


**PLANTA TÉRREO - MODIFICAÇÃO**  
ESCALA 1 : 75

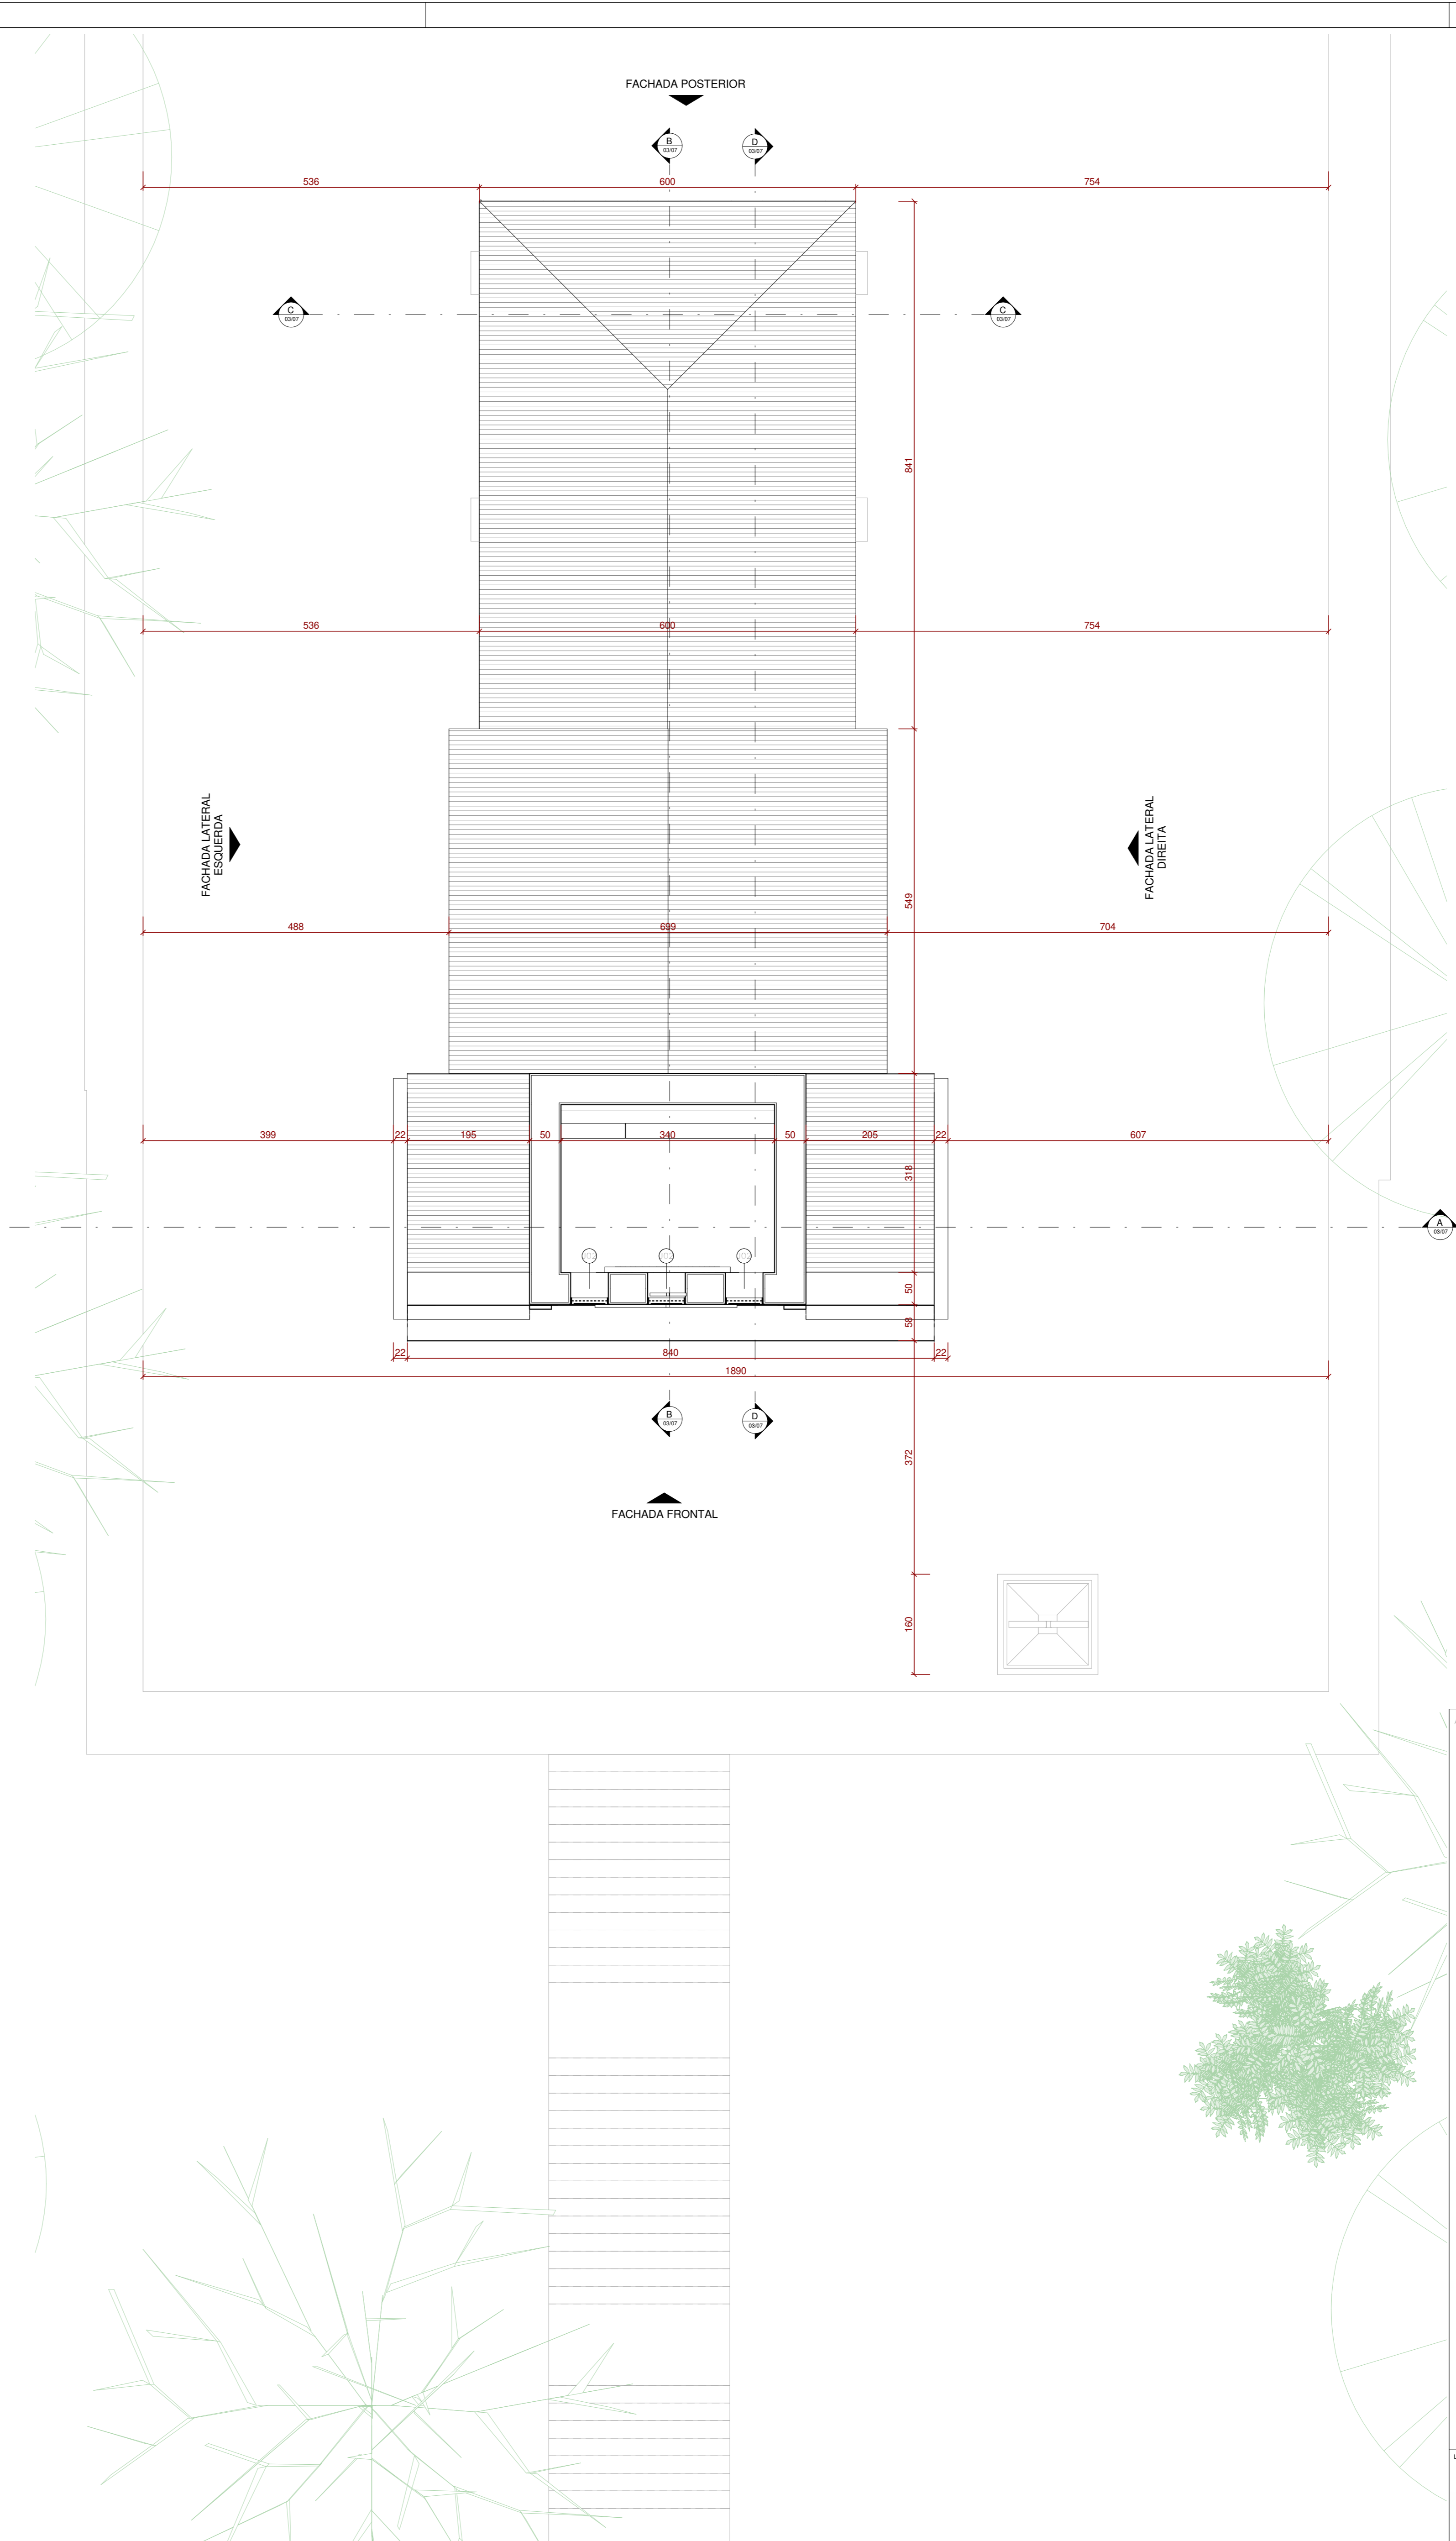

**PLANTA DE COBERTURA**  
ESCALA 1 : 50

APROVAÇÃO:

PROCESSO Nº: \_\_\_\_\_  
 SECRETARIA DE PATRIMÔNIO, ARQUITETURA, URBANISMO E PLANEJAMENTO  
 DEPARTAMENTO DE LICENCIAMENTO, GESTÃO E AVALIAÇÃO DE RECURSOS  
 EM: \_\_\_\_\_  
**APROVADO**

**PROJETO DE REVITALIZAÇÃO  
LEV. CADASTRAL E MAPEAMENTO DE DANOS**

Endereço: Rua João Cabrito Freyre, Dourados, Goiás - GO

Proprietário: \_\_\_\_\_  
 Adquirente de Santa Ana, Av. Azeite de Góes - GO (Grande Nossa Senhora Aparecida)

Autor do projeto: \_\_\_\_\_  
 Arquiteta e Urbanista Débora Martins Castano de Almeida Meireles CAU A-88803-6

Responsável Técnico: \_\_\_\_\_  
 Arquiteta e Urbanista Débora Martins Castano de Almeida Meireles CAU A-88803-6

COORDENADOR:

SECRETARIA DE PATRIMÔNIO, ARQUITETURA, URBANISMO E PLANEJAMENTO

TERREO + MEZANINO

TÍTULO: \_\_\_\_\_  
**PLANTA BAIXA TERREO - MODIFICAÇÃO**  
**PLANTA DE COBERTURA**

ÁREA TOTAL DE SUPERFÍCIE: 1.430,00 m<sup>2</sup>  
 ÁREA TOTAL DE SUPERFÍCIE: 150,56m<sup>2</sup> + 30,72m<sup>2</sup> (Container)  
**ÁREA PERMITEVAEL**

RECEBIÇÃO DE LICENCIAMENTO: \_\_\_\_\_  
 DATA: 28/09/2021  
 LOCAL: EP\_AREIAS\_R01

FIGURA: 02/07