


PLANTA SUBTÉRREO

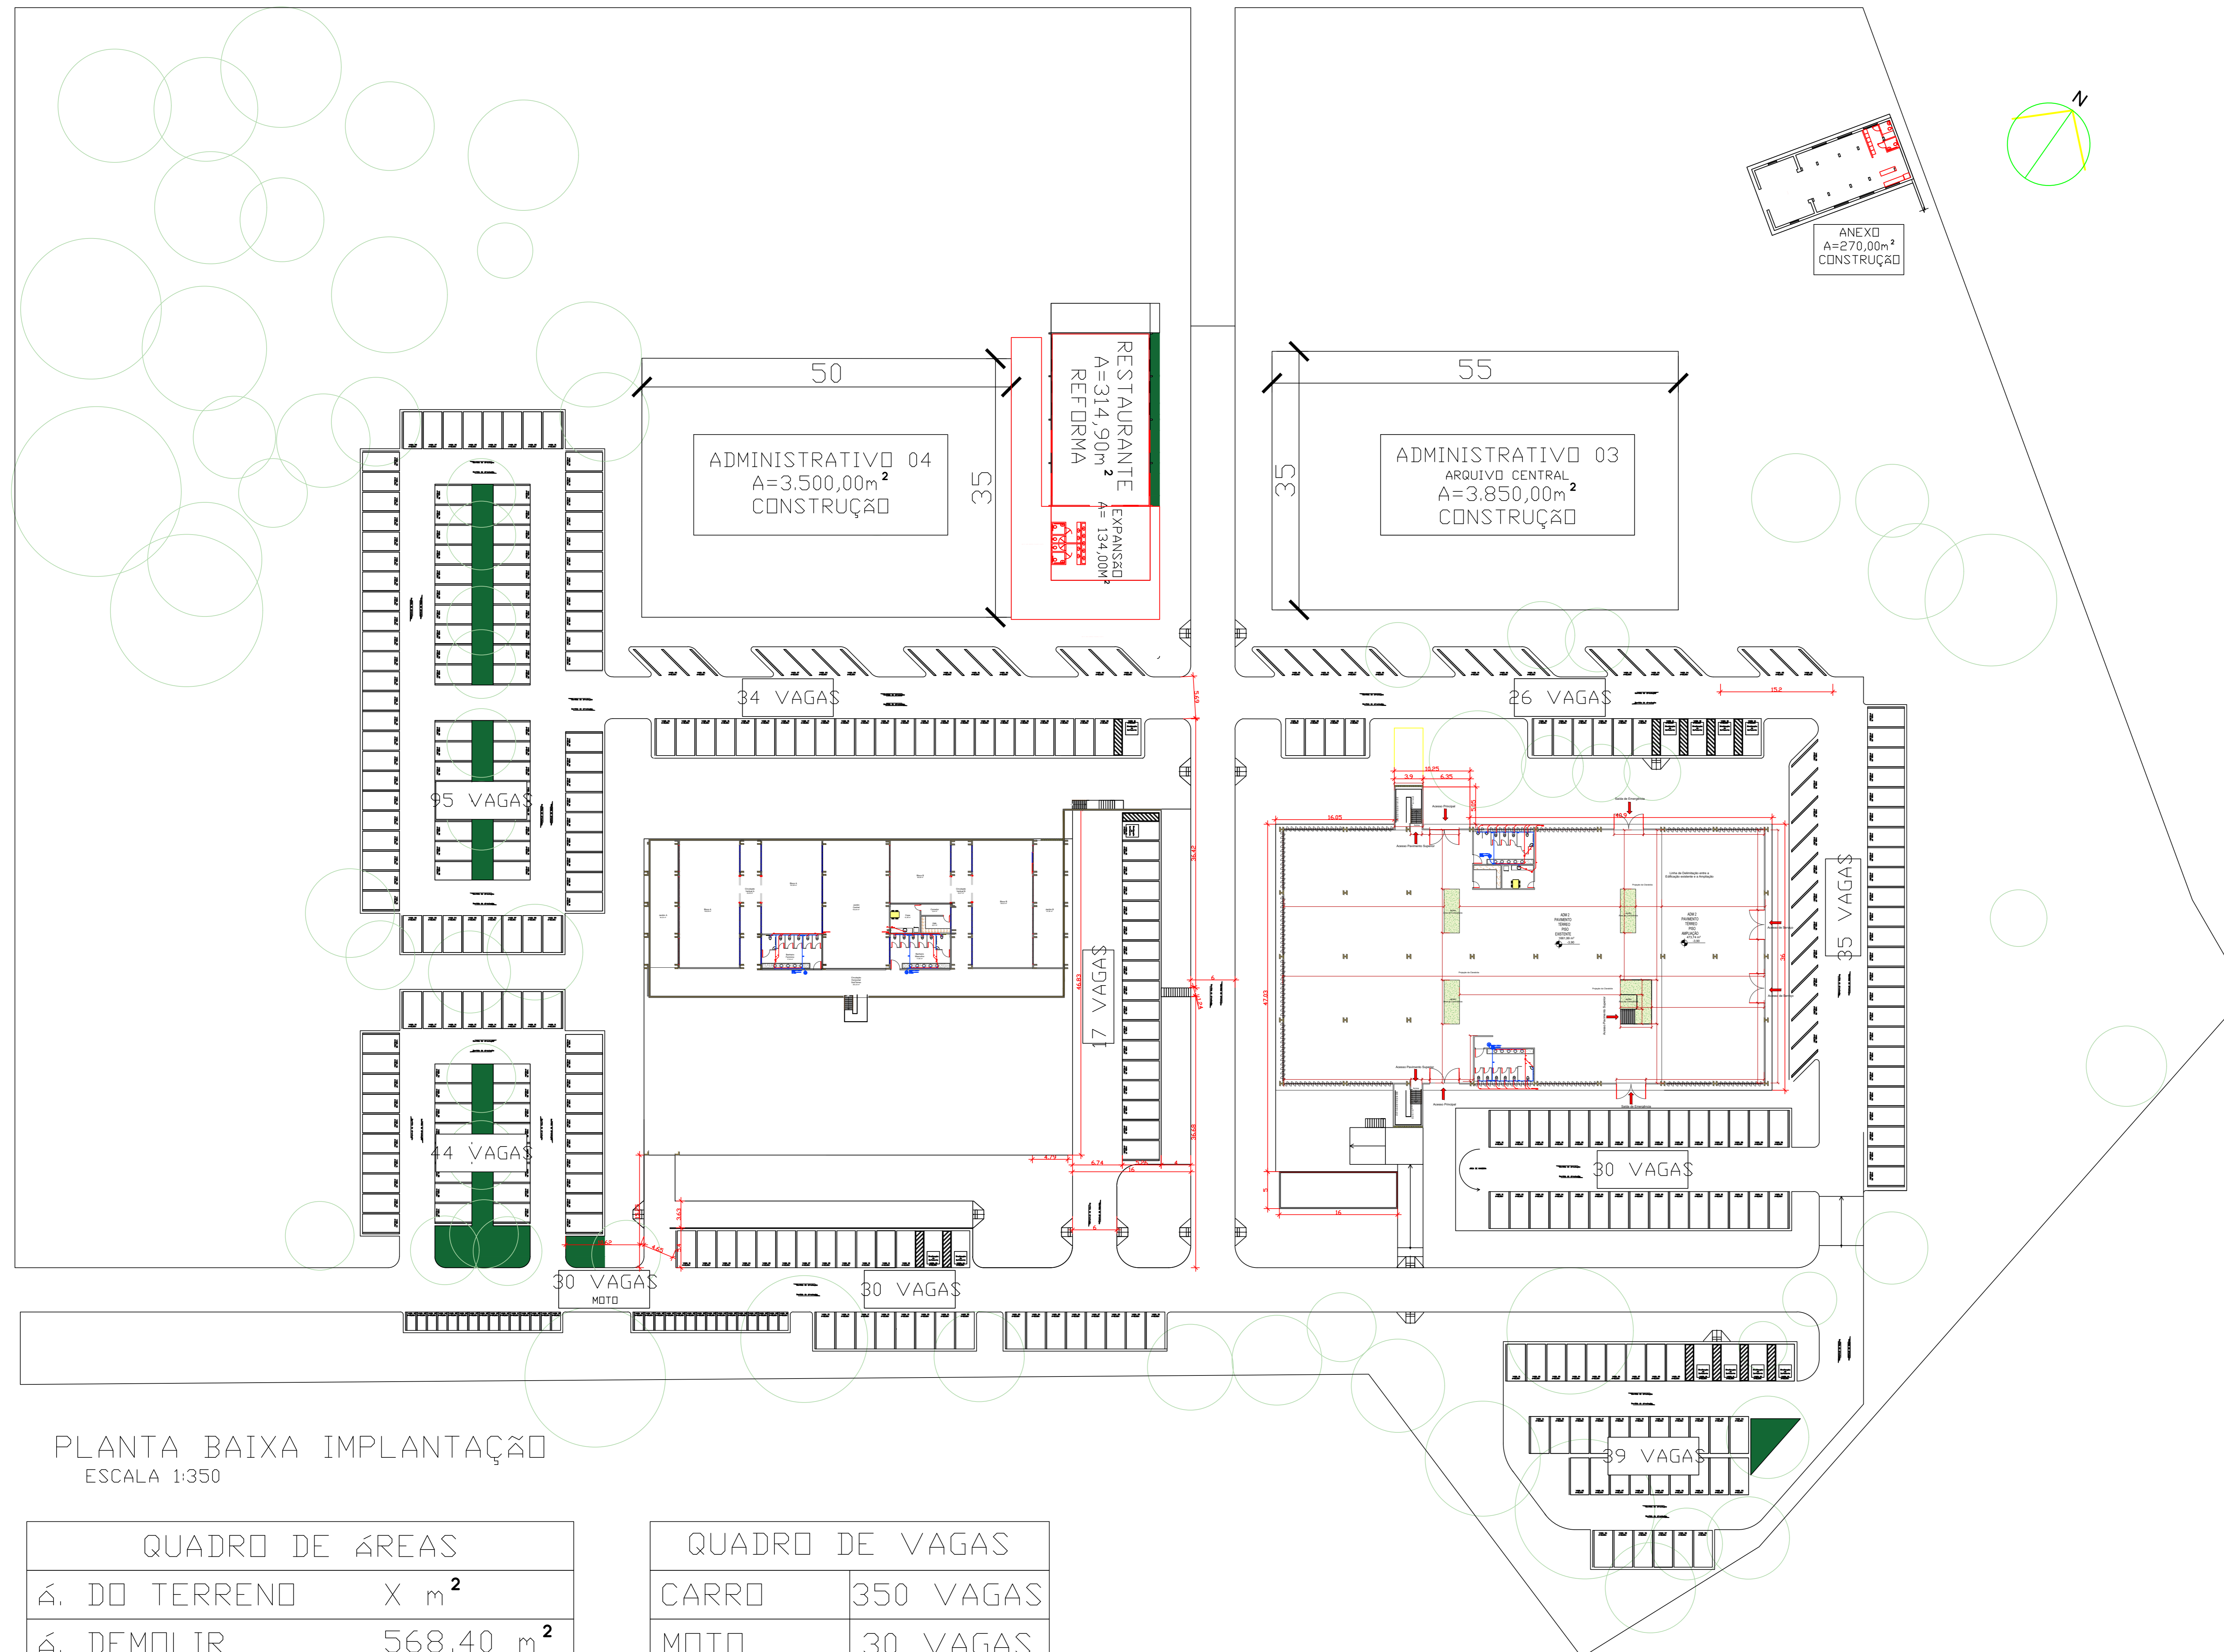

PLANTA BAIXA IMPLANTAÇÃO
ESCALA 1:350

QUADRO DE ÁREAS	
Á. DO TERRENO	X m ²
Á. DEMOLIR	568,40 m ²
Á. CONSTRUIR	7.900,00 m ²
Á. REFORMA/ ADEQUAÇÃO*	4.170,00 m ²

QUADRO DE VAGAS	
CARRO	350 VAGAS
MOTO	30 VAGAS

* NÃO CONTABILIZADO ADEQUAÇÃO DA ÁREA EXTERNA INCLUINDO PAISAGISMO E PARQUEAMENTO QUE DEVERÃO ESTAR INCLUIDOS NO PROJETO

APROVAÇÃO:

PROCESSO N.º
 PREFEITURA DE GOIÂNIA
 SECRETARIA MUNICIPAL DE PLANEJAMENTO URBANO E HABITAÇÃO - SEPLANH
 DIRETORIA DE ANÁLISE E APROVAÇÃO DE PROJETOS
APROVADO
 EM / /

HIDROSSANITÁRIO

Endereço: **Avenida Laurício Pedro Rasmussen, Vila Yate/ GOIÂNIA - GO**

INSTITUCIONAL


Proprietário: **METAIS DE GOIÁS SA - METAGO em liquidação CNPJ: 01.536.210/0001-47**

Autor do projeto: **ENGENHEIRO ÁLVARO PEREIRA DO PRADO NETO - CREA 1014662451/D - GO
 ENGENHEIRO MURILO SANTOS MARINHO - CREA 19111/D - GO**

Responsável Técnico: **ENGENHEIRO ÁLVARO PEREIRA DO PRADO NETO - CREA 1014662451/D - GO
 ENGENHEIRO MURILO SANTOS MARINHO - CREA 19111/D - GO**

LOGOMARCA:	DESCRIÇÃO DOS PAVTOS:	ÁREA DO TERRENO	FOLHA:
	CONTEÚDO: SUBTÉRREO	50.248,00 m ²	1/2 DATA: 16 DEZ 2020 DESENHO: ÁLVARO FERREIRA
		7.703,18 m ²	
		ÍNDICE PASAGÍSTICO: COMÉRCIO VIGIANT-222.44m ² CAIXA DE RECARGA+ COM MEMORIAL TOTAL FERREIRA-339.33m ² ARQUIVO	
		000-ARQ-PL-100-XXX-ROD	

PLANTA TERREO

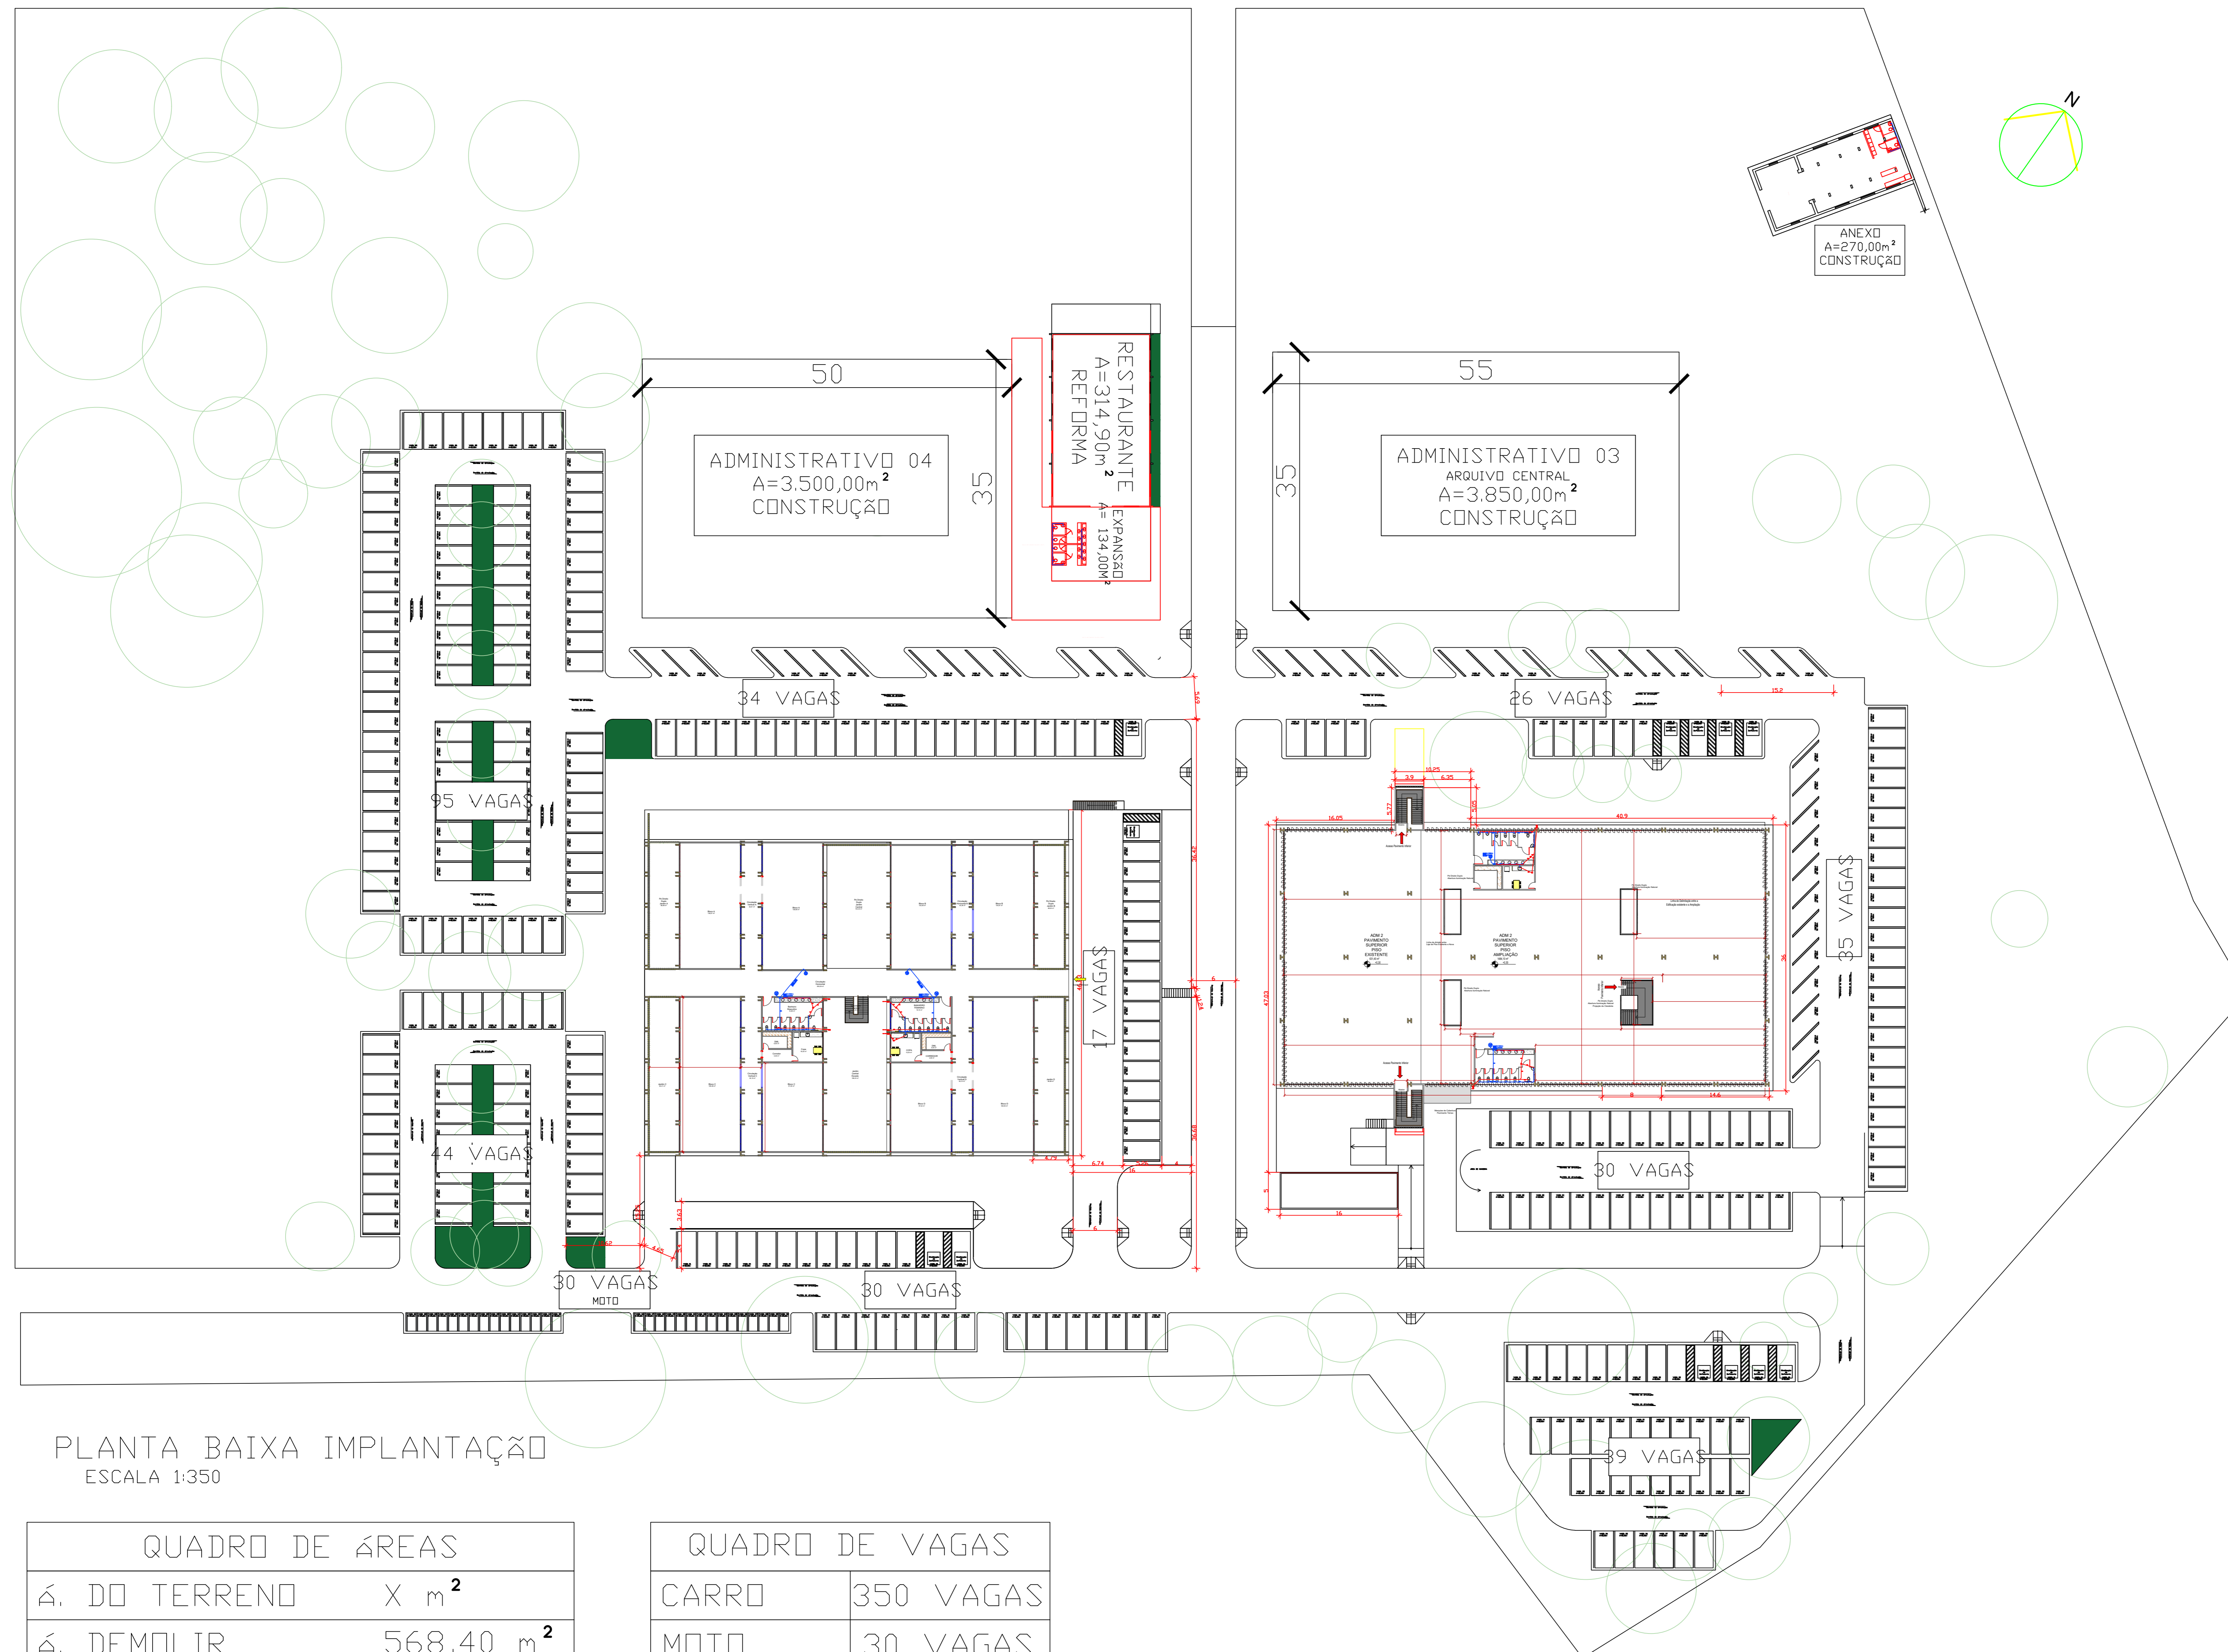

PLANTA BAIXA IMPLANTAÇÃO
ESCALA 1:350

QUADRO DE ÁREAS	
Á. DO TERRENO	X m ²
Á. DEMOLIR	568,40 m ²
Á. CONSTRUIR	7.900,00 m ²
Á. REFORMA/ ADEQUAÇÃO*	4.170,00 m ²

* NÃO CONTABILIZADO ADEQUAÇÃO DA ÁREA EXTERNA INCLUINDO PAISAGISMO E PARQUEAMENTO QUE DEVERÃO ESTAR INCLUIDOS NO PROJETO

QUADRO DE VAGAS	
CARRO	350 VAGAS
MOTO	30 VAGAS

HIDROSSANITÁRIO

APROVAÇÃO:

PROCESSO N.º
PREFEITURA DE GOIÂNIA
SECRETARIA MUNICIPAL DE PLANEJAMENTO URBANO E HABITAÇÃO - SEPLAN
DIRETORIA DE ANÁLISE E APROVAÇÃO DE PROJETOS

APROVADO

EM

Endereço: Avenida Laurício Pedro Rasmussen, Vila Yate/ GOIÂNIA - GO

INSTITUCIONAL

Proprietário: METAIS DE GOIÁS SA - METAGO
em liquidação CNPJ: 01.536.210/0001-47

Autor do projeto: ENGENHEIRO ÁLVARO PEREIRA DO PRADO NETO - CREA 1014662451/D - GO
ENGENHEIRO MURILO SANTOS MARINHO - CREA 19111/D - GO

Responsável Técnico: ENGENHEIRO ÁLVARO PEREIRA DO PRADO NETO - CREA 1014662451/D - GO
ENGENHEIRO MURILO SANTOS MARINHO - CREA 19111/D - GO



LOCALIZAÇÃO:		DESCRIÇÃO DOS PAVTOS:		FOLHA:	
CONTÉUDO:	TERREO	SUBSOLOXX+SUBSOLOXX+TÉRREO+ MEZANINO+XXPAV.TIPOS+XXPAV+XXPAV+XXPAV	ÁREA DO TERRENO:	50.248,00 m ²	2/2
			ÁREA TOTAL DA CONSTRUÇÃO:	7.703,18 m ²	
			ÍNDICE CONTROLE CAPTAÇÃO ÁGUA PLUVIAL:		
			ÍNDICE PAISAGÍSTICO:		
			RECARGA+ CONF. MEMORIAL TOTAL FERRELAVE+339,33m ²		DATA: 16 DEZ 2020
			ARQUIVO: 000-ARQ-PL-100-XXX-ROD		DESENHO: ÁLVARO FERREIRA