



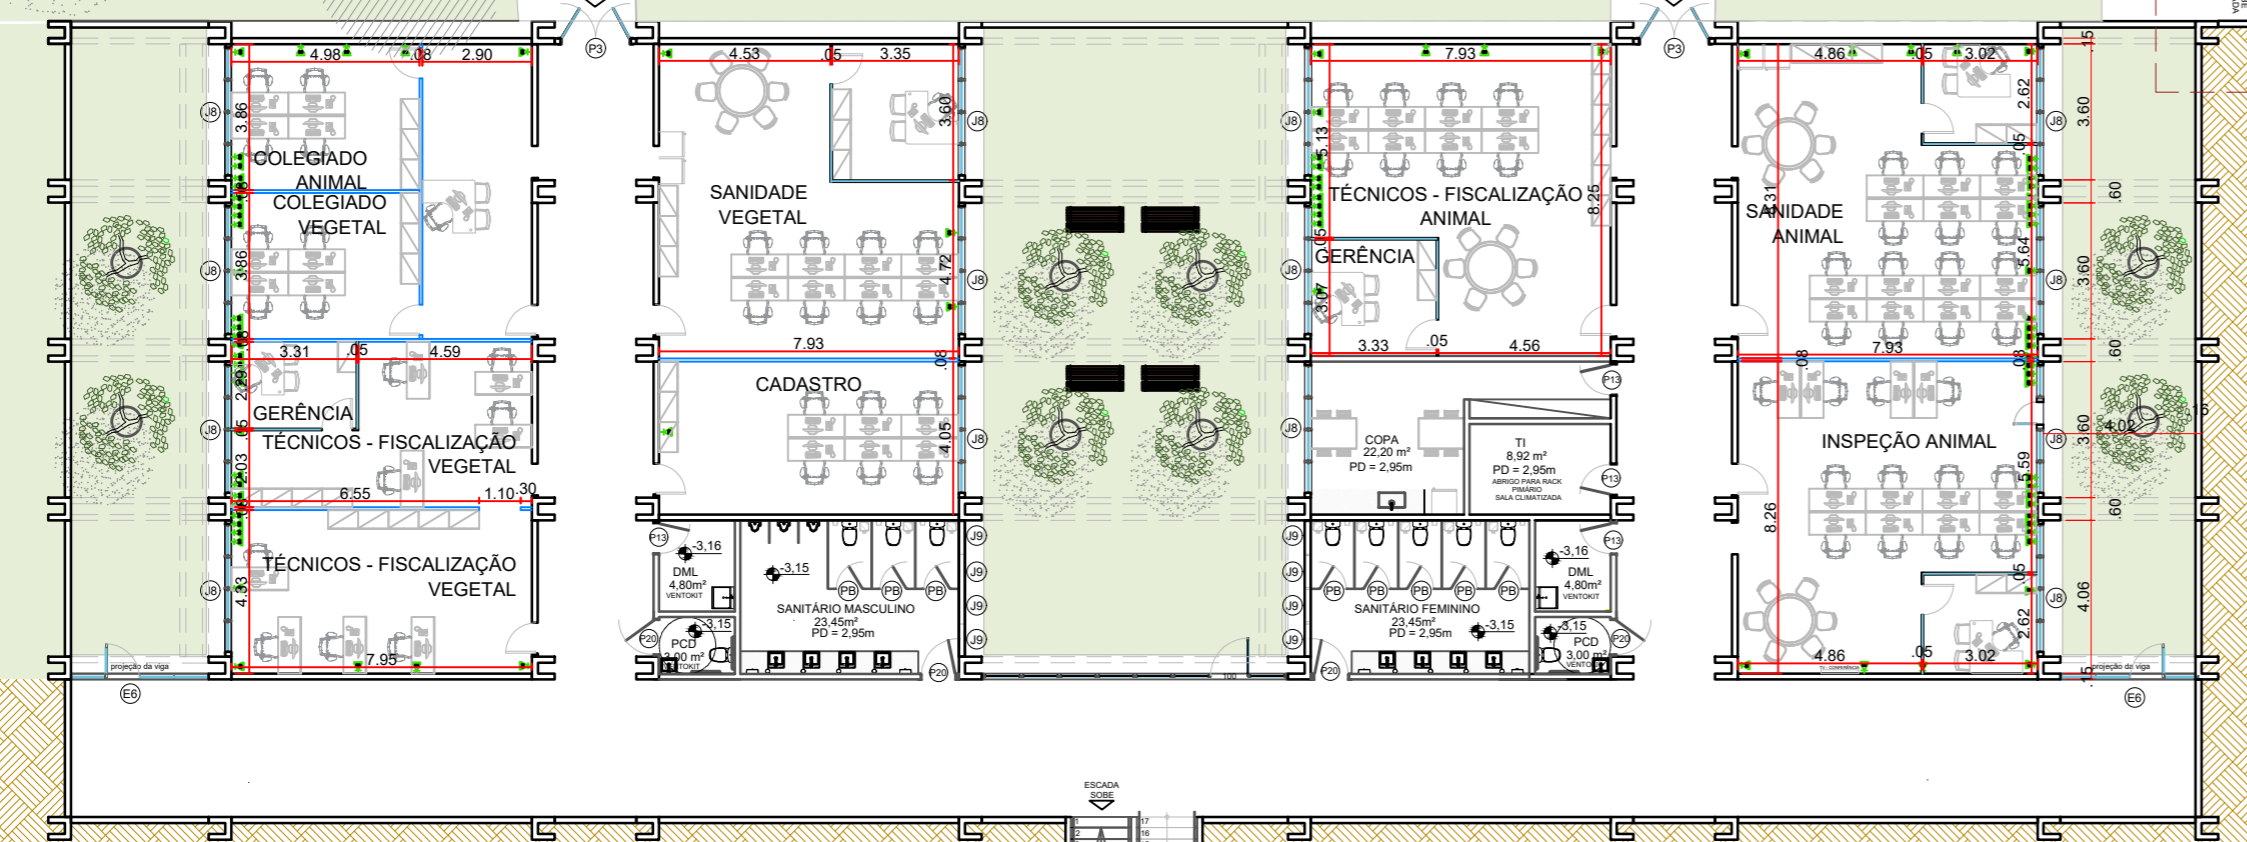

PLANTA BAIXA TERREO - PROPOSTA
Escala 1/175



PLANTA BAIXA SUBTERREIO - PROPOSTA
Escala 1/200

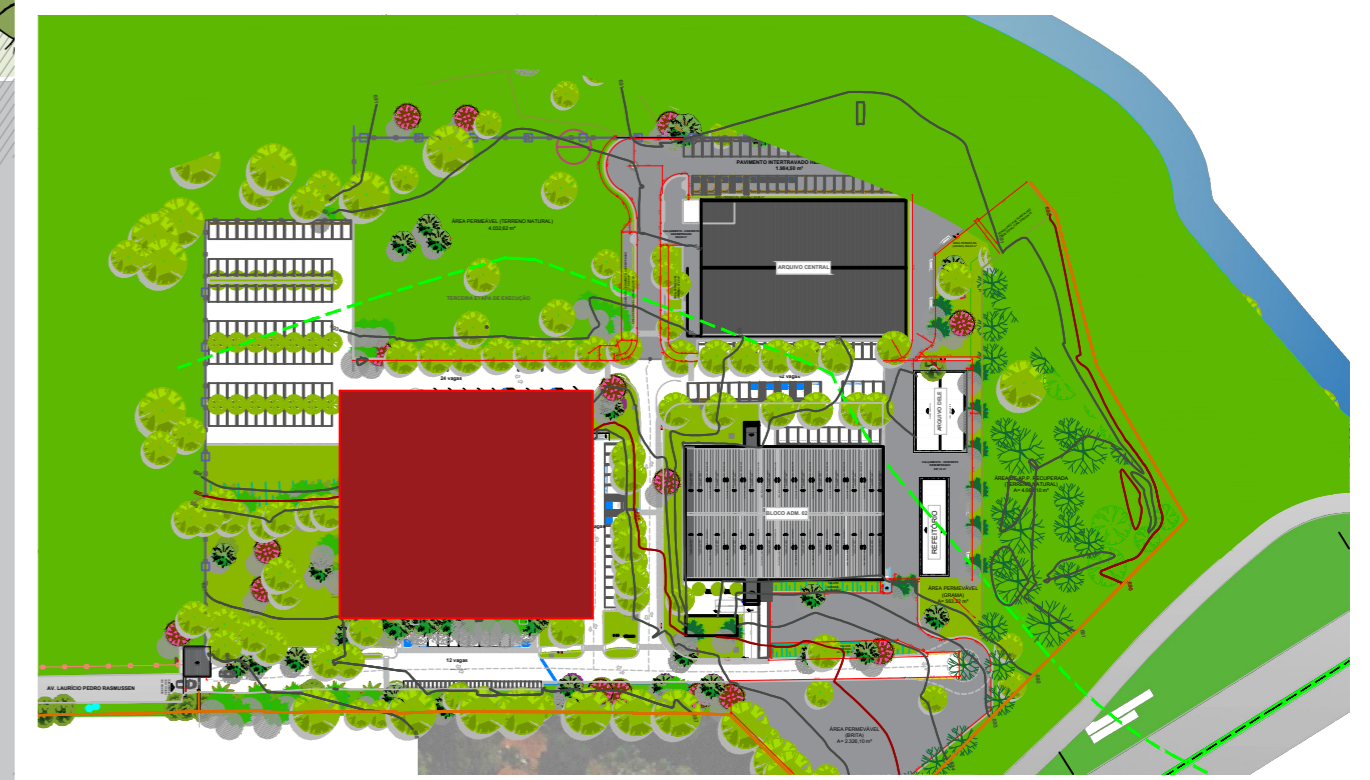

ARQUITETURA - LAYOUT

Endereço: AV. PEDRO LAURÍCIO RASMUSSESM, VILA YATE, GOIÂNIA - GO
METAGO METAIS DE GOIÁS S/A - METAGO EM LIQUIDAÇÃO
 02 UNIDADES / 02 PAVTOS

Responsável Técnico: ALYNE RODRIGUES DE OLIVEIRA | CAU - A142555-2
 Responsável Técnico: LETÍCIA CONSTANTI SIMMER | CAU - A149349-3
 Responsável Técnico: RAFAEL DESINGRINI PAULA | CREA 1015675670D-GO

| | | |
|----------------|---|---|
| LOGOMARCA: | DESCRIÇÃO DOS PAVTOS: 02 PAVIMENTOS | |
| | CONTEÚDO: PLANTA BAIXA TÉRREO PLANTA BAIXA SUBTERREIO PLANTA DE SITUAÇÃO | ÁREA DO TERRENO ORIGINAL: 44.515,39M ² ÁREA TOTAL DA CONSTRUÇÃO - BLOCO 01 2.940,76M ² ÍNDICE CONTROLE CAPTAÇÃO ÁGUA PLUVIAL: - m ² ÍNDICE PAISAGÍSTICO: Uma das alternativas do Art. 126-A LC 246/2013 15% da área do terreno ARQUIVO: LAYOUT_ADM02_SEAD_SUP.DE.COMPRAS |

