

***CONFERIR MEDIDA IN LOCO ANTES DA EXECUÇÃO DA FACHADA

APROVAÇÃO:

PROCESSO N.º
 PREFEITURA DE GOIÂNIA
 SECRETARIA MUNICIPAL DE PLANEJAMENTO URBANO E HABITAÇÃO - SEPLAN
 DIRETORIA DE ANÁLISE E APROVAÇÃO DE PROJETOS
APROVADO
 EM _____

ARQUITETURA - MICRO REFORMA
 Endereço: RODOVIA BR153 S/N QD: AREA LT: AREA CHACARA RETIRO

INSTITUCIONAL
 02 UNIDADES / 02 PAVIMENTOS
 05 UNIDADES / 01 PAVIMENTO

Proprietário: METAIS DE GOIÁS SA - METAGO EM LIQUIDAÇÃO - CNPJ: 01.535.210/0001-47

Autor do projeto: ARQUITETA - ALYNE RODRIGUES DE OLIVEIRA | CAU A142555-2

Autor do projeto: ARQUITETA - LETÍCIA CONSTANTINI SIMMER | CAU - A149349-3

Responsável Técnico: ENGENHEIRO - RAFAEL DESINGRINI PAULA | CREA 1015675670D-GO


LOGOMARCA: GOIÁS GOVERNO DO ESTADO

DESCRIÇÃO DOS PAVTOS:
 GUARITA - FACHADA - COMUNICAÇÃO VISUAL

CONTEÚDO:	ÁREA DO TERRENO ORIGINAL: 44.515,39 m²	FOLHA:
PLANTA DE COBERTURA	ÁREA TOTAL DA CONSTRUÇÃO 9.259,44 m²	03/13
CORTES	ÍNDICE DE CAPTAÇÃO ÁGUA PLUVIAL: xx Caixas de infiltração com xxxxx m³	DATA: JUNHO 2021
FACHADAS	ÍNDICE PAISAGÍSTICO: Uma das alternativas do Art. 126-A LC 245/2013 (gratificar as áreas parciais e totais do índice)	DESENHO: ALYNE OLIVEIRA


ARQUIVO: ARO_REF_PROPOSTA_ADM1_1

Painel em ACM
350
150
34

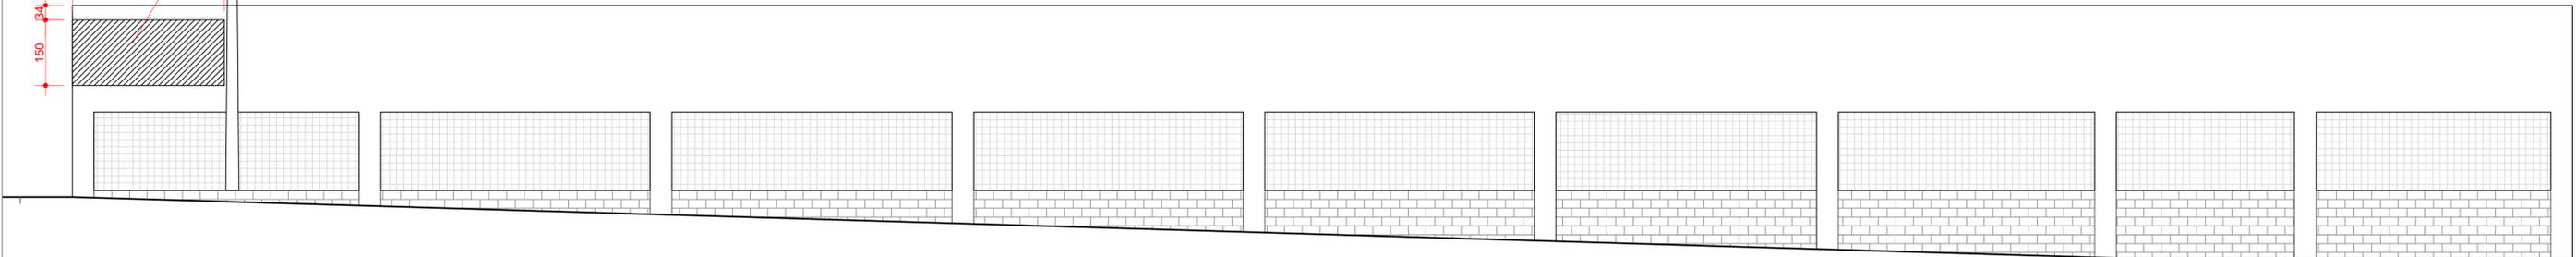

FACHADA LATERAL DIREITA
esc. 1/75

Painel em ACM

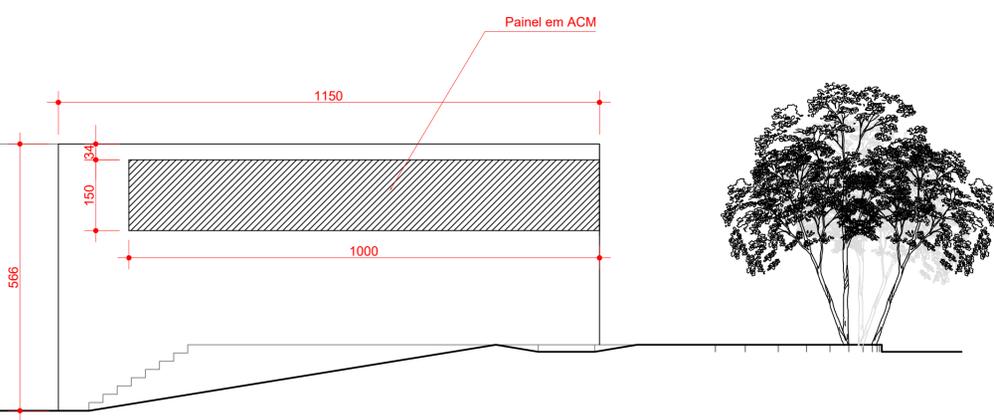

FACHADA FRONTAL
esc. 1/75



IMAGEM DO LOCAL DE INSTALAÇÃO

DESCRIPTIVO COMUNICAÇÃO VISUAL:

FACHADA FRONTAL
ADESIVO DE ALTA RESISTENCIA SOBRE CHAPA
DE ACM - DIMENSÕES: 10,00m x 1,50m

FACHADA LATERAL
ADESIVO DE ALTA RESISTENCIA SOBRE CHAPA
DE ACM - DIMENSÕES: 3,50m x 1,50m


 		<p>GOVERNO DE GOIÁS SECRETARIA DE ESTADO DA ADMINISTRAÇÃO</p>	
<p>SEAD - NOVA SEDE ARQUIVO CENTRAL</p>			
GERÊNCIA:		GERÊNCIA DE INFRAESTRUTURA E MANUTENÇÃO PREDIAL	
AUTORES DO PROJETO:			
CONTEÚDO:	ÁREAS:	N°	
FACHADA FRONTAL - esc. 1/75 FACHADA LATERAL - esc. 1/75		01	
ESCALA:	DATA:	DESENHO:	REVISÃO: 00
INDICADA	MAI/2022		
			01

ARQUIVO CENTRAL


ESTADO DE GOIÁS

SEAD
Secretaria de
Estado da
Administração



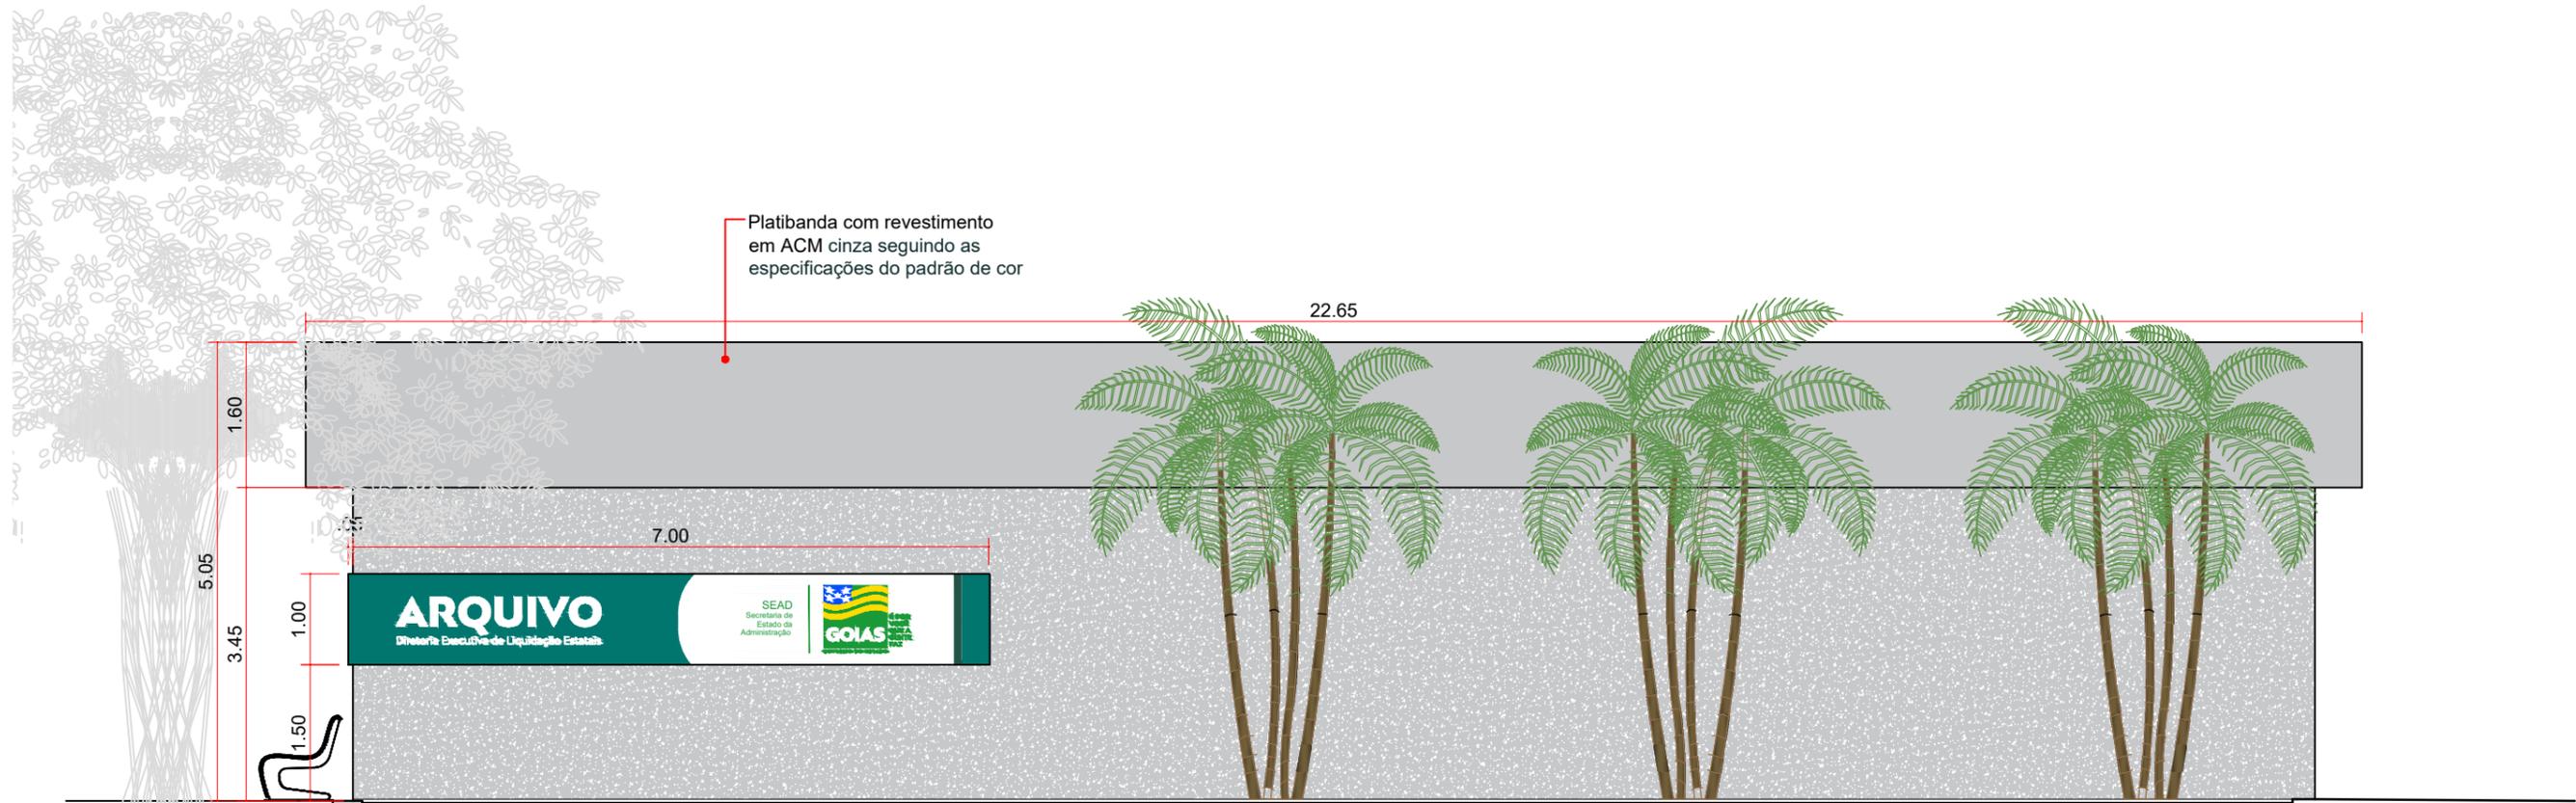

ARQUIVO
DETALHE FACHADA ACM - PROPOSTA
 Escala 1/75

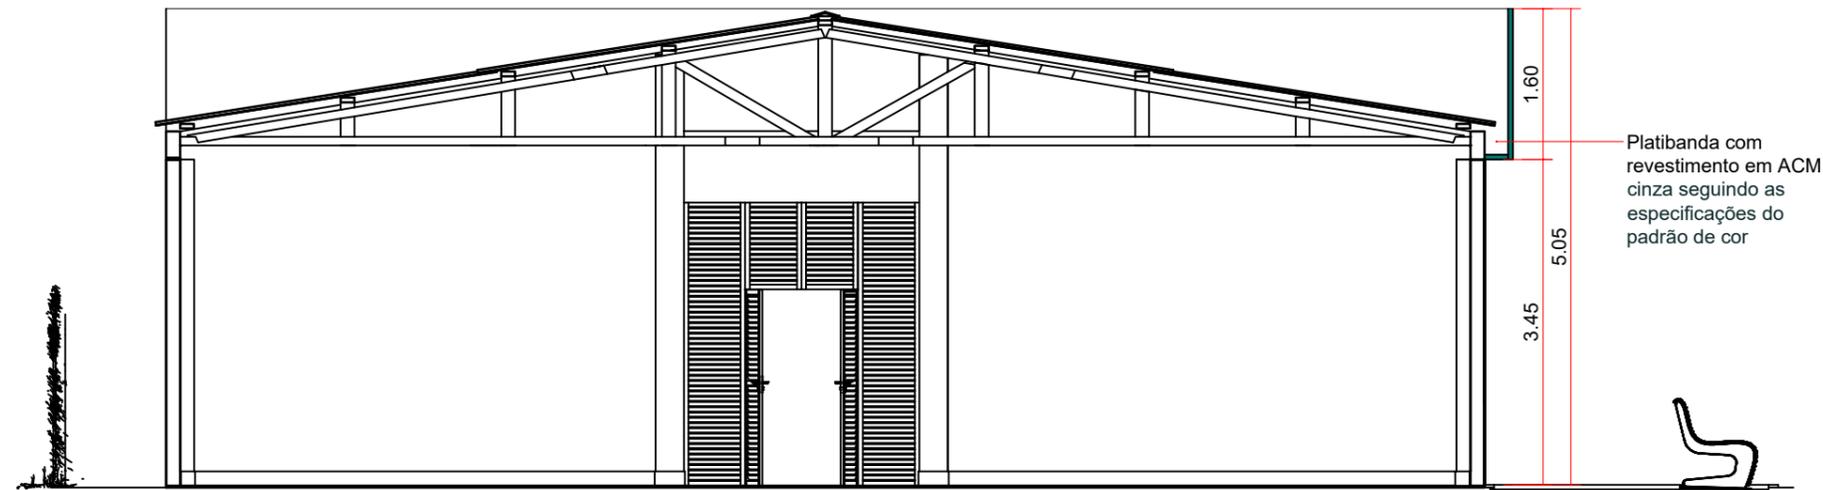

ARQUIVO
CORTE - PROPOSTA
 Escala 1/75



ARQUIVO
DETALHE PAINEL ACM - PROPOSTA
 Escala 1/75

ARQUITETURA

Endereço: AV. LAURÍCIO PEDRO RASMUSSE, GOIÂNIA - GO

METAGO

Responsável Técnico
 ALYNE RODRIGUES DE OLIVEIRA | CAU - A142555-2

Responsável Técnico
 LETÍCIA CONSTANTINI SIMMER | CAU - A149349-3

Responsável Técnico
 RAFAEL DESINGRINI PAULA | CREA 1015675670D-GO

CONTEUDO:
 PLANTA BAIXA LAYOUT

ÁREA DO TERRENO ORIGINAL:
 44.515,39M²

ÁREA DE INTERESE NO LEVANTAMENTO

ÁREA TOTAL DA CONSTRUÇÃO

ÍNDICE PAISAGÍSTICO:
 Uma das alternativas do Art. 126-A LC 246/2013
 15% da área do terreno

ARQUIVO:

LOGOMARCA:



DIRETORIA-EXECUTIVA DE
 LIQUIDAÇÃO DE ESTATAIS
 GABINETE

FOLHA:

02/02

DATA:
 NOVEMBRO 2021

ARQUIVO

Diretoria Executiva de Liquidação Estatais

SEAD
Secretaria de
Estado da
Administração



**É POR
VOCÊ
QUE A
GENTE
FAZ**