

NOTAS CONTROLE DE MATERIAS DE ACABAMENTO E REVESTIMENTO

— Deve ser utilizado em locais onde existam produtos inflamáveis, líquidos ou sólidos, que possam causar danos ao extintor.

— Não deve ser instalado em locais onde existam produtos inflamáveis, líquidos ou sólidos, que possam causar danos ao extintor.


— Deve ser instalado em locais onde existam produtos inflamáveis, líquidos ou sólidos, que possam causar danos ao extintor.

NOTAS GERAIS


— Deve ser utilizado em locais onde existam produtos inflamáveis, líquidos ou sólidos, que possam causar danos ao extintor.

— Não deve ser instalado em locais onde existam produtos inflamáveis, líquidos ou sólidos, que possam causar danos ao extintor.

— Deve ser instalado em locais onde existam produtos inflamáveis, líquidos ou sólidos, que possam causar danos ao extintor.

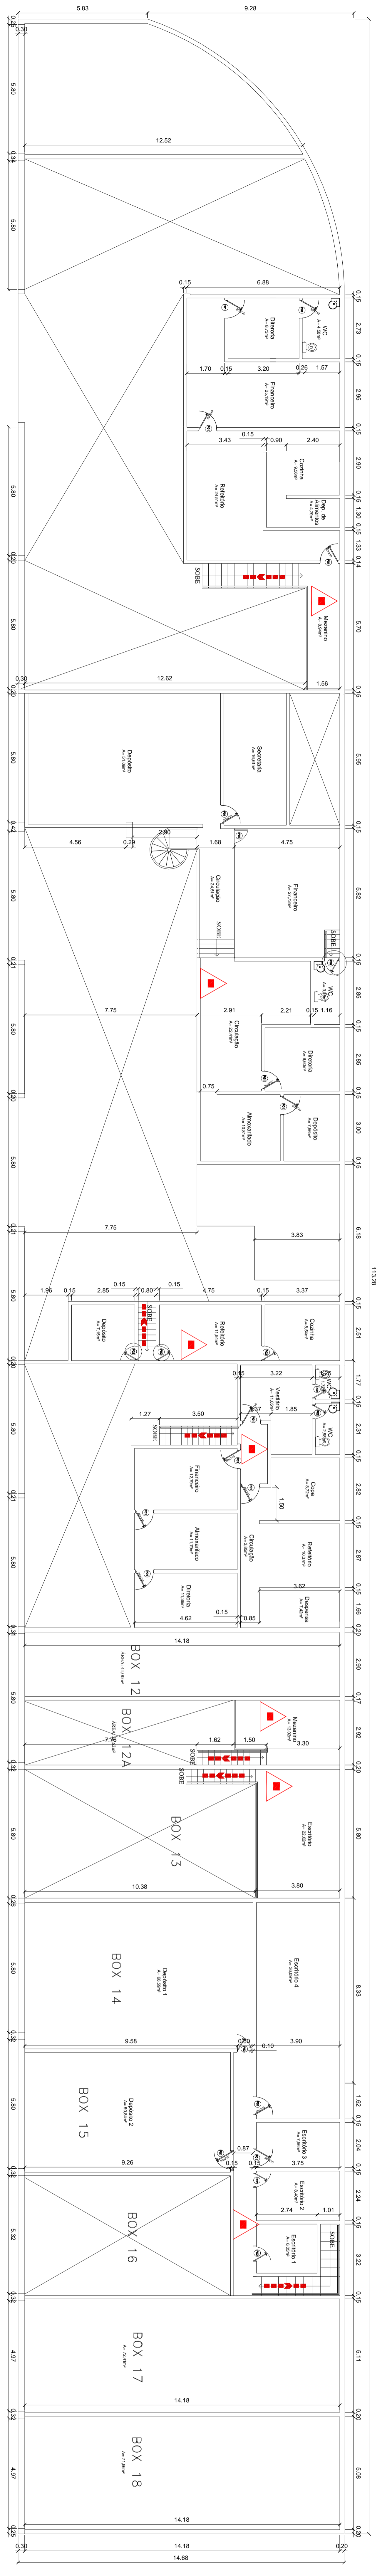

02 PLANTA BAIXA SUPERIOR - GP7
ESCALA 1/100

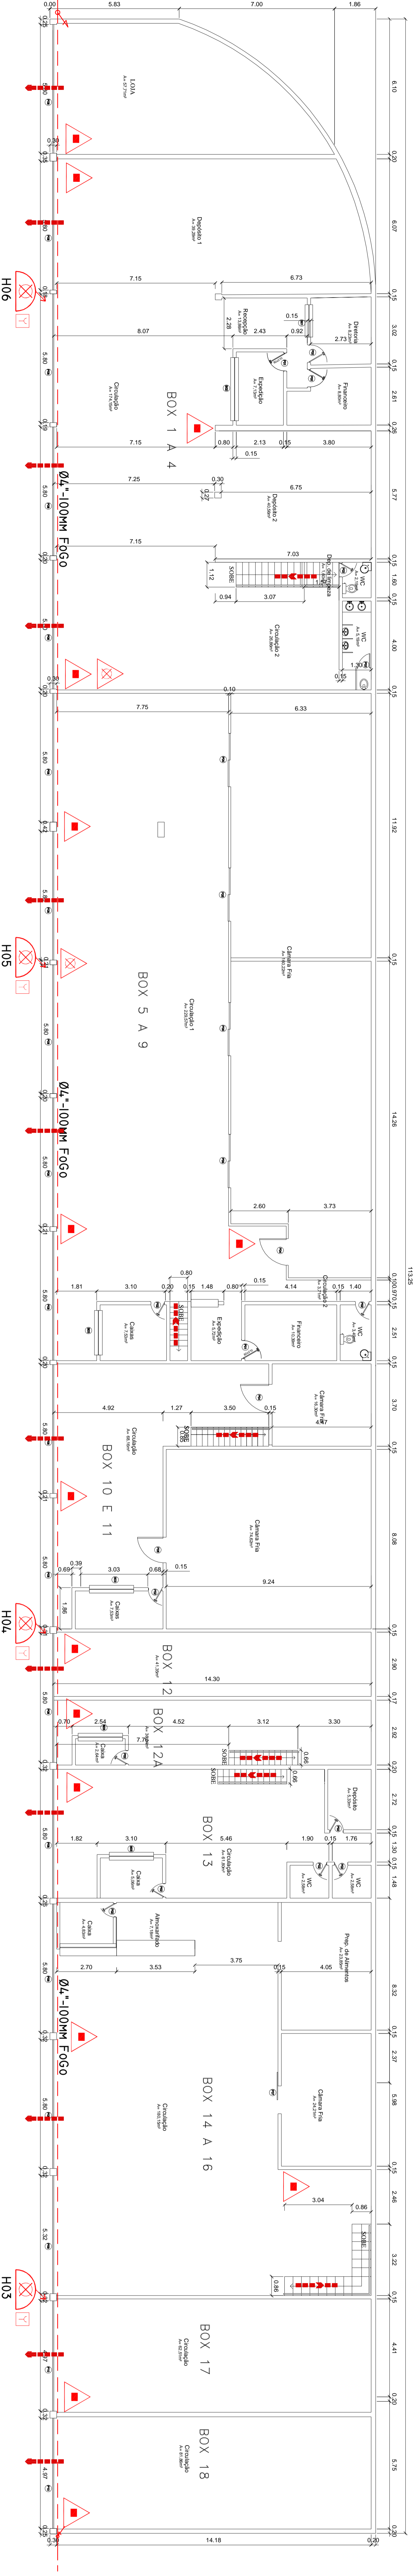

03 PLANTA BAIXA TERREDO - GP7
ESCALA 1/100

LEGENDA:

SÍMBOLO	DESIGNAÇÃO	QUANTIDADE	PARTE
	EXTINTOR DE MARCHA PARALELA	404/24	02
	EXTINTOR DE MARCHA PARALELA	002/5-8C	01
	EXTINTOR DE MARCHA PARALELA	002/20-8C	01
	EXTINTOR DE MARCHA PARALELA	002/24 208C	22
	EXTINTOR DE MARCHA PARALELA	002/4	22

INCÊNDIO

— Instalação em locais onde existam produtos inflamáveis, líquidos ou sólidos, que possam causar danos ao extintor.

— Não deve ser instalado em locais onde existam produtos inflamáveis, líquidos ou sólidos, que possam causar danos ao extintor.

— Deve ser instalado em locais onde existam produtos inflamáveis, líquidos ou sólidos, que possam causar danos ao extintor.

PROJETO	PROJETA
INCÊNDIO	...