


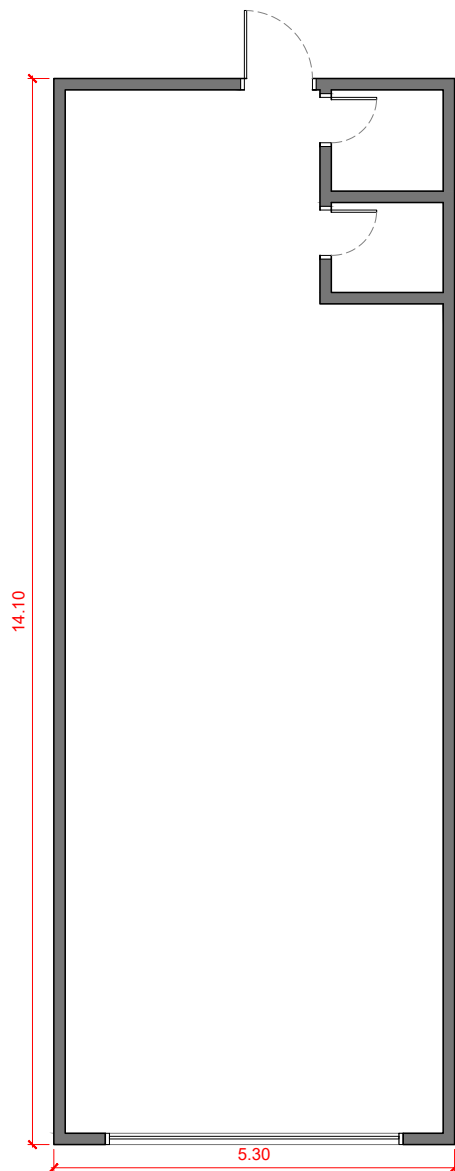

PLANTA BAIXA - BERNARDES E ANDRADE

ESCALA: 1:100

ÁREA TOTAL= 74,73M²

Ceasa-GO | DEINFRA

Data: 20/02/2026

Folha: A4

Escala: 1:100

CROQUI GPACK COMÉRCIO DE EMBALAGENS
Área total= 74,73m²

Desenhista: Hugo Antônio R. Gonzaga
Revisão: Eng. Raiane Batista Leite

1/1

