


PLANTA BAIXA TÉRREO - GNP-1
Escala 1:150

LEGENDA

■	EXISTENTE - A PERMANECER
■	EXISTENTE - A PERMANECER
■	EXISTENTE - A PERMANECER
■	A CONSTRUIR

LEGENDA DE ACABAMENTOS E MATERIAIS

SMB	MATERIAL	QTD
AC	PERGOLADO ESTRUTURAL FABRICADO EM AÇO PATINÁVEL (AÇO CORTEN ASTM A588 OU EQUIVALENTE A NACIONAL SAC-300/SAC-350), PROJETADO PARA USO EXTERNO. COM RESISTÊNCIA À CORROSÃO ATMOSFÉRICA E APARÊNCIA OXIDADA CONTROLADA.	7.717,70m ²
TT	TELHA TERMOACÚSTICA TIPO SANDUÍCHE, COM ACABAMENTO ESPECIAL COM EFEITO MADEIRA.	1.522,30m ²
AD	ADESIVO VINÍLICO DE ALTA PERFORMANCE, DESENVOLVIDO PARA APLICAÇÃO EM PISOS DE ALTO TRÁFEGO, COM ESTAMPA DECORATIVA ESTILO AZULEJO PORTUGUÊS, COM MEDIDA DE: 2,00m x 2,00m. COR: BRANCO FOSCO.	2.727,16m ²
TP	TINTA DE ALTA RESISTÊNCIA, DESTINADA À PINTURA E PROTEÇÃO DE PISOS SUBMETIDOS A TRÁFEGO INTENSO. PODE SER DO TIPO EPÓXI, POLIURETANO OU ACRÍLICA PARA PISO, CONFORME O DESEMPENHO EXIGIDO. COR: PALCO CENTRAL SW 6920, ACABAMENTO ACETINADO, SHERWIN-WILLIAMS.	2.727,16m ²
CV	CERVA VIVA EM ESPÉCIES DE FOLHAGEM Densa, PERENE E QUE TOLERAM PODAS. SUGESTÃO: CLÚSIA (CLUSIA FLUMINENSIS/ CLUSIA ROSEA).	44,67m ²

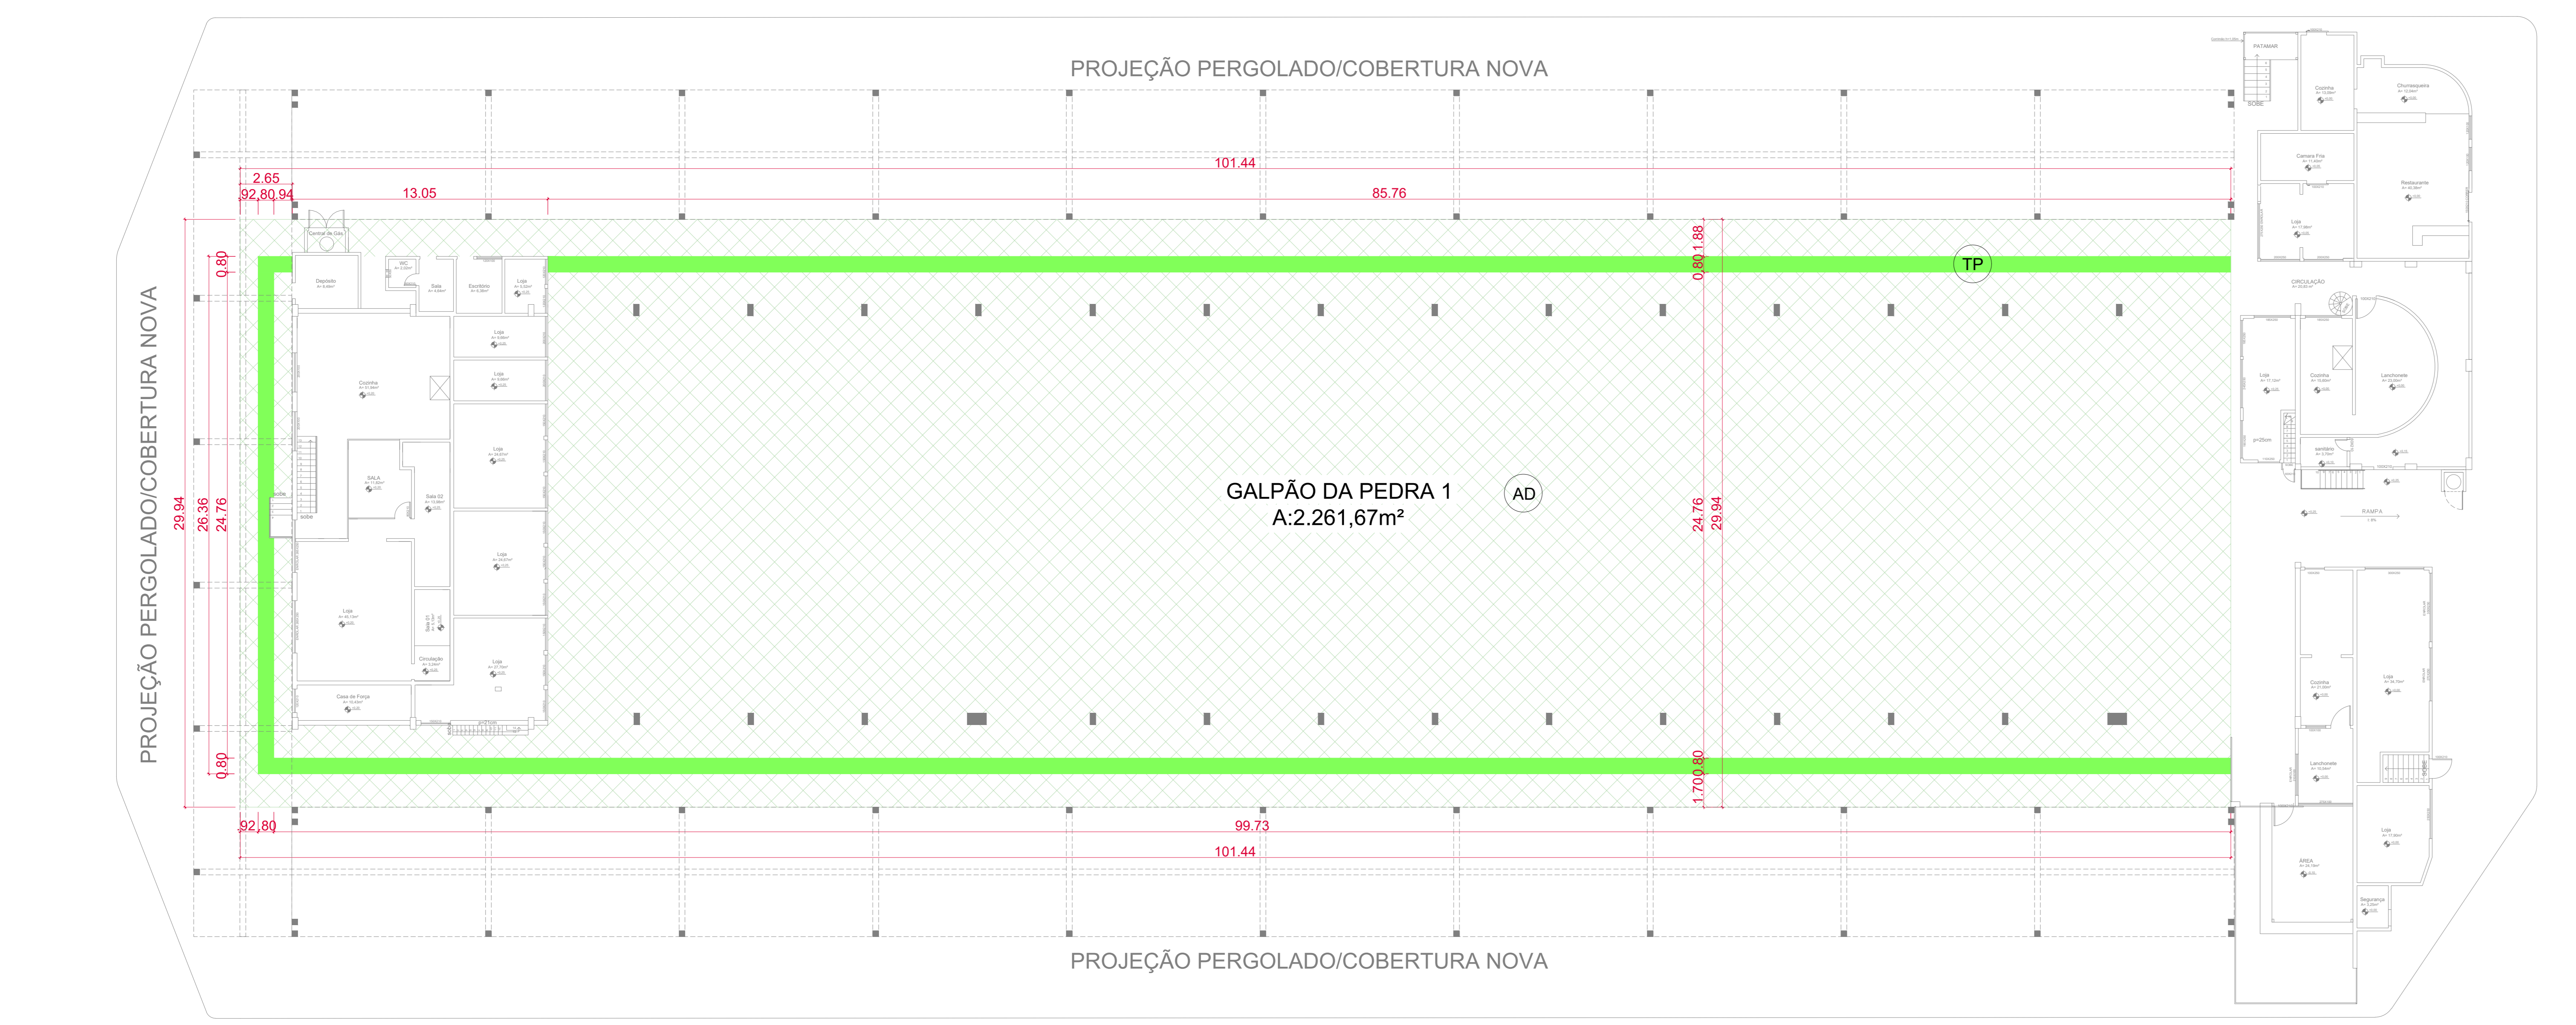

PLANTA BAIXA PAGINAÇÃO - GNP-1
Escala 1:150

LEGENDA

■	AD ADESIVO VINÍLICO
■	TP TINTA SHERWIN-WILLIAMS COR: PALCO CENTRAL SW 6320 ACABAMENTO ACETINADO

OBSERVAÇÕES:

- Onde não tiver especificação de acabamento, seguir projeto específico.
- Favor conferir medidas no local.
- Qualquer dúvida consultar o autor do projeto.

CENTRAIS DE ABASTECIMENTO DE GOIÁS

APROVAÇÃO ARQUITETURA

ENDEREÇO: BR 153, KM 5-6, JARDIM GUANABARA, GOIÂNIA, GOIÁS.

AUTOR DO PROJETO: ARQUITETA NELCÍMAR CRISTINA S. P. FERREIRA - CAU: A438812/GO

RESPONSÁVEL TÉCNICO: ARQUITETA NELCÍMAR CRISTINA S. P. FERREIRA - CAU: A438812/GO

CLIENTE: CENTRAIS DE ABASTECIMENTO DE GOIÁS (CEASA-GO)

TIPO DE PROJETO: **ARQUITETURA**


CONTEÚDO: PLANTA BAIXA TÉRREO - Esc.: 1/150
PLANTA BAIXA PAGINAÇÃO - Esc.: 1/150

DESENHO: **ARQUITETURA**

DATA: DEZ/2025 ESCALA: INDICADA REVISÃO: 000 Nº PROJETO: 000 PRONCHIA: 1/3



PINTURA SOMENTE NA PARTE INTERNA DOS ARCOS

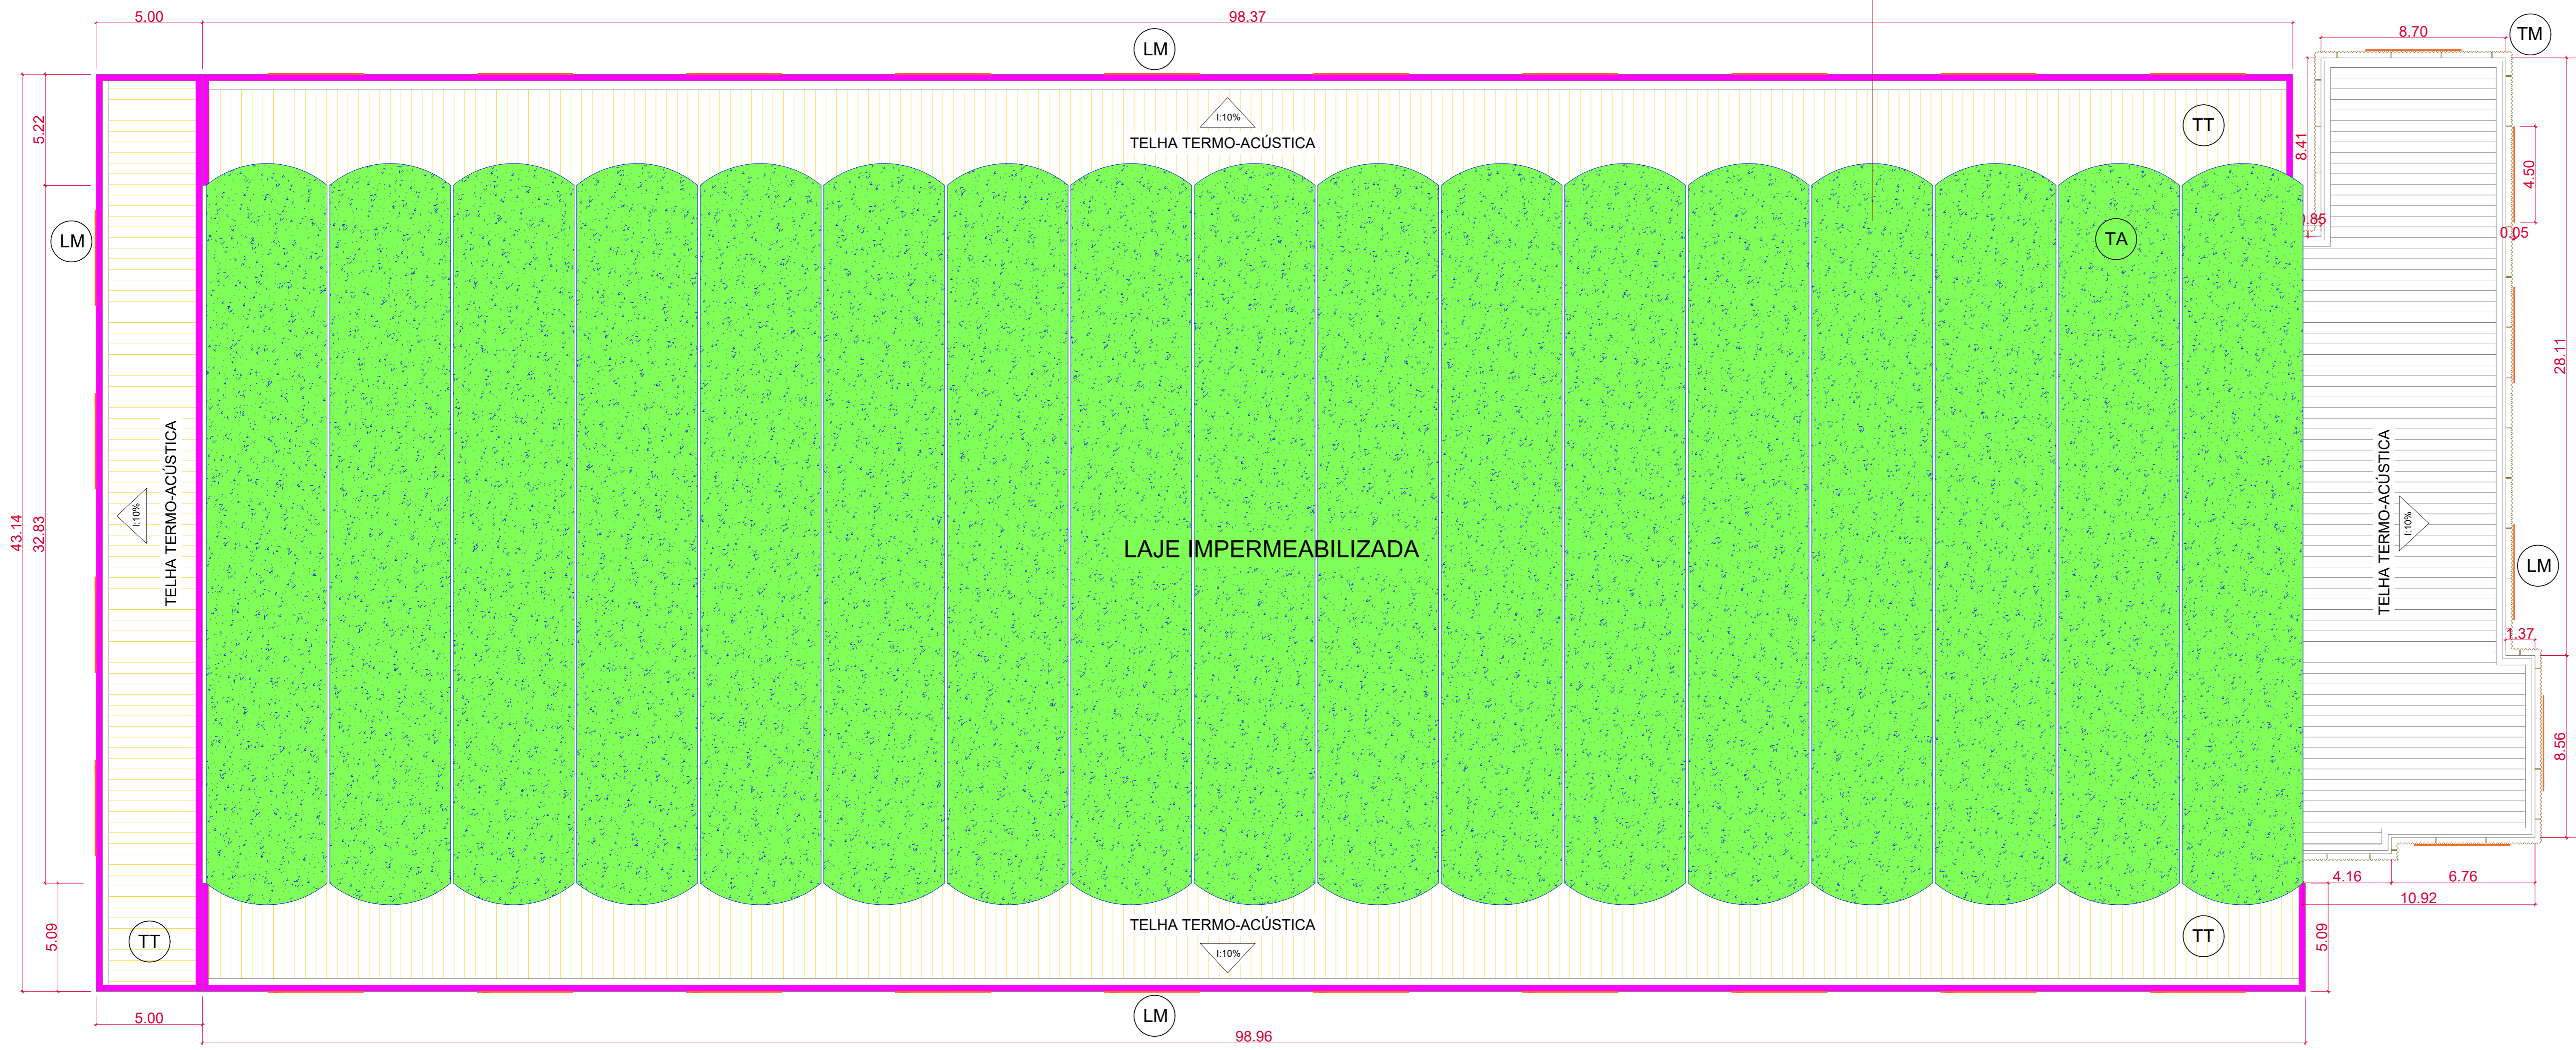


PLANTA BAIXA COBERTURA - GNP-1
Escala 1:150

LEGENDA DE ACABAMENTOS E MATERIAIS		
SMB	MATERIAL	QTD
	LAJE IMPERMEABILIZADA ARCOS EXISTENTES	—
	TELHA TERMOACÚSTICA TIPO SANDUÍCHE, COM ACABAMENTO ESPECIAL COM EFEITO MADEIRA.	1.522,30m ²
	PERGOLADO ESTRUTURAL FABRICADO EM AÇO PATINÁVEL (AÇO CORTEN ASTM A588 OU EQUIVALENTE A NACIONAL SAC-300/SAC-350), PROJETADO PARA USO EXTERNO, COM RESISTÊNCIA À CORROSÃO ATMOSFÉRICA E APARÊNCIA OXIDADA CONTROLADA.	7.717,70m ²
	TELHA METÁLICA FABRICADA EM AÇO CORTEN: 1,20m (altura). FIXADO NA LAJE EXISTENTE.	82,00m ²
	LETREIRO METÁLICO FABRICADO EM AÇO CORTEN: 4,50m (largura) x 1,50m (altura) x 0,5cm (profundidade). QUANTIDADE: 30 UNIDADES	202,50m ²
	TELHA TERMOACÚSTICA EXISTENTE	—
	ARCOS INTERNOS PINTADOS NA COR PALCO CENTRAL, SW 6320, ACABAMENTO ACETINADO, MARCA: SHERWIN-WILLIAMS.	—

LEGENDA	
	PERFIL DE LED DE SOBREPOR, 3000K 5,00 METROS, IP68. QUANTIDADE: 59 UNIDADES.

PERFIL DE LED INSTALADO (ABAIXO) NO PERFIL DO PERGOLADO

PERFIL DE LED INSTALADO (ACIMA) NO PERGOLADO PARA A ILUMINAÇÃO DOS ARCOS

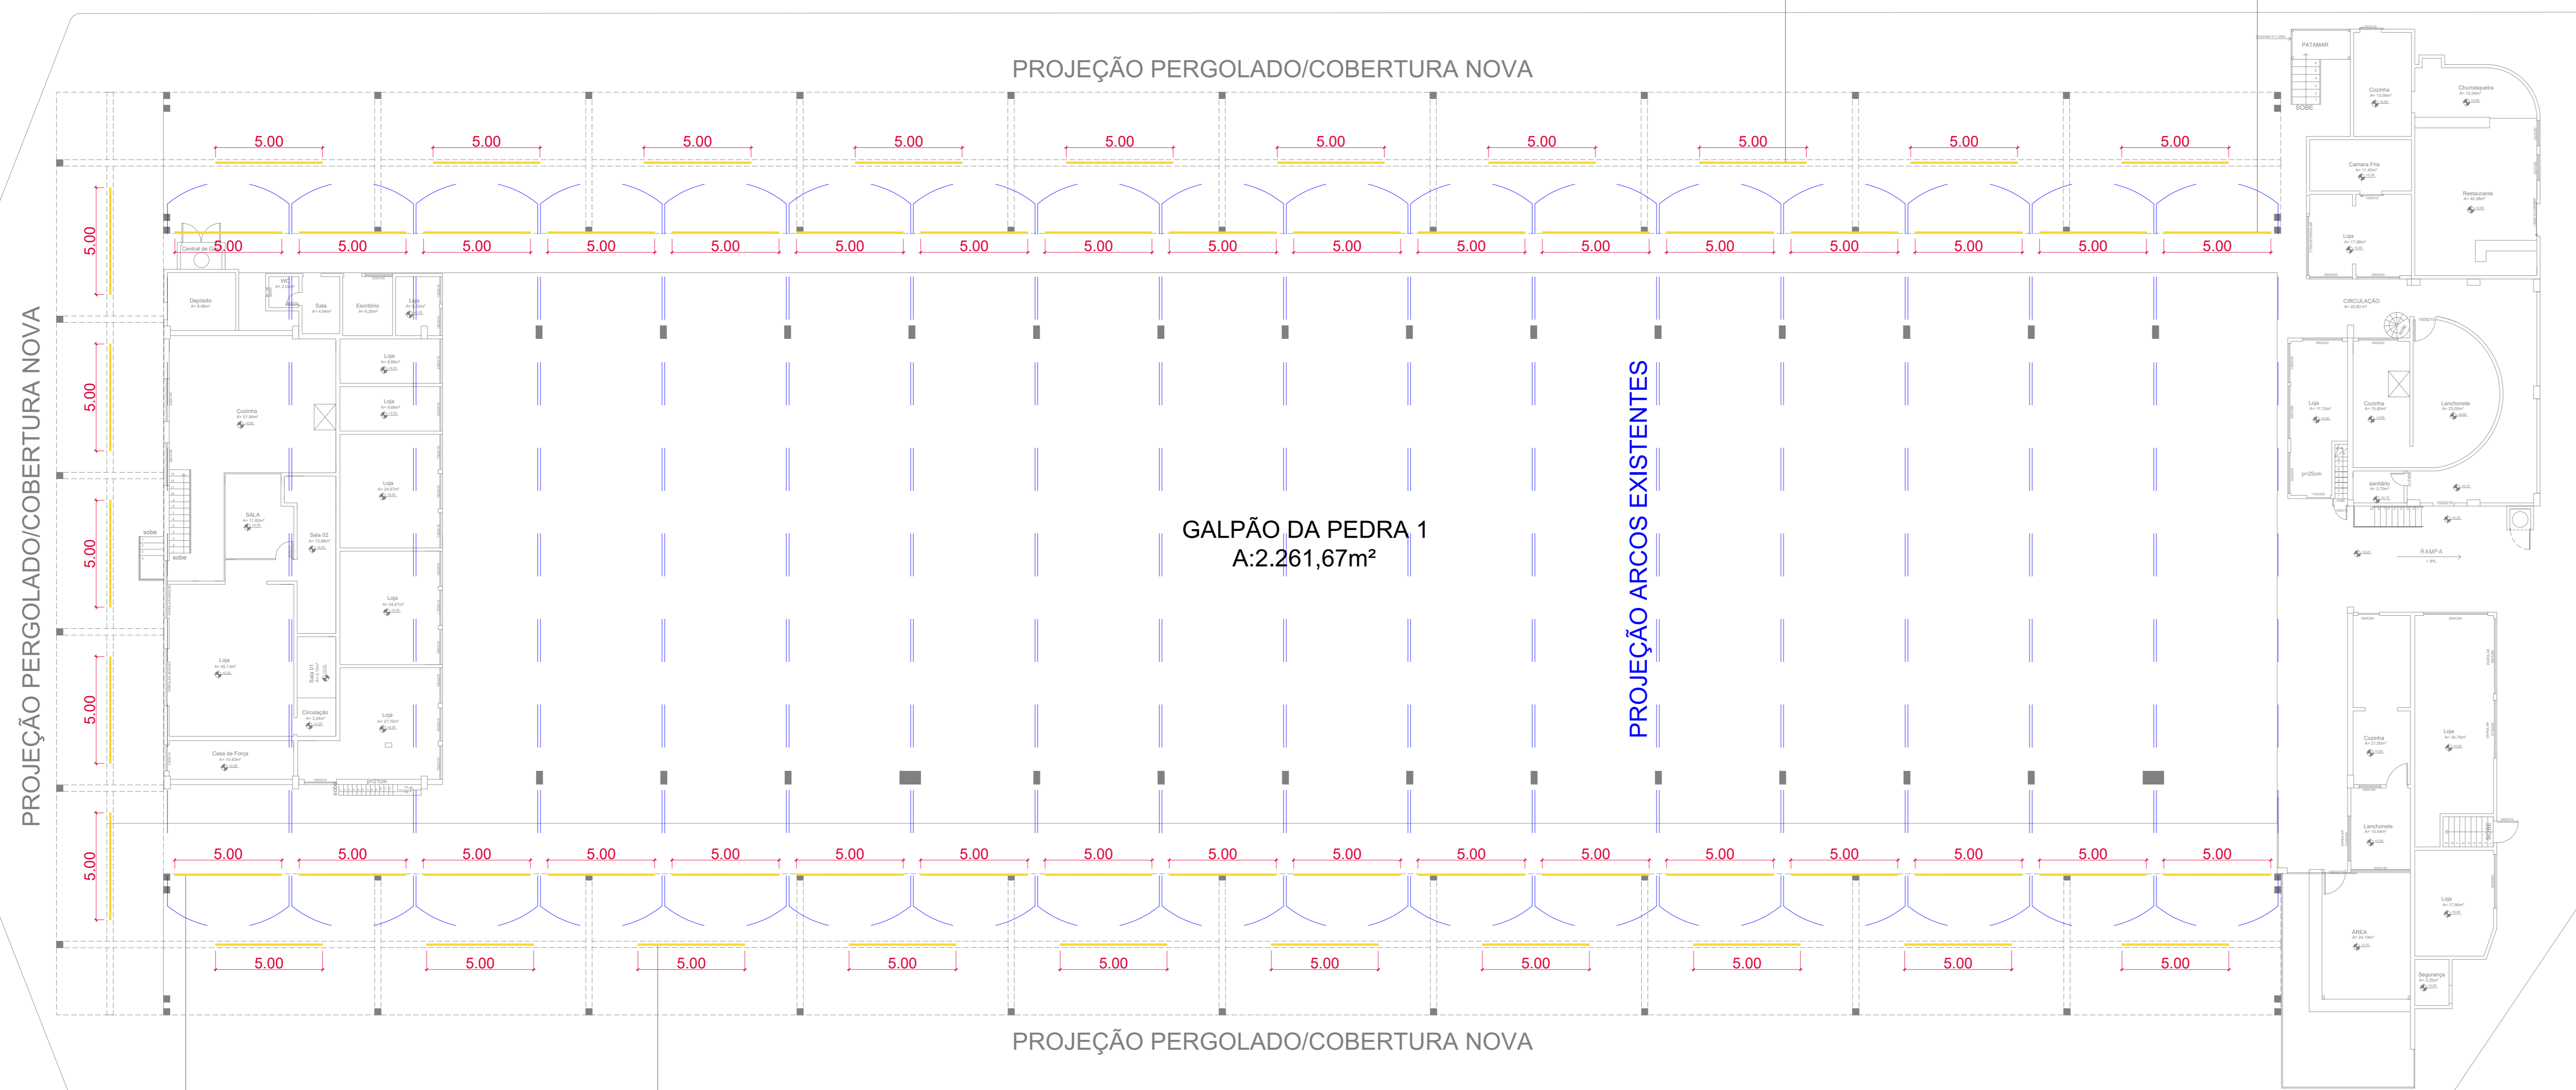

PERFIL DE LED INSTALADO (ACIMA) NO PERGOLADO PARA A ILUMINAÇÃO DOS ARCOS

PERFIL DE LED INSTALADO (ABAIXO) NO PERFIL DO PERGOLADO

PLANTA BAIXA ILUMINAÇÃO - GNP-1
Escala 1:150

- OBSERVAÇÕES:
- Onde não tiver especificação de acabamento, seguir projeto específico.
 - Favor conferir medidas no local.
 - Qualquer dúvida consultar o autor do projeto.

CENTRAIS DE ABASTECIMENTO DE GOIÁS
APROVAÇÃO ARQUITETURA

ENDEREÇO: BR 153, KM 5-6, JARDIM GUANABARA, GOIÂNIA, GOIÁS.

AUTOR DO PROJETO: ARQUITETA NELCIMAR CRISTINA S. P. FERREIRA - CAU: A438812/GO

RESPONSÁVEL TÉCNICO: ARQUITETA NELCIMAR CRISTINA S. P. FERREIRA - CAU: A438812/GO

CLIENTE: CENTRAIS DE ABASTECIMENTO DE GOIÁS/CEASA-GO

TIPO DE PROJETO: ARQUITETURA

CONTEÚDO: PLANTA BAIXA COBERTURA - Esc.: 1/150
PLANTA BAIXA ILUMINAÇÃO - Esc.: 1/150

DESENHO: Elisaviz Xavier

DATA: DEZ/2025 ESCALA: INDICADA REVISÃO: 000 Nº PROJETO: 000

PRONCHIA: 1/3

REV. DATA DESCRIÇÃO VISTO

000 08/12



EMPRESA CONTRATADA

LOGOMARCA

