

LANCHONETE
ESTUDO PRELIMINAR
17-12-2025



CRIAR

arquitetura

CANTEIROS

SANITÁRIOS

LANCHONETES

PRAÇA DE
ALIMENTAÇÃO

ACESSO

PLANTA BAIXA
SEM ESCALA





SALGADOS

PIZZAS

BEBIDAS

ESPETINHO



CRIAR

ARQUITECTURA

PIZZAS

BEBIDAS







BEBIDAS

PETINHO






SALGADOS





PLANTA BAIXA
SEM ESCALA

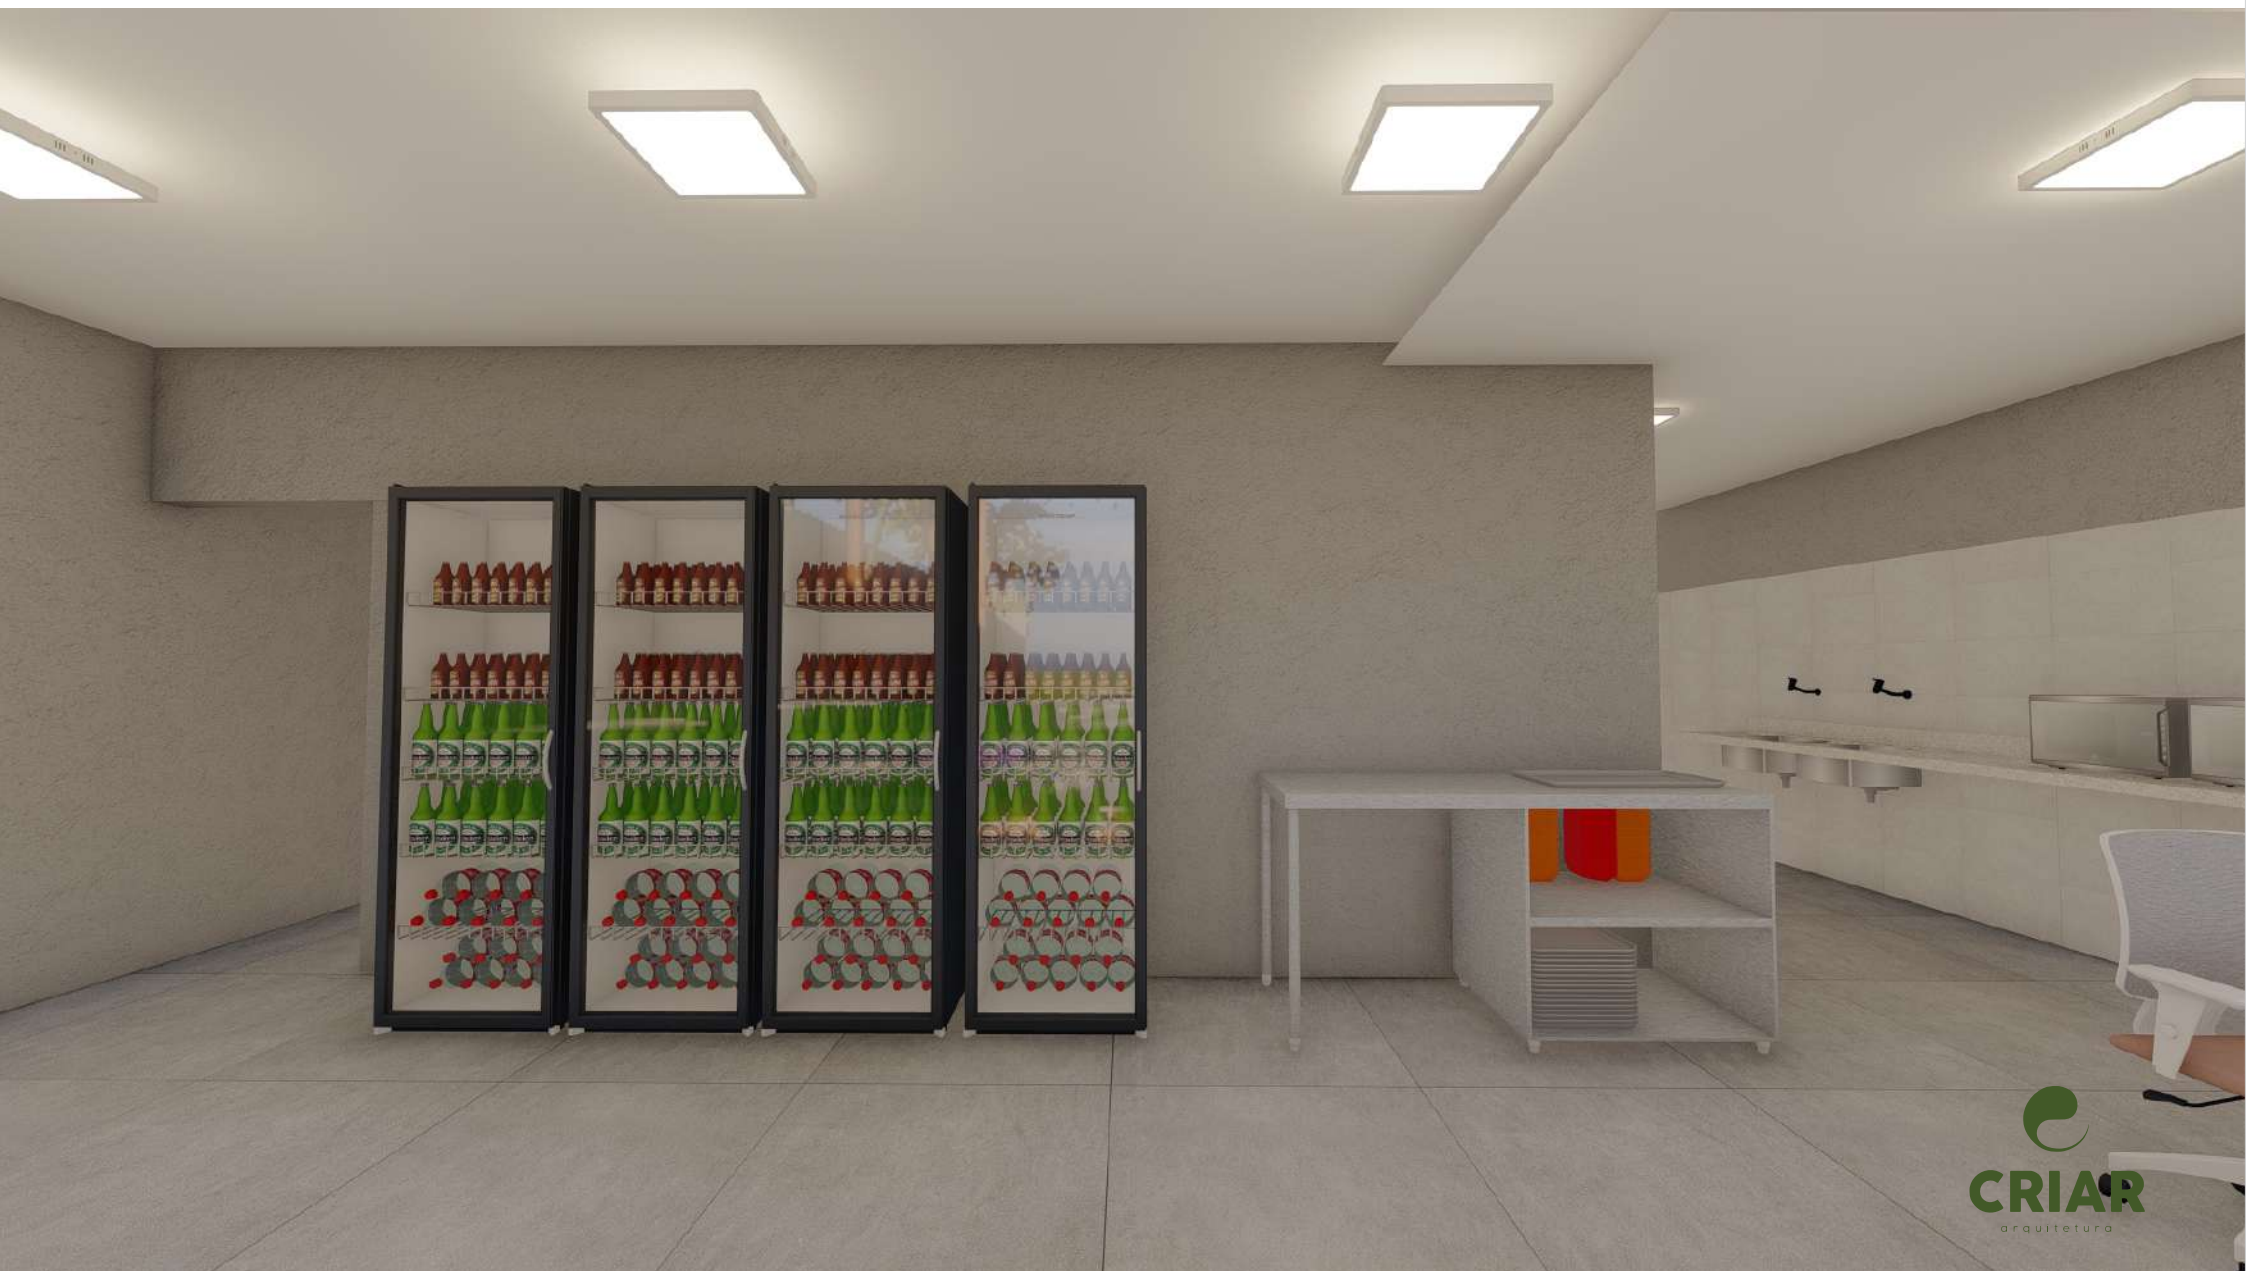







SANITÁRIOS



SANITÁRIOS

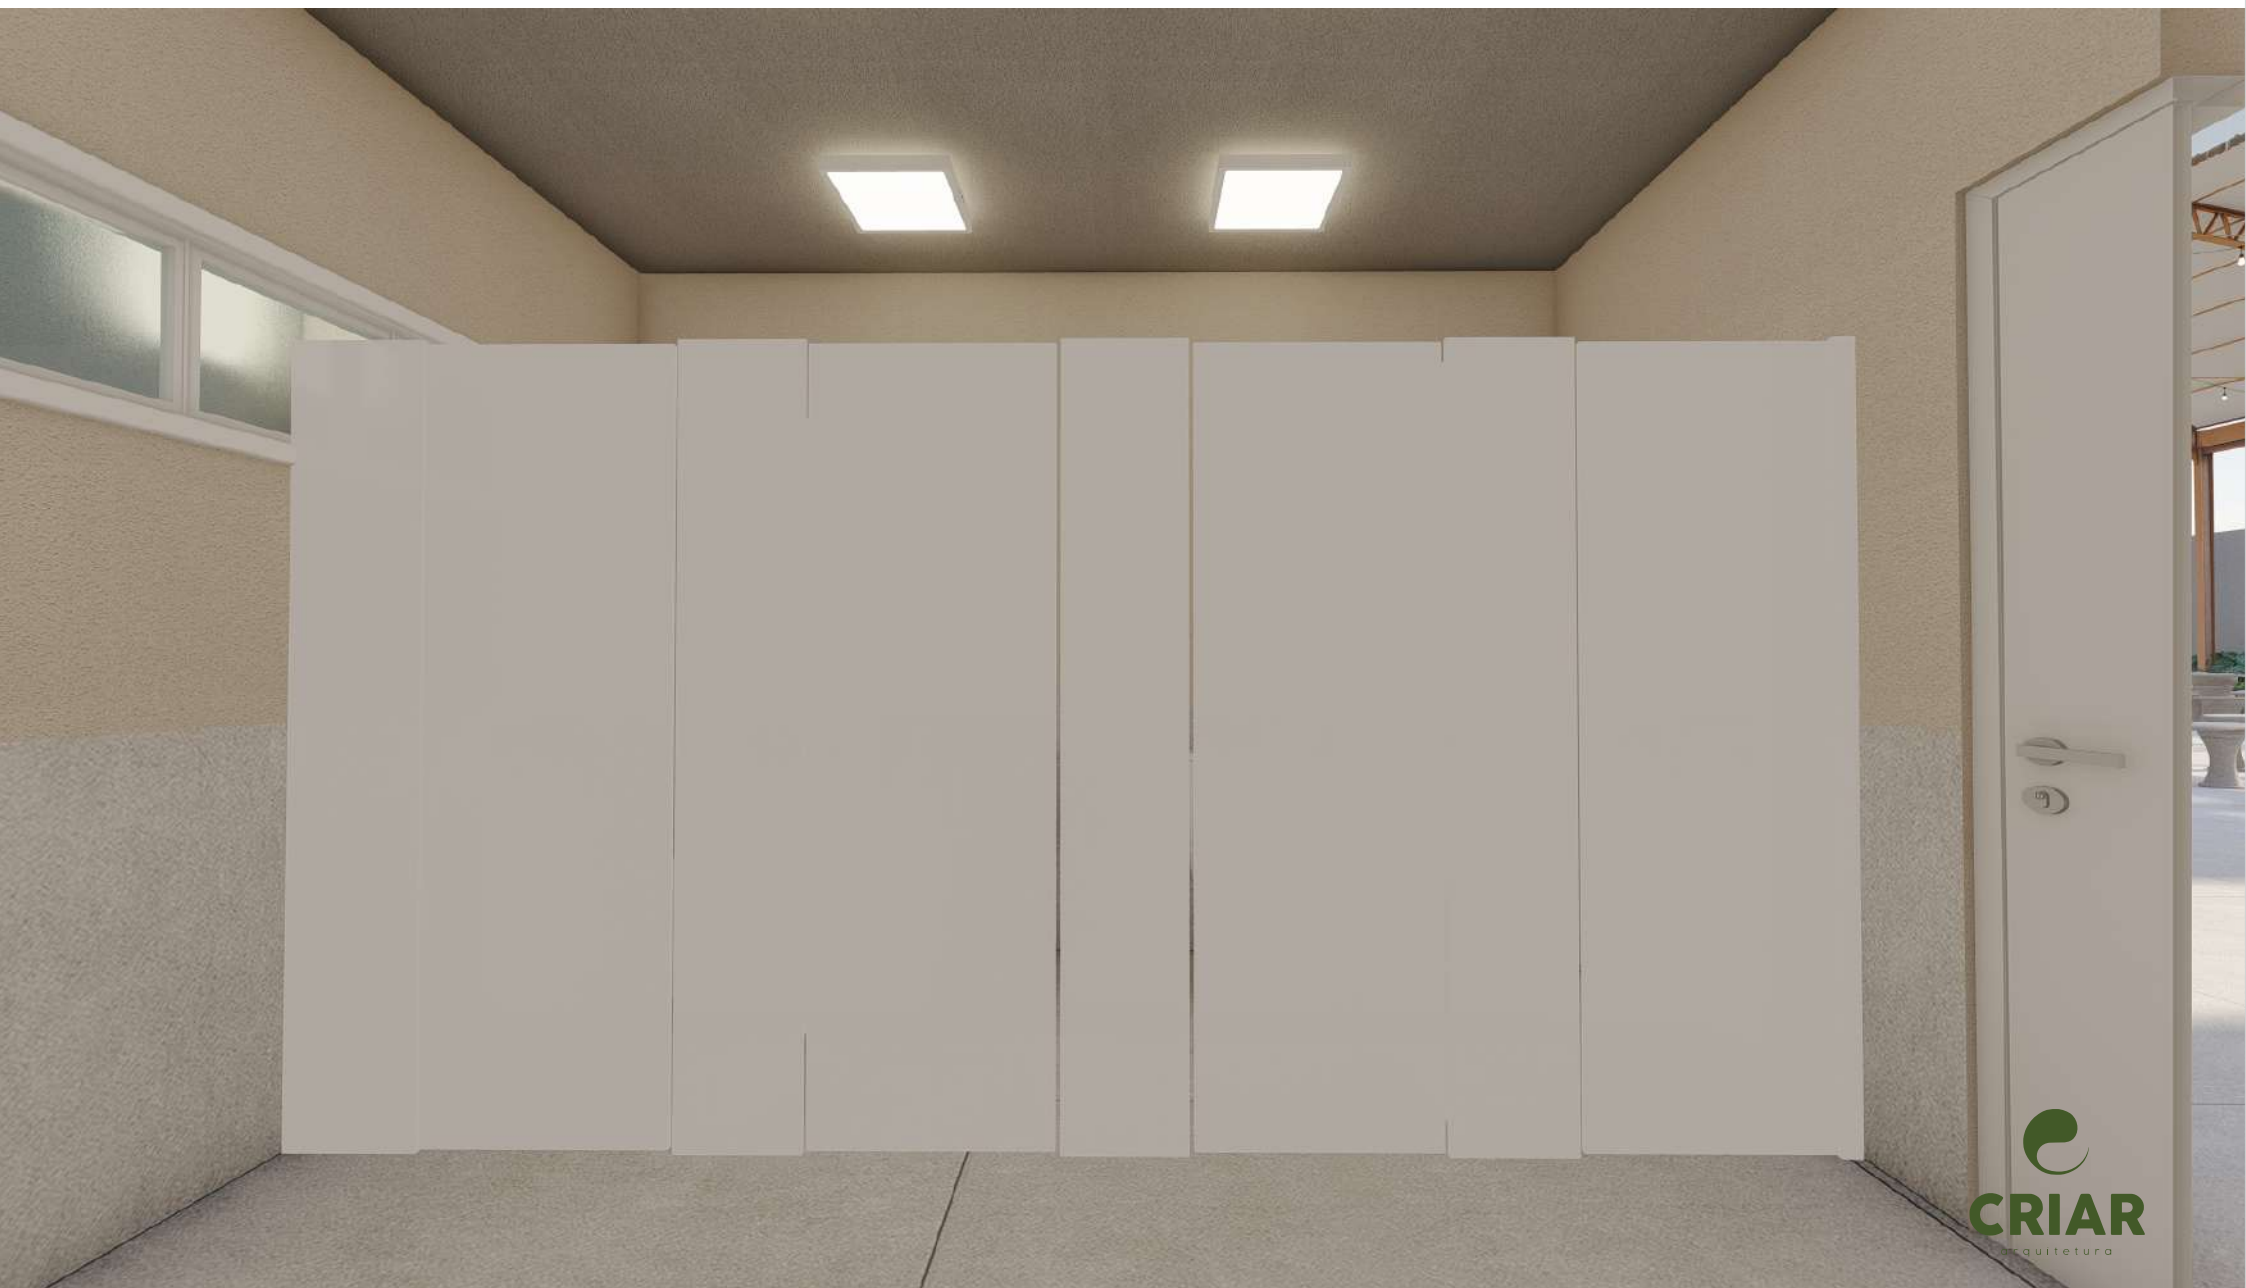

SANITÁRIO PCD

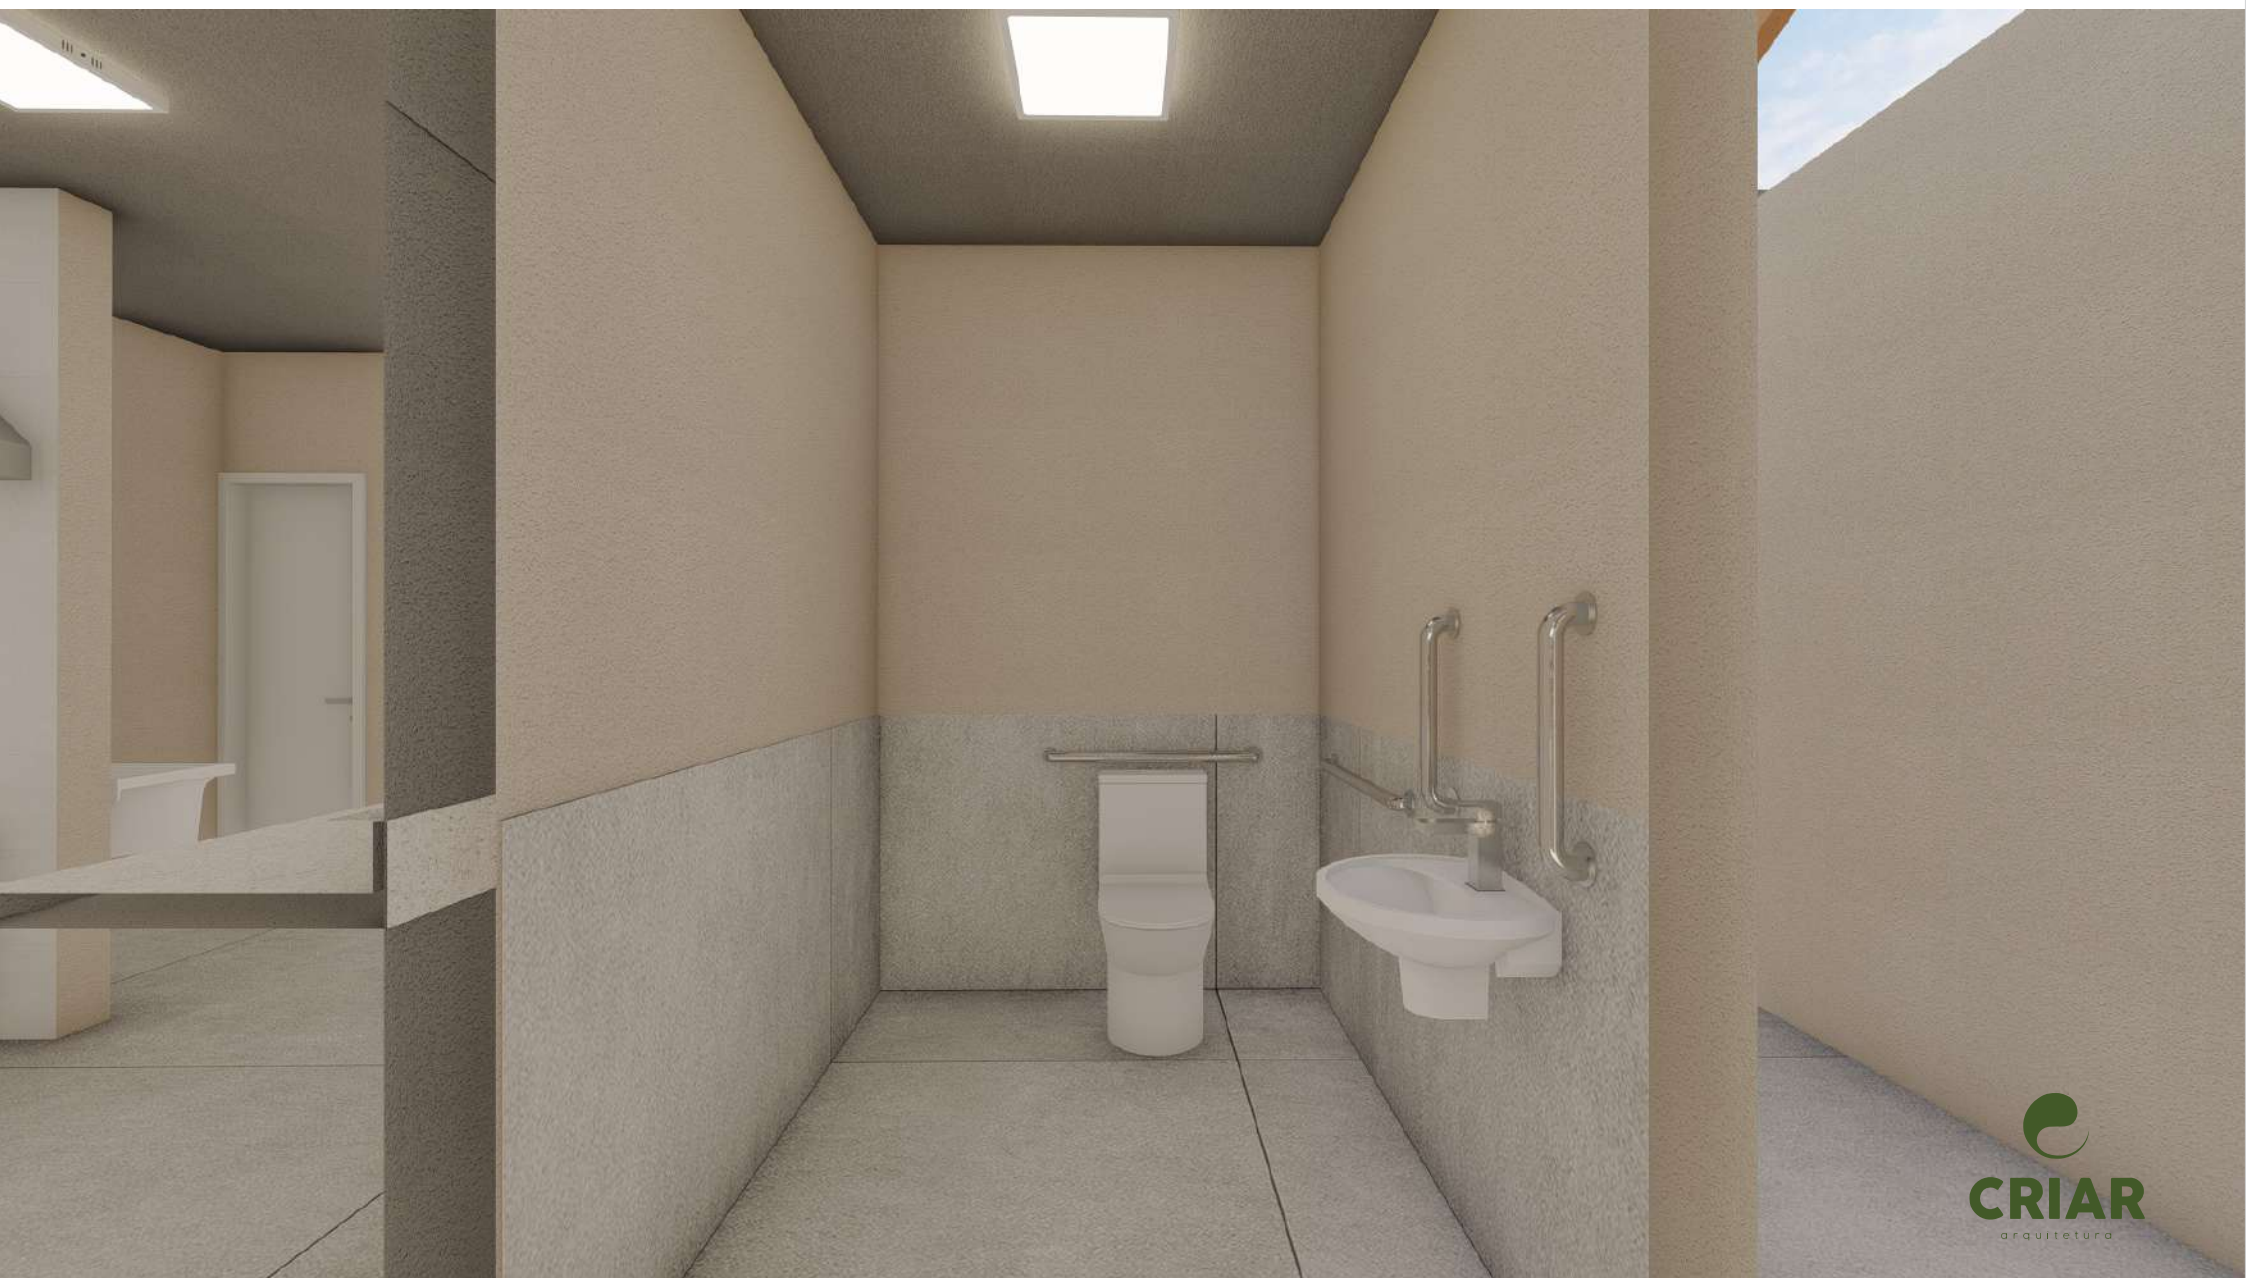

Obrigada por escolher a
Criar Arquitetura!

Aguardamos o seu feedback



CONTATOS



criararquiteturaoficial



(62) 9 8438 – 5114

(62) 9 8507 – 3025








CADERNO EXECUTIVO COMPLETO

CEASA -
LANCHONETES
GOIÂNIA- GO

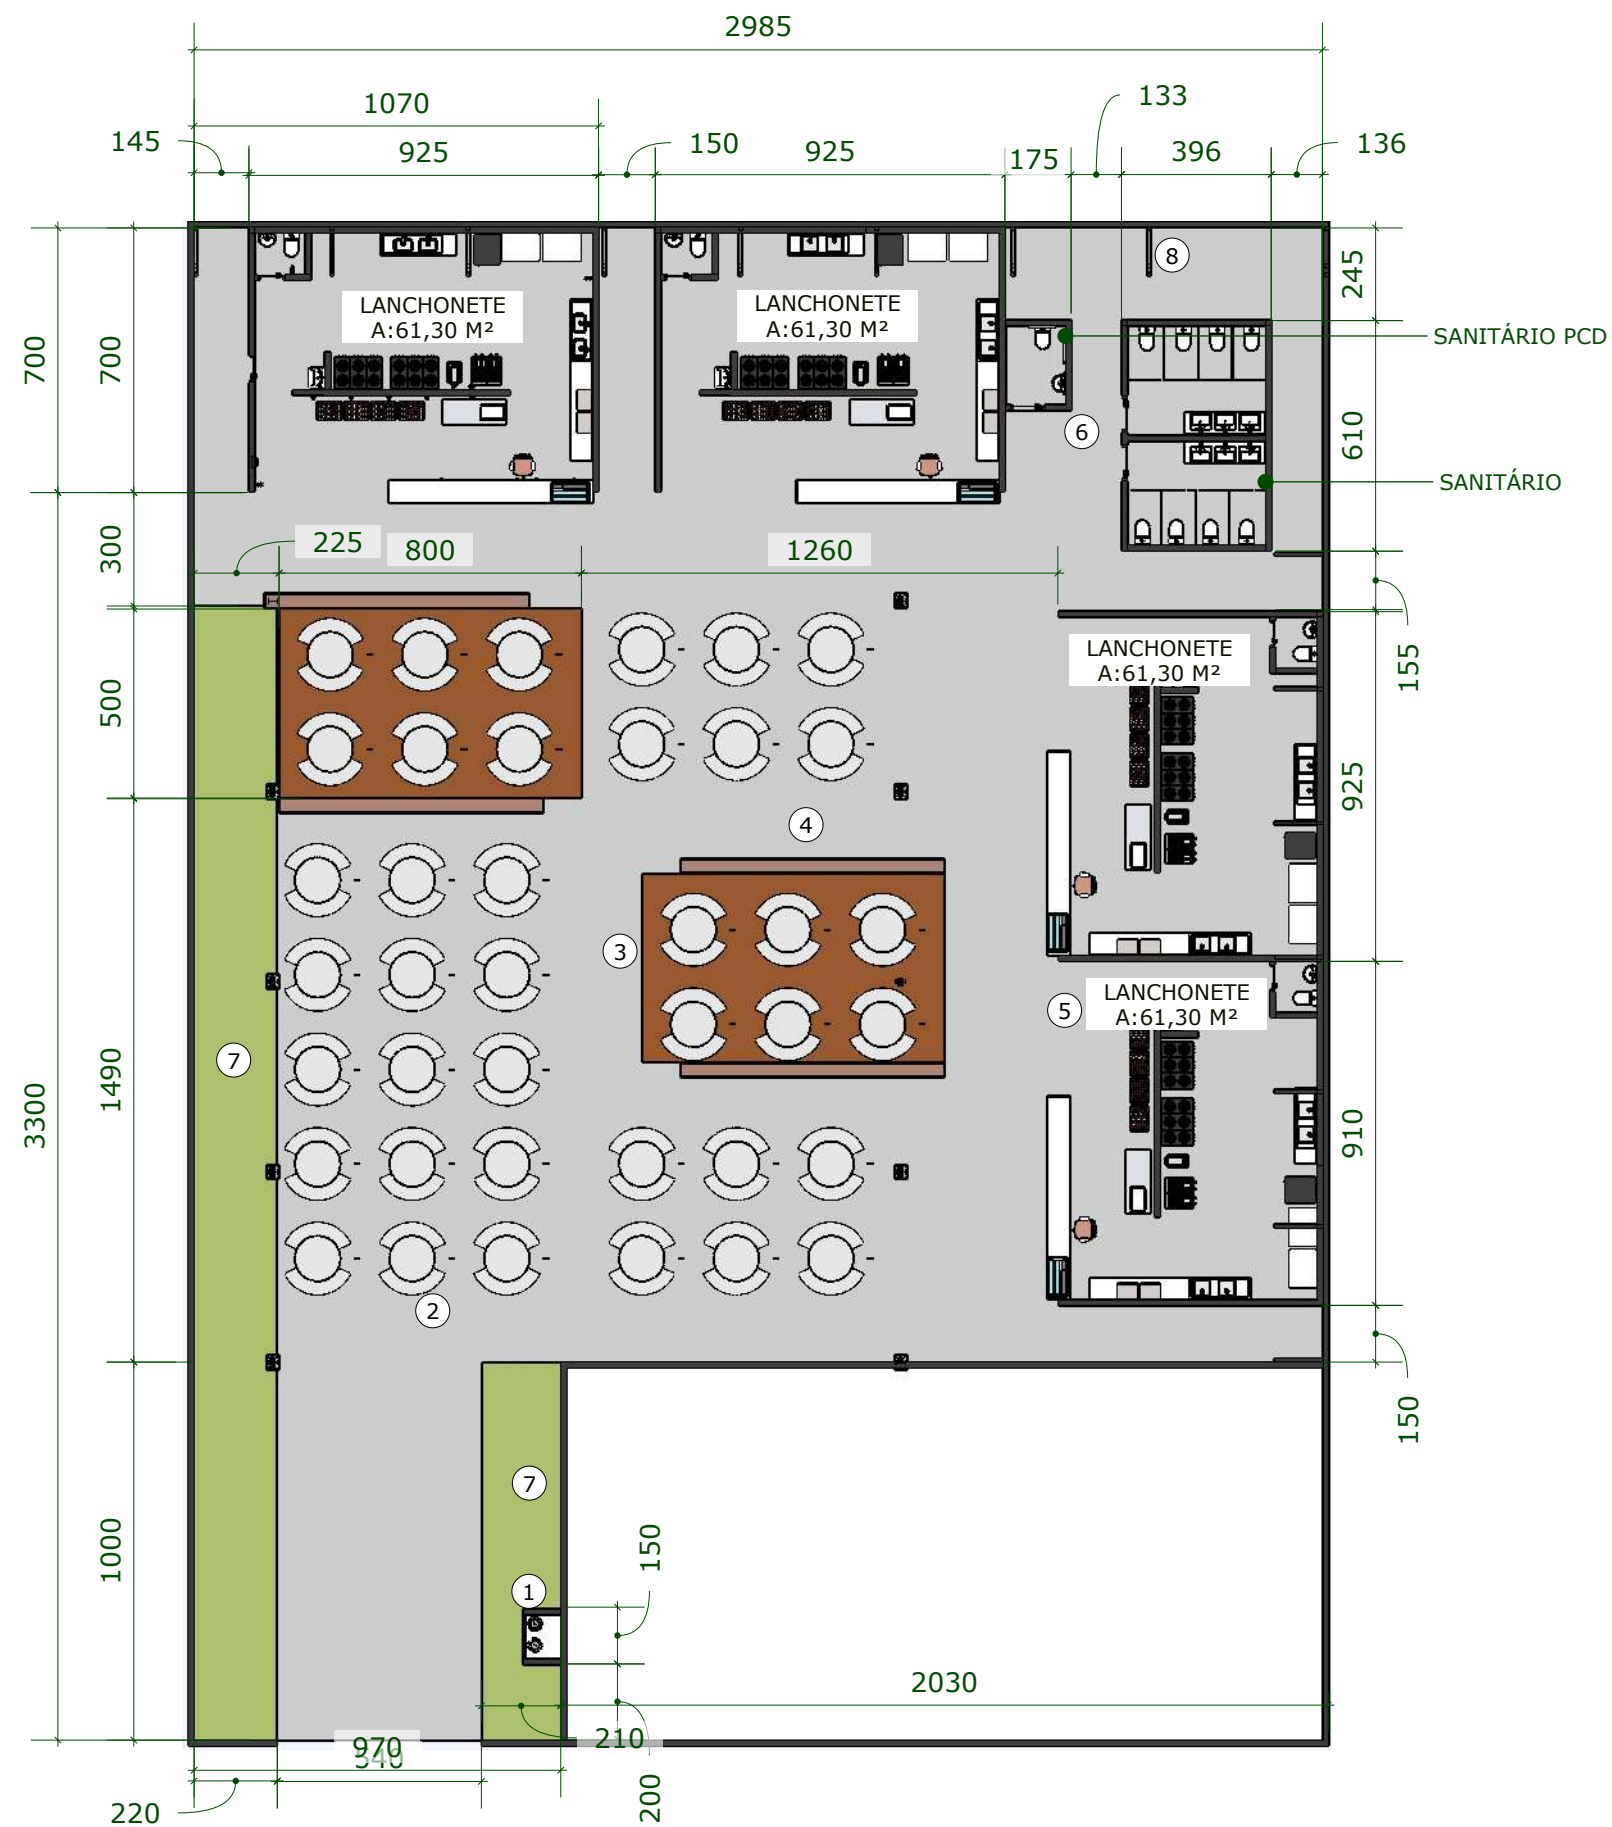

LEGENDA

- ① ABRIGO DE GÁS
- ② MESA CONCRETO FIXA
- ③ DECK
- ④ VASO - FLOREIRA
- ⑤ LANCHONETES
- ⑥ SANITÁRIOS
- ⑦ JARDIM
- ⑧ ESTRUTURA EXISTENTE

PLANTA BAIXA IMPLANTAÇÃO

Esc 1/200

TODAS AS MEDIDAS DEVEM SER CONFERIDAS NO LOCAL - SEMPRE VERIFICAR AS ORIENTAÇÕES DO FABRICANTE DE EQUIPAMENTOS, MOBILIÁRIOS E ACABAMENTOS




NELCIMAR CRISTINA SOARES P. FERREIRA
CAU A43881-2
TELEFONE: (62) 98438-5114

CLIENTE
CEASA- LANCHONETES

PROJETO
EXECUTIVO

DATA
28/01/2026

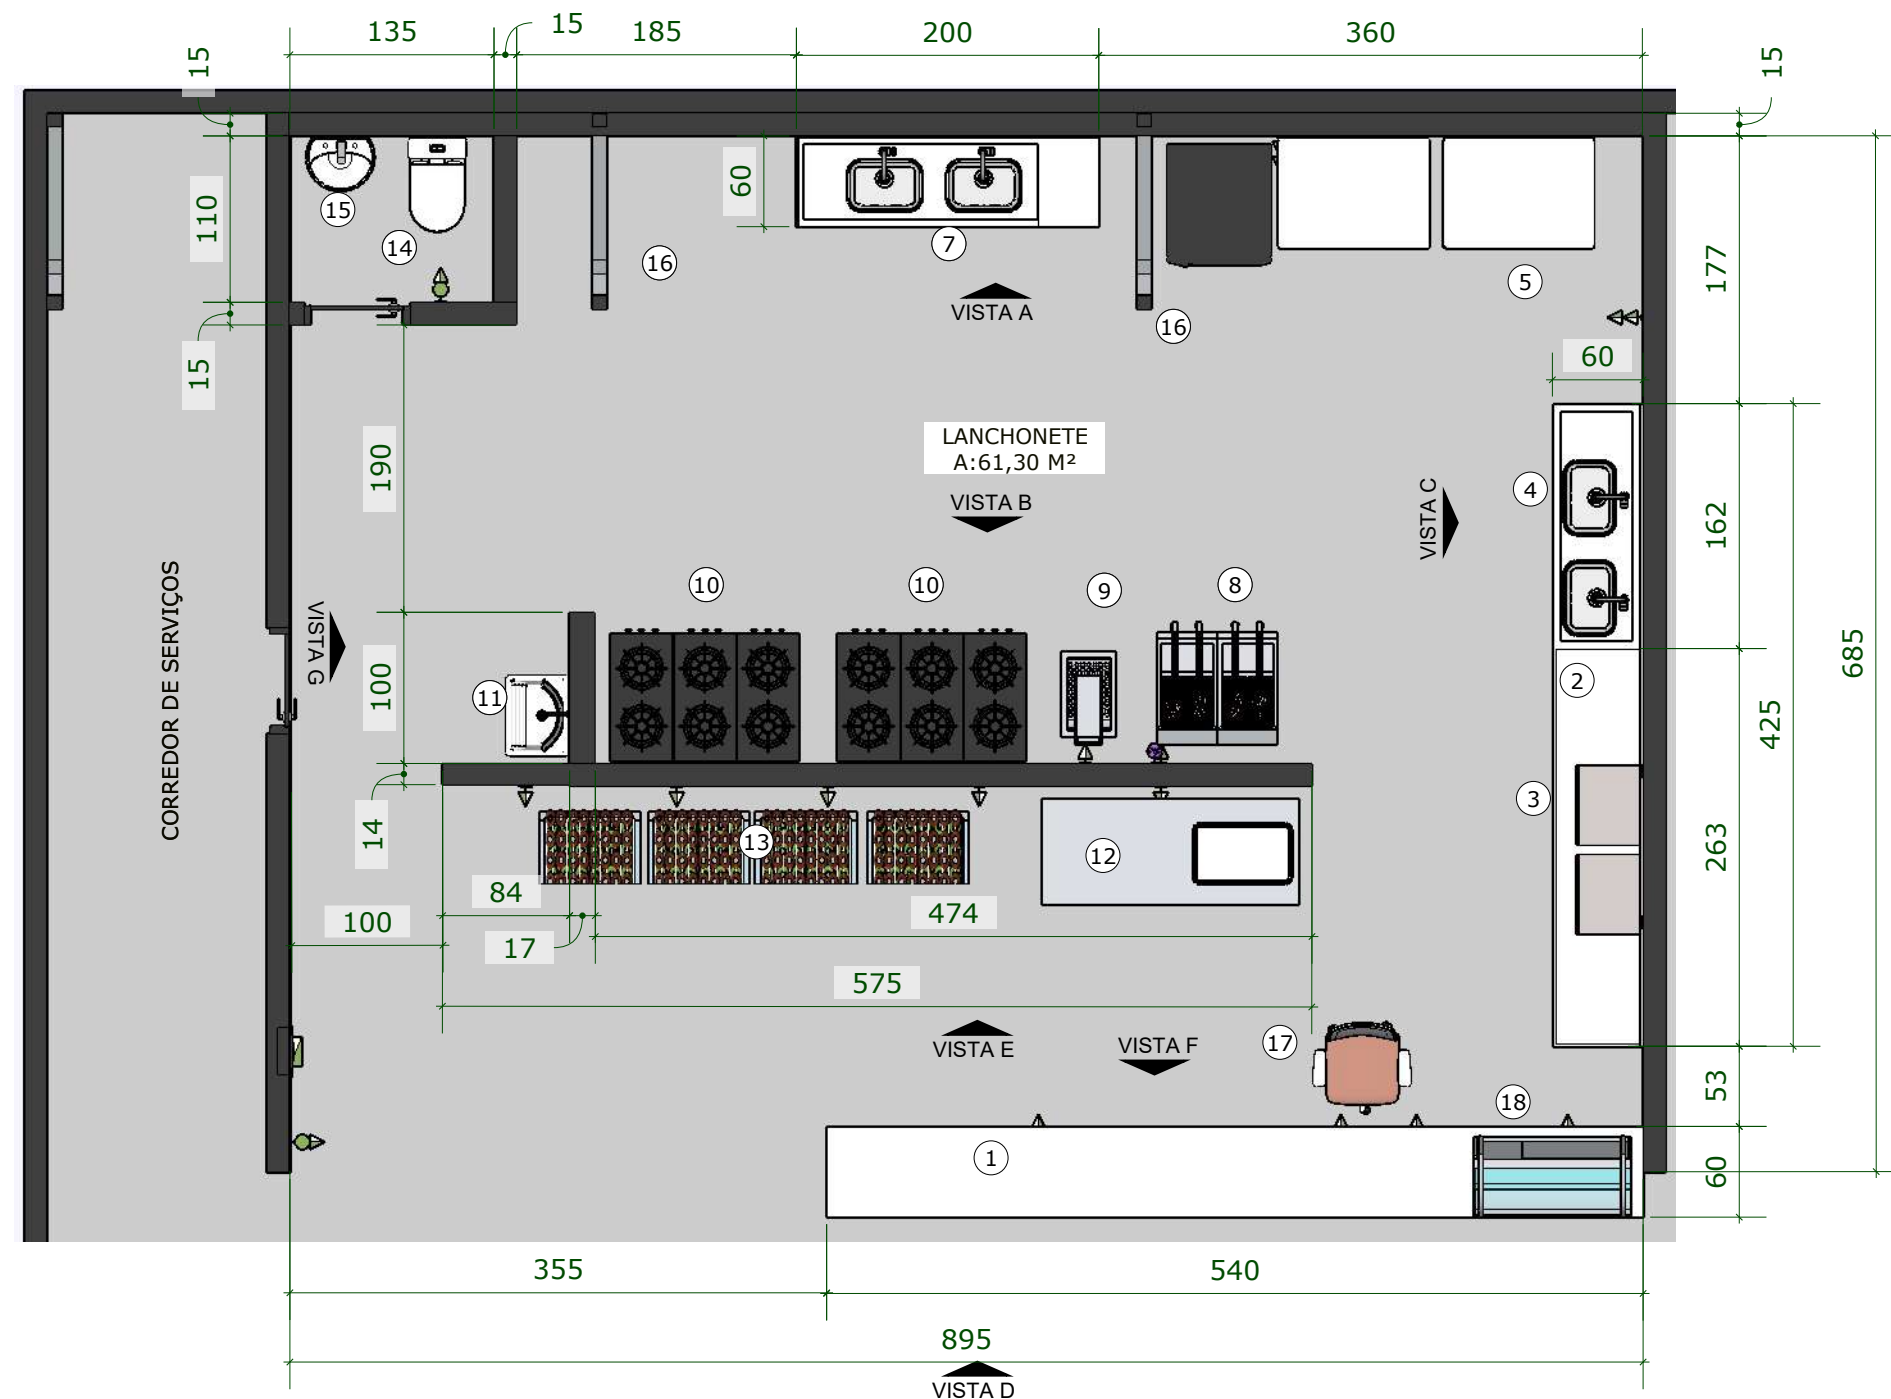

LEGENDA

- ① BALCÃO GRANITO BRANCO SIENA
- ② BANCADA GRANITO BRANCO SIENA
- ③ MICROONDAS
- ④ PIA E TORNEIRA
- ⑤ FREEZER HORIZONTAL
- ⑥ GELADEIRA
- ⑦ BANCADA GRANITO BRANCO SIENA
- ⑧ FRITADEIRA INDUSTRIAL A GÁS
- ⑨ CONSERVADOR DE BANCADAS
- ⑩ FOGÃO INDUSTRIAL 6 BOCAS COM FORNO
- ⑪ TANQUE DE LOUÇA 30 L E TORNEIRA DE PAREDE
- ⑫ BANCADA INOX INDUSTRIAL
- ⑬ FREEZER VERTICAL BEBIDAS
- ⑭ SANITÁRIO COM CAIXA ACOPLADA
- ⑮ LAVATÓRIO SUSPENSO L.12.17 39x29x16CM BRANCO MARCA DECA OU SIMILAR
- ⑯ ESTRUTURA METÁLICA EXISTENTE
- ⑰ CADEIRA GIRATÓRIA
- ⑱ VITRINE AQUECIDA OU RESFRIADA

PLANTA BAIXA LANCHONETE

Esc 1/50

TODAS AS MEDIDAS DEVEM SER CONFERIDAS NO LOCAL - SEMPRE VERIFICAR AS ORIENTAÇÕES DO FABRICANTE DE EQUIPAMENTOS, MOBILIÁRIOS E ACABAMENTOS



NELCIMAR CRISTINA SOARES P. FERREIRA
CAU A43881-2
TELEFONE: (62) 98438-5114

CLIENTE
CEASA- LANCHONETES

PROJETO
EXECUTIVO

DATA
28/01/2026



VISTA D FACHADA LANCHONETE
ESCALA: 1/40

TODAS AS MEDIDAS DEVEM SER CONFERIDAS NO LOCAL - SEMPRE VERIFICAR AS ORIENTAÇÕES DO FABRICANTE DE EQUIPAMENTOS, MOBILIÁRIOS E ACABAMENTOS





NELCIMAR CRISTINA SOARES P. FERREIRA
 CAU A43881-2
 TELEFONE: (62) 98438-5114

CLIENTE
 CEASA- LANCHONETES

PROJETO
 EXECUTIVO

DATA
 28/01/2026

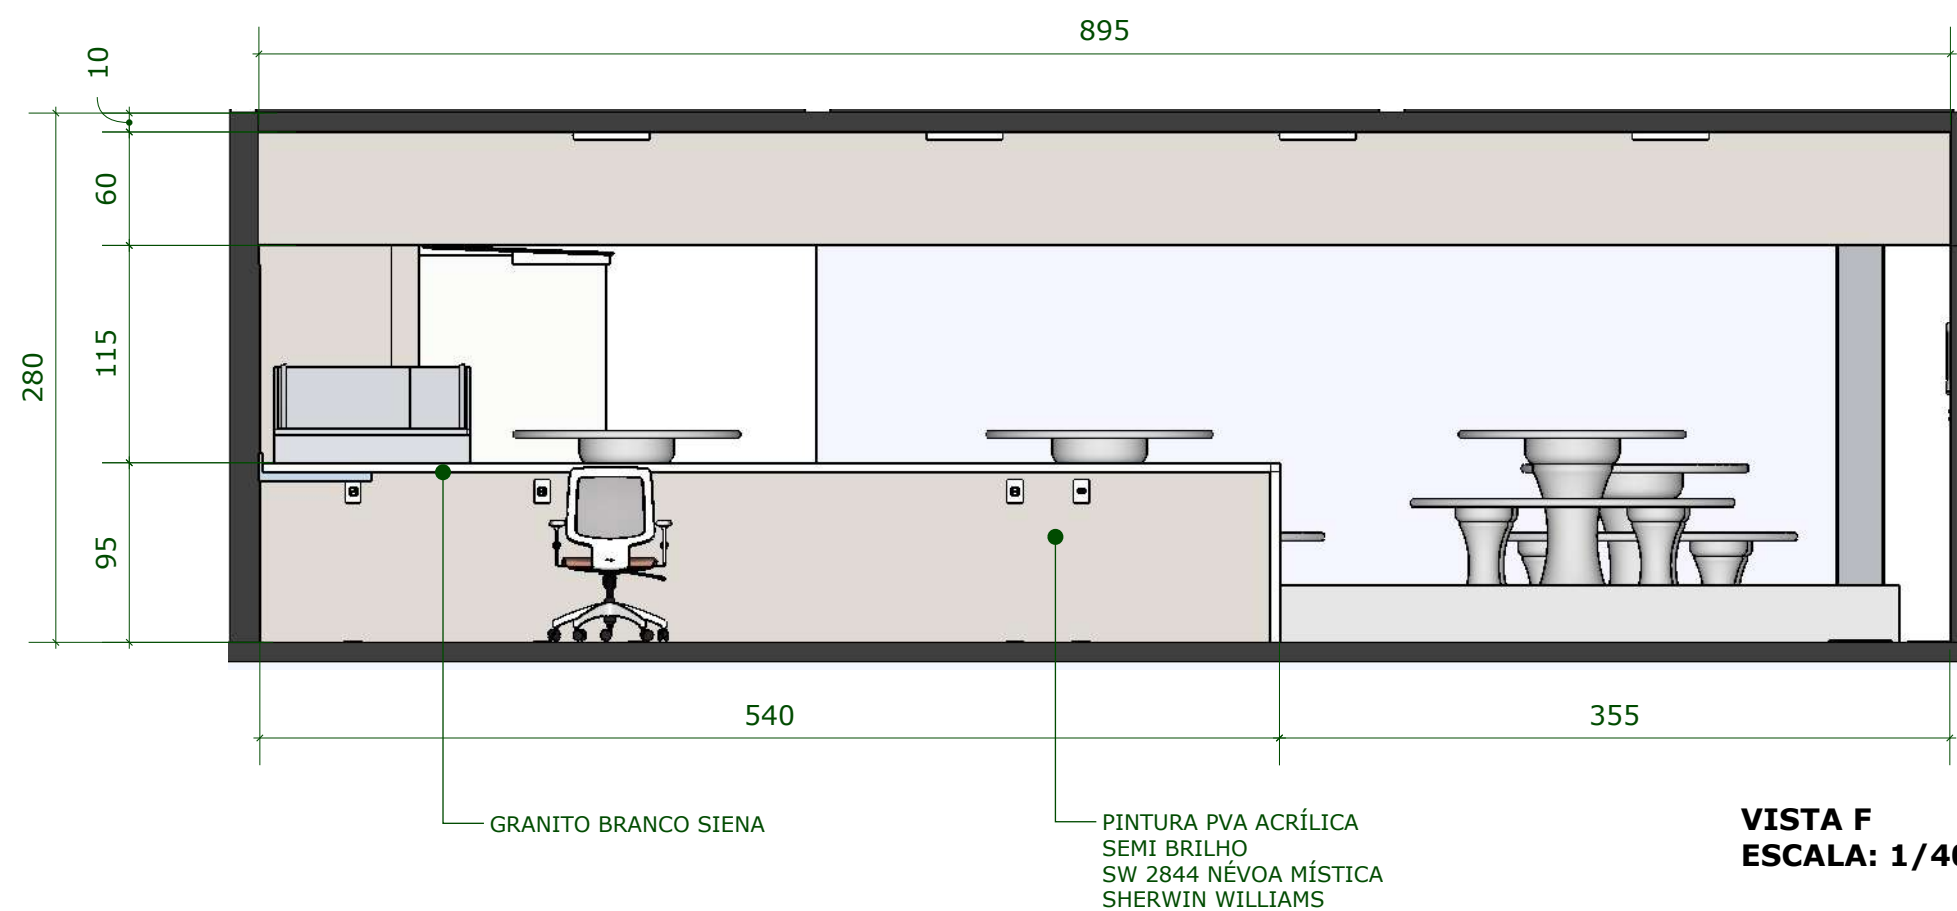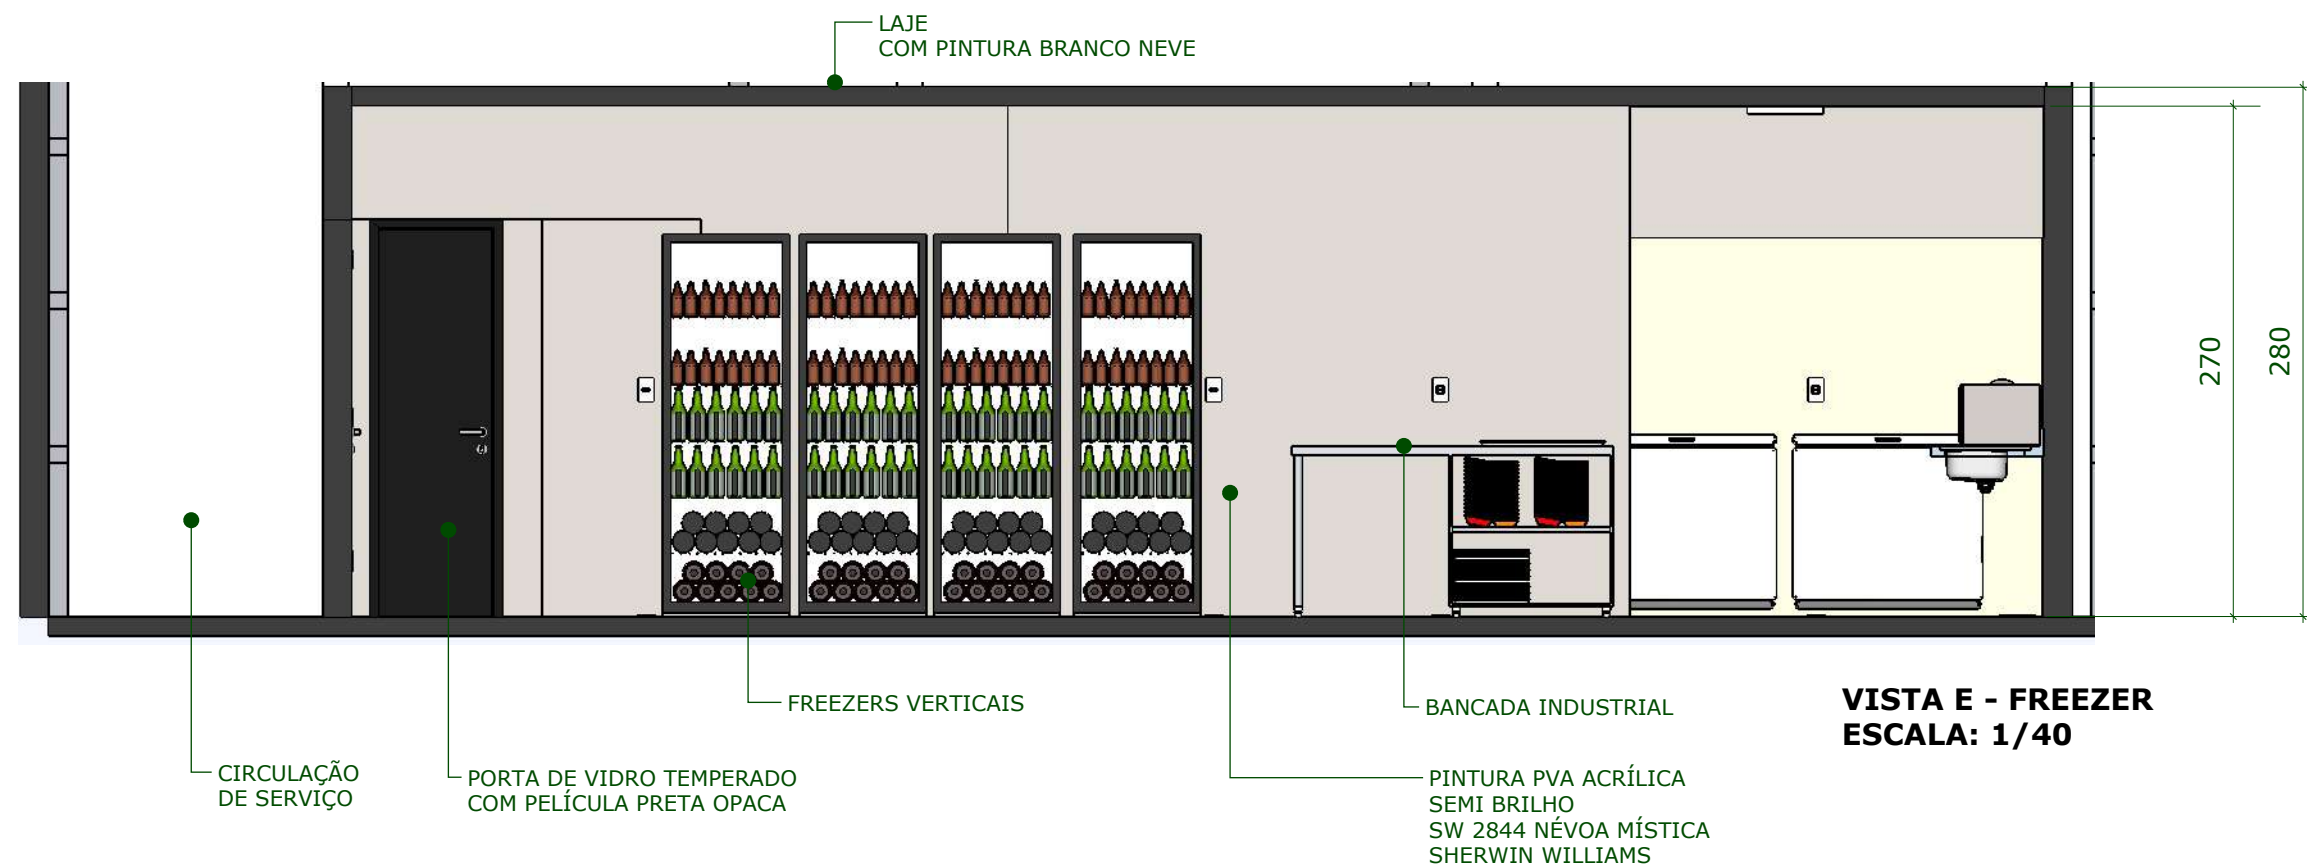

TODAS AS MEDIDAS DEVEM SER CONFERIDAS NO LOCAL - SEMPRE VERIFICAR AS ORIENTAÇÕES DO FABRICANTE DE EQUIPAMENTOS, MOBILIÁRIOS E ACABAMENTOS





NELCIMAR CRISTINA SOARES P. FERREIRA
CAU A43881-2
TELEFONE: (62) 98438-5114

CLIENTE
CEASA- LANCHONETES

PROJETO
EXECUTIVO

DATA
28/01/2026

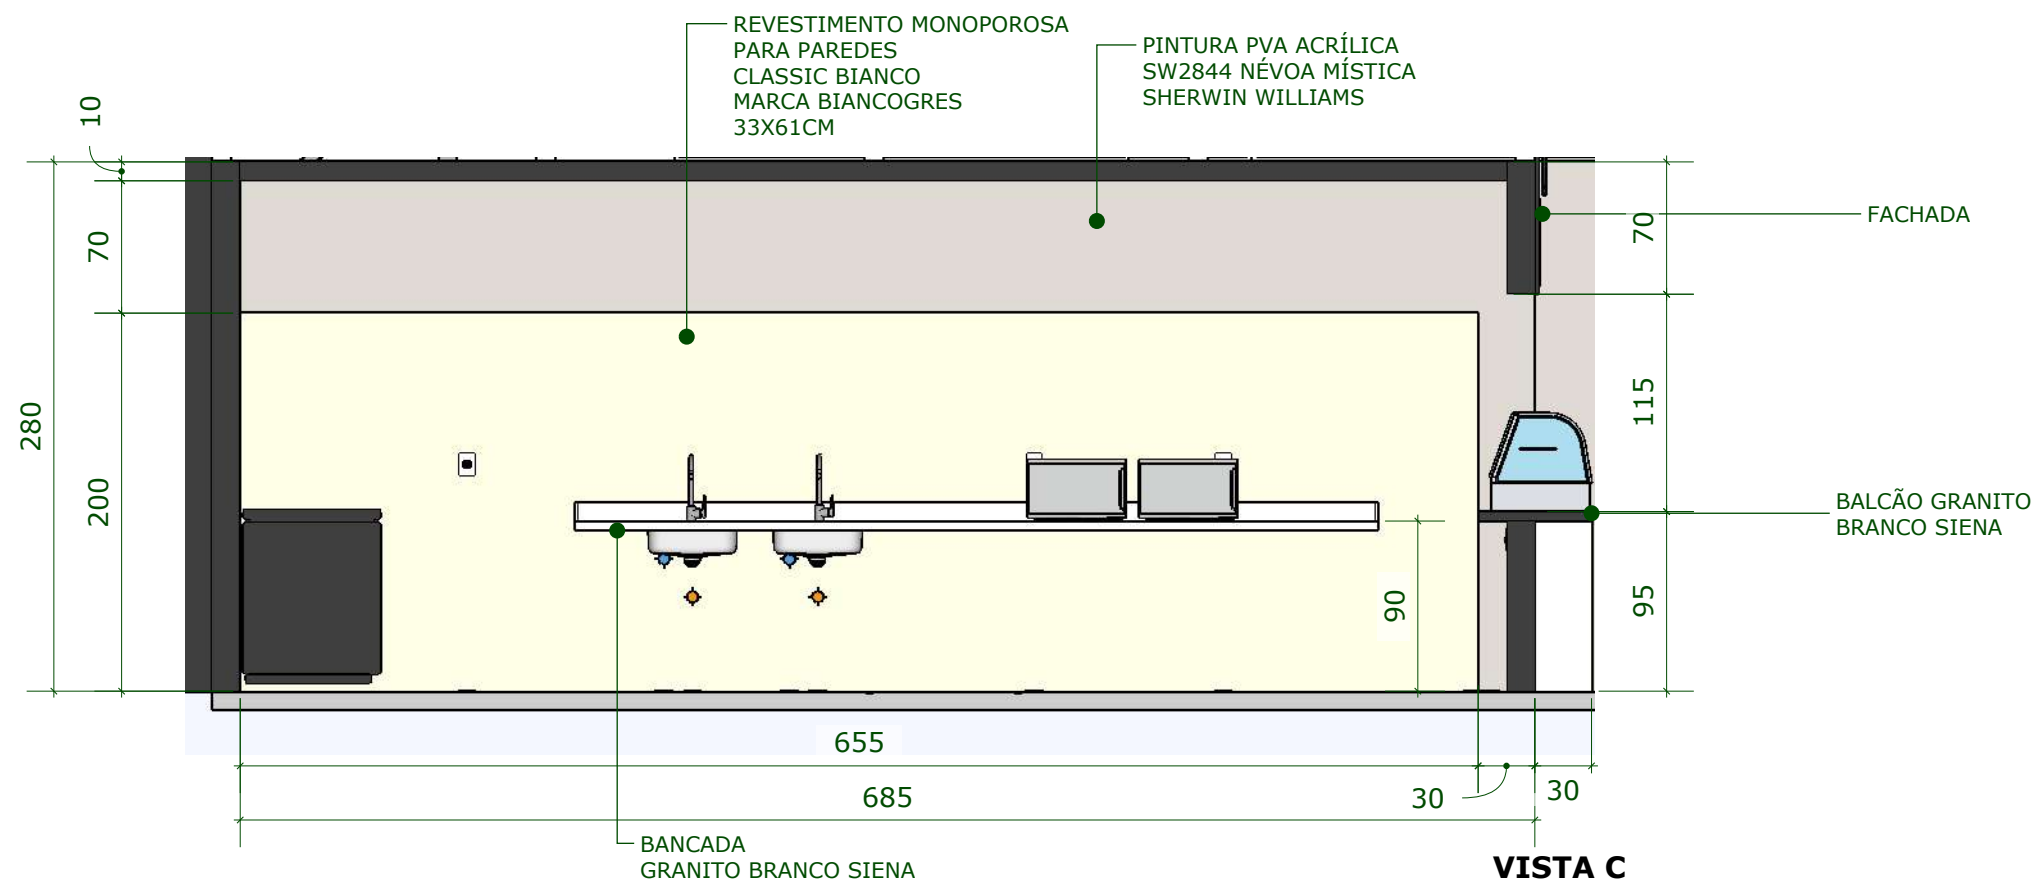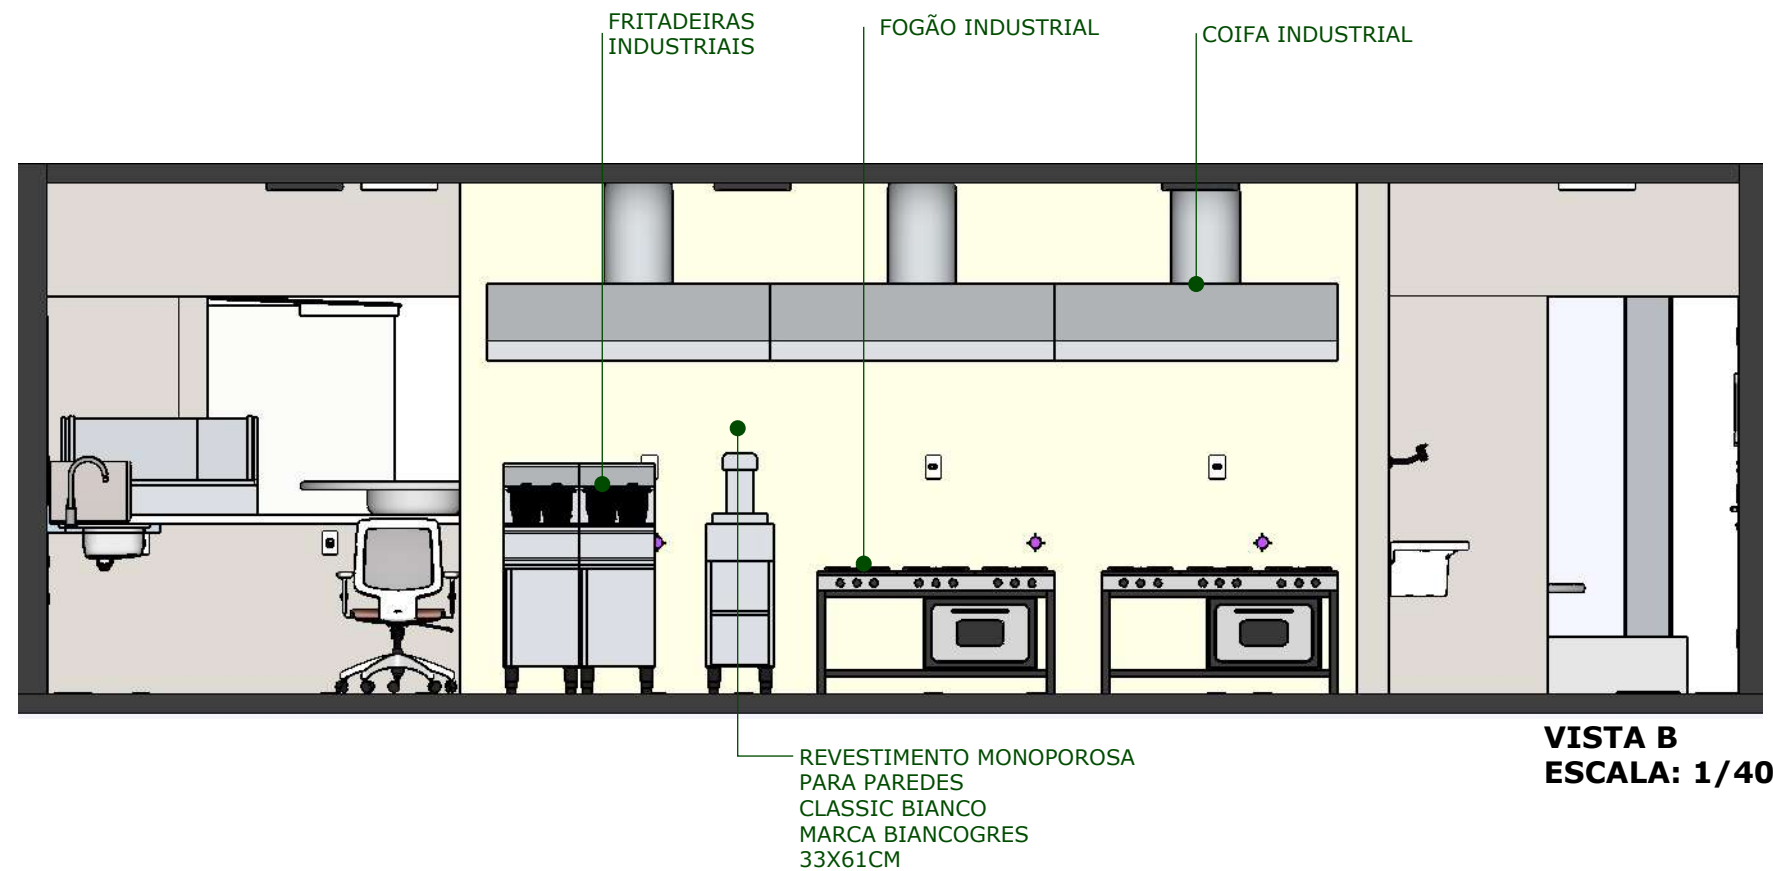

TODAS AS MEDIDAS DEVEM SER CONFERIDAS NO LOCAL - SEMPRE VERIFICAR AS ORIENTAÇÕES DO FABRICANTE DE EQUIPAMENTOS, MOBILIÁRIOS E ACABAMENTOS





NELCIMAR CRISTINA SOARES P. FERREIRA
CAU A43881-2
TELEFONE: (62) 98438-5114

CLIENTE
CEASA- LANCHONETES

PROJETO
EXECUTIVO

DATA
28/01/2026

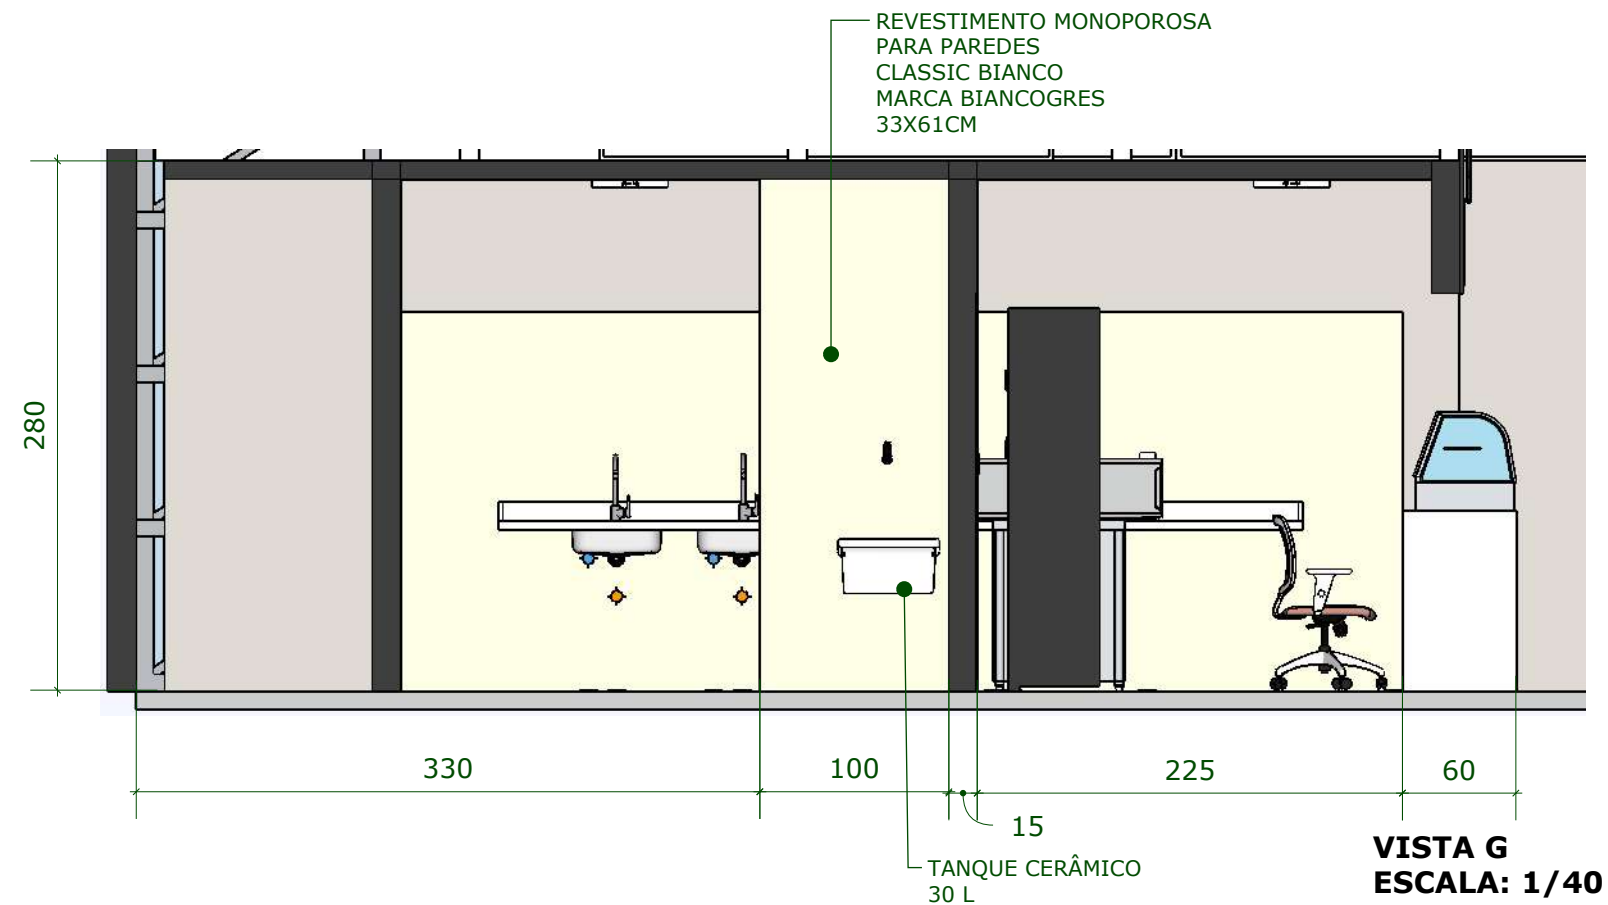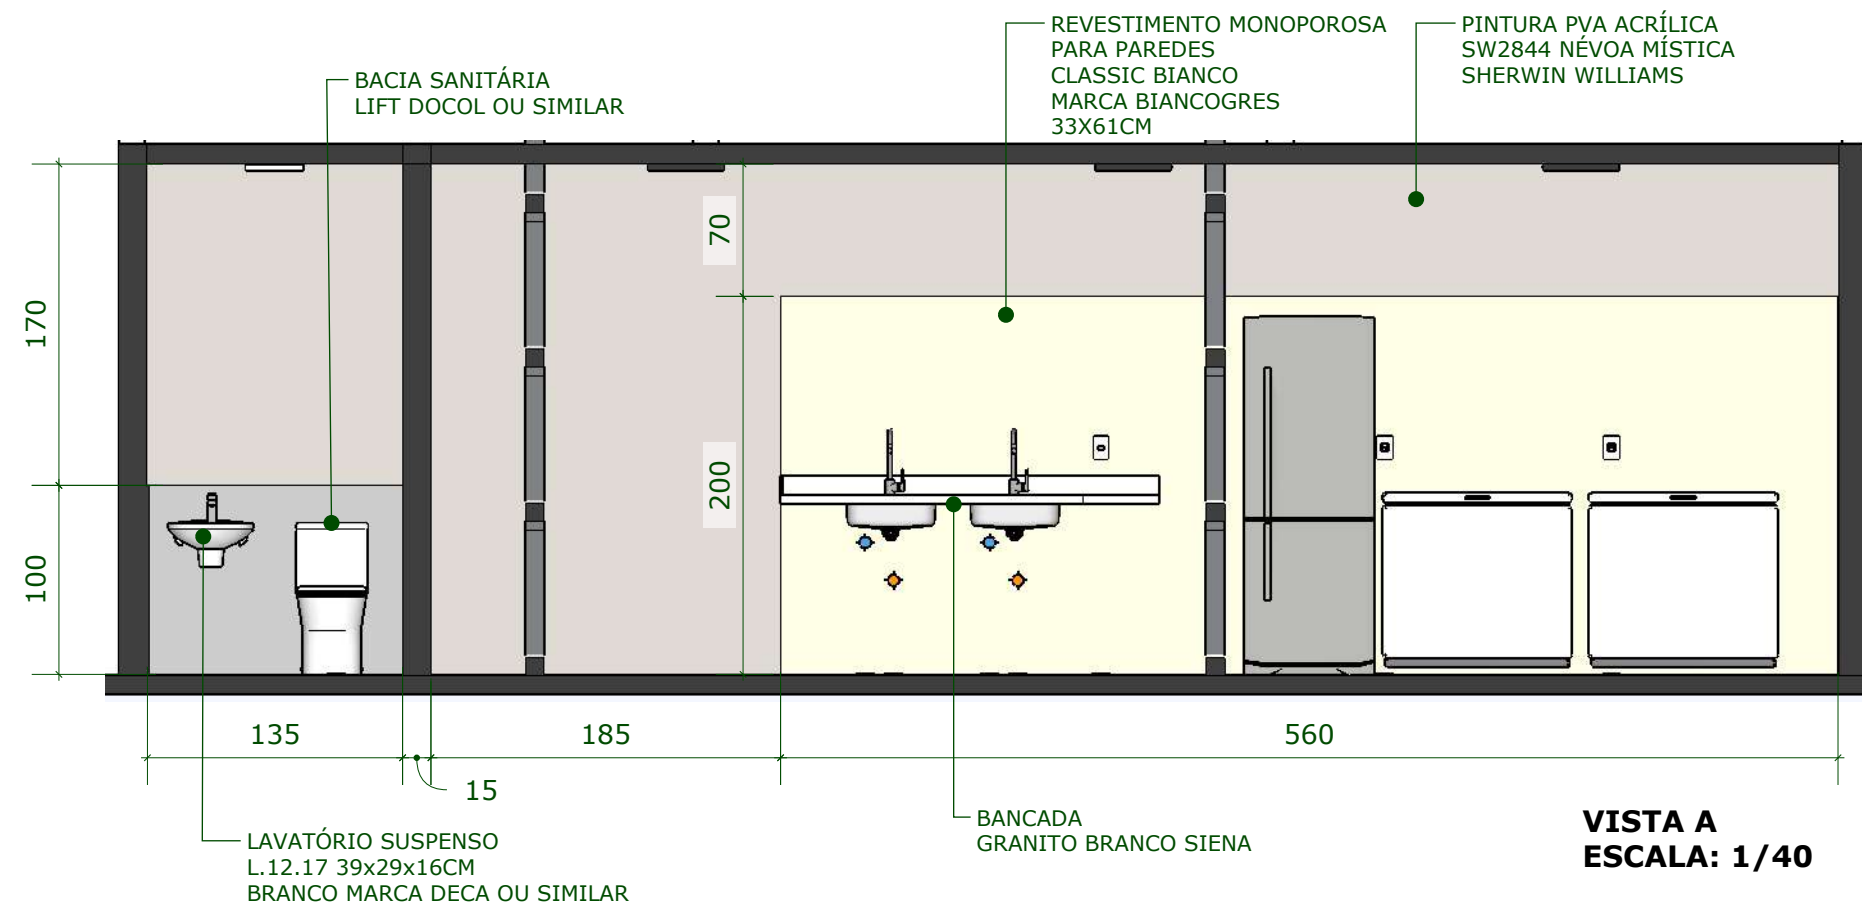

TODAS AS MEDIDAS DEVEM SER CONFERIDAS NO LOCAL - SEMPRE VERIFICAR AS ORIENTAÇÕES DO FABRICANTE DE EQUIPAMENTOS, MOBILIÁRIOS E ACABAMENTOS




NELCIMAR CRISTINA SOARES P. FERREIRA
CAU A43881-2
TELEFONE: (62) 98438-5114

CLIENTE
CEASA- LANCHONETES

PROJETO
EXECUTIVO

DATA
28/01/2026

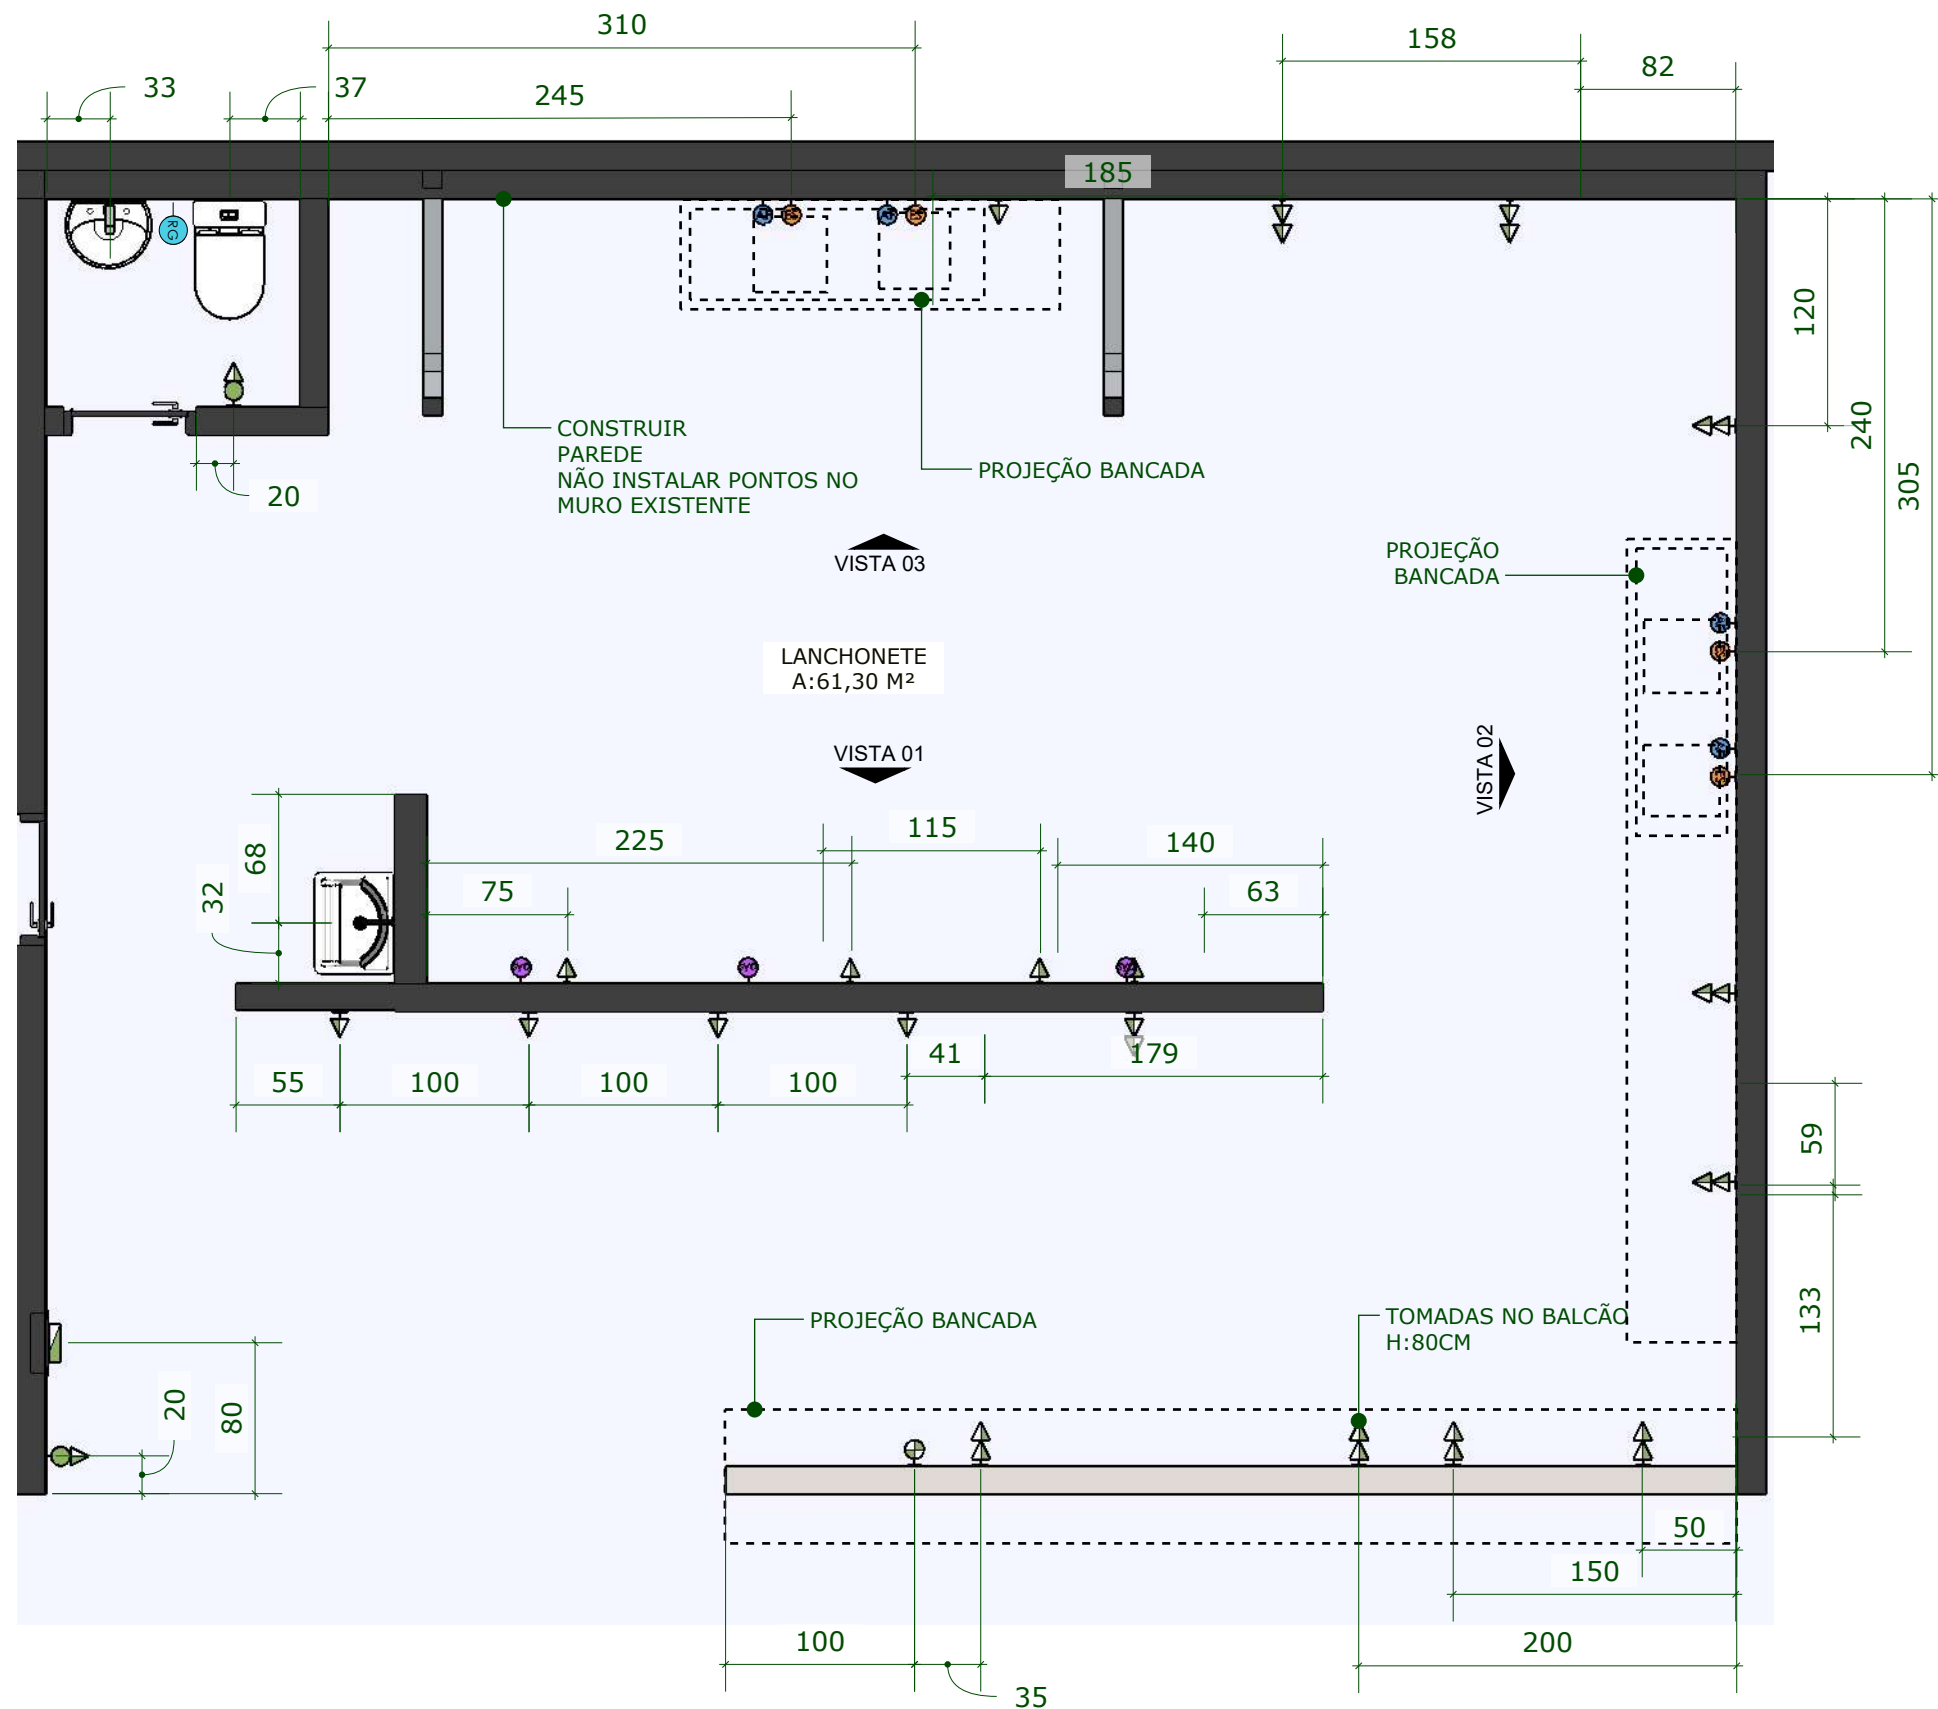

LEGENDA DE PONTOS ELÉTRICOS

- INTERRUPTOR - ALTURA 120cm
- TOMADA BAIXA - ALTURA 40cm
- TOMADA MÉDIA - ALTURA 120cm
- TOMADA ALTA - ALTURA 220cm
- LÓGICA INTERNET - ALTURA 40cm
- QUADRO GERAL

LEGENDA DE PONTOS HIDRÁULICOS

- PONTO DE ÁGUA FRIA H: 70CM
- PONTO DE ESGOTO H: 50 CM
- PONTO DE GÁS H: 75 CM
- REGISTRO GAVETA - FRIA ALTURAS ESPECIFICADAS EM PLANTA

PLANTA BAIXA PONTOS TÉCNICOS ESCALA 1/40

TODAS AS MEDIDAS DEVEM SER CONFERIDAS NO LOCAL - SEMPRE VERIFICAR AS ORIENTAÇÕES DO FABRICANTE DE EQUIPAMENTOS, MOBILIÁRIOS E ACABAMENTOS




NELCIMAR CRISTINA SOARES P. FERREIRA
CAU A43881-2
TELEFONE: (62) 98438-5114


CLIENTE
CEASA- LANCHONETES

PROJETO
EXECUTIVO


DATA
28/01/2026

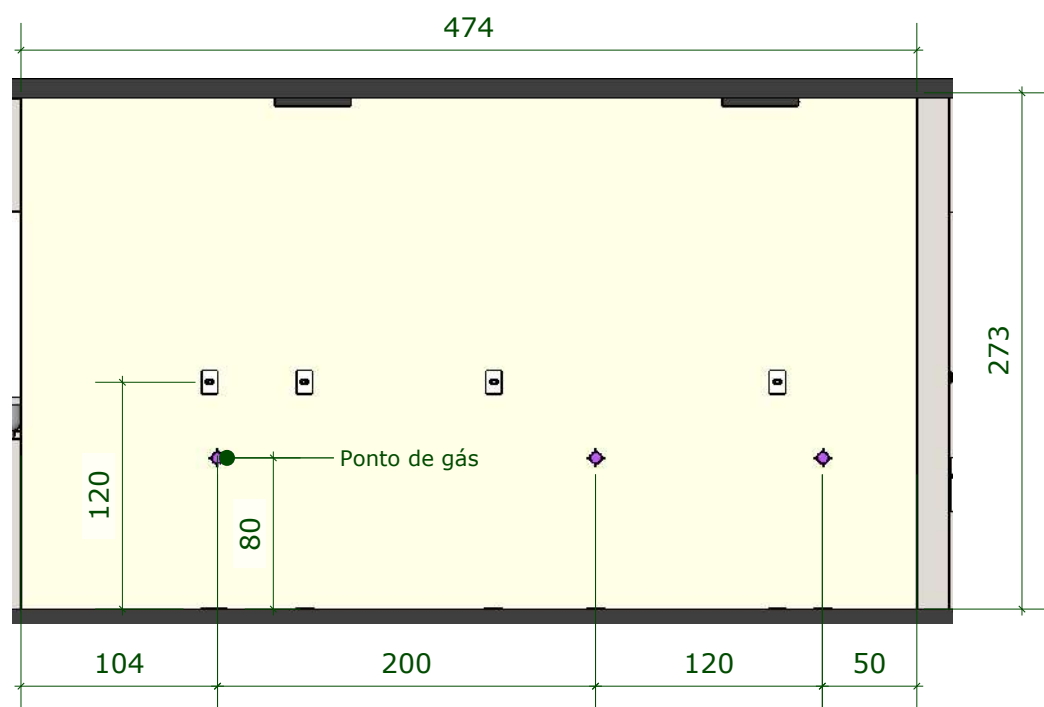

VISTA 01 - PAREDE FOGÕES
ESCALA 1/40

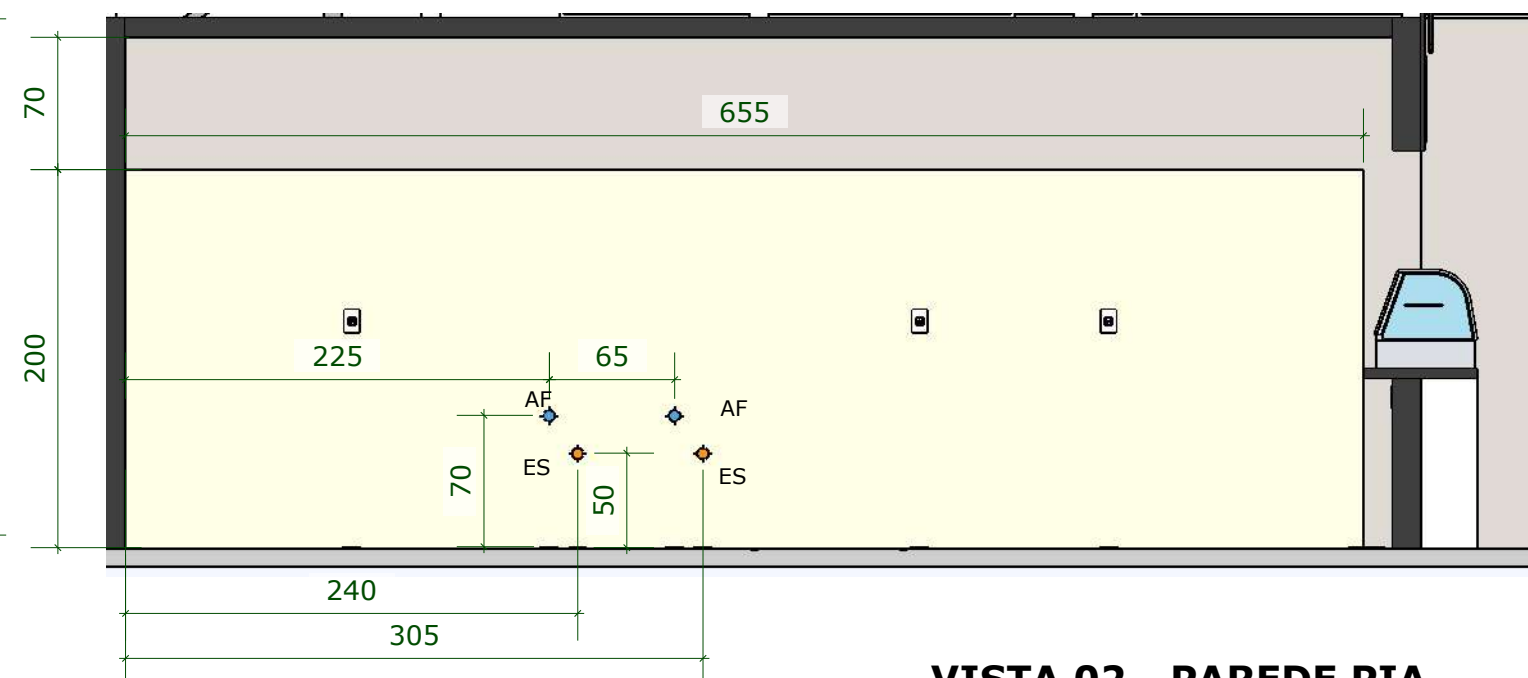

VISTA 02 - PAREDE PIA
ESCALA 1/40

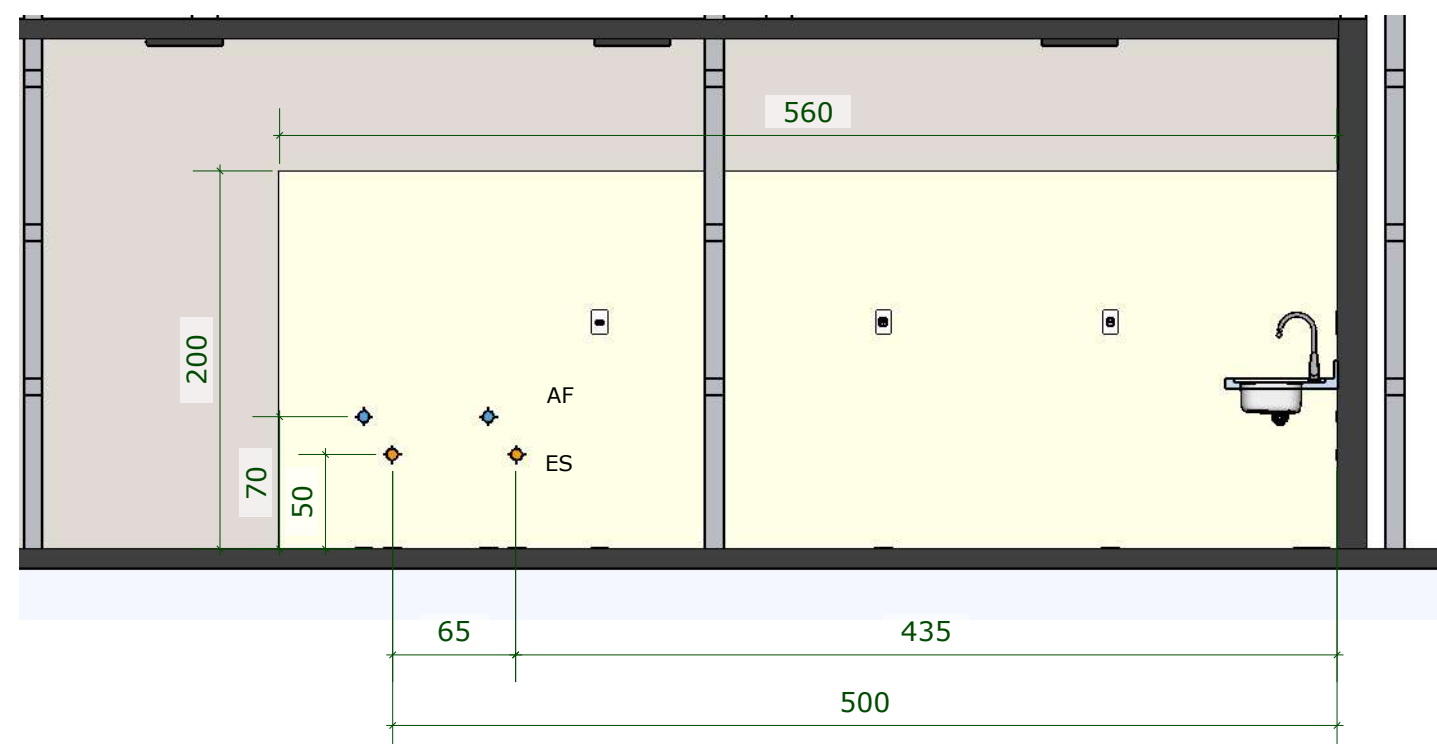

VISTA 03 - PAREDE PIA
ESCALA 1/40

TODAS AS MEDIDAS DEVEM SER CONFERIDAS NO LOCAL - SEMPRE VERIFICAR AS ORIENTAÇÕES DO FABRICANTE DE EQUIPAMENTOS, MOBILIÁRIOS E ACABAMENTOS




NELCIMAR CRISTINA SOARES P. FERREIRA
CAU A43881-2
TELEFONE: (62) 98438-5114

CLIENTE
CEASA- LANCHONETES

PROJETO
EXECUTIVO

DATA
28/01/2026

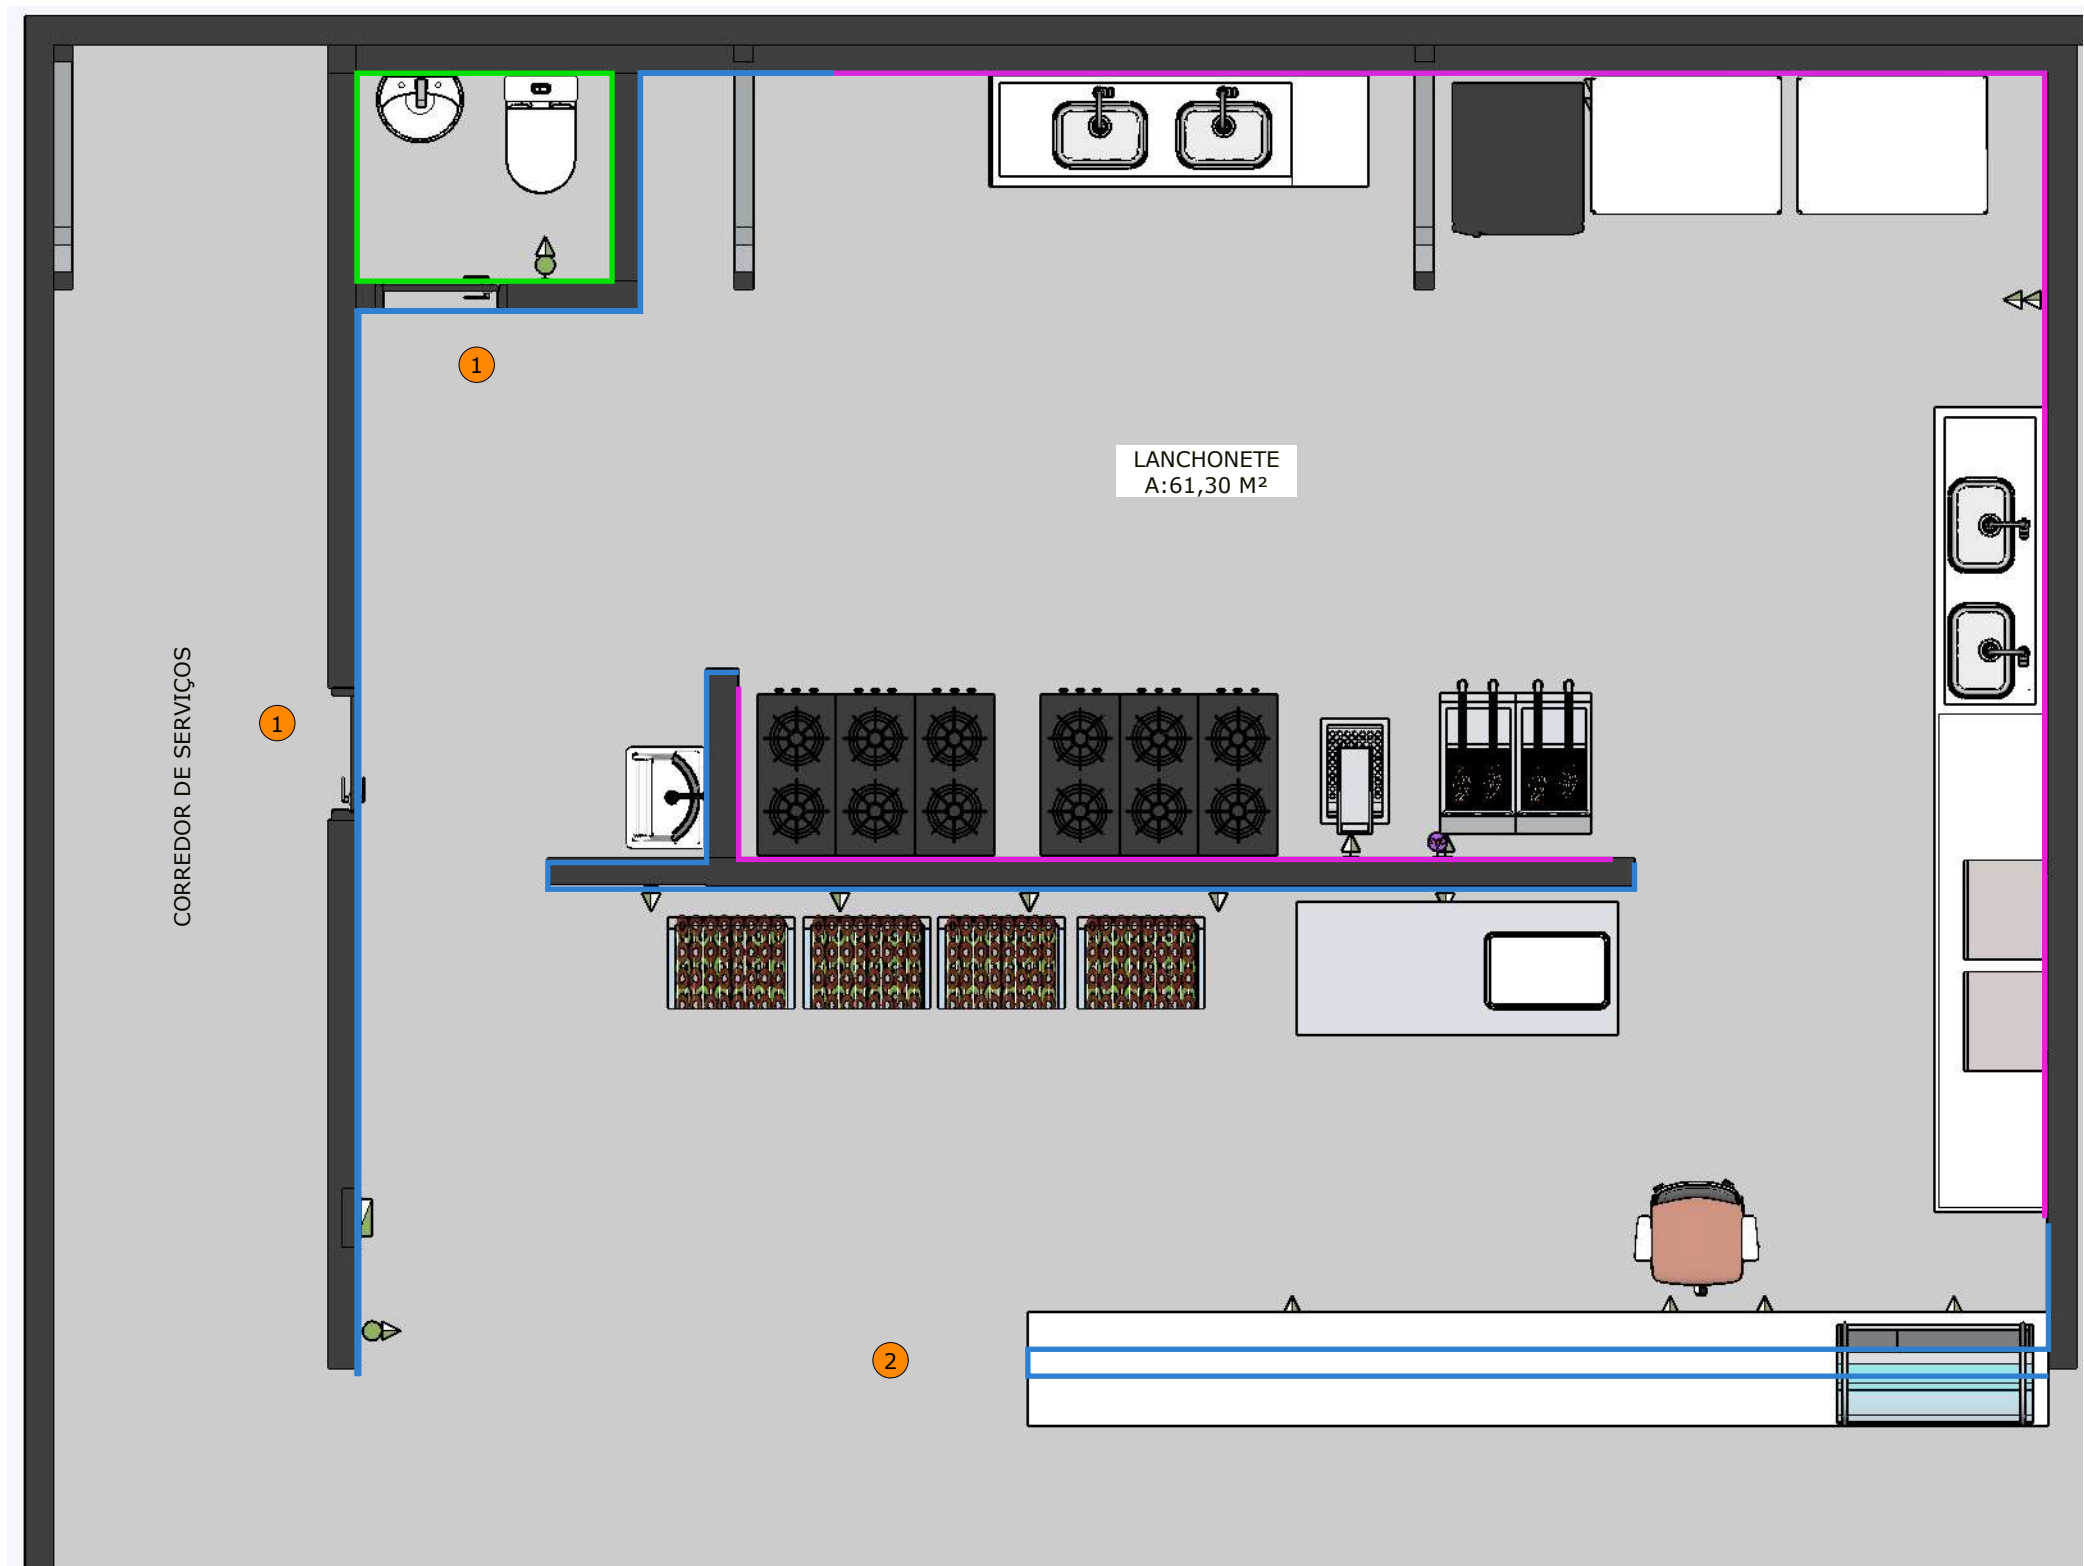

LEGENDA ABERTURAS


- 1 PORTA DE ABRIR 75X210 CM VIDRO TEMPERADO COM PELÍCULA OPACA PRETA
- 2 PORTAS DE ENROLAR 8,95M X 2,10 M

LEGENDA DE PINTURAS E ACABAMENTOS	
	REVESTIMENTO MONOPOROSA PARA PAREDES CLASSIC BIANCO - MARCA BIANCOGRES 33X61 CM JUNTA MÍNIMA 2 MM A:37,47M²*
	PINTURA PVA ACRÍLICA SEMI BRILHO SW 2844 NÉVOA MÍSTICA SHERWIN WILLIAMS RODAPÉS 15 CM
	PINTURA PVA ACRÍLICA SEMI BRILHO SW 2844 NÉVOA MÍSTICA SHERWIN WILLIAMS REVESTIMENTO CHICAGO GRAFITE SATIN 80X80 CM RODAPÉ 100 CM
PISO E RODAPÉS	REVESTIMENTO CHICAGO GRAFITE SATIN 80X80 CM MARCA BIANCOGRES ACABAMENTO ACETINADO REJUNTE CINZA OUTONO - JUNTA FABRICANTE 1,5 MM A: 151,34M²
FORRO	PINTURA SEMI BRILHO COR BRANCO NEVE

*VALORES DE METRAGENS POR LANCHONETE

PLANTA BAIXA ABERTURAS
PINTURAS E ACABAMENTOS
ESCALA 1/60

TODAS AS MEDIDAS DEVEM SER CONFERIDAS NO LOCAL - SEMPRE VERIFICAR AS ORIENTAÇÕES DO FABRICANTE DE EQUIPAMENTOS, MOBILIÁRIOS E ACABAMENTOS

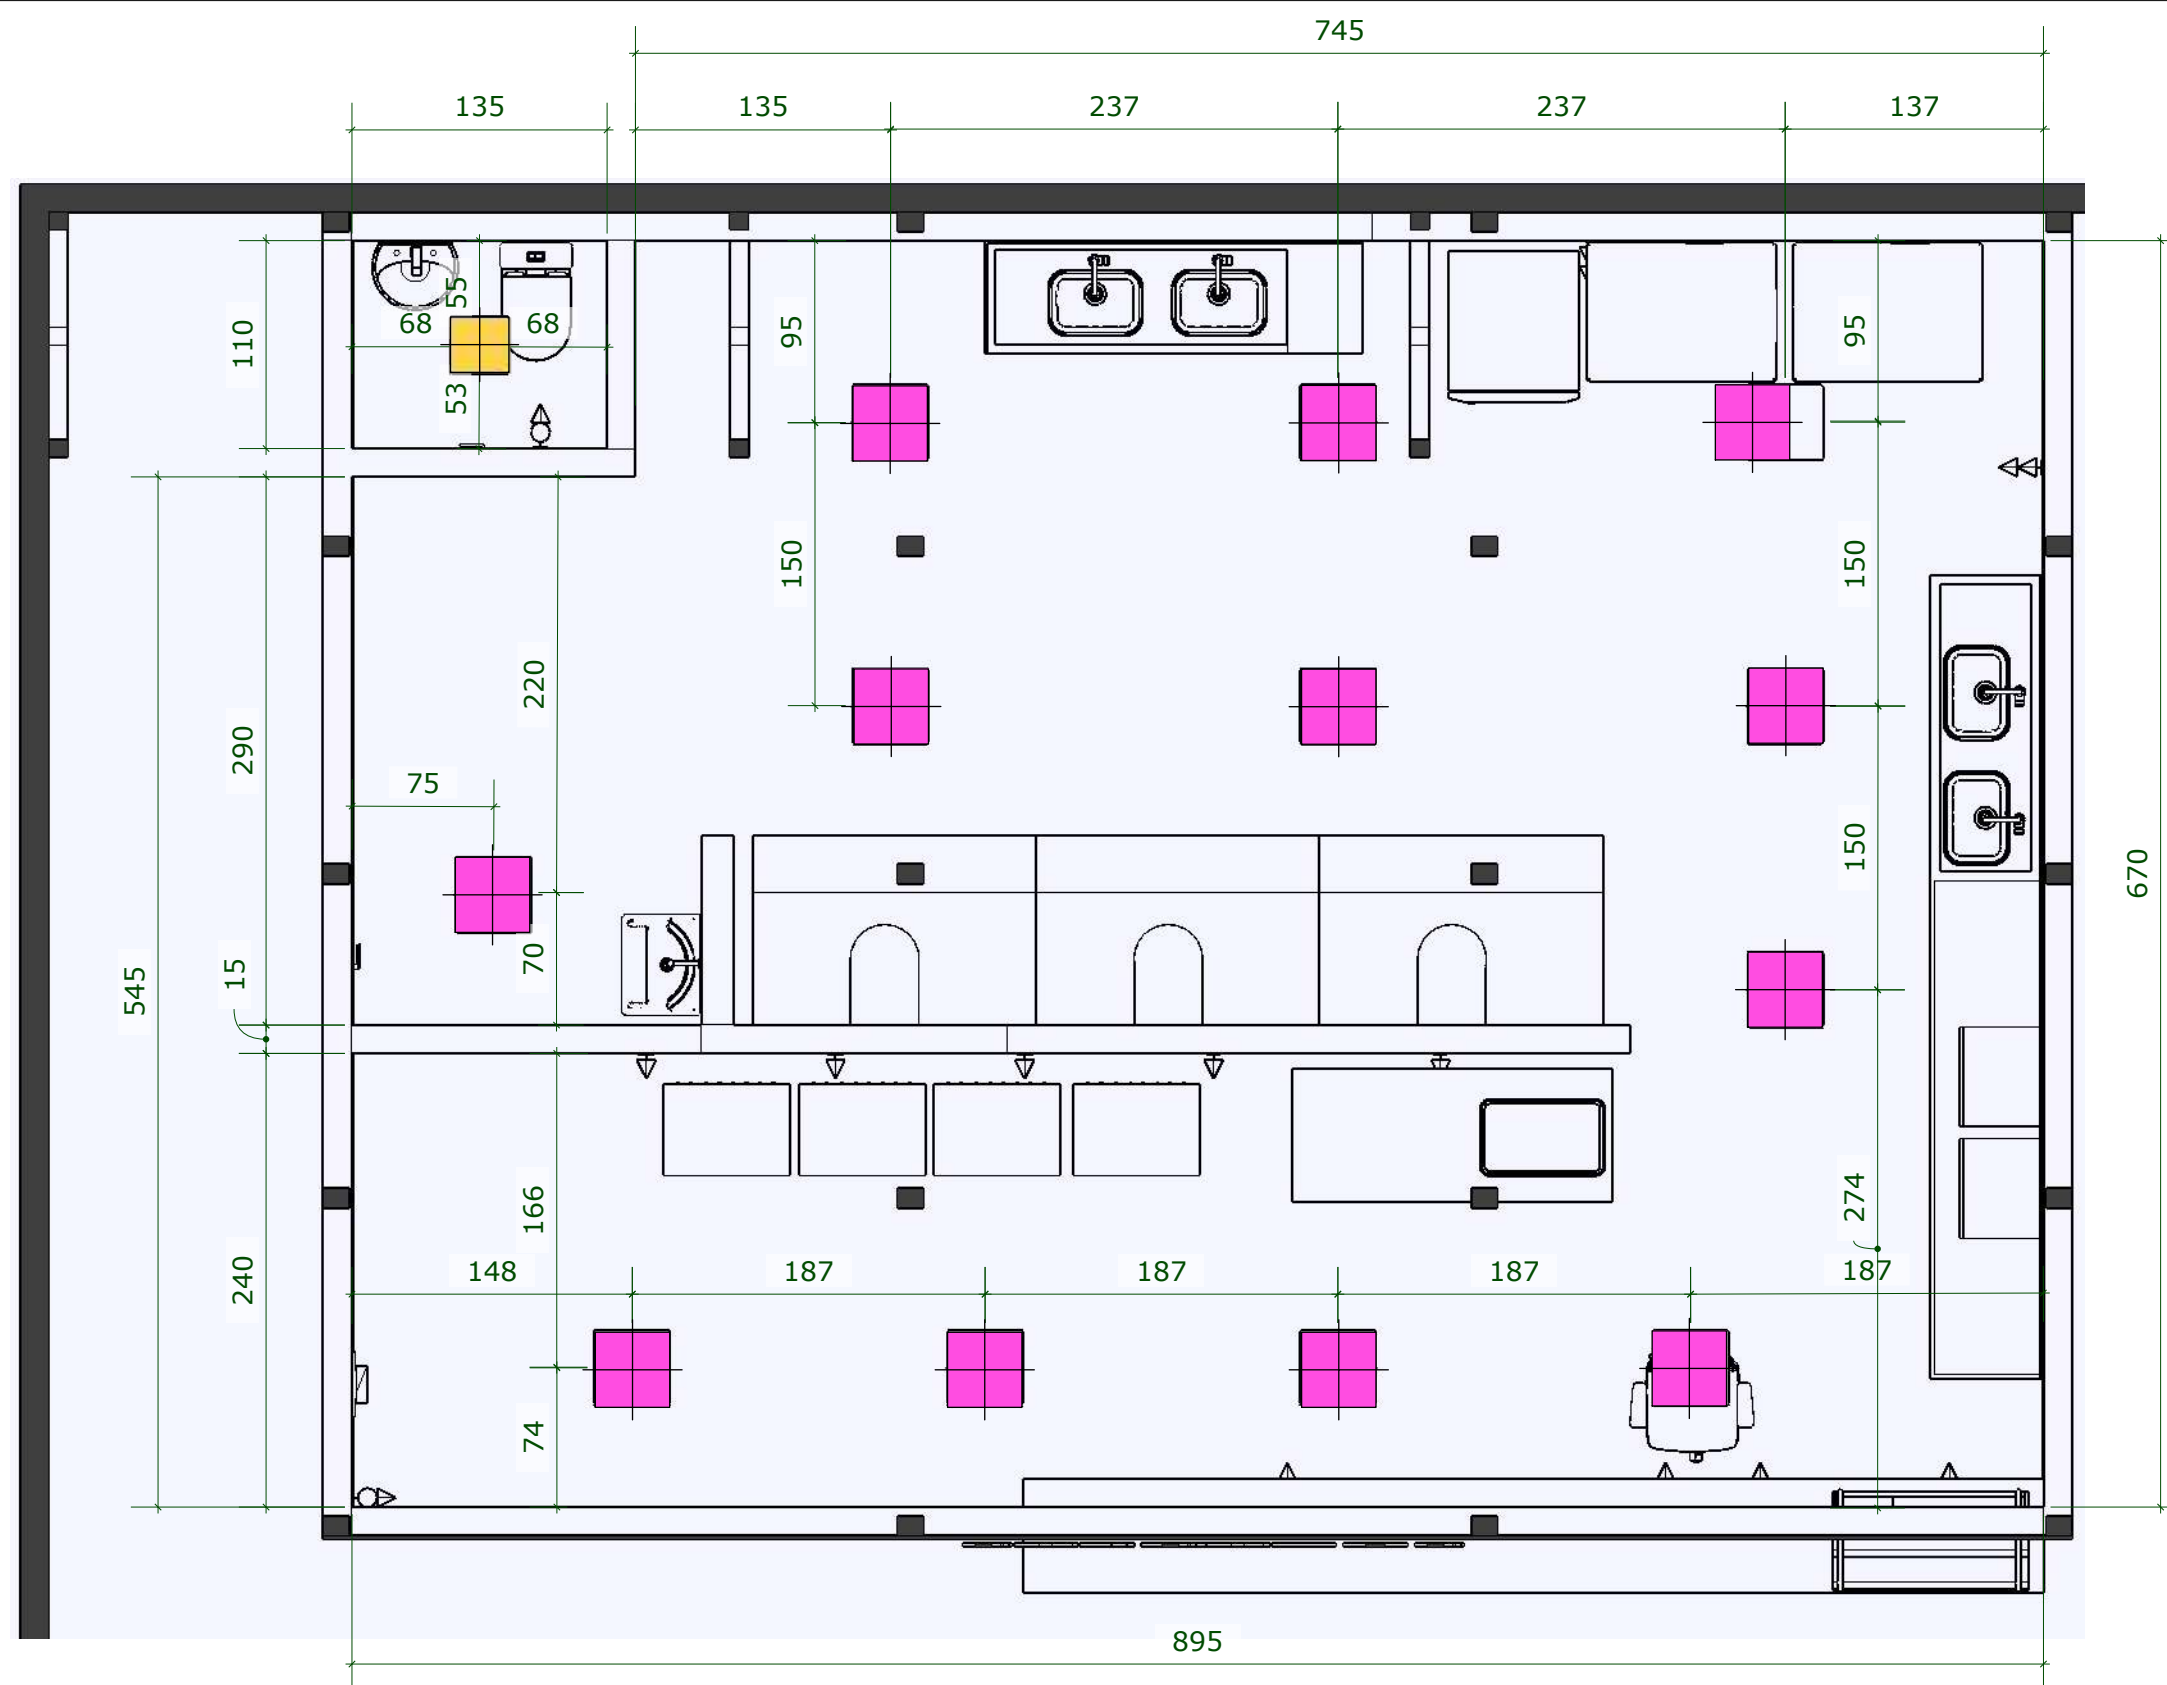

LEGENDA	
	PAINEL DE LED EMBUTIDO 30X30 CM 30 W 4000K (12UN)
	PAINEL DE LED SOBREPOR 20X20CM, 18W 4000K (1UN)

PLANTA ILUMINAÇÃO ESCALA: 1/40

TODAS AS MEDIDAS DEVEM SER CONFERIDAS NO LOCAL - SEMPRE VERIFICAR AS ORIENTAÇÕES DO FABRICANTE DE EQUIPAMENTOS, MOBILIÁRIOS E ACABAMENTOS




NELCIMAR CRISTINA SOARES P. FERREIRA
CAU A43881-2
TELEFONE: (62) 98438-5114

CLIENTE
CEASA- LANCHONETES

PROJETO
EXECUTIVO

DATA
28/01/2026

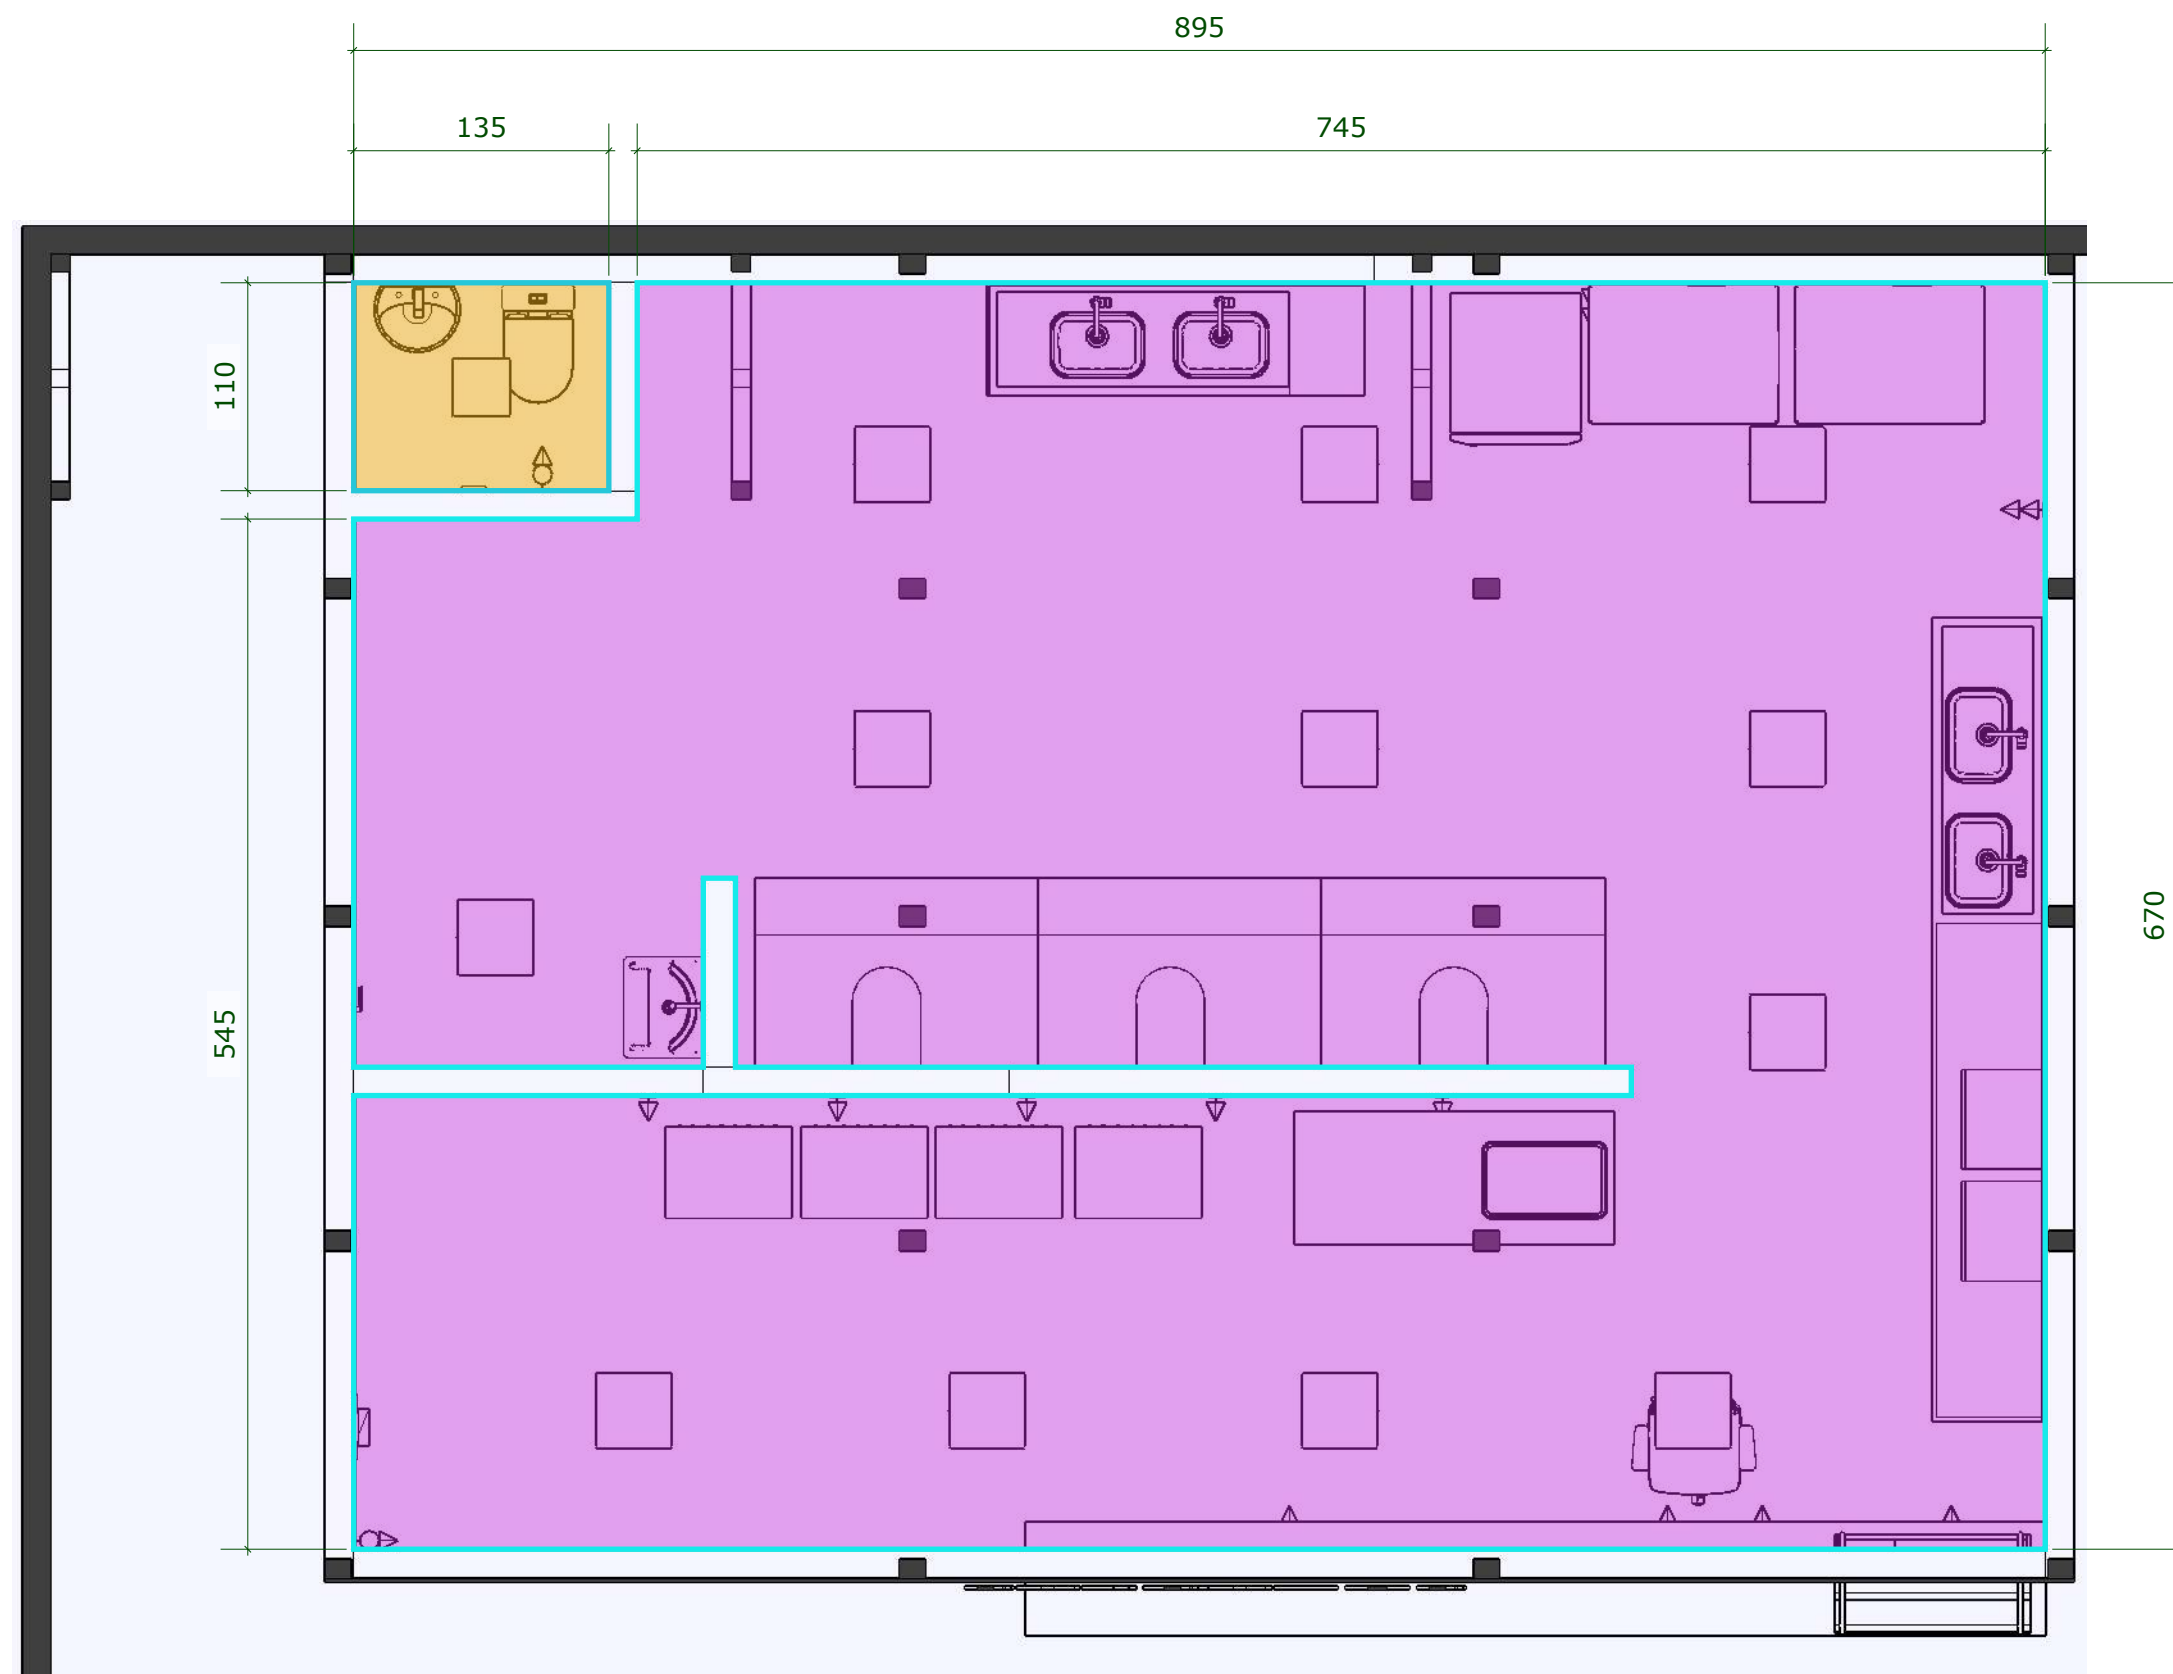

LEGENDA	
	FORRO DE GESSO ACARTONADO COM TABICA 5 CM - PÉ DIREITO PADRÃO 255 CM
	FORRO DE GESSO ACARTONADO COM TABICA 5 CM - PÉ DIREITO 245 CM

PLANTA DE FORRO ESCALA: 1/40

TODAS AS MEDIDAS DEVEM SER CONFERIDAS NO LOCAL - SEMPRE VERIFICAR AS ORIENTAÇÕES DO FABRICANTE DE EQUIPAMENTOS, MOBILIÁRIOS E ACABAMENTOS




NELCIMAR CRISTINA SOARES P. FERREIRA
CAU A43881-2
TELEFONE: (62) 98438-5114


CLIENTE
CEASA- LANCHONETES

PROJETO
EXECUTIVO


DATA
28/01/2026

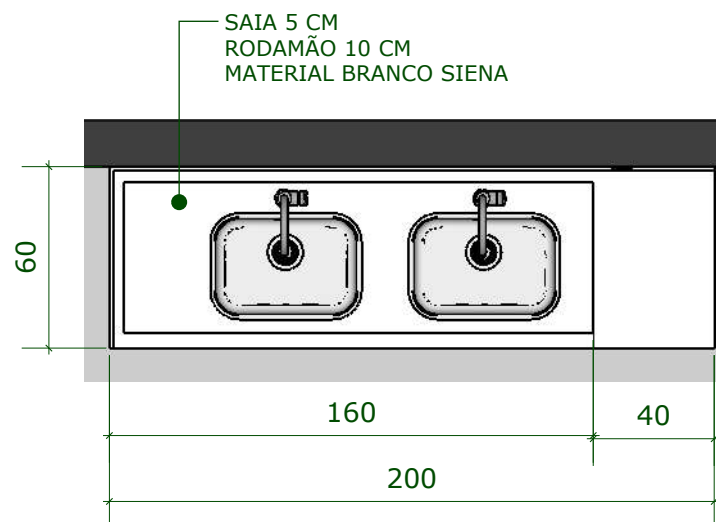


PLANTA BAIXA MARMORARIA 1
ESCALA: 1/25

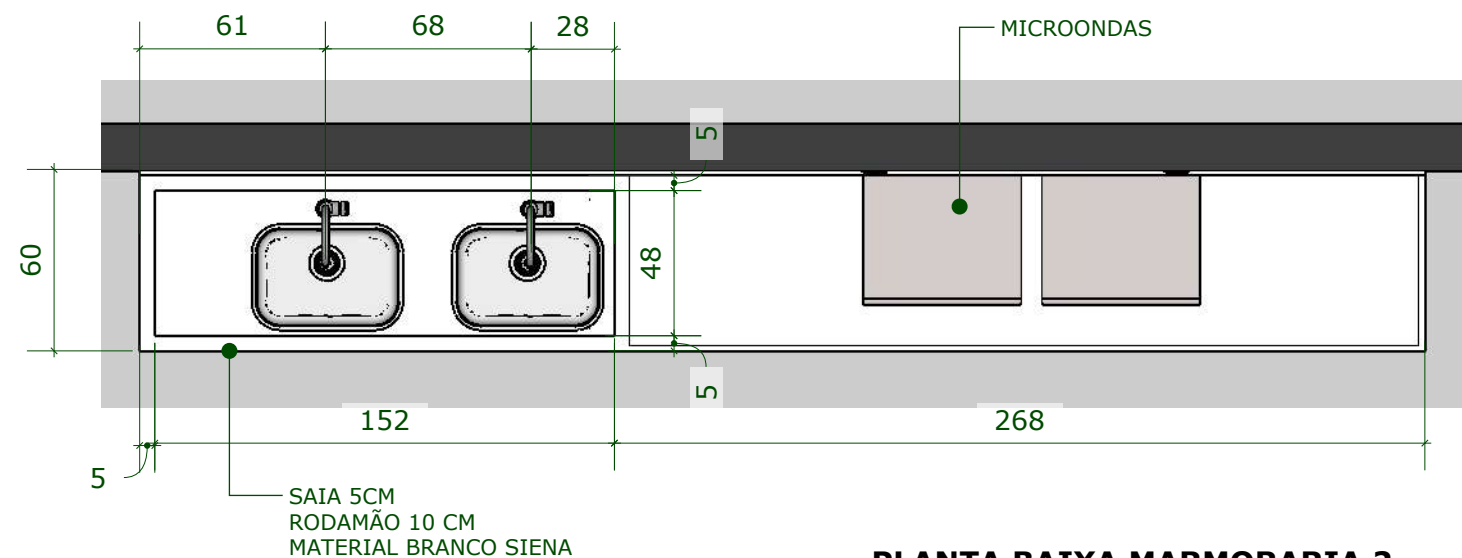


PLANTA BAIXA MARMORARIA 2
ESCALA: 1/25

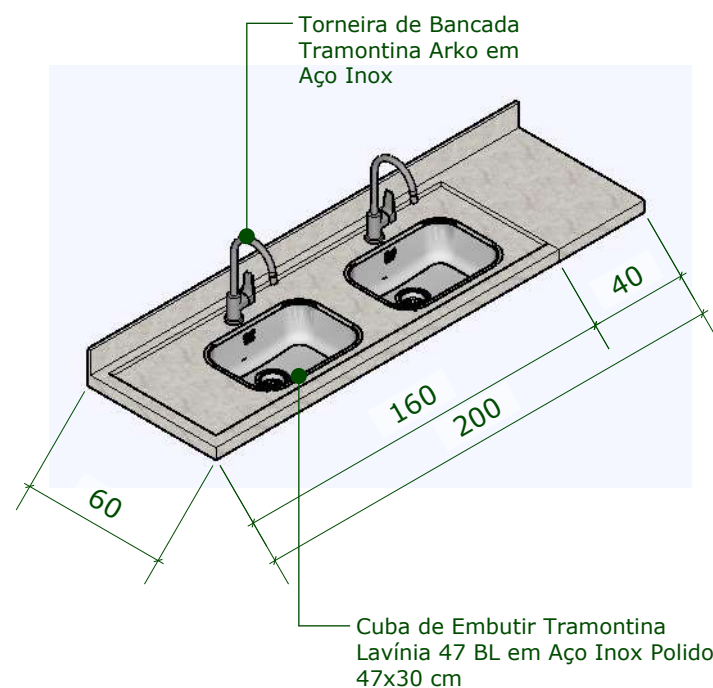

PERSPECTIVA MARMORARIA 1
ESCALA: 1/25

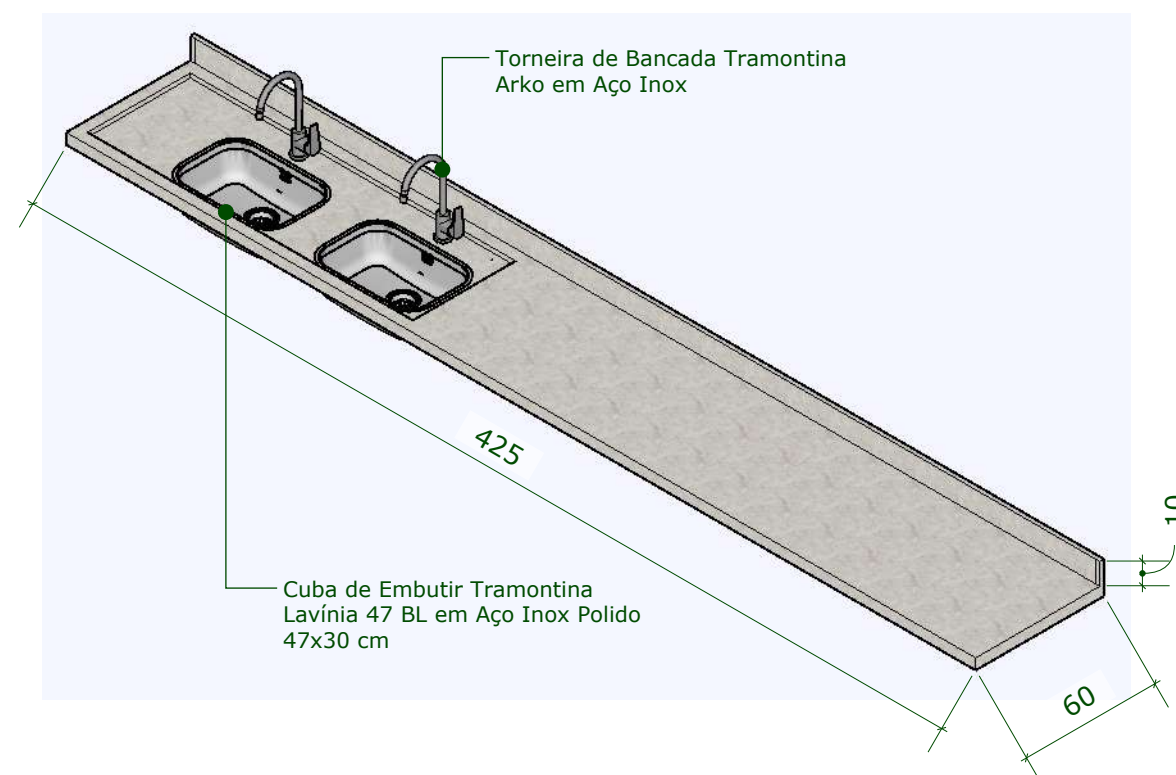

PERSPECTIVA MARMORARIA 2
ESCALA: 1/25

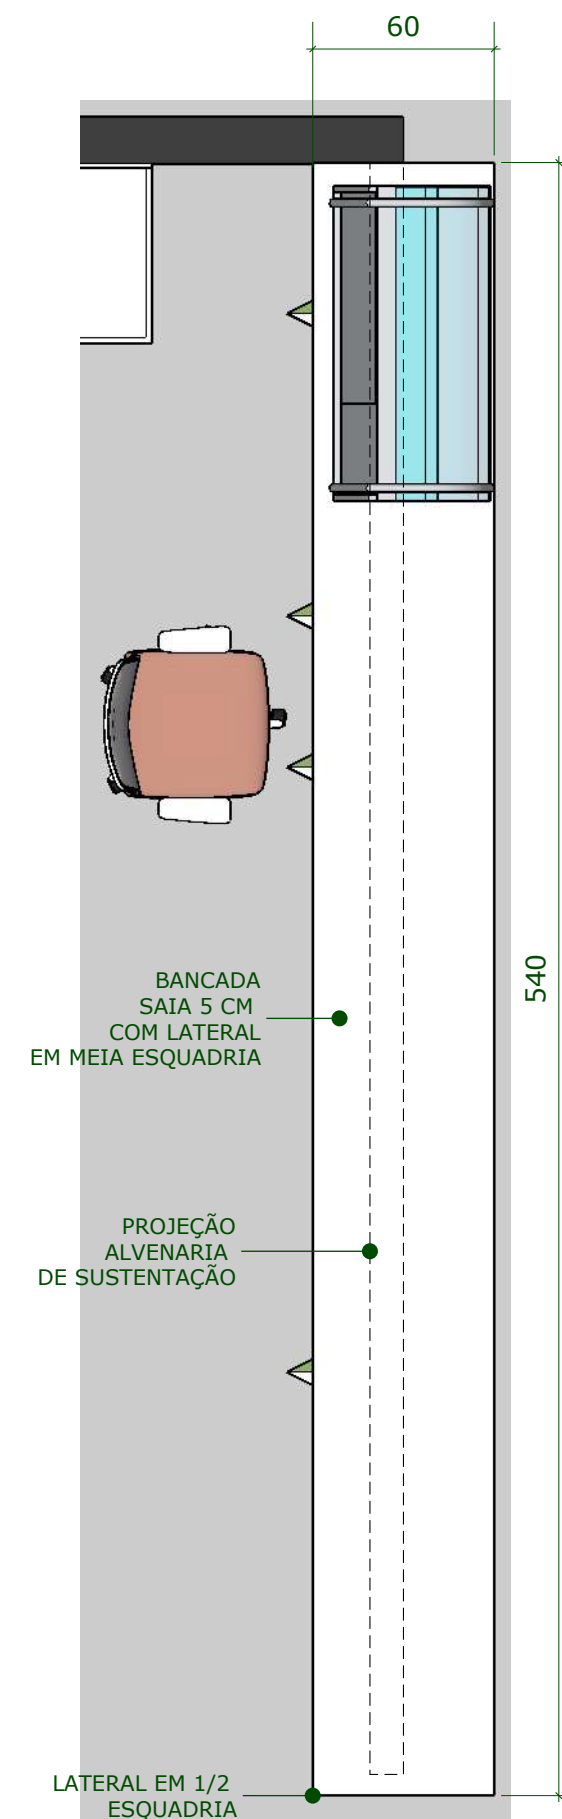

PLANTA BAIXA MARMORARIA 3
ESCALA: 1/25

TODAS AS MEDIDAS DEVEM SER CONFERIDAS NO LOCAL - SEMPRE VERIFICAR AS ORIENTAÇÕES DO FABRICANTE DE EQUIPAMENTOS, MOBILIÁRIOS E ACABAMENTOS




NELCIMAR CRISTINA SOARES P. FERREIRA
CAU A43881-2
TELEFONE: (62) 98438-5114

CLIENTE
CEASA- LANCHONETES

PROJETO
EXECUTIVO

DATA
28/01/2026

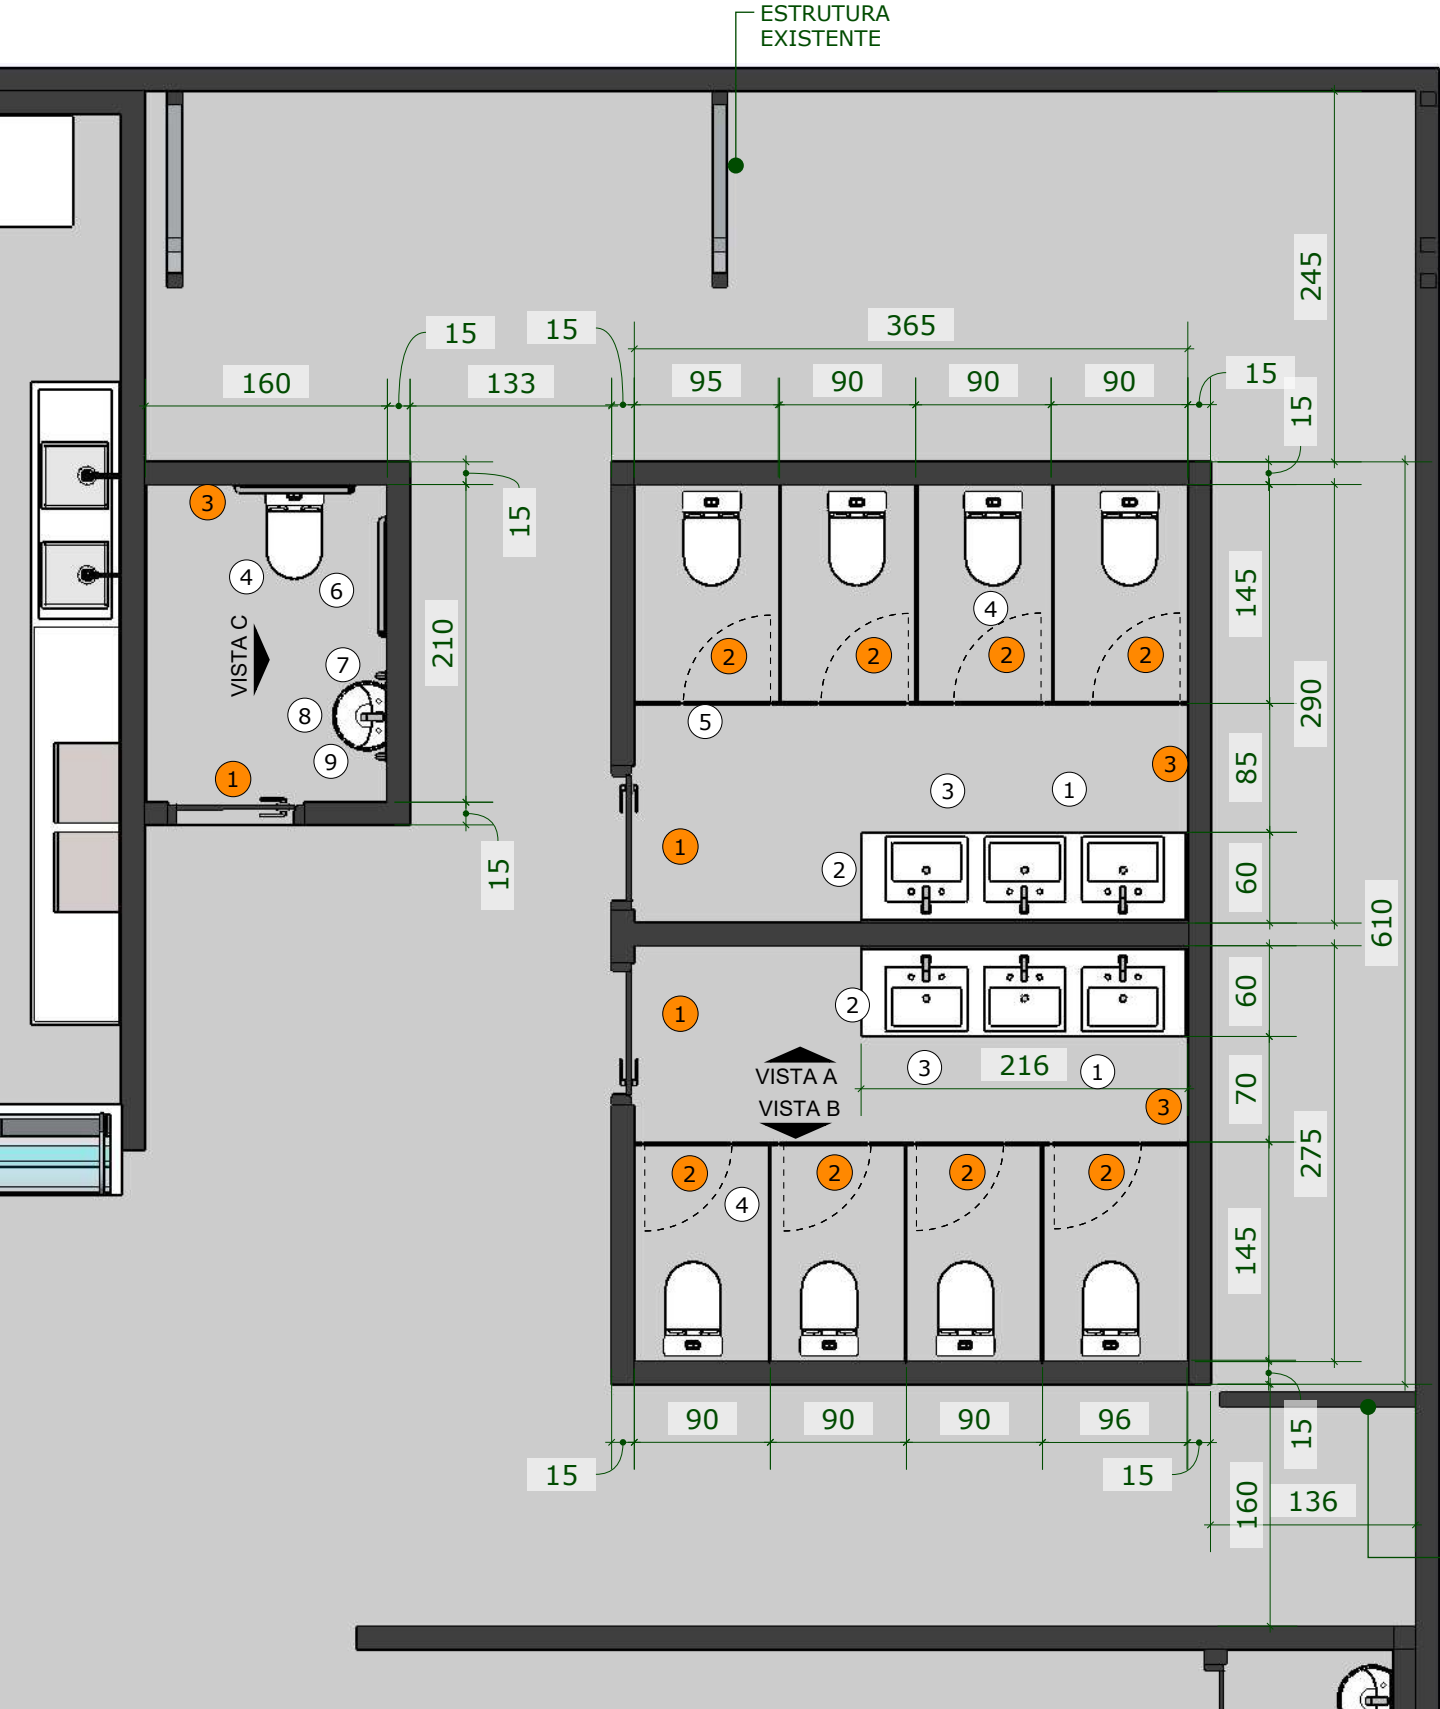

LEGENDA

- ① BANCADA DE GRANITO BRANCO SIENA
- ② TORNEIRA DE MESA BICA ALTA LIFT DOCOL OU SIMILAR
- ③ CUBA SOBREPOR RETANGULAR L840 MARCA DECA OU SIMILAR
- ④ BACIA SANITÁRIA LIFT DOCOL OU MARCA SIMILAR
- ⑤ DIVISÓRIAS DE VIDRO TEMPERADO 8 MM COM PELÍCULA OPACA PRETA
- ⑥ BARRAS DE APOIO HORIZONTAL 80 CM
- ⑦ BARRAS DE APOIO VERTICAL 30 CM
- ⑧ LAVATÓRIO SUSPENSO L.12.17 39x29x16CM BRANCO MARCA DECA OU SIMILAR
- ⑨ TORNEIRA DE MESA BICA BAIXA

LEGENDA ABERTURAS

- ① PORTA DE ABRIR 90X210 CM VIDRO TEMPERADO COM PELÍCULA OPACA PRETA
- ② PORTA DE ABRIR 60X190 CM VIDRO TEMPERADO COM PELÍCULA OPACA PRETA
- ③ JANELA MAXIMAR 100X60 CM VIDRO TEMPERADO E ALUMÍNIO

PLANTA BAIXA SANITÁRIOS
LAYOUT E ABERTURAS
ESCALA: 1/50

TODAS AS MEDIDAS DEVEM SER CONFERIDAS NO LOCAL - SEMPRE VERIFICAR AS ORIENTAÇÕES DO FABRICANTE DE EQUIPAMENTOS, MOBILIÁRIOS E ACABAMENTOS




NELCIMAR CRISTINA SOARES P. FERREIRA
CAU A43881-2
TELEFONE: (62) 98438-5114


CLIENTE
CEASA- LANCHONETES

PROJETO
EXECUTIVO


DATA
28/01/2026

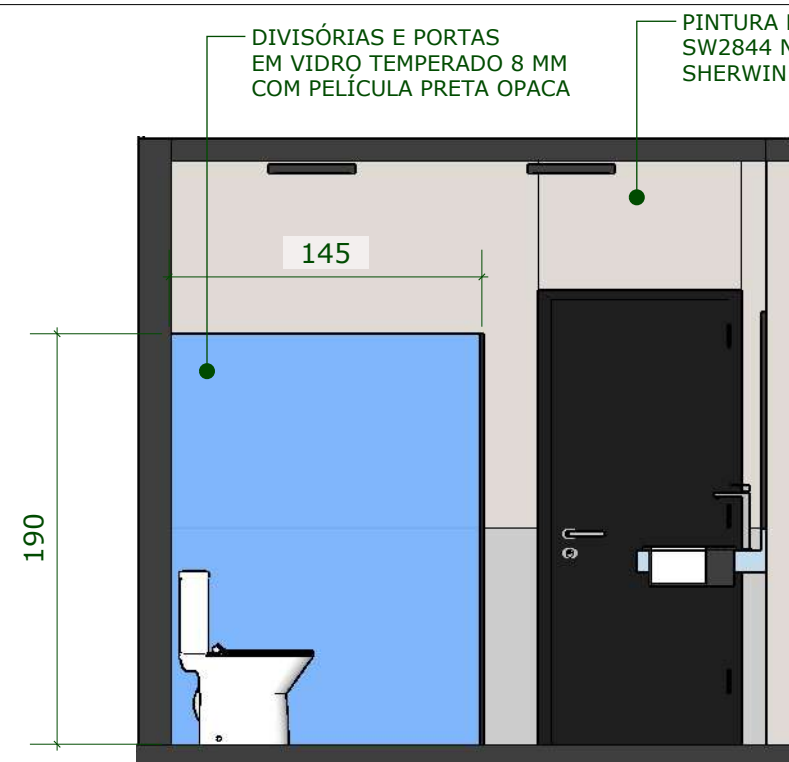


CORTE SANITÁRIO
ESCALA: 1/35

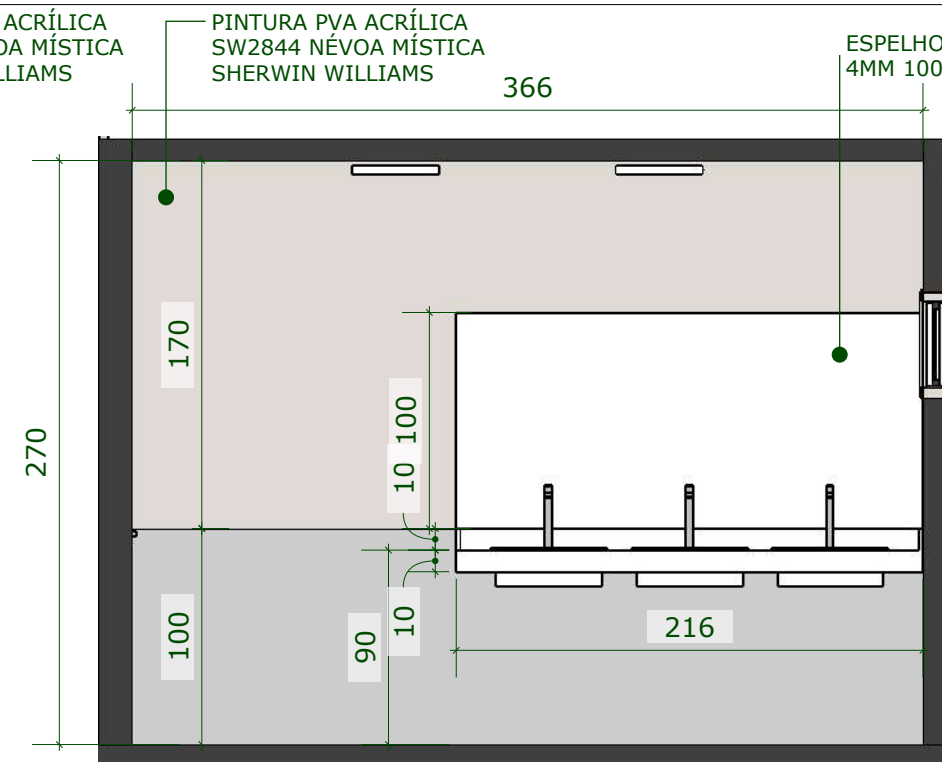


VISTA A- SANITÁRIO
ESCALA: 1/35

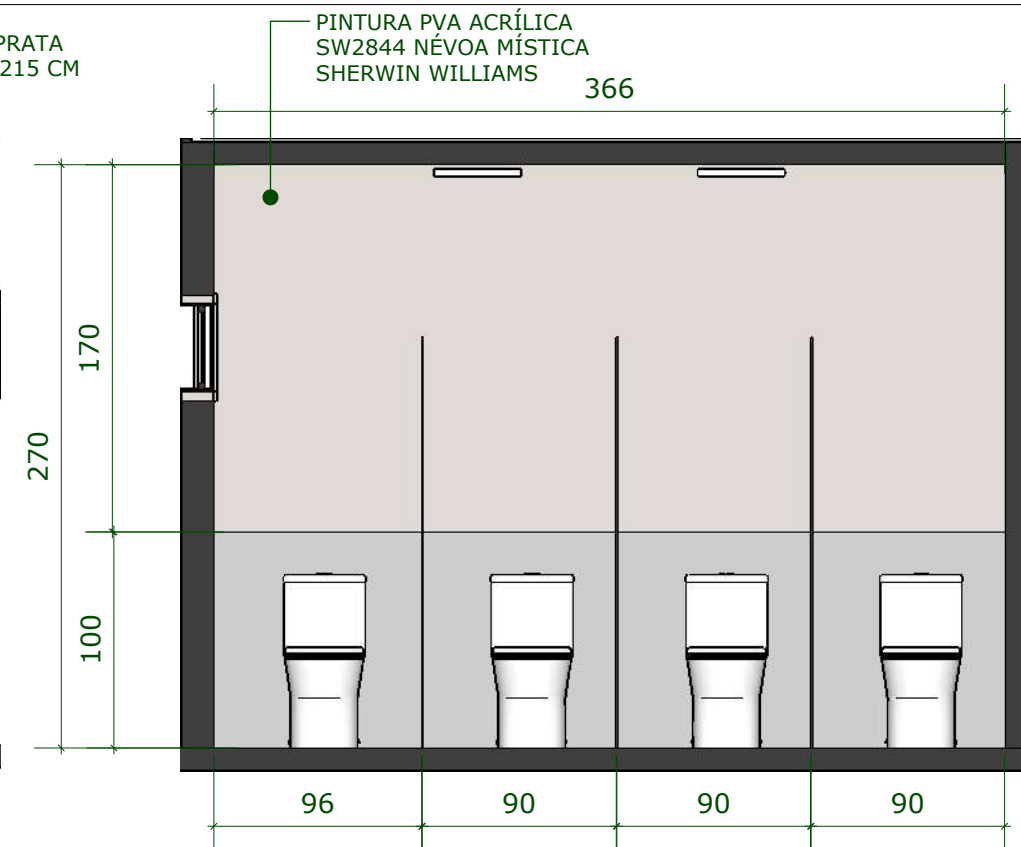




VISTA B- SANITÁRIO
ESCALA: 1/35

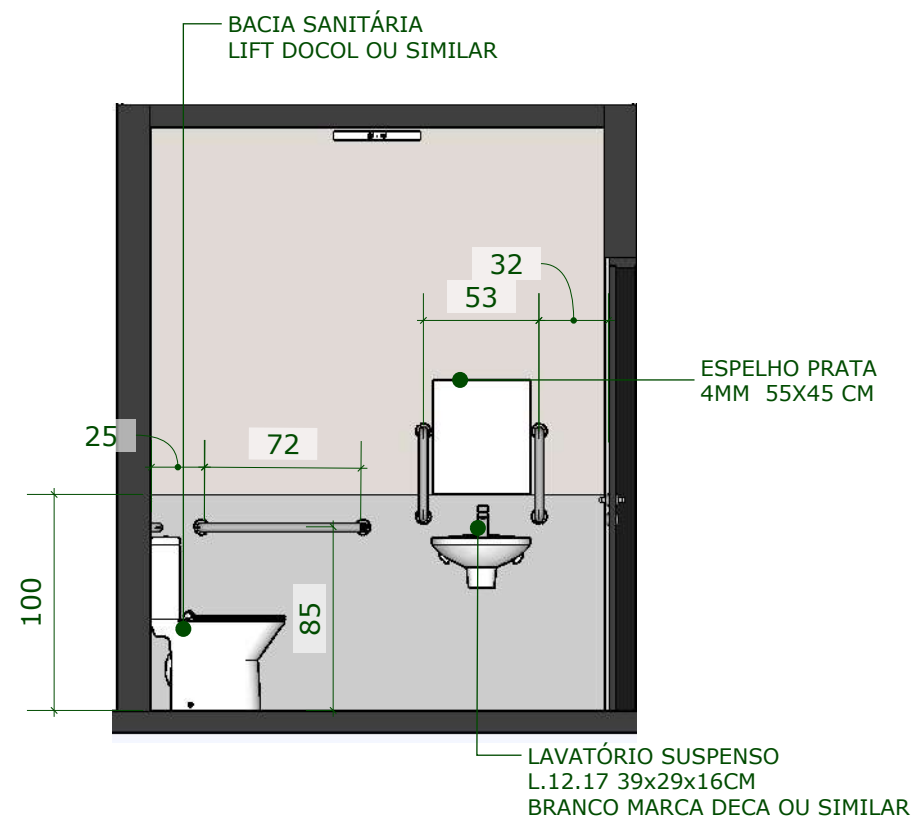

VISTA C- SANITÁRIO PCD
ESCALA: 1/35

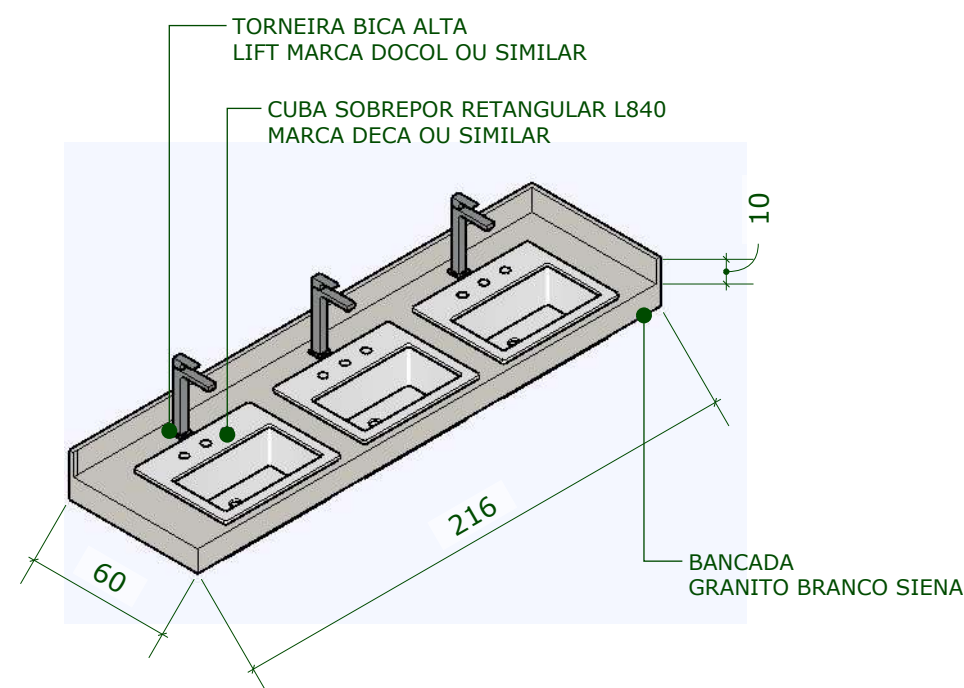

TODAS AS MEDIDAS DEVEM SER CONFERIDAS NO LOCAL - SEMPRE VERIFICAR AS ORIENTAÇÕES DO FABRICANTE DE EQUIPAMENTOS, MOBILIÁRIOS E ACABAMENTOS

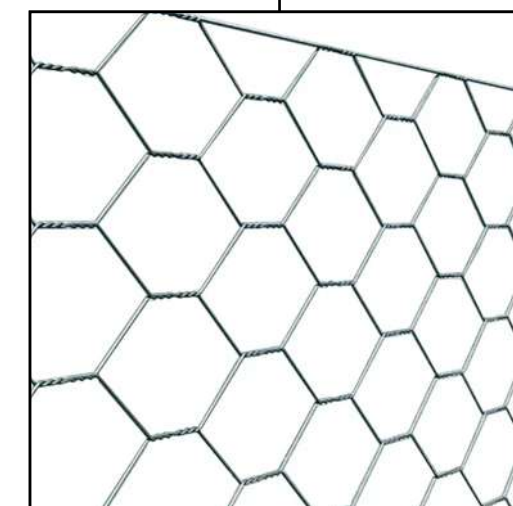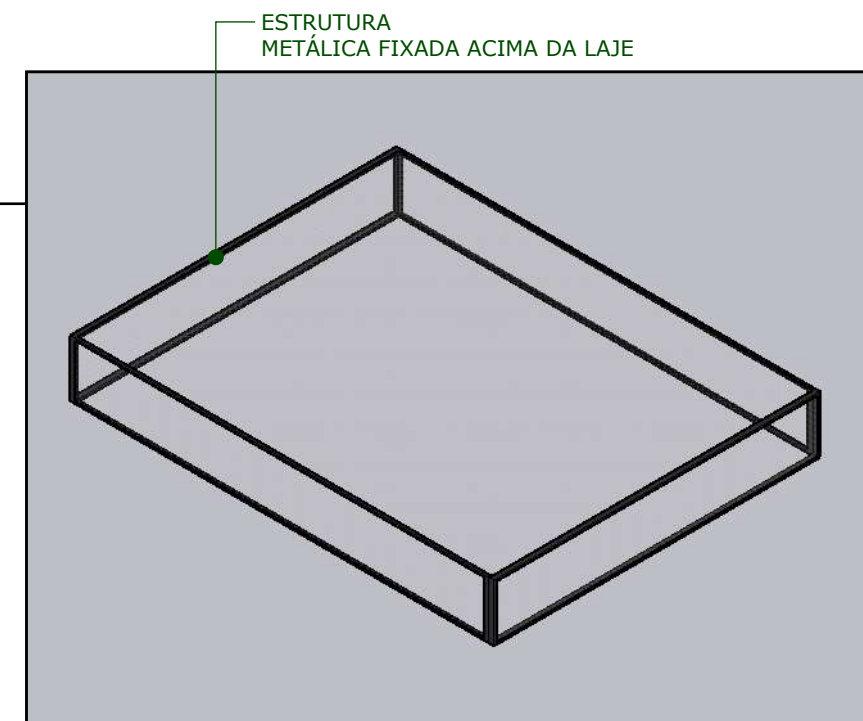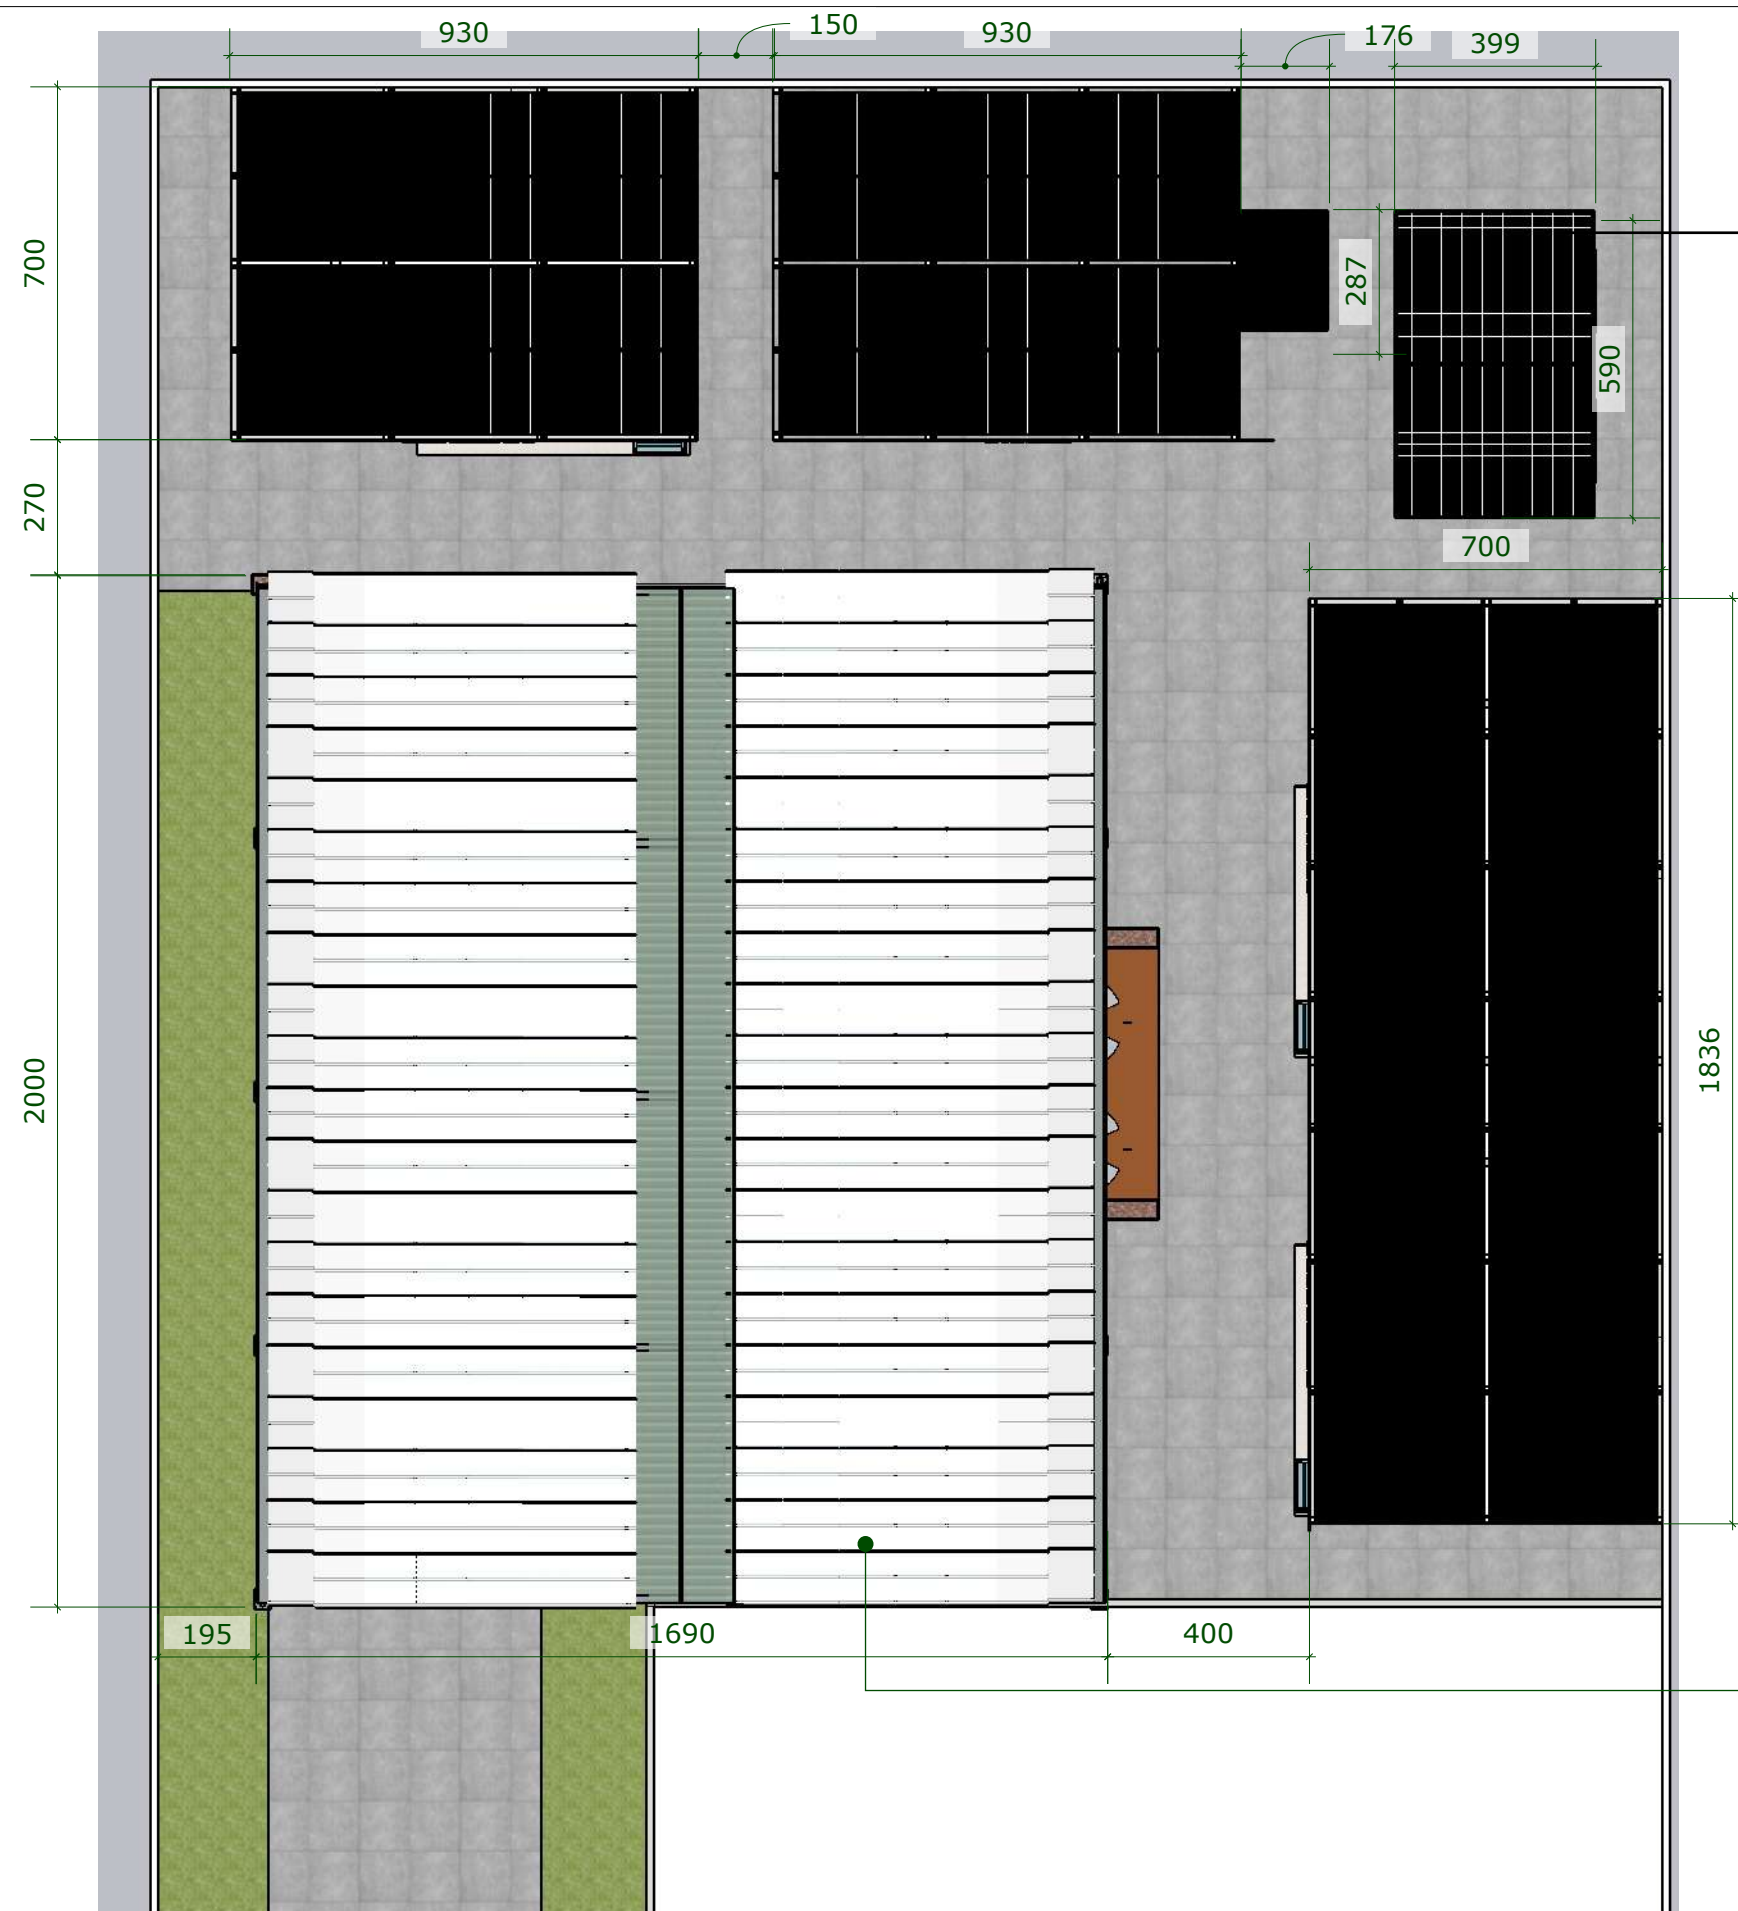

Tela Galinheiro 18 com armação de estrutura metálica para evitar pássaros.

DEVE SER FIXADA A TELA DE GALINHEIRO NA ESTRUTURA ABAIXO DA TELHA

TODAS AS MEDIDAS DEVEM SER CONFERIDAS NO LOCAL - SEMPRE VERIFICAR AS ORIENTAÇÕES DO FABRICANTE DE EQUIPAMENTOS, MOBILIÁRIOS E ACABAMENTOS




NELCIMAR CRISTINA SOARES P. FERREIRA
CAU A43881-2
TELEFONE: (62) 98438-5114

CLIENTE
CEASA- LANCHONETES

PROJETO
EXECUTIVO

DATA
28/01/2026

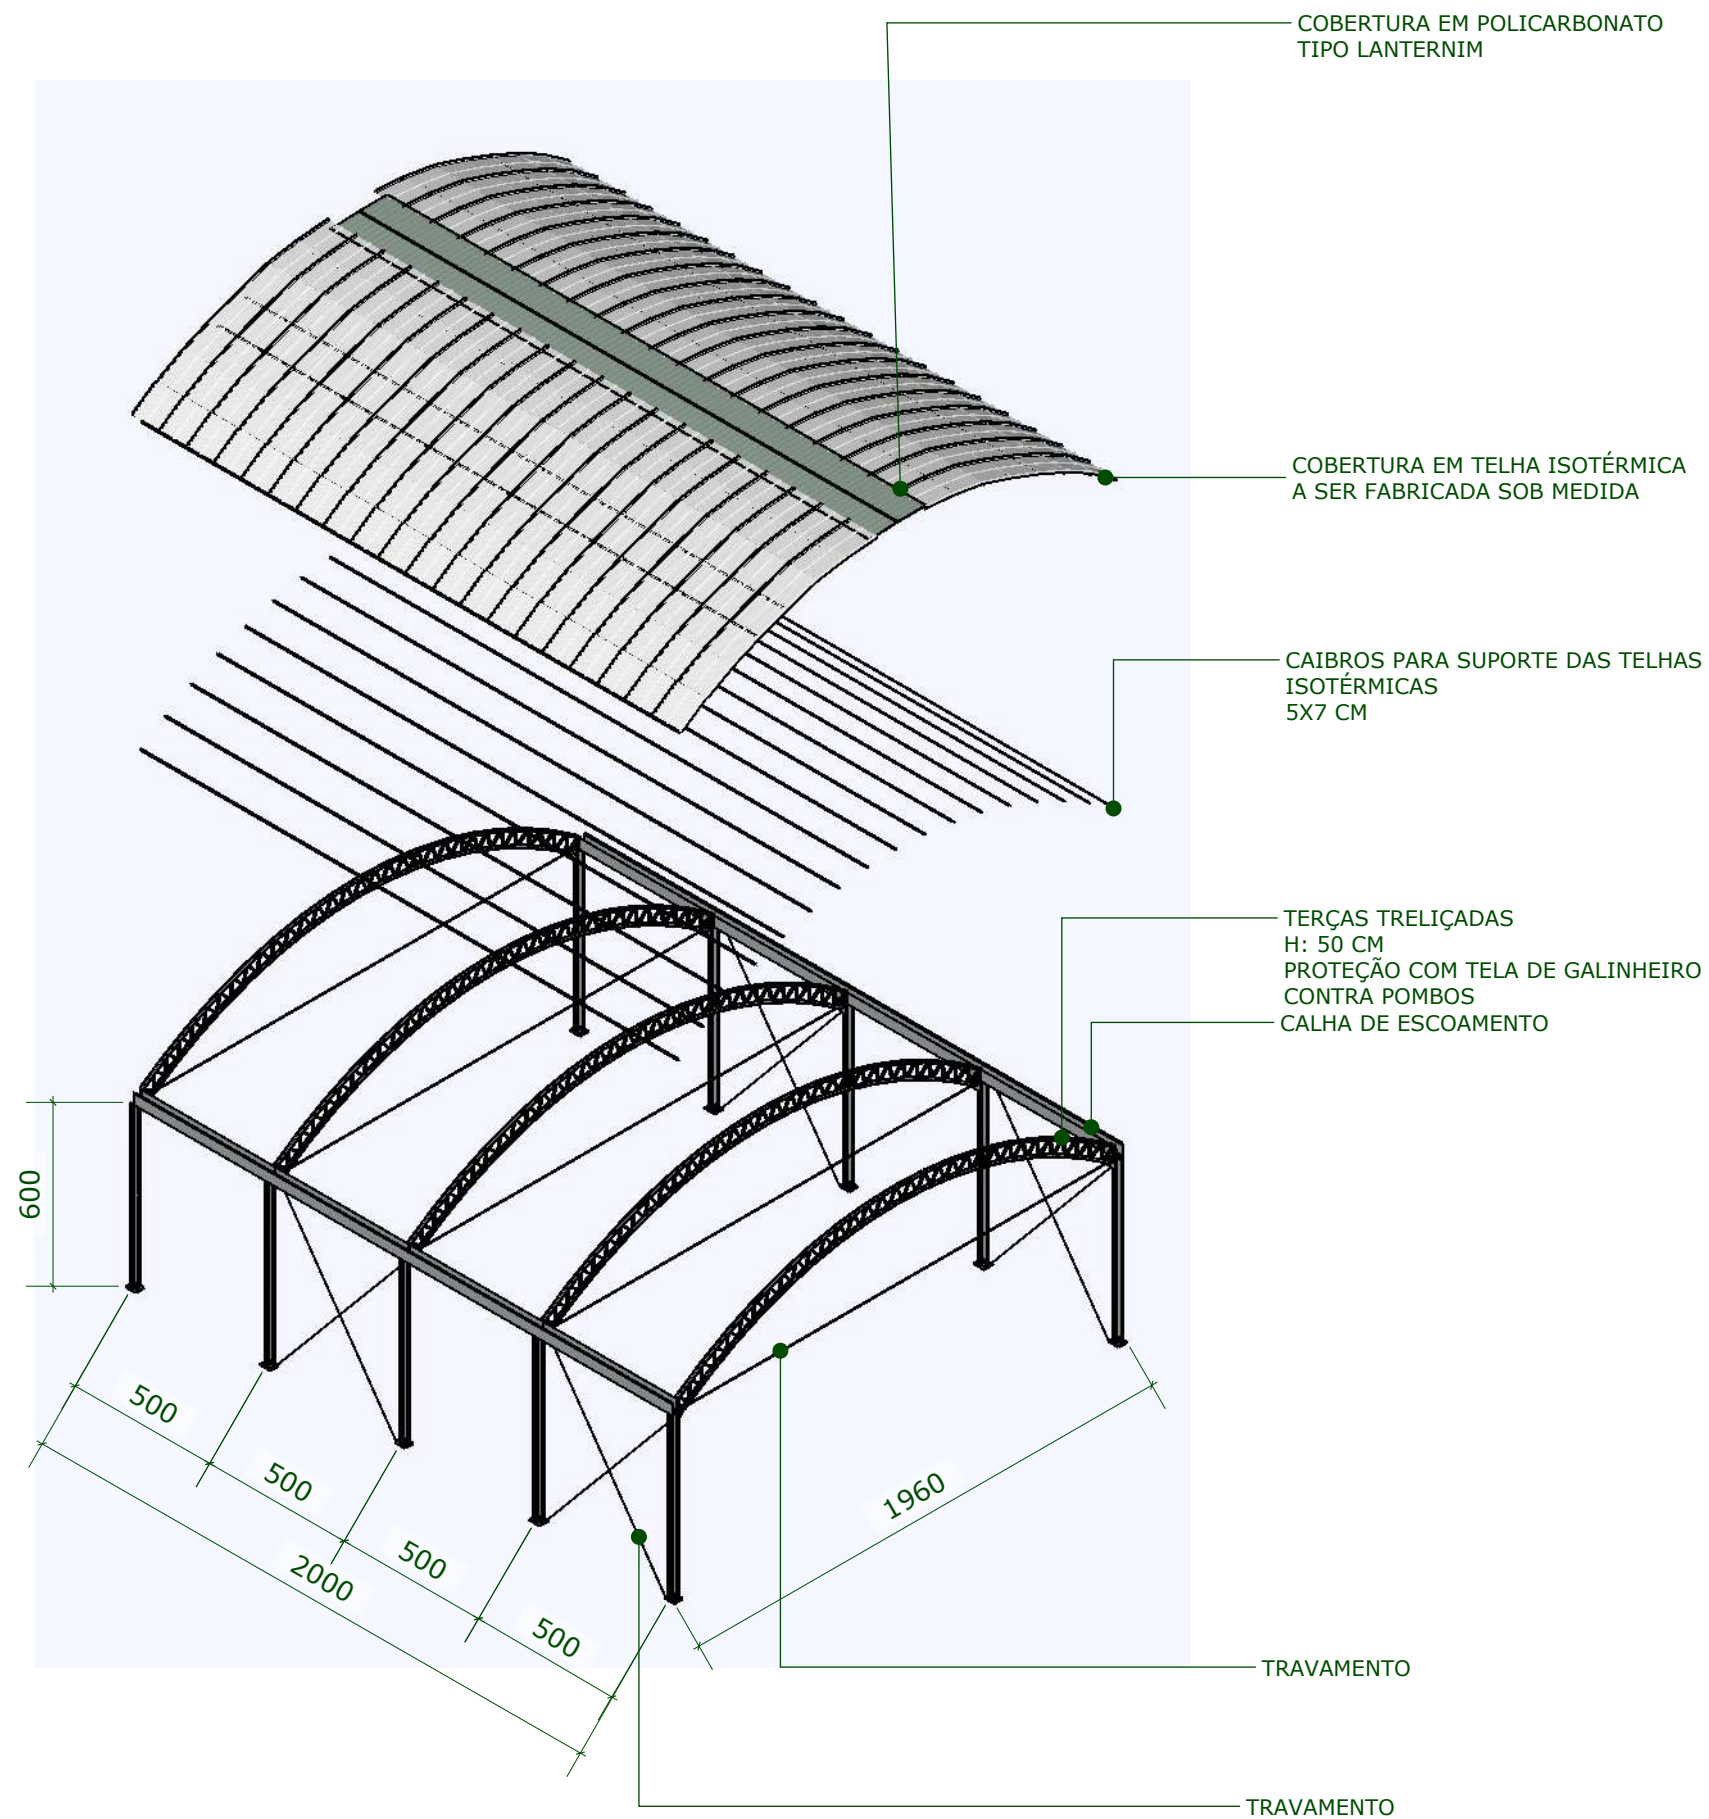

MATERIAL: AÇO CORTEN OU PINTURA DE MESMA TONALIDADE

TODAS AS MEDIDAS DEVEM SER CONFERIDAS NO LOCAL - SEMPRE VERIFICAR AS ORIENTAÇÕES DO FABRICANTE DE EQUIPAMENTOS, MOBILIÁRIOS E ACABAMENTOS



NELCIMAR CRISTINA SOARES P. FERREIRA
CAU A43881-2
TELEFONE: (62) 98438-5114

CLIENTE
CEASA- LANCHONETES

PROJETO
EXECUTIVO

DATA
28/01/2026