




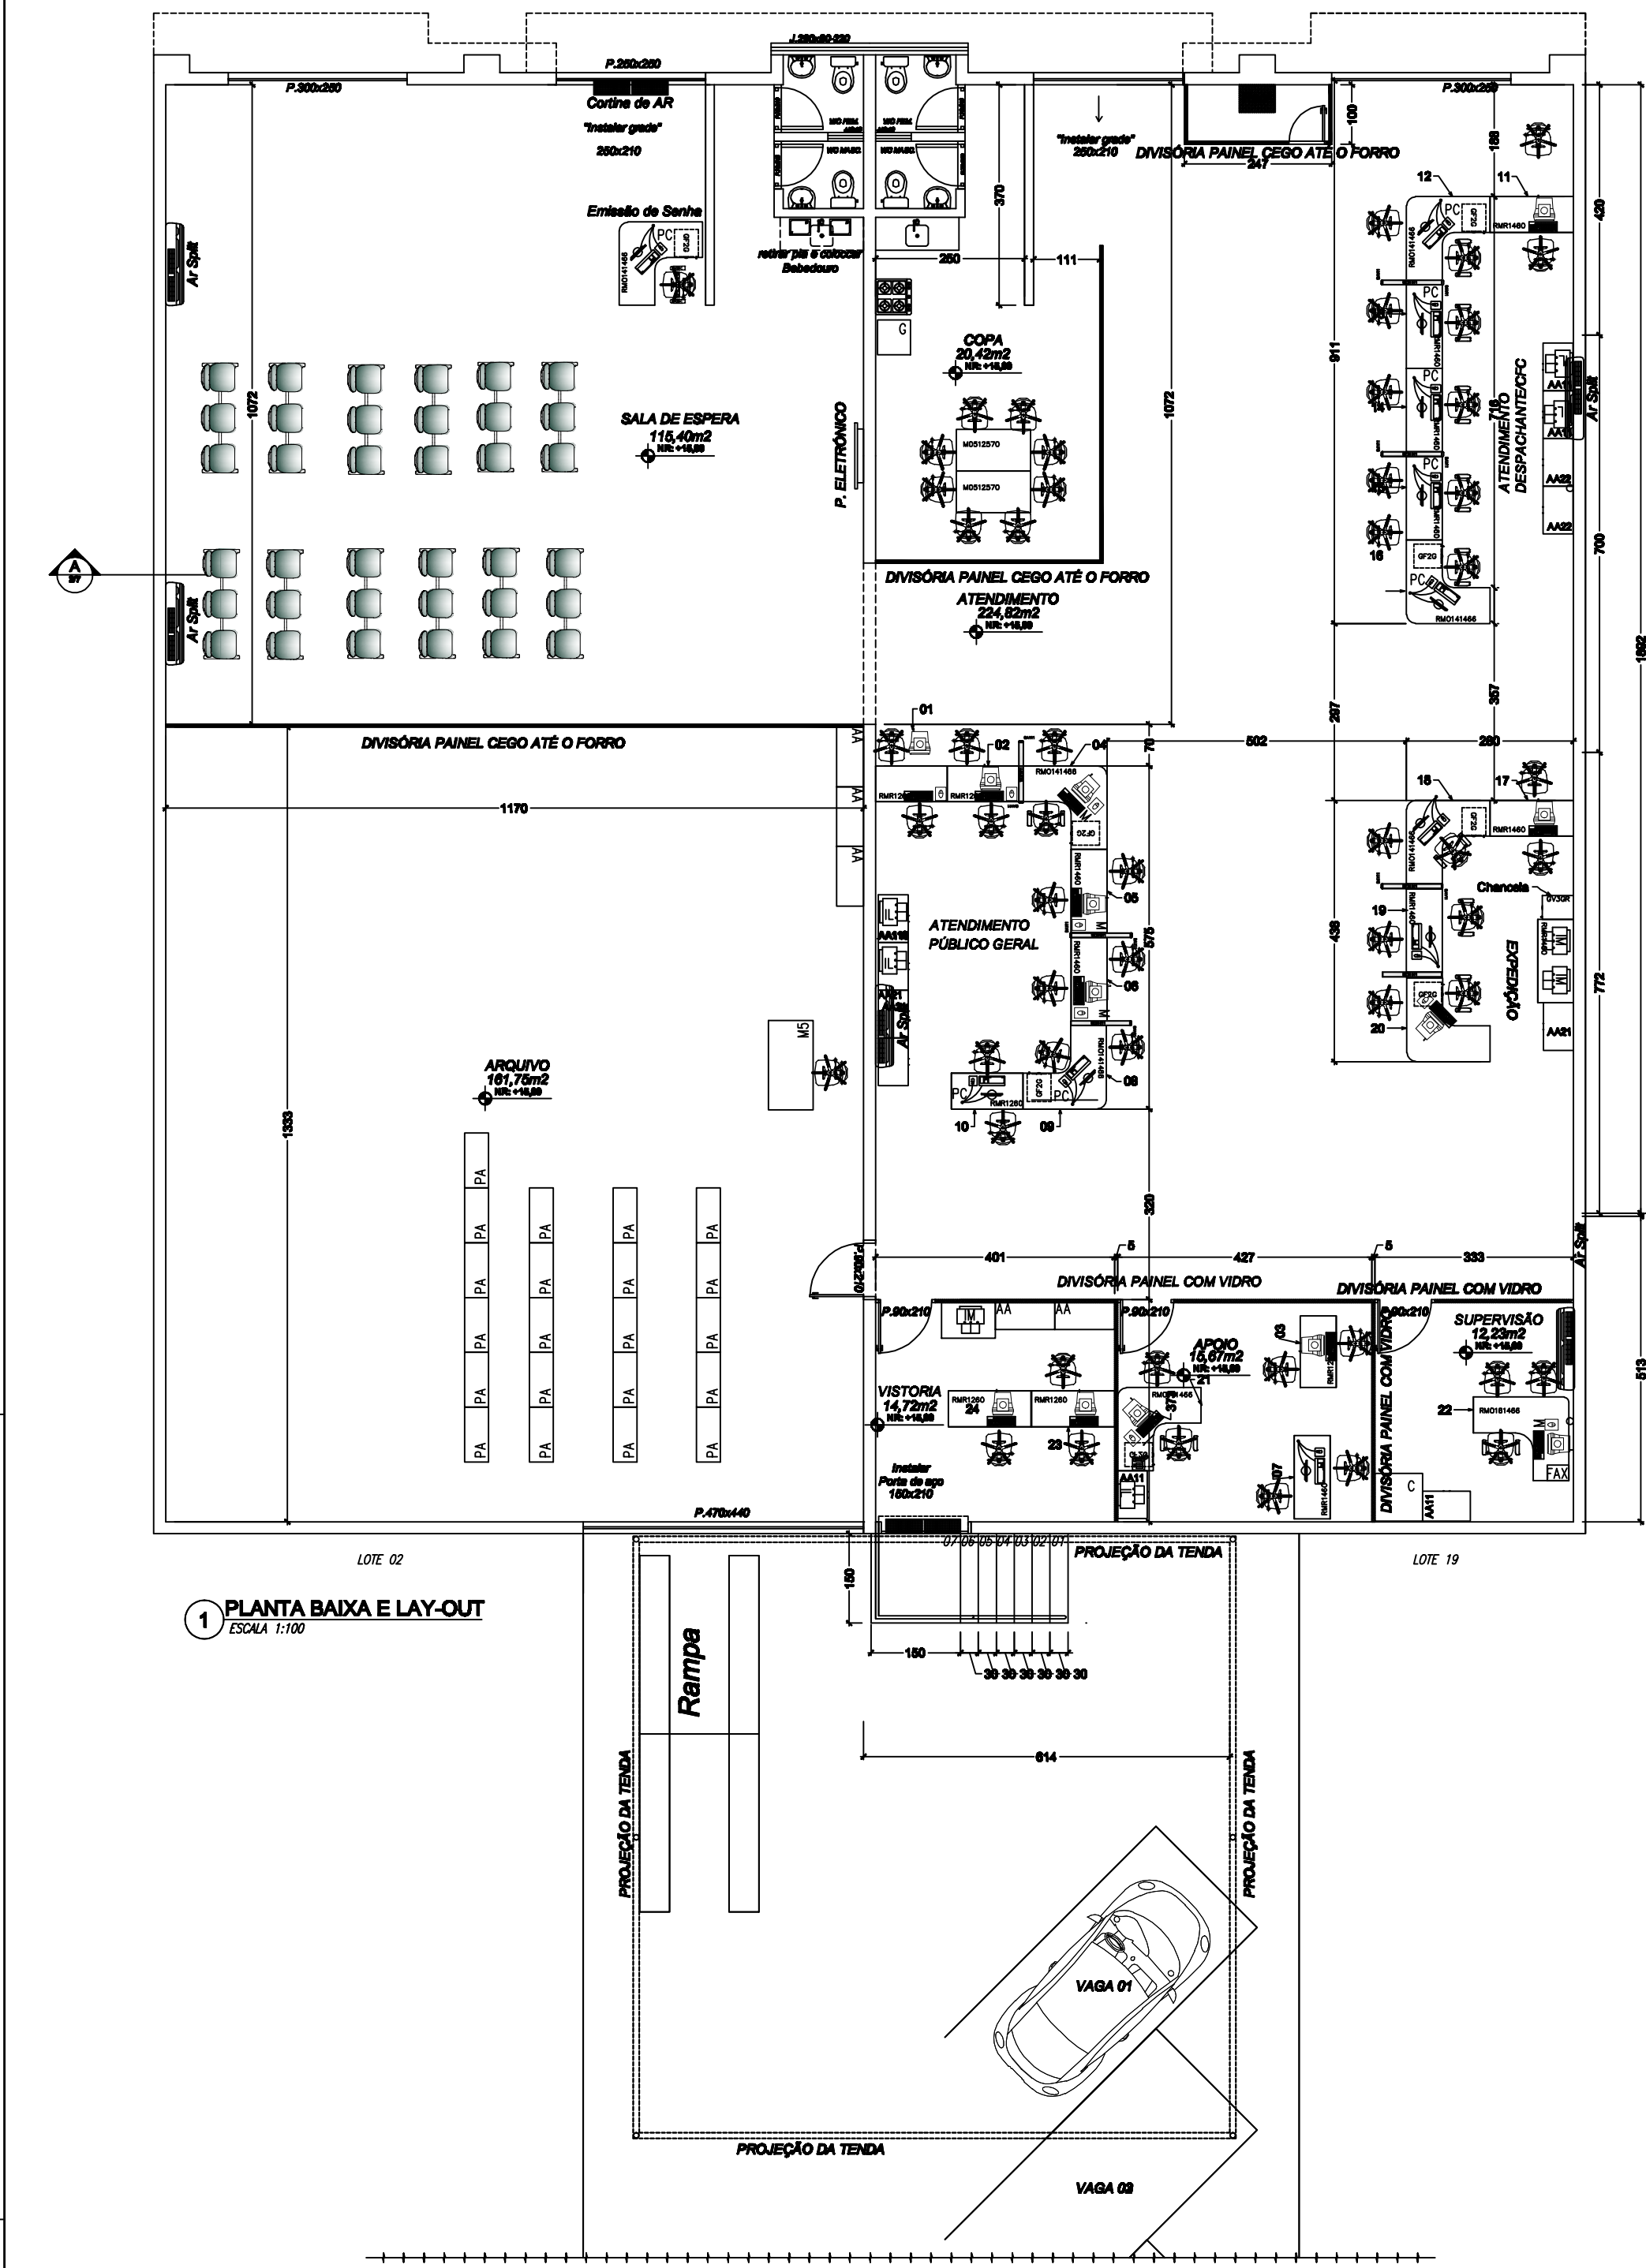


1 PLANTA BAIXA E LAY-OUT
ESCALA 1:100

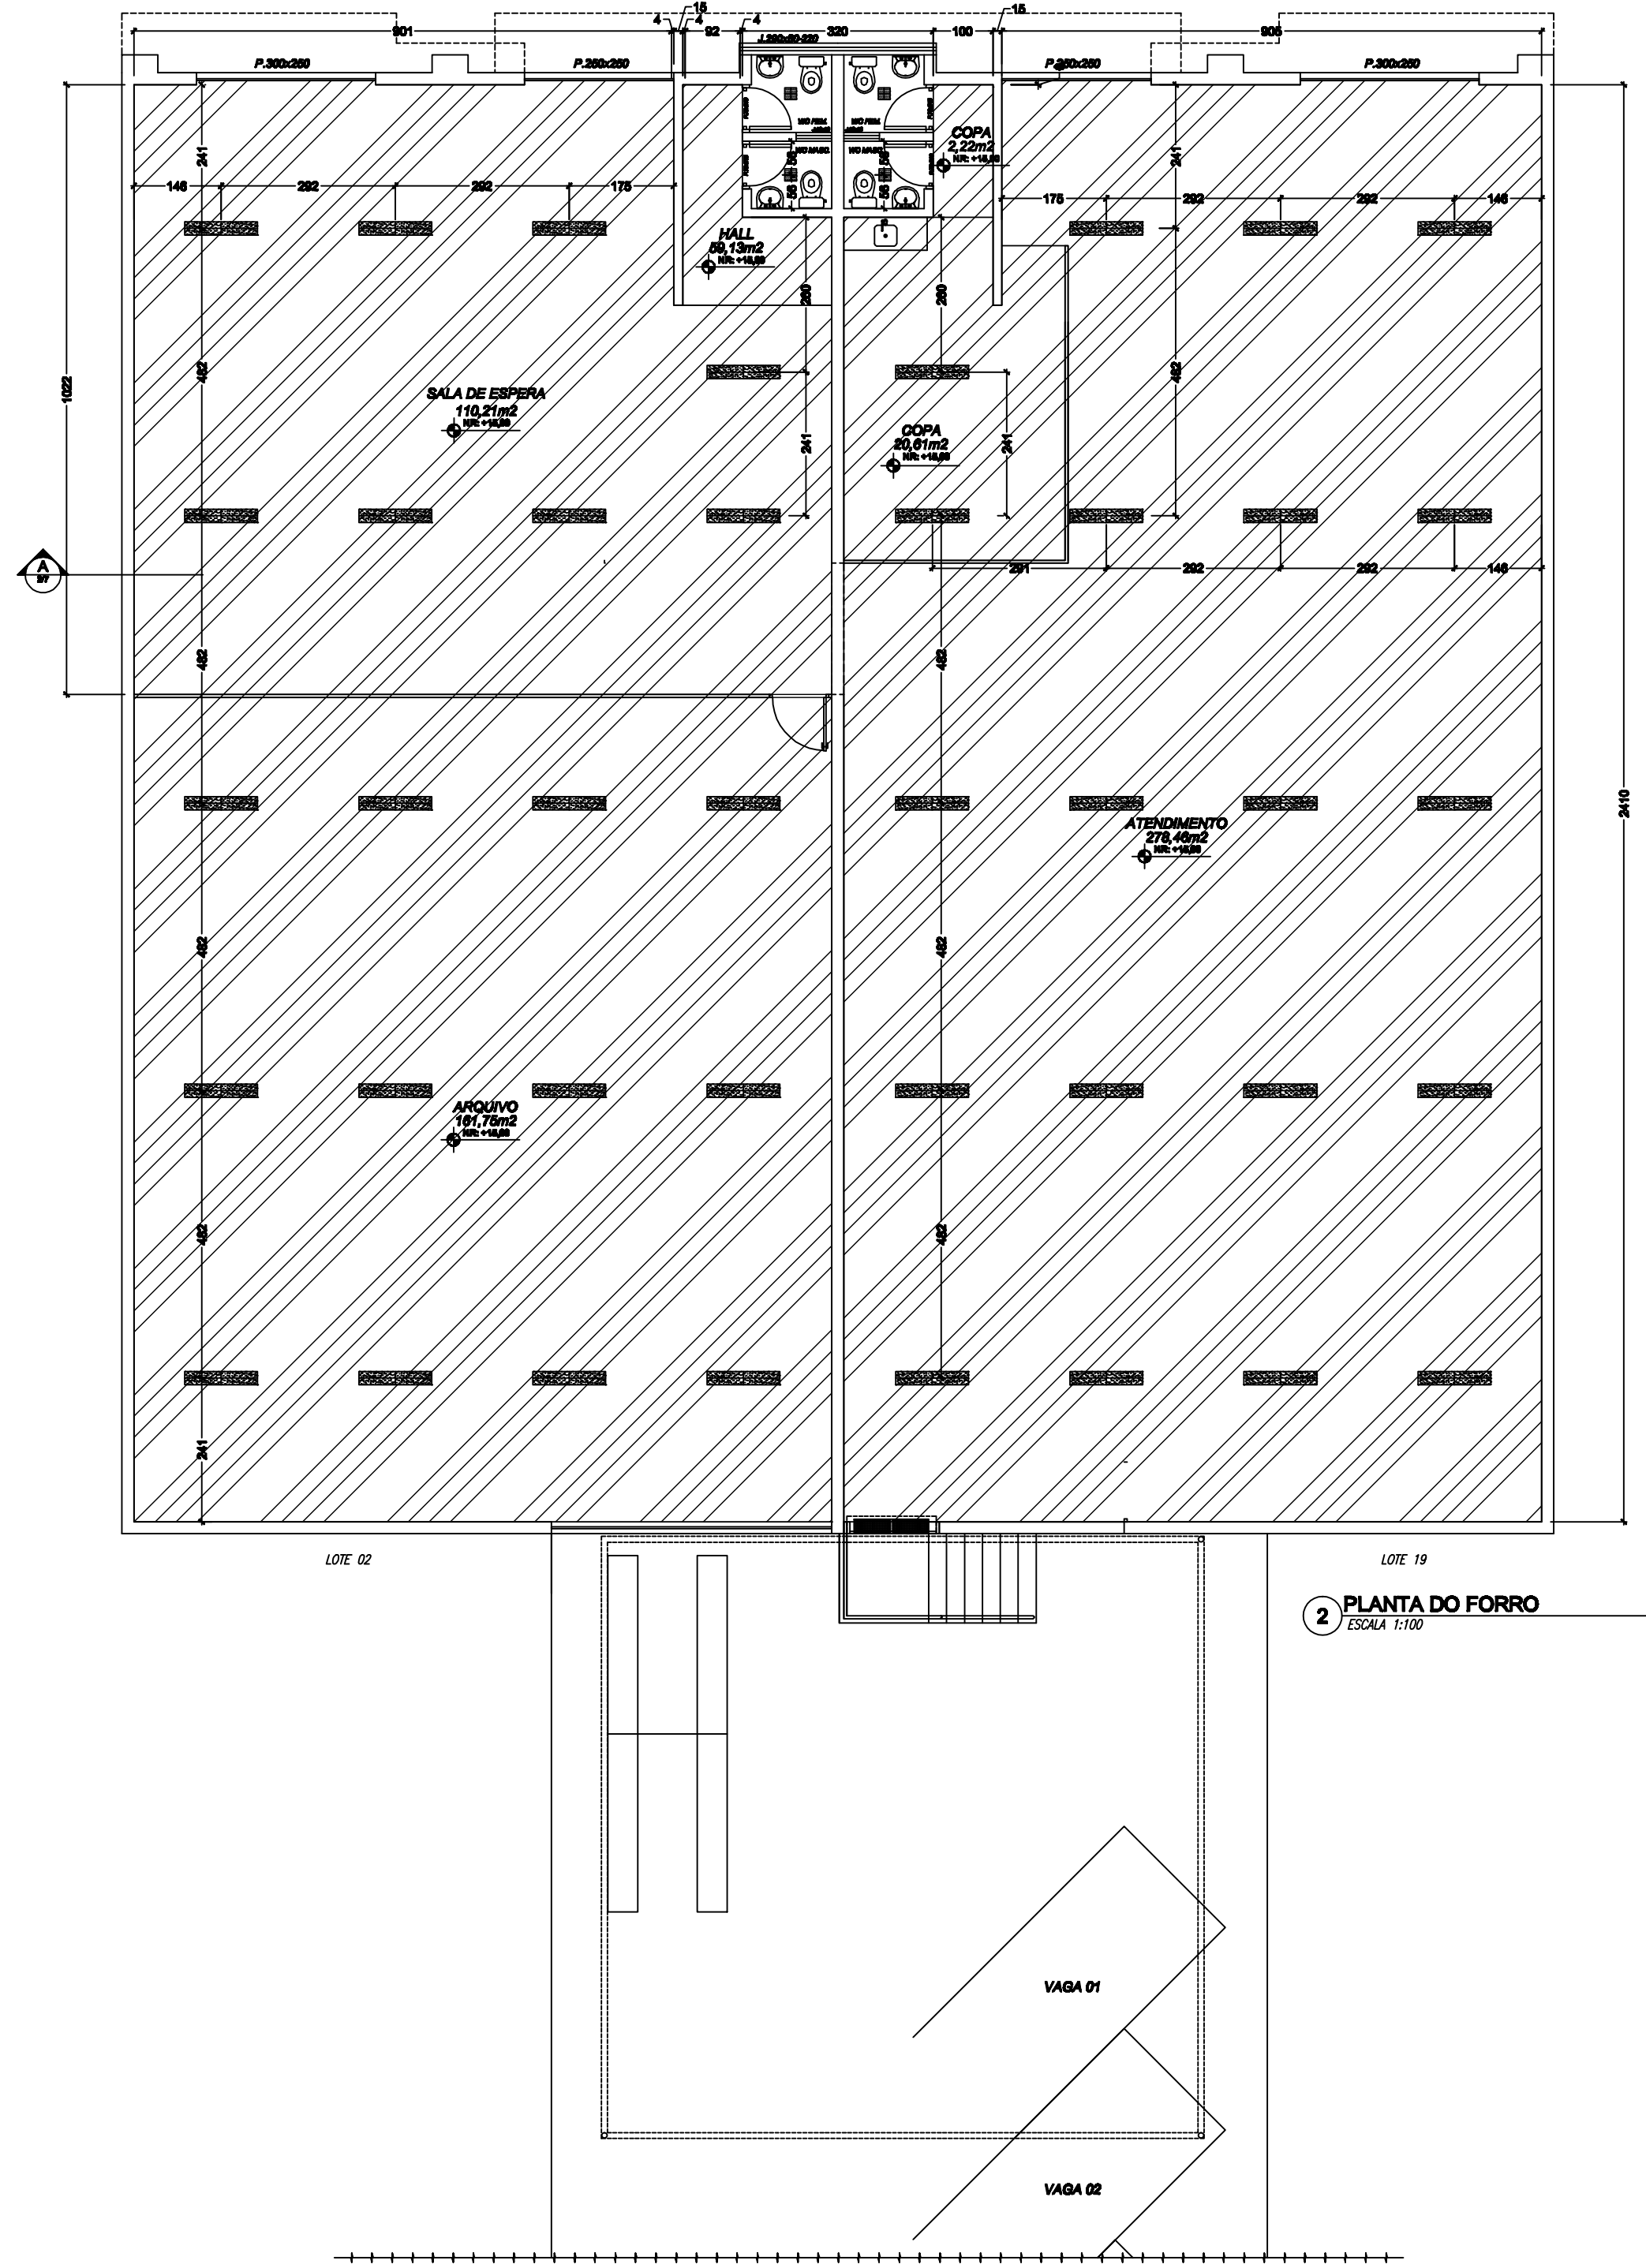

2 PLANTA DO FORRO
ESCALA 1:100

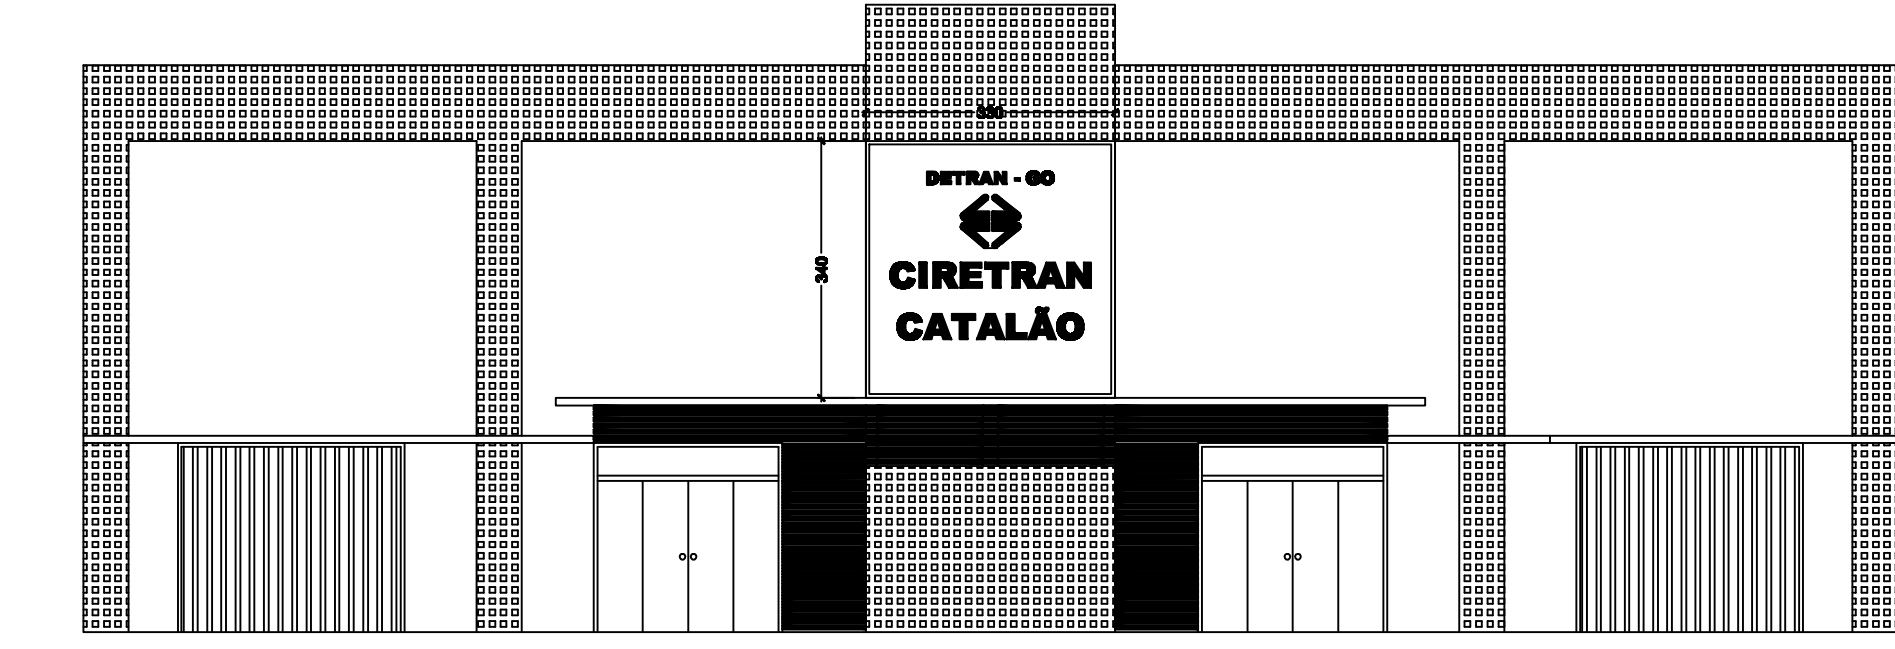

4 ELEVACÃO FRONTAL
ESCALA 1:100

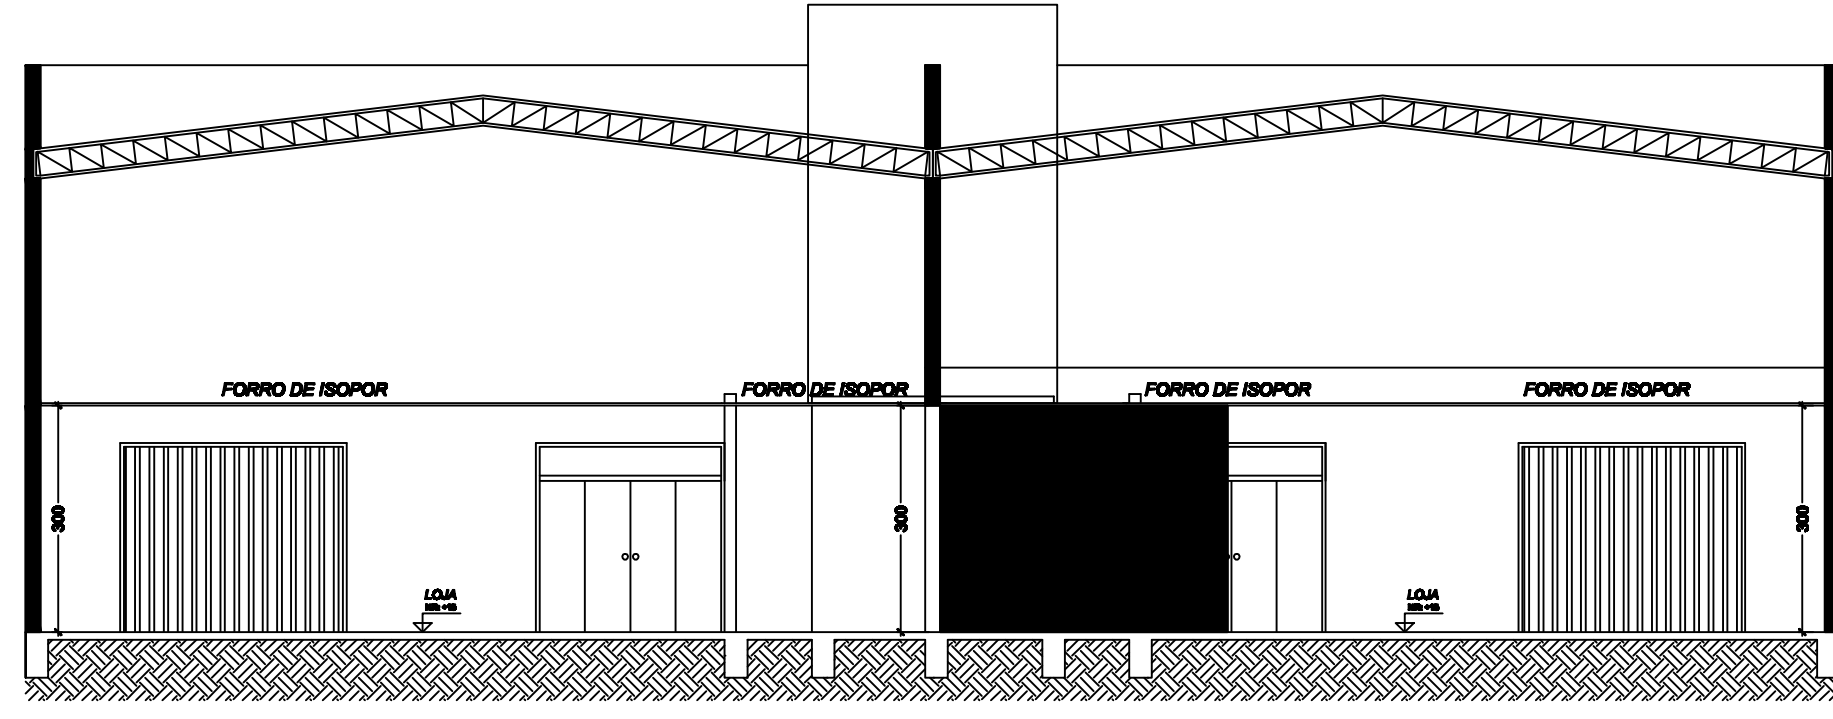

3 CORTE A-A
ESCALA 1:75

LEGENDAS	
560 m²	Forro em isopor a ser instalado
02 un	Cortina de ar 220v c/ cortinas retorcidas 120 M. Ovarandis (LxHxP): 105x25x18, Potência 250 W, Tensão: 220V, Velocidade do Ar: (M/S) 10,8 / 8,5. Nível de ruído (pda / lateral): 45 (A) 51 / 48. Altura para instalação: m=3
05 un	Ar condicionado Split split teto 90.000 BTU - Capacidade de Refrigeração 60.000 Btu/h - Operação Eletrônica - Ciclo Frio e Terno 220V Trifásico
01 un	Porta de aço / completa 180x210 cm de enrolar
01 un	Escada para pólo de Vitória com corrimão
08m²	Britas nº 2 para o pólo 12m²
02 un	Instalar bebedouro de pressão
01 un	Retirar pia
02 un	Instalar grade nas portas de vidro na fachada frontal 250x250cm
40 un	Rebater e trocar luminárias por luminárias 2x40w
01un	Instalar porta de madeira de 90x210cm em parede de alvenaria

- 12m² - Alvenaria a demolir
- 38m² - Divisória painel com vidro
- 128m² - Divisória painel cega
- Alvenaria existente

OBS.:

- Os condensadores dos aparelhos de ar condicionado deverão ser instalados na parede do fundo do prédio, na parte externa da CIRETRAN
- Todas as medidas estão representadas em centímetro.
- Todos os níveis estão representados em centímetro.
- Favor conferir medidas "IN LOCO".
- Qualquer dúvida consultar o autor do projeto ou a Gerência de Serviços Gerais.



ADEQUAÇÃO - CIRETRAN CATALÃO

Endereço:
AV. Dr. LAMARTINE P. AVELAR, Qd. 01 LL 04 - LOTEAMENTO SANTA RITA
CATALÃO - GO

AUTOR DO PROJETO: EDA VIEIRA MARÇAL DE SOUZA

RT:

Aprovação:

Data: MARÇO/2012	Escala: Indicadas
Desenho e Desenvolvimento: Cadastrado: Wanderson Cordeiro de Araújo Fone: 01 (62) 8428-6048 TIM (62) 6219-6002 wanderson.araujo@hotmail.com.br	
Nome do Arquivo: -	
Áreas: - Área do Terreno: 900,00m² - Área Permeável: m² - Área Existente: m² - Área a Construir: 590,37m² - Área a Demolir: m² - Total Construção: m²	Revisão: 01 Prancha: 01/01
Assunto: - PLANTA BAIXA E LAY-OUT - PLANTA DO FORRO E LUMILOTECA - CORTE A-A - ELEVACÃO FRONTAL - PLANTA ACESSIBILIDADE - DETALHE DO PAINEL MODULAR - LEGENDAS	