


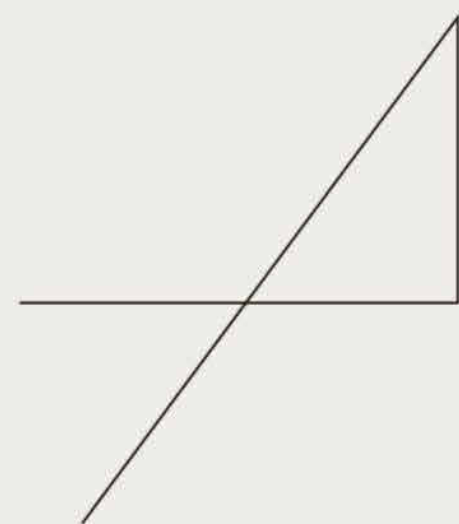

ESSENTIA
arquitetura



PROJETO EXECUTIVO

COMANDO DOS VETERANOS _ETAPA 1



LISTA DE FOLHAS

Número da folha	Nome da folha	Data de emissão da folha
01/05	PLANTA BAIXA	27/04/2026
02/05	PLANTA HUMANIZADA	27/04/2026
03/05	ELÉTRICO E HIDRÁULICO	27/04/2026
04/05	PLANTA DE COBERTURA E PLANTA DE VISTAS	27/04/2026
05/05	CORTES	27/04/2026
Total geral: 5		


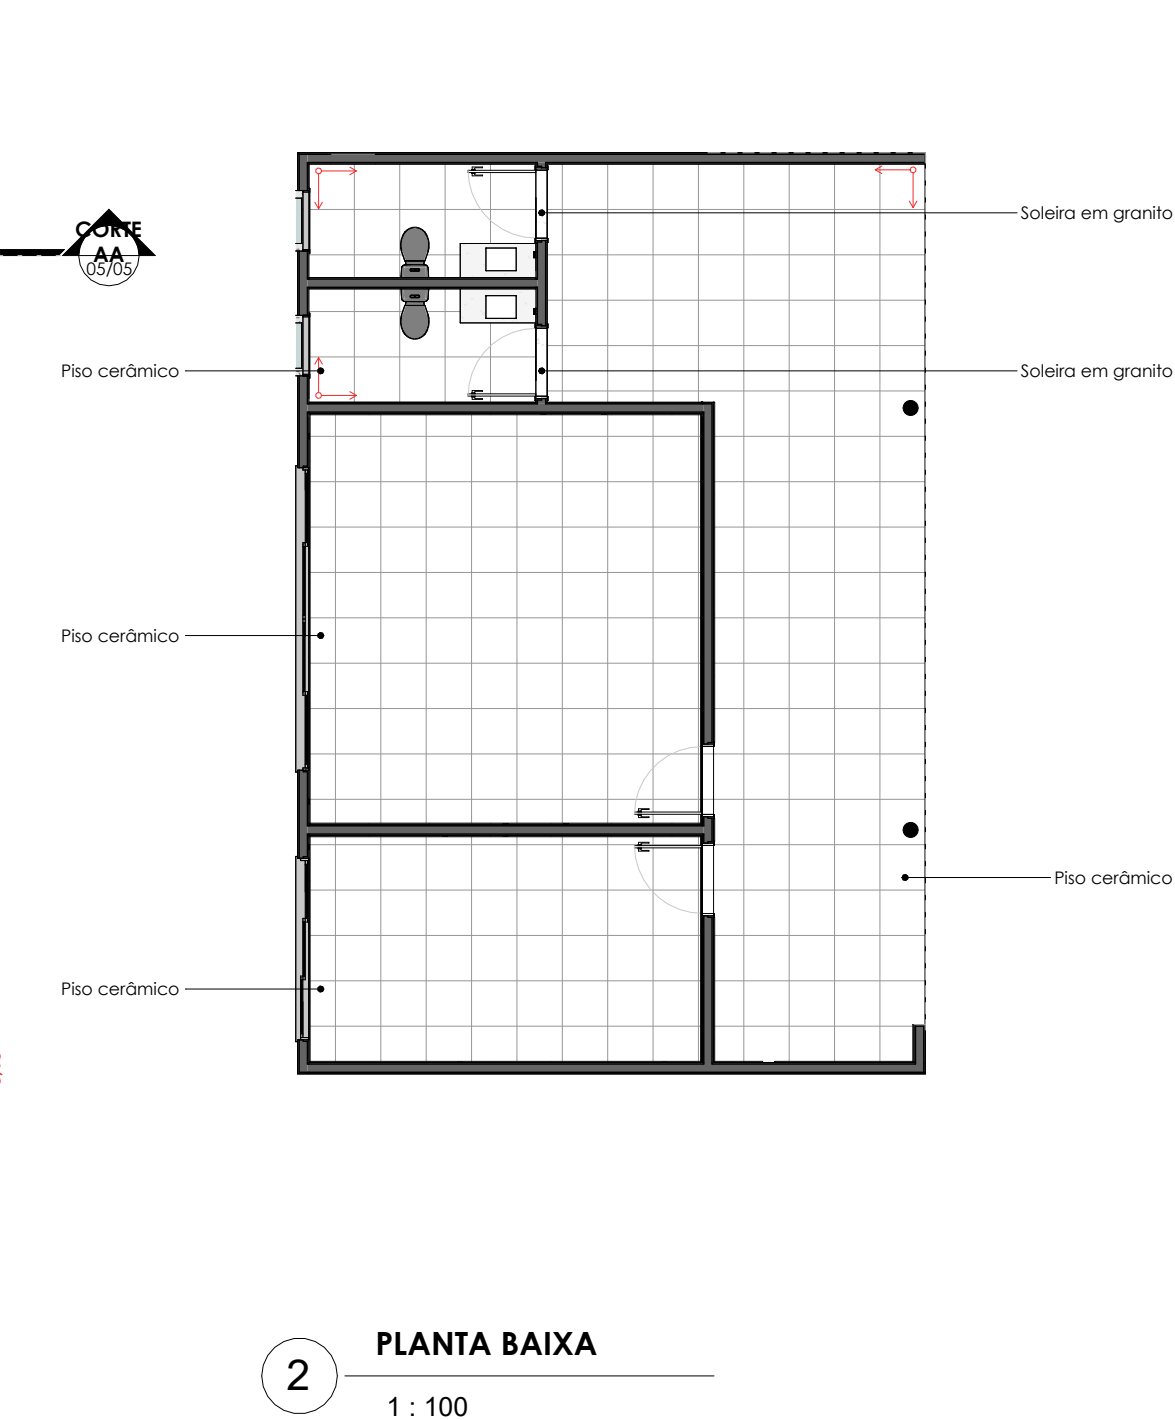


TABELA DE AMBIENTES	
Nome	Área

Térreo	
ADMINISTRAÇÃO	28,24 m²
CIRCULAÇÃO	40,12 m²
COMANDO	15,60 m²
SAN. FEM.	4,50 m²
SAN. MASC.	4,50 m²
92,96 m²	

MATERIAL PISO	
Tipo	Área

Piso cerâmico 60x60cm, Cor: cinza	93,24 m²
-----------------------------------	----------

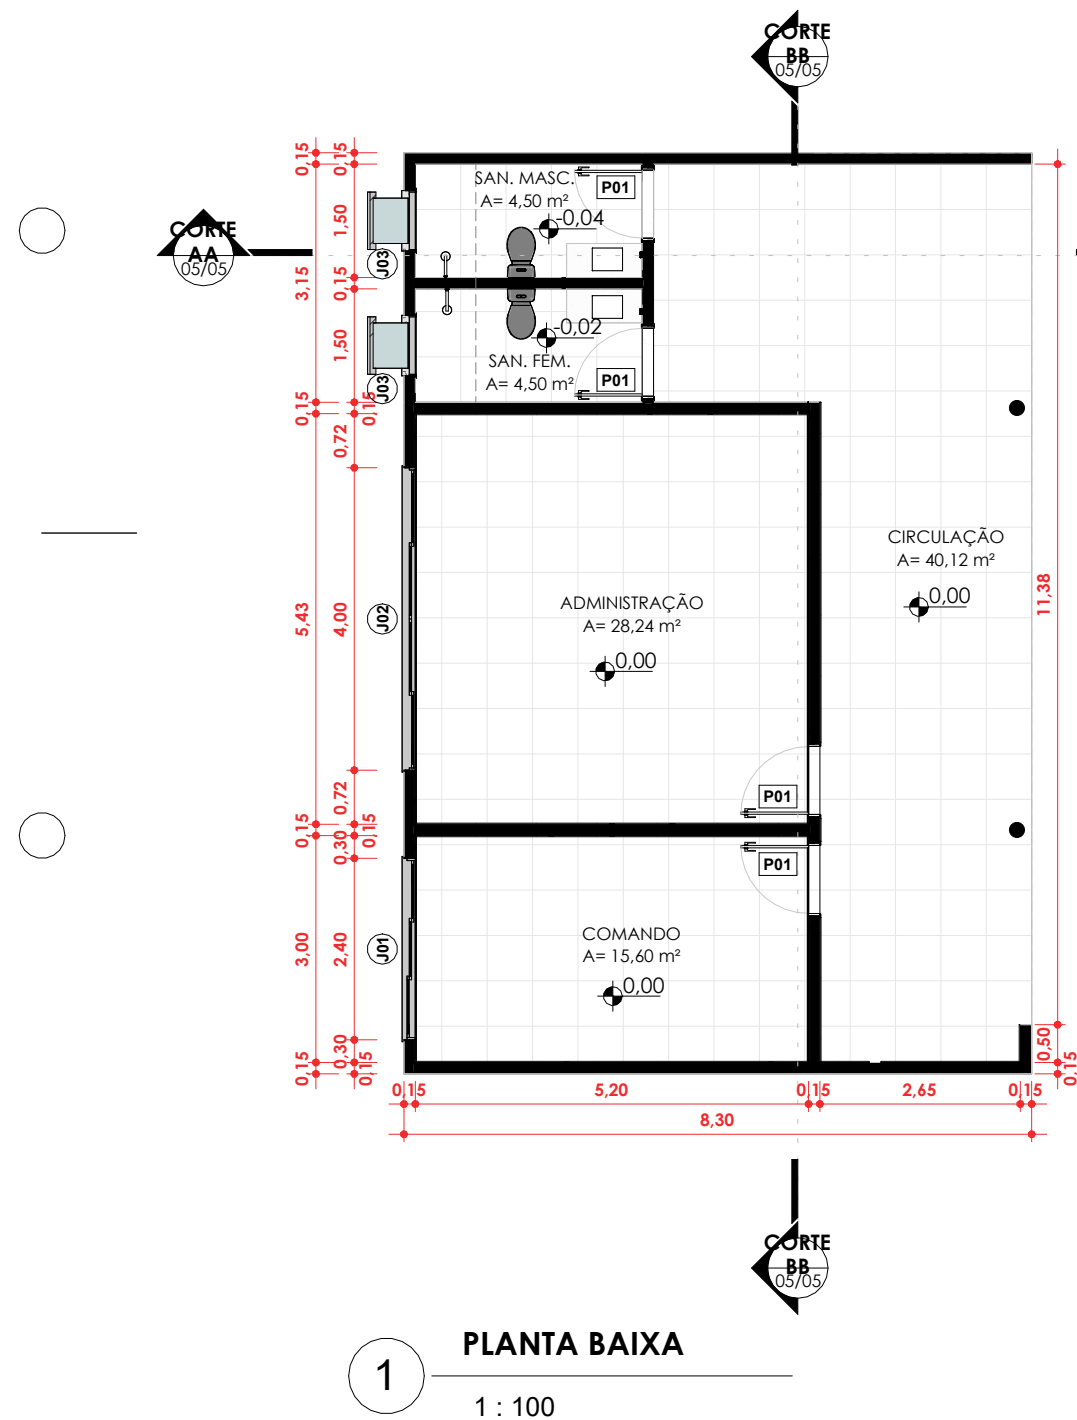

Projeto:
SEDE DOS VETERANOS

Etapas:
ESTUDO
PRELIMINAR

Data
27/04/2026

Conteúdo:
PLANTA BAIXA

Escala:
1 : 100

Prancha:
01/05

Responsável Técnico:
ALLINY SENA MARIA EDUARDA
DIAS

Tamanho Prancha:


A3

CAU nº A261774-9 CAU nº A324785-6


essentia.arq@gmail.com

62 9 9147.3857

***** As medidas deverão ser conferidas no local;
Em caso de dúvidas, consulte sempre o arquiteto.
Em casos de conflito de cotas, prevalece a do
desenho de menor escala;

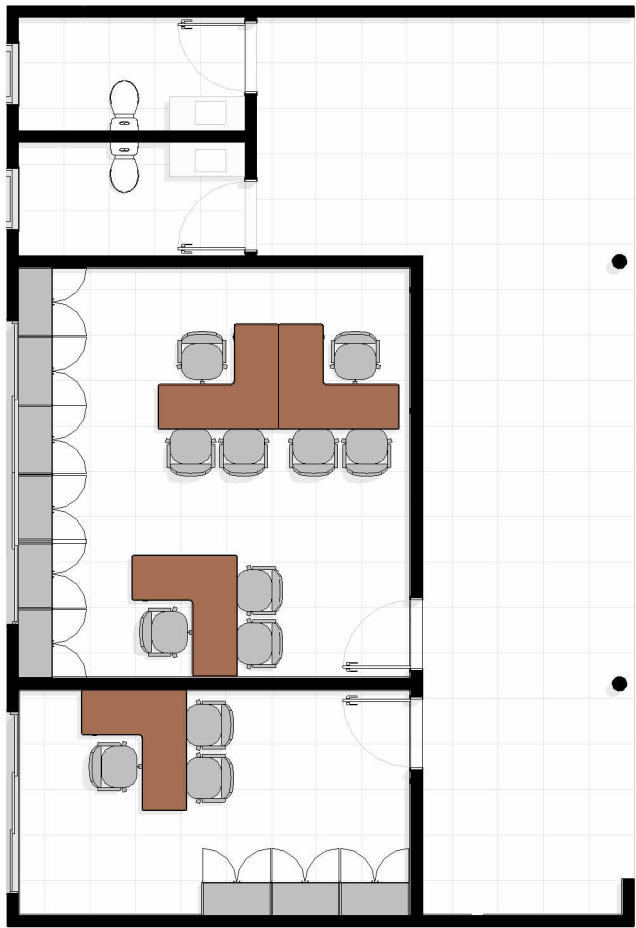

3 PLANTA HUMANIZADA
1 : 100

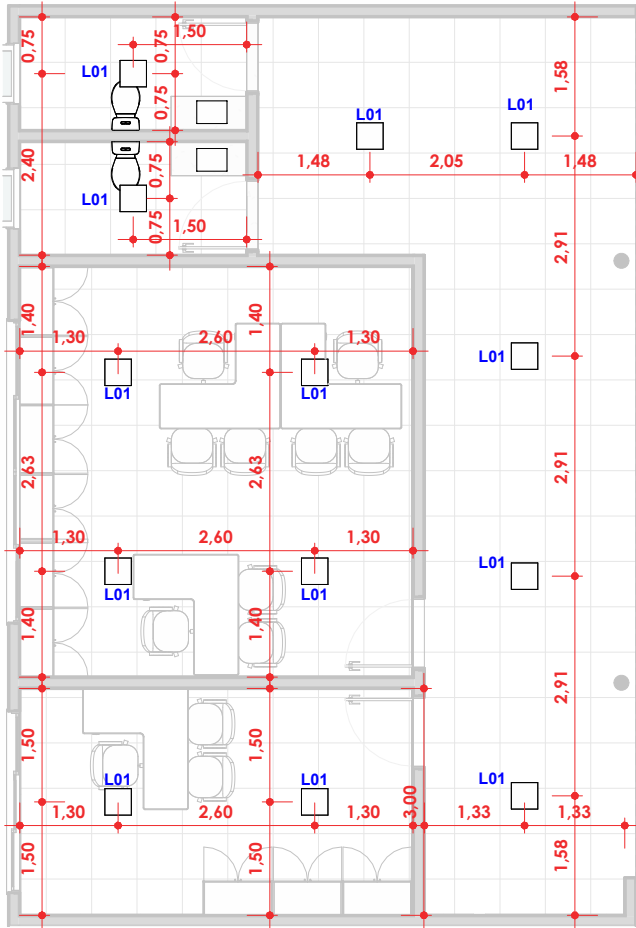

4 PLANTA DE ILUMINAÇÃO
1 : 100


TABELA DE LUMINÁRIAS			
Legenda	Descrição	Temperatura de cor	Qtde
L01	Plafon de sobrepor, cor branca	branco neutro - 4000K	13




Projeto: SEDE DOS VETERANOS	
Etapas: ESTUDO PRELIMINAR	Data: 27/04/2026
Conteúdo: PLANTA HUMANIZADA	Escala: 1 : 100
	Prancha: 02/05
Responsável Técnico: ALLINY SENA MARIA EDUARDA DIAS	Tamanho Prancha: A3
CAU nº A261774-9 CAU nº A324785-6	

essentia.arq@gmail.com 62 9 9147.3857

***** As medidas deverão ser conferidas no local;
Em caso de dúvidas, consulte sempre o arquiteto.
Em casos de conflito de cotas, prevalece a do desenho de menor escala;

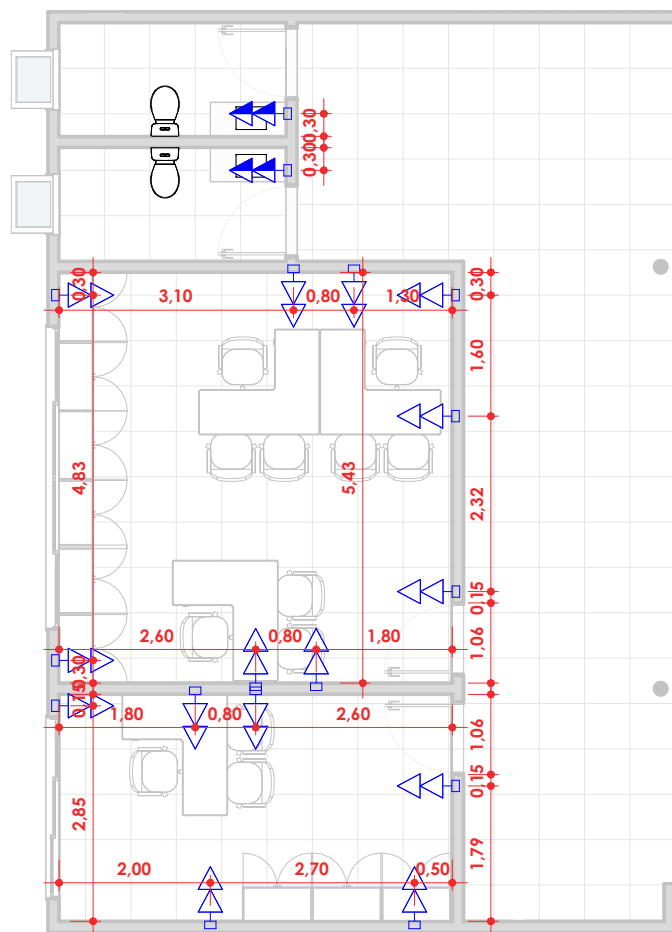

5 PLANTA DE PONTOS ELÉTRICOS
1 : 100

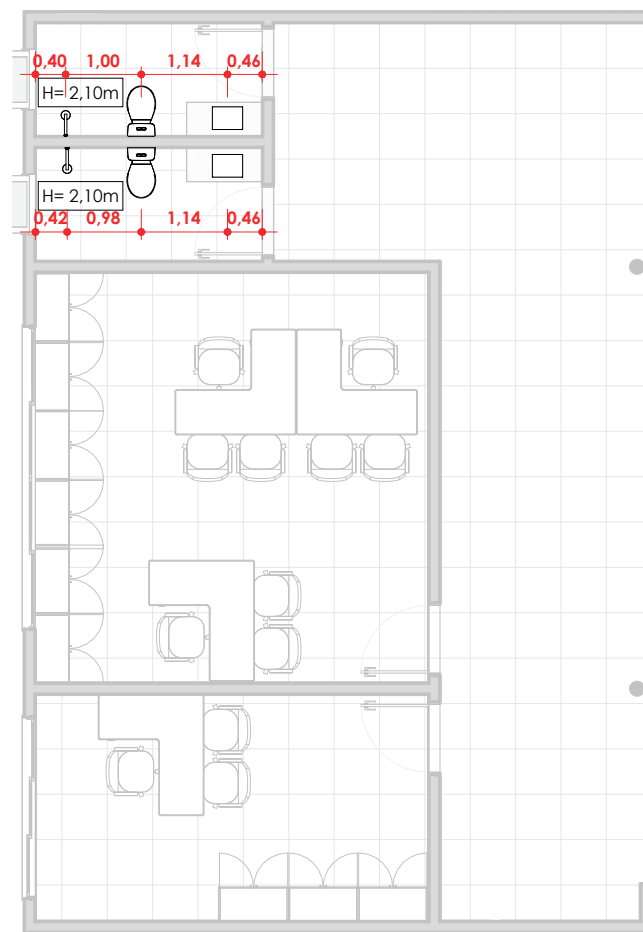

6 PLANTA DE PONTOS HIDRÁULICOS
1 : 100



Projeto:
SEDE DOS VETERANOS

Etapas:
ESTUDO
PRELIMINAR

Data
27/04/2026

Conteúdo:
ELÉTRICO E
HIDRÁULICO

Escala:
1 : 100

Prancha: **03/05**

Responsável Técnico:
ALLINY SENA MARIA EDUARDA
DÍAS

Tamanho Prancha:


A3

CAU nº A261774-9 CAU nº A324785-6

essentia.arq@gmail.com

62 9 9147.3857

***** As medidas deverão ser conferidas no local;
Em caso de dúvidas, consulte sempre o arquiteto.
Em casos de conflito de cotas, prevalece a do
desenho de menor escala;

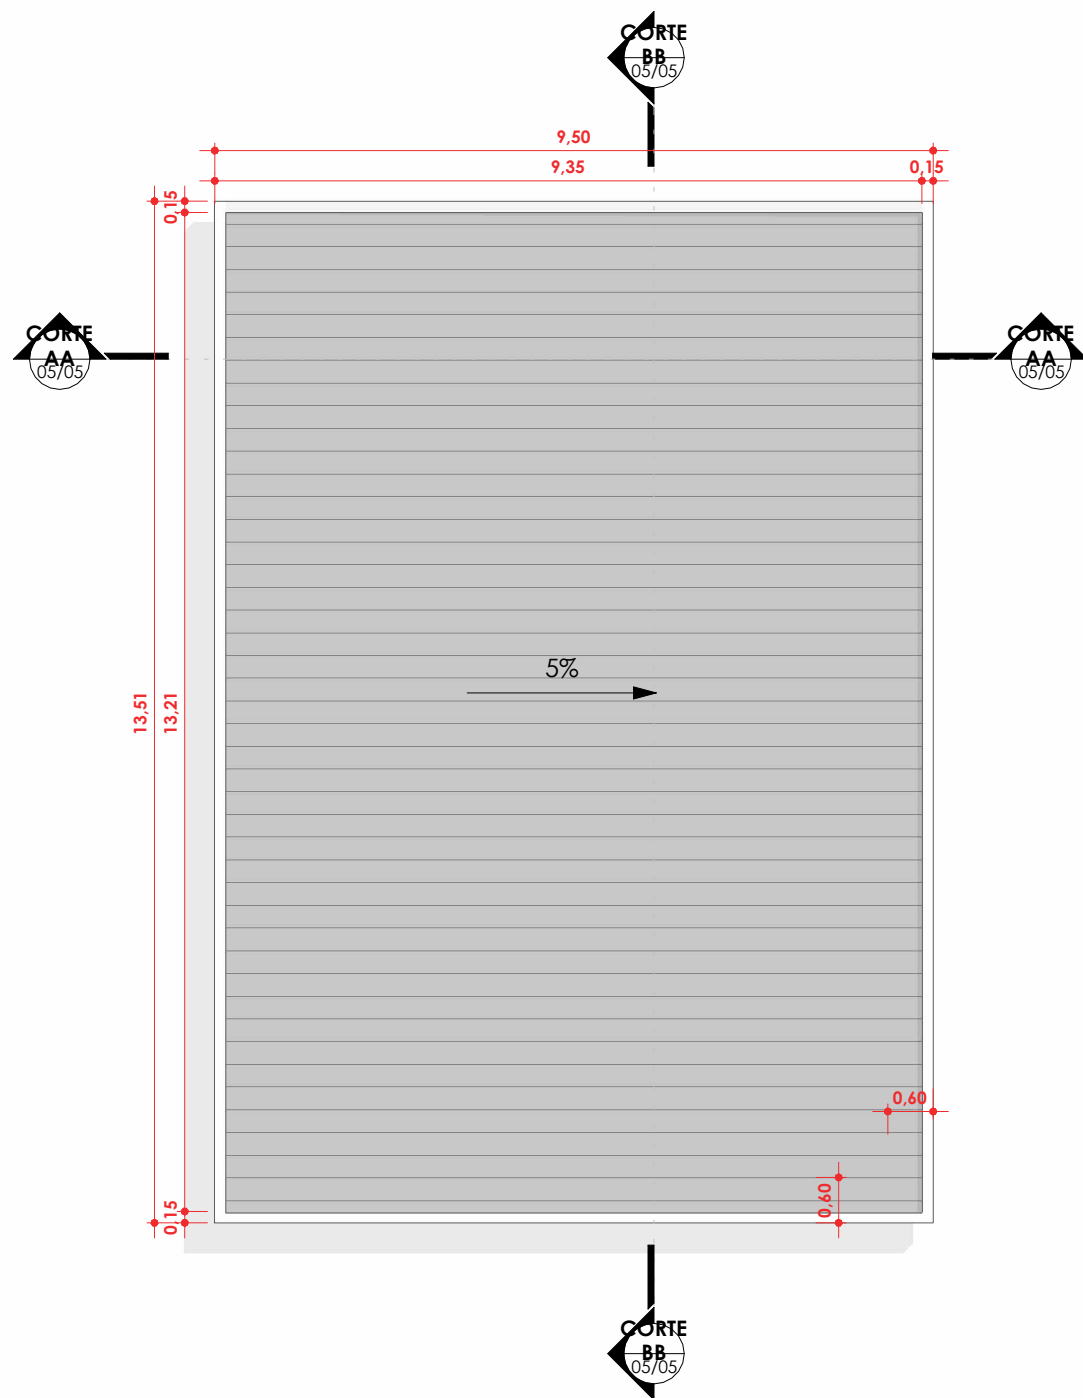

7 PLANTA DE COBERTURA
1 : 100



Projeto:
SEDE DOS VETERANOS

Etapas:
ESTUDO
PRELIMINAR

Data
27/04/2026

Conteúdo:
PLANTA DE
COBERTURA E PLANTA
DE VISTAS

Escala:
1 : 100

Prancha:
04/05

Responsável Técnico:
ALLINY SENA MARIA EDUARDA
DÍAS

Tamanho Prancha:


A3

CAU nº A261774-9 CAU nº A324785-6


essentia.arq@gmail.com

62 9 9147.3857


* As medidas deverão ser conferidas no local;
Em caso de dúvidas, consulte sempre o arquiteto.
Em casos de conflito de cotas, prevalece a do
desenho de menor escala;

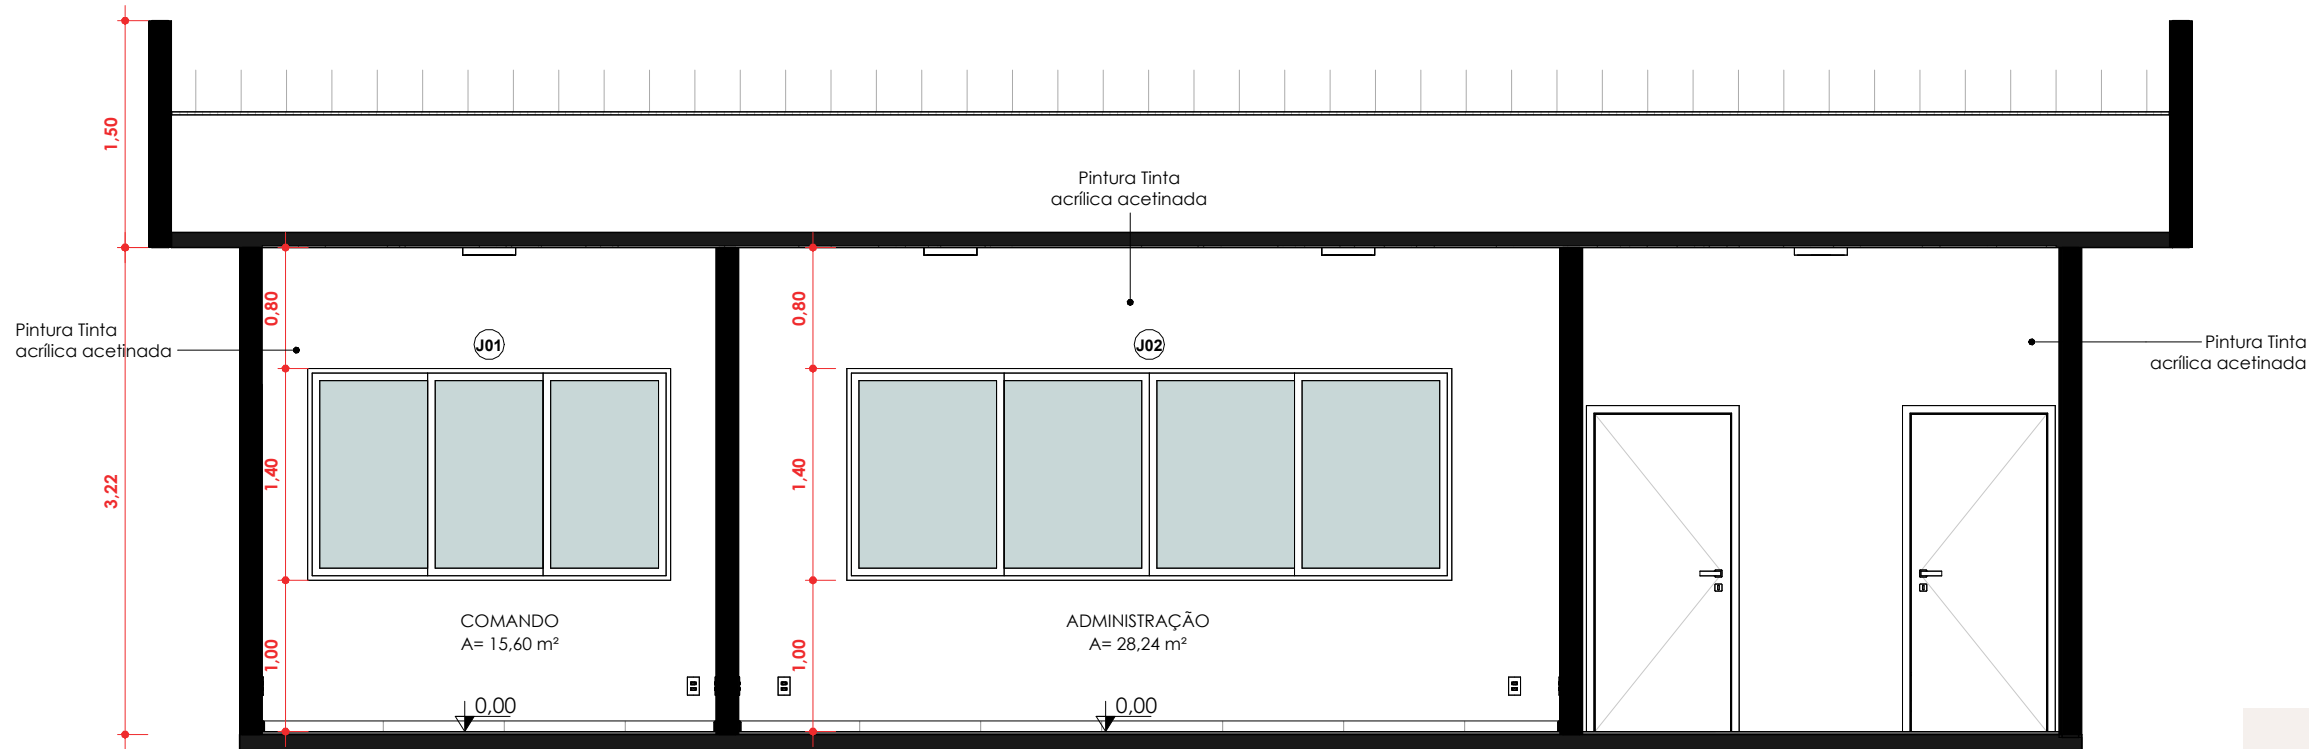

9 CORTE BB
1 : 50

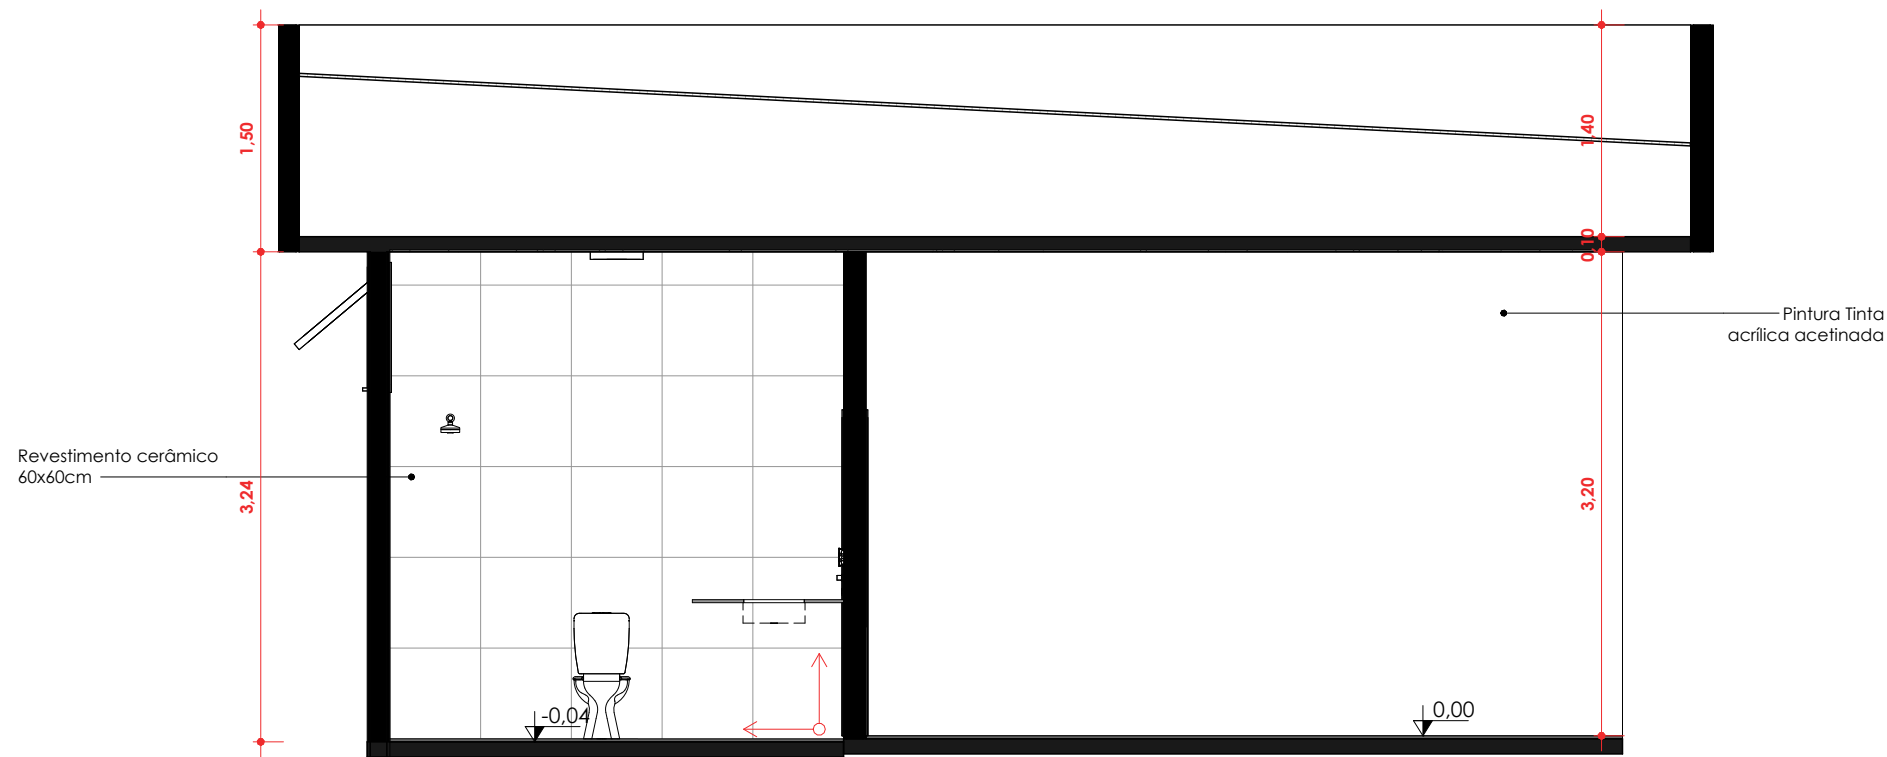

10 CORTE AA
1 : 50

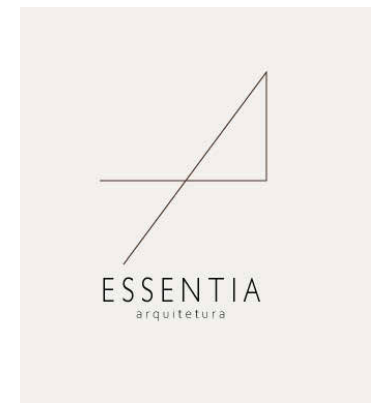

Projeto:
SEDE DOS VETERANOS

Etapas:
ESTUDO
PRELIMINAR

Data
27/04/2026

Conteúdo:
CORTES

Escala:
1 : 50

Prancha: **05/05**

Responsável Técnico:
ALLINY SENA MARIA EDUARDA
DIAS

Tamanho Prancha:

A3

CAU nº A261774-9 CAU nº A324785-6

essentia.arq@gmail.com

62 9 9147.3857

* As medidas deverão ser conferidas no local;
Em caso de dúvidas, consulte sempre o arquiteto.
Em casos de conflito de cotas, prevalece a do
desenho de menor escala;