

1 PLANTA BAIXA - PAVIMENTO TÉRREO
ESCALA: 1/100

- LEGENDA**
- Piso
 - 1 - Cerâmica
 - 2 - Granito
 - 3 - Marbreado
 - 4 - Concreto despolido
 - 5 - Conspécio
 - 6 - Empedrado
 - Parede
 - 1 - Pintura acrílica
 - 2 - Revestimento cerâmico
 - 3 - Revestimento cerâmico 1,5m
 - 4 - Revestimento cerâmico 0,9m
 - 5 - Abacaxis sem revestimento
 - Teto
 - 1 - Forro de Gesso
 - 2 - Lado emoldurado
 - 3 - Forro de PVC
 - 4 - Forro de EPS
 - 5 - Cobertura alvenaria
 - 6 - Lado sem revestimento

PROJETO:

VIA ÁPIA
ARQUITETURA E PROJETOS

LEVANTAMENTO AS BUILT

TÍTULO: HOSPITAL ESTADUAL DR. SERAFIM DE CARVALHO


ENDEREÇO: RUA JOAQUIM CAETANO, 1876 - BARRIO DIVINO ESPÍRITO SANTO, JATAÍ - GO

PROPRIETÁRIO: GOVERNO DO ESTADO DE GOIÁS

AUTOR DO PROJETO AS BUILT: PRISCILLA OLIVEIRA NETO - CREA: 101428690D-00


CONTÉUDO: PLANTA BAIXA PAVIMENTO TÉRREO

ÁREA CONSTRUIDA: 12.064,59 m ²	UNIDADE DE MEDIDA: METROS	DATA: JUNHO / 2022
ESCALA: 1:100	REVISÃO: R0	PROJETA: 1 / 8

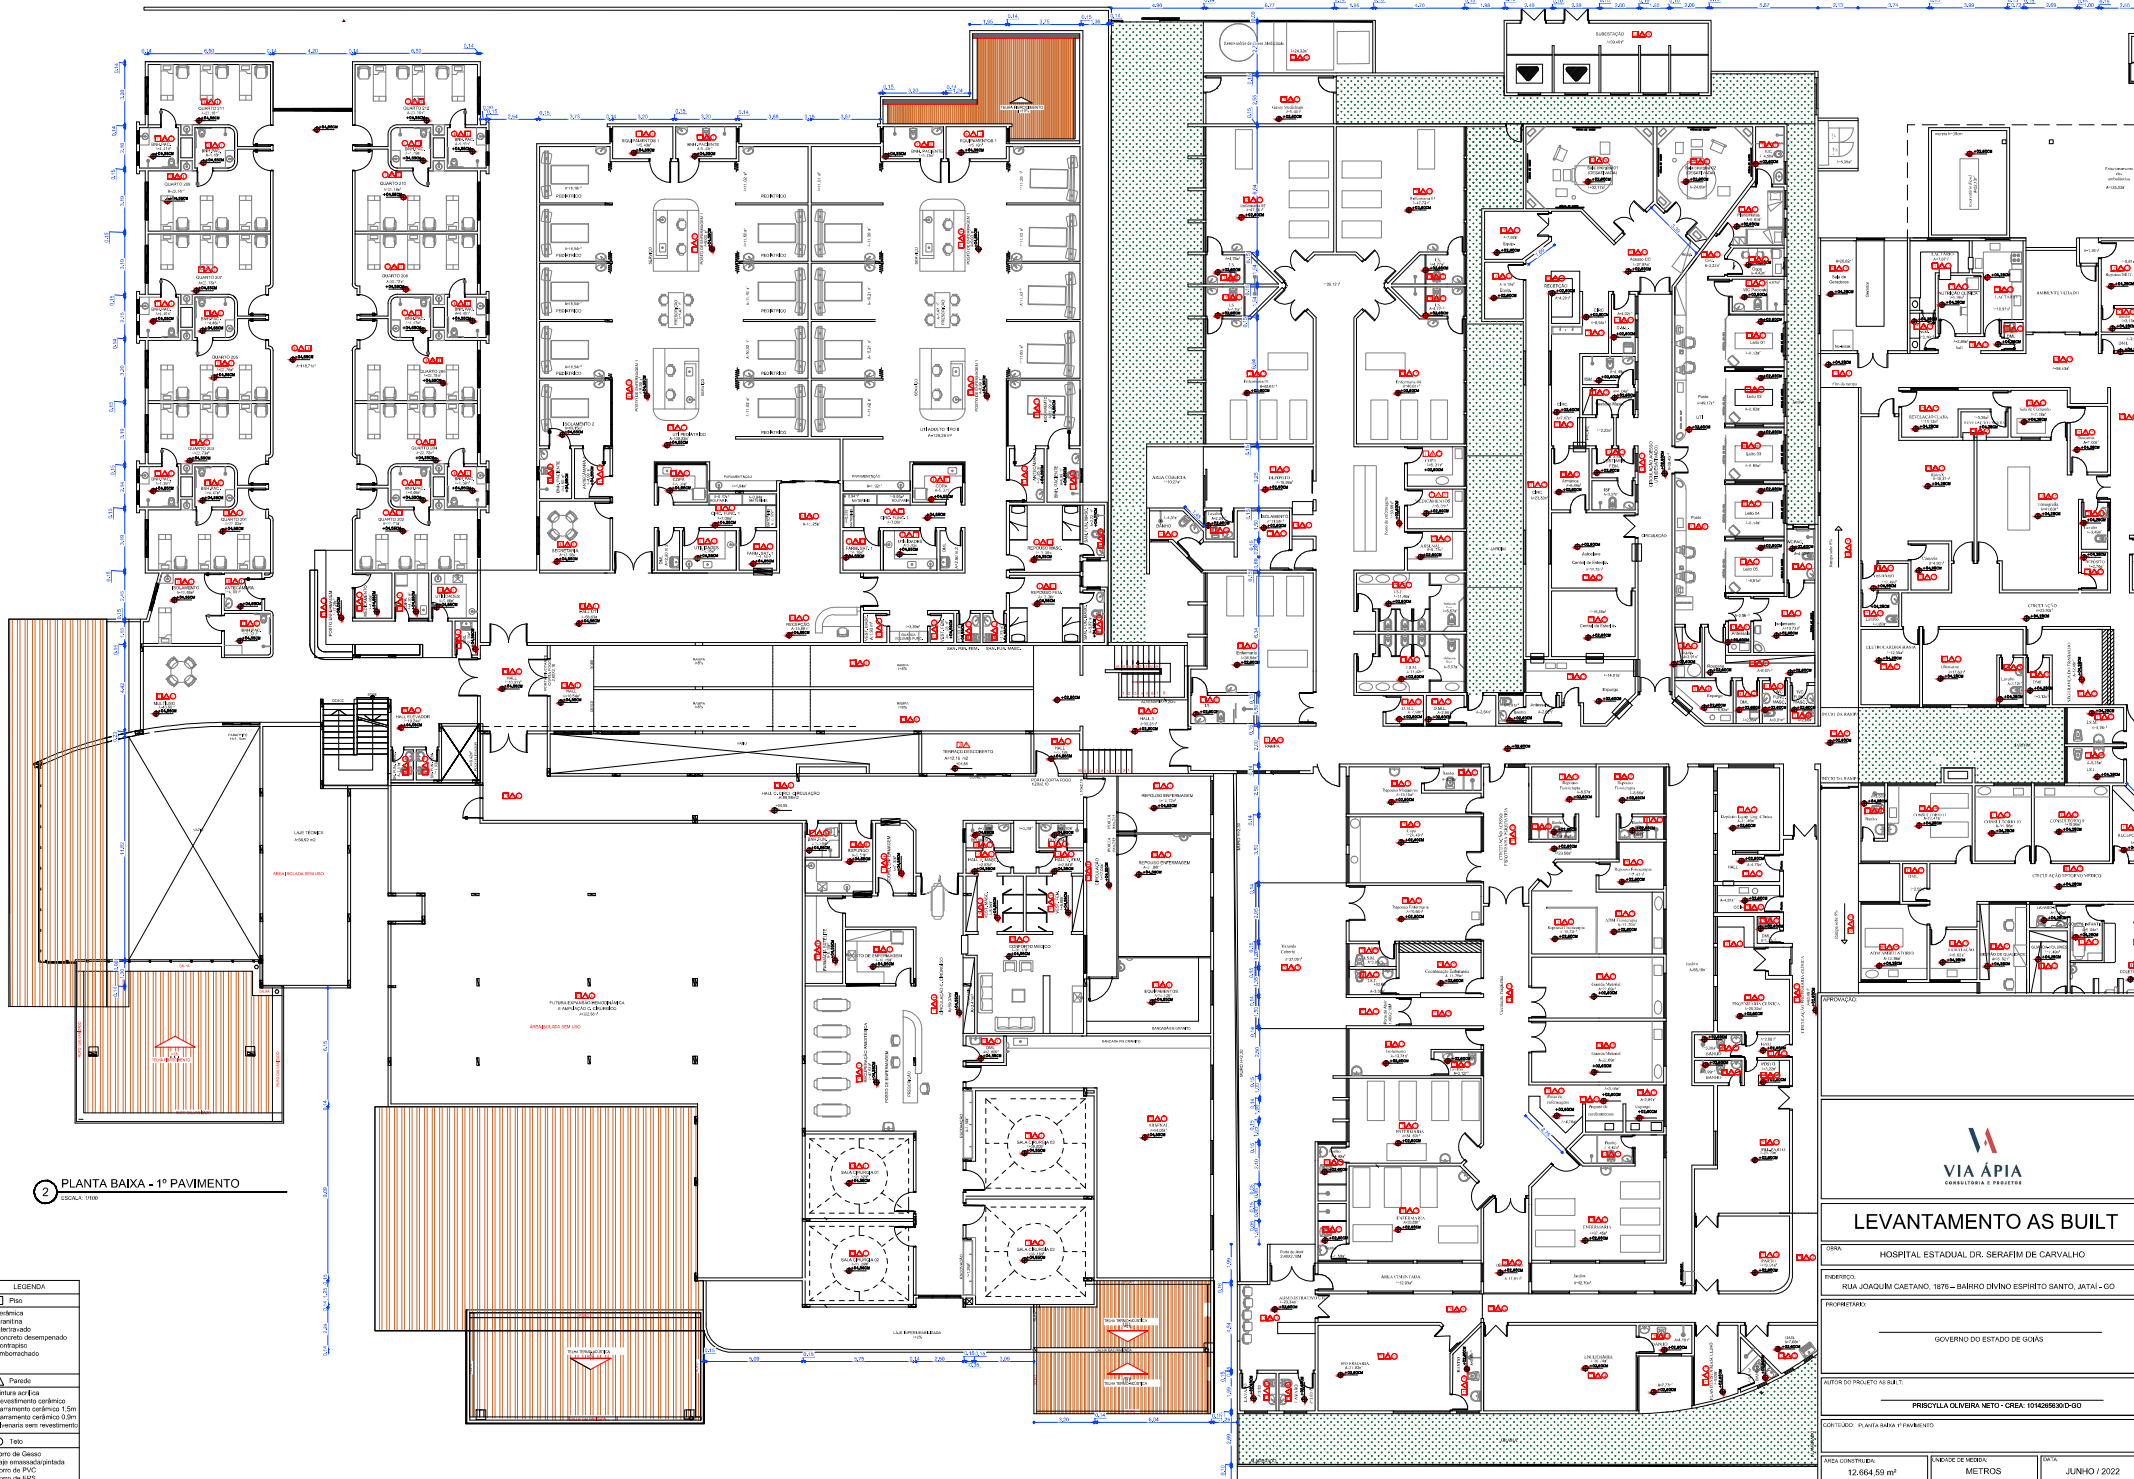

2 PLANTA BAIXA - 1º PAVIMENTO
ESCALA: 1:100

- LEGENDA**
- Piso
 - 1 - Colmeia
 - 2 - Garrafa
 - 3 - Interfone
 - 4 - Concreto deslustrado
 - 5 - Contrapiso
 - 6 - Enfiarrelha
- ▲ Parede
- 1 - Fritura acrílica
 - 2 - Acabamento opaco
 - 3 - Baramento cerâmico 1,5m
 - 4 - Baramento cerâmico 0,5m
 - 5 - Alvenaria sem revestimento
- Teto
- 1 - Forro de Gesso
 - 2 - Laje em aço galvanizado
 - 3 - Forro de PVC
 - 4 - Forro de EPS
 - 5 - Colmeia aparente
 - 6 - Laje sem revestimento



LEVANTAMENTO AS BUILT

OBRA: HOSPITAL ESTADUAL DR. SERAFIM DE CARVALHO


ENDEREÇO: RUA JOAQUIM CAETANO, 1876 - BARRIO DIVINO ESPÍRITO SANTO, JATAÍ - GO

PROPRIETÁRIO: GOVERNO DO ESTADO DE GOIÁS

AUTOR DO PROJETO AS BUILT: PRISCYLLA OLIVEIRA NETO - CREA: 104626930D-00

CONTATO: PLANTA BAIXA E PAVIMENTO

ÁREA CONSTRUIDA: 12.064,59 m ²	ÍNDICE DE VEDAR: METROS	DATA: JUNHO / 2022
ESCALA: 1:100	REVISÃO: R0	PROCHA: 2 / 8

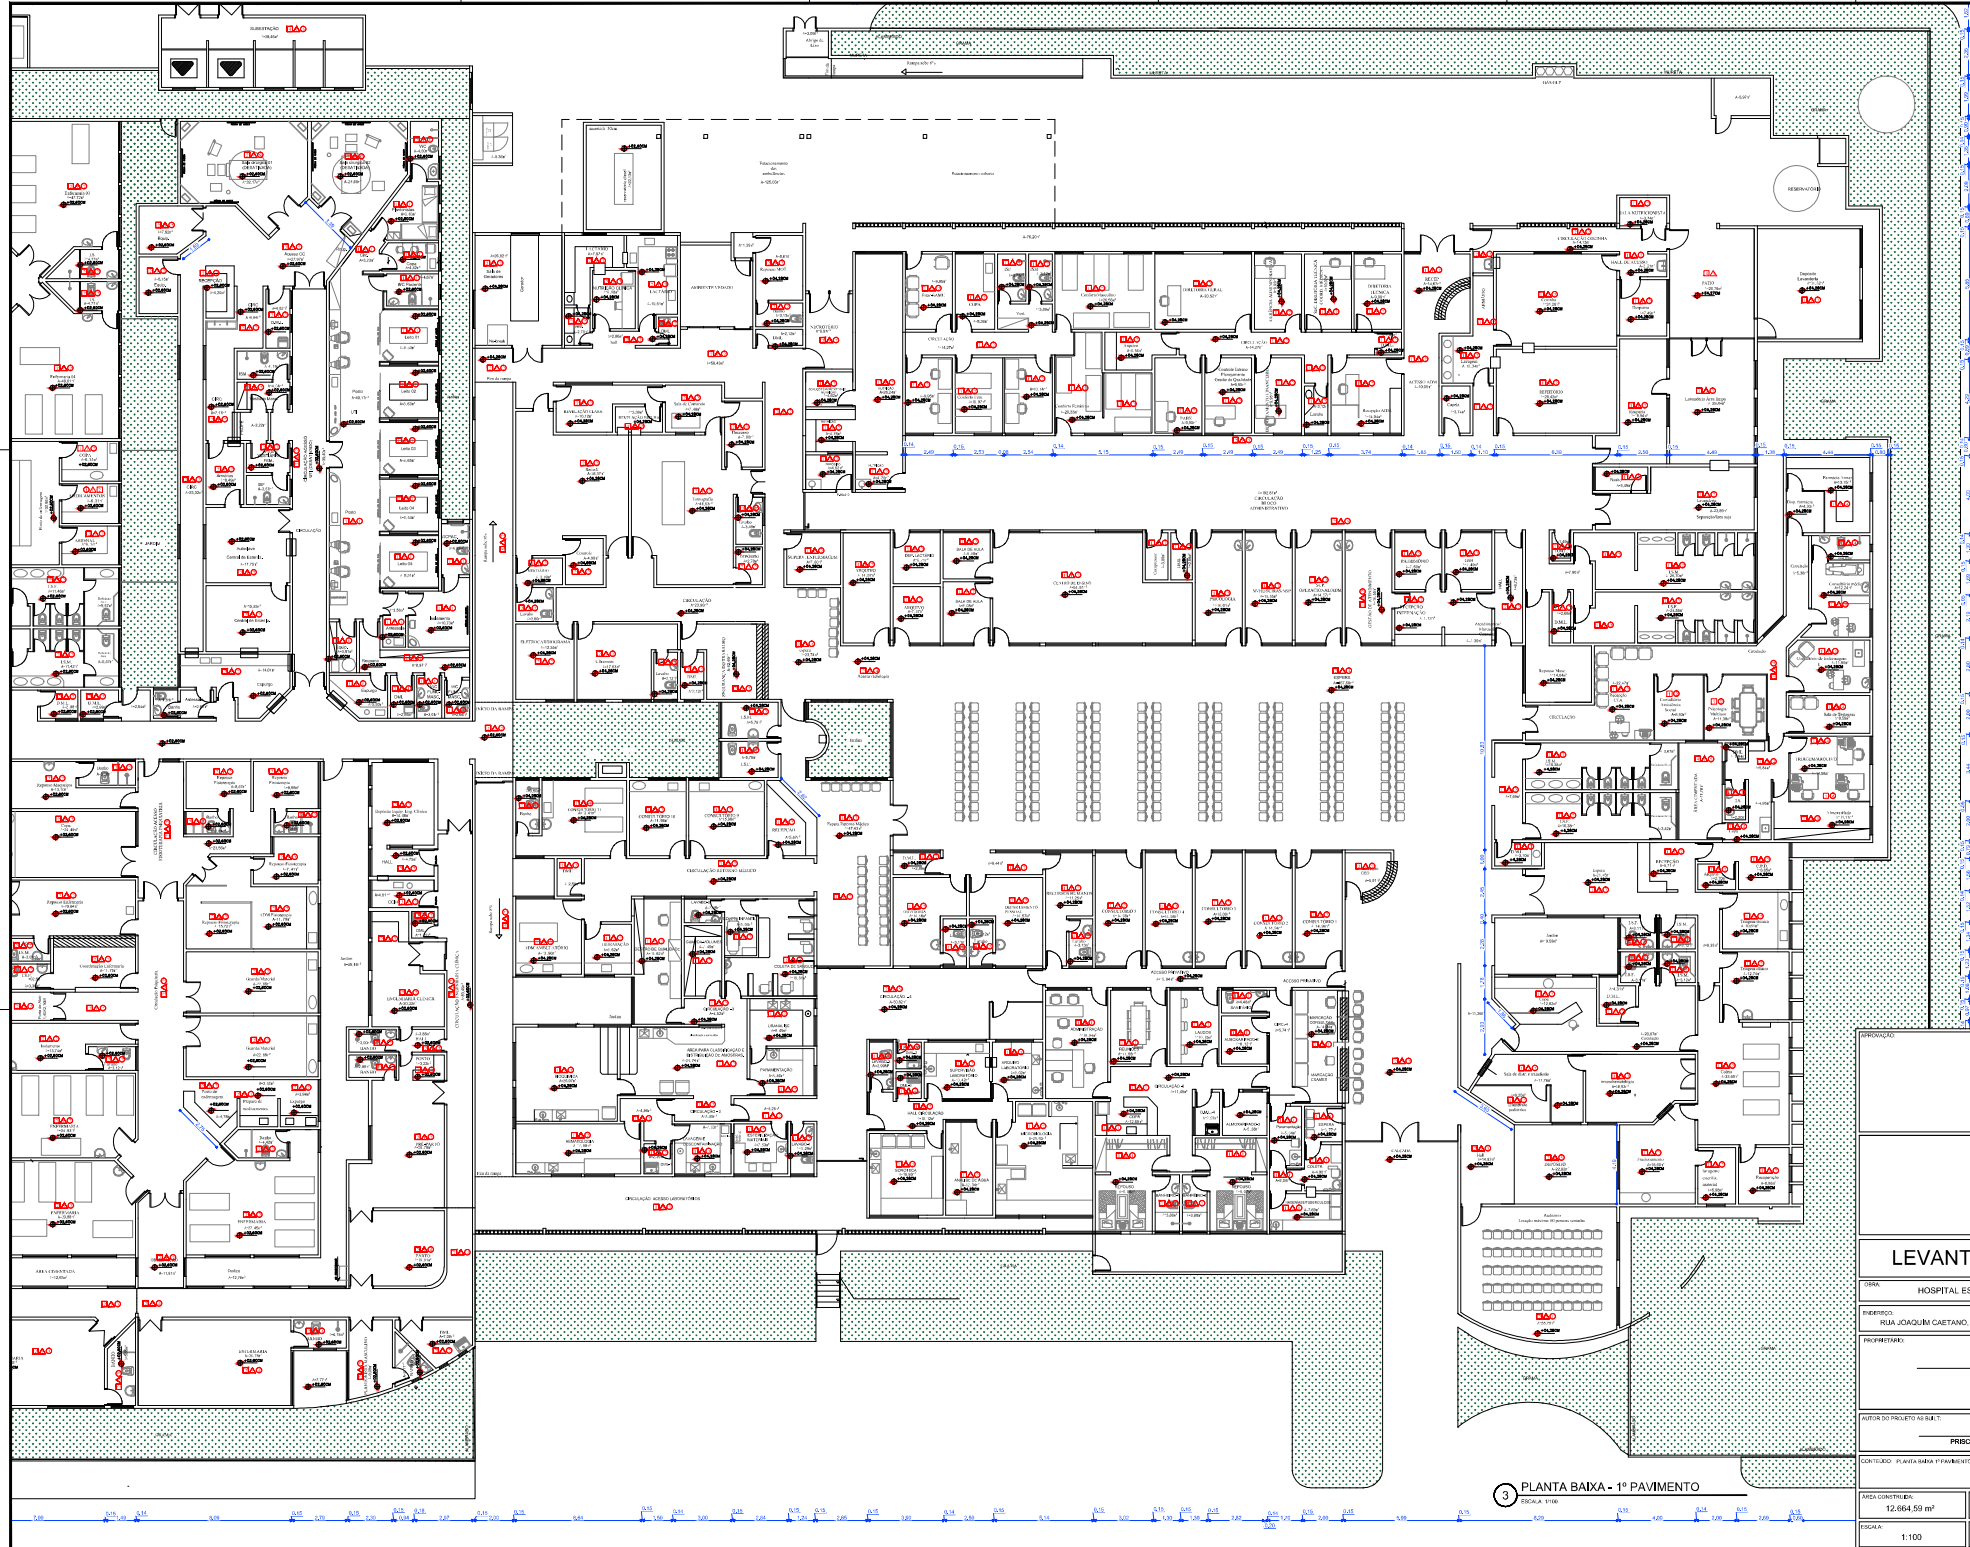

- LEGENDA**
- Piso
 - 1 - Colunas
 - 2 - Granelitas
 - 3 - Intertravada
 - 4 - Contrato desmontado
 - 5 - Contrato
 - 6 - Entrefechado
- ▲ Parede**
- 1 - Pilarete em Bloco
 - 2 - Revestimento cerâmico
 - 3 - Barramento cerâmico 1,5m
 - 4 - Barramento cerâmico 0,9m
 - 5 - Alvenaria sem revestimento
- Teto**
- 1 - Forro de Gesso
 - 2 - Laje embrassada pintada
 - 3 - Forro de EPS
 - 4 - Forro de EPS
 - 5 - Calceira aquecida
 - 6 - Laje sem revestimento




LEVANTAMENTO AS BUILT

TÍTULO: HOSPITAL ESTADUAL DR. SERAFIM DE CARVALHO
 ENDEREÇO: RUA JOAQUIM CAETANO, 1876 - BARRIO DIVINO ESPÍRITO SANTO, JATAÍ - GO
 AUTOR DO PROJETO AS BUILT: PRISCYLLA OLIVEIRA NETO - CREA 101428690D-90

ÁREA CONSTRUIDA: 12.064,59 m ²	ÍNDICE DE VEDAR: METROS	DATA: JUNHO / 2022
ESCALA: 1:100	REVISÃO: R0	FOLHA: 3 / 8

3 PLANTA BAIXA - 1º PAVIMENTO
 ESCALA 1:100

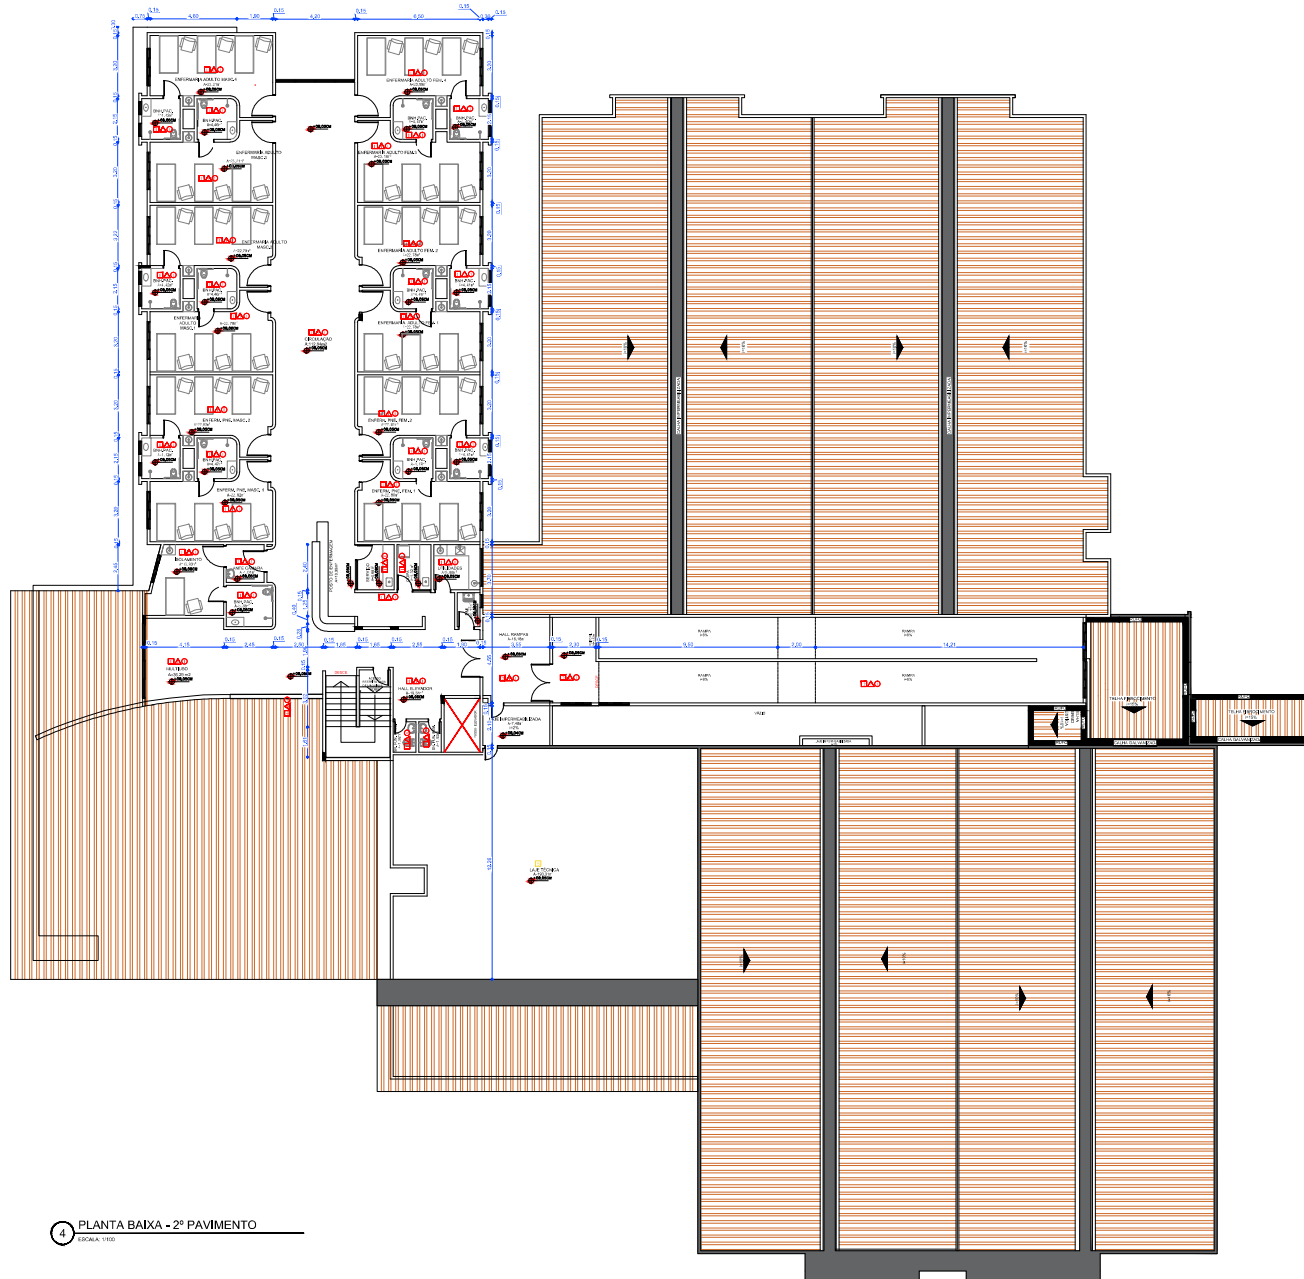

4 PLANTA BAIXA - 2º PAVIMENTO
ESCALA: 1:100

LEGENDA	
	Piso
	Colunas
	Gradeado
	Intertravado
	Concreto desarmado
	Contrapiso
	Entibonachado
	Parada
	Pilares em Bloco
	Revestimento cerâmico
	Barramento cerâmico 1.0m
	Barramento cerâmico 0.5m
	Alvenaria sem revestimento
	Teto
	Piso de Gesso
	Laje em aço/pedra
	Formão de PVC
	Formão de EPS
	Coluna de alvenaria
	Laje sem revestimento



LEVANTAMENTO AS BUILT

TÍTULO: HOSPITAL ESTADUAL DR. SERAFIM DE CARVALHO


ENDEREÇO: RUA JOAQUIM CAETANO, 1876 - BARRIO DIVINO ESPÍRITO SANTO, JATAÍ - GO

PROPRIETÁRIO: GOVERNO DO ESTADO DE GOIÁS

AUTOR DO PROJETO AS BUILT: PRISCILLA OLIVEIRA NETO - CREA: 101428690D-GO

CONTÉUDO: PLANTA BAIXA 2º PAVIMENTO

ÁREA CONSTRUIDA: 12.064,59 m²	ÍNDICE DE REDETA: METROS	DATA: JUNHO / 2022
ESCALA: 1:100	REVISÃO: R0	PÁGINA: 4 / 8

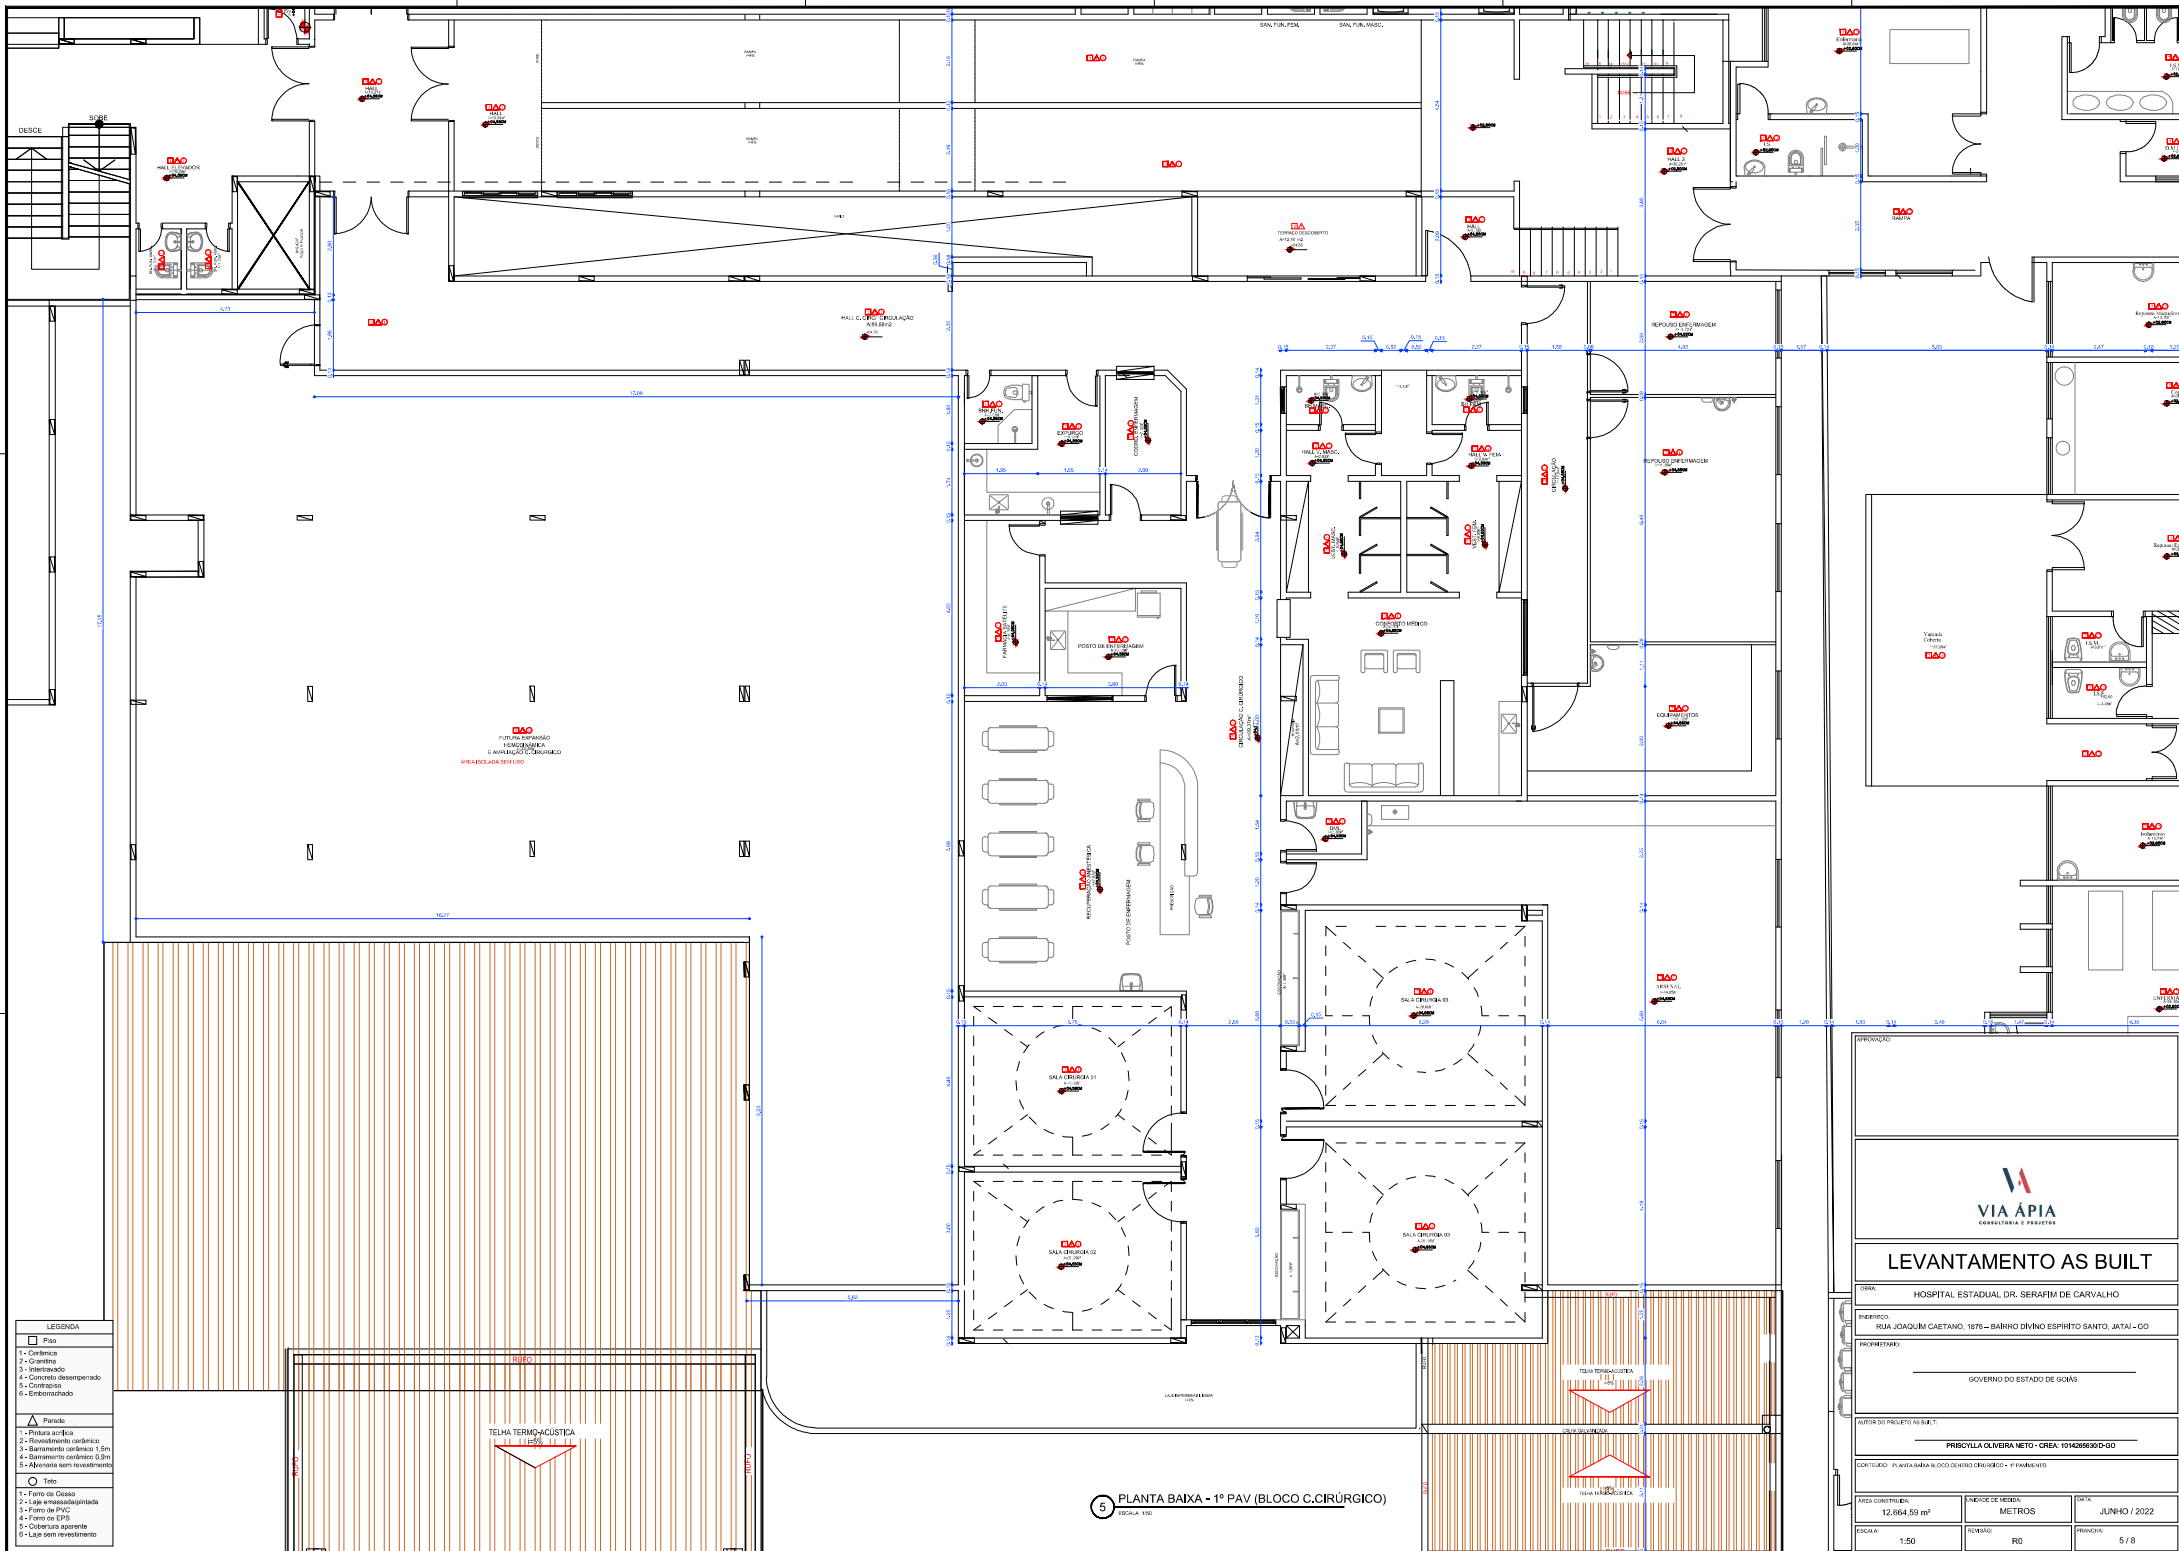

LEGENDA

	Piso
	Parade
1	1 - Cerâmica
2	2 - Grelhas
3	3 - Intermédio
4	4 - Concreto despendado
5	5 - Cerâmica
6	6 - Empedrado
	Parade
1	1 - Plafum acústico
2	2 - Revestimento cerâmico
3	3 - Baramento cerâmico 1,0m
4	4 - Baramento cerâmico 0,6m
5	5 - Alvenaria sem revestimento
	Teto
1	1 - Forno de Gesso
2	2 - Laje em massa/pintada
3	3 - Forno de PVC
4	4 - Forno de EPS
5	5 - Colares gastera
6	6 - Laje sem revestimento


TELA TERMO-ACÚSTICA

5 PLANTA BAIXA - 1º PAV (BLOCO C. CIRÚRGICO)
ESCALA: 1/50



LEVANTAMENTO AS BUILT

TÍTULO: HOSPITAL ESTADUAL DR. SERAFIM DE CARVALHO		
ENDEREÇO: RUA JOAQUIM CAETANO, 1876 - BARRIO DIVINO ESPÍRITO SANTO, JATAÍ - GO		
PROJETISTA: GOVERNO DO ESTADO DE GOIÁS		
AUTOR DO PROJETO AS BUILT: PRISCYLLA OLIVEIRA NETO - CREA: 101428630D-00		
CONTÍTUO: PLANTA BAIXA BLOCO CENTRO CIRÚRGICO - 1º FUNDAMENTO		
ÁREA CONSTRUIDA: 12.064,59 m²	ÍNDICE DE REPERAÇÃO: METROS	DATA: JUNHO / 2022
ESCALA: 1:50	REVISÃO: R0	PÁGINA: 5/8

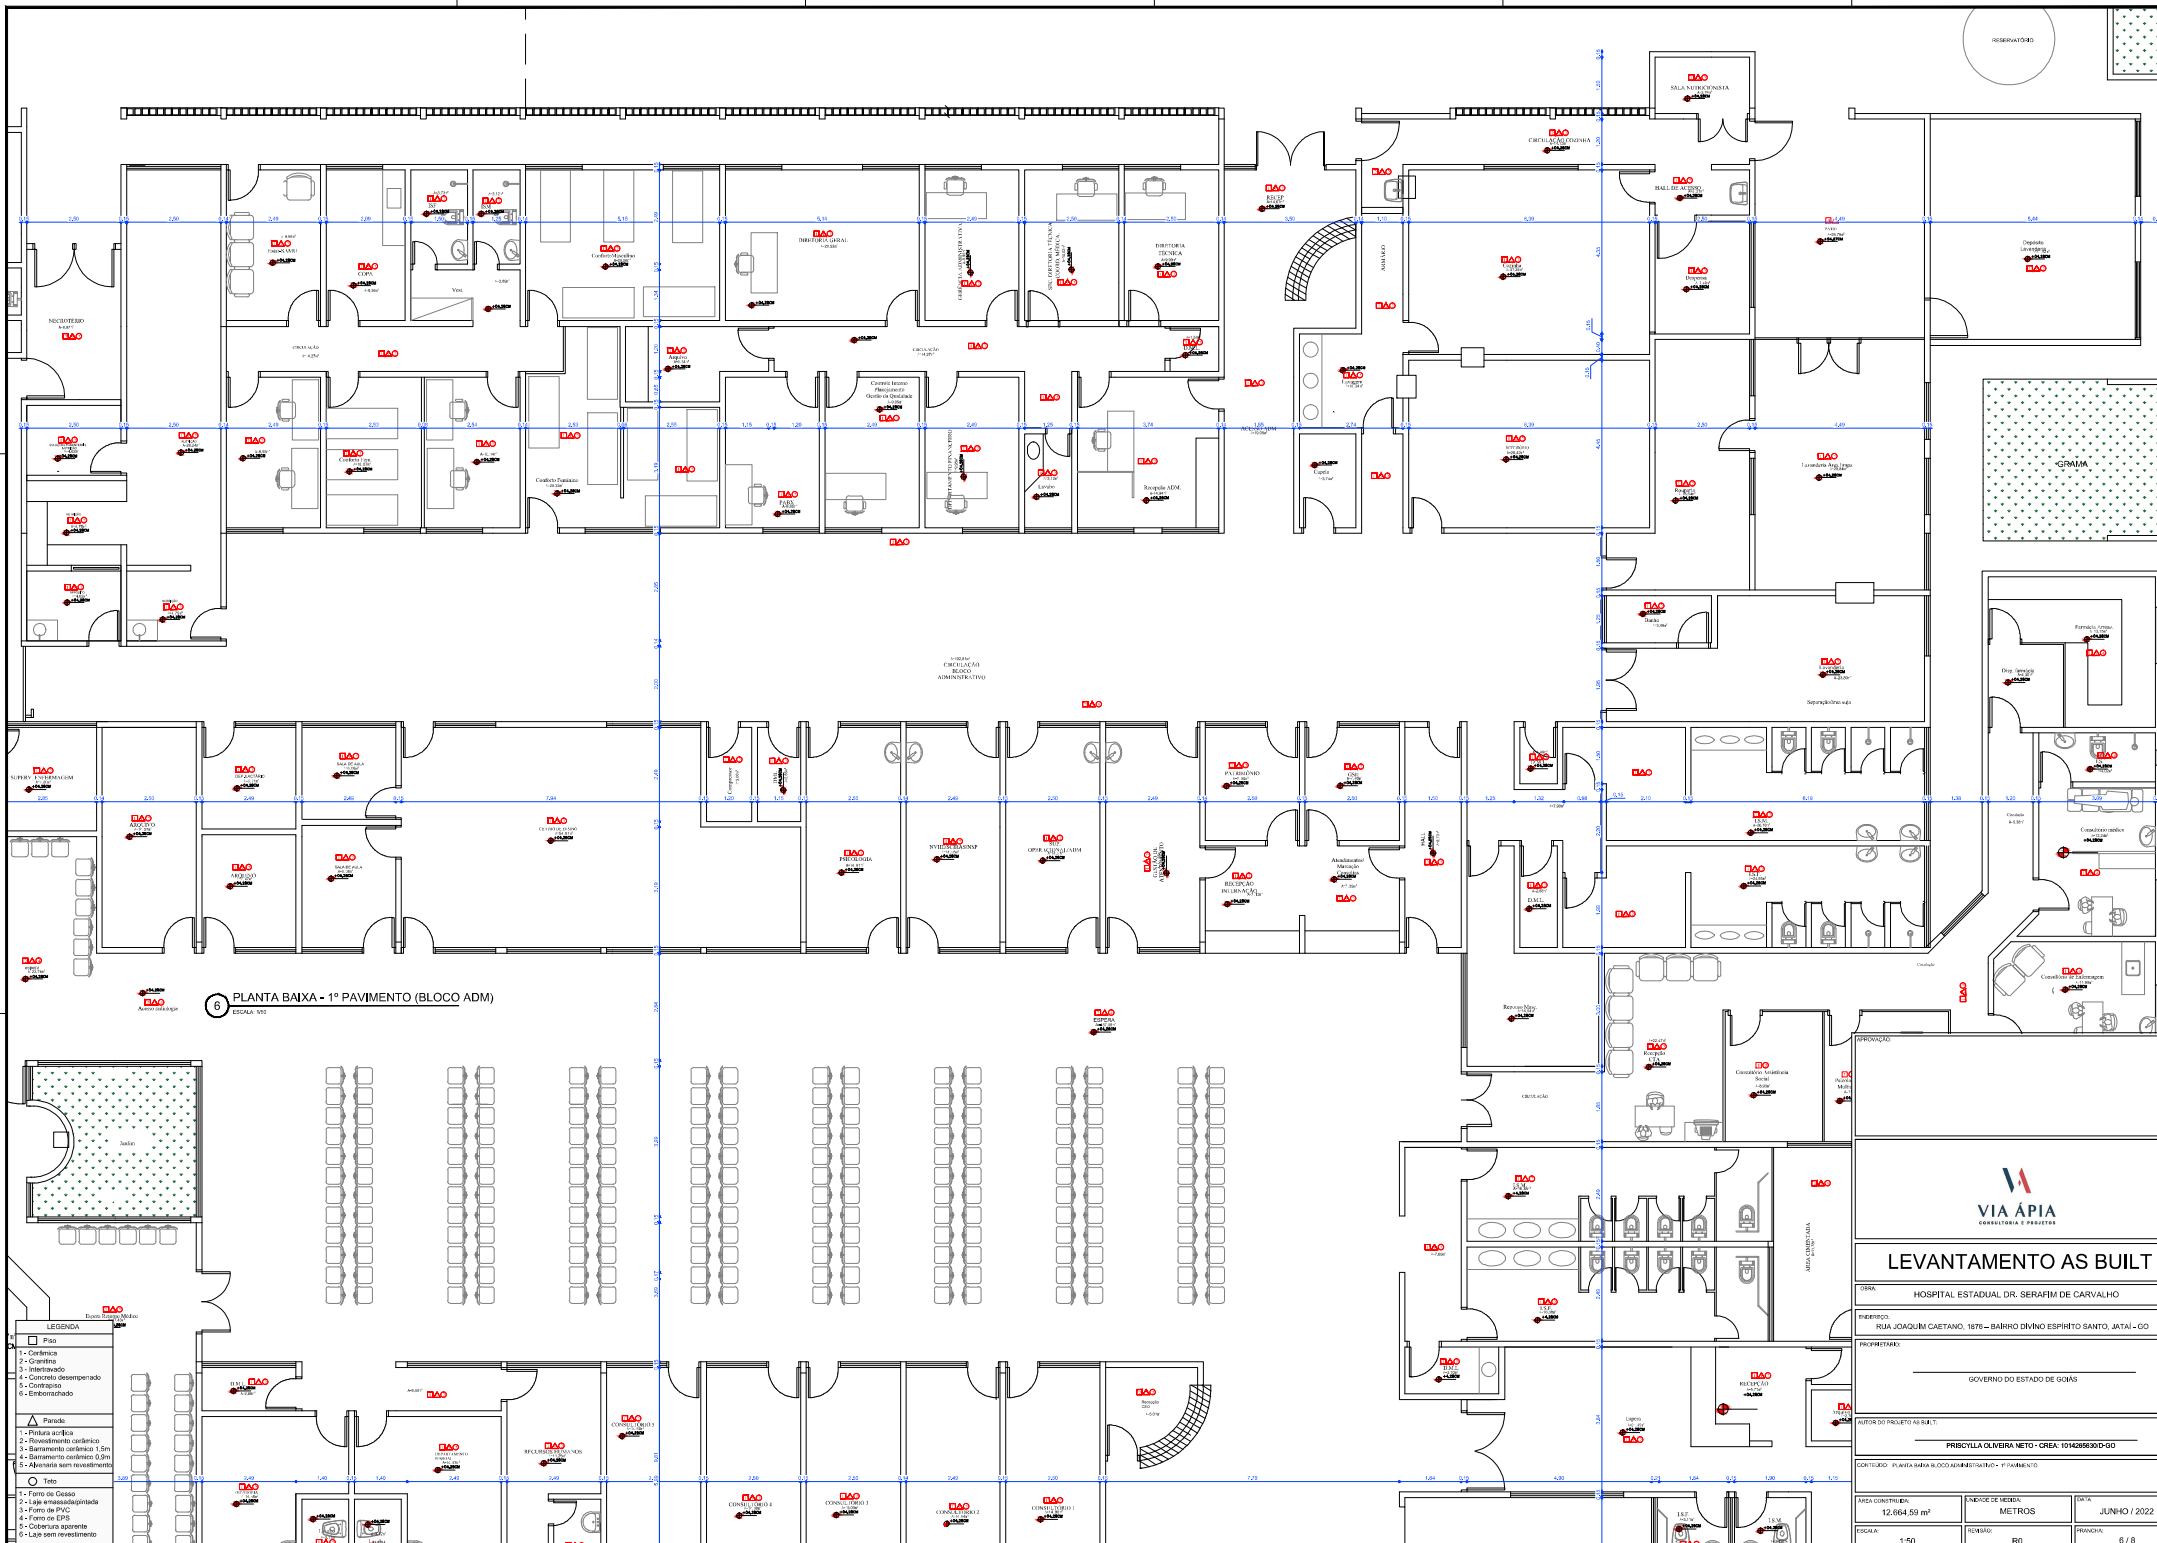


6 PLANTA BAIXA - 1º PAVIMENTO (BLOCO ADM)
ESCALA: 1/50

- LEGENDA**
- Piso
 - 1 - Cerâmica
 - 2 - Cerâmica
 - 3 - Interimbrado
 - 4 - Concreto despendido
 - 5 - Concreto
 - 6 - Enfiado
- △ Paralelo
- 1 - Pareda acrílica
 - 2 - Pareda com cerâmica
 - 3 - Bateria com cerâmica 1,5m
 - 4 - Bateria com cerâmica 0,9m
 - 5 - Alvenaria sem revestimento
- Teto
- 1 - Forro de Gesso
 - 2 - Laje em assaplastada
 - 3 - Forro de PVC
 - 4 - Forro de EPS
 - 5 - Colmeia gipsada
 - 6 - Laje sem revestimento



LEVANTAMENTO AS BUILT

<p>HOSPITAL ESTADUAL DR. SERAFIM DE CARVALHO</p>		
<p>PROJETO: RUA JOAQUIM CAETANO, 1876 - BARRIO DIVINO ESPÍRITO SANTO, JATAÍ - GO</p>		
<p>GOVERNO DO ESTADO DE GOIÁS</p>		
<p>PROJETO DO PROJETO AS BUILT:</p>		
<p>PRISCILLA OLIVEIRA NETO - CREA: 101428690D-GO</p>		
<p>CONTÉUDO: PLANTA BAIXA BLOCO ADMINISTRATIVO - 1º PAVIMENTO</p>		
<p>ÁREA CONSTRUIDA: 12.064,59 m²</p>	<p>ÍNDICE DE VEDAR: METROS</p>	<p>DATA: JUNHO / 2022</p>
<p>ESCALA: 1:50</p>	<p>REVISÃO: R0</p>	<p>PÁGINA: 6 / 8</p>

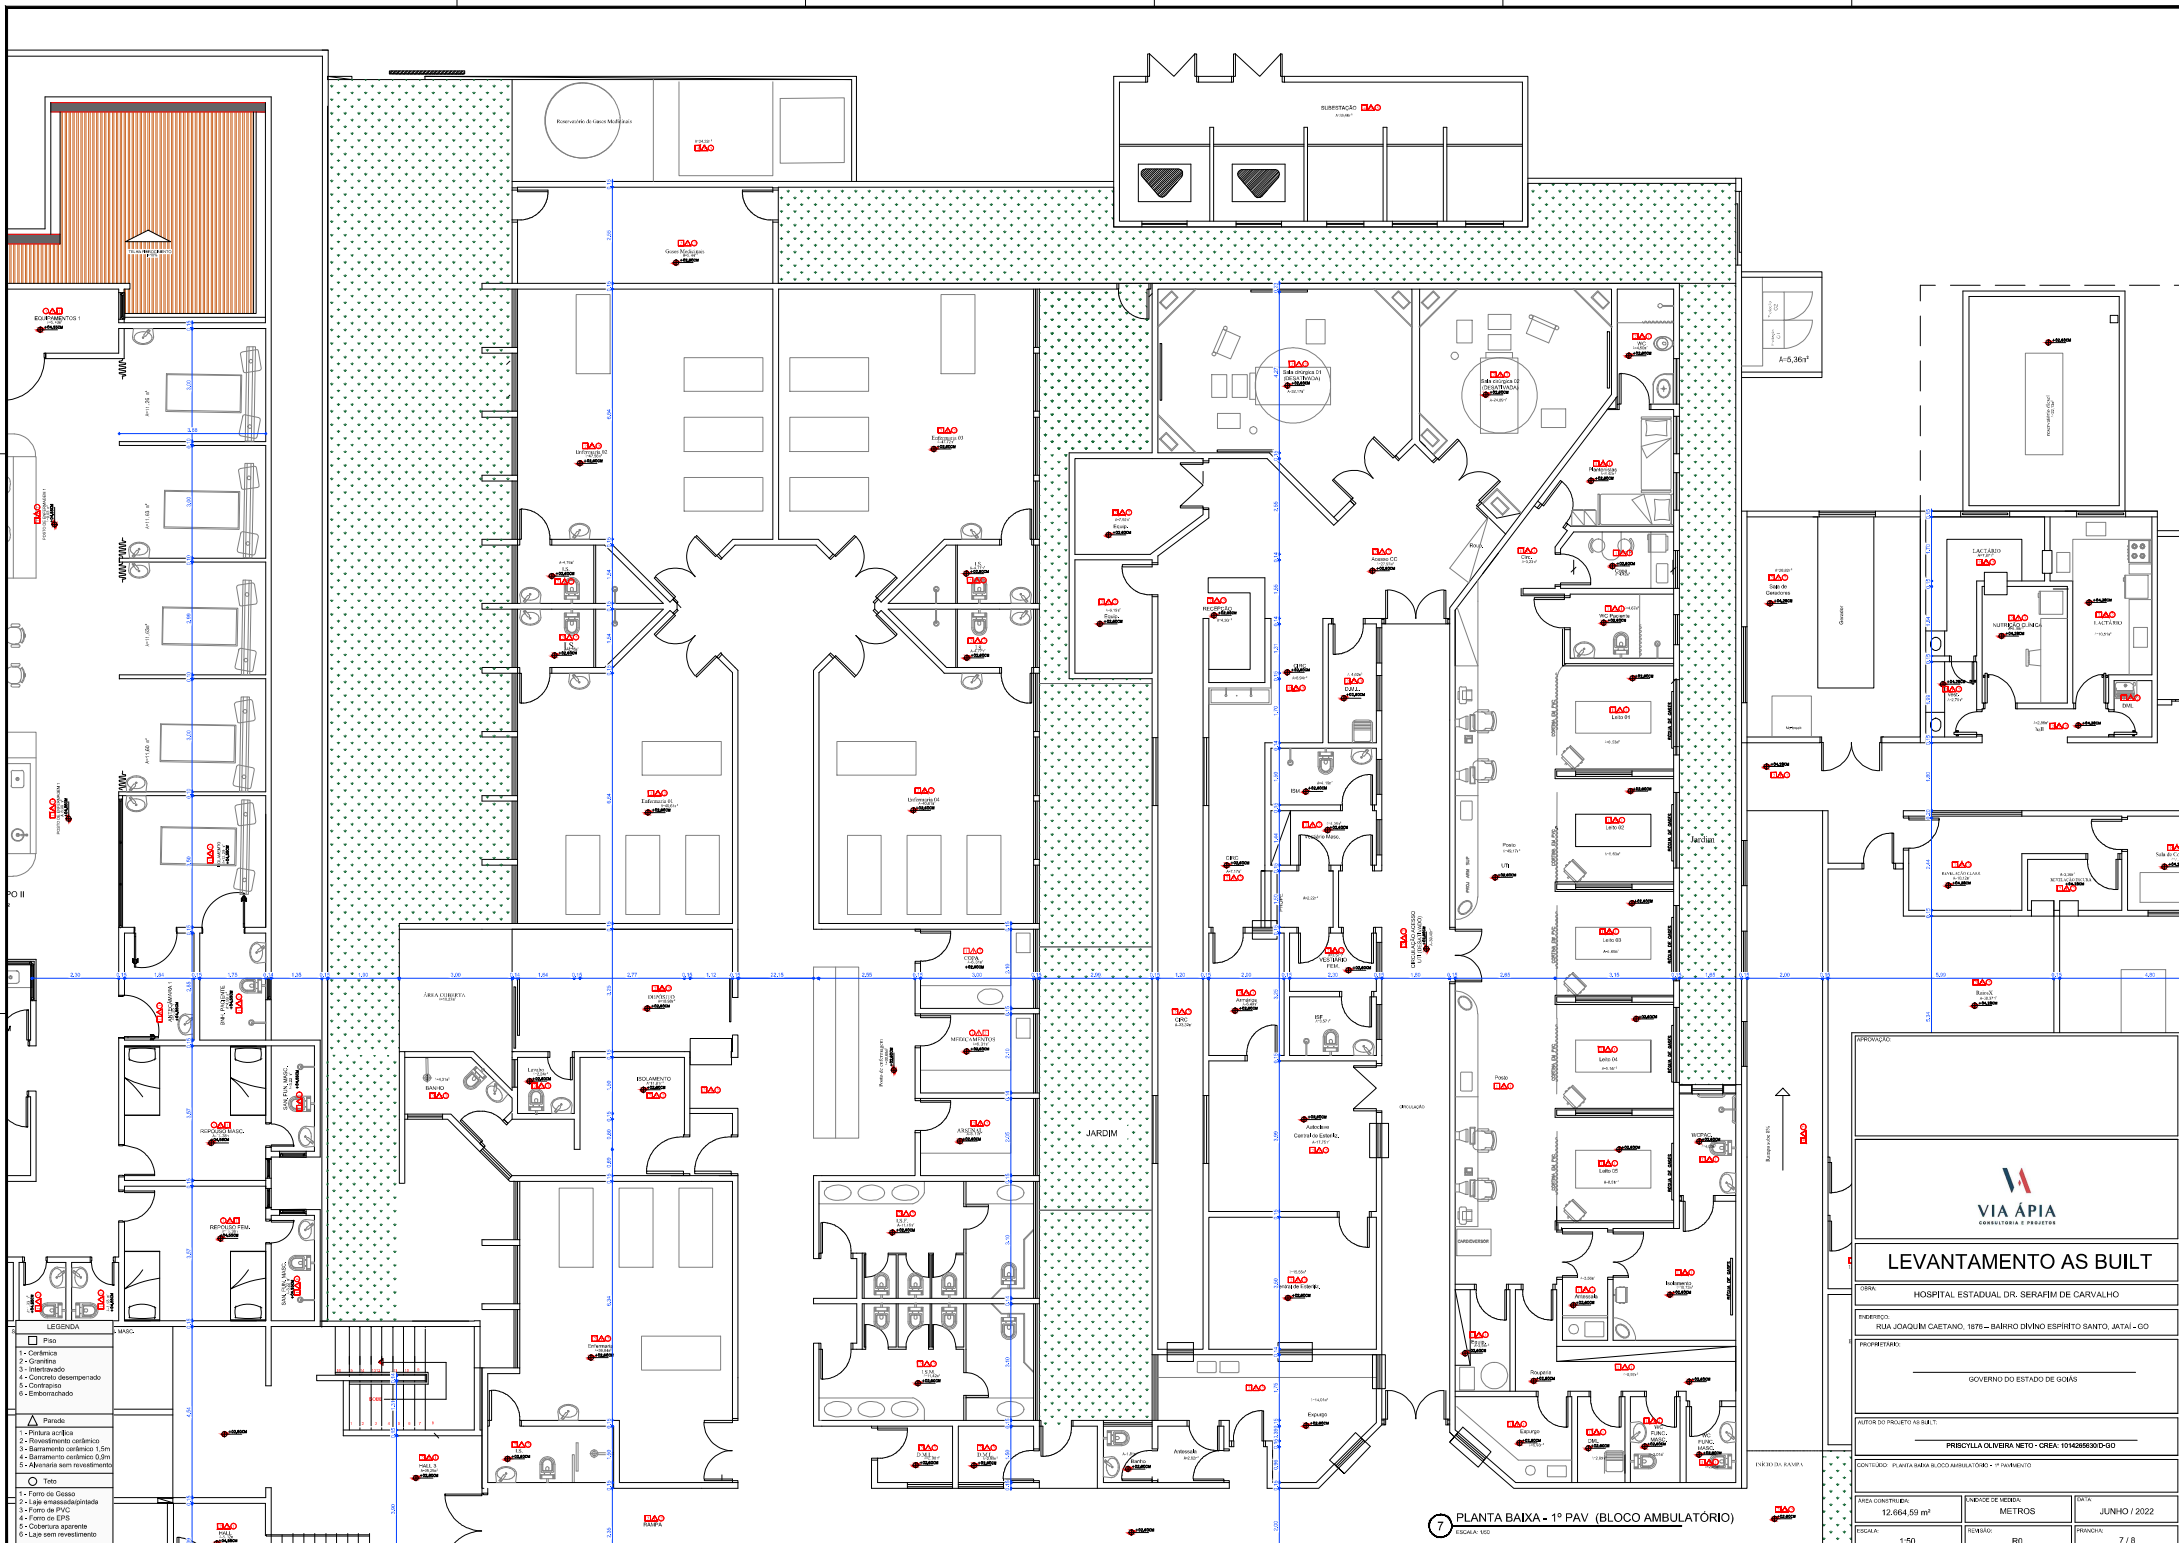

- LEGENDA**
- Parde**
- 1 - Piso
 - 2 - Cerâmica
 - 3 - Granito
 - 4 - Revestimento cerâmico
 - 5 - Revestimento cerâmico 1,5m
 - 6 - Revestimento cerâmico 0,9m
 - 7 - Revestimento sem revestimento
- Tela**
- 1 - Forro de Gesso
 - 2 - Laje em massa/pré-moldada
 - 3 - Forro de PVC
 - 4 - Forro de EPS
 - 5 - Colônia gipsada
 - 6 - Laje sem revestimento

7 PLANTA BAIXA - 1º PAV. (BLOCO AMBULATORIO)
ESCALA: 1:50

LEVANTAMENTO AS BUILT

OBRA: HOSPITAL ESTADUAL DR. SERAFIM DE CARVALHO

ENDEREÇO: RUA JOAQUIM CAETANO, 1876 - BARRIO DIVINO ESPÍRITO SANTO, JATAÍ - GO

PROPRIETÁRIO: GOVERNO DO ESTADO DE GOIÁS

AUTOR DO PROJETO AS BUILT: PRISCYLLA OLIVEIRA NETO - CREA: 101428630D-GO

CONTÉUDO: PLANTA BAIXA E CORTA AMBULATORIO - 1º PAVIMENTO

ÁREA CONSTRUIDA: 12.064,59 m ²	ÍNDICE DE VEDER: METROS	DATA: JUNHO / 2022
ESCALA: 1:50	REVISÃO: 00	PROCHA: 7 / 8



LEGENDA

	Piso
	Parade
	1 - Gabinete
	2 - Lavatório
	3 - Forno
	4 - Geladeira
	5 - Forno
	6 - Lavatório
	7 - Gabinete
	8 - Porta
	9 - Janela
	10 - Móvel
	11 - Teto
	12 - Piso
	13 - Parede
	14 - Porta
	15 - Janela
	16 - Móvel
	17 - Teto
	18 - Piso
	19 - Parede
	20 - Porta
	21 - Janela
	22 - Móvel
	23 - Teto
	24 - Piso
	25 - Parede
	26 - Porta
	27 - Janela
	28 - Móvel
	29 - Teto
	30 - Piso
	31 - Parede
	32 - Porta
	33 - Janela
	34 - Móvel
	35 - Teto
	36 - Piso
	37 - Parede
	38 - Porta
	39 - Janela
	40 - Móvel
	41 - Teto
	42 - Piso
	43 - Parede
	44 - Porta
	45 - Janela
	46 - Móvel
	47 - Teto
	48 - Piso
	49 - Parede
	50 - Porta
	51 - Janela
	52 - Móvel
	53 - Teto
	54 - Piso
	55 - Parede
	56 - Porta
	57 - Janela
	58 - Móvel
	59 - Teto
	60 - Piso
	61 - Parede
	62 - Porta
	63 - Janela
	64 - Móvel
	65 - Teto
	66 - Piso
	67 - Parede
	68 - Porta
	69 - Janela
	70 - Móvel
	71 - Teto
	72 - Piso
	73 - Parede
	74 - Porta
	75 - Janela
	76 - Móvel
	77 - Teto
	78 - Piso
	79 - Parede
	80 - Porta
	81 - Janela
	82 - Móvel
	83 - Teto
	84 - Piso
	85 - Parede
	86 - Porta
	87 - Janela
	88 - Móvel
	89 - Teto
	90 - Piso
	91 - Parede
	92 - Porta
	93 - Janela
	94 - Móvel
	95 - Teto
	96 - Piso
	97 - Parede
	98 - Porta
	99 - Janela
	100 - Móvel
	101 - Teto
	102 - Piso
	103 - Parede
	104 - Porta
	105 - Janela
	106 - Móvel
	107 - Teto
	108 - Piso
	109 - Parede
	110 - Porta
	111 - Janela
	112 - Móvel
	113 - Teto
	114 - Piso
	115 - Parede
	116 - Porta
	117 - Janela
	118 - Móvel
	119 - Teto
	120 - Piso
	121 - Parede
	122 - Porta
	123 - Janela
	124 - Móvel
	125 - Teto
	126 - Piso
	127 - Parede
	128 - Porta
	129 - Janela
	130 - Móvel
	131 - Teto
	132 - Piso
	133 - Parede
	134 - Porta
	135 - Janela
	136 - Móvel
	137 - Teto
	138 - Piso
	139 - Parede
	140 - Porta
	141 - Janela
	142 - Móvel
	143 - Teto
	144 - Piso
	145 - Parede
	146 - Porta
	147 - Janela
	148 - Móvel
	149 - Teto
	150 - Piso
	151 - Parede
	152 - Porta
	153 - Janela
	154 - Móvel
	155 - Teto
	156 - Piso
	157 - Parede
	158 - Porta
	159 - Janela
	160 - Móvel
	161 - Teto
	162 - Piso
	163 - Parede
	164 - Porta
	165 - Janela
	166 - Móvel
	167 - Teto
	168 - Piso
	169 - Parede
	170 - Porta
	171 - Janela
	172 - Móvel
	173 - Teto
	174 - Piso
	175 - Parede
	176 - Porta
	177 - Janela
	178 - Móvel
	179 - Teto
	180 - Piso
	181 - Parede
	182 - Porta
	183 - Janela
	184 - Móvel
	185 - Teto
	186 - Piso
	187 - Parede
	188 - Porta
	189 - Janela
	190 - Móvel
	191 - Teto
	192 - Piso
	193 - Parede
	194 - Porta
	195 - Janela
	196 - Móvel
	197 - Teto
	198 - Piso
	199 - Parede
	200 - Porta
	201 - Janela
	202 - Móvel
	203 - Teto
	204 - Piso
	205 - Parede
	206 - Porta
	207 - Janela
	208 - Móvel
	209 - Teto
	210 - Piso
	211 - Parede
	212 - Porta
	213 - Janela
	214 - Móvel
	215 - Teto
	216 - Piso
	217 - Parede
	218 - Porta
	219 - Janela
	220 - Móvel
	221 - Teto
	222 - Piso
	223 - Parede
	224 - Porta
	225 - Janela
	226 - Móvel
	227 - Teto
	228 - Piso
	229 - Parede
	230 - Porta
	231 - Janela
	232 - Móvel
	233 - Teto
	234 - Piso
	235 - Parede
	236 - Porta
	237 - Janela
	238 - Móvel
	239 - Teto
	240 - Piso
	241 - Parede
	242 - Porta
	243 - Janela
	244 - Móvel
	245 - Teto
	246 - Piso
	247 - Parede
	248 - Porta
	249 - Janela
	250 - Móvel
	251 - Teto
	252 - Piso
	253 - Parede
	254 - Porta
	255 - Janela
	256 - Móvel
	257 - Teto
	258 - Piso
	259 - Parede
	260 - Porta
	261 - Janela
	262 - Móvel
	263 - Teto
	264 - Piso
	265 - Parede
	266 - Porta
	267 - Janela
	268 - Móvel
	269 - Teto
	270 - Piso
	271 - Parede
	272 - Porta
	273 - Janela
	274 - Móvel
	275 - Teto
	276 - Piso
	277 - Parede
	278 - Porta
	279 - Janela
	280 - Móvel
	281 - Teto
	282 - Piso
	283 - Parede
	284 - Porta
	285 - Janela
	286 - Móvel
	287 - Teto
	288 - Piso
	289 - Parede
	290 - Porta
	291 - Janela
	292 - Móvel
	293 - Teto
	294 - Piso
	295 - Parede
	296 - Porta
	297 - Janela
	298 - Móvel
	299 - Teto
	300 - Piso

1 PLANTA BAIXA - 1º PAV. (BLOCO FISIOTERAPIA/PSIQUIATRIA)

VIA ÁPIA
CONSTRUTORA E PEREIRA

LEVANTAMENTO AS BUILT

TÍTULO: HOSPITAL ESTADUAL DR. SERAFIM DE CARVALHO

MUNICÍPIO: RUA JOAQUIM CAETANO, 1876 - BARRIO DIVINO ESPÍRITO SANTO, JATAÍ - GO

PROFUNDIDADE: GOVERNO DO ESTADO DE GOIÁS

AUTOR DO PROJETO AS BUILT: PRISCILLA OLIVEIRA NETO - CREA 104269000-00

CONTÍDUO: PLANTA BAIXA E COORDENADAS DE BARRIO E PAVIMENTO

ÁREA CONSTRUIDA: 12.064,59 m²	ÍNDICE DE VEDAR: METROS	DATA: JUNHO / 2022
ESCALA: 1:50	REVISÃO: R0	PROVA: 8 / 8