




PLANTA BAIXA LEVANTAMENTO
LABORATÓRIO DE QUÍMICA
ESCALA 1:50

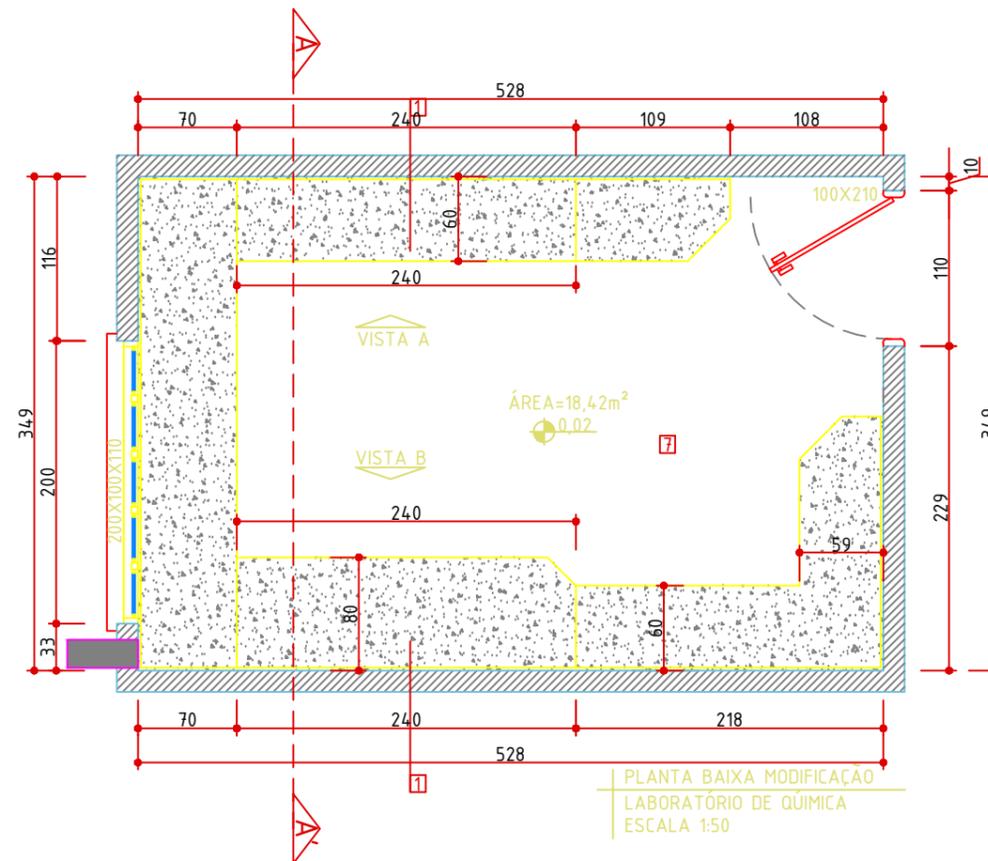


PLANTA BAIXA MODIFICAÇÃO
LABORATÓRIO DE QUÍMICA
ESCALA 1:50

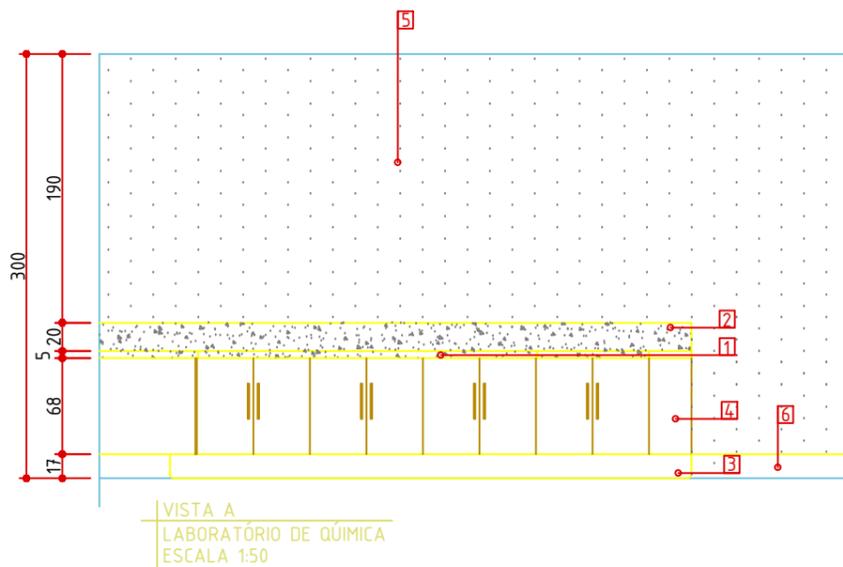

VISTA A
LABORATÓRIO DE QUÍMICA
ESCALA 1:50

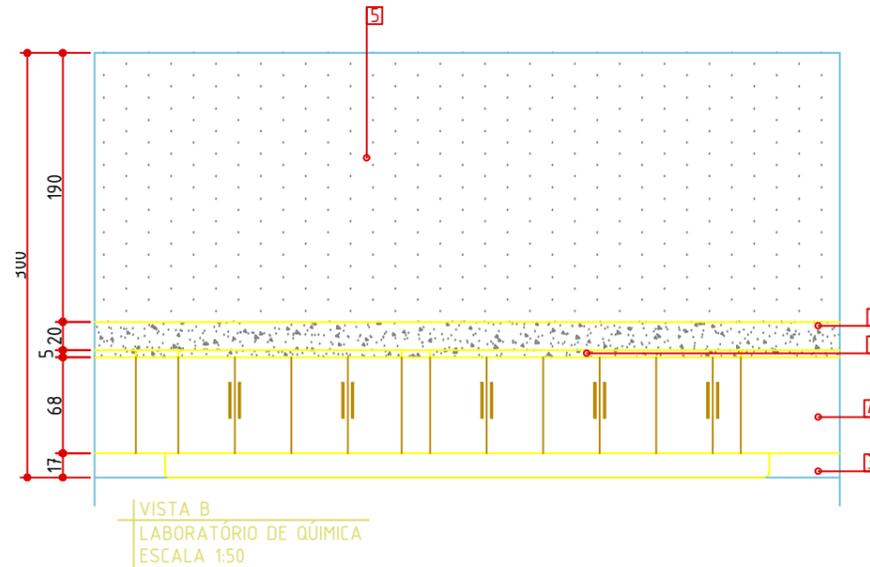

VISTA B
LABORATÓRIO DE QUÍMICA
ESCALA 1:50

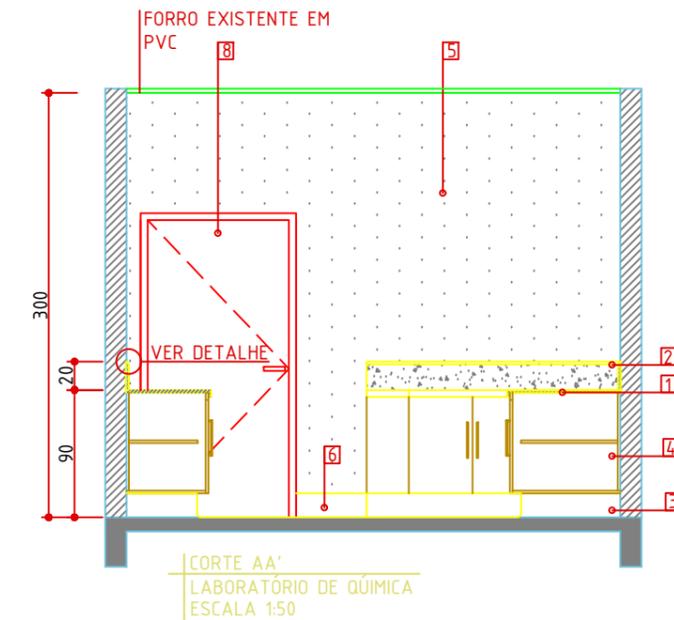

CORTE AA'
LABORATÓRIO DE QUÍMICA
ESCALA 1:50

LEGENDA

1. COMPLEMENTAÇÃO DE BANCADA NO GRANITO CINZA OCRE VER DETALHAMENTO
2. RODAMÃO NO GRANITO CINZA OCRE VER DETALHAMENTO
3. BASE EM ALVENARIA REVESTIDA EM PISO EPÓXI ALTURA 17CM, ACABAMENTO ARREDONDADO NO ENCONTRO COM O PISO
4. ARMÁRIOS EM MDF BRANCO LISO, PORTAS E PRATELEIRA INTERNA
5. PINTURA EPÓXI NA COR BRANCA NAS PAREDES, EXCETO ABAIXO DAS BANCADAS
6. RODAPÉ EM PISO EPÓXI COR CINZA ALTURA DE 17 CM COM ACABAMENTO ARREDONDADO NO ENCONTRO COM O PISO
7. PISO EPÓXI COR CINZA
8. PORTA DE MADEIRA EM PINTURA ESMALTE COR BRANCA, ALIZAR DE 5CM RETO

***CONFERIR TODAS AS MEDIDAS NO LOCAL**

REFORMA LAB. QUÍMICA - INSTITUTO LEONARDO RODRIGUES MODIFICAÇÃO SEM ACRÉSCIMO

PROPRIETÁRIOS: SSP / SPTC-GO

ENDEREÇO: AV Atílio Correia Lima, 1.223, Cidade Jardim, Goiânia - GO

FOLHA:

AUTOR DO PROJETO: JEOVÁ MARTINS RIBEIRO
CREA: 101.572.452 3D/GO

ÁREA REFORMADA: 182,09M²

1/4

CONTEÚDO: -PL. BAIXA LEVANTAMENTO - PL. BAIXA MODIFICAÇÃO
-VISTA A - VISTA B - LEGENDA

ESCALA: INDICADA