


VISTA FRONTAL

PLANTA BAIXA BANCADA 1
LABORATÓRIO DE QUÍMICA
ESCALA 1:25




VISTA FRONTAL BANCADA 1
LABORATÓRIO DE QUÍMICA
ESCALA 1:25

REGULAR ALTURA DA FRENTE COM BANCADA EXISTENTE

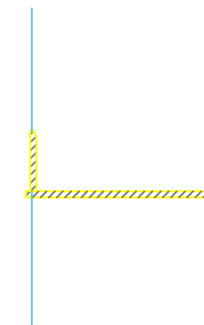

CORTE BB'
LABORATÓRIO DE QUÍMICA
ESCALA 1:25

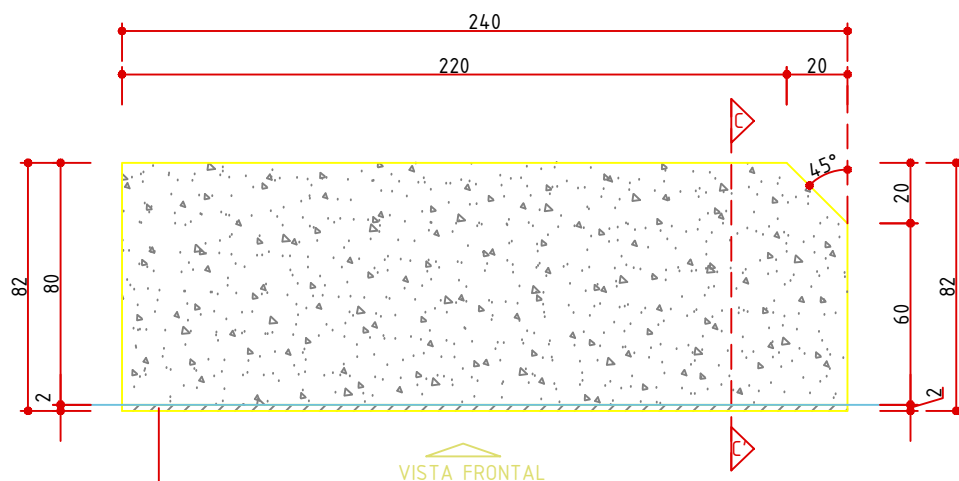


VISTA FRONTAL

PLANTA BAIXA BANCADA 2
LABORATÓRIO DE QUÍMICA
ESCALA 1:25




VISTA FRONTAL BANCADA 2
LABORATÓRIO DE QUÍMICA
ESCALA 1:25

REGULAR ALTURA DA FRENTE COM BANCADA EXISTENTE

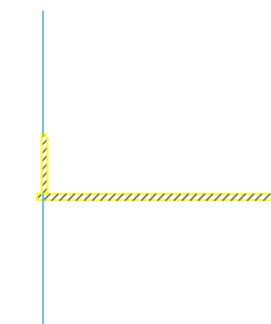

CORTE CC'
LABORATÓRIO DE QUÍMICA
ESCALA 1:25

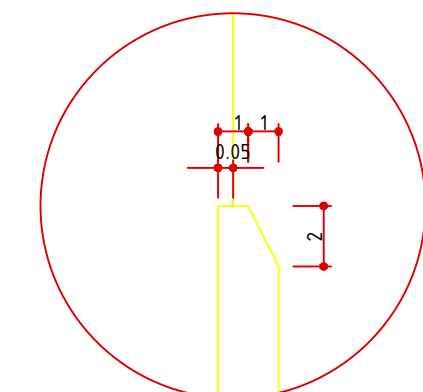

DETALHE RODAMÃO
LABORATÓRIO DE QUÍMICA
SEM ESCALA

***CONFERIR TODAS AS MEDIDAS NO LOCAL**

**REFORMA LAB. QUÍMICA - INSTITUTO LEONARDO RODRIGUES
MODIFICAÇÃO SEM ACRÉSCIMO**

PROPRIETÁRIOS: SSP / SPTC-GO

ENDEREÇO: AV Afílio Correia Lima, 1.223, Cidade Jardim, Goiânia – GO

FOLHA:

AUTOR DO PROJETO: JEOVÁ MARTINS RIBEIRO

ÁREA REFORMADA: 182,09M²

2/4

CONTEÚDO: -PL. BAIXA LEVANTAMENTO - PL. BAIXA MODIFICAÇÃO
-VISTA A - VISTA B - LEGENDA

ESCALA: INDICADA