



LOCAÇÃO
escala: 1/125

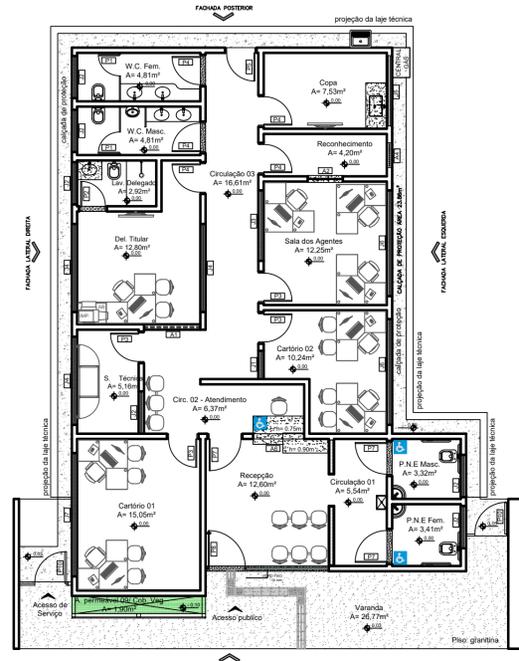


LAYOUT
escala: 1/100

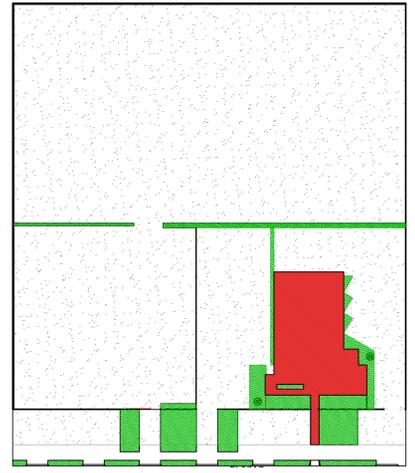

PLANTA POLILINHA
escala: 1/250

LEGENDA - ÁREAS	
Área 179,79m²	ÁREA IMPERMEÁVEL
Área 186,06m²	ÁREA PERMEÁVEL - COBERTURA VEGETAL
Área 2.962,15m²	ÁREA PERMEÁVEL - BRITA
ÁREA PERMEÁVEL TOTAL = 3.170,21m²	

LEGENDA - FRENTE DE SERVIÇOS	
FRENTE 01	ÁREA INTERNA À EDIFICAÇÃO ATÉ NÍVEL 3,29M
FRENTE 02	ÁREA INTERNA À EDIFICAÇÃO ACIMA 3,29M (ACIMA LAJE FORRO)
FRENTE 03	ÁREA EXTERNA À EDIFICAÇÃO (IMPLANTAÇÃO, URBANIZAÇÃO)
FRENTE 04	ÁREA EXTERNA AO TERRENO (MURO, GRADE, OUTROS)

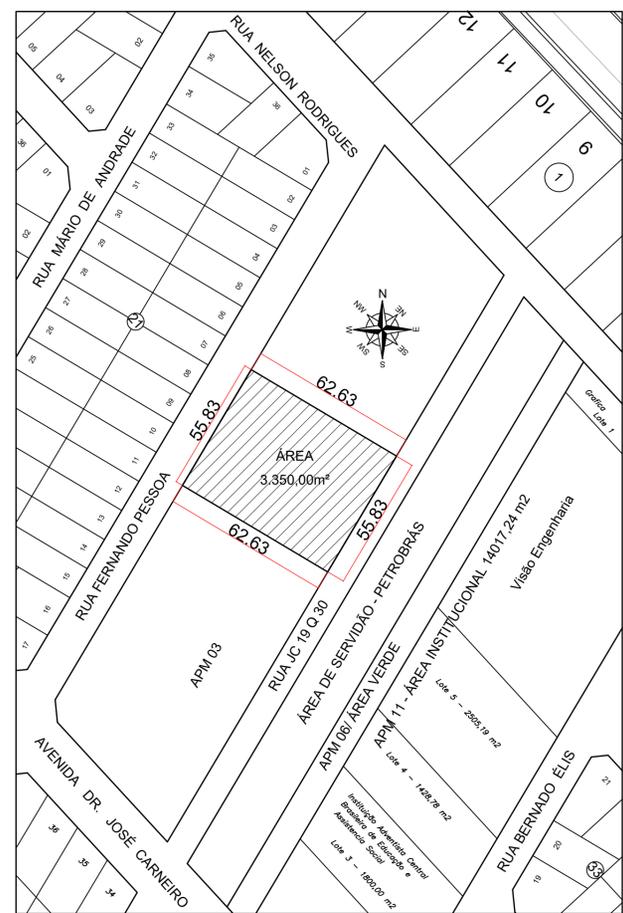

SITUAÇÃO
escala: 1/1250

APROVAÇÃO:

PROCESSO N.º
 PREFEITURA DE SENADOR CANEDO
 SECRETARIA MUNICIPAL DE DESENVOLVIMENTO URBANO SUSTENTÁVEL-SEPLANH
 DIRETORIA DE ANÁLISE E APROVAÇÃO DE PROJETOS
APROVADO

EM:

DELEGACIA DE SENADOR CANEDO

Endereço: Rua JC 19 Q 30 - Residencial Jardim Canedo I - Senador Canedo - GO
 COORDENADAS GEOGRÁFICAS: -16°41'39"S e -49°6'24"W

EDIFICAÇÃO INSTITUCIONAL
TÉRREO

Proprietário: POLÍCIA CIVIL - GO - CNPJ 37014 123 0001 - 91


Autor do Projeto: ENG. CIVIL - Cláudio Alves Dias CREA 7858 -D/GO
 N.º ART 102020075664

Co-Autor do Projeto:


Responsável Técnico:

DESCRIÇÃO DOS PAVIMENTOS:
TÉRREO


CONTEÚDO: LOCAÇÃO LAYOUT PLANTA DE SITUAÇÃO PLANTA POLILINHA	ÁREA DO TERRENO ORIGINAL: 3350,00m²	FOLHA: 1/3
	ÁREA TOTAL DA CONSTRUÇÃO: 178,75m²	
	ÁREA PAVIMENTADA: 193,79m²	
	ÍNDICE CONTROLE CAPTAÇÃO ÁGUA PLUVIAL: 7,14m³	DATA: ABRIL / 2020
ÁREAS:	Área Permeável:	DESENHO: LANA NATHALI
	ARQUIVO: ARG_DP_S_CANEDO_R02	

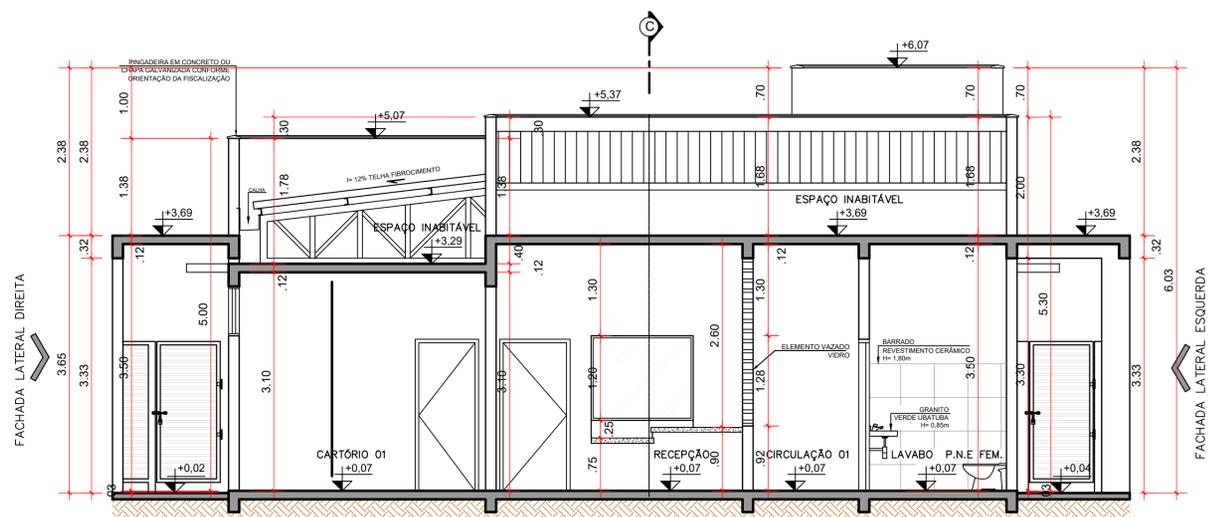


CORTE AA
escala: 1/50

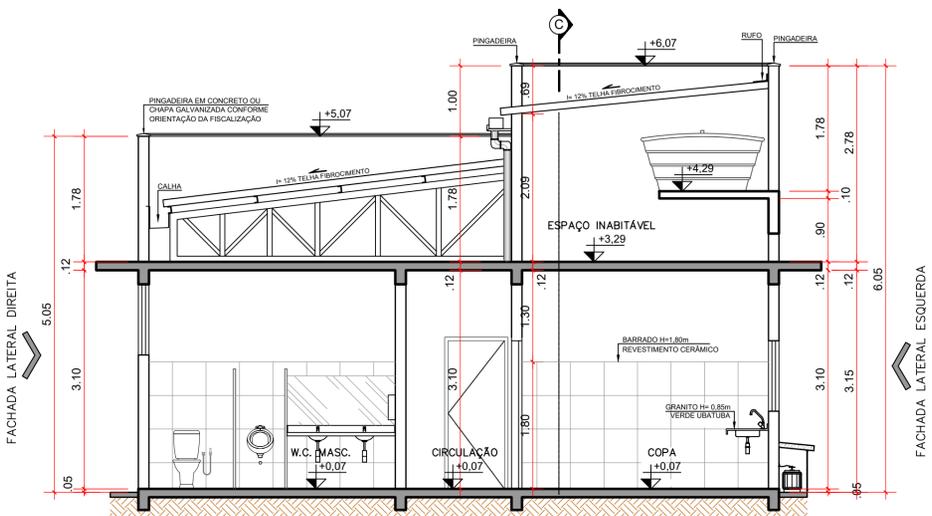


CORTE BB
escala: 1/50

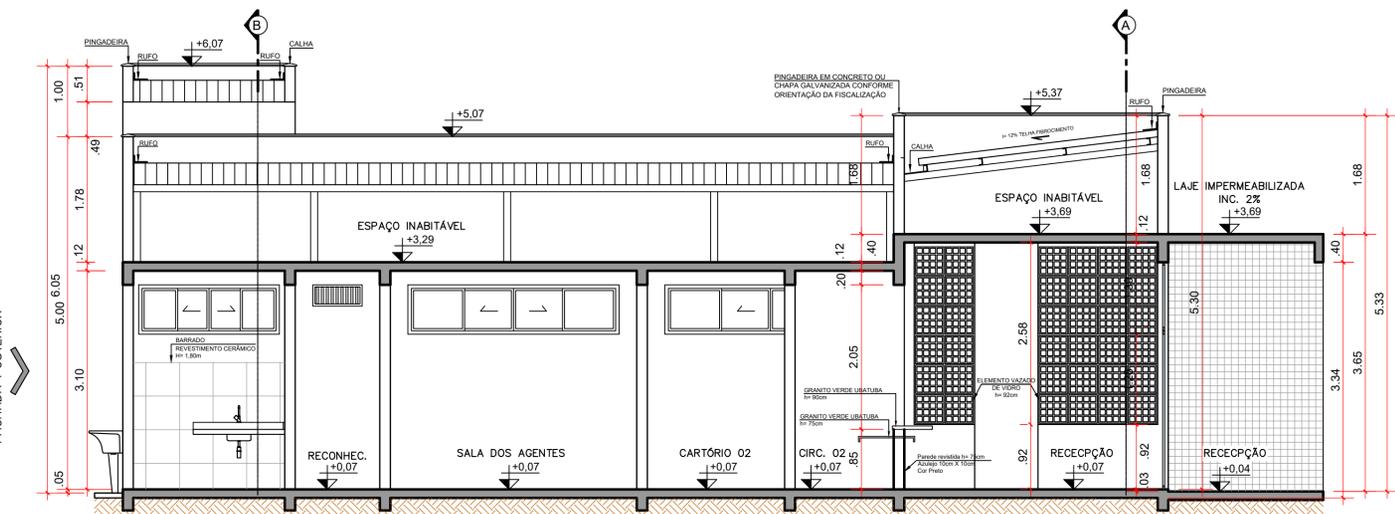


CORTE CC
escala: 1/50

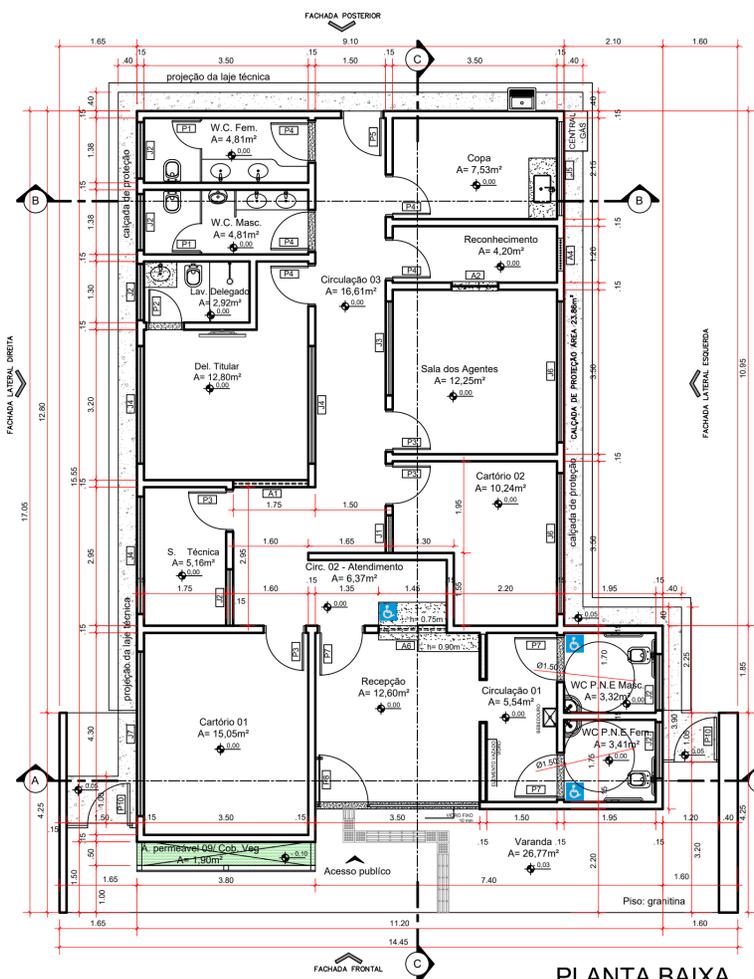


PLANTA BAIXA
escala: 1/75

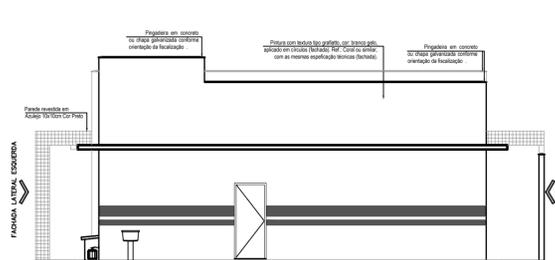


FACHA POSTERIOR
escala: 1/100

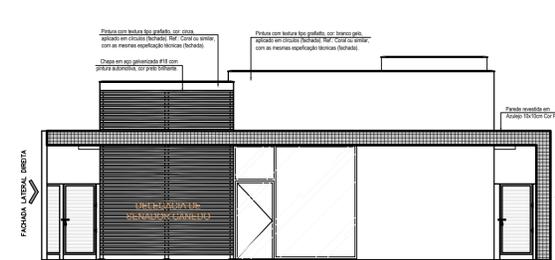

FACHA FRONTAL
escala: 1/100

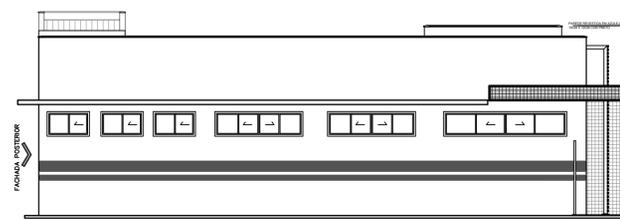

FACHA LATERAL DIREITA
escala: 1/100

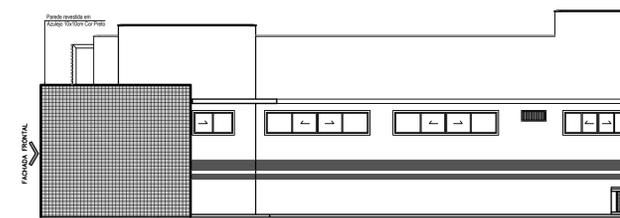

FACHA LATERAL ESQUERDA
escala: 1/100

QUADRO DE JANELAS DELEGACIA						
JANELAS	LARGURA	ALTURA	PEITORIL	TIPO ABERTURA	QUANT.	OBSERVAÇÃO
J1	80	70	210	CORRER 2 FOLHAS	01	ESQUADRIA ALUMINIO C/ VIDRO TEMPERADO INCOLOR 06mm
J2	120	70	210	CORRER 2 FOLHAS	06	ESQUADRIA ALUMINIO C/ VIDRO TEMPERADO INCOLOR 06mm
J3	200	70	210	CORRER 4 FOLHAS	01	ESQUADRIA ALUMINIO C/ VIDRO TEMPERADO INCOLOR 06mm
J4	250	70	210	CORRER 4 FOLHAS	03	ESQUADRIA ALUMINIO C/ VIDRO TEMPERADO INCOLOR 06mm
J5	200	100	110	CORRER 4 FOLHAS	01	ESQUADRIA ALUMINIO C/ VIDRO TEMPERADO INCOLOR 06mm
J6	300	70	210	CORRER 4 FOLHAS	02	ESQUADRIA ALUMINIO C/ VIDRO TEMPERADO INCOLOR 06mm
J7	350	70	210	CORRER 4 FOLHAS	01	ESQUADRIA ALUMINIO C/ VIDRO TEMPERADO INCOLOR 06mm

QUADRO DE ABERTURAS DELEGACIA						
JANELAS	LARGURA	ALTURA	PEITORIL	TIPO ABERTURA	QUANT.	OBSERVAÇÃO
A1	160	100	115	FIXO	01	VIDRO FIXO 8mm ESPELHADO
A2	100	135	75	FIXO	01	ESQUADRIA ALUMINIO C/ VIDRO DUPLIO 8mm TRANSLUCIDO PERFORADO 5mm
A3	80	80	100	FIXO	00	VIDRO FIXO 8mm ESPELHADO
A4	70	30	209	BARRA FIXA	01	AÇO CA 25 5/8"
A5	200	30	209	BARRA FIXA	00	AÇO CA 25 5/8"
A6	145	120	100	FIXO	01	VIDRO FIXO 8mm FUMÊ

QUADRO DE PORTAS					
PORTAS	LARGURA	ALTURA	TIPO ABERTURA	QUANT.	OBSERVAÇÃO
P1	60	180	ABRIR	02	PORTA DE ALUMINIO VENEZIANA - 1 FOLHA
P2	70	210	ABRIR	01	PORTA DE MADEIRA LISA 1 FOLHA
P3	80	210	ABRIR	04	PORTA DE MADEIRA LISA COM VISOR - 1 FOLHA
P4	80	210	ABRIR	05	PORTA DE MADEIRA LISA SEM VISOR - 1 FOLHA
P5	80	210	ABRIR	01	PORTA METALICA CHAPA LISA - 1 FOLHA
P6	80	210	ABRIR	00	PORTA METALICA GRADEADA AÇO CA 25 5/8" 1 FOLHA
P7	90	210	ABRIR	03	PORTA DE MADEIRA LISA 1 FOLHA
P8	90	210	ABRIR	01	PORTA DE VIDRO 10mm 1 FOLHA
P9	100	250	ABRIR	01	PORTA METALICO PADRAO AGETOP - 1 FOLHA (GRADE FRONTAL)
P10	100	250	ABRIR	02	PORTA METALICO 1 FOLHA ACESSO PEDESTRE PATEO SERVIDORES E FORÇAS
P11	300	250	CORRER	01	PORTA METALICO FECHADO 1 FOLHA (ESTACIONAMENTO)

APROVAÇÃO: PROCESSO Nº
 PREFEITURA DE SENADOR CANEDO
 SECRETARIA MUNICIPAL DE DESENVOLVIMENTO URBANO SUSTENTÁVEL-SEPLANH
 DIRETORIA DE ANÁLISE E APROVAÇÃO DE PROJETOS
 APROVADO
 EM

DELEGACIA DE SENADOR CANEDO

Endereço: Rua JC 19 Q 30 - Residencial Jardim Canedo I - Senador Canedo - GO
 COORDENADAS GEOGRÁFICAS: -16°41'39"S e -49°6'24"W
 EDIFICAÇÃO INSTITUCIONAL
 TÉRREO

Proprietário: POLÍCIA CIVIL - GO - CNPJ 37014 123 0001 - 91

Autor do Projeto: ENG. CIVIL - Cláudio Alves Dias CREA 7858 - D/GO
 Nº ART 102020075664


Co-Autor do Projeto:

Responsável Técnico:

2/3


DESCRIÇÃO DOS PAVIMENTOS:		TÉRREO	
CONTEÚDO:	PLANTA BAIXA CORTE AA, BB, e CC FACHADA FRONTAL FACHADA POSTERIOR FACHADA LATERAL DIREITA FACHADA LATERAL ESQUERDA QUADRO DE ABERTURAS / JANELAS / PORTAS	ÁREA DO TERRENO ORIGINAL:	3350,00m²
		ÁREA TOTAL DA CONSTRUÇÃO:	178,75m²
		ÁREA PAVIMENTADA:	193,79m²
		ÍNDICE CONTROLE CAPTAÇÃO ÁGUA PLUVIAL:	7,14m³
ÁREAS:	Área Pavimentada:	ÁREA:	7,14m³
	ÁRDUVO ARG. DP. S. CANEDO, R02	DATA:	ABRIL / 2020
		DESENHO:	LANA NATHALI

DETALHE 01 - BRISE

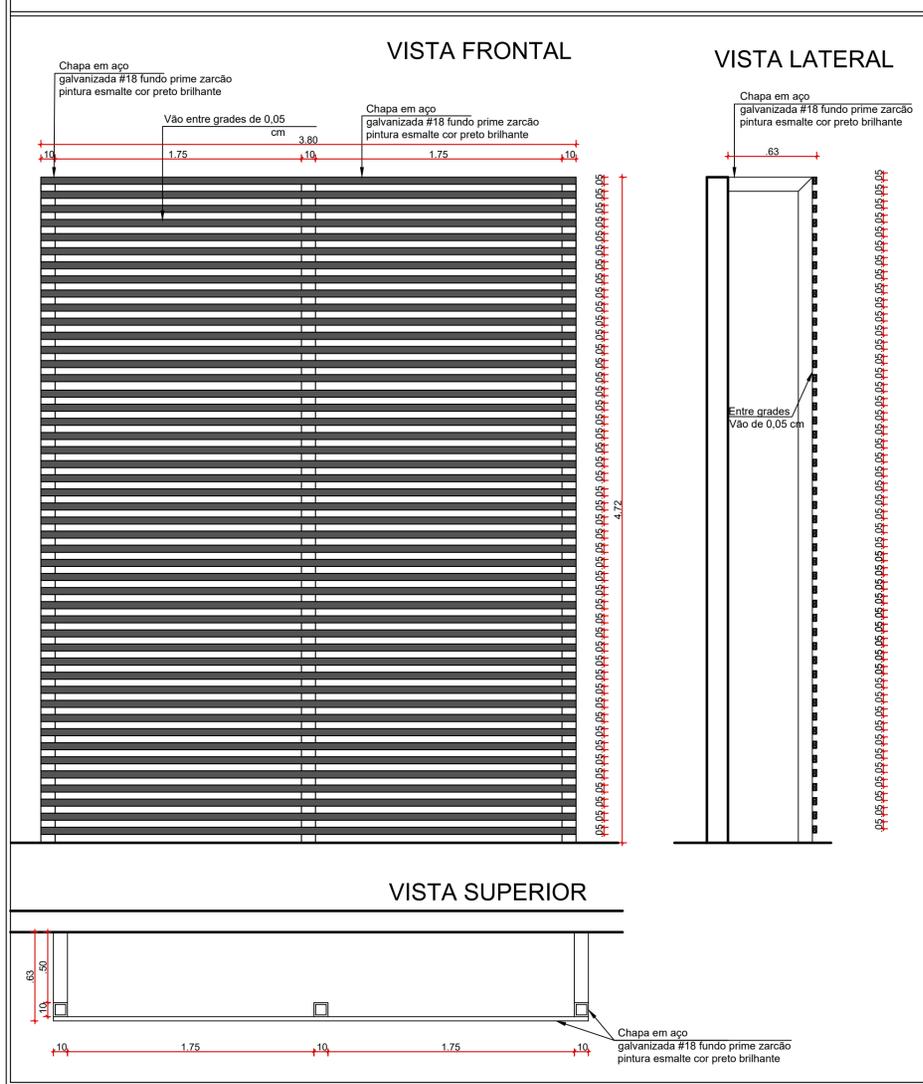


DET.01 - BRISE
escala: 1/25

DETALHE 03 - POÇO INFILTRAÇÃO

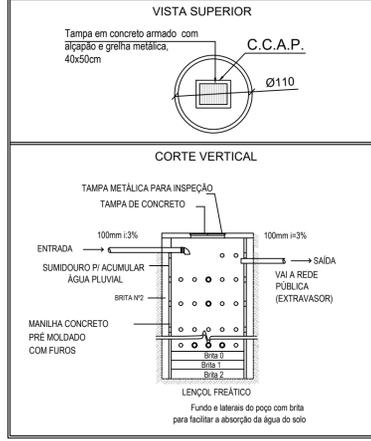


DET. 03 - POÇO DE INFILTRAÇÃO
escala: 1/50

DETALHE 04 - DEPÓSITO GLP

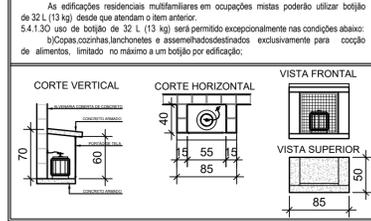


DETALHE 04 - DEPÓSITO GLP
escala: 1/50

DETALHE 02 - W.C. P.N.E.

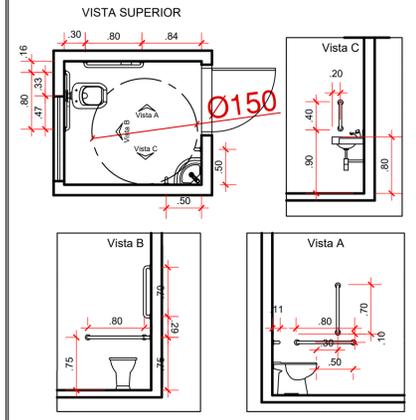


DETALHE 02 - WC PNE
escala: 1/50

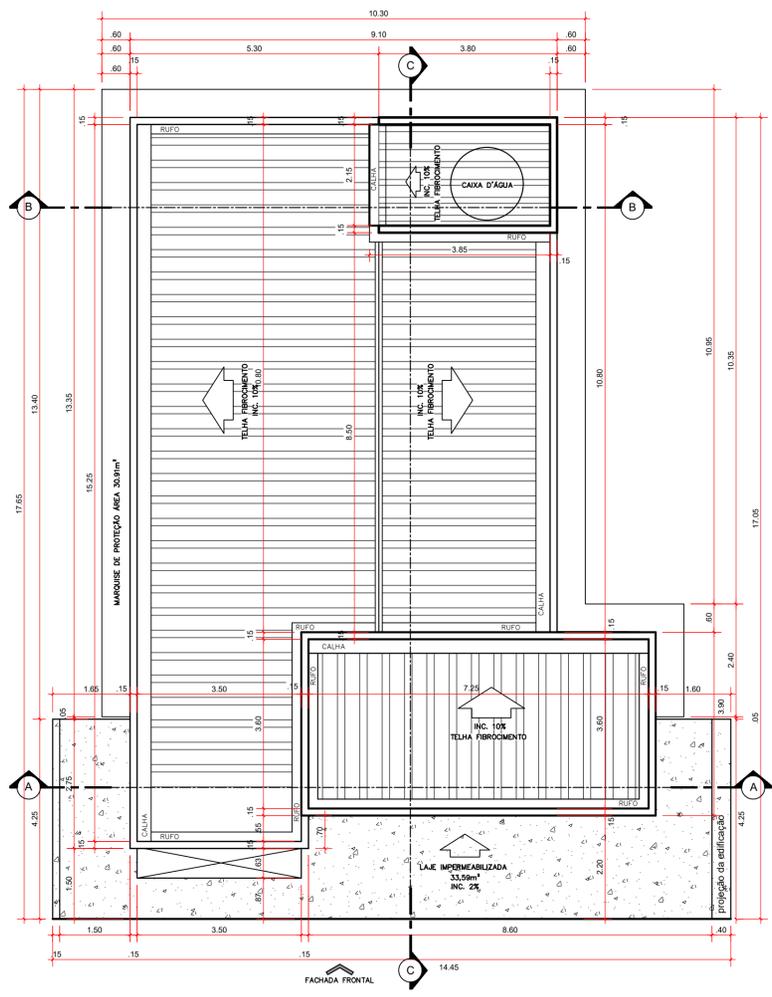


LAYOUT
escala: 1/75

DETALHE 05 - PINTURA MURO

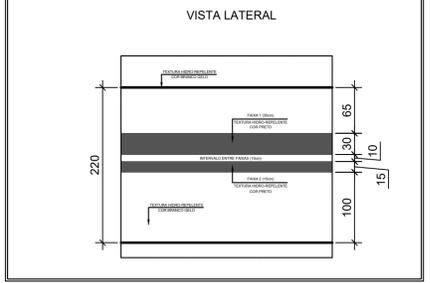

DETALHE 05 - MURO
escala: 1/50

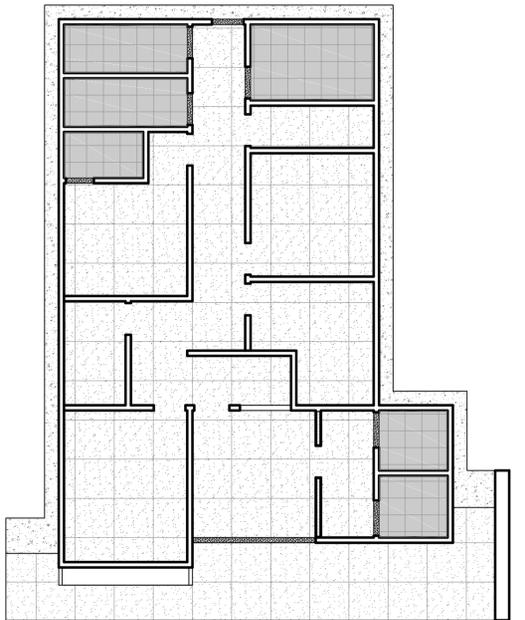

PAGINAÇÃO
escala: 1/100

LEGENDA - PAGINAÇÃO	
Área 26,89m²	Cerâmica 50cm x 50cm - Com alto coeficiente de atrito, alta resistência à umidade e abrasão.
Área 101,72m²	Granilite polido 8mm, grana fina. Cor cinza clara fundida com contra-piso.
Área 18,34m²	Concreto Rústico desempenado.
Área 1,49m²	Soleira - Granito Verde Ubatuba.

P1 (0,80x1,80)	P2 (0,70x2,10)	P3 (0,80x2,10)	P4 (0,80x2,10)	P5 (0,80x2,10)	P6 (0,90x2,10)	P7 (0,90x2,10)	P8 (0,90x2,10)	P9 (1,00x2,50)	P10 (1,00x2,50)	P11 (3,00x2,50)
PORTA DE ALUMÍNIO PPO VELOCIDADE ACOMODAMENTO ALUMÍNIO COR NATURAL, ABREIR. ALÇAR 2m.	PORTA DE MADEIRA LISA ACOMODAMENTO ALUMÍNIO PPO VELOCIDADE ACOMODAMENTO ALUMÍNIO COR NATURAL, ABREIR. ALÇAR 2m.	PORTA DE MADEIRA LISA SEM VÍDEO ACOMODAMENTO ALUMÍNIO PPO VELOCIDADE ACOMODAMENTO ALUMÍNIO COR NATURAL, ABREIR. ALÇAR 2m.	PORTA DE MADEIRA LISA SEM VÍDEO ACOMODAMENTO ALUMÍNIO PPO VELOCIDADE ACOMODAMENTO ALUMÍNIO COR NATURAL, ABREIR. ALÇAR 2m.	PORTA DE AÇO PPO VELOCIDADE ACOMODAMENTO ALUMÍNIO PPO VELOCIDADE ACOMODAMENTO ALUMÍNIO COR NATURAL, ABREIR. ALÇAR 2m.	PORTA METÁLICA GRANDEZA AÇO 01 2P ACOMODAMENTO ALUMÍNIO PPO VELOCIDADE ACOMODAMENTO ALUMÍNIO COR NATURAL, ABREIR. ALÇAR 2m.	PORTA DE MADEIRA LISA ACOMODAMENTO ALUMÍNIO PPO VELOCIDADE ACOMODAMENTO ALUMÍNIO COR NATURAL, ABREIR. ALÇAR 2m.	PORTA VIDRO TEMPERADO 10mm ABREIR. ACOMODAMENTO VÍDEO FUMÊ + FOLHA.	PORTA TELA GRANILITE ABREIR. ACOMODAMENTO COR PRETO 1 FOLHA.	PORTA METÁLICA ABREIR. ACOMODAMENTO COR PRETO 1 FOLHA.	PORTA METÁLICA RECORNO COM OMBRA ACOMODAMENTO COR PRETO 1 FOLHA. ABREIR.
180	210	210	210	210	210	210	210	250	250	250

DETALHE PORTAS
escala: 1/50

QUADRO MATERIAIS DE ACABAMENTO		
LOCAL	AMBIENTE	MATERIAL
PISO	Varanda Recepção	Granilite polido 8mm, grana fina. Cor cinza clara fundida com contra-piso
	Circulação 01	
	Circulação 02	
	Sala dos Agentes	
PAREDE	WC PNE Masculino	Cerâmica 45cm x 45cm
	WC PNE Feminino	
	Lavabo Delegado	
	WC Feminino	
	WC Masculino	
SOLEIRAS E BANCADAS	Em todos os ambientes / Conforme planta	Concreto Rústico Despenado
	Recepção	Granito Verde Ubatuba ou conforme orientação da fiscalização
TETO	Balcão Recepção	0,90 ao teto = pintura esmaltada, Cor: branco gelo Piso à 0,90m = cerâmica 10cm x 10cm, Cor: branco
	Varanda Recepção	0,90 ao teto = pintura esmaltada, Cor: branco gelo Piso à 0,90m = cerâmica 10cm x 10cm, Cor: preto
	Varanda Circulação 01	Pintura esmaltada do piso à 2.10m Pintura semi-brilho de 2.10m ao teto. Cor branco gelo
	Circulação 02	
METAL	Porta Metálica	Tinta: Esmalte Sintético, Cor Preto brilhante
	Janelas Brise	
MADEIRA	Portas	Base: Selador, Cor natural

APROVAÇÃO:

PROCESSO Nº
 PREFEITURA DE SENADOR CANEDO
 SECRETARIA MUNICIPAL DE DESENVOLVIMENTO URBANO SUSTENTÁVEL-SEPLANH
 DIRETORIA DE ANÁLISE E APROVAÇÃO DE PROJETOS
 APROVADO
 EM

DELEGACIA DE SENADOR CANEDO

Endereço: Rua JC 19 Q 30 - Residencial Jardim Canedo I - Senador Canedo - GO
 COORDENADAS GEOGRÁFICAS: -16°41'39"S e -49°6'24"W

EDIFICAÇÃO INSTITUCIONAL
TÉRREO

Proprietário: POLÍCIA CIVIL - GO - CNPJ 37014 123 0001 - 91

Autor do Projeto: ENG. CIVIL - Cláudio Alves Dias CREA 7858 - D/GO
 Nº ART 102020075664

Co-Autor do Projeto:

Responsável Técnico:

DESCRIÇÃO DOS PAVIMENTOS	ÁREA DO TERRENO ORIGINAL:	FOLHA:
TÉRREO	3350,00m²	3/3
QUADRO MATERIAIS DE ACABAMENTO	ÁREA TOTAL DA CONSTRUÇÃO:	
DET.01 - BRISE	178,75m²	
DET.02 - WC PNE	193,79m²	
DET.03 - POÇO DE INFILTRAÇÃO	7,14m²	
DET.04 - DEPÓSITO GLP		
DET.05 - MURO		
DETALHE PORTAS		
PLANTA COBERTURA		
ÁREAS:	Área Permeável:	DATA: ABRIL / 2020
		DESENHO: LANA NATHALI
		ARQUIVO: ARO_DP_S_CANEDO_R02

