





IMAGEM 01  
sem escala




IMAGEM 02  
sem escala

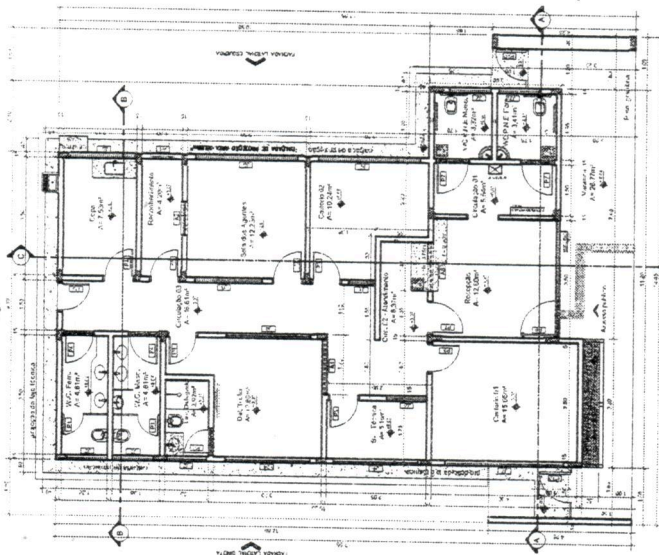


PLANTA BAIXA  
escala: 1/75

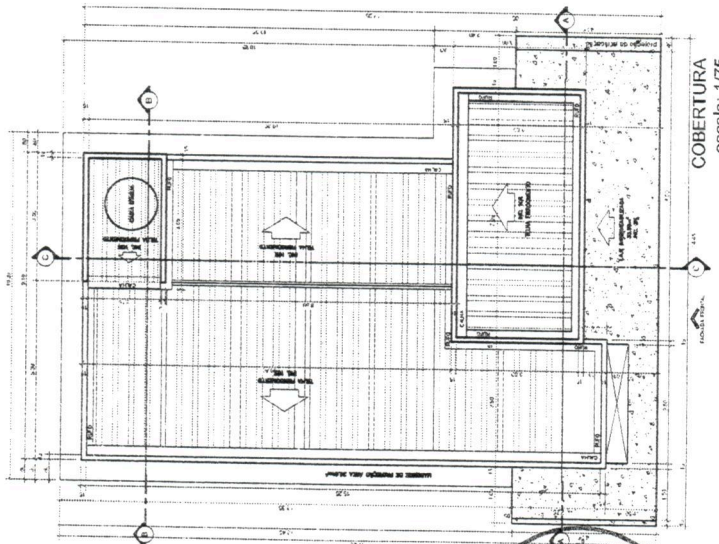

COBERTURA  
escala: 1/75

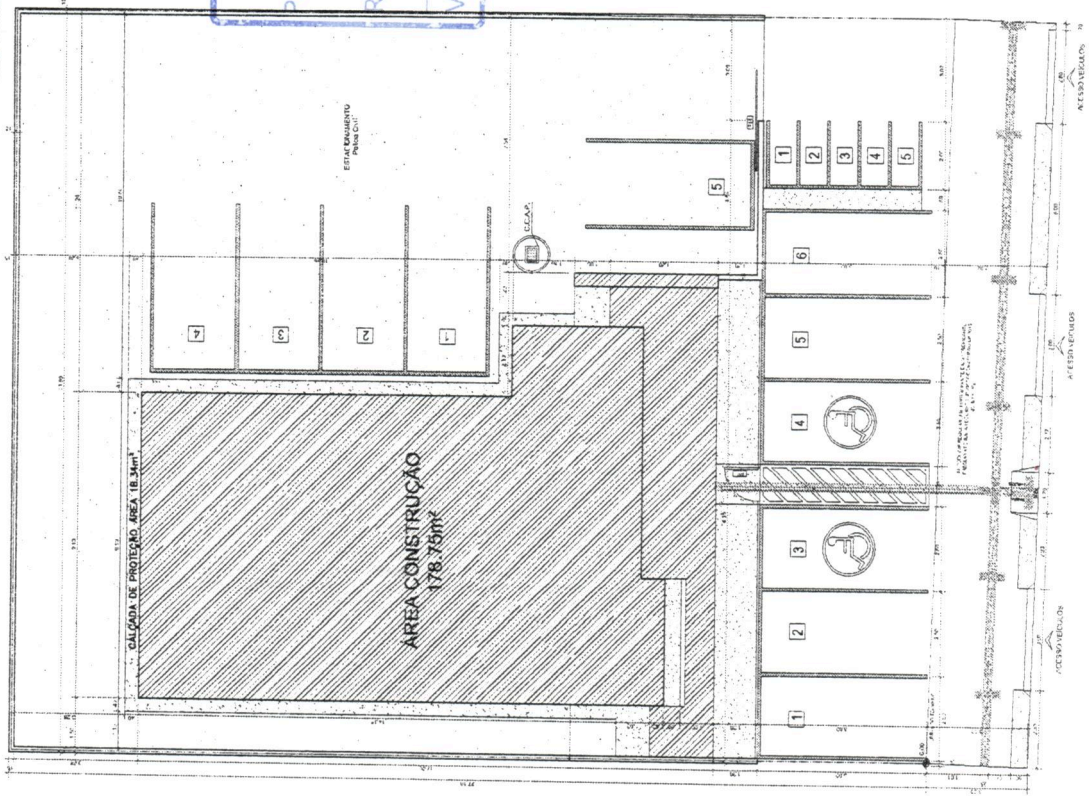

LOCALIZAÇÃO  
escala: 1/75

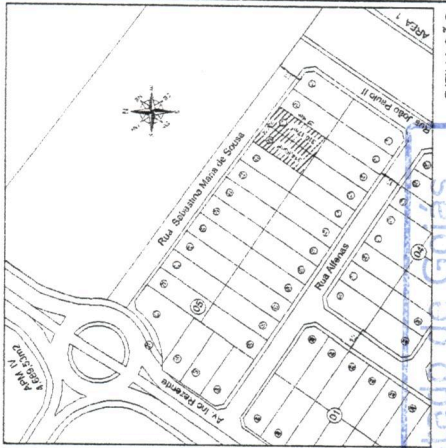

SITUAÇÃO  
escala: 1/1250

Estado de Goiás  
Prefeitura Municipal de Mineiros  
PROJETO APROVADO  
Registro nº 2021.020504

10 / 05 / 2021

Visto:

PROF. CARLOS ALBERTO  
ARQUITETO

ARQUITETURA - APROVAÇÃO

DELEGACIA DE MINEIROS

EDIFICAÇÃO INSTITUCIONAL

TERMEIO

PROJ. Nº 1021/2021

PROJ. Nº 1021/2021

1/3





QUADRO DE JANELAS DELEGACIA						
SELAJ	LARGURA	ALTURA	TIPO ABERTURA	QUANT.	DESCRIÇÃO	REVISÃO
J1	60	70	210	01	CONTEINER	
J2	107	70	210	06	JANELAS	
J3	200	70	210	01	JANELA ABERTURA	
J4	500	70	210	01	JANELA ABERTURA	
J5	500	100	180	01	JANELA ABERTURA	
J6	500	70	210	01	JANELA ABERTURA	
J7	500	70	210	01	JANELA ABERTURA	

QUADRO DE ABERTURAS DELEGACIA					
JANELAS	LARGURA	ALTURA	TIPO ABERTURA	QUANT.	DESCRIÇÃO
A1	100	115	180	01	JANELA ABERTURA
A2	100	135	75	01	JANELA ABERTURA
A3	60	60	100	00	JANELA ABERTURA
A4	70	30	200	00	JANELA ABERTURA
A5	200	30	200	00	JANELA ABERTURA
A6	180	100	180	01	JANELA ABERTURA

QUADRO DE PORTAS					
PORTAS	LARGURA	ALTURA	TIPO ABERTURA	QUANT.	DESCRIÇÃO
P1	60	186	240	01	JANELA ABERTURA
P2	70	210	190	01	PORTA ABERTURA
P3	60	210	190	04	PORTAS ABERTURAS
P4	50	210	190	06	PORTAS ABERTURAS
P5	60	210	190	01	PORTA ABERTURA
P6	60	210	190	01	PORTA ABERTURA
P7	60	210	190	01	PORTA ABERTURA
P8	60	210	190	01	PORTA ABERTURA
P9	100	210	190	01	PORTA ABERTURA
P10	100	210	190	01	PORTA ABERTURA
P11	300	250	180	01	PORTA ABERTURA

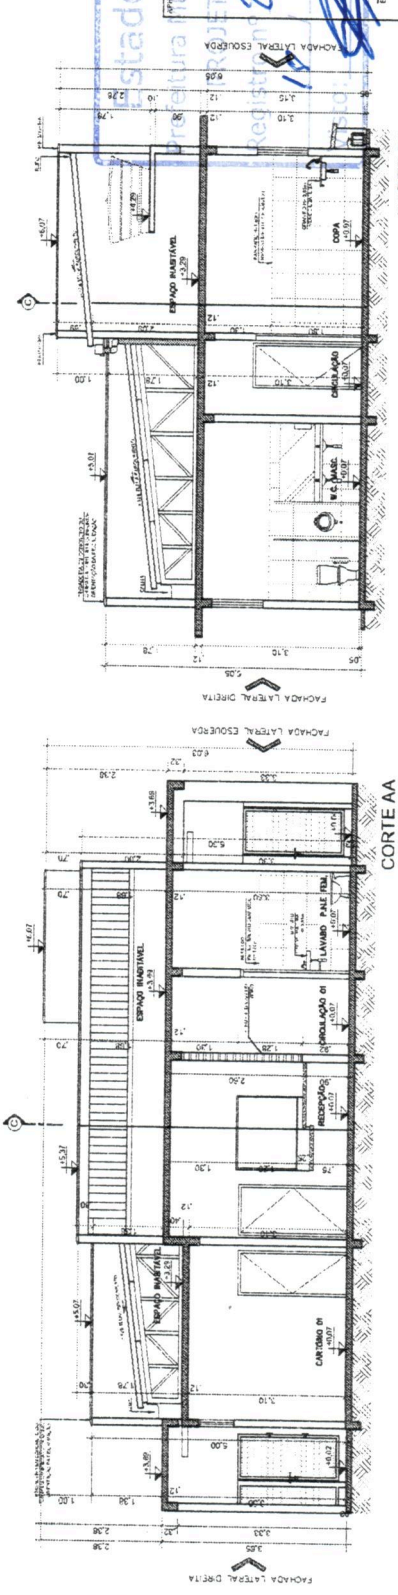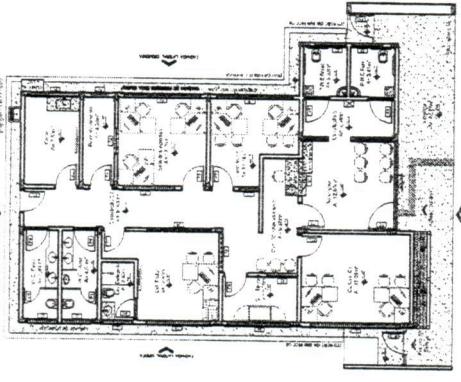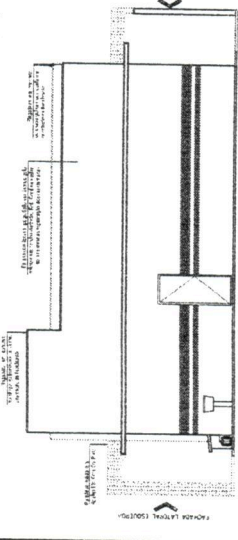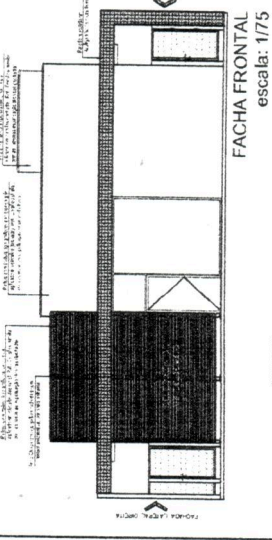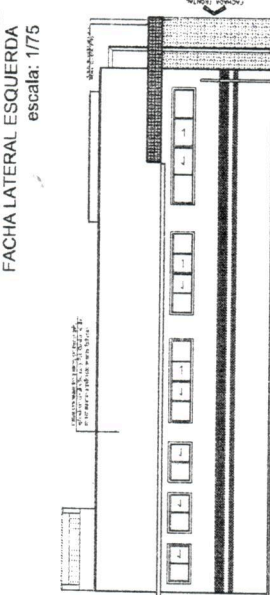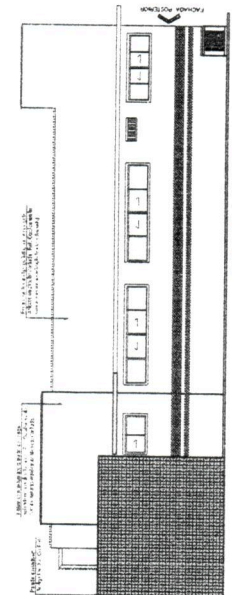

CORTE BB escala: 1/50

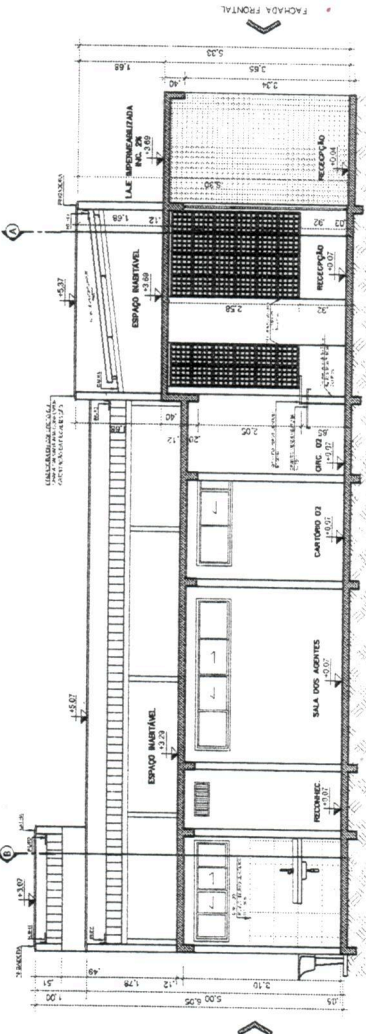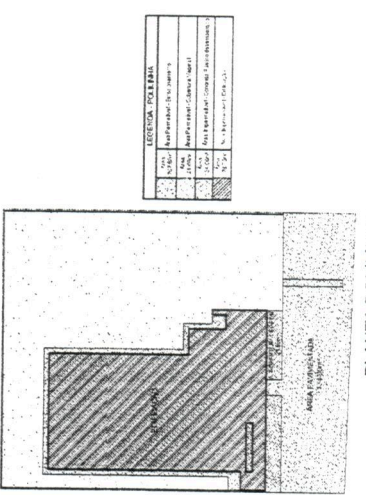

PLANTA POLILINHA escala: 1/200

PROJETO APROVADO  
 2021.02.08.01  
 18/05/2021  
**ARQUITETURA - APROVAÇÃO**  
**DELEGACIA DE MINEIROS**  
 COORDENADOR: UGRIBAS MATEUS PEREIRA DE SOUZA  
 ESTUDO: Rua S. Fabiano Gomes de Sá, Caixa Postal 10.124, Vila União, S. L. Marília - SP

PROJETADE	FLAVIO CURI - UEP - UNIV. EST. MARÍLIA
PROJETADE	PAULINA CARVALHO DE SOUZA
PROJETADE	ADRIANA AUGUSTO DE SOUZA
PROJETADE	ARQUETA HERNANDEZ
PROJETADE	BRUNO V. B. DE SOUZA
PROJETADE	WILLIAM RIBEIRO

FUN. CREA - Fundação Coordenação de Atividades Registradas de Engenharia de Arquitetura e Urbanismo  
 Nº 14711505/0006/010  
 13/05/2021

REVISÃO Nº 1  
 21/05/2021  
 21/05/2021  
 21/05/2021  
 21/05/2021

2/3

