




DETALHE EM PLANTA BAIXA MURO COM GRADIL
ESCALA 1:25

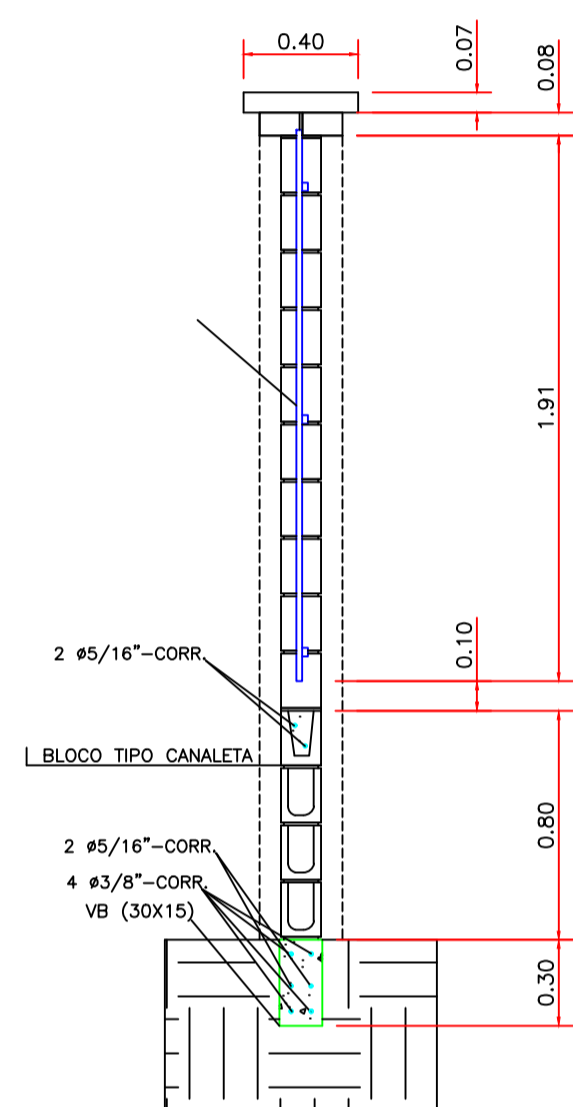

DETALHE CORTE BB MURO COM GRADIL
ESCALA 1:25

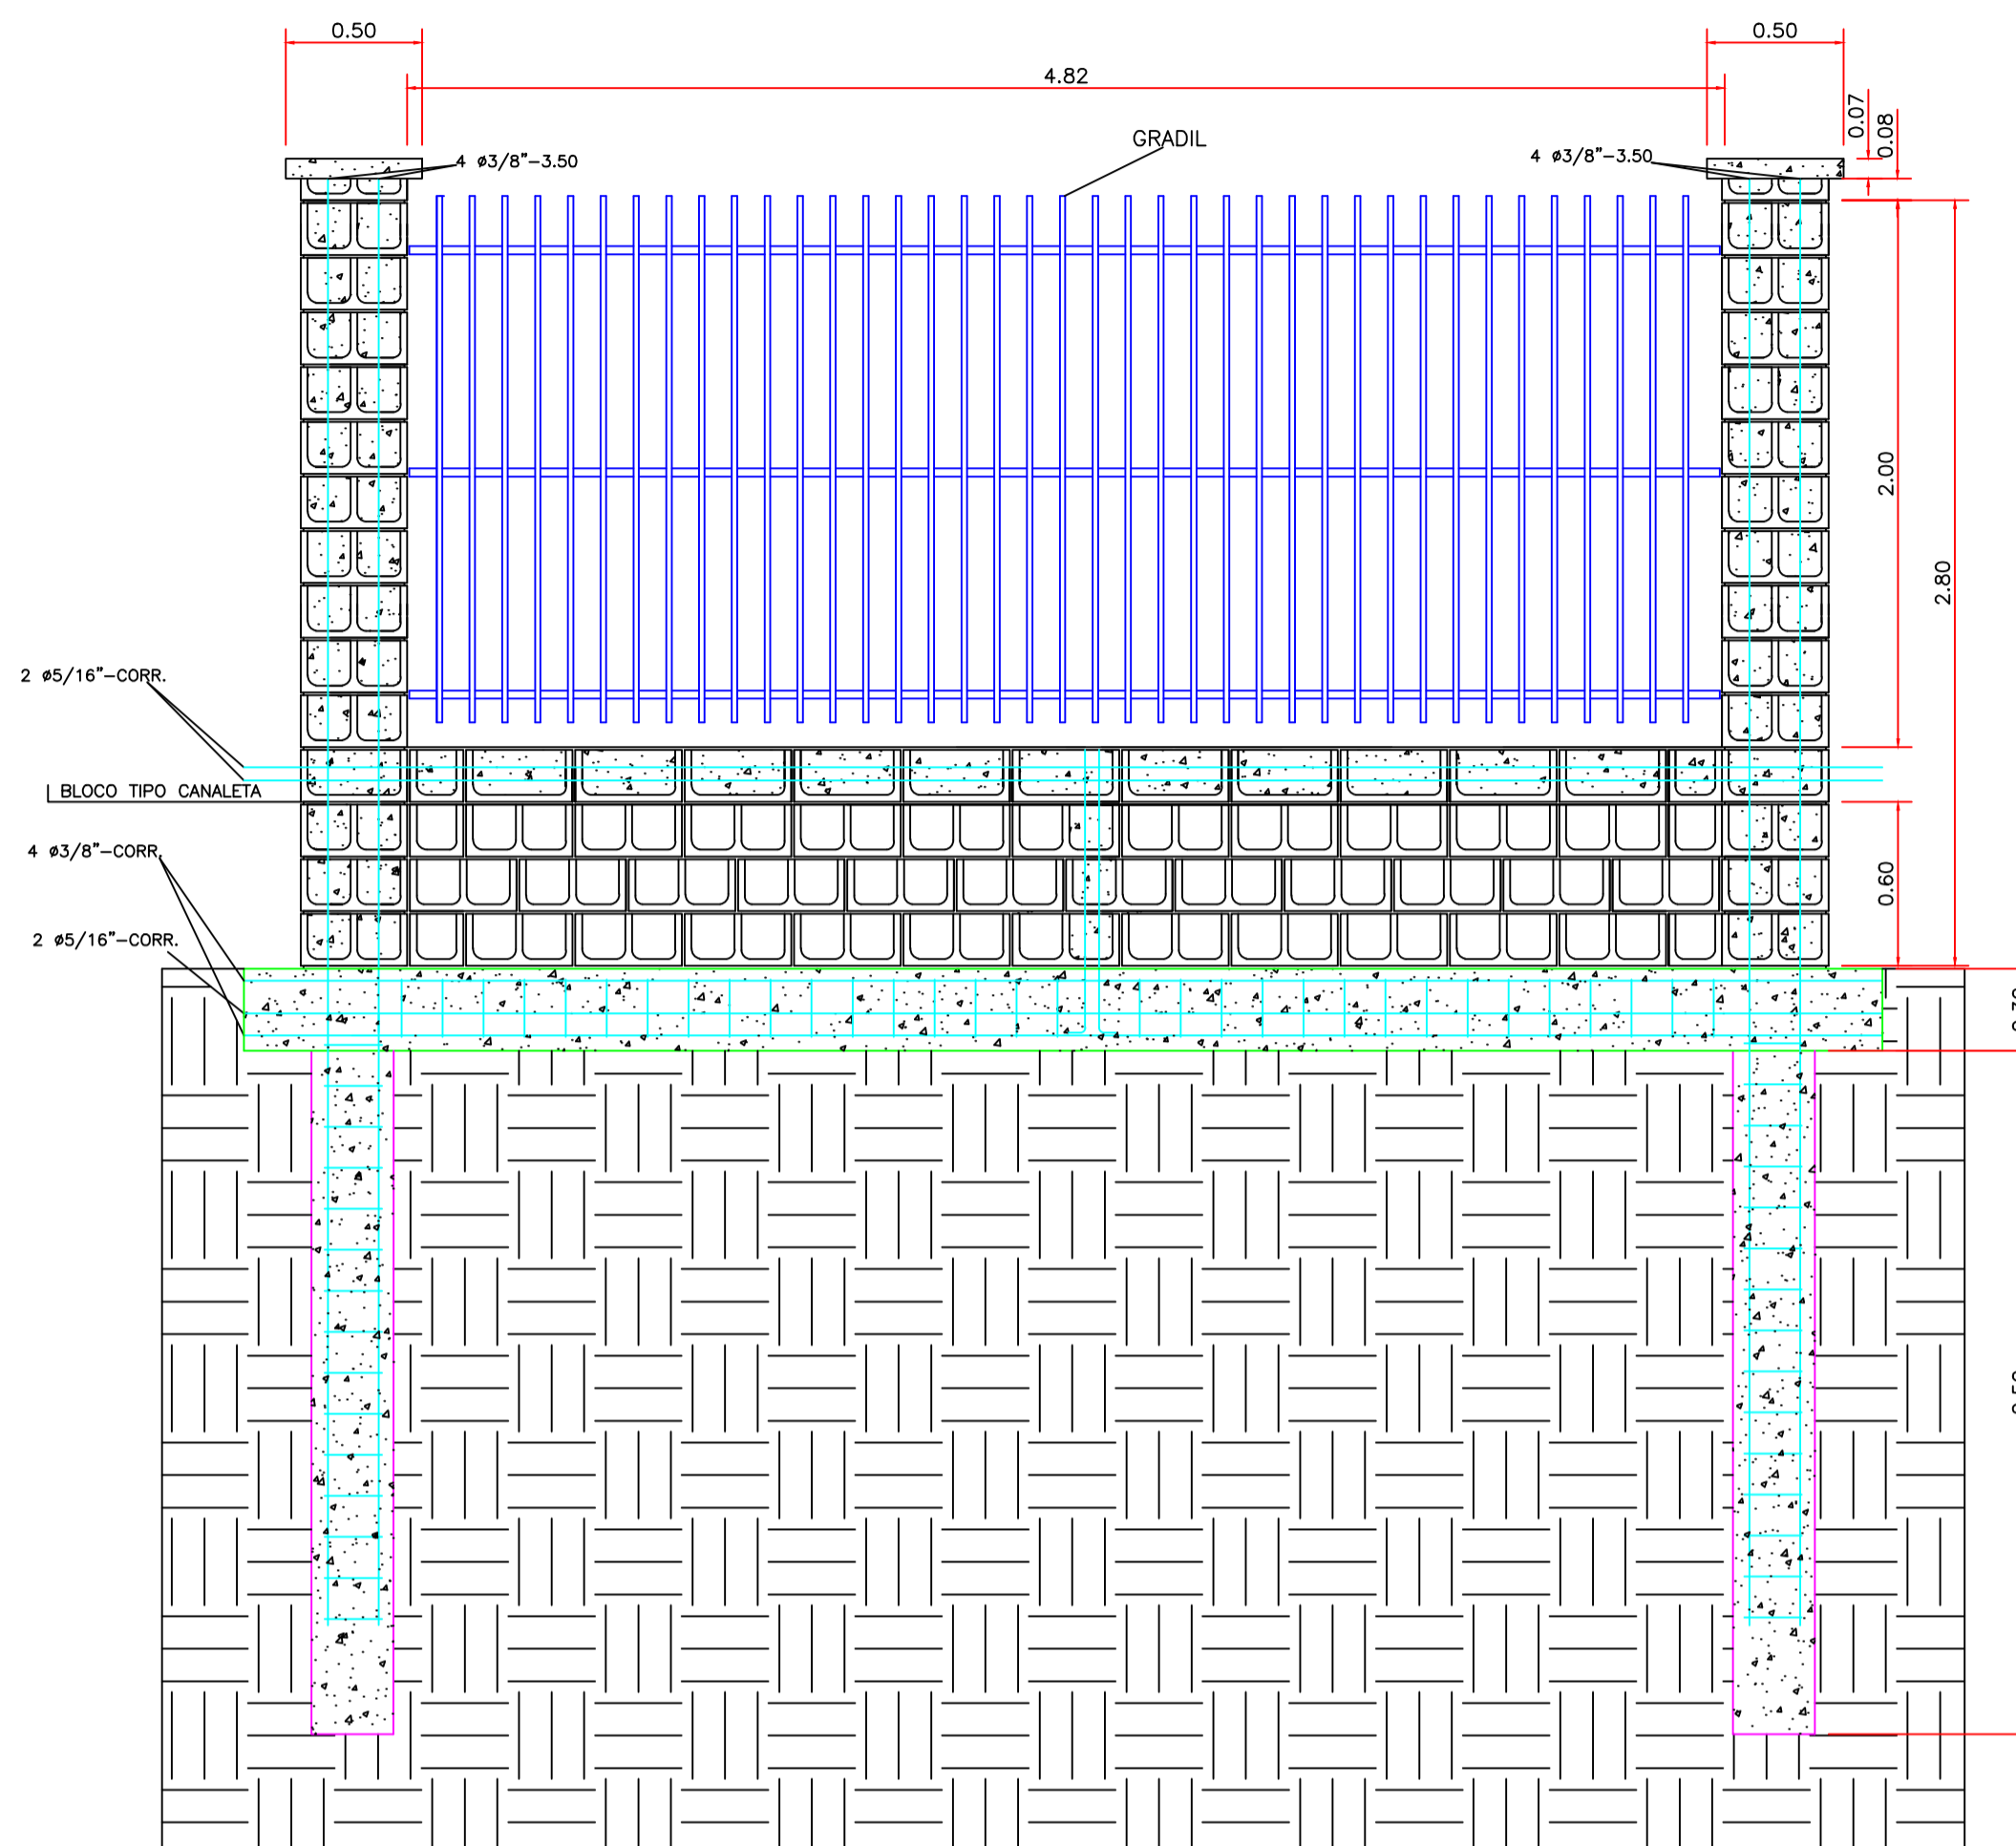

DETALHE CORTE AA MURO COM GRADIL
ESCALA 1:25

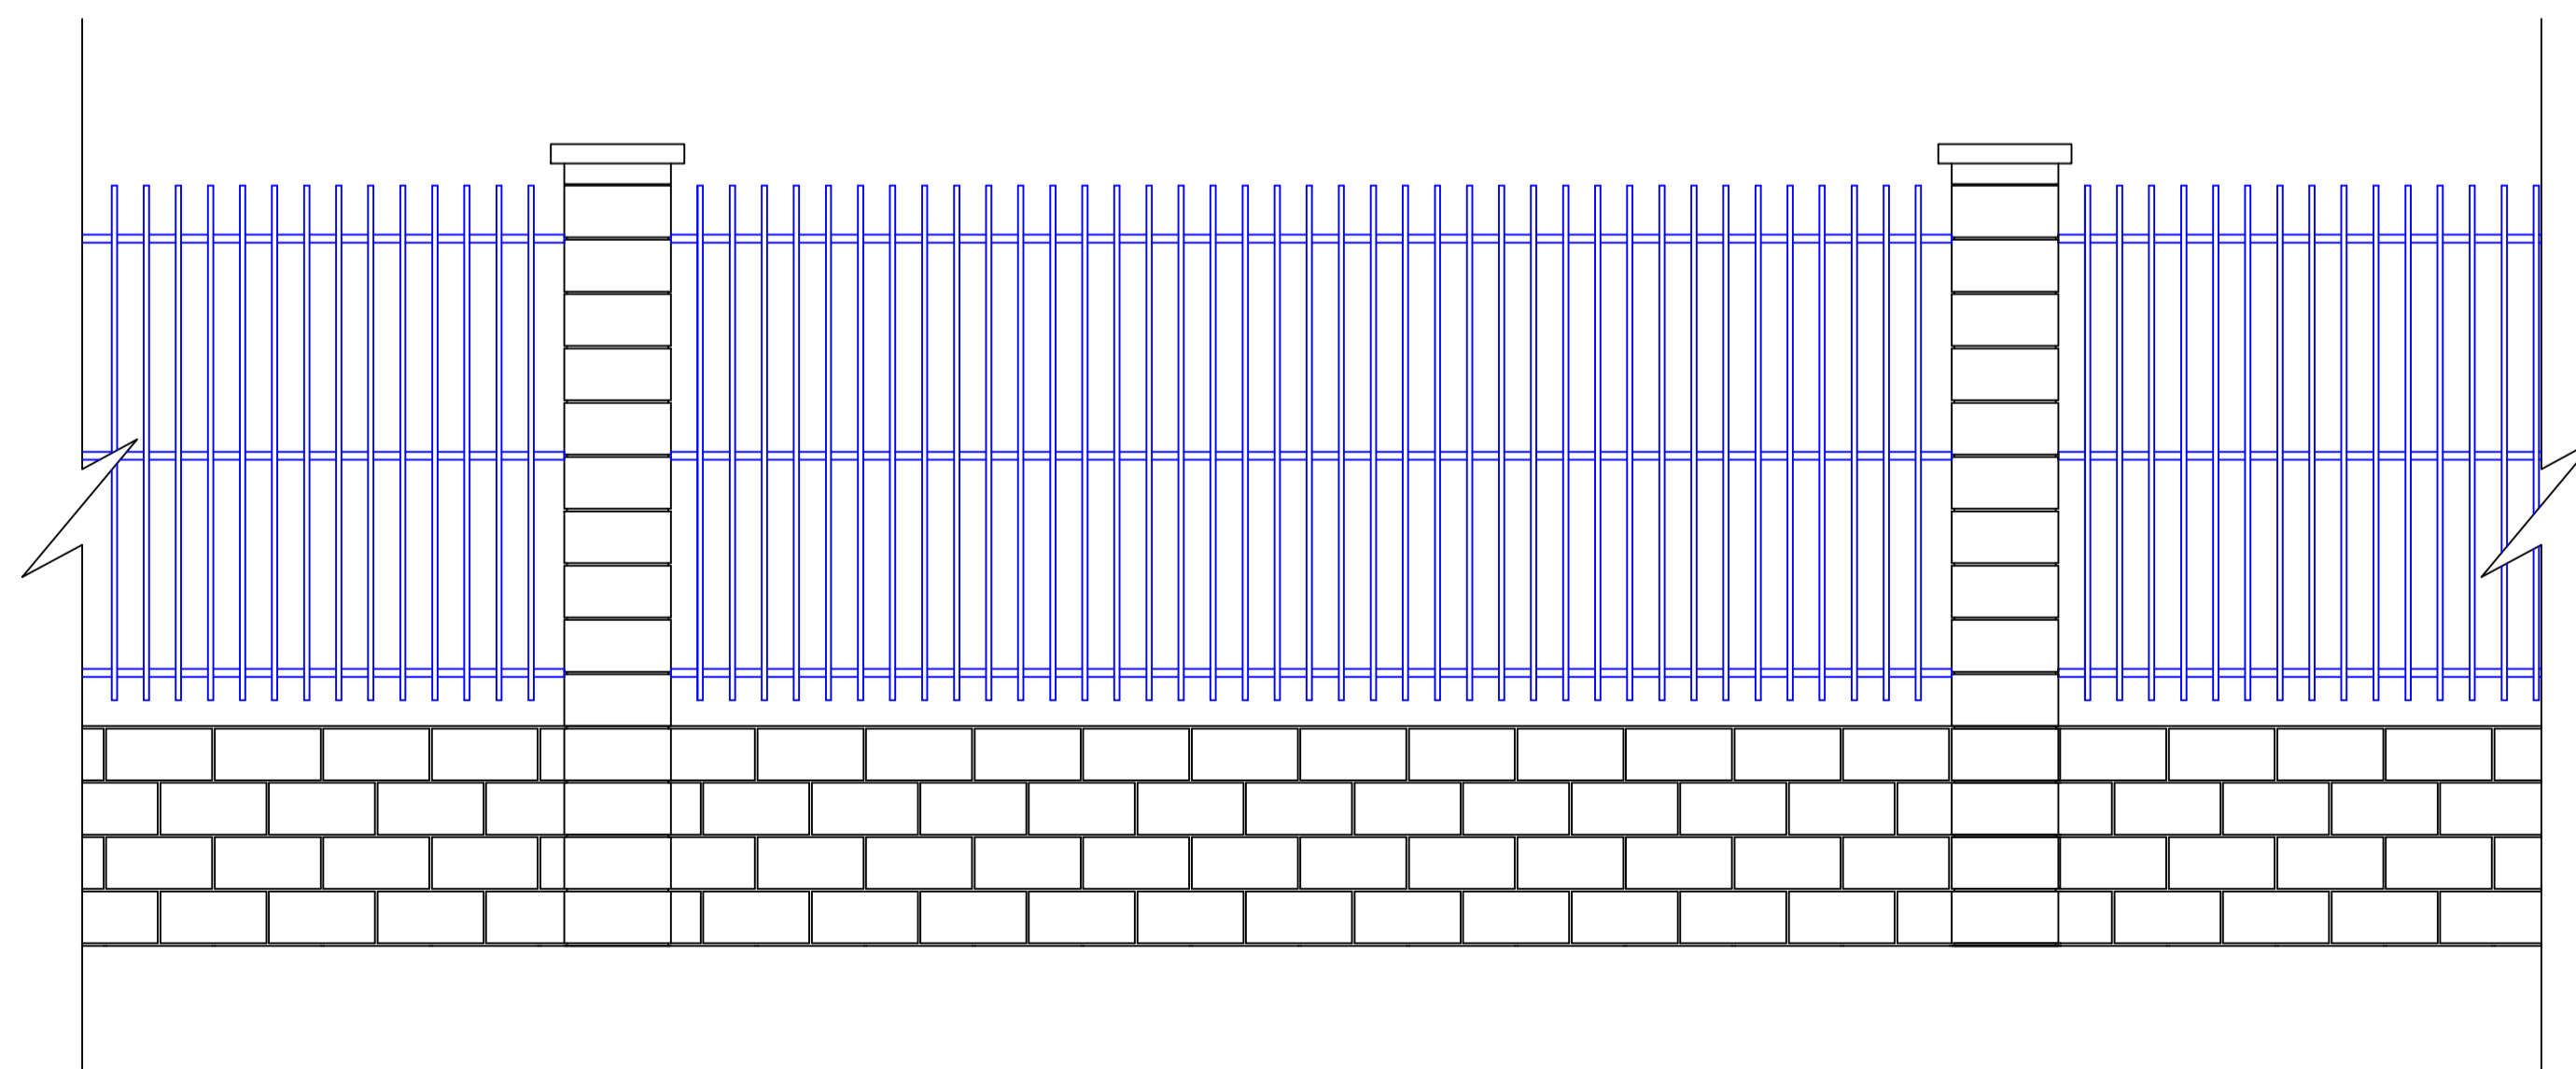

DETALHE FACHADA MURO COM GRADIL
ESCALA 1:25

APROVAÇÃO:	
<p>PROCESSO N° _____</p> <p>PROPOSTA DE OBRAS</p> <p>EXERCÍCIO DE FUNÇÃO DE PROJEÇÃO DE OBRAS</p> <p>PRÉ-PROPOSTA DE PROJETO</p> <p>APPROVADO</p> <p>EM _____</p>	
ARQUITETURA	
Construção	
<p>Endereço: Comando da Academia de Polícia Militar do Estado de Goiás</p> <p>Rua 252 nº 21, Setor Leste Universitário</p> <p>Goiânia - GO - CEP: 74603-240</p>	
<p>Proprietário: POLÍCIA MILITAR DO ESTADO DE GOIÁS</p> <p>Responsável Técnico: TENENTE CORONEL GOPM FRANCISCO DE ASSIS FERREIRA RAMOS JUBE</p> <p>Coordenador do projeto: Chefe do Escritório de Projetos da PMGO - PM8</p>	
<p>Autor do projeto: 3º SARGENTO PM ALEXSANDRO DA SILVEIRA</p> <p>ENGENHEIRO CIVIL - CREA: 111827/2004/GO</p> <p>SOLDADO PM MYHRES LUIZ DOS SANTOS</p> <p>ARQUITETO E URBANISTA - CAUBR: 25906-9</p>	
<p>Descrição: MURO COM GRADIL DETALHE PLANTA + CORTE AA + CORTE BB + FACHADA</p>	
<p>CONTÉUDO:</p> <p>PROJETO PARA IMPLANTAÇÃO DO MURO NO CAMPUS</p>	<p>ÁREA DO TERRENO ORIGINAL: _____</p> <p>ÁREA DO TERRENO POR EDIFICAÇÃO: _____</p> <p>ÁREA TOTAL DA CONSTRUÇÃO: _____</p> <p>PREÇO DE CONSTRUÇÃO: R\$ 666.78MP</p> <p>PREÇO: R\$ 666.78MP</p> <p>PROJETO: PROJETO ARQUITETÔNICO</p> <p>FOLHA: 3/4</p>