




○ DETALHE EM PLANTA BAIXA
ESCALA 1:25

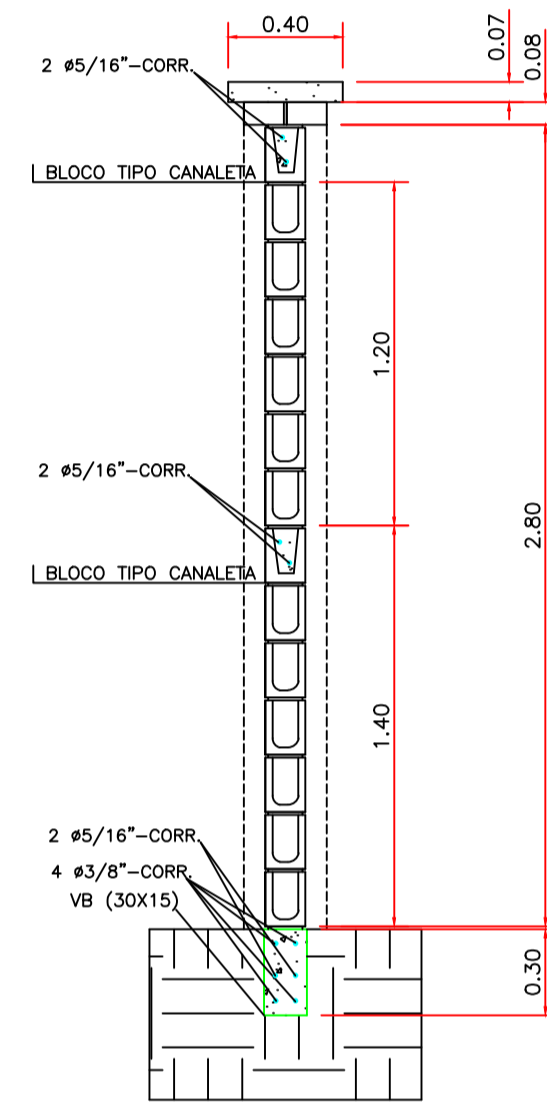

○ DETALHE CORTE BB
ESCALA 1:25

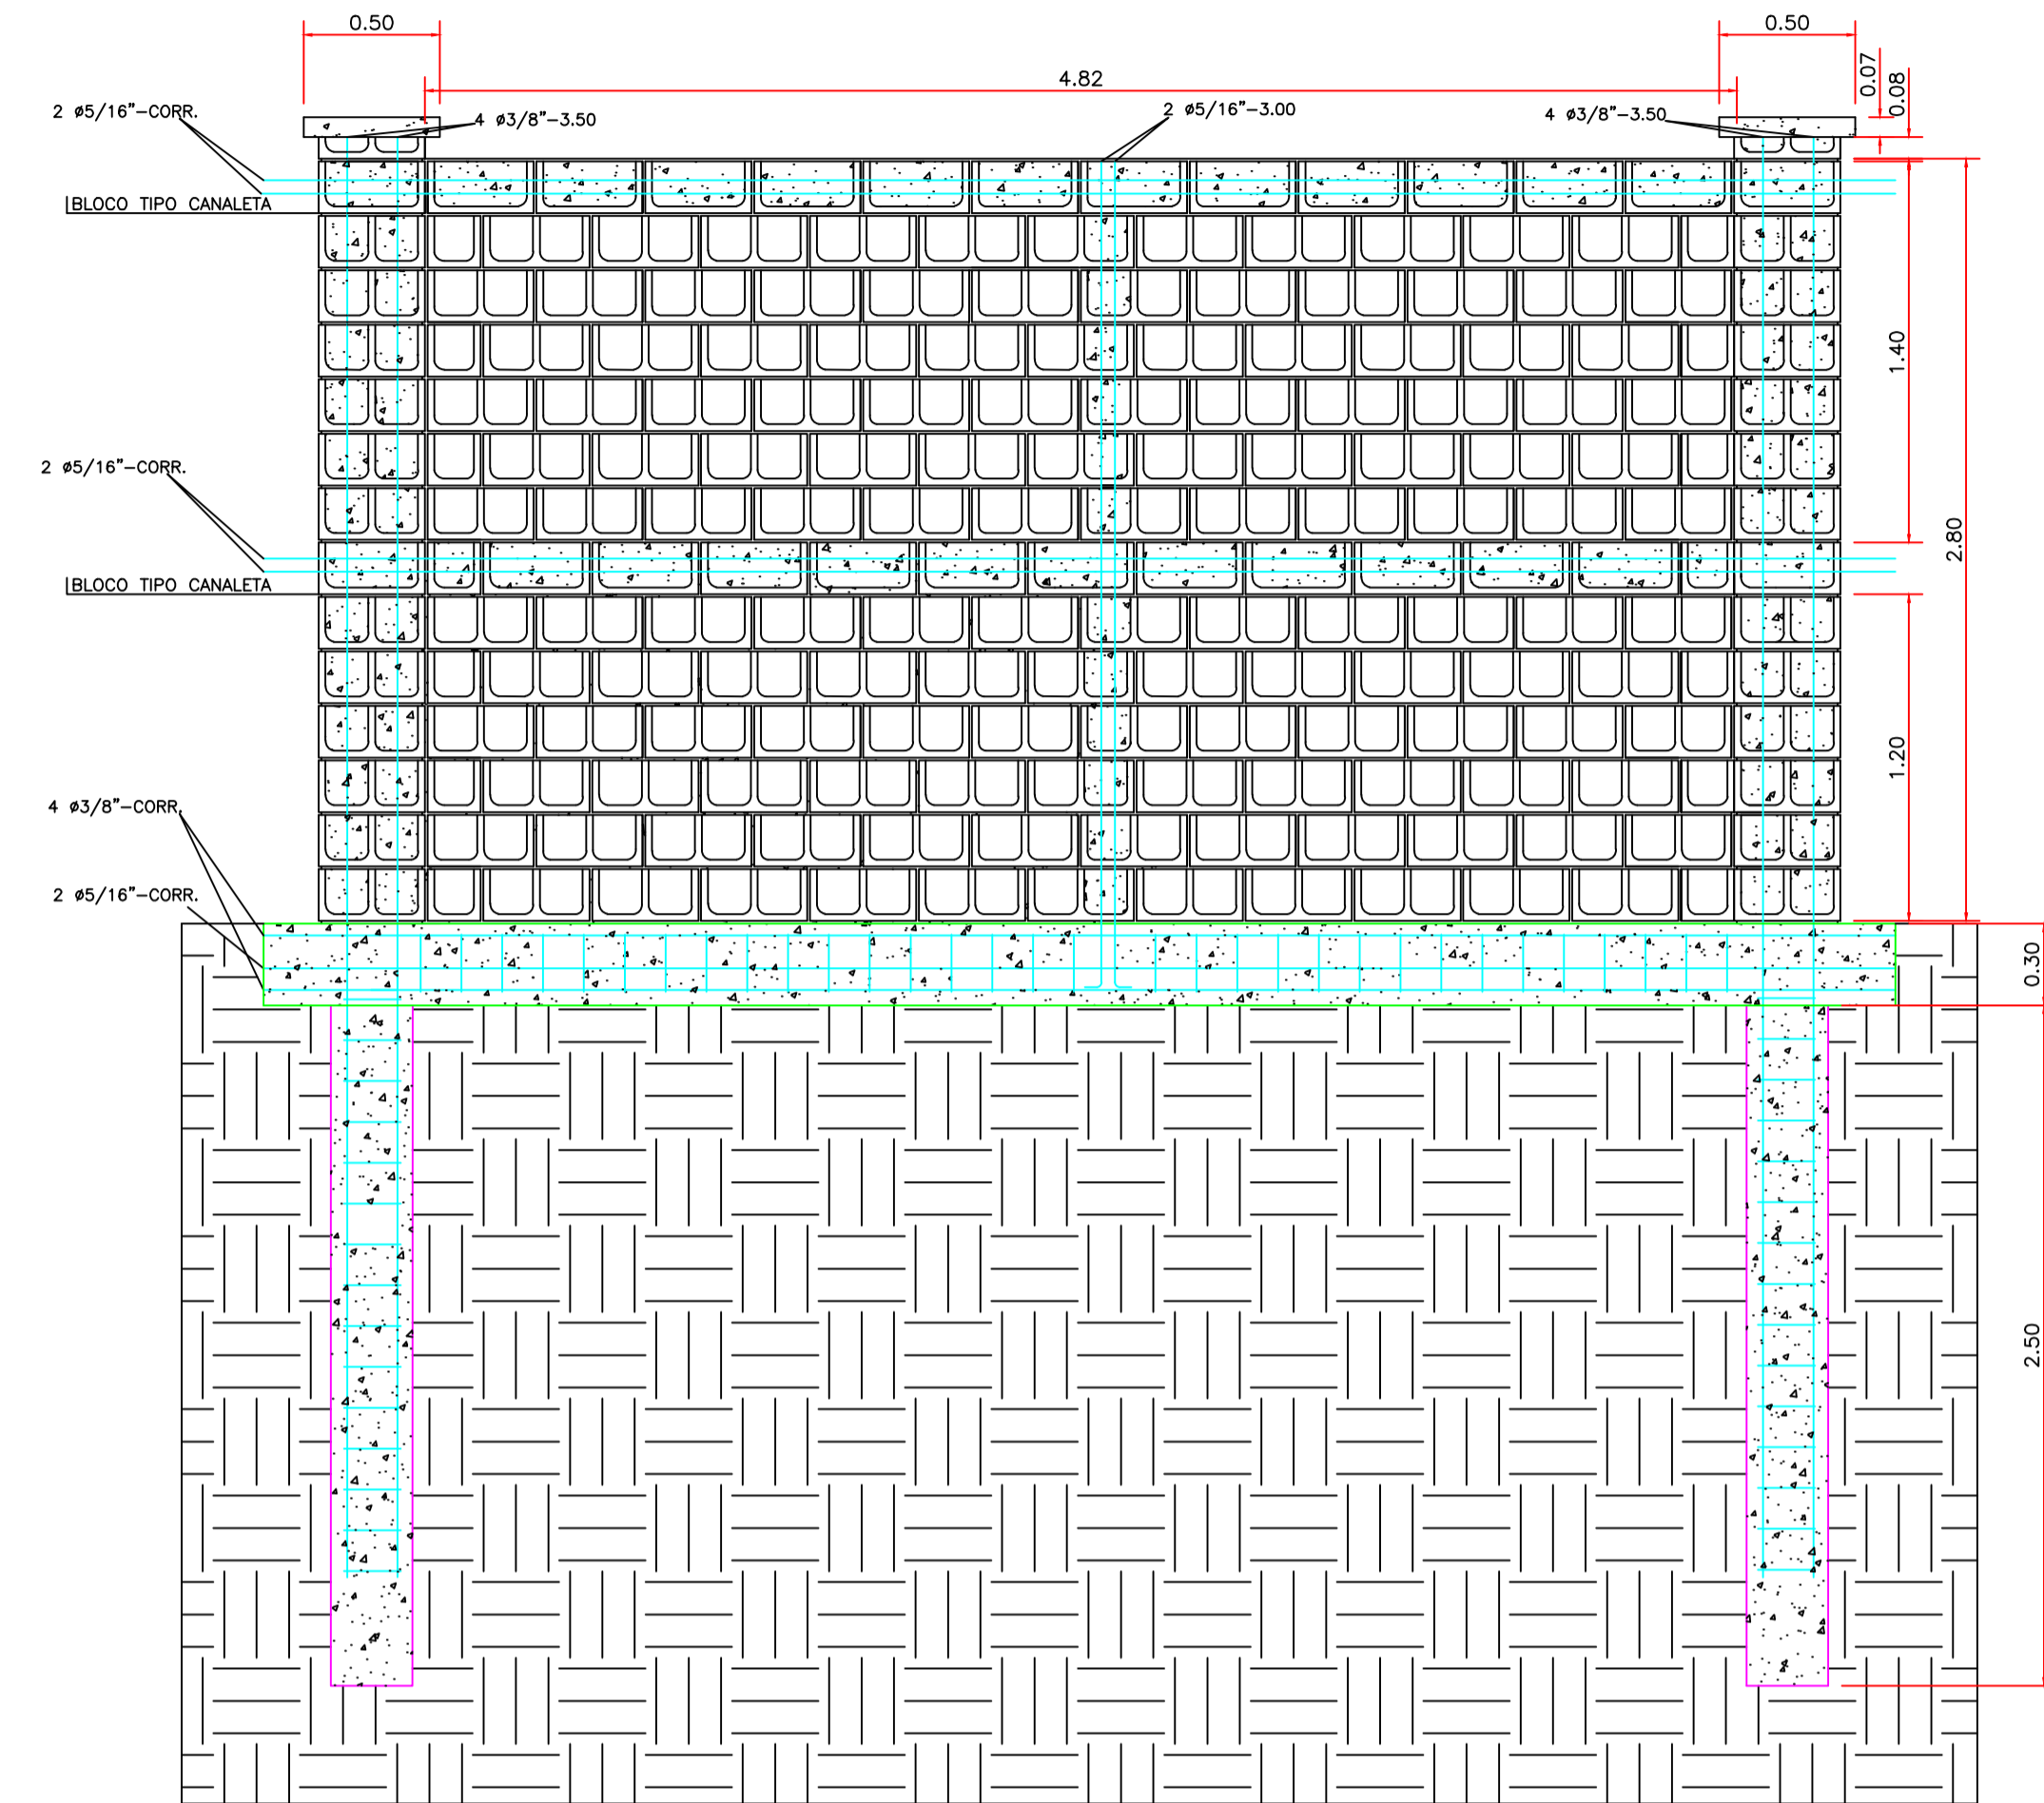

○ DETALHE CORTE AA
ESCALA 1:25

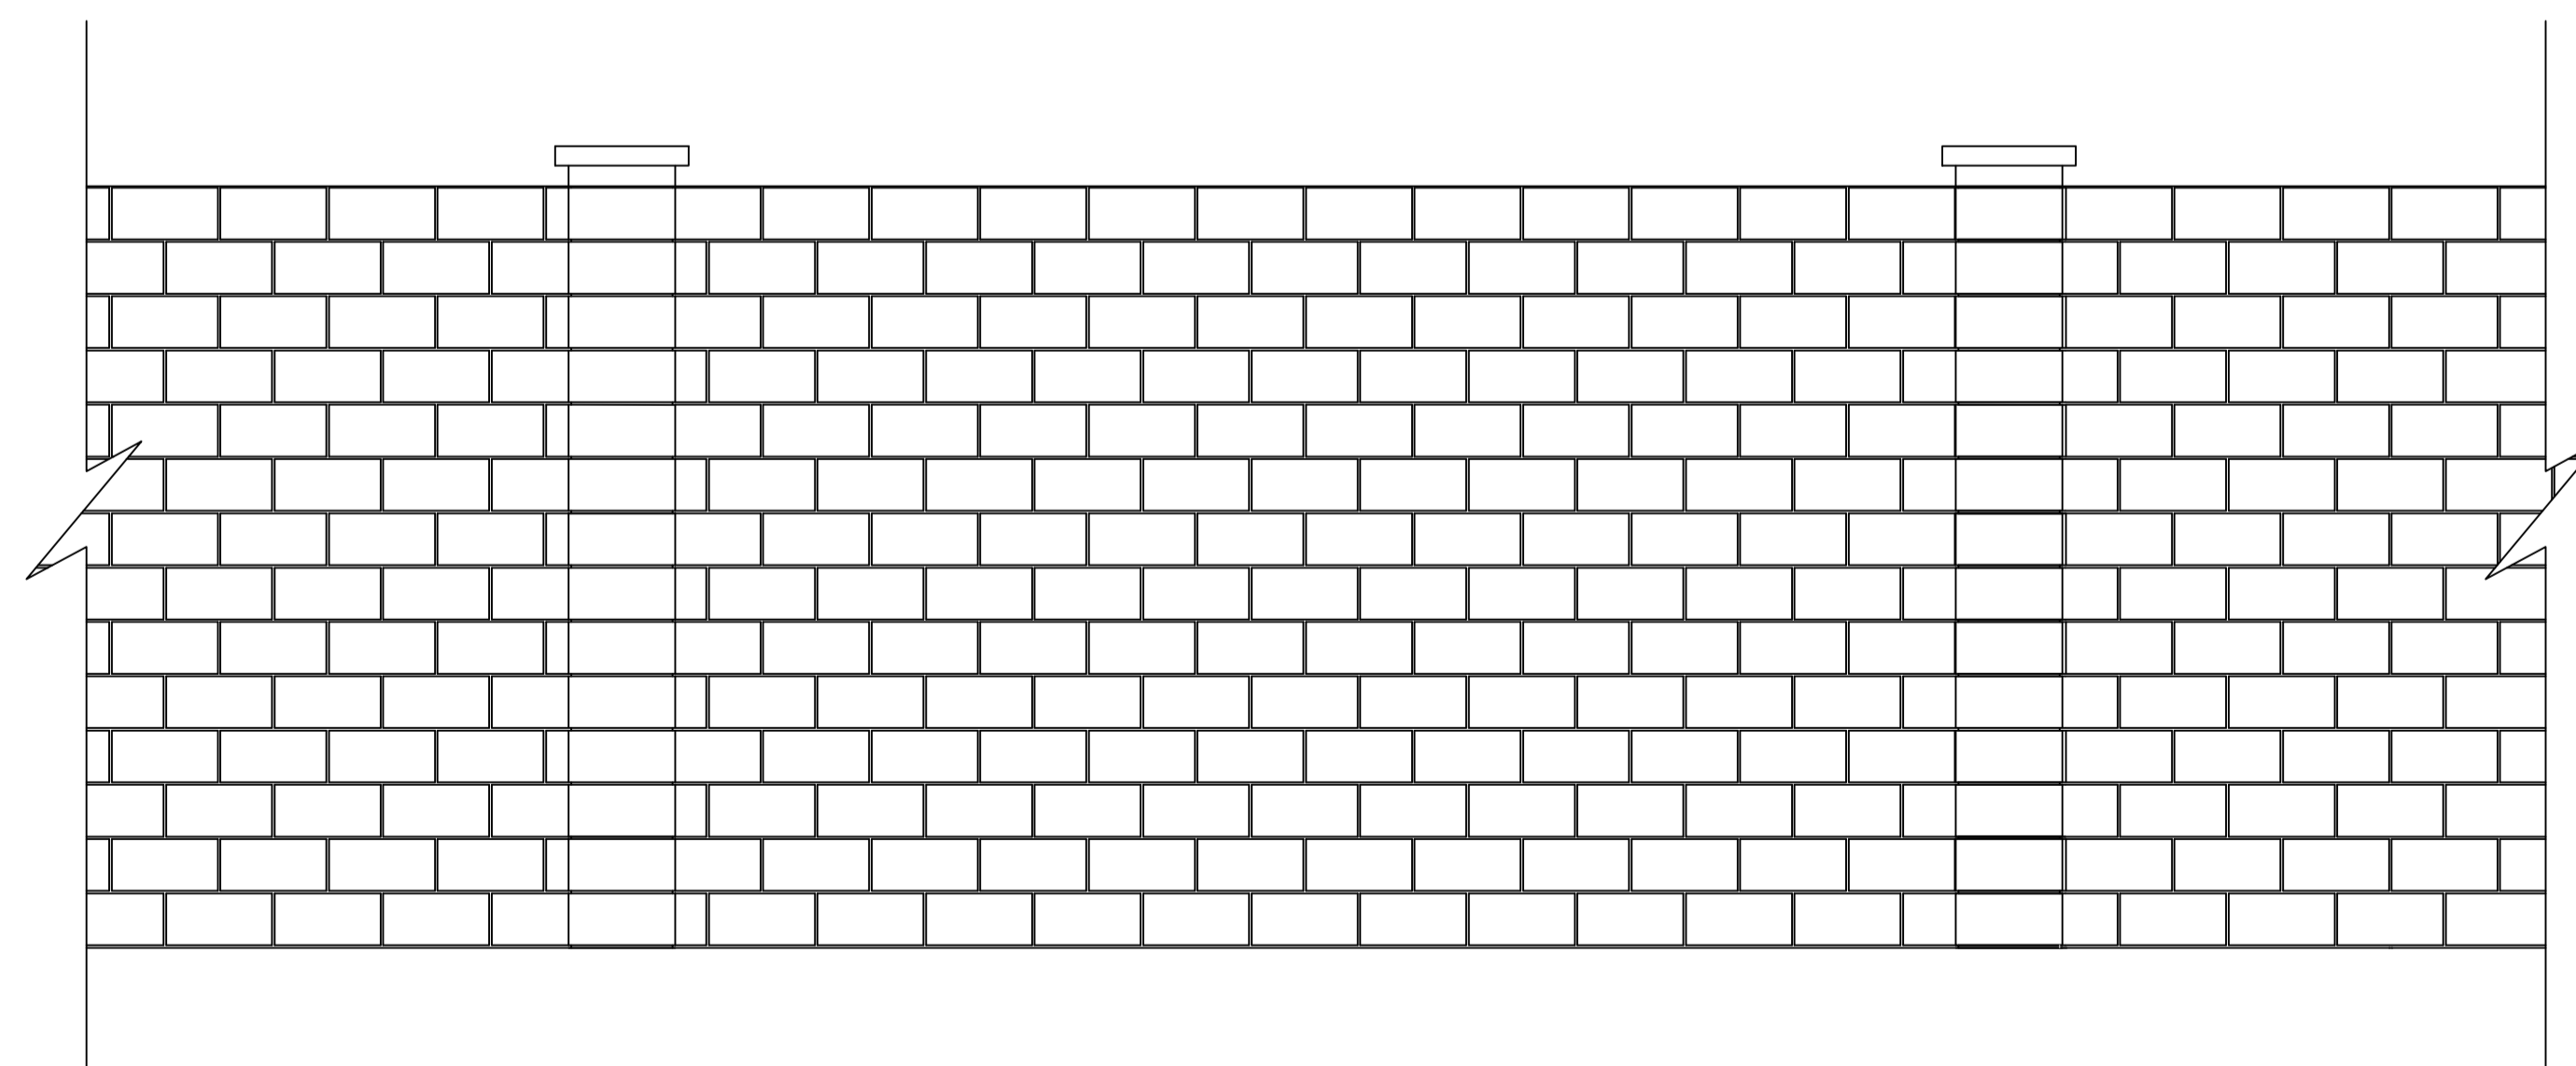

○ DETALHE FACHADA
ESCALA 1:25

APROVAÇÃO:	
<p>PROCESSO N.º _____</p> <p>PROPOSTA DE OBRAS</p> <p>EXEMPLO DE PROJETO DE OBRAS DE REFORMA, REPARO, OBRAS DE MANUTENÇÃO, OBRAS DE AMPLIAÇÃO DE PROJETOS</p> <p>EM _____</p> <p>APROVADO</p>	
ARQUITETURA	
Construção	
<p>Endereço: Comando da Academia de Polícia Militar do Estado de Goiás</p> <p>Rua 252 nº 21, Setor Leste Universitário</p> <p>Goiânia - GO - CEP: 74603-240</p>	
<p>Preparado por: POLÍCIA MILITAR DO ESTADO DE GOIÁS</p> <p>TENENTE CORONEL GOPM FRANCISCO DE ASSIS FERREIRA RAMOS JUBE</p> <p>Chefe do Escritório de Projetos da PMGO - PM/8</p>	
<p>Coordenação do projeto: 3º SARGENTO PM ALEXSANDRO DA SILVEIRA</p> <p>ENGENHEIRO CIVIL - CREA: 111827/3945403</p>	
<p>Autor do projeto: SOLDADO PM MYRES LUIZ DOS SANTOS</p> <p>ARQUITETO E URBANISTA - CAURB: 25906-9</p>	
<p>Observações:</p>	
<p>PROJETO:</p> <p>DETALHE PLANTA BAIXA + CORTE AA + CORTE BB + FACHADA</p>	<p>FOLHA:</p> <p style="font-size: 2em; font-weight: bold;">3/4</p>
<p>CONTEÚDO:</p> <p>PROJETO PARA IMPLANTAÇÃO DO MURO DE ALVENARIA</p>	<p>ÁREA DO TERRENO ORIGINAL: _____</p> <p>ÁREA DO TERRENO POR EDIFICAÇÃO: _____</p> <p>ÁREA TOTAL DA CONSTRUÇÃO: _____</p> <p>PREÇO DE CONSTRUÇÃO: _____</p> <p>PREÇO ACOSTRADO: _____</p> <p>PREÇO: _____</p> <p>PROJETO ARQUITETÔNICO: _____</p>