


QUADRO DE ABERTURAS - JANELAS				
DIMENSÕES (Lxh)	PEITORIL	TIPO	MATERIAL	QTDE.
J1 = 1,00 x 0,60m	1,70m	JANELA MAXIM AR	ALUMÍNIO	06
J2 = 2,80 x 1,00m	1,20m	JANELA CORRER	ALUMÍNIO	05
J3 = 2,00 x 0,80m	1,70m	JANELA MAXIM AR	ALUMÍNIO	09


QUADRO DE ABERTURAS - PORTAS			
DIMENSÕES (Lxh)	TIPO	MATERIAL	QTDE.
P1 = 2,05 x 2,20m	CORRER	PORTA VIDRO TEMP.	01
P2 = 0,80 x 2,10m	ABRIR	ALUMÍNIO ANODIZADO	03
P3 = 0,70 x 2,10m	ABRIR	MADEIRA	04
P4 = 0,80 x 2,10m	ABRIR	MADEIRA	08

QUADRO DE ÁREAS	
ÁREAS MEDIDAS EM METRO QUADRADO	
MÓDULO 1:	171,23 m ²
MÓDULO 2:	68,68 m ²
TOTAL:	265,08 m ²


	QUADRO DE ESPECIFICAÇÕES			
	ACABAMENTO	PISO	PAREDE	TETO
AMBIENTE	CIMENTO	ACRILICA	ACRILICA	CONCRETO APARENTE
HALL DE ENTRADA	CONCRETO	ACRILICA	ACRILICA	CONCRETO APARENTE
REFEITÓRIO	CONCRETO	ACRILICA	ACRILICA	CONCRETO APARENTE
COPA	CONCRETO	ACRILICA	ACRILICA	CONCRETO APARENTE
BANHEIRO FEM.	CONCRETO	ACRILICA	ACRILICA	CONCRETO APARENTE
BANHEIRO MASC.	CONCRETO	ACRILICA	ACRILICA	CONCRETO APARENTE
CIRCULAÇÃO	CONCRETO	ACRILICA	ACRILICA	CONCRETO APARENTE
DORMITÓRIO FEM.	CONCRETO	ACRILICA	ACRILICA	CONCRETO APARENTE
DORMITÓRIO MASC.	CONCRETO	ACRILICA	ACRILICA	CONCRETO APARENTE
BANHEIRO MASC.	CONCRETO	ACRILICA	ACRILICA	CONCRETO APARENTE
DEPÓSITO	CONCRETO	ACRILICA	ACRILICA	CONCRETO APARENTE
COPA SAMU	CONCRETO	ACRILICA	ACRILICA	CONCRETO APARENTE
DORMITÓRIO SAMU 1	CONCRETO	ACRILICA	ACRILICA	CONCRETO APARENTE
DORMITÓRIO SAMU 2	CONCRETO	ACRILICA	ACRILICA	CONCRETO APARENTE
BANHEIRO SAMU	CONCRETO	ACRILICA	ACRILICA	CONCRETO APARENTE
COPA PC	CONCRETO	ACRILICA	ACRILICA	CONCRETO APARENTE
DORMITÓRIO PC 1	CONCRETO	ACRILICA	ACRILICA	CONCRETO APARENTE
DORMITÓRIO PC 2	CONCRETO	ACRILICA	ACRILICA	CONCRETO APARENTE
BANHEIRO PC	CONCRETO	ACRILICA	ACRILICA	CONCRETO APARENTE

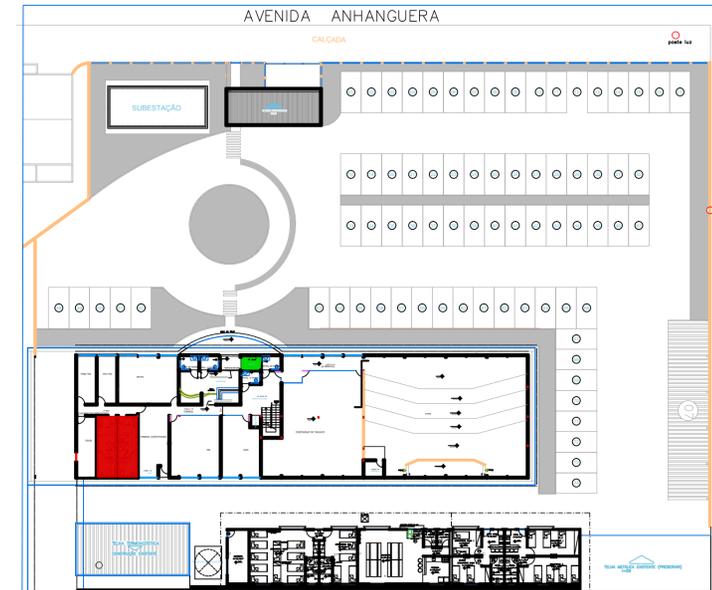


2 SANITÁRIOS PNE EXISTENTES
 2 PLANTA DE LOCAÇÃO
 ESCALA 1:350

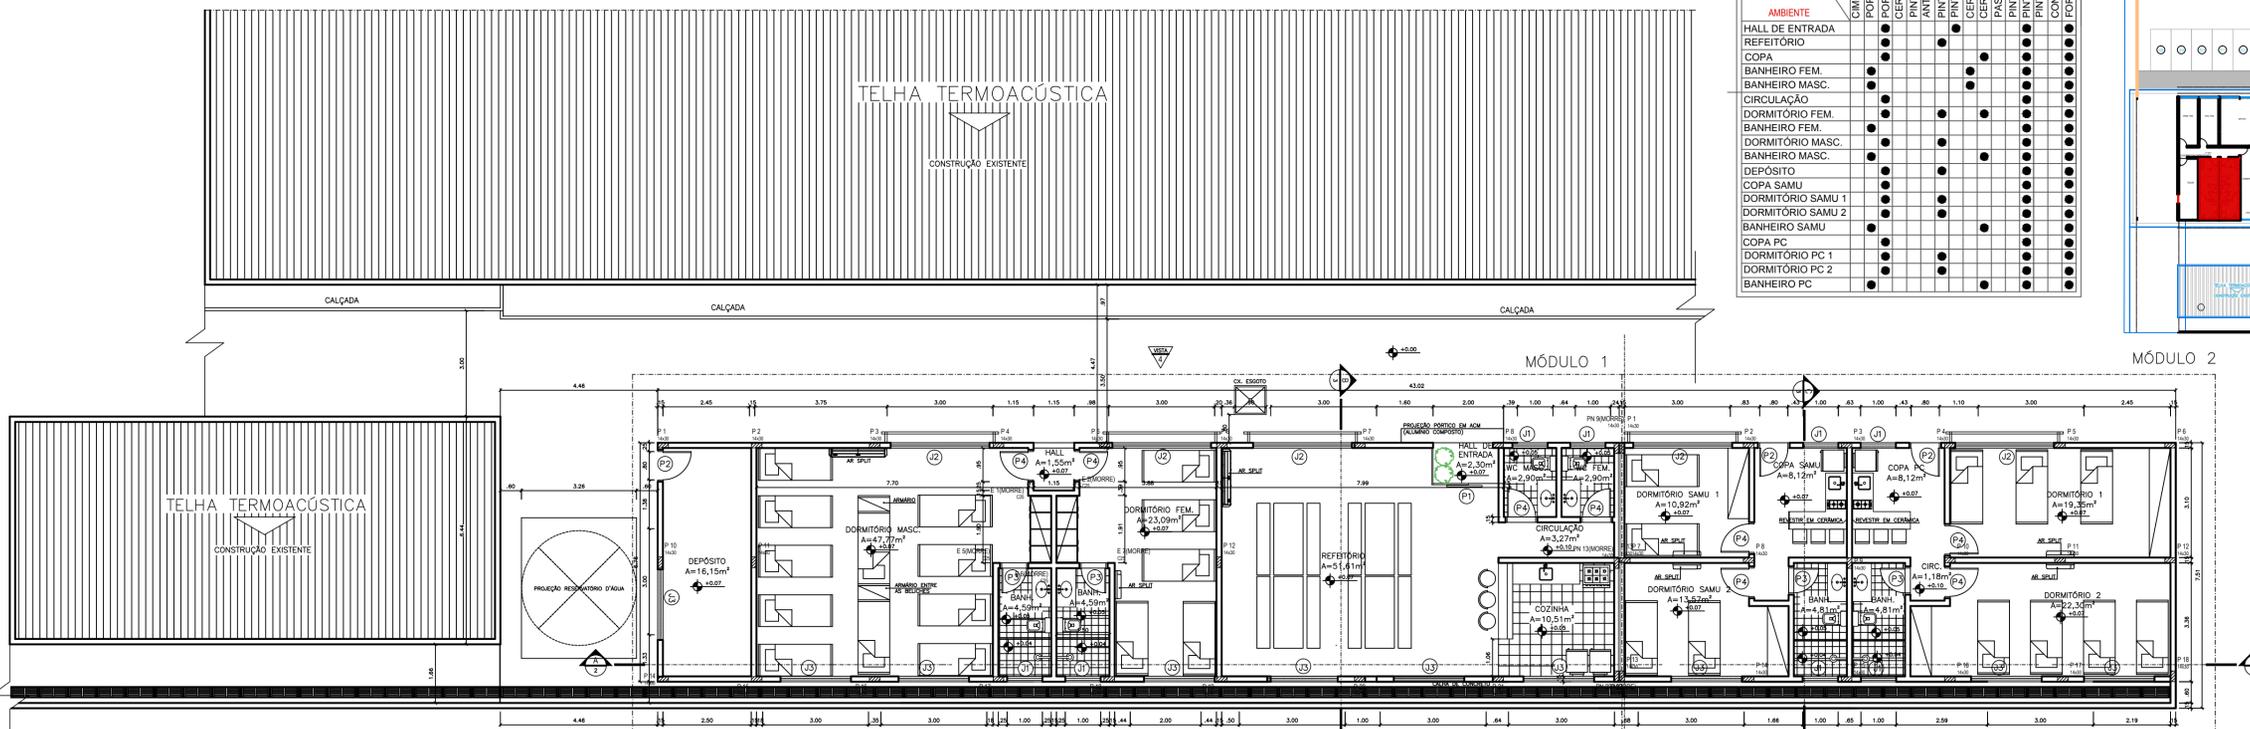

1 PLANTA BAIXA - LAYOUT
 ESCALA 1:100

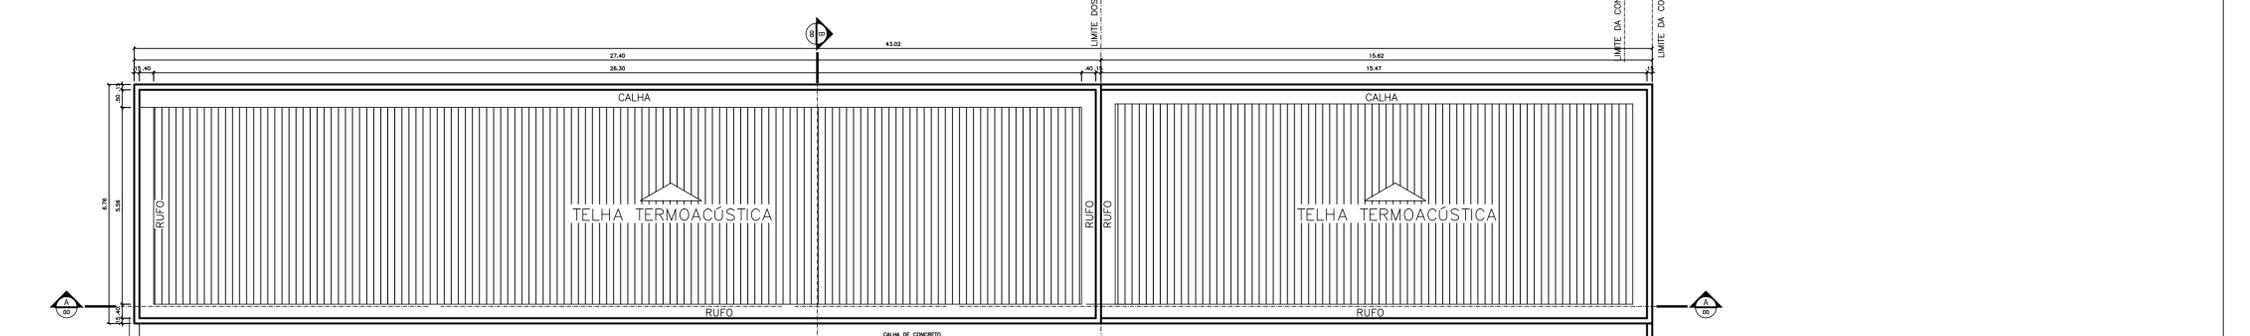

7 PLANTA DE COBERTURA
 ESCALA 1:50

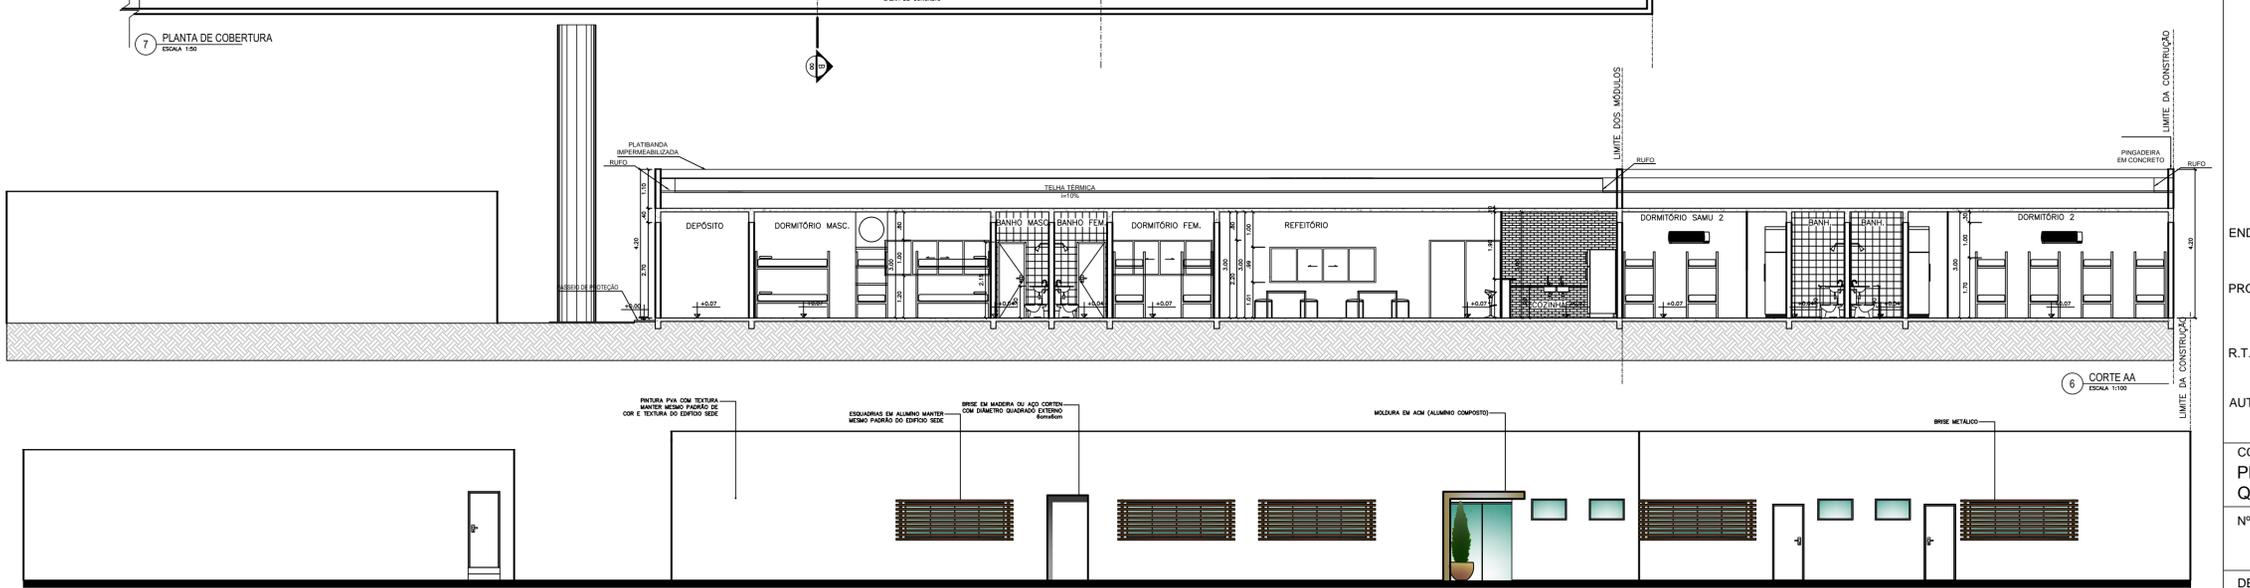

6 CORTE AA
 ESCALA 1:100



4 FACHADA FRONTAL
 ESCALA 1:100

Aprovação:

SECRETARIA DE SEGURANÇA PÚBLICA E
 ADMINISTRAÇÃO PENITENCIÁRIA

ARQUITETURA

MODIFICAÇÃO COM ACRÉSCIMO

END.: AVENIDA ANHANGUERA, 7364, SETOR AEROVIAÁRIO - GOIÂNIA - GO, CEP - 75650-000.

PROP.: _____
 Secretaria de Segurança Pública e Administração Penitenciária

R.T. DA EXECUÇÃO: _____
 Engenheiro Civil Fábio Arruda Araújo - CREA n° 14061/D-GO

AUTOR DO PROJETO: _____
 Arquiteta e Urbanista Karla Ferreira de Souza - CAU n° A47084-8

CONTEÚDO:
 PLANTA DE LOCAÇÃO, COBERTURA, PLANTA BAIXA, CORTES AA E BB,
 QUADRO DE ABERTURAS.

Nº PAVIMENTOS:	ÁREA CONSTRUÍDA:	DATA:	ESCALA:	Prancha:
01	290,79 m ²	12/2017	Ver desenhos	1/1

DESENHO: Karla Ferreira de Souza
 REVISÃO DO PROJETO: 26/03/2018 - KARLA
 04/04/2018 - DRIELLY