

LEI Nº 15.802 - NT 01/2017 CBMGO				
QUADRO RESUMO DAS MEDIDAS DE SEGURANÇA CONTRA INCÊNDIO E PÂNICO				
Proteção por extintores	6 unidades Carga de Pó "ABC" - 2A/20BC e 1 unidade Carga de Pó "ABC" - 2A/40BC			
Sinalização de emergência	Obedecerá à NT 20. Sinalização fixada em placa fotoluminescentes em tamanhos e tipos de acordo com este projeto.			
Saída de emergência	Obedecerá à NT 11. Sentido da rota de fuga de acordo com este projeto.			
Abriço de gás	Obedecerá à NT 28 Parte 1. Capacidade máxima da central de 1 cilindros P-13. Não é permitido o uso de unidades maiores.			
Iluminação de Emergência	Obedecerá à NT 18. Fixar as condições necessárias para o projeto e instalação do sistema de iluminação de emergência conforme projeto.			

CLASSIFICAÇÃO QUANTO À OCUPAÇÃO E USO				
GRUPO	OCUPAÇÃO	DIVISÃO	DESCRIÇÃO	TIPIFICAÇÃO
H	Serviço de saúde e institucional	H-4	Quartéis, unidades de segurança pública e assemelhados	Quartéis, centrais de polícia, delegacias, postos policiais, postos de bombeiros e assemelhados

CARGA DE INCÊNDIO - NT 14				
DESCRIÇÃO	DIVISÃO	OCUPAÇÃO	CARGA DE INCÊNDIO	RISCO
Segurança e ordem pública	H-4	98	700 MJ/m²	Médio

LOCAÇÃO DOS EXTINTORES / QUANTIDADES	
TIPO	TOTAL DE UNIDADES EXTINTORAS
CARGA DE PÓ "ABC"	07

QUADRO DE ÁREAS CONSTRUIDAS 1				
DESCRIÇÃO	ÁREA UNITÁRIA	QTD.	ÁREA TOTAL	
TÉRREO	380,42 m²	1	343,57 m²	
1º PAVIMENTO	305,22 m²	1	337,97 m²	
CENTRAL DE GÁS	0,20 m²	1	0,20 m²	
TOTAL (A)			681,74 m²	
TOTAL (B)			44,14 m²	

Segundo o item VIII da Tabela 4 do Anexo A da NT-01, banheiros, vestiários, escadas enclausuradas e outros são considerados áreas molhadas, não sendo computados para determinação das instalações de incêndio.

QUADRO DE ÁREAS NÃO COMPUTADAS PARA AS INSTALAÇÕES DE INCÊNDIO				
DESCRIÇÃO	ÁREA UNITÁRIA	QTD.	ÁREA TOTAL	
P.N.E Fem.	3,15 m²	1	3,15 m²	
P.N.E Masc.	3,04 m²	1	3,04 m²	
SANITÁRIO PM	2,34 m²	1	2,34 m²	
SANITÁRIO	2,40 m²	6	14,40 m²	
VESTIÁRIO FEM.	7,20 m²	1	7,20 m²	
VESTIÁRIO MASC.	7,20 m²	1	7,20 m²	
DML	2,13 m²	1	2,13 m²	
SANITÁRIO FEM.	2,34 m²	1	2,34 m²	
SANITÁRIO MASC.	2,34 m²	1	2,34 m²	
TOTAL (B)			44,14 m²	

Segundo o item VIII da Tabela 4 do Anexo A da NT-01, banheiros, vestiários, escadas enclausuradas e outros são considerados áreas molhadas, não sendo computados para determinação das instalações de incêndio.

QUADRO DE ÁREAS PARA AS INSTALAÇÕES DE INCÊNDIO		
TOTAL (A - B)		641,70 m²

**ESTADO DE GOIÁS**  
**CORPO DE BOMBEIROS MILITAR**  
**PROCESSO N.º: 90963/21**

1. (X) Aproveitamento inicial de projeto;  
2. ( ) Substituição de Projeto; Protocolo original nº: \_\_\_\_\_  
3. ( ) Com Parecer Técnico nº: \_\_\_\_\_  
4. ( ) Projeto de Abaixo; Data de conclusão da edificação: \_\_\_\_\_  
5. ( ) Elemento para edificações comprometidas construídas em data anterior a 10/03/2017, conforme NT-41.

**PROCESSO ANALISADO E APROVADO DIGITALMENTE**

A aprovação deste processo somente terá validade com a apresentação do respectivo Certificado de aprovação e qual será disponibilizado no site do Corpo de Bombeiros Militar do Estado de Goiás - CBMGO ([www.bombeiros.gov.br](http://www.bombeiros.gov.br)).  
As informações relativas a este processo e a autenticidade de sua aprovação poderão ser consultadas no site do CBMGO, de acordo com os dados e orientações constantes no Certificado de aprovação.

## PROJETO COMBATE INCÊNDIO E PÂNICO

Endereço: Rua 24, 203, Setor Central - Goiânia - GO  
Coordenadas geográficas: 16°40'38.5"S 49°15'04.5"W

**DEAM-01 GOIÂNIA (DELEGACIA DE ATENDIMENTO À MULHER)**  
**POLÍCIA CIVIL - GOIÁS**

**EDIFICAÇÃO INSTITUCIONAL**  
2 PAVIMENTOS

Tomador 01/ Proprietário  
Carimbo/ Assinatura: POLÍCIA CIVIL - GO - CNPJ 37014 123 0001 - 91


Tomador 02  
Carimbo/ Assinatura: POLÍCIA CIVIL - GO - CNPJ 37014 123 0001 - 91

Autor do projeto  
Carimbo/ Assinatura: ENG. CIVIL - Cláudio Alves Dias CREA 7858/D-GO


Responsável Técnico  
Carimbo/ Assinatura


Carimbo/ Assinatura

DESCRIÇÃO DOS PAVIMENTOS		
TÉRREO + 1º PAVIMENTO SUPERIOR		
CONTEÚDO:	ÁREA DO TERRENO ORIGINAL:	FOLHA:
PLANTA BAIXA TERREO E SUPERIOR	763,00 m²	<b>1/2</b>
DETALHE DE SINALIZAÇÃO / EXTINTORES	ÁREA TOTAL DA CONSTRUÇÃO: 685,84 m²	
NOTAS SOBRE CENTRAL DE GLP	ÁREA PAVIMENTADA:	
LEGENDA DE SINALIZAÇÃO/ NOTAS QUADRO DE ÁREAS	355,25 m²	
DETALHE INSTALAÇÃO DA SINALIZAÇÃO	ÍNDICE PASSAJÍSTICO:	DATA:
	27,13m²	JULHO/ 2021
ÁREAS:	CCAP:	DESENHO:
TÉRREO: 380,02m²	4,06m² - 2 caixas	ARQUIVO
PAV. SUPERIOR: 305,22 m²		ROM_DEAM-01_GYN_R02_26.08.21
		Marília Muniz

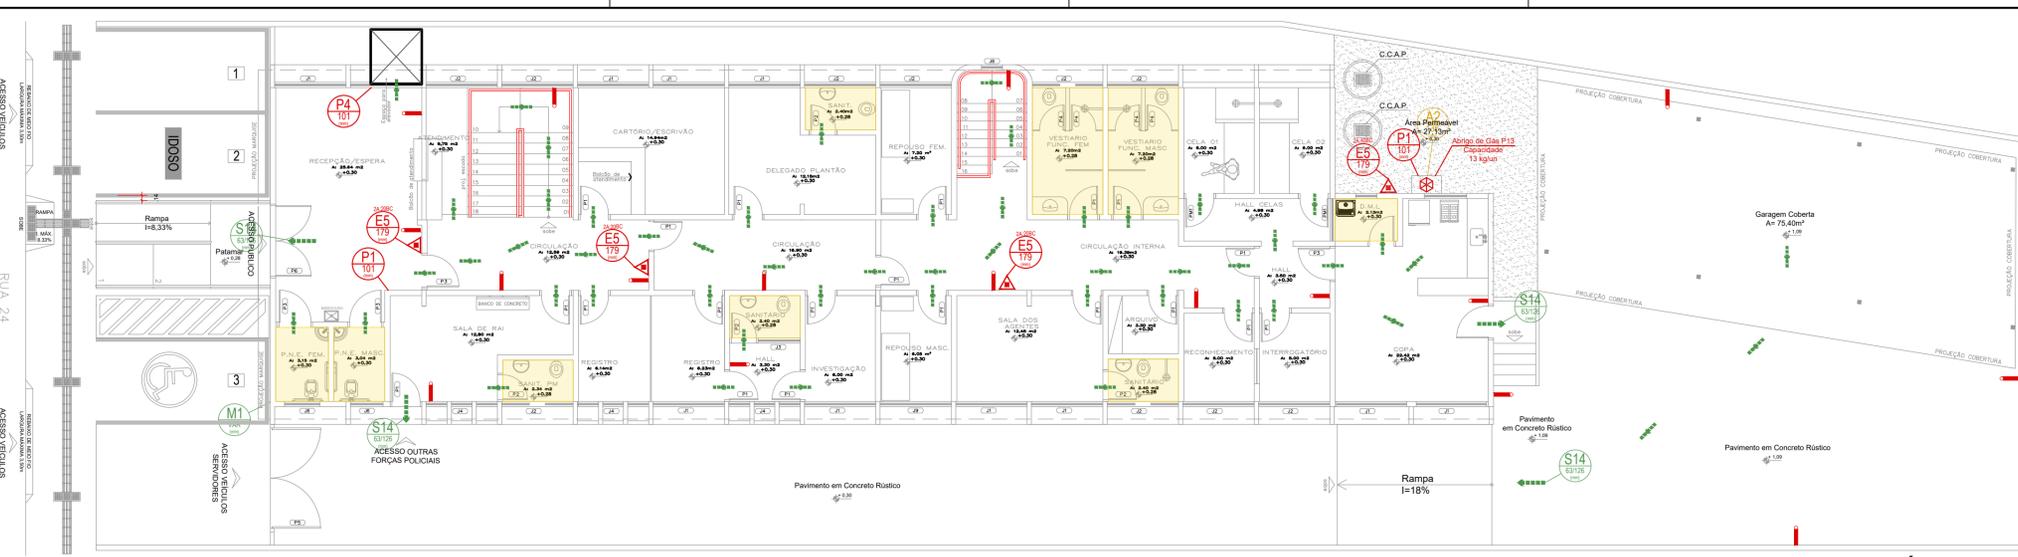


**PLANTA BAIXA - TÉRREO**  
escala: 1/100

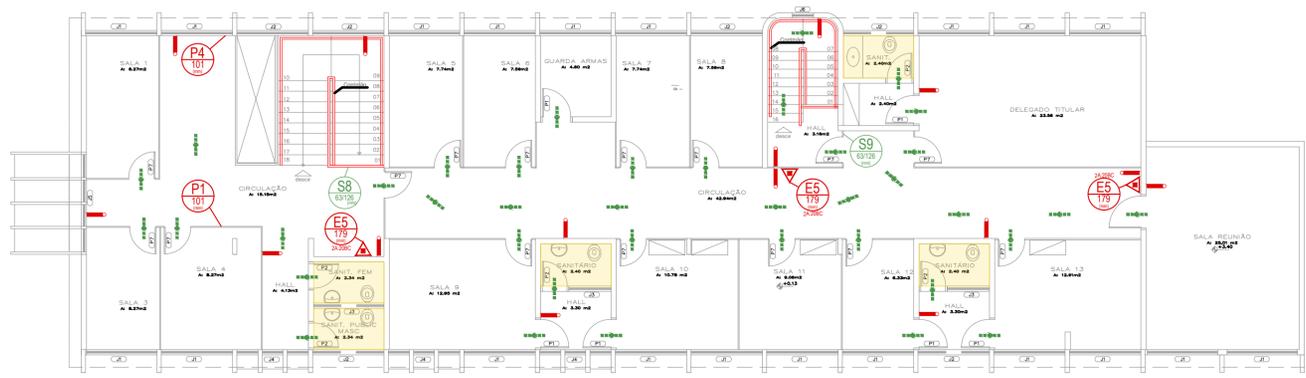


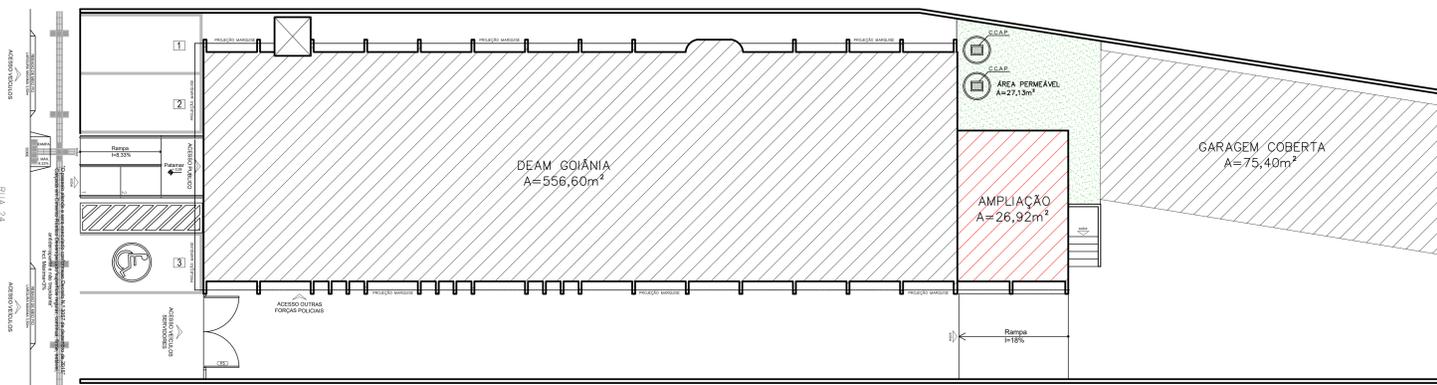


IMPLANTAÇÃO  
escala: 1/100

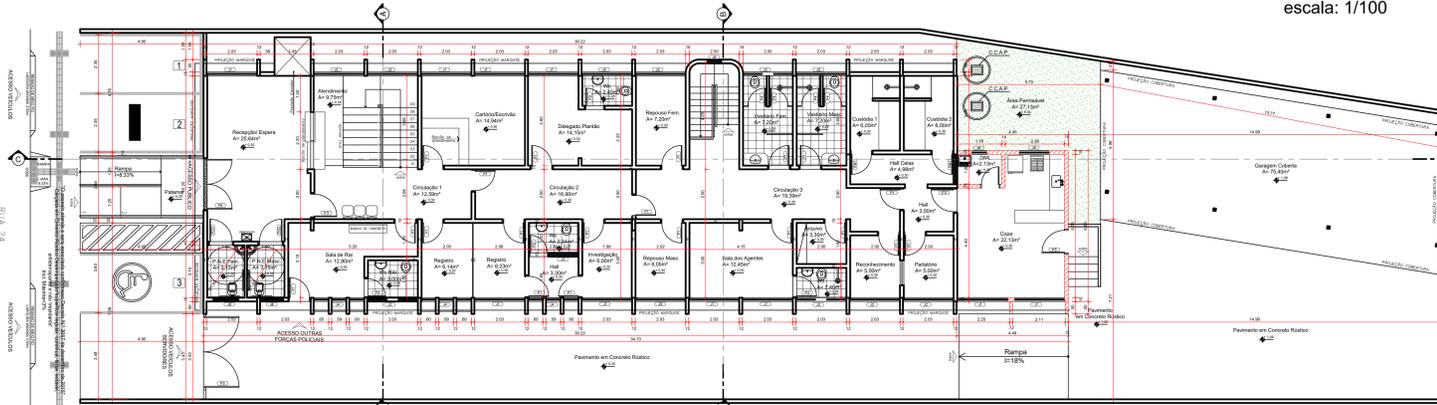


PLANTA BAIXA - TÉRREO  
escala: 1/100

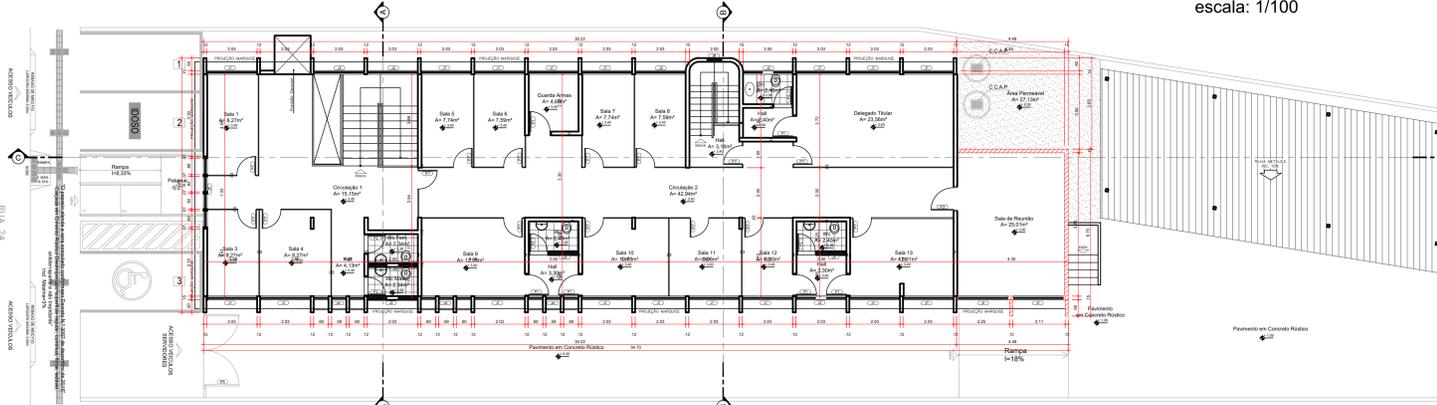


PLANTA BAIXA - SUPERIOR  
escala: 1/100

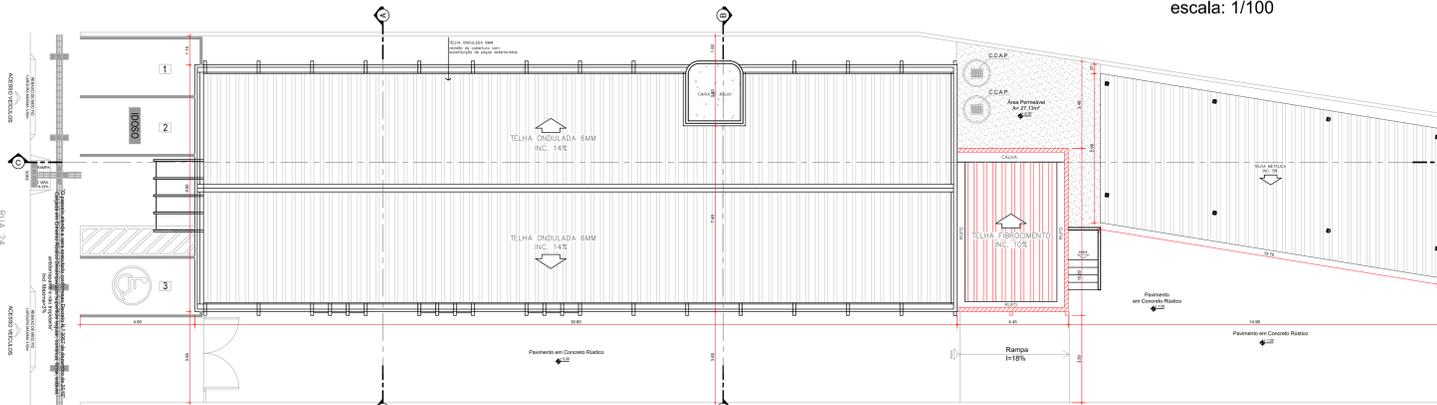


COBERTURA  
escala: 1/100

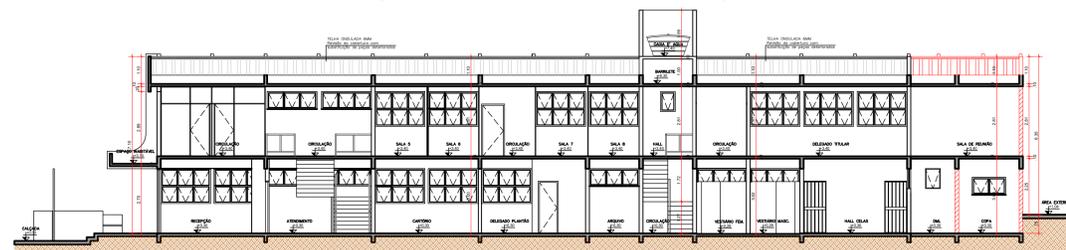


CORTE AA  
escala: 1/75

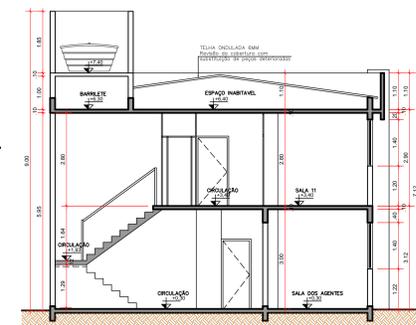


CORTE BB  
escala: 1/75

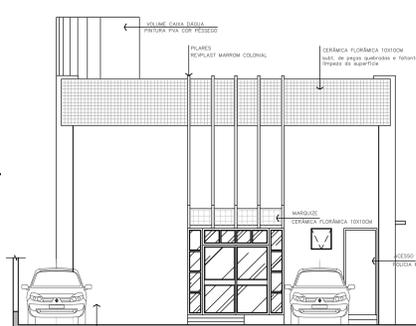

FACHADA FRONTAL  
escala: 1/75

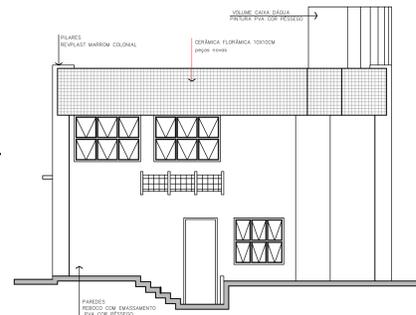

FACHADA POSTERIOR  
escala: 1/75

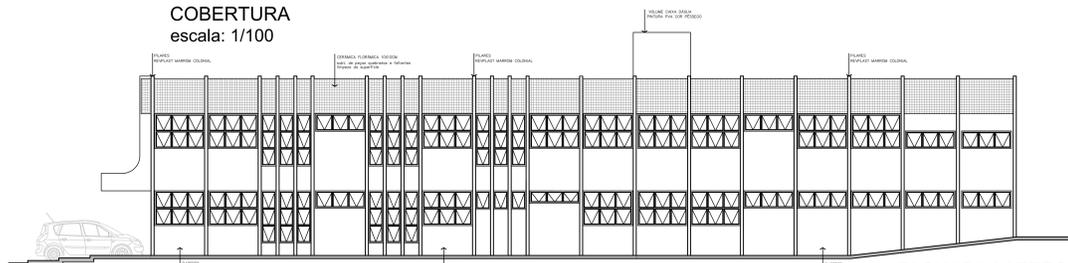


FACHADA LATERAL  
escala: 1/100

QUADRO DE ABERTURAS


PORTAS	LARGURA	ALTURA	TIPO ABERTURA	QUANT.	OBSERVAÇÃO
P1	80	210	ABRILHA	06	PORTA DE ACESSO À SALA DE ATENDIMENTO
P2	70	210	ABRILHA	06	PORTA DE ACESSO À SALA DE ATENDIMENTO
P3	80	210	ABRILHA	06	PORTA DE ACESSO À SALA DE ATENDIMENTO
P4	70	190	ABRILHA	04	PORTA DE ACESSO À SALA DE ATENDIMENTO
P5	200	250	ABRILHA	01	PORTA DE ACESSO À SALA DE ATENDIMENTO
P6	200	250	ABRILHA	01	PORTA DE ACESSO À SALA DE ATENDIMENTO
P7	70	210	ABRILHA	15	PORTA DE ACESSO À SALA DE ATENDIMENTO
P8	80	210	ABRILHA	02	PORTA DE ACESSO À SALA DE ATENDIMENTO
P9	80	210	ABRILHA	02	PORTA DE ACESSO À SALA DE ATENDIMENTO

QUADRO DE ABERTURAS

JANELAS	LARGURA	ALTURA	PERFIL	TIPO ABERTURA	QUANT.	OBSERVAÇÃO
J1	200	140	100	ABRILHANTE	03	ESQUADRIA ALUMÍNIO-VIDRO
J2	200	70	100	ABRILHANTE	16	ESQUADRIA ALUMÍNIO-VIDRO
J3	200	70	200	ABRILHANTE	02	ESQUADRIA ALUMÍNIO-VIDRO
J4	50	210	50	ABRILHANTE	18	ESQUADRIA ALUMÍNIO-VIDRO
J5	50	200	0	190	04	ESQUADRIA ALUMÍNIO-VIDRO
J6	50	80	100	ABRILHANTE	08	ESQUADRIA ALUMÍNIO-VIDRO
J7	100	140	100	ABRILHANTE	02	ESQUADRIA ALUMÍNIO-VIDRO
J8	100	140	100	ABRILHANTE	02	ESQUADRIA ALUMÍNIO-VIDRO
J9	100	140	100	ABRILHANTE	02	ESQUADRIA ALUMÍNIO-VIDRO
J10	100	140	100	ABRILHANTE	01	ESQUADRIA ALUMÍNIO-VIDRO

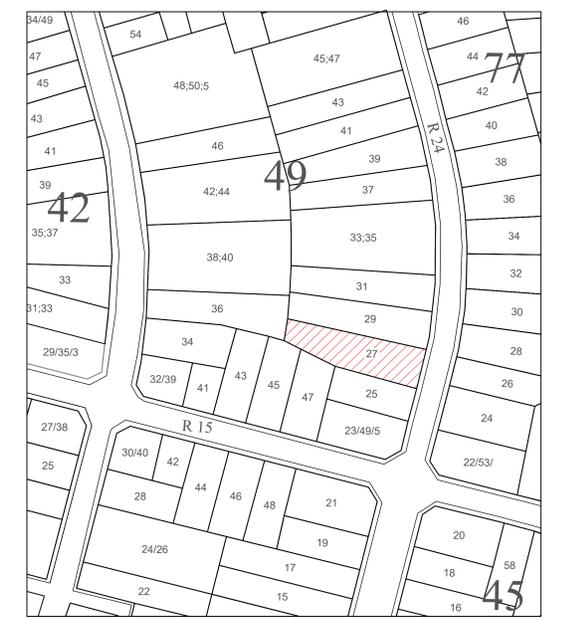

SITUAÇÃO  
escala: 1/1000

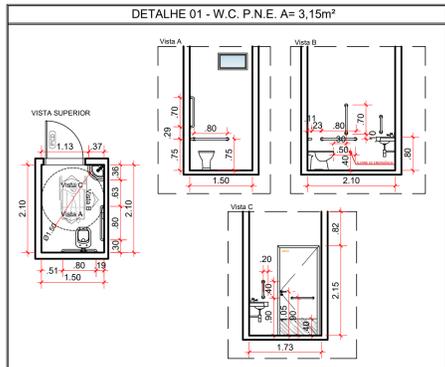

DET. WC P.N.E.  
escala: 1/50

LEGENDA - ÁREAS

EXISTENTE - TÉRREO	353,70 m²
EXISTENTE - PAVIMENTO SUPERIOR	278,30 m²
AMPLIAÇÃO - TÉRREO	26,92 m²
AMPLIAÇÃO - SUPERIOR	26,92 m²
ÁREA TOTAL CONSTRUÍDA	685,84 m²

ÁREAS / LEGENDA

685,84m²	Área Construída - Edificação
27,13m²	Área Permeável - Cobertura vegetal
735,87m²	Área Impermeável
18,19m²	Área Impermeável - Muro e grade



IMAGEM 01  
S/E

ESTADO DE GOIÁS  
CORPO DE BOMBEIROS MILITARES  
PROCESSO Nº 9096321

APROVAÇÃO DIGITALMENTE

A aprovação deste processo suscita-se para validade com a apresentação de documentos comprovações de aprovação e que não foram disponibilizados no site do Corpo de Bombeiros Militar do Estado de Goiás - CBEMGO e não disponibilizados em caso anterior a 15/03/2021, conforme Art. 4º.

PROCESSO ANALISADO E APROVADO DIGITALMENTE

A aprovação deste processo suscita-se para validade com a apresentação de documentos comprovações de aprovação e que não foram disponibilizados no site do Corpo de Bombeiros Militar do Estado de Goiás - CBEMGO e não disponibilizados em caso anterior a 15/03/2021, conforme Art. 4º.

As informações relativas a este processo e a autenticidade das informações foram aprovadas e autorizadas no site do CBEMGO, de acordo com os dados e orientações constantes no Certificado de Aprovação.

PROJETO COMBATE INCÊNDIO E PÂNICO

Endereço: Rua 24, 203, Setor Central - Goiânia - GO  
Coordenadas geográficas: 16°40'38" S 51°49'19" O 4" W

DEAM-01 GOIÂNIA (DELEGACIA DE ATENDIMENTO À MULHER)  
POLÍCIA CIVIL - GOIÁS  
EDIFICAÇÃO INSTITUCIONAL  
2 PAVIMENTOS

Tomador 01  
Carimbo Assinatura: POLÍCIA CIVIL - GO - CNPJ 37014 123 0001 - 91

Tomador 02  
Carimbo Assinatura: POLÍCIA CIVIL - GO - CNPJ 37014 123 0001 - 91

Autor do projeto  
Carimbo Assinatura: ENG. CIVIL - Cássio Alves Dias OREA 7658-D-GO

Responsável Técnico  
Carimbo Assinatura:

DESCRIÇÃO DOS PAVIMENTOS: TÉRREO + PAVIMENTO SUPERIOR

CONTEÚDO	PLANTA BAIXA TÉRREO E SUPERIOR	ÁREA DO TERRENO ORIGINAL	763,00 m²	FOUR
DETALES DE SINALIZAÇÃO / EXISTENTES	DETALES DE SINALIZAÇÃO / EXISTENTES	ÁREA TOTAL DA CONSTRUÇÃO	685,84 m²	
LEGENDA DE SINALIZAÇÃO NOTAS	LEGENDA DE SINALIZAÇÃO NOTAS	ÁREA PERMEÁVEL	27,13 m²	
QUADRO DE ÁREAS	QUADRO DE ÁREAS	ÁREA IMPERMEÁVEL	735,87 m²	
DETALES DE SINALIZAÇÃO	DETALES DE SINALIZAÇÃO	ÁREA IMPERMEÁVEL - MURO E GRADE	18,19 m²	
ÁREAS	ÁREAS	ÁREA TOTAL CONSTRUÍDA	685,84 m²	
ÁREAS	ÁREAS	ÁREA PERMEÁVEL	27,13 m²	
ÁREAS	ÁREAS	ÁREA IMPERMEÁVEL	735,87 m²	
ÁREAS	ÁREAS	ÁREA IMPERMEÁVEL - MURO E GRADE	18,19 m²	

DATA: JULHO 2021  
DESIGNO: Marília Mariz

