

PLANTA BAIXA
escala: 1/75

Não existe desnível entre calçadas

LEGENDA:

Áreas Pavimentada	
Área Pavimentada	
Piso em concreto desempenado - 5cm	75,98m ²

LEGENDA:

Áreas Permeável	
Área Permeável 01- Cobertura vegetal:	3,23m ²
Área Permeável 02- Cobertura vegetal:	2,03m ²
Área Permeável 03- Cobertura vegetal:	9,86m ²
Área Permeável total de Cobertura vegetal:	15,12m²
Área Permeável 04 - Tipo lastro de brita:	333,00m ²
Área total permeável:	348,12m²

LEGENDA:

Áreas	
Área total Construída:	180,27m ²
Área total permeável:	348,12m ²
Área total pavimentada:	307,29m ²
Área do Terreno Total:	662,96m ²

LEGENDA ALVENARIAS

	ALVENARIA EXISTENTE
	ALVENARIA A CONSTRUIR
	ALVENARIA A DEMOLIR
	GRANITO VERDE UBATUBA A CONSTRUIR

QUADRO DE ABERTURAS

PORTÕES

PORTAS	LARGURA	ALTURA	TIPO ABERTURA	QUANT.	OBSERVAÇÃO
PT1	330	300	CORRER	01	PORTÃO METÁLICO 1 FOLHA - Pintura preto.
PT2	150	300	CORRER	01	PORTÃO METÁLICO 1 FOLHA - Pintura preto.
PT3	200	300	CORRER	01	PORTÃO METÁLICO 1 FOLHA - Pintura preto.
PT4	90	210	ABRIR	01	PORTÃO METÁLICO 1 FOLHA - Pintura preto.

QUADRO DE ABERTURAS

PORTAS

PORTAS	LARGURA	ALTURA	TIPO ABERTURA	QUANT.	OBSERVAÇÃO
P1	200	210	ABRIR	01	PORTA EM ESQUADRIA ALUMINIO C/ VIDRO TEMPERADO PELÍCULA PRETA 10mm - 2 FOLHAS DE 1,00m
P2	90	210	ABRIR	02	PORTA DE MADEIRA LISA FOLHA
P3	70	210	ABRIR	06	PORTA DE MADEIRA LISA 1 FOLHA
P4	80	210	ABRIR	01	PORTAS GRADEADAS/ CHAMPA DE AÇO 1 FOLHA - VER DETALHE
P5	80	210	ABRIR	02	PORTAS GRADEADAS 1 FOLHA - VER DETALHE
P6	60	165	ABRIR	04	PORTAS DE ALUMINIO TIPO VENEZIANA 1 FOLHA
P7	80	210	ABRIR	06	PORTA DE MADEIRA LISA FOLHA
PE	80	210	ABRIR	03	PORTA DE MADEIRA LISA FOLHA
PA	70	70	ABRIR	01	PORTA DE AÇO TIPO VENEZIANA

QUADRO DE ABERTURAS

VIDROS FIXOS

JANELAS	LARGURA	ALTURA	PEITORIL	TIPO ABERTURA	QUANT.	OBSERVAÇÃO
VD1	150	280	-	FIXO 1 FOLHAS	01	ESQUADRIA ALUMINIO C/ VIDRO TEMPERADO INCOLOR 6mm
VD2	390	320	-	FIXO 1 FOLHAS	01	ESQUADRIA ALUMINIO C/ VIDRO TEMPERADO INCOLOR 6mm
VD3	80	120	75	FIXO 1 FOLHAS	02	ESQUADRIA ALUMINIO C/ VIDRO TEMPERADO INCOLOR 6mm
VD4	120	110	100	FIXO 1 FOLHAS	01	ESQUADRIA ALUMINIO C/ VIDRO TEMPERADO COM PELÍCULA ESPELHADA 10mm

QUADRO DE ABERTURAS

JANELAS

JANELAS	LARGURA	ALTURA	PEITORIL	TIPO ABERTURA	QUANT.	OBSERVAÇÃO
J1	170	60	182	CORRER 2 FOLHAS	02	ESQUADRIA ALUMINIO C/ VIDRO TEMPERADO INCOLOR 6mm
J2	400	60	180	CORRER 4 FOLHAS	01	ESQUADRIA ALUMINIO C/ VIDRO TEMPERADO INCOLOR 6mm
J3	250	60	180	CORRER 4 FOLHAS	01	ESQUADRIA ALUMINIO C/ VIDRO TEMPERADO INCOLOR 6mm
J4	405	60	180	FIXO 6 FOLHAS	01	ESQUADRIA ALUMINIO C/ VIDRO TEMPERADO INCOLOR 6mm
J5	135	60	182	FIXO 2 FOLHAS	01	ESQUADRIA ALUMINIO C/ VIDRO TEMPERADO INCOLOR 6mm
J6	245	60	182	FIXO 4 FOLHAS	01	ESQUADRIA ALUMINIO C/ VIDRO TEMPERADO INCOLOR 6mm
J7	95	60	182	FIXO 2 FOLHAS	04	ESQUADRIA ALUMINIO C/ VIDRO TEMPERADO INCOLOR 6mm
J8	320	60	182	FIXO 8 FOLHAS	01	ESQUADRIA ALUMINIO C/ VIDRO TEMPERADO INCOLOR 6mm
GF1	40	50	190	BARRA FIXA	02	AÇO CA 25 58"
JEX	-	-	-	-	02	JANELA EXISTENTE

APROVAÇÃO:

PROCESSO Nº:
 PREFEITURA DE ÁGUAS LINDAS - GOIÁS
 SECRETARIA MUNICIPAL DE DESENVOLVIMENTO URBANO SUSTENTÁVEL
 DEPARTAMENTO DE ANÁLISE E APROVAÇÃO DE PROJETOS
 APROVADO
 EM:
 PROPOSTA Nº: 28714/2018
 CONVÊNIO: 879991/2018
 ART OBRA: 1020190156422

DEAM - ÁGUAS LINDAS
ARQUITETURA - APROVAÇÃO

Endereço: Quadra 03, Lote 27, Jardim Sol Nascente - Águas Lindas - GO (Coordenadas: 15 4544.98"S 48° 14' 51.27"O)

EDIFICAÇÃO INSTITUCIONAL
TÉRREO

Tomador 01/ Proprietário:
 Carimbo/ Assinatura: _____


Tomador 02:
 Carimbo/ Assinatura: _____
 POLÍCIA CIVIL - GO - CNPJ 37014 123 0001 - 91

Autor do Projeto:
 Carimbo/ Assinatura: _____
 ARQ. URB. Vinícius Khalil T. Carvalho CAU A102655-0
 N°RRT 6072960


Responsável Técnico:
 Carimbo/ Assinatura: _____

DESCRIÇÃO DOS PAVIMENTOS		ÁREA DO TERRENO ORIGINAL	FOLHA
PLANTA BAIXA	662,96m ²		2/5
LEGENDA:	180,27m ²		
ÁREAS PERMEÁVEL	348,12m ²		
ÁREA PAVIMENTADA	307,29m ²		
LEGENDA ALVENARIAS	348,12m ²		
QUADRO DE ABERTURAS	348,12m ²		
ÁREAS:	INDICE PARAGRÁFICO:	DATA:	
EDIFICAÇÃO INSTITUCIONAL: 180,27m ²	348,12m ²	ARQ. VINÍCIUS	
ARQUIVO:	ARQ. ÁGUAS_LINDAS_PC.RBG		




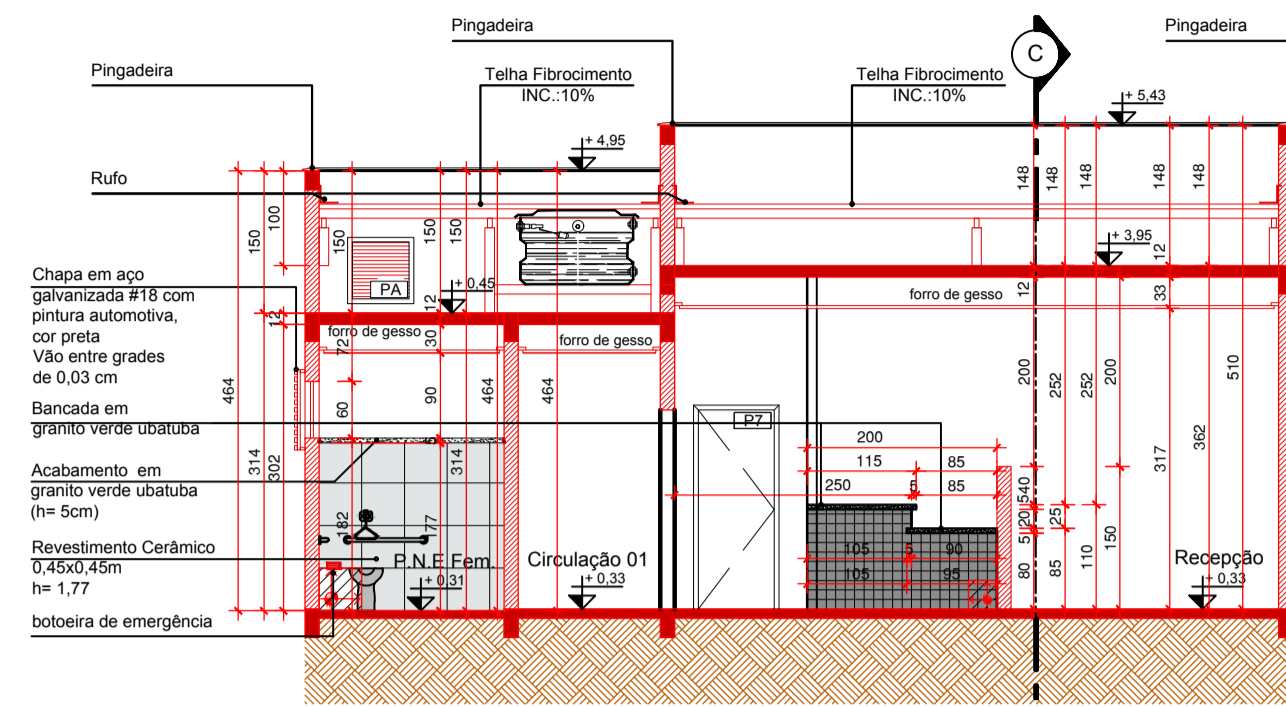

CORTE AA
escala: 1/75

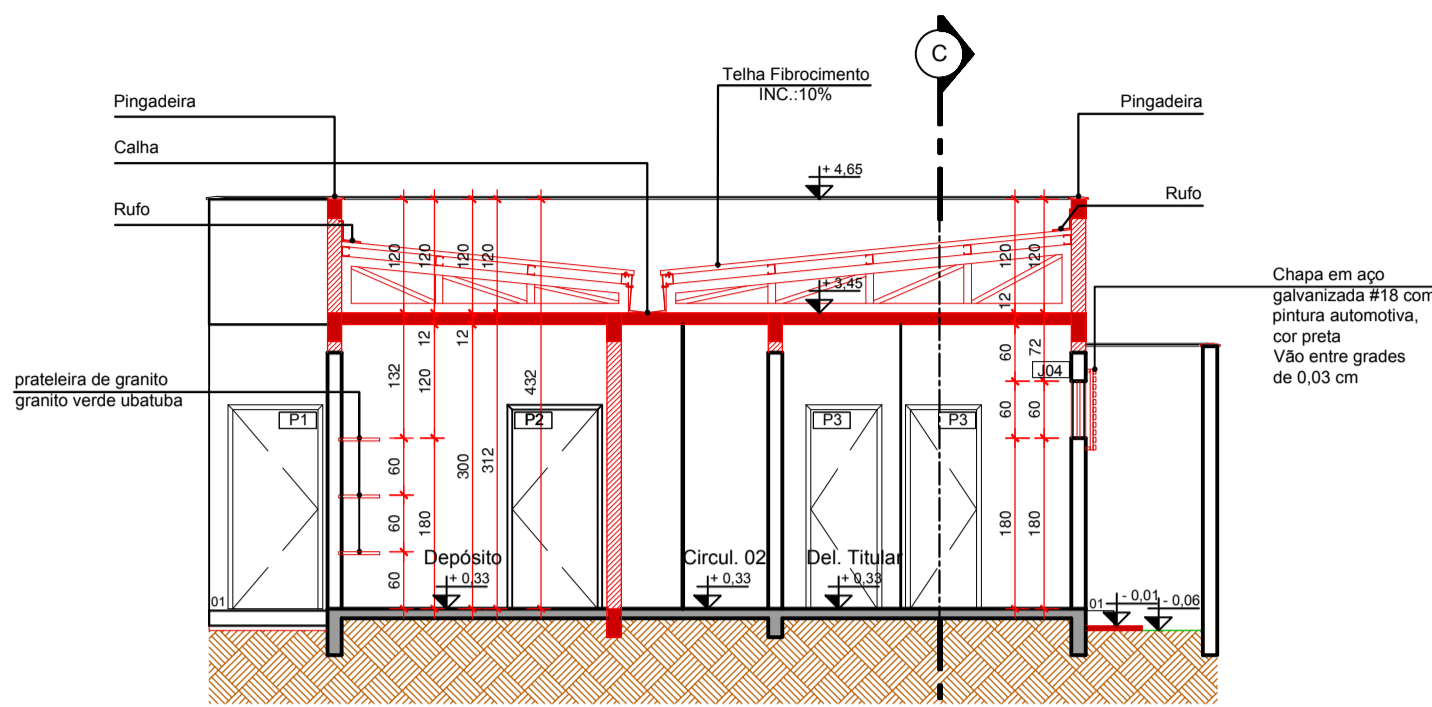

CORTE BB
escala: 1/75

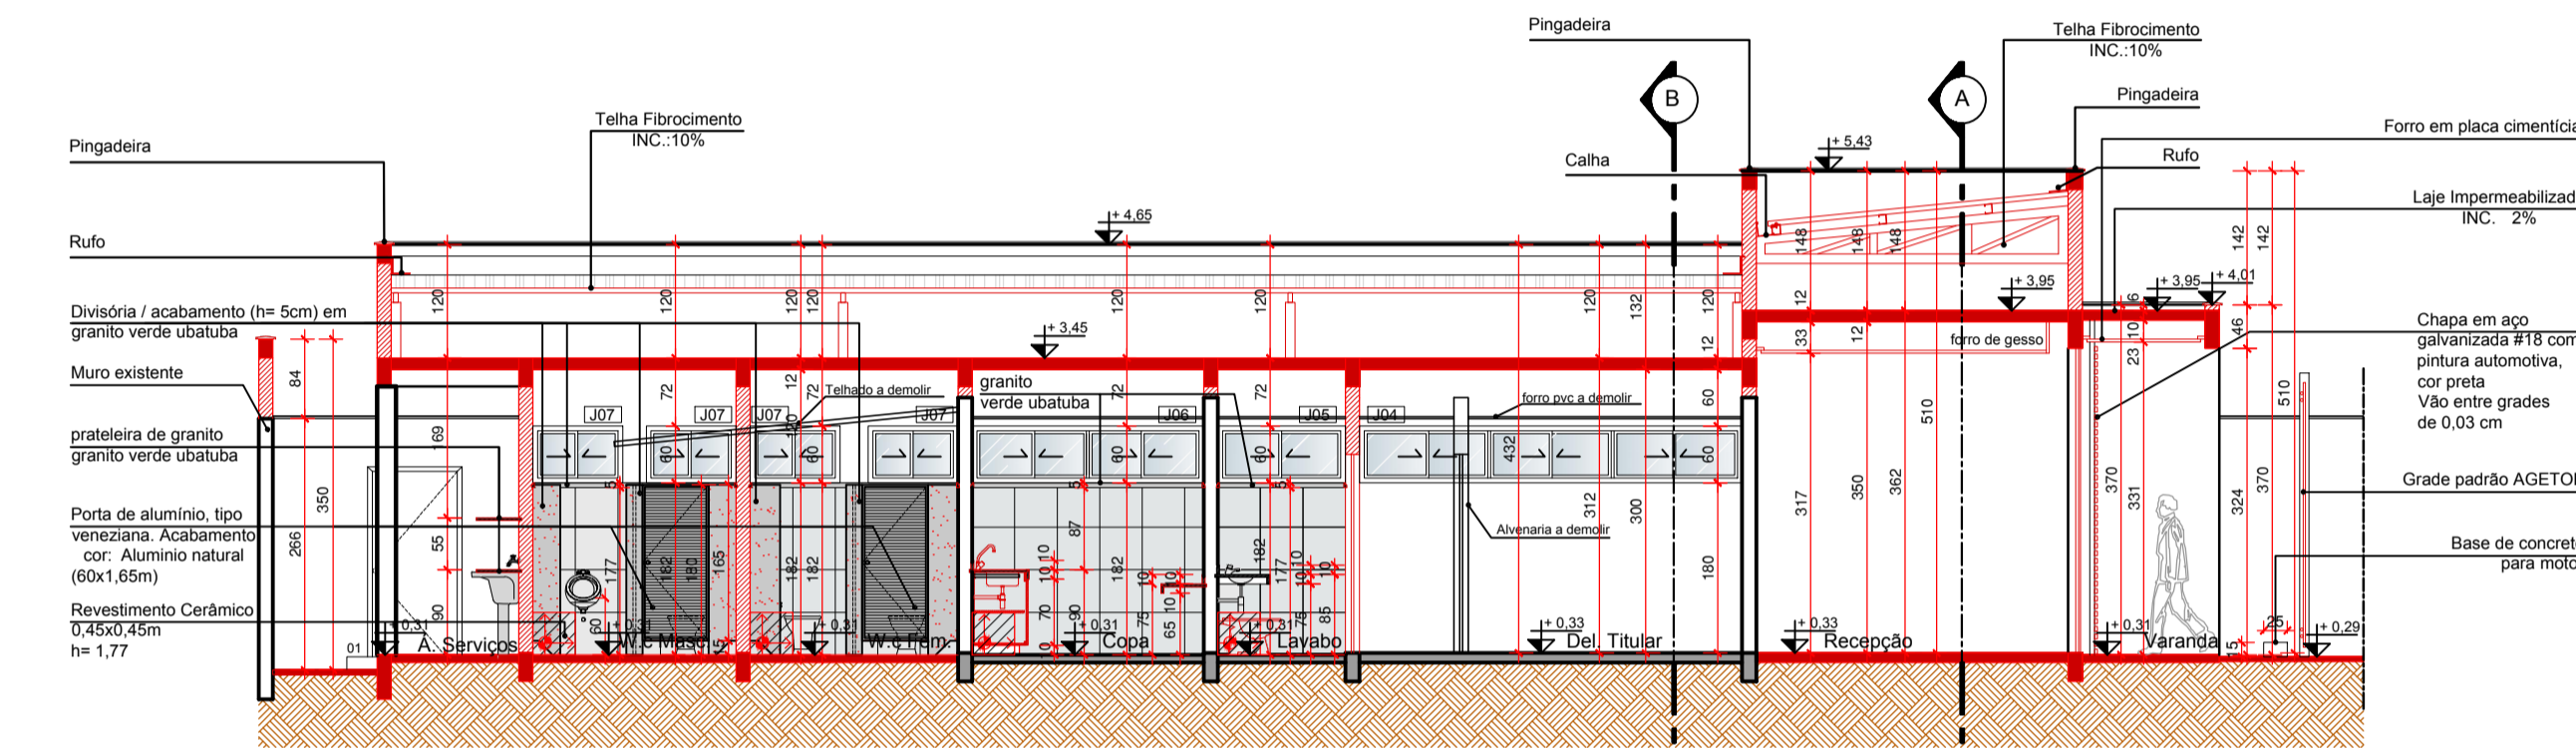

CORTE CC
escala: 1/75

Pintura com textura tipo grafiatto, cor: branco gelo, aplicado em círculos (fachada). Ref.: Coral ou similar, com as mesmas especificação técnicas (fachada).

Pintura com textura tipo grafiatto, cor: cinza escuro, aplicado em círculos (fachada). Ref.: Coral ou similar, com as mesmas especificação técnicas (fachada).

Pintura com textura tipo grafiatto, cor: branco gelo, aplicado em círculos (fachada). Ref.: Coral ou similar, com as mesmas especificação técnicas (fachada).

Chapa em aço galvanizada #18 com pintura automotiva, cor preta

Parede revestida em Pastilha Preta 10x10cm

Chapa em aço galvanizada #18 com pintura automotiva, cor preta
Vão entre grades de 0,03 cm

FACHADA LATERAL DIREITA
escala: 1/75

Chapa em aço galvanizada #18 com pintura automotiva, cor preta
Vão entre grades de 0,03 cm

Pintura com textura tipo grafiatto, cor: cinza escuro, aplicado em círculos (fachada). Ref.: Coral ou similar, com as mesmas especificação técnicas (fachada).

Pintura com textura tipo grafiatto, cor: branco gelo, aplicado em círculos (fachada). Ref.: Coral ou similar, com as mesmas especificação técnicas (fachada).

Chapa em aço galvanizada #18 com pintura automotiva, cor preta
Vão entre grades de 0,03 cm

Parede revestida em Pastilha Preta 10x10cm

Folha de vidro fixa em esquadria de alumínio c/ vidro temperado, com película preta 10mm

FACHADA LATERAL DIREITA
escala: 1/75

QUADRO DE ABERTURAS

PORTÕES					
PORTAS	LARGURA	ALTURA	TIPO ABERTURA	QUANT.	OBSERVAÇÃO
PT1	330	300	CORRER	01	PORTÃO METÁLICO 1 FOLHA - Pintura preto.
PT2	150	300	CORRER	01	PORTÃO METÁLICO 1 FOLHA - Pintura preto.
PT3	200	300	CORRER	01	PORTÃO METÁLICO 1 FOLHA - Pintura preto.
PT4	90	210	ABRIR	01	PORTÃO METÁLICO 1 FOLHA - Pintura preto.

QUADRO DE ABERTURAS

PORTAS					
PORTAS	LARGURA	ALTURA	TIPO ABERTURA	QUANT.	OBSERVAÇÃO
P1	200	210	ABRIR	01	PORTA EM ESQUADRIA ALUMÍNIO C/ VIDRO TEMPERADO PELÍCULA PRETA 10mm - 2 FOLHAS DE 1,00m
P2	90	210	ABRIR	02	PORTA DE MADEIRA LISA 1 FOLHA
P3	70	210	ABRIR	06	PORTA DE MADEIRA LISA 1 FOLHA
P4	80	210	ABRIR	01	PORTAS GRADEADAS / QUADRA DE AÇO 1 FOLHA - VER DETALHE
P5	80	210	ABRIR	02	PORTAS GRADEADAS 1 FOLHA - VER DETALHE
P6	60	165	ABRIR	04	PORTAS DE ALUMÍNIO TIPO VENEZIANA 1 FOLHA
P7	80	210	ABRIR	06	PORTA DE MADEIRA LISA 1 FOLHA
PE	80	210	ABRIR	03	PORTA DE MADEIRA LISA 1 FOLHA
PA	70	70	ABRIR	01	PORTA DE AÇO TIPO VENEZIANA

QUADRO DE ABERTURAS

VIDROS FIXOS						
JANELAS	LARGURA	ALTURA	PEITORIL	TIPO ABERTURA	QUANT.	OBSERVAÇÃO
VD1	150	280	-	FIXO 1 FOLHAS	01	ESQUADRIA ALUMÍNIO C/ VIDRO TEMPERADO INCOLOR 66mm
VD2	390	320	-	FIXO 1 FOLHAS	01	ESQUADRIA ALUMÍNIO C/ VIDRO TEMPERADO INCOLOR 66mm
VD3	80	120	75	FIXO 1 FOLHAS	02	ESQUADRIA ALUMÍNIO C/ VIDRO TEMPERADO INCOLOR 66mm
VD4	120	110	100	FIXO 1 FOLHAS	01	ESQUADRIA ALUMÍNIO C/ VIDRO TEMPERADO COM PELÍCULA ESPELHADA 10mm

QUADRO DE ABERTURAS

JANELAS						
JANELAS	LARGURA	ALTURA	PEITORIL	TIPO ABERTURA	QUANT.	OBSERVAÇÃO
J1	170	60	182	CORRER 2 FOLHAS	02	ESQUADRIA ALUMÍNIO C/ VIDRO TEMPERADO INCOLOR 66mm
J2	400	60	180	CORRER 4 FOLHAS	01	ESQUADRIA ALUMÍNIO C/ VIDRO TEMPERADO INCOLOR 66mm
J3	250	60	180	CORRER 4 FOLHAS	01	ESQUADRIA ALUMÍNIO C/ VIDRO TEMPERADO INCOLOR 66mm
J4	405	60	180	FIXO 6 FOLHAS	01	ESQUADRIA ALUMÍNIO C/ VIDRO TEMPERADO INCOLOR 66mm
J5	135	60	182	FIXO 2 FOLHAS	01	ESQUADRIA ALUMÍNIO C/ VIDRO TEMPERADO INCOLOR 66mm
J6	245	60	182	FIXO 4 FOLHAS	01	ESQUADRIA ALUMÍNIO C/ VIDRO TEMPERADO INCOLOR 66mm
J7	95	60	182	FIXO 2 FOLHAS	04	ESQUADRIA ALUMÍNIO C/ VIDRO TEMPERADO INCOLOR 66mm
J8	320	60	182	FIXO 8 FOLHAS	01	ESQUADRIA ALUMÍNIO C/ VIDRO TEMPERADO INCOLOR 66mm
GF1	40	50	190	BARRA FIXA	02	AÇO CA 25 S10
JEX	-	-	-	-	02	JANELA EXISTENTE

LEGENDA:

Áreas Pavimentada	
Área Pavimentada	
Piso em concreto desempenado - 5cm	75,98m ²

LEGENDA:

Áreas Permeável	
Área Permeável 01- Cobertura vegetal:	3,23m ²
Área Permeável 02- Cobertura vegetal:	2,03m ²
Área Permeável 03- Cobertura vegetal:	9,86m ²
Área Permeável total de Cobertura vegetal:	15,12m²
Área Permeável 04 - Tipo lastro de brita:	333,00m ²
Área total permeável:	348,12m²

LEGENDA:

Áreas	
Área total Construída:	180,27m ²
Área total permeável:	348,12m ²
Área total pavimentada:	307,29m ²
Área do Terreno Total:	662,96m²

LEGENDA ALVENARIAS

	ALVENARIA EXISTENTE
	ALVENARIA A CONSTRUIR
	ALVENARIA A DEMOLIR
	GRANITO VERDE UBATUBA A CONSTRUIR

APROVAÇÃO:

PROCESSO Nº.....
PREFEITURA DE AGUAS LINDAS - GOIÁS
SECRETARIA MUNICIPAL DE DESENVOLVIMENTO URBANO SUSTENTÁVEL
DEPARTAMENTO DE ANÁLISE E APROVAÇÃO DE PROJETOS
APROVADO

EM:.....
PROPOSTA Nº: 28714/2018
CONVÊNIO: 879991/2018
ART OBRA 1020190156422

DEAM - ÁGUAS LINDAS
ARQUITETURA - APROVAÇÃO

Endereço: Quadra 03, Lote 27, Jardim Sol Nascente - Aguas Lindas - GO (Coordenadas: 15 4544.98"S 48° 14' 51.27"O

EDIFICAÇÃO INSTITUCIONAL
TÉRREO

Tomador 01/ Proprietário
Carimbo/ Assinatura

Tomador 02
Carimbo/ Assinatura


Autor do Projeto
Carimbo/ Assinatura

Responsável Técnico
Carimbo/ Assinatura

DESCRIÇÃO DOS PAVIMENTOS		ÁREA DO TERRENO ORIGINAL	FOLHA
TÉRREO		662,96m ²	3/5
CONTEÚDO: CORTE AA, CORTE BB, CORTE CC FACHADA LATERAL DIREITA FACHADA FRONTAL LEGENDA: ÁREAS PERMEÁVEL ÁREA PAVIMENTADA ÁREAS LEGENDA ALVENARIAS QUADRO DE ABERTURAS ÁREAS		180,27m ²	
EDIFICAÇÃO INSTITUCIONAL: 180,27m ²		307,29m ²	DATA: ABRIL/ 2018
ÍNDICE PARAGRÁFICO: 348,12m ²		348,12m ²	RESENHO: ARQ. VINÍCIUS
ARQUIVO: VARZ_AGUAS_LINDAS_PC.RBR			


DETALHE DAS PORTAS GRADEADAS - P4

CONTATO INDIRETO COM REEDUCANDOS
PORTAS INDIRETAS

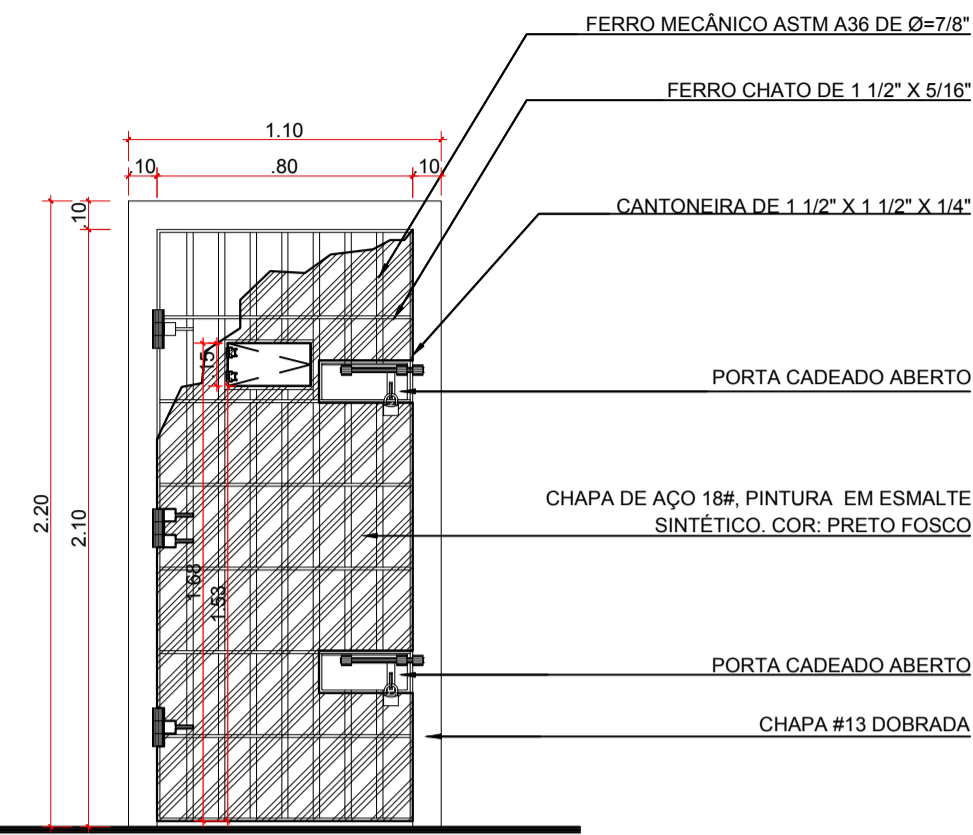


DETALHE DAS PORTAS GRADEADAS - P5

ALOJAMENTOS DE REEDUCANDOS
PORTAS DIRETAS
SEM ESCALA

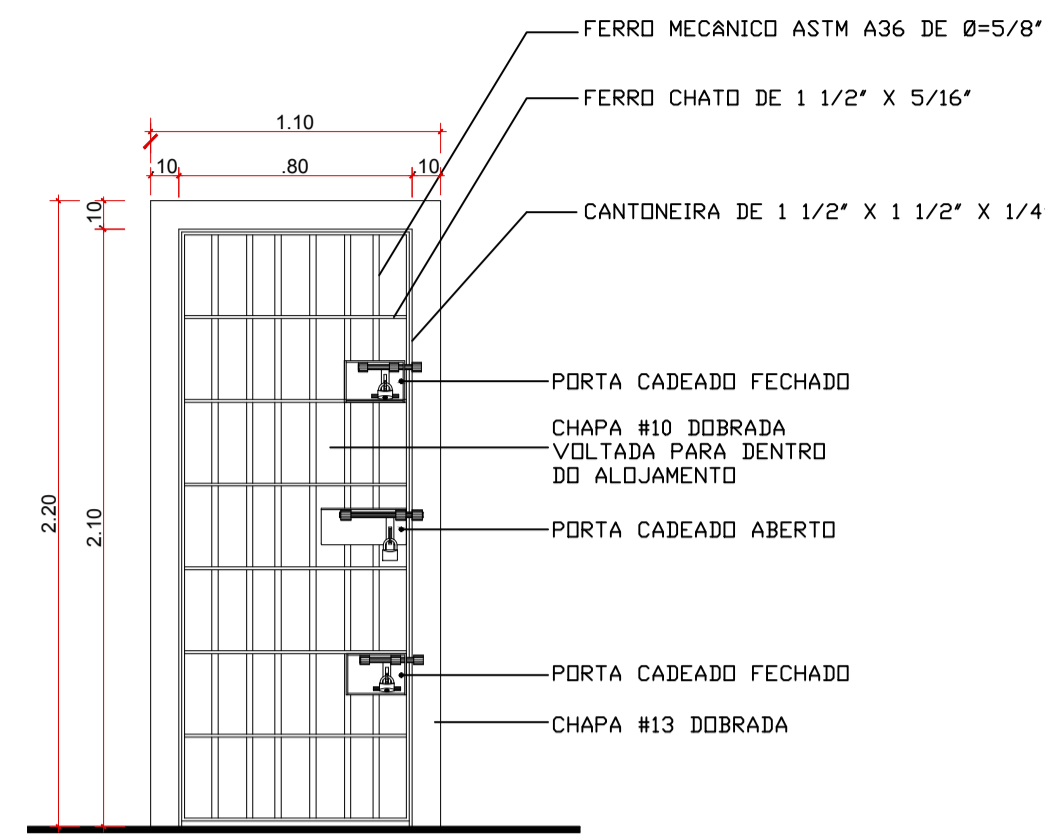


DETALHE PORTA CADEADO FECHADO

sem escala

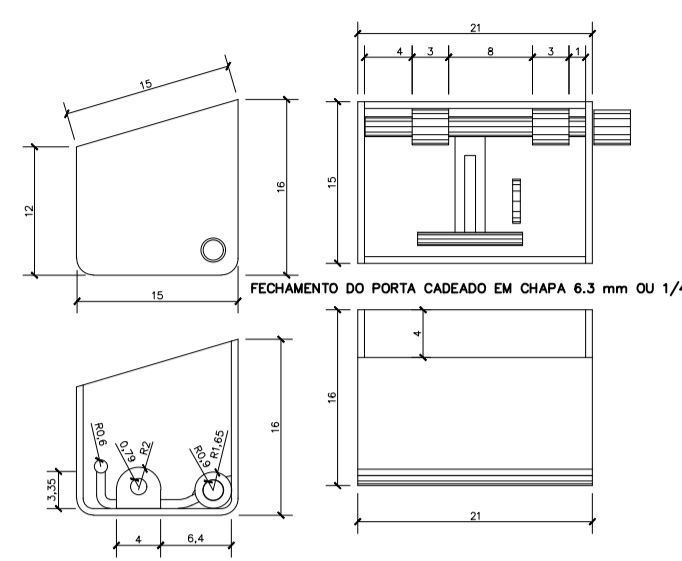

DETALHE PORTA CADEADO ABERTO

sem escala

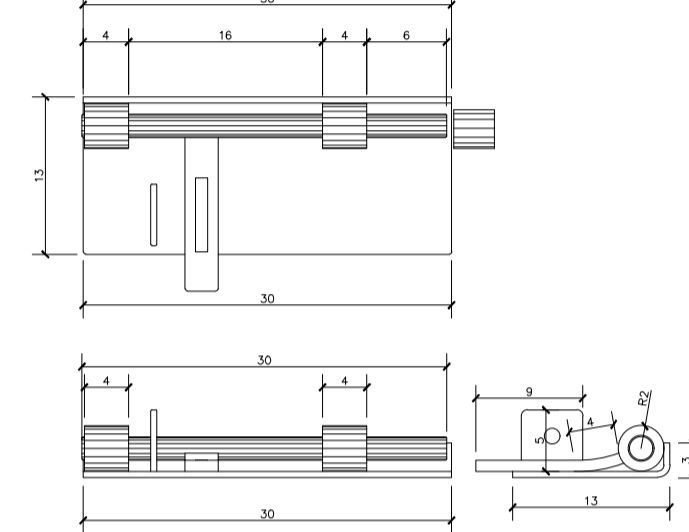

Porta Grade - P5
FERRO MECÂNICO ASTM-A36 Ø 7/8" NA VERTICAL C/ FERRO CHATO BITOLA 1 1/2" X 5/16" NA HORIZONTAL EM 7 VÃOS IGUAIS E FECHANDO O QUADRO PARA FORMAÇÃO DO BATEANTE DA PORTA, FIXADA NO PORTAL POR TRÊS GONZOS 25 X 130 MM, COM 02 PORTA CADEADOS FECHADOS E UM ABERTO, PADRÃO AGSP. PORTAL EM DUAS CHAPAS DOBRADAS # 13 (15 X 15 CM) C/ 05 FERROS CA-50 Ø 5/8" SOLDADOS NOS CANTOS INTERNOS, SOLDADOS NA PARTE SUPERIOR NO FERRO CHATO HORIZONTAL, PREENCHIDOS C/ CONCRETO BRITA 0, VIBRADO, DE 30 MPa.

Porta Grade - P4
FERRO MECÂNICO ASTM-A36 Ø 7/8" NA VERTICAL C/ FERRO CHATO BITOLA 1 1/2" X 5/16" NA HORIZONTAL EM 7 VÃOS IGUAIS E FECHANDO O QUADRO PARA FORMAÇÃO DO BATEANTE DA PORTA, FIXADA NO PORTAL POR TRÊS GONZOS 25 X 130 MM, COM 03 PORTA CADEADOS FECHADOS PADRÃO AGSP. PORTAL EM DUAS CHAPAS DOBRADAS # 13 (15 X 15 CM) C/ 05 FERROS CA-50 Ø 5/8" SOLDADOS NOS CANTOS INTERNOS, FIXADOS EM VIGA SUPERIOR E INFERIOR E PREENCHIDOS C/ CONCRETO 30 MPa COM BRITA 0, VIBRADO.

QUADRO DE ABERTURAS

PORTÕES					
PORTAS	LARGURA	ALTURA	TIPO ABERTURA	QUANT.	OBSERVAÇÃO
PT1	330	300	CORRER	01	PORTÃO METÁLICO 1 FOLHA - Pintura preto.
PT2	150	300	CORRER	01	PORTÃO METÁLICO 1 FOLHA - Pintura preto.
PT3	200	300	CORRER	01	PORTÃO METÁLICO 1 FOLHA - Pintura preto.
PT4	90	210	ABRIR	01	PORTÃO METÁLICO 1 FOLHA - Pintura preto.

QUADRO DE ABERTURAS


PORTAS					
PORTAS	LARGURA	ALTURA	TIPO ABERTURA	QUANT.	OBSERVAÇÃO
P1	200	210	ABRIR	01	PORTA EM ESQUADRIA ALUMINIO C/ VIDRO TEMPERADO PELICULA PRETA 10mm - 2 FOLHAS DE 1,00m.
P2	90	210	ABRIR	02	PORTA DE MADEIRA LISA 1 FOLHA
P3	70	210	ABRIR	06	PORTA DE MADEIRA LISA 1 FOLHA
P4	80	210	ABRIR	01	PORTAS GRADEADAS / CHAPA DE AÇO 1 FOLHA - VER DETALHE
P5	80	210	ABRIR	02	PORTAS GRADEADAS 1 FOLHA - VER DETALHE
P6	60	165	ABRIR	04	PORTAS DE ALUMINIO TIPO VENEZIANA 1 FOLHA
P7	80	210	ABRIR	06	PORTA DE MADEIRA LISA 1 FOLHA
PE	80	210	ABRIR	03	PORTA DE MADEIRA LISA 1 FOLHA
PA	70	70	ABRIR	01	PORTA DE AÇO TIPO VENEZIANA

QUADRO DE ABERTURAS

VIDROS FIXOS						
JANELAS	LARGURA	ALTURA	PEITORIL	TIPO ABERTURA	QUANT.	OBSERVAÇÃO
VD1	150	280	-	FIXO 1 FOLHAS	01	ESQUADRIA ALUMINIO C/ VIDRO TEMPERADO INCOLOR 08mm
VD2	390	320	-	FIXO 1 FOLHAS	01	ESQUADRIA ALUMINIO C/ VIDRO TEMPERADO INCOLOR 08mm
VD3	80	120	75	FIXO 1 FOLHAS	02	ESQUADRIA ALUMINIO C/ VIDRO TEMPERADO INCOLOR 10mm
VD4	120	110	100	FIXO 1 FOLHAS	01	ESQUADRIA ALUMINIO C/ VIDRO TEMPERADO COM PELICULA ESPELHADA 10mm

QUADRO DE ABERTURAS

JANELAS						
JANELAS	LARGURA	ALTURA	PEITORIL	TIPO ABERTURA	QUANT.	OBSERVAÇÃO
J1	170	60	182	CORRER 2 FOLHAS	02	ESQUADRIA ALUMINIO C/ VIDRO TEMPERADO INCOLOR 08mm
J2	400	60	180	CORRER 4 FOLHAS	01	ESQUADRIA ALUMINIO C/ VIDRO TEMPERADO INCOLOR 08mm
J3	250	60	180	CORRER 4 FOLHAS	01	ESQUADRIA ALUMINIO C/ VIDRO TEMPERADO INCOLOR 08mm
J4	405	60	180	FIXO 6 FOLHAS	01	ESQUADRIA ALUMINIO C/ VIDRO TEMPERADO INCOLOR 08mm
J5	135	60	182	FIXO 2 FOLHAS	01	ESQUADRIA ALUMINIO C/ VIDRO TEMPERADO INCOLOR 08mm
J6	245	60	182	FIXO 4 FOLHAS	01	ESQUADRIA ALUMINIO C/ VIDRO TEMPERADO INCOLOR 08mm
J7	95	60	182	FIXO 2 FOLHAS	04	ESQUADRIA ALUMINIO C/ VIDRO TEMPERADO INCOLOR 08mm
J8	320	60	182	FIXO 8 FOLHAS	01	ESQUADRIA ALUMINIO C/ VIDRO TEMPERADO INCOLOR 08mm
GF1	40	50	190	BARRA FIXA	02	AÇO CA 25 S18"
JEX	-	-	-	-	02	JANELA EXISTENTE

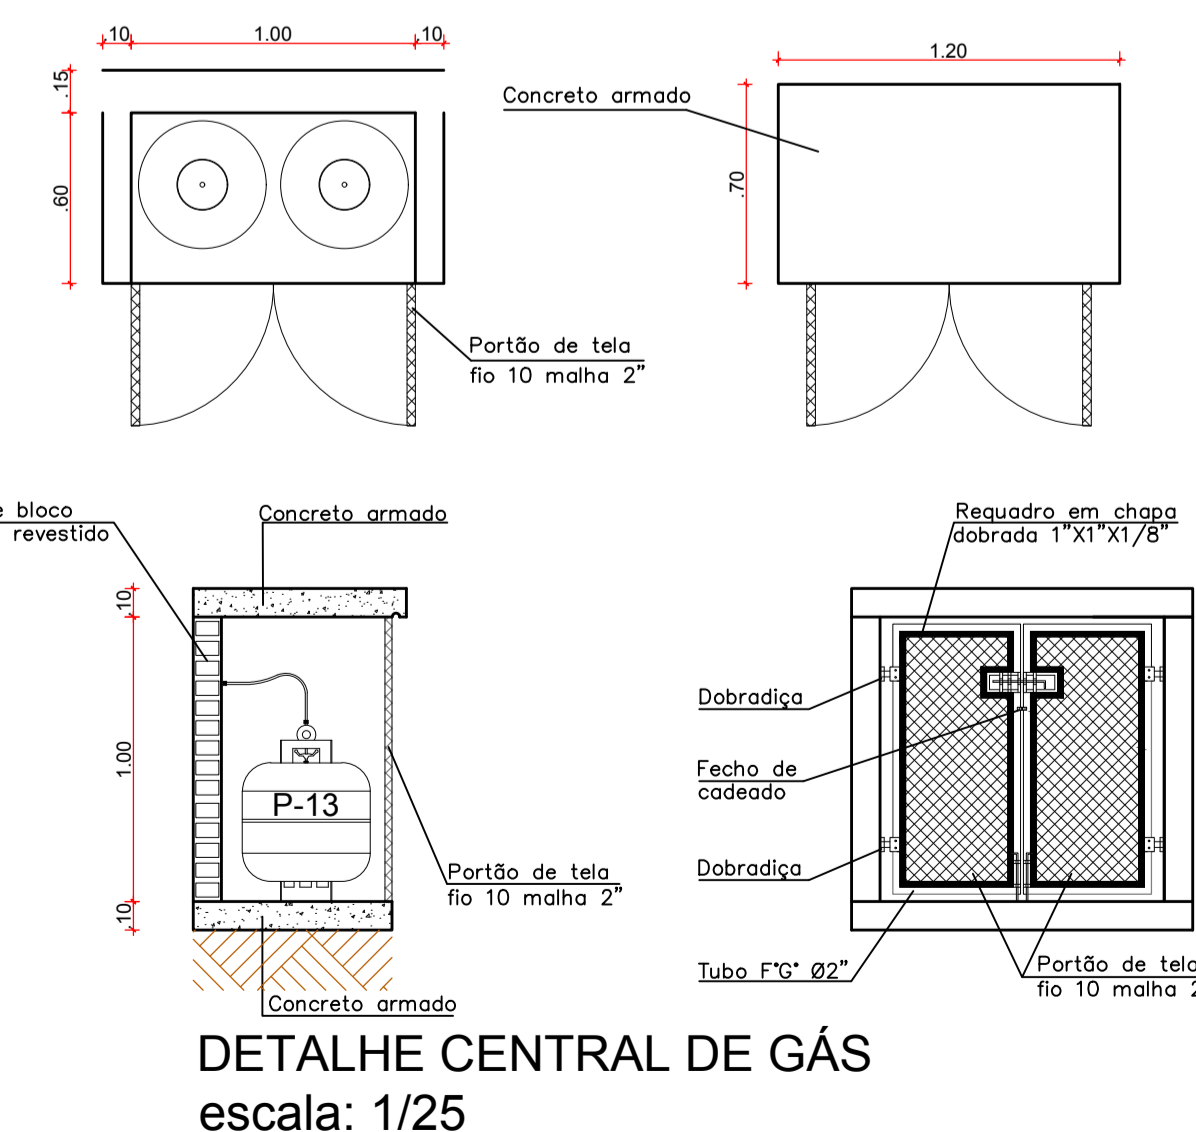

DETALHE CENTRAL DE GÁS
escala: 1/25

LEGENDA:

Áreas Pavimentada	
Área Pavimentada Piso em concreto desempenado - 5cm	75,98m²


LEGENDA:

Áreas Permeável	
Área Permeável 01- Cobertura vegetal:	3,23m²
Área Permeável 02- Cobertura vegetal:	2,03m²
Área Permeável 03- Cobertura vegetal:	9,86m²
Área Permeável total de Cobertura vegetal:	15,12m²
Área Permeável 04 - Tipo lastro de brita:	333,00m²
Área total permeável:	348,12m²


LEGENDA:

Áreas	
Área total Construída:	180,27m²
Área total permeável:	348,12m²
Área total pavimentada:	307,29m²
Área do Terreno Total:	662,96m²


LEGENDA ALVENARIAS	
	ALVENARIA EXISTENTE
	ALVENARIA A CONSTRUIR
	ALVENARIA A DEMOLIR
	GRANITO VERDE UBATUBA A CONSTRUIR

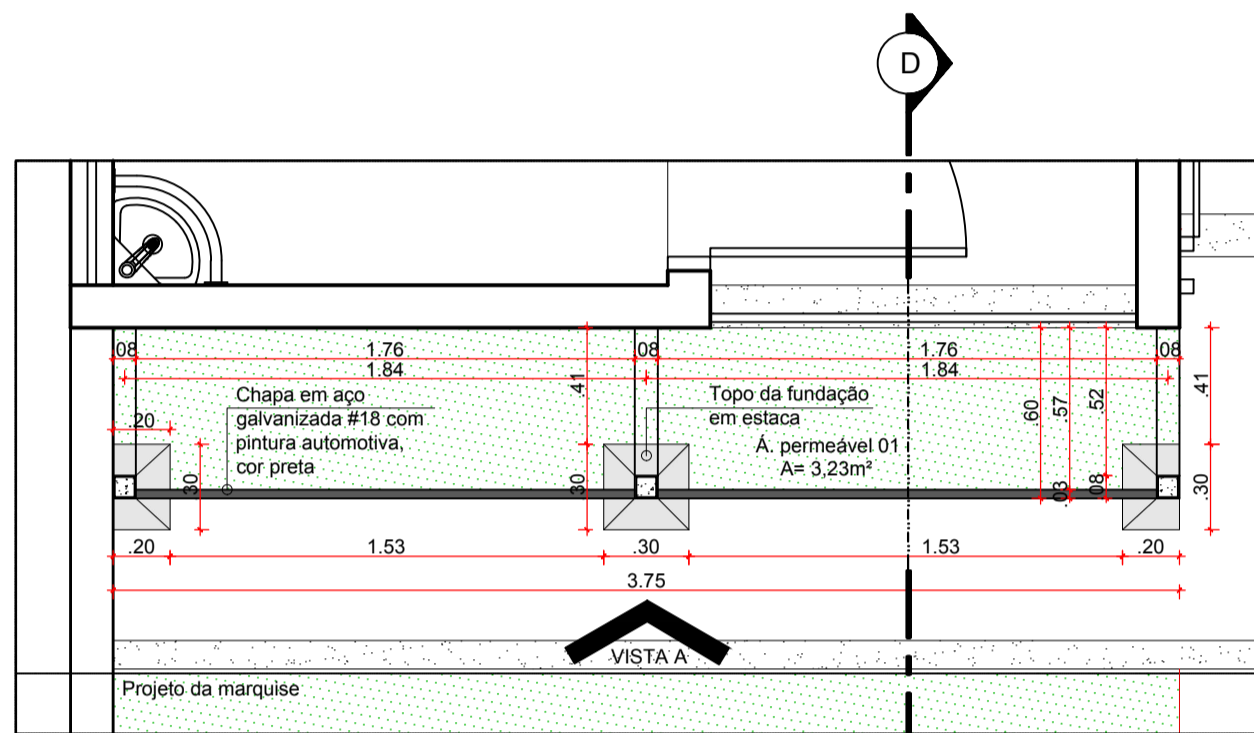

DETALHE 01 - PLANTA BAIXA
escala: 1/25

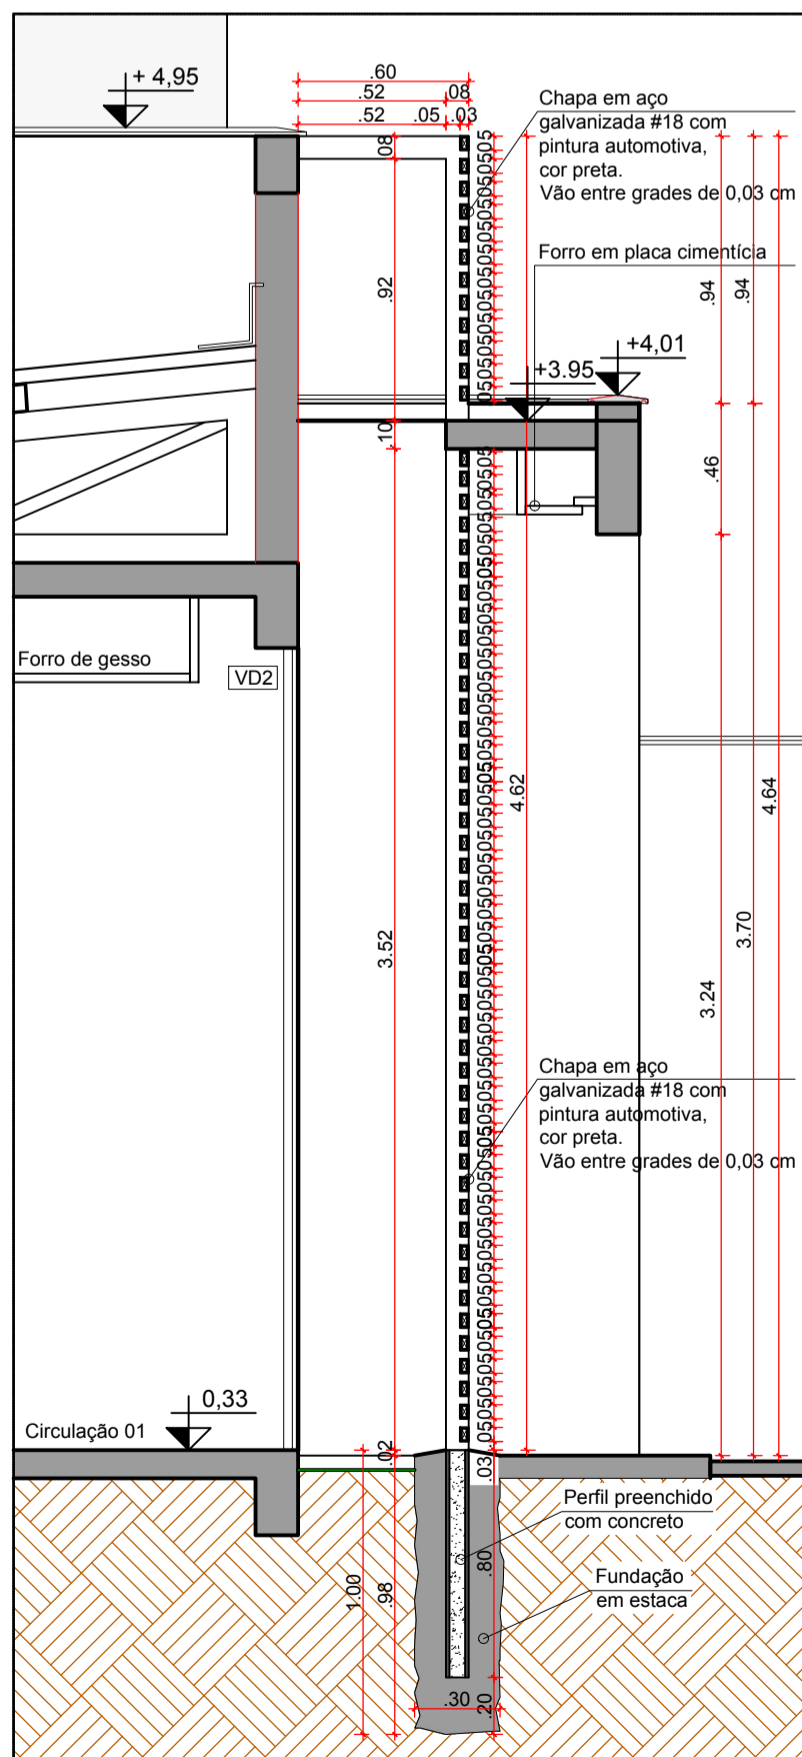

DETALHE 01 - CORTE DD
escala: 1/25

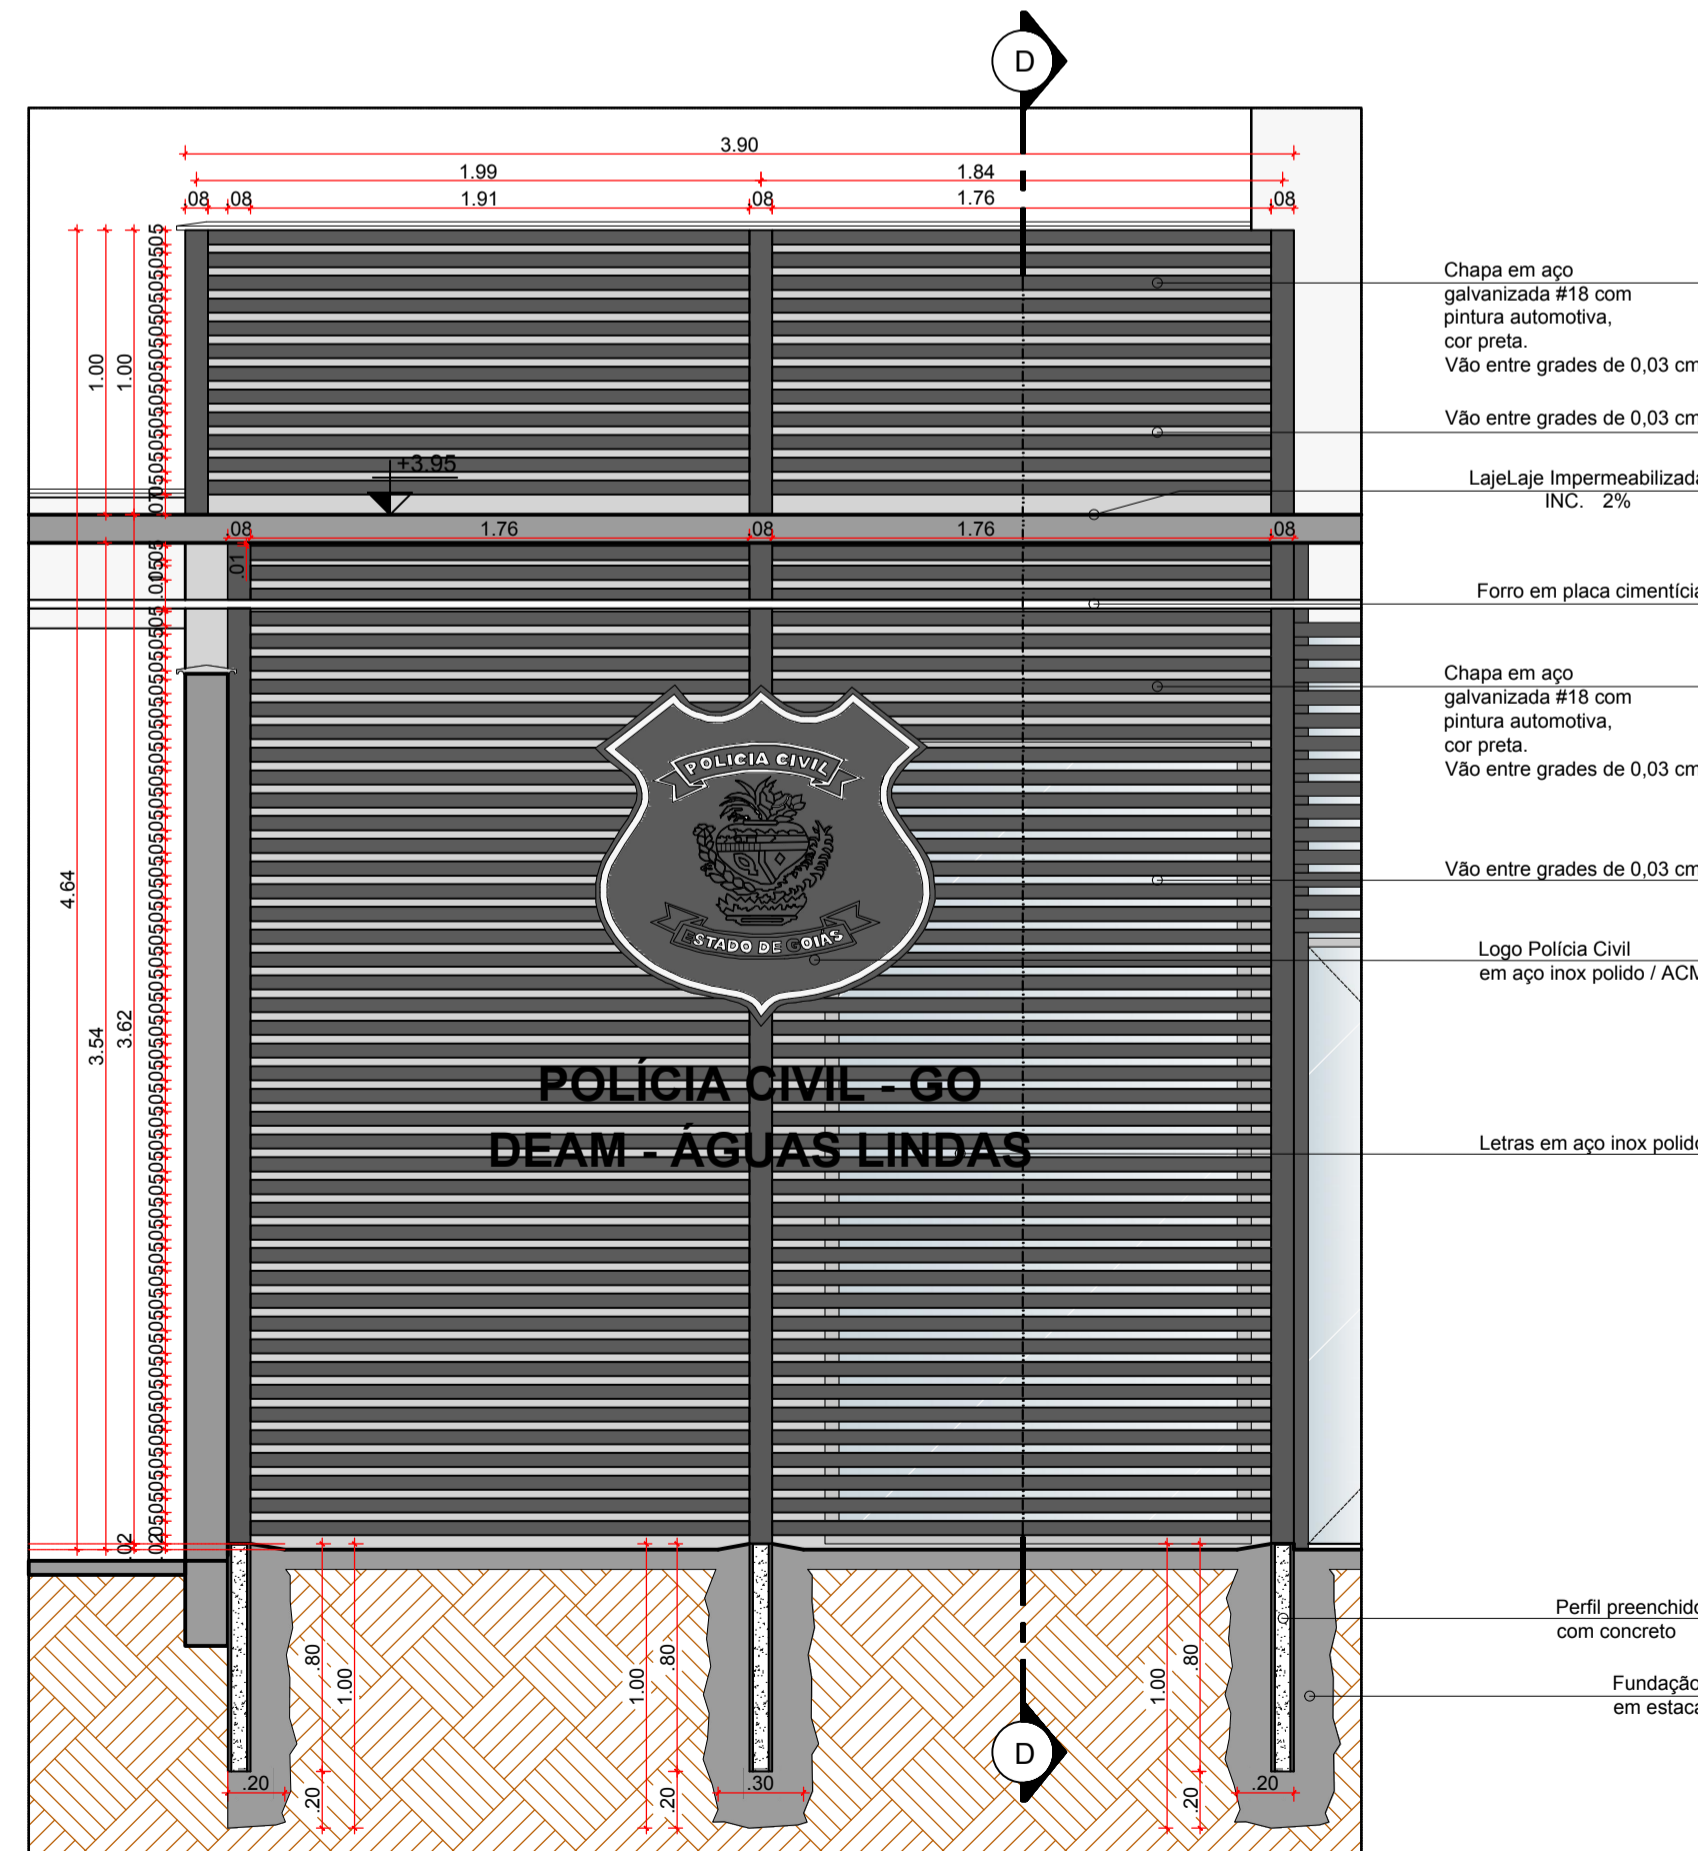

DETALHE 01 - VISTA A
escala: 1/25

APROVAÇÃO:

PROCESSO Nº:
PREFEITURA DE ÁGUAS LINDAS - GOIÁS
SECRETARIA MUNICIPAL DE DESENVOLVIMENTO URBANO SUSTENTÁVEL
DEPARTAMENTO DE ANÁLISE E APROVAÇÃO DE PROJETOS
APROVADO
EM:
PROPOSTA Nº: 28714/2018
CONVÊNIO: 879991/2018
ART OBRA 1020190156422

DEAM - ÁGUAS LINDAS
ARQUITETURA - APROVAÇÃO

Endereço: Quadra 03, Lote 27, Jardim Sol Nascente - Aguas Lindas - GO (Coordenadas: 15 4544.98"S 48° 14' 51.27"O)

EDIFICAÇÃO INSTITUCIONAL
TÉRREO


Tomador 01/ Proprietário:
Carimbo/ Assinatura: André Fernandes de Almeida

Tomador 02:
Carimbo/ Assinatura: Polícia Civil - GO - CNPJ 37014 123 0001 - 91


Autor do Projeto:
Carimbo/ Assinatura: Vinicius Khalil T. Carvalho
ARQ. URB. Vinicius Khalil T. Carvalho CAU A102655-0
NºRRT 8072960

Responsável Técnico:
Carimbo/ Assinatura:


DESCRIÇÃO DOS PAVIMENTOS		
TÉRREO	ÁREA DO TERRENO ORIGINAL:	FOLHA:
CONTEÚDO:	662,96m²	4/5
DETALHE DAS PORTAS GRADEADAS P4-P5	ÁREA TOTAL DA CONSTRUÇÃO:	
DETALHE 01	180,27m²	
LEGENDA:	ÁREAS PERMEÁVEL	
ÁREAS PERMEÁVEL	ÁREA PAVIMENTADA:	
ÁREAS PERMEÁVEL	307,29m²	
LEGENDA ALVENARIAS	ÁREAS	
QUADRO DE ABERTURAS	ÍNDICE PARAGRÁFICO:	DATA:
DETALHE CENTRAL DE GÁS	348,12m²	ABRIL/ 2018
ÁREAS	ÁREAS	DESENHO:
EDIFICAÇÃO INSTITUCIONAL: 180,27m²	ÁREAS	ARQ. VINICIUS
ÁREAS	ÁREAS	
ÁREAS	ÁREAS	

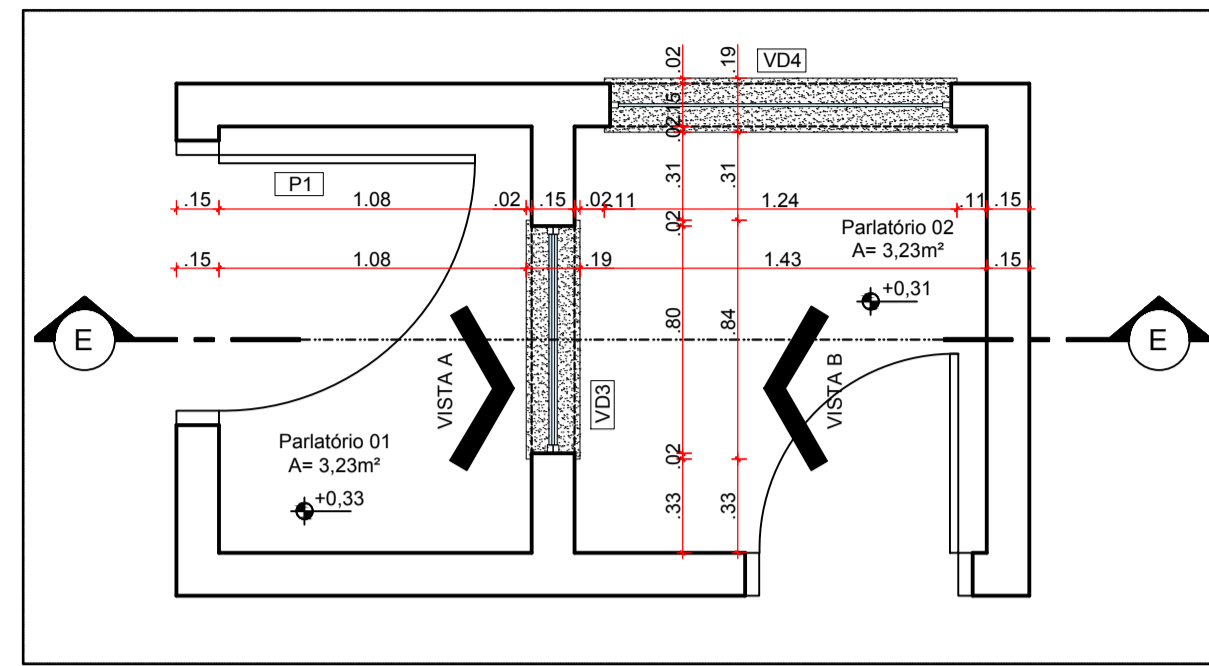


DETALHE 02 - PLANTA BAIXA
escala: 1/25

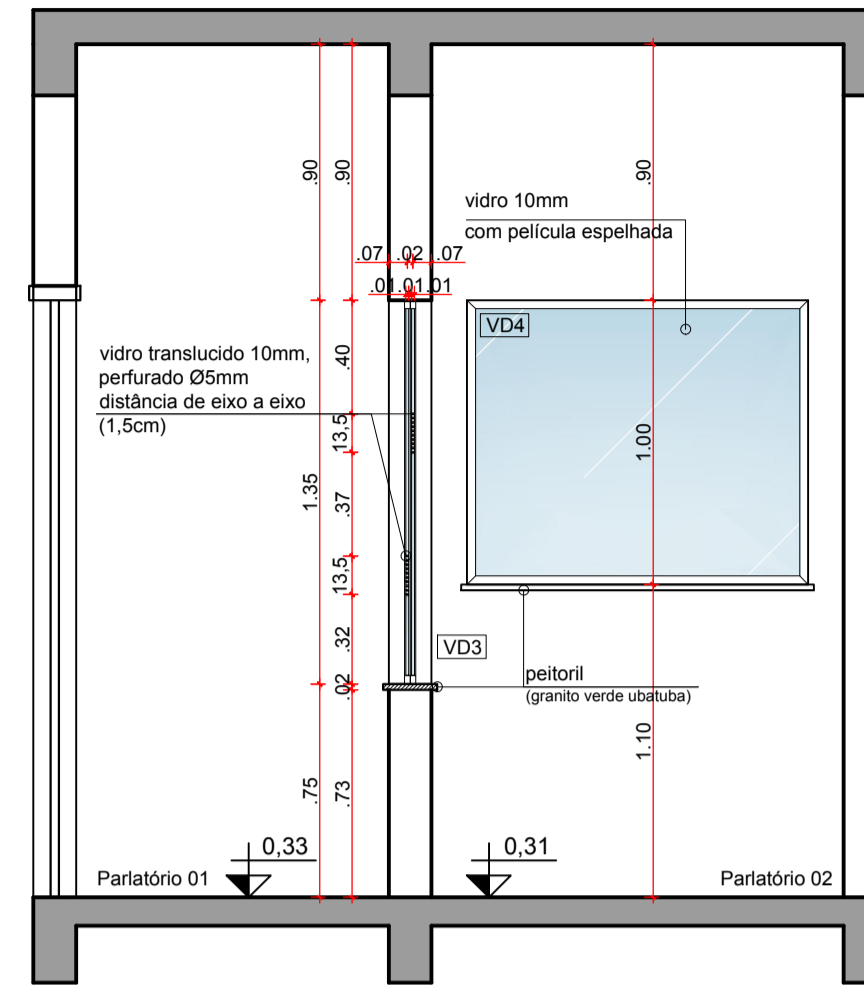

DETALHE 02 - CORTE EE
escala: 1/25

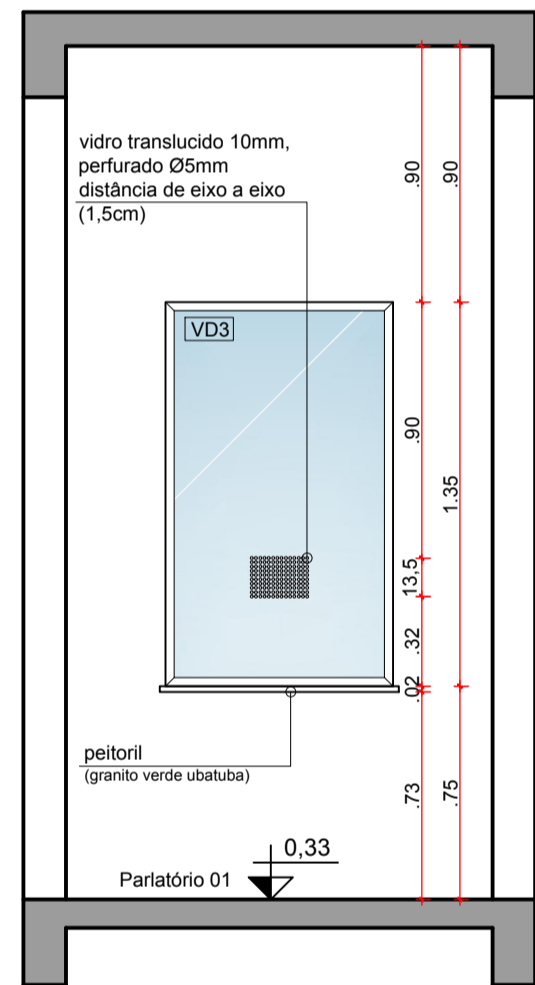

DETALHE 02 - VISTA A
escala: 1/25

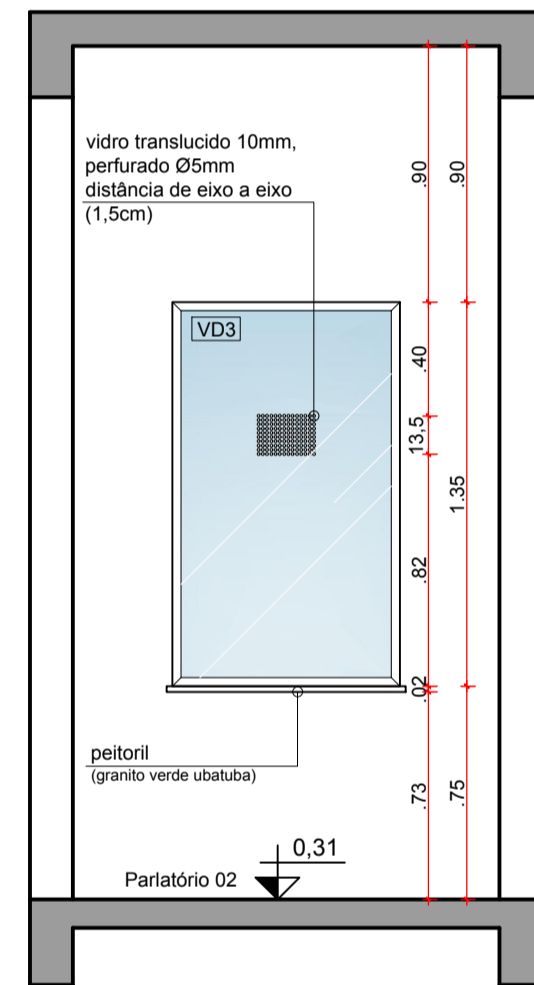

DETALHE 02 - VISTA B
escala: 1/25



IMAGEM ELETRÔNICA - 01
sem escala



IMAGEM ELETRÔNICA - 02
sem escala



IMAGEM ELETRÔNICA - 03
sem escala

QUADRO DE ABERTURAS

PORTÕES					
PORTAS	LARGURA	ALTURA	TIPO ABERTURA	QUANT.	OBSERVAÇÃO
PT1	330	300	CORRER	01	PORTÃO METÁLICO 1 FOLHA - Pintura preto.
PT2	150	300	CORRER	01	PORTÃO METÁLICO 1 FOLHA - Pintura preto.
PT3	200	300	CORRER	01	PORTÃO METÁLICO 1 FOLHA - Pintura preto.
PT4	90	210	ABRIR	01	PORTÃO METÁLICO 1 FOLHA - Pintura preto.

QUADRO DE ABERTURAS

PORTAS					
PORTAS	LARGURA	ALTURA	TIPO ABERTURA	QUANT.	OBSERVAÇÃO
P1	200	210	ABRIR	01	PORTA EM ESQUADRIA ALUMÍNIO C/ VIDRO TEMPERADO PELÍCULA PRETA 10mm - 2 FOLHAS DE 1,00m
P2	90	210	ABRIR	02	PORTA DE MADEIRA LISA 1 FOLHA
P3	70	210	ABRIR	06	PORTA DE MADEIRA LISA 1 FOLHA
P4	80	210	ABRIR	01	PORTAS GRADEADAS / CHAPA DE AÇO 1 FOLHA - VER DETALHE
P5	80	210	ABRIR	02	PORTAS GRADEADAS 1 FOLHA - VER DETALHE
P6	60	165	ABRIR	04	PORTAS DE ALUMÍNIO TIPO VENEZIANA 1 FOLHA
P7	80	210	ABRIR	06	PORTA DE MADEIRA LISA 1 FOLHA
PE	80	210	ABRIR	03	PORTA DE MADEIRA LISA 1 FOLHA
PA	70	70	ABRIR	01	PORTA DE AÇO TIPO VENEZIANA

QUADRO DE ABERTURAS

VIDROS FIXOS						
JANELAS	LARGURA	ALTURA	PEITORIL	TIPO ABERTURA	QUANT.	OBSERVAÇÃO
VD1	150	280	-	FIXO 1 FOLHAS	01	ESQUADRIA ALUMÍNIO C/ VIDRO TEMPERADO INCOLOR 08mm
VD2	390	320	-	FIXO 1 FOLHAS	01	ESQUADRIA ALUMÍNIO C/ VIDRO TEMPERADO INCOLOR 08mm
VD3	80	120	75	FIXO 1 FOLHAS	02	ESQUADRIA ALUMÍNIO C/ VIDRO TEMPERADO INCOLOR 08mm
VD4	120	110	100	FIXO 1 FOLHAS	01	ESQUADRIA ALUMÍNIO C/ VIDRO TEMPERADO COM PELÍCULA ESPELHADA 10mm

LEGENDA ALVENARIAS	
	ALVENARIA EXISTENTE
	ALVENARIA A CONSTRUIR
	ALVENARIA A DEMOLIR
	GRANITO VERDE UBATUBA A CONSTRUIR

QUADRO DE ABERTURAS

JANELAS						
JANELAS	LARGURA	ALTURA	PEITORIL	TIPO ABERTURA	QUANT.	OBSERVAÇÃO
J1	170	60	182	CORRER 2 FOLHAS	02	ESQUADRIA ALUMÍNIO C/ VIDRO TEMPERADO INCOLOR 08mm
J2	400	60	180	CORRER 4 FOLHAS	01	ESQUADRIA ALUMÍNIO C/ VIDRO TEMPERADO INCOLOR 08mm
J3	250	60	180	CORRER 4 FOLHAS	01	ESQUADRIA ALUMÍNIO C/ VIDRO TEMPERADO INCOLOR 08mm
J4	405	60	180	FIXO 6 FOLHAS	01	ESQUADRIA ALUMÍNIO C/ VIDRO TEMPERADO INCOLOR 08mm
J5	135	60	182	FIXO 2 FOLHAS	01	ESQUADRIA ALUMÍNIO C/ VIDRO TEMPERADO INCOLOR 08mm
J6	245	60	182	FIXO 4 FOLHAS	01	ESQUADRIA ALUMÍNIO C/ VIDRO TEMPERADO INCOLOR 08mm
J7	95	60	182	FIXO 2 FOLHAS	04	ESQUADRIA ALUMÍNIO C/ VIDRO TEMPERADO INCOLOR 08mm
J8	320	60	182	FIXO 8 FOLHAS	01	ESQUADRIA ALUMÍNIO C/ VIDRO TEMPERADO INCOLOR 08mm
GF1	40	50	190	BARRA FIXA	02	AO CA 25 51"
JEX	-	-	-	-	02	JANELA EXISTENTE

APROVAÇÃO:

PROCESSO Nº.....
 PREFEITURA DE ÁGUAS LINDAS - GOIÁS
 SECRETARIA MUNICIPAL DE DESENVOLVIMENTO URBANO SUSTENTÁVEL
 DEPARTAMENTO DE ANÁLISE E APROVAÇÃO DE PROJETOS
 APROVADO
 EM:

PROPOSTA Nº: 28714/2018
 CONVÊNIO: 879991/2018
 ART. OBRA: 1020190156422

DEAM - ÁGUAS LINDAS

ARQUITETURA - APROVAÇÃO

Endereço: Quadra 03, Lote 27, Jardim Sol Nascente - Aguas Lindas - GO (Coordenadas: 15 4544.98°S 48° 14' 51.27"O)

EDIFICAÇÃO INSTITUCIONAL
TÉRREO

Tomador 01/ Proprietário
Carimbo/ Assinatura

Tomador 02
Carimbo/ Assinatura: *André Fernandes de Almeida*
POLICIA CIVIL - GO - CNPJ 37014 123 0001 - 91

Autor do Projeto
Carimbo/ Assinatura: *Vinicius Khalil T. Carvalho*
ARQ. URB. Vinicius Khalil T. Carvalho CAU A102655-0
NºRRT 8072960
Arquiteto e Urbanista
CAU A102655-0

Responsável Técnico
Carimbo/ Assinatura

DESCRIÇÃO DOS PAVIMENTOS		ÁREA DO TERRENO ORIGINAL	FOLHA
TÉRREO		682,96m²	5/5
CONTEÚDO: DETALHE 02 IMAGEM ELETRÔNICA 01,02 e 03		180,27m²	
LEGENDA: ÁREAS LEGENDA ALVENARIAS QUADRO DE ABERTURAS		307,29m²	
ÁREAS: EDIFICAÇÃO INSTITUCIONAL: 180,27m²		348,12m²	
ARQUIVO: M02_AGUAS_LINDAS_PC-008			
			DATA: ABRIL / 2018
			RESENHO: ARQ. VINICIUS