



CORTE AA
escala: 1/75

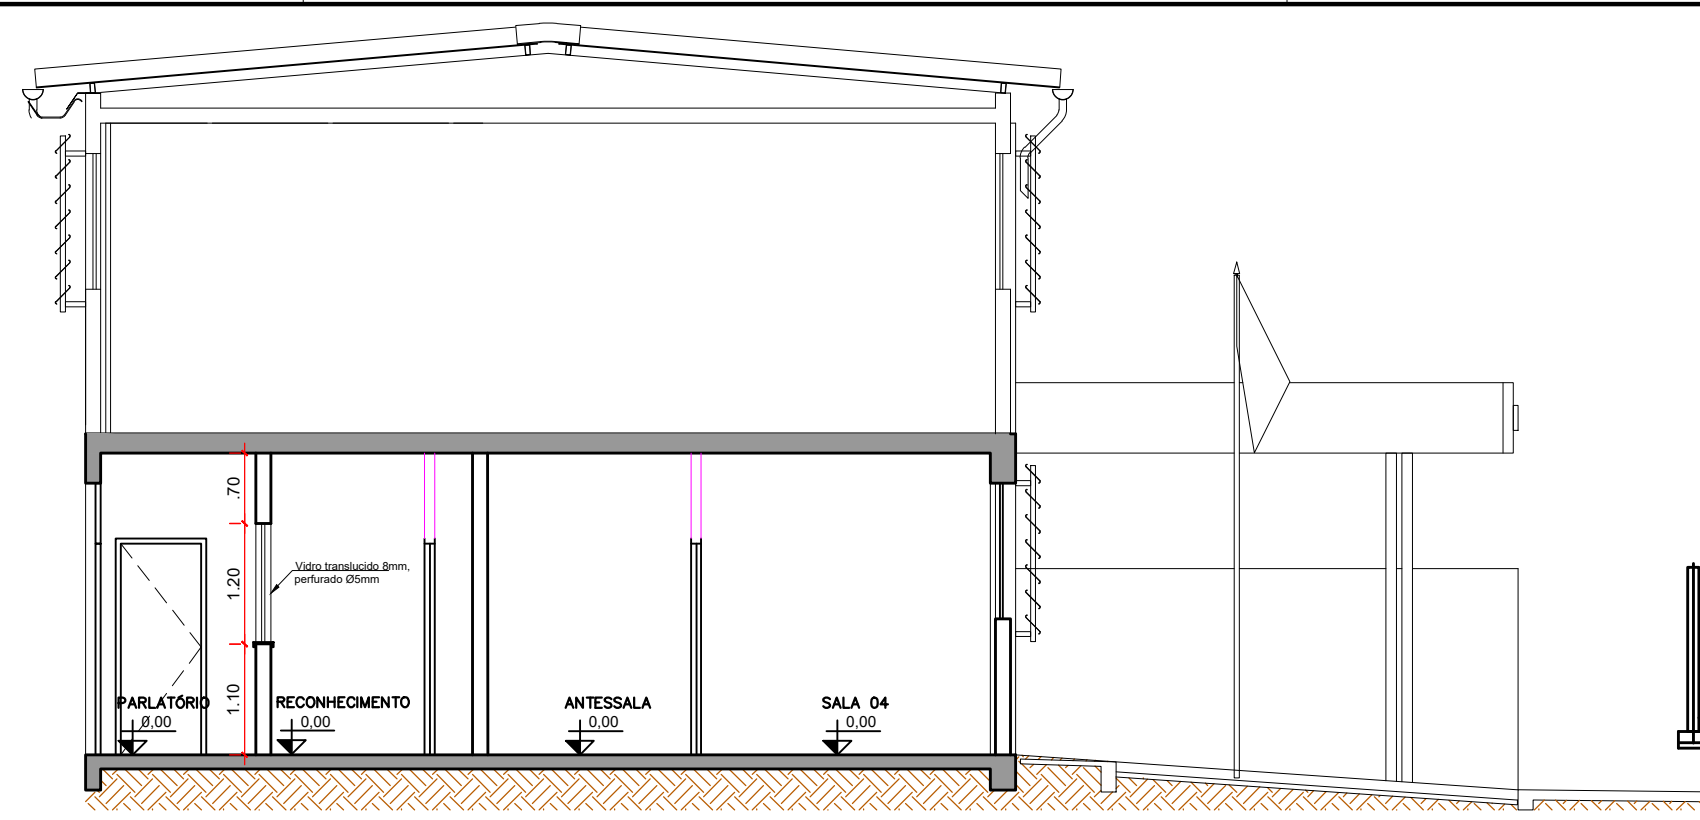

CORTE BB
escala: 1/75

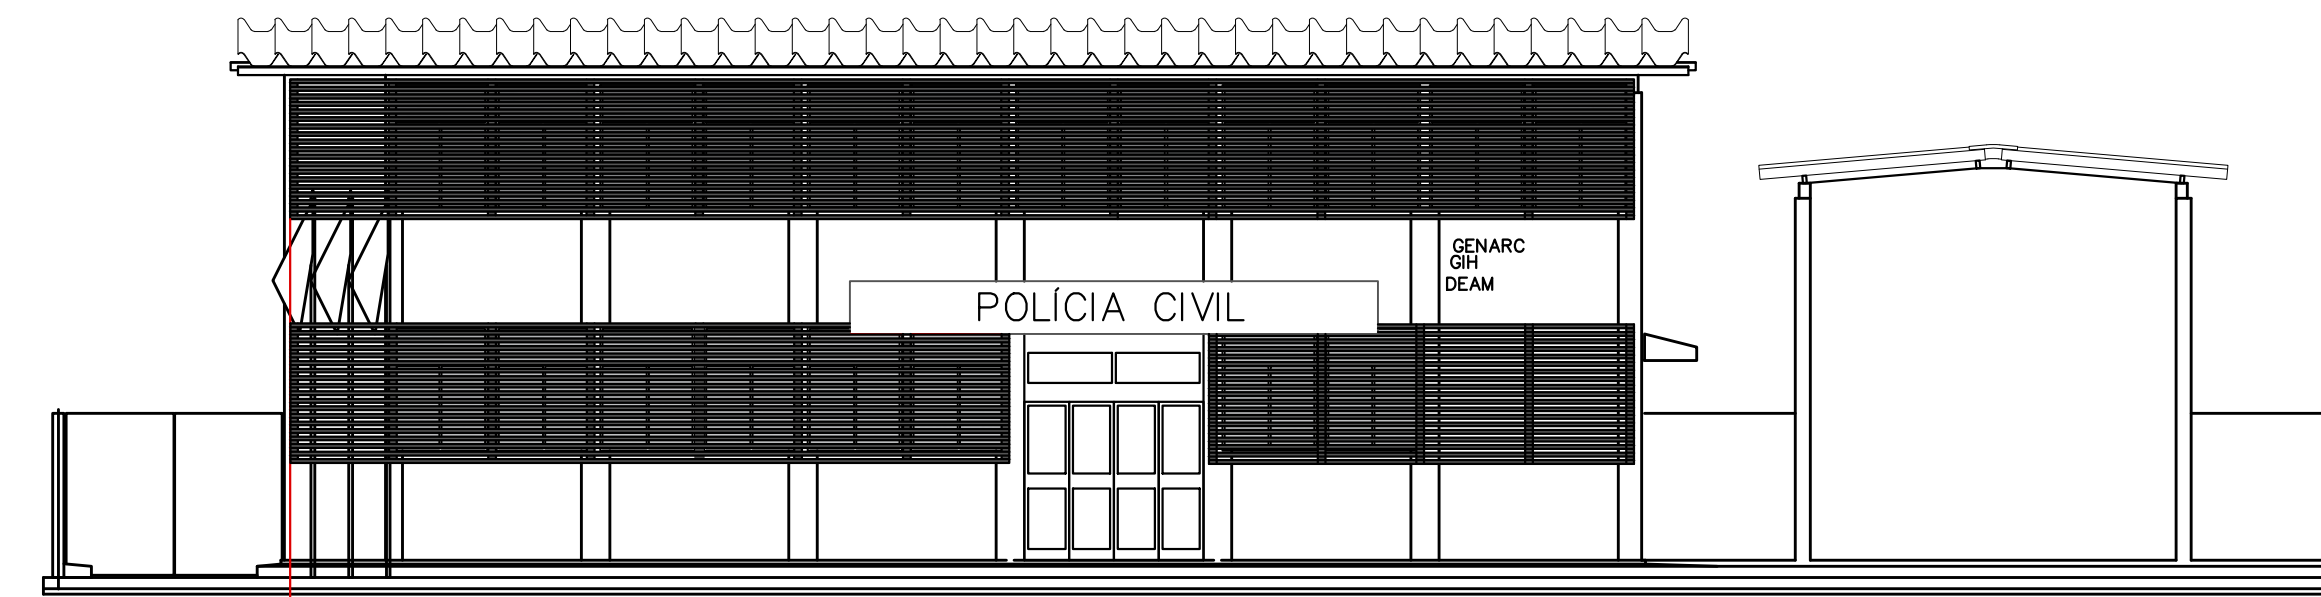

FACHADA FRONTAL
escala: 1/100

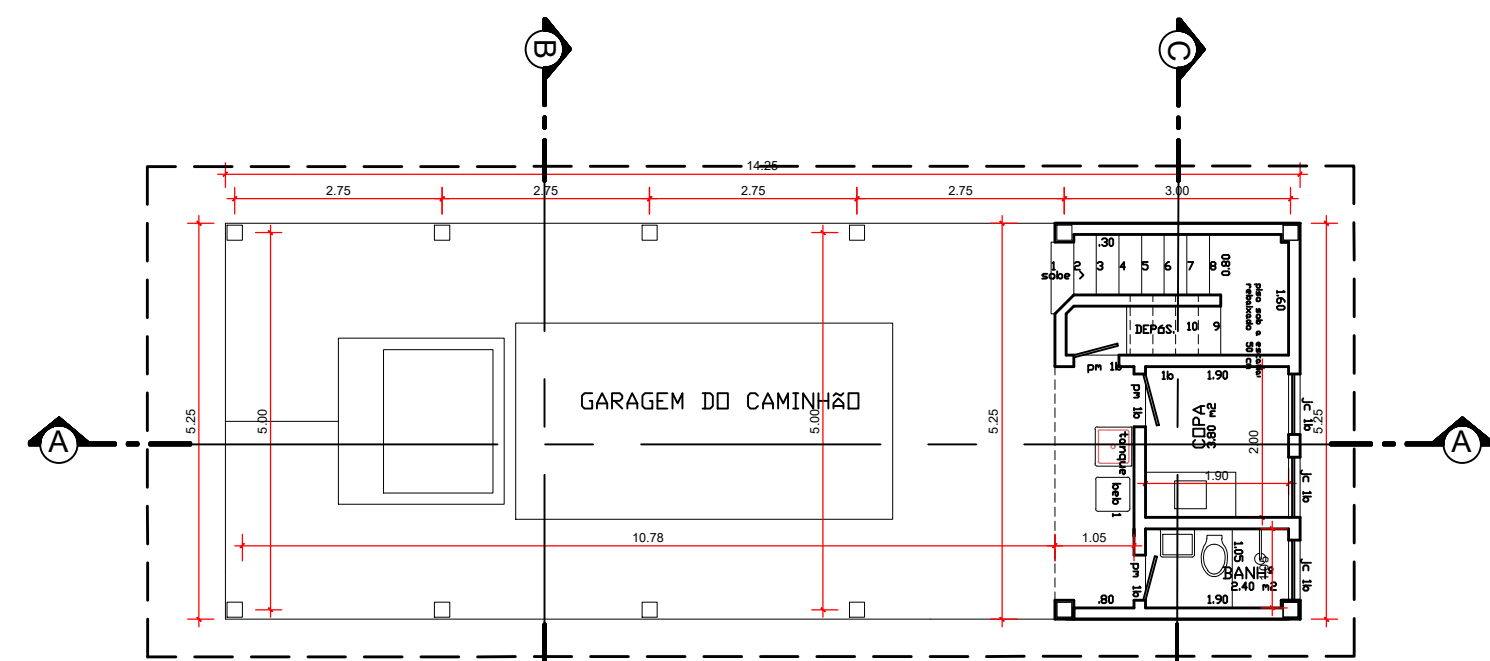


IMAGEM 01
escala: S/escala


IMAGEM 02
escala: S/escala



PERSPECTIVA
escala: 1/75



PLANTA BAIXA TÉRREO
escala: 1/75

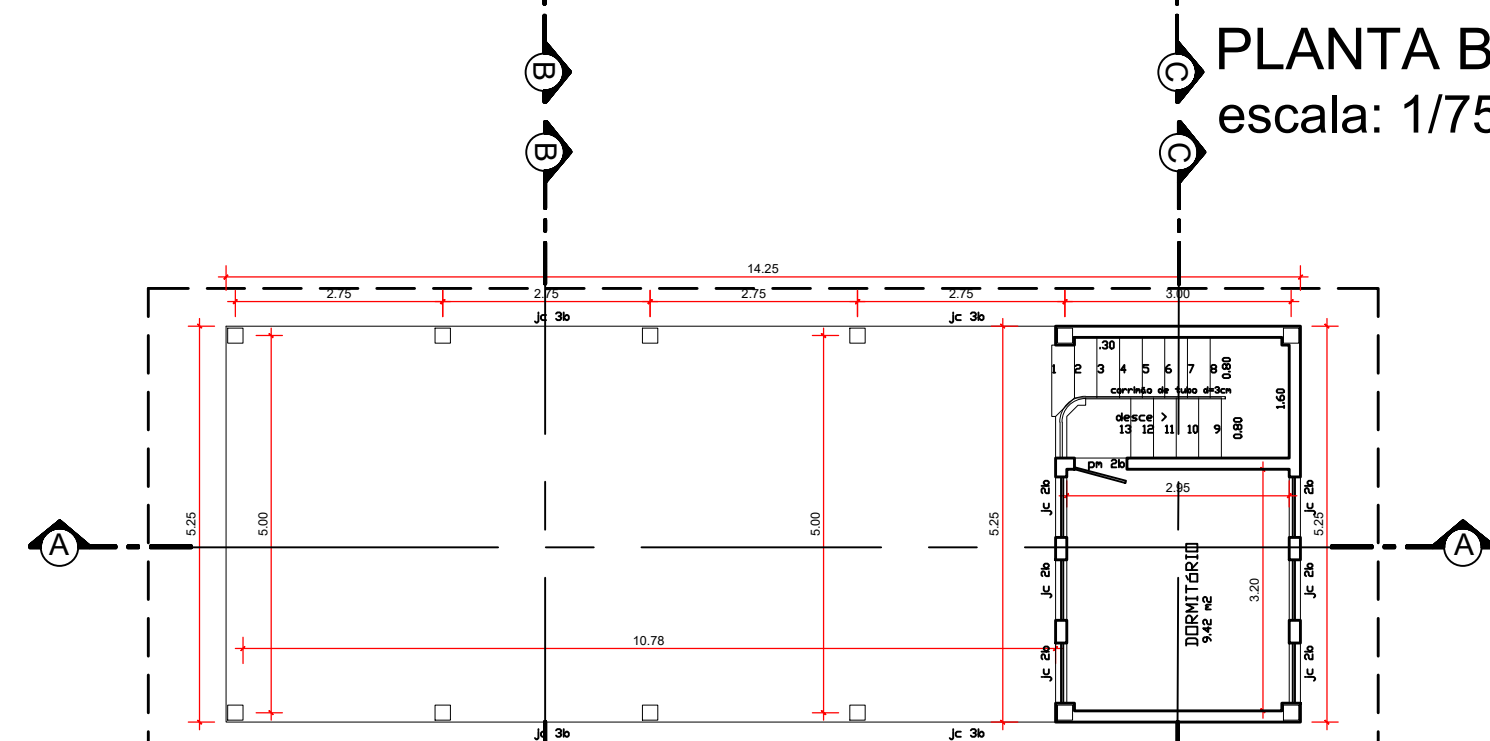


PLANTA BAIXA MEZANINO
escala: 1/75




IMAGEM 03
escala: S/escala




IMAGEM 04
S/escala

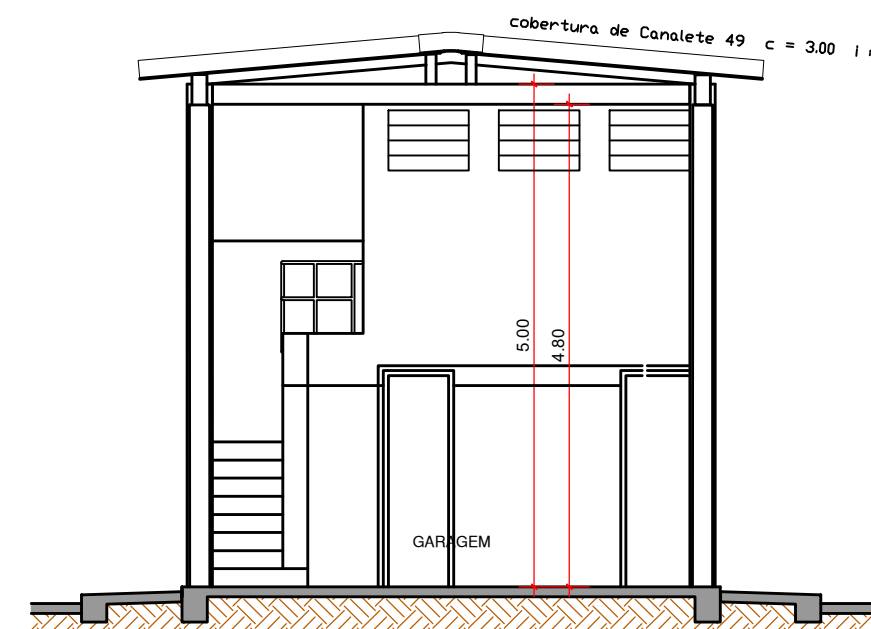


CORTE BB
escala: 1/75

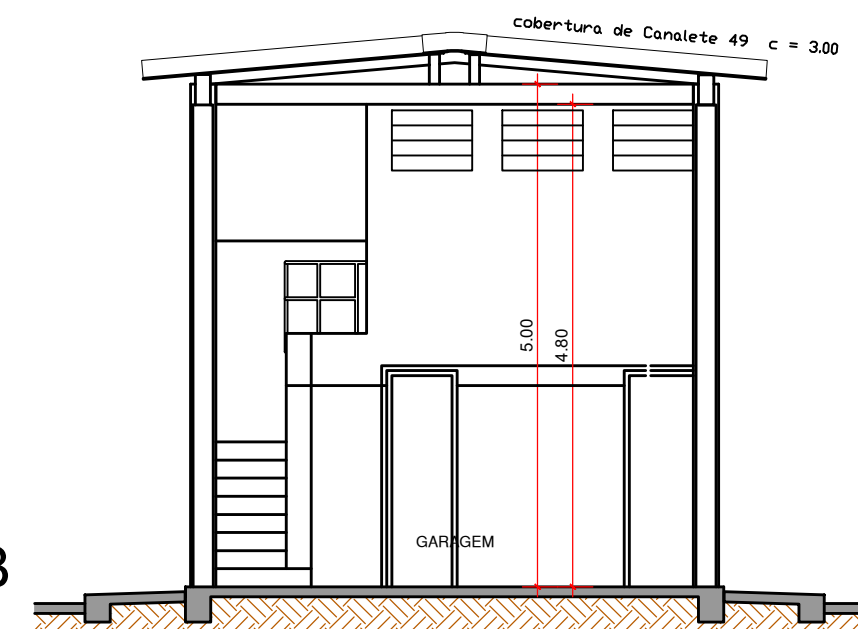


CORTE CC
escala: 1/75

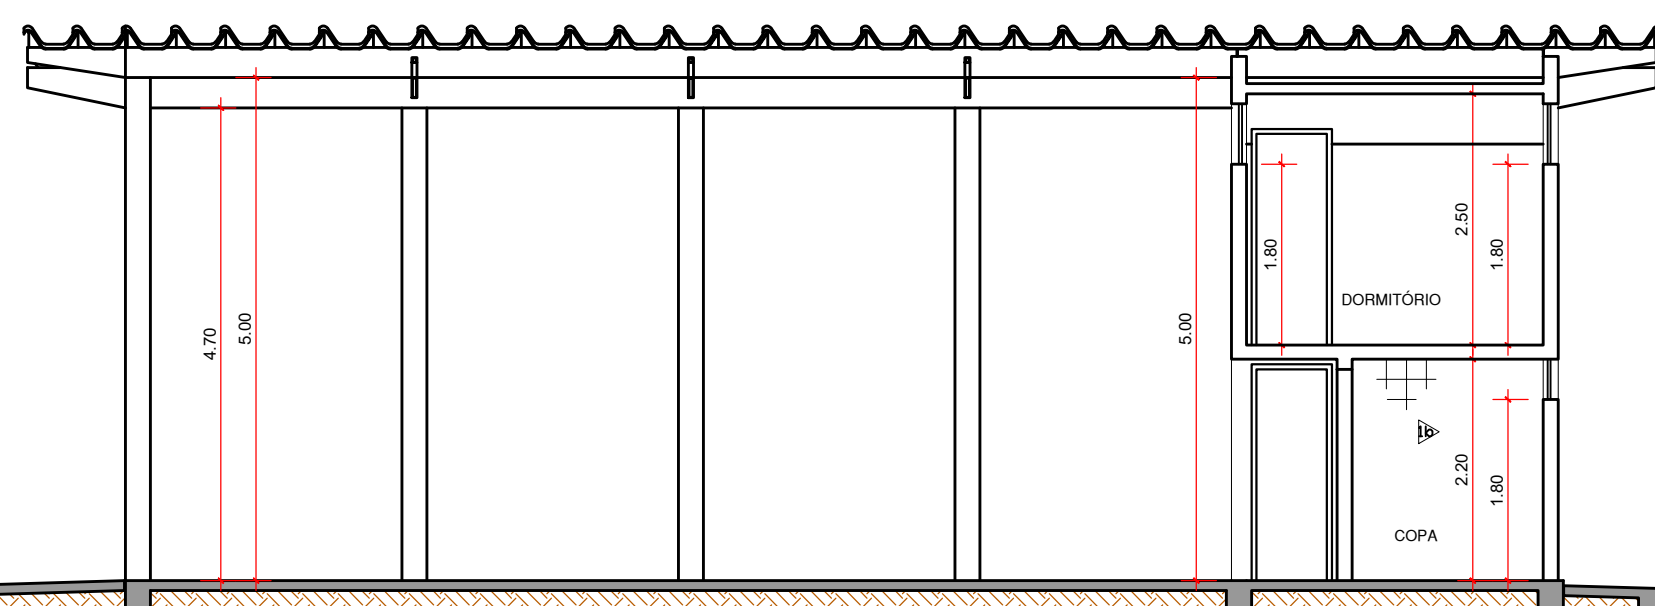

CORTE AA
escala: 1/75

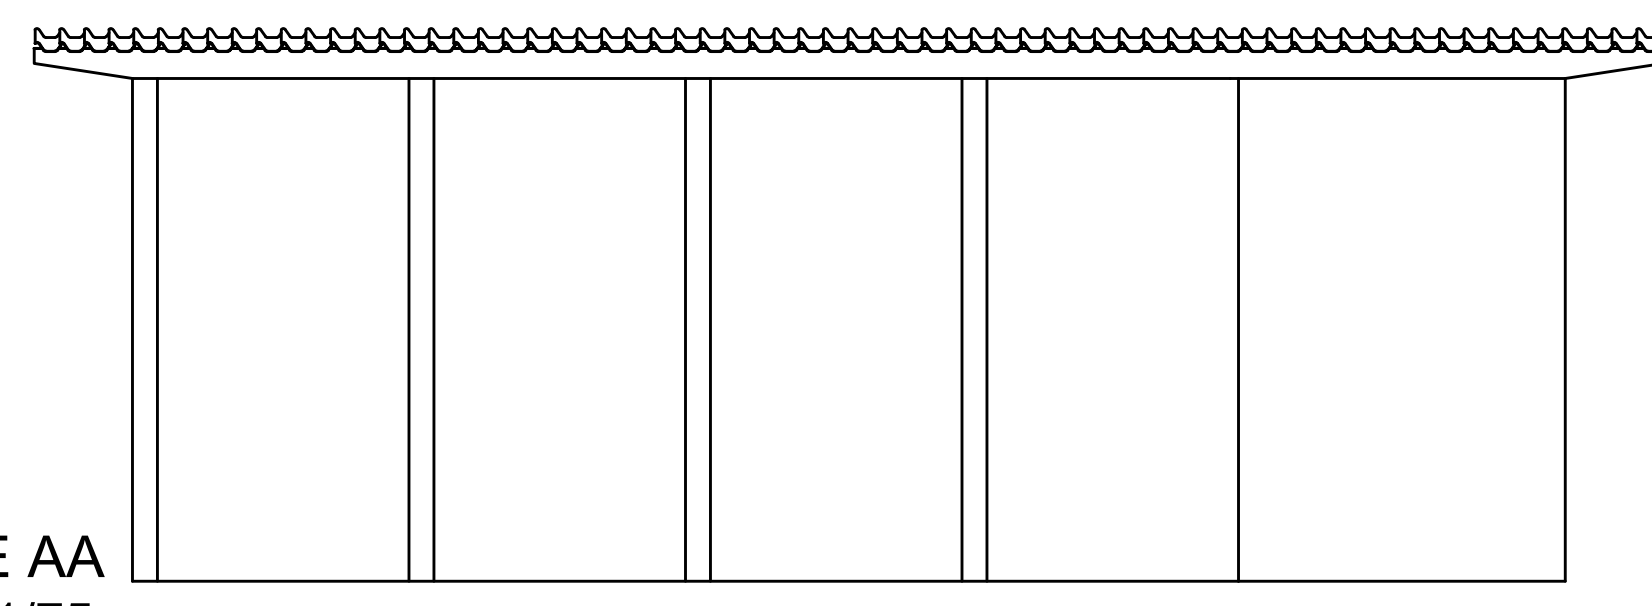

FACHADA LATERAL
escala: 1/75

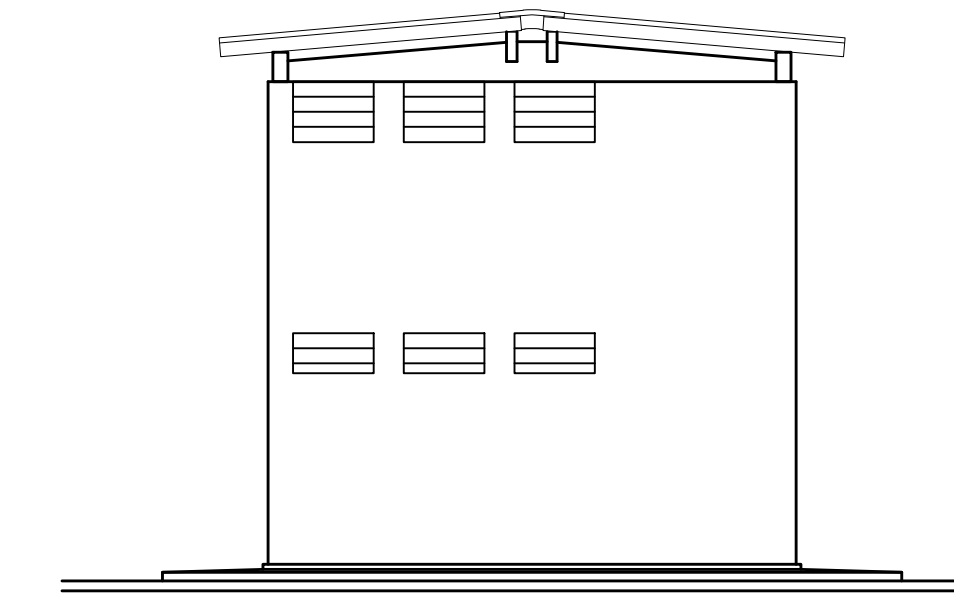

FACHADA POSTERIOR
escala: 1/75

PROJETO LEGAL DE ARQUITETURA APROVAÇÃO

Endereço: ÁREA ESPECIAL S/Nº QD 16 LUNABEL 3A - NOVO GAMA - GOIÁS
COORDENADAS GEOGRÁFICAS: - 16.072583, - 48.063000

DP DE NOVO GAMA EDIFICAÇÃO INSTITUCIONAL
DEAM 2 PAVIMENTOS
GHI
GENARC

Tomador 01 - Proprietário: ESTADO DE GOIÁS - GO - CNPJ 01.409.580/0001-38

Tomador 02: POLÍCIA CIVIL - GO - CNPJ 37.014.123/0001-91

Autor do Projeto: ARQ E URB VANESSA XAVIER MOREIRA SOARES CAU Nº163789-4
RRT: SI1191935100CT001

Responsável Técnico:

DESCRIÇÃO DOS PAVIMENTOS:		TÉRREO + 1º PAVIMENTO SUPERIOR + GALPÃO
CONTEÚDO:	ÁREA DO TERRENO ORIGINAL:	FOLHA:
CORTE AA	3682,14m²	3/3
CORTE BB	ÁREA TOTAL DA CONSTRUÇÃO:	DATA:
PERSPECTIVA	676,82m²	MAIO / 2022
FACHADA FRONTAL	ÁREA PAVIMENTADA:	DESENHO:
IMAGEM 04	1903,05m²	VANESSA XAVIER
CORTE AA, BB, CC, GALPÃO	ÍNDICE PAISAGÍSTICO:	ARQUIVO:
PLANTA BAIXA TÉRREO - GALPÃO	1441,93m²	ARQ_COPRODUTORA_2022_05_2022.dwg
PLANTA BAIXA MEZANINO - GALPÃO	C.C.A.P.:	
FACHADA POSTERIOR - GALPÃO	0,00m²	
FACHADA LATERAL - GALPÃO	ÁREA TÉRREO: 286,41m²	
	ÁREA SUPERIOR: 286,41m²	
	ÁREA GALPÃO: 104,00m²	
	ÁREA TOTAL DA CONSTRUÇÃO: 676,82m²	