



INSTALAÇÃO FUTURA 2000,00m²

RUA JOÃO AFONSO SOBRINHO

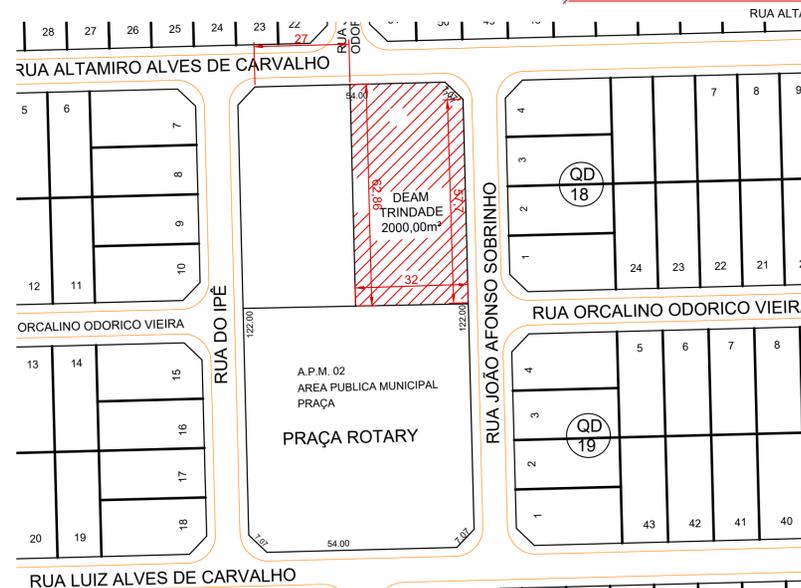


PLANTA DE SITUAÇÃO escala: 1/1000

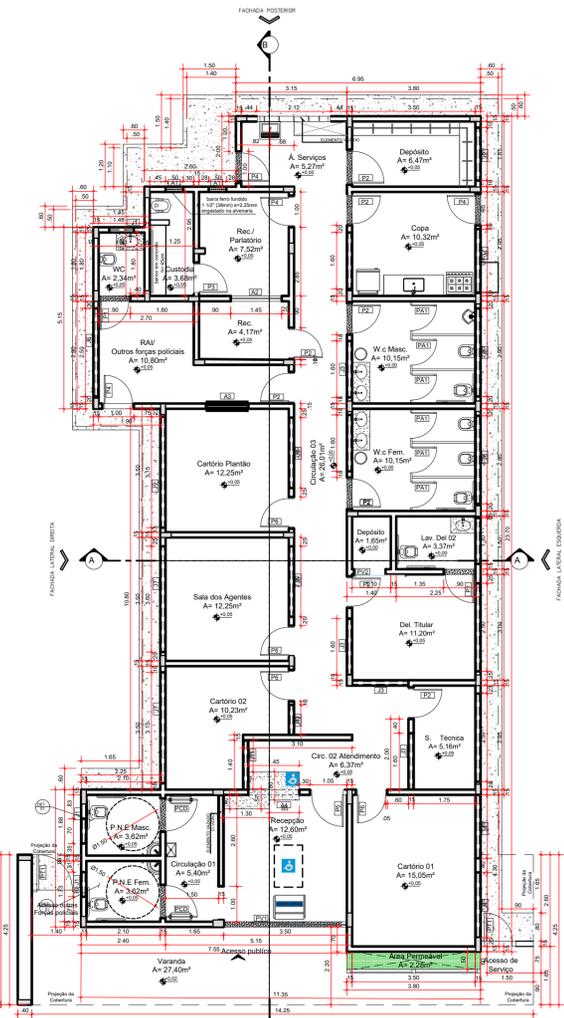


PLANTA BAIXA escala: 1/100


NOTAS: DEFINIR 60CM PARA CALÇADA DE PROTEÇÃO
DEFINIR 50CM PARA A LAJE TÉCNICA

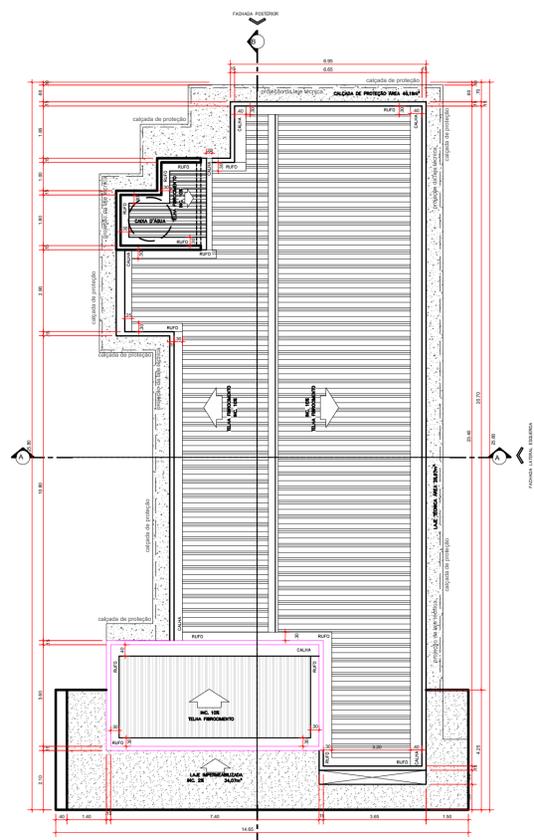

PLANTA DE COBERTURA escala: 1/125

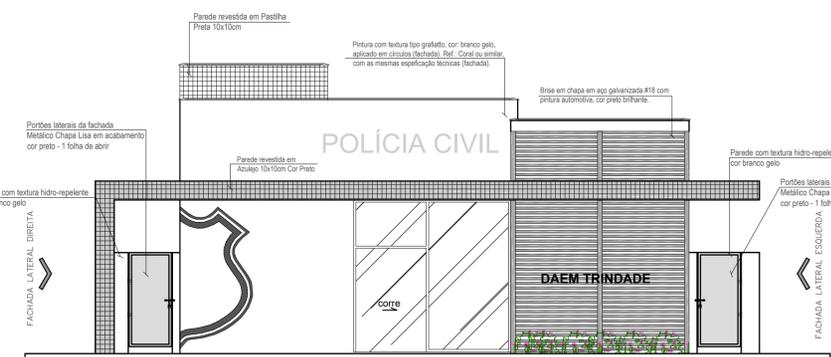

FACHADA FRONTAL escala: 1/75

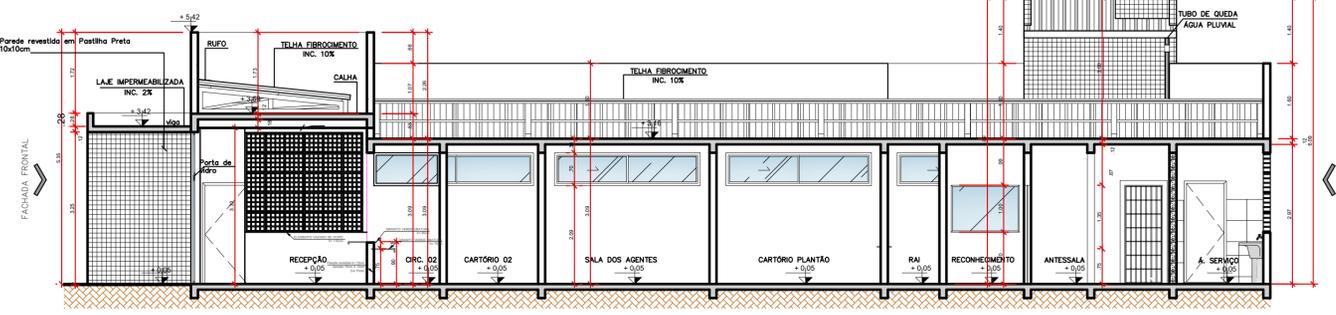

CORTE BB escala: 1/75

QUADRO DE ABERTURA PORTAS					
PORTAS	LARGURA	ALTURA	TIPO ABERTURA	QUANT.	OBSERVAÇÃO
P1	80	210	ABRIR	01	PORTA DE MADEIRA LISA 1 FOLHA SEM VÍSCOR
P2	90	210	ABRIR	09	PORTA DE MADEIRA LISA 1 FOLHA SEM VÍSCOR
P3	100	210	ABRIR	01	PORTA METALICA ACABADA EM BRANCO 1 FOLHA
P4	90	210	ABRIR	04	PORTA METALICA 1 FOLHA
P5	100	210	ABRIR	01	PORTA DE MADEIRA LISA 1 FOLHA
P6	100	210	ABRIR	04	PORTA DE MADEIRA LISA 1 FOLHA
PV1	350	220	CORRER	01	VÍDRIO CORRER QUAS 1 FOLHA 10MM INCLOR
PV2	90	210	FIXO	01	VÍDRIO FIXO 10MM INCLOR
PA1	80	165	ABRIR	06	PORTA VENEZIANA EM ALUMINIO COM NATURAL 1 FOLHA BARRIÇADOS
PA2	80	210	ABRIR	00	PORTA DE MADEIRA LISA 1 FOLHA
PT1	100	210	ABRIR	02	PORTA METALICA 1 FOLHA
PT2	100	250	ABRIR	01	PORTA METALICO 1 FOLHA (FRONTAL)
PT3	300	230	ABRIR	03	PORTA METALICO FECHADO 2 FOLHAS ESTACIONAMENTO
PT4	350	250	CORRER	01	PORTA METALICO 2 FOLHAS ACERTOP - 2 FOLHAS
PC0	90	210	ABRIR	02	PORTA DE MADEIRA LISA COM ACABADA EM BRANCO 1 FOLHA

QUADRO DE ABERTURA JANELAS						
JANELAS	LARGURA	ALTURA	PEITORIL	TIPO ABERTURA	QUANT.	OBSERVAÇÃO
J1	70	40	210	MADONIA	03	ESQUADRIA ALUMINIO C VÍDRIO TEMPERADO INCLOR 8mm
J2	150	70	210	CORRER	01	ESQUADRIA ALUMINIO C VÍDRIO TEMPERADO INCLOR 8mm
J3	160	70	210	FIXA	06	ESQUADRIA ALUMINIO C VÍDRIO TEMPERADO INCLOR 8mm
J4	180	70	210	CORRER	03	ESQUADRIA ALUMINIO C VÍDRIO TEMPERADO INCLOR 8mm
J5	200	70	210	FIXA	03	ESQUADRIA ALUMINIO C VÍDRIO TEMPERADO INCLOR 8mm
J6	250	70	210	CORRER	05	ESQUADRIA ALUMINIO C VÍDRIO TEMPERADO INCLOR 8mm
J7	300	70	210	CORRER	02	ESQUADRIA ALUMINIO C VÍDRIO TEMPERADO INCLOR 8mm
J8	200	70	210	CORRER	00	ESQUADRIA ALUMINIO C VÍDRIO TEMPERADO INCLOR 8mm
J9	315	70	210	FIXA	02	ESQUADRIA ALUMINIO C VÍDRIO TEMPERADO INCLOR 8mm
J10	120	70	210	CORRER	01	ESQUADRIA ALUMINIO C VÍDRIO TEMPERADO INCLOR 8mm
J11	140	70	210	FIXA	01	ESQUADRIA ALUMINIO C VÍDRIO TEMPERADO INCLOR 8mm
J12	85	70	210	FIXA	01	ESQUADRIA ALUMINIO C VÍDRIO TEMPERADO INCLOR 8mm
A1	70	30	209	BARRA FIXA	02	ACD CA 25 50"
A2	100	135	75	FIXO	01	ESQUADRIA ALUMINIO C VÍDRIO TEMPERADO INCLOR 8mm PERFORADO 5mm
A3	80	80	100	FIXO	01	VÍDRIO FIXO 8mm ESPELHADO
A4	145	120	100	FIXO	01	VÍDRIO FIXO 8mm FUMÊ

APROVAÇÃO:

ESTADO DE GOIÁS
CORPO DE BOMBEIROS MILITAR
PROCESSO N.º 177631/21

1. () Aprovação inicial de projeto;
2. () Substituição de Projeto, Protocolo original nº _____
3. () Com Parecer Técnico nº _____
4. () Projeto de Acate" Data de construção da edificação: _____
(Somente para edificações comprovadamente construídas em data anterior a 10/03/2007, conforme RT-41)

PROCESSO ANALISADO E APROVADO DIGITALMENTE

A aprovação deste processo somente terá validade com a apresentação do respectivo Certificado de aprovação o qual será disponibilizado no site do Corpo de Bombeiros Militar do Estado de Goiás - CBMGO (www.bombeiros.go.gov.br)

As informações relativas a este processo e a autenticidade de sua aprovação poderão ser consultadas no site do CBMGO, de acordo com os dados e orientações constantes no Certificado de Aprovação.

PROJETO COMBATE INCÊNDIO E PÂNICO

Endereço: APM-02 - Área Pública Municipal - Praça no Setor Residencial Vieira, entre a Rua do Ipê, Rua João Afonso Sobrinho, Rua Luiz Alves de Carvalho, e Rua Altamiro Alves de Carvalho - Trindade - GO

Coordenadas: 16° 38' 49" S / 49° 28' 05" W - Frente Esq.
16° 38' 49" S / 49° 28' 04" W - Frente Dir.
16° 38' 51" S / 49° 28' 05" W - Fundo Esq.
16° 38' 51" S / 49° 28' 04" W - Fundo Dir.

DEAM- Delegacia Especializada no Atendimento à Mulher
Trindade - GO

EDIFICAÇÃO INSTITUCIONAL
TERREO

Tomador D1/ Proprietário: Carimbo/ Assinatura: ESTÁDO DE GOIÁS - CNPJ 301.499.580/0001-38

Autor do Projeto: Carimbo/ Assinatura: POLÍCIA CIVIL - GO - CNPJ 37014.123/0001 - 91

Co-Autor do Projeto: Carimbo/ Assinatura: ENG.ª CIVIL - JESSÍKA CRISTINA DE BRITO CASTRO 1019216964/D-GO N.º ART 1020220125910

Responsável Técnico: Carimbo/ Assinatura:

DESCRIÇÃO DOS PAVIMENTOS	TERREO	ÁREA DO TERRENO ORIGINAL:	FOLHA:
CONTEÚDO:	PLANTA DE LOCAÇÃO	2.000,00m²	2/2
	PLANTA DE SITUAÇÃO	255,46m²	
	PLANTA DE COBERTURA	270,19m²	
	CORTE BB	845,46m²	
	FACHADA FRONTAL	270,19m²	
EDIFICAÇÃO INSTITUCIONAL:	255,40m²	2 calças - 5,84 m³	DATA: FEVEREIRO/ 2022
		ARQUIVO: 604_C01_TRINDADE_RES_01_12.2022.dwg	DESENHO: Vanessa Xavier