




LEVANTAMENTO ATUAL - TÉRREO
escala: 1/100

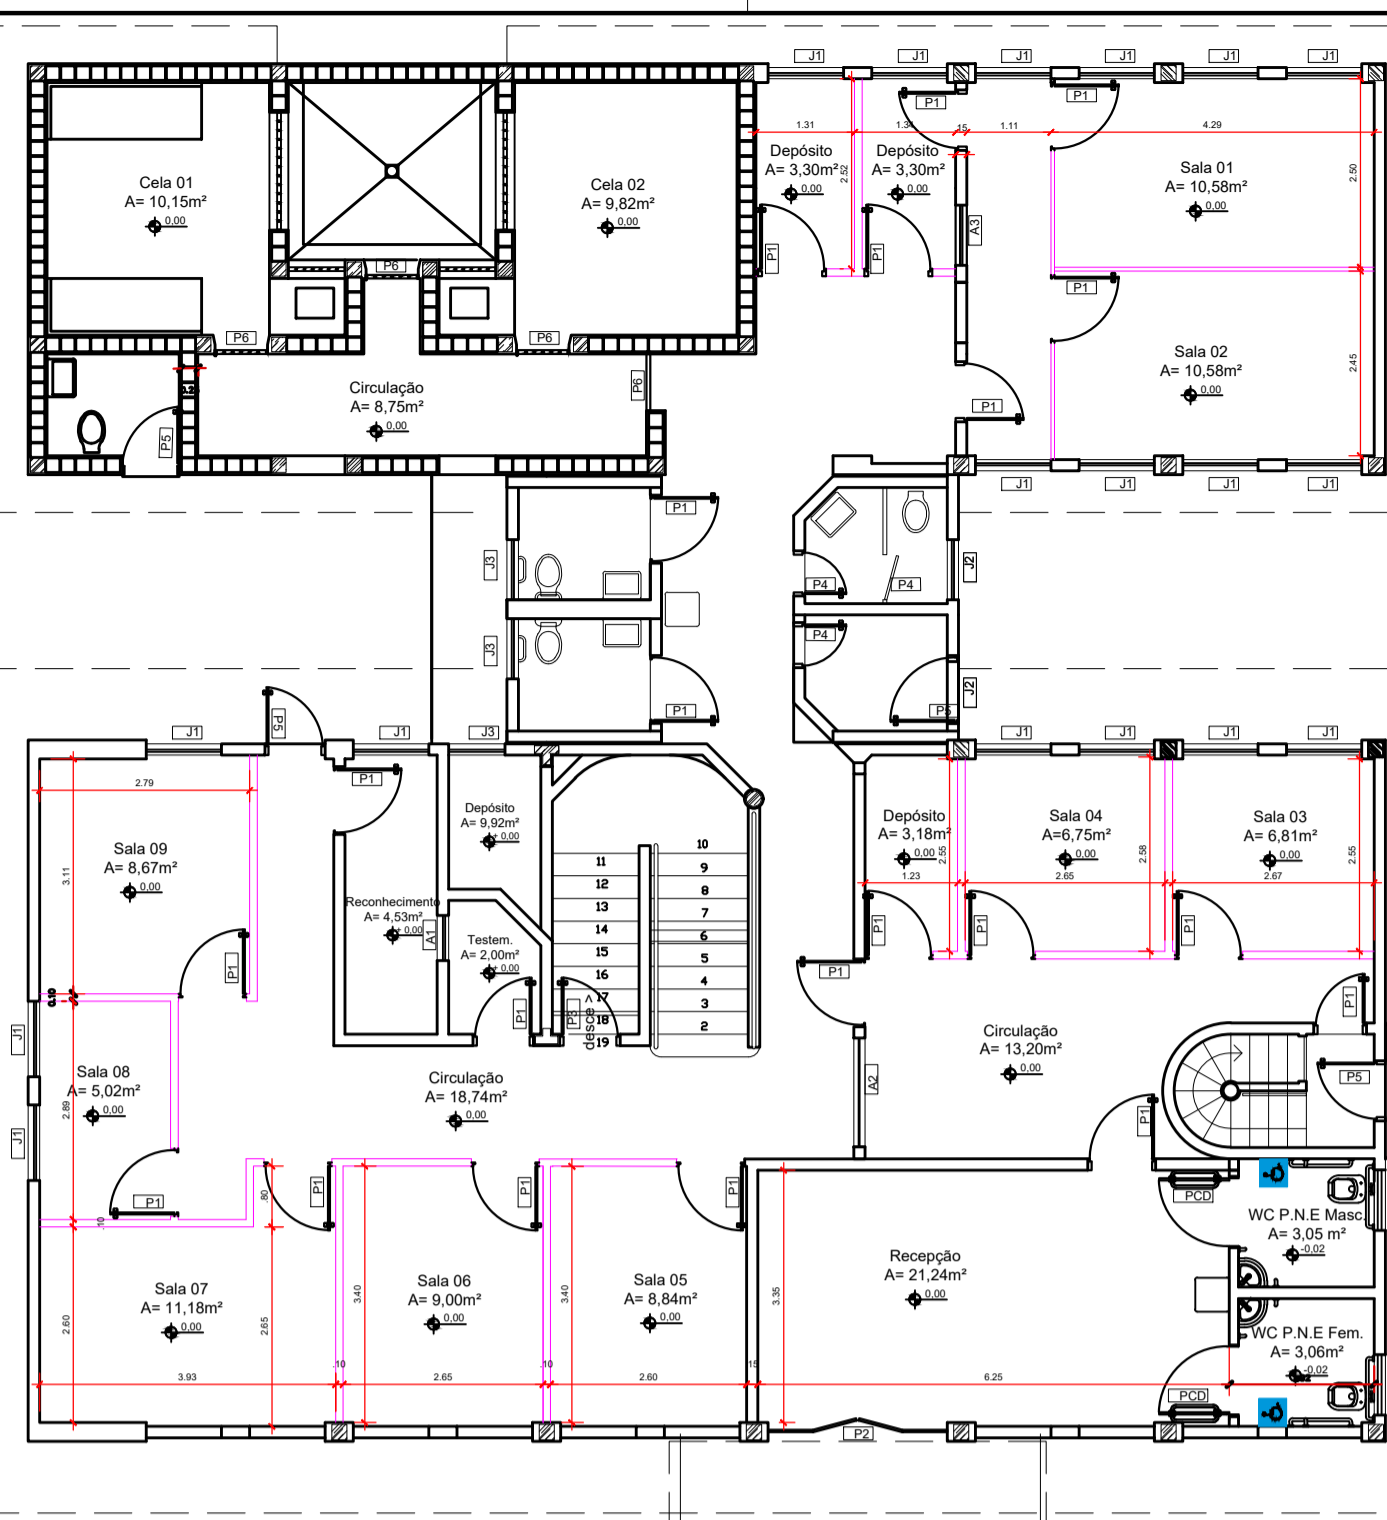


LEVANTAMENTO ATUAL- SUPERIOR
escala: 1/100

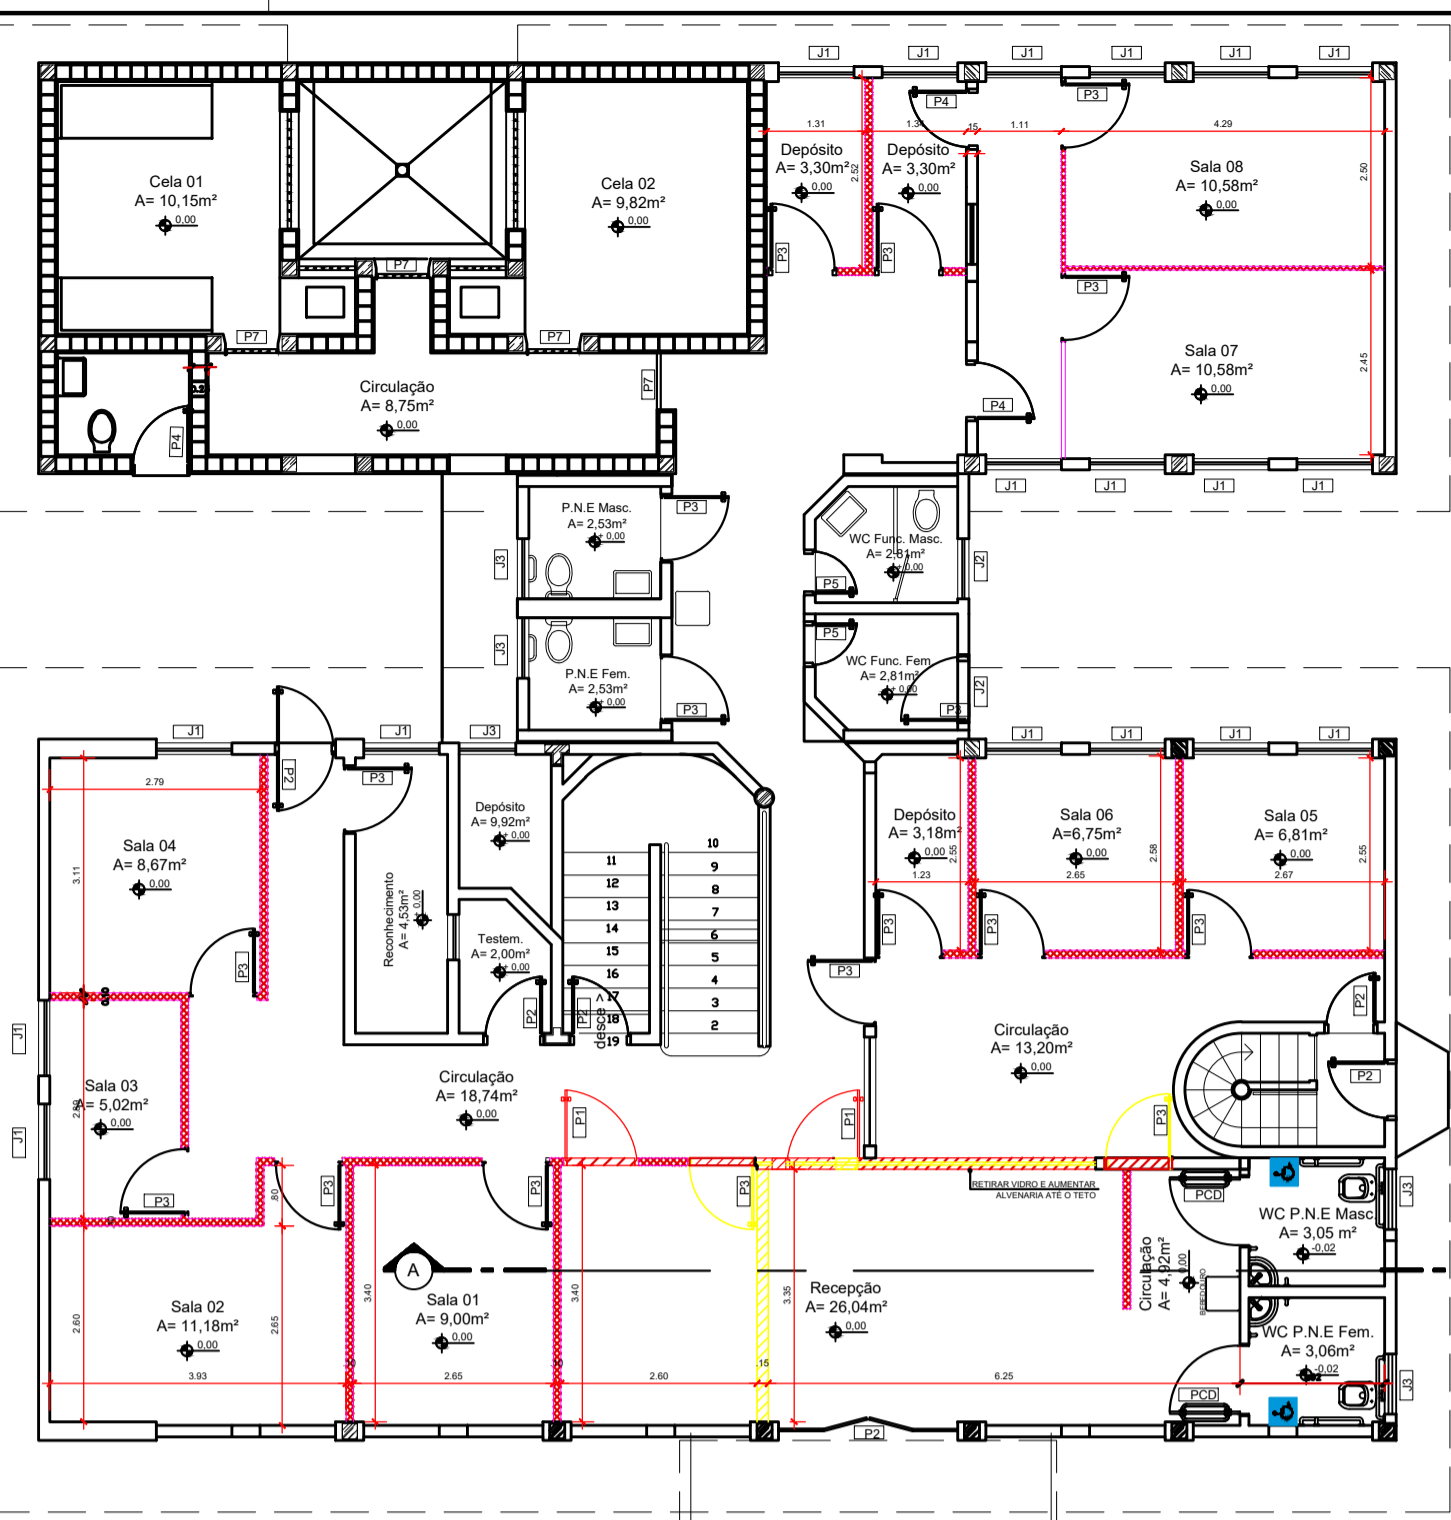


DEMOLIR E CONSTRUIR - TÉRREO
escala: 1/100

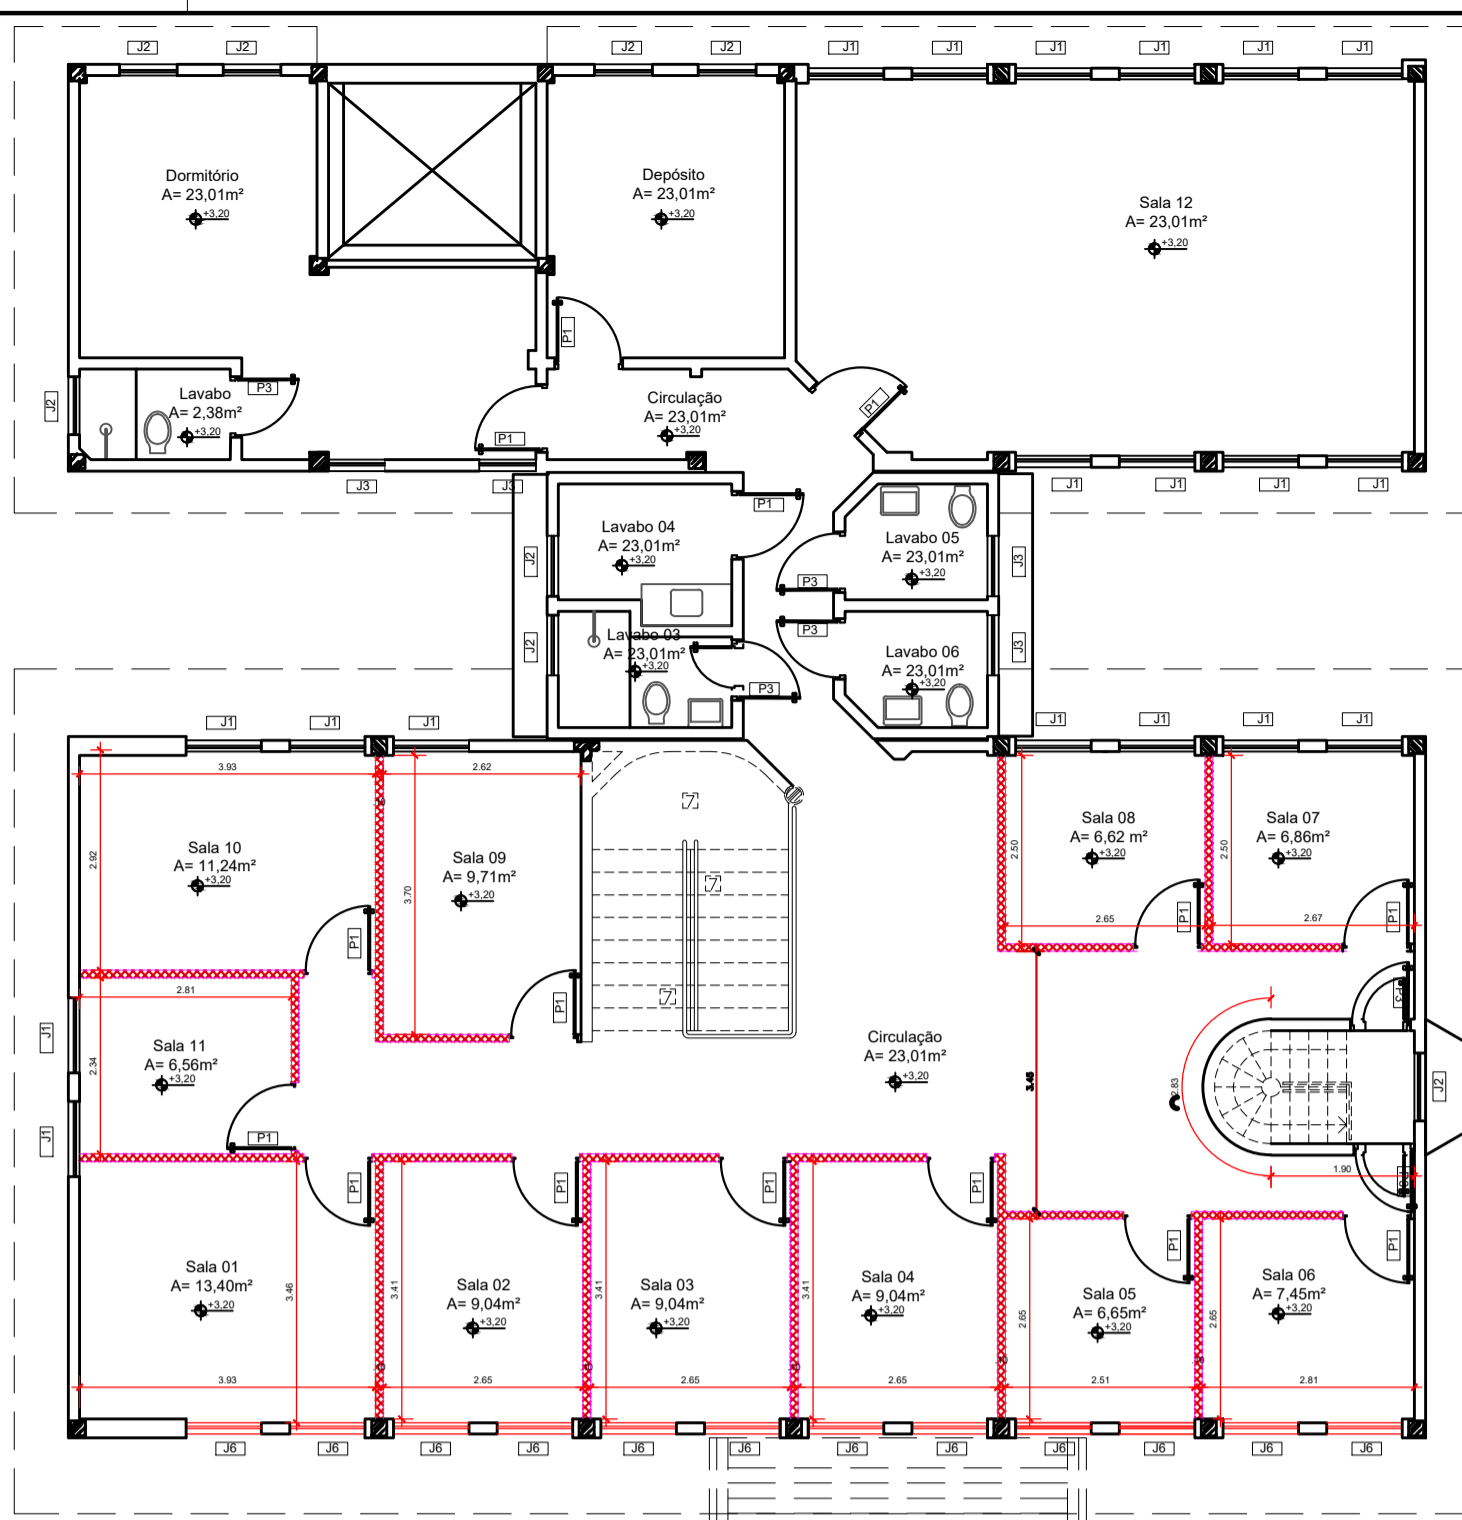

DEMOLIR E CONSTRUIR - SUPERIOR
escala: 1/100

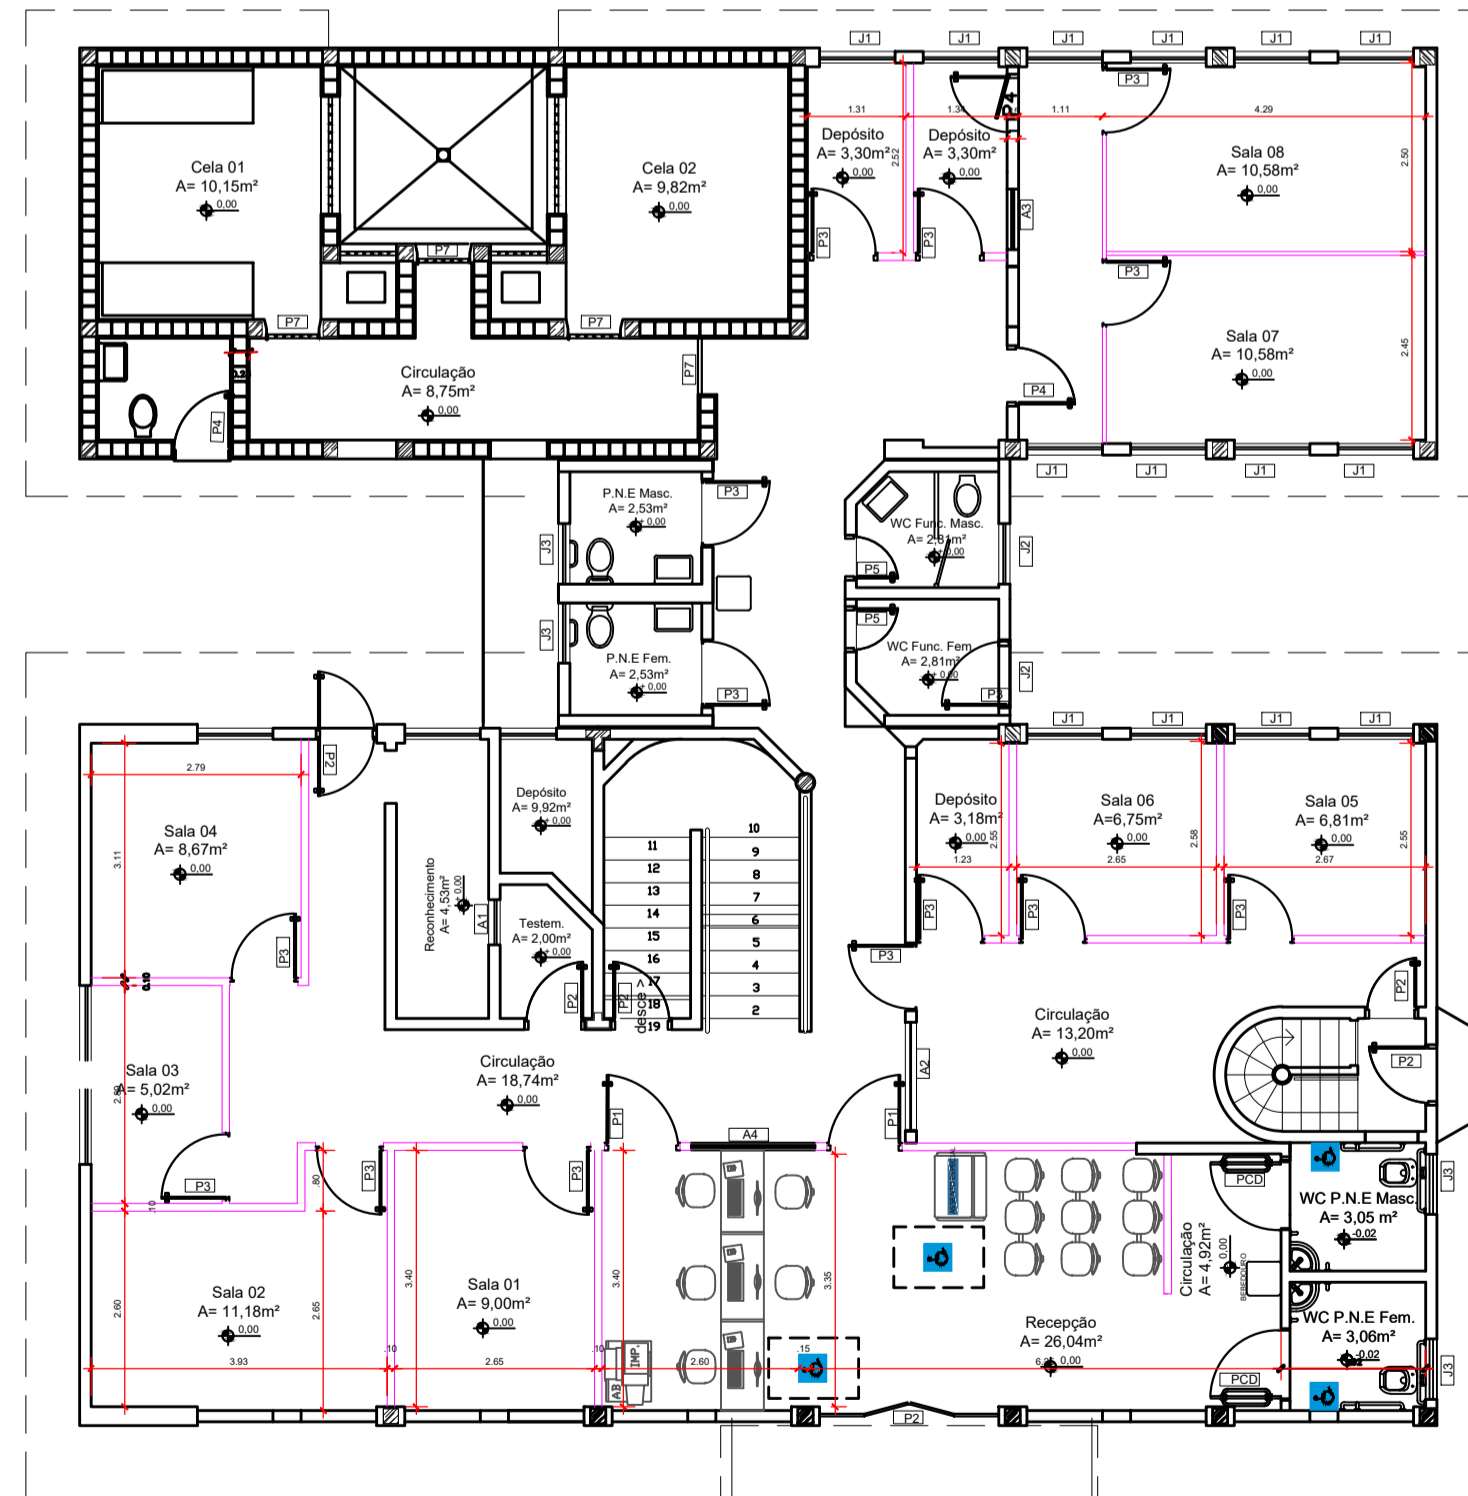

LAYOUT - RECEPÇÃO TÉRREO
escala: 1/100

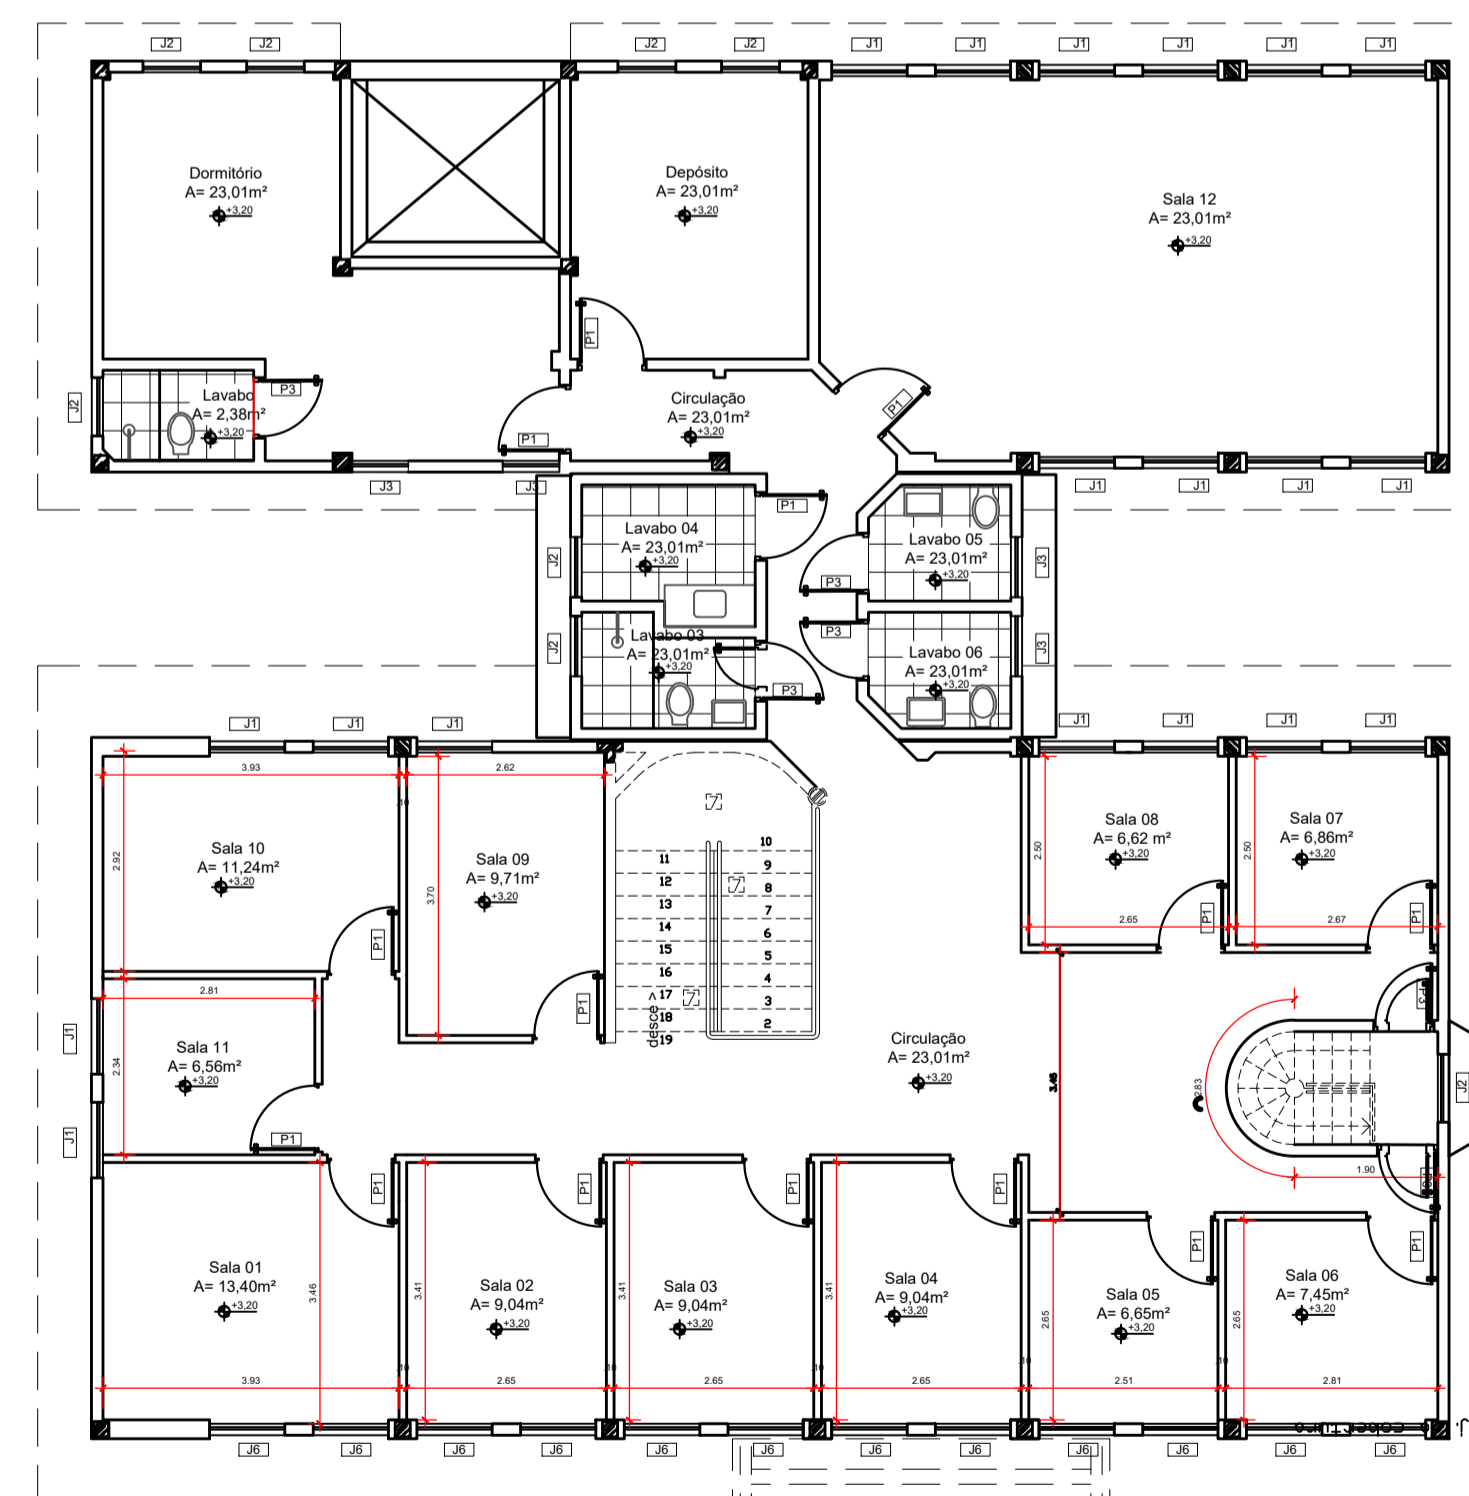

PLANTA BAIXA - SUPERIOR
escala: 1/100

LEGENDA - ALVENARIAS

	EXISTENTE - PERMANECER
	ALVENARIA A CONSTRUIR
	GESSO ACARTONADO A CONSTRUIR
	DEMOLIR

QUADRO DE ABERTURA PORTAS

PORTAS	LARGURA	ALTURA	TIPO ABERTURA	QUANT.	OBSERVAÇÃO
P1	80	210	ABRIR	35	PORTA DE MADEIRA LISA 1 FOLHA
P2	238	210	CORRER	01	VIDRO CORRER DUAS FOLHAS 16MM INCOLOR
P3	70	210	ABRIR	01	PORTA DE MADEIRA LISA 1 FOLHA
P4	60	210	ABRIR	06	PORTA DE MADEIRA LISA 1 FOLHA
P5	70	210	ABRIR	07	PORTA METÁLICA 1 FOLHA
P6	70	210	ABRIR	04	PORTA METÁLICA AÇO CA 25 5/8" 1 FOLHA
PCD	90	210	ABRIR	02	PORTA DE MADEIRA LISA COM ADAPTAÇÃO P/ PCD 1 FOLHA

QUADRO DE ABERTURA JANELAS

JANELAS	LARGURA	ALTURA	PEITORIL	TIPO ABERTURA	QUANT.	OBSERVAÇÃO
J1	100	165	145	BASCULANTE	48	VIDRO 8MM INCOLOR BASCULANTE 7 FOLHAS
J2	90	70	210	BASCULANTE	09	VIDRO 8MM INCOLOR BASCULANTE 3 FOLHAS
J3	80	70	210	BASCULANTE	09	VIDRO 8MM INCOLOR BASCULANTE 3 FOLHAS

QUADRO DE ABERTURA

PORTAS	LARGURA	ALTURA	PEITORIL	TIPO ABERTURA	QUANT.	OBSERVAÇÃO
A1	60	135	100	ABRIR	01	VIDRO FIXO UMA FOLHA 16MM INCOLOR
A2	145	135	100	ABRIR	01	VIDRO FIXO UMA FOLHA 16MM INCOLOR
A3	80	135	100	ABRIR	01	VIDRO FIXO UMA FOLHA 16MM INCOLOR

QUADRO DE ABERTURAS - LEVANTAMENTO ATUAL
s/escala

APROVAÇÃO:

PROJETO LEGAL DE ARQUITETURA APROVAÇÃO

Endereço: 3ª AVENIDA LT 12 A 16 QD 17 - LUZIÂNIA - GOIÁS
COORDENADAS GEOGRÁFICAS: - 16.22338, - 47.91416

1º DP LUZIÂNIA EDIFICAÇÃO INSTITUCIONAL
2 PAVIMENTOS

Tomador 01 - Proprietário: ESTADO DE GOIÁS - GO - CNPJ 01.409.580/0001-38

Tomador 02: POLÍCIA CIVIL - GO - CNPJ 37.014.123/0001-91

Autor do Projeto: ARQ E URB VANESSA XAVIER MOREIRA SOARES CAU Nº163789-4
RRT SI11937488/00CT001

Responsável Técnico:

DESCRIÇÃO DOS PAVIMENTOS:		TÉRREO + 1º PAVIMENTO SUPERIOR + GALPÃO	
CONTEÚDO:	ÁREA DO TERRENO ORIGINAL:	ÁREA PERMEÁVEL:	DATA:
LEVANTAMENTO ATUAL TÉRREO	3542,62m²	2252,79m²	MAIO / 2022
PLANTA BAIXA - TÉRREO	ÁREA TOTAL DA CONSTRUÇÃO:	C.C.A.P.:	DESENHO:
PLANTA BAIXA - SUPERIOR	572,82m²	0,00m²	O CAIXA
PLANTA DE DEMOLIR E CONSTRUIR TÉRREO E SUPERIOR	ÁREA PAVIMENTADA:	ARQUIVO:	VANESSA XAVIER
QUADRO DE ABERTURAS - LEVANTAMENTO ATUAL	1016,83m²	ARQ. COPILA.001.01.01.01.01.01	
LEGENDA	ÁREA TERREO: 286,41m²	ÁREA SUPERIOR: 286,41m²	
PLANTA LAYOUT	ÁREA TOTAL DA CONSTRUÇÃO: 572,82m²		

1/2