


PLANTA BAIXA
escala: 1/100

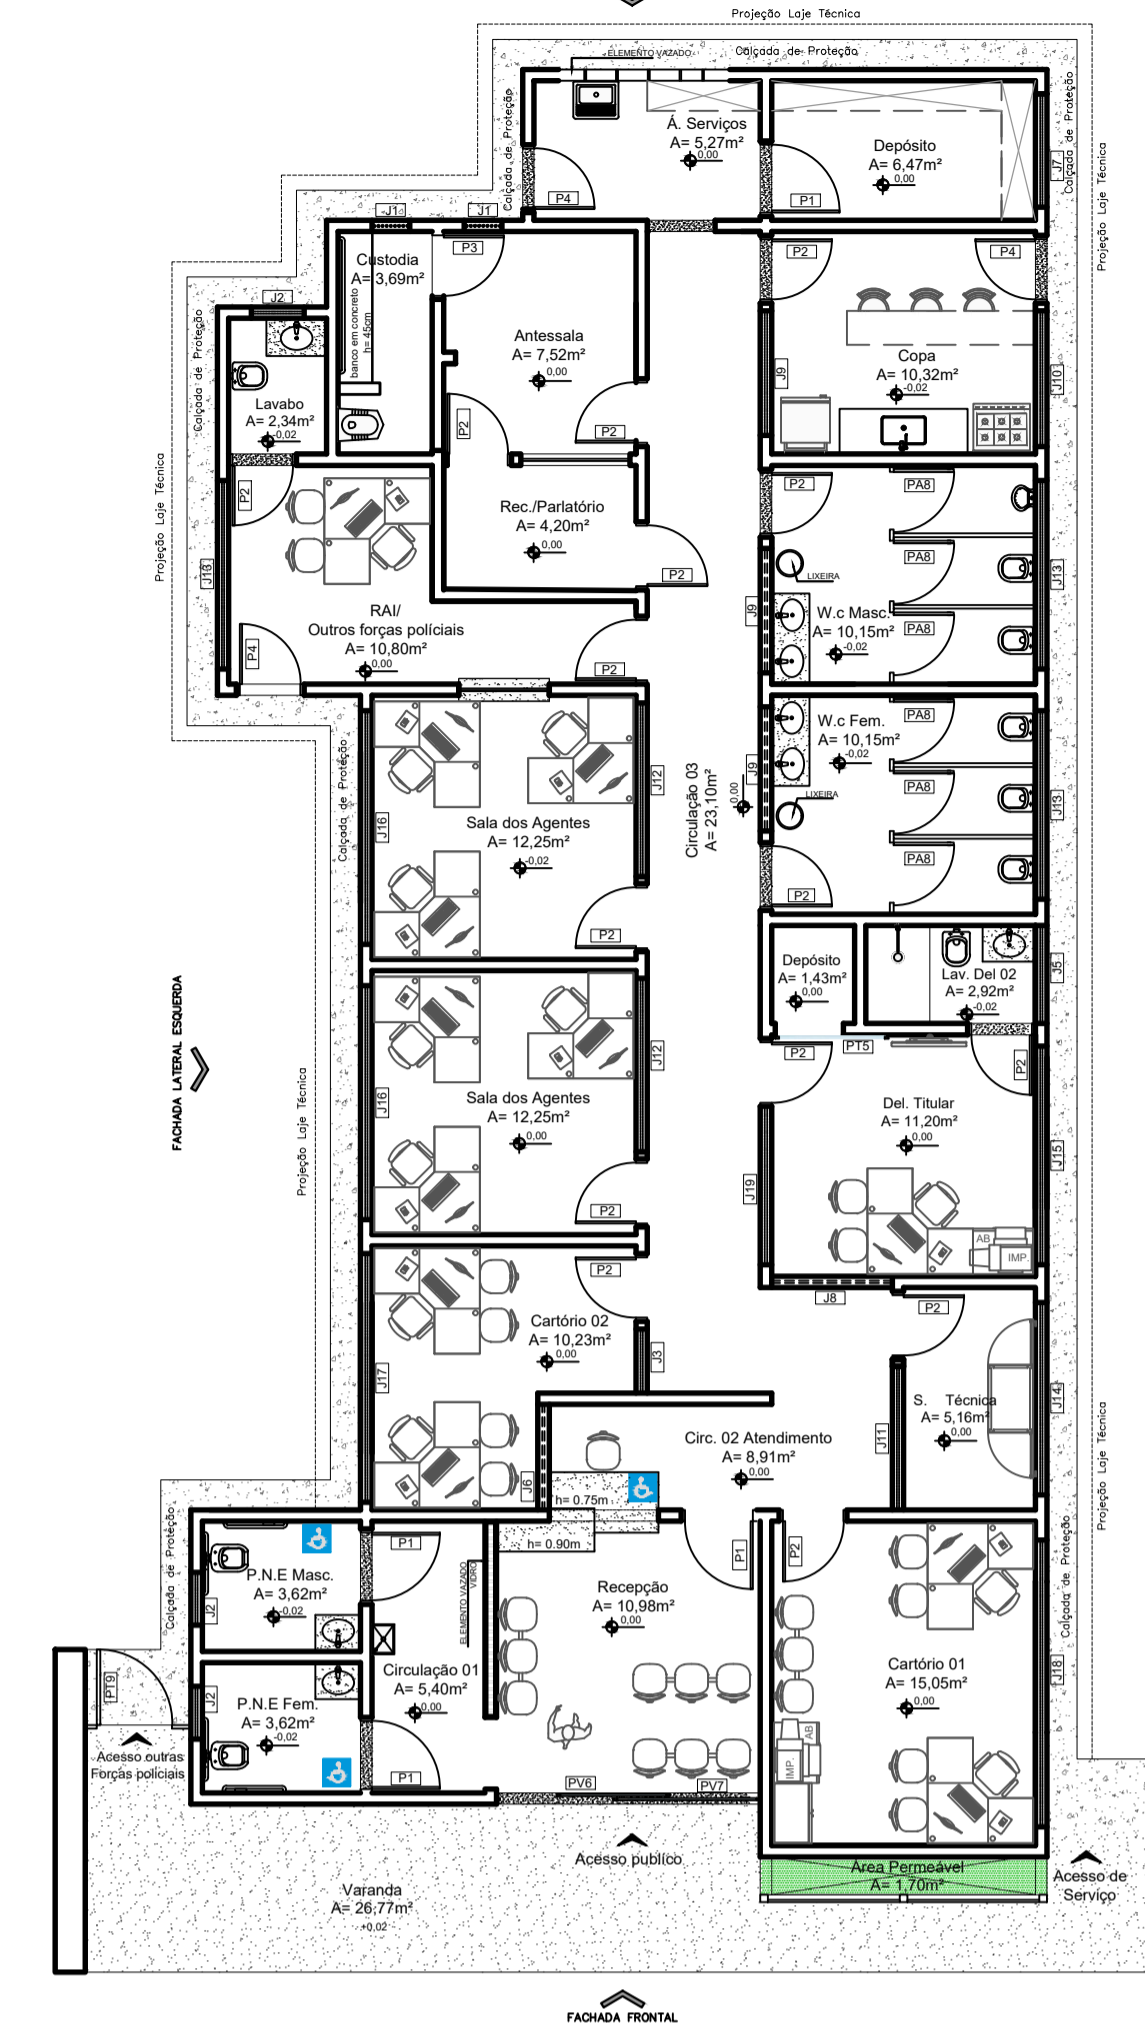

LAYOUT
escala: 1/100

QUADRO DE ABERTURA PORTAS					
PORTAS	LARGURA	ALTURA	TIPO ABERTURA	QUANT.	OBSERVAÇÃO
P1	90	210	ABRIR	50	PORTA METÁLICA
P2	80	210	ABRIR	50	PORTA METÁLICA
P3	80	210	ABRIR	50	PORTA METÁLICA
P4	90	210	ABRIR	50	PORTA METÁLICA
P5	90	210	ABRIR	50	PORTA METÁLICA
P6	350	210	ABRIR	50	PORTA METÁLICA
P7	350	180	ABRIR	50	PORTA METÁLICA
P8	70	180	ABRIR	50	PORTA METÁLICA
P9	100	210	ABRIR	50	PORTA METÁLICA
P10	100	210	ABRIR	50	PORTA METÁLICA
P11	300	250	ABRIR	50	PORTA METÁLICA


QUADRO DE ABERTURA JANELAS					
JANELAS	LARGURA	ALTURA	TIPO ABERTURA	QUANT.	OBSERVAÇÃO
J1	40	90	ABRIR	54	NOVO DE 20x14
J2	70	40	ABRIR	56	RECONHECIMENTO
J3	85	70	ABRIR	52	RECONHECIMENTO
J4	100	70	ABRIR	52	RECONHECIMENTO
J5	140	70	ABRIR	52	RECONHECIMENTO
J6	140	70	ABRIR	52	RECONHECIMENTO
J7	160	70	ABRIR	52	RECONHECIMENTO
J8	160	70	ABRIR	52	RECONHECIMENTO
J9	160	70	ABRIR	52	RECONHECIMENTO
J10	160	70	ABRIR	52	RECONHECIMENTO
J11	160	70	ABRIR	52	RECONHECIMENTO
J12	220	70	ABRIR	54	RECONHECIMENTO
J13	220	70	ABRIR	54	RECONHECIMENTO
J14	250	70	ABRIR	52	RECONHECIMENTO
J15	250	70	ABRIR	52	RECONHECIMENTO
J16	310	70	ABRIR	54	RECONHECIMENTO
J17	310	70	ABRIR	54	RECONHECIMENTO
J18	300	70	ABRIR	52	RECONHECIMENTO
J19	210	70	ABRIR	52	RECONHECIMENTO

LEGENDA ÁREAS:

ÁREAS PAVIMENTADAS	
Área Pavimentada - Concreto Rústico	506,33 m²
Área Pavimentada - Concreto Desempenhado	152,80 m²
Área total pavimentada	659,13 m²

ÁREAS PERMEÁVEIS	
Área Permeável - GRAMA	76,57 m²
Área Permeável - SOLO NATURAL	893,87 m²
Área total permeável	970,44 m²

ÁREAS TOTAIS	
Área total Construída	510,80m²
Área total permeável	970,44m²
Área total pavimentada	659,13 m²
Muro	16,51 m²
Área do Terreno Total	2.067,05m²

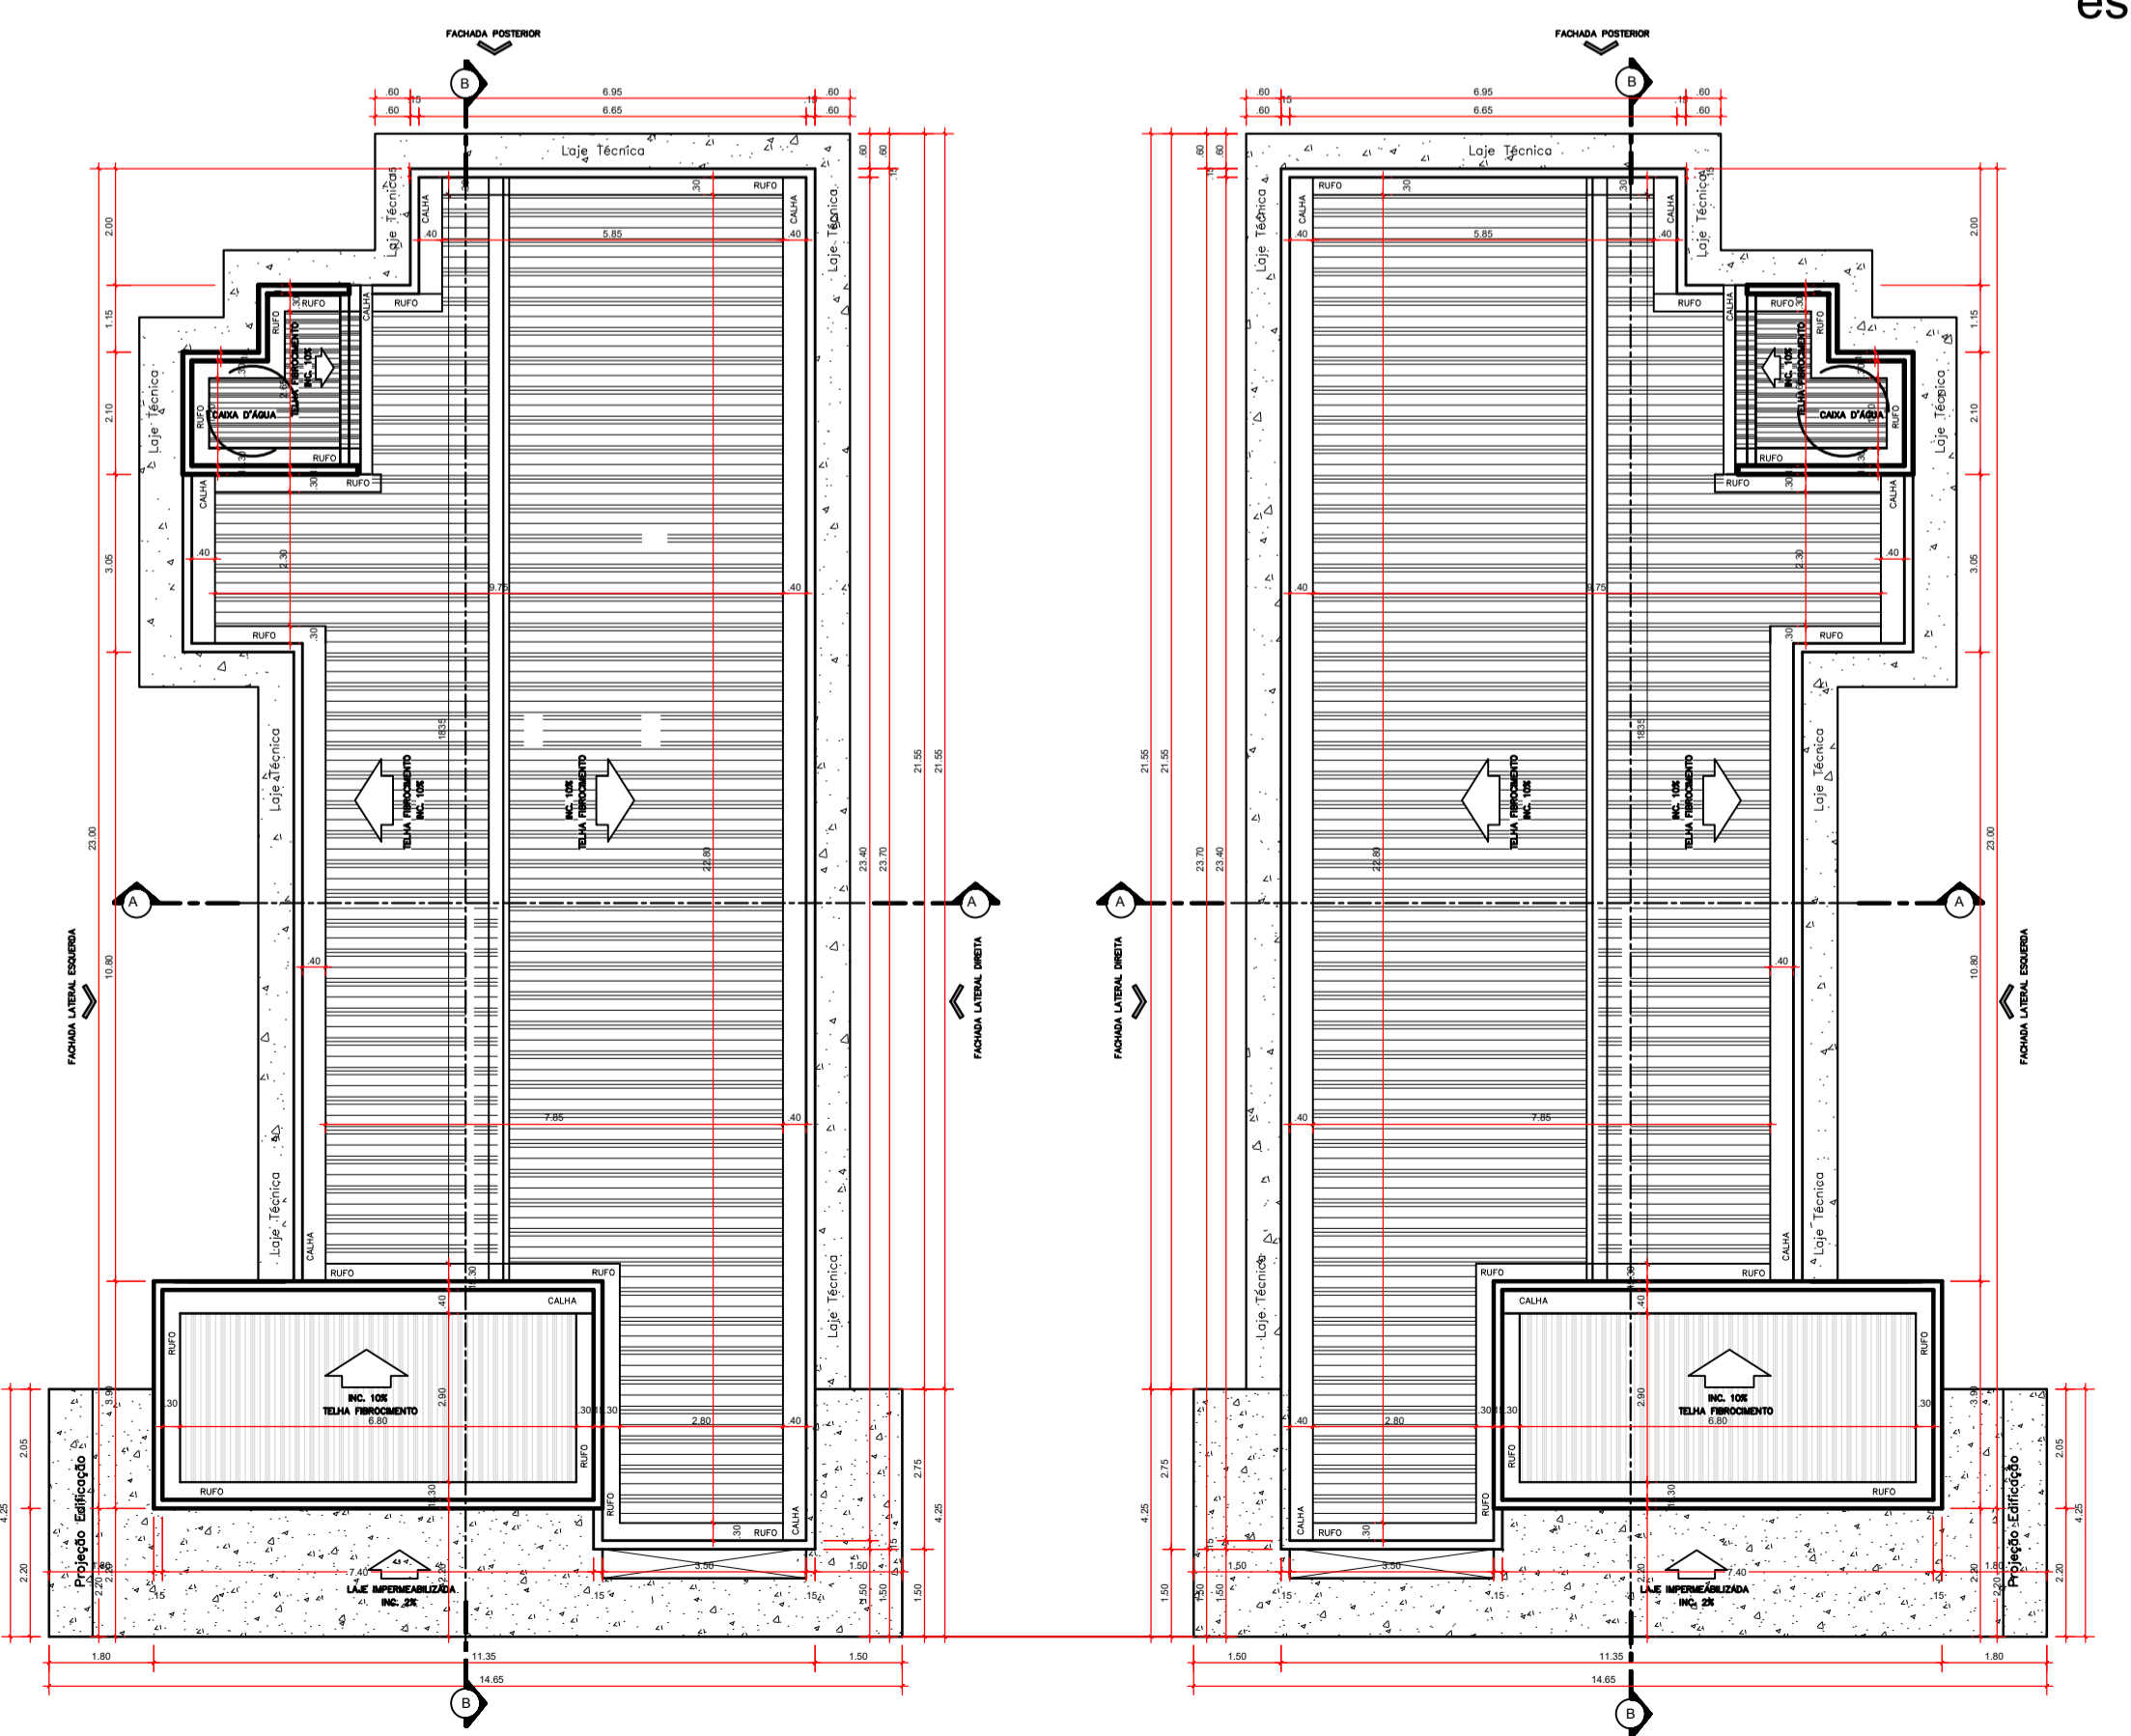

COBERTURA
escala: 1/125

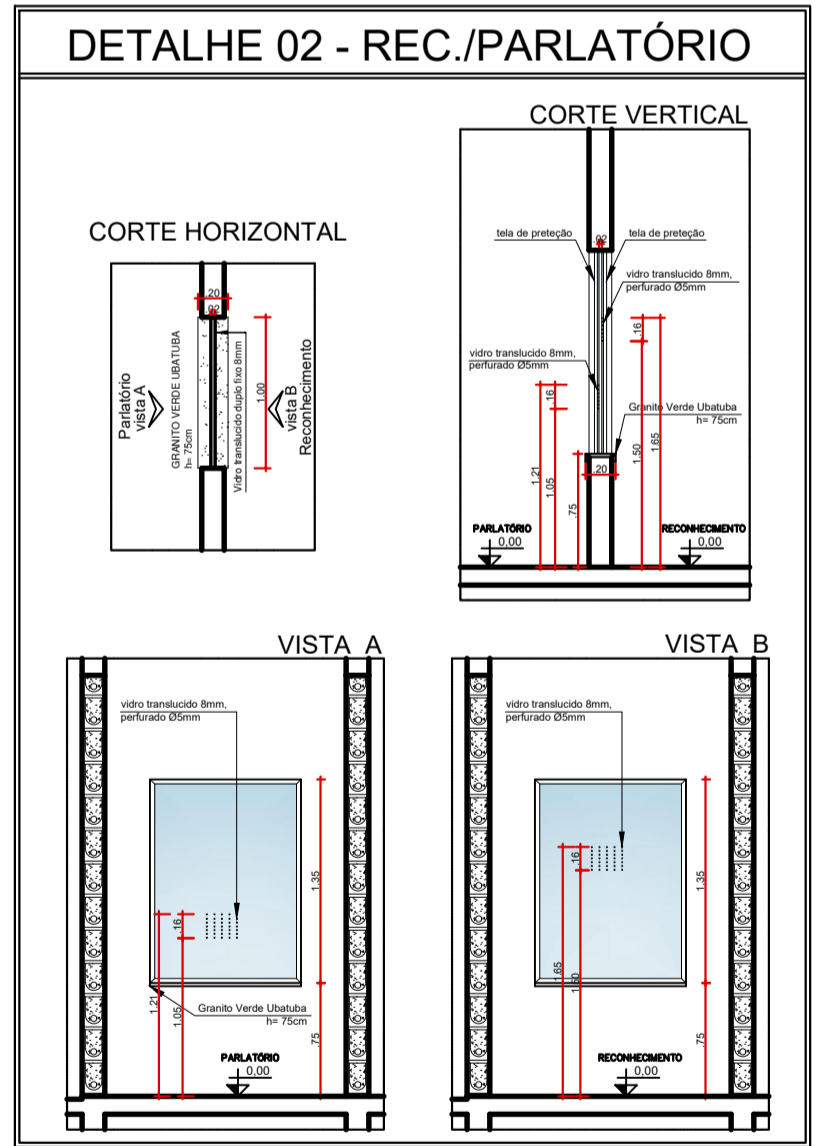
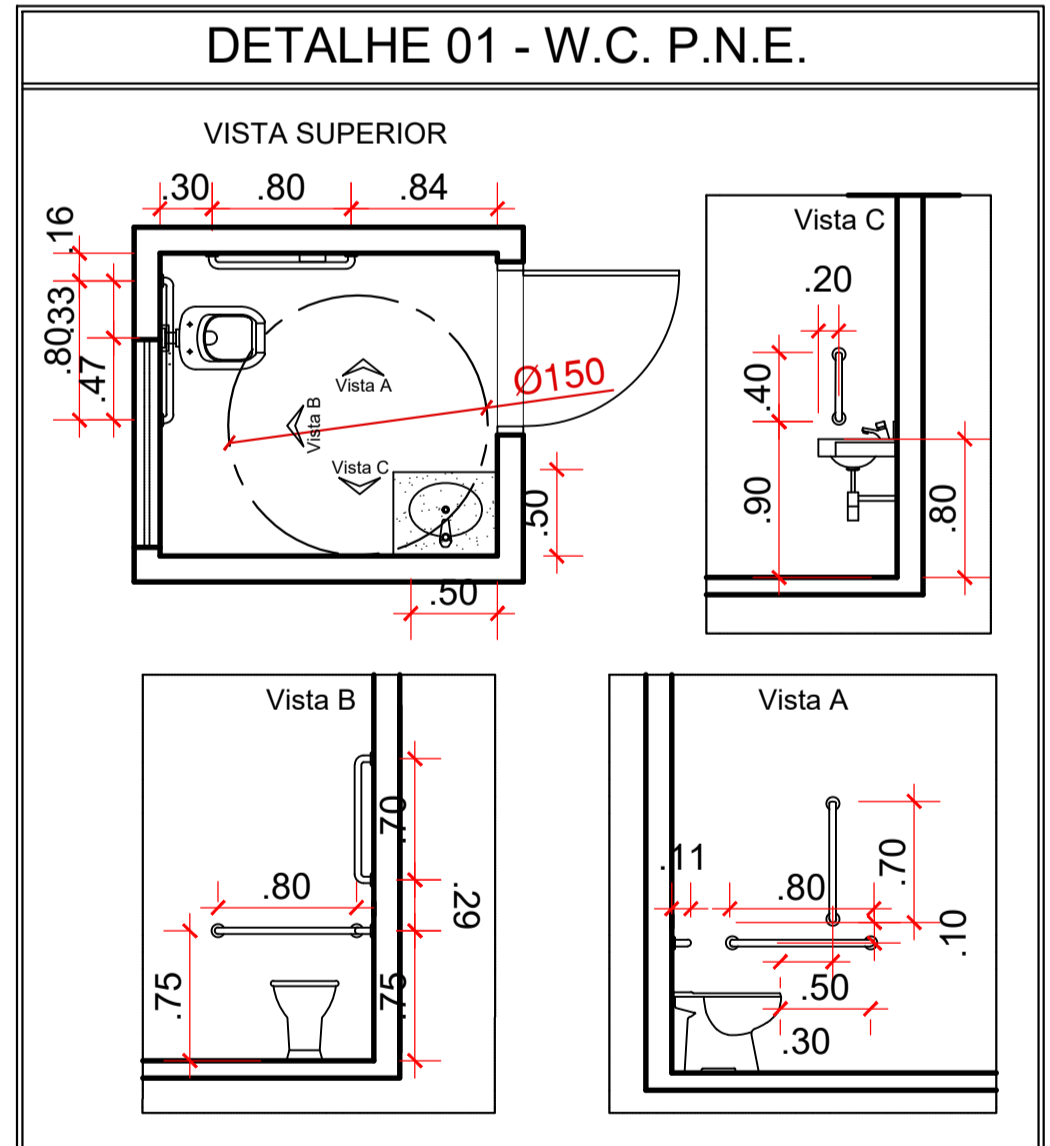


IMAGEM 01
S/E



IMAGEM 02
S/E

APROVAÇÃO:

ARQUITETURA - APROVAÇÃO

Endereço: RUA D9 C/ RUA D15 E RUA D12, QD. 23 SISTEMA DE RECREIO, BANDEIRANTES, CALDAS NOVAS, GOIAS.
Coordenadas: 17°45'07.5" S 48°38'20.2" W

DELEGACIA REGIONAL - CALDAS NOVAS

EDIFICAÇÃO INSTITUCIONAL
TÉRREO

Proprietário: POLÍCIA CIVIL - GO - CNPJ 37014 123 0001 - 91

Autor do Projeto: ENG. CIVIL - Alexandre Cardoso Camapum
CREA: 1014599342/D-GO
ART Nº: 1020210140349

Responsável Técnico:

LOGOMARCA:		DESCRIÇÃO DOS DOCUMENTOS:	
	CONTEÚDO:	ÁREA DO TERRENO ORIGINAL:	FOLHA:
	PLANTA BAIXA	4.569,40m²	2/3
LAYOUT	ÁREA TOTAL DA CONSTRUÇÃO:		
COBERTURA	510,80m²		
DET. BANHEIROS P.N.E	ÁREA PAVIMENTADA:		
DET. RECONHECIMENTO	380,69m²		
IMAGEM 01	ÍNDICE DE COBERTURA MÁXIMA PERMITE:		
IMAGEM 02	2 calçadas = 4,79m²		
QUADRO DE ABERTURAS	ÁREA PERMEÁVEL:		
QUADRO DE ÁREAS	1.159,05m²		
	PROJETO:		
	EDIFICAÇÃO INSTITUCIONAL BLOCO 01: 256,40m²		
	EDIFICAÇÃO INSTITUCIONAL BLOCO 02: 256,40m²		
	TOTAL DA EDIFICAÇÃO: 510,80m²		
	ANO: 2022, CALDAS NOVAS, RS, 14.01.22		

DATA: Junho / 2022
DESENHO: MARILIA MUNIZ
VANESSA XAVIER