



ÍNDICE			
000	SEIN-IMP-CACHOEIRA-FEIRA-00-R00	Planta de Implantação	Planta de Área Construída
000	SEIN-FEIRA-ARQ-PEX-000-CAPA-R00		Planta de Área Permeável
N			
001	SEIN-FEIRA-ARQ-PEX-001-ISO-R00	ISOMÉTRICA	IMAGENS
002	SEIN-FEIRA-ARQ-PEX-002-ISO-R00	ISOMÉTRICA	IMAGENS
003	SEIN-FEIRA-ARQ-PEX-003-LAY-R00	ISOMÉTRICA	IMAGENS
004	SEIN-IMP-CACHOEIRA-FEIRA-00-R00	Planta de Implantação	Planta de Área Construída
100	SEIN-FEIRA-ARQ-PEX-100-PLN-TER-R00	Planta Baixa	Planta de Área Permeável
101	SEIN-FEIRA-ARQ-PEX-101-PLN-COB-R00	Planta de Cobertura feira	
102	SEIN-FEIRA-ARQ-PEX-102-PLN-COB-R00	Planta de Cobertura Administração	
103	SEIN-FEIRA-ARQ-PEX-103-PLN-MAT-R00	Planta Materiais e Acabamentos	Legenda
104	SEIN-FEIRA-ARQ-PEX-104-PLN-MAT-R00	Planta de materiais administrativo	Legenda materiais
105	SEIN-FEIRA-ARQ-PEX-105-PLN-LUM-R00	Planta Luminotécnico	Tabela de Luminárias
106	SEIN-FEIRA-ARQ-PEX-106-PLN-ELE-R00	Planta Pontos Elétricos	Legenda
200	SEIN-FEIRA-ARQ-PEX-200-CTE-R00	Corte AA	Corte BB
300	SEIN-FEIRA-ARQ-PEX-300-ELE-FAC1-R00	Fachada Frontal	Corte CC
301	SEIN-FEIRA-ARQ-PEX-301-ELE-FAC3-R00	Fachada Lateral Direita	Fachada Lateral Esquerda
302	SEIN-FEIRA-ARQ-EX-302-ELE-SMASC-R00	Elevações	Tabelas
303	SEIN-FEIRA-ARQ-EX-303-ELE-SFEM-R00	Elevações	Tabelas
304	SEIN-FEIRA-ARQ-EX-304-ELE-MASC-R00	Elevações	Tabelas
305	SEIN-FEIRA-ARQ-EX-305-ELE-FEMI-R00	Elevações	Tabelas
306	SEIN-FEIRA-ARQ-EX-306-ELE-DEP-R00	Elevações	Tabelas
307	SEIN-FEIRA-ARQ-EX-307-ELE-CIRC-R00	Elevações	Tabelas
400	SEIN-FEIRA-ARQ-EX-400-AMP-MAR-R00	Planta Marmoraria	
401	SEIN-FEIRA-ARQ-EX-401-AMP-MAR-R00	Planta Chave Marmoraria	Detalhes Bancada
500	SEIN-FEIRA-ARQ-PEX-500- FOR-ACO-R00	Planta de Forro	
600	SEIN-FEIRA-ARQ-EX-601-MAP-POR-R00	Planta Chave de Portas	Detalhe Portas
700	SEIN-FEIRA-ARQ-EX-700-MAP-JAN-R00	Planta Chave Janelas	Tabela Quadro de Abertura
701	SEIN-FEIRA-ARQ-EX-701-MAP-JAN-R00	Mapa Chave Janelas	Detalhes Janelas
			Quadro de Abertura Janelas

- NOTA:**
- 01** - Este documento é a representação de um projeto padrão que será implantado em diferentes terrenos de diferentes municípios, portanto, fazer análise cuidadosa das pranchas de implantação e locação, específicas do município que será implantado o equipamento.
- 02** - Todas as medidas devem ser rigorosamente conferidas no local.
- 03** - Quaisquer dúvidas ou divergências em relação ao projeto, entrar em contato com a Equipe de Arquitetura, pois a mesma não se responsabiliza por alterações sem autorização.
- 04** - O projeto executivo deve ser analisado Pelo Responsável Técnico (RT) da Obra, de forma a evitar divergências entre projeto e obra.
- 05** - Ressalta-se a importância da compatibilização entre Projeto de Arquitetura e Engenharias antes do início da obra. Caso ocorram divergências, entrar em contato com profissionais responsáveis, alinhando com as expectativas previstas pelo orçamentista, de forma a reduzir tempo e gerar economia de obra.
- 06** - Conferir projetos complementares (hidráulico, elétrico e estrutural), observando o caderno de instalações.
- 07** - Observar e levar em consideração as orientações e especificações dos fabricantes de todos os materiais a serem utilizados.
- 08** - Prever caimento de água no piso de acordo com a locação dos ralos e caixas sifonadas, bem como o escoamento correto nos pisos externos para águas de chuva. Observar se todos os telhados possuem drenagem de água de chuva e seu correto caimento.
- 09** - Todos os detalhes de marcenaria, bancadas e decoração estarão no caderno de detalhamento de interiores.


MUNICÍPIO

Cachoeira de Goiás

SEINFRA


Secretaria de Estado da Infraestrutura



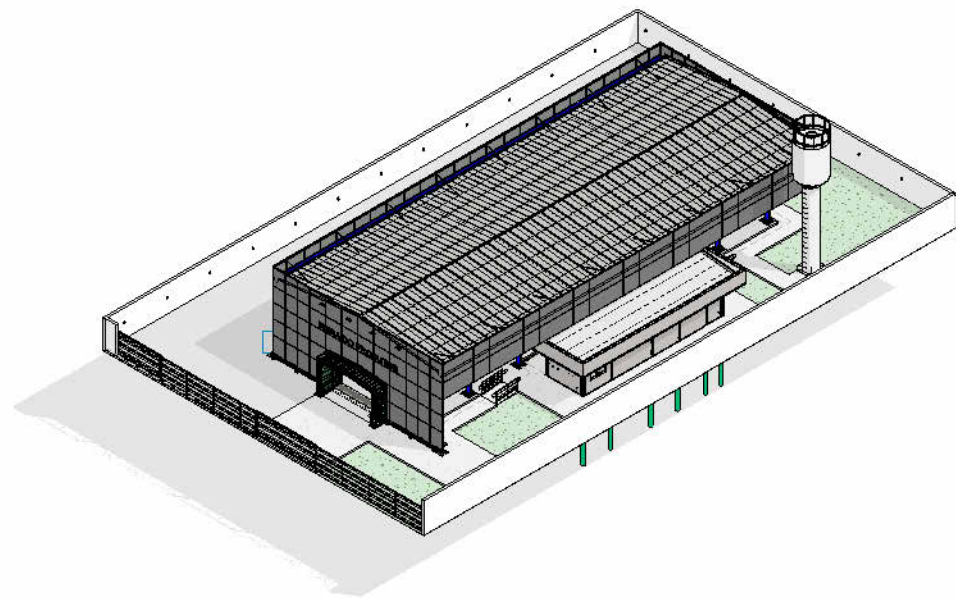

NOTA:
1. ESSA É A REPRESENTAÇÃO DO PROJETO MODELO LOCADO EM UM LOTE PADRÃO, DE 15X30 METROS. PORTANTO CONFERIR A PRANCHA 004 DE IMPLANTAÇÃO ESPECÍFICAS DO MUNICÍPIO EM QUE O EQUIPAMENTO SERÁ IMPLANTADO.
2. CONFERIR TODAS AS MEDIDAS NO LOCAL.
3. AS INFORMAÇÕES REFEREM-SE A VALORES EXATOS DE PROJETOS.

FEIRA COBERTA		ARQUITETURA		001
		Projeto Executivo		
<div><div>SEINFRA</div><div>Secretaria de Estado da Infraestrutura</div></div> <div><div>GOV. DE GOIÁS</div><div>O ESTADO QUE DÁ CERTO</div></div>		Endereço: Ver endereço na PRANCHA 004 - IMPLANTAÇÃO (que contem as informações específicas do município).		
		Área do Lote: Ver tabela de Áreas na PRANCHA 004	Área Construída: 610,07 m²	Data de Emissão: 03/09/2025
		Conteúdo: ISOMÉTRICA; IMAGENS;		DESENHO: GEPPH

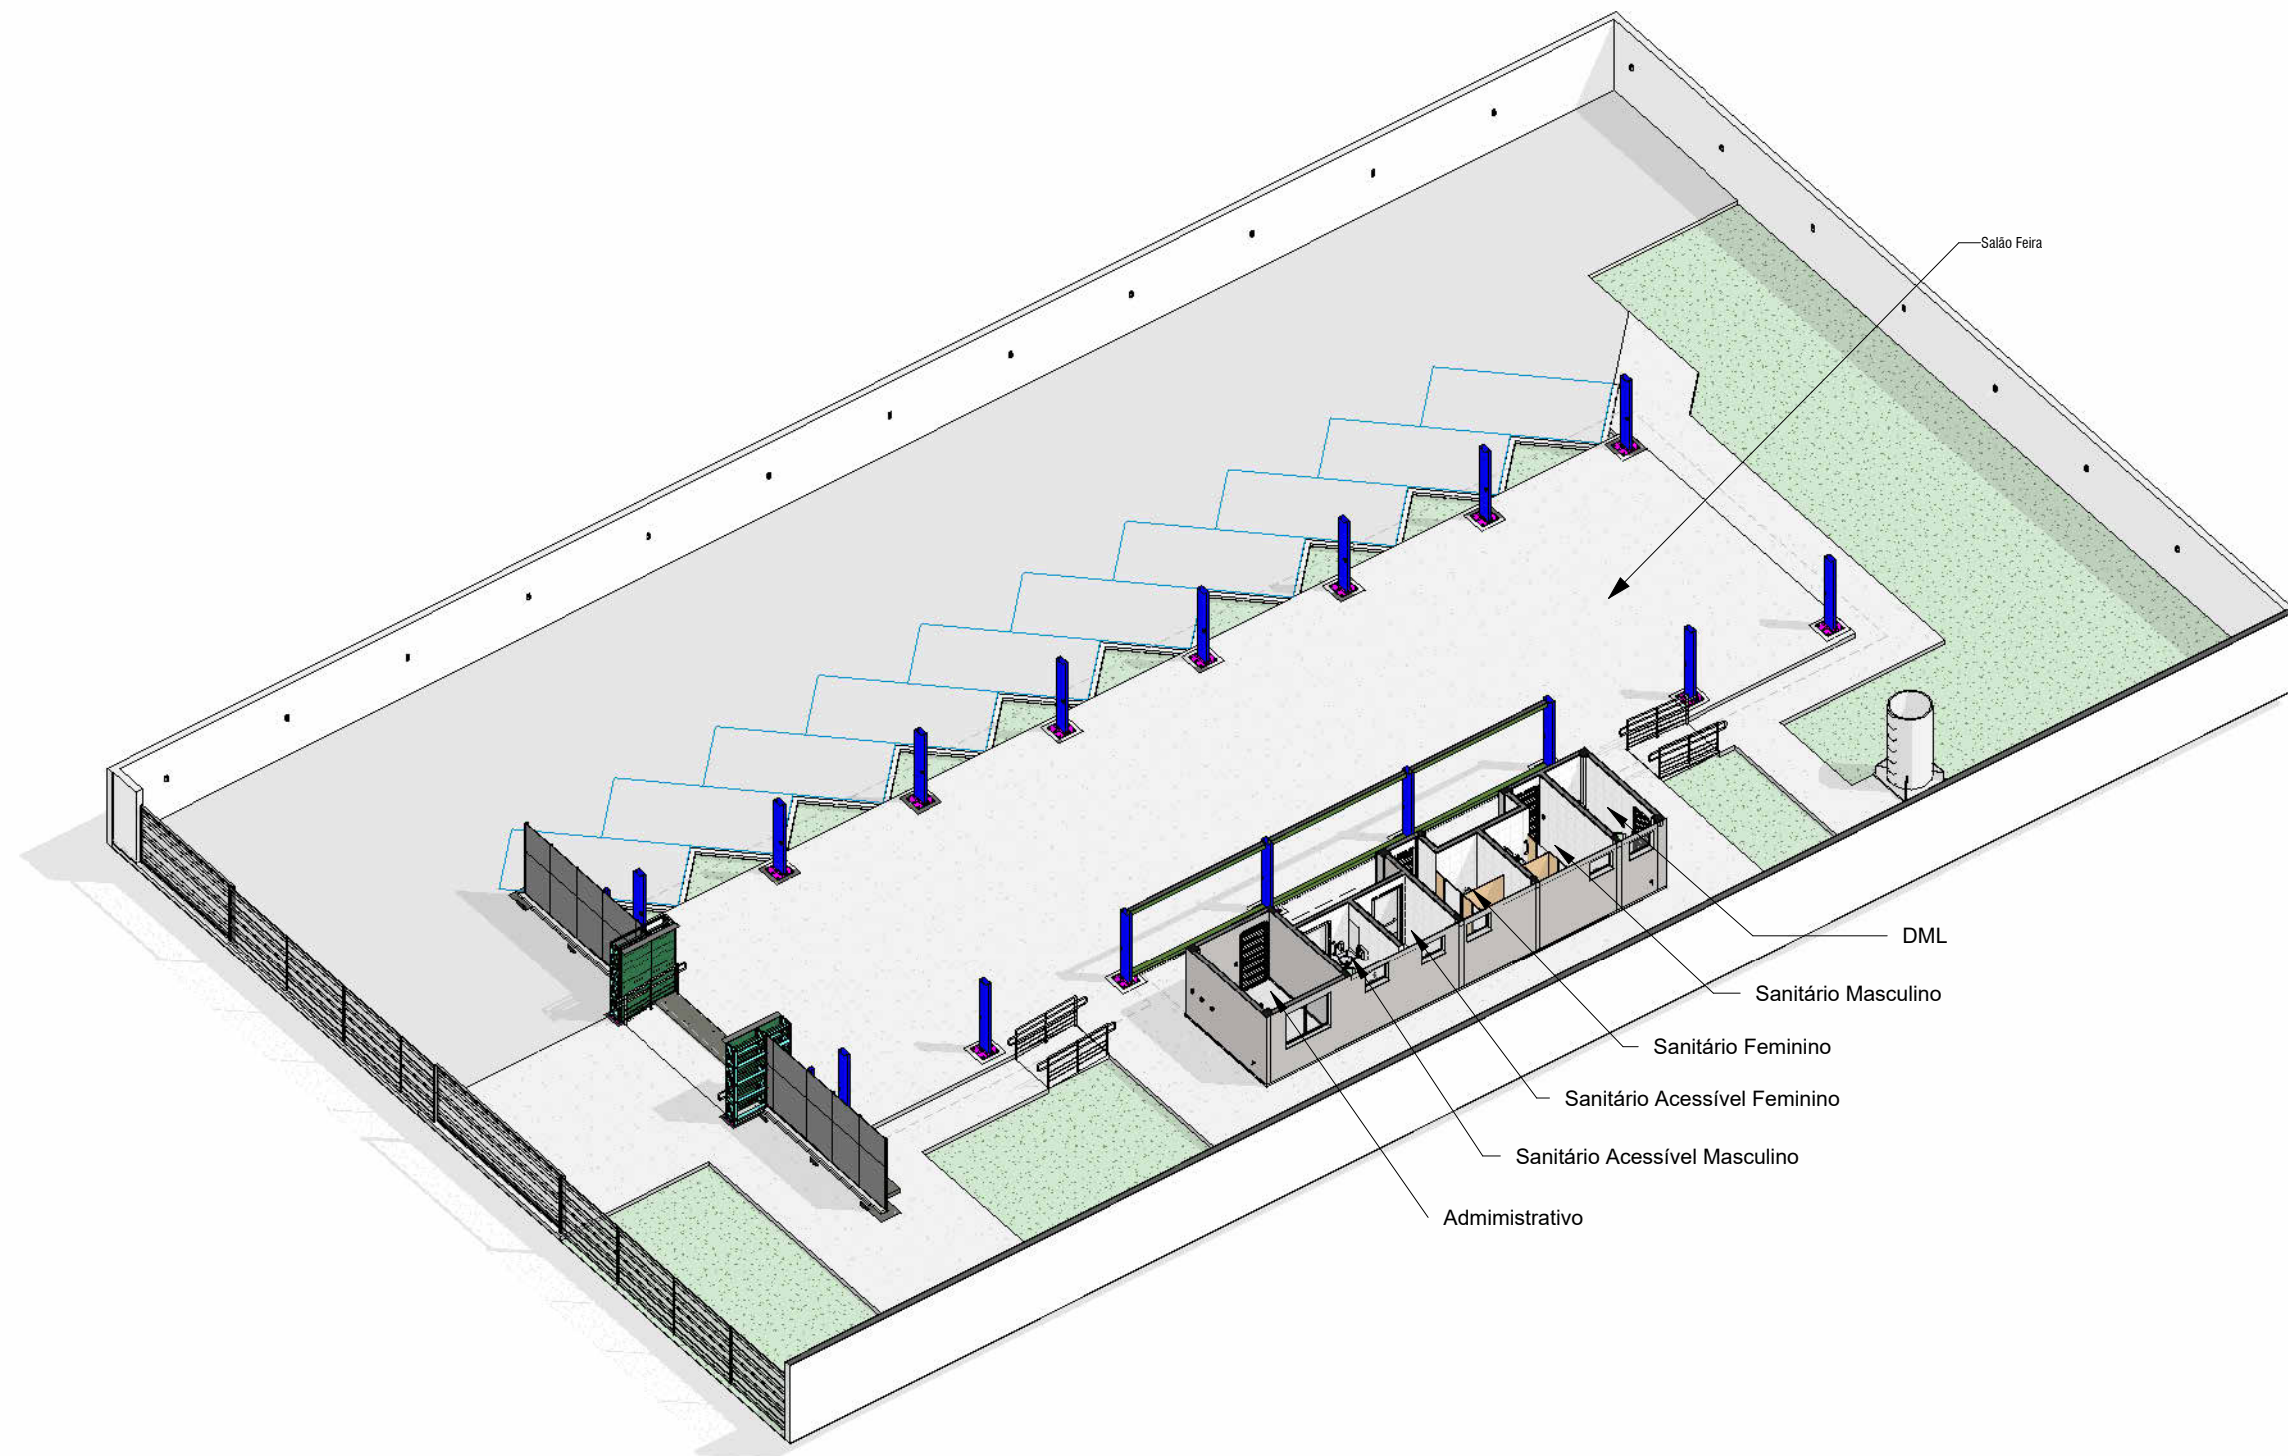


Isométrica em Corte

ESCALA:

NOTA:
1. ESSA É A REPRESENTAÇÃO DO PROJETO MODELO LOCADO EM UM LOTE PADRÃO, DE 15X30 METROS. PORTANTO CONFERIR A PRANCHA 004 DE IMPLANTAÇÃO ESPECÍFICAS DO MUNICÍPIO EM QUE O EQUIPAMENTO SERÁ IMPLANTADO.
2. CONFERIR TODAS AS MEDIDAS NO LOCAL.
3. AS INFORMAÇÕES REFEREM-SE A VALORES EXATOS DE PROJETOS.

FEIRA COBERTA		ARQUITETURA		002
		Projeto Executivo		
<div><div>SEINFRA</div><div>Secretaria de Estado da Infraestrutura</div></div> <div><div>GOV. DE GOIÁS</div><div>O ESTADO QUE DÁ CERTO</div></div>		Endereço: Ver endereço na PRANCHA 004 - IMPLANTAÇÃO (que contem as informações específicas do município).		Data de Emissão: 03/09/2025
		Área do Lote: Ver tabela de Áreas na PRANCHA 004	Área Construída: 610,07 m²	
		Rua 5, nº691 - Ed. The Prime Tamandaré, Salas 2301 e 2302 - St. Oeste, Goiânia - Goiás CEP: 74.115-060		Conteúdo: ISOMÉTRICA; IMAGENS;

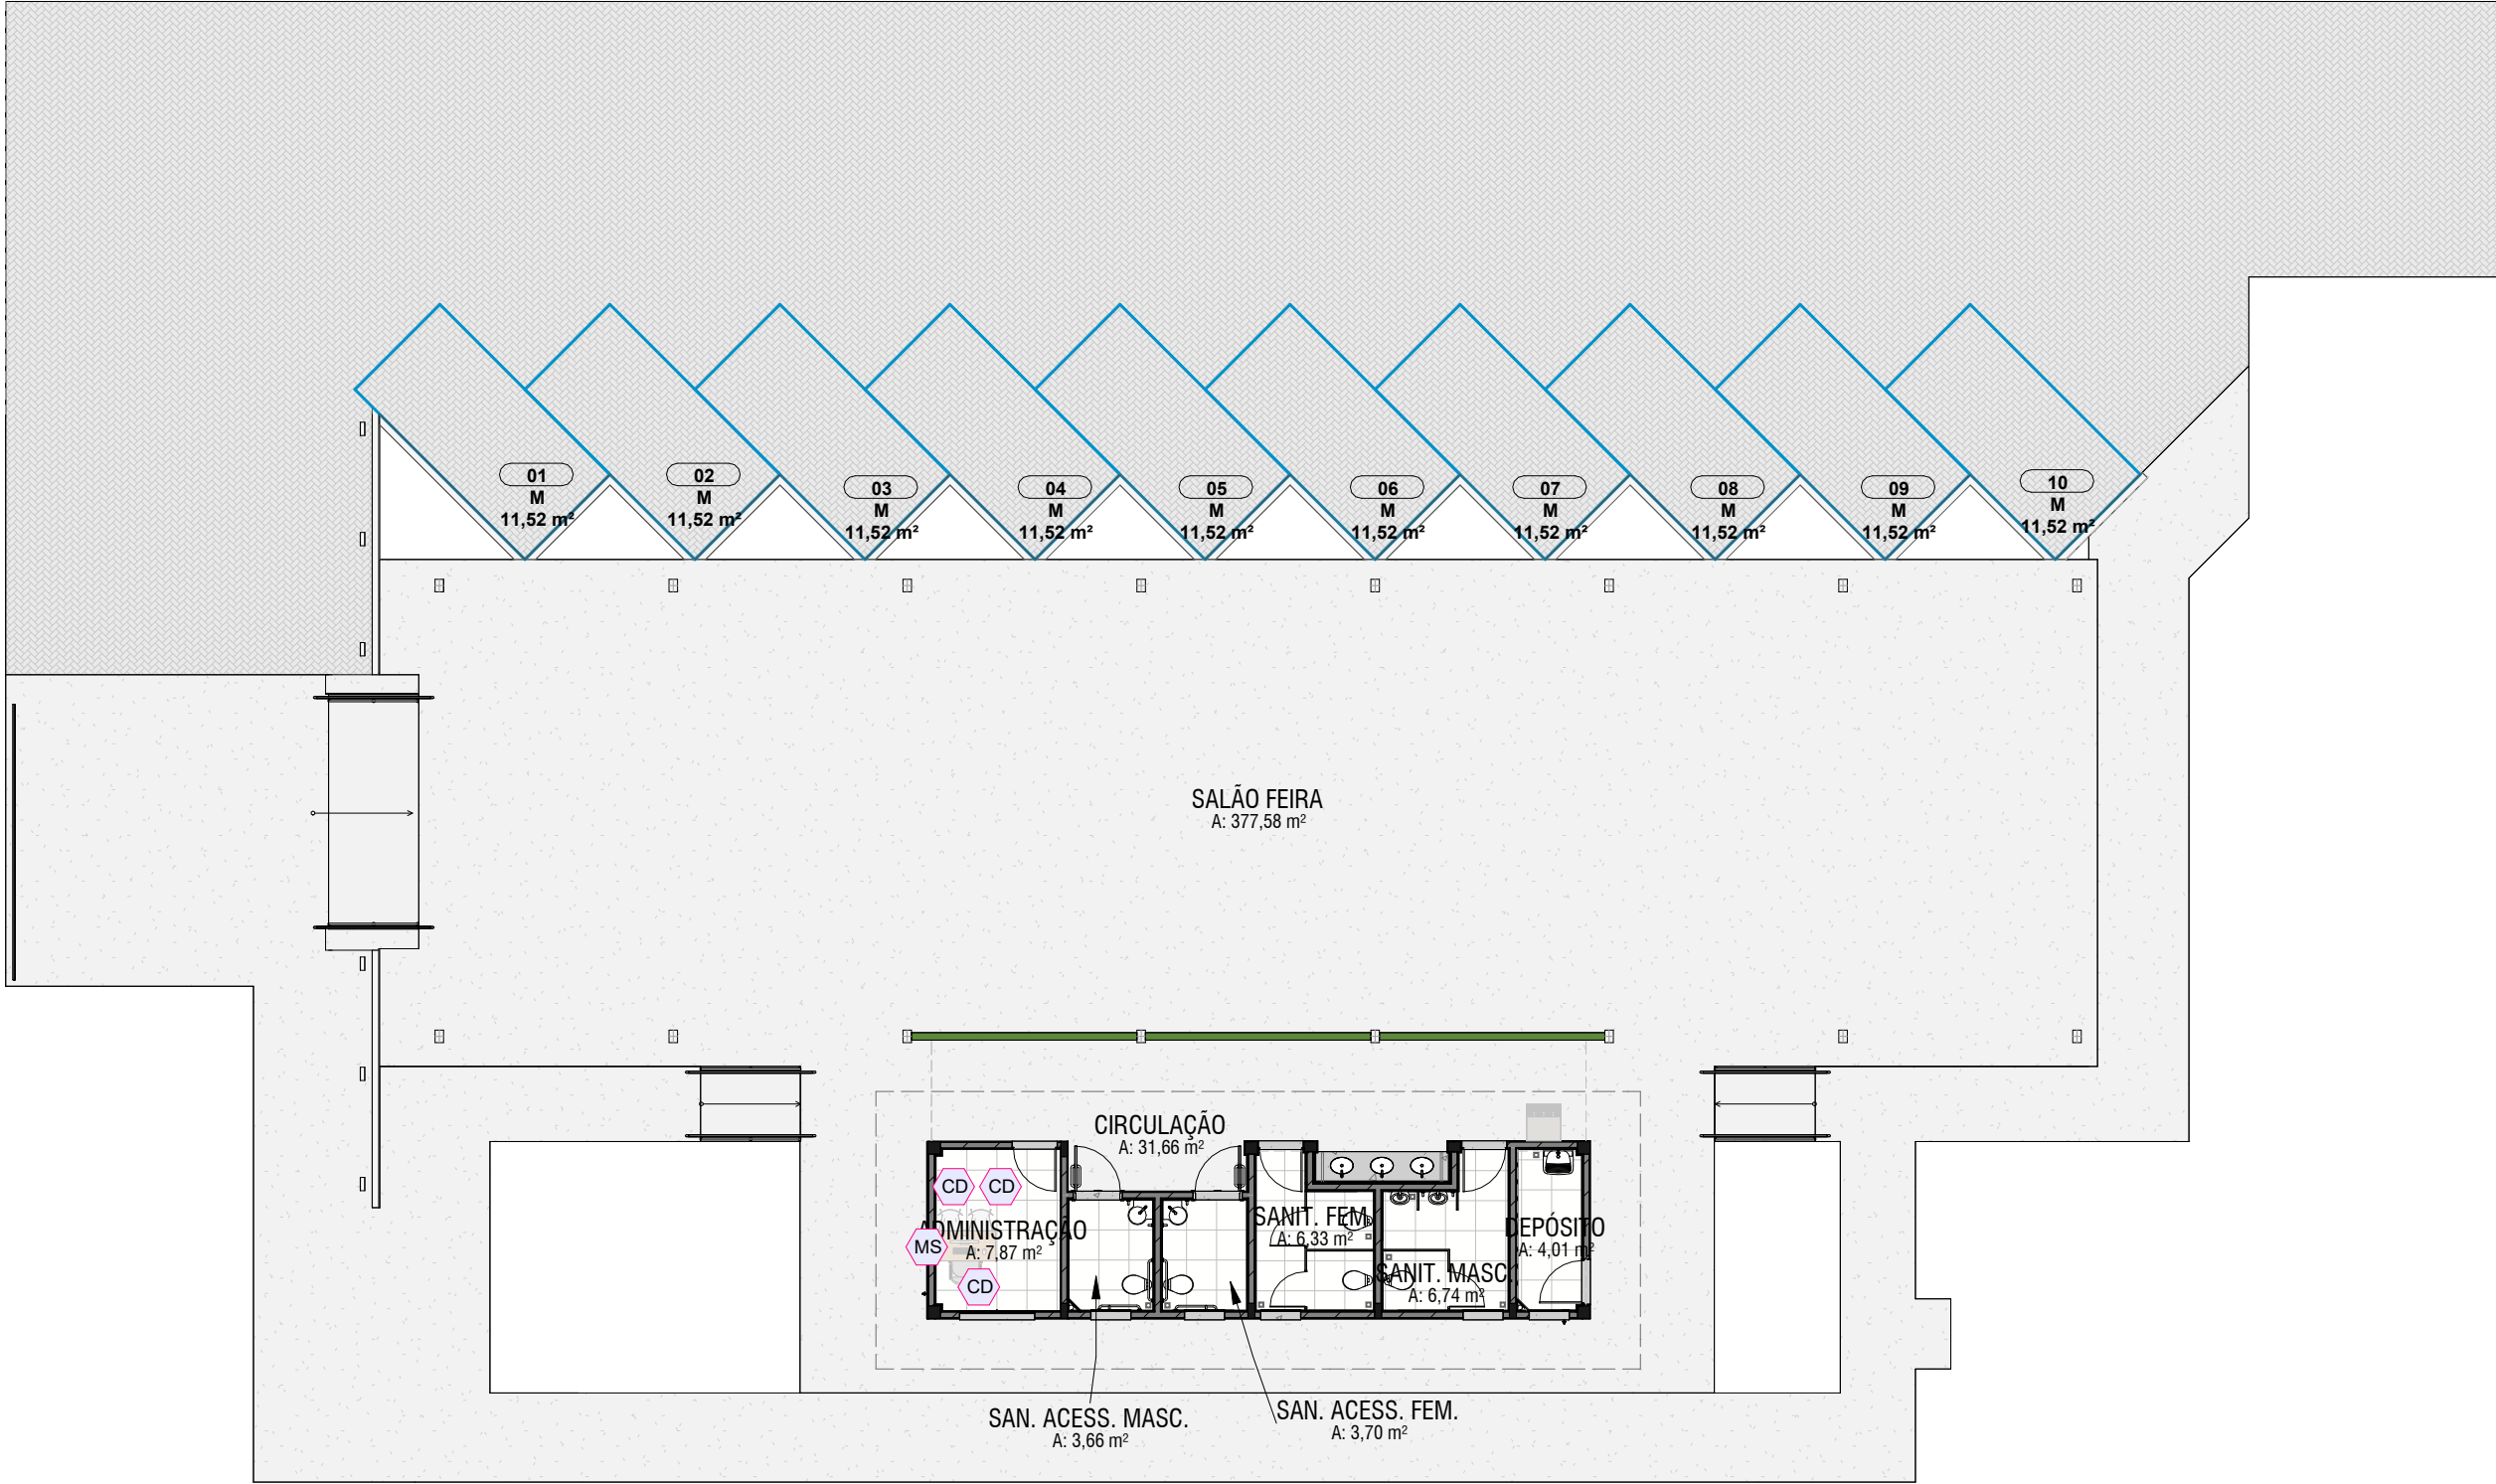


Planta - Feira Coberta Padrão

ESCALA: 1 : 150

Tabela de mobiliário		
ID	Descrição	Qt.
CD	Cadeiras	3
MS	Mesa	1

IMPORTANTE:
1. CONFERIR TODAS AS MEDIDAS NO LOCAL.
2. AS INFORMAÇÕES REFEREM-SE À VALOR EXATOS DE PROJETOS.
3. OS MOBILIÁRIOS REPRESENTADOS E INDICADOS NA PLANTA ACIMA NÃO SERÃO ENTREGUES E NÃO FAZEM PARTE DO ORÇAMENTO. ESTÃO INDICADOS APENAS PARA MELHOR VISUALIZAÇÃO DOS ESPAÇOS.

FEIRA COBERTA		ARQUITETURA		003
<div><div>SEINFRA</div><div>Secretaria de Estado da Infraestrutura</div></div> <div><div>GOV. DE GOIÁS</div><div>O ESTADO QUE DÁ CERTO</div></div> <div>Rua 5, nº691 - Ed. The Prime Tamandaré, Salas 2301 e 2302 - St. Oeste, Goiânia - Goiás CEP: 74.115-060</div>		Projeto Executivo		
		Endereço: Ver endereço na PRANCHA 004 - IMPLANTAÇÃO (que contem as informações específicas do município).		
		Área do Lote: Ver tabela de Áreas na PRANCHA 004	Área Construída: 610,07 m²	Data de Emissão: 03/09/2025
Conteúdo: ISOMÉTRICA; IMAGENS;		DESENHO: GEPH		

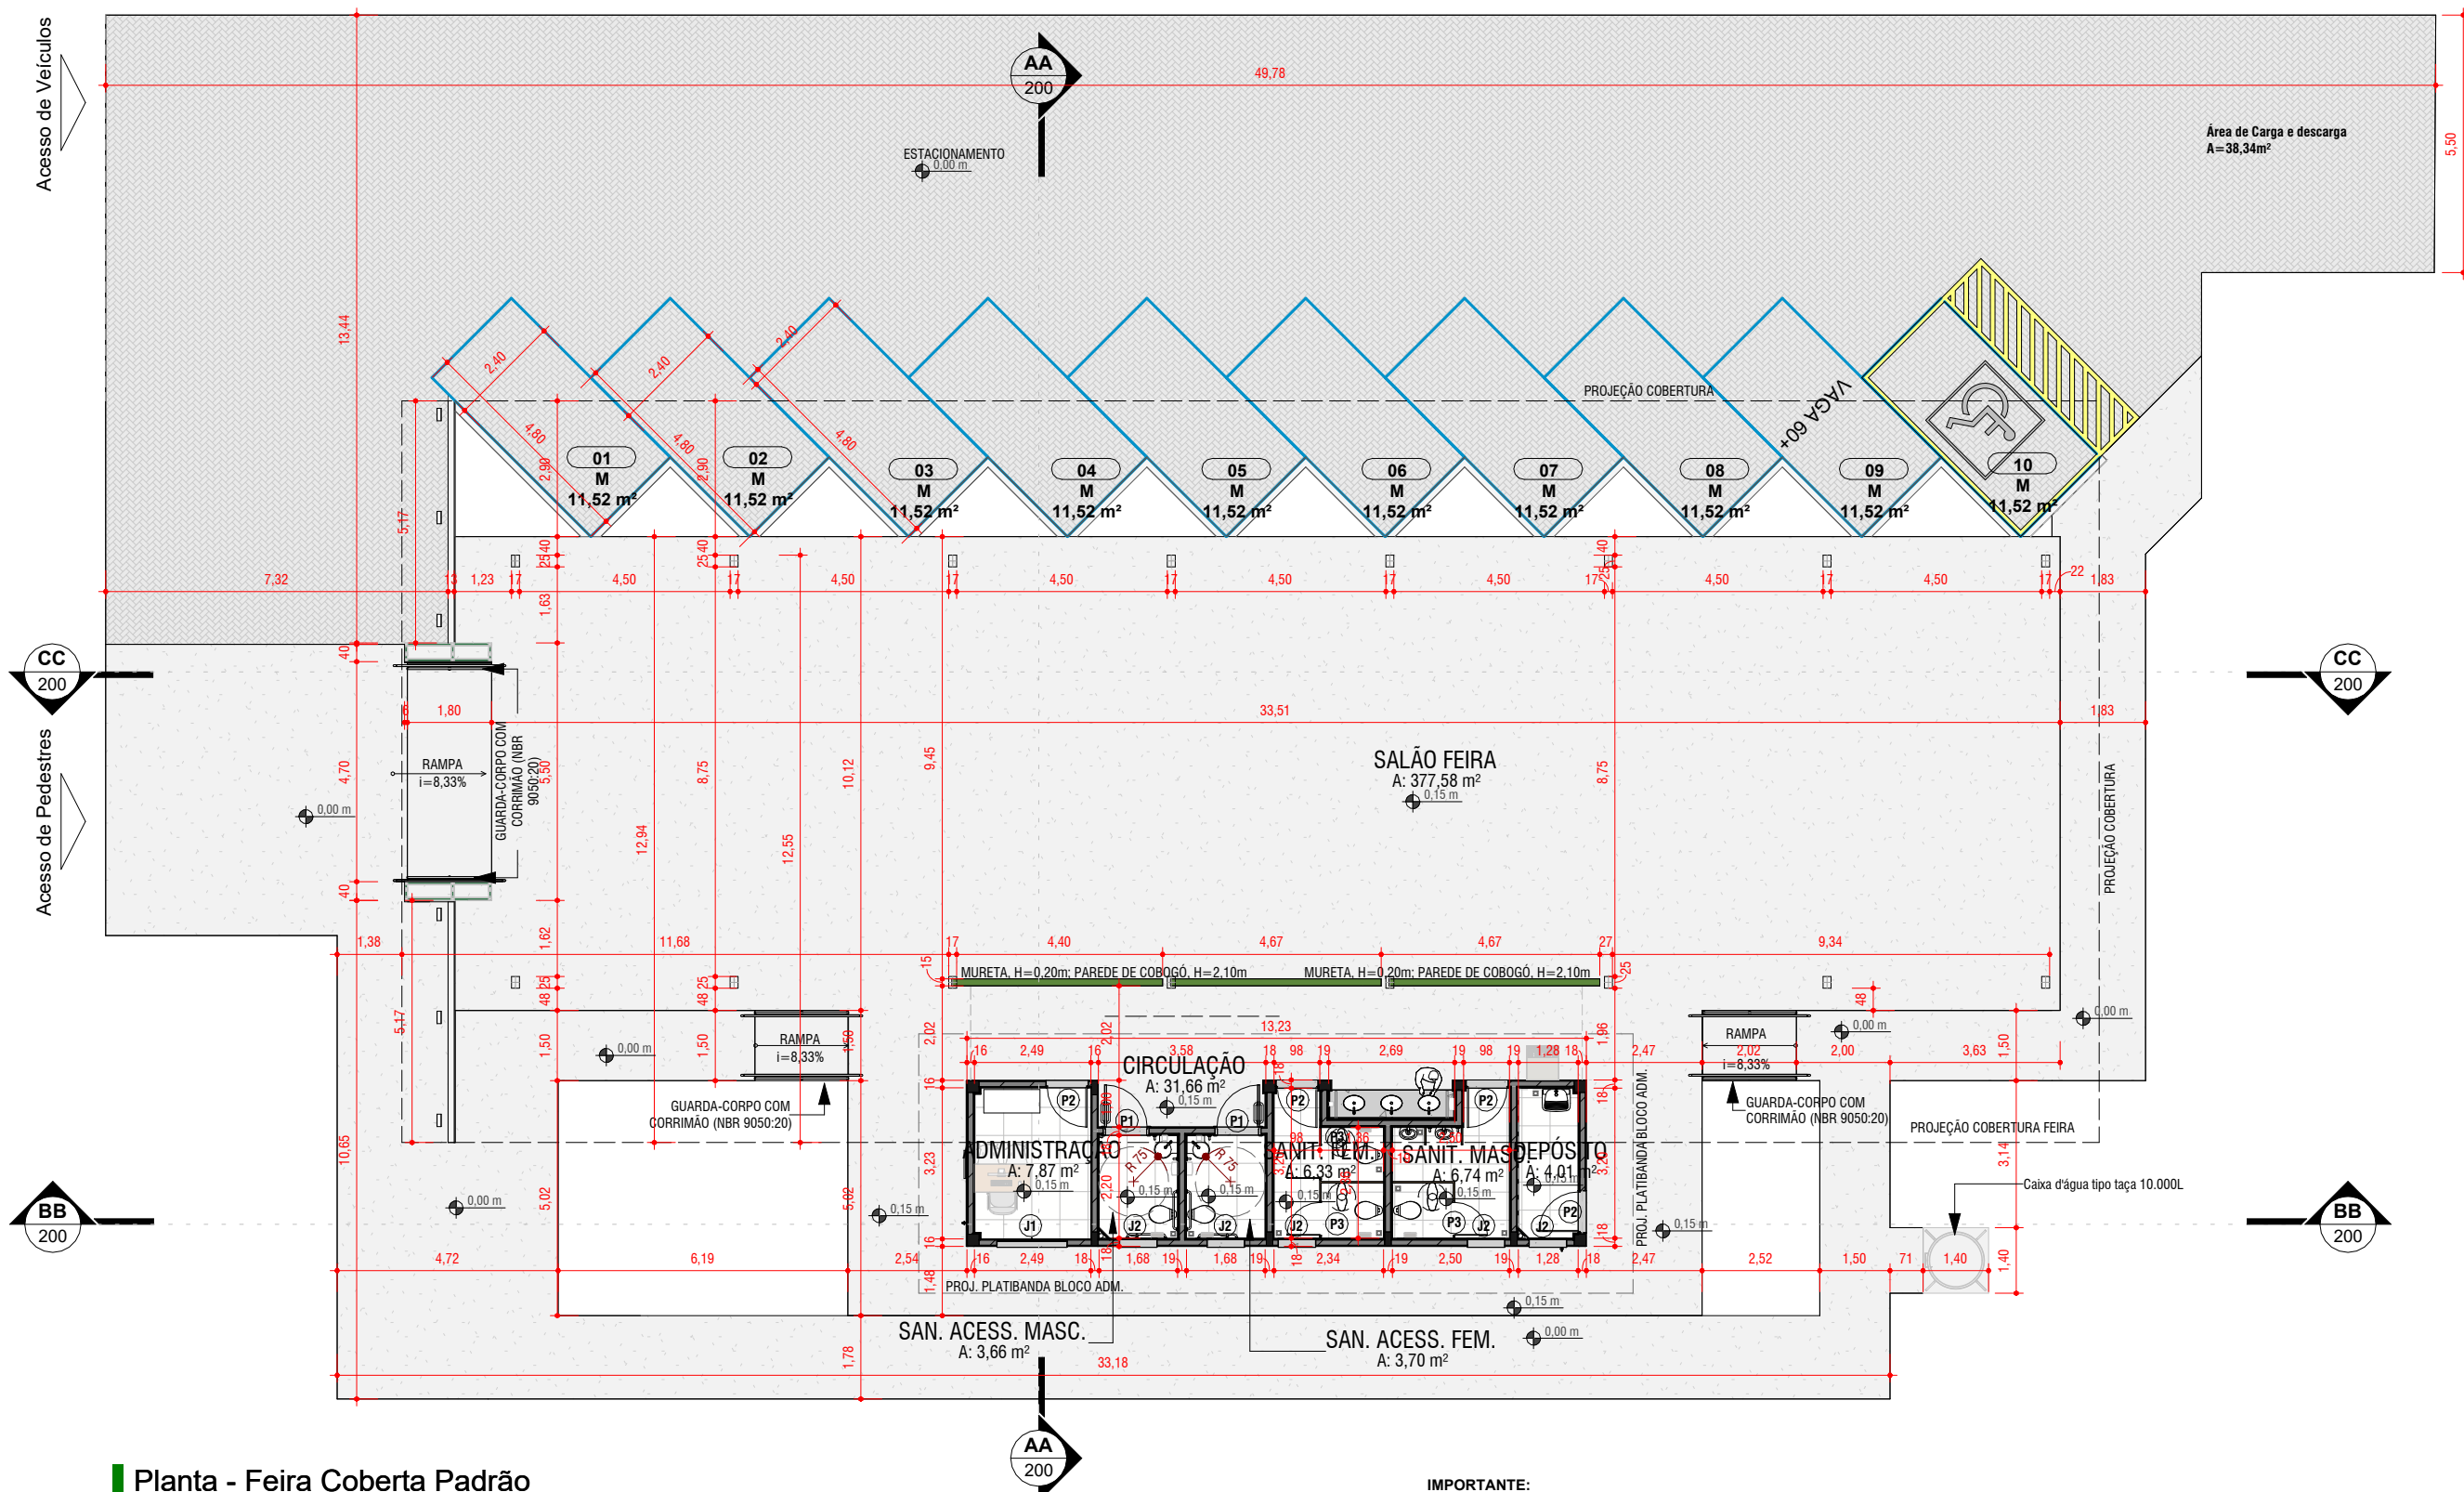

Planta - Feira Coberta Padrão
ESCALA: 1 : 150

IMPORTANTE:
1. CONFERIR TODAS AS MEDIDAS NO LOCAL.
2. AS INFORMAÇÕES REFEREM-SE À VALOR EXATOS DE PROJETOS.
3. OS MOBILIÁRIOS REPRESENTADOS E INDICADOS NA PLANTA ACIMA NÃO SERÃO ENTREGUES E NÃO FAZEM PARTE DO ORÇAMENTO. ESTÃO INDICADOS APENAS PARA MELHOR VISUALIZAÇÃO DOS ESPAÇOS.

Quadro de Aberturas - Janelas				
Cód.	Qty.	Dimensões		Descrição
		Largura	Altura	
J1	1	150 cm	120 cm	2 folhas, janela de correr em alumínio com pintura eletrostática cor branca, com vidro incolor cristal (E=4MM)
J2	5	80 cm	60 cm	1 folha, janela maxim-ar em alumínio com pintura na cor branca, com vidro incolor cristal (E=4MM)

Quadro de Aberturas - Portas					
Cód.	Qnt.	Dimensões		Descrição	Comprimento
		Largura	Altura		
P1	2	90 cm	210 cm	1 folha, porta de abrir em alumínio com pintura eletrostática na cor branca / Portadores de Necessidades Especiais- NBR 9050	1,80
P2	4	90 cm	210 cm	1 folha, porta de abrir em alumínio com pintura eletrostática na cor branca	3,60
P3	3	70 cm	180 cm	1 folha, porta divisória em PVC	2,10
P4	1	401 cm	187 cm	PORTÃO DE CORRER, 1 FOLHA EM GRADIL 5X25CM PINTURA ELETROSTÁTICA VERDE	4,01
P5	1	550 cm	186 cm	PORTÃO DE CORRER, 1 FOLHA EM GRADIL 5X25CM PINTURA ELETROSTÁTICA VERDE	5,50

FEIRA COBERTA

SEINFRA

Secretaria de Estado da Infraestrutura

GOIÁS

O ESTADO QUE DÁ CERTO

Rua 5, nº691 - Ed. The Prime Tamandaré, Salas 2301 e 2302 - St. Oeste, Goiânia - Goiás CEP: 74.115-060

ARQUITETURA

Projeto Executivo

Endereço:
Ver endereço na PRANCHA 004 - IMPLANTAÇÃO (que contem as informações específicas do município).

Área do Lote:
Ver tabela de Áreas na PRANCHA 004


Área Construída:
610,07 m²

Conteúdo:
Planta Baixa; Quadro de aberturas;

100

Data de Emissão:
03/09/2025

DESENHO:
GEPH

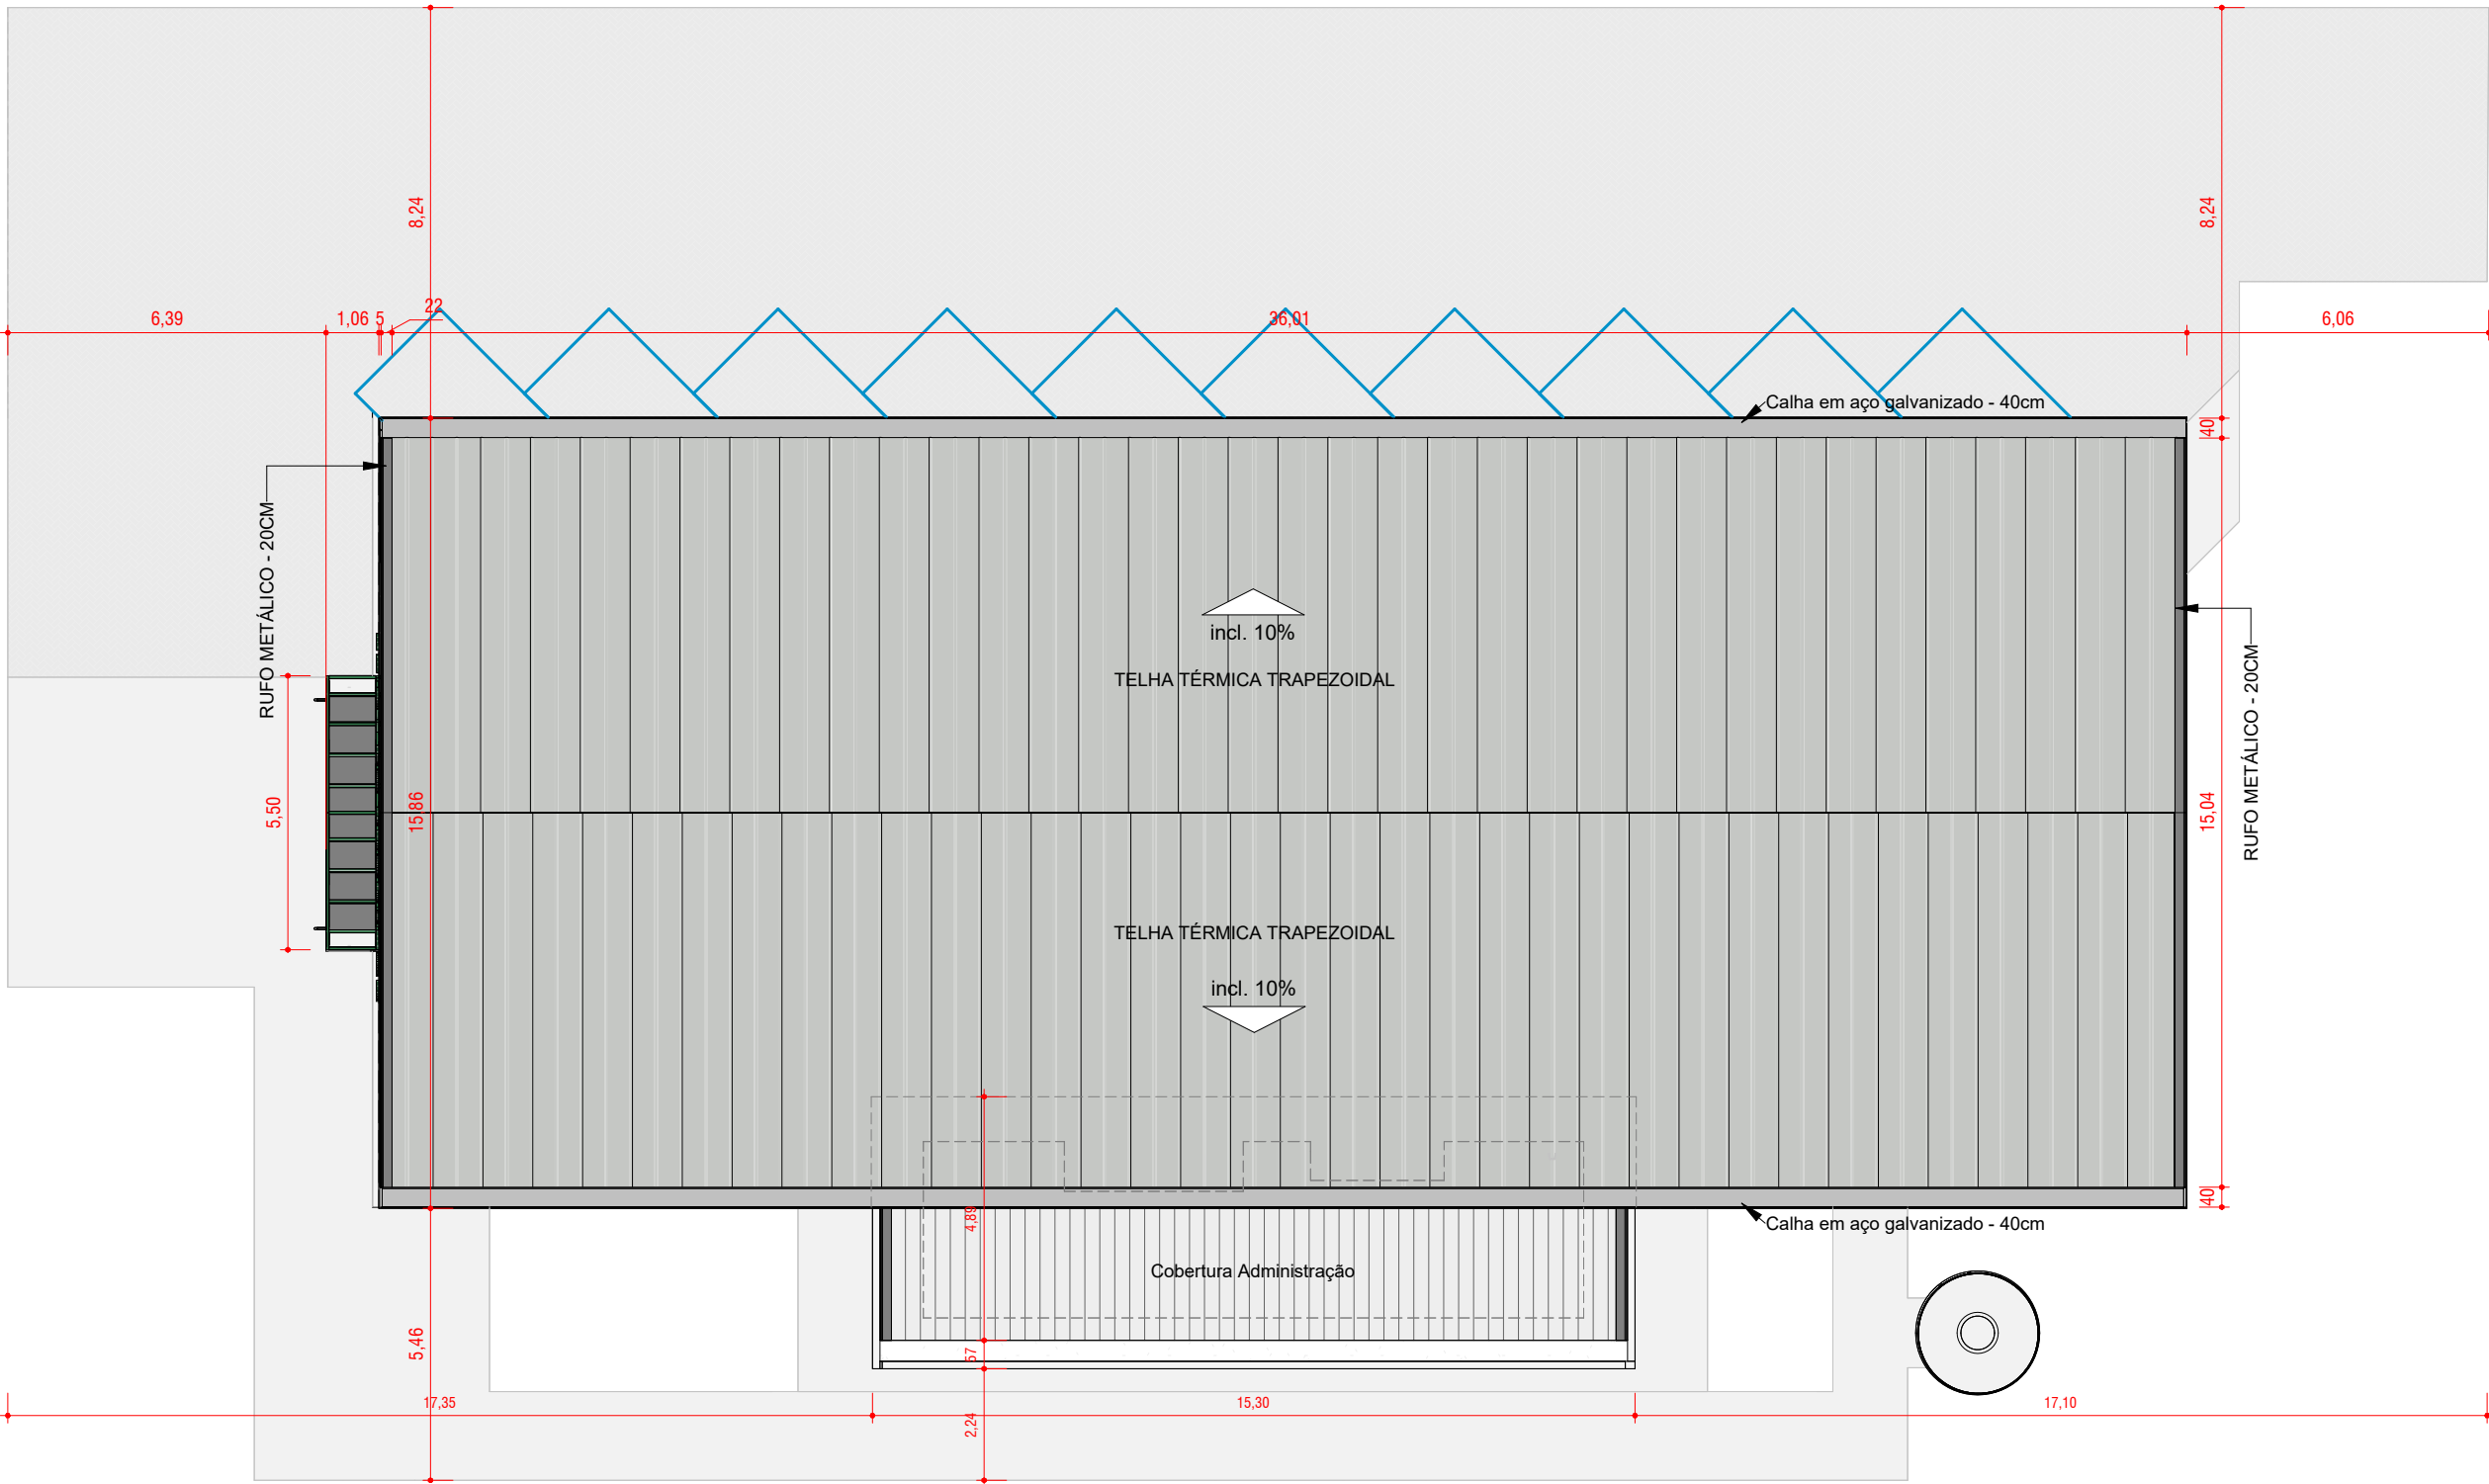


Planta - Cobertura feira

ESCALA: 1 : 150

Tabela de ambiente	
Nome	Área
ADMINISTRAÇÃO	7,87 m²
CIRCULAÇÃO	31,66 m²
DEPÓSITO	4,01 m²
ESTACIONAMENTO	1012,56 m²
SALÃO FEIRA	377,58 m²
SAN. ACESS. FEM.	3,70 m²
SAN. ACESS. MASC.	3,66 m²
SANIT. FEM.	6,33 m²
SANIT. MASC.	6,74 m²
Total geral	1454,11 m²

IMPORTANTE:
1. CONFERIR TODAS AS MEDIDAS NO LOCAL.
2. AS INFORMAÇÕES REFEREM-SE À VALOR EXATOS DE PROJETOS.
3. OS MOBILIÁRIOS REPRESENTADOS E INDICADOS NA PLANTA ACIMA NÃO SERÃO ENTREGUES E NÃO FAZEM PARTE DO ORÇAMENTO. ESTÃO INDICADOS APENAS PARA MELHOR VISUALIZAÇÃO DOS ESPAÇOS.

FEIRA COBERTA		ARQUITETURA		101
<div><div><div>SEINFRA</div><div>Secretaria de Estado da Infraestrutura</div></div><div><div>GOV. DE GOIÁS</div><div>O ESTADO QUE DÁ CERTO</div></div></div>		Projeto Executivo		
		Endereço: Ver endereço na PRANCHA 004 - IMPLANTAÇÃO (que contem as informações específicas do município).		
Rua 5, nº691 - Ed. The Prime Tamandaré, Salas 2301 e 2302 - St. Oeste, Goiânia - Goiás CEP: 74.115-060		Área do Lote: Ver tabela de Áreas na PRANCHA 004	Área Construída: 610,07 m²	Data de Emissão: 03/09/2025
		Conteúdo: Planta de Cobertura feira; Quadro áreas;		DESENHO: GEPPH

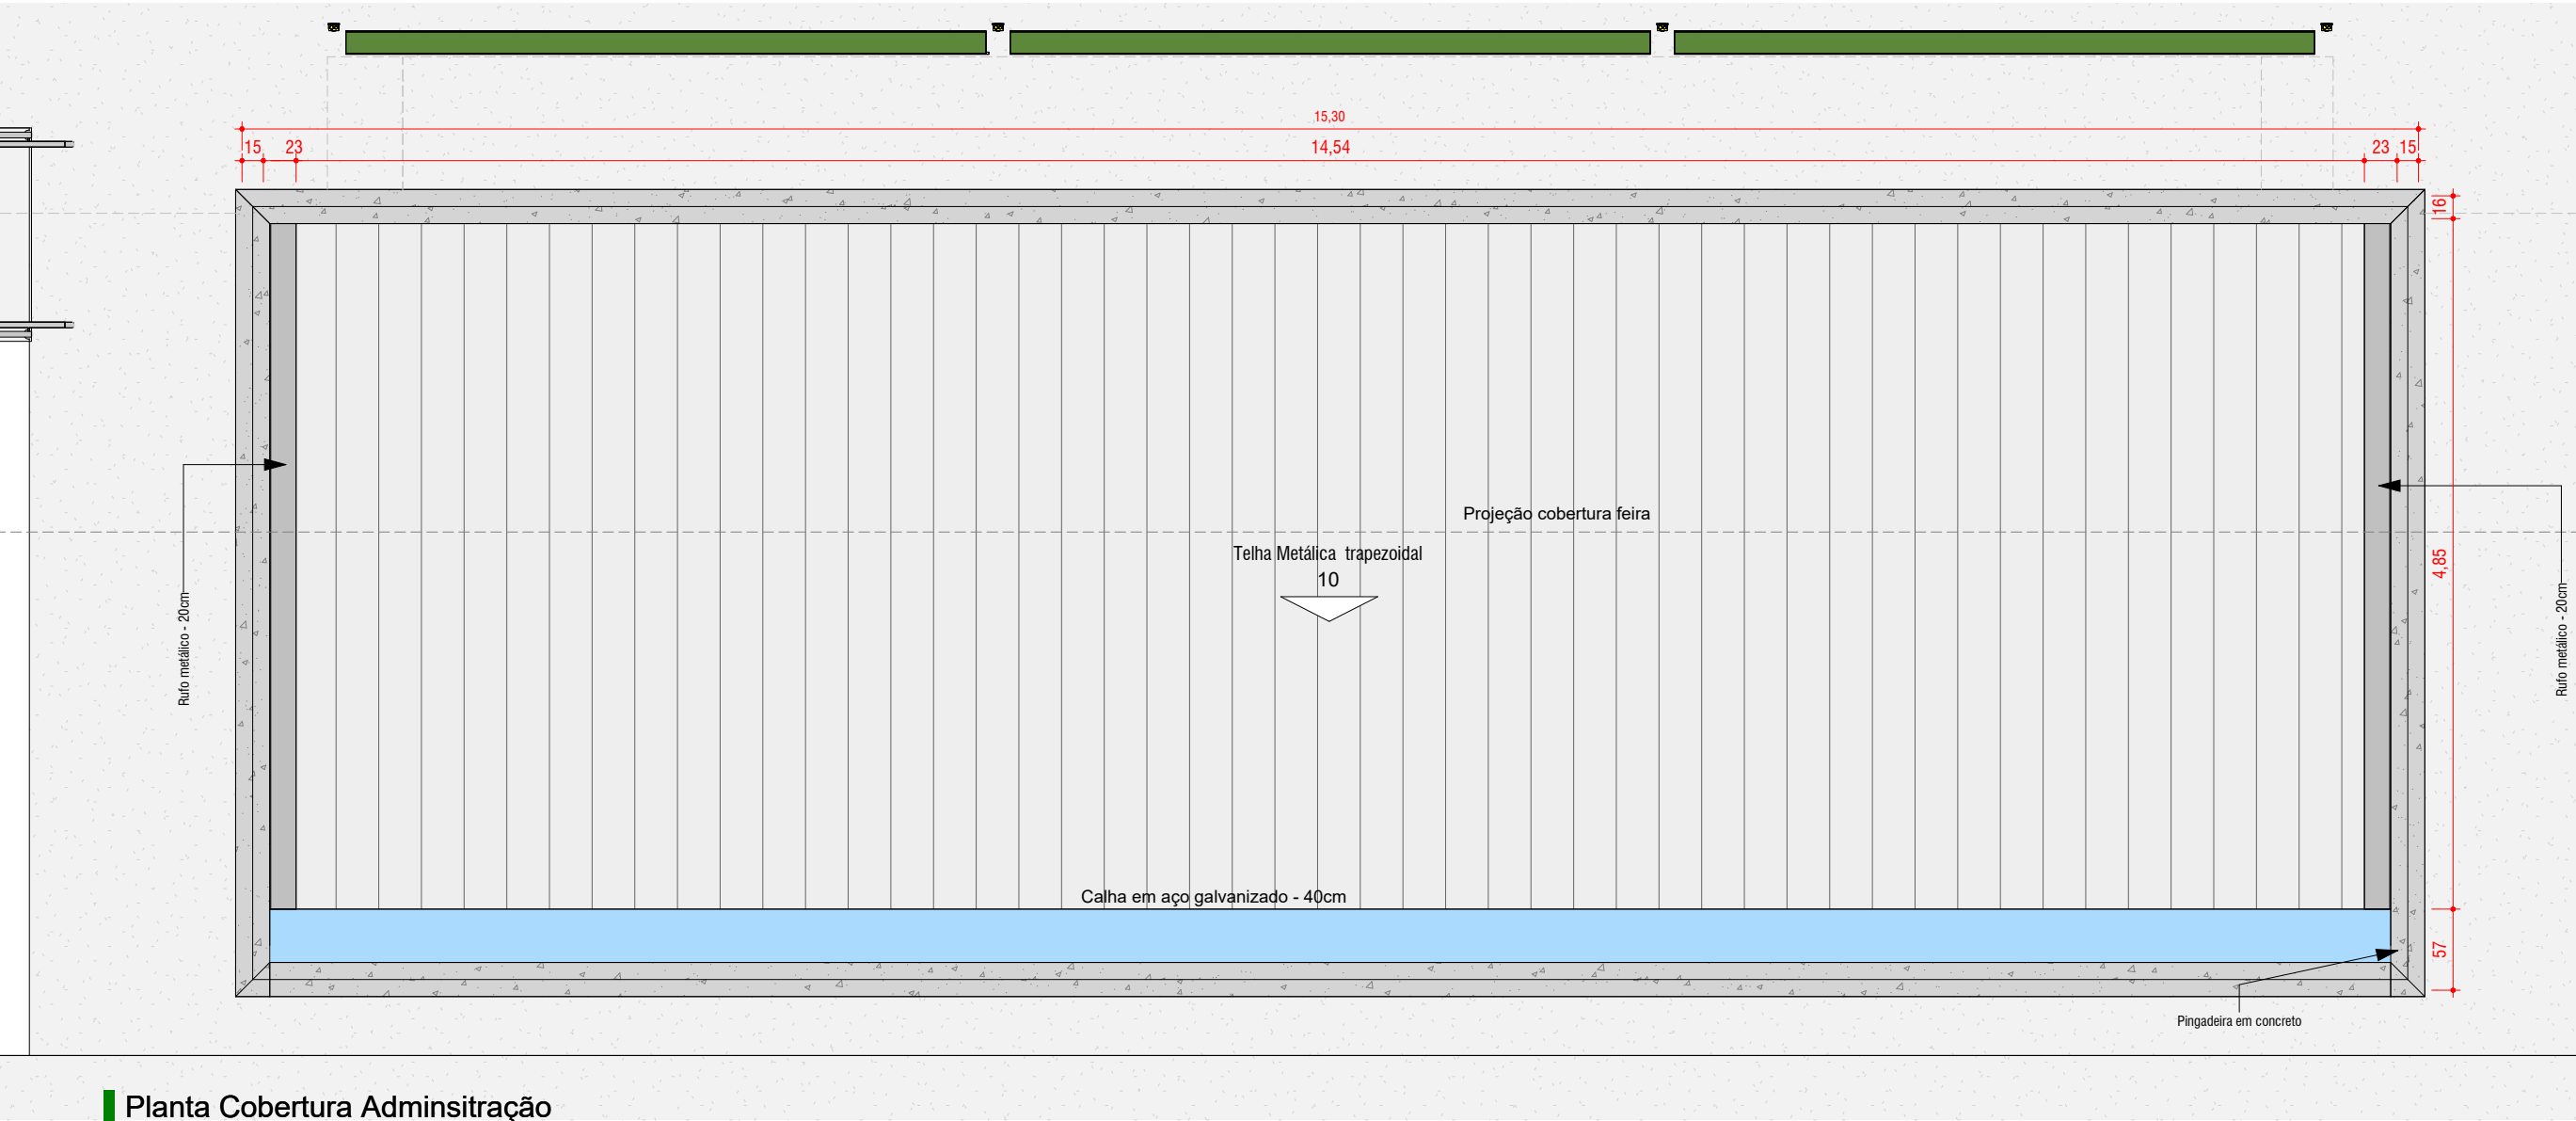


Planta Cobertura Adminsitração

ESCALA: 1 : 50

IMPORTANTE:
1. CONFERIR TODAS AS MEDIDAS NO LOCAL.
2. AS INFORMAÇÕES REFEREM-SE À VALOR EXATOS DE PROJETOS.
3. OS MOBILIÁRIOS REPRESENTADOS E INDICADOS NA PLANTA ACIMA NÃO SERÃO ENTREGUES E NAO FAZEM PARTE DO ORÇAMENTO. ESTÃO INDICADOS APENAS PARA MELHOR VISUALIZAÇÃO DOS ESPAÇOS.

FEIRA COBERTA		ARQUITETURA		102
		Projeto Executivo		
<div><div><div>SEINFRA</div><div>Secretaria de Estado da Infraestrutura</div></div><div><div>GOV. DE GOIÁS</div><div>O ESTADO QUE DÁ CERTO</div></div></div> <div>Rua 5, nº691 - Ed. The Prime Tamandaré, Salas 2301 e 2302 - St. Oeste, Goiânia - Goiás CEP: 74.115-060</div>		Endereço: Ver endereço na PRANCHA 004 - IMPLANTAÇÃO (que contem as informações específicas do município).		102
		Área do Lote: Ver tabela de Áreas na PRANCHA 004	Área Construída: 610,07 m²	
		Conteúdo: Planta de Cobertura Administração;		
		Data de Emissão: 03/09/2025		DESENHO: GEPPH

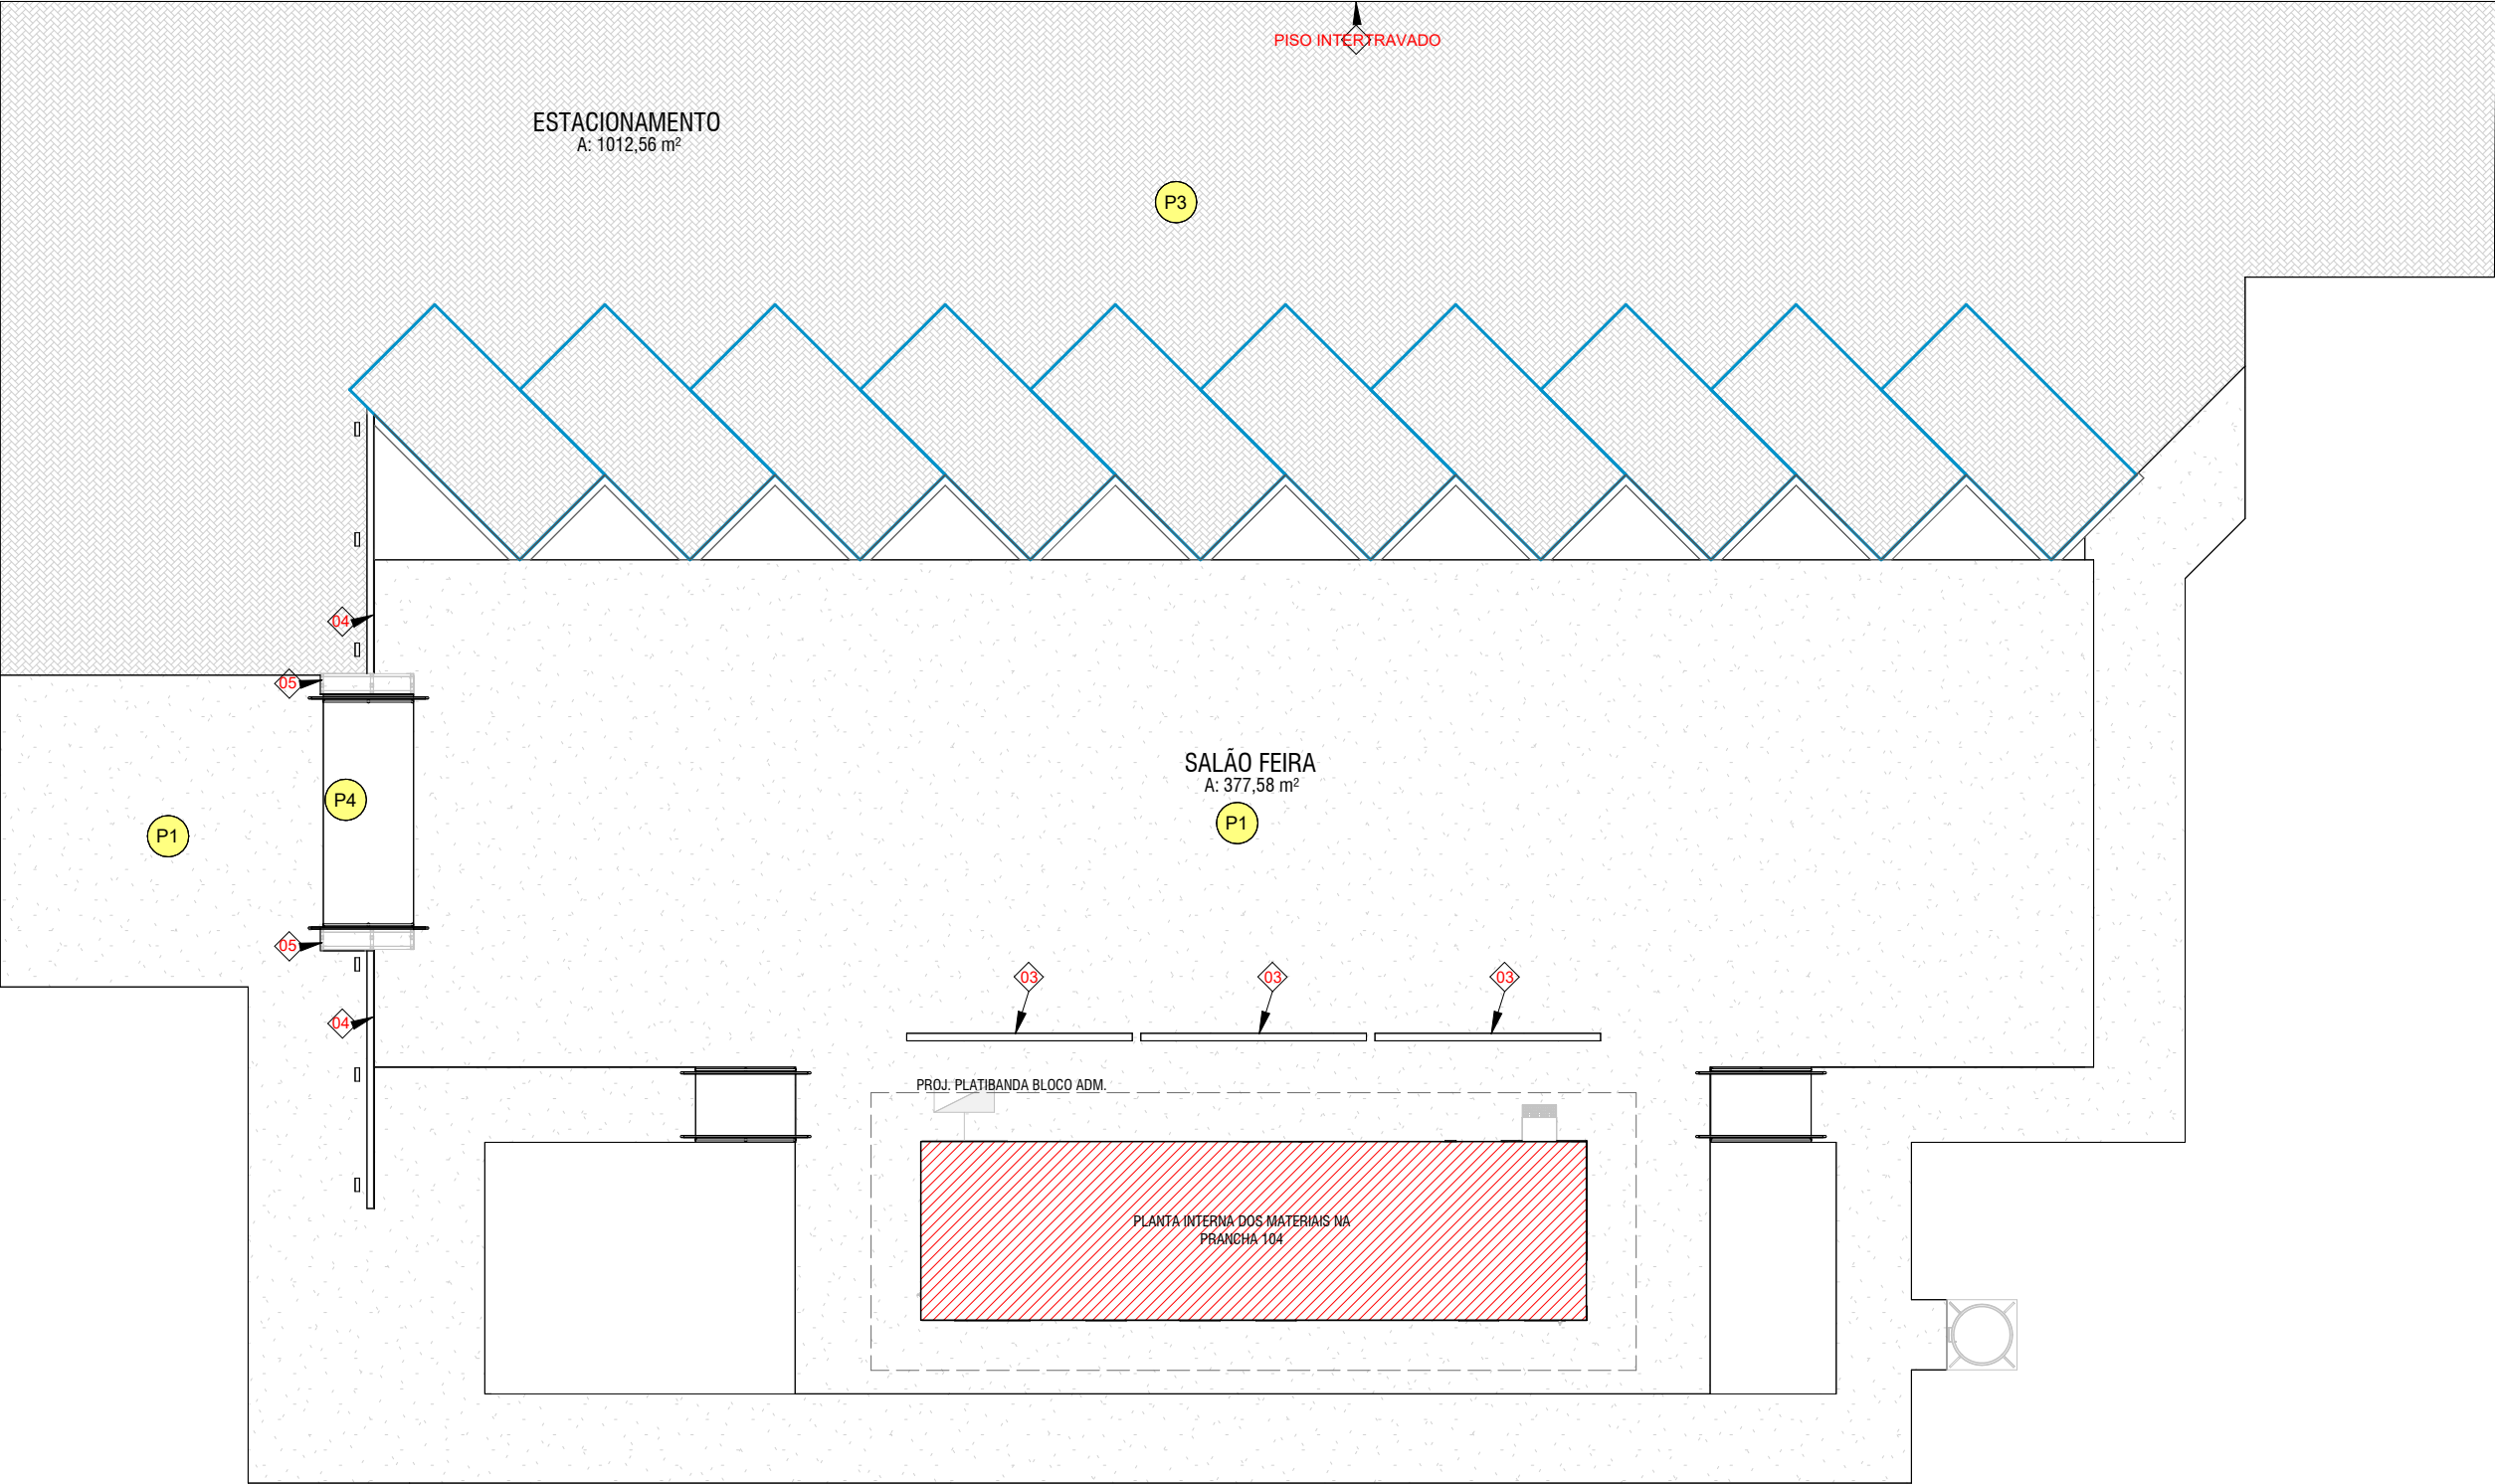

Planta - Feira Coberta Materiais e Acab.

ESCALA: 1 : 150


QUADRO ESPELHOS		
Comentários	Comprimento	Altura
Sanitário Público Acessível Masculino	0,45	1,00
Sanitário Público Acessível Feminino	0,45	1,00
Circulação	2,68	1,00

NOTA: PILARES METÁLICA E ESTRUTURA METÁLICA DA COBERTURA SEGUIRÃO COM MESMA PINTURA ESMALTE NA COR CINZA

LEGENDA DE MATERIAIS E ACABAMENTOS	
NÚMERO	DESCRIÇÃO
01	Pintura texturizada sobre reboco, Nevoeiro Suvinil ou Similar
02	Revestimento cerâmico acetinado Branco Eliane 30x40cm ou equivalente
03	Pintura Fosca sobre cobogó, cor Brilho da Esmeralda Suvinil ou Similar
04	Pintura Esmaltada Nanquim sobre fechamento metálico
05	Pintura Esmaltada Brilho da Esmeralda Suvinil ou Similar
06	Pintura sobre reboco, Nevoeiro Suvinil ou Similar
07	Espelho
P1	Piso Concreto despenado e polido
P2	Piso Porcelanato retificado acetinado 60x60 antiderrapante
P3	Piso Intertravado de Concreto Retangular 10x20cm
P4	Piso com pintura Epoxi na cor verde esmeralda ou similar em concreto despenado
P5	Soleira Granito Branco Siena
T1	Gesso Corrido sobre laje com pintura cor branco neve

IMPORTANTE:
1. CONFERIR TODAS AS MEDIDAS NO LOCAL.
2. AS INFORMAÇÕES REFEREM-SE À VALOR EXATOS DE PROJETOS.
3. OS MOBILIÁRIOS REPRESENTADOS E INDICADOS NA PLANTA ACIMA NÃO SERÃO ENTREGUES E NÃO FAZEM PARTE DO ORÇAMENTO. ESTÃO INDICADOS APENAS PARA MELHOR VISUALIZAÇÃO DOS ESPAÇOS.

FEIRA COBERTA		ARQUITETURA		103
		Projeto Executivo		
<div><div><div>SEINFRA</div><div>Secretaria de Estado da Infraestrutura</div></div><div><div>GOVERNO DE</div><div>GOIÁS</div><div>O ESTADO QUE DÁ CERTO</div></div></div>		Endereço: Ver endereço na PRANCHA 004 - IMPLANTAÇÃO (que contem as informações específicas do município).		
		Área do Lote: Ver tabela de Áreas na PRANCHA 004	Área Construída: 610,07 m²	Data de Emissão: 03/09/2025
		Conteúdo: Planta Materiais e Acabamentos; Legenda;		DESENHO: GEPPH
Rua 5, nº691 - Ed. The Prime Tamandaré, Salas 2301 e 2302 - St. Oeste, Goiânia - Goiás CEP: 74.115-060				

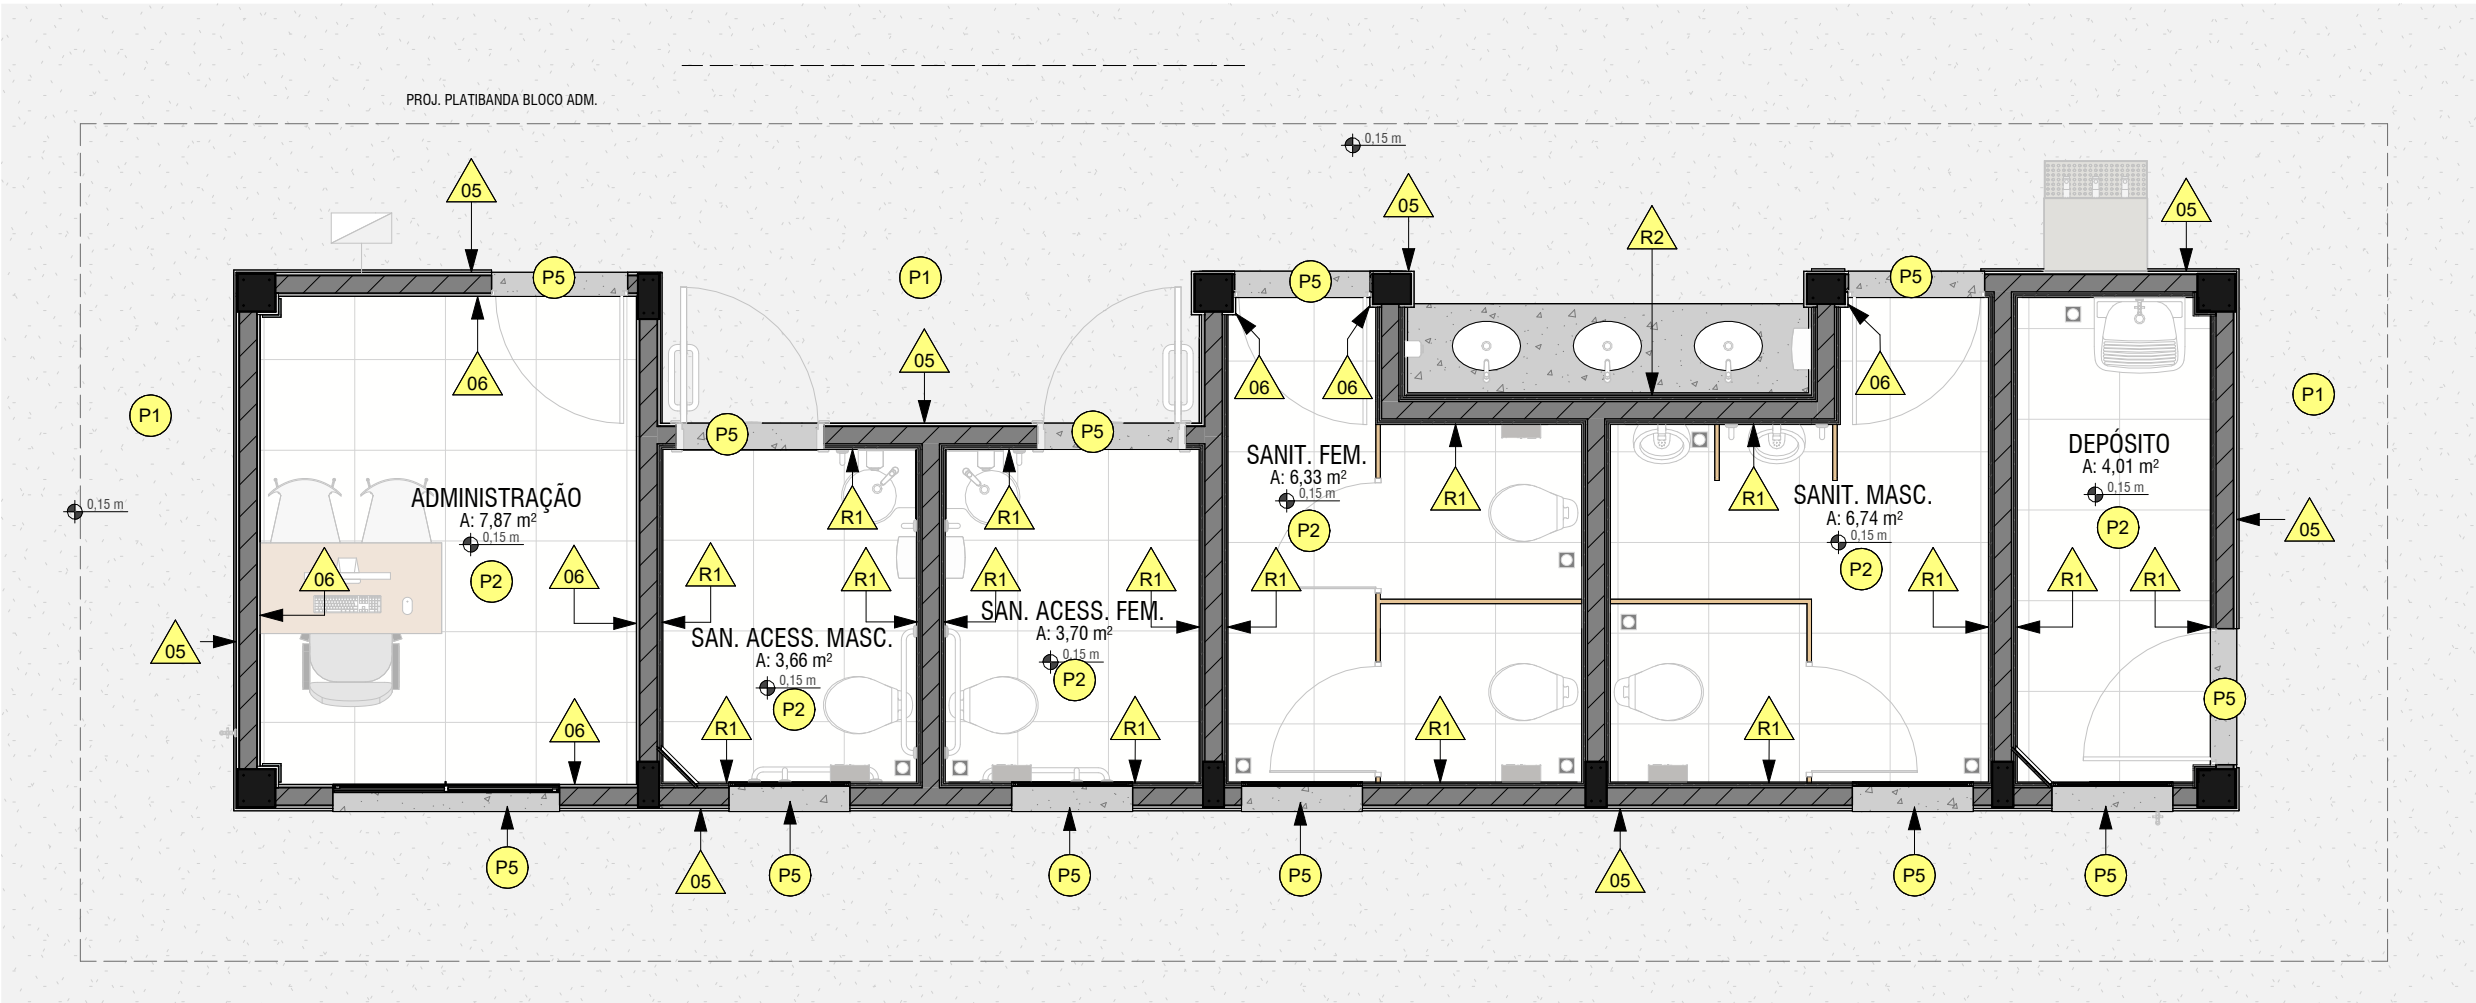


Planta - Feira Coberta Materiais e Acab. Administrativo
ESCALA: 1 : 50

LEGENDA GERAL	
	Identificador de acessórios
	Identificador do tipo de revestimento ou pintura de parede
	Identificador do tipo de piso / rodapé
	Identificador do tipo de louças / metais
	Início e sentido da paginação piso ou parede
	Segue paginação de um ambiente para o outro de piso ou parede
	Nível do piso após assentado (Nível Acabado)

LEGENDA DE MATERIAIS E ACABAMENTOS	
NÚMERO	DESCRIÇÃO
01	Pintura texturizada sobre reboco, Nevoeiro Suvinil ou Similar
02	Revestimento cerâmico acetinado Branco Eliane 30x40cm ou equivalente
03	Pintura Fosca sobre cobogó, cor Brilho da Esmeralda Suvinil ou Similar
04	Pintura Esmaltada Nanquim sobre fechamento metálico
05	Pintura Esmaltada Brilho da Esmeralda Suvinil ou Similar
06	Pintura sobre reboco, Nevoeiro Suvinil ou Similar
07	Espelho
P1	Piso Concreto despenpenado e polido
P2	Piso Porcelanato retificado acetinado 60x60 antiderrapante
P3	Piso Intertravado de Concreto Retangular 10x20cm
P4	Piso com pintura Epoxi na cor verde esmeralda ou similar em concreto despenpenado
P5	Soleira Granito Branco Siena
T1	Gesso Corrido sobre laje com pintura cor branco neve

IMPORTANTE:
1. CONFERIR TODAS AS MEDIDAS NO LOCAL.
2. AS INFORMAÇÕES REFEREM-SE À VALOR EXATOS DE PROJETOS.
3. OS MOBILIÁRIOS REPRESENTADOS E INDICADOS NA PLANTA ACIMA NÃO SERÃO ENTREGUES E NÃO FAZEM PARTE DO ORÇAMENTO. ESTÃO INDICADOS APENAS PARA MELHOR VISUALIZAÇÃO DOS ESPAÇOS.

FEIRA COBERTA		ARQUITETURA		104
<div><div>SEINFRA</div><div>Secretaria de Estado da Infraestrutura</div></div> <div><div>GOV. DE GOIÁS</div><div>O ESTADO QUE DÁ CERTO</div></div>		Projeto Executivo		
		Endereço: Ver endereço na PRANCHA 004 - IMPLANTAÇÃO (que contem as informações específicas do município).		
<div>Rua 5, nº691 - Ed. The Prime Tamandaré, Salas 2301 e 2302 - St. Oeste, Goiânia - Goiás CEP: 74.115-060</div>		Área do Lote: Ver tabela de Áreas na PRANCHA 004	Área Construída: 610,07 m²	Data de Emissão: 03/09/2025
		Conteúdo: Planta de materiais administrativo; Legenda materiais;		DESENHO: GEPPH

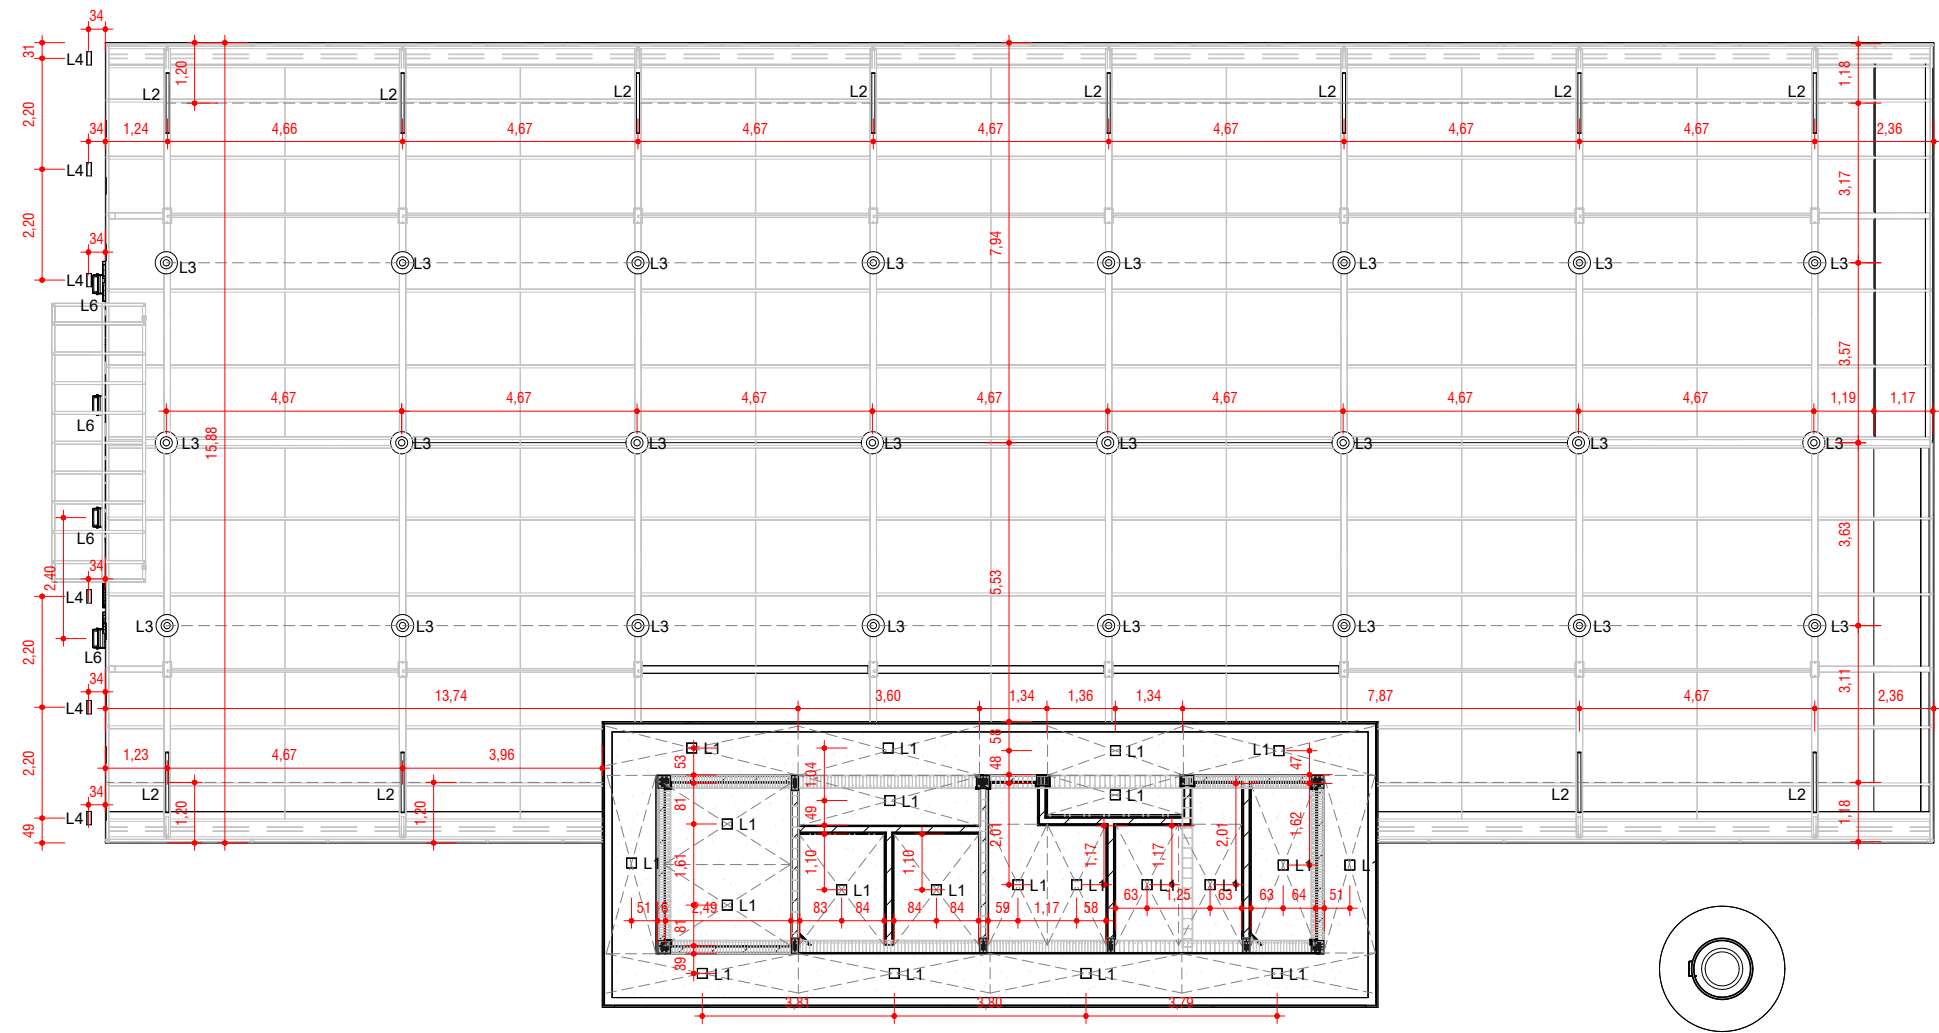

Térreo - Projeto luminotécnico

ESCALA: 1 : 150

IMPORTANTE:

1. CONFERIR TODAS AS MEDIDAS NO LOCAL.


2. AS INFORMAÇÕES REFEREM-SE À VALOR EXATOS DE PROJETOS.

3. OS MOBILIÁRIOS REPRESENTADOS E INDICADOS NA PLANTA ACIMA NÃO SERÃO ENTREGUES E NÃO FAZEM PARTE DO ORÇAMENTO. ESTÃO INDICADOS APENAS PARA MELHOR VISUALIZAÇÃO DOS ESPAÇOS.

4. OS PONTOS DE ILUMINAÇÃO EXTERNOS DEVERÃO SEGUIR O PROJETO ELÉTRICO

Tabela de luminárias						
Marca	Descrição	Lâmpada	Watts	Local de instalação	Temperatura	Contagem
L1	Painel de LED, 20 x 20 cm, branco, sobrepor	LED	18W	Laje	6500W	21
L2	Luminária Tubular Led Slim 120cm, sobrepor	LED	45W	Estrutura Metálica	6500K	12
L3	Luminária Industrial high bay Led, Metálica, Pendente	LED	60W	Estrutura Metálica	6500K	24
L4	Refletor piso Led, Preto	LED	50W	Piso	4500K	6
L5	Arandela tartagura	LED, E27	10W	Muro - 150cm	4500K	32
L6	Refletor LED	LED	80W	Estrutura Metálica	3000K	4

<div>FEIRA COBERTA</div> <div><div>SEINFRA</div><div>Secretaria de Estado da Infraestrutura</div></div> <div><div>GOV. DE GOIÁS</div><div>O ESTADO QUE DÁ CERTO</div></div> <div>Rua 5, nº691 - Ed. The Prime Tamandaré, Salas 2301 e 2302 - St. Oeste, Goiânia - Goiás CEP: 74.115-060</div>	ARQUITETURA		105	
	Projeto Executivo			
	Endereço: Ver endereço na PRANCHA 004 - IMPLANTAÇÃO (que contem as informações específicas do município).			
	Área do Lote: Ver tabela de Áreas na PRANCHA 004	Área Construída: 610,07 m²		
Conteúdo: Planta Luminotécnico; Tabela de Luminárias;	Data de Emissão: 03/09/2025	DESENHO: GEPPH		

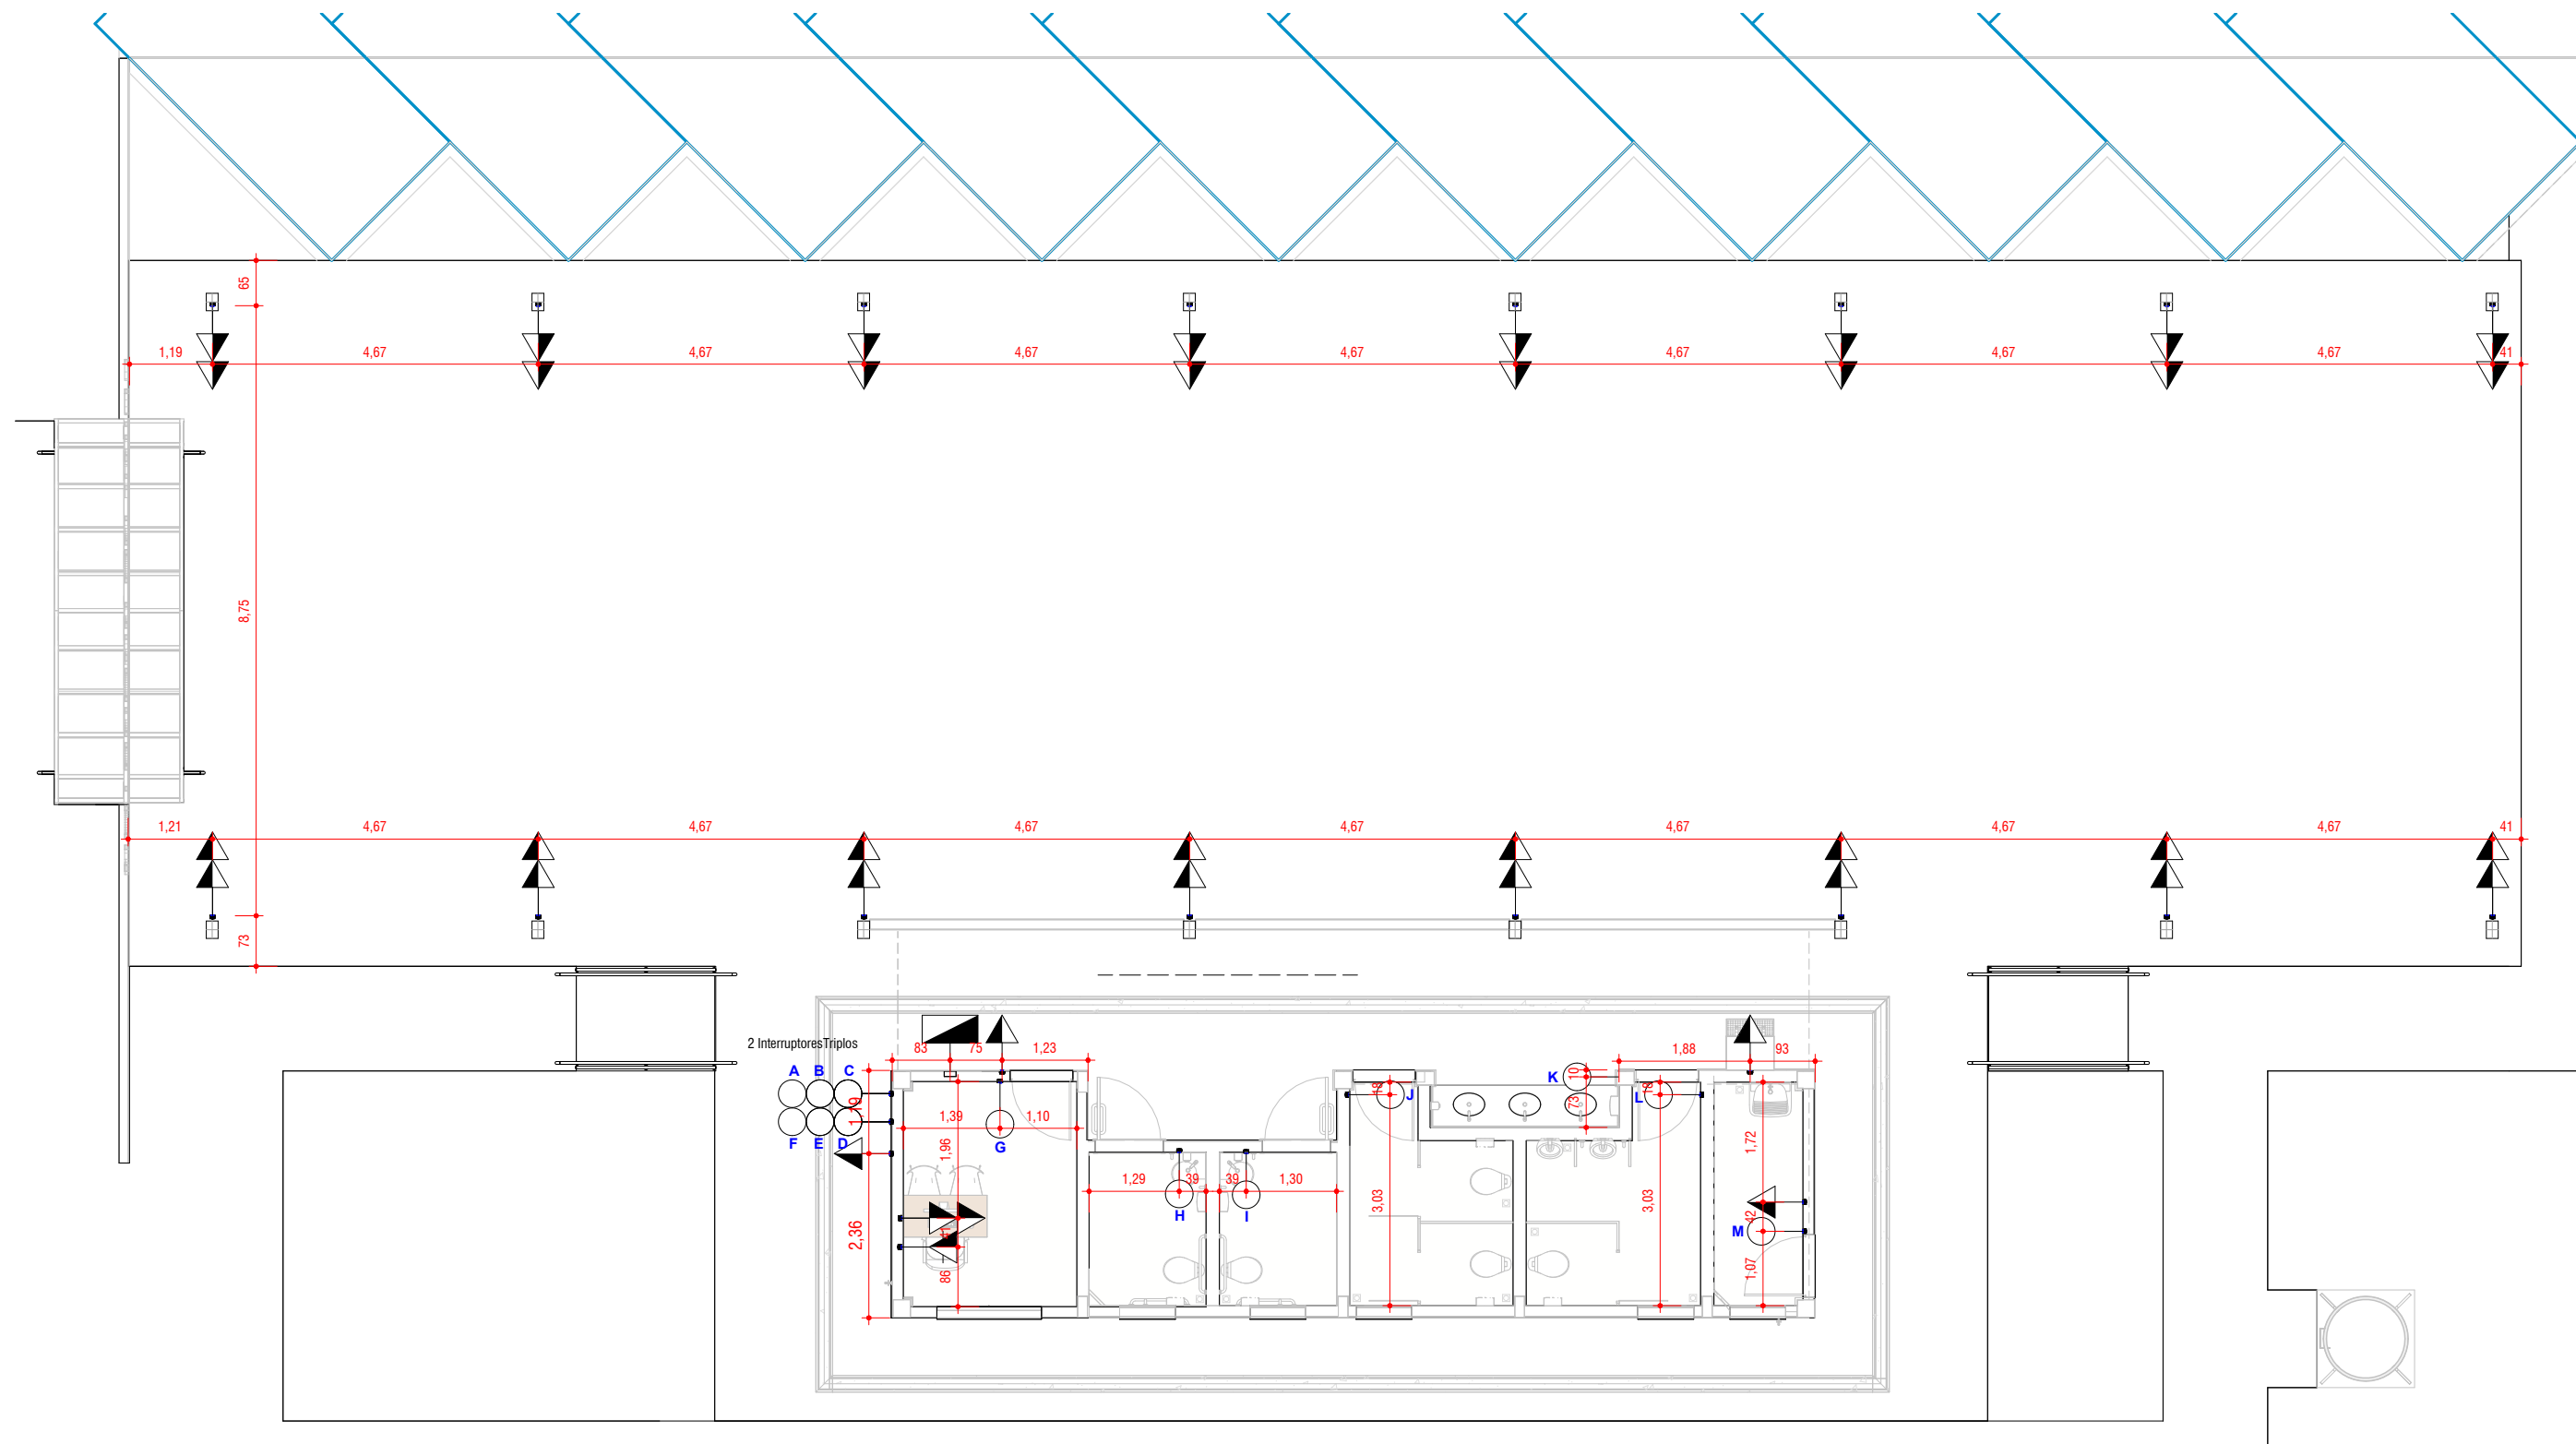

Planta - Feira Coberta Pontos elétricos


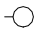


ESCALA: 1 : 100

IMPORTANTE:

1. CONFERIR TODAS AS MEDIDAS NO LOCAL.

2. AS INFORMAÇÕES REFEREM-SE A VALOR EXATOS DE PROJETOS.


3. OS MOBILIÁRIOS REPRESENTADOS E INDICADOS NA PLANTA ACIMA NÃO SERÃO ENTREGUES E NÃO FAZEM PARTE DO ORÇAMENTO. ESTÃO INDICADOS APENAS PARA MELHOR VISUALIZAÇÃO DOS ESPAÇOS.

LEGEN	
 QUADRO DE DISTRIBUIÇÃO	 INTERRUPTOR SIMPLES
 TOMADA MÉDIA	 INTERRUPTOR TRIPLO

NOTA: Conferir e seguir pontos elétricos do projeto específico.


LEGENDA		
INTERRUPTORES		
 G H I J L M	INTERRUPTOR SIMPLES	LIGAÇÃO INDIVIDUAL POR AMBIENTE DAS LUMINÁRIAS L1 EXCETO MARQUISE
 K	INTERRUPTOR SIMPLES	LIGAÇÃO DA LUMINÁRIA L1 SOBRE CUBAS EXTERNAS
 A B C	INTERRUPTOR TRIPLO	LIGAÇÃO DA LUMINÁRIA L4 (FACHADA), L5 (MURO) E L6 (LETREIRO)
 D E F	INTERRUPTOR TRIPLO	LIGAÇÃO DAS LUMINÁRIAS L2 E L3 (SALÃO FEIRA) E L1 (MARQUISE)

FEIRA COBERTA		ARQUITETURA		106
		Projeto Executivo		
<div><div><div>SEINFRA</div><div>Secretaria de Estado da Infraestrutura</div></div><div><div>GOV. DE GOIÁS</div><div>O ESTADO QUE DÁ CERTO</div></div></div>		Endereço: Ver endereço na PRANCHA 004 - IMPLANTAÇÃO (que contem as informações específicas do município).		Data de Emissão: 03/09/2025
		Área do Lote: Ver tabela de Áreas na PRANCHA 004	Área Construída: 610,07 m²	
		Rua 5, nº691 - Ed. The Prime Tamandaré, Salas 2301 e 2302 - St. Oeste, Goiânia - Goiás CEP: 74.115-060		Conteúdo: Planta Pontos Elétricos; Legenda;

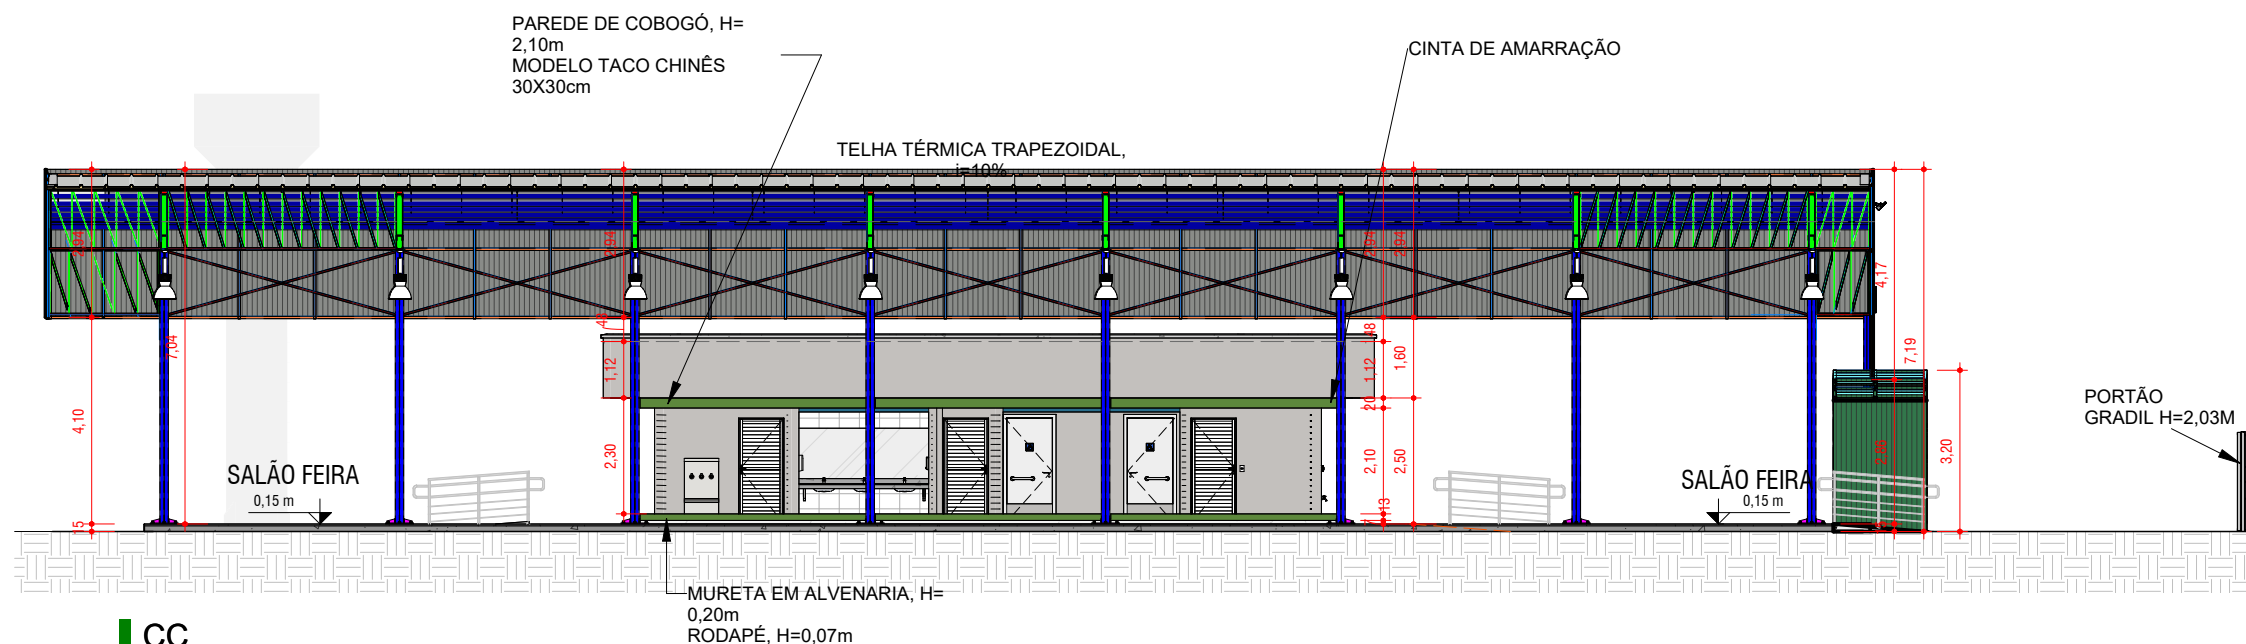


CC

ESCALA: 1 : 150

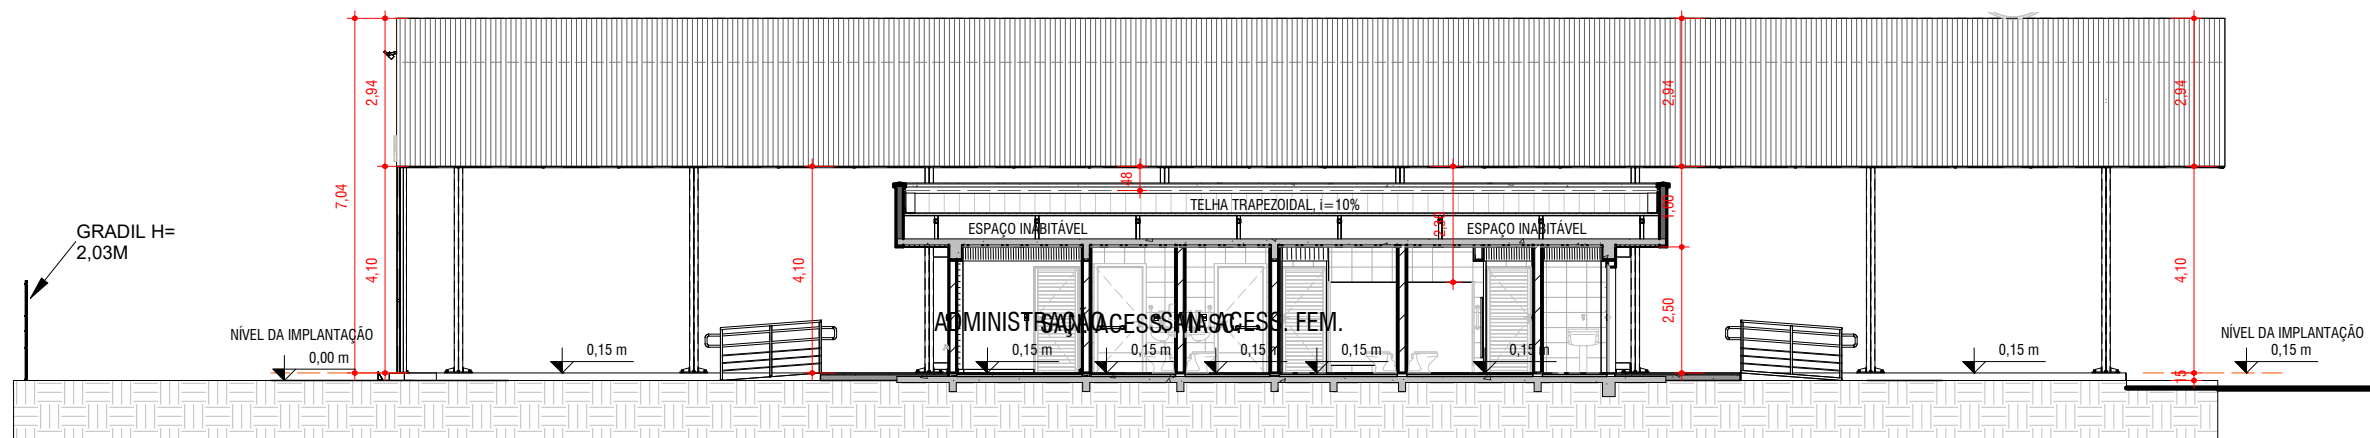

BB

ESCALA: 1 : 150

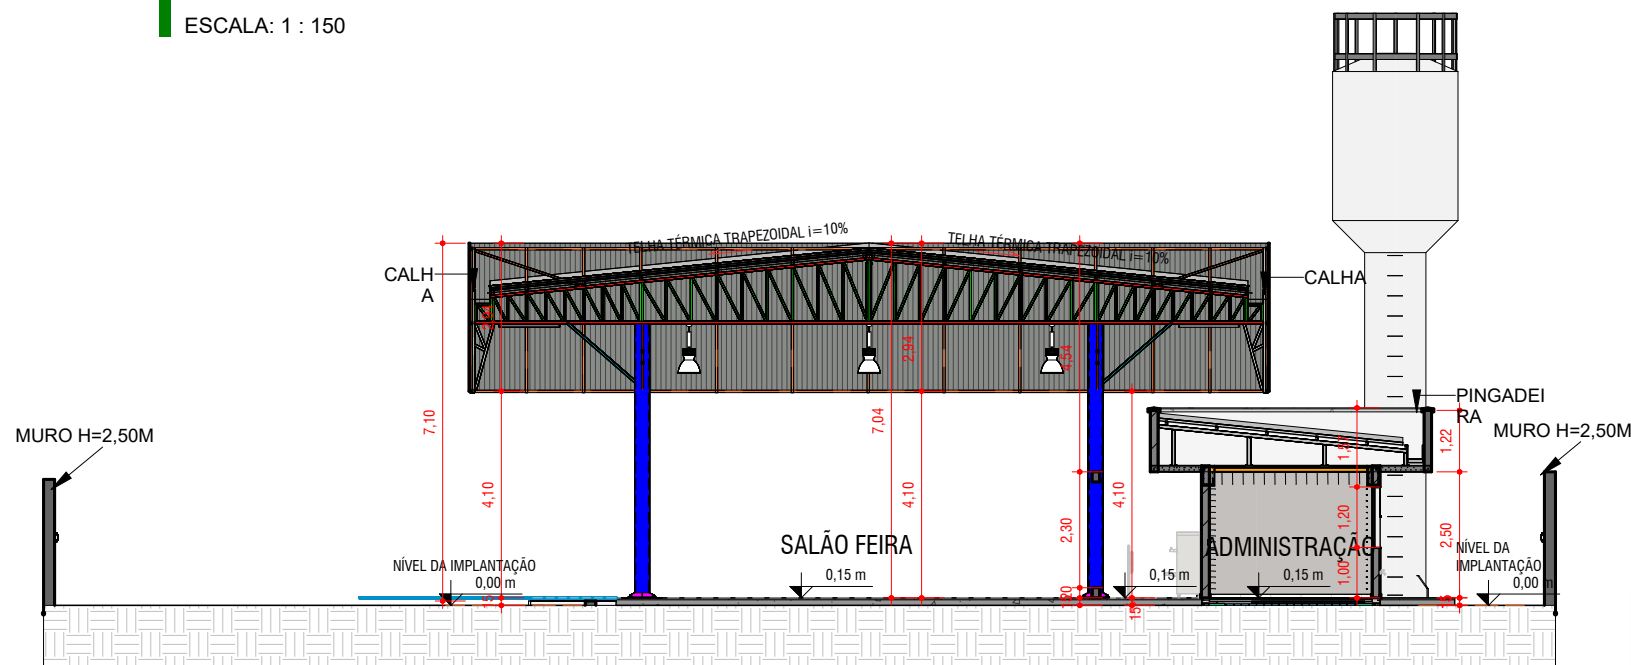

AA

ESCALA: 1 : 150

IMPORTANTE:
1. CONFERIR TODAS AS MEDIDAS NO LOCAL.
2. AS INFORMAÇÕES REFEREM-SE À VALOR EXATOS DE PROJETOS.
3. OS MOBILIÁRIOS REPRESENTADOS E INDICADOS NA PLANTA ACIMA NÃO SERÃO ENTREGUES E NÃO FAZEM PARTE DO ORÇAMENTO. ESTÃO INDICADOS APENAS PARA MELHOR VISUALIZAÇÃO DOS ESPAÇOS.

FEIRA COBERTA

SEINFRA
Secretaria de Estado
da Infraestrutura



Rua 5, nº691 - Ed. The Prime Tamandaré, Salas 2301 e 2302 - St. Oeste, Goiânia - Goiás CEP: 74.115-060

ARQUITETURA

Projeto Executivo

Endereço:
Ver endereço na PRANCHA 004 - IMPLANTAÇÃO (que contem as informações específicas do município).

Área do Lote:
Ver tabela de Áreas na PRANCHA 004


Área Construída:
610,07 m²

Conteúdo:
Corte AA; Corte BB; Corte CC;


200

Data de Emissão:
03/09/2025

DESENHO:
GEPPH

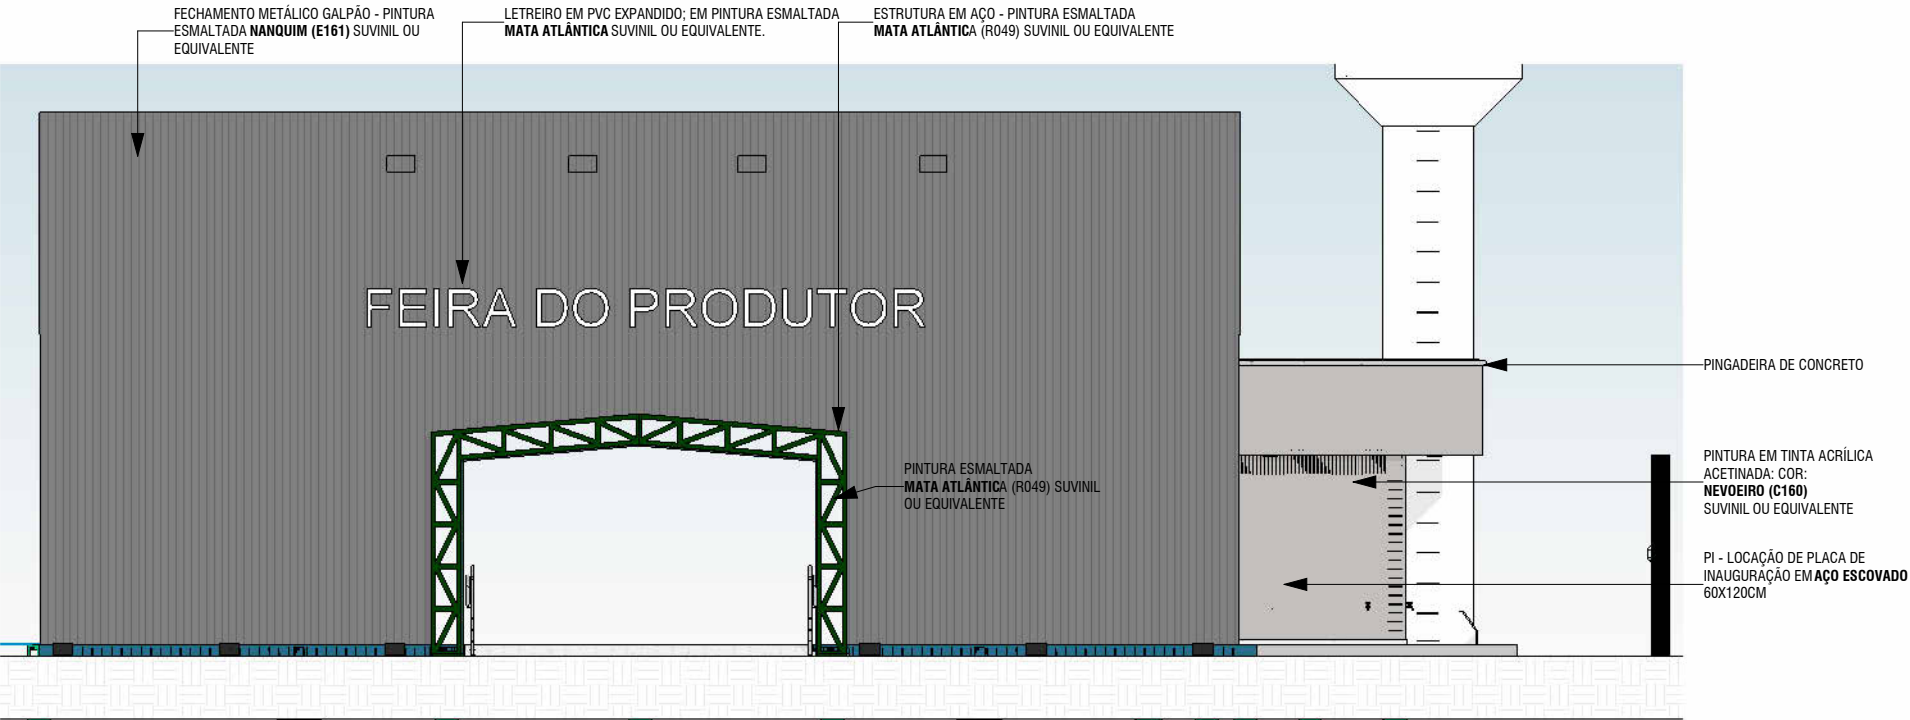


Fachada Frontal
ESCALA: 1 : 100

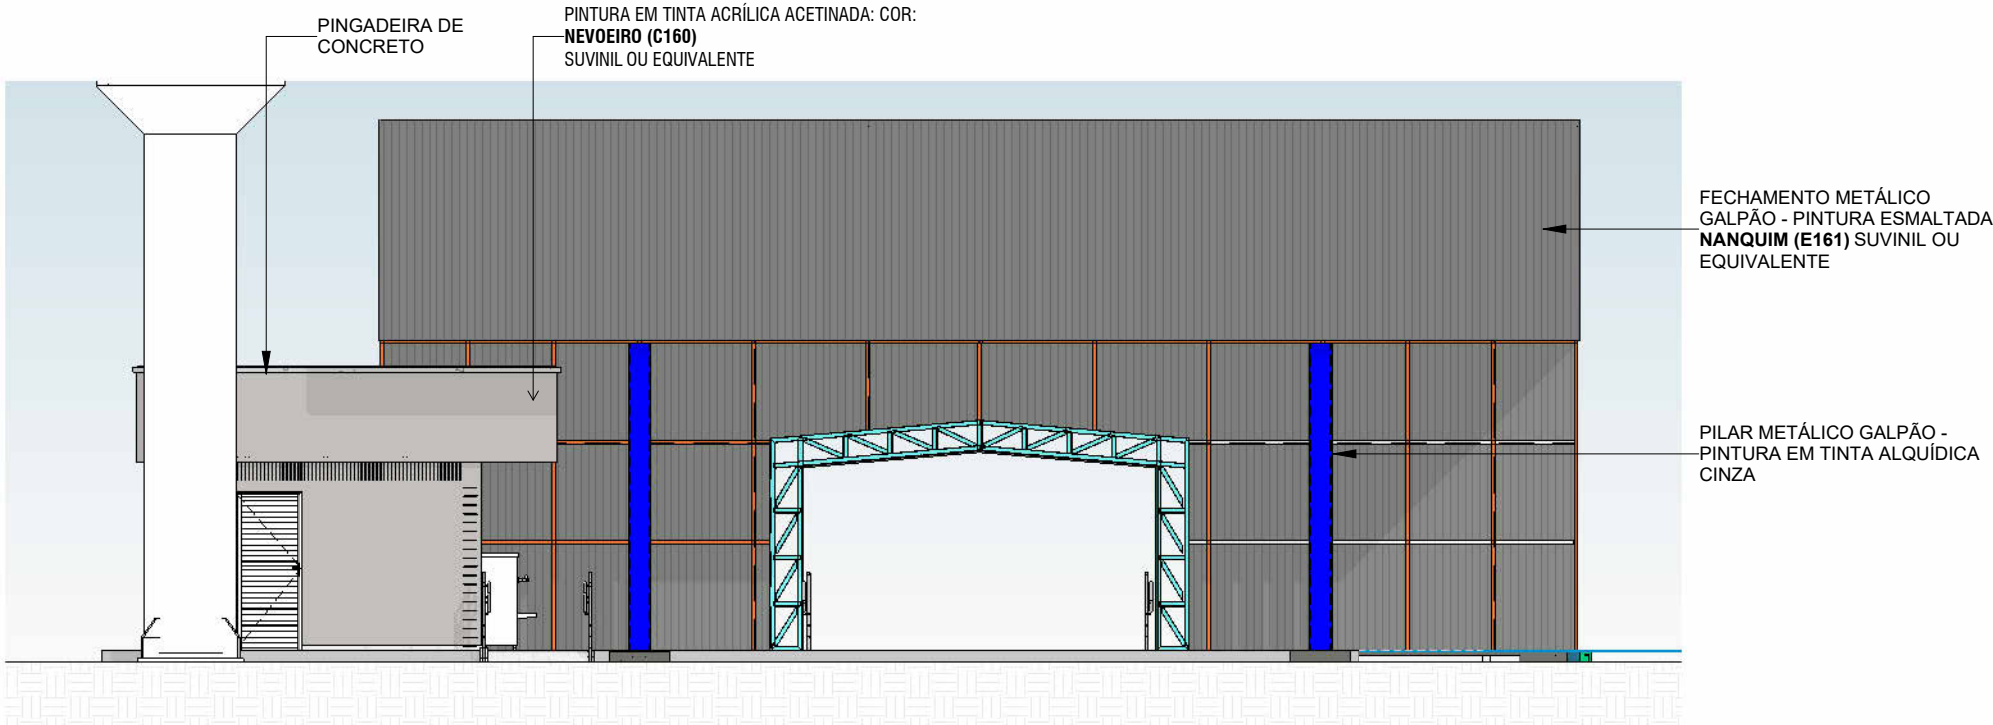

Fachada Posterior
ESCALA: 1 : 100


IMPORTANTE:
1. CONFERIR TODAS AS MEDIDAS NO LOCAL.
2. AS INFORMAÇÕES REFEREM-SE À VALOR EXATOS DE PROJETOS.
3. OS MOBILIÁRIOS REPRESENTADOS E INDICADOS NA PLANTA ACIMA NÃO SERÃO ENTREGUES E NÃO FAZEM PARTE DO ORÇAMENTO. ESTÃO INDICADOS APENAS PARA MELHOR VISUALIZAÇÃO DOS ESPAÇOS.

FEIRA COBERTA		ARQUITETURA		300
		Projeto Executivo		
<div><div>SEINFRA</div><div>Secretaria de Estado da Infraestrutura</div></div> <div><div>GOV. DE GOIÁS</div><div>O ESTADO QUE DÁ CERTO</div></div>		Endereço: Ver endereço na PRANCHA 004 - IMPLANTAÇÃO (que contem as informações específicas do município).		Data de Emissão: 03/09/2025
		Área do Lote: Ver tabela de Áreas na PRANCHA 004	Área Construída: 610,07 m²	
		Rua 5, nº691 - Ed. The Prime Tamandaré, Salas 2301 e 2302 - St. Oeste, Goiânia - Goiás CEP: 74.115-060		Conteúdo: Fachada Frontal; Fachada Posterior;

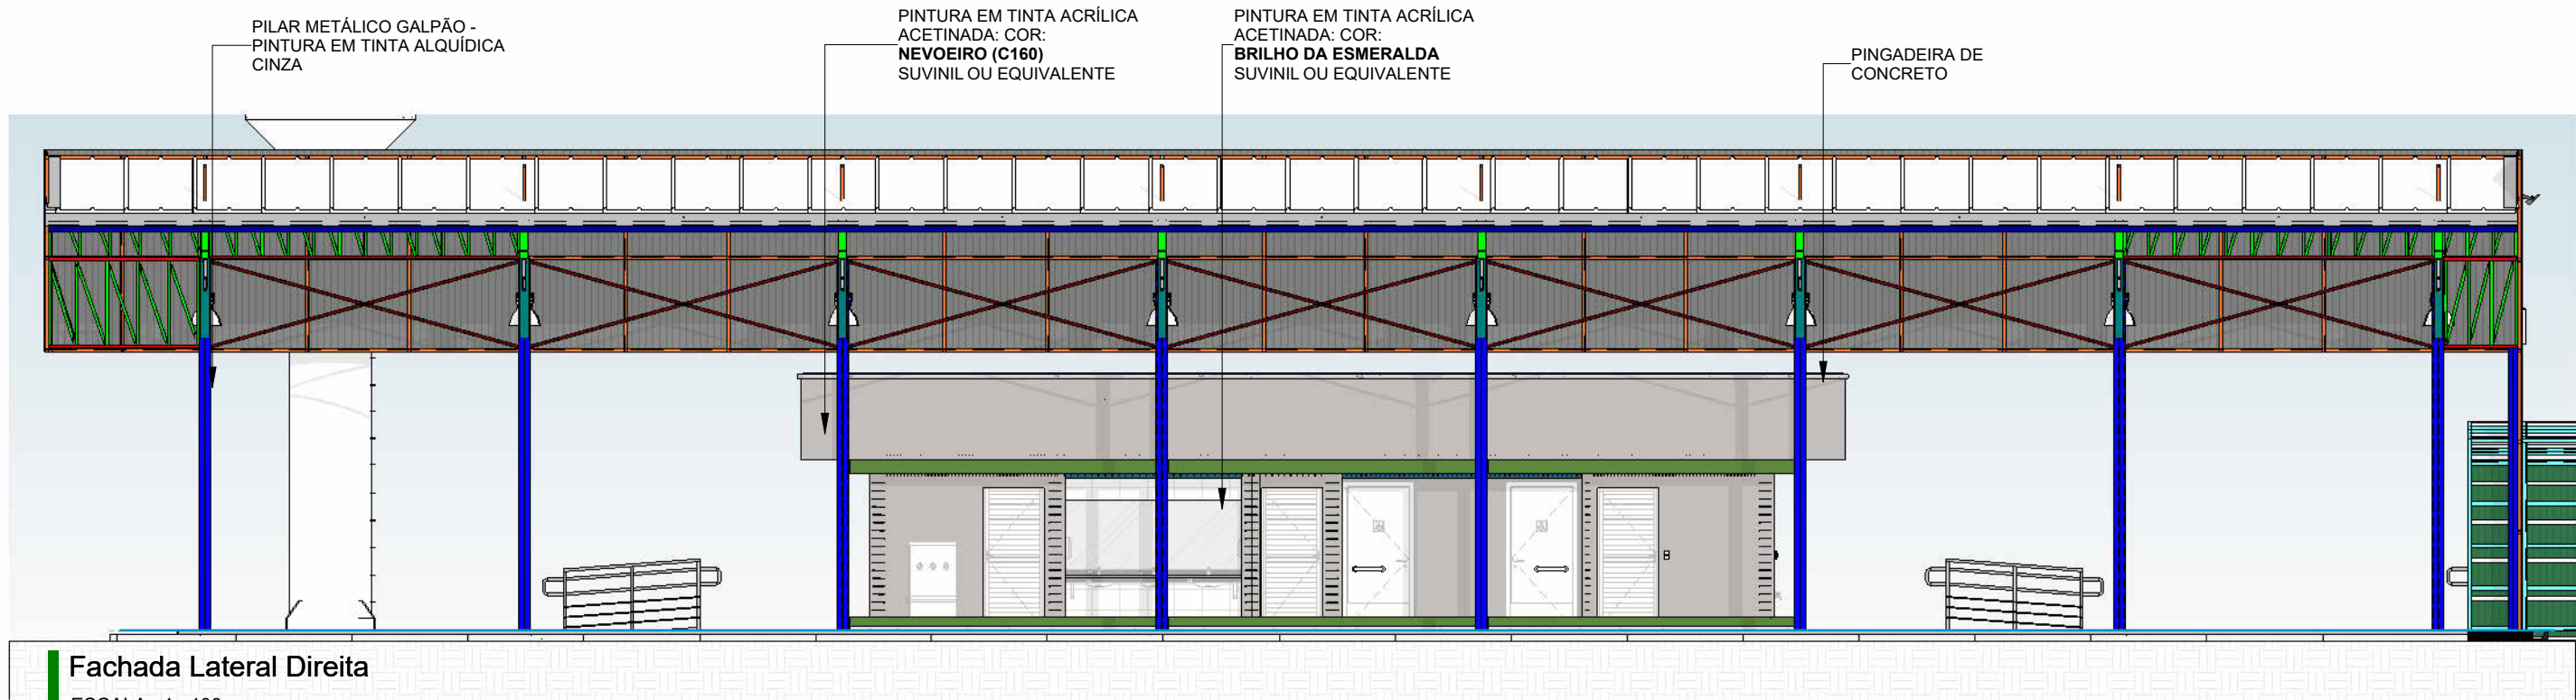

Fachada Lateral Direita

ESCALA: 1 : 100

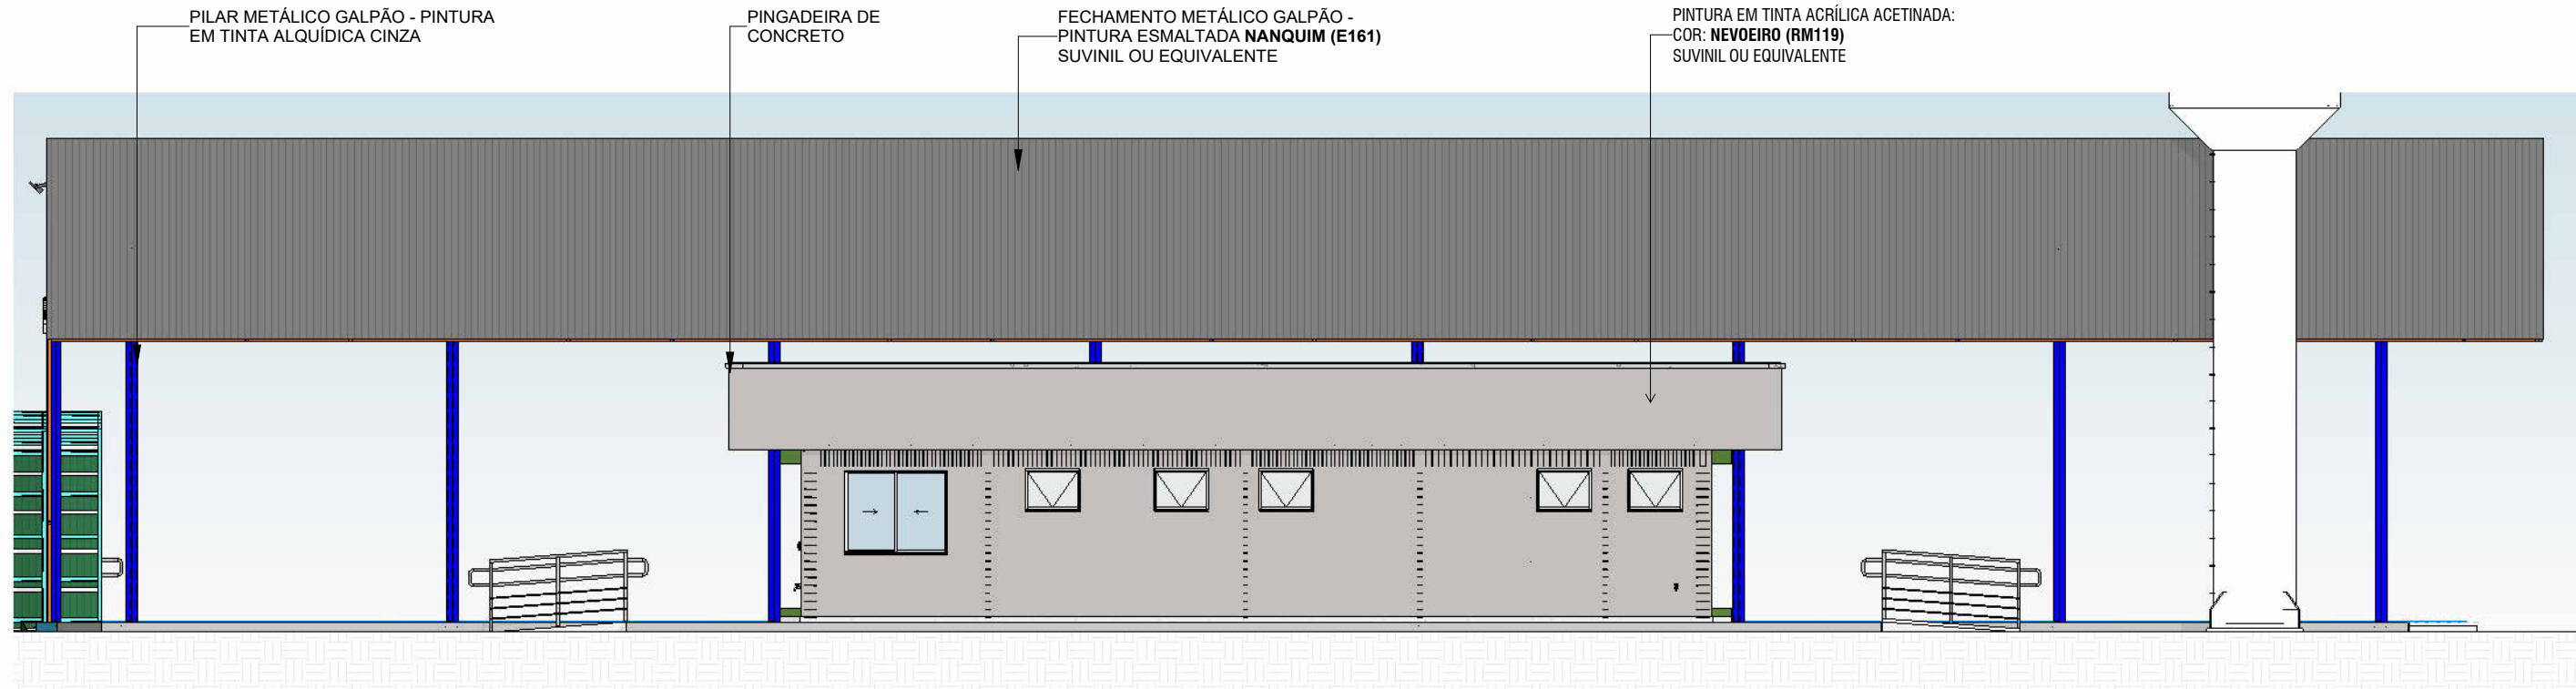


Fachada Lateral Esquerda


ESCALA: 1 : 100

IMPORTANTE:
1. CONFERIR TODAS AS MEDIDAS NO LOCAL.
2. AS INFORMAÇÕES REFEREM-SE À VALOR EXATOS DE PROJETOS.
3. OS MOBILIÁRIOS REPRESENTADOS E INDICADOS NA PLANTA ACIMA NÃO SERÃO ENTREGUES E NÃO FAZEM PARTE DO ORÇAMENTO. ESTÃO INDICADOS APENAS PARA MELHOR VISUALIZAÇÃO DOS ESPAÇOS.

FEIRA COBERTA		ARQUITETURA		301
		Projeto Executivo		
<div><div><div>SEINFRA</div><div>Secretaria de Estado da Infraestrutura</div></div><div><div>GOV. DE GOIÁS</div><div>O ESTADO QUE DÁ CERTO</div></div></div>		<div>Endereço:</div> <div>Ver endereço na PRANCHA 004 - IMPLANTAÇÃO (que contem as informações específicas do município).</div>		
<div>Rua 5, nº691 - Ed. The Prime Tamandaré, Salas 2301 e 2302 - St. Oeste, Goiânia - Goiás CEP: 74.115-060</div>		<div>Área do Lote:</div> <div>Ver tabela de Áreas na PRANCHA 004</div>	<div>Área Construída:</div> <div>610,07 m²</div>	<div>Data de Emissão:</div> <div>03/09/2025</div>
		<div>Conteúdo:</div> <div>Fachada Lateral Direita; Fachada Lateral Esquerda;</div>		<div>DESENHO:</div> <div>GEPPH</div>

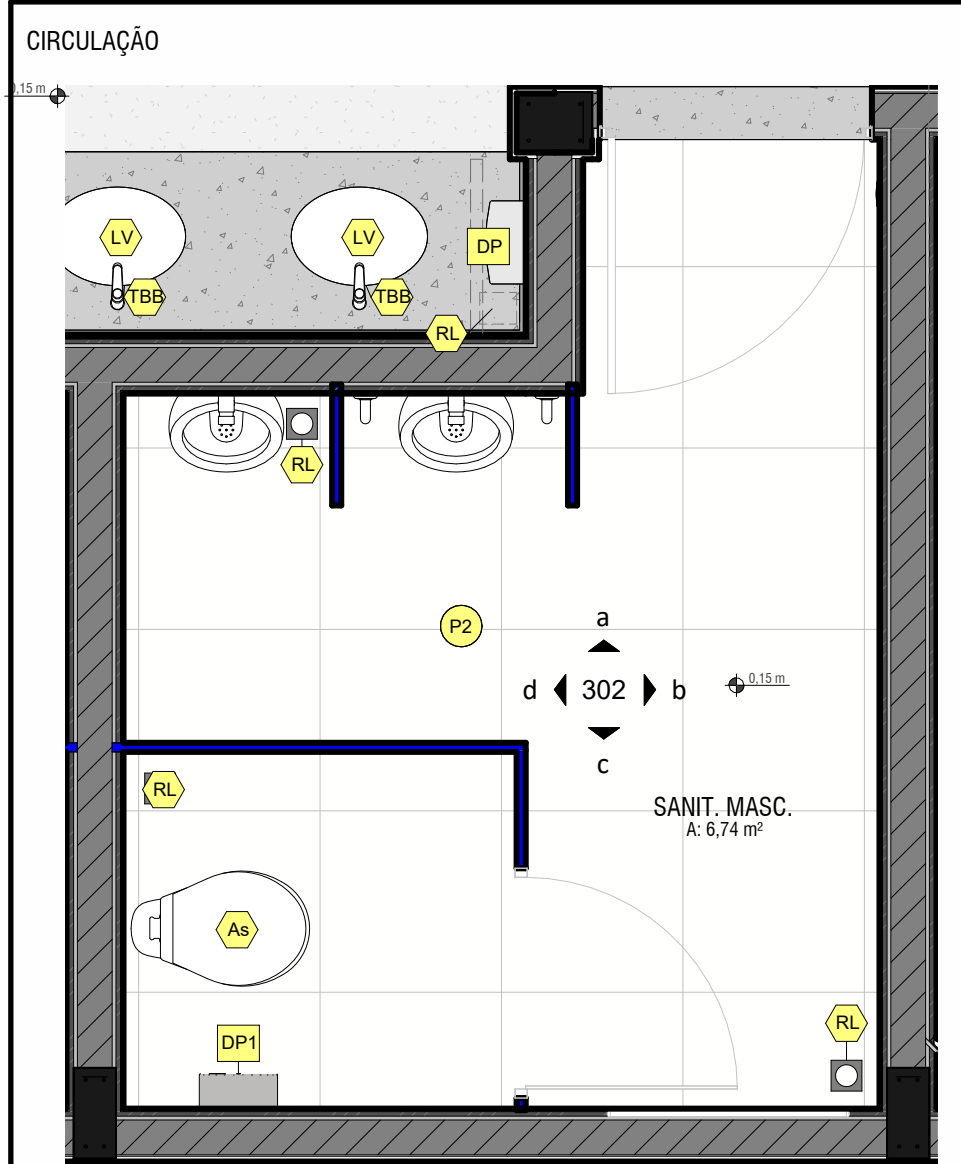


SANIT. MASC.
ESCALA: 1 : 25

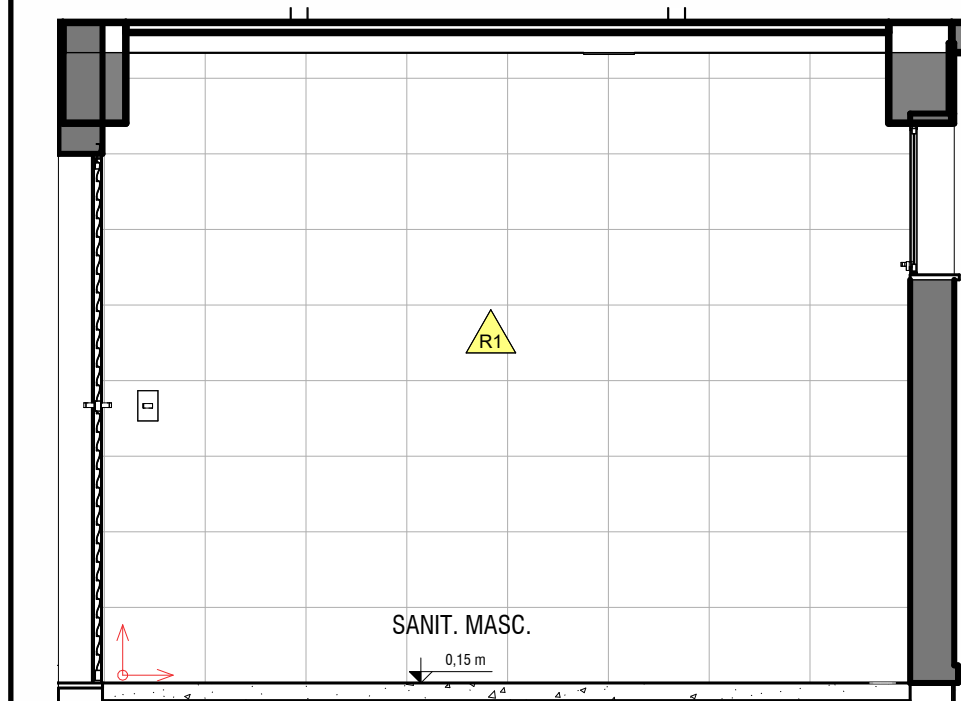


SANIT. MASC. - b
ESCALA: 1 : 30

DIVISÓRIA: GRANITO
BRANCO SIENA POLIDO
(NBR 9050:20 - FIGURA 120)

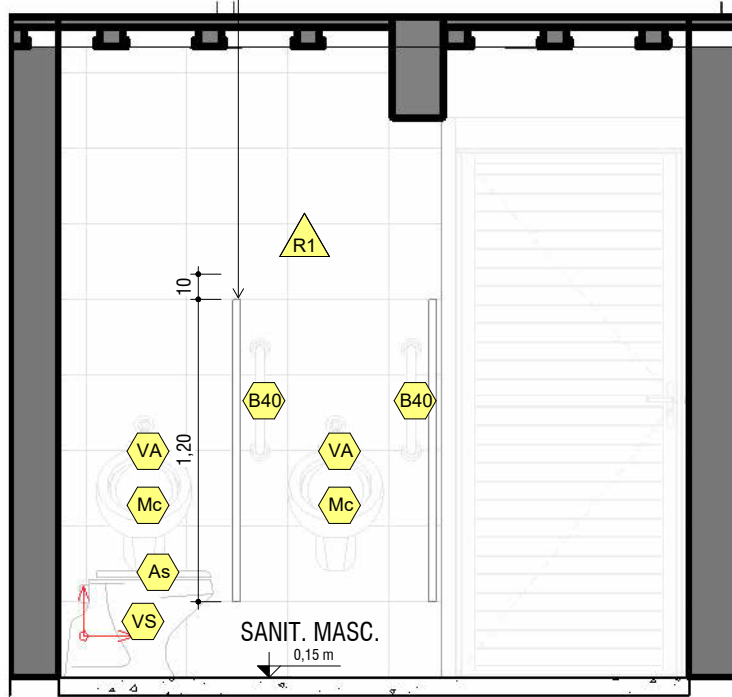


SANIT. MASC. - a
ESCALA: 1 : 30

DIVISÓRIA: GRANITO
BRANCO SIENA POLIDO
(NBR 9050:20 - FIGURA 120)

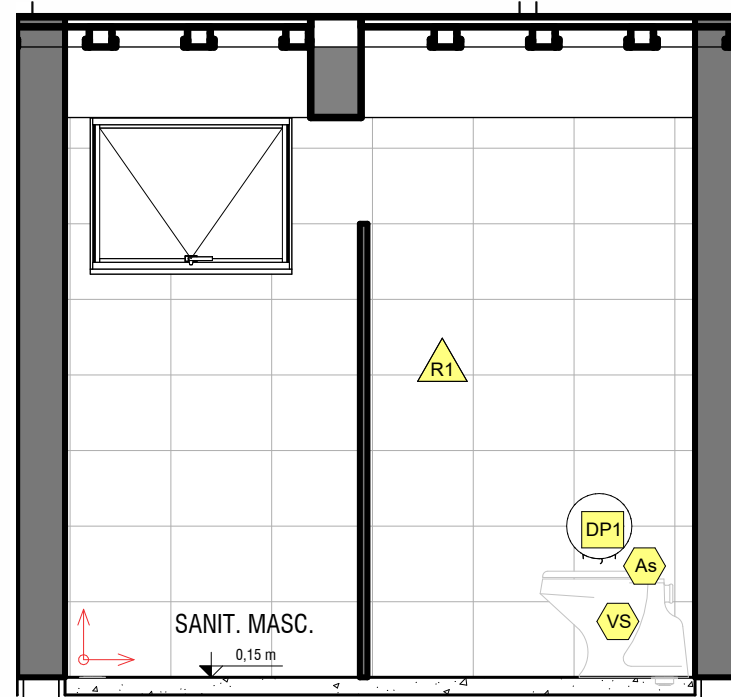

SANIT. MASC. - c
ESCALA: 1 : 30

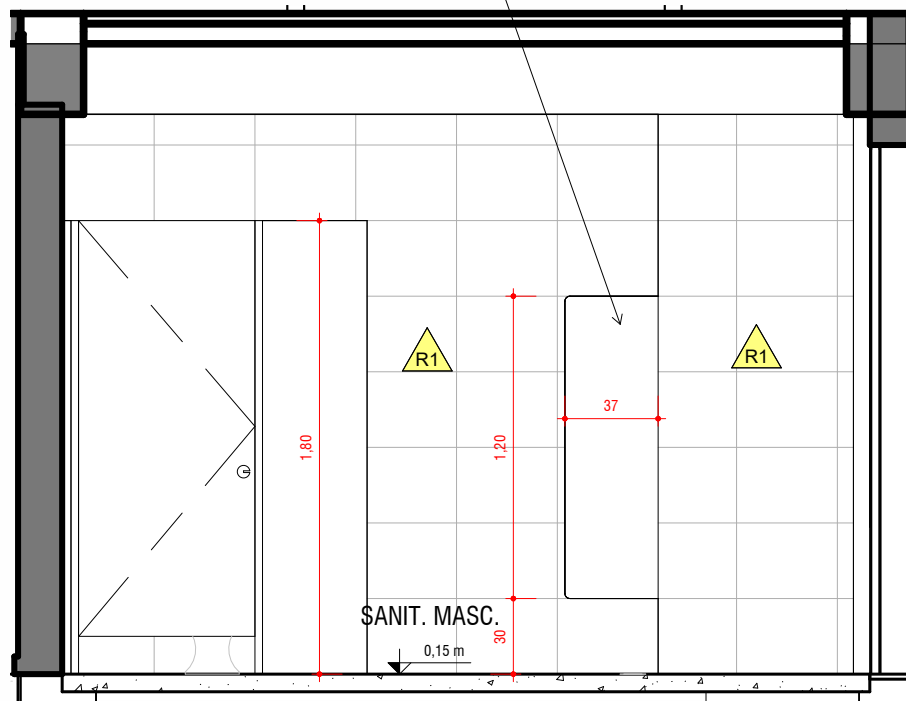

SANIT. MASC. - d
ESCALA: 1 : 30

IMPORTANTE:
1. CONFERIR TODAS AS MEDIDAS NO LOCAL.
2. AS INFORMAÇÕES REFEREM-SE À VALOR EXATOS DE PROJETOS.
3. OS MOBILIÁRIOS REPRESENTADOS E INDICADOS NA PLANTA ACIMA NÃO SERÃO ENTREGUES E NÃO FAZEM PARTE DO ORÇAMENTO. ESTÃO INDICADOS APENAS PARA MELHOR VISUALIZAÇÃO DOS ESPAÇOS.

Tabela de Acessórios		
ID	Comentários de tipos	Contagem
DP	Dispenser plástico para papel toalha	3
DP1	Dispenser plástico para papel higiênico	5
SB	Dispenser plástico para sabonete líquido	3
x		1


TABELA MATERIAIS PAREDE		
ID	Descrição	Rejunte
R1	Revestimento de parede - cerâmica 30x40cm (dimensão aproximada)	Rejunte Branco

Tabela de peça hidrossanitária	
ID	Comentários de tipos
As	Assento em polipropileno
B40	Barra de apoio reta em aço inox polido comprimento 40cm
B70	Barra de apoio reta em aço inox polido comprimento 70cm
B80	Barra de apoio reta em aço inox polido comprimento 80cm
Be	Bebedouro Industrial de coluna em aço inox
LS	Lavatório de canto sem coluna
LV	Cuba de louça de embutir oval média
Mc	Mictório de louça com sifão iintgrado
RL	Ralo
TBB	Torneira de mesa com fechamento automático temporizado para lavatório de 1/2"
TQ	Tanque de louça com coluna tamanho médio
TTQ	Torneira de parede para tanque com arejador
VA	Válvula de descarga para mictório
VS	Vaso sanitário com caixa acoplada com duplo acionamento

TABELA PISO	
ID	Descrição
P1	CONCRETO DESEMPENADO POLIDO, ESPESSURA DE 10 CM E JUNTA PLÁSTICA 17 MM
P2	PORCELANATO 60x60, ACETINADO
P3	PISO INTERTRAVADO
P5	SOLEIRA EM GRANITO BRANCO SIENA

LEGENDA GERAL	
	Identificador de acessórios
	Identificador do tipo de revestimento ou pintura de parede
	Identificador do tipo de piso / rodapé
	Identificador do tipo de louças / metais
	Início e sentido da paginação piso ou parede
	Segue paginação de um ambiente para o outro de piso ou parede
	Nível do piso após assentado (Nível Acabado)

FEIRA COBERTA		ARQUITETURA		302
		Projeto Executivo		
<div><div>SEINFRA</div><div>Secretaria de Estado da Infraestrutura</div></div> <div><div>GOV. DE GOIÁS</div><div>O ESTADO QUE DÁ CERTO</div></div>		Endereço: Ver endereço na PRANCHA 004 - IMPLANTAÇÃO (que contem as informações específicas do município).		
Rua 5, nº691 - Ed. The Prime Tamandaré, Salas 2301 e 2302 - St. Oeste, Goiânia - Goiás CEP: 74.115-060		Área do Lote: Ver tabela de Áreas na PRANCHA 004	Área Construída: 610,07 m²	Data de Emissão: 03/09/2025
		Conteúdo: Elevações; Tabelas;		DESENHO: GEPPH

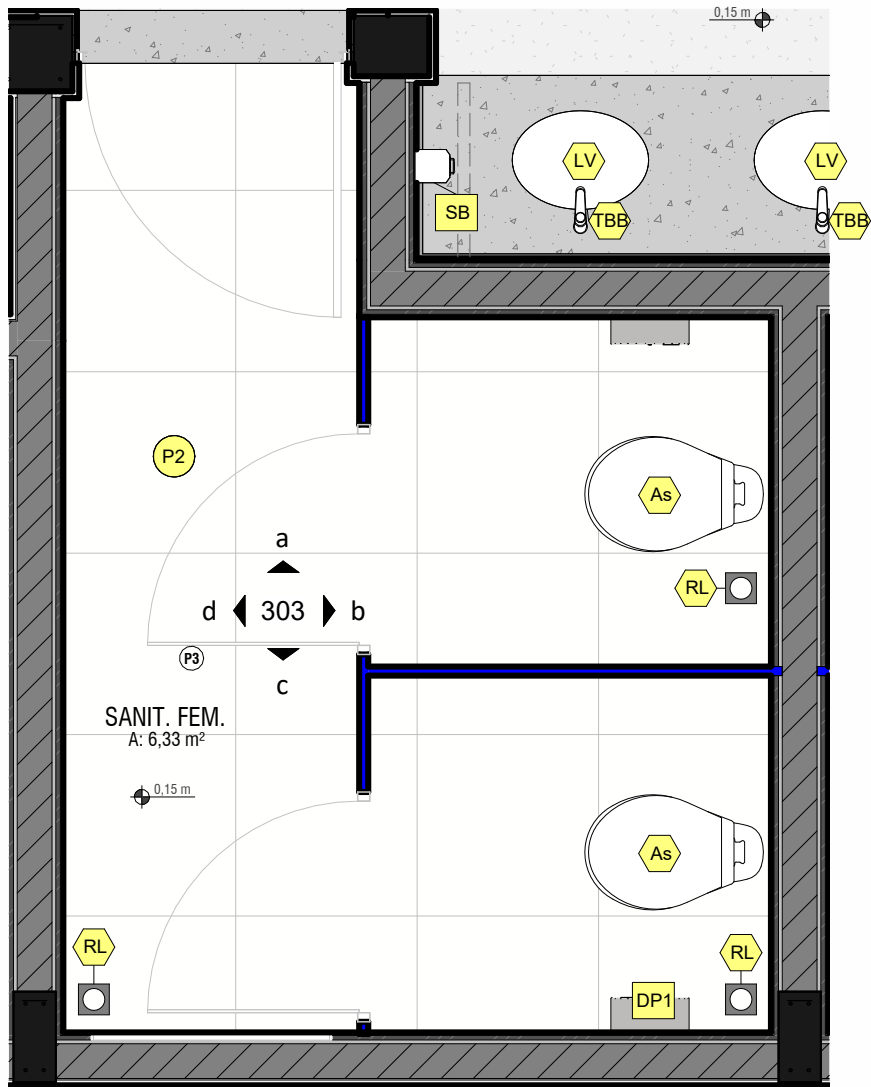


SANIT. FEM. - a
ESCALA: 1 : 30




SANIT. FEM. - b
ESCALA: 1 : 30

DIVISÓRIA: GRANITO
BRANCO SIENA POLIDO

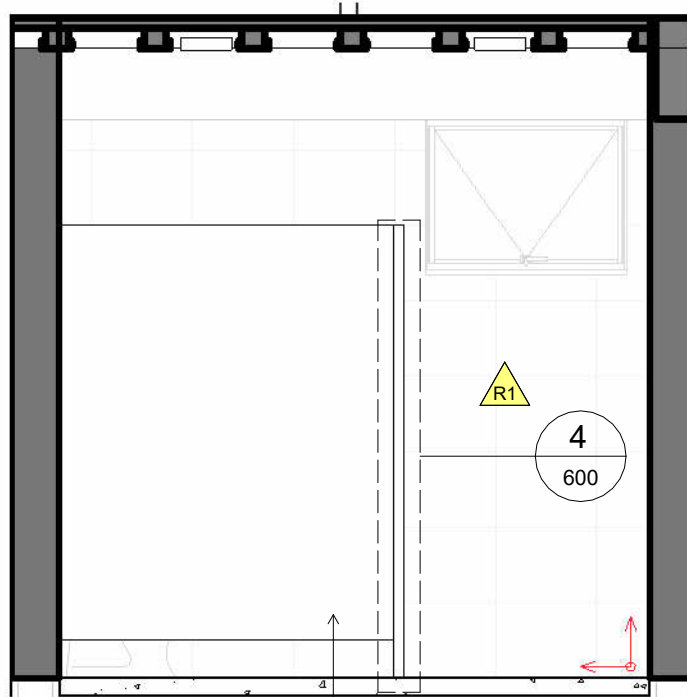

SANIT. FEM. - c
ESCALA: 1 : 30

DIVISÓRIA: GRANITO
BRANCO SIENA POLIDO

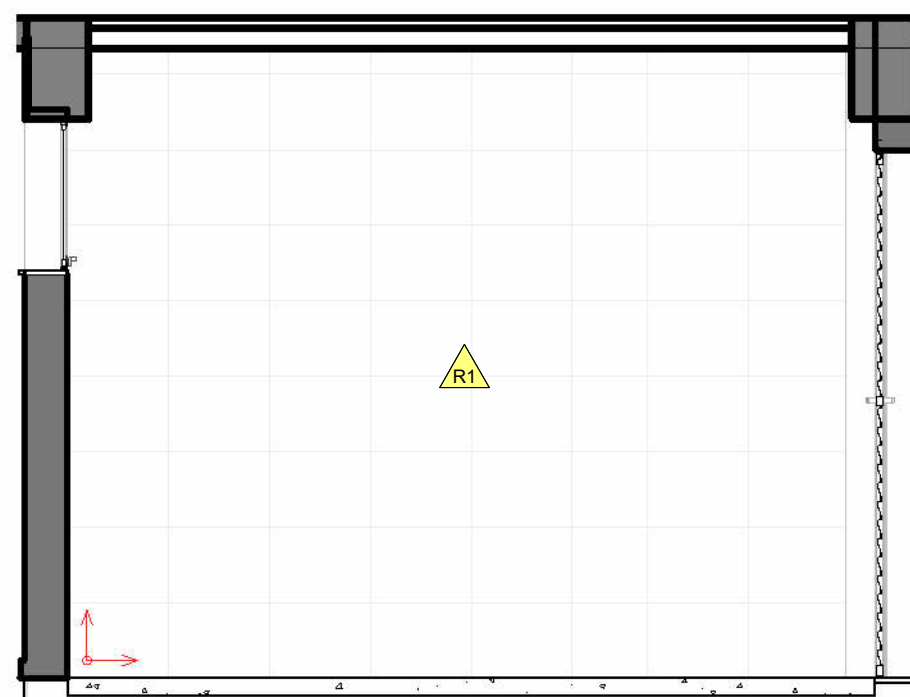

SANIT. FEM. - d
ESCALA: 1 : 30

SANIT. FEM.
ESCALA: 1 : 25

Tabela de Acessórios

ID	Comentários de tipos	Contagem
DP	Dispenser plástico para papel toalha	3
DP1	Dispenser plástico para papel higiênico	5
SB	Dispenser plástico para sabonete líquido	3
x		1

Tabela de peça hidrossanitária

ID	Comentários de tipos
As	Assento em polipropileno
B40	Barra de apoio reta em aço inox polido comprimento 40cm
B70	Barra de apoio reta em aço inox polido comprimento 70cm
B80	Barra de apoio reta em aço inox polido comprimento 80cm
Be	Bebedouro Industrial de coluna em aço inox
LS	Lavatório de canto sem coluna
LV	Cuba de louça de embutir oval média
Mc	Mictório de louça com sifão iintgrado
RL	Ralo
TBB	Torneira de mesa com fechamento automático temporizado para lavatório de 1/2'
TQ	Tanque de louça com coluna tamanho médio
TTQ	Torneira de parede para tanque com arejador
VA	Válvula de descarga para mictório
VS	Vaso sanitário com caixa acoplada com duplo acionamento

LEGENDA GERAL

	Identificador de acessórios
	Identificador do tipo de revestimento ou pintura de parede
	Identificador do tipo de piso / rodapé
	Identificador do tipo de louças / metais
	Início e sentido da paginação piso ou parede
	Segue paginação de um ambiente para o outro de piso ou parede
	Nível do piso após assentado (Nível Acabado)

TABELA MATERIAIS PAREDE

ID	Descrição	Rejunte
R1	Revestimento de parede - cerâmica 30x40cm (dimensão aproximada)	Rejunte Branco

TABELA PISO

ID	Descrição
P1	CONCRETO DESEMPENADO POLIDO, ESPESSURA DE 10 CM E JUNTA PLÁSTICA 17 MM
P2	PORCELANATO 60x60, ACETINADO
P3	PISO INTERTRAVADO
P5	SOLEIRA EM GRANITO BRANCO SIENA

IMPORTANTE:

1. CONFERIR TODAS AS MEDIDAS NO LOCAL.
2. AS INFORMAÇÕES REFEREM-SE À VALOR EXATOS DE PROJETOS.
3. OS MOBILIÁRIOS REPRESENTADOS E INDICADOS NA PLANTA ACIMA NÃO SERÃO ENTREGUES E NÃO FAZEM PARTE DO ORÇAMENTO. ESTÃO INDICADOS APENAS PARA MELHOR VISUALIZAÇÃO DOS ESPAÇOS.

FEIRA COBERTA

SEINFRA
Secretaria de Estado
da Infraestrutura



Rua 5, nº691 - Ed. The Prime Tamandaré, Salas 2301 e 2302 - St. Oeste, Goiânia - Goiás CEP: 74.115-060

ARQUITETURA

Projeto Executivo

Endereço:
Ver endereço na PRANCHA 004 - IMPLANTAÇÃO (que contem as informações específicas do município).

Área do Lote:
Ver tabela de Áreas na PRANCHA 004


Área Construída:
610,07 m²

Conteúdo:
Elevações; Tabelas;


303

Data de Emissão:
03/09/2025


DESENHO:
GEPFH

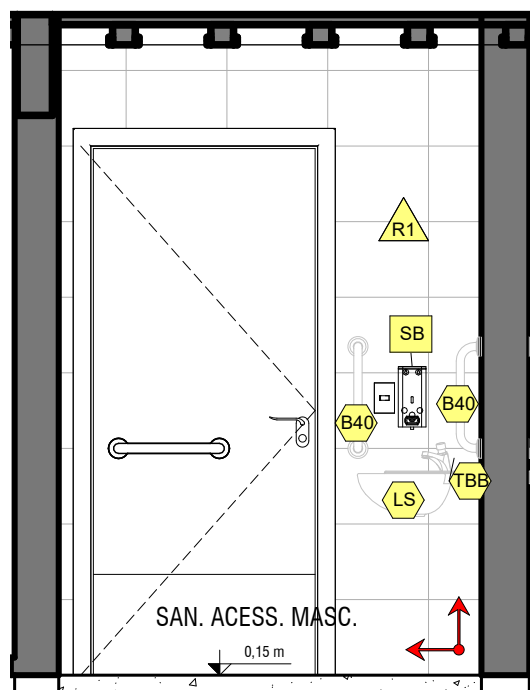


SAN. ACESS. MASC. - a
ESCALA: 1 : 30

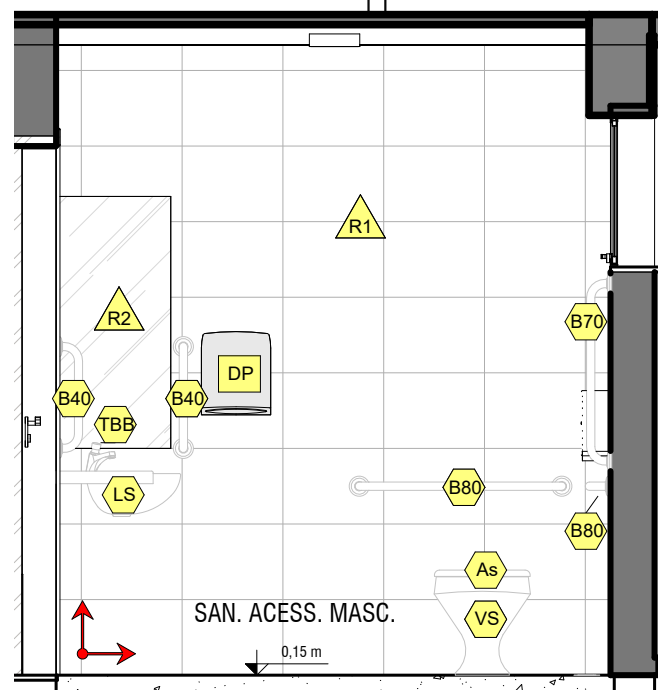


SAN. ACESS. MASC. - b
ESCALA: 1 : 30

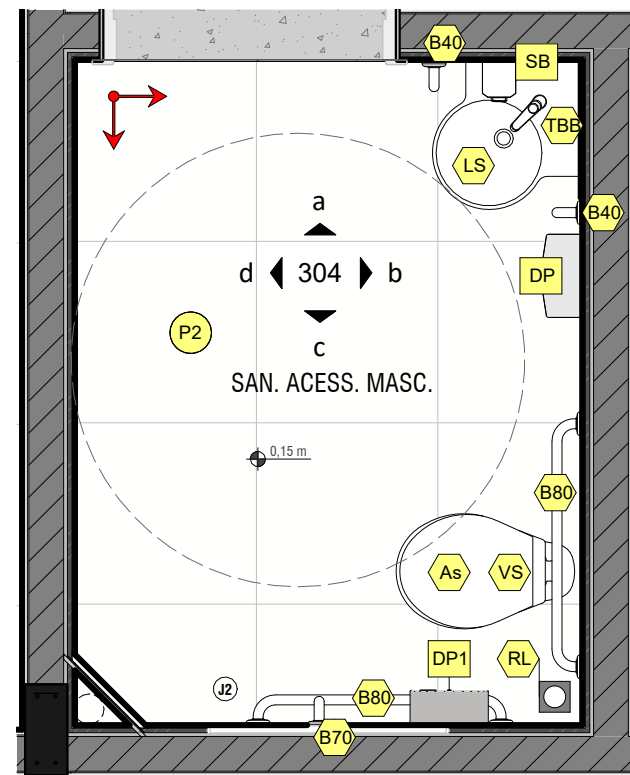

SAN. ACESS. MASC.
ESCALA: 1 : 25

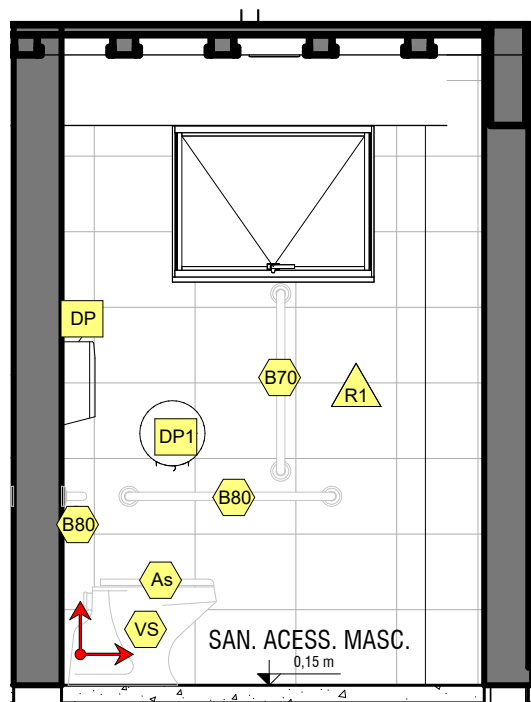

SAN. ACESS. MASC. - c
ESCALA: 1 : 30

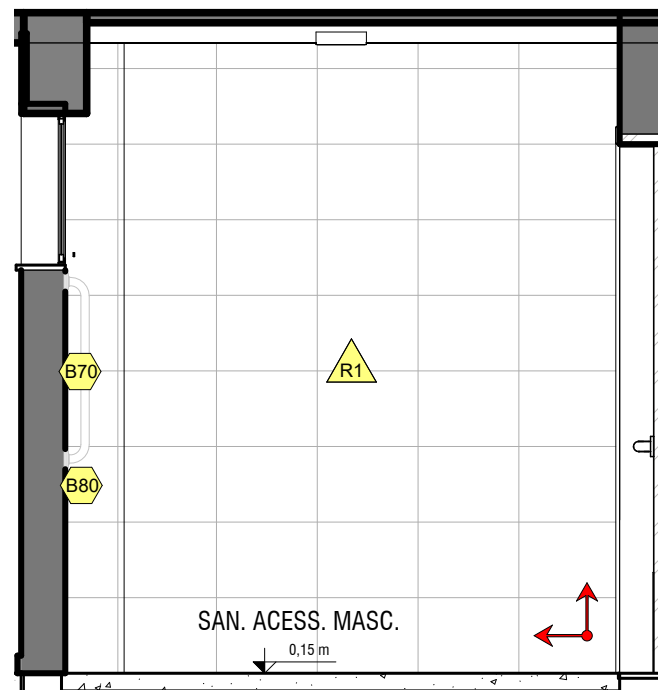

SAN. ACESS. MASC. - d
ESCALA: 1 : 30

LEGENDA GERAL	
	Identificador de acessórios
	Identificador do tipo de revestimento ou pintura de parede
	Identificador do tipo de piso / rodapé
	Identificador do tipo de louças / metais
	Início e sentido da paginação piso ou parede
	Segue paginação de um ambiente para o outro de piso ou parede
	Nível do piso após assentado (Nível Acabado)

Tabela de Acessórios		
ID	Comentários de tipos	Contagem
DP	Dispenser plástico para papel toalha	3
DP1	Dispenser plástico para papel higiênico	5
SB	Dispenser plástico para sabonete líquido	3
x		1


TABELA MATERIAIS PAREDE		
ID	Descrição	Rejunte
R1	Revestimento de parede - cerâmica 30x40cm (dimensão aproximada)	Rejunte Branco

TABELA PISO	
ID	Descrição
P1	CONCRETO DESEMPENADO POLIDO, ESPESSURA DE 10 CM E JUNTA PLÁSTICA 17 MM
P2	PORCELANATO 60x60, ACETINADO
P3	PISO INTERTRAVADO
P5	SOLEIRA EM GRANITO BRANCO SIENA


Tabela de peça hidrossanitária	
ID	Comentários de tipos
As	Assento em polipropileno
B40	Barra de apoio reta em aço inox polido comprimento 40cm
B70	Barra de apoio reta em aço inox polido comprimento 70cm
B80	Barra de apoio reta em aço inox polido comprimento 80cm
Be	Bebedouro Industrial de coluna em aço inox
LS	Lavatório de canto sem coluna
LV	Cuba de louça de embutir oval média
Mc	Mictório de louça com sifão integrado
RL	Ralo
TBB	Torneira de mesa com fechamento automático temporizado para lavatório de 1/2"
TQ	Tanque de louça com coluna tamanho médio
TTQ	Torneira de parede para tanque com arejador
VA	Válvula de descarga para mictório
VS	Vaso sanitário com caixa acoplada com duplo acionamento

IMPORTANTE:
1. CONFERIR TODAS AS MEDIDAS NO LOCAL.
2. AS INFORMAÇÕES REFEREM-SE À VALOR EXATOS DE PROJETOS.
3. OS MOBILIÁRIOS REPRESENTADOS E INDICADOS NA PLANTA ACIMA NÃO SERÃO ENTREGUES E NÃO FAZEM PARTE DO ORÇAMENTO. ESTÃO INDICADOS APENAS PARA MELHOR VISUALIZAÇÃO DOS ESPAÇOS.


FEIRA COBERTA		ARQUITETURA		304	
Projeto Executivo		Ver endereço na PRANCHA 004 - IMPLANTAÇÃO (que contém as informações específicas do município).			
Ver tabela de Áreas na PRANCHA 004		610,07 m²	03/09/2025		
Elevações; Tabelas;		GEPPH			

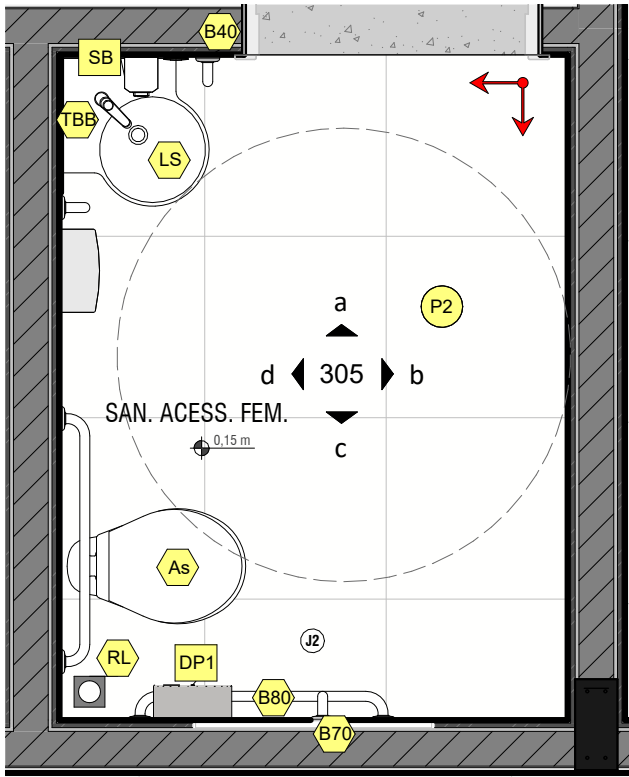


SAN. ACESS. FEM.
ESCALA: 1 : 25

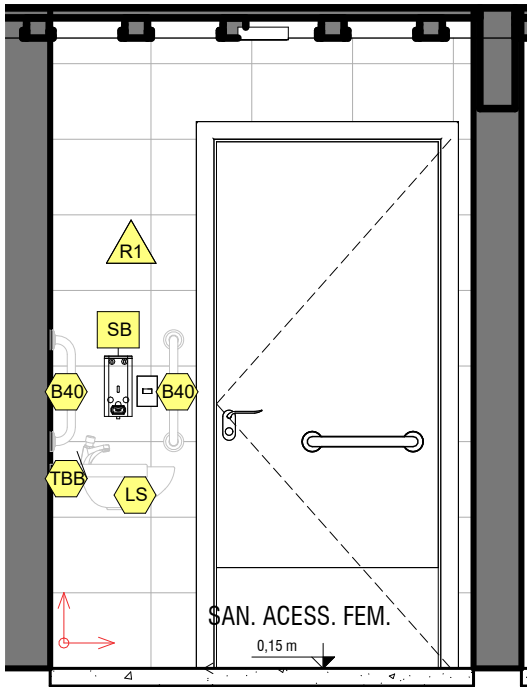


SAN. ACESS. FEM. - a
ESCALA: 1 : 30

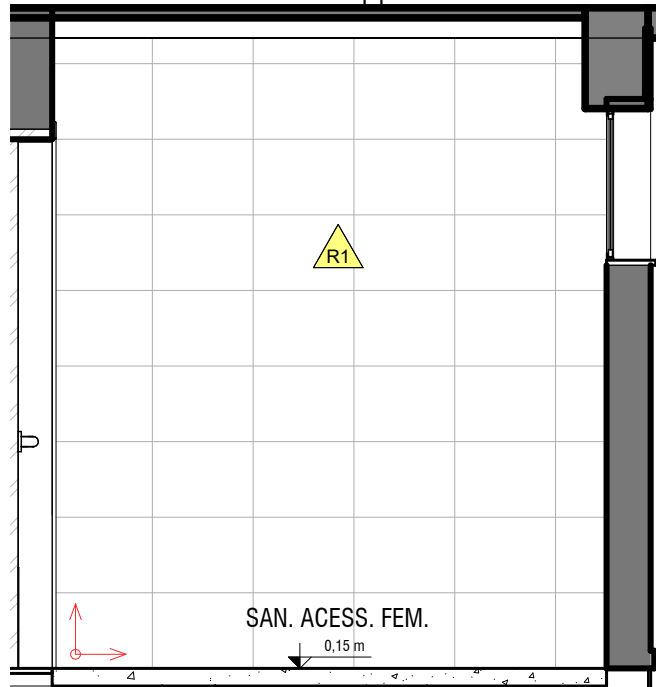

SAN. ACESS. FEM. - b
ESCALA: 1 : 30

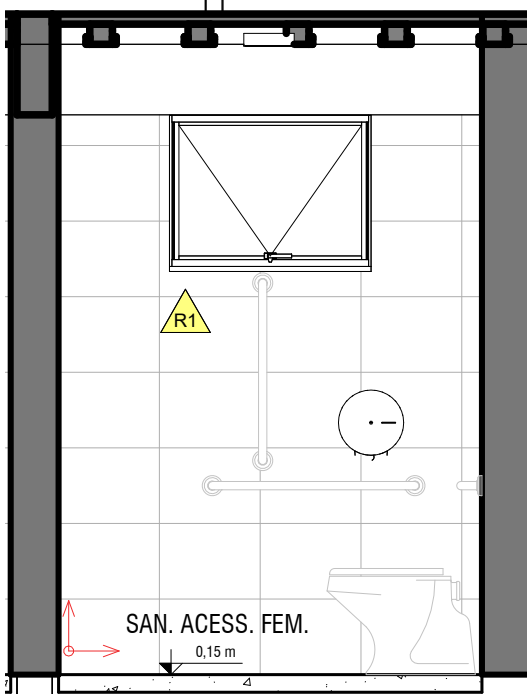

SAN. ACESS. FEM. - c
ESCALA: 1 : 30

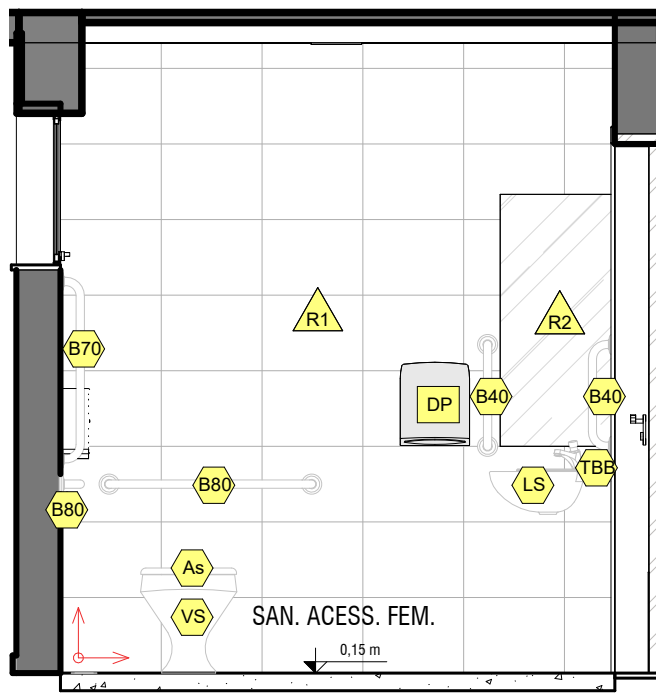

SAN. ACESS. FEM. - d
ESCALA: 1 : 30

LEGENDA GERAL	
	Identificador de acessórios
	Identificador do tipo de revestimento ou pintura de parede
	Identificador do tipo de piso / rodapé
	Identificador do tipo de louças / metais
	Início e sentido da paginação piso ou parede
	Segue paginação de um ambiente para o outro de piso ou parede
	Nível do piso após assentado (Nível Acabado)

Tabela de peça hidrossanitária	
ID	Comentários de tipos
As	Assento em polipropileno
B40	Barra de apoio reta em aço inox polido comprimento 40cm
B70	Barra de apoio reta em aço inox polido comprimento 70cm
B80	Barra de apoio reta em aço inox polido comprimento 80cm
Be	Bebedouro Industrial de coluna em aço inox
LS	Lavatório de canto sem coluna
LV	Cuba de louça de embutir oval média
Mc	Mictório de louça com sifão iintegrado
RL	Ralo
TBB	Torneira de mesa com fechamento automático temporizado para lavatório de 1/2'
TQ	Tanque de louça com coluna tamanho médio
TTQ	Torneira de parede para tanque com arejador
VA	Válvula de descarga para mictório
VS	Vaso sanitário com caixa acoplada com duplo acionamento


Tabela de Acessórios		
ID	Comentários de tipos	Contagem
DP	Dispenser plástico para papel toalha	3
DP1	Dispenser plástico para papel higiênico	5
SB	Dispenser plástico para sabonete líquido	3
x		1

TABELA MATERIAIS PAREDE		
ID	Descrição	Rejunte
R1	Revestimento de parede - cerâmica 30x40cm (dimensão aproximada)	Rejunte Branco

TABELA PISO	
ID	Descrição
P1	CONCRETO DESEMPENADO POLIDO, ESPESSURA DE 10 CM E JUNTA PLÁSTICA 17 MM
P2	PORCELANATO 60x60, ACETINADO
P3	PISO INTERTRAVADO
P5	SOLEIRA EM GRANITO BRANCO SIENA


IMPORTANTE:
1. CONFERIR TODAS AS MEDIDAS NO LOCAL.
2. AS INFORMAÇÕES REFEREM-SE À VALOR EXATOS DE PROJETOS.
3. OS MOBILIÁRIOS REPRESENTADOS E INDICADOS NA PLANTA ACIMA NÃO SERÃO ENTREGUES E NÃO FAZEM PARTE DO ORÇAMENTO. ESTÃO INDICADOS APENAS PARA MELHOR VISUALIZAÇÃO DOS ESPAÇOS.

FEIRA COBERTA		ARQUITETURA		305
		Projeto Executivo		
<div><div><div>SEINFRA</div><div>Secretaria de Estado da Infraestrutura</div></div><div><div>GOV. DE GOIÁS</div><div>O ESTADO QUE DÁ CERTO</div></div></div>		Endereço: Ver endereço na PRANCHA 004 - IMPLANTAÇÃO (que contem as informações específicas do município).		
Rua 5, nº691 - Ed. The Prime Tamandaré, Salas 2301 e 2302 - St. Oeste, Goiânia - Goiás CEP: 74.115-060		Área do Lote: Ver tabela de Áreas na PRANCHA 004	Área Construída: 610,07 m²	Data de Emissão: 03/09/2025
		Conteúdo: Elevações; Tabelas;		DESENHO: GEPFH

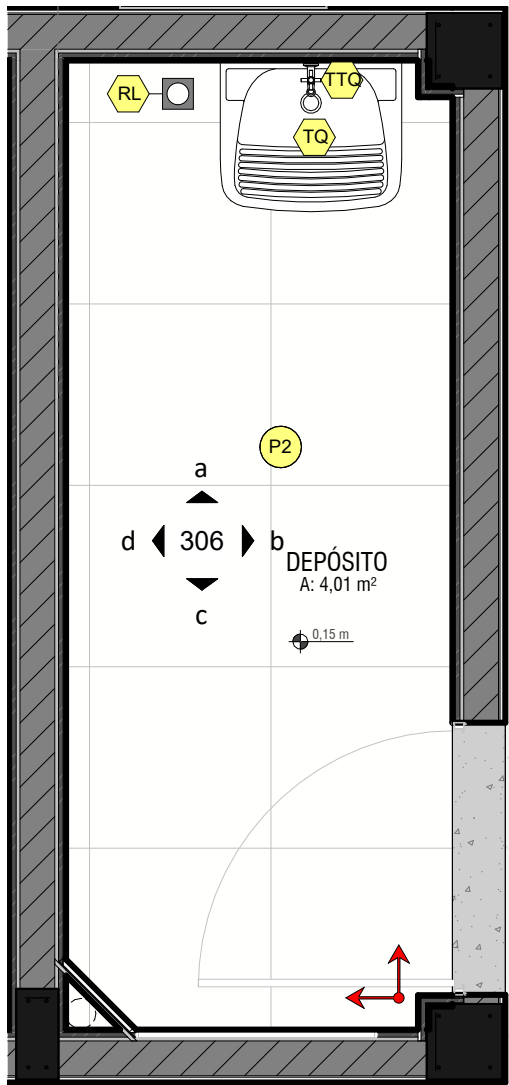


DEPÓSITO

ESCALA: 1 : 25

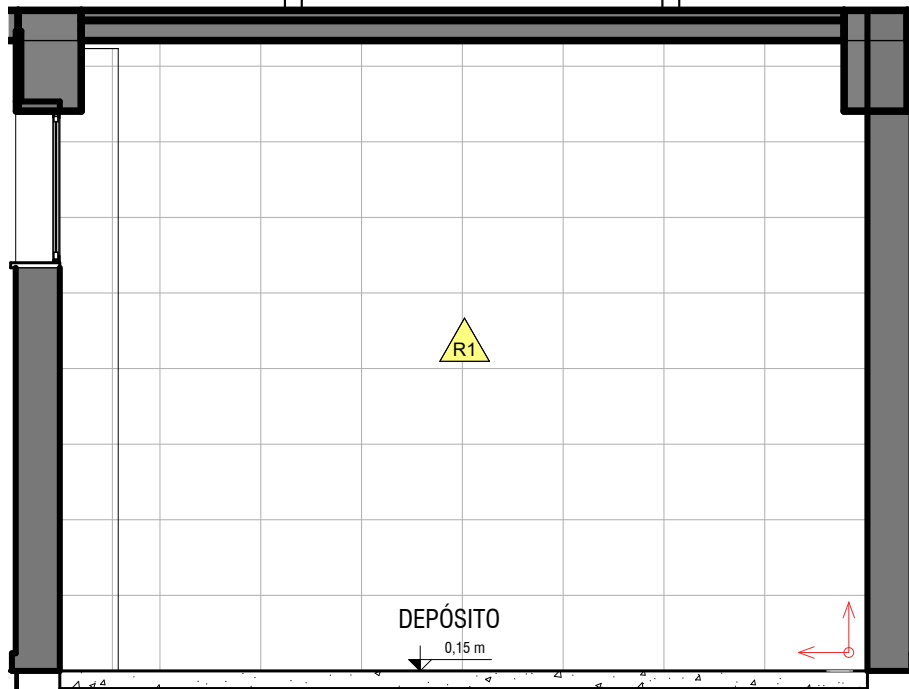


DEPÓSITO - d

ESCALA: 1 : 30

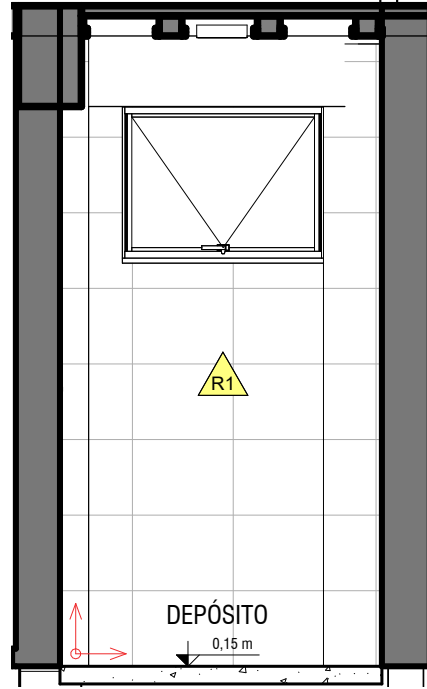


DEPÓSITO - c

ESCALA: 1 : 30

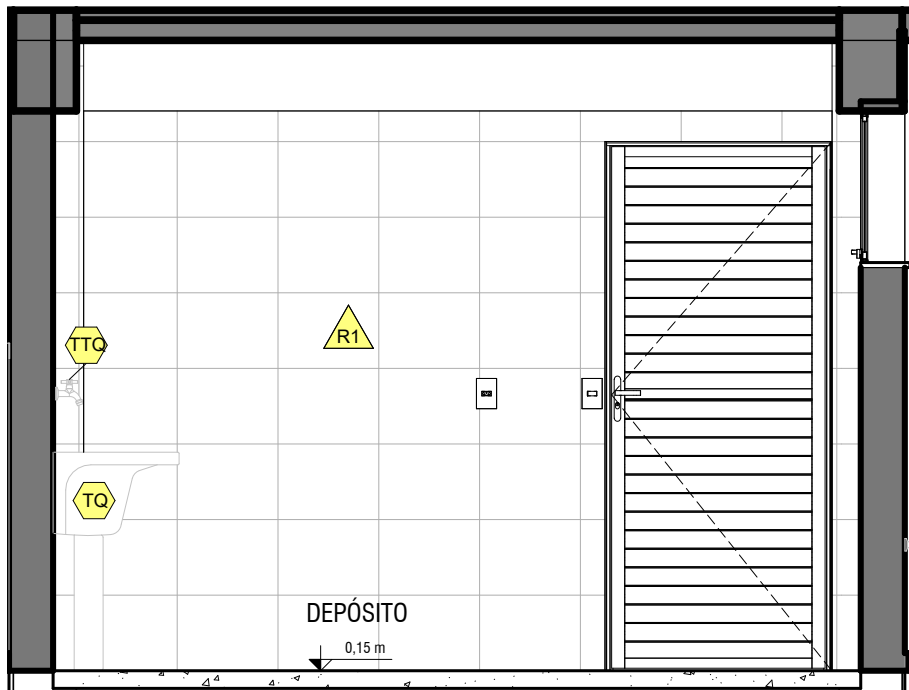

DEPÓSITO - b

ESCALA: 1 : 30

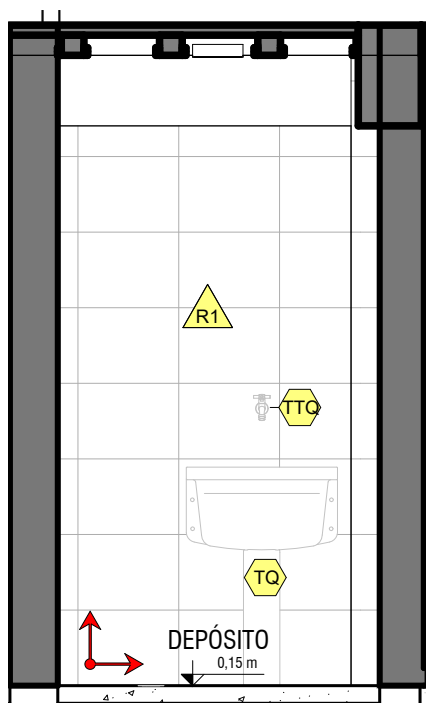

DEPÓSITO - a

ESCALA: 1 : 30

LEGENDA GERAL

	Identificador de acessórios
	Identificador do tipo de revestimento ou pintura de parede
	Identificador do tipo de piso / rodapé
	Identificador do tipo de louças / metais
	Início e sentido da paginação piso ou parede
	Segue paginação de um ambiente para o outro de piso ou parede
	Nível do piso após assentado (Nível Acabado)

Tabela de Acessórios

ID	Comentários de tipos	Contagem
DP	Dispenser plástico para papel toalha	3
DP1	Dispenser plástico para papel higiênico	5
SB	Dispenser plástico para sabonete líquido	3
x		1

TABELA MATERIAIS PAREDE

ID	Descrição	Rejunte
R1	Revestimento de parede - cerâmica 30x40cm (dimensão aproximada)	Rejunte Branco

Tabela de peça hidrossanitária

ID	Comentários de tipos
As	Assento em polipropileno
B40	Barra de apoio reta em aço inox polido comprimento 40cm
B70	Barra de apoio reta em aço inox polido comprimento 70cm
B80	Barra de apoio reta em aço inox polido comprimento 80cm
Be	Bebedouro Industrial de coluna em aço inox
LS	Lavatório de canto sem coluna
LV	Cuba de louça de embutir oval média
Mc	Mictório de louça com sifão iintgrado
RL	Ralo
TBB	Torneira de mesa com fechamento automático temporizado para lavatório de 1/2'
TQ	Tanque de louça com coluna tamanho médio
TTQ	Torneira de parede para tanque com arejador
VA	Válvula de descarga para mictório
VS	Vaso sanitário com caixa acoplada com duplo acionamento

TABELA PISO

ID	Descrição
P1	CONCRETO DESEMPENADO POLIDO, ESPESSURA DE 10 CM E JUNTA PLÁSTICA 17 MM
P2	PORCELANATO 60x60, ACETINADO
P3	PISO INTERTRAVADO
P5	SOLEIRA EM GRANITO BRANCO SIENA

IMPORTANTE:
1. CONFERIR TODAS AS MEDIDAS NO LOCAL.
2. AS INFORMAÇÕES REFEREM-SE À VALOR EXATOS DE PROJETOS.
3. OS MOBILIÁRIOS REPRESENTADOS E INDICADOS NA PLANTA ACIMA NÃO SERÃO ENTREGUES E NÃO FAZEM PARTE DO ORÇAMENTO. ESTÃO INDICADOS APENAS PARA MELHOR VISUALIZAÇÃO DOS ESPAÇOS.

FEIRA COBERTA

SEINFRA
Secretaria de Estado
da Infraestrutura



Rua 5, nº691 - Ed. The Prime Tamandaré, Salas 2301 e 2302 - St. Oeste, Goiânia - Goiás CEP: 74.115-060

ARQUITETURA

Projeto Executivo

Endereço:
Ver endereço na PRANCHA 004 - IMPLANTAÇÃO (que contem as informações específicas do município).

Área do Lote:
Ver tabela de Áreas na PRANCHA 004


Conteúdo:
Elevações; Tabelas;

Área Construída:
610,07 m²


Data de Emissão:
03/09/2025

DESENHO:
GEPH


306

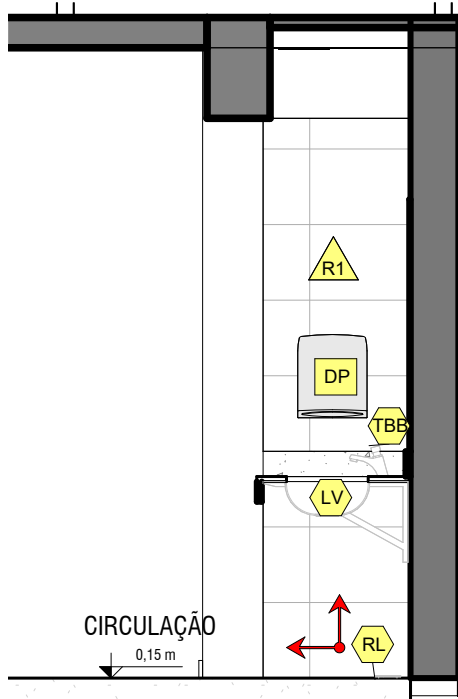


Circulação - a
ESCALA: 1 : 30

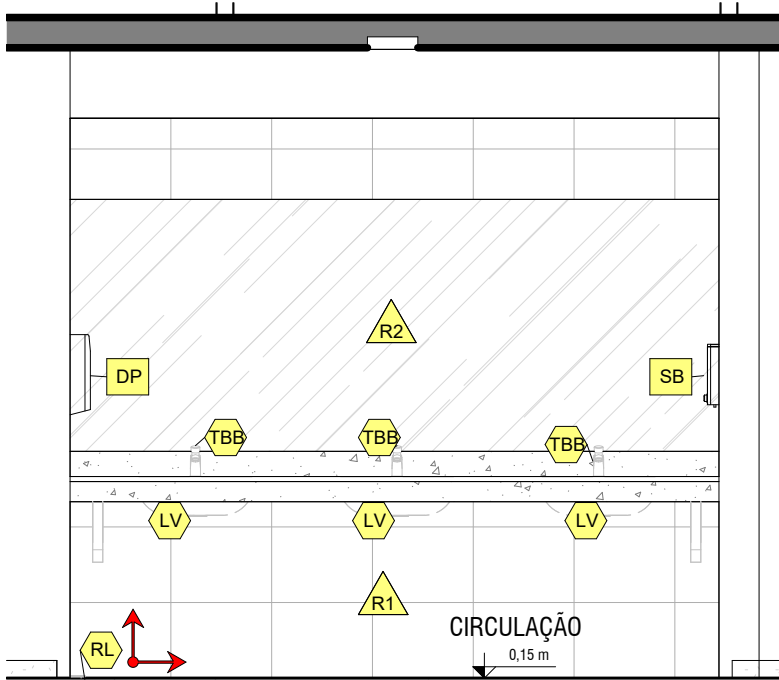

Circulação - b
ESCALA: 1 : 30

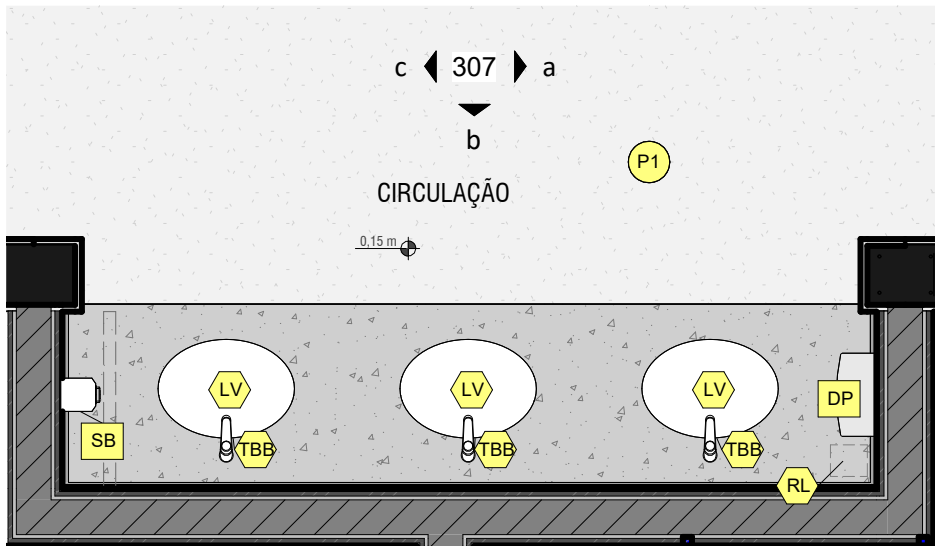

CIRCULAÇÃO
ESCALA: 1 : 25

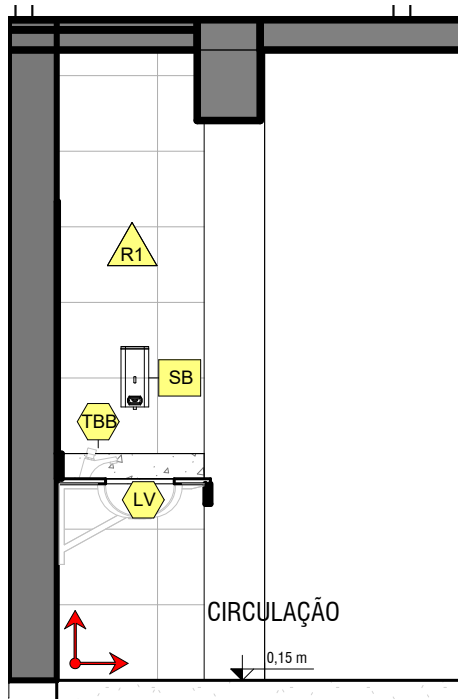

Circulação - c
ESCALA: 1 : 30

Tabela de Acessórios		
ID	Comentários de tipos	Contagem
DP	Dispenser plástico para papel toalha	3
DP1	Dispenser plástico para papel higiênico	5
SB	Dispenser plástico para sabonete líquido	3
x		1

TABELA MATERIAIS PAREDE		
ID	Descrição	Rejunte
R1	Revestimento de parede - cerâmica 30x40cm (dimensão aproximada)	Rejunte Branco


Tabela de peça hidrossanitária	
ID	Comentários de tipos
As	Assento em polipropileno
B40	Barra de apoio reta em aço inox polido comprimento 40cm
B70	Barra de apoio reta em aço inox polido comprimento 70cm
B80	Barra de apoio reta em aço inox polido comprimento 80cm
Be	Bebedouro Industrial de coluna em aço inox
LS	Lavatório de canto sem coluna
LV	Cuba de louça de embutir oval média
Mc	Mictório de louça com sifão integrado
RL	Ralo
TBB	Torneira de mesa com fechamento automático temporizado para lavatório de 1/2"
TQ	Tanque de louça com coluna tamanho médio
TTQ	Torneira de parede para tanque com arejador
VA	Válvula de descarga para mictório
VS	Vaso sanitário com caixa acoplada com duplo acionamento


LEGENDA GERAL	
	Identificador de acessórios
	Identificador do tipo de revestimento ou pintura de parede
	Identificador do tipo de piso / rodapé
	Identificador do tipo de louças / metais
	Início e sentido da paginação piso ou parede
	Segue paginação de um ambiente para o outro de piso ou parede
	Nível do piso após assentado (Nível Acabado)

TABELA PISO	
ID	Descrição
P1	CONCRETO DESEMPENADO POLIDO, ESPESSURA DE 10 CM E JUNTA PLÁSTICA 17 MM
P2	PORCELANATO 60x60, ACETINADO
P3	PISO INTERTRAVADO
P5	SOLEIRA EM GRANITO BRANCO SIENA

IMPORTANTE:
1. CONFERIR TODAS AS MEDIDAS NO LOCAL.
2. AS INFORMAÇÕES REFEREM-SE À VALOR EXATOS DE PROJETOS.
3. OS MOBILIÁRIOS REPRESENTADOS E INDICADOS NA PLANTA ACIMA NÃO SERÃO ENTREGUES E NÃO FAZEM PARTE DO ORÇAMENTO. ESTÃO INDICADOS APENAS PARA MELHOR VISUALIZAÇÃO DOS ESPAÇOS.

FEIRA COBERTA		ARQUITETURA		307
		Projeto Executivo		
<div><div><div>SEINFRA</div><div>Secretaria de Estado da Infraestrutura</div></div><div><div>GOV. DE GOIÁS</div><div>O ESTADO QUE DÁ CERTO</div></div></div>		Endereço: Ver endereço na PRANCHA 004 - IMPLANTAÇÃO (que contem as informações específicas do município).		
		Área do Lote: Ver tabela de Áreas na PRANCHA 004	Área Construída: 610,07 m²	
Rua 5, nº691 - Ed. The Prime Tamandaré, Salas 2301 e 2302 - St. Oeste, Goiânia - Goiás CEP: 74.115-060		Conteúdo: Elevações; Tabelas;		DESENHO: GEPPH

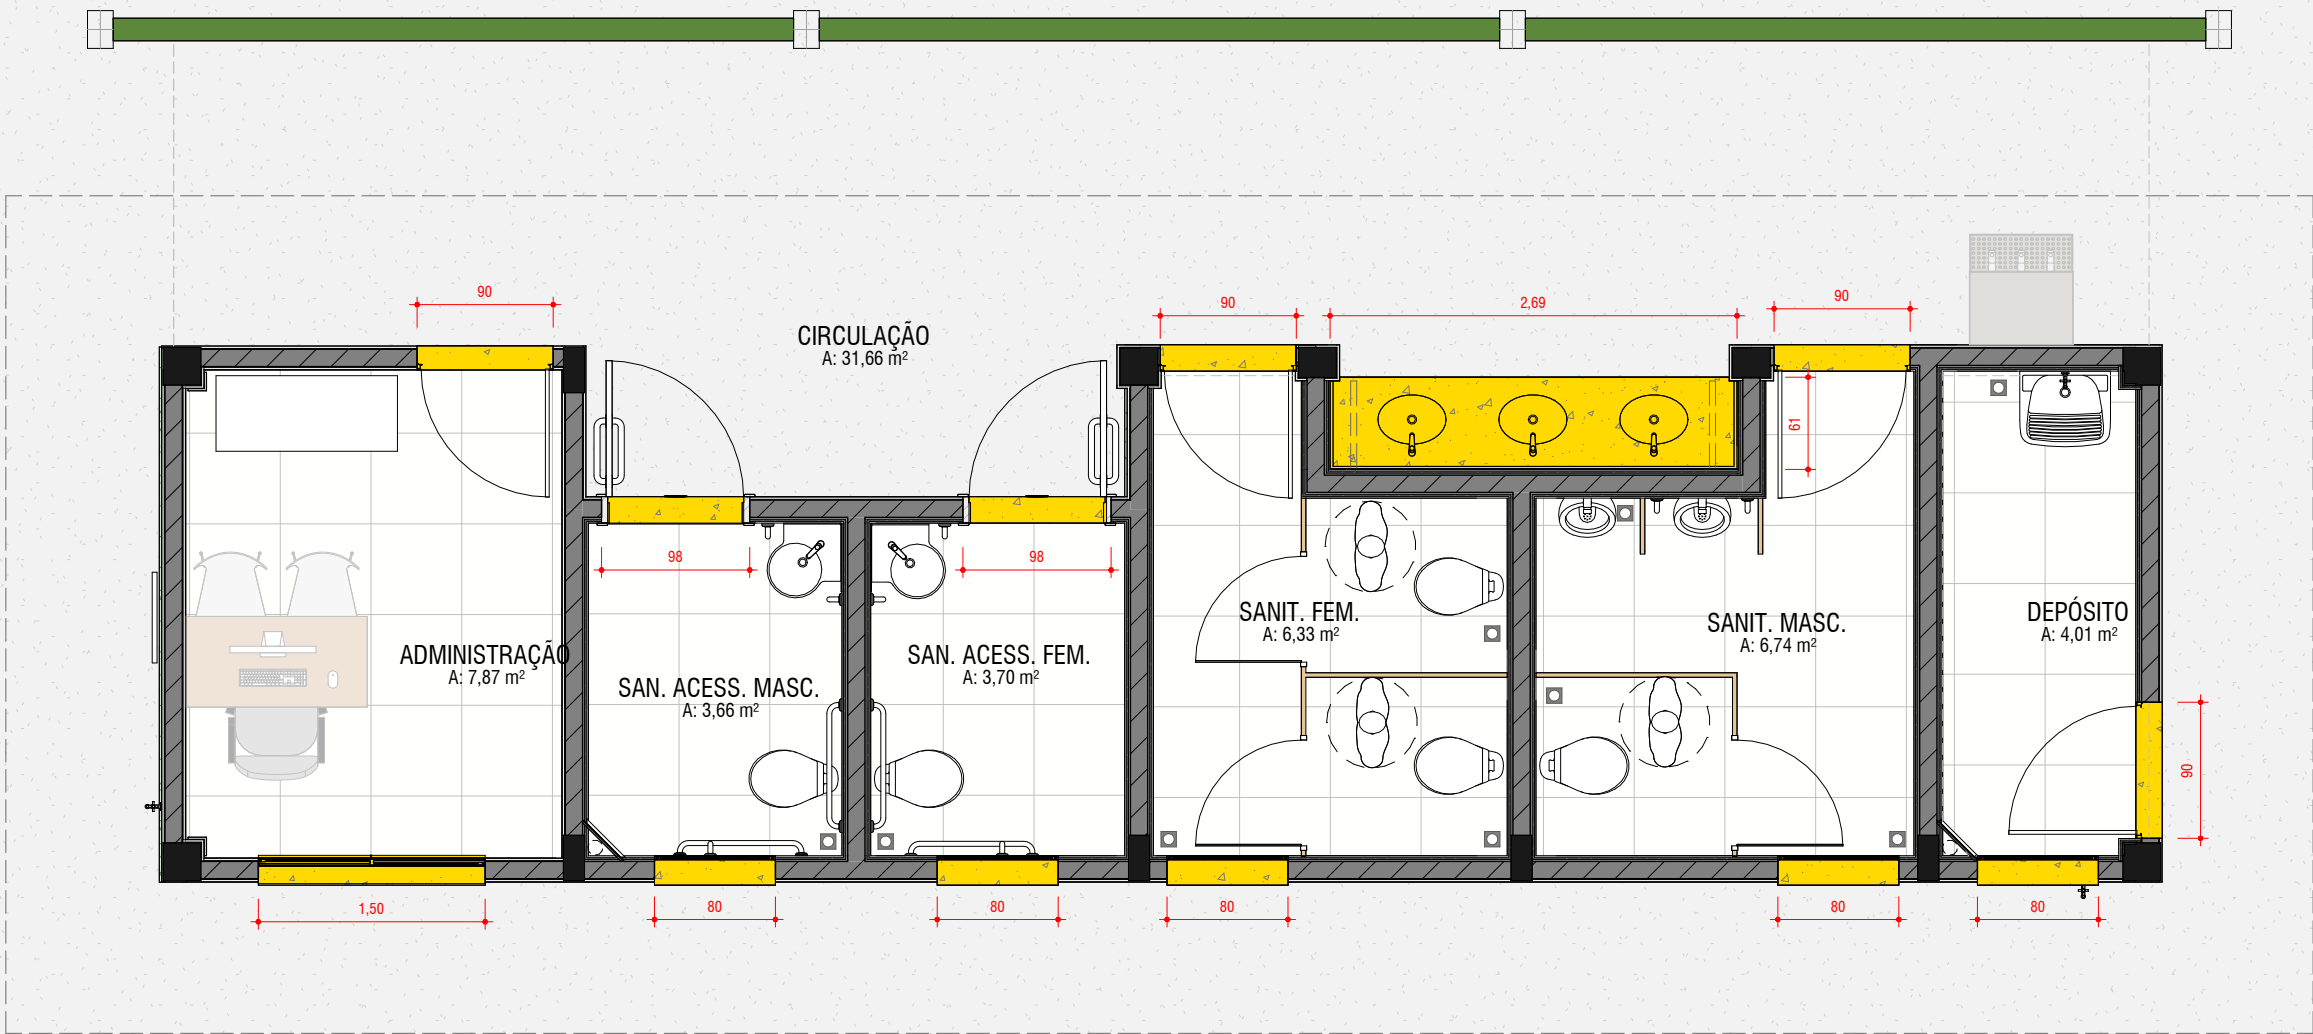


LEGENDA GERAL	
	Indicação de soleiras, peitoris e bancadas em granito branco siena

Planta Marmoraria
ESCALA: 1 : 50


IMPORTANTE:
1. CONFERIR TODAS AS MEDIDAS NO LOCAL.
2. AS INFORMAÇÕES REFEREM-SE À VALOR EXATOS DE PROJETOS.
3. OS MOBILIÁRIOS REPRESENTADOS E INDICADOS NA PLANTA ACIMA NÃO SERÃO ENTREGUES E NÃO FAZEM PARTE DO ORÇAMENTO. ESTÃO INDICADOS APENAS PARA MELHOR VISUALIZAÇÃO DOS ESPAÇOS.

FEIRA COBERTA		ARQUITETURA		400
		Projeto Executivo		
<div><div><div>SEINFRA</div><div>Secretaria de Estado da Infraestrutura</div></div><div><div>GOV. DE GOIÁS</div><div>O ESTADO QUE DÁ CERTO</div></div></div>		Endereço: Ver endereço na PRANCHA 004 - IMPLANTAÇÃO (que contem as informações específicas do município).		
Rua 5, nº691 - Ed. The Prime Tamandaré, Salas 2301 e 2302 - St. Oeste, Goiânia - Goiás CEP: 74.115-060		Área do Lote: Ver tabela de Áreas na PRANCHA 004	Área Construída: 610,07 m²	Data de Emissão: 03/09/2025
		Conteúdo: Planta Marmoraria;		DESENHO: GEPFH


2
401

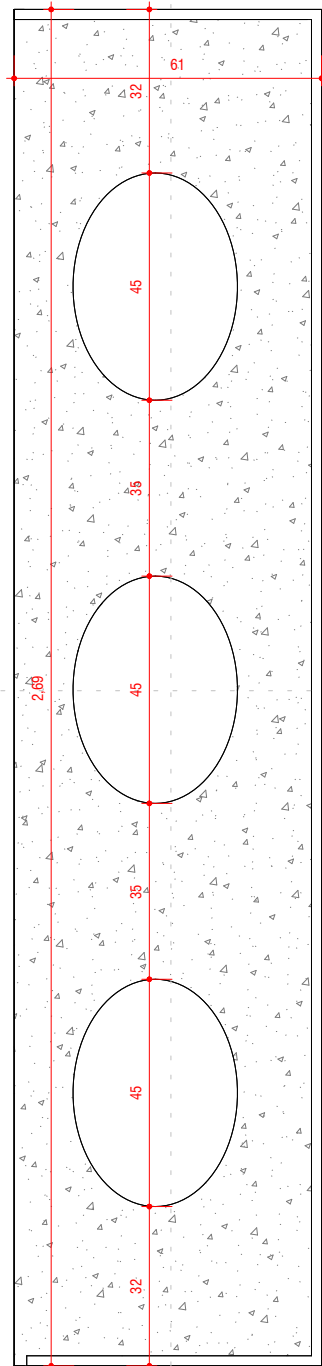


Elevação de topo
ESCALA: 1 : 15

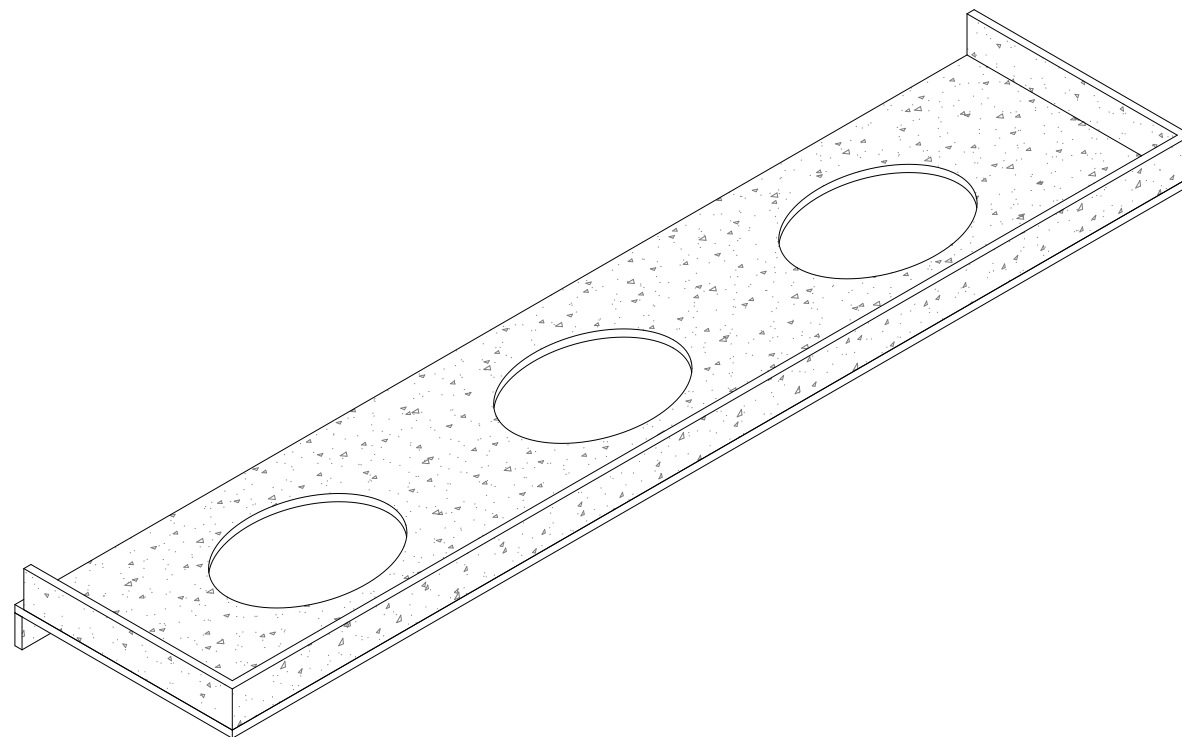

Ortogonal 3D
ESCALA:

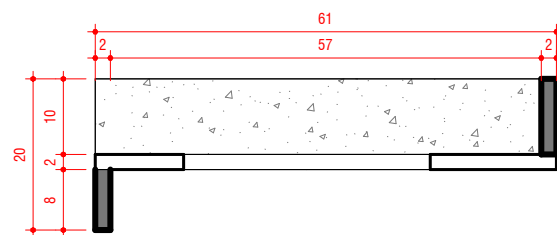


Detalhe do corte A
ESCALA: 1 : 10

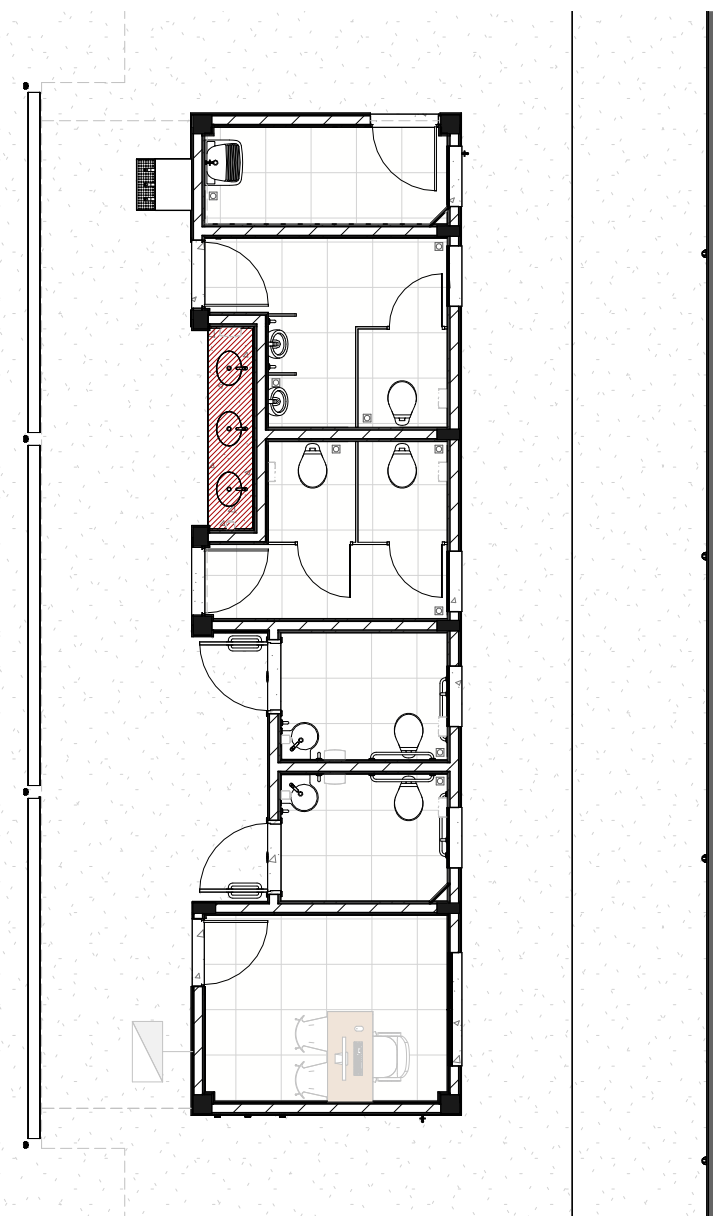

Planta chave - Bancadas Lavatório
ESCALA: 1 : 100

IMPORTANTE:
1. CONFERIR TODAS AS MEDIDAS NO LOCAL.
2. AS INFORMAÇÕES REFEREM-SE À VALOR EXATOS DE PROJETOS.
3. OS MOBILIÁRIOS REPRESENTADOS E INDICADOS NA PLANTA ACIMA NÃO SERÃO ENTREGUES E NÃO FAZEM PARTE DO ORÇAMENTO. ESTÃO INDICADOS APENAS PARA MELHOR VISUALIZAÇÃO DOS ESPAÇOS.

FEIRA COBERTA		ARQUITETURA		401
<div><div>SEINFRA</div><div>Secretaria de Estado da Infraestrutura</div></div> <div><div>GOV. DE GOIÁS</div><div>O ESTADO QUE DÁ CERTO</div></div>		Projeto Executivo		
		Endereço: Ver endereço na PRANCHA 004 - IMPLANTAÇÃO (que contem as informações específicas do município).		
Rua 5, nº691 - Ed. The Prime Tamandaré, Salas 2301 e 2302 - St. Oeste, Goiânia - Goiás CEP: 74.115-060		Área do Lote: Ver tabela de Áreas na PRANCHA 004	Área Construída: 610,07 m²	Data de Emissão: 03/09/2025
		Conteúdo: Planta Chave Marmoraria; Detalhes Bancada;		DESENHO: GEPPH

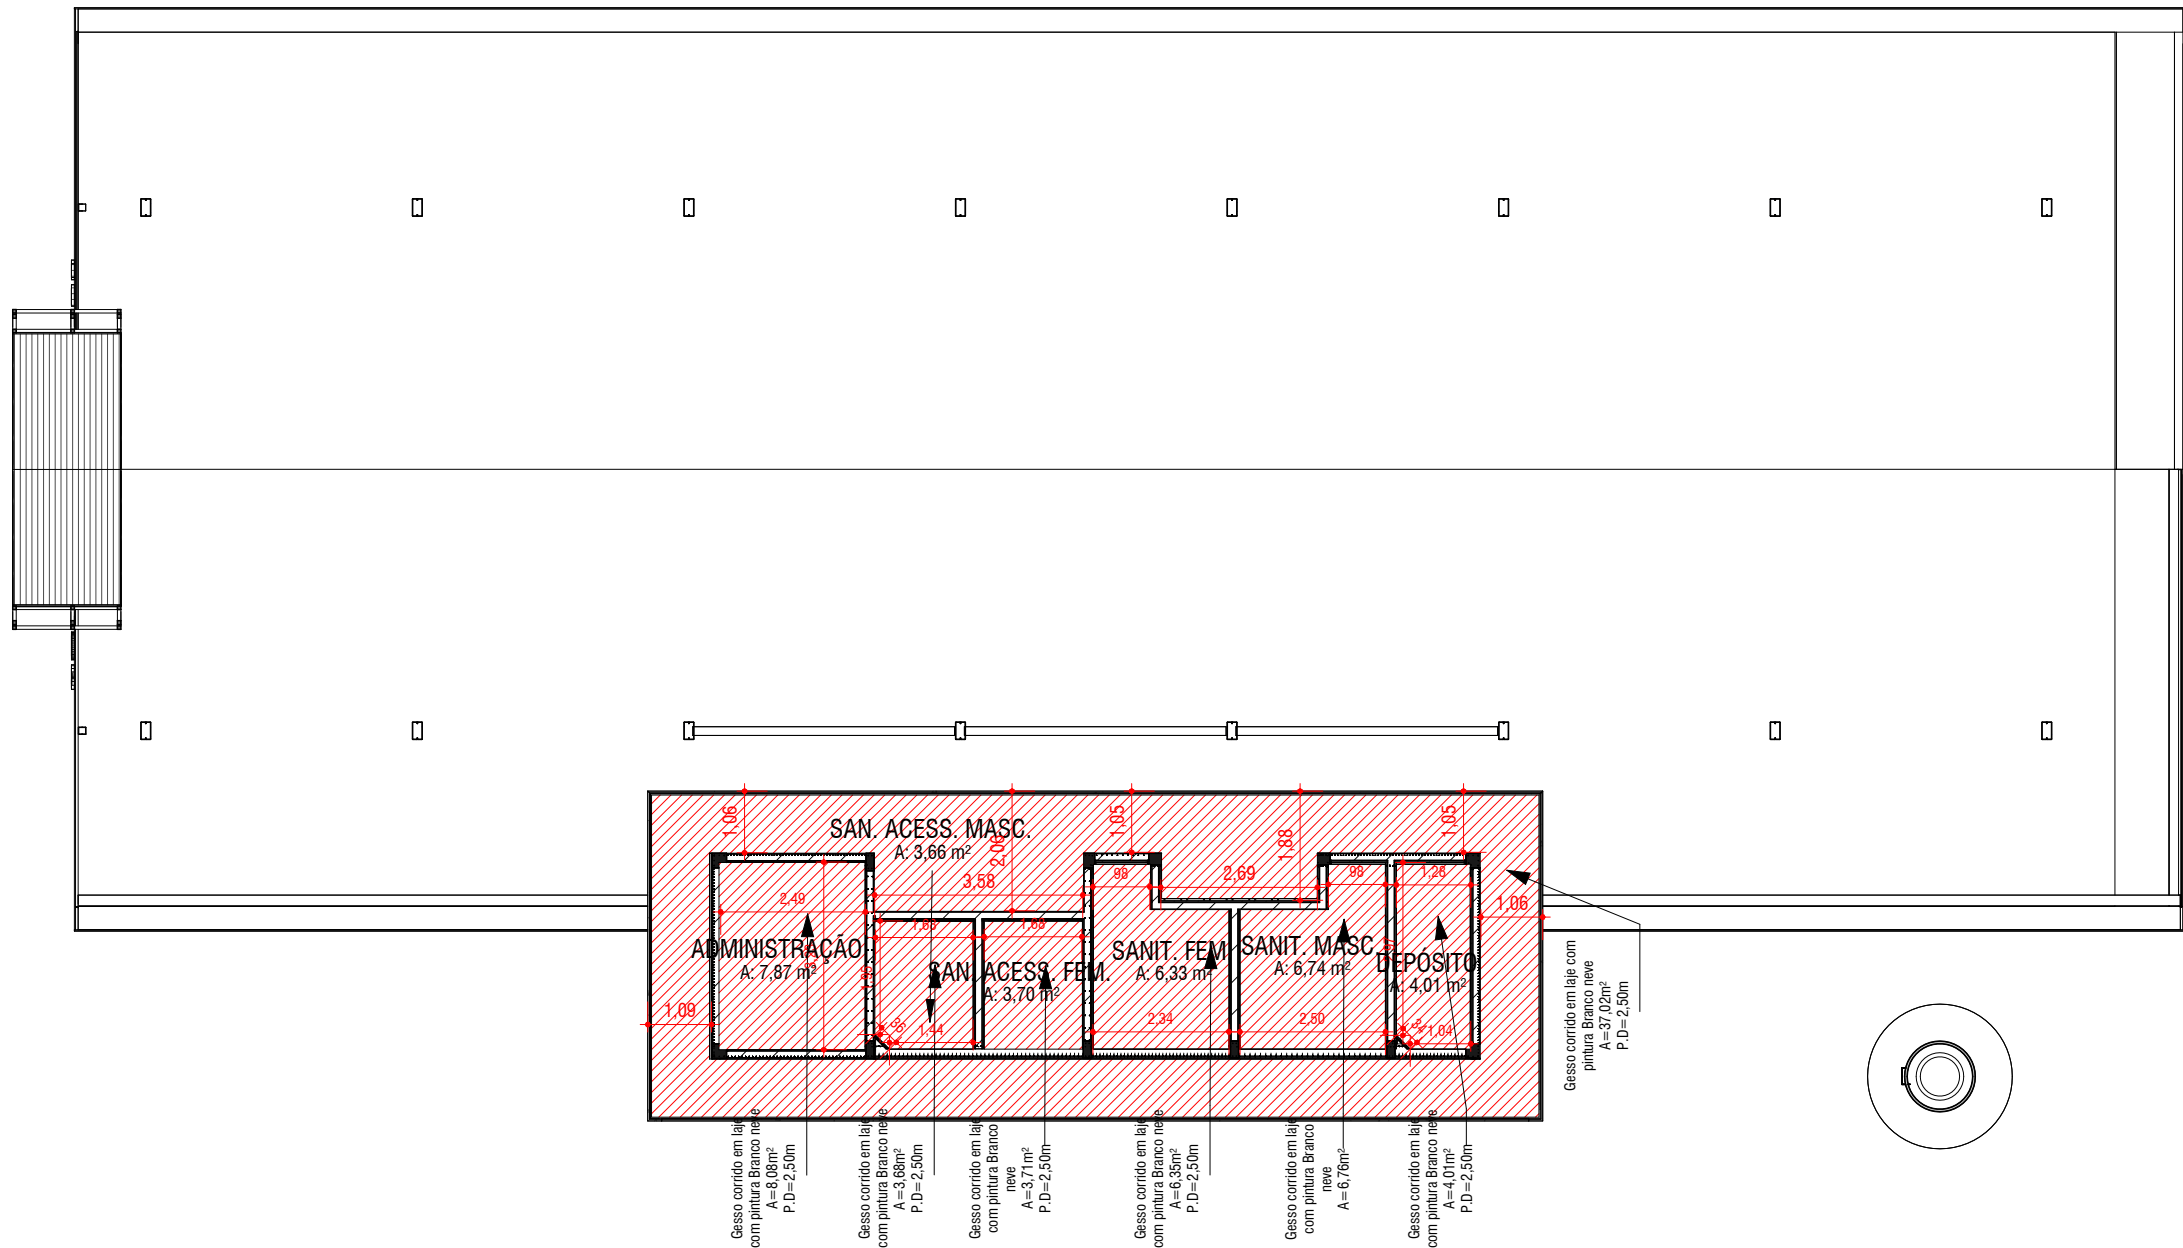


Térreo - Planta de forro
ESCALA: 1 : 130

Tabela de forro	
Ambiente	Área
Gesso Corrido em laje com pintura branco neve	
Depósito	4,01 m²
Sanit. Masculino	6,76 m²
Sanit.Feminino	6,36 m²
Sanit. Acess. Masculino	3,69 m²
Administrativo	8,03 m²
Sanit. Acess. Feminino	3,70 m²
Marquise	37,86 m²
	70,41 m²


IMPORTANTE:
1. CONFERIR TODAS AS MEDIDAS NO LOCAL.
2. AS INFORMAÇÕES REFEREM-SE À VALOR EXATOS DE PROJETOS.
3. OS MOBILIÁRIOS REPRESENTADOS E INDICADOS NA PLANTA ACIMA NÃO SERÃO ENTREGUES E NÃO FAZEM PARTE DO ORÇAMENTO. ESTÃO INDICADOS APENAS PARA MELHOR VISUALIZAÇÃO DOS ESPAÇOS.

FEIRA COBERTA		ARQUITETURA		500
		Projeto Executivo		
<div><div><div>SEINFRA</div><div>Secretaria de Estado da Infraestrutura</div></div><div><div>GOVERNO DE GOIÁS</div><div>O ESTADO QUE DÁ CERTO</div></div></div> <div>Rua 5, nº691 - Ed. The Prime Tamandaré, Salas 2301 e 2302 - St. Oeste, Goiânia - Goiás CEP: 74.115-060</div>		Endereço: Ver endereço na PRANCHA 004 - IMPLANTAÇÃO (que contem as informações específicas do município).		Data de Emissão: 03/09/2025
		Área do Lote: Ver tabela de Áreas na PRANCHA 004	Área Construída: 610,07 m²	
		Conteúdo: Planta de Forro;		DESENHO: GEPPH

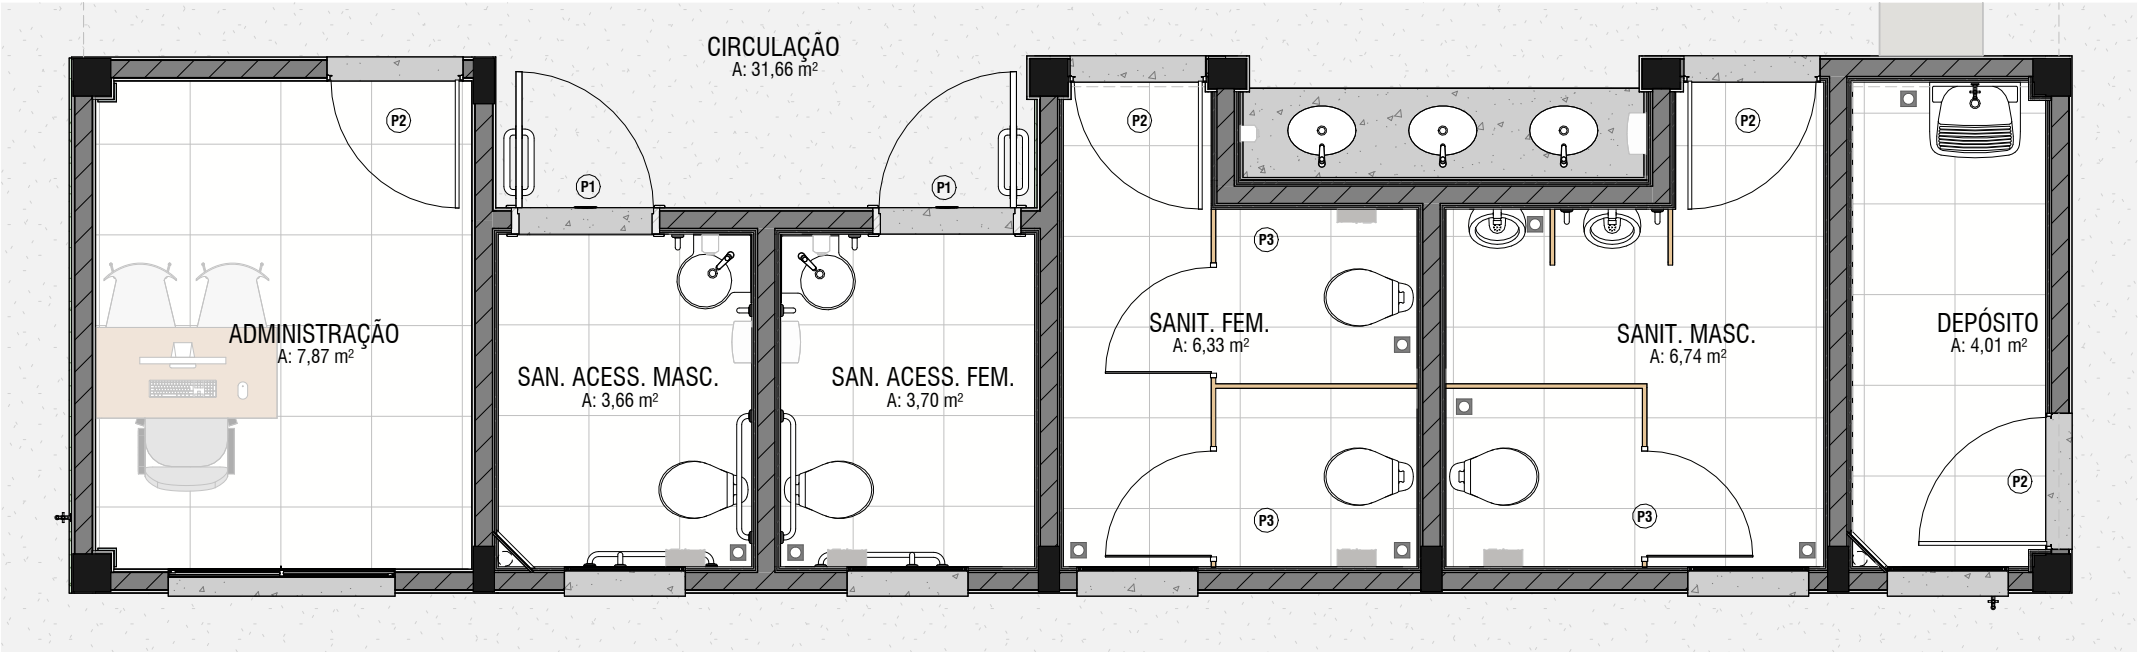


Planta - Feira Coberta Padrão

ESCALA: 1 : 50

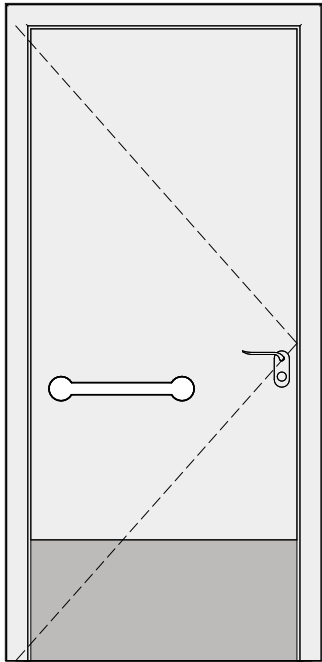


Corte - Porta P1

ESCALA: 1 : 25

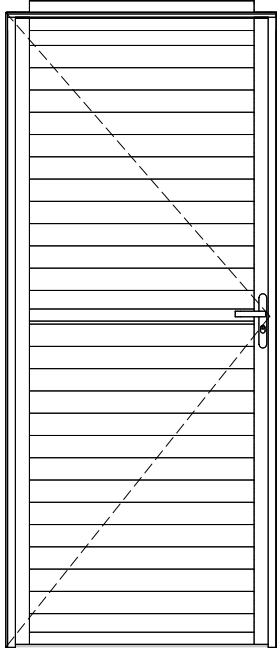


Corte - Porta P2

ESCALA: 1 : 25

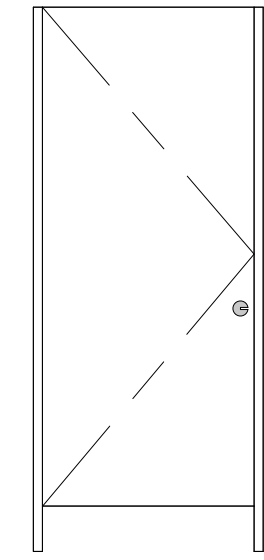

Planta - Porta P3

ESCALA: 1 : 25

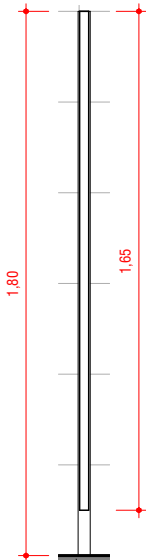

Corte - Porta P3

ESCALA: 1 : 25

Quadro de Aberturas - Mapa Portas					
Cód.	Qty.	Dimensões		Descrição	Comprimento
		Largura	Altura		
P1	2	90 cm	210 cm	1 folha, porta de abrir em alumínio com pintura eletrostática na cor branca / Portadores de Necessidades Especiais- NBR 9050	1,80
P2	4	90 cm	210 cm	1 folha, porta de abrir em alumínio com pintura eletrostática na cor branca	3,60
P3	3	70 cm	180 cm	1 folha, porta divisória em PVC	2,10
P4	1	401 cm	187 cm	PORTÃO DE CORRER, 1 FOLHA EM GRADIL 5X25CM PINTURA ELETROSTÁTICA VERDE	4,01
P5	1	550 cm	186 cm	PORTÃO DE CORRER, 1 FOLHA EM GRADIL 5X25CM PINTURA ELETROSTÁTICA VERDE	5,50

IMPORTANTE:
1. CONFERIR TODAS AS MEDIDAS NO LOCAL.
2. AS INFORMAÇÕES REFEREM-SE À VALOR EXATOS DE PROJETOS.
3. OS MOBILIÁRIOS REPRESENTADOS E INDICADOS NA PLANTA ACIMA NÃO SERÃO ENTREGUES E NÃO FAZEM PARTE DO ORÇAMENTO. ESTÃO INDICADOS APENAS PARA MELHOR VISUALIZAÇÃO DOS ESPAÇOS.

FEIRA COBERTA		ARQUITETURA		600
		Projeto Executivo		
<div><div><div>SEINFRA</div><div>Secretaria de Estado da Infraestrutura</div></div><div><div>GOV. DE GOIÁS</div><div>O ESTADO QUE DÁ CERTO</div></div></div> <div>Rua 5, nº691 - Ed. The Prime Tamandaré, Salas 2301 e 2302 - St. Oeste, Goiânia - Goiás CEP: 74.115-060</div>		Endereço: Ver endereço na PRANCHA 004 - IMPLANTAÇÃO (que contem as informações específicas do município).		Data de Emissão: 03/09/2025
		Área do Lote: Ver tabela de Áreas na PRANCHA 004	Área Construída: 610,07 m²	
		Conteúdo:		Planta Chave de Portas; Detalhe Portas; Tabela Quadro de Abertura;

Acesso de Veículos

Acesso de Pedestres




Mapa de Janelas

ESCALA: 1 : 150


IMPORTANTE:
1. CONFERIR TODAS AS MEDIDAS NO LOCAL.
2. AS INFORMAÇÕES REFEREM-SE À VALOR EXATOS DE PROJETOS.
3. OS MOBILIÁRIOS REPRESENTADOS E INDICADOS NA PLANTA ACIMA NÃO SERÃO ENTREGUES E NÃO FAZEM PARTE DO ORÇAMENTO. ESTÃO INDICADOS APENAS PARA MELHOR VISUALIZAÇÃO DOS ESPAÇOS.

FEIRA COBERTA		ARQUITETURA		700
<div><div>SEINFRA</div><div>Secretaria de Estado da Infraestrutura</div></div> <div><div>GOV. DE GOIÁS</div><div>O ESTADO QUE DÁ CERTO</div></div>		Projeto Executivo		
		Endereço: Ver endereço na PRANCHA 004 - IMPLANTAÇÃO (que contem as informações específicas do município).		
<div>Rua 5, nº691 - Ed. The Prime Tamandaré, Salas 2301 e 2302 - St. Oeste, Goiânia - Goiás CEP: 74.115-060</div>		Área do Lote: Ver tabela de Áreas na PRANCHA 004	Área Construída: 610,07 m²	Data de Emissão: 03/09/2025
		Conteúdo: Planta Chave Janelas;		DESENHO: GEPPH

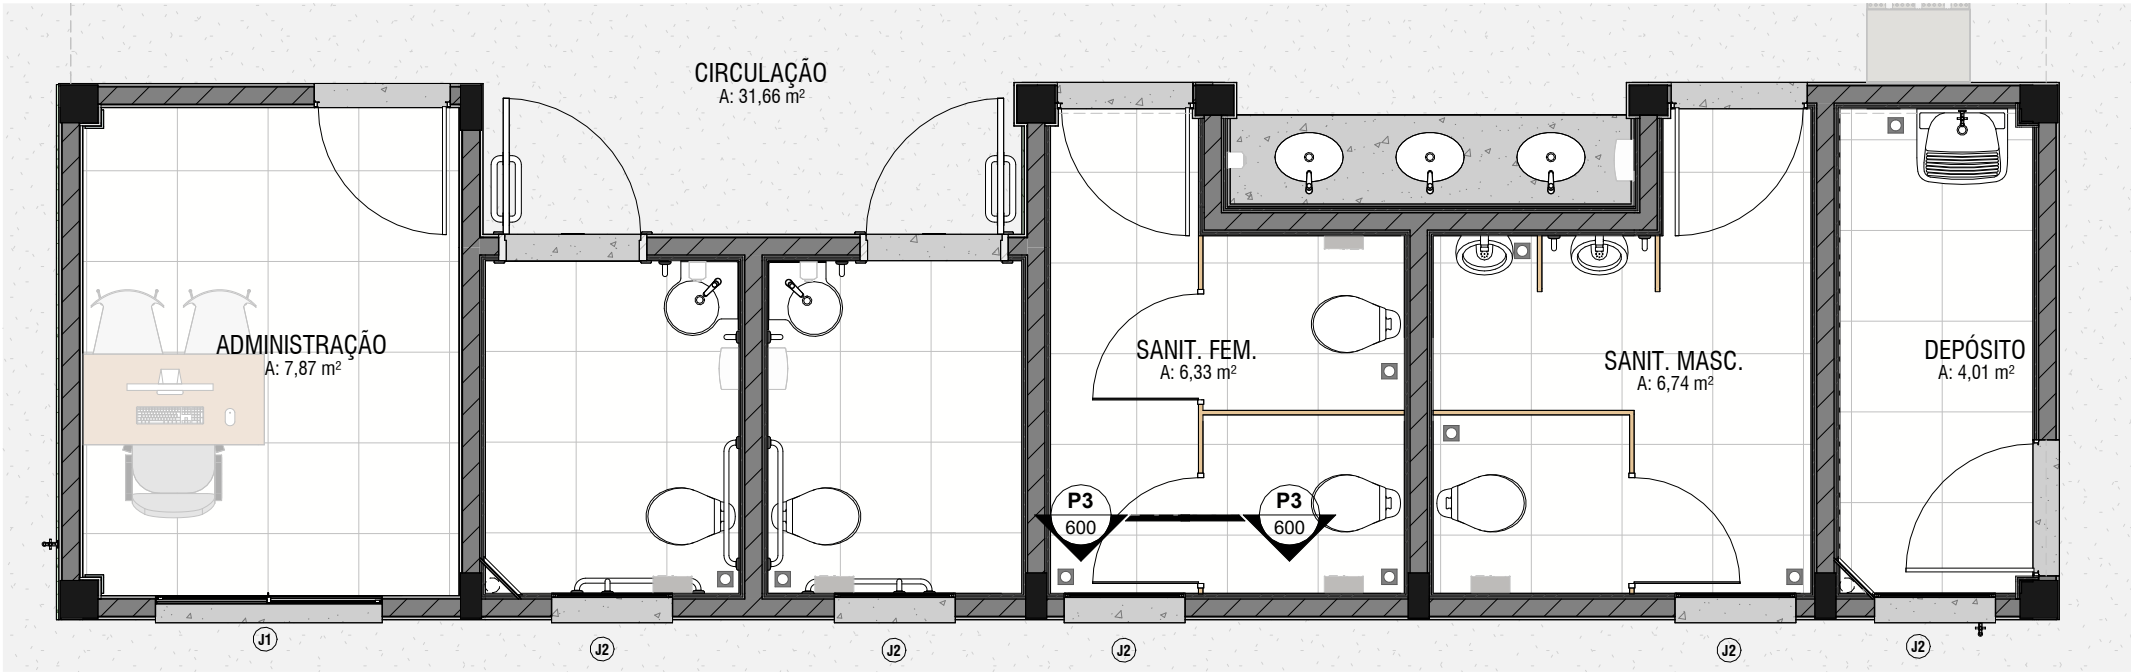


Mapa de Janelas

ESCALA: 1 : 50

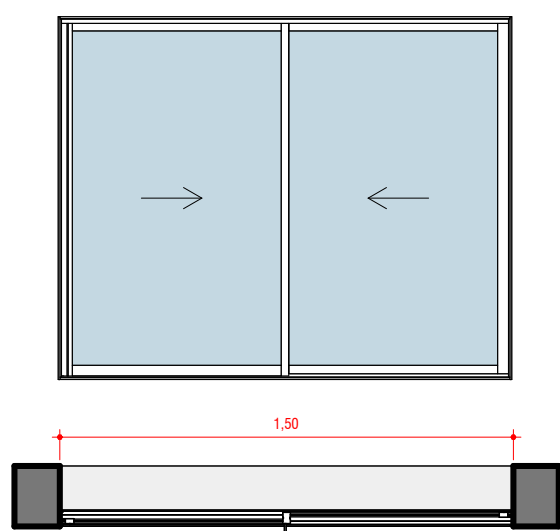


J1

ESCALA: 1 : 25

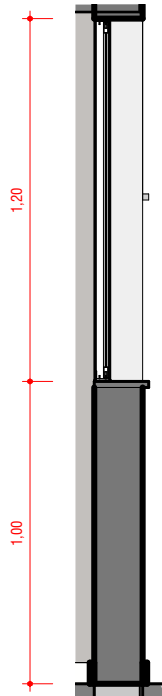


Corte J1

ESCALA: 1 : 25

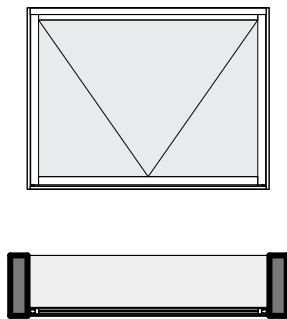

J2

ESCALA: 1 : 25

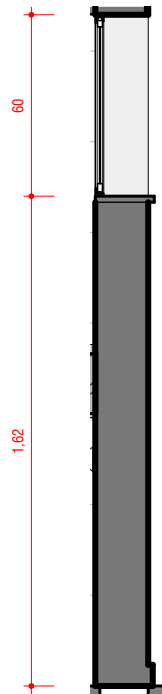

Corte J2

ESCALA: 1 : 25

IMPORTANTE:
1. CONFERIR TODAS AS MEDIDAS NO LOCAL.
2. AS INFORMAÇÕES REFEREM-SE À VALOR EXATOS DE PROJETOS.
3. OS MOBILIÁRIOS REPRESENTADOS E INDICADOS NA PLANTA ACIMA NÃO SERÃO ENTREGUES E NÃO FAZEM PARTE DO ORÇAMENTO. ESTÃO INDICADOS APENAS PARA MELHOR VISUALIZAÇÃO DOS ESPAÇOS.

Quadro de Aberturas - Mapa Janelas					
ID	Qty.	Dimensões		Altura do peitoril	Descrição
		Largura	Altura		
J1	1	150 cm	120 cm	1,00	2 folhas, janela de correr em alumínio com pintura eletrostática cor branca, com vidro incolor cristal (E=4MM)
J2	5	80 cm	60 cm	1,62	1 folha, janela maxim-ar em alumínio com pintura na cor branca, com vidro incolor cristal (E=4MM)

FEIRA COBERTA

SEINFRA
Secretaria de Estado
da Infraestrutura



Rua 5, nº691 - Ed. The Prime Tamandaré, Salas 2301 e 2302 - St. Oeste, Goiânia - Goiás CEP: 74.115-060

ARQUITETURA

Projeto Executivo

Endereço:
Ver endereço na PRANCHA 004 - IMPLANTAÇÃO (que contem as informações específicas do município).

Área do Lote:
Ver tabela de Áreas na PRANCHA 004

Área Construída:
610,07 m²

Conteúdo:
Mapa Chave Janelas; Detalhes Janelas; Quadro de Abertura Janelas;

701

Data de Emissão:
03/09/2025

DESENHO:
GEPPH