




PLANTA TÉRREO  
ESCALA 1:100

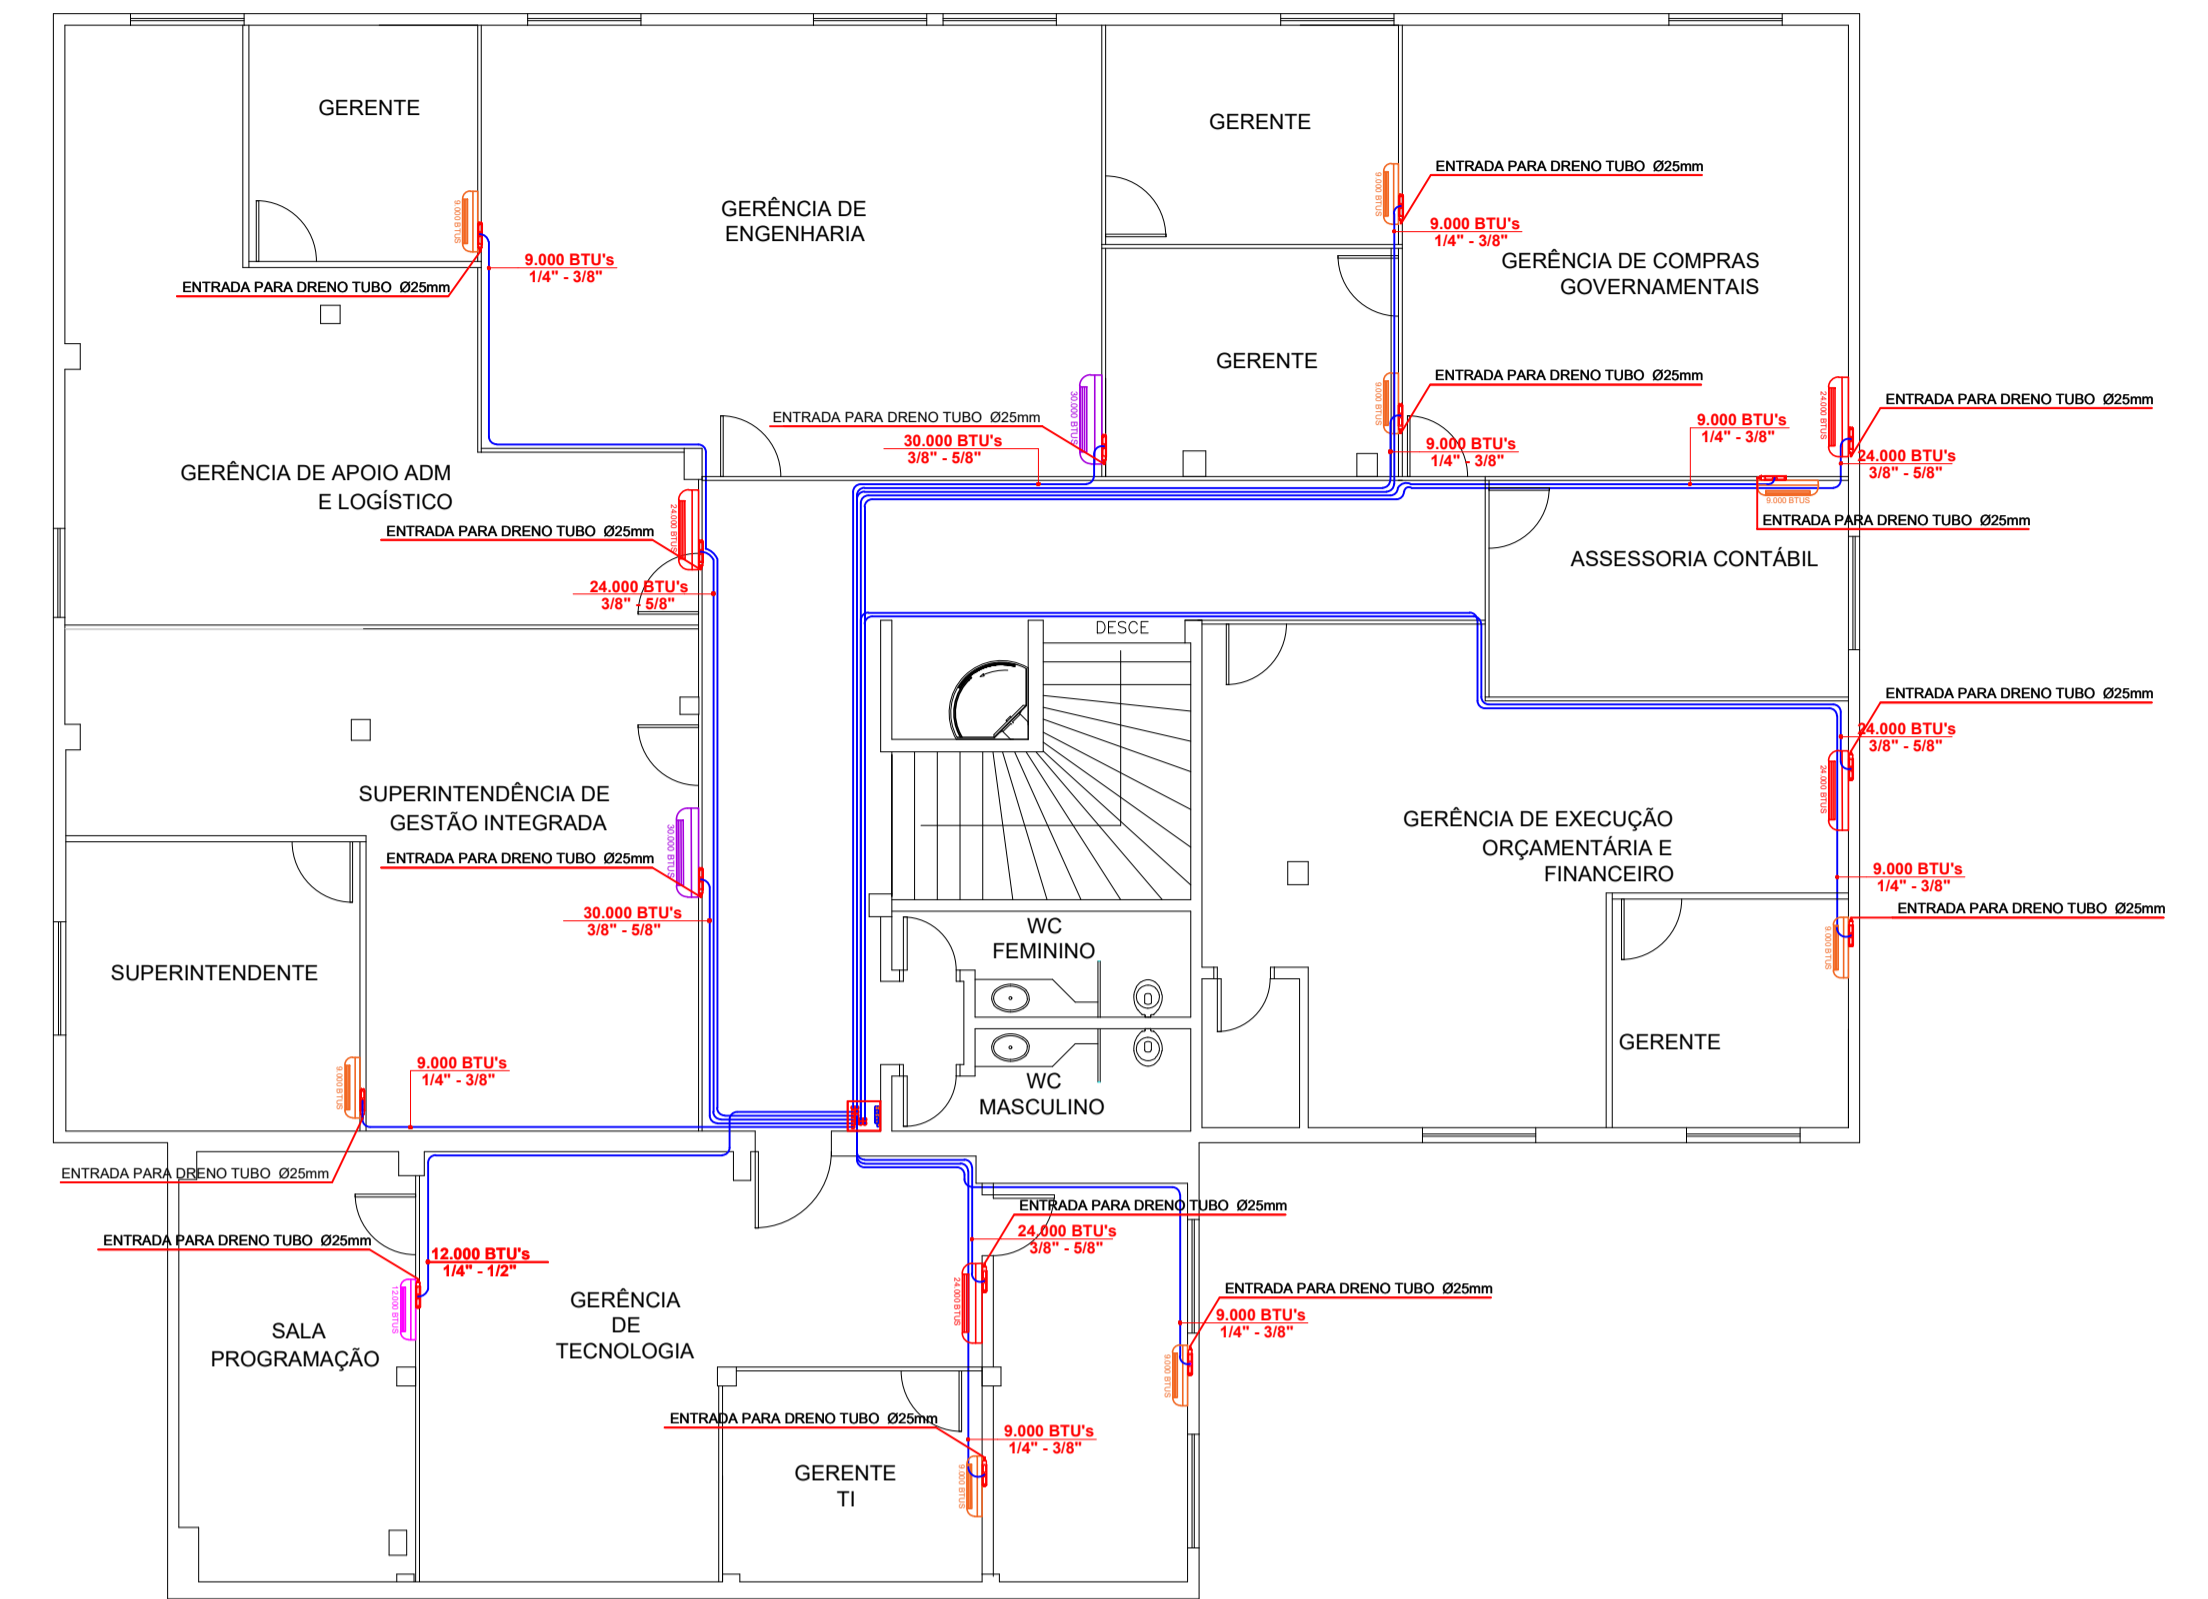

PLANTA 1º PAV.  
ESCALA 1:100

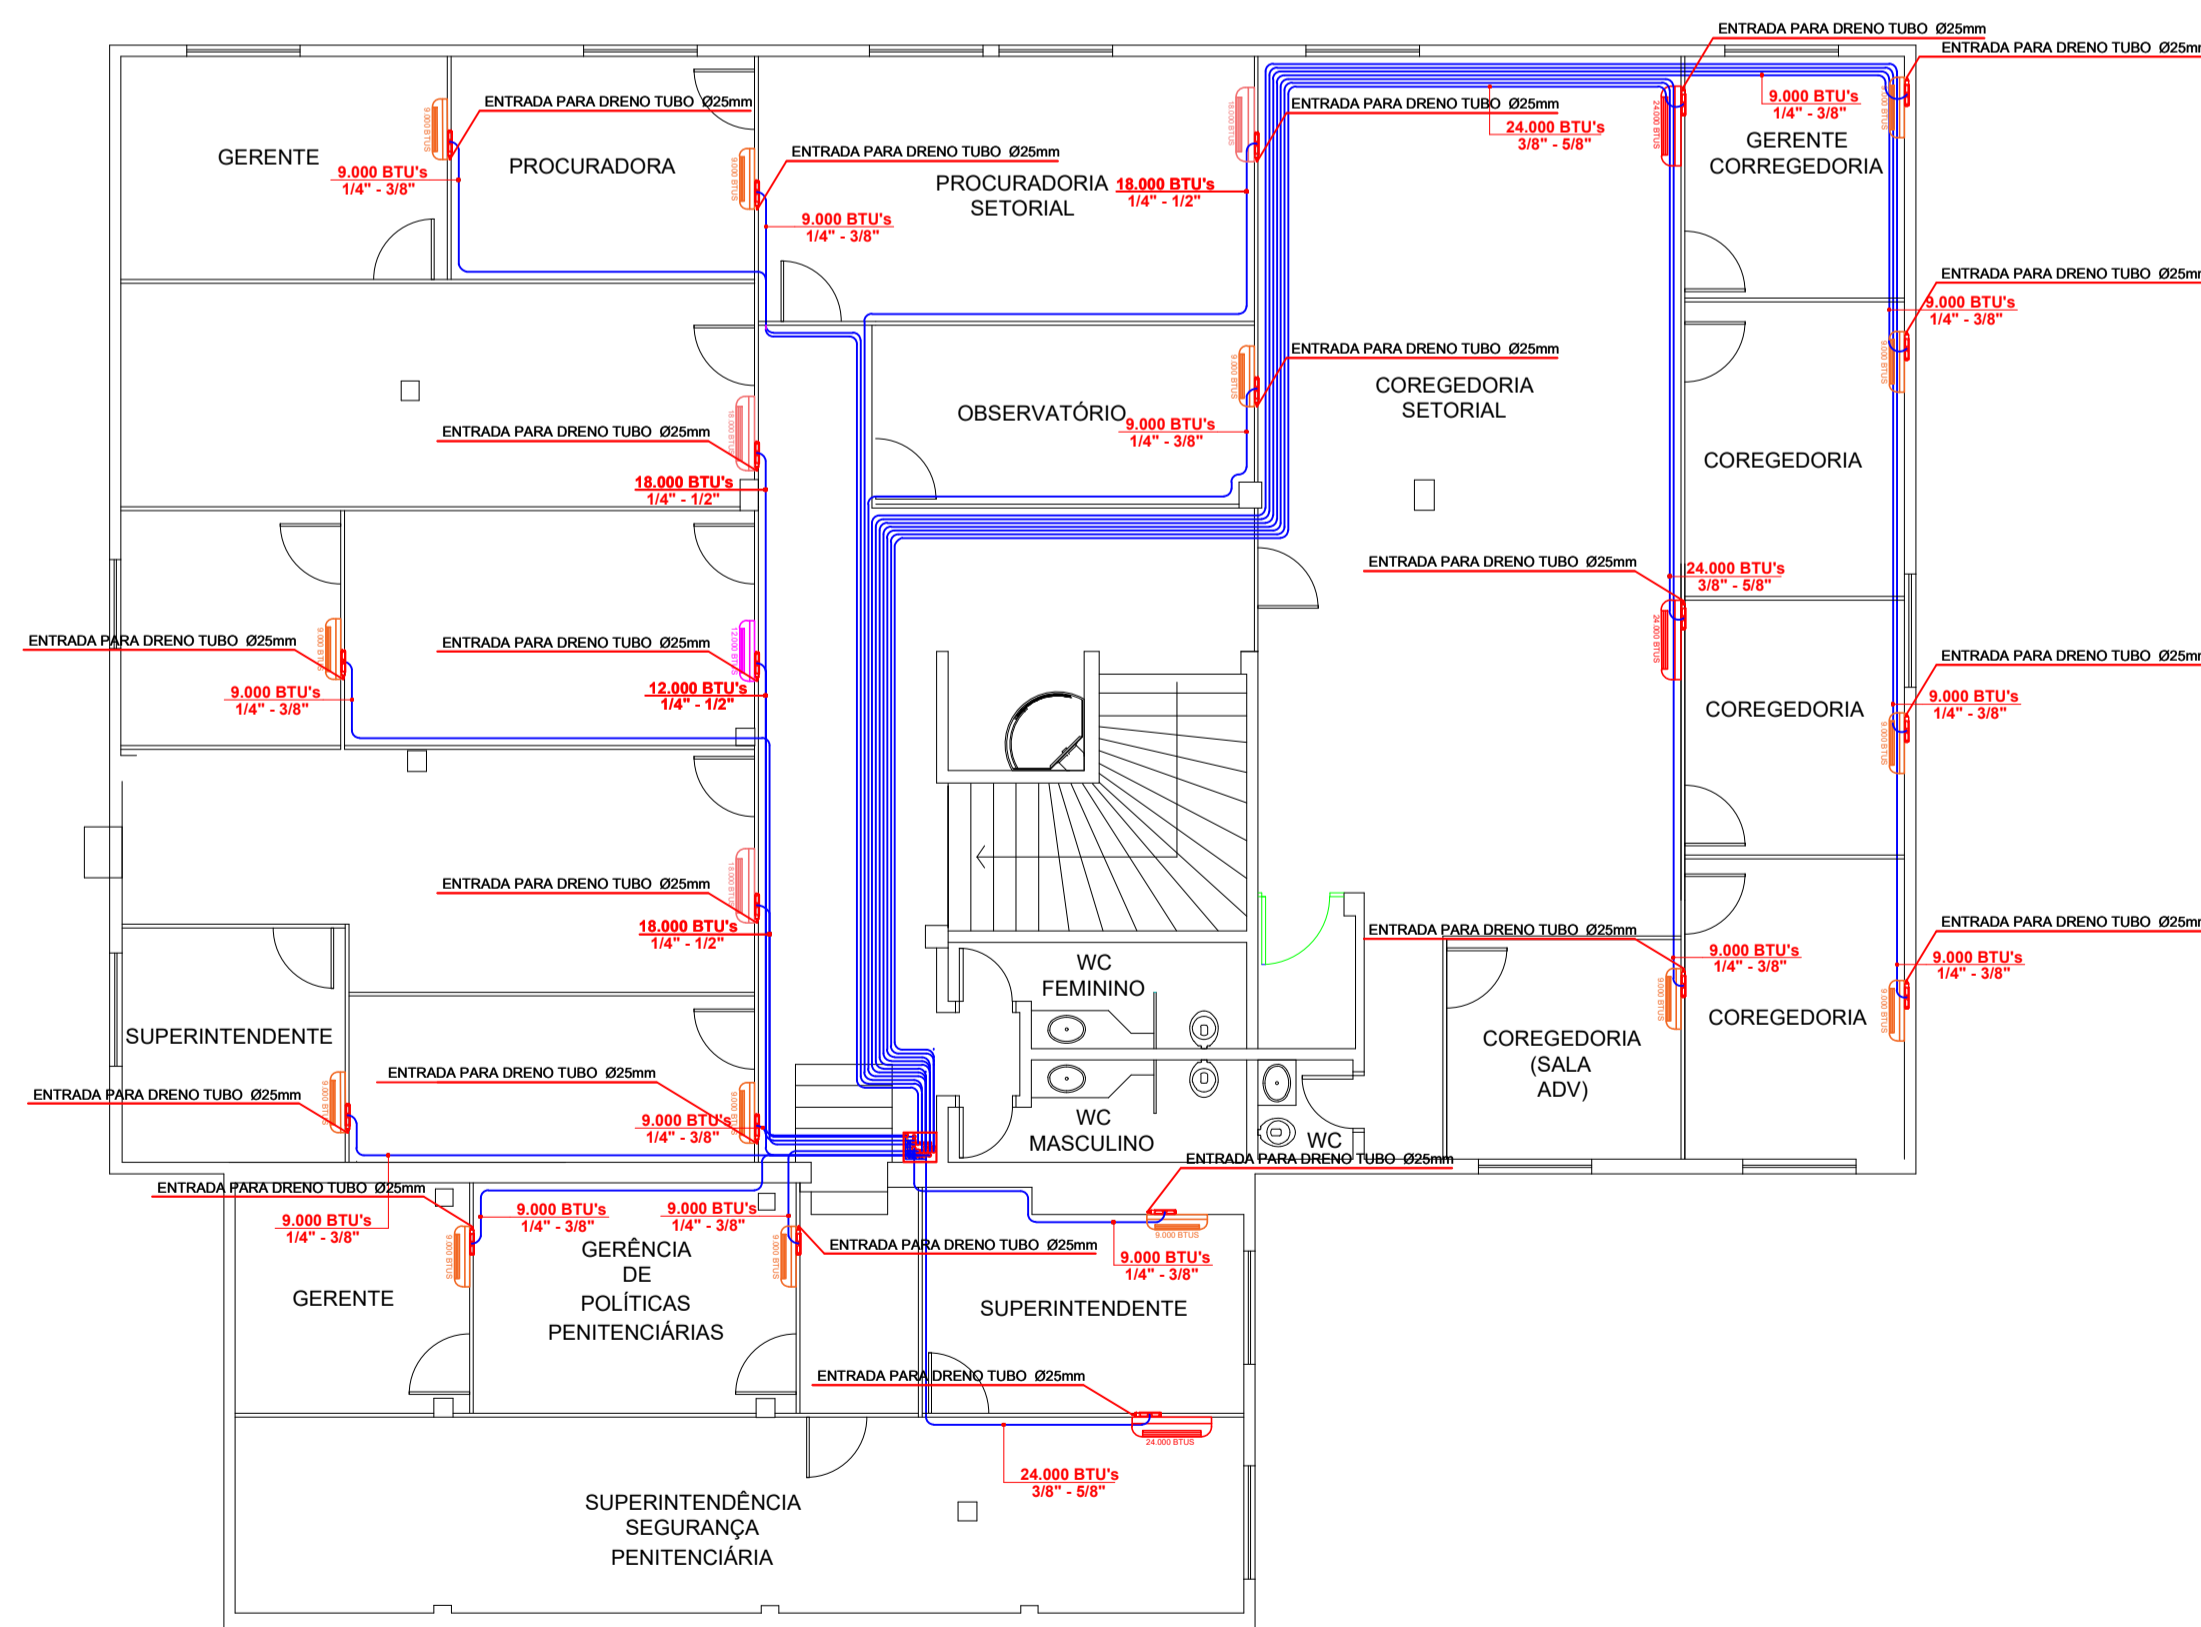

PLANTA 2º PAV.  
ESCALA 1:100

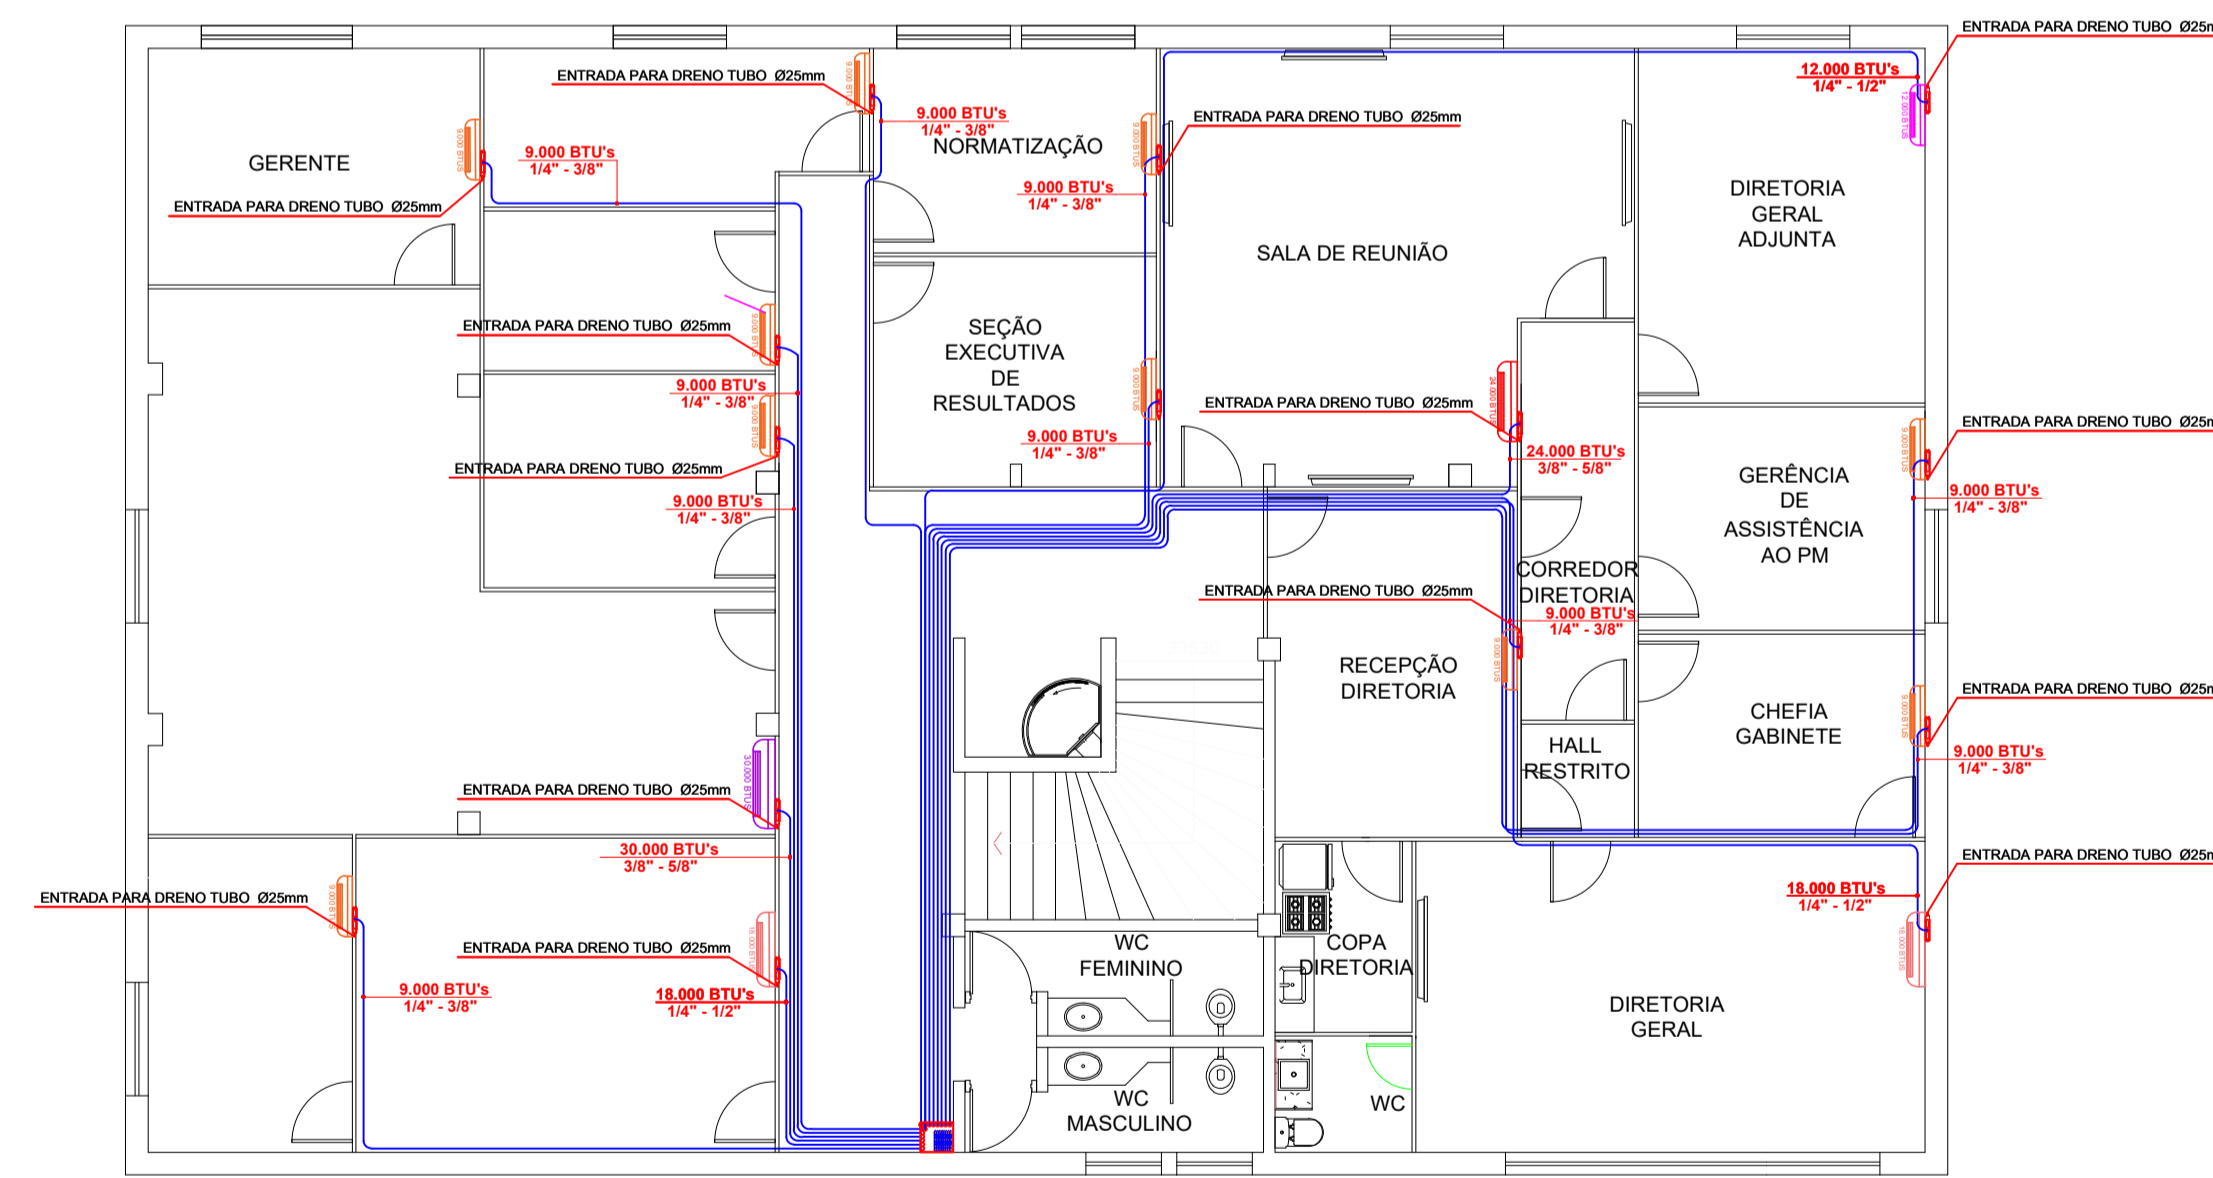

PLANTA 3º PAV.  
ESCALA 1:100





APROVAÇÃO:

Endereço: R. 201, 430 - ST. LESTE VILA NOVA, GOIÂNIA - GO

Responsável Técnico: RAFAEL DESINGRINI PAULA | CREA 1015675670D-GO


Proprietário: PRADOGO EM LIQUIDAÇÃO  
CNPJ: 24.812.554/0001-51

	LOGOMARCA:	DESCRIÇÃO DOS PAVTOS:	TÉRREO + 03 PAVIMENTOS
		CONTEÚDO:	PLANTA BAIXA TÉRREO PLANTA BAIXA 3º PAVIMENTO
		ÁREA DO TERRENO ORIGINAL:	FOLHA:
		ÁREA TOTAL DA CONSTRUÇÃO:	1/2
		ÍNDICE CONTROLE CAPTAÇÃO ÁGUA PLUVIAL:	
		ÍNDICE PAISAGÍSTICO:	DATA:
		Uma das alternativas do Art. 126-A LC 248/2013	DESENHO:
		15% da área do terreno	
		ARQUIVO:	

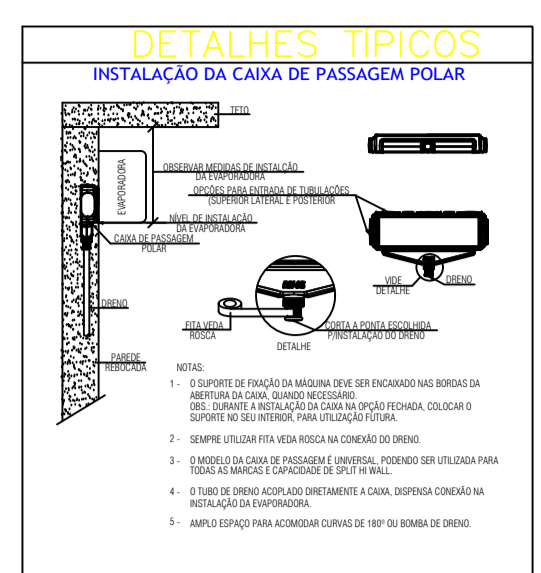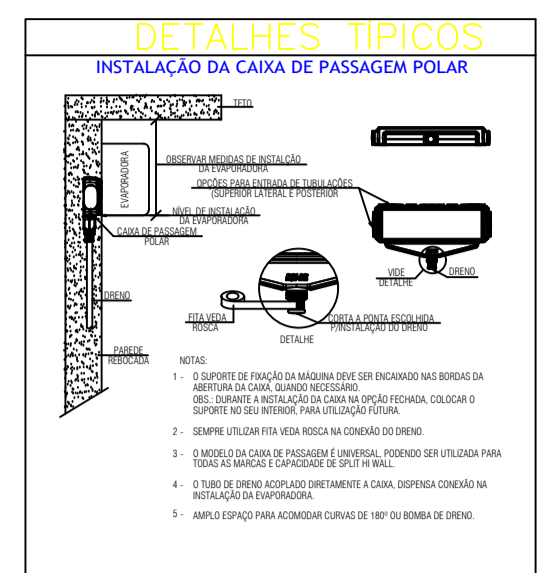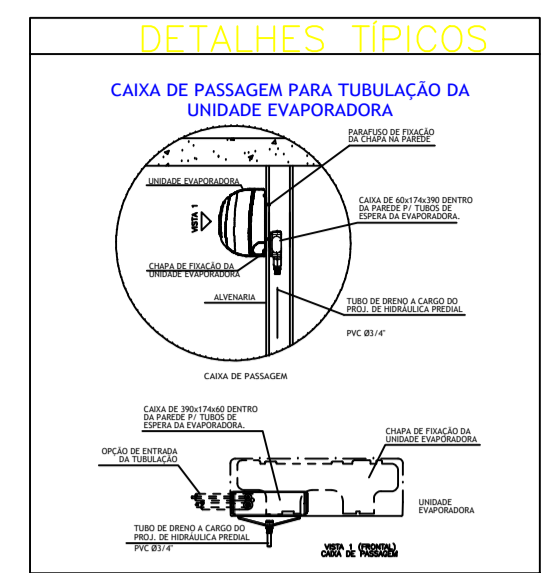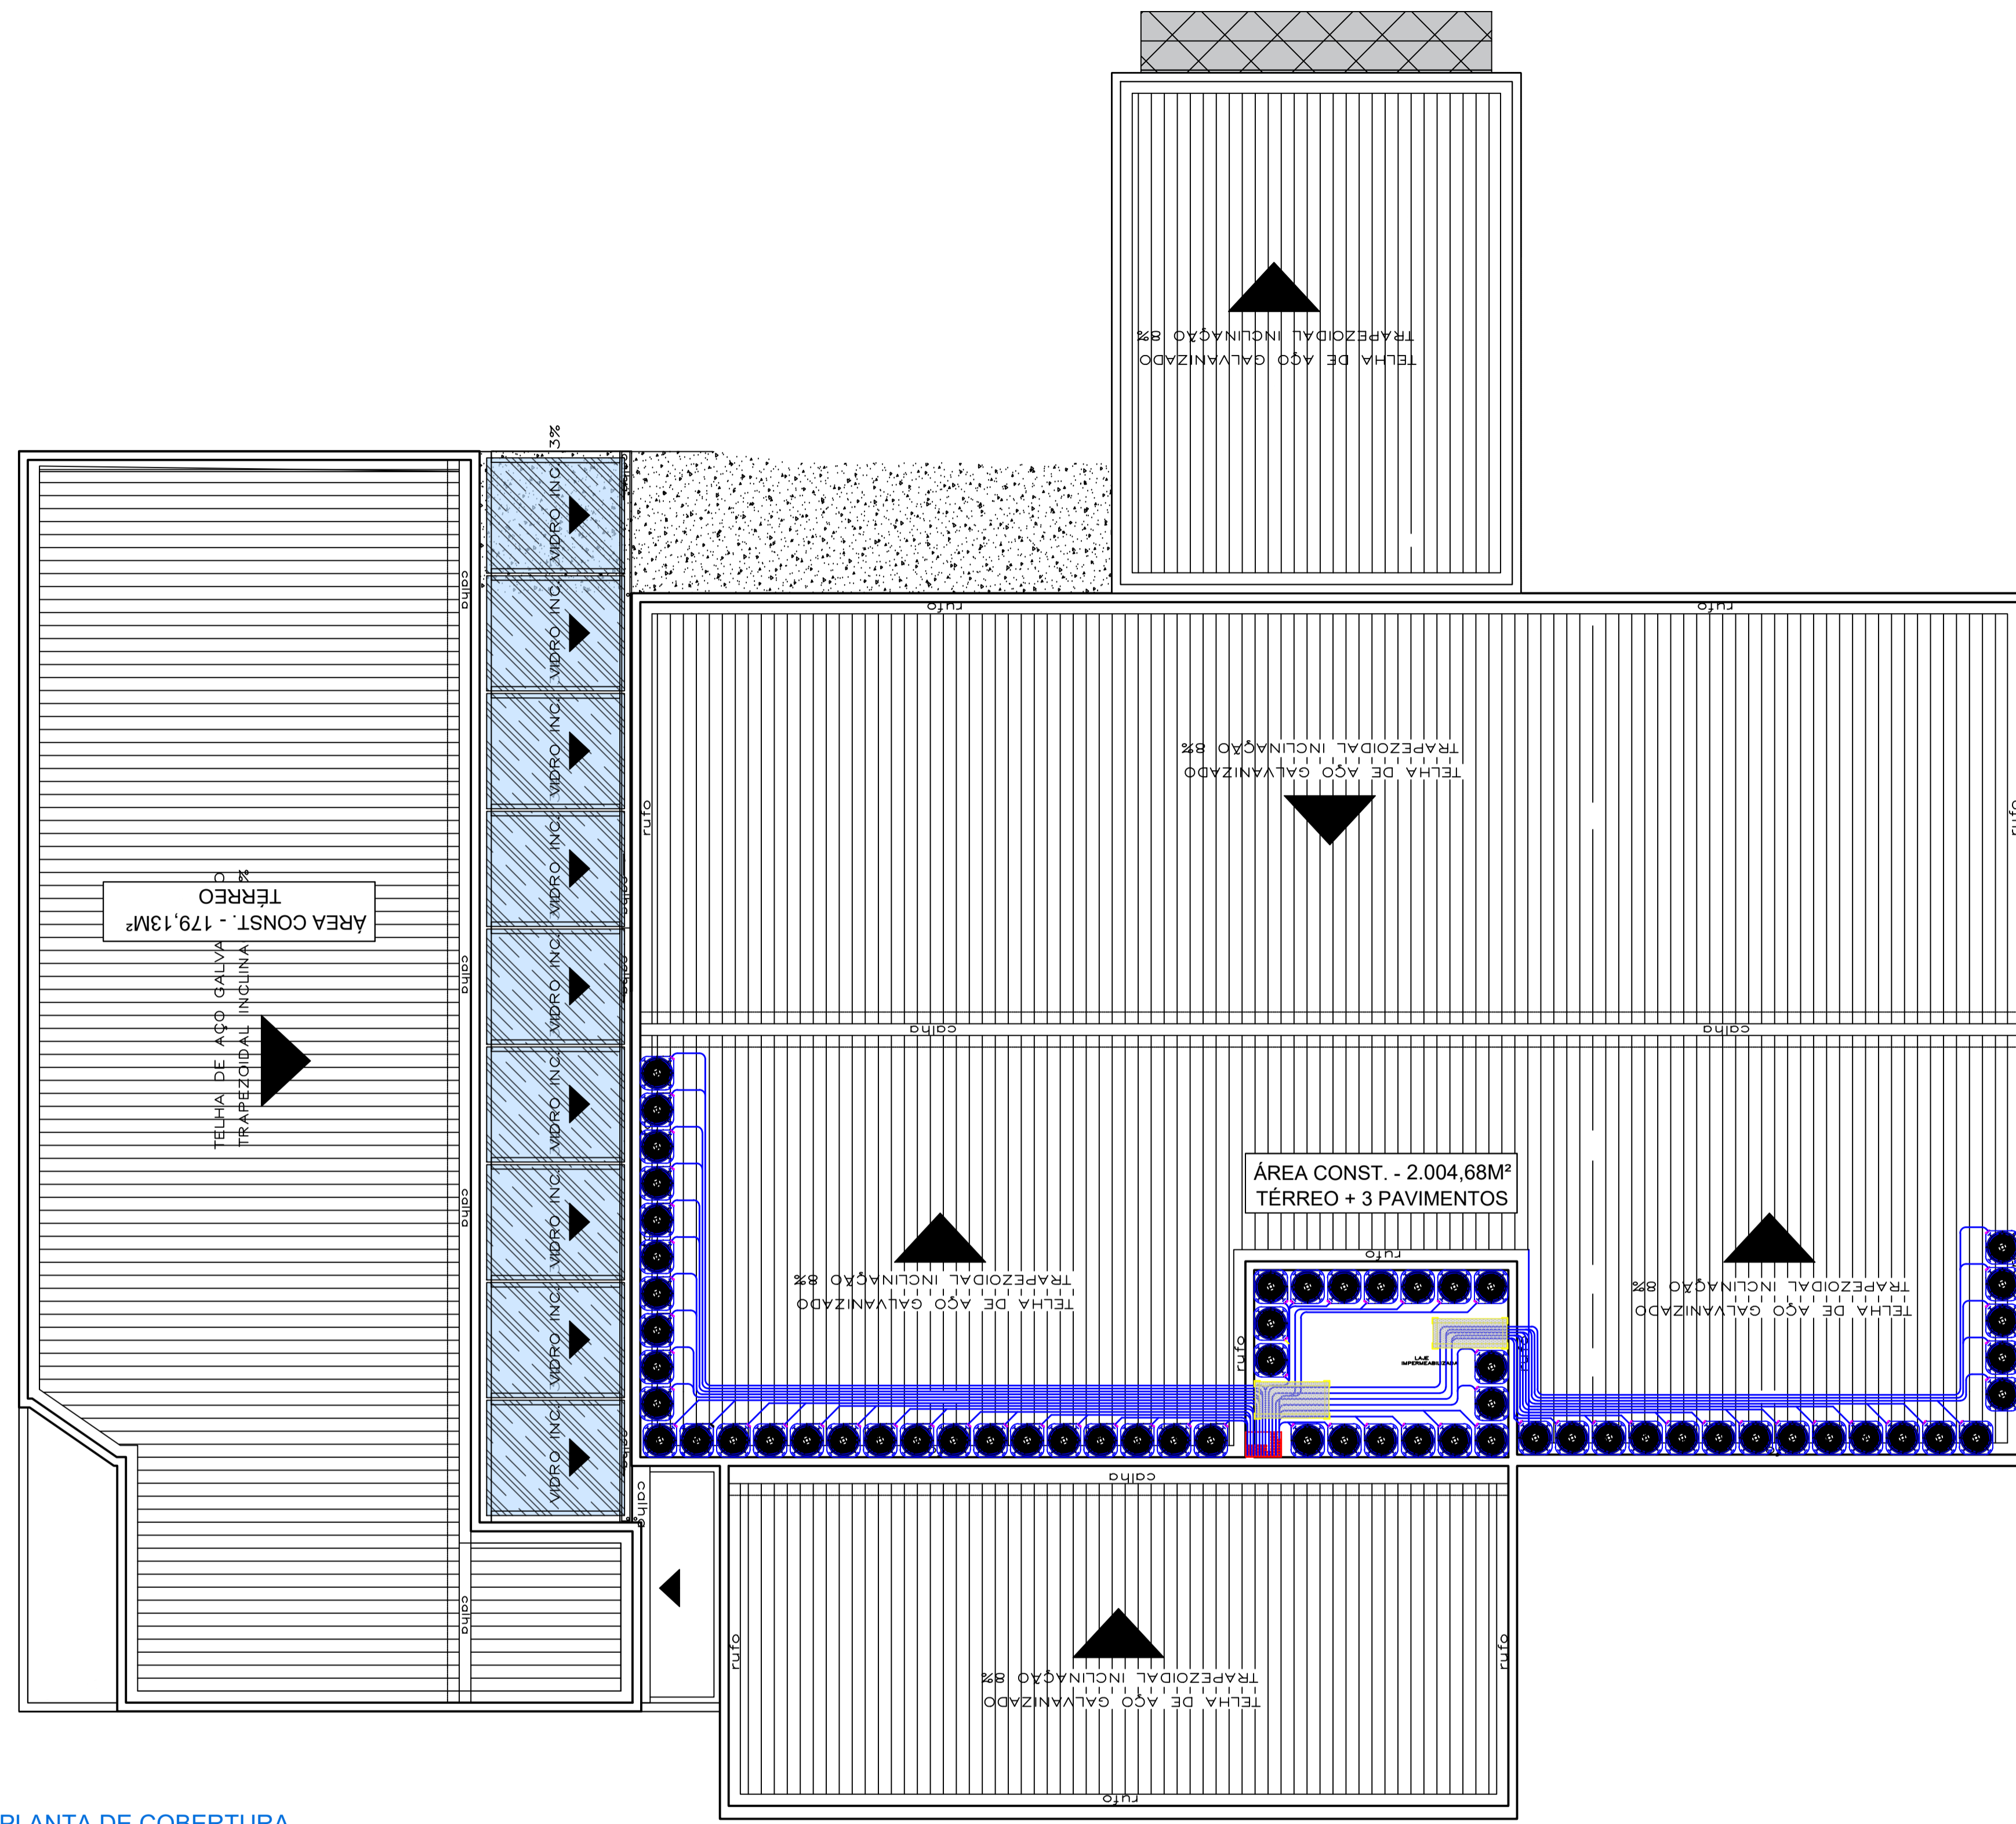

PLANTA DE COBERTURA  
ESCALA 1:75

PASSARELA METÁLICA

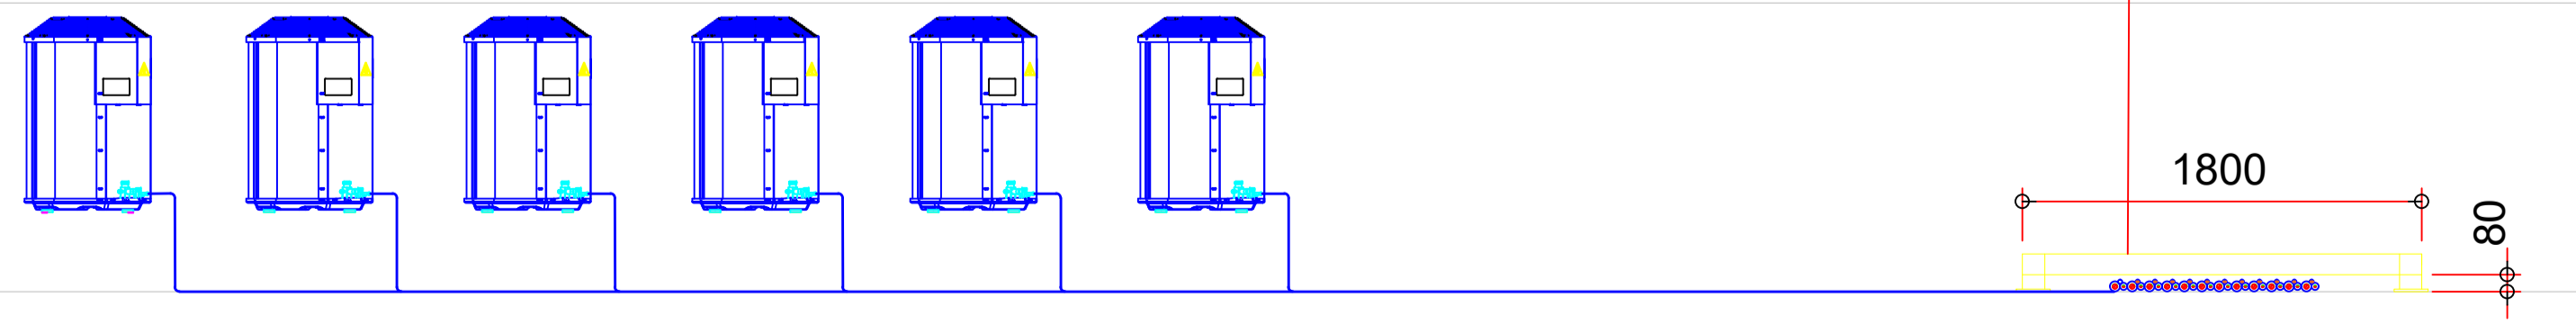

APROVAÇÃO:

## AR CONDICIONADO

Endereço: R. 201, 430 - ST. LESTE VILA NOVA, GOIÂNIA - GO

Responsável Técnico: RAFAEL DESINGRINI PAULA | CREA 1015675670D-GO

Proprietário: PRODAGO EM LIQUIDAÇÃO  
CNPJ: 24.812.554/0001-51

	LOGOMARCA:	DESCRIÇÃO DOS PAVIMENTOS: TÉRREO + 03 PAVIMENTOS	FOLHA: <b>2/2</b>
	CONTEÚDO: PLANTA BAIXA TÉRREO PLANTA BAIXA 3º PAVIMENTO	ÁREA DO TERRENO ORIGINAL: ÁREA TOTAL DA CONSTRUÇÃO: ÍNDICE CONTROLE CAPTAÇÃO ÁGUA PLUVIAL: - m² ÍNDICE PAISAGÍSTICO: Uma das alternativas do Art. 126-A, LC 248/2013 15% da área do terreno ARQUIVO:	DATA: DESENHO: