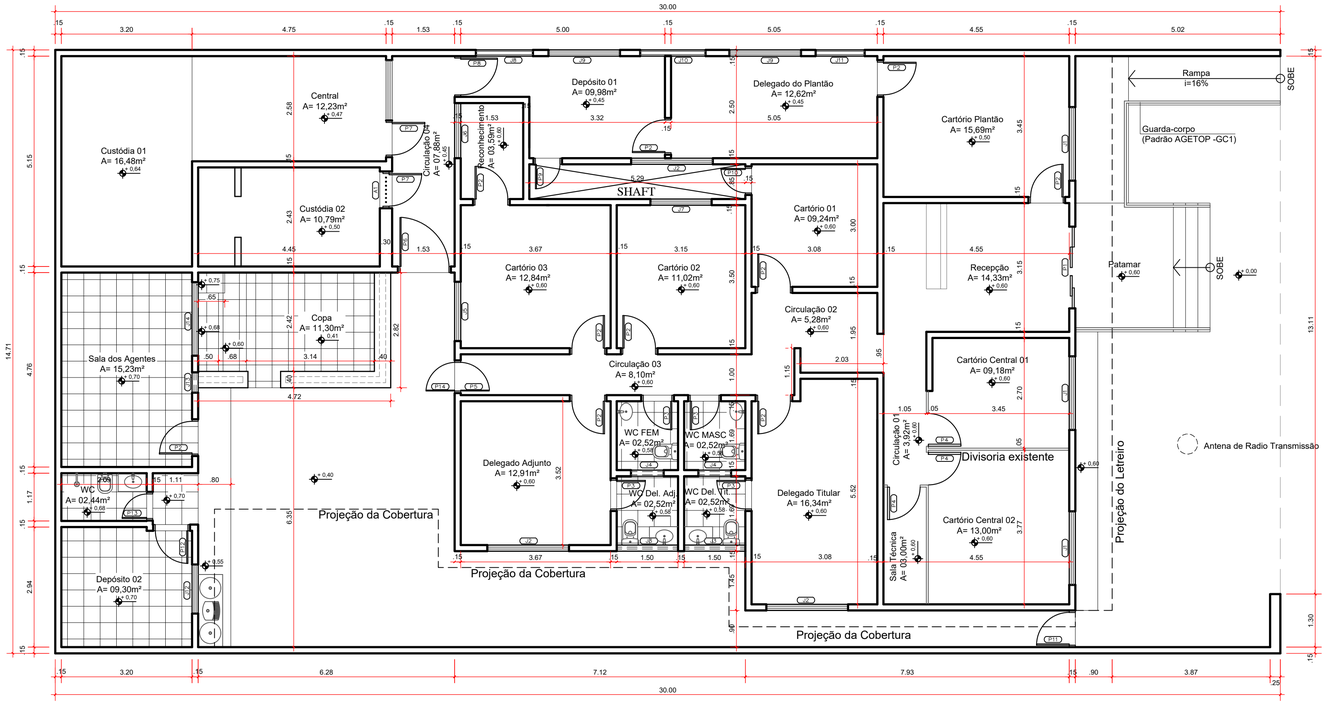

PLANTA BAIXA EXISTENTE
escala:1/75

AVENIDA 2ª RADIAL

PLANTA DE SITUAÇÃO
escala:1/750

FACHADA FRONTAL ATUAL
escala:1/75

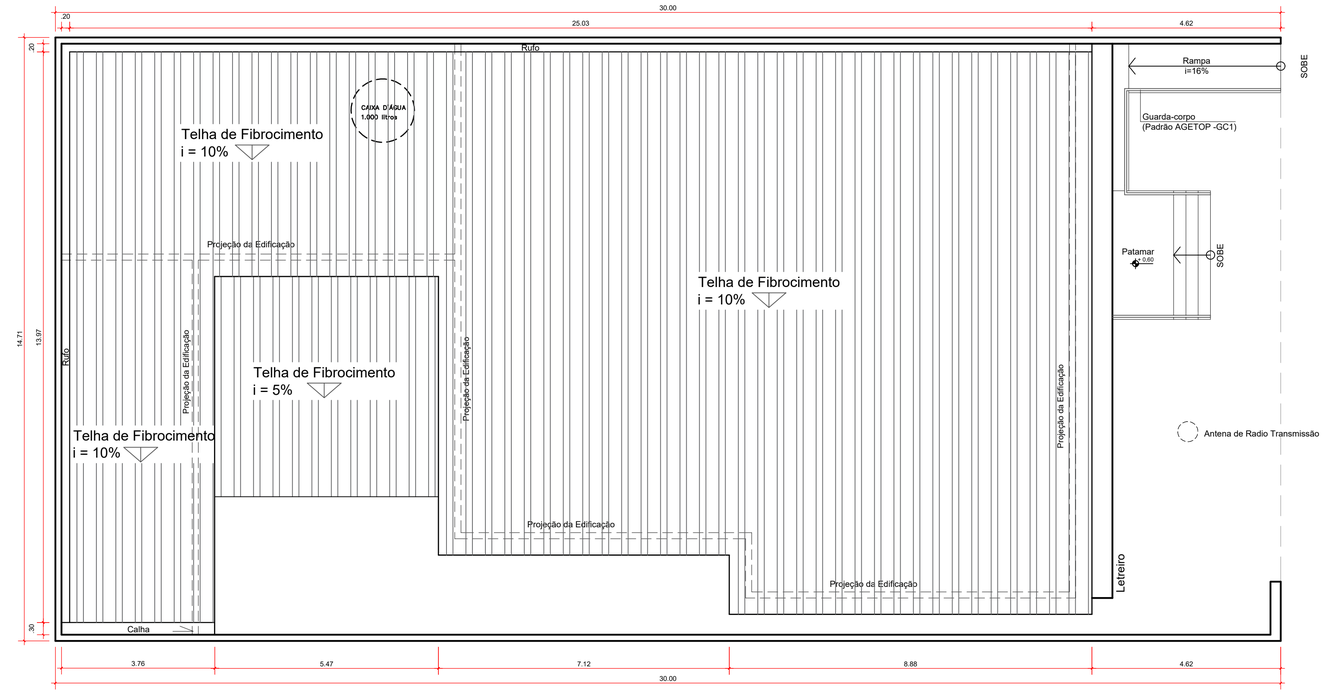

COBERTURA EXISTENTE
escala:1/75

AVENIDA 2ª RADIAL

QUADRO DE ABERTURAS EXISTENTE

JANELAS

JANELAS	LARGURA	ALTURA	PEITORIL	TIPO ABERTURA	QUANT.	OBSERVAÇÃO
J1	180	110	110	CORRER 4 FOLHAS	03	ESQUADRIA DE ALUMINIO C/ VIDRO
J2	200	130	110	CORRER E BASCULANTE 4 FOLHAS	03	ESQUADRIA DE ALUMINIO C/ VIDRO
J3	150	60	180	BASCULANTE 2 FOLHAS	02	ESQUADRIA DE ALUMINIO C/ VIDRO
J4	80	20	250	FIXO	02	4 BLOCOS DE TIJOLO DE VIDRO
J5	145	95	112	CORRER 4 FOLHAS	01	ESQUADRIA DE ALUMINIO C/ VIDRO
J6	135	100	120	FIXO 3 FOLHAS	01	ESQUADRIA DE ALUMINIO C/ VIDRO
J7	150	110	100	CORRER E BASCULANTE 4 FOLHAS	01	ESQUADRIA DE ALUMINIO C/ VIDRO
J8	140	40	150	FIXO	01	14 BLOCOS DE TIJOLO DE VIDRO
J9	175	35	155	FIXA	02	ESQUADRIA DE ALUMINIO C/ VIDRO
J10	160	40	150	FIXO	01	16 BLOCOS DE TIJOLO DE VIDRO
J11	120	40	150	FIXO	01	12 BLOCOS DE TIJOLO DE VIDRO
J12	120	100	110	CORRER 4 FOLHAS	01	ESQUADRIA DE ALUMINIO
J13	50	36	185	BASCULANTE 1 FOLHA	01	ESQUADRIA DE ALUMINIO C/ VIDRO
J14	180	80	135	CORRER E BASCULANTE 4 FOLHAS	01	ESQUADRIA DE ALUMINIO C/ VIDRO

A1	80	40	223	BARRA FIXA	01	AÇO CA 25 5/8"

PORTAS

PORTAS	LARGURA	ALTURA	TIPO ABERTURA	QUANT.	OBSERVAÇÃO
P1	200	220	CORRER	01	PORTA DE VIDRO 10MM - 4 FOLHAS
P2	80	210	ABRIR	10	PORTA DE MADEIRA COM REVESTIMENTO 1 FOLHA
P3	70	210	ABRIR	04	PORTA DE MADEIRA COM REVESTIMENTO 1 FOLHA
P4	80	210	ABRIR	03	PORTA DIVISÓRIA 1 FOLHA
P5	70	210	ABRIR	01	PORTA DE ALUMINIO 1 FOLHA
P6	120	210	ABRIR	01	PORTA DE ALUMINIO 1 FOLHA
P7	80	210	ABRIR	02	PORTA METÁLICA GRADEADA AÇO CA 25 5/8" 1 FOLHA
P8	90	210	ABRIR	01	PORTA DE MADEIRA COM REVESTIMENTO 1 FOLHA
P9	60	210	ABRIR	01	PORTA DE MADEIRA COM REVESTIMENTO 1 FOLHA
P10	60	210	ABRIR	01	PORTA DE ALUMINIO 1 FOLHA
P11	80	210	ABRIR	01	PORTA DE ALUMINIO 1 FOLHA
P12	80	210	ABRIR	01	PORTA DE MADEIRA LISA SEM REVESTIMENTO 1 FOLHA
P13	60	210	ABRIR	01	PORTA DE MADEIRA LISA SEM REVESTIMENTO 1 FOLHA
P14	70	210	ABRIR	01	PORTA METÁLICA GRADEADA AÇO CA 25 5/8" 1 FOLHA

APROVAÇÃO:

PROCESSO N.º.....
PREFEITURA DE GOIÂNIA
SECRETARIA MUNICIPAL DE DESENVOLVIMENTO URBANO SUSTENTÁVEL-SEPLANH
DIRETORIA DE ANÁLISE E APROVAÇÃO DE PROJETOS
APROVADO
EM ...../...../.....
.....

REFORMA

Endereço: LOTE 28, QUADRA 48, AVENIDA 2ª RADIAL, SETOR PEDRO LUDOVICO, GOIANIA, GOIAS, 74820-090

Delegacia Estadual de Atendimento às Vítimas de Crimes Raciais e de Intolerância

EDIFICAÇÃO INSTITUCIONAL
TÉRREO

Tomador 01 - Proprietário

ESTADO DE GOIÁS - CNPJ 01.409.580/0001-38
SECRETARIA DE ESTADO DA SEGURANÇA PÚBLICA DE GOIÁS - CNPJ 01.409.606/0001-48

Tomador 02

POLÍCIA CIVIL - GO - CNPJ 37.014.123/0001-91

Documento assinado digitalmente
govbr
MARILIA OLIVEIRA MUNIZ
Data: 04/08/2025 10:43:07-0300
Verifique em https://validar.iti.gov.br

Autor do Projeto

Arq. & Urb. Marília Oliveira Muniz / CAU - GO A253093-7
RRT 13639651

Responsável Técnico

LOGOMARCA:

DESCRIÇÃO DOS PAVIMENTOS.
TÉRREO

CONTEUDO:
SITUAÇÃO
PLANTA BAIXA EXISTENTE
COBERTURA EXISTENTE
QUADRO DE ABERTURAS EXISTENTE
FACHADA EXISTE

ÁREA DO TERRENO ORIGINAL: 441,30m²
ÁREA TOTAL DA CONSTRUÇÃO: 320,52m²
ÁREA PAVIMENTADA: 99,79m²
ÍNDICE PAISAGÍSTICO: 10,50m²
C.C.A.P.: 2,18m²
ARQUIVO: ARQ_8ºDP_GYN_R06

FOLHA: 1/4
DATA: OUTUBRO/ 2023
DESENHO: Est. Arq. Julia

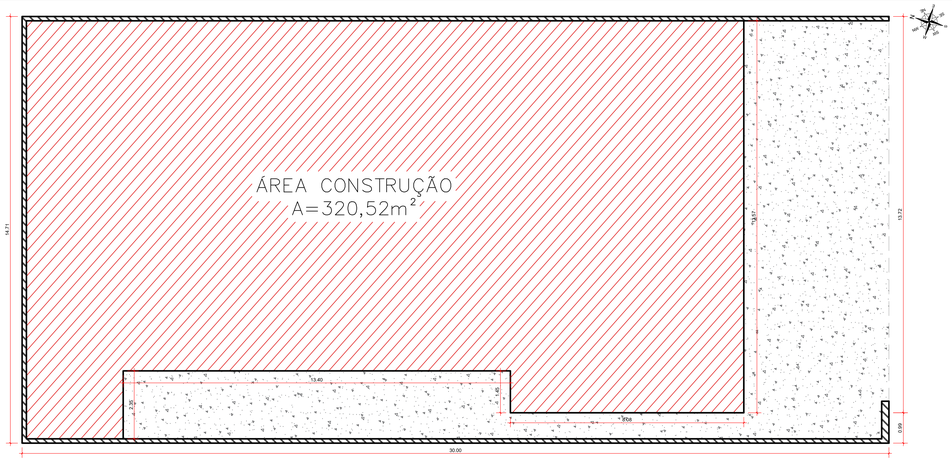

PLANTA DE POLILINHA
escala:1/75

PERMEABILIDADE CONFORME L.C. 349 / 2022		
ART. 300 - ÍNDICE DE CONTROLE DE CAPTAÇÃO DE ÁGUA PLUVIAL		
ÁREA DO TERRENO	441,30 m²	NOTAS
ÁREA PERMEÁVEL	10,50 m²	- Para cada 200m² de terreno impermeabilizado, 1m³ de caixa de recarga ou por caixa de retenção. - Superfície mínima de 1,00m² de caixa. - Profundidade máxima de 2,60m.
ÁREA IMPERMEÁVEL	430,80 m²	
MEMORIAL DE CÁLCULO - ICCAP		
430,80m² / 200m² = 2,15 m³		

O sistema de captação de água pluvial se constitui por dois processos:

1º - Toda água de chuva que cai no telhado escorre para as calhas e daí são conduzidas por tubos de PVC com diâmetros de 100mm, para caixas de passagens com fundos de brita "1", e delas, para o meio fio, conforme mostrado no layout.

2º - A água que cai diretamente sobre o terreno, escorre para as áreas permeáveis, que representam 16,54% da área total do terreno, e infiltram no solo.

MEMORIAL DE CÁLCULO DO POÇO DE INFILTRAÇÃO		
Pi= 3,14 Raio (R) = 0,55 m Altura (H) = 2,30 m	ÁREA DA SUPERFÍCIE	
	ÁREA LATERAL: Pi x D x H = 3,14 x 1,10 x 2,30 = 7,94 m²	
	ÁREA FUNDO: Pi x R² = 0,95 m²	Poço Ø = 110 cm
VOLUME TOTAL: Pi x R² x H = 3,14 X 0,55² X 2,30 = 3,14 X 0,30 X 2,30 = 0,95X 2,30	VOLUME TOTAL= 2,18 m³ (CAPACIDADE DE 01 POÇO)	
VOLUME NECESSÁRIO = 2,15 m³ VOLUME UTILIZADO = 2,18 m³ (1 Und. POÇO)		

PERMEABILIDADE CONFORME L.C. 349 / 2022				
ART. 128 - A. - ÍNDICE DE CONTROLE PAISAGÍSTICO				
ÁREA DO TERRENO 441,30m²	Área Exigida		Área do Projeto	
	%	m²	%	m²
C.V. SOLO NATURAL (grama)	15 %	66,19 m²	2,37%	10,50 m²

QUADRO DE ÁREAS			
PAVIMENTO	ÁREA TOTAL DO TERRENO - 441,30m²		
	ÁREA CONSTRUÍDA	PERMEABILIDADE	
		ÁREA PERMEÁVEL	10,50 m²
TÉRREO	320,52m²	ÁREA IMPERMEÁVEL	430,80 m²
TOTAL	320,52m²	CX DE CAPTAÇÃO	1 Und.
		C.C.A.P.	2,18 m³

ÁREAS / LEGENDA	
TERRENO INSTITUCIONAL	
320,52m²	Área Impermeável - Edificação
10,50m²	Área Permeável - Cobertura vegetal
98,79m²	Área Impermeável - Concreto desempenado
11,49m²	Área Impermeável - Muro e grade

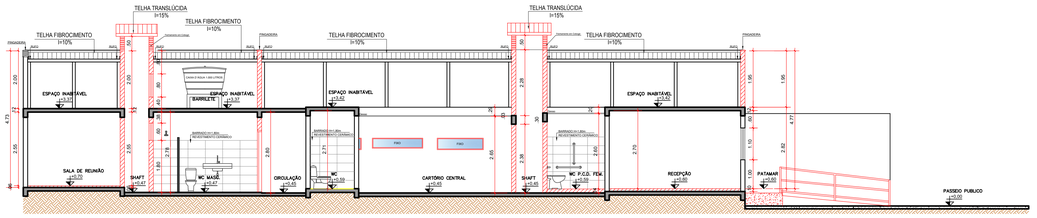

CORTE AA
escala:1/75

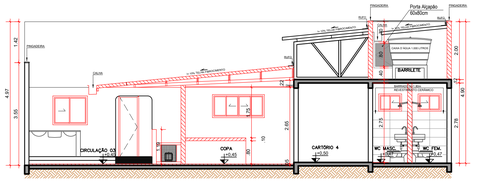

CORTE BB
escala:1/75

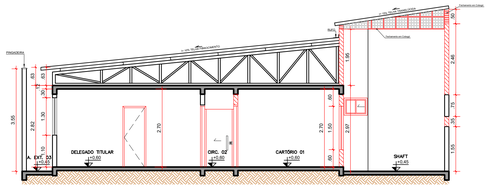

CORTE CC
escala:1/75

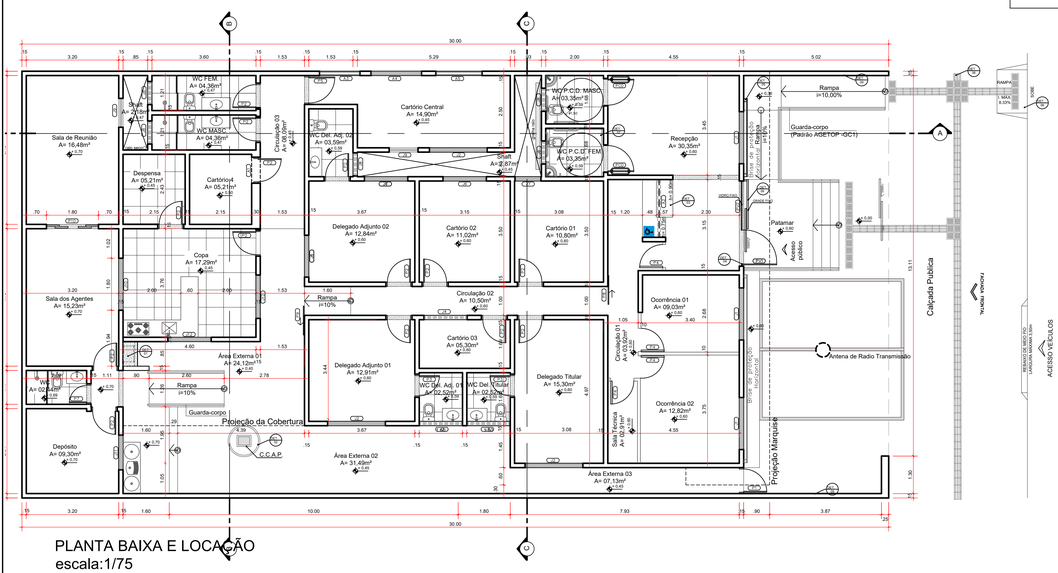

PLANTA BAIXA E LOCAÇÃO
escala:1/75

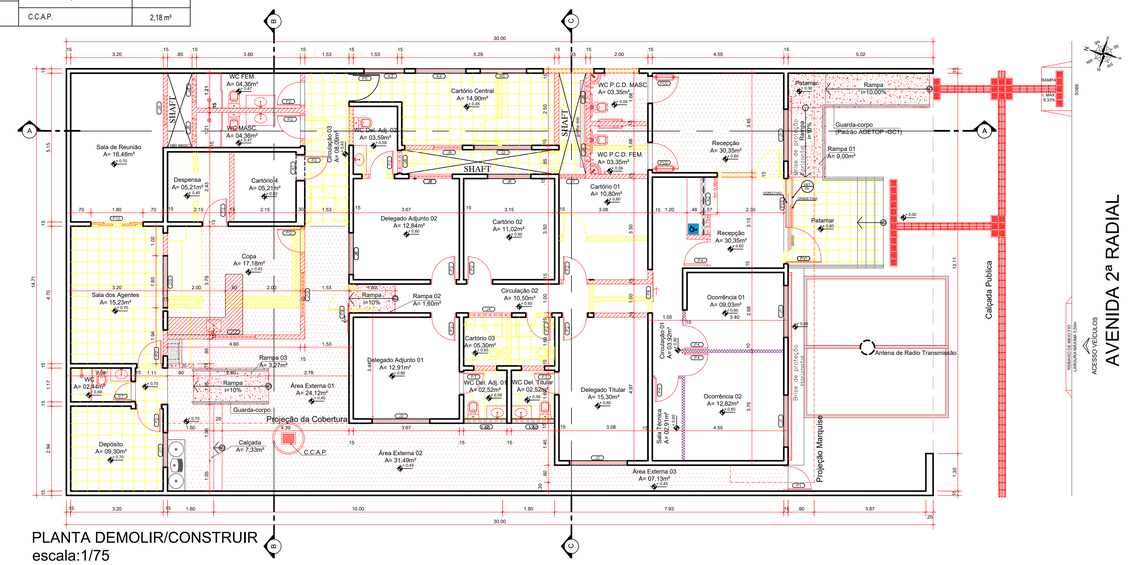

PLANTA DEMOLIR/CONSTRUIR
escala:1/75

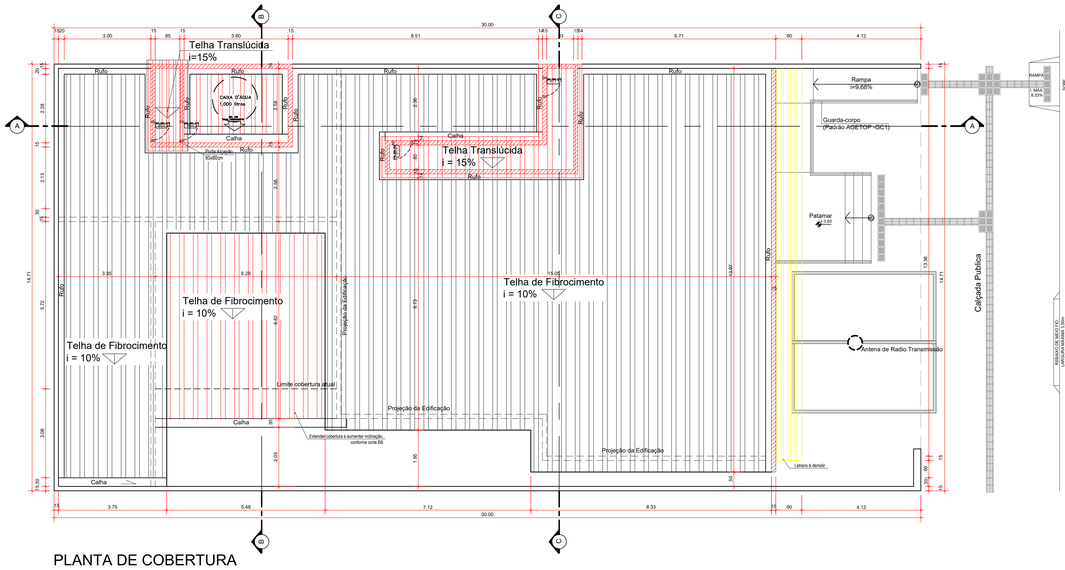

PLANTA DE COBERTURA
escala:1/75

QUADRO DE ABERTURAS REFORMA

JANELAS

JANELAS	LARGURA	ALTURA	PEITORIL	TIPO ABERTURA	QUANT.	OBSERVAÇÃO
J1	180	110	110	CORRER 4 FOLHAS	03	ESQUADRIA ALUMÍNIO C/ VIDRO TEMPERADO INCOLOR 08mm
J2	200	130	110	CORRER 4 FOLHAS	03	ESQUADRIA ALUMÍNIO C/ VIDRO TEMPERADO INCOLOR 08mm
J3	150	60	180	CORRER 2 FOLHAS	02	ESQUADRIA ALUMÍNIO C/ VIDRO TEMPERADO INCOLOR 08mm
J4	150	100	110	CORRER 2 FOLHAS	01	ESQUADRIA ALUMÍNIO C/ VIDRO TEMPERADO INCOLOR 08mm
J5	145	95	112	CORRER 2 FOLHAS	01	ESQUADRIA ALUMÍNIO C/ VIDRO TEMPERADO INCOLOR 08mm
J6	150	110	100	CORRER 2 FOLHAS	02	ESQUADRIA ALUMÍNIO C/ VIDRO TEMPERADO INCOLOR 08mm
J7	90	150	60	CORRER 2 FOLHAS	01	ESQUADRIA ALUMÍNIO C/ VIDRO TEMPERADO INCOLOR 08mm
J8	80	60	180	CORRER 2 FOLHAS	05	ESQUADRIA ALUMÍNIO C/ VIDRO TEMPERADO INCOLOR 08mm
J9	100	190	20	BASCULANTE 2 FOLHAS	02	ESQUADRIA ALUMÍNIO C/ VIDRO TEMPERADO INCOLOR 08mm
J10	150	80	135	CORRER 4 FOLHAS	01	ESQUADRIA ALUMÍNIO C/ VIDRO TEMPERADO INCOLOR 08mm
J11	120	100	110	CORRER 2 FOLHAS	01	ESQUADRIA ALUMÍNIO C/ VIDRO TEMPERADO INCOLOR 08mm
J12	150	100	110	CORRER 2 FOLHAS	02	ESQUADRIA ALUMÍNIO C/ VIDRO TEMPERADO INCOLOR 08mm
A1	80	40	223	FIXO	01	ESQUADRIA ALUMÍNIO C/ VIDRO TEMPERADO INCOLOR 08mm
A2	215	115	105	FIXO	01	ESQUADRIA ALUMÍNIO C/ VIDRO TEMPERADO INCOLOR 08mm
A3	140	40	150	FIXO	01	ESQUADRIA ALUMÍNIO C/ VIDRO TEMPERADO INCOLOR 08mm
A4	175	35	155	FIXO	01	ESQUADRIA ALUMÍNIO C/ VIDRO TEMPERADO INCOLOR 08mm
A5	160	40	150	FIXO	01	ESQUADRIA ALUMÍNIO C/ VIDRO TEMPERADO INCOLOR 08mm

PORTAS

PORTAS	LARGURA	ALTURA	TIPO ABERTURA	QUANT.	OBSERVAÇÃO
P1	80	210	ABNR	01	PORTA METÁLICA 1 FOLHA
P2	80	210	ABNR	14	PORTA DE MADEIRA COM REVESTIMENTO 1 FOLHA
P3	70	210	ABNR	02	PORTA DE MADEIRA COM REVESTIMENTO 1 FOLHA
P4	80	210	ABNR	04	PORTA DE MADEIRA COM REVESTIMENTO 1 FOLHA
P5	90	210	ABNR	01	PORTA DE MADEIRA COM REVESTIMENTO 1 FOLHA
P7	60	210	ABNR	01	PORTA DE MADEIRA COM REVESTIMENTO 1 FOLHA
P8	100	210	CORRER	01	PORTA DE VIDRO 10MM - 1 FOLHA
P9	100	210	CORRER	01	PORTA METÁLICA ESCADA DEDEADA AÇO CA 25 5/8" 1 FOLHA
P10	180	210	CORRER	01	PORTA DE VIDRO 10MM - 4 FOLHAS
P11	60	80	ABNR	04	PORTA ALÇAPÃO ALUMÍNIO COR PRETA - 1 FOLHA
PCD	90	210	ABNR	02	PORTA DE MADEIRA LISA COM REVESTIMENTO 1 FOLHA
PV1	120	220	ABNR	01	VIDRO 10MM FOLHA 10MM FUMÊ
PV2	160	220	FIXO	01	VIDRO FIXO 08M FOLHA 10MM FUMÊ

LEGENDA - ALVENARIAS

	EXISTENTE - PERMANECER
	ALVENARIA A CONSTUIR
	GESSO ACARTONADO A COSNTRUIR
	DEMOLIR

LEGENDA - PISOS

	RAMPA A CONSTRUIR
	SUBIR NÍVEL
	ABAIXAR NÍVEL
	PISO A DEMOLIR

DETALHE 01 - ABRIGO GLP

As edificações residenciais multifamiliares em ocupações mistas poderão utilizar botijão de 32L (13kg) desde que atendam o item anterior.

5.4.1.3. O uso de botijão de 32L (13kg) será permitido excepcionalmente nas condições abaixo:

b)Copas, cozinhas, lanchonetes e assemelhados destinados exclusivamente para cocção de alimentos, limitado no máximo a um botijão por edificação;

DETALHE 02 - POÇO INFILTRAÇÃO

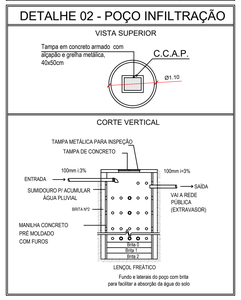

DETALHE 03 - BALCÃO RECEPÇÃO

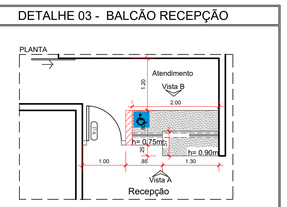

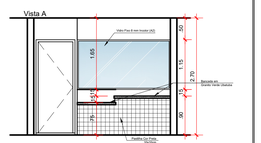

QUADRO MATERIAIS DE ACABAMENTO

LOCAL	AMBIENTE	MATERIAL
PISO	Recepção Circulação 01 Ocorrência 01 Ocorrência 02 Circulação 02 Cartório 01 Cartório 02 Cartório 03 Delegado Titular Delegado Adjunto Delegado Cartório Central Circulação 03	Granito polido 6mm, grana fina. Cor cinza claro fundido com contra-piso
	WC P.C.D. Masc. WC P.C.D. Fem. WC Del. Titular WC Del. Adj. 01 WC Del. Adj. 02 WC FEM. WC MASC. WC Copa Despensa Cartório 4	Cerâmica 60x60cm cor cinza claro - Com alto coeficiente de atrito, alta resistência a umidade e abrasão.
	Sala dos Agentes Sala de Reunião Depósito	Porcelanato Acetinado Retificado 60x60cm cor cinza à definir rejunte cor cinza
	Calçadas Rampas Área Externa 01 Área Externa 02 Área Externa 03	Concreto Rodízio Desempenado
SOLEIRAS	Conforme planta	Granito Verde Ubatuba
PAREDE	Recepção Circulação 01 Sala Técnica Ocorrência 01 Ocorrência 02 Circulação 02 Cartório 01 Cartório 02 Cartório 03 Delegado Titular Delegado Adjunto Delegado Cartório Central Circulação 03 Cartório 4	Pintura semi-brilho, Cor: branco gelo Rodapé em granilite 10 cm
	WC P.C.D. Masc. WC P.C.D. Fem. WC Del. Titular WC Del. Adj. 01 WC Del. Adj. 02 WC FEM. WC MASC. WC Copa Despensa	Cerâmica 30cm x 60cm, cor branca, do piso à 1,60m Obs. A cerâmica será assentada na posição horizontal. Pintura semi-brilho do 1,60m ao teto.
	Sala dos Agentes Sala de Reunião Depósito	Pintura semi-brilho, Cor: branco gelo Rodapé em porcelanato 10 cm
	Paredes externas	Textura Hidro-repelente, cor branco gelo
TETO	Recepção Circulação 01 Sala Técnica Ocorrência 01 Ocorrência 02 Circulação 02 Cartório 01 Cartório 02 Cartório 03 Delegado Titular Delegado Adjunto Delegado Cartório Central Circulação 03 Sala dos Agentes Sala de Reunião Depósito WC P.C.D. Masc. WC P.C.D. Fem. WC Del. Titular WC Del. Adj. 01 WC Del. Adj. 02 WC FEM. WC MASC. WC Copa Despensa	Pintura PVA sobre laje, cor branco neve.
METAL	Portas Metálicas Janelas Brises	Tinta: Esmalte Sintético, Cor Preto brilhante
MADEIRA	Portas	Base: Selador, Cor natural

APROVAÇÃO:

PROCESSO N.º.....

PREFEITURA DE GOIÂNIA
SECRETARIA MUNICIPAL DE DESENVOLVIMENTO URBANO SUSTENTÁVEL-SEPLANH
DIRETORIA DE ANÁLISE E APROVAÇÃO DE PROJETOS

APROVADO

EM ...../...../.....

REFORMA

Endereço: LOTE 28, QUADRA 48, AVENIDA 2ª RADIAL, SETOR PEDRO LUDOVICO, GOIANIA, GOIAS, 74820-090

Delegacia Estadual de Atendimento às Vítimas de Crimes Raciais e de Intolerância

EDIFICAÇÃO INSTITUCIONAL
TERREO

Tomador 01 - Proprietário

ESTADO DE GOIÁS - CNPJ 01.409.580/0001-38
SECRETARIA DE ESTADO DA SEGURANÇA PÚBLICA DE GOIÁS - CNPJ 01.409.606/0001-48

Tomador 02

POLÍCIA CIVIL - GO - CNPJ 37.014.123/0001-91

Documento assinado digitalmente
MARILIA OLIVEIRA MUNIZ
Data: 04/06/2025 22:43:57 -0300
Verifique em https://validar.iti.gov.br

Autor do Projeto

Arq. & Urb. Marilia Oliveira Muniz / CAU - GO A253093-7
RRT 13639651

Responsável Técnico

LOGOMARCA:

DESCRIÇÃO DOS PAVIMENTOS:

TÉRREO

CONTEÚDO:	ÁREA DO TERRENO ORIGINAL:	FOLHA:
POLILINHA PLANTA BAIXA E LOCAÇÃO PLANTA DEMOLIR/CONSTRUIR PLANTA DE COBERTURA QUADRO DE ÁREAS QUADRO INDICE C.C.A.P. QUADRO INDICE DE CONT. PAISAGÍSTICO QUADRO MATERIAIS DE ACABAMENTO QUADRO DE ABERTURAS CORTE AA CORTE BB CORTE CC DETALHE 01 DETALHE 02 DETALHE 03	441,30m² ÁREA TOTAL DA CONSTRUÇÃO: 320,52m² ÁREA PAVIMENTADA: 98,79m² ÍNDICE PAISAGÍSTICO: 10,50m² C.C.A.P.: 2,18m³ ARQUIVO: ARQ_IPDP_SYN_R06	2/4 DATA: OUTUBRO/ 2023 DESENHO: Est. Arq. Julia

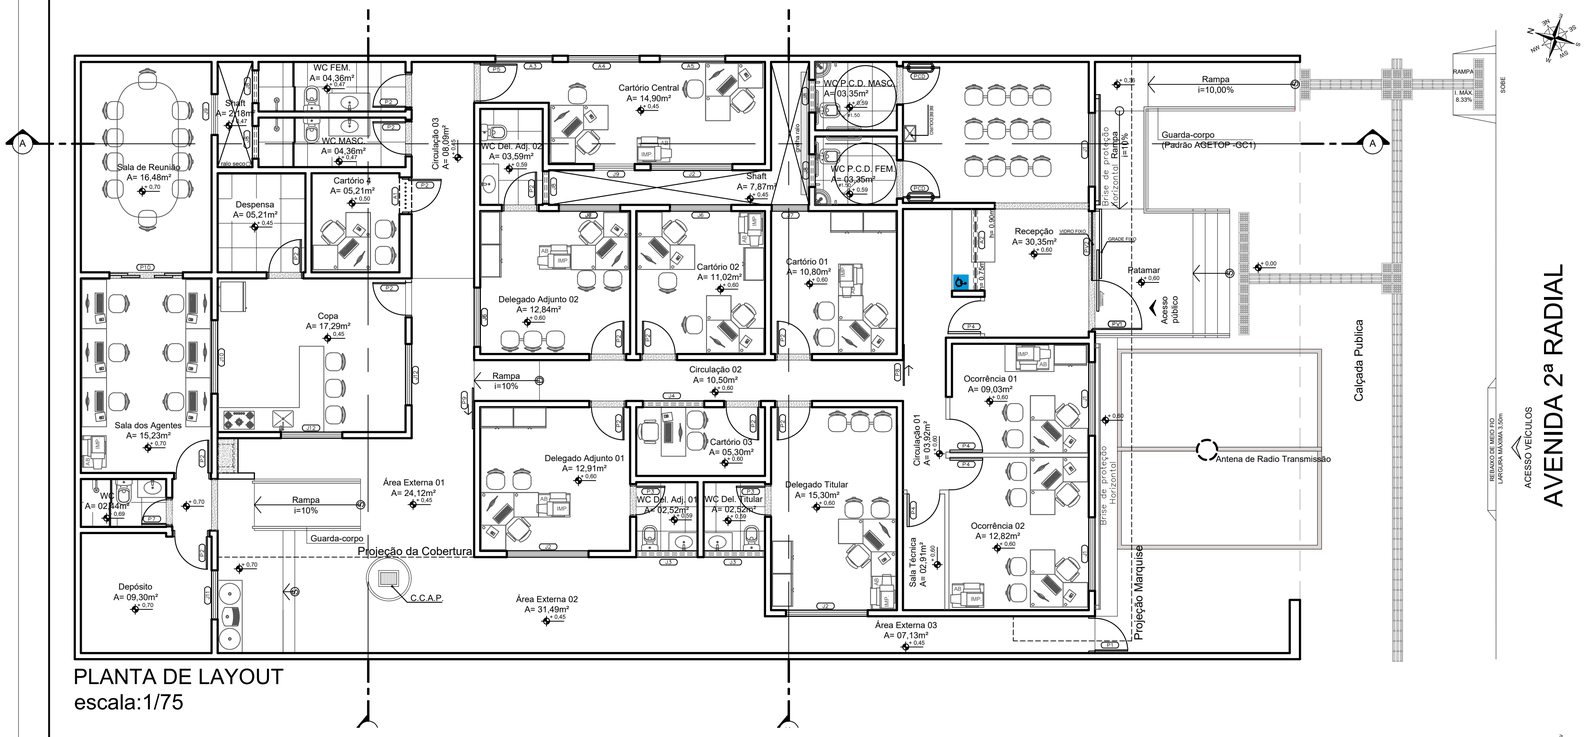

PLANTA DE LAYOUT
escala:1/75

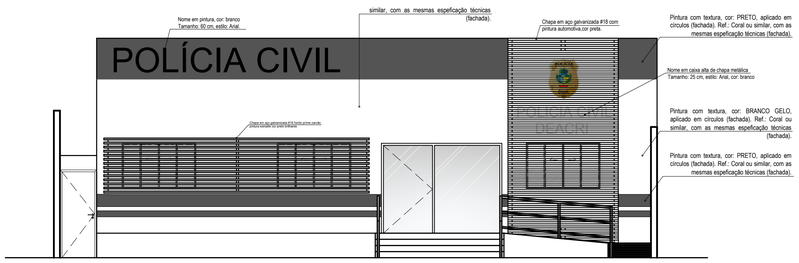

FACHADA FRONTAL
escala:1/75

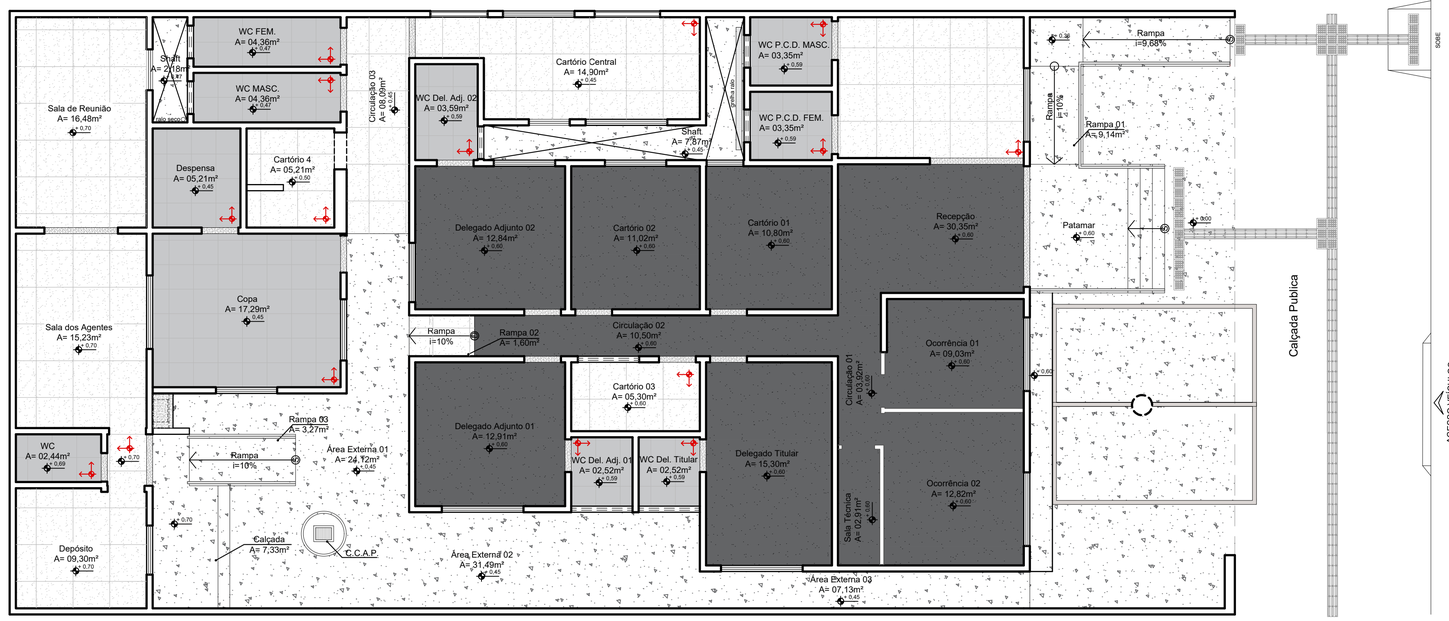

PLANTA DE PAGINAÇÃO
escala:1/75

LEGENDA - PAGINAÇÃO		
	Área 49,03m²	Cerâmica 60x60cm cor cinza claro - Com alto coeficiente de atrito, alta resistência à umidade e abrasão.
	Área 93,18m²	Graniliti polido 8mm, grana fina. Cor cinza claro fundida com contra-piso
	Área 134,34m²	Concreto Rústico desempenado
	Área 145,90m²	Graniliti à ser MANTIDO e POLIDO
	Área 3,27m²	Soleira - Granito Verde Ubatuba
	Área 10,50m²	Área permeável

QUADRO DE ABERTURAS REFORMA

JANELAS

JANELAS	LARGURA	ALTURA	PEITORIL	TIPO ABERTURA	QUANT.	OBSERVAÇÃO
J1	180	110	110	CORRER 4 FOLHAS	03	ESQUADRIA ALUMINIO C/ VIDRO TEMPERADO INCOLOR 08mm
J2	200	130	110	CORRER 4 FOLHAS	03	ESQUADRIA ALUMINIO C/ VIDRO TEMPERADO INCOLOR 08mm
J3	150	60	180	CORRER 2 FOLHAS	02	ESQUADRIA ALUMINIO C/ VIDRO TEMPERADO INCOLOR 08mm
J4	150	100	110	CORRER 2 FOLHAS	01	ESQUADRIA ALUMINIO C/ VIDRO TEMPERADO INCOLOR 08mm
J5	145	95	112	CORRER 2 FOLHAS	01	ESQUADRIA ALUMINIO C/ VIDRO TEMPERADO INCOLOR 08mm
J6	150	110	100	CORRER 2 FOLHAS	02	ESQUADRIA ALUMINIO C/ VIDRO TEMPERADO INCOLOR 08mm
J7	90	150	60	CORRER 2 FOLHAS	01	ESQUADRIA ALUMINIO C/ VIDRO TEMPERADO INCOLOR 08mm
J8	80	60	180	CORRER 2 FOLHAS	05	ESQUADRIA ALUMINIO C/ VIDRO TEMPERADO INCOLOR 08mm
J9	100	190	20	ABRIR 2 FOLHAS	02	ESQUADRIA ALUMINIO C/ VIDRO TEMPERADO INCOLOR 08mm
J10	150	80	135	CORRER 4 FOLHAS	01	ESQUADRIA ALUMINIO C/ VIDRO TEMPERADO INCOLOR 08mm
J11	120	100	110	CORRER 2 FOLHAS	01	ESQUADRIA ALUMINIO C/ VIDRO TEMPERADO INCOLOR 08mm
J12	150	100	110	CORRER 2 FOLHAS	02	ESQUADRIA ALUMINIO C/ VIDRO TEMPERADO INCOLOR 08mm

A1	80	40	223	FIXO	01	ESQUADRIA ALUMINIO C/ VIDRO TEMPERADO INCOLOR 08mm
A2	215	115	105	FIXO	01	ESQUADRIA ALUMINIO C/ VIDRO TEMPERADO INCOLOR 08mm
A3	140	40	150	FIXO	01	ESQUADRIA ALUMINIO C/ VIDRO TEMPERADO INCOLOR 08mm
A4	175	35	155	FIXO	01	ESQUADRIA ALUMINIO C/ VIDRO TEMPERADO INCOLOR 08mm
A5	160	40	150	FIXO	01	ESQUADRIA ALUMINIO C/ VIDRO TEMPERADO INCOLOR 08mm

PORTAS

PORTAS	LARGURA	ALTURA	TIPO ABERTURA	QUANT.	OBSERVAÇÃO
P1	80	210	ABRIR	01	PORTA METÁLICA 1 FOLHA
P2	80	210	ABRIR	14	PORTA DE MADEIRA COM REVESTIMENTO 1 FOLHA
P3	70	210	ABRIR	02	PORTA DE MADEIRA COM REVESTIMENTO 1 FOLHA
P4	80	210	ABRIR	04	PORTA DIVISÓRIA 1 FOLHA
P5	90	210	ABRIR	01	PORTA DE MADEIRA COM REVESTIMENTO 1 FOLHA
P7	60	210	ABRIR	01	PORTA DE MADEIRA COM REVESTIMENTO 1 FOLHA
P8	100	210	CORRER	01	PORTA DE VIDRO 10MM - 1 FOLHA
P9	100	210	CORRER	01	PORTA METÁLICA GRADEADA AÇO CA 25 5/8" 1 FOLHA
P10	180	210	CORRER	01	PORTA DE VIDRO 10MM - 4 FOLHAS
P11	60	80	ABRIR	04	PORTA ALÇAPÃO ALUMÍNIO COR PRETA - 1 FOLHA

PCD	90	210	ABRIR	02	PORTA DE MADEIRA LISA COM ADAPTAÇÃO P/ PCD 1 FOLHA

PV1	120	220	ABRIR	01	VIDRO LIMA FOLHA 10MM FUMÊ
PV2	160	220	FIXO	01	VIDRO FIXO LIMA FOLHA 10MM FUMÊ

APROVAÇÃO:

PROCESSO N.º.....
PREFEITURA DE GOIÂNIA
SECRETARIA MUNICIPAL DE DESENVOLVIMENTO URBANO SUSTENTÁVEL-SEPLANH
DIRETORIA DE ANÁLISE E APROVAÇÃO DE PROJETOS
APROVADO
EM ...../...../.....

REFORMA

Endereço: LOTE 28, QUADRA 48, AVENIDA 2ª RADIAL, SETOR PEDRO LUDOVICO, GOIANIA, GOIAS, 74820-090

Delegacia Estadual de Atendimento às Vítimas de Crimes Raciais e de Intolerância

EDIFICAÇÃO INSTITUCIONAL
TÉRREO

Tomador 01 - Proprietário

ESTADO DE GOIÁS - CNPJ 01.409.580/0001-38
SECRETARIA DE ESTADO DA SEGURANÇA PÚBLICA DE GOIÁS - CNPJ 01.409.606/0001-48

Tomador 02

POLÍCIA CIVIL - GO - CNPJ 37.014.123/0001-91

Documento assinado digitalmente
gov.br MARILIA OLIVEIRA MUNIZ
Data: 04/08/2025 10:43:07-0300
Verifique em https://validar.iti.gov.br

Autor do Projeto

Arq. & Urb. Marília Oliveira Muniz / CAU - GO A253093-7
RRT 13639651

Responsável Técnico

LOGOMARCA:

DESCRIÇÃO DOS PAVIMENTOS.
TÉRREO

CONTEÚDO:
PLANTA DE LAYOUT
PLANTA DE PAGINAÇÃO
FACHADA FRONTAL
QUADRO DE ABERTURAS
IMAGEM 01

ÁREA DO TERRENO ORIGINAL: 441,30m²
ÁREA TOTAL DA CONSTRUÇÃO: 320,52m²
ÁREA PAVIMENTADA: 99,79m²
ÍNDICE PAISAGÍSTICO: 10,50m²
C.C.A.P.: 2,18m²
ARQUIVO: ARQ_IFDP_GYN_R06

FOLHA: 3/4
DATA: OUTUBRO/ 2023
DESENHO: Est. Arq. Julia

DETALHE 04 - PORTAS/ PORTÕES

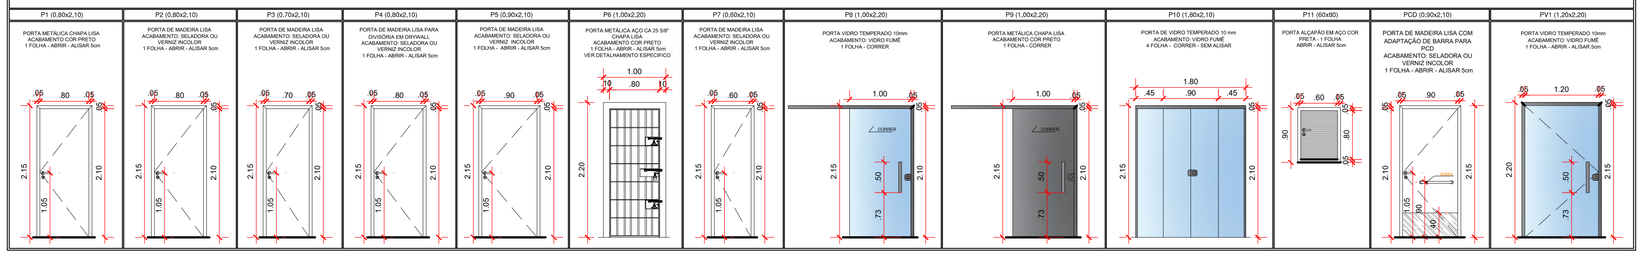

DETALHE 05 - BRISE HORIZONTAL

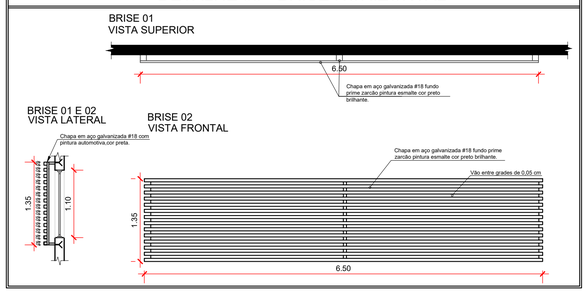

DETALHE 06 - PISO TÁTIL

Sinalização tátil de Alerta

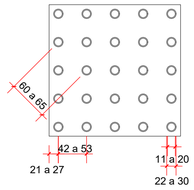

	Mínimo mm	Máximo mm
Diâmetro de base do relevo	22	30
Distância horizontal entre centro de relevo	42	53
Distância diagonal entre centro de relevo	60	75
Altura do relevo	03	05

Sinalização tátil Direcional

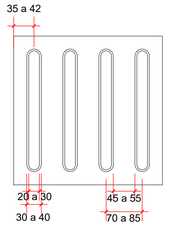

	Mínimo mm	Máximo mm
Largura de base o relevo	30	40
Largura do topo	20	30
altura do relevo *	4	5
Distância horizontal entre centros de relevo	70	85
Distância horizontal entre bases de relevo	45	55

*quando em placas sobrepostas a altura do relevo deve ser 3

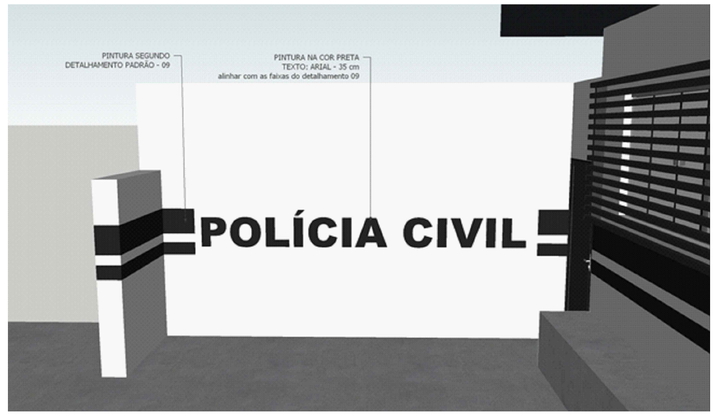

IMAGEM 01
sem escala

DETALHE 07 - W.C. P.C.D. MASC. / FEM. A = 3,36 m²

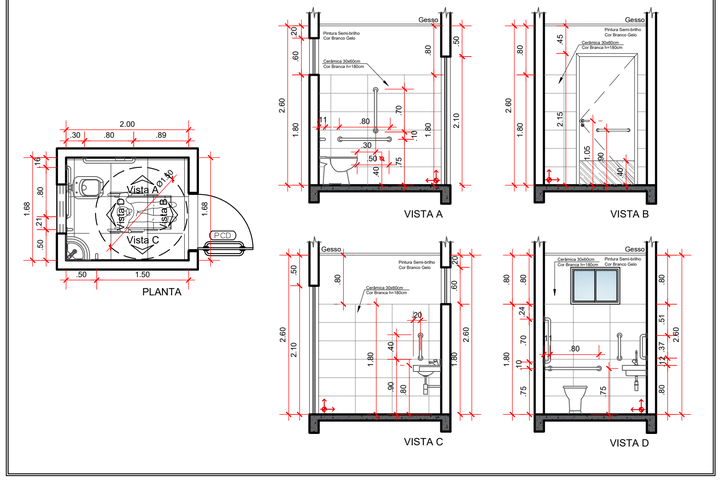

DETALHE 09 - PINTURA MURO

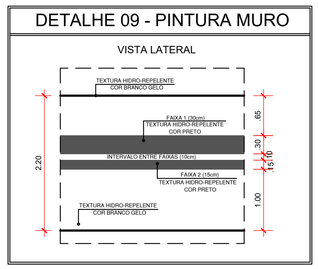

DETALHE 08 - REBAIXO DO MEIO FIO

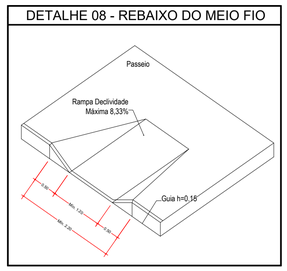

DETALHE 10 - BRISE FACHADA

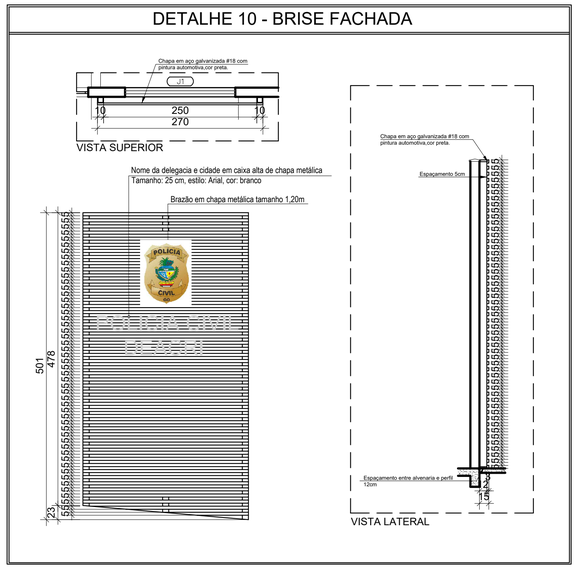

DETALHE 07A - ÁREA DE TRANSFERÊNCIA W.C. P.C.D.

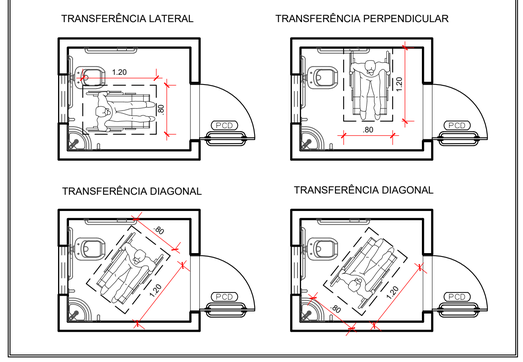

DETALHE 09 - GRADE PORTA ENTRADA

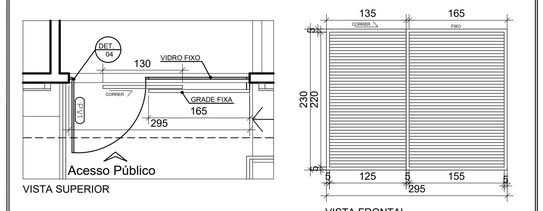

APROVAÇÃO:

PROCESSO N.º.....

PREFEITURA DE GOIÂNIA
SECRETARIA MUNICIPAL DE DESENVOLVIMENTO URBANO SUSTENTÁVEL-SEPLANH
DIRETORIA DE ANÁLISE E APROVAÇÃO DE PROJETOS
APROVADO
EM ...../...../.....

REFORMA

Endereço: LOTE 28, QUADRA 48, AVENIDA 2ª RADIAL, SETOR PEDRO LUDOVICO, GOIANIA, GOIAS, 74820-090

Delegacia Estadual de Atendimento às Vítimas de Crimes Raciais e de Intolerância

EDIFICAÇÃO INSTITUCIONAL
TÉRREO

Tomador 01 - Proprietário

ESTADO DE GOIÁS - CNPJ 01.409.580/0001-38
SECRETARIA DE ESTADO DA SEGURANÇA PÚBLICA DE GOIÁS - CNPJ 01.409.606/0001-48

Tomador 02

POLÍCIA CIVIL - GO - CNPJ 37.014.123/0001-91

Documento assinado digitalmente
gov.br
MARILIA OLIVEIRA MUNIZ
Data: 04/08/2025 15:43:07-0300
Verifique em https://validar.iti.gov.br

Autor do Projeto

Arq. & Urb. Marília Oliveira Muniz / CAU - GO A253093-7
RRT 13639651

Responsável Técnico

LOGOMARCA:

DESCRIÇÃO DOS PAVIMENTOS:
TÉRREO

CONTEUDO:
DETALHE 04
DETALHE 05
DETALHE 06
DETALHE 07
DETALHE 07A
DETALHE 08
DETALHE 09
DETALHE 10
DETALHE 11
IMAGEM 02
IMAGEM 03

ÁREA DO TERRENO ORIGINAL: 441,30m²
ÁREA TOTAL DA CONSTRUÇÃO: 320,52m²
ÁREA PAVIMENTADA: 98,79m²
ÍNDICE PAISAGÍSTICO: 10,00m²
C.C.A.P.: 2,18m²
ARQUIVO: ARQ_IPDP_GYN_R06

FOLHA: 4/4
DATA: OUTUBRO/ 2023
DESENHO: Est. Arq. Julia