

PLANTA SITUAÇÃO  
escala: 1/1000

QUADRO DE ABERTURAS EXISTENTE

PORTAS					
PORTAS	LARGURA	ALTURA	TIPO ABERTURA	QUANT.	OBSERVAÇÃO
P1	80	210	ABRIR	24	PORTA DE MADEIRA LISA 1 FOLHA
P2	70	210	ABRIR	19	PORTA DE MADEIRA LISA 1 FOLHA
P3	75	210	ABRIR	16	PORTA DE DIVISÓRIA NAVAL - 1 FOLHA
P4	90	210	ABRIR	01	PORTA DE DIVISÓRIA NAVAL - 1 FOLHA
P5	200	250	ABRIR	01	PORTA DE MADEIRA COM VIDRO - 2 FOLHAS
P6	90	210	ABRIR	01	PORTA DE METÁLICA 1 FOLHAS
P7	70	180	ABRIR	00	PORTA VENEZIANA 1 FOLHA
P8	80	210	ABRIR	02	PORTA GRADEADA 1 FOLHA

QUADRO DE ABERTURAS EXISTENTE

JANELAS						
JANELAS	LARGURA	ALTURA	PEITORIL	TIPO ABERTURA	QUANT.	OBSERVAÇÃO
J1	200	140	120	BASCULANTE	30	ESQUADRIA DE FERRO
J2	200	70	190	BASCULANTE	16	ESQUADRIA DE FERRO
J3	200	35	225	BASCULANTE	05	ESQUADRIA DE FERRO
J4	56	210	50	BASCULANTE	18	ESQUADRIA DE FERRO
J5	56	250	10	BASCULANTE	04	ESQUADRIA DE FERRO
J6	60	80	180	BASCULANTE	02	ESQUADRIA DE FERRO
J7	120	140	120	BASCULANTE	01	ESQUADRIA DE FERRO
J8	200	140	120	BASCULANTE	01	ESQUADRIA DE FERRO

"O PROJETO ATENDE AS REGRAS PREVISTAS NAS NORMAS TÉCNICAS DE ACESSIBILIDADE: ABNT NBR9060/2020, LEI Nº10.098/2000, DECRETO Nº5.296 DE DEZ/2004, LEI Nº 13.146/2015, LEI Nº324 DE NOV/2019, E DEMAS PERTINENTES.  
"O MEMORIAL DE CÁLCULO DA CAIXA DE INFILTRAÇÃO (RECARGA) É DE RESPONSABILIDADE DO PROFISSIONAL QUE ASSINOU A ANTERIOR DE EXECUÇÃO E PROJETO".  
"DE ACORDO COM A LEI COMPLEMENTAR 302 DE DEZ/2016, É DE RESPONSABILIDADE DO PROPRIETÁRIO OU INTERESSADO A APROVAÇÃO DO PROJETO JUNTO AO CORPO DE BOMBEIRO MILITAR DO ESTADO DE GOIÁS, E NO ATO DA EMISSÃO DA CERTIDÃO DE CONCLUSÃO DE OBRA DEVERÁ SER APRESENTADO O CERTIFICADO DE CONFORMIDADE OU SIMILAR EMITIDO PELO MENCIONADO ÓRGÃO".  
"ESTA MODIFICAÇÃO SUBSTITUI A APROVAÇÃO ANTERIOR DE Nº 84814920".

APROVAÇÃO:  
PROCESSO Nº 88933401 - PREFEITURA DE GOIÁS  
SECRETARIA MUNICIPAL DE PLANEJAMENTO, ARQUITETURA, URBANISMO E PATRIMÔNIO  
DIRETORIA DE ANÁLISE E APROVAÇÃO DE PROJETOS  
EM \_\_\_\_\_

PROJETO LEGAL DE ARQUITETURA  
MODIFICAÇÃO DE PROJETO C/ ACRÉSCIMO

Endereço: Rua 24, Qd. 49, Lt. 27, Setor Central - Goiânia - GO  
Coordenadas geográficas: 16°40'38.5"S 49°15'04.5"W

DEAM-01 GOIÂNIA (DELEGACIA DE ATENDIMENTO À MULHER)  
POLÍCIA CIVIL - GOIÁS  
CNAE 842480000 - SEGURANÇA E ORDEM PÚBLICA

EDIFICAÇÃO INSTITUCIONAL  
2 PAVIMENTOS

Tomador 01 Proprietário: ESTADO DE GOIÁS - CNPJ 01.409.580/0001-38

Tomador 02: POLÍCIA CIVIL - GO - CNPJ 37.014.123/0001 - 91

Autor do Projeto: ENG. CIVIL - Cláudio Alves Dias CREA 78860-GO Nº ART 1020210187803


Responsável Técnico: ENG. CIVIL - Cláudio Alves Dias CREA 78860-GO Nº ART 1020210288226

REGISTRO DOS PAVIMENTOS:  
TÉRREO + PAVIMENTO SUPERIOR


ÁREA DO TERRENO ORIGINAL: 763,21 m²  
ÁREA EXISTENTE: 632,00m²  
ÁREA HABITÁVEL: 53,84m²  
ÁREA TOTAL CONSTRUÍDA: 685,84m²  
ÁREA EM CONCRETO ARMADO: 38,23m²  
TÉRREO: 38,23m²  
PVC: 78,2m²

DATA: NOVEMBRO / 2021  
DESIGNADO: Marília Mariz


ESCALA: 1/4

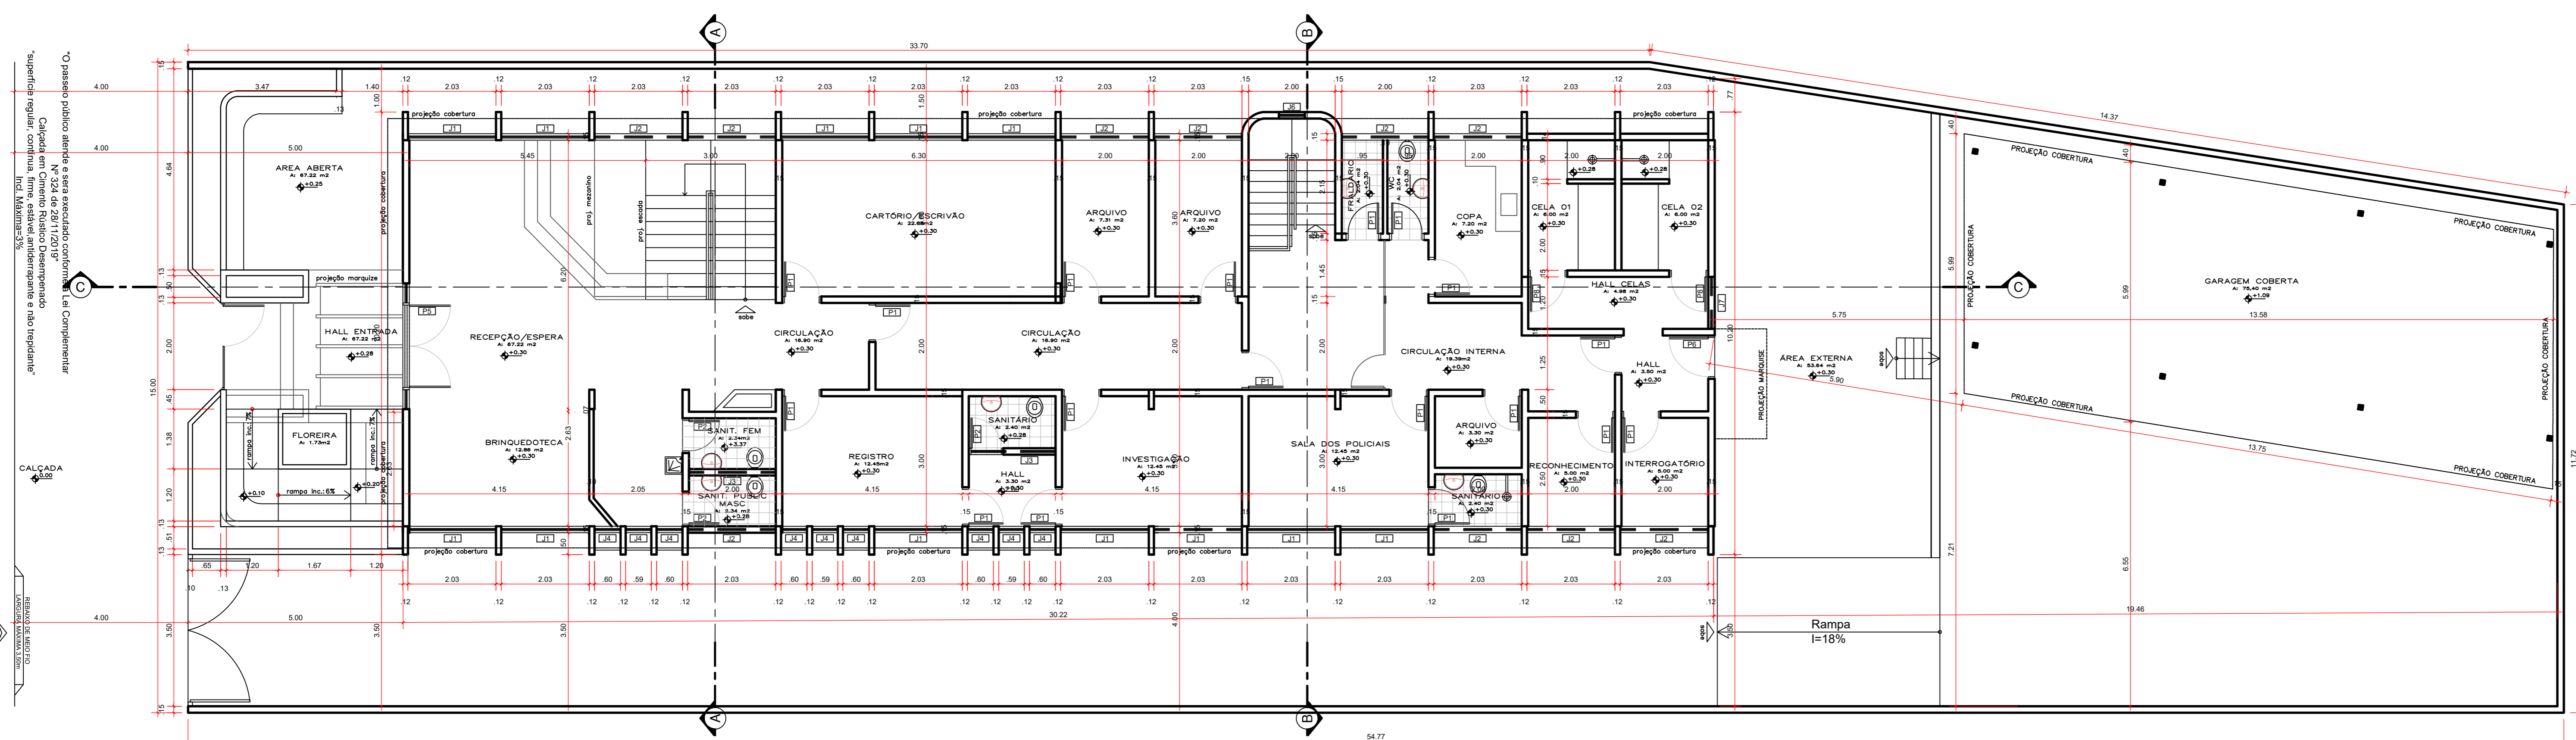


PLANTA BAIXA EXISTENTE - TÉRREO  
escala: 1/75

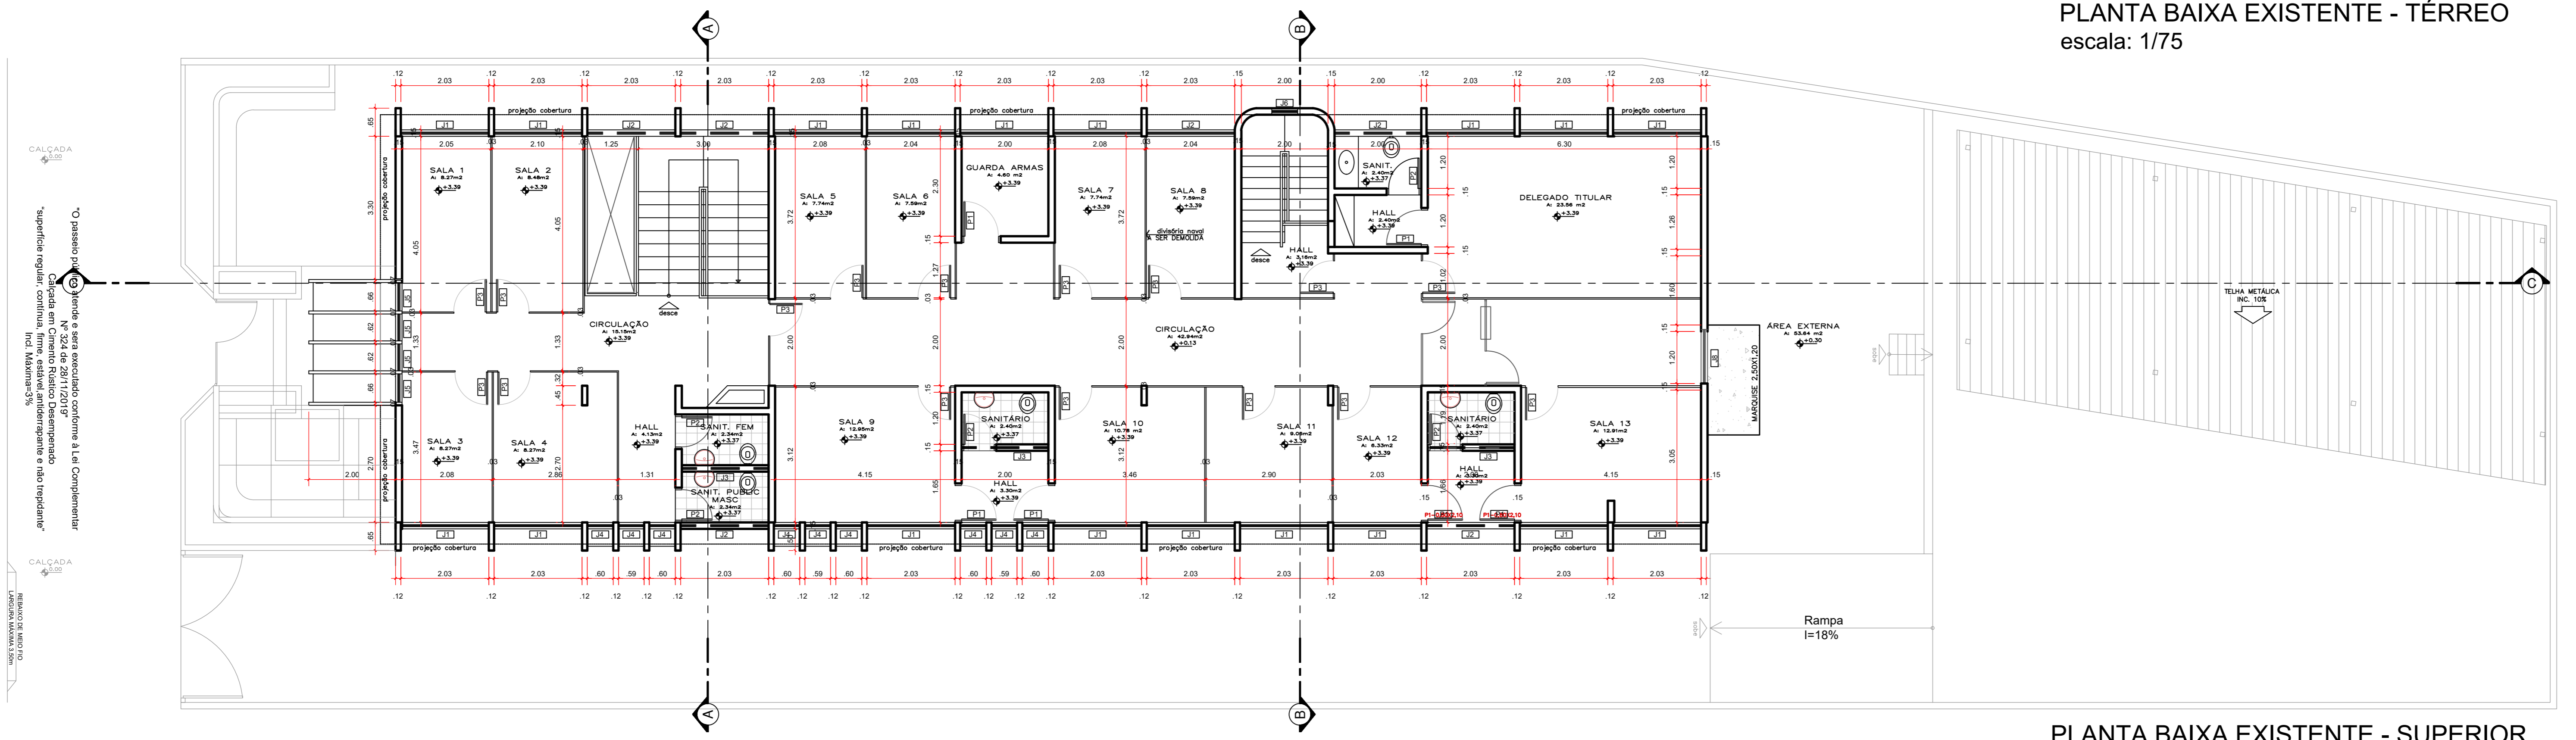


PLANTA BAIXA EXISTENTE - SUPERIOR  
escala: 1/75

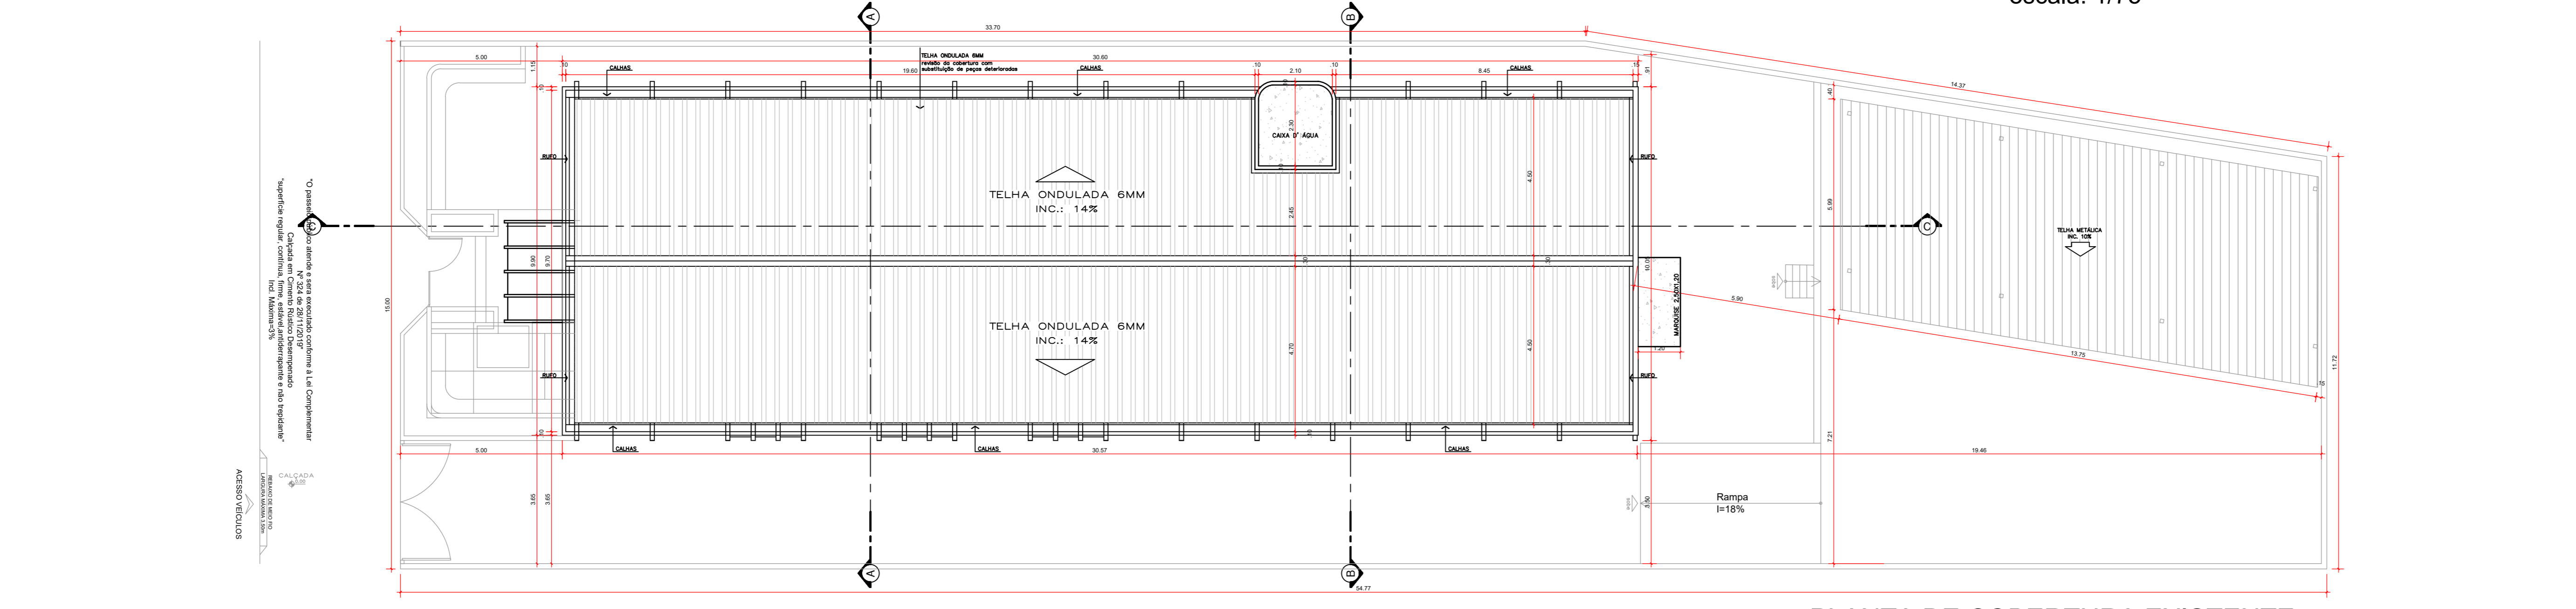

PLANTA DE COBERTURA EXISTENTE  
escala: 1/100

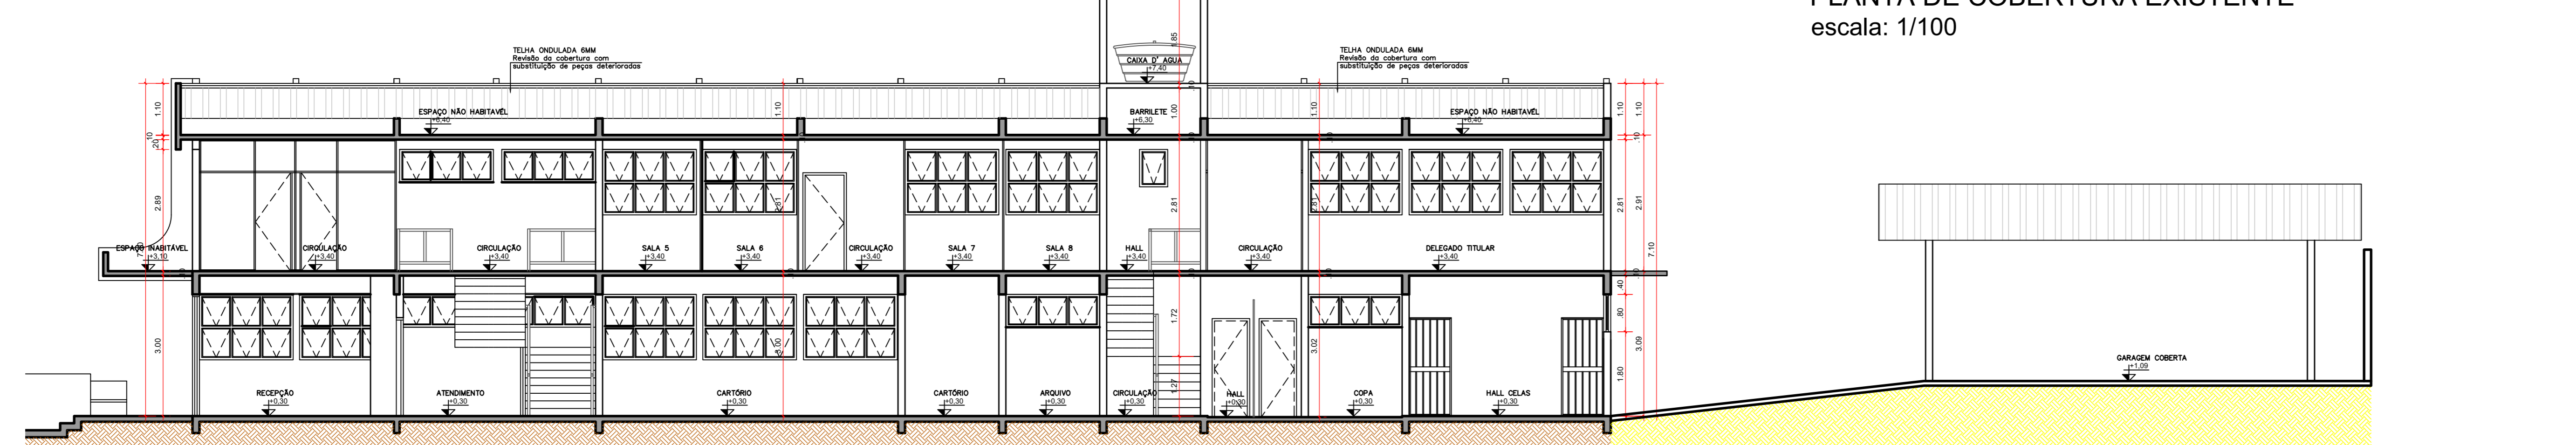

CORTE CC  
escala: 1/75

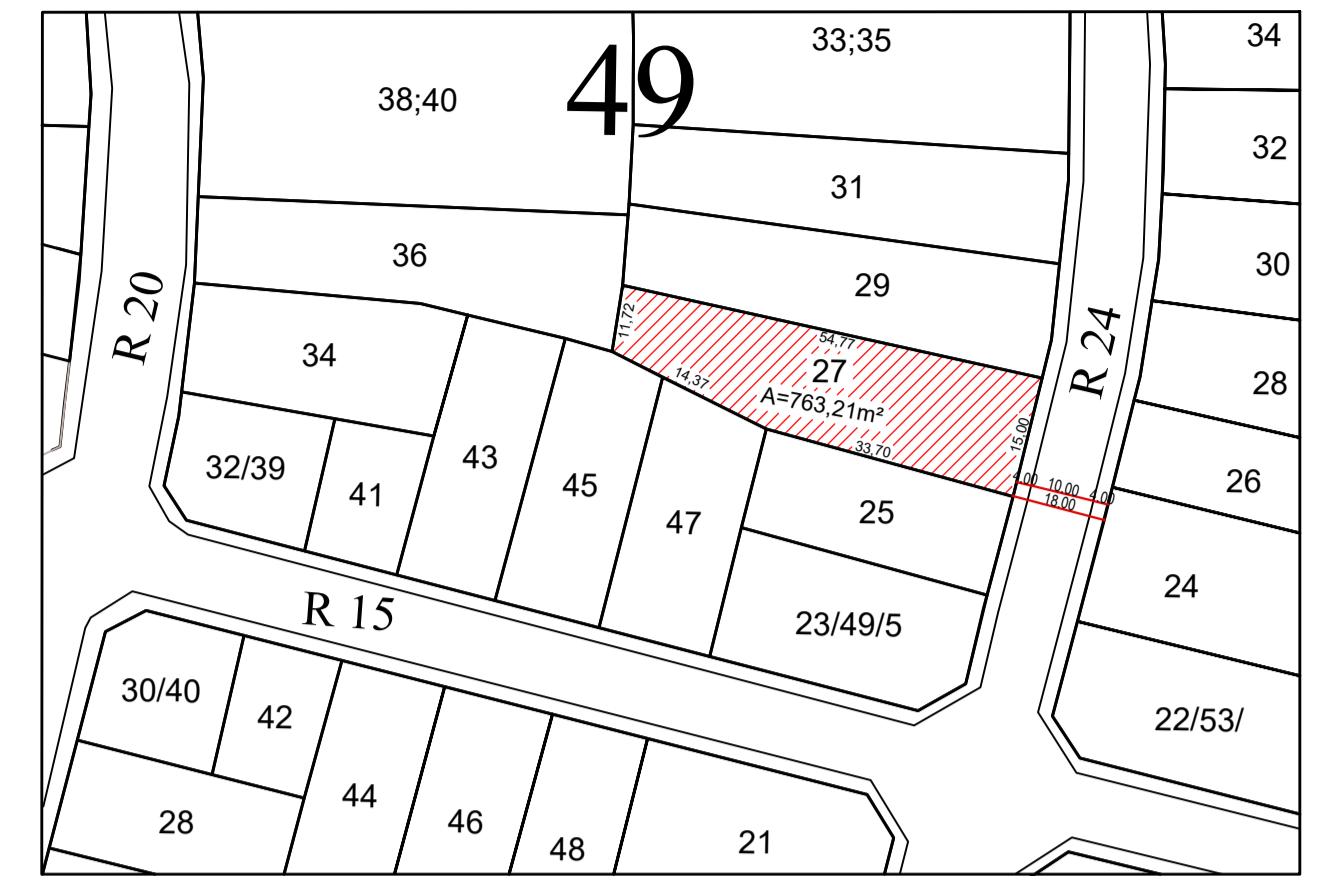


**PLANTA SITUAÇÃO**  
escala: 1/100

**MEMORIAL DESCRITIVO DE MODIFICAÇÃO**  
 HAVERÁ UMA AMPLIAÇÃO NO FUNDO DA EDIFICAÇÃO ATENDENDO A LEGISLAÇÃO MUNICIPAL, SENDO TÉRREO MAIS SUPERIOR, A ÁREA OCUPADA DA AMPLIAÇÃO SERÁ DE 26,92m². AS MODIFICAÇÕES OCORRERAM PARA ATENDER A ACESSIBILIDADE, SENDO A CONSTRUÇÃO DOS SANITÁRIOS PCD NA RECEPÇÃO E O ELEVADOR DO EDIFÍCIO. ALÉM DE MODIFICAÇÕES DE DIVISÃO INTERNA, PARA ATENDER O PROGRAMA DE NECESSIDADE DA DELEGACIA. SENDO ESTAS DE GESSO ACARTONADO. HAVERÁ TAMBÉM A DEMOLIÇÃO DE FLOREIRAS À ENTRADA DO EDIFÍCIO, ONDE SERÁ CONSTRUÍDO O ESTACIONAMENTO PARA ATENDER A INSTITUIÇÃO


"Os guarda-corpos e corrimãos atendem a NBR9050/2020";

"O PROJETO ATENDE AS REGRAS PREVISTAS NAS NORMAS TÉCNICAS DE ACESSIBILIDADE: ABNT NBR9050/2020, LEI Nº10.098/2000, DECRETO Nº5.296 DE DEZ/2004, LEI Nº 13.146/2015, LEI Nº324 DE NOV/2019, E DEMAIS PERTINENTES;  
 "O MEMORIAL DE CÁLCULO DA CAIXA DE INFILTRAÇÃO (RECARGA) É DE RESPONSABILIDADE DO PROFISSIONAL QUE ASSINOU A ART/RTT DE EXECUÇÃO E PROJETO";  
 DE ACORDO COM A LEI COMPLEMENTAR 302 DE DEZ/2016, "É DE RESPONSABILIDADE DO PROPRIETÁRIO OU INTERESSADO A APROVAÇÃO DO PROJETO JUNTO AO CORPO DE BOMBEIRO MILITAR DO ESTADO DE GOIÁS, E NO ATO DA EMISSÃO DA CERTIDÃO DE CONCLUSÃO DE OBRA DEVERÁ SER APRESENTADO O CERTIFICADO DE CONFORMIDADE OU SIMILAR EMITIDO PELO MENCIONADO ÓRGÃO";  
 "ESTA MODIFICAÇÃO SUBSTITUI A APROVAÇÃO ANTERIOR DE Nº 84814920";


APROVAÇÃO: **PROCESSO N.º 88933401** PREFEITURA DE GOIÂNIA  
 SECRETARIA MUNICIPAL DE PLANEJAMENTO URBANO E HABITAÇÃO - SEPLAN/E  
 DIRETORIA DE ANÁLISE E APROVAÇÃO DE PROJETOS  
**APROVADO**  
 EM \_\_\_\_\_

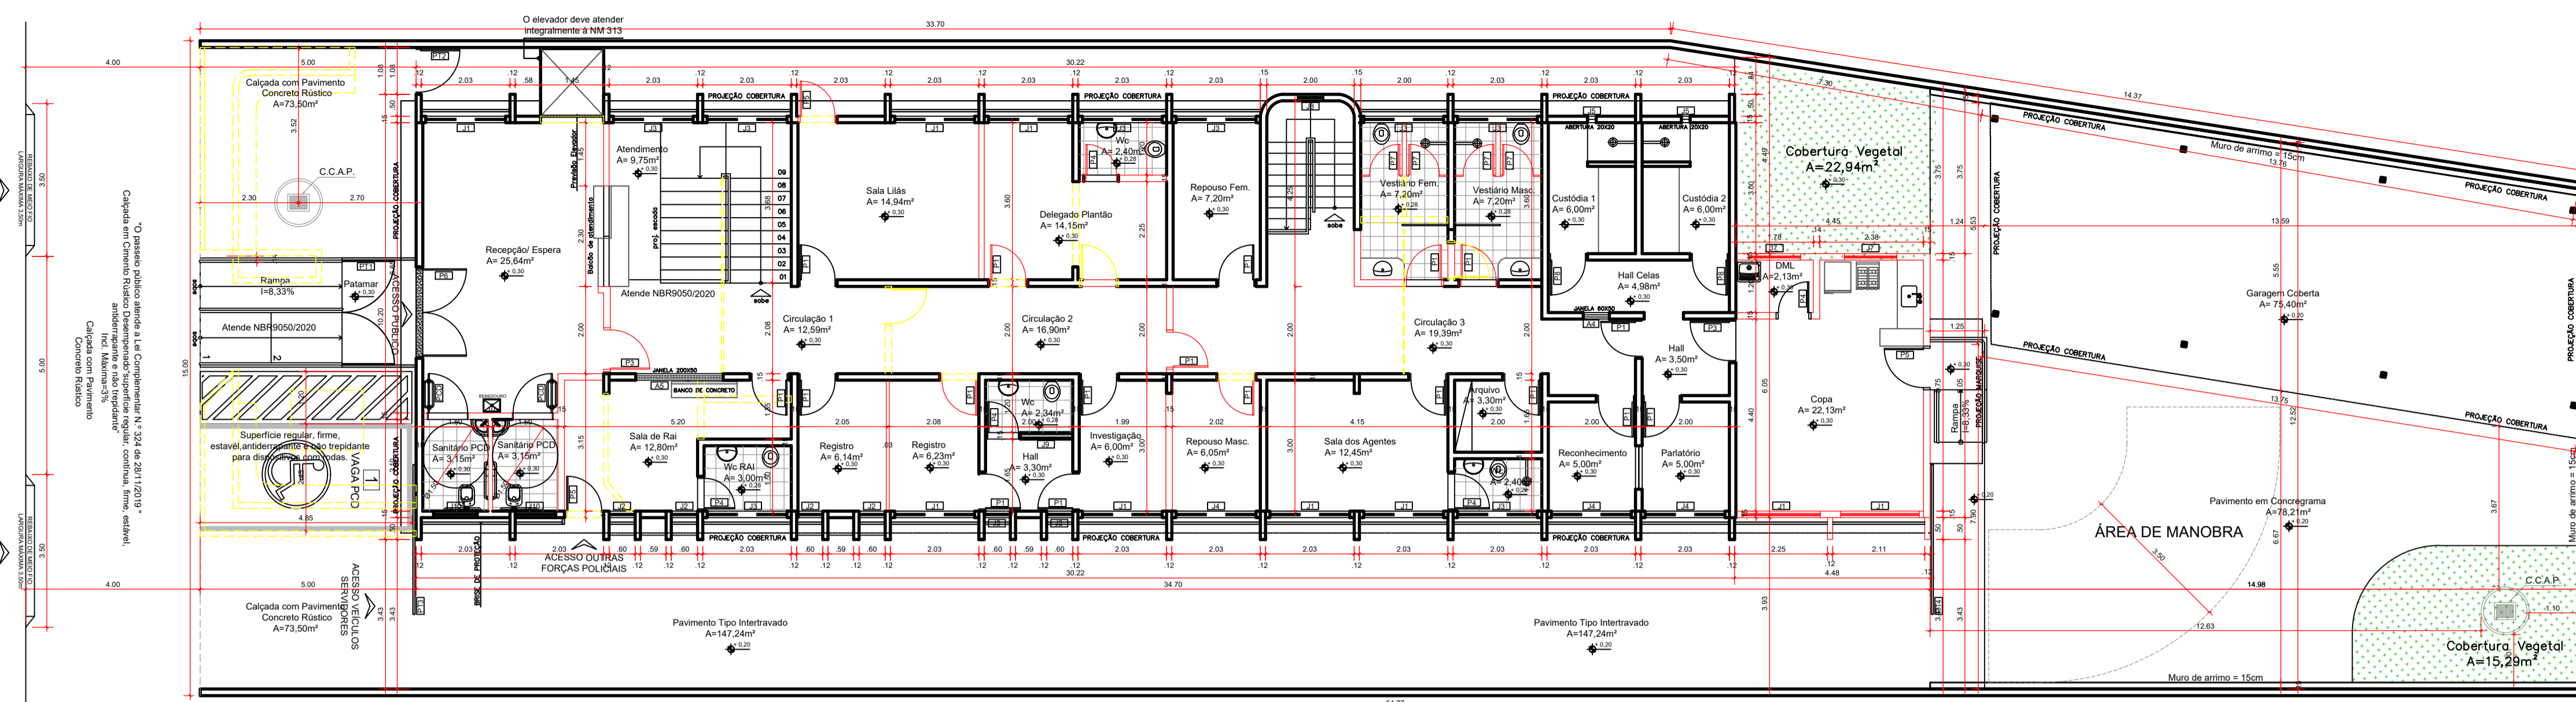

**PLANTA BAIXA - TÉRREO**  
escala: 1/100

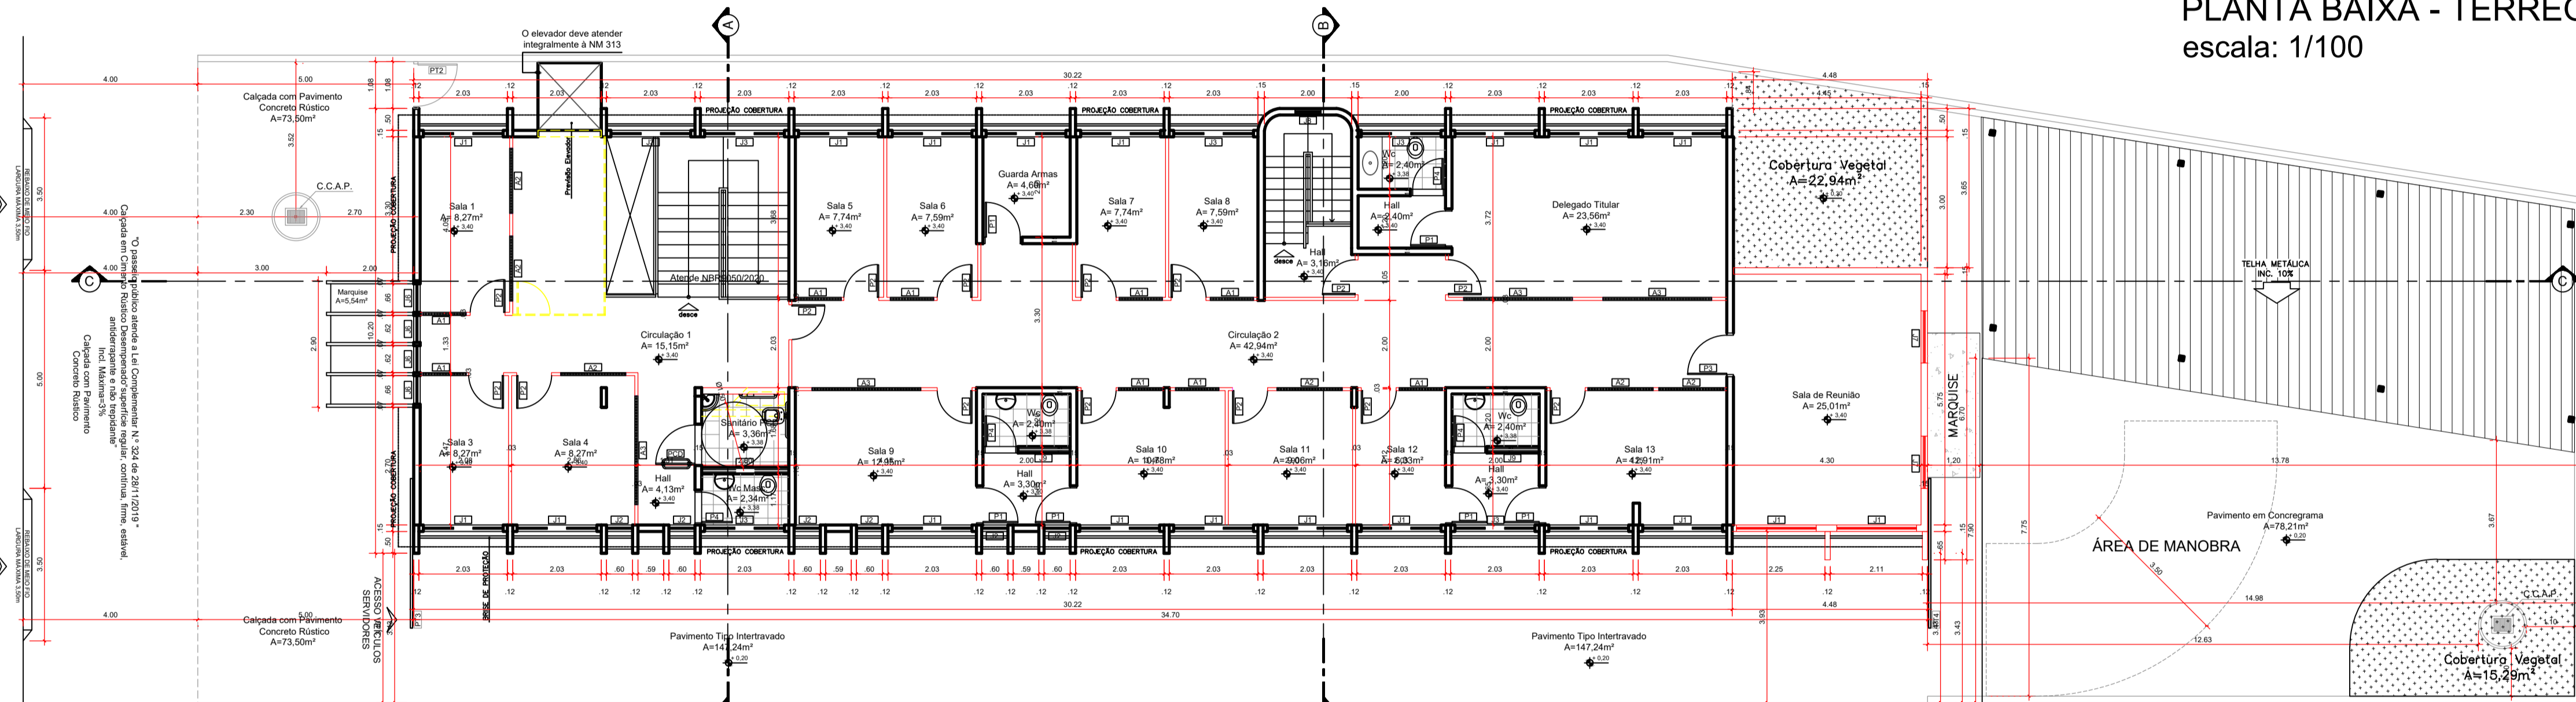

**PLANTA BAIXA - SUPERIOR**  
escala: 1/100

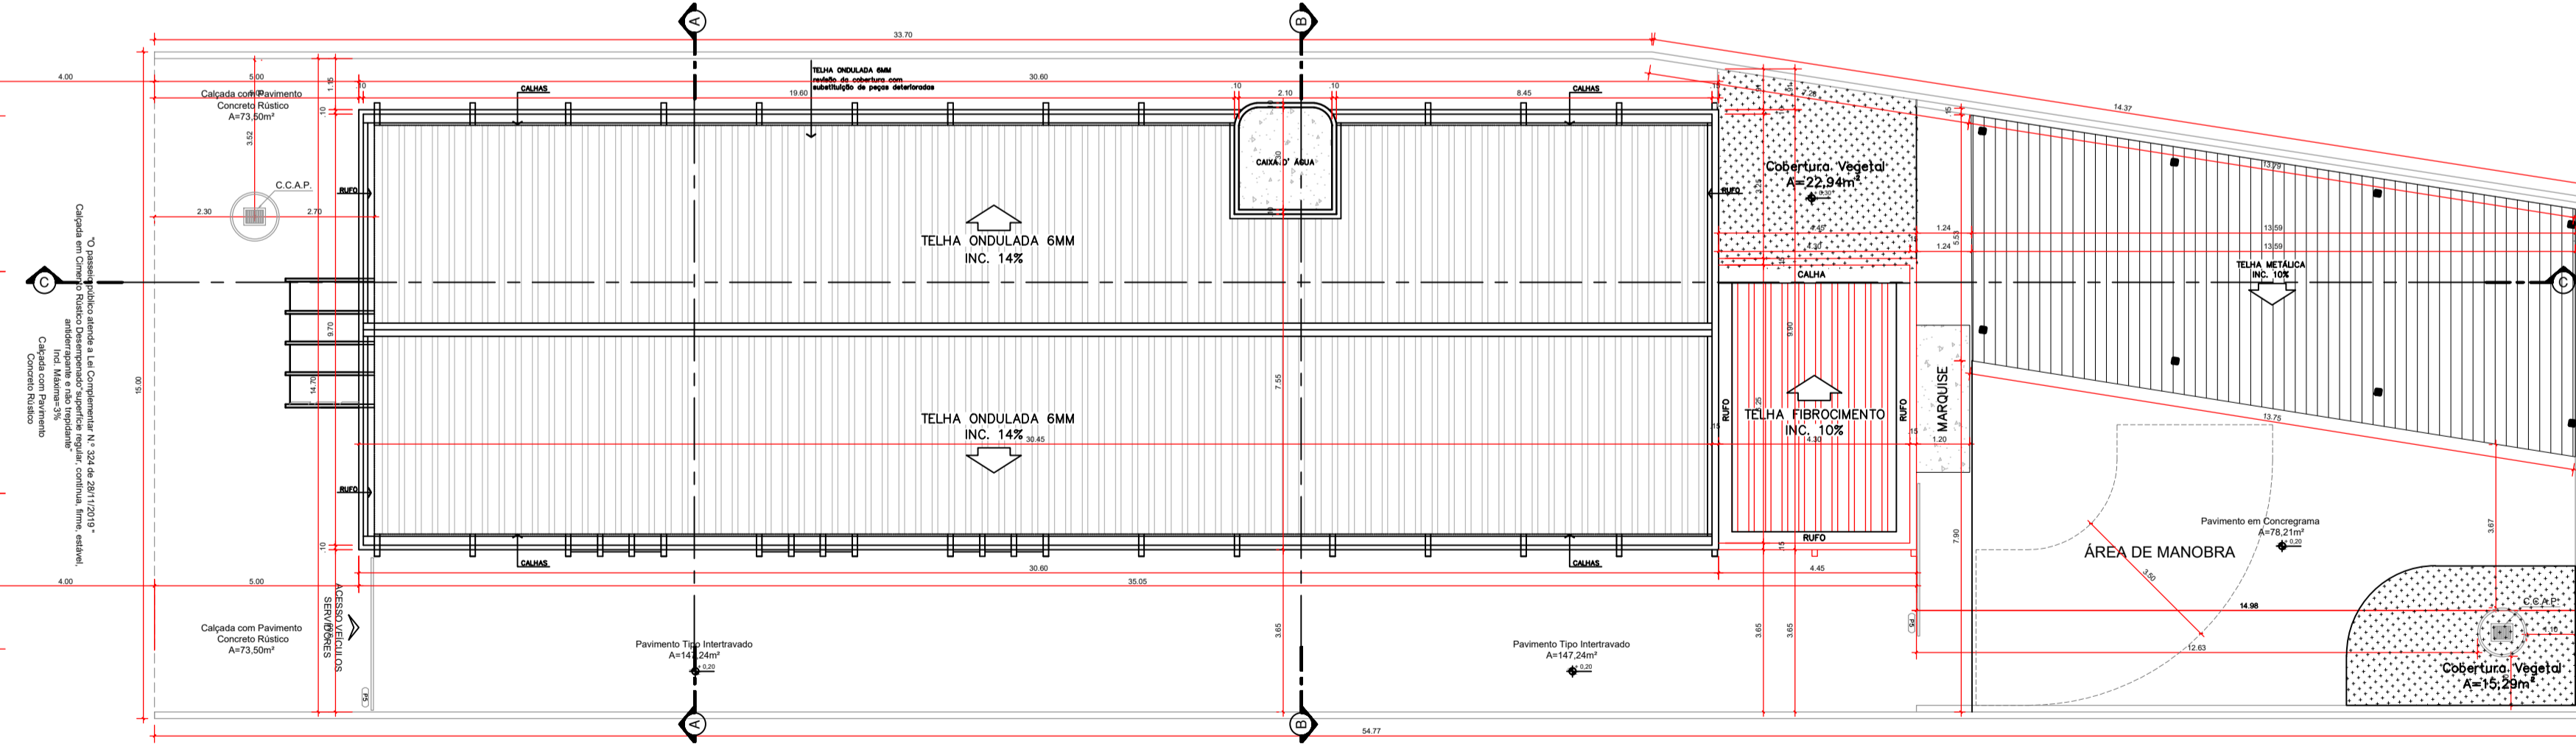

**COBERTURA**  
escala: 1/125

**QUADRO DE ABERTURAS**

PORTAS	LARGURA	ALTURA	TIPO ABERTURA	QUANT.	OBSERVAÇÃO
P1	80	210	ABRIR	24	PORTA DE MADEIRA LISA 1 FOLHA
P2	80	210	ABRIR	15	PORTA DE MADEIRA P. GESSO ACARTONADO 1 FOLHA
P3	90	210	ABRIR	03	PORTA DE MADEIRA LISA 1 FOLHA
P4	70	210	ABRIR	09	PORTA DE MADEIRA LISA 1 FOLHA
P5	90	210	ABRIR	03	PORTA METÁLICA 1 FOLHA
P6	200	250	ABRIR	01	PORTA DE ALUMÍNIO COM VIDRO 1 FOLHA
P7	70	190	ABRIR	04	PORTA ALUMÍNIO 1 FOLHA
P8	80	210	ABRIR	02	PORTA ALUMÍNIO 1 FOLHA
PCD	90	210	ABRIR	03	PORTA DE MADEIRA LISA COM ADAPTAÇÃO P. PCD
PT1	240	250	ABRIR	01	PORTA METÁLICA 1 FOLHA 1 FOLHA 1 FOLHA
PT2	100	250	ABRIR	01	PORTA METÁLICA 1 FOLHA 1 FOLHA 1 FOLHA
PT3	345	250	CORRER	01	PORTA METÁLICA 1 FOLHA 1 FOLHA 1 FOLHA
PT4	345	250	CORRER	01	PORTA METÁLICA 1 FOLHA 1 FOLHA 1 FOLHA

**QUADRO DE ABERTURAS**

JANELAS	LARGURA	ALTURA	PEITORIL	TIPO ABERTURA	QUANT.	OBSERVAÇÃO
J1	180	140	120	CORRER 1 FOLHA	33	ESQUADRIA DE ALUMÍNIO O VÍDRIO
J2	56	140	120	MIXARAB	16	ESQUADRIA DE ALUMÍNIO O VÍDRIO
J3	180	70	190	CORRER 1 FOLHA	13	ESQUADRIA DE ALUMÍNIO O VÍDRIO
J4	180	50	210	CORRER 1 FOLHA	03	ESQUADRIA DE ALUMÍNIO O VÍDRIO
J5	20	20	290	FIXO	04	ESQUADRIA DE ALUMÍNIO O VÍDRIO
J6	56	250	10	MIXARAB	06	ESQUADRIA DE ALUMÍNIO O VÍDRIO
J7	120	140	120	CORRER 1 FOLHA	04	ESQUADRIA DE ALUMÍNIO O VÍDRIO
J8	60	60	210	MIXARAB	02	ESQUADRIA DE ALUMÍNIO O VÍDRIO
J9	200	35	250	BRASILEIRANTE	02	ESQUADRIA DE FERRO
J10	100	70	190	CORRER 1 FOLHA	02	ESQUADRIA DE ALUMÍNIO O VÍDRIO

A1	100	50	210	FIXO	06	VÍDRIO FIXO
A2	150	50	210	FIXO	03	VÍDRIO FIXO
A3	250	50	210	FIXO	02	VÍDRIO FIXO
A4	60	50	210	FIXO	02	VÍDRIO FIXO
A5	200	50	210	FIXO	01	VÍDRIO FIXO

**QUADRO DE ÁREAS**

PAVIMENTO	ÁREA APROVADA ACEITE PROCESSO 84814920 (m²)	ÁREA DE ACRÉSCIMO (m²)
TÉRREO	353,70 m² (278,30+75,40)	26,92 m²
PAVIMENTO SUPERIOR	278,30 m²	26,92 m²
	632,00 m²	53,84 m²
<b>ÁREA TOTAL CONSTRUÍDA</b>		<b>685,84 m²</b>

**MEMORIAL CÁLCULO DE CAIXA DE RECARGA**

ÁREA TOTAL DO TERRENO - 763,21m²
ÁREA IMPERMEÁVEL - 666,39m²
POÇO Ø = 120cm
ALTURA = 160cm
VOLUME = 3,67m³ - 2 POÇOS


I.P.	ÁREA	EM COBERTURA VEGETAL
I. C. C. A. P	38,23 m²	EM COBERTURA VEGETAL
I. C. C. A. P	78,21 m²	EM CONCREGRAMA
VOLUME = 3,67m³		Qtd. de caixas: 02 unid

**LEGENDA - MODIFICAÇÃO**


	EXISTENTE - PERMANECER
	ALVENARIA A CONSTRUIR
	DEMOLIR



DESCRIÇÃO DOS PAVIMENTOS	ÁREA DO TERRENO ORIGINAL	ÁREA EM COBERTURA VEGETAL	ÁREA EM CONCREGRAMA	ÁREA EM C.C.A.P.	ÁREAS	DATA	DESENHO
TÉRREO + PAVIMENTO SUPERIOR	763,21 m²	53,84 m²	685,84 m²	3,67 m³ - 2 caixas	380,62m² TÉRREO 305,22m² PAV. SUPERIOR	NOVEMBRO / 2021	Márcia Muniz

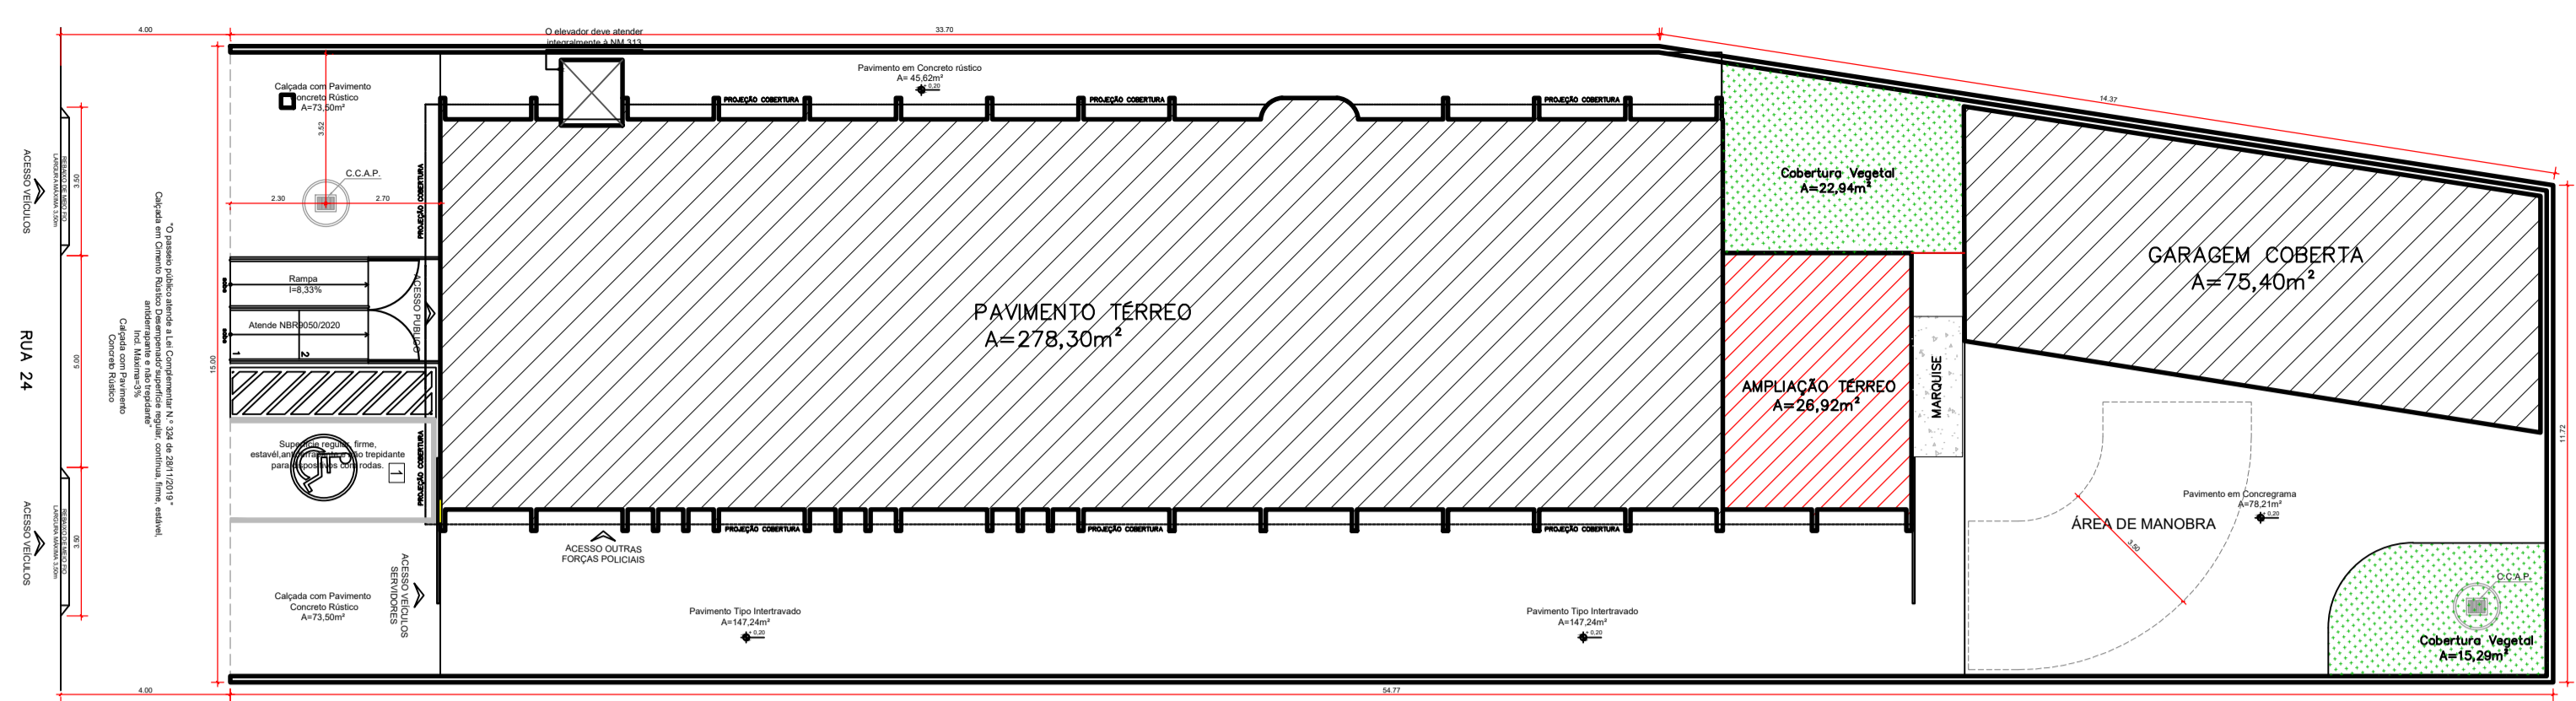

POLILINHA PAV. TÉRREO  
escala: 1/150

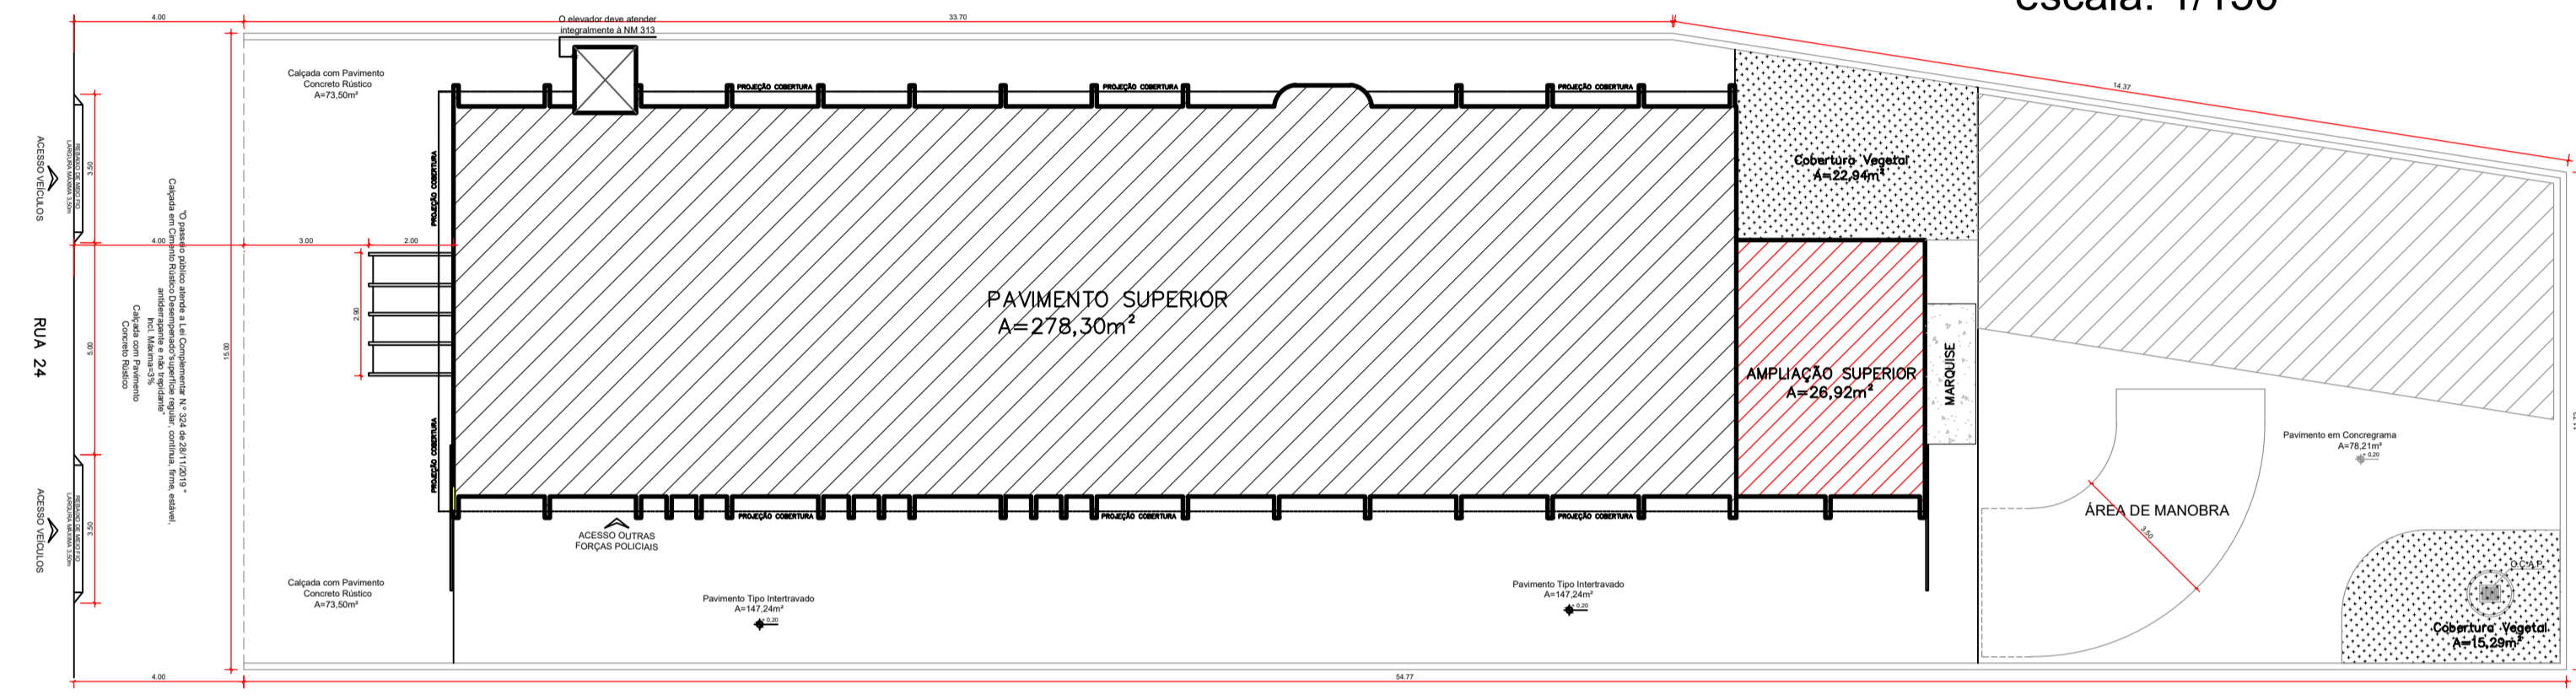


POLILINHA PAV. SUPERIOR  
escala: 1/150

**QUADRO DE ABERTURAS**


PORTAS	LARGURA	ALTURA	TIPO ABERTURA	QUANT.	OBSERVAÇÃO
P1	80	210	ABRIR	24	PORTA DE MADEIRA LISA 1 FOLHA
P2	80	210	ABRIR	15	PORTA DE MADEIRA LISA COM ACABAMENTO FOLHA
P3	90	210	ABRIR	03	PORTA DE MADEIRA LISA 1 FOLHA
P4	70	210	ABRIR	09	PORTA DE MADEIRA LISA 1 FOLHA
P5	90	210	ABRIR	03	PORTA METÁLICA FOLHA
P6	200	250	ABRIR	01	PORTA DE ALUMÍNIO COM VED. 1 FOLHA
P7	70	180	ABRIR	04	PORTA ALUMÍNIO 1 FOLHA
P8	80	210	ABRIR	02	PORTA ALUMÍNIO 1 FOLHA
P9	90	210	ABRIR	03	PORTA DE MADEIRA LISA COM ACABAMENTO FOLHA
PT1	240	250	ABRIR	01	PORTA METÁLICA 1 FOLHA (BARRILETE)
PT2	100	250	ABRIR	01	PORTA METÁLICA (BARRILETE)
PT3	345	250	ABRIR	01	PORTA METÁLICA 1 FOLHA (BARRILETE)
PT4	345	250	ABRIR	01	PORTA METÁLICA (BARRILETE)

**QUADRO DE ABERTURAS**


JANELAS	LARGURA	ALTURA	FEITORI	TIPO ABERTURA	QUANT.	OBSERVAÇÃO
J1	180	140	120	COBERTA	33	ESQUADRIA DE ALUMÍNIO COM VED.
J2	50	140	120	MAROM	16	ESQUADRIA DE ALUMÍNIO COM VED.
J3	180	70	190	COBERTA	13	ESQUADRIA DE ALUMÍNIO COM VED.
J4	180	50	210	COBERTA	03	ESQUADRIA DE ALUMÍNIO COM VED.
J5	20	20	250	FIXO	04	ESQUADRIA DE ALUMÍNIO COM VED.
J6	50	250	10	MAROM	06	ESQUADRIA DE ALUMÍNIO COM VED.
J7	120	140	120	COBERTA	04	ESQUADRIA DE ALUMÍNIO COM VED.
J8	60	80	210	MAROM	02	ESQUADRIA DE ALUMÍNIO COM VED.
J9	200	35	250	BARRILETE	02	ESQUADRIA DE FERRO
J10	100	70	190	COBERTA	02	ESQUADRIA DE ALUMÍNIO COM VED.
A1	100	50	210	FIXO	06	VERRE FIXO
A2	150	50	210	FIXO	03	VERRE FIXO
A3	250	50	210	FIXO	02	VERRE FIXO
A4	60	50	210	FIXO	02	VERRE FIXO
A5	200	50	210	FIXO	01	VERRE FIXO

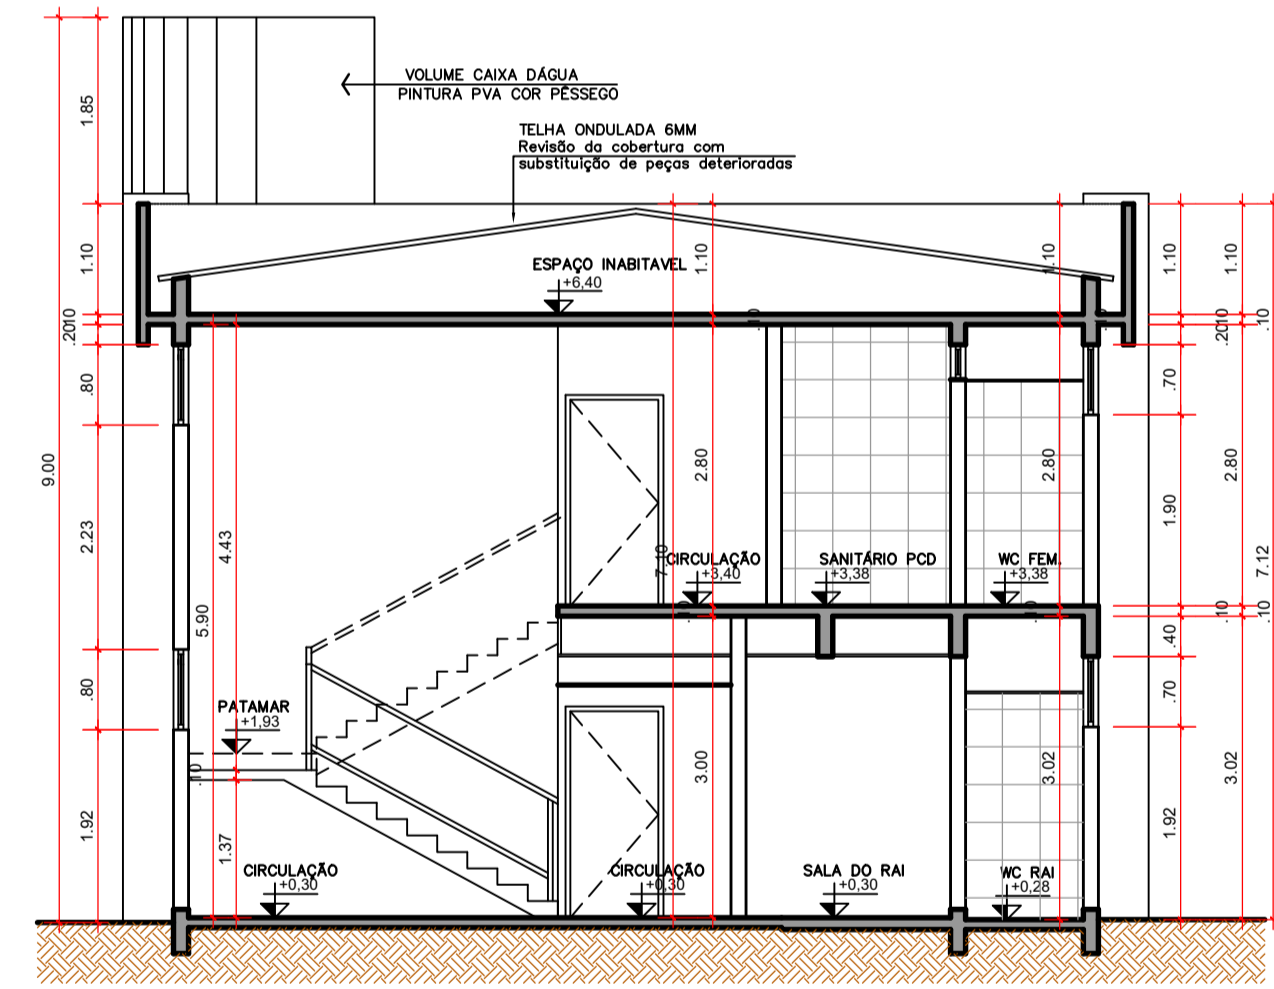

CORTE AA  
escala: 1/75

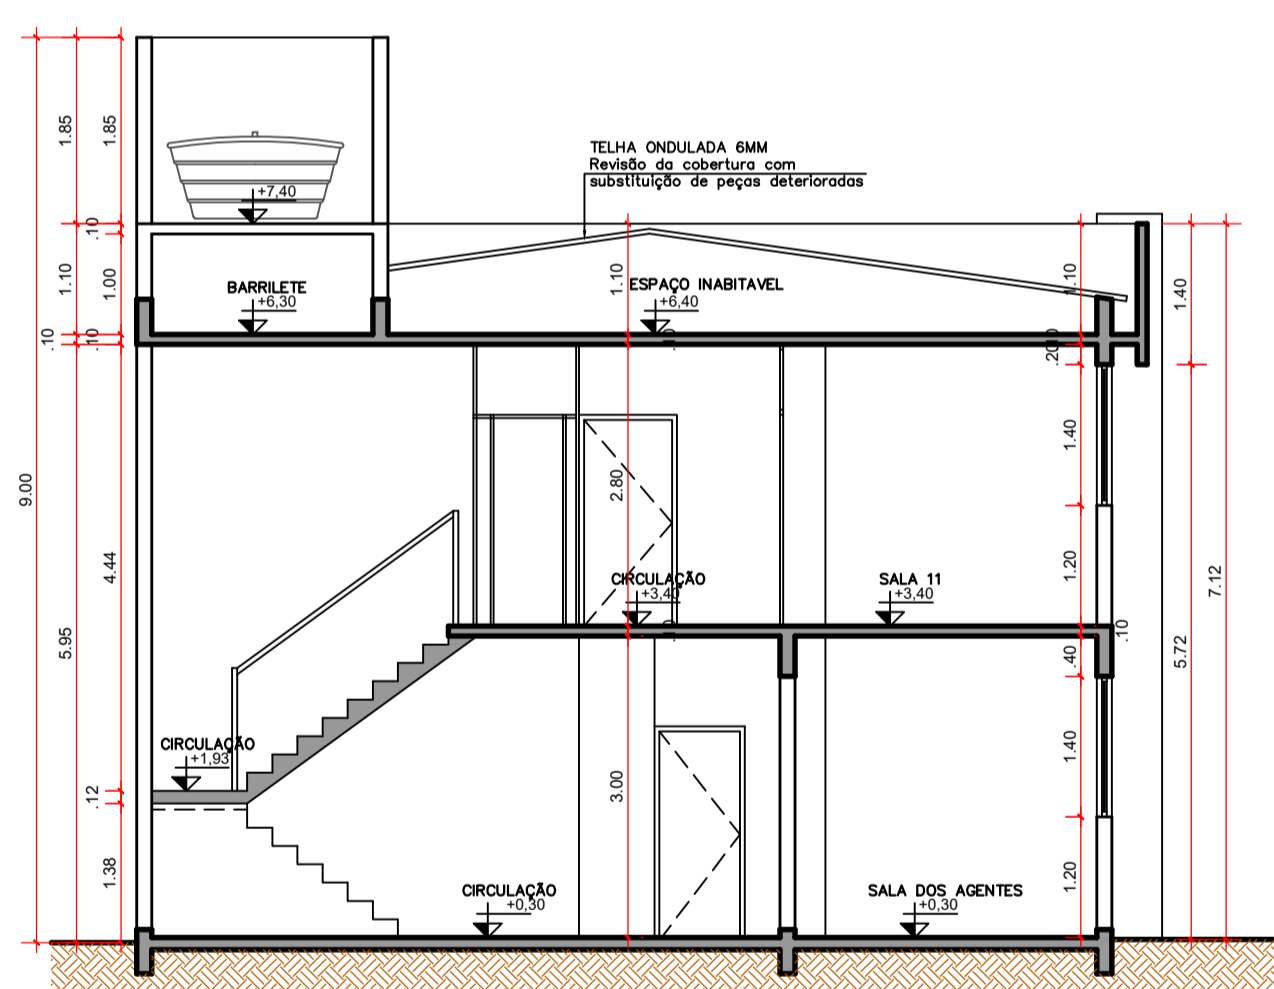

CORTE BB  
escala: 1/75

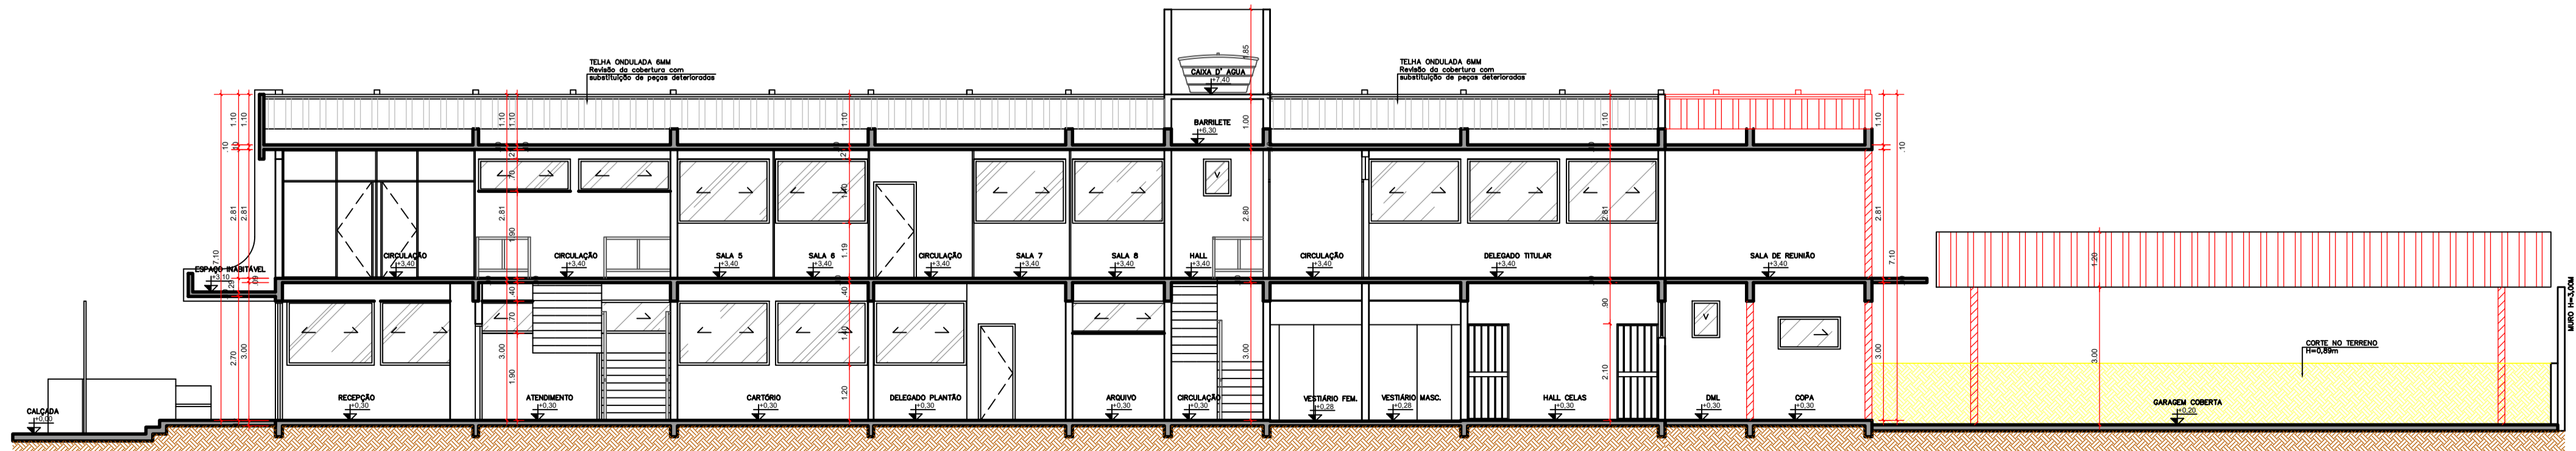

CORTE CC  
escala: 1/75

"O PROJETO ATENDE AS REGRAS PREVISTAS NAS NORMAS TÉCNICAS DE ACESSIBILIDADE: ABNT NBR9050/2020, LEI Nº10.098/2000, DECRETO Nº5.296 DE DEZ/2004", LEI Nº 13.146/2015, LEI Nº324 DE NOV/2019, E DEMAIS PERTINENTES;  
"O MEMORIAL DE CÁLCULO DA CAIXA DE INFILTRAÇÃO (RECARGA) É DE RESPONSABILIDADE DO PROFISSIONAL QUE ASSINOU A ART/RTT DE EXECUÇÃO E PROJETO";  
"O MEMORIAL DE CÁLCULO DA CAIXA DE INFILTRAÇÃO (RECARGA) É DE RESPONSABILIDADE DO PROPRIETÁRIO OU INTERESSADO A APROVAÇÃO DO PROJETO JUNTO AO CORPO DE BOMBEIRO MILITAR DO ESTADO DE GOIÁS, E NO ATO DA EMISSÃO DA CERTIDÃO DE CONCLUSÃO DE OBRA DEVERÁ SER APRESENTADO O CERTIFICADO DE CONFORMIDADE OU SIMILAR EMITIDO PELO MENCIONADO ÓRGÃO";  
"ESTA MODIFICAÇÃO SUBSTITUI A APROVAÇÃO ANTERIOR DE Nº 84814920";

APROVAÇÃO:

PROCESSO N.º 88933401  
SECRETARIA MUNICIPAL DE PLANEJAMENTO URBANO E HABITAÇÃO - SEPLAN E DIRETORIA DE ANÁLISE E APROVAÇÃO DE PROJETOS  
APROVADO

EM \_\_\_\_\_

**PROJETO LEGAL DE ARQUITETURA  
MODIFICAÇÃO DE PROJETO C/ ACRÉSCIMO**

Endereço: Rua 24, Qd. 49, Lt. 27, Setor Central - Goiânia - GO  
Coordenadas geográficas: 16°40'38.5"S 49°15'04.5"W

DEAM-01 GOIÂNIA (DELEGACIA DE ATENDIMENTO À MULHER)  
POLÍCIA CIVIL - GOIÁS  
CNAE 842480000 - SEGURANÇA E ORDEM PÚBLICA

EDIFICAÇÃO INSTITUCIONAL  
2 PAVIMENTOS

Tomador 01/Proprietário: ESTADO DE GOIÁS - CNPJ 01.409.580/0001-38

Tomador 02: POLÍCIA CIVIL - GO - CNPJ 37.014.123/0001 - 91


Autor do Projeto: ENG. CIVIL - Cláudio Alves Dias CREA 7858/D-GO Nº ART 1020210187803

Responsável Técnico: ENG. CIVIL - Cláudio Alves Dias CREA 7858/D-GO Nº ART 1020210268226


DESCRIÇÃO DOS PAVIMENTOS:	
TÉRREO + PAVIMENTO SUPERIOR	ÁREA DO TERRENO ORIGINAL: 763,21 m²
CONTEÚDO:	ÁREA EXISTENTE: 532,00m²
PLANTA POLILINHA PAV. TÉRREO	ÁREA AMPLIADA: 53,84m²
CORTE AA	ÁREA TOTAL CONSTRUIDA: 685,84m²
CORTE BB	ÁREA EM COBERTURA VEGETAL: 38,23m²
CORTE CC	ÁREA EM CONCRETOGRAMA: 78,21m²
QUADRO DE ABERTURAS	T.C.C.A.P.: 3,67 m² - 2 caixas
	ARQUIVO: ANL_DEAM01_CIVIL_010_30.11.21

3/4


DATA: NOVEMBRO / 2021  
DESENHO: Marília Muniz

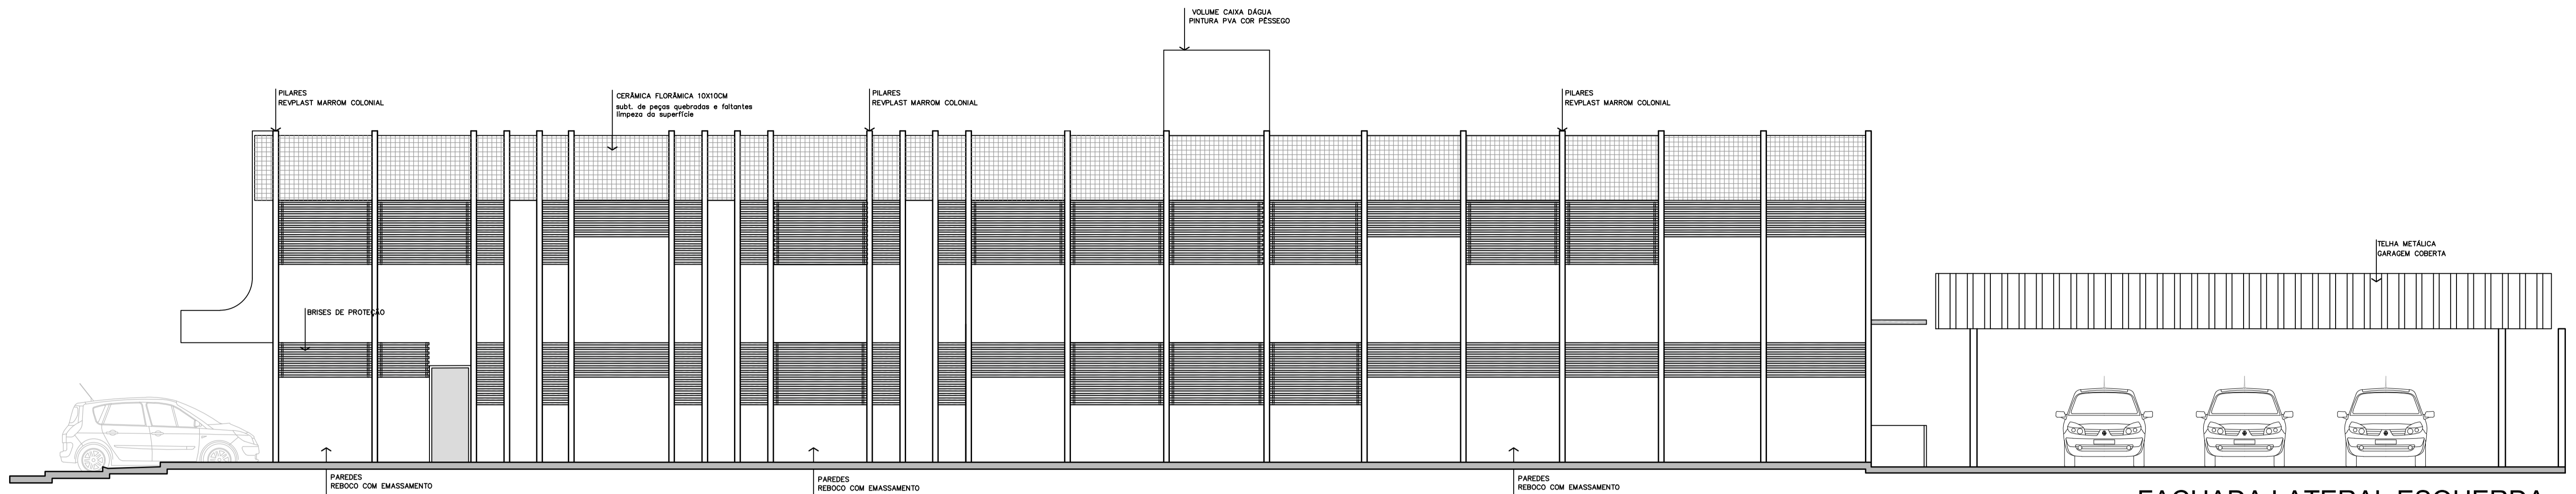



FACHADA LATERAL ESQUERDA  
escala: 1/75

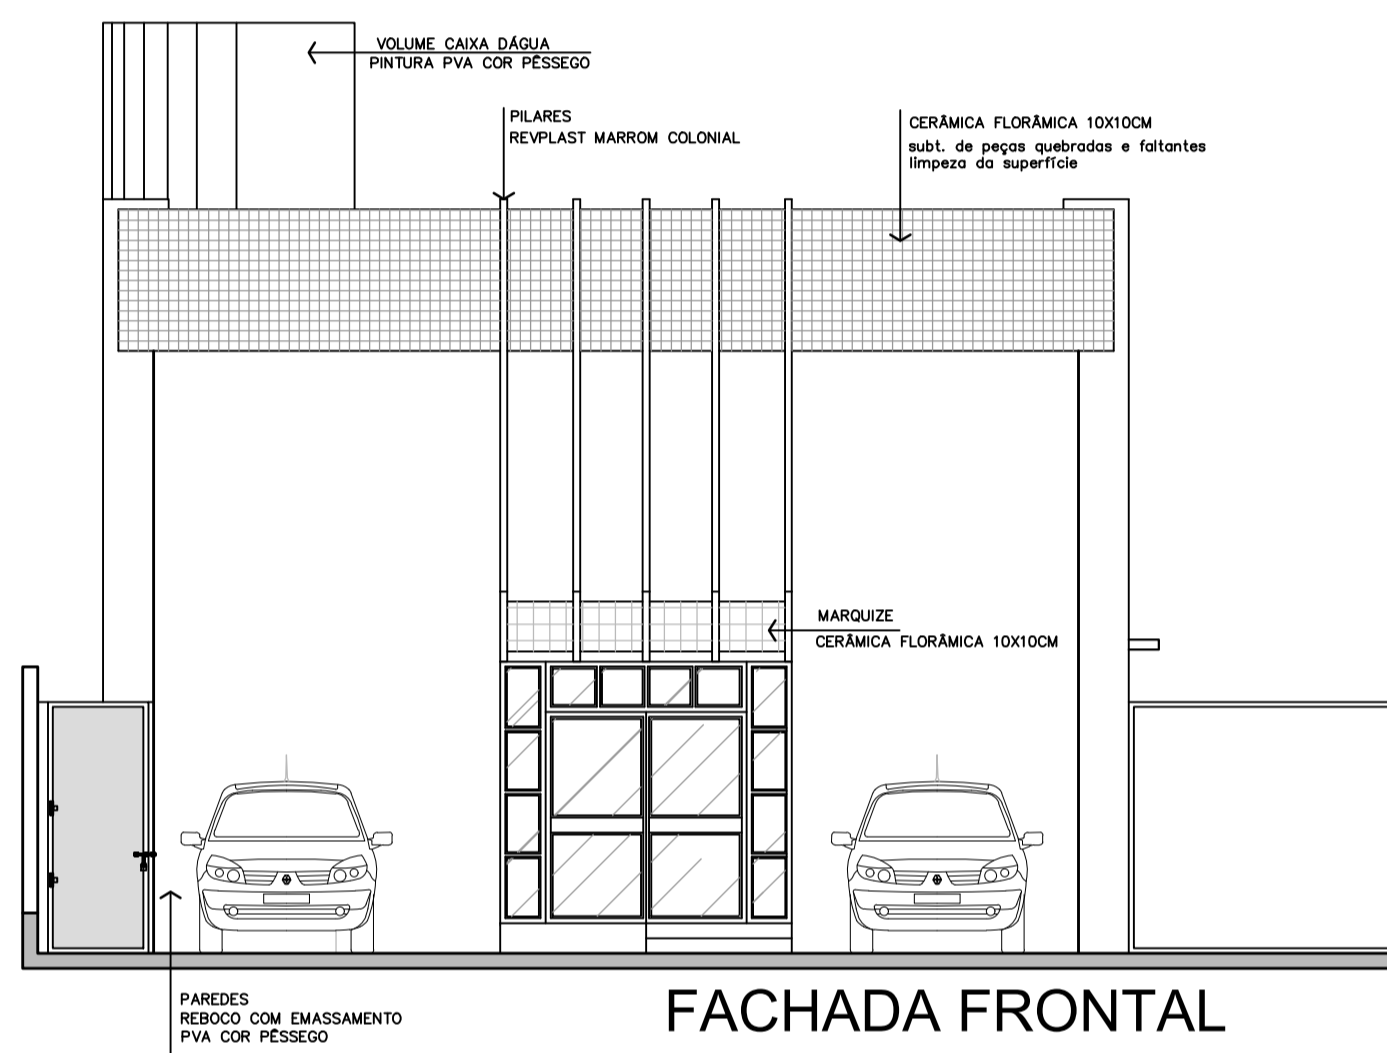

FACHADA FRONTAL  
escala: 1/75

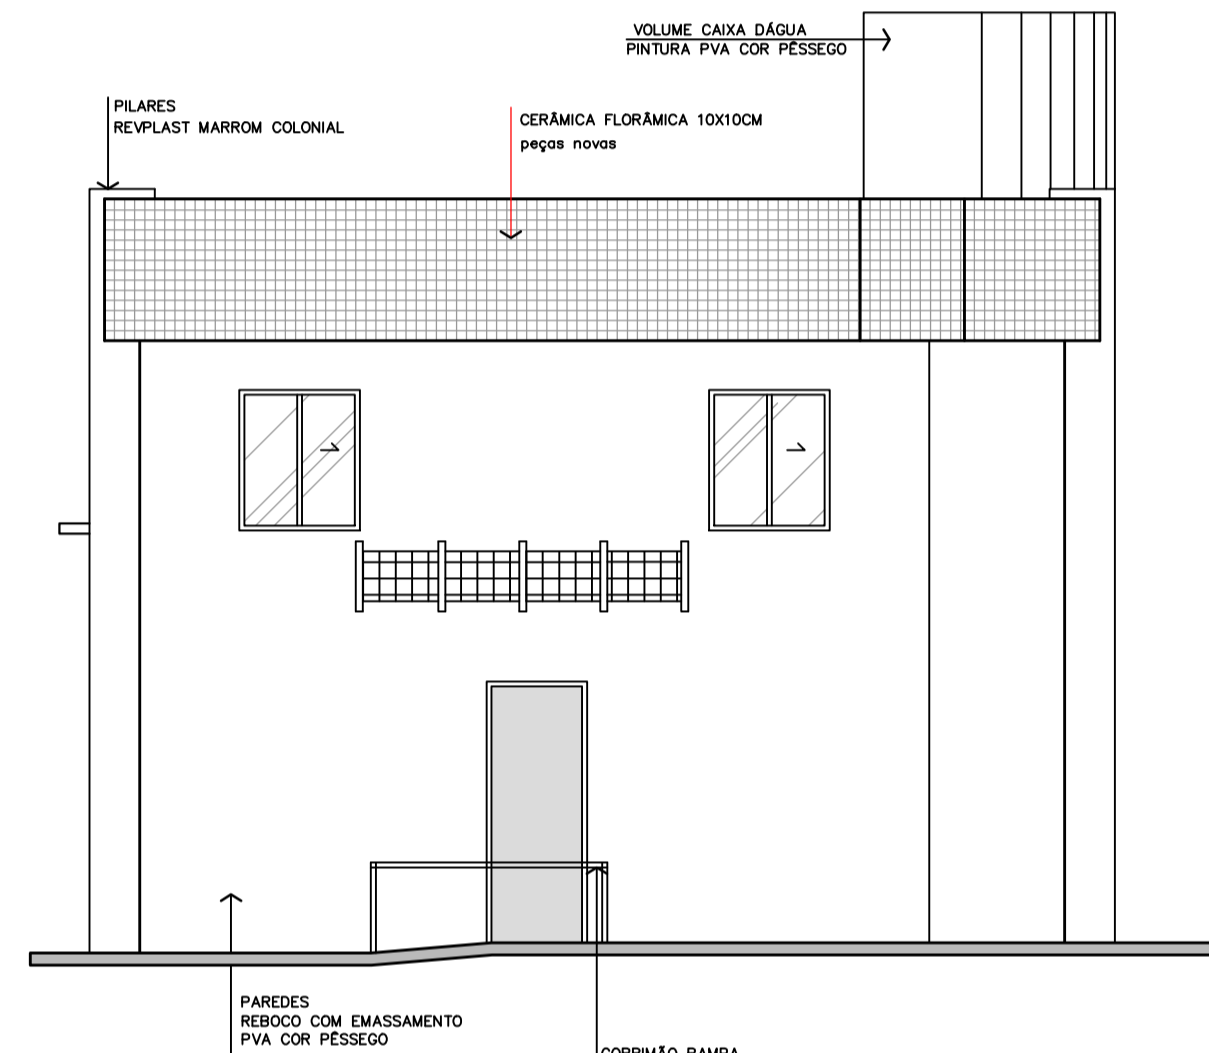

FACHADA POSTERIOR  
escala: 1/75

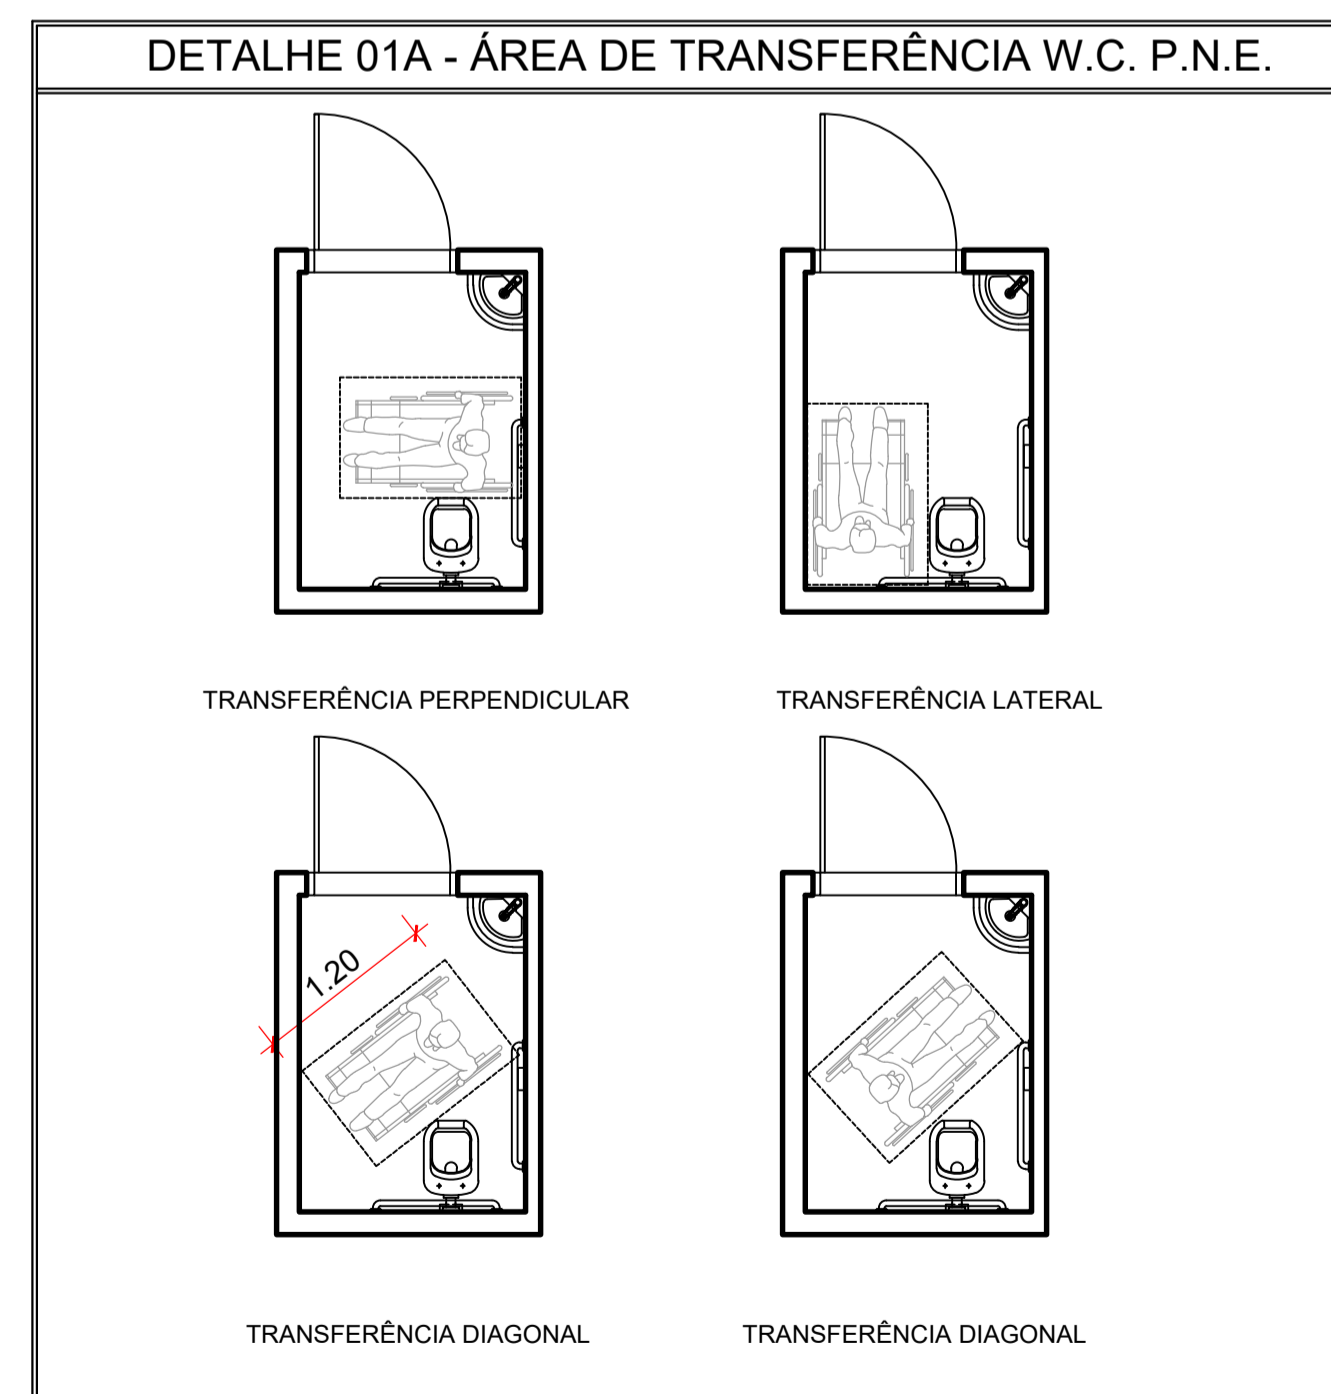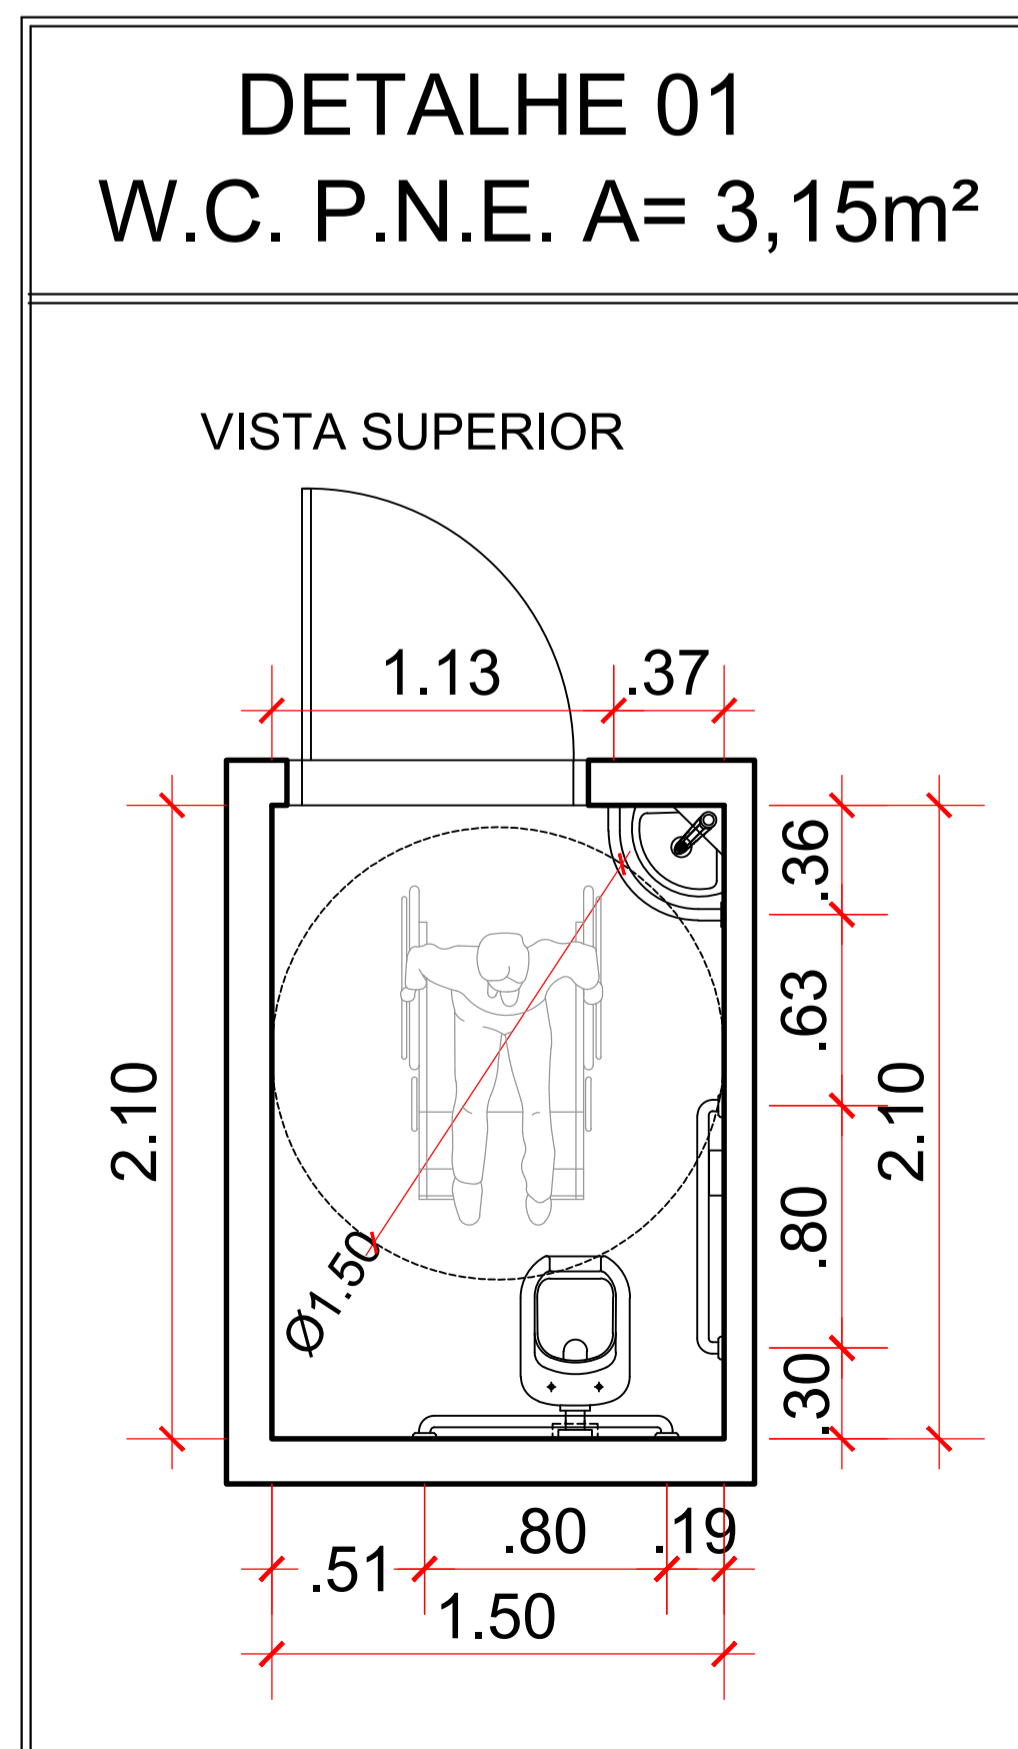

QUADRO DE ÁREAS			
PAVIMENTO	ÁREA TOTAL DO TERRENO - 763,21m²		ÍNDICE PAISAGÍSTICO
	ÁREA CONSTRUÍDA		
TÉRREO	380,62 m²	GRAMA: 38,23m² CONCREGRAMA: 78,21m²	96,82 m²
SUPERIOR	305,22 m²	ÁREA IMPERMEÁVEL	666,39m²
TOTAL	685,82m²	CX DE CAPTAÇÃO	2 Und.
		C.C.A.P.	3,67m²

PERMEABILIDADE CONFORME L.C. 246 / 2013		
ART. 128 - ÍNDICE DE CONTROLE DE CAPTAÇÃO DE ÁGUA PLUVIAL		
ÁREA DO TERRENO	763,21m²	NOTAS - Para cada 200m² de terreno impermeabilizado, 1m² de caixa de recarga ou por caixa de retenção. - Superfície mínima de 1,00m² de caixa. - Profundidade máxima de 2,60m.
ÁREA PERMEÁVEL	96,82m²	
ÁREA IMPERMEÁVEL	666,39m²	
MEMORIAL DE CÁLCULO - ICCAP	666,39m² / 200m² = 3,34m²	

O sistema de captação de água pluvial se constitui por dois processos:  
 1º - Toda água de chuva que cai no telhado escorre para as calhas e dali são conduzidas por tubos de PVC com diâmetros de 100mm, para caixas de passagens com fundos de brita "1", e delas, para o meio fio, conforme mostrado no layout.  
 2º - A água que cai diretamente sobre o terreno, escorre para as áreas permeáveis, que representam 16,54% da área total do terreno, e infiltram no solo.

MEMORIAL DE CÁLCULO DO POÇO DE INFILTRAÇÃO			
Pi= 3,14	ÁREA DA SUPERFÍCIE	Poço Ø = 120cm	
Raio (R) = 0,60m	ÁREA LATERAL: Pi x D x H = 3,14 x 1,13 x 1,60 = 5,67m².		
Altura (H) = 1,60m	ÁREA FUNDO: Pi x R² = 1,13m².		
VOLUME TOTAL: Pi x R² x H = 3,14 X 0,80² X 1,60 = 3,14 X 0,36 X 1,60 = 1,13 X 1,62	VOLUME TOTAL = 1,835 m³ (CAPACIDADE DE 01 POÇO)		
VOLUME NECESSÁRIO = 3,34m³			
VOLUME UTILIZADO = 3,67m³ (2 Und. POÇOS)			

PERMEABILIDADE CONFORME L.C. 246 / 2013			
ART. 128 - A - ÍNDICE DE CONTROLE PAISAGÍSTICO			
ÁREA DO TERRENO	Área Exigida		Área do Projeto
763,21m²	%	m²	% m²
C.V. COBERTURA VEGETAL (grama)	5 %	38,17m²	5,01% 38,23 m²
C.V. CONCREGRAMA	10 %	76,33m²	10,24% 78,21m²

"O PROJETO ATENDE AS REGRAS PREVISTAS NAS NORMAS TÉCNICAS DE ACESSIBILIDADE: ABNT NBR9050/2020, LEI Nº10.098/2000, DECRETO Nº5.296 DE DEZ/2004", LEI Nº 13.146/2015, LEI Nº324 DE NOV/2019, E DEMAIS PERTINENTES;  
 "O MEMORIAL DE CÁLCULO DA CAIXA DE INFILTRAÇÃO (RECARGA) É DE RESPONSABILIDADE DO PROFISSIONAL QUE ASSINOU A ART/RTT DE EXECUÇÃO E PROJETO";  
 DE ACORDO COM A LEI COMPLEMENTAR 302 DE DEZ/2016, "É DE RESPONSABILIDADE DO PROPRIETÁRIO OU INTERESSADO A APROVAÇÃO DO PROJETO JUNTO AO CORPO DE BOMBEIRO MILITAR DO ESTADO DE GOIÁS, E NO ATO DA EMISSÃO DA CERTIDÃO DE CONCLUSÃO DE OBRA DEVERÁ SER APRESENTADO O CERTIFICADO DE CONFORMIDADE OU SIMILAR EMITIDO PELO MENCIONADO ÓRGÃO";  
 "ESTA MODIFICAÇÃO SUBSTITUI A APROVAÇÃO ANTERIOR DE Nº 84814920";

APROVAÇÃO:  
 PROCESSO N.º 88933401  
 SECRETARIA MUNICIPAL DE PLANEJAMENTO URBANO E HABITAÇÃO - SEPLAN/HE  
 DIRETORIA DE ANÁLISE E APROVAÇÃO DE PROJETOS  
 APROVADO  
 EM \_\_\_\_\_

PROJETO LEGAL DE ARQUITETURA  
 MODIFICAÇÃO DE PROJETO C/ ACRÉSCIMO

Endereço: Rua 24, Qd. 49, Lt. 27, Setor Central - Goiânia - GO  
 Coordenadas geográficas: 16°40'38.5"S 49°15'04.5"W

DEAM-01 GOIÂNIA (DELEGACIA DE ATENDIMENTO À MULHER)  
 POLÍCIA CIVIL - GOIÁS  
 CNAE 842480000 - SEGURANÇA E ORDEM PÚBLICA

EDIFICAÇÃO INSTITUCIONAL  
 2 PAVIMENTOS

Tomador 01/Proprietário  
 ESTADO DE GOIÁS - CNPJ 01.409.580/0001-38

Tomador 02  
 POLÍCIA CIVIL - GO - CNPJ 37.014.123/0001 - 91

Autor do Projeto  
 ENG. CIVIL - Cláudio Alves Dias CREA 7858/D-GO  
 N.º ART 1020210187803

Responsável Técnico  
 ENG. CIVIL - Cláudio Alves Dias CREA 7858/D-GO  
 N.º ART 1020210268226

DESCRIÇÃO DOS PAVIMENTOS		ÁREA DO TERRENO ORIGINAL:	FOLHA:
TÉRREO + PAVIMENTO SUPERIOR		763,21 m²	4/4
CONTEÚDO:		ÁREA EXISTENTE: 532,00m²	
FACHADA FRONTAL		ÁREA AMPLIADA: 53,84m²	
FACHADA POSTERIOR		ÁREA TOTAL CONSTRUÍDA:	
FACHADA LATERAL DIREITA		685,84m²	
DETALHE 1		ÁREA EM COBERTURA VEGETAL: 38,23m²	
DETALHE 1A		ÁREA EM CONCREGRAMA: 78,21m²	
QUADRO DO CÁLCULO DO POÇO		T.C.C.A.P.:	
		3,67 m² - 2 caixas	
		ÁREAS:	
		TÉRREO: 380,62m²	
		PAV. SUPERIOR: 305,22m²	
		ARQUIVO:	
		ARB_DEAM01_0719_010_30.11.21	
		DESENHO:	
		Márcia Muniz	

