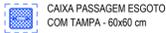
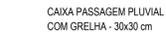


LEGENDA

- TUBULAÇÃO DE ÁGUA FRIA - PVC
- TUBULAÇÃO DE ESGOTO - PVC
- TUBULAÇÃO DE ÁGUA PLUVIAL - PVC
-  CAIXA PASSAGEM ESGOTO COM TAMPA - 60x60 cm
-  CAIXA PASSAGEM PLUVIAL COM GRELHA - 30x30 cm

APROVAÇÃO:

PROCESSO N.º _____
 PREFEITURA DE GOIÂNIA
 SECRETARIA MUNICIPAL DE DESENVOLVIMENTO URBANO SUSTENTÁVEL-GERAL
 DIRETORIA DE ANÁLISE E APROVAÇÃO DE PROJETOS
APROVADO
 EM _____

DEAM 1 - GOIÂNIA HIGIENIZANTE

Endereço: Rua 24, Qd. 49, Lt. 27, Setor Central - Goiânia - GO
 Coordenadas geográficas: 16°47'38.5"S 49°15'04.5"W

DEAM-01 GOIÂNIA (DELEGACIA DE ATENDIMENTO À MULHER)
 POLÍCIA CIVIL - GOIÁS

EDIFICAÇÃO INSTITUCIONAL
 2 PAVIMENTOS

Tomador 01 - Proprietário: ESTADO DE GOIÁS - CNPJ 01.409.580/0001-38


Tomador 02: POLÍCIA CIVIL - GO - CNPJ 37.014.123/0001 - 91

Autor do Projeto: ENG. CIVIL - Cláudio Alves Dias CREA 7856/D-GO Nº ART 1000210187803


Responsável Técnico: _____




DESCRIÇÃO DOS PAVIMENTOS		TERREJO E PAVIMENTO SUPERIOR	
CONTÉUDO:	PLANTA BAIXA - PAV. TERREJO	ÁREA DO TERREJO ORIGINAL:	FOCAL:
	PLANTA BAIXA - PAV. SUPERIOR	ÁREA TOTAL DA CONSTRUÇÃO:	1/8
	PLANTA DE COBERTURA	ÁREA PAVIMENTADA:	DATA:
	HIGIENIZANTE	C.C.A.P.:	NOV/2021
ÁREA:	TERREJO: 360,62m² PAV. SUPERIOR: 305,22m²	PROJETO:	DESENHO:
		PROJETO:	VANESSA

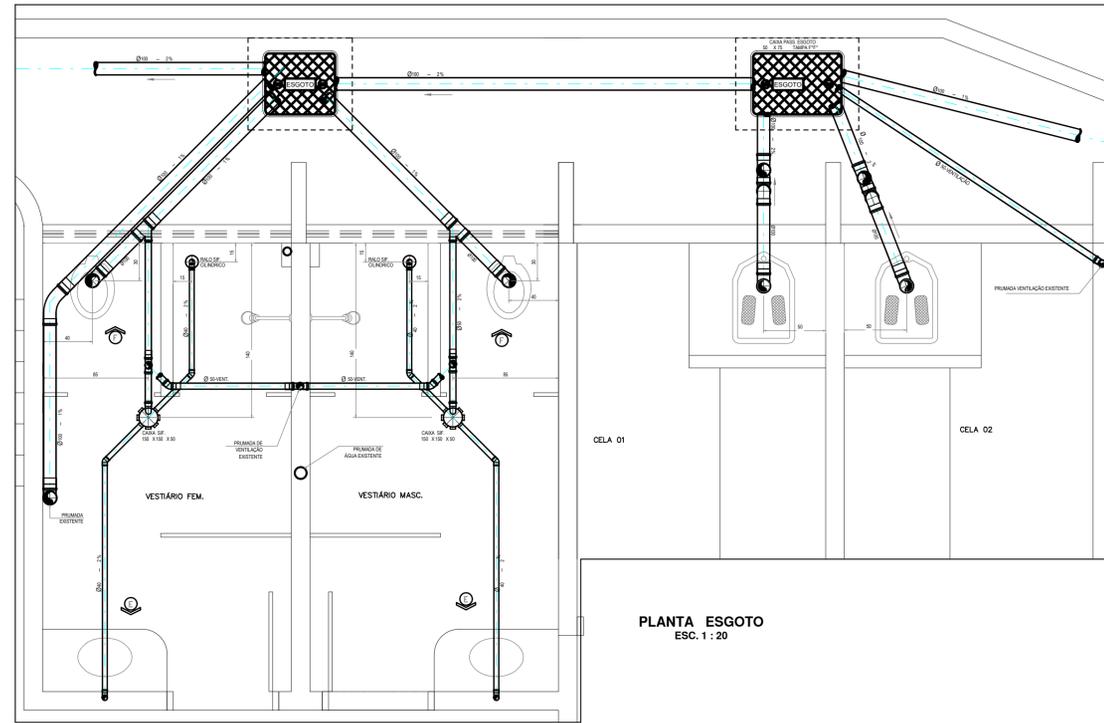


PLANTA ESGOTO
ESC. 1 : 20

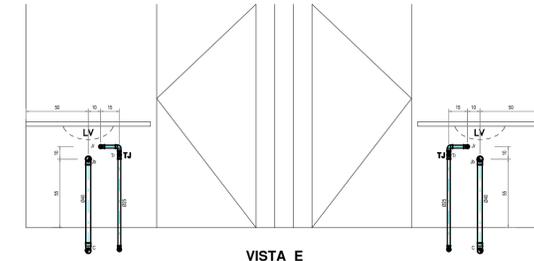


VISTA E
ESC. 1 : 20

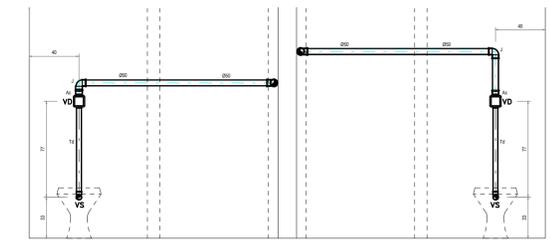


VISTA F
ESC. 1 : 20

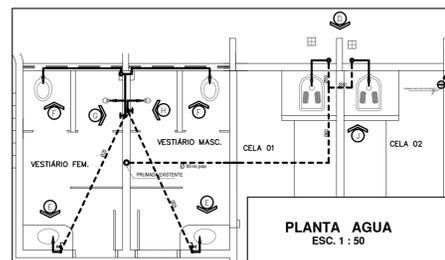


PLANTA AGUA
ESC. 1 : 50

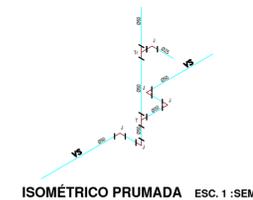

ISOMÉTRICO PRUMADA ESC. 1 : SEM

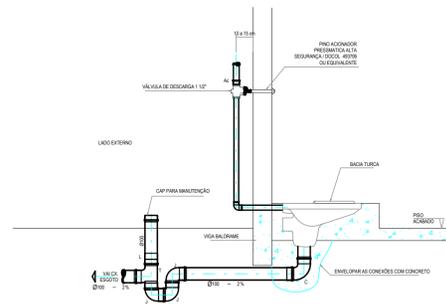

DETALHE BACIA TURCA ESC. 1 : 20

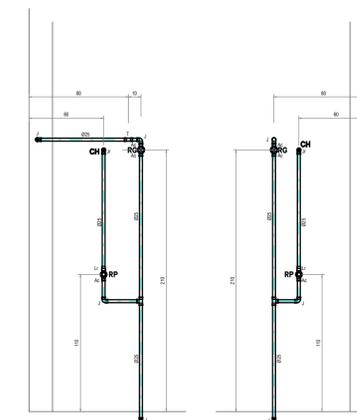

VISTA G
ESC. 1 : 20

VISTA H
ESC. 1 : 20

APROVAÇÃO:

PROCESSO N.º.....

PREFEITURA DE GOIÂNIA
SECRETARIA MUNICIPAL DE DESENVOLVIMENTO URBANO SUSTENTÁVEL/SEPLAN
COORDENADORIA DE ANÁLISE E APROVAÇÃO DE PROJETOS

APROVADO

EM.....

**DEAM 1 - GOIÂNIA
HIROSSANITÁRIO**

Endereço: Rua 24, Cid. 49, Lt. 27, Setor Central - Goiânia - GO
Coordenadas geográficas: 16°47'38.5\"/>

DEAM-01 GOIÂNIA (DELEGACIA DE ATENDIMENTO À MULHER)
POLÍCIA CIVIL - GOIÁS

EDIFICAÇÃO INSTITUCIONAL
2 PAVIMENTOS

Tomador 01 - Proprietário
ESTADO DE GOIÁS - CNPJ 01.409.580/0001-38

Tomador 02
POLÍCIA CIVIL - GO - CNPJ 37.014.123/0001 - 91

Autor do Projeto
ENG. CIVIL - Cláudio Alves Dias CREA 7858-D-GO
Nº ART 1020210187803




Responsável Técnico

TERREO E PAVIMENTO SUPERIOR	
DESCRIÇÃO DOS PARÂMETROS	
CONTEÚDO	ÁREA DO TERREO ORIGINAL
VISTA E	78,34 m²
VISTA G	ÁREA TOTAL DA CONSTRUÇÃO
VISTA H	88,34 m²
DETALHE BACIA TURCA	ÁREA PAVIMENTADA
ISOMÉTRICO PRUMADA	38,29 m²
REVISÃO PROJEÇÃO	DATA
01	NOV/2021
ÁREAS	DESENHO
TERREO: 380,62 m²	01
PAV. SUPERIOR: 305,22 m²	02
TOTAL: 685,84 m²	03
PROJETO: 80,00 m²	04
REVISÃO: 10,00 m²	05
APROVAÇÃO: 10,00 m²	06


POLÍCIA CIVIL GO

2/8

WANEISSA

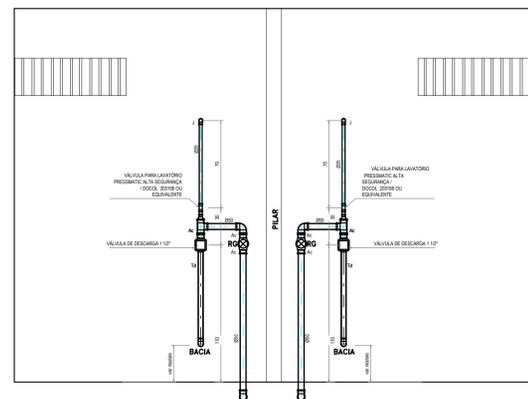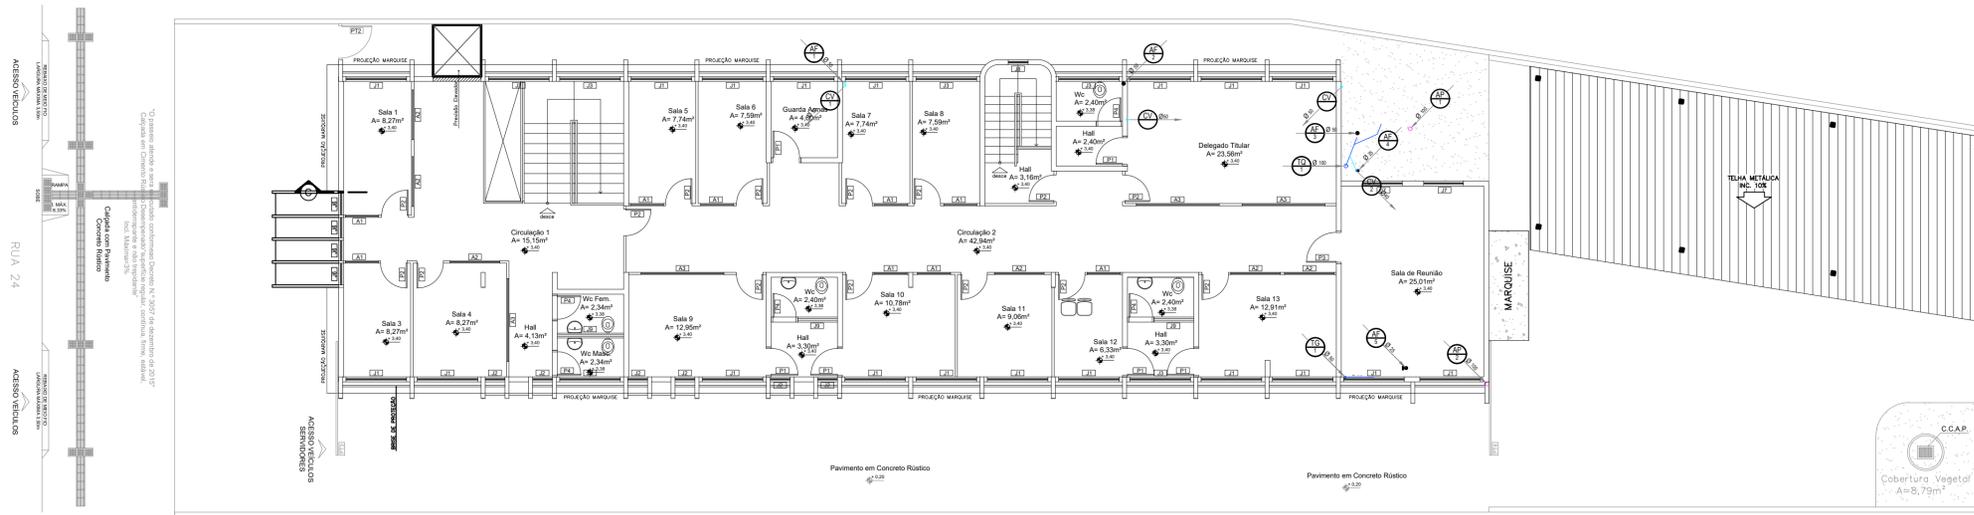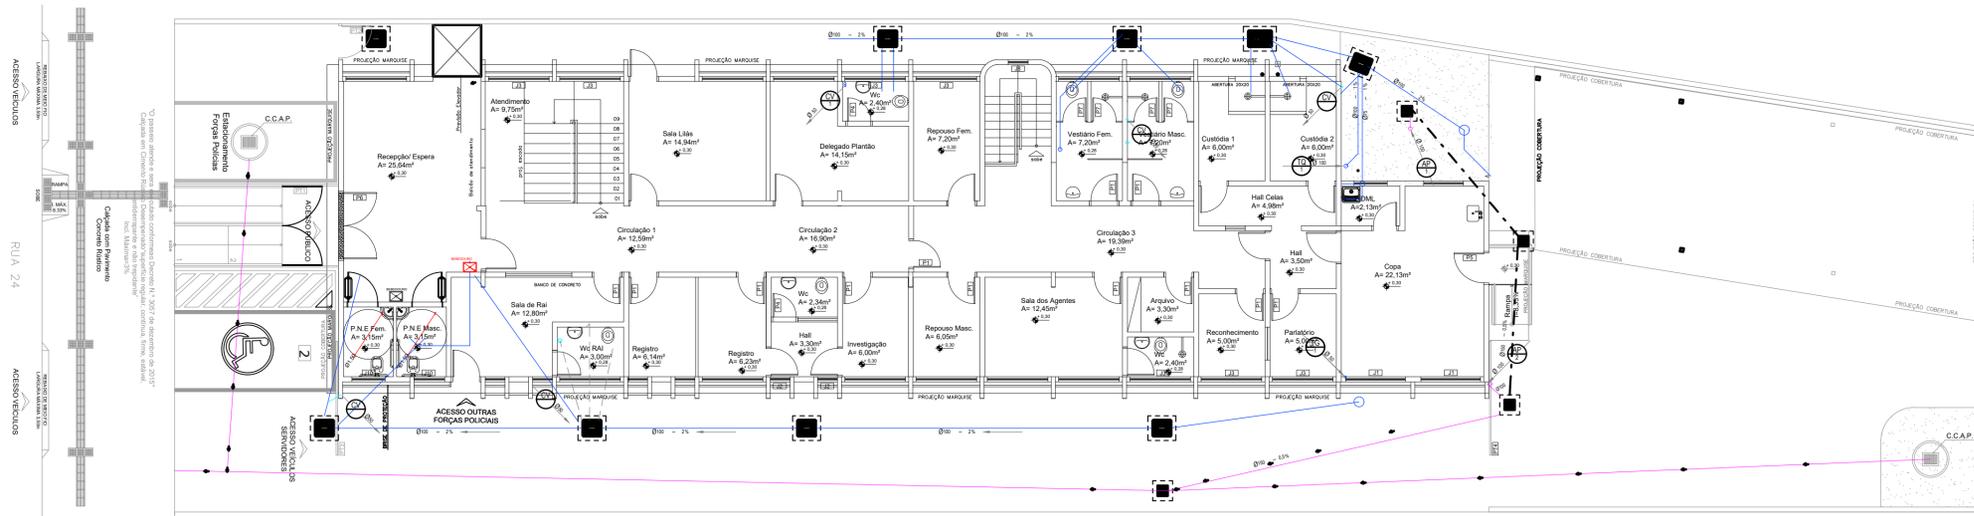

VISTA D
ESC. 1 : 20

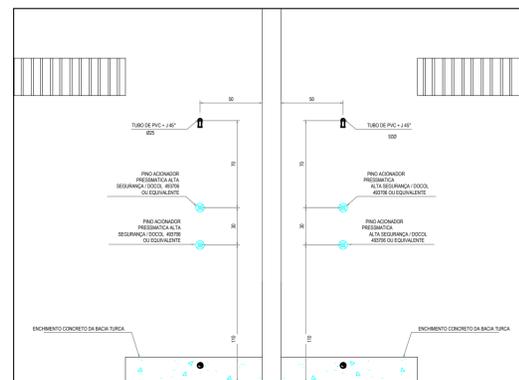

VISTA J
ESC. 1 : 20

APROVAÇÃO

PROCESSO N.º
 PREFEITURA DE GOIÂNIA
 SECRETARIA MUNICIPAL DE DESENVOLVIMENTO URBANO SUSTENTÁVEL-SEPLAN
 DIRETORIA DE ANÁLISE E APROVAÇÃO DE PROJETOS
 APROVADO
 EM

DEAM 1 - GOIÂNIA HIDROSSANITÁRIO

Endereço: Rua 24, Qd. 48, Lt. 27, Setor Central - Goiânia - GO
 Coordenadas geográficas: 16°40'38.5"S 49°15'04.5"W

**DEAM-01 GOIÂNIA (DELEGACIA DE ATENDIMENTO À MULHER)
POLÍCIA CIVIL - GOIÁS**

**EDIFICAÇÃO INSTITUCIONAL
2 PAVIMENTOS**

Tomador 01 - Proprietário: ESTADO DE GOIÁS - CNPJ 01.409.580/0001-38

Tomador 02: POLÍCIA CIVIL - GO - CNPJ 37.014.123/0001 - 91

Autor do Projeto: ENG. CIVIL - Cláudio Alves Dias CREA 7858-D-GO
 Nº ART 1020210187863


Responsável Técnico: _____

DESCRIÇÃO DOS PAVIMENTOS		TÉRREO E PAVIMENTO SUPERIOR	
CONDIÇÃO	PLANTA BAIXA - PAV. TERREO	ÁREA DO TERRENO ORIGINAL	363,64 m²
CONDIÇÃO	PLANTA BAIXA - PAV. SUPERIOR	ÁREA TOTAL DA CONSTRUÇÃO	888,44 m²
CONDIÇÃO	VISTA D	ÁREA PAVIMENTADA	393,29 m²
CONDIÇÃO	VISTA J	ÁREA PAVIMENTADA	393,29 m²
ÁREA:	TÉRREO: 360,62 m² PAV. SUPERIOR: 305,22 m²	C.C.A.P.	4,00 m²
		COBERTURA VEGETAL	8,79 m²


3/8

NOV/2021


VANESSA

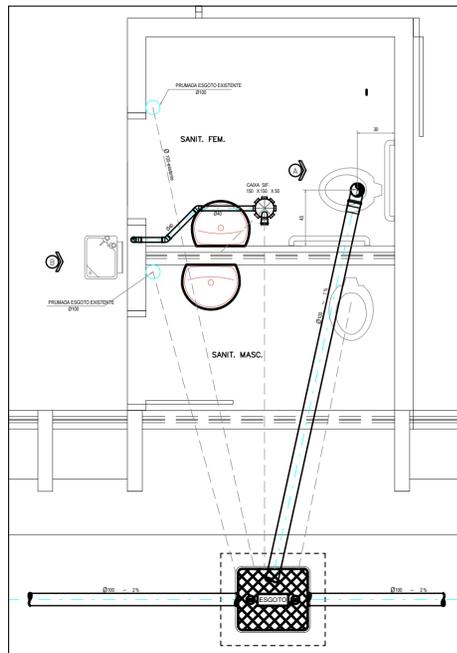


PLANTA ESGOTO
ESC. 1 : 20

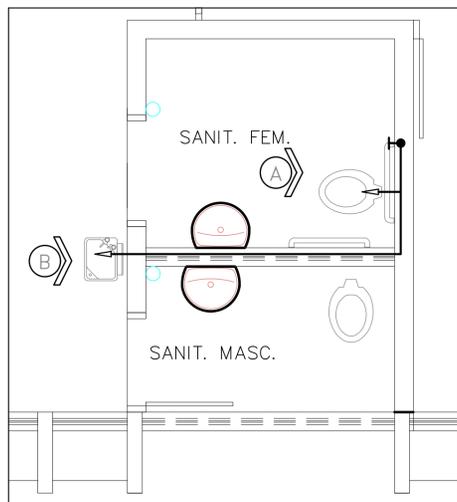


PLANTA AGUA
ESC. 1 : 50

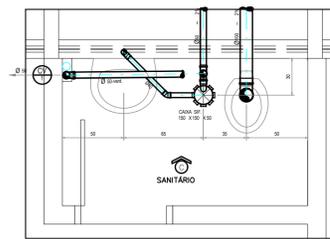


PLANTA ESGOTO
ESC. 1 : 20

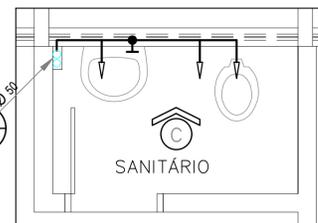


PLANTA AGUA
ESC. 1 : 50

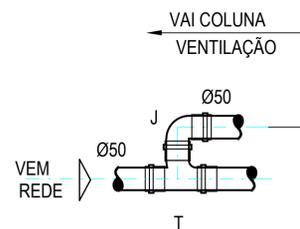


DETALHE GENERICO
VENTILAÇÃO

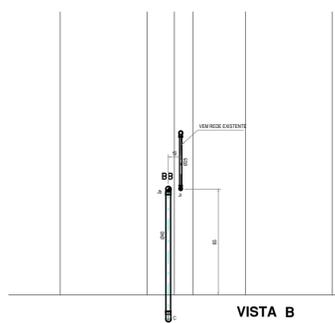

VISTA B
ESC. 1 : 20

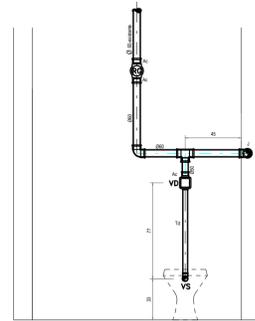

VISTA A
ESC. 1 : 20

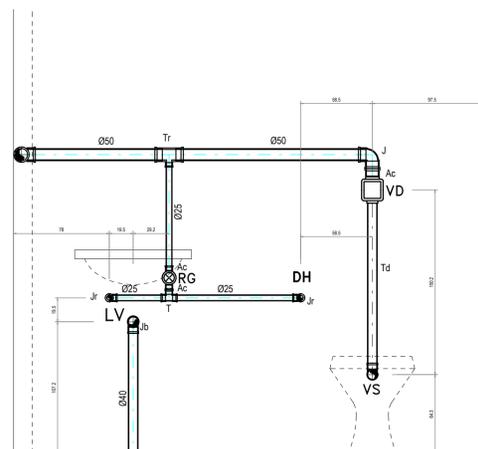


VISTA C
ESC. 1 : 20

CONEXÕES


Ac - ADAPTADOR CURTO	Cz - CRUZETA	Lt - LUVA TRANSICAO
Af - ADAPTADOR COM FLANGE	J - JOELHO	Ni - NIPLE
Am - ADAPTADOR P/ MANGUEIRA	Jb - JOELHO COM BOLSA	P - PLUS
Adx - ADAPTADOR F1/2" P/ 1/2" CX	Jd - JUNCAO DUPLA	R - REDUCAO
Br - BUCHA DE REDUCAO	Jm - JOELHO METALICO	T - TE
C - CURVA	Jr - JOELHO COM ROSCA	Tc - TE COM ROSCA
Cl - CURVA LONGA	Js - JUNCAO SIMPLES	Td - TUBO DE DESCARGA
Cf - CONECTOR FEMEA	Jt - JOELHO DE TRANSICAO	Ti - TE COM INSPECAO
Cm - CONECTOR MACHO	Jv - JOELHO COM VISITA	Tq - TERMINAL AGUA QUENTE
Ch - CONECTOR	L - LUVA SIMPLES	Tm - TEE MISTURADOR
Cp - CAP	Lc - LUVA DE CORRER	Tr - TEE COM REDUCAO
Cr - CURVA REFORCADA	Ld - LUVA DUPLA	Tv - TUBO COM VIROLA
Ct - CURVA DE TRANSPOSICAO	Lr - LUVA COM ROSCA	U - UNIAO

APARELHOS E PEÇAS

AF - COLUNA DE AGUA FRIA	CV - COLUNA DE VENTILACAO	RG - REGISTRO DE GAVETA
AP - TUBO DE QUEDA PLUVIAL	DH - DUCHA MANUAL	RP - REGISTRO DE PRESSAO
AQ - COLUNA DE AGUA QUENTE	FI - FILTRO	RS - RALO SIFONADO
CD - CAIXA DE DESCARGA	LV - LAVATORIO	TB - TORNEIRA DE BOLA
CE - CAIXA PASSAGEM ESGOTO	MI - MICTORIO	TJ - TORNEIRA TIPO JARDIM
CG - CAIXA GORDURA	MR - MAQUINA LAVAR ROUPA	Tq - TANQUE
CH - CHUVEIRO	PI - PIA COZINHA	VD - VALVULA DE DESCARGA
CP - CAIXA PASSAGEM PLUVIAL	RC - RALO SECO	VP - VENTILACAO PRIMARIA
CS - CAIXA SIFONADA	RE - REGISTRO DE ESFERA	VS - VASO SANITARIO

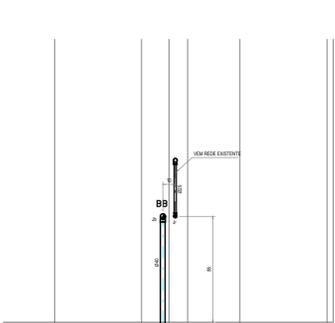

VISTA B
ESC. 1 : 20

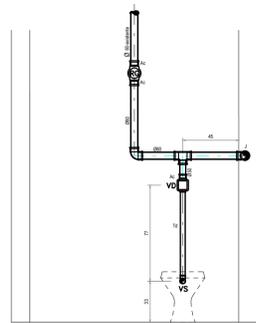

VISTA A
ESC. 1 : 20

APROVAÇÃO:

PROCESSO N.º _____
 PREFEITURA DE GOIÂNIA
 SECRETARIA MUNICIPAL DE DESENVOLVIMENTO URBANO SUSTENTÁVEL/DEPLAN
 DIRETORIA DE ANÁLISE E APROVAÇÃO DE PROJETOS
APROVADO
 EM _____

DEAM 1 - GOIÂNIA
HIROSSANITÁRIO

Endereço: Rua 24, Qd. 49, Lt. 27, Setor Central - Goiânia - GO
 Coordenadas geográficas: 16° 40'38.5" S 49° 15'04.5" W

DEAM-01 GOIÂNIA (DELEGACIA DE ATENDIMENTO À MULHER)
 POLICIA CIVIL - GOIÁS

EDIFICAÇÃO INSTITUCIONAL
 2 PAVIMENTOS

Tomador 01 - Proprietário: ESTADO DE GOIÁS - CNPJ 01.459.580/0001-38


Tomador 02: POLICIA CIVIL - GO - CNPJ 37.014.123/0001 - 91

Autor do Projeto: ENG. CIVIL - Cláudio Alves Dias CREA 7888D-GO
 N.º ART 1020210157903


Responsável Técnico:

REVISÃO DOS PROJETOS: TÉRREO E PAVIMENTO SUPERIOR


CONTÉUDO: VISTA B VISTA C LEGENDA	ÁREA DO TERREO ORIGINAL: RELS: 84 ÁREA TOTAL DA CONTRIBUIÇÃO: 882,84 m² ÁREA PAVIMENTADA: 882,84 m²	FOLHA: 5/8
REVISÃO:	INDICE PARAGRAFICO: 07/04/21	DATA: NOV/2021
PROJETO: TÉRREO: 300,82m² PAV. SUPERIOR: 300,22m²	ESCALA: 1:50m - 2:100m	REVISÃO: VANESSA
PROJETO: RUI SOARES, JUNIOR, 2018, 2019, 2020		

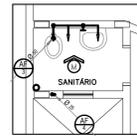


PLANTA AGUA
ESC. 1 : 50

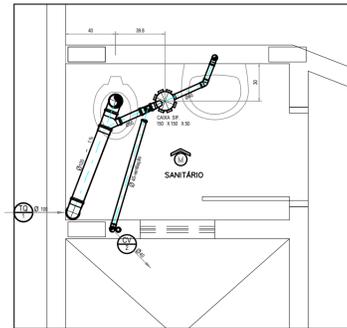


PLANTA ESGOTO
ESC. 1 : 20

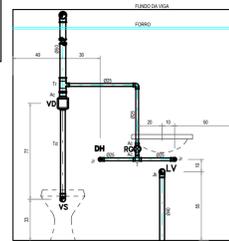

VISTA M
ESC. 1 : 20

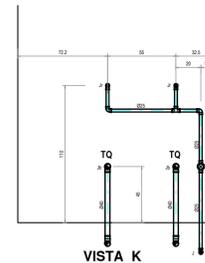

VISTA K
ESC. 1 : 20

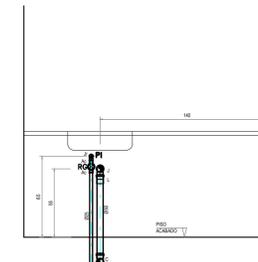


VISTA L
ESC. 1 : 20

CONEXÕES


Ac - ADAPTADOR CURTO	Cz - CRUZETA	Lt - LUVA TRANSICAO
Af - ADAPTADOR COM FLANGE	J - JOELHO	Ni - NIPLE
Am - ADAPTADOR P/ MANGUEIRA	Jb - JOELHO COM BOLSA	P - PLUG
Adx - ADAPTADOR F"6" P/ C/C	Jd - JUNCAO DUPLA	R - REDUCAO
Br - BUCHA DE REDUCAO	Jm - JOELHO METALICO	T - TÊ
C - CURVA	Jr - JOELHO COM ROSCA	Tc - TÊ COM ROSCA
Cl - CURVA LONGA	Js - JUNCAO SIMPLES	Td - TUBO DE DESCARGA
Cf - CONECTOR FEMEA	Jt - JOELHO DE TRANSICAO	Ti - TÊ COM INSPECAO
Cm - CONECTOR MACHO	Jv - JOELHO COM VISITA	Tq - TERMINAL AGUA QUENTE
Cn - CONECTOR	L - LUVA SIMPLES	Tm - TEE MISTURADOR
Cp - CAP	Lc - LUVA DE CORRER	Tr - TEE COM REDUCAO
Cr - CURVA REFORCADA	Ld - LUVA DUPLA	Tv - TUBO COM VROLA
Ct - CURVA DE TRANSICAO	Lr - LUVA COM ROSCA	U - UNAO

APARELHOS E PEÇAS


AF - COLUNA DE AGUA FRIA	CV - COLUNA DE VENTILACAO	RG - REGISTRO DE GAVETA
AP - TUBO DE QUEDA PLUVIAL	DH - DUCHA MANUAL	RP - REGISTRO DE PRESSAO
AO - COLUNA DE AGUA QUENTE	FI - FILTRO	RS - RALO SIFONADO
CD - CAIXA DE DESCARGA	LV - LAVATORIO	TB - TORNEIRA DE BOIA
CE - CAIXA PASSAGEM ESGOTO	MI - MICTORIO	TJ - TORNEIRA TIPO JARDIM
CG - CAIXA GORDURA	MR - MAQUINA LAVAR ROUPA	Tq - TANQUE
CH - CHUVEIRO	PI - PIA COZINHA	VP - VALVULA DE DESCARGA
CP - CAIXA PASSAGEM PLUVIAL	RC - RALO SECO	VS - VASO SANITARIO
CS - CAIXA SIFONADA	RE - REGISTRO DE ESFERA	

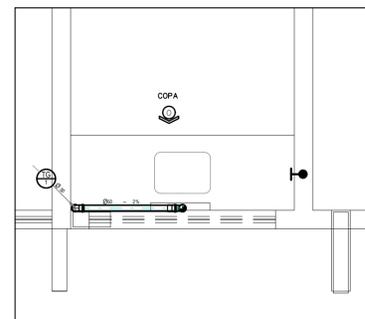


PLANTA ESGOTO - SUPERIOR ESC. 1 : 20

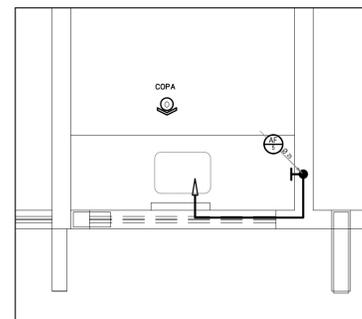

PLANTA AGUA
ESC. 1 : 20

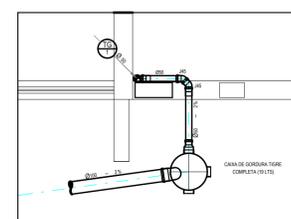

PLANTA ESGOTO - TÊRREO ESC. 1 : 20

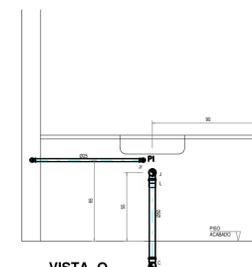

VISTA O
ESC. 1 : 20

APROVAÇÃO

PROCESSO N.º _____
PREFEITURA DE GOIÂNIA
SECRETARIA MUNICIPAL DE DESENVOLVIMENTO URBANO SUSTENTAVEL/SEPLAN
DIRETORIA DE ANÁLISE E APROVAÇÃO DE PROJETOS
APROVADO
EM _____

**DEAM 1 - GOIÂNIA
HIDROSSANITÁRIO**

Endereço: Rua 24, Qd. 49, Lt. 27, Setor Central - Goiânia - GO
Coordenadas geográficas: 16° 40'38.5"S 49° 15'04.5"W

DEAM-01 GOIÂNIA (DELEGACIA DE ATENDIMENTO À MULHER)
POLÍCIA CIVIL - GOIÁS

EDIFICAÇÃO INSTITUCIONAL
Tomador 01 - Proprietário: ESTADO DE GOIÁS - CNPJ 01.409.580/0001-38 2 PAVIMENTOS



Tomador 02: POLÍCIA CIVIL - GO - CNPJ 37.014.123/0001 - 91

Autor do Projeto: ENG. CIVIL - Cláudio Alves Dias CREA 78580-GO
Nº ART 1020210187803

Responsável Técnico: _____

DESCRIÇÃO DOS PAVIMENTOS: TÊRREO E PAVIMENTO SUPERIOR

	ÁREA DO TERRENO ORIGINAL	<p>6/8</p>
	CONTEÚDO: VISTA L VISTA M VISTA O VISTA D LEGENDA	
	ÁREA TOTAL DA CONSTRUÇÃO	
	ÁREA PAVIMENTADA	
ÍNDICE PARAMÉTRICO	DATA	
PREÇO	DESENVOLVIDOR	
TERREO: 380,62m² PAV. SUPERIOR: 305,22m²	VANESSA	

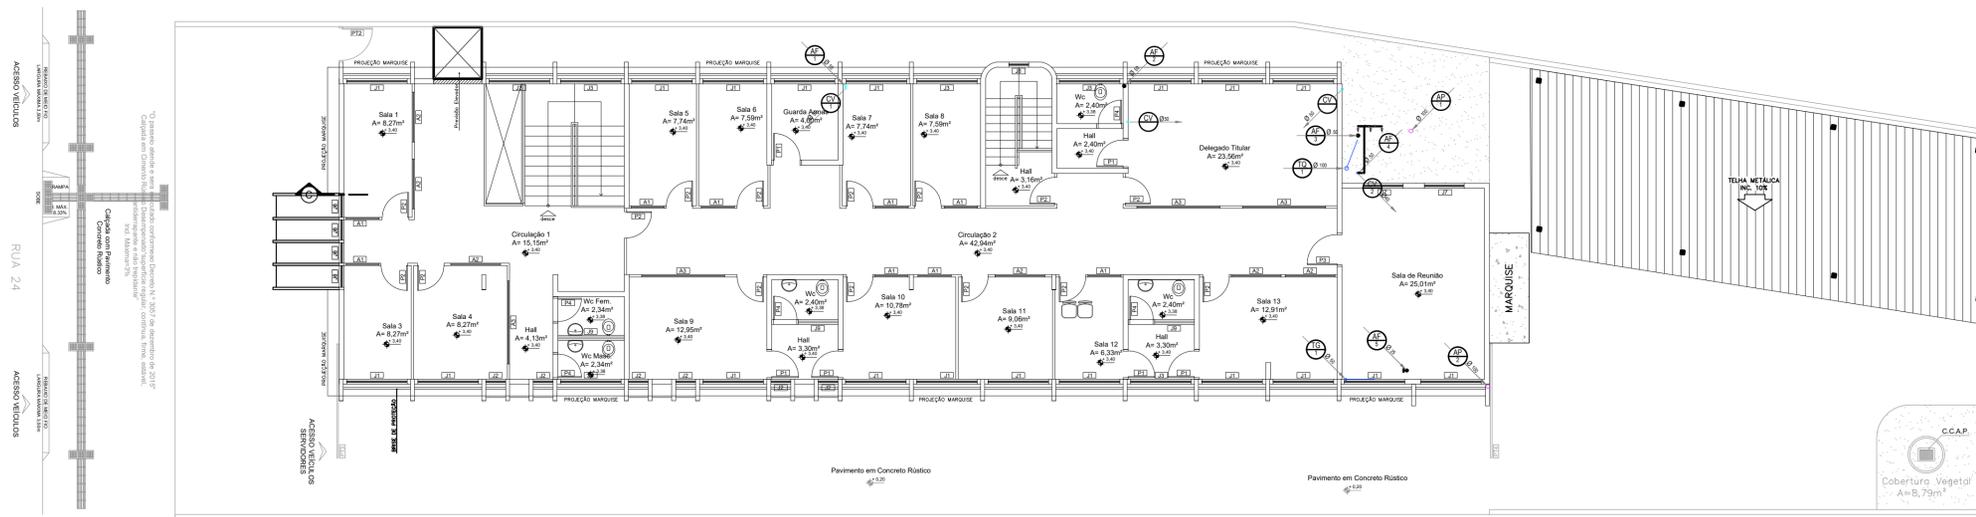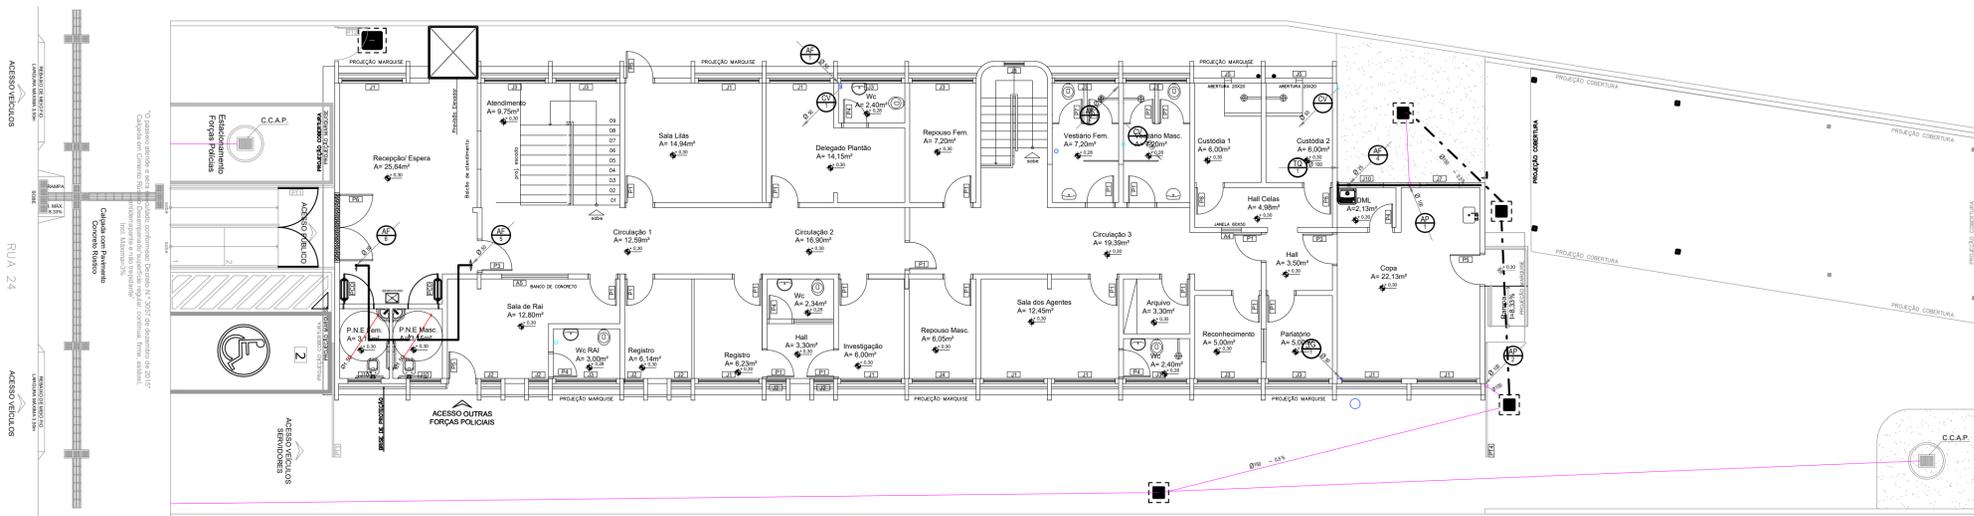

APROVAÇÃO:

PROCESSO N.º _____

SECRETARIA MUNICIPAL DE DESENVOLVIMENTO URBANO SUSTENTÁVEL DEPLAUH
 DIRETORIA DE MANEJO E PRODUÇÃO DE PROJETOS

APROVADO

EM _____

DEAM 1 - GOIÂNIA HIDROSSANITÁRIO

Endereço: Rua 24, Qd. 49, Lt. 27, Setor Central - Goiânia - GO
 Coordenadas geográficas: 16°40'38.5" S 49°15'34.5" W

DEAM-01 GOIÂNIA (DELEGACIA DE ATENDIMENTO À MULHER)
 POLÍCIA CIVIL - GOIÁS

EDIFICAÇÃO INSTITUCIONAL
 2 PAVIMENTOS

Tomador 01 - Proprietário
 ESTADO DE GOIÁS - CNPJ 01.409.586/0001-38

Tomador 02
 POLÍCIA CIVIL - GO - CNPJ 37.014.123/0001 - 91

Autor do Projeto
 ENG. CIVIL - Cláudio Alves Dias CREA 7858/D-GO
 N.º ART 1020210167803

Responsável Técnico





TERREO E PAVIMENTO SUPERIOR	
CONTÉUDO PLANTA BAIXA - PAV. TERREO PLANTA BAIXA - PAV. SUPERIOR	ÁREA DO TERRENO ORIGINAL 76,84 m² ÁREA TOTAL DA CONSTRUÇÃO 86,34 m² ÁREA PAVIMENTADA 308,29 m² ÍNDICE PAVIMENTAÇÃO 3,99 m²/m²
ÁREAS TERREO: 380,82 m² PAV. SUPERIOR: 305,22 m²	C.C.A.P. 1 m² = 2 m² de área P.A.V. SUPERIOR: 305,22 m²

7/8

NOV/2021

VANESSA



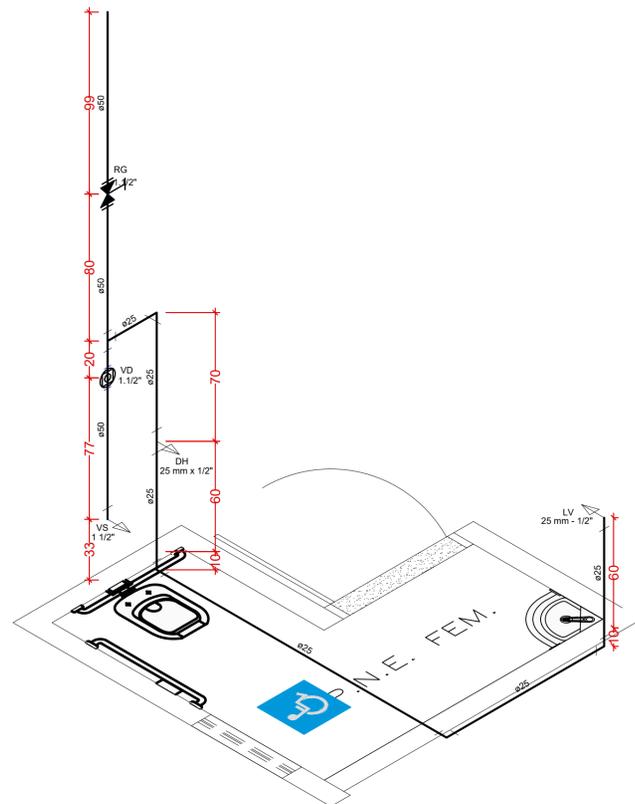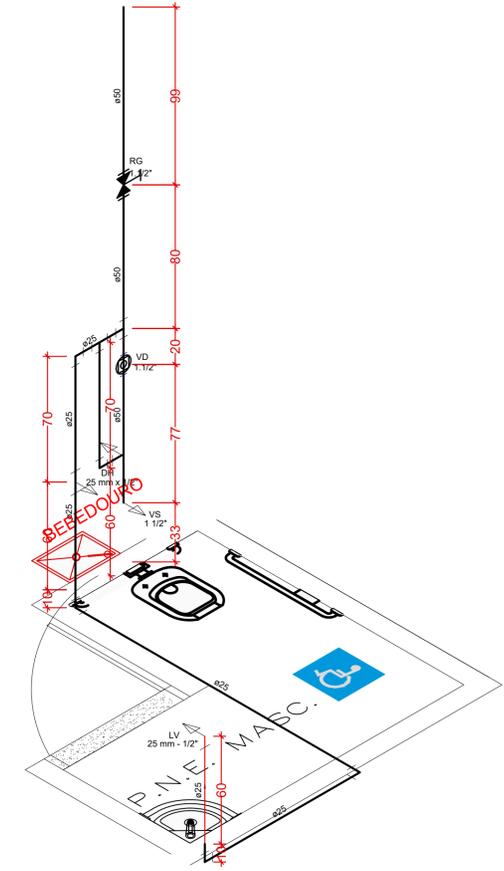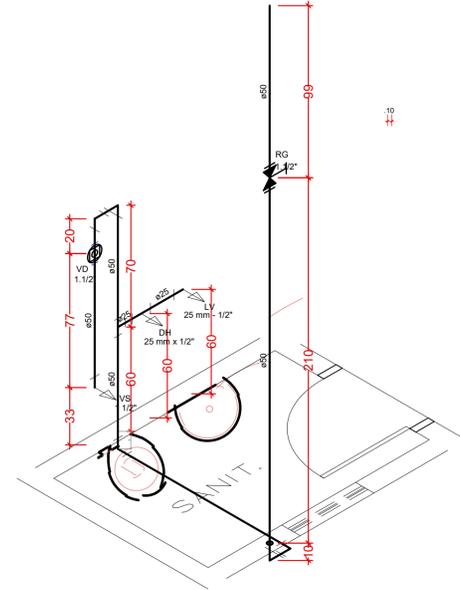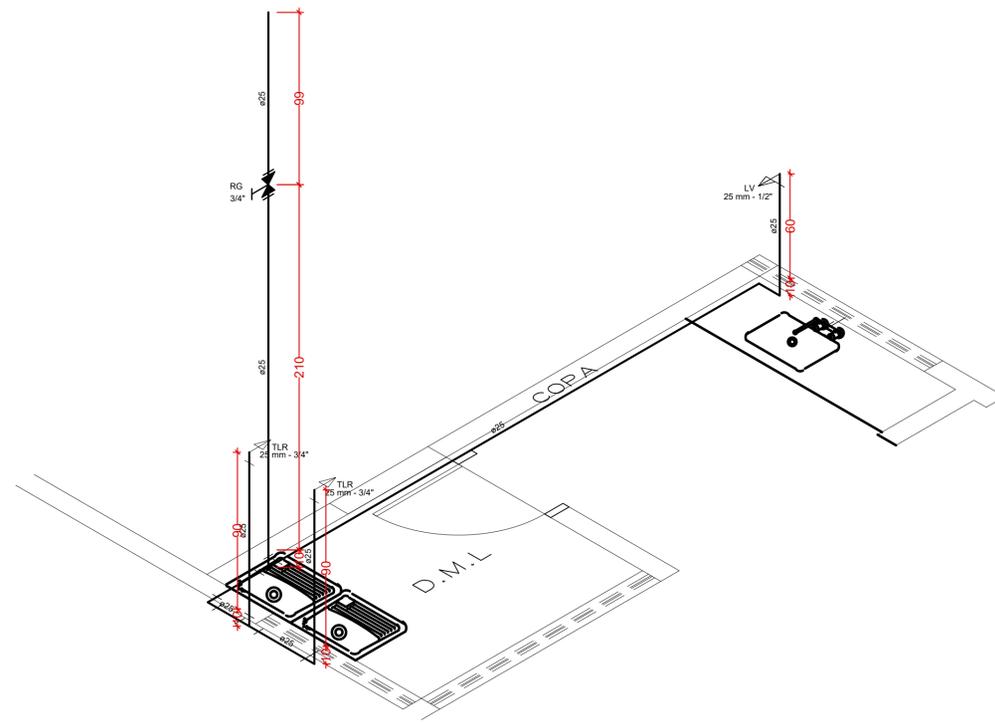

Lista de Materiais

Aparelho	
Ducha higiênica 25mm x 1/2"	3 pç
Torneira de Jardim 25mm-1/2"	2 pç
Torneira de Tanque de Lavar 25mmx 3/4"	2 pç
Torneira de lavatório 25 mm - 1/2"	14 pç
Torneira para pia (parede) 1/2" e 3/4"	2 pç
Vaso Sanitário p/ Válvula de Descarga de 1 1/2"	3 pç
40mm - 1 1/2"	14 pç
Assento para vaso sanitário 1ª linha	2 pç
Bacia turca com tubo de ligação	12 pç
Lavatório médio sem coluna	2 pç
Cuba de louça de embutir oval com ladrão	2 pç
Cuba inox 56x34x17cm E=0, 6mm - aço 304 (cuba nº2)	2 pç
Chuveiro elétrico em PVC com braço metálico	2 pç
Chuveiro de sobrepor pressmatic alta segurança	2 pç
Tanque mármore/granito sintético c/ cuba e batedor	1 pç
Bebedouro elétrico	2 pç
Metais	
Registro de gaveta c/ canopla cromada 1.1/2"	3 pç
3/4"	1 pç
Registro de gaveta c/ canopla cromada 3/4"	2 pç
Válvula de descarga baixa pressão 1.1/2"	14 pç
Conjunto de fixação para vaso sanitário (par)	14 cj
Fixação para lavatório (par)	14 pares
Pino acionador alta segurança	4 pç
Porta toalha em inox (haste)	2 pç
PVC Acessórios	
Bolsa de ligação p/ vaso sanitário 1.1/2"	3 pç
Anel de vedação para vaso sanitário	14 pç
Engate flexível cobre cromado com canopla 1/2 - 30cm	3 pç
Engate flexível PVC 1/2 - 30cm	14 pç
Tubo de descarga VDE. 38 mm	3 pç
Tubo de ligação latão cromado c/ canopla p/ vaso Sa. 38 mm	3 pç
PVC misto soldável	
Luva soldável c/ rosca 25 mm -3/4"	1 pç
50 mm - 1 1/2"	3 pç
Tubo de ligação PVC cromado 1.1/2"	7 pç

Lista de Materiais

PVC rígido soldável	
Adapt sold.curto c/bolsa-rosca p registro 25 mm - 3/4"	2 pç
50 mm - 1.1/2"	3 pç
Curva 90 soldável 50 mm	3 pç
Joelho 45° soldável 25 mm	6 pç
Joelho 90° soldável 25 mm	26 pç
50 mm	10 pç
60 mm	2 pç
Joelho red. 90° soldável c/ bucha de latão 25 mm - 1/2"	9 pç
Tubos 25 mm	25,00 m
50 mm	13,85 m
60 mm	17,00 m
Tê 90 soldável 25 mm	1 pç
Tê 90 soldável 25 mm - 3/4"	3 pç
50 mm	3 pç
60 mm	4 pç
Tê de redução 90 soldável 50 mm - 25 mm	3 pç
75 - 50 mm	1 pç
Luva soldável c/ rosca 25 mm - 3/4"	2 pç
Bucha de reução soldável longa 50 - 25 mm	2 pç
60 - 25 mm	2 pç
60 - 50 mm	5 pç
75 - 50 mm	2 pç
PVC soldável azul c/ bucha latão	
Joelho 90° soldável com bucha de latão 25 mm - 3/4"	8 pç
Tê redução soldável com bucha de latão 25X25X1/2"	2 pç
Tê soldável com bucha de latão 25 mm - 3/4"	3 pç

APROVAÇÃO:

PROCESSO N° _____
 PREFEREÇA DE GOIÂNIA
 SECRETARIA MUNICIPAL DE DESENVOLVIMENTO URBANO SUSTENTÁVEL, OCUPAÇÃO E
 DIRETORIA DE ANÁLISE E APROVAÇÃO DE PROJETOS
 APROVADO
 EM _____

DEAM 1 - GOIÂNIA HIDROSSANITÁRIO

Endereço: Rua 24, Od. 49, Lt. 27, Setor Central - Goiânia - GO
 Coordenadas geográficas: 16°47'38.5"S 49°15'04.5"W

DEAM-01 GOIÂNIA (DELEGACIA DE ATENDIMENTO À MULHER)
 POLÍCIA CIVIL - GOIÁS

EDIFICAÇÃO INSTITUCIONAL
 2 PAVIMENTOS

Tomador 01 - Proprietário: ESTADO DE GOIÁS - CNPJ 01.409.980/0001-38

Tomador 02: POLÍCIA CIVIL - GO - CNPJ 37.014.123/0001-91

Autor do Projeto: ENG. CIVIL - Cláudio Alves Dias, CREA 78586-GO
 N° ART 1020010187863

Responsável Técnico: _____



**POLÍCIA
CIVIL
GO**

DESCRIÇÃO DOS PAVIMENTOS: TERREO E PAVIMENTO SUPERIOR		8/8
CONTROLE DE MATERIAIS	ÁREA TOTAL DA CONSTRUÇÃO: 183,04m²	
ÁREA TOTAL DA CONSTRUÇÃO: 183,04m²	ÁREA PAVIMENTADA: 183,04m²	DATA: NOV/2021
ÁREA: TERREO: 380,82m² PAV. SUPERIOR: 305,22m²	TUBO: 2 unidades	DESENHO: VANESSA