




LEVANTAMENTO ATUAL
escala: 1/100

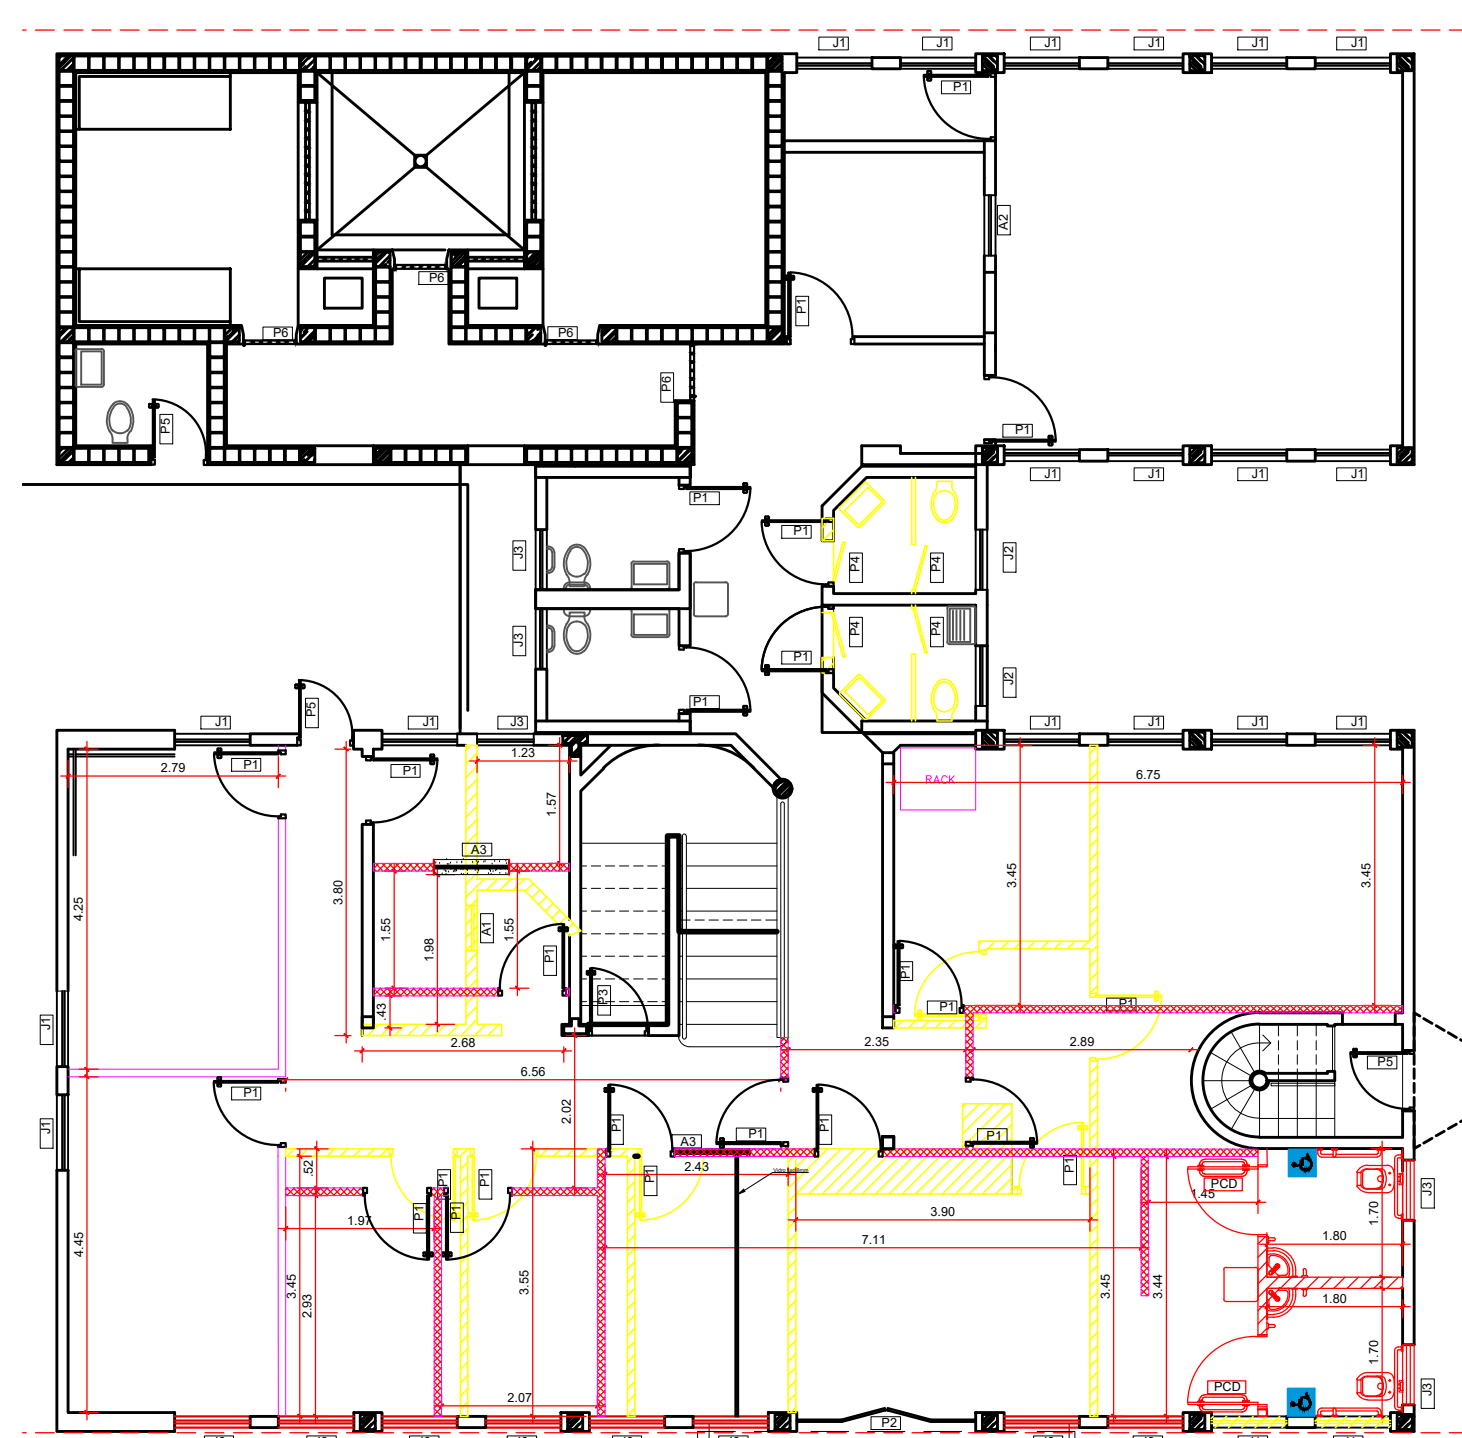


DEMOLIR E CONSTRUIR - TÉRREO
escala: 1/100

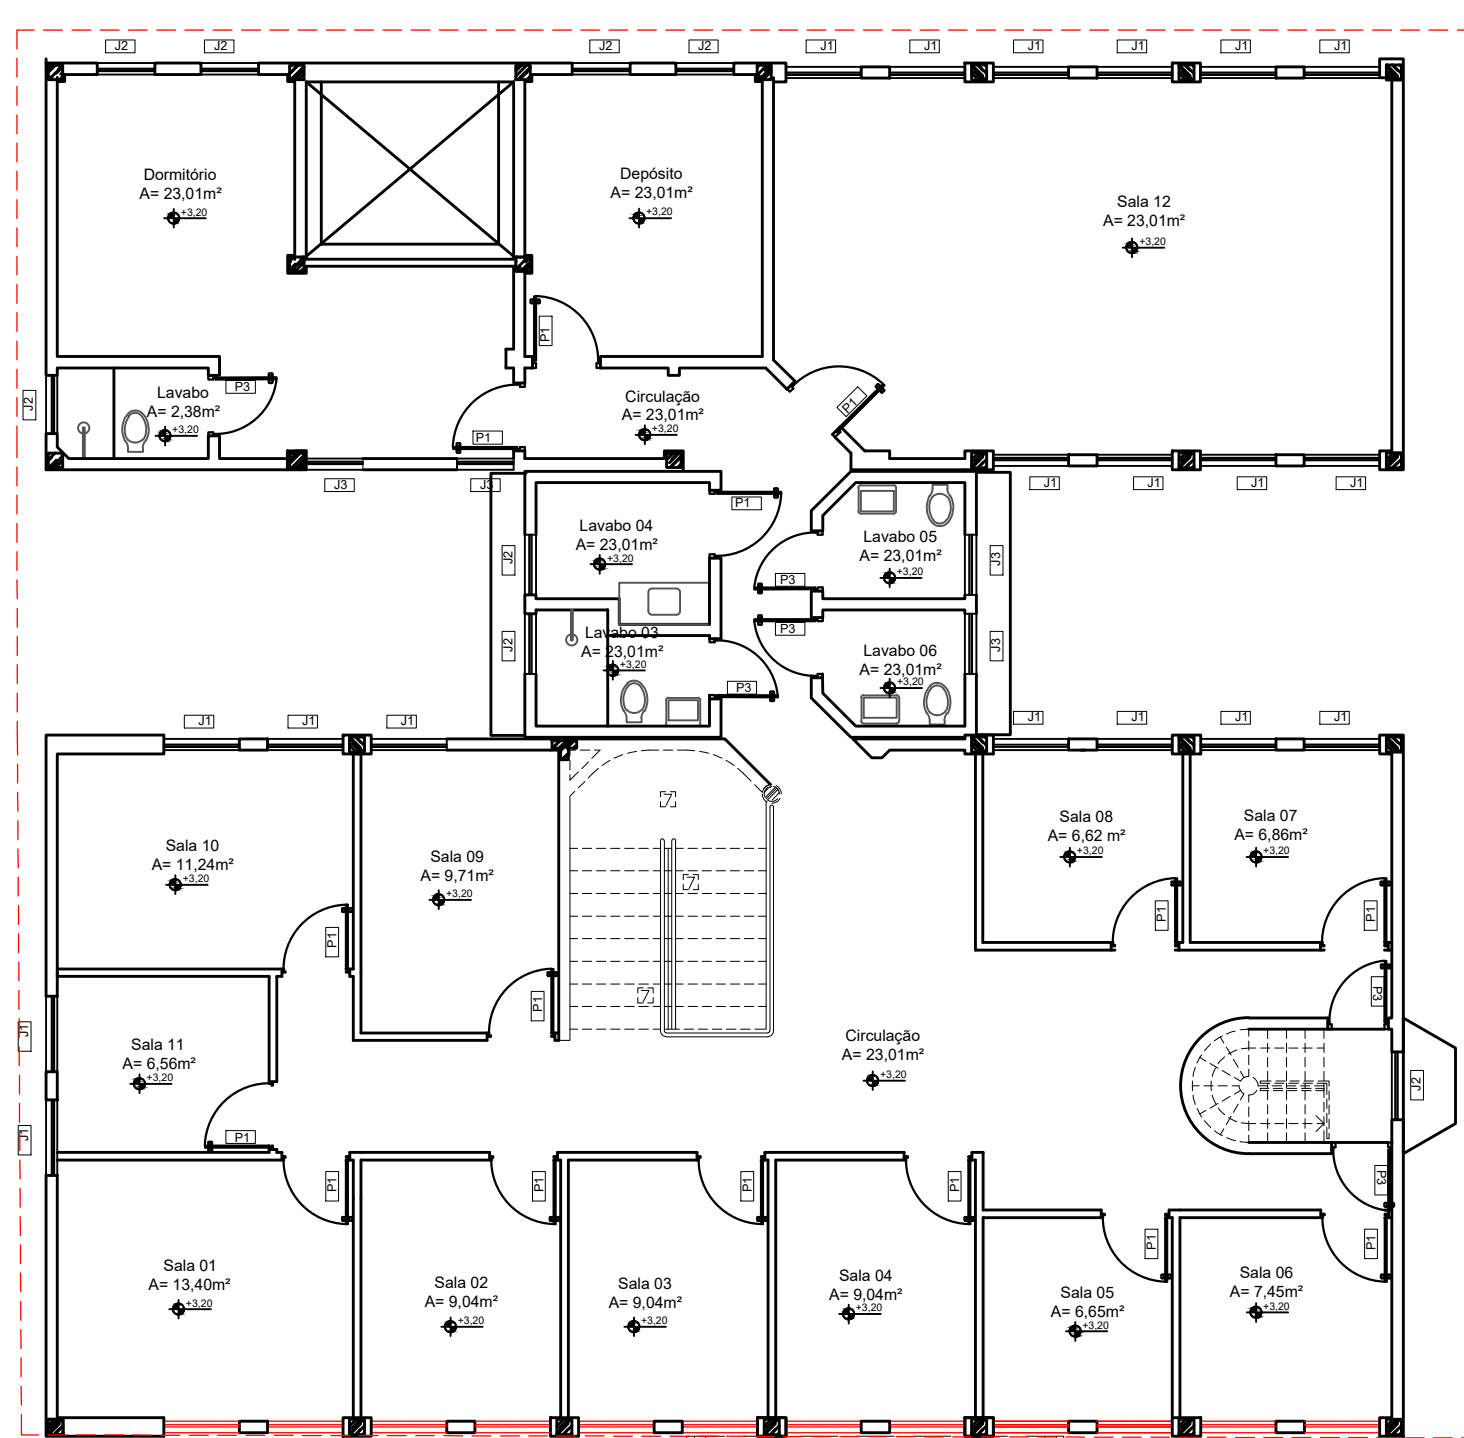


DEMOLIR E CONSTRUIR - SUPERIOR
escala: 1/100

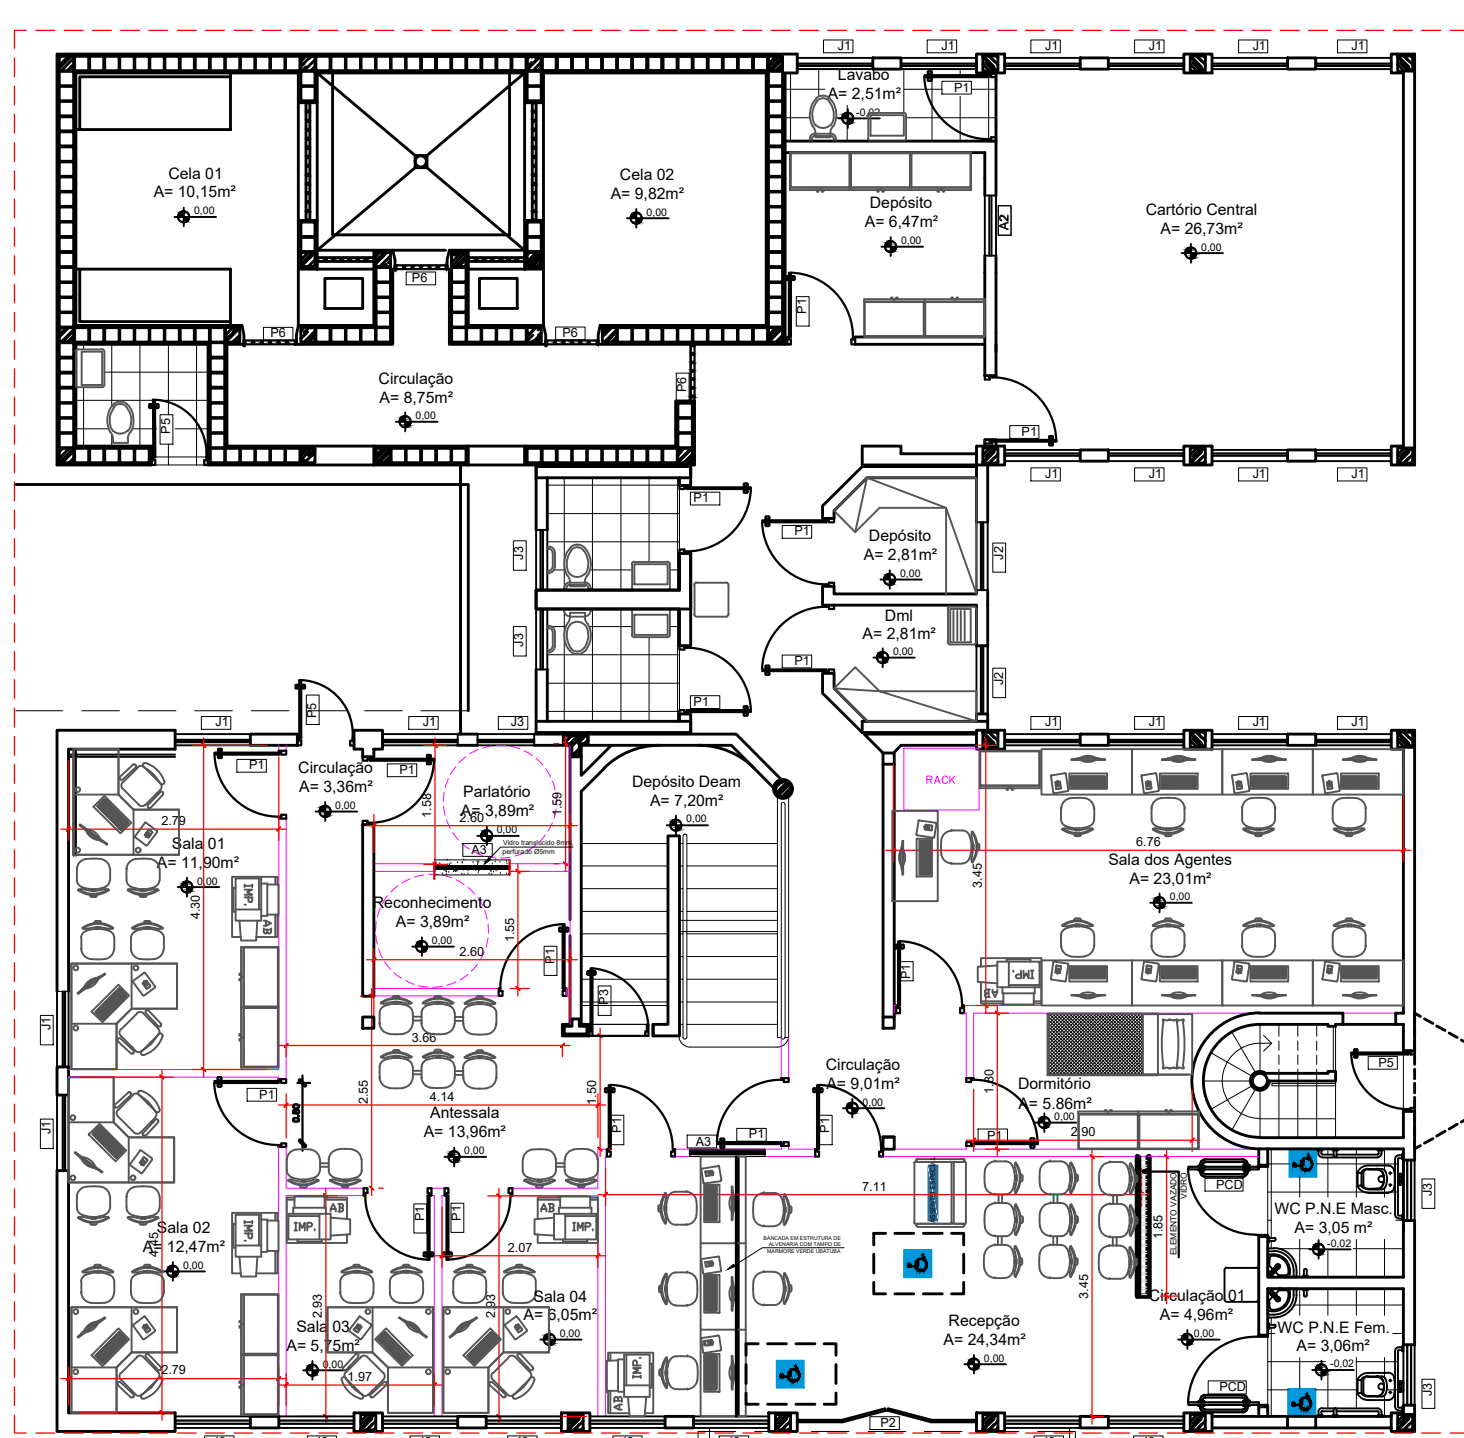

LAYOUT
escala: 1/100

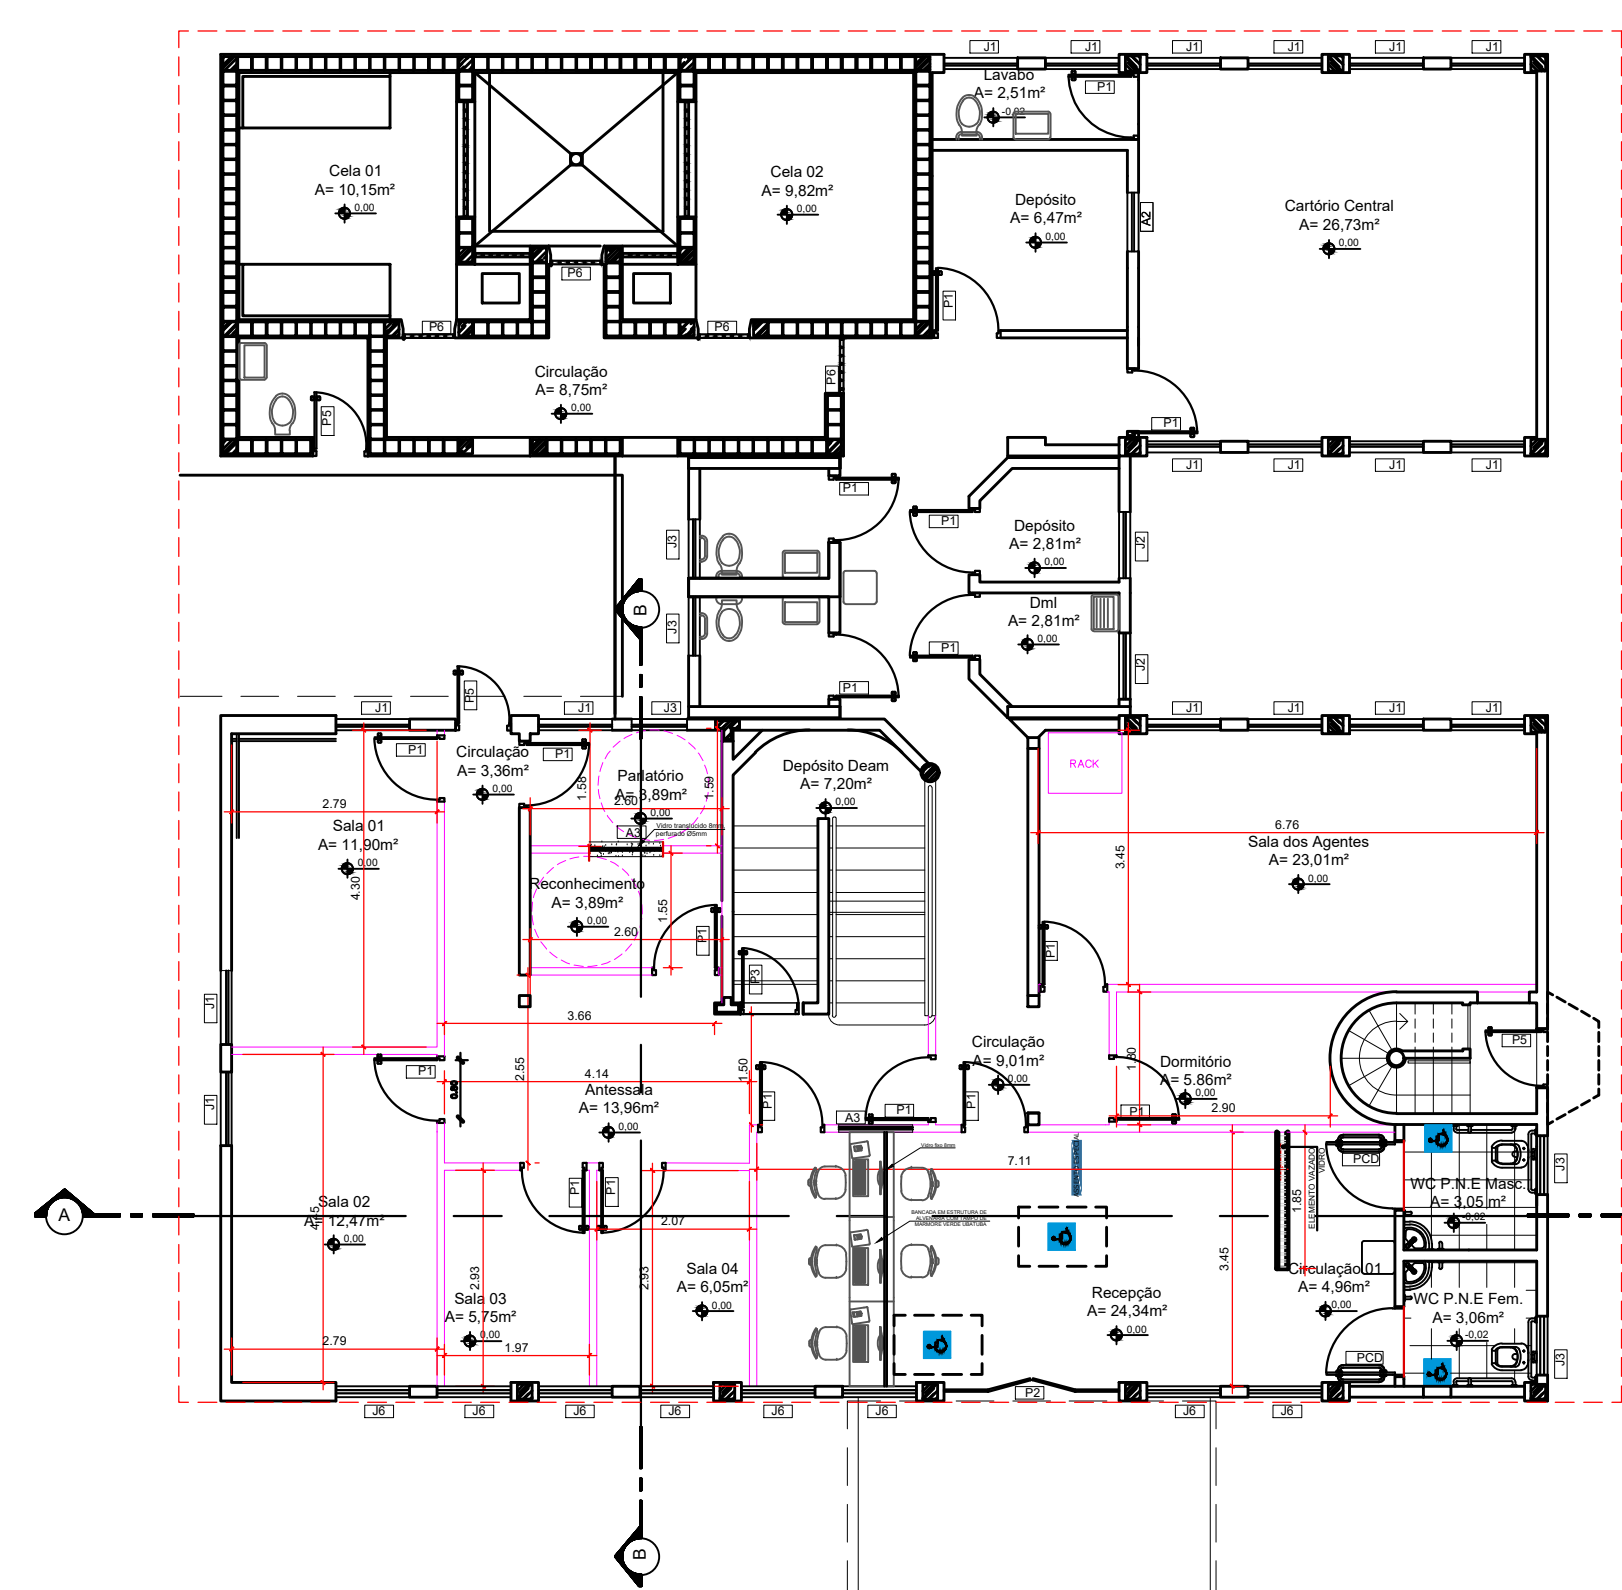

PLANTA BAIXA - TÉRREO
escala: 1/100

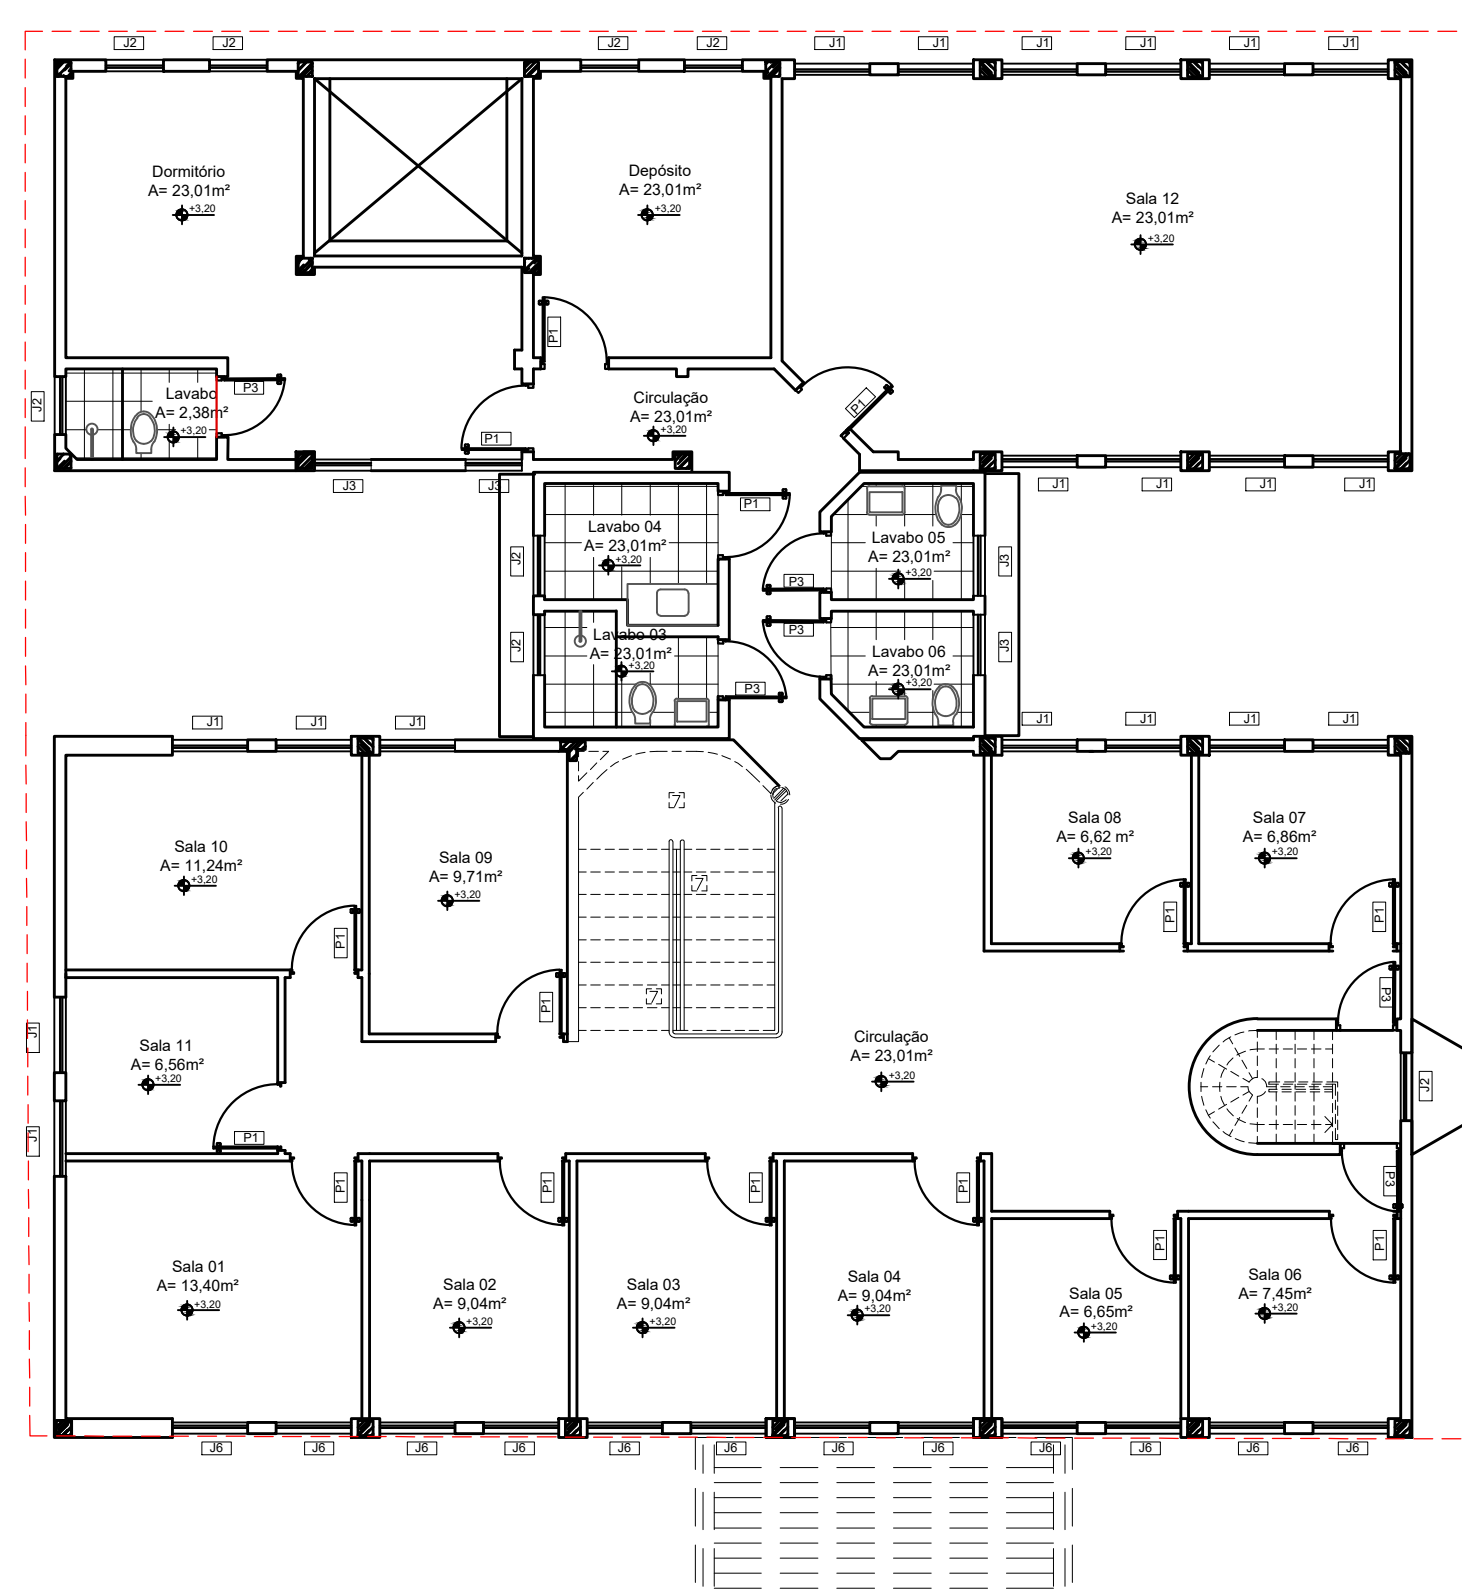

PLANTA BAIXA - SUPERIOR
escala: 1/100

LEGENDA - ALVENARIAS

	EXISTENTE - PERMANECER
	ALVENARIA A CONSTRUIR
	GESSO ACARTONADO A CONSTRUIR
	DEMOLIR

QUADRO DE ABERTURA PORTAS

PORTAS	LARGURA	ALTURA	TIPO ABERTURA	QUANT.	OBSERVAÇÃO
P1	80	210	ABRIR	30	PORTA DE MADEIRA LISA 1 FOLHA
P2	238	210	CORRER	01	VIDRO CORRER DUAS FOLHAS 10MM INCOLOR
P3	70	210	ABRIR	01	PORTA DE MADEIRA LISA 1 FOLHA
P4	60	210	ABRIR	04	PORTA DE MADEIRA LISA 1 FOLHA
P5	70	210	ABRIR	03	PORTA METÁLICA 1 FOLHA
P6	70	210	ABRIR	04	PORTA METÁLICA AÇO CA 25 5/8" 1 FOLHA

QUADRO DE ABERTURA JANELAS

JANELAS	LARGURA	ALTURA	PEITORIL	TIPO ABERTURA	QUANT.	OBSERVAÇÃO
J1	100	165	145	BASCULANTE	59	VIDRO 8MM INCOLOR BASCULANTE 7 FOLHAS
J2	90	70	210	BASCULANTE	04	VIDRO 8MM INCOLOR BASCULANTE 3 FOLHAS
J3	80	70	210	BASCULANTE	10	VIDRO 8MM INCOLOR BASCULANTE 3 FOLHAS

QUADRO DE ABERTURA

PORTAS	LARGURA	ALTURA	PEITORIL	TIPO ABERTURA	QUANT.	OBSERVAÇÃO
A1	60	135	100	ABRIR	02	VIDRO FIXO UMA FOLHA 10MM INCOLOR
A2	165	135	100	ABRIR	02	VIDRO FIXO UMA FOLHA 10MM INCOLOR

QUADRO DE ABERTURAS - LEVANTAMENTO ATUAL
s/escala

APROVAÇÃO:

PROJETO LEGAL DE ARQUITETURA APROVAÇÃO

Endereço: AREA ESPECIAL S/Nº QD 16 LUNABEL 3A - NOVO GAMA - GOIÁS
COORDENADAS GEográfICAS: - 16.072583, - 48.063000

EDIFICAÇÃO INSTITUCIONAL
2 PAVIMENTOS

DEAM
GIH
GENARC
DP DE NOVO GAMA

Tomador 01 - Proprietário
ESTADO DE GOIÁS - GO - CNPJ 01.409.580/0001-38

Tomador 02
POLÍCIA CIVIL - GO - CNPJ 37.014.123/0001-91

Autor do Projeto
ARQ E URB VANESSA XAVIER MOREIRA SOARES CAU Nº163789-4
RRT SI1191935300CT001

Responsável Técnico

DESCRIÇÃO DOS PAVIMENTOS:
TÉRREO + 1º PAVIMENTO SUPERIOR + GALPÃO

CONTEÚDO:
PLANTA BAIXA - TÉRREO
PLANTA BAIXA - SUPERIOR
PLANTA DE DEMOLIR E CONSTRUIR TÉRREO E SUPERIOR
LEVANTAMENTO ATUAL
LEGENDA
PLANTA LAYOUT

ÁREA DO TERRENO ORIGINAL: 3682,14m²
ÁREA TOTAL DA CONSTRUÇÃO: 676,82m²
ÁREA PAVIMENTADA: 1903,05m²
ÍNDICE PAISAGÍSTICO: 144,193m²

ÁREA TÉRREO: 286,41m²
ÁREA SUPERIOR: 286,41m²
ÁREA GALPÃO: 104,00m²
ÁREA TOTAL DA CONSTRUÇÃO: 676,82m²

FOFHA: 1/3
DATA: MAIO / 2022
DESENHO: VANESSA XAVIER