


RUA NOSSA SENHORA DO CARMO

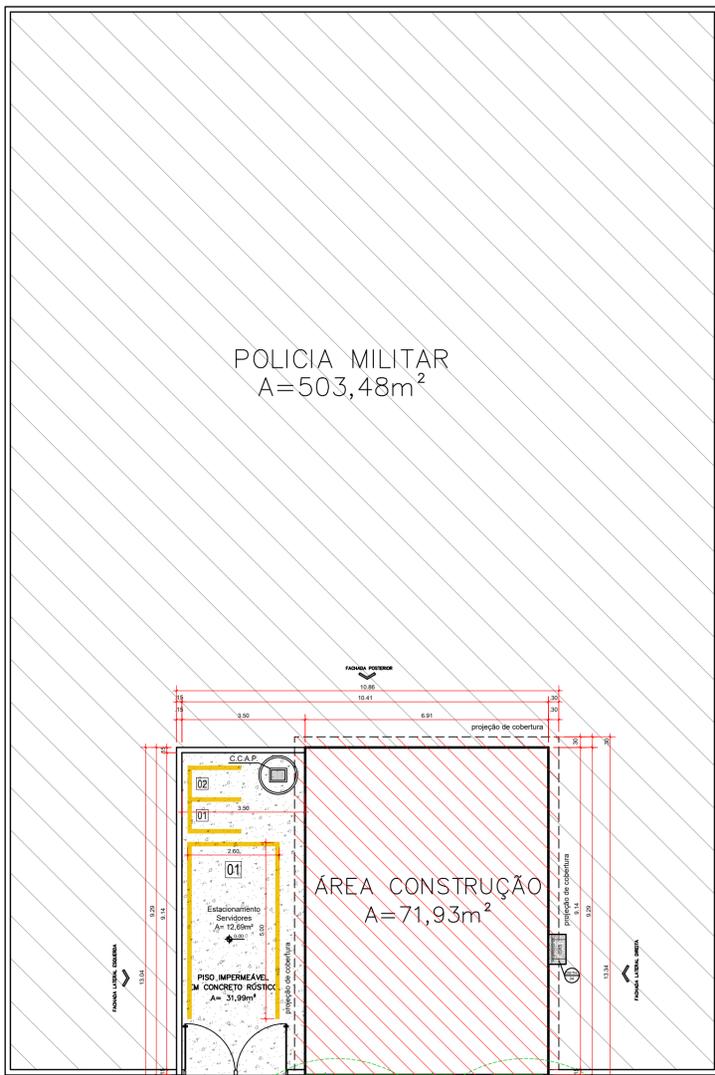


POLICIA MILITAR
A=503,48m²




ÁREA DA EDIFICAÇÃO
A=64,19m²

DETALHE 01 - REBAIXO DO MEIO FIO

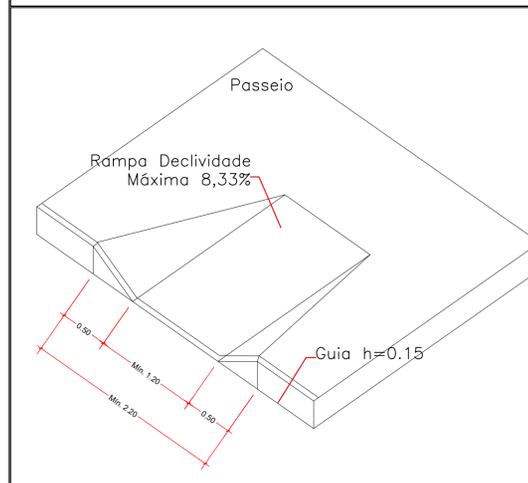

DET. 01
escala: 1/75

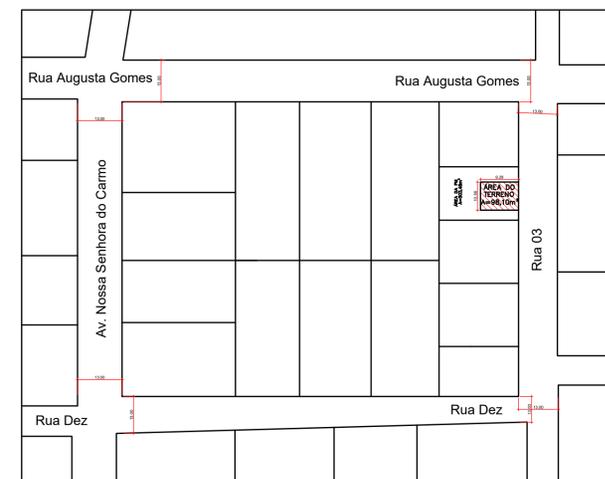


PLANTA DE SITUAÇÃO
sem escala

QUADRO DE ABERTURA PORTAS

PORTAS	LARGURA	ALTURA	TIPO ABERTURA	QUANT.	OBSERVAÇÃO
P1	80	210	ABRIR	04	PORTA DE MADEIRA LISA 1 FOLHA SEM VÍBOR
P2	06	210	ABRIR	01	PORTA DE MADEIRA LISA 1 FOLHA SEM VÍBOR
P3	80	210	ABRIR	01	FERRO FECHADO 1 FOLHA
PT1	100	210	ABRIR	01	PORTÃO METÁLICO 1 FOLHA (GRADE FRONTAL)
P2	300	210	ABRIR	01	PORTÃO METÁLICA 1 FOLHA

QUADRO DE ABERTURA JANELAS

JANELAS	LARGURA	ALTURA	PEITORIL	TIPO ABERTURA	QUANT.	OBSERVAÇÃO
J1	100	40	120	BASCULANTE	01	EM VIDRO
J2	40	70	40	BASCULANTE	01	
J3	100	70	120	COBRER 2 FOLHAS	02	BLINDEX

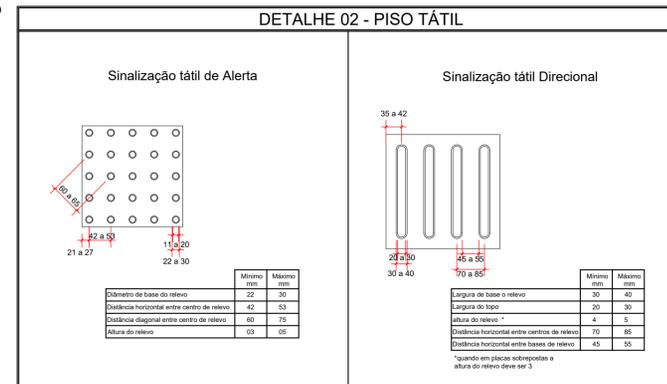

DET. 02
escala: 1/75

IMPLANTAÇÃO
escala: 1/100


ÁREA CONSTRUÇÃO
A=71,93m²

NOTAS: ÁREA TOTAL DA EDIFICAÇÃO 64,19m²
ÁREA PERMEÁVEL 2,26m²


POLILINHA
escala: 1/50

ÁREAS / LEGENDA

TERRENO INSTITUCIONAL	ÁREA	LEGENDA
	64,19m ²	Área Impermeável - Edificação
	2,26m ²	Área Permeável - Cobertura vegetal
	31,99m ²	Área Impermeável - Concreto rústico

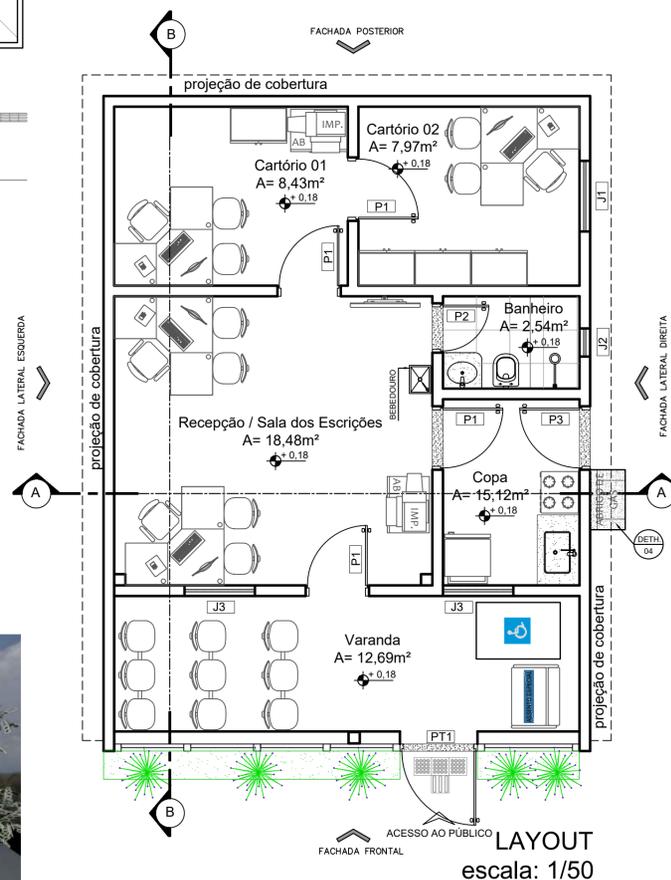

LAYOUT
escala: 1/50

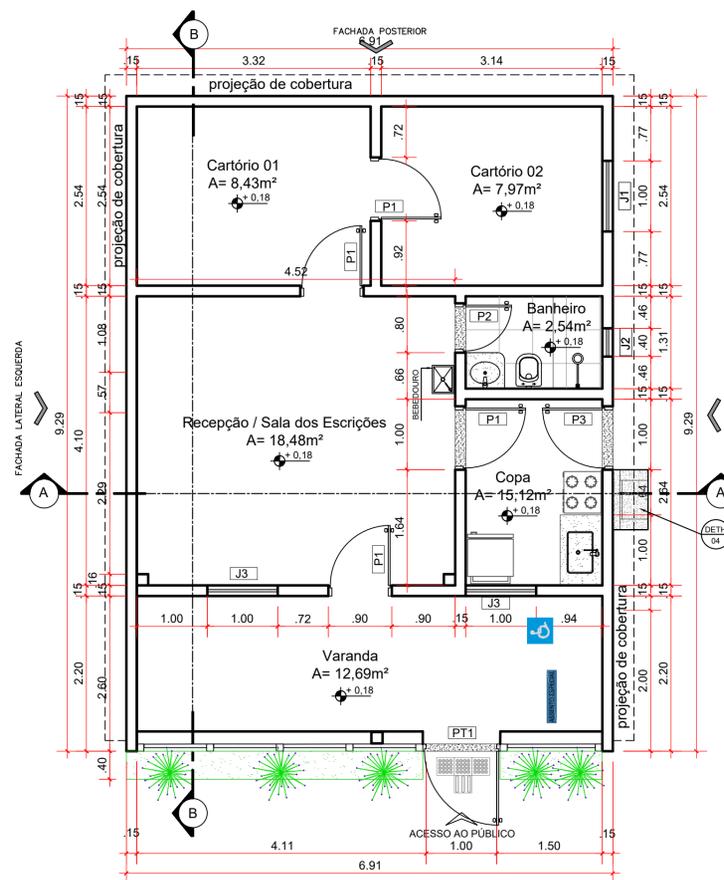

PLANTA BAIXA
escala: 1/50



IMAGEM 01
sem escala



IMAGEM 02
sem escala

APROVAÇÃO:

PROCESSO N.º
PREFEITURA DE SENADOR CANEDO
SECRETARIA MUNICIPAL DE DESENVOLVIMENTO URBANO SUSTENTÁVEL-SEPLANH
DIRETORIA DE ANÁLISE E APROVAÇÃO DE PROJETOS
APROVADO
EM

ARQUITETURA - REFORMA

Endereço: Rua 03, nº 470 - Setor Alexandre - Cidade Carmo, Rio Verde - GO
Coordenadas geográficas: Latitude: -15.36314174855688
Longitude: -49.69900642516966

CARMO DO RIO VERDE

EDIFICAÇÃO INSTITUCIONAL
1 PAVIMENTO

Tomador 01/Proprietário: ESTADO DE GOIÁS - CNPJ 01.409.580/0001-38

Tomador 02: POLÍCIA CIVIL - GO - CNPJ 37.014.123/0001 - 91

Autor do Projeto: Arquiteta e Urbanista - Jessica Dantas Tavares CAU 00A246065-3

Responsável Técnico: _____

DESCRIÇÃO DOS PAVIMENTOS:		TÉRREO	
CONTEÚDO:	IMPLANTAÇÃO PLANTA BAIXA LAYOUT POLILINHA QUADRO DE ABERTURAS SITUAÇÃO DET. 01	ÁREA DO TERRENO ORIGINAL:	600 m ²
ÁREA PERMEÁVEL:	2,26 m ²	ÁREA TOTAL DA CONSTRUÇÃO:	71,93 m ²
ARQUITETO:	ARQ_DELEGACIA_CARMO_R00	ÁREA PAVIMENTADA:	31,99 m ²
DATA:	ABRIL / 2022	ÁREA PERMEÁVEL:	2,26 m ²
DESENHADO:	Arq. Jessica	ÍNDICE DE CAPTAÇÃO ÁGUA PLUVIAL:	

FOLHA: 1/2