




PLANTA BAIXA
escala: 1/100

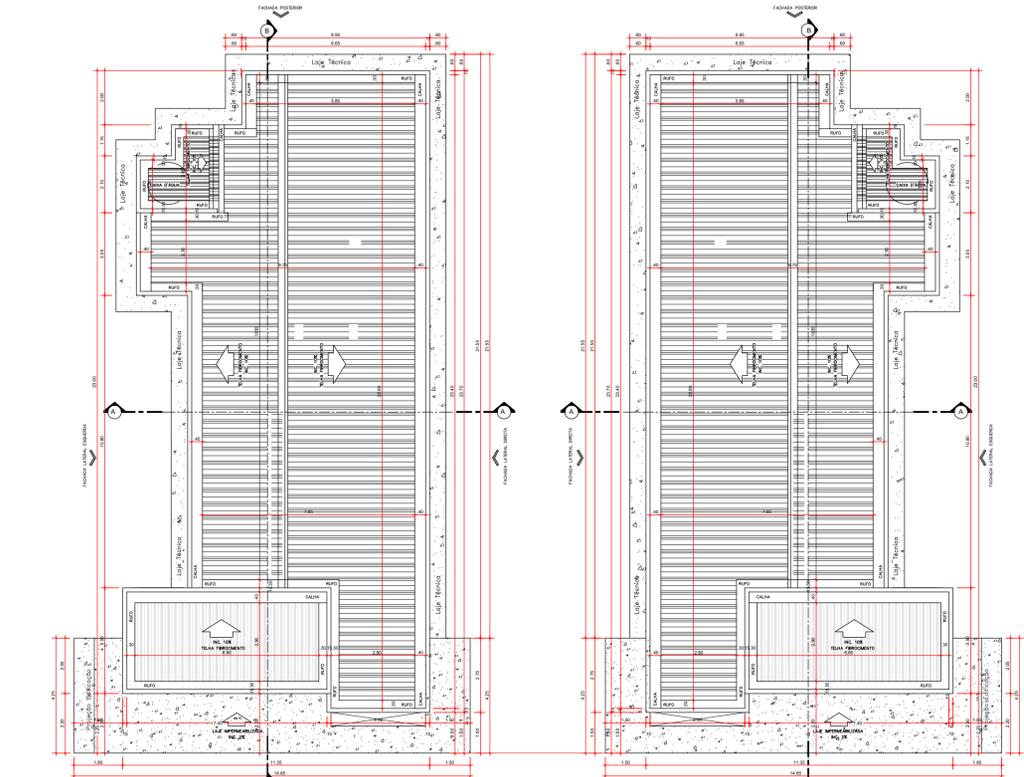


COBERTURA
escala: 1/125

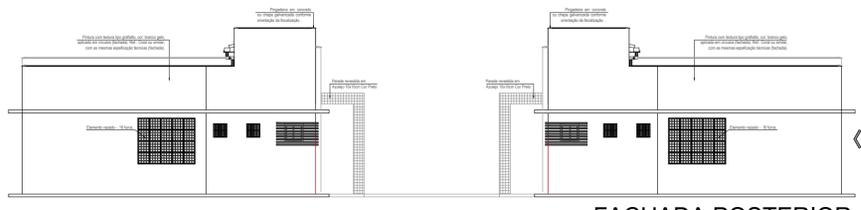


FACHADA POSTERIOR
escala: 1/100

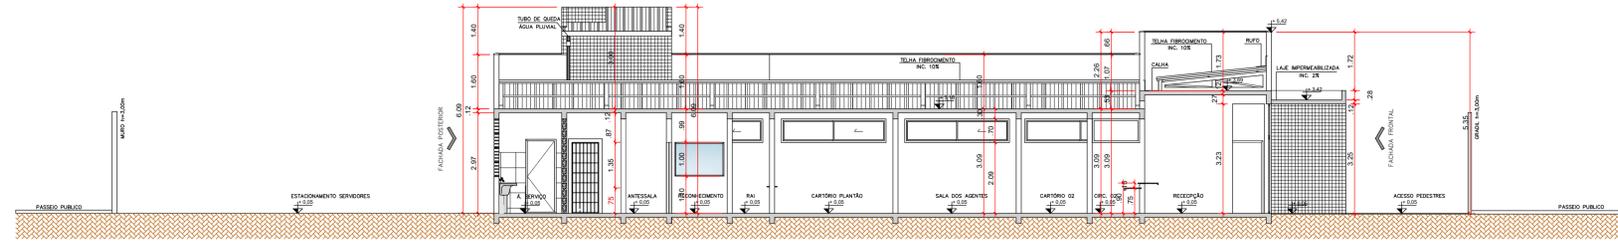

CORTE BB
escala: 1/100

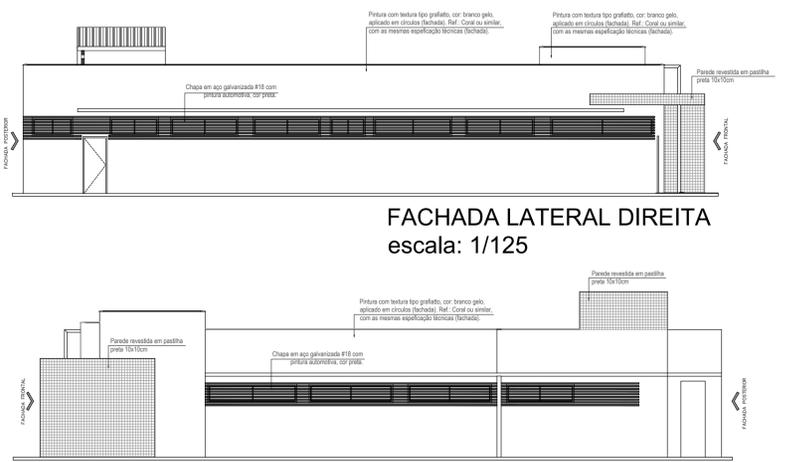

FACHADA LATERAL DIREITA
escala: 1/125

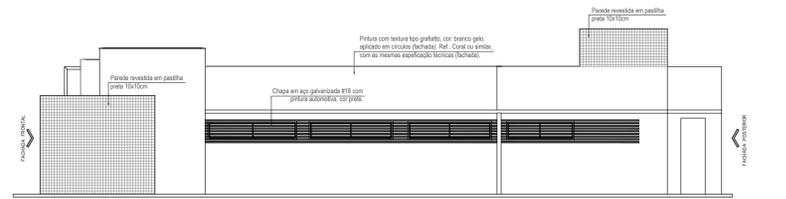

FACHADA LATERAL ESQUERDA
escala: 1/125



IMAGEM 01
S/E



IMAGEM 02
S/E

QUADRO DE ABERTURA PORTAS					
PORTAS	LARGURA	ALTURA	TIPO ABERTURA	QUANT.	OBSERVAÇÃO
P1	90	210	ABRIR	04	PORTA DE BARRILADA
P2	90	210	ABRIR	15	PORTA DE BARRILADA
P3	80	210	ABRIR	01	PORTA METÁLICA
P4	90	210	ABRIR	02	PORTA METÁLICA
P5	90	210	COBERTA	01	PORTA METÁLICA
P6	350	210	COBERTA	01	PORTA METÁLICA
P7	350	102	FRIO	01	PORTA METÁLICA
P8	70	165	ABRIR	06	PORTA METÁLICA
P9	100	210	ABRIR	02	PORTA METÁLICA
P10	80	90	ABRIR	01	PORTA METÁLICA
P11	300	200	COBERTA	02	PORTA METÁLICA
P12	300	200	ABRIR	00	PORTA METÁLICA
P13	300	200	COBERTA	00	PORTA METÁLICA

QUADRO DE ABERTURA JANELAS					
JANELAS	LARGURA	ALTURA	TIPO ABERTURA	QUANT.	OBSERVAÇÃO
J1	40	30	BARRILADA	02	ACQUA DE SP
J2	70	40	241	02	ESQUADRIA ALUMINIO
J3	85	70	257	01	ESQUADRIA ALUMINIO
J4	130	70	257	01	ESQUADRIA ALUMINIO
J5	140	70	259	01	ESQUADRIA ALUMINIO
J6	150	70	259	02	ESQUADRIA ALUMINIO
J7	160	70	259	01	ESQUADRIA ALUMINIO
J8	160	70	259	01	ESQUADRIA ALUMINIO
J9	165	70	259	03	ESQUADRIA ALUMINIO
J10	180	70	259	01	ESQUADRIA ALUMINIO
J11	190	70	259	01	ESQUADRIA ALUMINIO
J12	230	70	259	01	ESQUADRIA ALUMINIO
J13	250	70	259	03	ESQUADRIA ALUMINIO
J14	250	70	259	01	ESQUADRIA ALUMINIO
J15	250	70	259	01	ESQUADRIA ALUMINIO
J16	310	70	259	02	ESQUADRIA ALUMINIO
J17	330	70	259	01	ESQUADRIA ALUMINIO
J18	380	70	259	01	ESQUADRIA ALUMINIO
J19	410	70	259	01	ESQUADRIA ALUMINIO

LEGENDA ÁREAS:

ÁREAS PAVIMENTADAS

- Área Pavimentada - Tipo Bloquetes: 167,64m²
- Área Pavimentada - Concreto desempenado: 62,80m²
- Área Pavimentada - Estacionamento Público: 150,25m²
- Área total pavimentada - 380,69 m²

ÁREAS PERMEÁVEIS

- Área Permeável - Cobertura vegetal: 87,87m²
- Área Permeável - Piso intertravado permeável: 1.071,18m²
- Área total permeável - 1.159,05m²

ÁREAS TOTAIS

- Área total Construída: 510,80m² - 24,71%
- Área total pavimentada - 380,69 m² - 18,41%
- Muro: 16,51 m² - 0,79%
- Área do Terreno Total: 2.067,05m²

APROVAÇÃO:

ESTADO DE GOIÁS
CORPO DE BOMBEIROS MILITAR
PROCESSO N.º

- () Aprovação final de projeto;
- () Substituição de Projeto, Protocolo original nº
- () Com Parecer Técnico nº
- () Projeto de Arquivo - Data de construção da edificação:

(*Somente para edificações comprovadamente construídas em data anterior a 10/03/2007, conforme NT-41.)

PROCESSO ANALISADO E APROVADO DIGITALMENTE

A aprovação deste processo somente será validada com a apresentação do respectivo Certificado de aprovação ou qual será disponibilizado no site do Corpo de Bombeiros Militar do Estado de Goiás - CBMGO (www.bombmeiros.go.gov.br).

As informações relativas a este processo e a autenticidade de sua aprovação poderão ser consultadas no site do CBMGO, de acordo com os dados e orientações constantes no Certificado de Aprovação.

PROJETO COMBATE INCÊNDIO E PÂNICO
Endereço: RUA D9 C/ RUA D15 E RUA D12, QD. 23 SISTEMA DE RECREIO, BANDEIRANTES, CALDAS NOVAS, GOIÁS.
Coordenadas: 17°45'07.5"S 48°38'20.2"W

DELEGACIA REGIONAL - CALDAS NOVAS

EDIFICAÇÃO INSTITUCIONAL
TERREO

Proprietário: **Alexandra Pinto Lourenço**
Delegado Geral
DIRETORIA GERAL DA POLÍCIA CIVIL - GO
CNPJ 37014 123 0001 1-91

Autor do Projeto: **Alexandre Cardoso Camapum**
ENG. CIVIL ALEXANDRE CARDOSO CAMAPUM
CREA: 1014599342-D-GO

Responsável Técnico: **Alexandre Cardoso Camapum**
ENG. CIVIL ALEXANDRE CARDOSO CAMAPUM
CREA: 1014599342-D-GO
ART 10202210140349

POLÍCIA CIVIL GO

DESCRIÇÃO DOS PAVIMENTOS:

TERREO	ÁREA DO TERRENO ORIGINAL:	FOLHA:
CONTEÚDO:	2.067,05m²	3/3
PLANTA BAIXA	ÁREA TOTAL DA CONSTRUÇÃO:	DATA:
CORTE BB	510,80m²	JUNHO / 2021
FACHADA POSTERIOR	ÁREA PAVIMENTADA:	DESENHO:
FACHADA LATERAL DIREITA	380,69m²	MARILIA MUNIZ
FACHADA LATERAL ESQUERDA	ÍNDICE CONTEÚDO: 4,79m²	
QUADRO DE ÁREAS	ÁREA PERMEÁVEL:	
QUADRO DE ESQUADRIAS	1.159,05m²	
ÁREAS:	ÁREA PERMEÁVEL:	
EDIFICAÇÃO INSTITUCIONAL BLOCO 01: 255,40m²	1.159,05m²	
EDIFICAÇÃO INSTITUCIONAL BLOCO 02: 255,40m²	ÁREA PERMEÁVEL:	
TOTAL DA EDIFICAÇÃO: 510,80m²	1.159,05m²	