


PLANTA BAIXA  
escala: 1/75

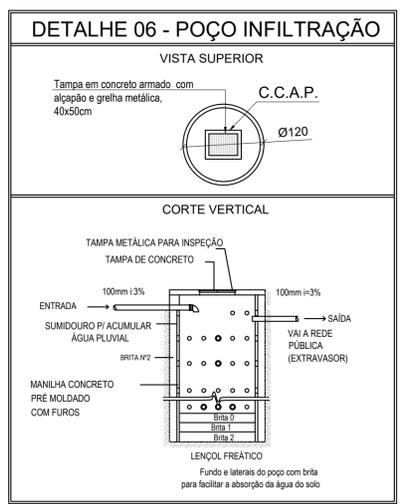

DETALHE 06 - POÇO INFILTRAÇÃO

**QUADRO DE JANELAS DELEGACIA**


JANELAS	LARGURA	ALTURA	PEITORIL	TIPO ABERTURA	QUANT.	OBSERVAÇÃO
J1	200	100	110	CORREIA 4 FOLHAS	04	ESQUADRIA ALUMINIO C/ VIDRO TEMPERADO 100x100 6mm
J2	70	100	110	CORREIA 2 FOLHAS	02	ESQUADRIA ALUMINIO C/ VIDRO TEMPERADO 100x100 6mm
J3	60	40	195	MAQUINA	01	ESQUADRIA ALUMINIO C/ VIDRO TEMPERADO 100x100 6mm
J4	150	100	130	CORREIA 2 FOLHAS	03	ESQUADRIA ALUMINIO C/ VIDRO TEMPERADO 100x100 6mm
J5	80	80	105	CORREIA 2 FOLHAS	02	ESQUADRIA ALUMINIO C/ VIDRO TEMPERADO 100x100 6mm
J6	150	80	130	CORREIA 2 FOLHAS	02	ESQUADRIA ALUMINIO C/ VIDRO TEMPERADO 100x100 6mm
J7	135	120	100	CORREIA 2 FOLHAS	02	ESQUADRIA ALUMINIO C/ VIDRO TEMPERADO 100x100 6mm
J8	100	80	130	CORREIA 2 FOLHAS	02	ESQUADRIA ALUMINIO C/ VIDRO TEMPERADO 100x100 6mm
J9	100	100	110	CORREIA 2 FOLHAS	02	ESQUADRIA ALUMINIO C/ VIDRO TEMPERADO 100x100 6mm
J10	200	70	210	CORREIA 4 FOLHAS	04	ESQUADRIA ALUMINIO C/ VIDRO TEMPERADO 100x100 6mm
J11	100	70	210	CORREIA 2 FOLHAS	02	ESQUADRIA ALUMINIO C/ VIDRO TEMPERADO 100x100 6mm

**QUADRO DE ABERTURAS DELEGACIA**

JANELAS	LARGURA	ALTURA	PEITORIL	TIPO ABERTURA	QUANT.	OBSERVAÇÃO
A1	60	40	195	BARRA FIXA	01	ACD CA 25 917

**QUADRO DE PORTAS**

PORTAS	LARGURA	ALTURA	TIPO ABERTURA	QUANT.	OBSERVAÇÃO
P1	60	190	ABRIR	02	PORTA DE ALUMINIO VENEZUELA - 1 FOLHA
P2	60	210	ABRIR	04	PORTA DE MADEIRA LEISA 1 FOLHA
P3	70	210	ABRIR	02	PORTA DE MADEIRA LEISA 1 FOLHA
P4	80	210	ABRIR	11	PORTA DE MADEIRA LEISA COM VIDRO - 1 FOLHA
P5	80	210	ABRIR	11	PORTA DE MADEIRA LEISA COM VIDRO - 1 FOLHA
P6	90	210	ABRIR	02	PORTA METALICA CHAPA LEISA - 1 FOLHA
P7	150	210	CORREIA	01	RETROR A PORTA DA COZINHA DO P. 01. E COLOCAR A NA COZINHA
P8	200	210	ABRIR	02	VIDRO TEMPERADO 100x100
P9	100	220	ABRIR	01	PORTA TELA GRADE PAREDO COBERTA - 1 FOLHA (CONFORME GRADE FRONTAL)
P10	100	250	ABRIR	01	PORTA METALICA 1 FOLHA
P11	320	220	CORREIA	01	PORTA TELA GRADE PAREDO COBERTA - 1 FOLHA (CONFORME GRADE FRONTAL)
P12	320	250	CORREIA	01	PORTA METALICA PAREDO COBERTA - 1 FOLHA (CONFORME GRADE FRONTAL)
P13	330	250	ABRIR	01	PORTA METALICA PAREDO COBERTA - 2 FOLHAS (CONFORME GRADE FRONTAL)

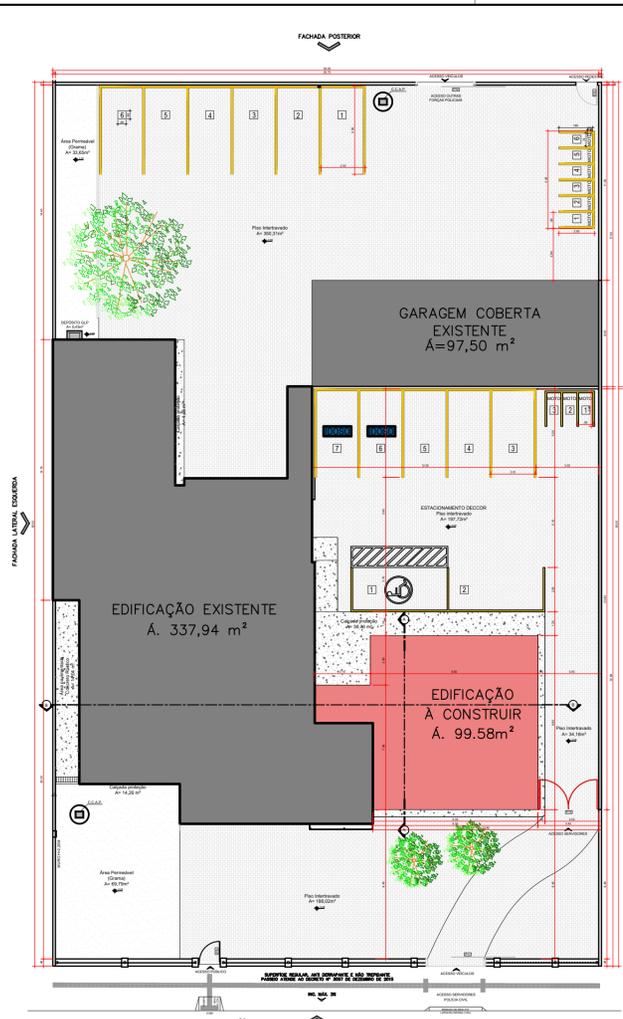

PLANTA DE IMPLANTAÇÃO  
escala: 1/200

**QUADRO DE ÁREAS**

PAVIMENTO	ÁREA CONSTRUÍDA	PERMEABILIDADE	
		ÁREA PERMEÁVEL	873,62m²
TÉRREO	535,01 m²	ÁREA IMPERMEÁVEL	626,38m²
SUPERIOR	—	CX DE CAPTAÇÃO	2 Und.
TOTAL	535,01 m²	C.C.A.P.	4,06m²

**PERMEABILIDADE CONFORME L.C. 246 / 2013**

ART. 128 - ÍNDICE DE CONTROLE DE CAPTAÇÃO DE ÁGUA PLUVIAL

ÁREA DO TERRENO	1500,00m²	NOTAS
ÁREA PERMEÁVEL	873,62 m²	- Para cada 200m² de terreno impermeabilizado, 1m³ de caixa de recarga ou por caixa de retenção. - Superfície mínima de 1,00m² de caixa. - Profundidade máxima de 2,60m.
ÁREA IMPERMEÁVEL	626,38m²	
MEMORIAL DE CÁLCULO - ICCAP	626,38m² / 200m² = 3,13m²	

**MEMORIAL DE CÁLCULO DO POÇO DE INFILTRAÇÃO**


O sistema de captação de água pluvial se constitui por dois processos:  
 1º - Toda água de chuva que cai no telhado escorre para as calhas e dali são conduzidas por tubos de PVC com diâmetros de 100mm, para caixas de passagem com fundos de brita "1", e delas, para o meio fio, conforme mostrado no layout.  
 2º - A água que cai diretamente sobre o terreno, escorre para as áreas permeáveis, que representam 16,54% da área total do terreno, e infiltram no solo.

ÁREA DA SUPERFÍCIE		Poço Ø = 120cm
ÁREA LATERAL: $Pi \times D \times H = 3,14 \times 1,20 \times 1,80 = 6,78m²$	ÁREA FUNDO: $Pi \times R² = 1,13m²$	
VOLUME TOTAL: $Pi \times R² \times H = 3,14 \times 0,60² \times 1,80 = 3,14 \times 0,36 \times 1,80 = 1,13 \times 1,80$	VOLUME TOTAL = 2,03 m³ (CAPACIDADE DE 01 POÇO)	
VOLUME NECESSÁRIO = 3,13 m³	VOLUME UTILIZADO = 4,06 m³ (2 Und. POÇOS)	

**PERMEABILIDADE CONFORME L.C. 246 / 2013**

ART. 128 - A - ÍNDICE DE CONTROLE PAISAGÍSTICO

ÁREA DO TERRENO	Área Exigida		Área do Projeto	
	%	m²	%	m²
1557,61 m²				
C.V. SOLO NATURAL (grama)			6,89%	103,41 m²
PISO PERMEÁVEL (Intertravado Drenante)	15 %	233,64 m²	51,34%	770,21 m²

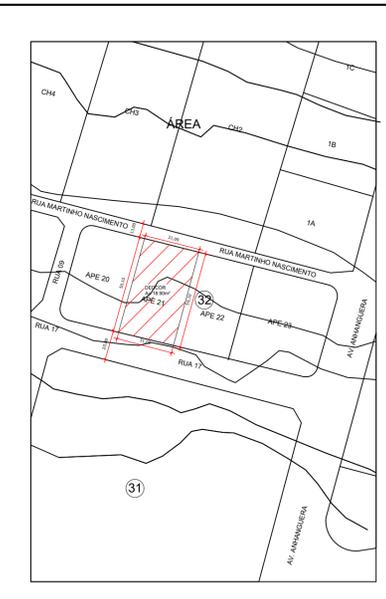

PLANTA DE SITUAÇÃO  
escala: SEM ESCALA

**LEGENDA ÁREAS:**

ÁREAS CONSTRUIDAS	
Edificação Existente	337,94m²
Garagem Existente	97,50m²
Ampliação	99,58m²
Área total construída	535,01m²
ÁREAS PAVIMENTADAS	
Calçada de proteção em concreto despenado	59,98m²
Área total pavimentada	59,98m²
ÁREAS PERMEÁVEIS	
Área Permeável - Cobertura vegetal (GRAMA)	103,41m²
Área Permeável - Piso Intertravado drenante	770,21m²
Área total permeável	873,62m²
ÁREAS TOTAIS	
Área total Construída	535,01 m²
Área total permeável	873,62m²
Área total pavimentada	138,50 m²
Área do Muro e brise	31,39m²
Área do Terreno Total	1500,00m²

ARQUITETURA - APROVAÇÃO

Endereço: Rua 17, AP-21 da Área Pública Estadual, Qd. 32, Bairro dos Aeronáuticos - Goiânia - GO CEP 74435-250

Tomador 01: Proprietário  
 ESTADO DE GOIÁS - CNPJ 01.409.580/0001-38  
 SECRETARIA DE ESTADO DA SEGURANÇA PÚBLICA DE GOIÁS - CNPJ 01.409.608/0001-48

Tomador 02  
 POLÍCIA CIVIL - GO - CNPJ 37014.123.0001 - 91  
 Documento assinado digitalmente  
 MARILIA OLIVEIRA MUNIZ  
 Data: 04/09/2023 15:17:33 -0300  
 Verifique em: https://validar.jf.gov.br

Arquiteta e Urbanista - MARILIA OLIVEIRA MUNIZ  
 CAU GO A253093-7  
 RRT 13443445

EDIFICAÇÃO INSTITUCIONAL  
2 PAVIMENTO

Responsible Técnico

DESCRIÇÃO DOS PAVIMENTOS:		TÉRREO + PAVIMENTO SUPERIOR	
CONTEÚDO	PLANTA DE IMPLANTAÇÃO	ÁREA DO TERRENO ORIGINAL:	1.500,00m²
SITUAÇÃO	PLANTA BAIXA	ÁREA TOTAL DA CONSTRUÇÃO:	535,01m²
LEGENDA DE ÁREAS	QUADRO DE ÁREAS	ÁREA PAVIMENTADA:	59,98m²
DET. POÇO DE INFILTRAÇÃO	QUADRO DE ABERTURAS	ÁREA PERMEÁVEL:	873,62m²
IMAGEM 01	IMAGEM 02	ÁREA DO MURO E BRISE:	31,39m²
ÁREAS	ÁREAS	ÁREA TOTAL PERMEÁVEL:	873,62m²
EDIFICAÇÃO EXISTENTE: 337,94m²	GARAGEM EXISTENTE: 97,50m²	ÁREA DO TERRENO TOTAL:	1500,00m²
AMPLIAÇÃO: 99,58m²			



IMAGEM 01  
sem escala

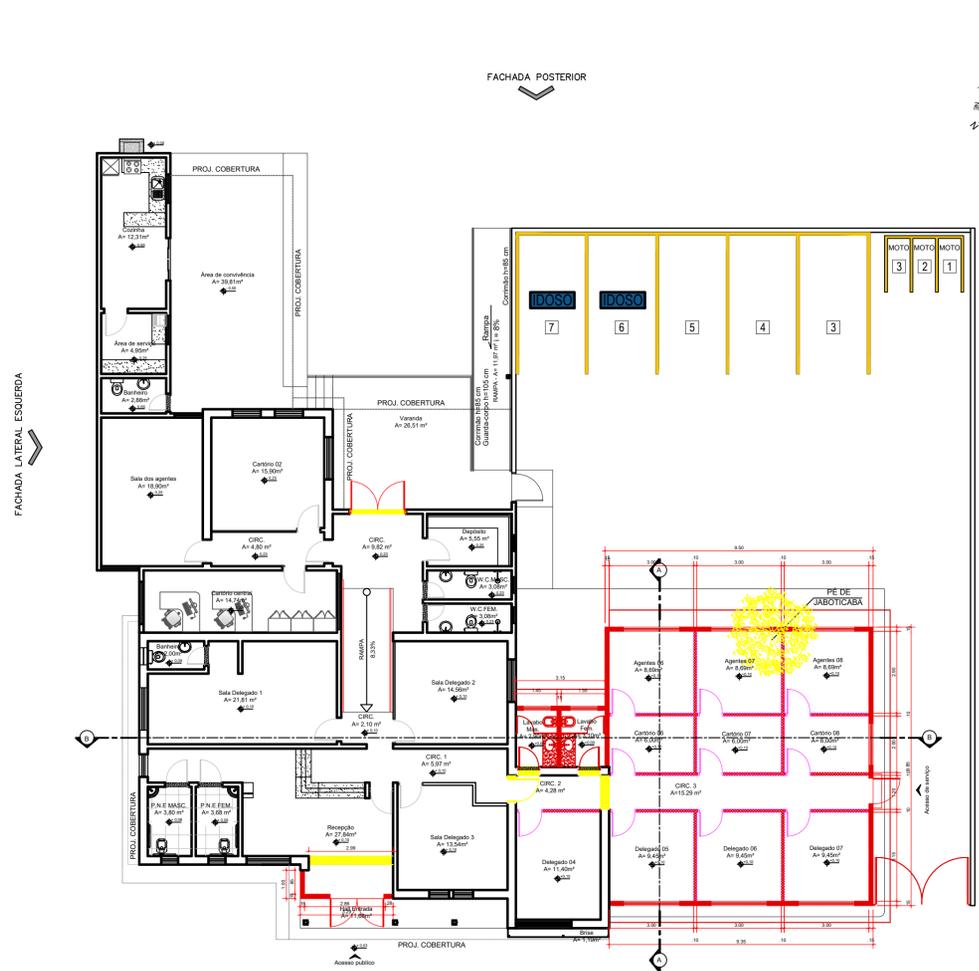


IMAGEM 02  
sem escala



1/3


DATA: AGOSTO / 2023  
 DESENHO: Arq. Marília




**LEGENDA - ALVENARIAS**

	EXISTENTE - PERMANECER
	ALVENARIA A CONSTRUIR
	GESSO ACARTONADO A CONSTRUIR
	DEMOLIR


**PLANTA CONSTRUIR / DEMOLIR**  
escala: 1/125

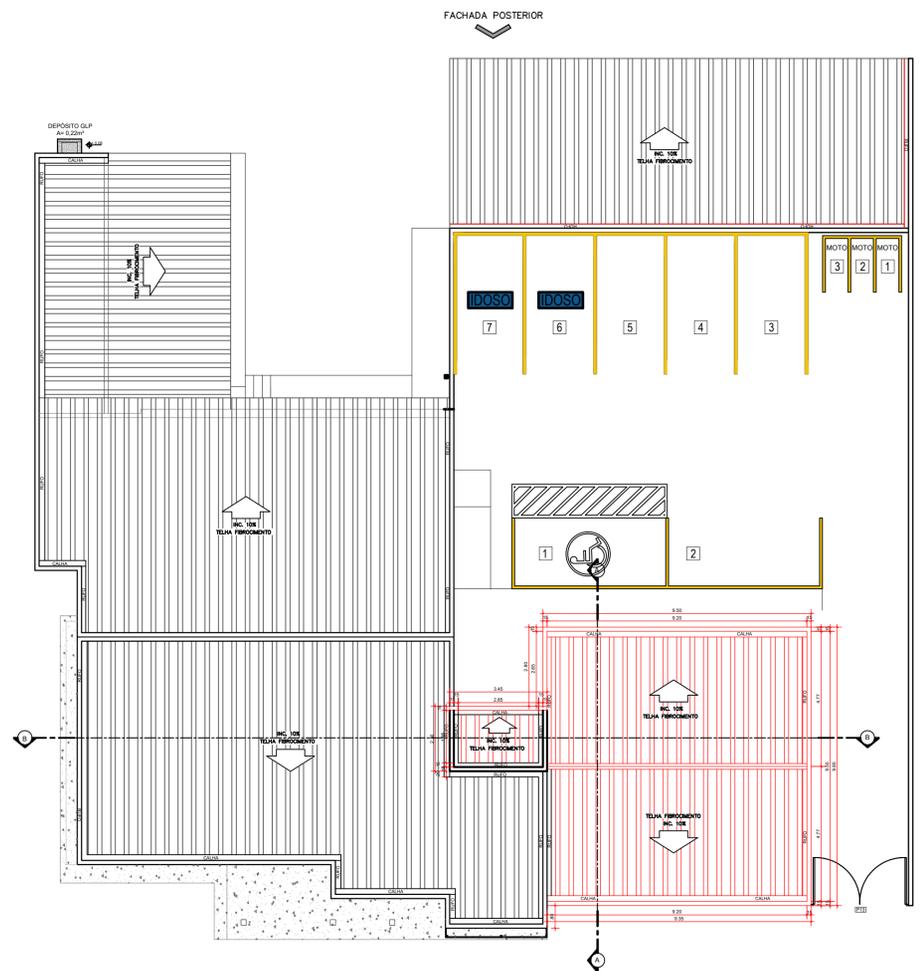


**PLANTA DE COBERTURA**  
escala: 1/125

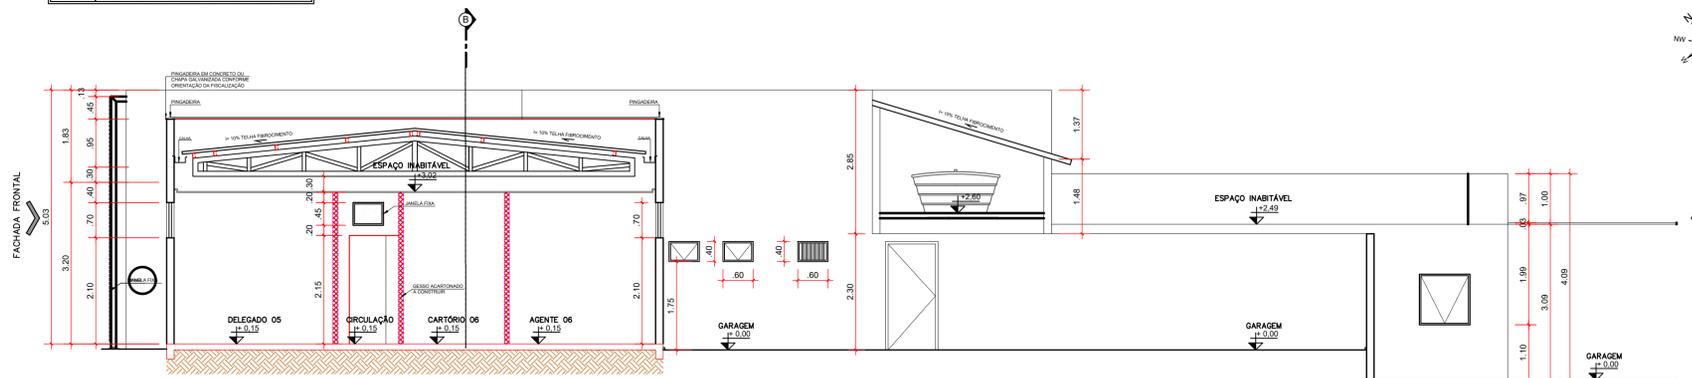


**CORTE AA**  
escala: 1/70

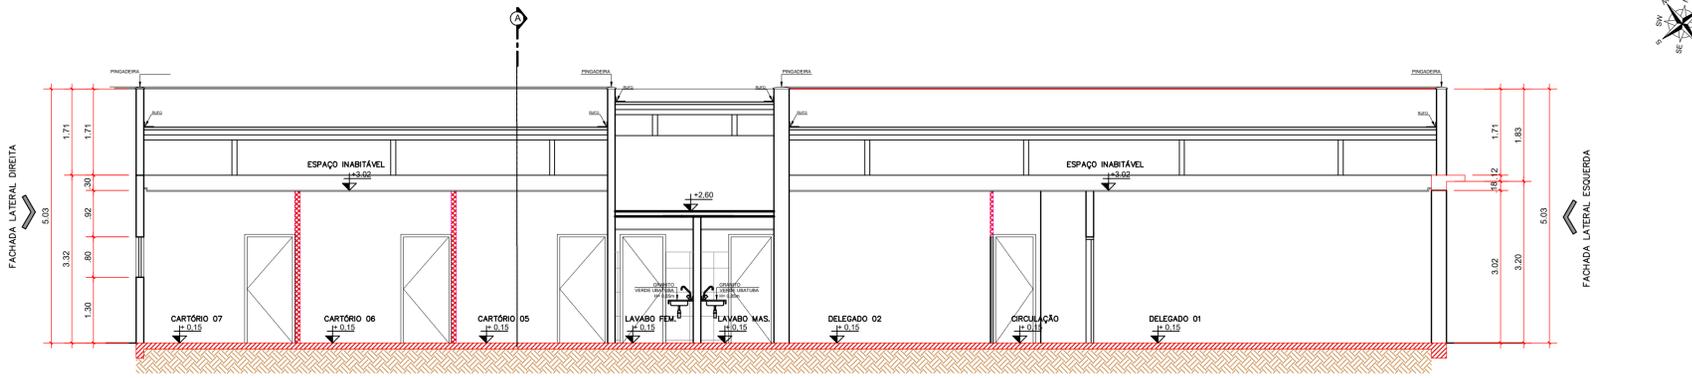

**CORTE BB**  
escala: 1/70

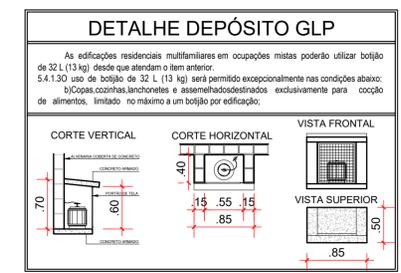

**DETALHAMENTO DEPÓSITO GLP**  
escala: 1/50

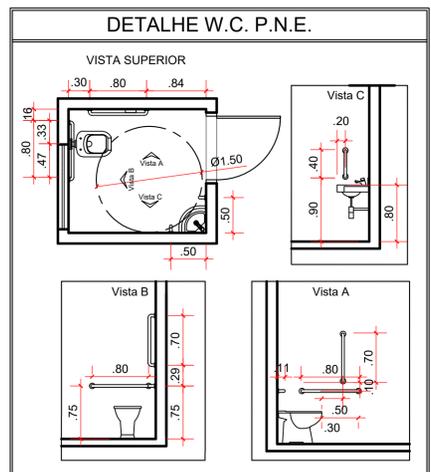

**DETALHAMENTO WC PNE**  
escala: 1/50

QUADRO MATERIAIS DE ACABAMENTO				
LOCAL	AMBIENTE	MATERIAL		
PISO	Varanda	Delegado Titular	Granilite polido 6mm, grana fina. Cor cinza claro fundida com contra-piso	
	Recepção	Delegado Titular		
	Depósito	Delegado Titular		
	Paratório	Delegado Titular		
	Circulação 01	Reconhecimento		
	Circulação 02	Reconhecimento		
	Circulação 03	RAI		
	Circulação 04	RAI		
	Cartório 01	Circulação 03		
	Cartório 02	Circulação 04		
Cartório Plantão	Custódia			
Sala dos Agentes	Custódia			
PAREDE	Lavabo Delegado	WC Feminino	Cerâmica 50cm x 50cm	
	WC Masculino	Copa		
	Serviço	Lavabo		
	Calçadas			Concreto Desempenado
	SOLEIRA	Conforme planta		Granito Verde Ubatuba
TETO	Varanda	Delegado Titular	Pintura esmaltada até 2.10m e Semi-brilho de 2.10m ao teto. Cor branco gelo	
	Recepção	Delegado Titular		
	Depósito	Delegado Titular		
	Paratório	Delegado Titular		
	Circulação 02	Reconhecimento		
	Sala Técnica	RAI		
	Circulação 03	RAI		
	Circulação 04	RAI		
	Cartório 01	Circulação 03		
	Cartório 02	Circulação 04		
Cartório Plantão	Custódia			
Sala dos Agentes	Custódia			
Lavabo Delegado	WC Feminino	Cerâmica (32cm x 56cm) até 1.80m Pintura Semi-brilho de 1.80m ao teto.		
WC Masculino	Copa			
Serviço	Lavabo			
Paredes externas			Textura Hidro-repelente, cor branco gelo	
TETO			Textura Hidro-repelente, cor branco gelo	
TETO	Varanda	Delegado Titular	Pintura PVA sobre laje	
	Recepção	Delegado Titular		
	Depósito	Delegado Titular		
	Paratório	Delegado Titular		
	Circulação 02	Reconhecimento		
	Sala Técnica	RAI		
	Circulação 03	RAI		
	Circulação 04	RAI		
	Cartório 01	Circulação 03		
	Cartório 02	Circulação 04		
Cartório Plantão	Custódia			
Sala dos Agentes	Custódia			
Lavabo Delegado	WC Feminino	Cerâmica (32cm x 56cm) até 1.80m Pintura Semi-brilho de 1.80m ao teto.		
WC Masculino	Copa			
Serviço	Lavabo			
Paredes externas			Textura Hidro-repelente, cor branco gelo	
TETO			Textura Hidro-repelente, cor branco gelo	

**APROVAÇÃO:**

**ARQUITETURA - APROVAÇÃO**

Endereço: Rua 17, AP-21 da Área Pública Estadual, Qd.32, Bairro dos Aerovianos - Goiânia - GO CEP 74435-250

**DECCOR - DELEGACIA ESTADUAL DE COMBATE A CORRUPÇÃO**

EDIFICAÇÃO INSTITUCIONAL  
2 PAVIMENTO

Tomador 01/Proprietário: ESTADO DE GOIÁS - CNPJ 01.409.580/0001-38  
SECRETARIA DE ESTADO DA SEGURANÇA PÚBLICA DE GOIÁS - CNPJ 01.409.608/0001-48

Tomador 02: POLÍCIA CIVIL - GO - CNPJ 134.123.0001 - 91  
Documento assinado digitalmente

Autor do Projeto: **MARILIA OLIVEIRA MUNIZ**  
Data: 06/09/2023 13:55:14-0100  
Verifique em <https://validar.br.gov.br>

ARQUITETA E URBANISTA - MARILIA OLIVEIRA MUNIZ  
CAU GO A253093-7  
RRT 13443445

Responsável Técnico:

DESCRIÇÃO DOS PAVIMENTOS:		
TÉRREO + PAVIMENTO SUPERIOR	ÁREA DO TERRENO ORIGINAL:	FOLHA:
CONTEÚDO:	1.500,00m²	2/3
PLANTA DE COBERTURA	ÁREA TOTAL DA CONSTRUÇÃO:	
CORTE AA	535,01m²	DATA:
DETALHAMENTO WC PNE	59,98m²	AGOSTO / 2023
DETALHAMENTO DEPÓSITO GLP	4,06m² - 2 cabas	DESENHO:
QUADRO DE MATERIAIS DE ACABAMENTO	ÁREA PERMENEVEL:	Arq. Marília
	873,62m²	
ÁREAS:	ARQUIVO:	
ESPANSAO EXTERNO: 30,00m²	ÁREA SOCIAL: 90,00m²	
ÁREA EXTERNA: 17,00m²	ÁREA SOCIAL: 90,00m²	
ÁREA SOCIAL: 90,00m²		

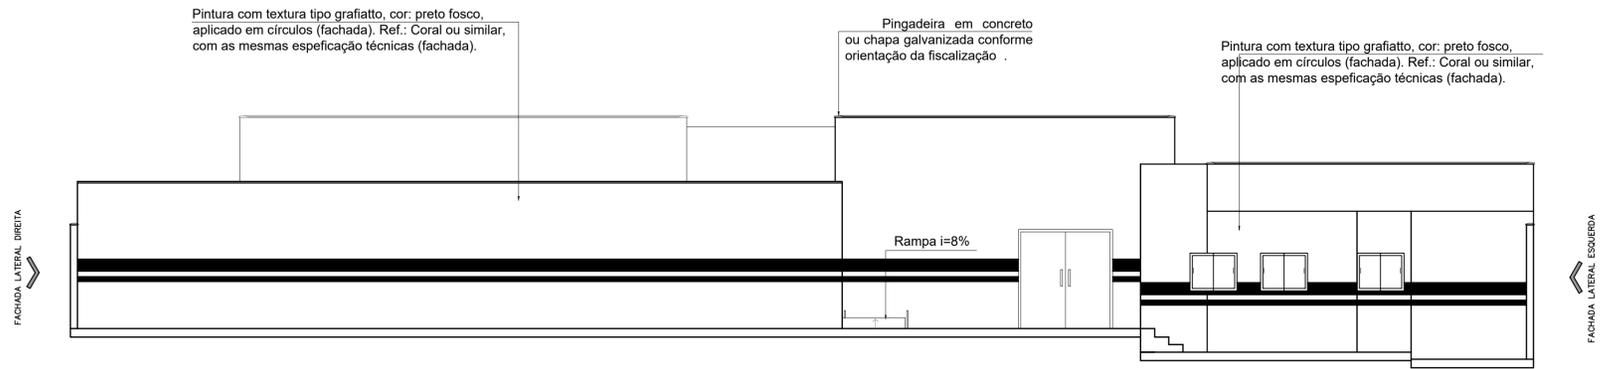




IMAGEM 03  
sem escala




IMAGEM 04  
sem escala




FACHADA POSTERIOR  
escala: 1/75




FACHADA FRONTAL  
escala: 1/75

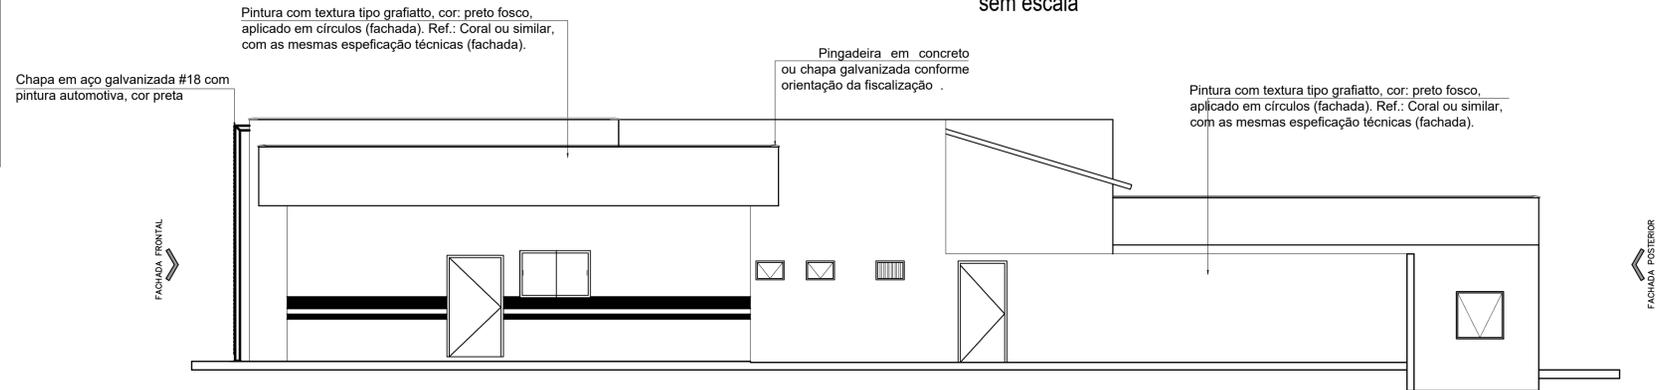


FACHADA LATERAL DIREITA  
escala: 1/75

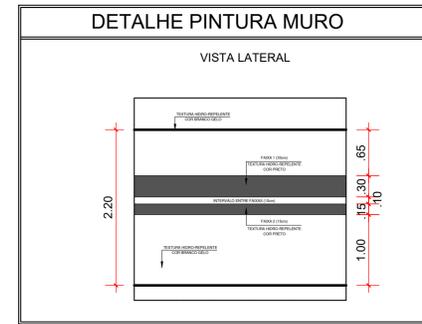


DETALHAMENTO PINTURA DO MURO  
escala: 1/50

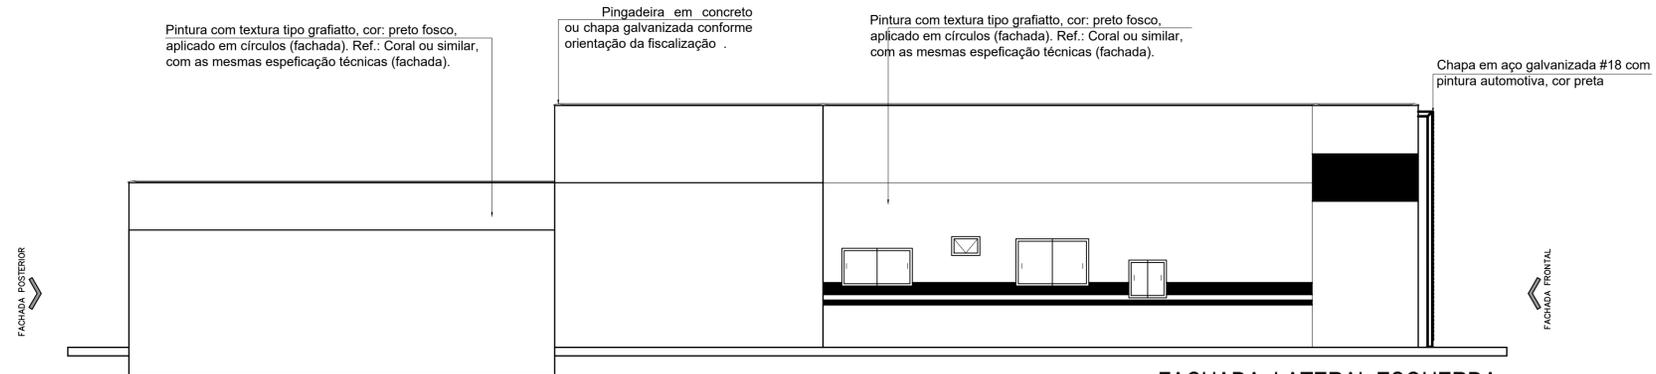

FACHADA LATERAL ESQUERDA  
escala: 1/75

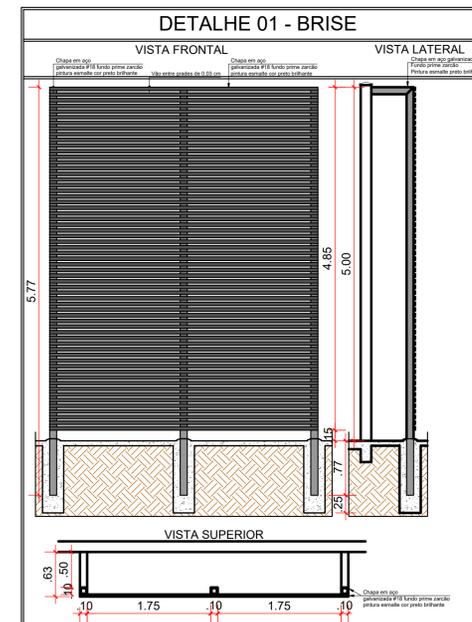

DETALHAMENTO BRISES  
escala: 1/50

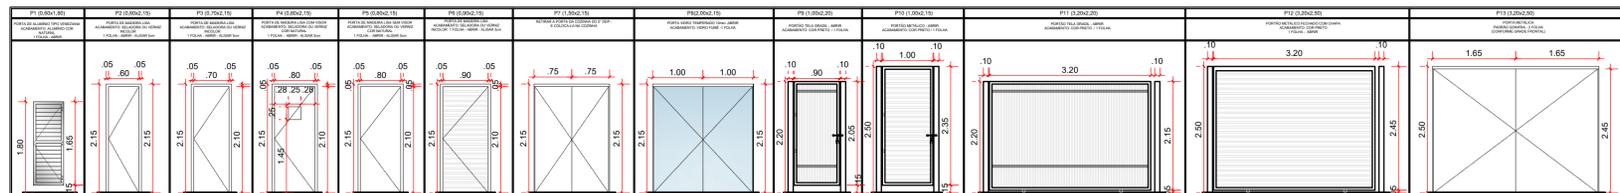

DETALHAMENTO PORTAS  
escala: 1/70

APROVAÇÃO:

## ARQUITETURA - APROVAÇÃO

Endereço: Rua 17, AP2-21 da Área Pública Estadual, Qd.32, Bairro dos Aerovários - Goiânia - GO CEP 74435-250

---

### DECCOR - DELEGACIA ESTADUAL DE COMBATE A CORRUPÇÃO

EDIFICAÇÃO INSTITUCIONAL  
2 PAVIMENTO

Tomador 01/Proprietário: ESTADO DE GOIÁS - CNPJ 01.409.580/0001-38  
SECRETARIA DE ESTADO DA SEGURANÇA PÚBLICA DE GOIÁS - CNPJ 01.409.608/0001-48

Tomador 02: POLÍCIA CIVIL - GO - CNPJ 143.0001-91  
Documento assinado digitalmente

Autor do Projeto: **MARILIA OLIVEIRA MUNIZ**  
Data: 04/09/2023 13:58:42 -0300  
Verifique em: <https://validar.jf.gov.br>

ARQUITETA E URBANISTA - MARILIA OLIVEIRA MUNIZ  
CAU GO A253093-7  
RRT 13443445

Responsável Técnico:

---

DESCRIÇÃO DOS PAVIMENTOS:		TÉRREO + PAVIMENTO SUPERIOR	
CONTEÚDO:	FACHADA POSTERIOR FACHADA LATERAL ESQUERDA FACHADA LATERAL DIREITA FACHADA FRONTAL DETALHAMENTO BRISES DETALHAMENTO PINTURA DO MURO DETALHAMENTO DAS PORTAS IMAGEM 03 IMAGEM 04	ÁREA DO TERRENO ORIGINAL:	1.500,00m²
ÁREA PAVIMENTADA:	59,98m²	ÁREA TOTAL DA CONSTRUÇÃO:	535,01m²
NÍVEL CONTRA INFLAÇÃO INFLUI:	4,06m² - 2 cabanas	ÁREA PERMEÁVEL:	873,62m²
ÁREAS:	ESPECIFICAÇÃO AMBIENTE: 303,00m² GARAGEM EXISTENTE: 17,00m² APRIMAÇÃO: 8,98m²	ARQUIVO:	ARQ. DECCOR_001_06.07.23
FOLHA:	3/3	DATA:	AGOSTO / 2023
DESENHO:	Arq. Marília		