


POLILINHA
escala: 1/125

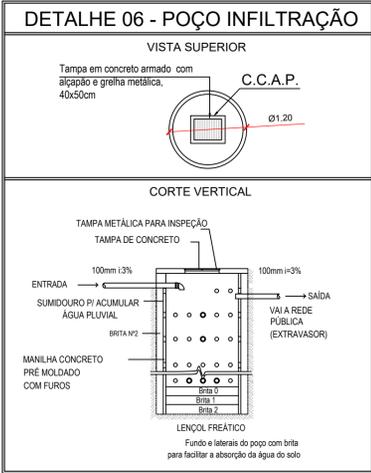

QUADRO DE ÁREAS

PAVIMENTO	ÁREA TOTAL DO TERRENO - 1.691,00m ²	
	ÁREA CONSTRUÍDA	PERMEABILIDADE
TERREO	260,79m ²	ÁREA IMPERMEÁVEL 578,54m ²
TOTAL	260,79m ²	CK DE CAPTAÇÃO 2 Urd. C.C.A.P. 5,78m ²

PERMEABILIDADE CONFORME L.C. 246 / 2013

ART. 128 - ÍNDICE DE CONTROLE DE CAPTAÇÃO DE ÁGUA PLUVIAL

ÁREA DO TERRENO 1.691,00m²

ÁREA PERMEÁVEL 1.112,46m²

ÁREA IMPERMEÁVEL 578,54m²

MEMORIAL DE CÁLCULO - ICCAP

578,54m² / 200m² = 2,89m²

O sistema de captação de água pluvial se constitui por dois processos:

1º - Toda água de chuva que cai no telhado escorre para as calhas e daí são conduzidas por tubos de PVC com diâmetro de 100mm, para calhas de passagem com funil de 200" e desá para o meio fio, conforme mostrado no layout.

2º - A água que cai diretamente sobre o terreno, escorre para as áreas permeáveis, que representam 16,54% da área total do terreno, e infiltram no solo.

MEMORIAL DE CÁLCULO DO POÇO DE INFILTRAÇÃO

Ph= 3,14

Raio (R) = 0,60m

ÁREA LATERAL: Ph x D x H = 3,14 x 1,20 x 1,80 = 6,78m²

Altura (H) = 1,80m

ÁREA FUNDO: Ph x R² = 1,13m²

Pho = 1,20m

VOLUME TOTAL: Ph x R² x H = 3,14 x 0,60² x 1,80 = 1,93m³

VOLUME TOTAL = 2,03m³ (CAPACIDADE DE 01 POÇO)

VOLUME NECESSÁRIO = 2,89m³



VOLUME UTILIZADO = 5,78m³ (2 Urd. POÇOS)

PERMEABILIDADE CONFORME L.C. 246 / 2013

ART. 128 - A - ÍNDICE DE CONTROLE PAISAGÍSTICO

ÁREA DO TERRENO	Área Exigida		Área do Projeto	
	%	m ²	%	m ²
1.961,00m ²	15%	293,65m ²	65,78%	1.112,46m ²

C.V. SOLO NATURAL (grama) 15% 293,65m² 65,78% 1.112,46m²

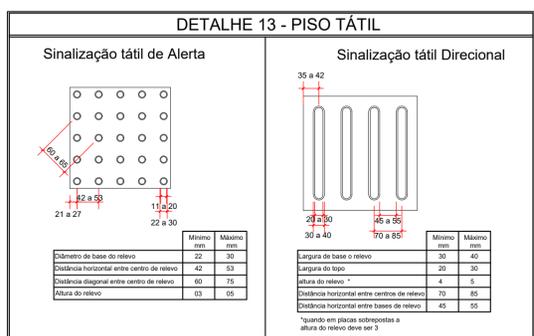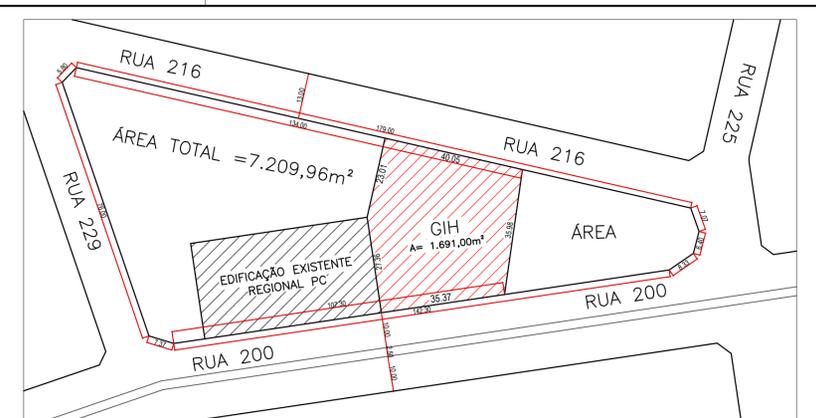

QUADRO DE ÁREAS

ÁREA DO TERRENO	1.691,00m ²	100,00%
ÁREA CONSTRUÍDA TÉRREO	260,79m ²	15,42%
ÁREA CONSTRUÍDA TOTAL	260,79m ²	15,42%
ÁREA PERMEÁVEL	1.121,46m ²	65,78%
ÁREA PAVIMENTADA	317,75m ²	18,79%

APROVAÇÃO:

PROCESSO nº.....

APROVADO

PREFEITURA DE TRINDADE
SECRETARIA DE PLANEJAMENTO URBANO
HABITAÇÃO E REGULARIZAÇÃO FUNDIÁRIA

EM: _____

ARQUITETA E URBANISTA - ANALISTA

SECRETARIA DE PLANEJAMENTO URBANO
HABITAÇÃO E REGULARIZAÇÃO FUNDIÁRIA

PROJETO LEGAL - ARQUITETURA

ENDEREÇO: Rua 200, QUADRA ADM. LI. 05A - Setor Sol Dourado - Trindade - GO
Coordenadas geográficas: Latitude: -16.676748899508952
Longitude: -49.496664404855008

EDIFICAÇÃO INSTITUCIONAL
TÉRREO

GIH - Grupo de Investigação de Homicídio de Trindade - GO

PROPRIETÁRIO: ESTADO DE GOIÁS - CNPJ 01 409.580/0001-38
POLÍCIA CIVIL - GO - CNPJ 37.014.123/0001 - 91

AUTOR DO PROJETO: Arquiteta e Urbanista - Marília Oliveira Muniz CAU 00A2530937
RRT S1176448400C001

RESPONSÁVEL TÉCNICO EXECUÇÃO: NOME DO RESPONSÁVEL CONFORME RRT/ART - NÚMERO DE REGISTRO E CONSELHO

POLÍCIA CIVIL

CONTEÚDO:
IMPLANTAÇÃO
PLANTA DE SITUAÇÃO
POLILINHA
LEGENDA DE ÁREAS
QUADRO DE ABERTURAS
DET. DE MEIO FIO
DET. DE PISO TÁTIL
DET. DE POÇO DE INFILTRAÇÃO
QUADRO DE ÁREAS
IMAGEM 01

ÁREA DO TERRENO 1.691,00m² - 100%

ÁREA CONSTRUÍDA TOTAL 260,79m² - 15,42%

ÁREA TOTAL PERMEÁVEL: 1.112,46m² - 65,78%


CAIXA DE RECARGA: 02 POÇOS

5,78m² CAPACIDADE

FOLHA: 01/03


DATA: JANEIRO/2023

DESENHISTA: ARQ. MARÍLIA

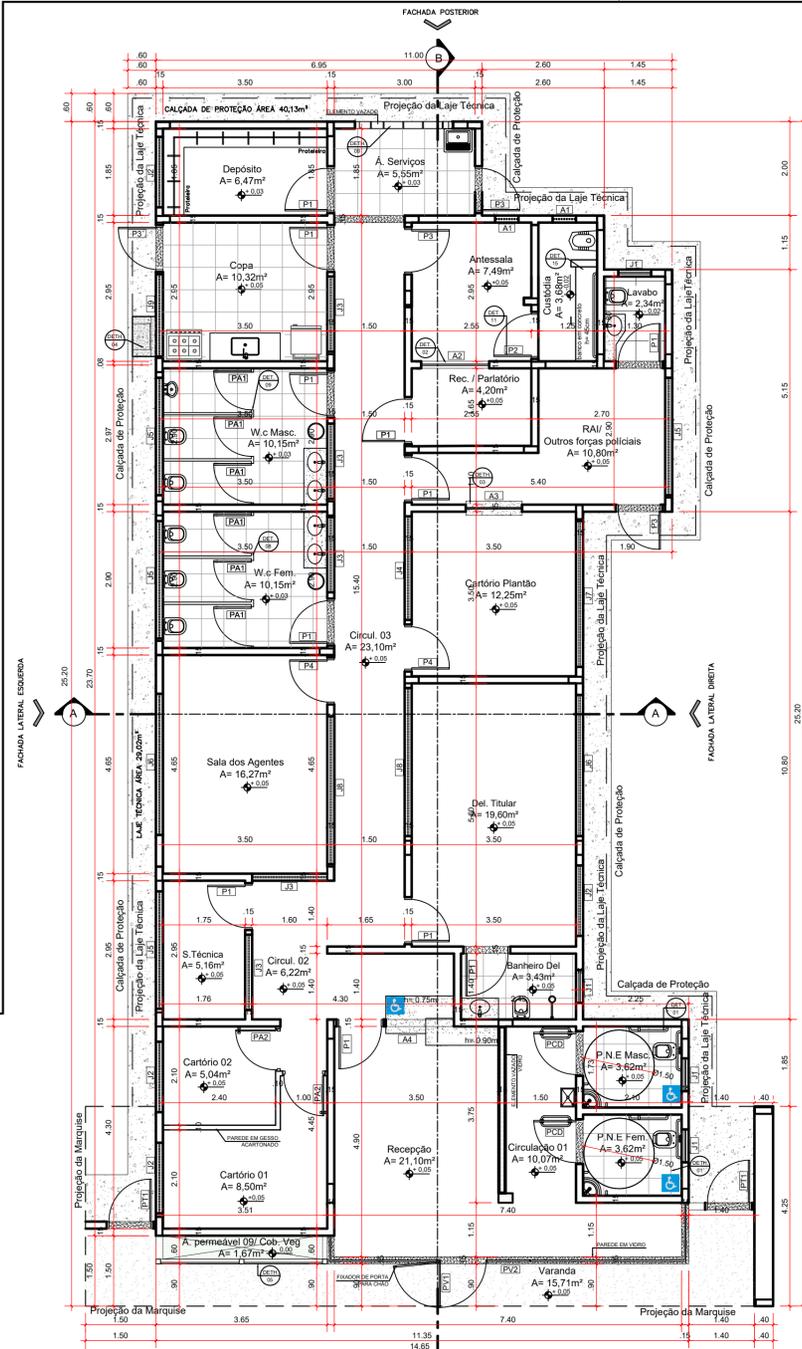


PLANTA BAIXA
escala: 1/75

NOTAS: CALÇADA DE PROTEÇÃO 60cm
LAJE TÉCNICA 50cm

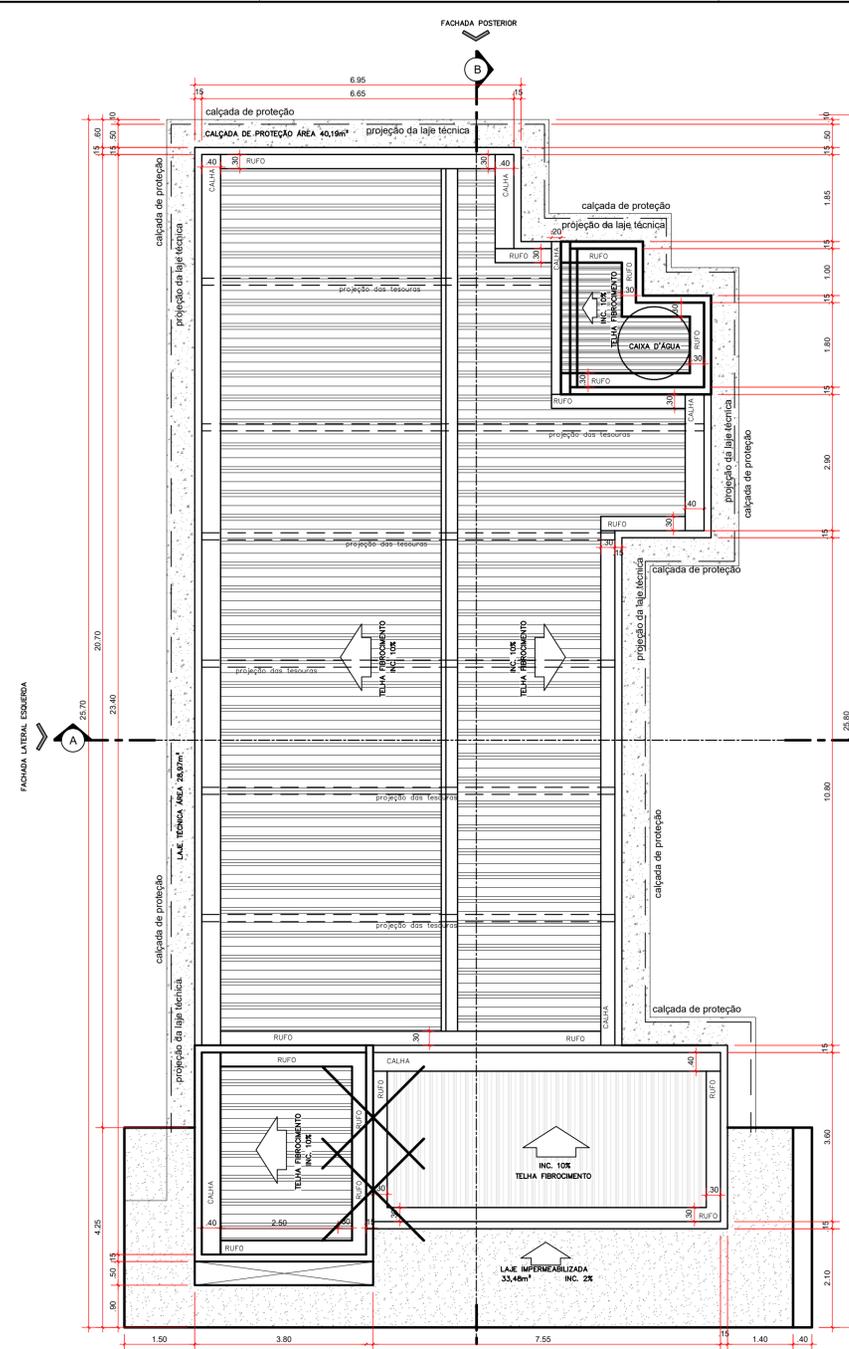

COBERTURA
escala: 1/75

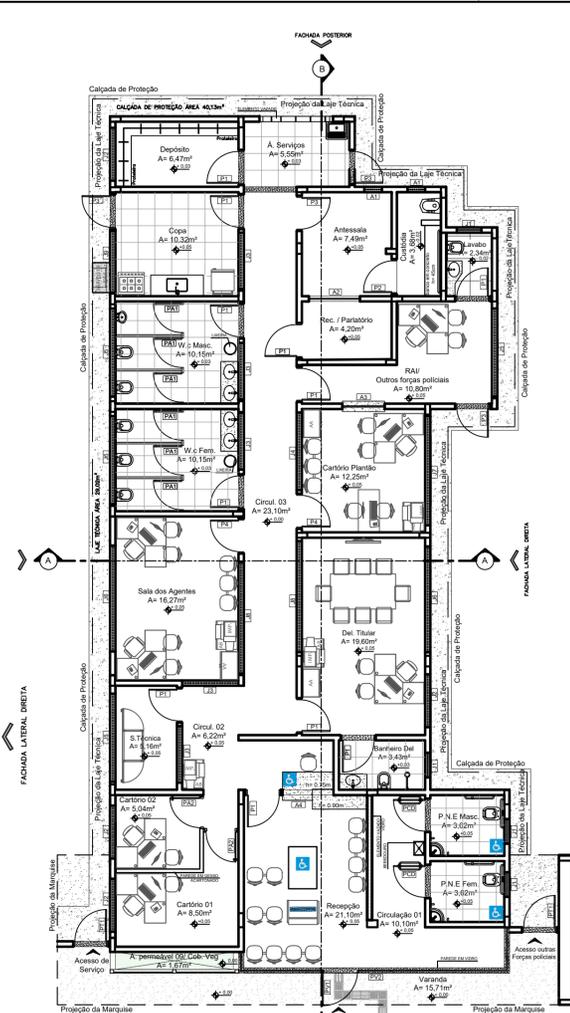

LAYOUT
escala: 1/125

DETALHE 09 - W.C. Masculino

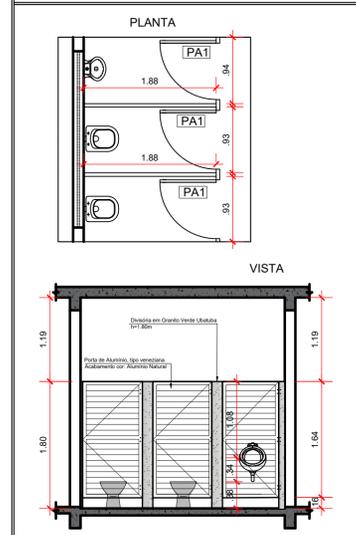


IMAGEM 02
s/e

QUADRO DE ABERTURA PORTAS					
PORTAS	LARGURA	ALTAURA	TIPO ABERTURA	QUANT.	OBSERVAÇÃO
P1	90	210	ABRR	11	PORTA DE MADEIRA LISA COM VISO - 1 FOLHA
P2	100	210	ABRR	04	PORTA METÁLICA AÇO CA 25x51 - 1 FOLHA
P3	90	210	ABRR	04	PORTA METÁLICA 1 FOLHA
P4	90	210	ABRR	02	PORTA DE MADEIRA LISA COM VISO - 1 FOLHA
PV1	100	220	ABRR	01	VIDRO CORRER DUAS FOLHAS 10MM INCOLOR
PV2	100	220	FIXO	01	VIDRO FIXO UMA FOLHA 10MM INCOLOR
PA1	70	165	ABRR	06	PORTA VENEZIANA EM ALUMÍNIO COR NATURAL - 1 FOLHA SANTIAGO
PA2	80	210	ABRR	02	PORTA DE MADEIRA LISA 1 FOLHA
PT1	100	210	ABRR	02	PORTA METÁLICA 1 FOLHA
PT2	100	250	ABRR	02	PORTA METÁLICA 1 FOLHA (GRADE FRONTAL)
PT3	350	230	ABRR	03	PORTA METÁLICA FECHADA 3 FOLHAS (ESTACIONAMENTO)
PT4	350	250	CORRER	01	PORTA METÁLICA PADRÃO ADETOP - 2 FOLHAS
PCD	90	210	ABRR	02	PORTA DE MADEIRA LISA COM ADAPTAÇÃO PCD 1 FOLHA

QUADRO DE ABERTURA JANELAS						
JANELAS	LARGURA	ALTAURA	PEITORIL	TIPO ABERTURA	QUANT.	OBSERVAÇÃO
J1	70	40	210	MAXIMO AR	04	ESQUADRIA ALUMÍNIO C/ VIDRO TEMPERADO INCOLOR 8mm
J2	150	70	210	CORRER 2 FOLHAS	05	ESQUADRIA ALUMÍNIO C/ VIDRO TEMPERADO INCOLOR 8mm
J3	160	70	210	FIXA	04	ESQUADRIA ALUMÍNIO C/ VIDRO TEMPERADO INCOLOR 8mm
J4	220	70	210	FIXA	01	ESQUADRIA ALUMÍNIO C/ VIDRO TEMPERADO INCOLOR 8mm
J5	250	70	210	CORRER 4 FOLHAS	04	ESQUADRIA ALUMÍNIO C/ VIDRO TEMPERADO INCOLOR 8mm
J6	300	70	210	CORRER 4 FOLHAS	02	ESQUADRIA ALUMÍNIO C/ VIDRO TEMPERADO INCOLOR 8mm
J7	310	70	210	CORRER 4 FOLHAS	01	ESQUADRIA ALUMÍNIO C/ VIDRO TEMPERADO INCOLOR 8mm
J8	315	70	210	FIXA	02	ESQUADRIA ALUMÍNIO C/ VIDRO TEMPERADO INCOLOR 8mm
J9	175	70	210	CORRER 2 FOLHAS	01	ESQUADRIA ALUMÍNIO C/ VIDRO TEMPERADO INCOLOR 8mm
A1	70	30	210	BARRA FIXA	02	ACQ CA 35 SF
A2	100	135	75	FIXO 2 FOLHAS	01	ESQUADRIA ALUMÍNIO C/ VIDRO QUARTO BRANCO ESPELHADO PERFORADO 5mm
A3	120	80	100	FIXO	01	VIDRO FIXO BRANCO ESPELHADO
A4	145	120	100	FIXO	01	VIDRO FIXO 8mm FILME

QUADRO DE ÁREAS		
ÁREA DO TERRENO	1.691,00m²	100,00%
ÁREA CONSTRUÍDA TERREO	260,79m²	15,42%
ÁREA CONSTRUÍDA TOTAL	260,79m²	15,42%
ÁREA PERMEÁVEL	1.121,46m²	65,78%
ÁREA PAVIMENTADA	317,75m²	18,79%

APROVAÇÃO:
PROCESSO nº.....
APROVADO

PREFEITURA DE TRINDADE
SECRETARIA DE PLANEJAMENTO URBANO
HABITAÇÃO E REGULIZAÇÃO FUNDIÁRIA

ARQUITETA E URBANISTA - ANALISTA

SECRETARIA DE PLANEJAMENTO URBANO
HABITAÇÃO E REGULIZAÇÃO FUNDIÁRIA

PROJETO LEGAL - ARQUITETURA

ENDEREÇO: Rua 200, QUADRA ADM. LT. 05A - Setor Sol Dourado - Trindade - GO
Coordenadas geográficas: Latitude: -16.676748899508932
Longitude: -49.496664404865908

EDIFICAÇÃO INSTITUCIONAL TÉRREO

GIH - Grupo de Investigação de Homicídio de Trindade - GO

PROPRIETÁRIO:

ESTADO DE GOIÁS - CNPJ 01 409.580/0001-38
POLÍCIA CIVIL - GO - CNPJ 37.014.123/0001 - 91

Documento assinado digitalmente
MARIANA OLIVEIRA MUNIZ
Data: 24/03/2023 15:29:00-0300
Verifique em <https://validar.jil.gov.br>

AUTOR DO PROJETO:

Arquiteta e Urbanista - Marilva Oliveira Muniz CAU 00A2530937
RRT SI1176448100CT001

RESPONSÁVEL TÉCNICO EXECUÇÃO:

NOME DO RESPONSÁVEL CONFORME RRT/ART - NÚMERO DE REGISTRO E CONSELHO



CONTEÚDO:
PLANTA BAIXA
PLANTA DE COBERTURA
PLANTA DE LAYOUT
QUADRO DE ABERTURAS
DET. WC P.N.E.
DET. WC MASC.
IMAGEM 02

ÁREA DO TERRENO
1.691,00 m² - 100%

ÁREA CONSTRUÍDA TOTAL
260,79 m² - 15,42%












ÁREA TOTAL PERMEÁVEL:
1.121,46 m² - 65,78%

CAIXA DE RECARGA:
02 POÇOS
5,78m³ CAPACIDADE

FOLHA:
02/03

DATA:
JANEIRO/2023

DESENHISTA:
ARQ. MARILVA

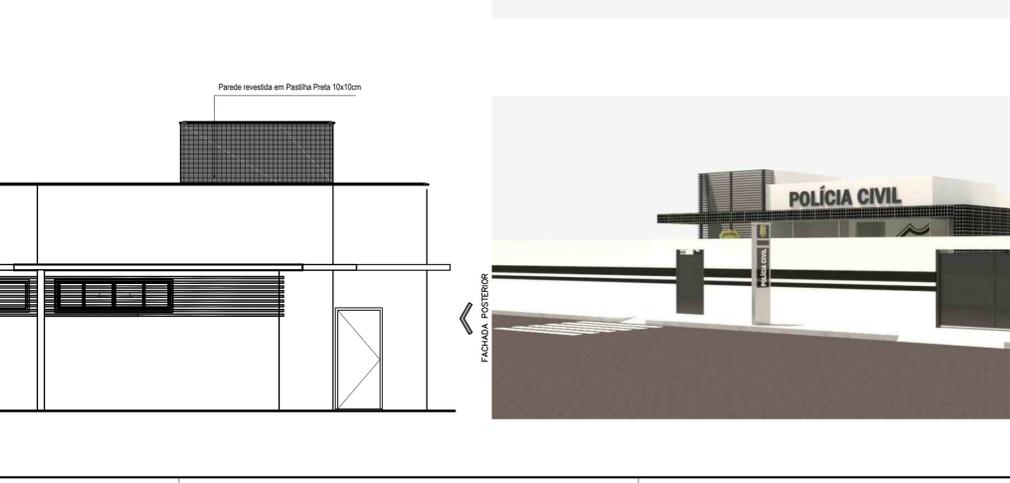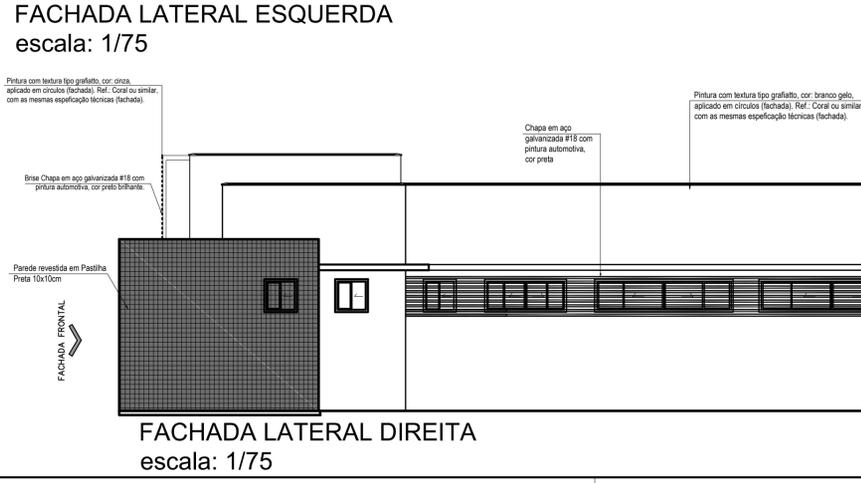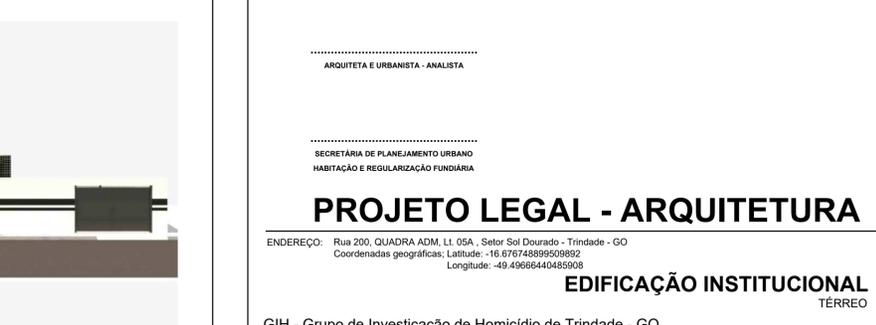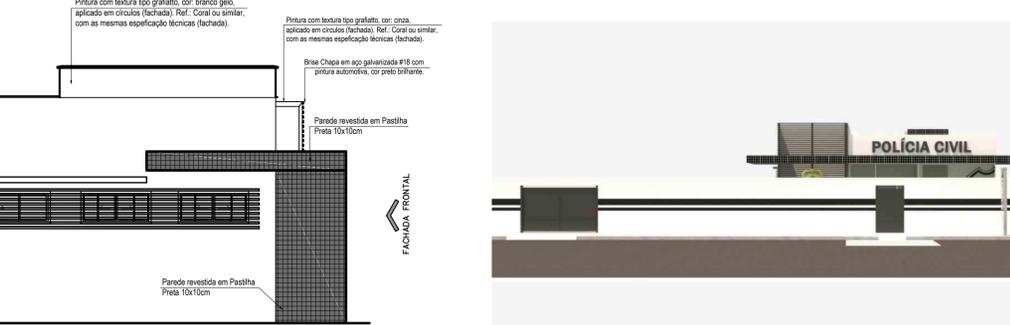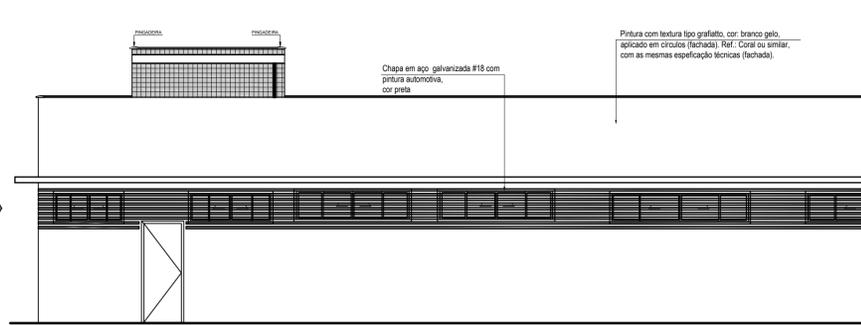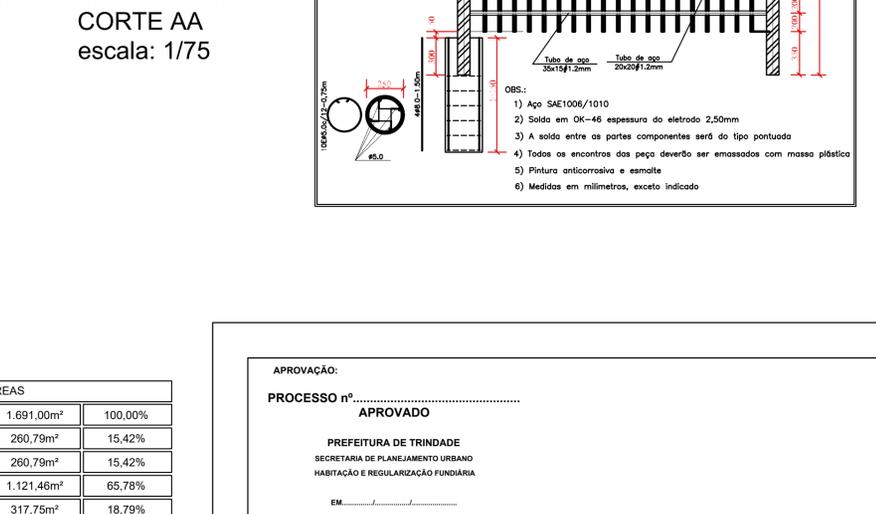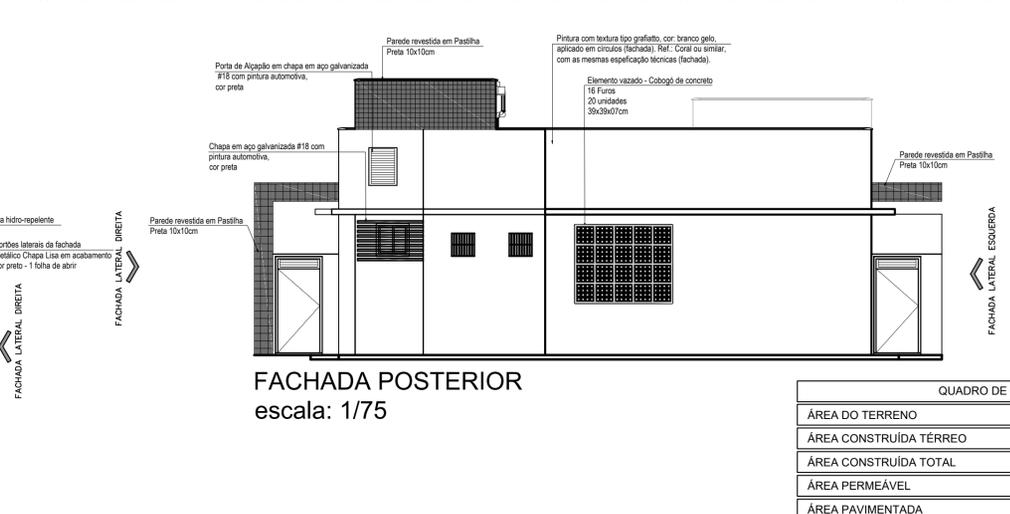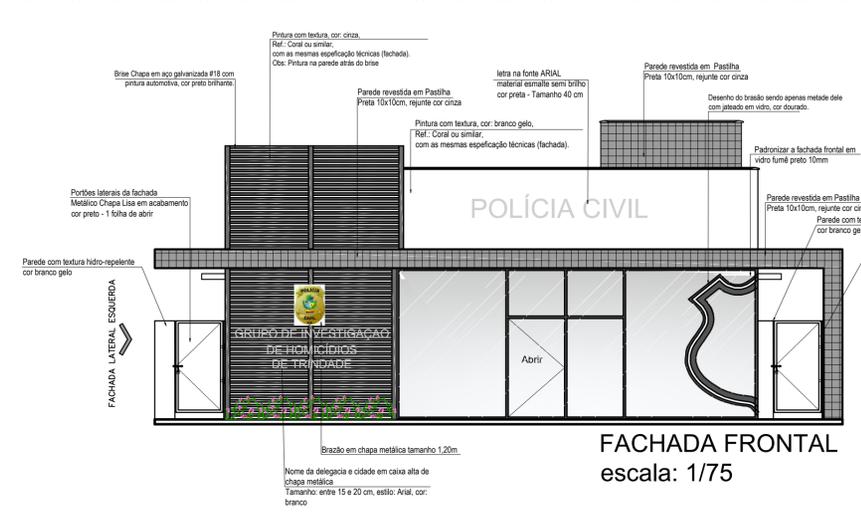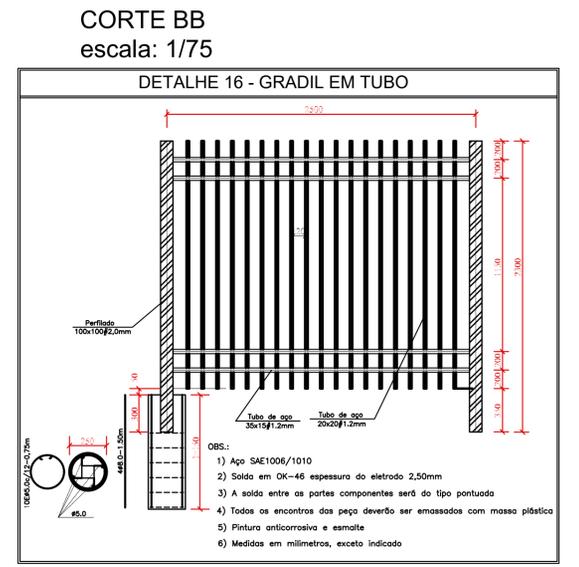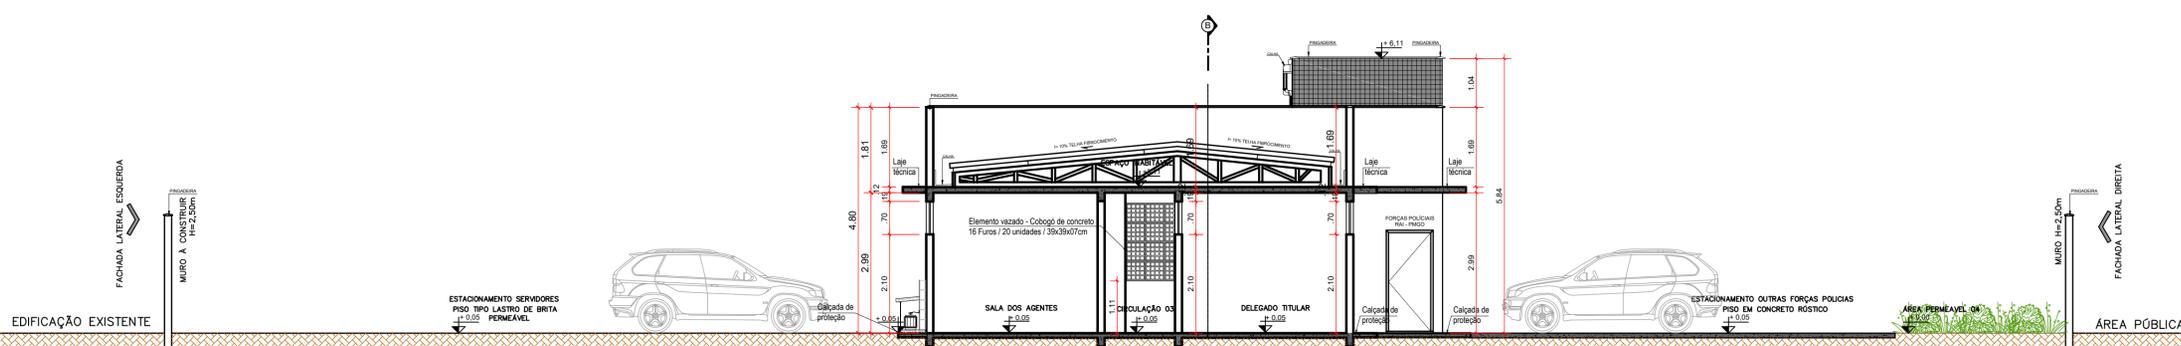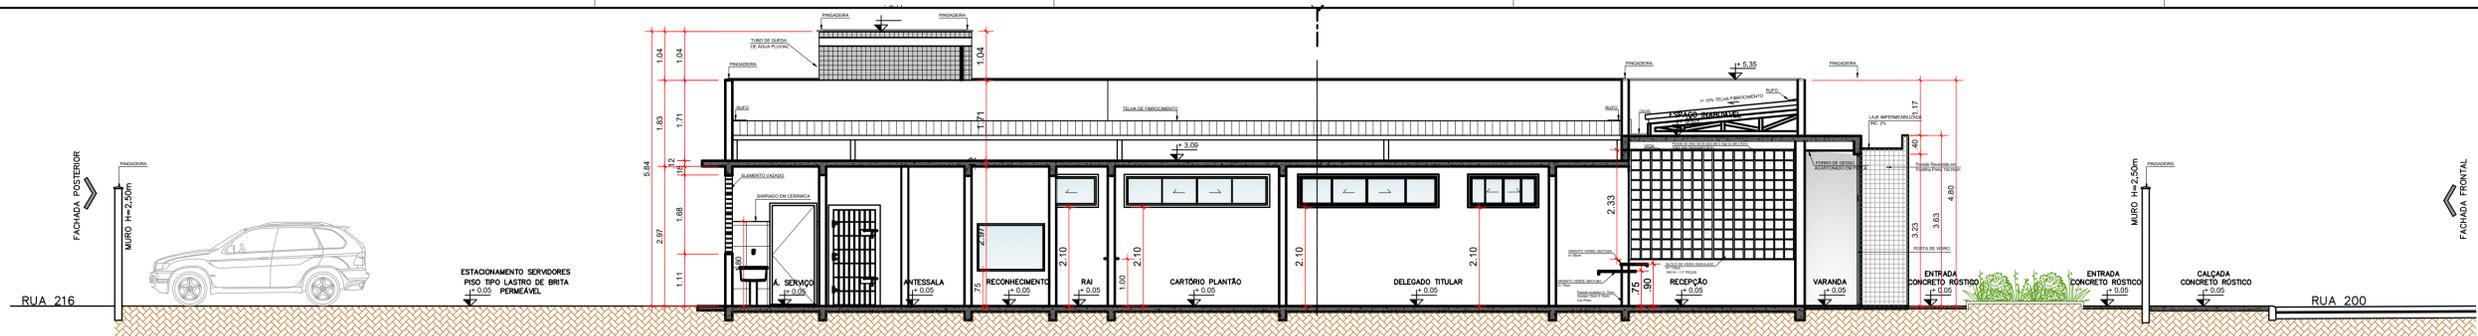

QUADRO DE ÁREAS		
ÁREA DO TERRENO	1.691,00m²	100,00%
ÁREA CONSTRUÍDA TÉRREO	260,79m²	15,42%
ÁREA CONSTRUÍDA TOTAL	260,79m²	15,42%
ÁREA PERMEÁVEL	1.121,46m²	65,78%
ÁREA PAVIMENTADA	317,75m²	18,79%



APROVAÇÃO:

PROCESSO nº..... APROVADO

PREFEITURA DE TRINDADE
SECRETARIA DE PLANEJAMENTO URBANO
HABITAÇÃO E REGULARIZAÇÃO FUNDIÁRIA

EM: _____

ARQUITETA E URBANISTA - ANALISTA

SECRETARIA DE PLANEJAMENTO URBANO
HABITAÇÃO E REGULARIZAÇÃO FUNDIÁRIA

PROJETO LEGAL - ARQUITETURA

ENDEREÇO: Rua 200, QUADRA ADM. LT. 05A - Setor Sol Dourado - Trindade - GO
Coordenadas geográficas: Latitude: -16.676748899509892
Longitude: -49.496664404865908

EDIFICAÇÃO INSTITUCIONAL TÉRREO

GIH - Grupo de Investigação de Homicídio de Trindade - GO

PROPRIETÁRIO:

ESTADO DE GOIÁS - CNPJ 01.409.580/0001-38
POLÍCIA CIVIL - GO - CNPJ 37.014.123/0001 - 91

Documento assinado digitalmente
MARIELA OLIVEIRA MUNIZ
Data: 24/03/2023 15:29:00-0300
Verifique em: https://validar.it.gov.br

AUTOR DO PROJETO:

Arquiteta e Urbanista - Mariela Oliveira Muniz CAU 00A2530937
RRT SI1176448100CT001

RESPONSÁVEL TÉCNICO EXECUÇÃO:

NOME DO RESPONSÁVEL CONFORME RRT/ART - NÚMERO DE REGISTRO E CONSELHO

	CONTEÚDO:	ÁREA DO TERRENO	FOLHA:
	CORTE AA	1.691,00 m² - 100%	03/03
	CORTE BB	260,79 m² - 15,42%	
FACHADA POSTERIOR	1.121,46 m² - 65,78%	CAIXA DE RECARGA:	DATA:
FACHADA LATERAL ESQUERDA	02 POÇOS	5,78m CAPACIDADE	DESENHISTA
FACHADA LATERAL DIREITA	JANEIRO/2023	ARQ. MARÍLIA	
IMAGEM 03			
IMAGEM 04			

