meta e verso
INSTITUTO

CHAMAMENTO PÚBLICO Nº 04/2026 - SER

ARRAIÁ DO BEM 2026

PLANO DE TRABALHO

PROPONENTE: INSTITUTO META E VERSO
CNPJ: 20.321.853/0001-32
Endereço: Av. Rio Verde, Qd.94, Lt. 7/8, Condomínio Ed Araguaia, Sl.104, Bairro Jardim Luz, CEP: 74.915-015, Aparecida de Goiânia - GO

000003

meta e verso
INSTITUTO

CHAMAMENTO PÚBLICO Nº 04/2026
SECRETARIA DA RETOMADA

EXECUÇÃO DO ARRAIÁ DO BEM 2026

ANEXO V

DIRETRIZES PARA PROPOSTA

SECRETARIA DE ESTADO DA RETOMADA

000004

DIRETRIZES PARA PROPOSTA

IDENTIFICAÇÃO DA INSTITUIÇÃO PROPONENTE						
Proponente	**INSTITUTO META E VERSO**					
CNPJ	**20.321.853/0001-32**					
Endereço	**Av. Rio Verde, Qd.94, Lt. 7/8, Condomínio Ed Araguaia, Sl.104, Bairro Jardim Luz**					
CEP	**74.915-015**	**Cidade**		**Aparecida de Goiânia**	**UF**	**GO**
Fone	**(62) 98221-1668**	**Fax**		**E-mail**	**contato@metaeverso.org.br**	
Homepage	**https://metaeverso.org.br/**					
Representante Legal	**Aliny Santos Martins**					
Cargo Função	**Presidente**	**CPF**	**XXX.623.481-XX**	**C.I.**	**4425770 SPTC-GO**	
Endereço Residencial	**Rua Barão do Rio Branco, St. Parque Real**					
CEP	**74910-127**	**Cidade**	**Aparecida de Goiânia**	**UF**	**Goiás**	

APRESENTAÇÃO DO PROJETO
O Instituto Meta e Verso é uma pessoa jurídica de direito privado constituída sob a forma de associação civil sem fins lucrativos. Fundado em 27 de setembro de 2013, o Instituto tem como finalidade a execução de programas e projetos voltados para o fortalecimento da cidadania por meio da cultura, da arte, do esporte e do lazer. Ao longo dos últimos anos, o Instituto Meta e Verso vem atuando na execução de atividades finalísticas que impactam a vida de milhares de pessoas no estado de Goiás e em outras regiões do país, promovendo ações culturais e educativas capazes de ampliar o acesso da população a bens e serviços culturais. O Edital de Chamamento Público 04/2026 tem como objeto a seleção de uma Organização da Sociedade Civil (OSC) para celebrar Termo de Colaboração com a Secretaria de Estado da Retomada, visando à execução do Arraiá do Bem 2026, dentro do Estádio Serra Dourada.

000005

meta e verso
INSTITUTO

A iniciativa tem como objetivo promover a inclusão social, o desenvolvimento econômico sustentável e a valorização das tradições juninas no Estado de Goiás, especialmente a festa de São João, através de uma grande celebração popular que envolva a comunidade local e o público em geral. O evento será realizado no mês de junho de 2026, com foco em destacar as manifestações típicas, como as quadrilhas juninas, o forró, as danças tradicionais e a gastronomia goiana, como a pamonha, empadão goiano, entre outras comidas típicas de Goiás.

A Lei nº 13.019/2014 constitui a base legal do presente chamamento público. Conhecida como Marco Regulatório das Organizações da Sociedade Civil, a legislação estabelece instrumentos de cooperação entre a administração pública e entidades do terceiro setor para a execução de projetos de interesse público. Entre esses instrumentos está o Termo de Colaboração, previsto no Artigo 2º, inciso VII, utilizado quando a administração pública define previamente o objeto a ser executado, como ocorre no caso do Arraiá do Bem 2026. Tal instrumento permite que organizações da sociedade civil contribuam com sua experiência técnica e capacidade operacional na implementação de políticas públicas culturais.

Para a elaboração da presente proposta, o Instituto Meta e Verso considerou ainda as diretrizes estabelecidas na Lei nº 22.786, de 17 de junho de 2024 que define o **Plano Estadual de Cultura de Goiás (2024–2033)**, instrumento que orienta a consolidação das políticas públicas culturais no estado durante 10 (dez) anos. Entre as metas previstas no plano destaca-se o fortalecimento das manifestações culturais tradicionais e a valorização do patrimônio cultural imaterial, bem como a promoção de ações que ampliem o acesso da população à cultura em diferentes regiões do território goiano.

A parceria estabelecida por meio do edital envolve a transferência de recursos à organização selecionada visando à implementação das ações necessárias para a realização do Arraiá do Bem, incluindo fornecimento de estruturas, equipamentos, insumos, materiais de divulgação e equipes técnicas responsáveis pela logística, comunicação e acompanhamento do evento. Dessa forma, busca-se:

000006

meta e verso
INSTITUTO

1) **Fomentar a economia local:** Ao envolver microempresários, pequenos produtores e fornecedores locais, o evento contribuirá diretamente para o fortalecimento da economia criativa;

2) **Valorizar as tradições goianas:** O Arraia do Bem será um evento que destaca as festas de São João, promovendo as quadrilhas e as danças típicas, que fazem parte da tradição do estado. Além disso, a gastronomia será uma das grandes atrações do evento, com destaque para as comidas típicas de Goiás, como a deliciosa pamonha, o tradicional empadão goiano, e outras delícias juninas, que são saboreadas com muito orgulho pelas famílias goianas durante o mês de junho. Essas iguarias, carregadas de sabor e história, são um elemento importante na celebração da culinária goiana.

3) **Impulsionar o turismo:** O evento se insere como uma ação estratégica para promover o turismo em Goiás, conforme a competência da Secretaria da Retomada no fomento à política estadual de turismo. A realização do Arraia do Bem não só atrairá turistas, mas também fortalecerá o senso de identidade da tradição das festas juninas entre os goianos.

O Estado de Goiás consolidou-se ao longo dos anos como um dos principais polos culturais e turísticos do Brasil, destacando-se pela riqueza de suas manifestações populares, pela força de sua identidade regional e pela capacidade de mobilizar recursos e comunidades em torno de eventos de grande envergadura. Localizado no coração do Centro-Oeste brasileiro, Goiás representa uma confluência única de tradições seculares, empreendedorismo local e políticas públicas estratégicas que transformam celebrações populares em vetores de desenvolvimento econômico e social.

As Festas Juninas representam uma das tradições mais queridas e enraizadas na cultura brasileira, com origens que remontam à Europa medieval, onde celebrações pagãs em homenagem ao solstício de verão foram adaptadas pela Igreja Católica para honrar santos como Santo Antônio, São João e São Pedro durante o mês de junho. Ao chegarem ao Brasil colonial, essas festas ganharam nova vitalidade ao se misturarem com elementos indígenas e africanos, incorporando danças como a quadrilha, fogueiras simbólicas de purificação, comidas típicas preparadas em fogão de lenha — como

000007

pamonha, canjica, milho assado e quentão — e músicas animadas ao som de forró e zabumba.

No contexto local, especialmente em municípios do interior nordestino e do Sudeste, elas transcendem o entretenimento sazonal para se tornarem pilares da identidade cultural, fomentando a união comunitária em arraiais que reúnem famílias, vizinhos e visitantes em torno de brincadeiras tradicionais, como as pescarias e argolas, e competições de dança que preservam coreografias passadas de geração em geração.

A importância dessas festas na cultura local vai além da mera diversão: elas reforçam os laços sociais, estimulam a economia por meio de barracas de artesanato, alimentação e comércio informal, e promovem o turismo cultural, gerando renda para pequenos produtores e artistas.

O Arraiá do Bem 2026 fundamenta-se em um **conceito temático** profundamente enraizado na identidade cultural goiana, estruturado a partir da valorização e celebração das tradições juninas que definem a essência do povo de Goiás.

Em anos recentes, como na **edição de 2025 do Arraiá do Bem**, o sucesso foi evidente e o evento se consolidou como o **maior evento junino do estado,** com público estimado em milhares de participantes, atração de quadrilhas de renome regional e cobertura midiática que destacou a preservação das raízes tradicionais. Esses itens enfatizam a necessidade de projetos que atendam a **padrões de qualidade, inclusão social e sustentabilidade**, que é nosso objetivo.

Além das festas juninas, Goiás destaca-se por um calendário cultural robusto que inclui eventos de relevância estadual e nacional. O **Circuito das Cavalhadas**, uma das expressões culturais mais marcantes do estado, recebe investimentos crescentes e é reconhecido como patrimônio cultural imaterial. A **Procissão do Fogaréu**, transformada em patrimônio cultural e imaterial goiano por lei, abre o calendário de eventos religiosos estaduais. O **Festival Internacional de Cinema Ambiental (FICA)**, realizado na Cidade de Goiás, posiciona o estado como referência em cinema e sustentabilidade. Esses eventos, em conjunto, demonstram a diversidade e a profundidade da oferta cultural goiana, atraindo turistas, gerando emprego e renda, e fortalecendo a identidade regional.

000008

meta e verso
INSTITUTO

A importância estratégica desses eventos para Goiás vai além do aspecto cultural. Eles funcionam como catalisadores de desenvolvimento econômico local, movimentando setores como hotelaria, gastronomia, comércio e artesanato. Microempreendedores, pequenos produtores e fornecedores locais encontram nas festas juninas oportunidades concretas de geração de renda, enquanto artistas e grupos tradicionais ganham visibilidade e reconhecimento.

A **preservação da cultura imaterial** é fundamental nesse cenário, pois essas manifestações não se limitam a objetos tangíveis, mas envolvem saberes orais, rituais coletivos e expressões artísticas que correm o risco de diluição frente à globalização e à urbanização acelerada. Como as festas juninas reúnem pessoas de todas as idades, a **manutenção desta tradição** tem mais chance de se manter viva na transição de gerações que dela participam.

Outros fatores pertinentes incluem o potencial multiplicador do evento para a formação de redes culturais locais e o estímulo à empregabilidade temporária em um período economicamente desafiador. Assim, este projeto se posiciona como uma iniciativa estratégica para o chamamento público, combinando tradição autêntica com visão prospectiva, pronta para elevar o evento a um patamar de referência regional em 2026.

Nesse sentido, o projeto apresentado pelo Instituto Meta e Verso busca estruturar um modelo de gestão que permita atender às demandas logísticas e operacionais do evento, garantindo eficiência na comunicação e entrosamento do trabalho das diferentes equipes, montagem de estruturas, produção técnica e suporte aos organizadores locais.

Propomos não apenas replicar a estrutura bem-sucedida de 2025, mas inovar garantindo ações de melhoria baseadas na experiência anterior, trazendo toda a infraestrutura necessária para atender às especificações do edital, tais como estrutura para shows, camarins, camarotes, banheiros químicos, cenografia típica de festa junina, etc., equipe técnica necessária para realizar toda a produção do evento, tais como equipe de produção completa, seguranças, limpeza, brigadistas, ambulância, equipe de acessibilidade, dentre outras necessidades a serem especificadas mais adiante.

000009

meta e verso
INSTITUTO

Como iniciativa de **enorme economicidade**, é de nosso conhecimento que será realizado o evento Totus Tuus Festival, no mesmo estádio Serra Dourada, no dia 30 de maio, ou seja, **poucos dias antes do Arraiá do Bem**. Nossa intenção é entrar em contato com o fornecedor que fará a montagem do evento e negociarmos a utilização da estrutura que já estará montada no local. Isto será de suma importância para a agilidade na montagem, que teria apenas um curtíssimo período entre o dia 31 de maio e 4 de junho para ter a desmontagem de um e montagem de outro.

Este projeto também contempla a implementação de um plano de comunicação e divulgação integrado entre o nosso instituto e o Secretaria de Comunicação do Governo de Goiás e a Comunicação da Secretaria da Retomada, que será responsável por promover a identidade visual do projeto, ampliar o alcance e fortalecer a visibilidade do Arraiá do Bem enquanto manifestação cultural de relevância histórica e social para o estado de Goiás. **Nosso projeto vai trazer um conceito visual inovador ao evento**, como se verá mais adiante, ao mesmo tempo garantir que todas as condições previstas no edital sejam atendidas.

Ao promover o Arraiá do Bem, nosso projeto busca **reafirmar a identidade de Goiás com os festejos juninos, unindo a tradição das festas de São João à promoção de sua gastronomia, música e arte popular**. Além disso, o evento será uma oportunidade de reconhecimento e valorização das quadrilhas juninas, dos mestres de dança e dos artistas goianos, que são os verdadeiros protagonistas desta festa popular.

DESCRIÇÃO DA REALIDADE OBJETO DA PARCERIA E O NEXO COM A ATIVIDADE OU O PROJETO PROPOSTO:

A proposta apresentada pelo Instituto Meta e Verso tem como propósito contemplar os objetivos apresentados no edital de Chamamento Público nº 04/2026 da Secretaria de Estado da Retomada, que visa à execução do Arraiá do Bem 2026, no estádio Serra Dourada, em Goiânia. Para tanto, estruturamos uma proposta de atuação que contempla planejamento logístico, suporte estrutural, promoção cultural e registro

000010

audiovisual das atividades, garantindo a realização adequada de todas as ações de pré-produção, produção e pós-produção, além das contrapartidas exigidas.

1. Pré-produção

O cronograma previsto no edital prevê que a homologação do resultado deste chamamento público será no dia 05 de maio, ou seja, 30 dias corridos antes do início do evento. Até que se apresente o plano de trabalho pela OSC vencedora e seja assinado o Termo de Colaboração, mais alguns dias serão necessários.

Ou seja, o prazo de execução deste projeto é extremamente curto, considerando o porte deste evento, de grande magnitude, o que exigirá uma estratégia diferenciada para viabilizar sua execução sem comprometimento de qualidade e capacidade operacional para atender às demandas inerentes do edital.

O ***line up*** dos shows será definido posteriormente, uma vez que a contratação dos mesmos será realizada pela Secretaria da Retomada, conforme **RESPOSTA AO PEDIDO DE ESCLARECIMENTO, Processo Sei nº 202519222002011.** Desta forma, os detalhes referentes à horário do início do evento, bem como ordem e horário das apresentações artísticas, shows e quadrilhas juninas, será definido na fase de elaboração do Plano de Trabalho, em conjunto com a equipe designada pela Secretaria da Retomada.

Sabemos também que a **identidade visual** do Arraiá do Bem será desenvolvida pela Secretaria de Comunicação do Governo de Goiás. Portanto, no intuito de trazer uma ideia das peças que devemos produzir, trazemos uma **sugestão** de identidade visual gráfica para os brindes, sinalização, crachás, camisetas, etc. no **ANEXO 2 – IDENTIDADE VISUAL.**

a) Equipe técnica

Contrataremos o senhor Carlos Melo, cujo currículo se encontra disponível na nossa equipe técnica, como **profissional qualificado** para exercer a função de **Coordenador Técnico de pré-produção**, para fazer a definição de todas as estruturas

000011

de palco, som e iluminação, levando em consideração as especificidades e características do Arraiá do Bem, assegurando a qualidade e adequação dos equipamentos e estruturas.

Concomitantemente, considerando o curto espaço de tempo, a equipe técnica da Meta e Verso, em parceria com os representantes da Secretaria da Retomada, fará **visitas técnicas** no Serra Dourada, com o intuito de fazer a identificação e análise dos locais escolhidos para sediar as festas, considerando aspectos como acessibilidade, segurança, infraestrutura disponível e adequação do espaço para as atrações e o público esperado.

Além desta função, faremos ainda a contratação de vários serviços imprescindíveis à execução de um projeto desta magnitude, tais como:

- Coordenação geral;
- Coordenação operacional;
- Coordenação administrativa e financeira;
- Coordenação técnica;
- Coordenação ambiental para descarte de resíduos;
- Coordenação de medidas de acessibilidade;
- Coordenação de logística;
- Coordenação de produção artística;
- Produção dos shows nacionais e regionais;
- Produtores de camarins para bandas, equipe técnica e operacional;
- Produção executiva;
- Direção técnica;
- Assistentes de produção;
- Engenheiro elétrico, civil e encanador com equipe para acompanhamento durante o evento;
- Direção de arte e gerenciamento visual;
- Equipe de apoio (carregadores);
- Equipe de palco com roadies, técnicos de sonorização e iluminação (light designer);
- Equipe de segurança para atender a todo o evento;

000012

- Serviço para retirada de ingressos online, equipe para retirada de ingressos presencial e recolhimento de alimentos, e ainda controle de acesso nos dias de evento, com recebimento dos ingressos;
- Equipe de credenciamento, controle e retirada de pulseiras;
- Equipe de recepcionistas;
- Equipe de brigadistas;
- Equipe de limpeza com material;
- Equipe de registro fotográfico e filmagem;
- Consultoria de relatório de impacto e pesquisa;
- Apresentador / locutor;

Merece destaque o apresentador que **sugerimos** para ser também o animador do evento. Trata-se do **influenciador Fidelis Falante (@fidelisfalante).**

Fidelis é um humorista, apresentador e influenciador digital brasileiro conhecido por seu carisma e presença nas redes sociais. Ele começou sua trajetória profissional na música, o que lhe permitiu conhecer grandes nomes do sertanejo brasileiro, como Gusttavo Lima e Lucas Lucco. Influenciado por Jorge, da dupla Jorge & Mateus, Fidelis decidiu investir na carreira humorística, lançando em 2018 o "Talk Show do Pobre" no YouTube, um programa informal onde entrevista artistas famosos, que rapidamente conquistou sucesso.

Além de seu trabalho solo, Fidelis integra o grupo humorístico Os Três Comedy, junto com Seu Waldemar e Jacques Vanier, realizando apresentações principalmente no estado de Goiás. Ele também mantém uma forte presença nas redes sociais, com mais de **2 milhões de seguidores no Instagram (@fidelisfalante)**, compartilhando o cotidiano simples da vida na zona rural, entre Bela Vista e Goiânia.

b) Infraestrutura e serviços:

No âmbito do planejamento logístico e estrutural do evento, foi identificada, pela equipe técnica do Instituto Meta e Verso, uma oportunidade estratégica relevante

000013

relacionada à otimização de recursos e à eficiência operacional. Consta no calendário do Estádio Serra Dourada a realização do evento **Totus Tuus Festival** (https://www.totustuusfestival.com.br/), prevista para o dia 30 de maio de 2026, cuja infraestrutura apresenta similaridade técnica significativa com as demandas estruturais do Arraiá do Bem.

Considerando o curto intervalo entre os eventos e a complexidade logística envolvida na desmontagem e remontagem de estruturas de grande porte, o projeto prevê a realização de estudo técnico-operacional e análise de viabilidade econômica para eventual contratação de estruturas já instaladas no local, desde que atendidos os requisitos técnicos, de segurança e compatibilidade com o projeto executivo do evento.

Ressalta-se que qualquer aproveitamento de infraestrutura estará condicionado à formalização contratual regular, observando rigorosamente os princípios da legalidade, economicidade, eficiência e transparência, bem como os procedimentos de contratação previstos na Lei Federal nº 13.019/2014 e demais normativas aplicáveis. Tal estratégia visa reduzir prazos críticos de montagem, mitigar riscos operacionais e potencializar a alocação eficiente dos recursos públicos, sem prejuízo da qualidade, segurança e identidade visual do Arraiá do Bem.

Mediante estas definições, faremos a **elaboração e aprovação do projeto de estrutura do evento**, que incluirá a instalação de:

- Palco com forração;
- Tendas;
- Banheiros;
- Sonorização;
- Iluminação;
- Painéis de LED;
- Piso tipo easy floor;
- Passa cabos e placas de fechamento;
- Gradil, unifilas, praticáveis com rodinha e barricadas;
- Geradores;
- Área de exploração do bar e alimentação, com mesas, cadeiras e balcões;

000014

meta e verso
INSTITUTO

- Estrutura de posto médico, para garantir a segurança do público;
- Um camarote para autoridades locais, incluindo a decoração do espaço na temática junina, com sistema de som e iluminação, mobiliário, decoração e banheiros tipo container;
- Um camarote para exploração comercial, com sistema de som e iluminação, mobiliário, decoração e banheiros tipo container;
- Um camarote para patrocinadores, com sistema de som e iluminação, mobiliário, decoração e banheiros tipo container
- Oito camarins para atender os shows diários, sendo 4 shows por dia, atendendo o rider técnico dos artistas, os quadrilheiros e a equipe técnica;
- Uma sala de imprensa, mobiliada;
- Uma sala de transmissão;
- 60 barracas para a praça de alimentação, com estrutura elétrica e de iluminação, além de 2 espaços específicos para o bar;
- Cenografia e decoração com temática junina, com bandeirolas para todo o estádio;
- Locação de tambores de lixo e caçambas para coleta correta de todo o resíduo produzido no evento;
- Locação de rádios comunicadores;
- Organização da logística das bandas, quadrilha e equipe técnica;
- Organização e fornecimento dos itens previstos para o camarim das bandas e quadrilhas, conforme os riders técnicos; fornecimento de água e alimentação também para equipe de produção, operacional, contingente policial e bombeiros;
- Locação de um caminhão pipa por dia para limpeza;
- Locação de climatizadores;
- Contratação de seguro para o evento;
- Locação de extintores de incêndio;
- Locação de ambulâncias;
- Fornecimento de internet.

000015

meta e verso
INSTITUTO

Tudo condizente com o tamanho e o porte de um evento que ocupa *todo* o interior do estádio Serra Dourada.





Fizemos um layout para demonstração da nossa **proposta completa de infraestrutura para o estádio**, conforme especificações do edital, que permite a visualização e identificação de tudo o que será atendido.

Este material foi produzido como uma **sugestão, uma proposta a ser discutida e avaliada com a Secretaria da Retomada** para que sejam feitas as definições finais. Esta proposta está disponível no **ANEXO 7 – INFRAESTRUTURA DO EVENTO.**

Este projeto, quando finalizado, será submetido para **aprovação do:**

- **Corpo de Bombeiros;**
- **Assinatura de responsabilidade técnica (ART)** específicas para elétrica, estrutural e mecânica, garantindo que **todas as normas de segurança e regulamentações locais sejam atendidas, priorizando a integridade dos participantes.**
- **Obtenção de licenças e autorizações conforme sua necessidade, inclusive para montagem e desmontagem de estruturas, operações de som e iluminação e o funcionamento do evento, tais como:**
  - Taxa de inspeção de funcionamento;
  - Autorização para festa/show – SEFIC;
  - Licença provisória para eventos;

000016

- Licença ambiental;
- Uso do solo para evento temporário;
- Taxa de expedição de alvará temporário;
- Autorização sanitária para eventos temporários; dentre outras.

Para a realização dos shows, o planejamento contempla a utilização de **efeitos especiais compatíveis com o porte do evento, incluindo pirotecnia, máquinas de fumaça, gerbs e gelo seco**, sempre em conformidade com as exigências técnicas dos riders e alinhamentos prévios com os artistas. Da mesma forma, será assegurado o **atendimento integral dos camarins, com fornecimento de alimentação e itens conforme especificações individuais de cada atração**.

No que se refere à operação do evento, está previsto o **fornecimento de alimentação e água para toda a equipe envolvida, incluindo profissionais técnicos, equipe operacional, bem como o efetivo da Polícia Militar e do Corpo de Bombeiros**, que atuarão diretamente na segurança e no suporte ao público.

Ainda na fase de planejamento, e em alinhamento com a proposta de valorização das tradições culturais goianas, especialmente das festas juninas, está prevista a **participação de seis quadrilhas profissionais, com duas apresentações por dia ao longo da programação**. A definição detalhada dos horários e da grade será realizada em conjunto com a Secretaria de Estado da Retomada, garantindo integração com as demais atrações do evento.

As quadrilhas cotadas para apresentação até o presente momento:

1. Quadrilha Junina UAI SÃO JOÃO;
2. Flor do Cerrado;
3. Grupo Junino Estrelas do Cerrado;
4. Quadrilha Junina Arrasta Pé;
5. Quadrilha Junina Pequi Sol Nscente;
6. Associação Sociocultural Fogo de Palha.

000017





Além disso, faremos a gestão junto à Secretaria da Retomada, para a contratação de participações artísticas regionais, **valorizando nossa música e nossos artistas**, destacando os aspectos mais representativos da identidade goiana.

Serão disponibilizadas **amostras gastronômicas** de vários estilos de comidas típicas goianas. Em 2025 foram mais de 60 barraquinhas com comidas típicas como pamonha, empadão, curau, arroz doce, caldos e jantinhas que fizeram parte da Vila Gastronômica, operadas por microempreendedores. Para o ano de 2026, será disponibilizado um espaço para uma quantidade similar de barracas, que serão designadas e organizadas pela própria Secretaria da Retomada, mas que terão as mesmas variedades da gastronomia tradicional goiana.

Nas amostras gastronômicas, entra a questão de se **fomentar a economia local e o empreendedorismo,** já que são estes os maiores objetos da participação nesta seleção, com ênfase no apoio aos pequenos produtores, comerciantes e prestadores de serviços, gerando **oportunidades de negócios e crescimento econômico** para a região. Além do próprio fornecimento direto local às equipes de trabalho e visitantes, o **intercâmbio entre empreendedores** de áreas diferentes que estarão no local é de suma importância para o desenvolvimento deste comércio B2B.

É um intercâmbio direto, pois o comércio pode ocorrer entre eles, mas também indireto, pois fornecedores específicos também podem ser descobertos e novos negócios

000018

podem ser gerados deste relacionamento próximo que ocorre nestes 3 dias de evento intenso.

Cumpre destacar, ainda, a relevância social da iniciativa de acesso gratuito ao evento mediante a doação de 1 kg de alimento não perecível, medida que amplia o alcance da ação e potencializa seu impacto junto à população.

Para garantir a adequada operacionalização dessa dinâmica, o projeto contempla a estruturação de uma equipe dedicada à gestão da retirada de ingressos, com atuação iniciada até 10 dias antes do evento e reforçada durante os dias de realização. Também está prevista a organização de toda a logística de recebimento dos alimentos, incluindo estrutura física e equipe de apoio.

O armazenamento e a destinação final dos itens arrecadados serão realizados em alinhamento com as diretrizes estabelecidas pela Secretaria de Estado da Retomada, assegurando transparência, rastreabilidade e efetividade na distribuição. Teremos também uma opção de **ticketeira online**, que ficará disponível 15 dias antes do evento, via site; a retirada de ingressos físicos ficará disponível 10 dias antes do evento, mediante integração ao sistema da tiketeira. O controle de retirada será por CPF, impedindo duplicidade de emissão ou retirada.

Nos 03 dias do evento, o controle de acesso será com a leitura e validação de ingressos, com a disponibilização de 20 leitores físicos (equipamentos móveis) para acessos do evento. Teremos suporte técnico especializado durante todo o período do evento.

c) Planejamento da Comunicação e mídia

Será contratada uma equipe técnica especializada para iniciar o planejamento das ações e de comunicação para o Arraiá do Bem, incluindo a criação de materiais promocionais, definição de estratégias de divulgação e planejamento de campanhas em mídias sociais e tradicionais. Este trabalho será realizado em colaboração com a Secretaria de Comunicação do Governo de Goiás para assegurar uma divulgação ampla e eficaz.

000019

meta e verso
INSTITUTO

Também no escopo do nosso projeto, vamos disponibilizar os **equipamentos necessários para a transmissão simultânea** para os painéis de LED que estão no palco, e **transmissão ao vivo do evento para os veículos de comunicação** que forem definidos.

Dentre os serviços previstos, faremos a contratação de:

- Assessoria de imprensa;
- Assessoria de comunicação;
- Designer;
- Confecção de camisetas;
- Confecção de pulseiras de acesso e crachás;
- Criação e produção de banners, material de divulgação e sinalização;
- Confecção de brindes, tais como chapéus e copos personalizados com a arte do evento;

Demais itens da nossa proposta de divulgação estão disponíveis o **ANEXO 1 – PLANO DE COMUNICAÇÃO E MÍDIA.**

d) Treinamento e capacitação de equipes: Jornada "Arraiá Inclusivo e Responsável"

Com o objetivo de assegurar a excelência na execução do Arraiá do Bem 2026, será implementado um **Programa Estruturado de Capacitação e Treinamento das Equipes**, abrangendo todos os profissionais direta e indiretamente envolvidos na operação do evento.

O programa será orientado pelos **princípios da prevenção, segurança, acolhimento, eficiência operacional e atendimento humanizado**, garantindo que todas as equipes atuem de forma integrada, padronizada e alinhada às diretrizes institucionais do evento.

000020

meta e verso
INSTITUTO

As capacitações serão realizadas previamente ao início das atividades operacionais, com atualização contínua durante o período de execução, assegurando aderência aos protocolos definidos e pronta resposta a situações adversas.

Com o intuito de qualificar tecnicamente o conteúdo e fortalecer a atuação interinstitucional, o projeto prevê a articulação e busca de apoio técnico junto ao **Ministério Público do Estado de Goiás, à Delegacia de Proteção à Mulher e ao Corpo de Bombeiros Militar do Estado de Goiás**, especialmente nos módulos relacionados à prevenção de violência, atendimento a situações de risco, primeiros socorros e protocolos de emergência.

Essa cooperação institucional tem como finalidade promover a transferência de conhecimento técnico, o alinhamento com protocolos oficiais e o fortalecimento das ações preventivas e de resposta, ampliando a capacidade de atuação das equipes e assegurando maior efetividade na proteção do público.

Sempre que possível, serão formalizadas ações de apoio, participação técnica ou validação de conteúdos, respeitando as competências legais de cada instituição e garantindo a adequada integração entre os agentes envolvidos na realização do evento.

Nesse contexto, as equipes serão orientadas a reconhecer sinais de assédio, importunação ou coação, bem como a identificar pedidos de ajuda, inclusive aqueles realizados de forma indireta ou por meio de códigos de segurança amplamente difundidos em eventos. Serão definidos protocolos claros de acolhimento, escuta qualificada e encaminhamento seguro dessas ocorrências, garantindo atuação rápida, discreta e eficaz, em articulação com as forças de segurança presentes no evento.

Além disso, o programa de capacitação abrangerá os seguintes conteúdos:

1. Segurança Operacional e Gestão de Riscos

- Procedimentos preventivos e corretivos em situações de emergência;
- Controle de fluxo e gestão de público;
- Rotas de evacuação e pontos de apoio;
- Comunicação de incidentes e acionamento de protocolos.

000021

meta e verso
INSTITUTO

2. Primeiros Socorros e Atendimento Emergencial

- Noções básicas de primeiros socorros;
- Identificação de situações de risco à saúde (mal súbito, desidratação, etc.);
- Ações imediatas até a chegada da equipe médica;
- Integração com posto médico e serviços de emergência.

3. Acessibilidade e Atendimento Inclusivo

- Atendimento adequado a pessoas com deficiência (PCDs);
- Apoio a mobilidade reduzida;
- Comunicação acessível e inclusiva;
- Garantia de autonomia e respeito ao público.

4. Prevenção ao Assédio e Proteção de Pessoas em Situação de Vulnerabilidade

- Identificação de sinais de assédio, importunação ou coação;
- Reconhecimento de pedidos de ajuda, inclusive indiretos;
- Abordagem segura, discreta e humanizada;
- Protocolos de acolhimento e encaminhamento;
- Integração com forças de segurança e equipe de apoio.

Como medida complementar, será estruturado um Ponto de Apoio e Acolhimento, destinado ao atendimento de situações de vulnerabilidade, com equipe treinada e fluxo de atendimento definido, garantindo proteção imediata e encaminhamento adequado.

5. Atendimento ao Público e Experiência do Usuário

- Comunicação clara, cordial e orientativa;
- Gestão de conflitos e situações de tensão;
- Padronização de abordagem ao público;
- Foco na experiência positiva do participante.

000022

meta e verso
INSTITUTO

6. Integração Operacional e Fluxo de Comunicação

- Estrutura hierárquica e cadeia de comando;
- Fluxo de comunicação entre equipes;
- Padronização de procedimentos operacionais;
- Alinhamento entre áreas técnica, logística, segurança e atendimento.

CARGA HORÁRIA E FORMATO

- Treinamento inicial: 8 a 12 horas presenciais, distribuídas por módulos;
- Briefings operacionais: realizados diariamente antes do início das atividades;
- Atualizações e reforços: conforme necessidade identificada pela coordenação.

METODOLOGIA

O programa será conduzido por profissionais especializados nas respectivas áreas, utilizando abordagem prática e aplicada, com:

- Simulações de situações reais;
- Estudos de caso;
- Orientações operacionais diretas;
- Distribuição de materiais de apoio e protocolos simplificados;

CERTIFICAÇÃO E CONTROLE

Ao final do processo, será realizado o registro formal da capacitação, incluindo:

- Lista de presença com identificação dos participantes;
- Conteúdo programático aplicado;
- Emissão de certificado de participação (quando aplicável);
- Registro fotográfico e documental para fins de prestação de contas.

A implementação do Programa de Capacitação e Treinamento das Equipes consolida o compromisso do projeto com a segurança, a inclusão, a qualidade da

000023

execução e o respeito ao público, refletindo uma atuação profissional, responsável e alinhada às melhores práticas na realização de eventos de grande porte.

2. Fase de Produção

Como teremos um prazo muito curto entre o início da vigência do nosso Termo de Colaboração e o início do evento, as fases de pré-produção e produção vão ter que ocorrer concomitantemente. Isto é inevitável.

Portanto, a fase de planejamento e execução vai sendo feita na medida em que as decisões forem sendo tomadas.

Melhor descrição do nosso planejamento para execução está descrito no cronograma de execução, mais adiante.

a) Montagem da infraestrutura e realização dos shows musicais

A realização de um evento de grande envergadura como o Arraiá do Bem 2026 transcende a simples organização de apresentações artísticas. Trata-se de uma operação integrada que demanda uma capacidade técnica de altíssimo nível, planejamento estratégico e compromisso com a segurança, a qualidade e a amplificação da experiência cultural para o público presente.

A segurança de toda a estrutura e do público constitui o alicerce sobre o qual repousa a confiança de milhares de participantes. Não se trata meramente de uma obrigação regulatória, mas de um compromisso ético com a integridade física e emocional de cada visitante. Para nosso projeto, como já dito anteriormente, teremos a contratação de um **seguro abrangente do evento** — cobrindo responsabilidade civil, danos materiais e acidentes pessoais.

Paralelamente, a estruturação de um **posto médico** permanente garante resposta imediata a qualquer eventualidade, enquanto a presença de **ambulâncias, policiais militares e brigadistas/bombeiros** cria uma rede de proteção multicamadas. Esses profissionais não são meros coadjuvantes, mas protagonistas da

000024

meta e verso
INSTITUTO

experiência segura que permite ao público entregar-se plenamente à celebração das tradições goianas

A previsão de realização de shows, conforme descrito no edital, será de 3 shows por dia, distribuídas entre artistas nacionais de renome e talentos regionais que carregam a **identidade musical de Goiás**. Estamos preparados, caso necessário, para incluir **mais apresentações**, desde que seja possível adequar à programação entre a abertura dos portões e seu fechamento.

Fazemos a sugestão à Secretaria da Retomada, no intuito de incentivar a produção cultural regional e local, que sejam contratados artistas com estas características, dando a eles a oportunidade de se apresentar num palco de tamanha envergadura, aumentando o alcance.

Essa programação densa e diversificada garante que o público tenha acesso contínuo a manifestações de qualidade, mantendo o engajamento ao longo de todo o evento. Cada apresentação não é um evento isolado, mas parte de uma narrativa coerente que celebra tanto a grandiosidade da música brasileira quanto a riqueza das expressões regionais

Para atender às especificações previstas no edital, faremos uma análise criteriosa da demanda dos riders dos artistas que serão contratados para que sejam atendidos.

Mesmo sem esta informação prévia, para que cada artista possa expressar sua arte em plenitude, a infraestrutura técnica deve ser impecável. O palco principal será equipado com sistemas de audiovisual de última geração, iluminação profissional que transforma o espaço em cenário dinâmico, e sonorização de alta fidelidade que permite que cada nota, cada palavra, cada batida chegue com clareza cristalina aos ouvidos do público. Teremos também camarins, camarotes, sistemas de audiovisual e demais estruturas para atender a este evento de altíssimo nível e complexidade.

Além da estrutura completa, é fundamental também trazer pessoas com alto nível técnico para coordenar uma equipe tão preparada quanto, garantindo que todo o planejamento seja cumprido de acordo com as demandas geradas na fase de pré-produção.

000025

meta e verso
INSTITUTO

Nesta dimensão operacional, convergem elementos que transformam um evento em referência de excelência. Além da infraestrutura de ponta, equipe técnica especializada e muito competente, tem a segurança integral, e a transmissão simultânea que democratiza o acesso à manifestação cultural goiana. Lembrando que a transmissão ao vivo para os telões do palco será feita, mas a transmissão ao vivo dos shows para canais de vídeo vai depender das autorizações dos artistas no momento da contratação por parte da Secretaria da Retomada.

Serão contratadas **6 (seis) quadrilhas profissionais** que farão as apresentações durante a programação do evento, sendo duas por dia, conforme exigido no edital, garantindo o pagamento dos cachês e das demais necessidades para que estejam no local no horário das apresentações, e tenham disponíveis pra elas camarim equipado com bebidas e alimentos.

Está prevista a implantação de um espaço exclusivo destinado às apresentações das quadrilhas juninas, dimensionado de forma adequada para comportar grupos numerosos, considerando a complexidade coreográfica e o número de participantes envolvidos. O ambiente será estruturado de modo a garantir segurança, visibilidade e fluidez durante as apresentações, respeitando as necessidades específicas desse tipo de manifestação cultural.

O público poderá acompanhar as apresentações com conforto, por meio de uma disposição estratégica ao redor da arena, permitindo ampla visibilidade e integração com a dinâmica do evento.

Como forma de ampliar o alcance e a experiência do público, as apresentações serão transmitidas em tempo real nos painéis de LED instalados no espaço do evento, possibilitando que todos os presentes acompanhem as performances, mesmo à distância da área central.

A **descrição** dos itens pode ser verificada na **planilha orçamentária**, e o layout no **ANEXO 7 – INFRAESTRUTURA.**

Quanto à logística, a Secretaria da Retomada informou em resposta ao nosso questionamento feito em relação a este chamamento que **os shows contratados pelo**

00002

Governo serão COLOCADOS, ou seja, não há a necessidade de contratação de hospedagem para estes artistas.

Portanto, não há previsão em nossa planilha orçamentária desta despesa. Prevemos que possa haver necessidade de transporte local para garantir que bandas, quadrilhas e membros chave das equipes técnicas estejam presentes no local. Este trabalho ficará a cargo da nossa Coordenação de Logística.

b) Fomento da economia local e o empreendedorismo

No escopo deste projeto, algumas oportunidades serão criadas para suprir este quesito. Primeiramente, o grande fluxo de público e veículos nas imediações do estadio Serra Dourada sempre atrai **comerciantes locais** que vendem bebidas e alimentos para atender a este fluxo. A iniciativa é sempre válida neste sentido.

Dentro do evento serão disponibilizados 60 espaços de barraquinhas para comerciantes venderem comidas durante o evento, além de 2 espaços estratégicos montados para operação de bares.





Estes espaços funcionam como vitrines para microempreendedores. Eventos culturais e turísticos são excelentes oportunidades para que pequenos produtores, comerciantes e prestadores de serviços exponham seus produtos e serviços a um público amplo. Isso gera:

- Aumento de vendas diretas durante o evento;

000027

- Visibilidade de marca para futuros negócios;
- Networking entre empreendedores;
- Geração de renda imediata para a comunidade.

A seleção destes fornecedores passa por um rigoroso processo seletivo por parte da Secretaria da Retomada, incluindo aprovação de cardápio, degustação e avaliação de preço. Em 2025, cada comerciante foi exigido a oferecer pelo menos um prato social, com preço máximo de R$10, garantindo acessibilidade a todos os públicos. Esperamos que em 2026 seja feito da mesma.

O microempreendedorismo prospera quando conectado à identidade cultural da região. Produtos artesanais, gastronomia típica e serviços tradicionais têm alto valor agregado e diferencial competitivo.

Ademais, eventos e projetos de grande escala como este são catalisadores de **legado econômico positivo** pois geram demanda significativa por serviços temporários e permanentes, com grande criação de oportunidades de emprego para profissionais autônomos, demanda por fornecedores locais (alimentos, bebidas, materiais, etc.) e crescimento de negócios relacionados (hospedagem, transporte, alimentação local, etc.).

O projeto apresentado pelo Instituto Meta e Verso reconhece as tradições goianas como um ativo cultural e financeiro inestimável. Ao valorizar manifestações como as **festas juninas, as quadrilhas e a rica gastronomia local**, o evento não apenas preserva o **patrimônio imaterial do estado**, mas também o transforma em um motor de desenvolvimento.

Para mensurar e comunicar o impacto econômico, faremos o levantamento de dados para usar como ferramenta de incentivo, demonstrando o retorno econômico real desta ação incluindo as informações descritas na pesquisa de opinião e no relatório de acompanhamento técnico.

Por fim, sugerimos à Secretaria da Retomada que traga a mesma iniciativa aplicada no ano de 2025 para dentro do evento, com a presença **do COTEC,** que ofereceu uma variedade de **serviços gratuitos**, como retoque de maquiagem,

000028

penteado, oficina de customização e **jogos interativos**. Além disso, o público pôde se inscrever para cursos gratuitos nas áreas de Limpeza de Pele, Massagista, Oratória, Design, Marketing Digital, Costura Criativa e Panificação.

A principal função do **COTEC** é a **capacitação profissional e a qualificação dos alunos**, preparando-os para o mercado de trabalho. Eles oferecem uma variedade de cursos que abrangem várias áreas de atuação, como Administração, Beleza e Estética, Comunicação, Confeitaria, Culinária, Informática, Saúde e Vendas, entre outras. Esses cursos são projetados para atender às demandas locais do mercado de trabalho e para proporcionar aos alunos uma formação técnica e profissional de qualidade.

Pode-se incentivar o aprendizado para a execução profissional de projetos, conformidade legal e compliance, capacidade técnica para orientar empreendedores e sustentabilidade das iniciativas.

Unir as iniciativas de governo que já existem para atingir um resultado melhor é uma estratégia muito relevante neste contexto, podendo ser ainda uma oportunidade de se formalizar parcerias estratégicas, já que além dos empreendedores que estarão presentes, patrocinadores, empresários e gestores públicos estarão presentes no local.

c) Promoção do turismo

O Arraiá do Bem 2026 é uma ação estratégica de promoção turística que posiciona Goiás como um destino turístico de excelência, especialmente durante o período das festas juninas. Através de uma abordagem integrada que combina tradição cultural, gastronomia regional e desenvolvimento sustentável, o projeto cria um ecossistema favorável para atrair turistas e fortalecer a identidade goiana.

O evento aproveita o calendário cultural de Goiás, especificamente o mês de junho, quando as festas de São João já atraem visitantes. O Arraiá do Bem funciona como um evento âncora que concentra atrações em um local único e bem estruturado. No caso, o Estádio Serra Dourada.

Ele amplia a oferta de experiências culturais e gastronômicas, estende a permanência de turistas no estado, gera fluxo de visitantes de diferentes regiões do

Av. Rio Verde, Qd.94, Lt. 7/8, Condomínio Ed Araguaia, Sl.104, Bairro Jardim Luz, CEP: 74.915-015, Aparecida de Goiânia - GO

meta e verso
INSTITUTO

Brasil. Gera também um **aumento significativo da movimentação econômica** de setores específicos, já que há uma ampliação significativa da ocupação hoteleira, setor de alimentação, transportes e entretenimento local, movimentado pelo fluxo de pessoas que vem para Goiânia atraído pela magnitude dos shows e das atrações juninas. Da mesma forma como acontece em outros grandes eventos, como o Natal do Bem, outra iniciativa de grande impacto do Governo de Goiás.

O Arraiá do Bem destaca as principais quadrilhas e quadrilheiros de Goiás, que são representantes autênticos da cultura goiana e símbolos vivos da tradição junina. São também atrações de grande impacto visual que impressionam turistas e geradores de experiências memoráveis para visitantes.

Ao dar protagonismo a mestres de dança e artistas goianos, o projeto valoriza talentos locais, cria oportunidades de visibilidade nacional e internacional, fortalece o **sentimento de pertencimento e identidade regional** e posiciona Goiás como centro de excelência em manifestações culturais juninas.

O projeto não se limita apenas ao evento em si. Ele funciona como uma plataforma de divulgação que apresenta a riqueza cultural de Goiás (quadrilhas, danças típicas, músicas regionais), patrimônio imaterial do estado (festas de São João, tradições centenárias), potencial turístico de cidades como Pirenópolis, Goiânia e outras regiões, e a diversidade de experiências que o estado oferece além do evento.

Isto pode ser feito de várias formas. Pode ser disponibilizado um **espaço para a Goiás Turismo** levar um stand promocional do turismo goiano para um dos camarotes disponíveis no local. Mais uma vez **integrando a estrutura do governo** já existente em prol de um resultado comum e que traria muita visibilidade ao Estado.

Outra estratégia de visibilidade seria através de comunicação visual profissional (seguindo o manual de marcas do Estado de Goiás) e cobertura de mídia. O projeto, nesta circunstância, pode amplificar a mensagem sobre as belezas naturais e culturais goianas para além do público presente.

d) Promoção da Inclusão Social e Acessibilidade:

000030

Nosso projeto compromete-se em garantir que o evento seja plenamente **acessível para todas as pessoas**, independentemente de suas limitações físicas ou sociais. Para isso, a infraestrutura será estruturada com rampas de acesso, banheiros adaptados, sinalização adequada e informações acessíveis em múltiplos formatos, assegurando que pessoas com deficiência possam desfrutar plenamente da experiência cultural.

Além das adequações físicas, o evento proporciona um espaço democrático que garante a participação ativa de todas as faixas etárias e classes sociais, promovendo a inclusão da população local, grupos tradicionais e artistas goianos na realização do evento. Essa abordagem inclusiva reafirma o compromisso do Estado com a equidade social e a valorização da diversidade, transformando o evento em um espaço verdadeiramente representativo da comunidade goiana.

Na questão da **acessibilidade social,** no ano de 2025 a Retomada exigiu dos selecionados para ocupar os espaços das barracas de venda que tivessem pelo menos um prato disponível no valor de R$ 10,00, facilitando bastante o consumo para aqueles que têm um pouco mais de dificuldade financeira.

Trazemos inovações na área de acessibilidade que podem ser vistas no **ANEXO 3 – PLANO DE ACESSIBILIDADE E INCLUSÃO.**

e) Sustentabilidade:

A sustentabilidade ambiental é um pilar fundamental do nosso projeto, refletindo o compromisso do Estado de Goiás com o desenvolvimento responsável que equilibra crescimento econômico, impacto social positivo e preservação do meio ambiente. O projeto não apenas promove tradições culturais e oportunidades econômicas, mas também estabelece práticas sustentáveis que servem como modelo para futuras iniciativas públicas.

Para atender a este quesito, elaboramos um projeto completo que está disponibilizado no **ANEXO 4 – SUSTENTABILIDADE – RUMO AO LIXO ZERO,** onde

Av. Rio Verde, Qd.94, Lt. 7/8, Condomínio Ed Araguaia, Sl.104, Bairro Jardim Luz, CEP: 74.915-015,
Aparecida de Goiânia - GO

faremos uma parceria com a Copel Recicláveis, empresa goiana de reciclagem fundada em 1976.

Esta ação tem o intuito de garantir que todos os resíduos gerados durante a produção e realização do evento sejam corretamente descartados de acordo com as normas ambientais vigentes, promovendo práticas sustentáveis e a preservação do meio ambiente, implementando sistemas de reciclagem e compostagem, minimizando o impacto ambiental do evento.

f) Abrangência:

Este projeto tem uma abrangência territorial estratégica que vai além do local físico do evento, impactando múltiplos níveis geográficos. Embora tenha um local específico e delimitado para sua realização, suas ações e benefícios alcançam uma abrangência muito mais ampla, envolvendo a economia local de Goiânia, o fortalecimento de tradições em todo o estado e a atração de turistas de diferentes regiões do Brasil.

No nível local, o projeto impacta diretamente a economia de Goiânia e sua região metropolitana, através da contratação de fornecedores locais, prestadores de serviços, pequenos produtores e comerciantes. Como já dito, o evento cria empregos temporários para profissionais técnicos, equipes de apoio, segurança e limpeza, beneficiando diretamente a população goianiense. A infraestrutura de hotelaria, restaurantes e comércio varejista de Goiânia experimenta um impacto econômico significativo, com aumento de ocupação e vendas durante o período do evento.

No nível estadual e regional, o projeto contribui para o desenvolvimento integrado dos municípios goianos como uma ação estratégica da Secretaria da Retomada. O evento funciona como um instrumento de política pública que fortalece a identidade cultural de todo o estado, reafirmando Goiás como um destino turístico durante o período de festas juninas. A divulgação da gastronomia típica goiana (pamonha, empadão goiano, pequi) e das tradições juninas beneficia produtores e

Av. Rio Verde, Qd.94, Lt. 7/8, Condomínio Ed Araguaia, Sl.104, Bairro Jardim Luz, CEP: 74.915-015, Aparecida de Goiânia - GO

comerciantes de toda a região, criando um efeito multiplicador econômico que transcende Goiânia.

Em nível nacional, o projeto visa a atração de turistas de diferentes regiões do Brasil, posicionando Goiás como um destino turístico relevante. A divulgação da diversidade e belezas naturais do estado através de materiais gráficos, audiovisuais e campanhas em mídia nacional amplia o alcance do projeto. Os shows nacionais e artistas convidados contribuem para a visibilidade do evento em nível nacional, atraindo público de outras regiões e gerando cobertura de mídia em jornais, rádios, TVs e plataformas digitais de alcance nacional.

g) Pesquisa de opinião e Relatório de Acompanhamento técnico:

Um dos objetivos deste projeto é realizar a **pesquisa de opinião**, com vários itens importantes a serem levantados junto aos participantes, convidados, empreendedores e trabalhadores do evento.

Além da pesquisa, são vários quesitos a serem levantados e trazidos para a elaboração de um robusto **relatório de resultados** do evento.

Sabemos quão importante são estas informações para a avaliação e gestão das políticas públicas da Secretaria da Retomada, na questão dos eventos ligados ao desenvolvimento sustentável econômico e turístico, principalmente um evento desta envergadura.

Para tanto, traremos para realizar este trabalho a empresa Mosaico Consultoria, Negócios Culturais e Turismo Ltda. que, com base em sua experiência comprovada na realização de pesquisas de impacto em eventos culturais, apresenta proposta metodológica para mensuração dos resultados econômicos, sociais e culturais em conformidade com as disposições do Termo de Referência e Plano de Trabalho da Secretaria de Estado da Retomada.

Para coordenar o processo, a consultora PRISCILA VILARINHO possui experiência sólida na concepção, cooperação e execução de pesquisas de impacto econômico e social

Av. Rio Verde, Qd.94, Lt. 7/8, Condomínio Ed Araguaia, Sl.104, Bairro Jardim Luz, CEP: 74.915-015,
Aparecida de Goiânia - GO

em eventos culturais e turísticos, com especialização em festivais e manifestações tradicionais do Estado de Goiás.

EXPERIÊNCIA TÉCNICA ESPECIALIZADA

Coordenação de Pesquisas de Grande Porte: Cavalhadas, Temporada Mais Araguaia, FICA, Canto da Primavera, dentre outros eventos.

Para demonstrar nosso planejamento para aplicação da pesquisa de opinião e elaboração do relatório técnico de resultados, detalhamos as informações no **ANEXO 5 – PESQUISA DE OPINIÃO E RELATÓRIO TÉCNICO DE RESULTADOS.**

h) Público beneficiário

Este projeto tem a proposta de gerar um impacto positivo e abrangente em diversos segmentos da sociedade goiana e além. Sua concepção visa não apenas a celebração cultural, mas também o fomento econômico, a inclusão social e a promoção turística, estabelecendo um ecossistema de benefícios que se estende desde o cidadão comum até grandes instituições. A multiplicidade de públicos beneficiários reflete a natureza integrada e estratégica do evento, que busca criar **oportunidades de desenvolvimento sustentável** para o Estado de Goiás.

A população local e a comunidade goiana representam o cerne dos beneficiários do projeto. Abrangendo todas as faixas etárias e classes sociais, o evento oferece um espaço democrático e inclusivo para a celebração das ricas tradições juninas de Goiás. Os residentes do estado são diretamente beneficiados pelo acesso a uma programação cultural de alta qualidade, que fortalece o sentimento de pertencimento e a identidade regional. A participação ativa da comunidade, seja como espectadores, voluntários ou colaboradores, reforça os laços sociais e culturais, promovendo um ambiente de união e valorização das raízes goianas. **Temos um público estimado de 40 mil pessoas por dia.**

Os empreendedores e pequenos negócios, como já dito anteriormente, também fazem parte do grupo de público beneficiário deste evento. Com a disponibilização de espaços para comercialização e a demanda por diversos serviços, o evento **cria**

Av. Rio Verde, Qd.94, Lt. 7/8, Condomínio Ed Araguaia, Sl.104, Bairro Jardim Luz, CEP: 74.915-015, Aparecida de Goiânia - GO

meta e verso
INSTITUTO

centenas de empregos temporários e oferece visibilidade de marca, impulsionando o crescimento econômico local e fortalecendo a cadeia produtiva regional.

A promoção da inclusão social e a acessibilidade são prioridades que beneficiam diretamente os **grupos vulneráveis.** O projeto garante que o evento seja plenamente acessível para pessoas com deficiência, com infraestrutura adaptada como rampas, banheiros acessíveis e sinalização adequada. Maiores detalhes sobre a acessibilidade do nosso projeto podem ser vistos no **ANEXO 3 - PLANO DE ACESSIBILIDADE E INCLUSÃO**.

Os **turistas e visitantes**, tanto nacionais quanto locais, são beneficiários-chave na estratégia de promoção de Goiás como destino turístico. Atraídos pela autenticidade das festas juninas, pela rica gastronomia e pela diversidade cultural do estado, esses visitantes contribuem significativamente para a economia local. A **maior festa junina do estado** oferece uma experiência cultural imersiva, incentivando o retorno de turistas em outras épocas do ano e a divulgação das belezas naturais e culturais de Goiás, consolidando a imagem do estado no cenário turístico nacional.

O **setor hoteleiro e comercial** de Goiás experimenta um benefício econômico indireto, mas substancial. Com o aumento do fluxo de turistas e visitantes, hotéis, pousadas, restaurantes, bares e o comércio varejista em geral registram um incremento significativo na demanda por seus serviços e produtos. Esse efeito multiplicador do evento impulsiona a ocupação hoteleira, o consumo em estabelecimentos gastronômicos e as vendas no comércio local, gerando receita adicional e fortalecendo a economia de toda a região, para além dos limites físicos do evento.

Os **artistas e profissionais culturais**, incluindo quadrilheiros, mestres de dança, músicos e equipes técnicas, são diretamente beneficiados pela valorização e pelas oportunidades de trabalho oferecidas. O projeto proporciona um palco para a expressão artística e a difusão da cultura goiana, garantindo remuneração justa e visibilidade para talentos locais e nacionais. Essa valorização profissional contribui para a sustentabilidade do setor cultural, incentivando a formação de novos artistas e a preservação das manifestações tradicionais.

Av. Rio Verde, Qd.94, Lt. 7/8, Condomínio Ed Araguaia, Sl.104, Bairro Jardim Luz, CEP: 74.915-015,
Aparecida de Goiânia - GO

Por fim, o Governo do Estado de Goiás e as instituições parceiras são beneficiários institucionais, que veem no projeto a concretização de políticas públicas voltadas para o desenvolvimento regional. O Arraiá do Bem 2026 demonstra o impacto positivo da gestão pública na economia, cultura e inclusão social. O fortalecimento da marca Goiás, a geração de dados para futuras políticas e a consolidação de parcerias com a sociedade civil reforçam a capacidade de governança e o compromisso com o bem-estar da população.

Além disso, a divulgação e transmissão de uma das maiores festas juninas do Brasil em rede nacional **permite que Goiás usufrua de uma mídia maravilhosa e abrangente**, dando-lhe grande visibilidade para suas potencialidades de várias áreas em todo o país.

Para o encerramento do evento, em grande estilo, faremos uma grande **queima de fogos de artifício,** celebrando a maior festa junina do estado, a cada ano maior que a do ano anterior, encerrando em grande estilo o final do governo Ronaldo Caiado, marcado por uma gestão competente, cheia de grandes conquistas e grandes eventos que farão parte dos anais históricos do nosso estado para sempre.

AÇÕES A SEREM EXECUTADAS, AS METAS A SEREM ATINGIDAS E OS INDICADORES QUE AFERIRÃO O CUMPRIMENTO DAS METAS:

1. OBJETIVOS GERAIS:

1.1. Valorizar das tradições de Goiás: Promover e fortalecer as tradições de Goiás, especialmente as festas de São João, por meio de manifestações como quadrilhas juninas, danças típicas, músicas regionais e gastronomia, destacando os aspectos mais representativos da identidade goiana;

1.2. Fomentar a Economia Local e o Empreendedorismo: Incentivar o microempreendedorismo e as atividades produtivas locais, com ênfase no apoio aos pequenos produtores, comerciantes e prestadores de

Av. Rio Verde, Qd.94, Lt. 7/8, Condomínio Ed Araguaia, Sl.104, Bairro Jardim Luz, CEP: 74.915-015, Aparecida de Goiânia - GO

serviços, gerando oportunidades de negócios e crescimento econômico para a região;

1.3. Promover o Turismo e a Visibilidade de Goiás: Atração de turistas para o estado, promovendo Goiás como um destino turístico no período de festas juninas e, ao mesmo tempo, divulgando a diversidade e as belezas naturais do estado, incentivando o desenvolvimento sustentável do turismo local;

1.4. Fortalecer o Sentimento de Pertencimento e Identidade Regional: Estimular o orgulho e a valorização das tradições locais entre os goianos, promovendo um senso de comunidade e pertencimento, através da participação ativa no evento;

1.5. Incentivar a Inclusão Social: Proporcionar um espaço democrático e acessível a todas as faixas etárias e classes sociais, garantindo a participação da população local, grupos tradicionais e artistas goianos na realização do evento;

1.6. Divulgar a Gastronomia Típica de Goiás: Apresentar e difundir a culinária goiana, com destaque para pratos típicos como a pamonha, o empadão goiano e o pequi, como forma de valorizar a gastronomia local e fomentar o consumo de produtos regionais;

1.7. Promoção da Inclusão Social e Acessibilidade: Garantir que o evento seja acessível para todas as pessoas, incluindo aquelas com deficiência, oferecendo condições adequadas de acesso aos espaços, como rampas, banheiros adaptados, sinalização adequada e informações acessíveis. Envolver a comunidade local, especialmente grupos vulneráveis, na participação ativa do evento, seja através de voluntariado, apresentações ou comercialização de produtos típicos;

1.8. Legado Econômico: Definir ações para garantir que o Arraia do Bem tenha um legado positivo para a comunidade local, como o fortalecimento das tradições, o apoio a empreendedores e a manutenção das boas práticas de sustentabilidade.

2. OBJETIVOS ESPECÍFICOS:

2.1. PRÉ-EVENTO – PLANEJAMENTO E ESTRUTURAÇÃO:

000037

a) Estruturar integralmente a fase preparatória do evento, assegurando a contratação de equipe técnica especializada e a definição detalhada de todas as estruturas físicas, operacionais e logísticas necessárias à execução do Arraiá do Bem 2026;
b) Neste momento inicial, faremos a contratação de **todas as coordenações necessárias para o planejamento e preparação do evento**, como descrito no **ANEXO 6 – PLANILHA ORÇAMENTÁRIA** e descrição das funções apresentadas.
c) Realizar visitas técnicas ao local do evento, em conjunto com a equipe da Secretaria de Estado da Retomada, com o objetivo de validar layout, **pontos de entrada no estádio, programação, fluxos operacionais, acessibilidade, segurança e dimensionamento de público;**
d) Elaborar e submeter à aprovação os projetos técnicos de infraestrutura do evento, contemplando palco, tendas, banheiros, sistemas de iluminação e sonorização, painéis de LED, camarotes, arena de quadrilhas, áreas de circulação, área de exploração do bar e alimentação, garantindo conformidade com as normas locais técnicas e de segurança, priorizando a integridade dos participantes.
e) Na medida em que forem disponibilizados os riders técnicos dos artistas, compatibilizar a estrutura de iluminação e sonorização prevista, já condizente com o tamanho da estrutura do evento.
f) Obter **todas as licenças, autorizações e alvarás** necessários à realização do evento, incluindo autorizações junto aos órgãos competentes, assegurando plena regularidade jurídica e operacional;
g) Estruturar e implementar plano de comunicação integrado **(ANEXO 1 - PLANO DE COMUNICAÇÃO E MÍDIA)**, em articulação com os órgãos oficiais, visando ampla divulgação do evento em mídias digitais, rádio, televisão e demais canais estratégicos.
h) Planejar e executar **programa de capacitação das equipes envolvidas**, abrangendo segurança, atendimento ao público, acessibilidade, prevenção de assédio, primeiros socorros e gestão de riscos, com apoio técnico de instituições competentes;
i) Estruturar logística para controle de acesso ao evento, incluindo **sistema de retirada de ingressos**, organização do **recebimento de**

Av. Rio Verde, Qd.94, Lt. 7/8, Condomínio Ed Araguaia, Sl.104, Bairro Jardim Luz, CEP: 74.915-015,
Aparecida de Goiânia - GO

alimentos não perecíveis e definição de fluxos operacionais para entrada do público;

j) Criar um programa de sustentabilidade para controle de resíduos **(ANEXO 3 – PLANO DE ACESSIBILIDADE E INCLUSÃO),** além de disponibilizar caçambas, tambores de lixo e realizar a coleta correta de todo resíduo produzido no evento;

2.2. EXECUÇÃO – OPERACIONALIZAÇÃO DO EVENTO

a) Garantir a realização de, no mínimo, 03 (três) apresentações musicais por dia, contemplando:
   - 01 atração nacional com tradição em festas juninas;
   - 01 atração nacional do gênero sertanejo;
   - 01 atração regional.

b) Assegurar a realização de, no mínimo, 02 (duas) apresentações de quadrilhas juninas por dia, totalizando ao menos 06 (seis) apresentações ao longo do evento, em espaço exclusivo, estruturado e adequado para grupos de grande porte e com visibilidade ampliada ao público;

c) Aplicar **pesquisas de satisfação** para medir o sucesso do evento em termos de organização, atrações, infraestrutura e impacto econômico na região **(ANEXO 5 - PESQUISA DE OPINIÃO E RELATÓRIO TÉCNICO)**;

d) Implantar arena dedicada às apresentações culturais, com estrutura de som, iluminação e transmissão em tempo real por meio de painéis de LED, garantindo ampla visibilidade e integração com o público.

e) Disponibilizar infraestrutura completa para o evento, incluindo:
   - Palco principal com estrutura técnica adequada;
   - Sistema de sonorização e iluminação profissional;
   - Painéis de LED;
   - Piso estruturado (tipo easy floor ou equivalente);
   - Geradores de energia;
   - Disponibilizar efeitos especiais conforme rider dos artistas;
   - 08 Camarins completos para atender bandas e quadrilhas, conforme riders;
   - Montagem de sala de imprensa e sala de transmissão, completas;
   - 03 camarotes (autoridades (30x50), comercial (30x50) e patrocinadores (30x100) conforme dimensões propostas a serem

000039

aprovadas, com banheiros VIP, iluminação, climatização, decoração dos espaços, e mobiliário. Cabe salientar que, conforme **RESPOSTA AO PEDIDO DE ESCLARECIMENTO, Processo Sei nº 202519222002011,** sugerimos uma pequena alteração nas medidas, para que o espaço disponível ao público em geral não fique comprometido, já que são esperadas 40 mil pessoas por dia. Também para garantir um bom espaço para as quadrilhas dançarem e o fluxo de pessoas durante a execução do evento;

f) Implantar praça de alimentação com, no mínimo, 60 (sessenta) barracas estruturadas, além de espaços destinados à exploração de bar, promovendo o fortalecimento do empreendedorismo local.

g) Garantir a **segurança do evento** por meio de:
   - Equipe de segurança privada;
   - Brigada de incêndio;
   - Apoio do Corpo de Bombeiros e Polícia Militar;
   - Posto médico equipado;
   - Seguro do evento.

h) Assegurar o fornecimento de alimentação e água para:
   - Artistas (conforme riders);
   - Equipe técnica e operacional;
   - Forças de segurança envolvidas.

i) Executar plano de comunicação durante o evento **(ANEXO 1 – PLANO DE COMUNICAÇÃO E MÍDIA)**, incluindo cobertura audiovisual, registros fotográficos e disponibilizando equipamentos necessários para transmissão simultânea e ao vivo do evento para os veículos de comunicação que forem definidos, ampliando o alcance e a visibilidade da ação;

j) Implementar ações de acessibilidade **(ANEXO 3 – PLANO DE ACESSIBILIDADE E INCLUSÃO)**, garantindo condições adequadas de circulação, atendimento e participação de pessoas com deficiência ou mobilidade reduzida;

k) Implementar ações de sustentabilidade **(ANEXO 4 - SUSTENTABILIDADE – RUMO AO LIXO ZERO)**, incluindo fornecimento de estrutura com caçambas e demais necessidades para coleta seletiva, destinação adequada de resíduos e redução de impactos ambientais;

000040

l) Executar protocolos de proteção e acolhimento a pessoas em situação de vulnerabilidade, incluindo medidas de prevenção ao assédio e disponibilização de ponto de apoio especializado.

2.3. OBJETIVOS ESPECÍFICOS: PÓS-EVENTO E CONTRAPARTIDAS

a) Realizar **desmontagem** completa das estruturas, assegurando a **limpeza** e a restituição do espaço utilizado em conformidade com as normas ambientais e operacionais;
b) Elaborar e apresentar **prestação de contas detalhada**, incluindo documentação comprobatória de todas as despesas realizadas, em conformidade com a legislação aplicável e diretrizes do edital;
c) Apresentar **relatório técnico de impacto do evento**, contendo feedback dos participantes, artistas, fornecedores, e da comunidade local; além de uma análise dos impactos econômicos diretos e indiretos gerados pelo evento, como o aumento de vendas para comerciantes locais, a geração de empregos temporários, e o fortalecimento da economia regional.
d) Apresentar relatório de análise das **pesquisas de satisfação** aplicadas na fase de execução;
e) Produzir **relatório técnico de execução**, contendo registros fotográficos, audiovisuais e descritivos de todas as atividades realizadas;
f) **Relatório de mídia** para avaliar o impacto das ações de comunicação e marketing do evento, verificando o alcance das campanhas de divulgação nas mídias sociais, rádios, jornais e TVs;
g) Organizar reuniões com as equipes envolvidas, parceiros e patrocinadores para discutir os pontos positivos e as oportunidades de melhoria observadas durante o evento;
h) Sistematizar os resultados obtidos, gerando subsídios para aprimoramento de futuras edições e fortalecimento das políticas públicas culturais:

Exigência do TR/Edital	Como será atendido	Evidência no projeto
3 shows por dia	Programação com 1 nacional junino + 1 sertanejo + 1 regional/dia	Seção Programação
2 quadrilhas por dia	Arena exclusiva + curadoria de grupos	Seção Cultura
60 barracas	Estrutura de praça gastronômica com 60 unidades	Seção Infraestrutura

000041

Camarotes	3 camarotes conforme metragem proposta	Layout técnico
Segurança	Brigada, PM, bombeiros, seguro	Plano de segurança
Posto médico	Unidade equipada com equipe	Infraestrutura
Comunicação	Plano integrado com SECOM	Plano de comunicação
Sustentabilidade	Coleta seletiva + descarte correto	Plano ambiental
Acessibilidade	Rampas, banheiros, equipe especializada	Plano de inclusão
Prestação de contas	Sistema estruturado com banco de preços	Governança financeira

INDICADORES DE IMPACTO

Econômicos

- Público estimado: 30.000 a 50.000 pessoas
- Geração de renda direta: + R$ 3 a 5 milhões
- Empregos temporários: 300+

Sociais

- Participação de quadrilhas: 6+ grupos
- Inclusão de públicos vulneráveis
- Ações com doação de alimentos

Comunicação

- Alcance digital: 1M+ pessoas
- Engajamento em redes
- Cobertura de imprensa

Sustentabilidade

- Coleta seletiva
- Redução de resíduos
- Destinação correta

000042

meta e verso
INSTITUTO

GOVERNANÇA, INTEGRIDADE E PROCEDIMENTOS DE COMPLIANCE

O Instituto Meta e Verso adotará, na execução do Arraiá do Bem 2026, um conjunto estruturado de práticas de governança, integridade e controle, com o objetivo de assegurar a correta aplicação dos recursos públicos, a transparência dos atos praticados e a plena conformidade com as normas legais e regulamentares aplicáveis às parcerias celebradas no âmbito da Lei Federal nº 13.019/2014.

Embora não haja obrigatoriedade de aplicação dos procedimentos licitatórios previstos na Lei nº 14.133/2021 às Organizações da Sociedade Civil, o Instituto adota, por diretriz interna, metodologia própria de contratação baseada em critérios objetivos, impessoais e transparentes, alinhados aos princípios da legalidade, impessoalidade, moralidade, publicidade, economicidade e eficiência.

Nesse sentido, **todas as contratações** necessárias à execução do projeto serão **precedidas de pesquisa de preços** realizada em bases oficiais e sistemas referenciais, incluindo o Banco de Preços, com o objetivo de aferir a compatibilidade dos valores praticados com o mercado e garantir a vantajosidade econômica das contratações.

Adicionalmente, será realizada a publicação de edital de cotação prévia eletrônica no sítio institucional do Instituto Meta e Verso (www.metaeverso.org.br), assegurando ampla publicidade, isonomia entre fornecedores e rastreabilidade de todo o processo de contratação.

Tal procedimento encontra fundamento no art. 36, caput, do Decreto Federal nº 8.726/2016, bem como no Regulamento Interno de Compras, Contratações e Contratos do Instituto Meta e Verso.

000043

meta e verso
INSTITUTO

Todos os processos de contratação serão devidamente documentados, contendo, no mínimo:

- justificativa da contratação;
- pesquisa de preços e memória de cálculo;
- critérios de seleção do fornecedor;
- proposta comercial vencedora;
- instrumento contratual firmado;
- comprovação da execução do objeto contratado.

O Instituto atuará de forma direta na execução do objeto, não se caracterizando como mero intermediário de contratações, mantendo equipe técnica própria responsável pela gestão, acompanhamento e fiscalização dos serviços contratados, em consonância com as exigências do Termo de Referência.

No que se refere à gestão financeira, será assegurada a plena rastreabilidade dos recursos, com controle por centro de custo, registros contábeis individualizados e conciliação financeira periódica, garantindo aderência integral ao plano de trabalho aprovado.

A prestação de contas será realizada de forma detalhada, transparente e tempestiva, contendo todos os documentos comprobatórios exigidos, em conformidade com a legislação aplicável, assegurando a fiscalização pelos órgãos de controle interno e externo.

Como medida complementar de controle e prevenção, o projeto adotará práticas de gestão de riscos, com identificação prévia de eventuais vulnerabilidades operacionais, financeiras e logísticas, e definição de estratégias de mitigação, reforçando o compromisso com a execução segura, eficiente e responsável do objeto pactuado.

000044

Dessa forma, o Instituto Meta e Verso reafirma seu compromisso com a boa governança, a integridade institucional e a correta gestão dos recursos públicos, adotando padrões elevados de controle e transparência, compatíveis com a complexidade e relevância do projeto.

1. MATRIZ DE RISCO (MODELO PROFISSIONAL – NÍVEL IRRECUSÁVEL)

Classificação

- Probabilidade: Baixa (1) | Média (2) | Alta (3)
- Impacto: Baixo (1) | Médio (2) | Alto (3)
- Criticidade = P x I

Risco	Prob.	Impacto	Criticidade	Plano de Mitigação	Plano de Resposta
Atraso na montagem (prazo curto)	3	3	9	Pré-contratações + negociação estrutura existente (formalizada)	Equipe extra + operação 24h
Falha de energia	2	3	6	Geradores redundantes	Transferência imediata de carga
Superlotação	2	3	6	Controle de acesso + pulseiras	Bloqueio de entradas
Condições climáticas adversas	3	2	6	Estruturas cobertas e drenagem	Reorganização de programação
Falha de fornecedor	2	3	6	Contratos + fornecedores backup	Substituição imediata
Problemas com licenças	1	3	3	Protocolos antecipados	Ajustes emergenciais
Incidente com público	2	3	6	Brigada + posto médico + seguro	Atendimento imediato

000045

Falha na prestação de contas	1	3	3	Controle financeiro rigoroso	Auditoria interna
Problemas com artistas	2	2	4	Cláusulas contratuais	Substituição programada

FLUXO DE RESPOSTA AO RISCO

Identificação → Classificação → Ação preventiva → Monitoramento → Resposta imediata → Registro → Ajuste operacional

PRAZOS PARA A EXECUÇÃO DAS AÇÕES E PARA O CUMPRIMENTO DAS METAS

O prazo para execução deste evento será extremamente curto, considerando que a previsão de definição do resultado deste chamamento será no dia 05 de maio, restando ainda alguns dias até a entrega e aprovação do plano de trabalho, e assinatura do Termo de Colaboração e pagamento da primeira parcela.

Portanto, as **etapas de pré-produção e produção terão que, necessariamente, se sobrepor.** Isto refletirá nas ações previstas no cronograma descrito abaixo, mas entendemos que isto não é impeditivo, é apenas um fator que merece ser mencionado para que a Secretaria da Retomada esteja ciente e possa disponibilizar equipe responsável condizente com a demanda célere por informações a serem repassadas à OSC e decisões a serem tomadas.

Outras atividades cujo cronograma ainda hão de ser definidos conjuntamente com a Secretaria da Retomada podem surgir no decorrer deste curto prazo.

O cronograma proposto abaixo é **estimativo,** baseado no que foi dito acima, e na quantidade de informações que ainda não foram repassadas, inclusive a relação de shows e riders técnicos específicos.

Etapa	Fase	Especificação	Indicador Físico	Duração

000046

1	Pré-produção	Realização de reuniões e **visitas técnicas** com a equipe da Retomada, elaboração e **aprovação do projeto** técnico de estrutura	Registro fotográfico Aprovação do projeto	1 dia após a assinatura do Termo até o início do evento
2	Pré-produção	Contratação de todos os **profissionais capacitados** para compor a equipe técnica necessária para a execução do projeto, inclusive **coordenador técnico para definição das estruturas**, demais coordenações, produção, logística, seguranças, limpeza, brigadistas, etc., conforme descrito anteriormente.	Contratos Notas Fiscais Comprovantes de pagamento Relatórios	1 dia após a assinatura do Termo e mais 10 dias
3	Pré-produção	Com a obtenção dos riders dos shows contratados pela Retomada, faremos os ajustes necessários e as pesquisas de mercado para contratação de fornecedores para montagem de toda a infraestrutura necessária: - Piso easy floor, Infraestrutura para os shows (palco, som, luz, led), espaço para apresentação das quadrilhas, montagem dos camarotes, camarins, sala de imprensa e sala	Contratos Notas Fiscais Comprovantes de pagamento Relatórios	1 dia após a assinatura do Termo e mais 20 dias

000047

		de transmissão, banheiros químicos , etc.		
4	Pré-produção	Contratar **seguro completo** e obter as **licenças e autorizações** exigidas para a realização do evento, como a Licença Ambiental, licença provisória de eventos, sanitária, e qualquer outra documentação que autorize a montagem e desmontagem de estruturas,	Comprovantes de pagamento Licenças Apólice de seguros	Após a assinatura do termo, na medida em que forem definidas as informações específicas da estrutura
5	Pré-produção	Contratação de equipe especializada em **comunicação** para trabalhar em **conjunto com a Comunicação do Governo** no gerenciamento de anúncios, mídia, registros entre outros, conforme plano de comunicação e mídia apresentado	Contratos Notas Fiscais Comprovantes de pagamento Relatórios	1 dia após a assinatura do Termo até o final do projeto
6	Pré-produção	Contratação das coordenações e equipes para cuidar dos seguintes assuntos: **- Sustentabilidade (descarte de resíduos);** **- Acessibilidade (ações previstas no projeto);** **- Pesquisa de opinião;**	Contratos Notas Fiscais Comprovantes de pagamento Relatórios	1 dia após a assinatura do Termo e mais 10 dias

000048

		- Relatório Técnico de acompanhamento		
7	Pré-produção	Criação, validação e aprovação dos layouts para **produção dos materiais de divulgação** e brindes, tais como copos, chapéus, sinalização do evento, pulseiras de identificação, camisetas, crachás, etc.	Contratos Notas Fiscais Comprovantes de pagamento Relatórios	1 dia após a assinatura do Termo e mais 15 dias
8	Pré-Produção	Fazer **treinamento e capacitação** para todas as equipes envolvidas na produção do evento, para garantir que todos os colaboradores estejam preparados e cientes de suas responsabilidades e da importância da realização do evento de forma segura e eficiente.	Lista de presença Fotos	3, 2 e 1 dia antes do evento

Para a fase de **Produção**, como já dissemos anteriormente, considerando que no dia 30 de maio de 2026, no mesmo local, será realizado o evento Totus Tuus Festival (https://www.totustuusfestival.com.br/), evento da igreja católica que possui grande parte da infraestrutura semelhante à necessidade deste evento. A desmontagem deste evento e consequente montagem do Arraiá do Bem são concomitantes e muito difíceis de serem feitas em virtude dos seus grandes portes. Portanto, faz sentido tentar uma negociação que permita aproveitar uma estrutura que já está presente no local para atender também ao Arraiá do Bem.

As reuniões e as visitas técnicas em conjunto com a equipe da Retomada devem continuar acontecendo, conforme combinado entre as partes, para que os vários

000049

alinhamentos necessários não deixem de ser realizados a tempo, permitindo que ações em desacordo com a vontade do governo possam ser corrigidas.

Etapa	Fase	Especificação	Indicador Físico	Duração
1	Produção	Realização de reuniões e **visitas técnicas** com a equipe da Retomada.	Registro fotográfico Atas de reunião	até o início do evento
2	Produção	Organização de todas as equipes de trabalho para estarem presentes durante a realização do evento, cada um na sua função: - Equipe técnica e de produção para trabalhar nos shows - Equipe de logística - Equipe de camarins - Equipe de seguranças - Equipe de apoio (carregadores) - Equipe de limpeza e sustentabilidade - Equipe de brigadistas e médicos presentes - Equipe de ticketagem e recebimento de alimentos - Equipe de pesquisa de opinião	Contratos Notas Fiscais Comprovantes de pagamento Relatórios Fotos	De 01 a 07 de junho

000050

		- Equipe de engenharia elétrica e civil - Equipe de recepcionistas e credenciamento - Equipe de acessibilidade - Equipe de comunicação - Equipe de registro fotográfico e videográfico, dentre outras		
3	Produção	Montagem de toda a infraestrutura necessária: - Piso easy floor - Infraestrutura para os shows (palco, som, luz, led, efeitos especiais) - Passa cabos, placas de fechamento, gradil, unifilas, praticáveis com rodinha e barricadas - Geradores - Tendas - Espaço para quadrilhas - Camarotes com climatizadores, sonorização e iluminação - Camarins, sala de imprensa e sala de transmissão - Banheiros químicos normais, PNE e vip para camarotes	Contratos Notas Fiscais Comprovantes de pagamento Relatórios Fotos Inspeções	31/05 a 04/06

000051

		- Barracas para alimentação e espaço para os bares - Locação de mesas, cadeiras e balcões - Posto médico e ambulâncias - Locação de caminhão pipa para limpeza - Locação de extintores de incêndio - Cenografia, inclusive bandeirolas - Decoração geral, inclusive camarotes e praças de alimentação - Sinalização - Fornecimento de internet		
4	Produção	Executar a programação do evento, com a realização de: - pelo menos 3 shows diários - 02 shows de quadrilhas por dia - Pesquisa de satisfação para medir o sucesso do evento em termos de organização, atrações, infraestrutura e impacto econômico na região	Fotos e vídeos Relatórios Pesquisa de opinião Eventos realizados	05/06 a 07/06

000052

		- Executar o programa de sustentabilidade para os resíduos gerados - Fornecimento de alimentação para as equipes técnicas, operacionais, contingente policial e de bombeiros presente no local		
5	Produção	Trabalhar em **conjunto com a Comunicação do Governo** no gerenciamento de anúncios, mídia, registros entre outros, conforme plano de comunicação e mídia apresentado	Contratos Notas Fiscais Comprovantes de pagamento Relatórios	até o final do projeto

Após a finalização do evento principal, daremos início à fase de **pós-produção.** É um evento curto, com duas fases de finalização. A desmontagem da grande estrutura montada é rápida, devolvendo o estádio ao seu estado normal em poucos dias.

Mas há também a necessidade de geração de vários relatórios de acompanhamento e resultados, que serão **mais demorados**, pois dependem de análise, depuração e obtenção de dados externos.

Esta etapa envolve as seguintes ações:

Etapa	Fase	Especificação	Indicador Físico	Duração
1	Pós-Produção	Realização da desmontagem completa das estruturas utilizadas, como palco, tendas, som, iluminação e outros equipamentos, garantindo que todas as	Contratos Notas Fiscais Comprovantes de pagamento Relatórios	De 08/06 a 12/06

000053

		áreas utilizadas sejam limpas e restauradas, de acordo com as normas de sustentabilidade e cuidados ambientais	Fotos	
2	Pós-Produção	Apresentar a prestação de contas detalhada, incluindo todos os gastos realizados durante a execução do evento, com relatório financeiro e todos os comprovantes e documentos necessários para assegurar a correta utilização dos recursos públicos envolvidos	Contratos Notas Fiscais Comprovantes de pagamento Relatórios Fotos	Até 90 dias após o término da execução da parceria, conforme termo de colaboração
3	Pós-Produção	Produzir relatório de análise de impacto do evento, coletando feedback dos participantes, artistas, fornecedores, e da comunidade local, após análise da pesquisa de satisfação aplicada.	Contratos Notas Fiscais Comprovantes de pagamento Relatórios Fotos	Até 60 dias após o término do evento
4	Pós-Produção	Produzir e organizar todos os materiais de documentação do evento, como fotos, vídeos e relatórios gráficos. Isso inclui o registro visual e audiovisual de toda a programação, destacando as atrações musicais e quadrilhas, a participação do público,	Fotos e vídeos Relatórios Pesquisa de opinião	Até 60 dias após o término do evento

000054

		o impacto econômico e os aspectos sociais do Arraiá do Bem.		
5	Pós-Produção	Avaliar o impacto das ações de comunicação e marketing do evento, verificando o alcance das campanhas de divulgação nas mídias sociais, rádios, jornais e TVs. Isso inclui o monitoramento de dados sobre a cobertura de mídia, engajamento nas redes sociais e feedback da comunidade	Relatórios	Até 60 dias após o término do evento
6	Pós-Produção	Elaborar relatório técnico de impacto econômico, contendo uma análise dos impactos econômicos diretos e indiretos gerados pelo evento, como o aumento de vendas para comerciantes locais, a geração de empregos temporários, e o fortalecimento da economia regional.	Relatórios	Até 60 dias após o término do evento
7	Pós-Produção	Organizar reuniões com as equipes envolvidas, parceiros e patrocinadores para discutir os pontos positivos e as oportunidades de melhoria observadas durante o evento. A partir desse feedback, serão definidos ajustes e	Fotos e vídeos Relatórios	10 dias após a finalização do evento

000055

		melhorias para futuras edições do Arraia do Bem, visando otimizar a experiência tanto para os participantes quanto para os organizadores.		

PLANO DE APLICAÇÃO DOS RECURSOS

Valor total: R$ 6.194.987,66 (seis milhões, cento e noventa e quatro mil novecentos e oitenta e sete reais e sessenta e seis centavos)

DETALHAMENTO DA DESPESA

(Apresentar planilha com descrição precisa e clara dos itens de forma que possam caracterizar o objeto em questão)

Nossa planilha orçamentária com análise do banco de preços, assim como a descrição detalhada das contratações está no **ANEXO 6 – PLANILHA ORÇAMENTÁRIA.**

OUTRAS INFORMAÇÕES (CASO NECESSÁRIA) PARA AVALIAÇÃO DO PROJETO

Conforme demonstrado em seu histórico institucional, o Instituto Meta e Verso possui experiência na execução de Termos de Colaboração, Termos de Fomento e outros instrumentos de parceria com o poder público. Considera-se que a legislação que rege tais parcerias constitui um importante mecanismo de cooperação entre Estado e sociedade civil, possibilitando a execução de projetos que atendam a interesses públicos relevantes e promovam impactos positivos junto às comunidades beneficiadas.

As ações realizadas pelo Instituto Meta e Verso no estado de Goiás levaram-no ao reconhecimento, via Lei nº 23.653, de 9 de setembro de 2025, como entidade de Utilidade Pública para o estado de Goiás.

Av. Rio Verde, Qd.94, Lt. 7/8, Condomínio Ed Araguaia, Sl.104, Bairro Jardim Luz, CEP: 74.915-015, Aparecida de Goiânia - GO

meta e verso
INSTITUTO

Listamos abaixo alguns fomentos e colaborações firmados pelo Instituto Meta e Verso nos últimos anos que corroboram, como experiência pregressa, a realização do projeto Arraiá do Bem 2026.

1. Termo de Colaboração nº 004/2024 – Celebrado junto ao município de Pirenópolis para a realização do projeto Natal do Cerrado 2024 - Categoria B.
2. Contrato nº 122/2024 – Celebrado junto ao município de Catalão, via Fundação Cultural Maria das Dores Campos, tendo como objeto a operacionalização da Política Nacional Aldir Blanc de Fomento à Cultura.
3. Termo de Compromisso nº 248/2024 – SECULT/GEPG-21075 – Celebrado junto à Secretaria de Estado da Cultura, no âmbito do Programa Goyazes, para execução do Festival Cultural do Muquém 2024.
4. Termo de Colaboração nº 01/2025 – SECULT Goiás – Celebrado junto à Secretaria de Estado da Cultura para realização do Circuito das Cavalhadas 2025 em 15 (quinze) municípios goianos.
5. Termo de Fomento MinC nº 978269/2025 – Celebrado junto ao Ministério da Cultura para execução do projeto Oficinas de Artesanato Sustentável em 12 (doze) municípios do estado de Goiás.
6. Termo de Colaboração nº 001/2025 – Celebrado junto ao município de Nerópolis para realização do Festival Mais Nerópolis realizado nos meses de julho e agosto de 2025.
7. Acordo de Cooperação Técnica 001/2025 – Celebrado junto à Prefeitura Municipal de Trindade para a realização do projeto Feira de Arte e Cultura da Matriz em 15 etapas.
8. Termo de Colaboração nº 1/2026 – SECULT Goiás – Celebrado junto à Secretaria de Estado da Cultura para execução do Projeto CineLeitura do Bem - Cultura que Aproxima.

000057

meta e verso
INSTITUTO

9. Termo de Colaboração nº 2/2026 – SECULT Goiás – Celebrado junto à Secretaria de Estado da Cultura para operacionalização do 2º Ciclo da Política Nacional Aldir Blanc de Fomento à Cultura (PNAB 2025-2029).
10. Termo de Colaboração nº 002/2025 – Celebrado junto à Prefeitura Municipal de Nerópolis para organização e realização dos eventos "RÉVEILLON 2025/2026 E CARNAVAL 2026 – MAIS NERÓPOLIS",
11. Termo de Colaboração nº 002/2026 – Celebrado junto à Prefeitura Municipal de Pirenópolis para execução do CARNAVAL CULTURAL 2026;
12. Termo de Fomento nº 391/2025 - – Celebrado junto à SECRETARIA DE ESTADO DE RELAÇÕES INSTITUCIONAIS – SERINT/GO, para realização CIRCUITO ROCK 62 – ETAPA VALPARAÍSO

INSTITUTO META E VERSO:20321853000132

Assinado de forma digital por INSTITUTO META E VERSO:20321853000132
Dados: 2026.04.06 13:58:04 -03'00'

INSTITUTO META E VERSO
CNPJ 20.321.853/0001-32

000058

meta e verso
INSTITUTO

CHAMAMENTO PÚBLICO Nº 04/2026 - SER

ARRAIÁ DO BEM 2026

ANEXOS

PROPONENTE: INSTITUTO META E VERSO
CNPJ: 20.321.853/0001-32
Endereço: Av. Rio Verde, Qd.94, Lt. 7/8, Condomínio Ed Araguaia, Sl.104, Bairro Jardim Luz, CEP: 74.915-015, Aparecida de Goiânia - GO

meta e verso
INSTITUTO

ANEXO 1

PLANO DE COMUNICAÇÃO E MÍDIA

"Venha viver a experiência da maior festa junina solidária do Brasil"

Prepare-se para viver três dias de pura emoção, cultura e solidariedade! Nos dias **5, 6 e 7 de junho**, o **Estádio Serra Dourada** será transformado em um verdadeiro arraial, reunindo **mais de 120 mil pessoas** em uma celebração que une tradição, música e compromisso social.

O **Arraiá do Bem 2026**, promovido pelo Governo de Goiás, por meio da Secretaria da Retomada, chega com força total para se consolidar como o **maior evento junino solidário do país**. A cada noite, cerca de **40 mil pessoas** vibrarão ao som de grandes nomes da música sertaneja e artistas consagrados, em uma programação que promete momentos inesquecíveis.

Além dos shows, o público encontrará uma experiência completa, que inclui: **Barracas de comidas típicas** que exaltam os sabores da cultura goiana e nordestina; **Espaços de recreação e lazer** para toda a família; **Cenografia temática grandiosa**, que transforma o estádio em um vilarejo junino vibrante e instagramável.

Mas o coração do Arraiá do Bem vai muito além da diversão. O evento tem um **objetivo central e nobre**: arrecadar toneladas de alimentos para os programas sociais do Governo de Goiás. A entrada é solidária — o ingresso será trocado por **1 quilo de alimento não perecível** — e cada participante se tornará parte dessa corrente de solidariedade que transforma vidas.

O Arraiá do Bem é mais que uma festa: é um movimento cultural e social que valoriza a tradição junina, fortalece a identidade goiana, impulsiona o turismo e movimenta a economia local. É a prova de que **quando a alegria se une à solidariedade, o resultado é grandioso**.

Av. Rio Verde, Qd.94, Lt. 7/8, Condomínio Ed Araguaia, Sl.104, Bairro Jardim Luz, CEP: 74.915-015,
Aparecida de Goiânia - GO

meta e verso
INSTITUTO

1.Plano de Comunicação

Este plano de comunicação busca **refletir a grandiosidade do Arraiá do Bem**, **posicionando**-o como referência nacional em festas juninas solidárias, com ações integradas de publicidade, marketing, imprensa, relações públicas e comunicação digital. O trabalho será realizado em colaboração com a Secretaria de Comunicação e a Secretaria da Retomada do Governo de Goiás para assegurar uma divulgação ampla e eficaz do evento.

1.1. Estratégia

Utilizar de forma integrada os diferentes canais de comunicação disponíveis atualmente, fazendo com que o Arraiá do Bem chegue ao conhecimento da população. A proposta é trabalhar com publicidade e marketing em diferentes veículos, aproveitando o público consumidor de jornais, portais na internet, rádios, emissoras de televisão e outdoors.

O Arraiá do Bem também estará nas redes sociais na internet, engajando seguidores e transmitindo a mensagem do evento de maneira célere e com longo alcance. Um trabalho de assessoria de imprensa, com distribuição de releases aos veículos de comunicação e disponibilização de porta-vozes para entrevistas, vai gerar mídia espontânea de grande aceitação por parte do público consumidor, fixando a mensagem sobre o caráter social do evento e seu potencial de entretenimento a partir das atrações programadas para os shows.

- **Posicionamento:** O Arraiá do Bem é a maior festa junina solidária da Brasil.
- **Abordagem:** Comunicação integrada, multicanal e segmentada, com forte presença digital e ativações de experiência.
- **Tom e linguagem:** Alegre, popular, inclusivo, com estética junina moderna e vibrante.

1.2. Públicos-alvo

Moradores de Goiânia e região metropolitana, bem como pessoas residentes em cidades do interior do Estado. Turistas provenientes de outras regiões do país, que apreciam os festejos juninos e se deslocam para a nossa capital em busca de

Av. Rio Verde, Qd.94, Lt. 7/8, Condominio Ed Araguaia, Sl.104, Bairro Jardim Luz, CEP: 74.915-015,
Aparecida de Goiânia - GO

diversão. Além da Imprensa, influenciadores digitais, patrocinadores e formadores de opinião.

1.3. Objetivos

a) Principal: Promover a maior festa junina do estado para arrecadar alimentos destinados aos programas sociais de Goiás.

b) Específicos

- Consolidar o **Arraiá do Bem** como evento cultural de referência nacional;
- Aumentar o fluxo turístico e o impacto econômico em Goiânia;
- Valorizar a cultura junina e a identidade goiana.

1.4. Mensagens-chave

- "O maior Arraiá solidário do Brasil";
- "Diversão, cultura e solidariedade em um só lugar";
- "Tradição junina que movimenta Goiás e acolhe quem mais precisa";
- "Shows inesquecíveis, comidas típicas e alegria para toda a família";
- "Goiás é território turístico o ano todo!"

1.5. Ações de Comunicação Integrada

a) Publicidade e Marketing

- Campanha publicitária multicanal com slogan e identidade visual exclusiva;
- Spots de rádio;
- Chamada de TV;
- Anúncios para jornal, portais na internet e redes sociais;

Av. Rio Verde, Qd.94, Lt. 7/8, Condomínio Ed Araguaia, Sl.104, Bairro Jardim Luz, CEP: 74.915-015,
Aparecida de Goiânia - GO

- Outdoor e painéis digitais;
- Produção de vídeos institucionais para redes sociais;
- Criar kit gráfico com panfleto, folder, banner, bloco de anotações, pasta e caneta, utilizando a identidade visual do Arraiá para Press *Kit;*
- Contratação de fotógrafos e cinegrafistas para registrar todas as atrações do Arraiá. Fotos e vídeos serão utilizados na produção de conteúdos de comunicação;
- Produzir convites para o lançamento do **Arraiá do Bem** nas versões física e digital;
- Produzir *Espaços Instagramáveis* para incentivar a produção de fotos de participantes do evento;
- Produção de convites para o lançamento do evento;

b) Assessoria de Imprensa

- Criação de um banco digital com releases, fotos e vídeos para disponibilizar para jornalistas, facilitando a divulgação;
- Construir um Mailing List dos principais veículos e jornalistas de Goiânia, veículos regionais e nacionais;
- Produzir textos como releases, sugestão de pautas e notas para serem enviados à imprensa, contendo informações e a programação do **Arraiá do Bem;**
- Preparar lista de convidados de imprensa, como jornalistas e diretores de veículos para comparecerem ao evento de lançamento do evento;
- Receber jornalistas na **Sala de Imprensa**;
- Acompanhar as entrevistas para dar suporte aos porta vozes;
- Acompanhar as entrevistas com os principais artistas;
- Acompanhar os shows para receber e dar suporte à imprensa;
- Preparar *Press Kit* e distribuir para a imprensa;
- Clipping diário de matérias veiculadas;
- **Relatório de impacto midiático** que oferecerá subsídios para mensurar resultados e avaliar a percepção do público sobre o evento, alcance das

Av. Rio Verde, Qd.94, Lt. 7/8, Condomínio Ed Araguaia, Sl.104, Bairro Jardim Luz, CEP: 74.915-015,
Aparecida de Goiânia - GO

campanhas de divulgação nas mídias sociais, rádios, jornais e TVs. Isso inclui o monitoramento de dados sobre a cobertura de mídia, engajamento nas redes sociais e feedback da comunidade.

c) Comunicação Digital

- Desenvolver estratégia de conteúdo para Instagram, TikTok, Facebook e YouTube reforçando as mensagens-chave;
- Contratar e orientar a produção de conteúdo de influenciadores digitais durante o evento;
- Disponibilizar o material de divulgação, como releases para a imprensa, fotos, programação de shows e atrações, para a produção de postagens no site do governo;
- *Lives* com artistas e bastidores do evento;
- Hashtag oficial: **#ArraiáDoBem2026**.

d) Relações Públicas

- Preparar lista de convidados (imprensa, influenciadores digitais, autoridades, políticos, empresários, artistas e pessoas influentes da área cultural) para participarem do Camarote de Convidados do **Arraiá do Bem;**
- Distribuir os convites e fazer a confirmação de presenças;
- Recepcionar patrocinadores e convidados especiais no Espaço VIP a ser montado para este fim.

2. Plano de mídia

Sugestão de plano de mídia para a Secretaria de Governo de Goiás e a Comunicação da Secretaria da Retomada:

Av. Rio Verde, Qd.94, Lt. 7/8, Condominio Ed Araguaia, Sl.104, Bairro Jardim Luz, CEP: 74.915-015,
Aparecida de Goiânia - GO

meta e verso
INSTITUTO

Veículos	QTD	medida
Mais Goiás -Post Fixado	2	posts
Mais Goiás - Vídeo (Reels - 1m30s)	2	posts
Mais Goiás - Stories (06)	6	stories
Portal 6 - (pacote) Materia no Online, Feed Instagram,Facebook e Stories	2	Pacotes
Portal 6 - Reels (1m30s)	1	posts
Curta Mais - Feed (Video)	2	posts
Curta Mais - Stories	6	stories
Curta Mais - Superbanner (728x90)	15	dias
RBC Rádio Brasil Central Spot 30" (Horário Nobre)- AM	75	inserções
RBC Rádio Brasil Central Spot 30" - FM (Horário Nobre)	75	inserções
Rádio Terra FM - Spot 30" (Horário Nobre)	75	inserções
Arroz de Fyesta - Site: Superbanner(728x90)	15	Dias
Aproveite a Cidade - Vídeo Reels/ até 90 segundos, Repost TikTok)	2	posts
Aproveite a Cidade - Stories (6)	6	stories
Aproveita a Cidade - Site - Publieditorial (matéria patrocinada)	1	Matéria
Aproveite a Cidade - Influenciador- Diárias para Acompanhamento no evento	3	Dias
TV Anhanguera - JA 2º Edição (horário nobre)	4	inserções
O Popular - Anúncio Impresso (1/2 pag)	1	Anúncio


000065

O Popular - Feed Vídeo/Reels	2	posts
O Popular - Feed	2	posts
O Popular - Stories	6	stories
Enquanto Isso em Goiás: 3 dias acompanhamento + redes sociais + publieditorial + direito de imagem	1	Pacote
Outdoor Tradicional	24	Placas
Painel de LED	6	Placas

Av. Rio Verde, Qd.94, Lt. 7/8, Condomínio Ed Araguaia, Sl.104, Bairro Jardim Luz, CEP: 74.915-015,
Aparecida de Goiânia - GO

meta e verso
INSTITUTO

3. Calendário de mídia

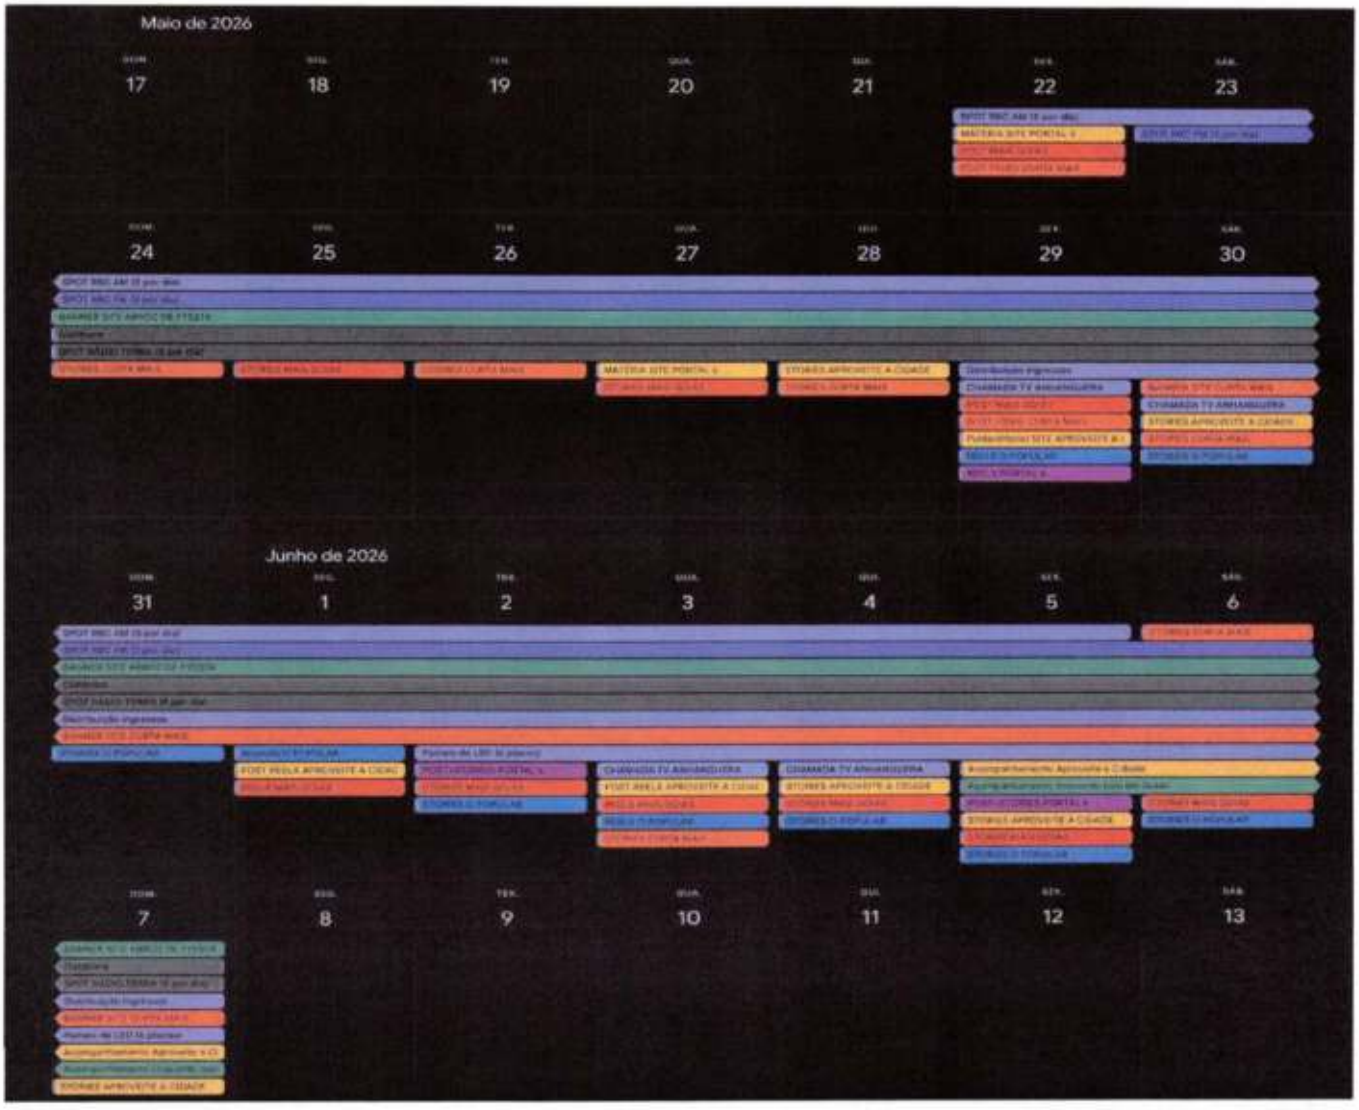

INSTITUTO META E VERSO:20321853000132
Assinado de forma digital por INSTITUTO META E VERSO:20321853000132
Dados: 2026.04.06 10:06:13 -03'00'

INSTITUTO META E VERSO
CNPJ 20.321.853/0001-32

Av. Rio Verde, Qd.94, Lt. 7/8, Condomínio Ed Araguaia, Sl.104, Bairro Jardim Luz, CEP: 74.915-015,
Aparecida de Goiânia - GO

meta e verso
INSTITUTO

ANEXO 2

SUGESTÃO DE IDENTIDADE VISUAL

000068

2026 ARRAIÁ DO bem

2026 ARRAIÁ DO bem

















000069





2026 ARRAIÁ DO bem

2026 ARRAIÁ DO bem

ENTRADA ARQUIBANCADA NORTE

patrocinador











000070

meta e verso
INSTITUTO

ANEXO 3

PLANO DE ACESSIBILIDADE E INCLUSÃO

Arraiá do Bem 2026: uma experiência completa de inclusão sem barreiras!

1. Apresentação

O presente documento detalha o Plano de Acessibilidade e Inclusão proposto para o Arraiá do Bem 2026. Este plano não se limitou ao cumprimento de requisitos legais, mas foi concebido como uma proposta inovadora integrando a acessibilidade de forma 100% orgânica à inclusão social e aos pilares de ESG (Environmental, Social, Governance), com foco especial no aspecto Social (S).

Marcos Legais de Maior Relevância para Elaboração do Plano

O plano está fundamentado nos principais marcos normativos brasileiros, garantindo conformidade plena e proatividade em editais públicos:

- Lei Brasileira de Inclusão (LBI) - Lei nº 13.146/2015: Pilar central, que estabelece a obrigatoriedade de adaptação razoável, eliminação de barreiras e participação plena de PcD em eventos culturais (arts. 3º, 9º e 44). Responsabiliza organizadores por medidas acessíveis, com sanções civis/penais por omissão.
- ABNT NBR 9050:2020 (Acessibilidade a Edificações, Mobiliário e Equipamentos Urbanos): Norma técnica obrigatória para infraestrutura temporária em eventos massivos, definindo parâmetros para rampas (1:12), rotas táteis, banheiros adaptados e mobiliário universal (seções 5.2 a 7.4).
- Outros Suplementares: Constituição Federal (art. 227, §1º, II - acessibilidade como direito social); Decreto nº 5.296/2004 (regulamenta LBI para espaços públicos); Estatuto da PcD (Lei nº 13.146/2015, integrada).

meta e verso
INSTITUTO

Diretrizes e Princípios Norteadores do Plano

Adotamos as 6 dimensões da acessibilidade (atitudinal, arquitetônica, comunicacional, metodológica, instrumental e programática), conforme doutrina LBI/NBR 9050, guiados por princípios como:

- Desenho Universal: Soluções acessíveis a todos, sem adaptações específicas (NBR 9050, seção 4).
- Autonomia e Segurança: Prioridade à navegação independente, com IA/app para orientação em tempo real.
- Adaptação Razoável: Medidas proporcionais ao porte do evento.
- Inclusão ESG-S: Integração à ISO 20121 (eventos sustentáveis), fomentando empregos para PcD/jovens e zero barreiras reportadas.

2. Objetivo e Escopo

2.1. Objetivo Geral

Garantir a participação plena, autônoma e segura de Pessoas com Deficiência (PcD), idosos, pessoas com mobilidade reduzida e neurodiversos entre os participantes do "Arraiá do Bem 2026", promovendo uma experiência cultural verdadeiramente inclusiva e memorável para todos.

2.2. Escopo do Plano

O plano abrange as dimensões da acessibilidade aplicáveis a eventos, conforme preconizado pela legislação e melhores práticas internacionais, garantindo uma abordagem integrada:

- Acessibilidade Atitudinal: Eliminação de preconceitos e estereótipos através da capacitação e conscientização;
- Acessibilidade Arquitetônica: Adaptação de espaços físicos e infraestrutura;
- Acessibilidade Comunicacional: Garantia de acesso à informação e comunicação em diversos formatos;
- Acessibilidade Metodológica e Instrumental: Adaptação de métodos e técnicas de interação e participação. Disponibilização de ferramentas, equipamentos e recursos adaptados;

- Acessibilidade Programática: Eliminação de barreiras em protocolos, contratações, compras e gestão de riscos, garantindo que o programa do evento seja inclusivo desde a concepção até a avaliação.

3. Público-Alvo e Necessidades Específicas

O público-alvo direto deste plano compreende aproximadamente 9.000 pessoas, distribuídas da seguinte forma:

- Pessoas com Deficiência Visual (cegos e baixa visão);
- Deficiência Auditiva (surdos e com deficiência auditiva);
- Deficiência Motora (cadeirantes, usuários de muletas, etc.);
- Deficiência Múltipla/Outras (incluindo deficiências intelectuais, psicossociais);
- Idosos: (considerando a população acima de 60 anos com necessidades específicas de mobilidade e conforto);
- Neurodiversos: Pessoas com Transtorno do Espectro Autista (TEA) e outras condições que demandam ambientes sensoriais controlados e suporte específico.

4. Matriz de Ações por Dimensão da Acessibilidade

A seguir, detalhamos as 37 ações planejadas por dimensão da acessibilidade.

Dimensão	Ações Chave
Atitudinal	1. Treinamento obrigatório para os colaboradores (brigadista, equipes de limpeza, segurança, atendimento, produção). 2. Contratação de equipe de atendimento formada por e para pessoas com deficiência. 3. Campanha sobre postura anticapacitista, acessível e inclusiva "Arraiá para Todos" nas redes sociais e integrada à cenografia do evento. 4. Manual digital de boas práticas de atendimento à PcD para toda a equipe.

	5. SAC Atendimento PcD – canal de atendimento de WhatsApp exclusivo para PcD para suporte, com ampla divulgação nas redes sociais do evento e *in loco*. 6. Mobilização de público PcD por meio da divulgação e mobilização de entidades representativas de pessoas com deficiência 7. No cadastro para retirada do ingresso, inserir a informação se a pessoa possui algum tipo de deficiência indicando qual a categoria. 8. Disponibilizar cadeiras de rodas para empréstimo 9. Central de Atendimento PcD em 2 locais estratégicos do evento.
Arquitetônica	10. Realização de Visita Técnica pré-montagem com especialista cadeirante para indicação dos ajustes necessários. 11. 2 pisos elevados nas laterais do palco com passagens de acesso exclusivo e delimitado com cadeiras e visão ampla. 12. Instalação de rotas táteis no percurso principal. 13. Rota Acessível sinalizada e disponibilizada em QR Codes no evento e rede social, indicando soluções/localização das práticas de acessibilidade. 14. Vagas reservadas e exclusivas para PcD no estacionamento do estádio. 15. Disponibilização de rampas modulares com inclinação 1:12. 16. Balcões rebaixados em áreas de atendimento: praça de alimentação, bares entre outros. 17. Mobiliário acessível sem barreiras. 18. Vagas reservadas na praça de alimentação devidamente e sinalizadas. 19. Adaptação de banheiros com barras de apoio e espaço de manobra e sinalizados para uso exclusivo.
Comunicacional	20. Site e redes sociais acessíveis: com legenda descritiva na rede social e opções de libras, contraste de cor, fonte ampliada no site.

	21. Transmissão de shows em Libras via telões. 22. Providenciar libras/ legendagem em vídeos institucionais e outros utilizados na divulgação 23. Utilizar contraste de cores em peças gráficas. Conferência de código de cores via https://webaim.org/resources/contrastchecker/ 24. Disponibilizar cardápios e programação em áudio descrição/QR Code 25. Produzir vídeo convite em Libras, áudio e legenda. 26. Adaptar vídeo institucionais de palco com legenda e libras. 27. Recomendar aos artistas e apresentadores de palco que façam sua autodescrição. 28. Sinalização de todo o evento com caracteres ampliados.
Metodológica e Instrumental	29. Nos elevados dos palcos haverá a disponibilização de fones de transmissão com audiodescrição, sob demanda ou qdo solicitado via SAC PcD. 30. Equipe de atendimento com tablets para comunicação alternativa (pranchas, escrita). 31. Kit de regulação sensorial para empréstimo. 32. Cadeira de rodas para empréstimo. 33. Doação de Cordão de Girassol. 34. Doação de protetores auriculares de espuma 35. Pontos de embarque e desembarque de transportes por App
Programática	36. Parceria com ONGs locais para inclusão de PcD nas equipes de produção. 37. Mensuração do % de inclusão de públicos minorizados nas contratações do evento com a definição do T0 (valor de base) de inclusão do Arraiá do Bem.

meta e verso
INSTITUTO

6. Indicadores de Desempenho e Evidências de Impacto

A mensuração do impacto é um pilar fundamental do Plano de Acessibilidade do "Arraiá do Bem 2026", garantindo transparência e a comprovação do retorno social do investimento. Os seguintes indicadores e evidências a serem monitorados:

Principais Indicadores por Dimensão

Segue relação dos principais indicadores (KPIs mensuráveis) derivados diretamente da Matriz de Ações, focando em evidências quantificáveis e alinhadas à LBI 13.146/2015 (participação plena) e NBR 9050 (infraestrutura verificável). Cada KPI inclui meta projetada para evento e fonte de evidência para relatoria ESG. A mensuração, possibilitará não só a verificação do impacto, como também gerar um valor de base para futuras edições, para que sejam definidas novas metas e impactos.

Dimensão	Principais Indicadores (KPIs)	Evidência
Atitudinal	• % colaboradores treinados • PcD contratados na equipe • Acessos SAC WhatsApp PcD • Grupos PcD mobilizados	Lista presença treinamentos; contratos; logs WhatsApp; relatórios uso; listas mobilização
Arquitetônica	• Rotas táteis instaladas • Rampas modulares • Banheiros adaptados • Vagas reservadas • Auditoria visita técnica	Fotos; relatórios auditoria; plantas do evento

Dimensão	Principais Indicadores (KPIs)	Evidência
Comunicacional	• % conteúdos acessíveis (site/redes) • transmissões Libras/telões • QR codes escaneados • NPS comunicação PcD	Relatórios WAVE/contrastchecker; logs telões; analytics QR; pesquisa pós-evento
Metodológica e Instrumental	• Total de fones audiodescrição emprestados • Total de kits sensoriais/cadeiras empréstimo • Total de itens doados	Registros empréstimo; listas distribuição; mapas pontos
Programática	• % atrações com artistas PcD • PcD em equipes via ONGs	Line-up curadoria; declarações de parcerias

7. Conclusão

O Arraiá do Bem 2026 pretende demonstrar que a acessibilidade plena não é apenas uma obrigação legal, mas um poderoso vetor de inovação, impacto social e valor de marca. Ao integrar a inclusão como um pilar estratégico, o evento não só garantirá a participação de pessoas que antes eram excluídas, mas também gerou um retorno social e econômico significativo para a comunidade local.

Essa experiência contribuirá significativamente para posicionar o Arraiá do Bem como referência em gestão inclusiva e ESG-S de alto impacto projetado, por meio de parcerias estratégicas com ONGs locais de PcD, que gerarão empregos diretos para PcD, promovendo inclusão econômica e alinhamento aos ODS 8 (Trabalho Decente) e 10 (Redução das Desigualdades).

Av. Rio Verde, Qd.94, Lt. 7/8, Condomínio Ed Araguaia, Sl.104, Bairro Jardim Luz, CEP: 74.915-015, Aparecida de Goiânia - GO

meta e verso
INSTITUTO

Para as pessoas beneficiadas, o plano garantirá participação plena, com autonomia sensorial, rotas seguras e conteúdos adaptados, transformando barreiras em experiências culturais enriquecedoras e democratizando o forró junino. Na economia local de Goiânia, fomentará capacitação da cadeia produtiva, gerando demanda por serviços acessíveis e fortalecendo ecossistema de empreendedorismo inclusivo. Para o Governo do Estado de Goiás, elevará a visibilidade positiva como líder em políticas culturais inclusivas, alinhando-se a agendas nacionais ESG e atraindo investimentos federais (ex.: Lei Rouanet com bônus inclusão).

Além disso, assegura reputação consolidada e gestão proativa de risco de imagem, com conformidade total à Lei Brasileira de Inclusão (LBI nº 13.146/2015), ABNT NBR 9050:2020 (infraestrutura temporária) e ISO 20121 (eventos sustentáveis), mitigando litígios e posicionando o Estado como benchmark replicável para editais futuros em Goiás.

INSTITUTO META E VERSO:20321853000132

Assinado de forma digital por INSTITUTO META E VERSO:20321853000132
Dados: 2026.04.06 10:04:43 -03'00'

INSTITUTO META E VERSO
CNPJ 20.321.853/0001-32

Av. Rio Verde, Qd.94, Lt. 7/8, Condomínio Ed Araguaia, Sl.104, Bairro Jardim Luz, CEP: 74.915-015,
Aparecida de Goiânia - GO

meta e verso
INSTITUTO

ANEXO 4

SUSTENTABILIDADE – RUMO AO LIXO ZERO

Uma jornada rumo ao lixo zero e economia circular

1. Apresentação

O Projeto SUSTENTABILIDADE – RUMO AO LIXO ZERO é uma ação de gestão dos resíduos a ser realizada durante Arraiá do Bem 2026, visando promover a coleta seletiva, a geração de oportunidades de trabalho e renda e a sustentabilidade socioambiental do evento. A ação propõe:

- A adequação da infraestrutura com a instalação de cestos de resíduos para coleta seletiva;
- Instalação de caçambas para depósitos provisórios de materiais orgânicos para compostagem, materiais recicláveis, materiais reutilizáveis (economia circular) e rejeitos;
- Realização de atividades de educomunicação e capacitação (Oficina) voltadas para construção de um processo colaborativo envolvendo os prestadores de serviços, montadoras, barracas de alimentação, seguranças e equipe de produção;
- Contratação de agentes de limpeza;
- Estabelecimento de **parcerias com cooperativa de reciclagem (COPEL)** e **movimento lixo zero Goiânia**.

Av. Rio Verde, Qd.94, Lt. 7/8, Condomínio Ed Araguaia, Sl.104, Bairro Jardim Luz, CEP: 74.915-015,
Aparecida de Goiânia - GO

meta e verso
INSTITUTO

2. Justificativa

O Arraiá do Bem é a maior festa junina solidária do país e atrai visitantes de várias localidades, com público total de aproximadamente 120.000 pessoas. Por sua importância cultural e turística e pelo compromisso com a realização de eventos sócio e ambientalmente sustentáveis, é imprescindível o desenvolvimento de ações visando a gestão ambiental responsável dos resíduos produzidos durante o evento.

Em função do grande fluxo de visitantes, dos serviços disponibilizados durante o evento e da consequente geração grande volume de resíduos, o Projeto **SUSTENTABILIDADE – LIXO ZERO** foi concebido para ser forte aliado da organização do evento na jornada rumo ao lixo zero e a economia circular nos eventos goianos.

3. Objetivo Geral

Assegurar a qualidade ambiental, a gestão responsável dos resíduos, a estética e o bem-estar dos visitantes e prestadores de serviços durante a realização do Arraiá do Bem 2026, no Estádio Serra Dourada, em Goiânia.

4. Objetivos Específicos

- Promover o envolvimento e sensibilização dos visitantes e prestadores de serviços para a destinação correta dos resíduos produzidos durante o evento;
- Dotar a área do evento com infraestrutura necessária para adequação, coleta seletiva e destinação correta dos resíduos produzidos durante o evento;
- Estimular e apoiar as iniciativas locais voltadas para a coleta seletiva e o Movimento Lixo Zero Goiânia;
- Ressaltar o compromisso socioambiental da organização do evento.

Av. Rio Verde, Qd.94, Lt. 7/8, Condomínio Ed Araguaia, Sl.104, Bairro Jardim Luz, CEP: 74.915-015,
Aparecida de Goiânia - GO

meta e verso
INSTITUTO

5. Metodologia

O Projeto **SUSTENTABILIDADE – RUMO AO LIXO ZERO** será desenvolvido em etapas integradas:

I ETAPA – PLANEJAMENTO

Nesta etapa, serão realizadas reuniões de planejamento com instituições parceiras e gerência do projeto visando a definição do quantitativo de agentes de limpeza, locação de pontos de armazenamento provisório (containers/caçambas), horários e frequência das coletas, veículos a serem utilizados no transporte, equipamentos e técnicas de limpeza e varrição, locação de cestos e definição das estratégias de mobilização e educocumicação voltadas para os visitantes, empresas montadoras e prestadores de serviços que atuarão no evento.

II ETAPA – CAPACITAÇÃO DOS AGENTES DE LIMPEZA, EQUIPES DE PRODUÇÃO, PRESTADORES DE SERVIÇOS E COMERCIANTES

Nesta etapa será realizada atividade de capacitação e socialização do compromisso do projeto com a gestão responsável dos resíduos, visando atingir o máximo de pessoas que atuarão na organização do evento, inclusive os prestadores de serviços e aqueles que atuarão na produção e comercialização de alimentos.

Alguns aspectos serão importantes nessa etapa de preparação para o evento, dentre elas a escolha correta de materiais que serão empregados nas diversas áreas, tais como, montagem de palco, divulgação, decoração, embalagens de alimentos e bebidas etc, dando prioridade para utilização de materiais recicláveis, reutilizáveis ou compostáveis.

meta e verso
INSTITUTO

III ETAPA – PRODUÇÃO DE MATERIAL E COMPRA/LOCAÇÃO DE EQUIPAMENTOS

A produção e a compra de uniformes, materiais de limpeza, segurança, EPIs, adesivos para cestos de resíduos, sinalização indicativa e educativa, cestos e sacos de resíduos de 100 e 200 litros constituem a terceira etapa do projeto e será atribuição da proponente.



Foto 01: Cestos de Resíduos a serem instalados em locais estratégicos de grande fluxo de pessoas e comércio

IV – INSTALAÇÃO DE EQUIPAMENTOS

Nesta etapa será realizada a instalação de **150 cestos de resíduos de 100 litros** em pontos estratégicos para coleta seletiva com a identificação de "MATERIAL ORGÂNICO" e "MATERIAL RECICLÁVEL", instalação de **4 containers/caçambas de aço** com capacidade mínima de 5 M³, para depósito provisório de resíduos e instalação de placas educativas. Também será feita a

Av. Rio Verde, Qd.94, Lt. 7/8, Condomínio Ed Araguaia, Sl.104, Bairro Jardim Luz, CEP: 74.915-015,
Aparecida de Goiânia - GO

distribuição de sacos de lixo e manual de boas práticas para os comerciantes, e entrega dos uniformes e equipamentos de segurança para a equipe de agentes de limpeza.

Para as barracas de alimentação serão cedidos para a parte interna do estabelecimento recipientes com tampa para **adequação dos resíduos orgânicos e descarte dos óleos utilizados para frituras. Este material será destinado para compostagem e reutilização em fábrica de sabão, consecutivamente.**

V ETAPA – MONITORAMENTO

Antes, durante e logo após o evento uma equipe fará o monitoramento da área contemplada pelo programa para identificar pontos críticos e orientar os agentes de limpeza para assegurar a eficiência e a eficácia do projeto.

VI ETAPA – LIMPEZA, COLETA, TRIAGEM E DESTINAÇÃO FINAL DOS RESÍDUOS

Nesta etapa uma equipe iniciará o serviço de limpeza e varrição preparatório para o início das atividades do dia, a partir das às 07:00, nos dias 05, 06 e 07 de junho de 2026, fazendo uma limpeza geral na região de cobertura do projeto, coletando os resíduos lançados nos logradouros de forma inadequada e dando manutenção nos cestos de lixo instalados.

Diariamente, durante a realização do evento, estrarão em ação 100 agentes de limpeza para realizar a manutenção na área de cobertura do projeto (Estádio Serra Dourada), realizando as atividades de limpeza e a manutenção dos cestos de lixo, triagem dos resíduos recicláveis e reutilizáveis e monitoramento da separação dos resíduos orgânicos nas barraquinhas de alimentação.

meta e verso
INSTITUTO

O material coletado será armazenado provisoriamente em caçambas/bombonas sinalizadas para posterior destinação final, da seguinte forma:

a) Material reciclável – COPEL e cooperativas de reciclagem
b) Material reutilizável – Organizações sociais / Movimento Lixo Zero;
c) Material orgânico – Será destinado para compostagem;
d) Rejeitos – Aterro Metropolitano de Aparecida de Goiânia.

Será assegurado que os agentes de limpeza trabalhem utilizando todos os EPIs, além de disponibilizado 01 lanche e o jantar para as equipes de trabalho do projeto.

VII ETAPA – ELABORAÇÃO DE RELATÓRIO

A elaboração do relatório final trará os dados quantitativos e qualitativos do projeto relacionados ao volume total dos resíduos coletados, que integrará o relatório de avaliação geral do evento.

Rodrigo Borges Santana
Coordenador do Projeto Arraiá do Bem - Limpo
Geógrafo – Especialista em Planejamento Urbano e Ambiental

INSTITUTO META E VERSO:20321853000132
Assinado de forma digital por INSTITUTO META E VERSO:20321853000132
Dados: 2026.04.06 11:07:04 -03'00'

INSTITUTO META E VERSO
CNPJ 20.321.853/0001-32

Av. Rio Verde, Qd.94, Lt. 7/8, Condomínio Ed Araguaia, Sl.104, Bairro Jardim Luz, CEP: 74.915-015, Aparecida de Goiânia - GO

meta e verso
INSTITUTO

ANEXO 5

PESQUISA DE OPINIÃO E RELATÓRIO TÉCNICO

METODOLOGIA DE PESQUISA E RELATORIO DE GESTÃO PARA O ARRAIÁ DO BEM 2026

A **Mosaico Consultoria, Negócios Culturais e Turismo Ltda.** apresenta proposta técnica especializada para execução de **pesquisa de impacto econômico e social** e **consultoria de gestão** para o evento "Arraiá do Bem 2026", fundamentada em metodologia consolidada e experiência comprovada na realização de projetos similares para eventos culturais de grande porte no Estado de Goiás.

Nossa proposta contempla **duas atividades técnicas integradas e complementares**, essenciais para o cumprimento integral das contrapartidas técnicas e informacionais comuns pelo edital, bem como para a demonstração objetiva dos resultados econômicos, sociais e culturais do evento.

2.1 Experiência Institucional Prévia

A Mosaico Consultoria possui **experiência técnica consolidada** na execução de pesquisas de impacto e consultoria de gestão para eventos culturais de grande relevância no Estado de Goiás, tendo atuado como consultora técnica oficial do **Festival Internacional de Cinema e Vídeo Ambiental (FICA)** durante o período de **2015 a 2018**, Canto da Primavera de 2015-2018, Cavalhadas 2023-2025, Temporada Mais Araguaia 2023-2025, Totus Tuus 2023, Aparecida é Show 2024, executando atividades como as propostas para o Arraiá do Bem.

Resultados Comprovados:

- Coordenação de várias pesquisas de diferentes eventos culturais com mais **de 500 entrevistados** por edição;
- Elaboração de **relatórios técnicos detalhados;**

- **Realização de análises históricas comparativa** de edições de festivais como o FICA, Canto da Primavera, Cavalhadas;
- **Metodologia validada** com margem de erro de 2% e nível de confiança de 97%;
- **Integração completa** entre pesquisa quantitativa e análise qualitativa de gestão.

2.2 Capacidade Técnica Diferenciada

Nossa metodologia combina **rigor acadêmico** com **aplicabilidade prática** , garantindo que os resultados da pesquisa atendam simultaneamente à exigência de prestação de contas e às necessidades de gestão estratégica do evento.

3.1 Objetivos Específicos da Pesquisa

Objetivo Geral: Mensurar de forma objetiva e cientificamente válida os impactos econômicos, sociais e culturais do Arraiá do Bem 2026, forneceu dados consolidados para cumprimento das contrapartidas técnicas aplicáveis pelo edital.

Objetivos Específicos:

- Quantificar o **impacto econômico direto e indireto** nos setores de hotelaria, restaurantes e comércio local;
- Mensurar a **geração de empregos temporários** e oportunidades de renda;
- Avaliar o **fluxo de visitantes** e o perfil socioeconômico do público;
- Analisar a **movimentação econômica** realizada pelos empreendedores participantes;
- Coletar **percepções qualitativas** de participantes, empreendedores e stakeholders;
- Avaliar o **impacto na valorização das tradições goianas** e identidade cultural.

3.2 Metodologia de Pesquisa

Desenho Metodológico:

- **Pesquisa quantitativa** com questionários estruturados;

Av. Rio Verde, Qd.94, Lt. 7/8, Condomínio Ed Araguaia, Sl.104, Bairro Jardim Luz, CEP: 74.915-015, Aparecida de Goiânia - GO

- **Amostragem estratificada** com representatividade estatística;
- **Margem de erro:** 3% com nível de confiança de 95%;
- **Validação prévia** dos instrumentos com a Secretaria da Retomada.

Distribuição Amostral Proposta:

Público-alvo	quantidade	Metodologia	Período
Visitantes/Turistas	400-500 entrevistas	Abordagem presencial nos locais do evento	Durante os 3 dias do evento
Empreendedores	50-100 entrevistas	Questionário digital obrigatório + entrevistas presenciais	Pré, durante e pós-evento
Partes Interessadas Qualificadas	20-50 entrevistas	Entrevistas estruturadas em profundidade	Pós-evento
TOTAL	**470-650 entrevistas**	**Metodologia mista**	**Junho 2026**

3.3 Instrumentos de Coleta Específicos

3.3.1 Questionário para Visitantes/Turistas:

- Perfil socioeconômico e origem geográfica;
- Motivação para participação e meio de conhecimento do evento;
- Gastos realizados (hospedagem, alimentação, transporte, compras);
- Avaliação da organização e infraestrutura;
- Intenção de retorno e recomendação;

Av. Rio Verde, Qd.94, Lt. 7/8, Condomínio Ed Araguaia, Sl.104, Bairro Jardim Luz, CEP: 74.915-015, Aparecida de Goiânia - GO

- Percepção sobre as tradições goianas apresentadas.

3.3.2 Questionário para Empreendedores:

- Caracterização do empreendimento (porte, tempo de existência, setor);
- **Pratos regionais oferecidos** (catalogação da gastronomia goiana presente);
- Incremento no faturamento comparado ao período normal;
- Contratações temporárias realizadas;
- Necessidades de capacitação identificadas;
- Avaliação da organização e apoio recebido;
- Sugestões para futuras edições.

3.3 Inovação Metodológica: Integração com Cadastro de Empreendedores

Proposta Diferenciada: Sugerimos que seja estabelecida **parceria operacional** entre a equipe de coordenação da pesquisa e a Secretaria da Retomada para que, **no ato da inscrição dos empreendedores** que forneçam alimentação, bebidas e outros serviços no evento, sejam renovadas as seguintes medidas:

1. **Catalogação da Gastronomia Regional:** Registro dos **pratos típicos goianos** informados que cada empreendedor oferecerá, criando um mapeamento completo da culinária tradicional presente no evento;
2. **Compromisso de Participação na Pesquisa:** Sugestão de inclusão de **cláusula obrigatória** no termo de inscrição, estabelecendo que a participação na pesquisa de impacto econômico é **requisito indispensável** para prestação de serviços no evento.

3.4 Equipe de Pesquisa e Controle de Qualidade

Coordenação Técnica:

- **Equipe de coordenação: conduzida por** especialista em pesquisas em eventos culturais e equipe técnica treinada para supervisão de campo.

Equipe de Campo:

Av. Rio Verde, Qd.94, Lt. 7/8, Condomínio Ed Araguaia, Sl.104, Bairro Jardim Luz, CEP: 74.915-015,
Aparecida de Goiânia - GO

- **Pesquisadores treinados** para abordagem presencial;
- **Treinamento específico** sobre tradições goianas e objetivos do evento;
- **Supervisão contínua** durante os dias de aplicação;
- **Reuniões diárias** de alinhamento e controle de qualidade.

4.1 Objetivos da Consultoria de Gestão

A consultoria de gestão complementa a pesquisa quantitativa com **análise qualitativa aprofundada** dos aspectos organizacionais, estratégicos e de impacto do evento, fornecendo subsídios técnicos para:

- **Análise qualitativa** dos resultados práticos;
- **Identificação de boas práticas** e oportunidades de melhoria;
- **Avaliação da eficácia** das estratégias de comunicação e divulgação;
- **Recomendações estratégicas** para futuras edições.

4.2 Metodologia da Consultoria de Gestão

4.2.1 Fase Pré-Evento (Maio 2026):

- **Validação metodológica** com equipe da Secretaria da Retomada;
- **Elaboração de briefings** para coleta de informações junto a órgãos parceiros;
- **Definição de indicadores** qualitativos de sucesso;
- **Alinhamento** com equipes de produção e comunicação.

4.2.2 Fase Durante o Evento (05 a 07 de Junho 2026):

- **Acompanhamento técnico presencial** de todas as atividades;
- **Entrevistas qualitativas** com organizadores;
- **Monitoramento** da execução das atividades programadas;
- **Coleta de depoimentos** relevantes para composição do relatório.

4.2.3 Fase Pós-Evento (Junho/Julho 2026):

- **Entrevistas** com stakeholders-chave;

Av. Rio Verde, Qd.94, Lt. 7/8, Condomínio Ed Araguaia, Sl.104, Bairro Jardim Luz, CEP: 74.915-015,
Aparecida de Goiânia - GO

- **Coleta dos relatórios da organização ou da Secretaria da Retomada quanto retorno de mídia** e engajamento digital para enriquecer as análises da pesquisa realizada;
- **Inserção do registro fotográfico no relatório para ilustrar as atividades realizadas (fornecido pela produção do evento);**
- **Consolidação** de dados qualitativos e quantitativos;
- **Elaboração** do relatório técnico final.

4.3 Produtos da Consultoria de Gestão

4.3.1 Relatório Técnico de Gestão - Documento técnico detalhado contendo:

- **Análise de stakeholders** e percepções institucionais;
- **Análise dos dados de impacto econômico do evento;**
- **Registro fotográfico** e audiovisual selecionado;
- **Inserção das informações relacionadas ao retorno de mídia** e engajamento digital (fornecidas pela Secretaria da Retomada ou produção do evento);
- **Consolidação** de dados qualitativos e quantitativos;
- **Recomendações estratégicas** para futuras edições.

5.1 Relatório Técnico Final Consolidado

O produto final será um **relatório técnico único e integrado** que consolida os resultados de ambas as atividades, atendendo integralmente às exigências do edital.

PROTOCOLO DE COLETA DE DADOS OFICIAIS PARA COMPROVAÇÃO DOS RESULTADOS

FUNDAMENTAÇÃO TÉCNICA

Para garantir confiabilidade dos dados que compõem o relatório técnico final exigido pelo edital, bem como garantir o **cumprimento integral das contrapartidas técnicas e informacionais** previstas nos itens 7.2 e 7.7 do Termo de Referência, faz-se necessário estabelecer **protocolo formal de coleta de dados oficiais** junto aos órgãos competentes do Estado de Goiás.

Av. Rio Verde, Qd.94, Lt. 7/8, Condomínio Ed Araguaia, Sl.104, Bairro Jardim Luz, CEP: 74.915-015,
Aparecida de Goiânia - GO

meta e verso
INSTITUTO

PROPOSTA DE ARTICULAÇÃO INSTITUCIONAL

Considerando que o **Arraiá do Bem 2026** é uma iniciativa da **Secretaria de Estado da Retomada** e que os dados oficiais para comprovação dos impactos econômicos e sociais devem ter **origem institucional verificável**, propomos que a Secretaria da Retomada estabeleça **articulação prévia** com os órgãos responsáveis pela geração e forneça as informações oficiais. A consultoria poderá apoiar no processo de articulação institucional se assim for necessário.

DADOS OFICIAIS REQUERIDOS E ÓRGÃOS SUGERIDOS

I) MOVIMENTAÇÃO NOS SETORES DE HOTELARIA, RESTAURANTES E COMÉRCIO LOCAL

Órgão Sugerido: Associação Brasileira da Indústria de Hotéis de Goiás (ABIH-GO)

Justificativa: A ABIH-GO possui dados consolidados sobre ocupação hoteleira, tarifas médias e movimentação do setor de hospedagem na região metropolitana de Goiânia, sendo a fonte oficial mais transmitida para informações sobre impacto no setor hoteleiro.

Dados Específicos Solicitados:

- Taxa de ocupação hoteleira durante o período do evento (05 a 07 de junho de 2026);
- Comparativo com período semelhante ao ano anterior;
- Diário médio praticado durante o evento;
- Estimativa de receita adicional gerada pelo evento.

II) CONTRATAÇÃO DE MÃO DE OBRA TEMPORÁRIA PARA ATENDIMENTO À DEMANDA DO EVENTO

Órgão Sugerido: Secretaria de Estado da Economia

Justificativa: A Secretaria da Economia possui competência sobre políticas de emprego e renda, mantendo articulação com o Sistema Nacional de Emprego (SINE) e dados sobre movimentação do mercado de trabalho estadual.

Observação Importante: Reconhecemos que a **Secretaria da Retomada pode ter entendimento diverso** sobre qual órgão seria mais adequado para o

Av. Rio Verde, Qd.94, Lt. 7/8, Condomínio Ed Araguaia, Sl.104, Bairro Jardim Luz, CEP: 74.915-015,
Aparecida de Goiânia - GO

fornecimento desses dados, podendo indicar alternativas como **Secretaria de Estado de Desenvolvimento Social**.

Dados Específicos Solicitados:

- Número de contratações temporárias registradas no período;
- Setores de atividade das contratações;
- Perfil dos trabalhadores contratados;
- Estimativa de massa salarial gerada.

III) ESTIMATIVA DO PÚBLICO

Órgão Sugerido: Polícia Militar do Estado de Goiás ou **Corpo de Bombeiros Militar**

Justificativa: Os órgãos de segurança pública são responsáveis pelo controle de público em eventos de grande porte, possuindo metodologia técnica para estimativa de público e registros oficiais de ocorrências.

Dados Específicos Solicitados:

- Estimativa oficial de público por dia de evento;
- Relatório de ocorrências e segurança;
- Avaliação da adequação da infraestrutura de segurança.

IV) SHOWS E AÇÕES REALIZADAS

Órgão Sugerido: Organização Executora do Evento (OSC vencedora do chamamento)

Justificativa: A organização do evento possui controle direto sobre a programação realizada, sendo a fonte primária para dados sobre atividades realizadas.

Dados Específicos Solicitados:

- Programação completa realizada;
- Número de apresentações por categoria (mostras nacionais, regionais, quadrilhas);
- Público por atividade estimada;

Av. Rio Verde, Qd.94, Lt. 7/8, Condomínio Ed Araguaia, Sl.104, Bairro Jardim Luz, CEP: 74.915-015, Aparecida de Goiânia - GO

- Registro audiovisual das principais atividades.

V) ESTIMATIVA DE GERAÇÃO DE RENDA E NOVAS OPORTUNIDADES PARA A ECONOMIA LOCAL

Órgão Sugerido: Secretaria de Estado da Economia

Justificativa: A Secretaria da Economia possui competência para análise de impactos econômicos e de articulação com órgãos de desenvolvimento econômico estadual.

Observação Importante: Reconhecemos que a **Secretaria da Retomada pode ter entendimento diverso** sobre qual órgão seria mais adequado, podendo indicar alternativas como **Instituto Mauro Borges (IMB)** , **Agência Goiana de Desenvolvimento Regional (AGDR)** ou **Secretaria de Estado de Desenvolvimento e Inovação** .

Dados Específicos Solicitados:

- Estimativa de transferência econômica total;
- Impacto no PIB regional;
- Geração de oportunidades de negócio;
- Efeito multiplicador na economia local.

PROTOCOLO DE SOLICITAÇÃO PROPOSTO

FASE 1: PRÉ-EVENTO (Maio 2026):

- **Formalização das negociações** pela Secretaria da Retomada aos órgãos indicados;
- **Definição de métodos** de coleta e mensuração com cada órgão;
- **Estabelecimento de cronograma** de fornecimento de dados;
- **Validação dos instrumentos** de coleta junto aos órgãos parceiros.

FASE 2: DURANTE O EVENTO (05 a 07 de Junho 2026):

- **Coleta em tempo real** dos dados de público e segurança;
- **Monitoramento** da movimentação hoteleira e comercial;
- **Registro** das atividades e programação realizada.

000093

FASE 3: PÓS-EVENTO (Junho/Julho 2026):

- **Consolidação** dos dados oficiais pelos órgãos responsáveis;
- **Fornecimento formal** dos relatórios setoriais à Secretaria da Retomada;
- **Integração** dos dados oficiais ao relatório técnico final.

BENEFÍCIOS DA ARTICULAÇÃO INSTITUCIONAL

Para a Secretaria da Retomada:

- **Credibilidade técnica** dos dados apresentados;
- **Cumprimento integral** das exigências do edital;
- **Fortalecimento** das parcerias institucionais;
- **Transparência** na prestação de contas.

Para os Órgãos Parceiros:

- **Visibilidade institucional** da contribuição para o evento;
- **Demonstração** do impacto das políticas públicas setoriais;
- **Fortalecimento** da articulação intersetorial.

Para o Evento:

- **Legitimidade técnica** dos resultados apresentados;
- **Qualificação** do relatório final;
- **Subsídios** para planejamento de futuras edições.

CONSIDERAÇÕES FINAIS

A **proposta de articulação institucional** representa elemento fundamental para garantir que o relatório técnico final do Arraiá do Bem 2026 tenha **máxima revisão e exceções técnicas** , atendendo integralmente às exigências do edital e fornecendo dados oficiais que comprovem objetivamente os impactos econômicos, sociais e culturais do evento.

Ressaltamos que as **sugestões de órgãos estabelecidos** são baseadas em nossa experiência técnica, mas confirmamos plenamente a **prerrogativa da Secretaria da Retomada** de definir, conforme seu entendimento institucional,

000094

quais órgãos serão mais adequados para adequados para cada categoria de dados, podendo indicar alternativas que julguem mais considerações para o contexto específico do Arraiá do Bem 2026.

A **Mosaico Consultoria** compromete-se a trabalhar em **plena sintonia** com as definições da Secretaria da Retomada, adaptando nossa metodologia de coleta e análise às fontes oficiais que fores ocasionais, garantindo assim a **máxima qualidade técnica** e **conformidade institucional** do relatório final.

INSTITUTO META E VERSO:20321853000132

Assinado de forma digital por INSTITUTO META E VERSO:20321853000132
Dados: 2026.04.06 10:08:45 -03'00'

INSTITUTO META E VERSO
CNPJ 20.321.853/0001-32

Av. Rio Verde, Qd.94, Lt. 7/8, Condomínio Ed Araguaia, Sl.104, Bairro Jardim Luz, CEP: 74.915-015,
Aparecida de Goiânia - GO

meta e verso
INSTITUTO

ANEXO 6

PLANILHA ORÇAMENTÁRIA E DESCRIÇÃO DAS FUNÇÕES E ÍTENS

PLANILHA ORÇAMENTÁRIA				TOTAL GERAL	R$ 6,194,987.66
Nº	**Descrição das Atividades**	Quant.	Unidade	Valor Unitário	Valor Total
1 - SERVIÇOS REFERENTES À PRÉ-PRODUÇÃO					
ITEM	**ESPECIFICAÇÃO**	**QTD**	**UND**	**R$ UNITÁRIO**	**TOTAL**
1.1	Coordenação Geral	1	Serviço	15,000.00	15,000.00
1.2	Coordenação Executiva	1	Serviço	15,000.00	15,000.00
1.3	Coordenação de Produção	1	Serviço	15,000.00	15,000.00
1.4	Coordenação técnica	1	Serviço	10,000.00	10,000.00
1.5	Coordenação ambiental para descarte de resíduos	1	Serviço	10,000.00	10,000.00
1.6	Coordenação de medidas de acessibilidade	1	Serviço	10,000.00	10,000.00
1.7	Coordenação administrativa/financeira	1	Serviço	10,000.00	10,000.00
1.8	Coordenação das equipes de apoio	1	Serviço	10,000.00	10,000.00
1.9	Produção Geral	1	Serviço	10,000.00	10,000.00
1.10	Produção Geral	1	Serviço	5,000.00	5,000.00
1.11	Projeto executivo	1	Serviço	1,000.00	1,000.00
				SUBTOTAL 1	**111,000.00**

meta e verso
INSTITUTO

2 - FASE DE PRODUÇÃO/EXECUÇÃO - EQUIPE TÉCNICA					
ITEM	ESPECIFICAÇÃO	QTD	UND	R$ UNITÁRIO	TOTAL
2.1	Produção dos shows regionais	1	Serviço	10,000.00	10,000.00
2.2	Produção dos shows nacionais	1	Serviço	10,000.00	10,000.00
2.3	Coordenação de produção artística	1	Serviço	10,000.00	10,000.00
2.4	Coordenação Geral	1	Serviço	15,000.00	15,000.00
2.5	Coordenação de Produção	1	Serviço	15,000.00	15,000.00
2.6	Coordenação ambiental para descarte de resíduos	1	Serviço	10,000.00	10,000.00
2.7	Coordenação financeira	1	Serviço	10,000.00	10,000.00
2.8	Coordenação das equipes de apoio	1	Serviço	10,000.00	10,000.00
2.9	Produtor Geral	1	Serviço	10,000.00	10,000.00
2.10	Produtor Geral	1	Serviço	10,000.00	10,000.00
2.11	Coordenação de logística	1	Serviço	10,000.00	10,000.00
2.12	Coordenação técnica	1	Mês	10,000.00	10,000.00
2.13	Coordenação administrative/financeira	1	Serviço	20,000.00	20,000.00
2.14	Coordenação de abastecimento de camarins	1	Mês	10,000.00	10,000.00
2.15	Coordenação executiva de abastecimento de camarins	1	Mês	10,000.00	10,000.00
2.16	Equipe de atendimento aos camarins	1	Mês	15,000.00	15,000.00
2.17	Insumos para o abastecimento dos camarins	1	Verba	30,000.00	30,000.00
2.18	Consultoria de Relatório Técnico de impacto socioeconômico	1	Serviço	15,000.00	15,000.00

Av. Rio Verde, Qd.94, Lt. 7/8, Condomínio Ed Araguaia, Sl.104, Bairro Jardim Luz, CEP: 74.915-015,
Aparecida de Goiânia - GO

2.19	Pesquisa de opinião	1	Serviço	25,000.00	25,000.00
2.20	Locutor (apresentador) de evento de renome nacional	1	Serviço	50,000.00	50,000.00
2.21	Técnicos de P.A. (som) para shows	4	Serviço	1,800.00	7,200.00
2.22	Técnicos de luz (cenotécnicos) para os shows	5	Serviço	1,800.00	9,000.00
2.23	Assistentes de produção para shows	6	Serviço	3,000.00	18,000.00
2.24	Direção de palco	1	Serviço	7,000.00	7,000.00
2.25	Roadies para shows	2	Serviço	1,800.00	3,600.00
2.26	Direção de arte e gerenciamento visual	1	Serviço	20,000.00	20,000.00
2.27	Assistente de direção de arte e gerenciamento visual	1	Serviço	1,800.00	1,800.00
2.28	Técnicos de vídeo	2	Serviço	1,800.00	3,600.00
2.29	Equipe de trabalho de eletricista e encanador do Estádio Serra Dourada	1	Serviço	7,400.00	7,400.00
2.30	Agentes de portaria (40)	120	Diárias	300.00	36,000.00
2.31	Equipe para retirada de ingressos e recolhimento de alimentos (10 pessoas por 13 dias)	130	Diárias	300.00	39,000.00
2.32	Equipe de credenciamento (20)	60	Diárias	300.00	18,000.00
2.33	Seguranças (250)	750	Diárias	350.00	262,500.00
2.34	Equipe de limpeza (100)	300	Diárias	300.00	90,000.00
2.35	Materiais e insumos para a limpeza	1	Verba	20,000.00	20,000.00
2.36	Locação de lixeiras de 100 litros	150	Diárias	20.00	3,000.00
2.37	Locação de caçambas de aço de 12 m3	3	Diárias	1,200.00	3,600.00
2.38	Equipe de carregadores (30)	90	Diárias	250.00	22,500.00
2.39	Recepcionistas (10)	30	Diárias	500.00	15,000.00
2.40	Cobertura fotográfica	1	Serviço	9,000.00	9,000.00

2.41	Registro videográfico e produção de Making of	1	Serviço	18,000.00	18,000.00
2.42	Transmissão ao vivo para os painéis de LED	1	Serviço	15,000.00	15,000.00
2.43	Equipe de brigadistas (15)	45	Diárias	250.00	11,250.00
2.44	Equipe Tiketeira	1	Serviço	50,000.00	50,000.00
2.45	Cachês artísticos (contratação de quadrilhas)	6	Cachês	4,000.00	24,000.00
				SUBTOTAL 2	**1,019,450.00**

3 - FASE DE PRODUÇÃO/EXECUÇÃO - SERVIÇOS E LOCAÇÕES					
ITEM	**ESPECIFICAÇÃO**	**QTD**	**UND**	**R$ UNITÁRIO**	**TOTAL**
3.1	Locação e Montagem de sonorização de grande porte	1	Locação	500,000.00	500,000.00
3.2	Sistema de sonorização para camarotes	3	Locação	20,000.00	60,000.00
3.3	Locação de iluminação de grande porte	1	Locação	300,000.00	300,000.00
3.4	Locação de piso	1	Locação	400,000.00	400,000.00
3.5	Locação de Q30	1	Locação	300,000.00	300,000.00
3.6	Locação de praticáveis com rodas	1	Locação	15,000.00	15,000.00
3.7	Locação de palco	1	Locação	400,000.00	400,000.00
3.8	Locação de 1.200 m lineares de placas para fechamento	1	Locação	60,000.00	60,000.00
3.9	Locação de gradil para proteção	1	Locação	25,000.00	25,000.00
3.10	Locação de passa cabos	1	Locação	25,000.00	25,000.00
3.11	Locação de unifilas	1	Locação	25,000.00	25,000.00
3.12	Camarote patrocínio	1	Locação	250,000.00	250,000.00
3.13	Camarote convidados	1	Locação	100,000.00	100,000.00
3.14	Camarote autoridades	1	Locação	50,000.00	50,000.00

meta e verso
INSTITUTO

3.15	Locação de 6 geradores de 260 Kvas por 4 dias	1	Locação	90,000.00	90,000.00
3.16	Locação de 4 geradores de 500 kvas por 4 dias	1	Locação	100,000.00	100,000.00
3.17	Locação de painéis de LED	1	Locação	600,000.00	600,000.00
3.18	Serviço de forração de painéis, laterais, teto e etc.	1	Locação	70,000.00	70,000.00
3.19	Locação de barracas tipo feira padrão para a área de alimentação	60	Diárias	400.00	24,000.00
3.20	Locação de mesas plásticas, cadeiras e balcões em octanorme	1	Locação	70,000.00	70,000.00
3.21	Locação de sala para posto médico	1	Locação	20,000.00	20,000.00
3.22	Locação de sala de imprensa	1	Locação	20,000.00	20,000.00
3.23	Locação de 8 camarins	1	Locação	150,000.00	150,000.00
3.24	Locação de sala de transmissão	1	Locação	20,000.00	20,000.00
3.25	Locação de climatizadores (80)	1	Locação	50,000.00	50,000.00
3.26	Rádios comunicadores 20 rádios	40	Diária	47.50	1,900.00
3.27	Rádios comunicadores 60 rádios	180	Diária	45.00	8,100.00
3.28	Banheiros para os camarotes	2	Locação	36,000.00	72,000.00
3.29	Pronto socorro móvel de emergência e urgências médicas	1	Locação	18,000.00	18,000.00
3.30	Locação de internet	1	Verba	75,000.00	75,000.00
3.31	Locação de extintor ABC 6Kg (35)	105	Diárias	50.00	5,250.00
3.32	Locação de extintor ABC 10Kg	30	Diárias	100.00	3,000.00
3.33	Pirotecnia e efeitos especiais para shows	1	Verba	100,000.00	100,000.00
3.34	Fogos de artifício para encerramento do evento	1	Verba	100,000.00	100,000.00
3.35	Contratação de cenografia com bandeirolas para a arena show	1	Verba	100,000.00	100,000.00
3.36	Decoração dos camarotes	1	Verba	100,000.00	100,000.00
3.37	Locação de 1 caminhão pipa com hidrojateamento	4	Diárias	500.00	2,000.00

3.38	Locação de banheiros químicos (200)	600	Diarias	200.00	120,000.00
3.39	Locação de banheiros químicos PNE (20)	60	Diarias	300.00	18,000.00
3.40	Banheiro VIP para os camarins (16)	48	Diarias	400.00	19,200.00
3.41	Locação de ambulâncias	9	Diárias	1,500.00	13,500.00
3.42	Serviço de refeição para o operacional, PM, bombeiros, seguranças, carregadores, etc	2000	Unidade	50.00	100,000.00
3.43	Locação de vans (item eventual sob demanda)	12	Diárias	2,000.00	24,000.00
3.44	Locação de veículo (item eventual sob demanda)	8	Diárias	2,000.00	16,000.00
3.45	Locação de máquina de fumaça com fluido	1	Verba	12,000.00	12,000.00
3.46	Ações do plano de acessibilidade	1	Verba	20,000.00	20,000.00
				SUBTOTAL 3	**4,651,950.00**

4 - FASE DE PÓS-PRODUÇÃO					
ITEM	**ESPECIFICAÇÃO**	**QTD**	**UND**	**R$ UNITÁRIO**	**TOTAL**
4.1	Coordenação Geral	1	Serviço	10,000.00	10,000.00
4.2	Coordenação de Produção	1	Serviço	10,000.00	10,000.00
4.3	Coordenação de Prestação de Contas	1	Serviço	10,000.00	10,000.00
				SUBTOTAL 4	**30,000.00**

5 - COMUNICAÇÃO E DIVULGAÇÃO					
ITEM	**ESPECIFICAÇÃO**	**QTD**	**UND**	**R$ UNITÁRIO**	**TOTAL**
5.1	Assessoria de imprensa	1	Serviço	18,000.00	18,000.00
5.2	Camisetas	1000	Unidade	40.00	40,000.00

5.3	Pulseiras de identificação PVC holográfica	10000	Unidade	1.30	13,000.00
5.4	Pulseiras de identificação com lacre de segurança e ajustável. Tag em PVC	4000	Unidade	1.60	6,400.00
5.5	Confecção de crachás	1000	Unidade	2.60	2,600.00
5.6	Confecção de banners para palco, área de alimentação, camarotes, portarias, banheiros e outros	1	Verva	50,000.00	50,000.00
5.7	Confecção de painéis em lona vinícula para uso de ambientação, sinalização e outros	1	Verba	50,000.00	50,000.00
5.8	Brindes - Confecção de chapéus	1000	Unidade	39.90	39,900.00
5.9	Brindes - Copos personalizados	1000	Unidade	12.90	12,900.00
5.10	Letreiros luminosos	1	Verba	45,000.00	45,000.00
				SUBTOTAL 5	**277,800.00**

6 - CUSTOS ADMINISTRATIVAS E OUTROS					
ITEM	**ESPECIFICAÇÃO**	**QTD**	**UND**	**R$ UNITÁRIO**	**TOTAL**
6.1	Assessoria jurídica para eventos	1	Serviço	50,000.00	50,000.00
6.2	Compliance para eventos	1	Serviço	20,000.00	20,000.00
				SUBTOTAL 6	**70,000.00**

7 - TAXAS, LICENÇAS E SEGURO PARA O EVENTO					
ITEM	**ESPECIFICAÇÃO**	**QTD**	**UND**	**R$ UNITÁRIO**	**TOTAL**
7.1	Taxas diversas	1	Verba	20,000.00	20,000.00
7.2	Seguro	1	Seguro	14,787.66	14,787.66
				SUBTOTAL 7	**34,787.66**
				TOTAL GERAL	**6,194,987.66**

meta e verso
INSTITUTO

DESCRIÇÃO DOS ITENS DA PLANILHA ORÇAMENTÁRIA

Arraiá do Bem 2026

1 - SERVIÇOS REFERENTES À PRÉ-PRODUÇÃO

1.1. Coordenação Geral

Descrição: Profissional responsável pelo desenho do plano operacional de execução das atividades em conjunto com as coordenações de produção, artísticas e executivas; gestão, organização e planejamento geral do projeto, com diálogo permanente com a Secretaria da Retomada Goiás e equipe gestora / executora de todas as etapas e metas do projeto;

1.2. Coordenação Executiva

Descrição: Profissional responsável pelo acompanhamento durante todos os processos que antecedem o evento, captação de parceiros para o desenvolvimento das ações e de qualquer outra necessidade que eventualmente acontecer, reportes regulares à coordenação geral, trabalhando em pré, execução e pós-produção. Também é responsável por coordenar a execução do projeto, tendo em vista a plena adequação e o atendimento do plano de trabalho, a demanda da Secretaria da Retomada e do público alvo em todas as etapas e metas em apoio ao Coordenador Geral e equipe técnica;

1.3. Coordenação de Produção

Descrição: Profissional responsável pela coordenação da produção e outras atividades correlatas, tendo em vista a plena adequação e o atendimento do plano de trabalho, a demanda da Secretaria da Retomada, do público alvo em todas as etapas e metas em apoio ao Coordenador Geral e equipe técnica, bem como o bom relacionamento com o público em geral, trabalhando em todas as etapas do projeto;

1.4. Coordenação Técnica

Descrição: Profissional especializado, com conhecimentos técnicos em eventos, para realizar a definição detalhada das estruturas de palco, som e iluminação, levando em consideração as especificidades e características do evento, assegurando a qualidade e adequação dos equipamentos e estruturas;

1.5. Coordenador Ambiental para Descarte de Resíduos

Descrição: Supervisiona plano de gestão de resíduos nos 20 dias de pré, durante e logo após o evento; cumpre normas governamentais (licenças ambientais), seleciona recicladoras e treina equipes para sustentabilidade;

meta e verso
INSTITUTO

1.6. Coordenação de medidas de acessibilidade

Descrição: Profissional responsável por coordenar a execução das ações de sustentabilidade do projeto. Suas atividades incluem adaptação de sistemas de gestão, auditorias, avaliação de fornecedores, bem como estabelecimento de indicadores e relatórios de sustentabilidade;

1.7. Coordenação Administrativo Financeira

Descrição: Profissional responsável por coordenar as atividades relativas às áreas de contas a pagar e receber, crédito e cobrança, tesouraria e faturamento; realizar as contratações do projeto, organização de documentos, planilhas de controle e pagamentos do projeto, cumprindo todas as exigências da legislação garantindo a prestação de contas do evento;

1.8. Coordenação das equipes de apoio

Descrição: Recruta, treina e aloca equipes de apoio (limpeza, montagem) nos 20 dias; gerencia escalas, integra com parcerias públicas (trabalhadores comunitários) e assegura segurança laboral;

1.9. Produtor Geral – 2 pessoas

Descrição: Conversar com bandas e artistas, gerenciar riders técnicos (listas de demandas específicas), tratar diretamente com os colaboradores e durante os três dias de evento, acompanhar integralmente a montagem, execução do evento e desmontagem, além de supervisionar áreas comuns e demais espaços do evento, garantindo fluidez e conformidade;

1.10. Projeto do Layout

Descrição: Planta baixa detalhada e escalada do espaço físico do evento, definindo posicionamento exato de estruturas, fluxos de público e áreas funcionais. Serve para aprovações governamentais (bombeiros, prefeitura), licitações e execução segura.

2 - FASE DE PRODUÇÃO/EXECUÇÃO - EQUIPE TÉCNICA

2.1. Produção dos shows regionais

Descrição: Supervisiona execução on-site de artistas locais: monitora montagem, passagem de som, riders técnicos, horários de shows e contingências;

2.2. Produção dos shows nacionais

Descrição: Supervisiona execução on-site de atrações nacionais: monitora montagem, riders técnicos complexos, passagem de som, horários precisos e contingências;

2.3. Coordenador de produção artística

Descrição: Coordena a execução dos shows on-site: ajusta lineup, coordena os horários dos shows e passagem de som dos shows regionais/nacionais;

2.4. Coordenação de logística

Descrição: Gerencia as necessidades de organização logística das bandas e suas equipes, assim como das quadrilhas, e equipes de trabalho relacionadas a transporte, hospedagem sob demanda, escalas rotativas e substituições;

meta e verso
INSTITUTO

2.5. Coordenação de camarins

Descrição: Gerencia os fornecedores e equipe de camarim on-site, como também pedidos de riders, coordena os horários das entregas, mantém contato com os produtores dos artistas para resolver imprevistos e viabilizar o abastecimento do camarim com eficiência e sem transtornos;

2.6. Coordenador de Abastecimento de Camarins

Descrição: Controla estoque, distribuição por camarim e produz relatórios para prestação de contas;

2.7. Equipe de atendimento aos camarins

Descrição: Fornece suporte direto aos artistas nos camarins: prepara riders (bebidas, lanches, itens pessoais), faz entregas urgentes, mantém limpeza/organização, resolve demandas imediatas e garante normas sanitárias governamentais (higiene, descarte). Foco em hospitality para conforto e eficiência;

2.8. Insumos para o abastecimento dos camarins

Descrição: Materiais e produtos essenciais para equipar as áreas de descanso e preparação de artistas em festivais de música. Incluem itens de riders técnicos/artísticos, garantindo conforto, higiene e eficiência durante os 3 dias de evento;

2.9. Consultoria de Relatório de impacto socioeconômico

Descrição: Profissional responsável elaborar um relatório técnico detalhado ao final do evento, incluindo a análise e avaliação dos resultados obtidos em termos econômicos, sociais e ambientais. O relatório deve ser baseado em dados quantitativos (número de participantes, impacto econômico, geração de empregos) e qualitativos (satisfação do público, percepções de empreendedores e comunidade local);

2.10. Pesquisa de Opinião

Descrição: Empresa responsável por aplicar a pesquisa de opinião e apresentar os seus resultados em forma de relatório, conforme exigência do edital;

2.11. Locutor (Apresentador) de Evento de Renome Nacional

Descrição: Profissional carismático que comanda o palco: anuncia artistas regionais/nacionais, aquece o público, promove patrocinadores/governo; garante fluidez e energia. Locutor de renome nacional;

2.12. Técnicos de P.A. (Som) para Shows

Descrição: Operam e monitoram sistema de som on-site: mixagem ao vivo, ajustes de equalização, microfones e monitores para artistas regionais/nacionais; garantem qualidade sonora, segurança elétrica e conformidade com normas governamentais de ruído e acessibilidade auditiva;

2.13. Técnicos de Luz (Cenotécnicos) para os Shows

Descrição: Operam iluminação cenográfica on-site: mixagem de cores, efeitos especiais e ajustes ao vivo para artistas; garantem segurança elétrica e normas de ruído/iluminação pública;

2.14. Assistentes de Produção para Shows

Descrição: Apoiam coordenação geral: montagem de equipamentos, suporte a artistas e logística de palco; monitoram horários e contingências para fluidez nos shows;

meta e verso
INSTITUTO

2.15. Direção de Palco

Descrição: Comanda execução ao vivo: sinaliza transições, gerencia artistas/equipes e resolve imprevistos; assegura cronograma e segurança conforme normas governamentais;

2.16. Roadies para Shows

Descrição: Profissional técnico para condução das atividades relacionadas a ações dos Palcos (apresentações artísticas, shows musicais, dentre outras), controle dos horários de entradas e saídas de artistas e bandas, afinação de instrumentos musicais etc., rider de luz, alinhamento de som e LED;

2.17. Direção de Arte e Gerenciamento Visual

Descrição: Supervisiona identidade visual on-site: design cenográfico, iluminação estética, gráficos em LED/telões e conteúdo multimídia; garante coesão de marca, diversidade cultural e conformidade com políticas governamentais de inclusão e promoção regional;

2.18. Assistente da Direção de Arte e Gerenciamento Visual

Descrição: Apoia a direção principal on-site: prepara gráficos/LED, auxilia montagem cenográfica, monitora coesão visual em shows e ajustes emergentes; garante identidade de marca, diversidade cultural e conformidade com políticas governamentais de promoção regional;

2.19. Técnicos de Vídeo

Descrição: Instalação/manutenção de câmeras e transmissão: captam shows para LED/streaming, garantem qualidade HD e normas de dados governamentais;

2.20. Equipe de Trabalho de Eletricista e Encanador do Estádio Serra Dourada

Descrição: Manutenção infraestrutura local: reparos elétricos/hidráulicos emergentes, testes de geradores e conformidade com normas de bombeiros/prefeitura;

2.21. Agentes de Portaria (50)

Descrição: Controlam acessos (portões, VIPs): verificam credenciais, gerenciam fluxos de público e reportam incidentes para segurança pública;

2.22. Equipe para Retirada de Ingressos e Recolhimento de Alimentos (10)

Descrição: Operam bilheteria e pontos de doação, coletam alimentos não perecíveis para o evento. A equipe deve trabalhar até 10 dias antes do evento e nos dias do evento;

2.23. Equipe de Credenciamento

Descrição: Profissionais responsáveis pelo credenciamento de fornecedores e prestadores de serviço;

2.24. Seguranças (250)

Descrição: Profissional habilitado a efetuar atividades relacionadas aos serviços de segurança desarmada diurna e noturna, fazendo a segurança patrimonial e a segurança nos dias de evento uniformizado e com registro na Secretaria de Segurança Pública ou órgão equivalente. Devidamente uniformizados;

2.25. Equipe de Limpeza (150)

Descrição: Mantém higiene contínua: varre áreas comuns, coleta resíduos e desinfeta sanitários; segue plano ambiental governamental;

meta e verso
INSTITUTO

2.26. Materiais e Insumos para a Limpeza

Descrição: Suprimentos essenciais (vassouras, desinfetantes, sacos): estoque para 3 dias, priorizando produtos ecológicos e normas sanitárias públicas;

2.27. Locação de Lixeiras de 100 Litros

Descrição: Contêineres para coleta seletiva: posicionados em áreas comuns, facilitam reciclagem e cumprimento de leis ambientais municipais. Deverá acompanhar 10 unidades de sacos plástico por unidade de lixeira.

2.28. Caçambas de Aço de 12 m³

Descrição: Caçamba de aço com 5m³, para retirada de entulho, inclusive transporte, retirada diária do lixo;

2.29. Equipe de Carregadores (30)

Descrição: Serviço de carga e descarga, movimentação e carregamento de equipamentos e produtos nas instalações dos eventos;

2.30. Recepcionistas (10)

Descrição: Atendem credenciados/VIPs: orientam fluxos, registram chegadas e resolvem demandas iniciais com cordialidade;

2.31. Cobertura Fotográfica

Descrição: Registra evento oficial: fotos de shows, do público e da estrutura para redes e relatórios governamentais de impacto cultural;

2.32. Registro videográfico e produção de Making of

Descrição: Filma bastidores (montagem, artistas), realiza entrevistas com artistas, autoridades e os realizadores do evento, conteúdo para divulgação pós-evento e prestação de contas públicas;

2.33. Transmissão ao Vivo para o LED

Descrição: Projeta shows em telões periféricos: garante visibilidade para público distante, com baixa latência;

2.34. Equipe de Brigadistas

Descrição: Profissional Brigadista Bombeiro Civil capacitado e habilitado para atender e segurar a integridade física das pessoas no evento, inclusive providenciar o resgate e primeiros socorros em todo âmbito. Capacidade técnica comprovada através de cursos de formação de brigadista, licenciada pelo corpo de bombeiro. Apresentar o documento após formalização do contrato;

2.35. Equipe Tiketeira

Descrição: Emissão e retirada de ingressos; Retirada de ingressos on-line; disponível 15 dias antes do evento, via site; retirada de ingressos físicos: disponível 10 dias antes do evento, mediante integração ao sistema da tiketeira; controle de retirada por CPF, impedindo duplicidade de emissão ou retirada; controle de acesso com a leitura e validação de ingressos durante os 03 dias de evento; disponibilização de 20 leitores físicos (equipamentos móveis) para os locais de acesso ao evento; suporte técnico especializado durante todo o período do evento.

meta e verso
INSTITUTO

2.36. Cachês Artísticos (Contratação de Quadrilhas)

Descrição: Duas apresentações por dia, para os 3 dias de evento, totalizando 06 apresentações. Cachês com valores fixos;

3 - FASE DE PRODUÇÃO/EXECUÇÃO - SERVIÇOS E LOCAÇÕES

3.1. Locação e Montagem de Sonorização de Grande Porte

Descrição: "Sistema de sonorização para atender - Show - Palco e DELAY" todo o aterramento será realizado, garantindo a segurança do equipamento e pessoas. Técnico de áudio incluso.

- 60 Caixas Line Array JBL VTX A12
- 48 Caixas SUB SRX 828s
- 08 Caixas Line Array SRX 910
- 06 Caixas Line Array – Side fill SRX 910
- 48 Caixas Line Array JBL A12
- Monitores:
- 14 Monitores Turbosound
- Mixer Consoles PA
- 01 Console SD12
- 01 Console Yamaha Pm5
- 01 Consele Yamaha DM3 (Locutor e Dj)

Mixer Monitor:

- 01 Console Dm3 (Locutor e DJ)
- 02 Console CL5
- 01 Sub bateria

Microfones e Backline:

- 04 Patch 48 canais
- 08 Shure Axient SM58
- 04 Kit de microfonação de Bateria
- 04 Kit de microfonação de Percussão
- 30 DI
- 08 IN EAR monitore ADPSM
- 01 Ampeg SVT4 com CX
- 01 Ampeg SVT3 com CX
- 02 Fender TWIN
- 02 Marshall JCM 900
- 01 Bateria Gretcher Catalina
- 01 Bateria Pearl Mapex
- Pedestrais
- Bamper VTX
- 01 Kit de CDJ NEXUS 3.000

Av. Rio Verde, Qd.94, Lt. 7/8, Condomínio Ed Araguaia, Sl.104, Bairro Jardim Luz, CEP: 74.915-015, Aparecida de Goiânia - GO

- 01 Mixer
- Intercom
- Racks de amplificação em atendimento
- 02 Processamento LAKE LMX88
  Cabeamento necessário. Obs: As marcas descritas acima são apenas referência, podendo ser substituidas por marcas similares, desde que não comprometa a qualidade do som para o evento;

3.2. Sistema de Sonorização para Camarotes

Descrição: Sistema de sonorização para os camarotes: Contendo 02 Cluster com 04 caixas cada, cabeamento. Áudio dedicado para áreas de camarote. Sistema de sonorização para camarote AUTORIDADES - 01 Cluster contendo 04 caixas de cada, cabeamento, aterramento. (ver se detalha melhor)Será realizado todo o aterramento, garantindo a segurança do equipamento e pessoas. Técnico de áudio incluso;

3.3. Locação de Iluminação de Grande Porte

Descrição: PALCO E TESTEIRA. Será realizado todo o aterramento, garantindo a segurança do equipamento e pessoas. Técnico incluso.

- 70 Brutt – 02 lâmpadas
- 89 Atomic Led
- 44 Tambora linear 169
- 48 Spider Wash
- 12 Spot 400 CMY
- 72 Beam 9R

PLATÉIA + DELAY. Será realizado todo o aterramento, garantindo a segurança do equipamento e pessoas.

- 50 Beam MH3
- 104 P-5
- 90 Par Led

Sistema de Iluminação para Fotografia

- 14 Spot Frame 700 Profile;
- 02 Cadeira Canhão Seguidor – Contra Luz;
- 06 Pontos de Intercom
- House, Canhão de Frente, Canhão de Contra;

Sistema de Iluminação para Camarotes - pontos de luz ParLED e Cob - Camarotes Venda, Patrocínio e Convidados.

Iluminação para locais de serviços - Pontos de luz (camarins+sala apoio+portarias+banheiros+bares+deposito)

Técnico de iluminação incluso;

meta e verso
INSTITUTO

3.4. Locação de Piso

Descrição: Piso tipo easy floor: Piso tipo easy floor: piso de cobertura com sistema de ranhuras permite uma completa drenagem do piso e uma ventilação do gramado, para montagem em diversos tipos de eventos e solos como: grandes tendas, proteção de gramados, dentre outro. Serviço de locação para 03 dias de evento, devendo considerar a montagem um dia antes e demonstagem um dia depois. (12 mil metros quadrados);

3.5. Locação de Q30

Descrição: Estruturas metálicas em box truss P30, para portarias, receptível, torres de delay, Grid, torres de luz e área de alimentação;

3.6. Locação de Praticáveis com Rodas

Descrição: Estruturas móveis para passarelas ou extensões de palco; montagem rápida e ancoragem segura;

3.7. Locação de Palco

Descrição:

ITEM	DESCRIÇÃO	UNIDADE	QTDE
Palco boca de cena 21,60, com laterias 19,40 cada lateral, com profundedade de 16 mts. com 02 stagemix 10,90x13,35 cada, com cobertura lona antichamas e uv. Pisos praticaveis: sendo 21,60x16mts palco e stagemix 10,90x13,35 cada, contendo escadas e rampa. Totalizando 5.184,90 m lineares de treliça, house mix. Palco conforme projeto, com técnico de palco para montagem e desmontagem dos equipamentos de palcos, estruturas e cenografia. O aterramento será realizado, garantindo a segurança do equipamento e pessoas. Será fornecida a mão de obra necessária para montagem do palco com o uso dos EPIs em toda montagem do evento. Todos os custos diretos e indiretos, estão incluidos.	CUBO 15°: 15°	1 UNIDADE	14
	CUBO 75°: 75°		26
	CUBO: CB		473
	CUMEEIRA 15°: 15°		7
	DOBRADIÇA Q30: DOBRADIÇA Q30		6
	ESCADA 1,40: ESCADA 1,40		2
	ESCADA: 1,70		2
	GRAMPO: GRAMPO		248
	GUARDA CORPO: 1,0 m		1
	GUARDA CORPO: 1,5 m		1
	GUARDA CORPO: 2,0 m		9
	GUARDA CORPO: 3,0 m		41
	PARAFUSO: 5/8" x 2" (27)		15324
	PAU DE CARGA: PAU DE CARGA		8
	PRATICÁVEL: 1,00 x 1,00 m		2
	PRATICÁVEL: 2,00 x 0,50 m		9
	PRATICÁVEL: 2,00 x 1,00 m		417
	PRATICÁVEL: 2,40 x 1,20 m		4
	PRATICÁVEL: 2,70 x 1,00 m		20
	RAMPA ACABAMENTO: RAMPA ACABAMENTO		2
	SUPORTE DE TRILHO: SUPORTE DE TRILHO		200

	TALHA: TALHA		8
	TAMBOR DE ÁGUA: TAMBOR DE ÁGUA		90
	TRELIÇA Q30 COM FACE EM UMA PONTA: 2,00 m		112
	TRELIÇA Q30 COM FACES LATERAIS: 0,587 m *		11
	TRELIÇA Q30 COM FACES LATERAIS: 4,00 m *		24
	TRELIÇA Q30 COM FACES NAS PONTAS: 2,60 m *		24
	TRELIÇA Q30 COM FACES NAS PONTAS: 3,60 m *		112
	TRELIÇA Q30 EXTREMIDADE EM ÂNGULO: 0,53m		14
	TRELIÇA Q30 EXTREMIDADE EM ÂNGULO: 1,47m		28
	TRELIÇA Q30: 0,20 m		63
	TRELIÇA Q30: 0,35 m		48
	TRELIÇA Q30: 0,40 m		62
	TRELIÇA Q30: 0,50 m		134
	TRELIÇA Q30: 0,55 m		4
	TRELIÇA Q30: 0,60 m		37
	TRELIÇA Q30: 0,70 m		44
	TRELIÇA Q30: 1,00 m		207
	TRELIÇA Q30: 1,30 m		9
	TRELIÇA Q30: 2,00 m		582
	TRELIÇA Q30: 2,50 m		4
	TRELIÇA Q30: 3,00 m		548
	TRELIÇA Q30: 4,00 m		129
	TRELIÇA Q30: 5,00 m		352
	TRILHO PARA LONA: 2,35 m		8
	TRILHO PARA LONA: 3,00 m		4
	TRILHO PARA LONA: 5,00 m		42
	TRILHO PARA LONA: 6,00 m		2

3.8. Locação de 1.200 m Lineares de Placas para Fechamento

Descrição: Locação e serviços de montagem, manutenção e desmontagem em ferro metalon na altura de 2m, fechados em chapa 18 e corrugados na cor prata, apoios de sustentação em 45 graus (mão francesa) para apoio e fixação. Cobrado por metro linear. Diária mínima de 24 horas.;

3.9. Locação de Gradil para Proteção

Descrição: Barreiras metálicas anti-esmagamento (frente palco, acessos); cumpre normas PM para eventos massivos. Locação e serviços de montagem, manutenção e desmontagem de disciplinadores em grade de alumínio, peças de 2,20m x 1,20m, com sapatas e lacre inclusos, com fornecimento de fita zebrada para sinalização com metragem equivalente a quantidade de metragem solicitada dos gradis para serem fornecidos para o evento. Diária mínima de 24 horas;

3.10. Locação de Passa Cabos

Descrição: Serviço de fornecimento, montagem, manutenção e desmontagem de passa cabo para proteção. Prestação de serviços de LOCAÇÃO E INSTALAÇÃO DE "PROTECT CABLE / PASSA CABOS DE 5 VIAS MEDINDO 90 CM DE COMPRIMENTO", CONFORMENBR 5410, NBR 5419 E NR 10;

3.11. Locação de Unifilas

Descrição: Grades lineares para filas organizadas (bilheteria, credenciamento); otimiza fluxo e segurança pública;

3.12. Camarotes Patrocínio/ Convidados/ Autoridades

Descrição: Camarotes - construído em tendas galpão tipo duas aguas todo em treliças, com cobertura em lonas antichamas, piso em práticaveis 2x1 mts, com sustentação em treliças de aluminio (locação para os 03 (três) dias de evento), com mobiliário suficiente para atender a metragem total, com mesas bistrô, banquetas, sofás, mesa de centro, pufs. empresa deverá realizar todo o aterramento, garantindo a segurança das pessoas;

3.13. Locação de 6 Geradores de 260 kVA por 4 Dias

Descrição: Locação, montagem e operação de Gerador de energia 260 KVA funcionando, incluindo o extintor de incêndio e o Técnico Operador operando do início ao fim do evento. Grupo Gerador de 260 KVA, trifásico, 380/220 Volts, silenciado 90db a 5m de distância, com combustível. Chave reversora, caixas de passagens, 100 metros de cabosan-chamas, para cada "fase" e para o "neutro", sendo a bitola mínima de 95mm², com pontas devidamente demarcadas e terminais compatíveis com o equipamento. Os cabos não deverão ter emendas ou remendos e devem estar em bom estado de conservação, incluindo:- Mobilização, instalação e desmobilização do gerador. Combustível por conta da CONTRATADA. Deverá atender aos critérios e normas técnicas do Corpo de Bombeiros de Goiás. E deverá ser realizada por profissional legalmente habilitado e mediante ART. Diária mínima de 24 horas;

3.14. Locação de 4 Geradores de 500 kVA por 4 Dias

Descrição: Com duas caixas de energia Grupo Gerador a diesel de 500kVA, disjuntor motorizado na base e módulo para o sincronismo. Equipamento em contêiner silenciado, 220/380V, trifásico, f.p. 0,8, regime de trabalho. funcionando por até 24 horas, incluindo combustível para o seu funcionamento. Com bacia de contenção de líquidos, devidamente aterrados e com extintor de incêndio, ART do responsável técnico e gradil de isolamento conforme norma de segurança do corpo de bombeiros. Incluso cabeamento de até 100 metros compatível com a potência do Gerador e Caixa intermediaria com disjuntor de proteção;

3.15. Locação de Painéis de LED

Descrição: Painéis de LED P3.9mm com processamento 4k, com o profissional que irá operacionalizar o LED incluso. Painel de LED ou painel de LED translucido P3.9/7.8m outdoor, 4.500 nits de brilho 1000x500cm curvo e quina – com processamento 4k. Profissional que irá operacionalizar o LED incluso;

3.16. Forração

Descrição: Forração com sarrafo de madeira de pinus, pregos e tecido na cor preta e outras cores a serem definidas pela organização do evento para criação de painéis, forração para laterais e teto de todo o evento;

3.17. Locação de Barracas para a Área de Alimentação

Descrição: Barracas área alimentação (Locação para os 03 (três) dias de evento): barracas tipo feira padrão para área de alimentação tipo feira livre sem cobertura, desmontável, construída em tubo industrial de aço carbono quadrado de 3 x 2 m em farrapo e tecidos chita ou tipo Pallet, com balcão para atendimento; Sistema elétrico. Iluminação interna e externa, bem como o acesso à energia elétrica com 3 tomadas cada. A parte elétrica deverá ser aparente e protegida por dutos de PVC rígido ou aço galvanizado, íntegras de tal forma a permitir a higienização dos ambientes;

3.18. Locação de Mesas Plásticas Cadeiras e Balcões em Octanorme

Descrição: Locação de cadeiras em PVC pretas e empilháveis; Mesas 70x70cm de plástico quadradas monobloco pretas, resistentes e empilháveis; BALCÃO Modulares em octamorne 1,00m de comprimento por 0,50cm de largura, por 1,05 de altura com prateleiras na parte interna. 130 metros por 3 diárias. Inclui transporte para entrega no endereço indicado e retirada após o evento;

3.19. Locação de Sala para Posto Médico

Descrição: Pronto Atendimento /Sala em octanorme climatizada, medidas externas: 8x8x2,20 m (comprimento x largura x altura). Sala em octanorme com teto pergolado, climatizada com cobertura em tenda 10x10 metros, com 02 cabines sanitárias, 15 macas, mesa e poltronas, incluindo 1 médico, 1 técnico de enfermagem, equipamentos médicos e medicamentos, inclusos, diárias de 12 horas;

3.20. Locação de Sala de Imprensa

Descrição: Locação de Sala em octanorme 8m x 8m, stand tipo aquário climatizado, com isolamento acústico; aplicação de carpete em todo o piso; Paredes: em chapas de painéis TS na cor branco brilhante, emoldurados em perfis de alumínio anodizado natural com 2,20 de altura; Pergolado com teto. Móveis: 02 mesas redondas com tampo em vidro, 08 cadeiras, 02 poltronas, Tomadas, ar-condicionado e frigobar, conforme projeto;

3.21. Locação de 8 Camarins

Descrição: Locação de Estruturas de Camarins (octanorme) nas medidas de 5,00 x 5,00 m². Piso: piso de madeira tablado liso e elevado de 7 cm a 10 cm (mínimo e máximo). Paredes: em chapas de painéis TS na cor branco brilhante, emoldurados em perfis de alumínio. Móveis: 02 unidades de módulos estofados, 02 unidades de pufs pretos, 01 (uma) mesa de alumínio com tampo de vidro e 05 (quatro) cadeiras de alumínio, com assentos estofados; Arara: 01 unidades de 2 m; Espelho: 01 (um) espelho medindo 1,14 x 0,98; Aparadores: 01 aparadores em tampo de sobrepor em madeira rústica em 2x0,70Mts com tecido em cetim, xita ou equivalente; Frigobar, Portas Tomadas 03 (três) tomadas de três pinos em cada camarim (220volts); Ar condicionado: 01 ar- condicionado de 10.000 BTUs em cada camarim; Lixeiras: 01 Lixeiras de 50Lt);

3.22. Locação de Sala de Transmissão

Descrição: Locação de Sala em octanorme 8m x 8m, stand tipo aquário climatizado; Cabine técnica para TV/rádio; isolamento acústico e conexões fibra;

3.23. Locação de Climatizadores (80)

Descrição: Locação e instalação de Climatizadores evaporativos por aspersão com Volume de ar movimentado:4500 m3/h. Diária mínima de 24 horas;

3.24. Rádios Comunicadores 20 Rádios

Descrição: Rádios para produção e equipe técnica; canais dedicados e baterias extras. Rádios com alcance em todo o espaço do evento;

3.25. Rádios Comunicadores 60 Rádios

Descrição: Comunicação geral (segurança, limpeza); canais dedicados e baterias extras. Rádios com alcance em todo o espaço do evento;

3.26. Banheiros para os Camarins

Descrição: Banheiro Químico de Octanorme para Camarim: Estrutura modular em alumínio Octanorme (3x3m ou similar) com vaso sanitário químico portátil, pia, espelho e divisórias; climatizado e higienizado 24h para conforto de artistas nos 3 dias do evento. Cumpre normas sanitárias governamentais (Vigilância Sanitária), com descarte ecológico e acessibilidade PNE.

3.27. Pronto Socorro Móvel de Emergência e Urgências Médicas

Descrição: Locação de ambulância tipo B para cobertura de eventos de até 8 horas. Incluso condutor socorrista, enfermeiro c/s técnico auxiliar;

3.28. Locação de Internet

Descrição: Para cobertura de todo o evento. Prestação de serviço de locação, instalação, configuração e manutenção de rede de internet dedicada, com cobertura integral da área do evento, garantindo conectividade estável e contínua durante todo o período de montagem, realização e desmontagem. O serviço deverá contemplar fornecimento de todos os equipamentos necessários (roteadores, switches, cabos, antenas, repetidores, etc.), bem como suporte técnico presencial;

3.29. Locação de Extintor ABC 6kg

Descrição: LOCAÇÃO DE EXTINTOR ABC 6KG com plaquinha de sinalização e tripé;

3.30. Locação de Extintor ABC 10kg

Descrição: LOCAÇÃO DE EXTINTOR ABC 10KG - com plaquinha de sinalização e tripé;

3.31. Pirotecnia e Efeitos especiais para shows

Descrição: 1.692 (mil seiscentos e noventa e dois) - Disparos de monótiros importados de 1.2 polegada em show pirotécnico sincronizado via time code (564 unidades por dia, sendo:

- 188 Disparos de Candelas Monotiro Importada de 1,2" para disparos individuais de sincronismo - efeito Cometa Multicores;

- 188 Disparos de Candelas Monotiro Importada de 1.2" para disparos individuais de sincronismo - efeito Vaso de Cor Multicores;

• 188 Disparos de Candelas Monotiro Importada de 1,2" para disparos individuais de sincronismo - efeito Cometa com Vaso de Cor Multicores).

- 06 (seis): Tortas de 49 Tubos de 1.2" Efeito Cracker flower (02 unidades por dia)

- 06 (seis): Tortas de 100 Tubos 1.2" Efeito Time Rain Mine w/ Time Rain Crossete (02 unidades por dia)

- 06 (seis): Tortas de 300 Tubos 20mm Efeito Purple tail w/ White strobe mine (02 unidades por dia)

- 06 (seis): Tortas de 240 tubos 20mm Efeito Red and Green to Silver Crossete (02 unidades por dia)

- 06 (seis): Tortas de 240 tubos 20mm Efeito Red and Green to Silver Crossete (02 unidades por dia)

- 18 (dezoito): Tortas de 12 Tubos e 1.2", Waterfall Bouquet (06 unidades por dia)

- 18 (dezoito): Módulos distribuidores de sinal digitais via rádio de 32 canais

- 01 (uma): Controladora digital via rádio para time code

- 01 (uma): Disparadora digital via rádio para time code

- 01 (um): Projeto personalizado de piromusical sincronizado via time code

- Operadores blaster pirotécnicos para montagem/desmontagem e operação;

3.32. Contratação de Cenografia

Descrição: Cenografia com bandeirolas arena show - projeto 2.000 fios com bandeirolas coloridas, cada medindo 0,60x0,50x,025, para cobrir arena shows, arena quadrilha e arena alimentação;

3.33. Decoração dos Camarotes

Descrição: 40x30 - Serviço de decoração temática junina, com ambientação completa e montagem em área de 1.200m², incluindo todos os materiais, mão de obra, transporte, montagem e desmontagem. A decoração deverá contemplar, obrigatoriamente: bandeirinhas coloridas fixadas em linhas tensionadas cobrindo no mínimo 80% da área útil; toalhas xadrez em todas as mesas; arranjos florais em vasos rústicos distribuídos de forma uniforme; chapéus de palha pendurados e utilizados como elementos decorativos; fogueiras cenográficas (mínimo de 4 unidades) confeccionadas em estrutura metálica e palha tratada, com iluminação cênica simulando fogo; aplicação de palha natural em pontos estratégicos (entradas, balcões e estruturas de apoio);

3.34. Locação de 1 Caminhão Pipa

Descrição: caminhão pipa com hidrojateamento com motorista/operador habilitado e combustível, por diária (duração de 09 horas/dia) visando a limpeza em todos os dias do evento e após a desmontagem do evento);

3.35. Locação de Banheiros Químicos

Descrição: Fornecimento de locação e serviços de Banheiro químico portátil, em polipropileno ou material similar, com teto translúcido, tubo de suspiro de 3" do tipo chaminé, com caixa de dejeto

Av. Rio Verde, Qd.94, Lt. 7/8, Condomínio Ed Araguaia, Sl.104, Bairro Jardim Luz, CEP: 74.915-015, Aparecida de Goiânia - GO

com capacidade para 220 lts, com porta objeto, porta papel higiênico, mictório, assento sanitário com tampa;

Piso fabricado em madeira emborrachada/ou revestido em fibra de vidro, do tipo antiderrapante. Paredes laterais e fundo com ventilação. Banheiro contendo adesivo identificador de masculino e/ou feminino, fechadura da porta do tipo rolete com identificação de livre/ocupado. O banheiro deverá ter as dimensões de 1,22m x 1,16m x 2,30m. Porta com sistema de mola para fechamento automático quando não está em uso. Deverá ser fornecido papel higiênico e sacos individuais para coletagem do lixo produzido durante todo evento, lavagem e higienização diária, em todos os dias do evento.Diária mínima de 24horas;

3.36. Locação de Banheiros Químicos PNE

Descrição: Fornecimento de locação e serviços de Banheiro químico, em polipropileno ou material similar, com as seguintes especificações:

Descrição do banheiro: Componentes cabine Tanque de contenção de dejetos

Piso e corrimão em polietileno rotomoldado; Laterais; Porta; Batente; Papeleira; assento; Tampa de Assento; Teto; Cano de respiro; Chapéu do Teto e Painel da Porta em polietileno termo formado Especificações Técnicas Altura: 2200mm; Largura: 1100mm; Comprimento: 1800mm; Altura do assento: 460 mm; Volume do Tanque: 280 Litros; Peso: 102 Kg Informações Gerais Banheiro compacto, com piso e rampa de acesso apropriado para cadeirantes; Proporciona ao cadeirante total segurança praticidade de acesso; Barras laterais compõem a segurança ao usuário; Conforto, comodidade e segurança para as pessoas que requerem cuidados especiais em banheiros portáteis; Nenhum ponto de retenção; Fácil abertura da porta; Acesso fácil e seguro para a cadeira de rodas. Deverá ser fornecido papel higiênico e sacos individuais para coletagem do lixo produzido durante todo evento, lavagem e higienização diária, em todos os dias do evento. Diária mínima de 24 horas;

3.37. Banheiro VIP para os Camarotes

Descrição: Fornecimento de locação e serviços de Banheiro químico, tipo container ou trailer medindo, no mínimo 2 x 2m, com altura de 2,30m, fabricado em perfil estrutural com chapa galvanizada, fechamento de painéis de PVC, com 02 janelas basculantes, 01 porta em PVC com fechadura, piso de compensado naval revestido com manta vinílica impermeável de fácil limpeza, 01 torneira, 01 lixeira de 100 litros, 01 lâmpada fluorescente compacta de 59 watts e 02 tomadas de entrada universal de 220 volts. Os containers devem estar montados em perfeitas condições de uso um dia antes do início do evento. Deve ser adaptado também ao uso por portadores de necessidades especiais (PNEs). Com boxes para uso masculino e para uso feminino. Deverá ser fornecido papel higiênico e sacos individuais para coletagem do lixo produzido durante todo evento, lavagem e higienização diária, em todos os dias do evento, com profissional para reposição do material durante a realização do evento. Diária mínima de 24 horas;

3.38. Locação de Ambulâncias Tipo UTI Móvel

Descrição: Ambulância tipo uti móvel: equipe de resgate móvel para o evento com no mínimo, 01 socorrista, 01 motorista socorrista, 01 médico; a equipe deverá estar disponível para quaisquer emergências dentro da área do evento com 08 horas de serviço.

especificação: ambulância teto alto e estendida ou similar, com desfibrilador e medicamentos. sinalizador óptico e acústico; equipamento de rádio- comunicação fixo e móvel; maca articulada e com rodas; suporte para soro; instalação de rede de oxigênio com cilindro, válvula, manômetro em

Av. Rio Verde, Qd.94, Lt. 7/8, Condomínio Ed Araguaia, Sl.104, Bairro Jardim Luz, CEP: 74.915-015,
Aparecida de Goiânia - GO

local de fácil visualização e régua com dupla saída; oxigênio com régua tripla (a-alimentação do respirador; b-fluxômetro e umidificador de oxigênio e c - aspirador tipo venturi); manômetro e fluxômetro com máscara e chicote para oxigenação; cilindro de oxigênio portátil com válvula; maleta de urgência contendo: estetoscópio adulto e infantil, ressuscitador manual adulto/infantil, cânulas orofaríngeas e tamanhos variados, luvas descartáveis, tesoura reta com ponta romba, esparadrapo, esfigmomanômetro adulto/infantil, ataduras de 15 cm, compressas cirúrgicas estéreis, pacotes de gaze estéril, protetores para queimados ou eviscerados, cateteres para oxigenação e aspiração de vários tamanhos; maleta de parto contendo: luvas cirúrgicas, clamps umbilicais, estilete estéril para corte do cordão, saco plástico para placenta, cobertor, compressas cirúrgicas e gazes estéreis, braceletes de identificação; suporte para soro; prancha curta e longa para imobilização de coluna; talas para imobilização de membros e conjunto de colares cervicais; colete imobilizador dorsal; frascos de soro fisiológico e ringer lactato; bandagens triangulares; cobertores;

3.39. Alimentação para o Operacional

Descrição: Refeições para equipes PM, Bombeiros, etc. Fornecimento almoço ou jantar;

3.40. Locação de vans/veículos

Descrição: Na questão da logística, este serviço está previsto para atender a eventuais demandas de transporte local por parte das bandas, quadrilhas ou equipe técnica, mesmo tendo sido informados que os shows serão todos COLOCADOS;

3.41. Locação de máquina com fluido

Descrição: Refeições para equipes PM, Bombeiros, etc. Fornecimento almoço ou jantar;

3.42. Ações do plano de acessibilidade

Descrição: Despesas que serão utilizadas para atender às necessidades do ANEXO 3 – PLANO DE ACESSIBILIDADE E INCLUSÃO;

4 - FASE DE PÓS-PRODUÇÃO

4.1. Coordenação de Prestação de Contas

Descrição: Gerencia relatórios financeiros e operacionais on-site, monitora despesas, comprova uso de recursos públicos, documenta impactos (público, cultural), interage com auditores governamentais e gera prestações finais para conformidade legal e transparência em parcerias.

5 - COMUNICAÇÃO E DIVULGAÇÃO

5.1. Assessoria de Imprensa

Descrição: Gerencia releases, coletivas e cobertura midiática; credencia jornalistas, monitora repercussão e relatórios para prestação de contas públicas;

5.2. Camisetas

Descrição: Camiseta em algodão (100%), manga curta, gola redonda, cor preta, masculino (a). tamanhos, P, M, G, GG e EXG (arte a definir);

meta e verso
INSTITUTO

5.3. Pulseiras Staff

Descrição: Pulseira de tecido com lacre de segurança e ajustável. Tag em PCV, reutilizável e à prova d'água, com personalização na pulseira em policromia (colorido) e impressão de nº e QR-Code, com pino para ajuste e regulagem de tamanho;

5.4. Crachás

Descrição: Credencial para acesso ao evento para colaboradores e Bandas 10 x 14 cm pvc 1mm , com o cordão personalizado digital de 20mm acabamento em argola e jacaré;

5.5. Banners Variados

Descrição: Confecção de lonas (com ilhós) com impressão em 04 cores, vareta metalon e ilhós lat, para composição da identidade visual, a serem usadas em estruturas para laterais e fundos de cenário de palcos, backdrop e outros, cobrada por metro quadrado. Incluso abraçadeiras de nylons e mão de obra para instalação nos pontos a serem definidos pela coordenação do evento. para PALCO, AREA DE ALIMENTAÇÃO, CAMAROTES, PORTARIAS, BANHEIROS, CAMARINS E OUTROS;

5.6. Lonas Vinílicas

Descrição: Impressão de lona para ambientação e sinalização do espaço;

5.7. Confecção de Chapéus

Descrição: Confeccionado em fibra de bambu e poliéster, fita de couro sintético com fivela de metal;

5.8. Copos Personalizados

Descrição: Copo personalizado Arraia do Bem - Capacidade em volume: 550 mL

Dimensões: 14cm de altura e 9.5cm de diâmetro da boca.

Material: polipropileno, com cordão personalizado;

5.9. Letreiros luminosos

Descrição: Letreiros luminosos com o nome Arraia do Bem - 1 METRO DE ALTURA X 30M DE LARGURA.

6 - CUSTOS ADMINISTRATIVAS E OUTROS

6.1. Assessoria Jurídica para Eventos

Descrição: Responsável por garantir que todos os aspectos legais relacionados ao evento estejam devidamente atendidos. Atua na análise e elaboração de contratos com fornecedores, artistas e patrocinadores; verifica licenças, autorizações e alvarás necessários; orienta sobre direitos autorais, propriedade intelectual e uso de imagem; além de prestar suporte em questões trabalhistas e tributárias ligadas à realização do evento;

6.2. Compliance para Eventos

Descrição: Focado em implementar e monitorar práticas de conformidade e integridade durante a organização e execução do evento. Inclui a criação de políticas internas de conduta, prevenção de fraudes e corrupção, gestão de riscos reputacionais, cumprimento de normas regulatórias e padrões éticos, além de auditoria de processos e relatórios de conformidade.

7 - TAXAS, LICENÇAS E SEGURO PARA O EVENTO

7.1. Taxas e licenças

Descrição: Licenças e autorizações exigidas para a realização do evento, como a Licença Ambiental, licença provisória de eventos, sanitária, e qualquer outra documentação que autorize a montagem e desmontagem de estruturas, operações de som e iluminação e o funcionamento do evento. Este processo deve ser concluído de forma a garantir a conformidade com as normas legais e ambientais;

7.2. Seguro

Descrição: Seguro do evento, considerando toda a estrutura e o público estimado de 40 mil pessoas por dia de evento.

INSTITUTO META E VERSO:20321853000132

Assinado de forma digital por INSTITUTO META E VERSO:20321853000132
Dados: 2026.04.06 10:07:48 -03'00'

INSTITUTO META E VERSO
CNPJ 20.321.853/0001-32

meta e verso
INSTITUTO

CHAMAMENTO PÚBLICO Nº 04/2026 - SER

ARRAIÁ DO BEM 2026

BANCO DE PREÇOS

PROPONENTE: INSTITUTO META E VERSO
CNPJ: 20.321.853/0001-32
Endereço: Av. Rio Verde, Qd.94, Lt. 7/8, Condomínio Ed Araguaia, Sl.104, Bairro Jardim Luz, CEP: 74.915-015, Aparecida de Goiânia - GO

Item orçamentário por produto - valor médio

Unidade	Unidade da Federação	Município	Preço Mínimo	Preço Médio	Preço Máximo
Produto : Desfile de Carnaval ou Festivos					
Item Orçamentário : Coordenação Geral					
Não Informado	**Rio Grande do Sul**	Santo Ângelo	880,00	**880,00**	880,00
Serviço		Candiota	2.000,00	**2.000,00**	2.000,00
Serviço		Canela	3.000,00	**3.000,00**	3.000,00
Serviço		Caxias do Sul	10.000,00	**10.000,00**	10.000,00
Serviço		Esteio	10.000,00	**10.000,00**	10.000,00
Serviço		Porto Alegre	3.750,00	**11.458,33**	30.000,00
Serviço		Santa Cruz do Sul	4.500,00	**4.500,00**	4.500,00
Serviço		São Leopoldo	27.000,00	**27.000,00**	27.000,00
Serviço		Venâncio Aires	20.000,00	**20.000,00**	20.000,00
Projeto		Porto Alegre	15.000,00	**15.000,00**	15.000,00
Verba		Alvorada	30.000,00	**30.000,00**	30.000,00
Verba		Canoas	30.000,00	**30.000,00**	30.000,00
Verba		Esteio	10.000,00	**10.000,00**	10.000,00
Verba		Viamão	30.000,00	**30.000,00**	30.000,00
Mês		Bagé	2.000,00	**2.200,00**	2.400,00
Mês		Gramado	6.000,00	**6.000,00**	6.000,00
Mês		Pelotas	5.000,00	**5.000,00**	5.000,00
Mês		Porto Alegre	1.500,00	**7.833,33**	15.000,00

000121

Mês	Santo Ângelo	700,00	**700,00**	700,00
Cachê	Pelotas	2.000,00	**2.000,00**	2.000,00
Cachê	Porto Alegre	3.000,00	**7.750,00**	12.500,00
Cachê	Rio Grande	2.000,00	**2.000,00**	2.000,00
Cachê	São Leopoldo	1.500,00	**2.250,00**	3.000,00
Cachê	São Lourenço do Sul	2.000,00	**2.000,00**	2.000,00

INCENTIVO FISCAL FEDERAL

000122

Item orçamentário por produto - valor médio

Unidade	Unidade da Federação	Município	Preço Mínimo	Preço Médio	Preço Máximo
Produto : Espetáculo de Artes Cênicas					
Item Orçamentário : Coordenação Geral					
Não Informado	**Rio Grande do Sul**	Lajeado	1.406,25	**2.453,12**	3.500,00
Não Informado		Novo Hamburgo	8.000,00	**8.000,00**	8.000,00
Não Informado		Pelotas	1.500,00	**2.750,00**	4.000,00
Não Informado		Porto Alegre	4.700,00	**4.700,00**	4.700,00
Semana		Carlos Barbosa	3.000,00	**3.000,00**	3.000,00
Semana		Caxias do Sul	5.500,00	**5.500,00**	5.500,00
Semana		Gravataí	1.300,00	**1.300,00**	1.300,00
Semana		Novo Hamburgo	2.000,00	**2.000,00**	2.000,00
Semana		Porto Alegre	1.500,00	**2.595,33**	4.286,00
Semana		Santa Maria	3.750,00	**3.750,00**	3.750,00
Semana		Santa Rosa	5.500,00	**5.500,00**	5.500,00
Dia		Bento Gonçalves	1.250,00	**5.112,50**	15.000,00
Dia		Horizontina	4.000,00	**4.000,00**	4.000,00
Dia		Montenegro	5.000,00	**5.000,00**	5.000,00
Dia		Panambi	700,00	**700,00**	700,00
Dia		Porto Alegre	800,00	**900,00**	1.000,00
Unidade		Antônio Prado	1.500,00	**2.625,00**	3.750,00

000123

Unidade	Bento Gonçalves	150,00	**1.325,00**	2.500,00
Unidade	Flores da Cunha	1.500,00	**1.500,00**	1.500,00
Unidade	Lajeado	2.500,00	**2.500,00**	2.500,00
Unidade	Nova Pádua	1.500,00	**1.500,00**	1.500,00
Unidade	Pinto Bandeira	1.000,00	**1.000,00**	1.000,00
Unidade	Santa Rosa	15.000,00	**15.000,00**	15.000,00
Unidade	Veranópolis	1.000,00	**1.000,00**	1.000,00
Período	Gramado	10.000,00	**10.000,00**	10.000,00
Serviço	Agudo	4.000,00	**4.000,00**	4.000,00
Serviço	Alegrete	1.100,00	**1.100,00**	1.100,00
Serviço	Alvorada	4.500,00	**4.500,00**	4.500,00
Serviço	Anta Gorda	4.500,00	**4.500,00**	4.500,00
Serviço	Antônio Prado	4.500,00	**4.500,00**	4.500,00
Serviço	Arroio do Meio	15.000,00	**15.000,00**	15.000,00
Serviço	Arroio do Tigre	4.000,00	**4.000,00**	4.000,00
Serviço	Bagé	1.100,00	**5.050,00**	9.000,00
Serviço	Barão do Triunfo	5.000,00	**5.000,00**	5.000,00
Serviço	Barra do Ribeiro	20.000,00	**20.000,00**	20.000,00
Serviço	Barros Cassal	4.000,00	**4.000,00**	4.000,00
Serviço	Bento Gonçalves	1.100,00	**7.100,00**	15.000,00
Serviço	Bom Retiro do Sul	4.500,00	**8.750,00**	15.000,00
Serviço	Boqueirão do Leão	4.000,00	**4.000,00**	4.000,00
Serviço	Cachoeira do Sul	3.000,00	**3.000,00**	3.000,00
Serviço	Cachoeirinha	650,00	**10.433,33**	30.000,00

000124

Item orçamentário por produto - valor médio

Unidade	Unidade da Federação	Município	Preço Mínimo	Preço Médio	Preço Máximo
Produto : Espetáculo de Artes Cênicas					
Item Orçamentário : Coordenação Administrativo- Financeiro					
Não Informado	**Minas Gerais**	Ipatinga	1.500,00	**1.500,00**	1.500,00
Serviço		Araxá	10.000,00	**10.000,00**	10.000,00
Serviço		Belo Horizonte	1.000,00	**10.477,50**	38.260,00
Serviço		Governador Valadares	2.000,00	**2.000,00**	2.000,00
Serviço		Sete Lagoas	4.500,00	**4.500,00**	4.500,00
Serviço		Uberaba	6.000,00	**6.000,00**	6.000,00
Serviço		Uberlândia	2.000,00	**2.500,00**	3.000,00
Projeto		Belo Horizonte	5.000,00	**5.000,00**	5.000,00
Projeto		Uberlândia	1.000,00	**1.000,00**	1.000,00
Verba		Belo Horizonte	500,00	**7.500,00**	17.000,00
Verba		Carmo da Mata	4.000,00	**4.000,00**	4.000,00
Verba		Juiz de Fora	1.000,00	**1.000,00**	1.000,00
Mês		Araxá	963,00	**2.156,50**	3.350,00
Mês		Belo Horizonte	540,00	**2.234,90**	6.000,00
Mês		Ipatinga	1.500,00	**1.500,00**	1.500,00
Mês		Machado	800,00	**800,00**	800,00
Mês		Uberlândia	1.500,00	**1.500,00**	1.500,00

000126

Item orçamentário por produto - valor médio

Unidade	Unidade da Federação	Município	Preço Mínimo	Preço Médio	Preço Máximo
Produto : Festival, bienal, festa ou feira (somente estrutura)					
Item Orçamentário : Coordenação Técnica					
Não Informado	**São Paulo**	Campinas	9.000,00	**9.000,00**	9.000,00
Não Informado		Itanhaém	3.000,00	**3.000,00**	3.000,00
Não Informado		São Paulo	3.000,00	**24.156,25**	55.000,00
Semana		Campos do Jordão	30.000,00	**32.500,00**	35.000,00
Semana		São Paulo	900,00	**2.034,50**	4.800,00
Dia		Osasco	450,00	**450,00**	450,00
Dia		Santos	400,00	**400,00**	400,00
Dia		São Paulo	400,00	**1.293,75**	3.000,00
Unidade		São Paulo	5.000,00	**16.333,33**	24.000,00
Hora		Santos	112,50	**126,37**	135,00
Hora		São Bernardo do Campo	250,00	**250,00**	250,00
Hora		São Sebastião	90,00	**90,00**	90,00
Período		São Paulo	8.000,00	**8.000,00**	8.000,00
Parte		São Paulo	22.500,00	**22.500,00**	22.500,00
Serviço		Araraquara	2.650,00	**2.650,00**	2.650,00
Serviço		Campinas	25.000,00	**25.000,00**	25.000,00
Serviço		Franco da Rocha	8.000,00	**8.000,00**	8.000,00

000127

Serviço	São José do Rio Preto	2.500,00	**2.500,00**	2.500,00
Serviço	São Paulo	600,00	**7.443,55**	48.000,00
Projeto	São Paulo	3.000,00	**20.900,00**	85.000,00
Verba	Assis	4.000,00	**4.000,00**	4.000,00
Verba	Santos	715,00	**2.814,37**	8.000,00
Verba	São Paulo	1.000,00	**17.846,15**	80.000,00
Verba	Sorocaba	10.000,00	**10.000,00**	10.000,00
Mês	Atibaia	1.000,00	**5.666,66**	8.000,00
Mês	Barretos	8.000,00	**8.000,00**	8.000,00
Mês	Barueri	5.000,00	**5.000,00**	5.000,00
Mês	Botucatu	250,00	**250,00**	250,00
Mês	Campinas	600,00	**2.011,00**	3.705,00
Mês	Diadema	10.000,00	**10.000,00**	10.000,00
Mês	Piracicaba	4.000,00	**4.000,00**	4.000,00
Mês	Ribeirão Preto	1.000,00	**1.500,00**	2.000,00
Mês	Santa Bárbara D'Oeste	5.000,00	**5.000,00**	5.000,00
Mês	Santo André	8.625,00	**8.625,00**	8.625,00
Mês	Santos	1.250,00	**1.475,00**	1.800,00
Mês	São José do Rio Pardo	1.500,00	**1.500,00**	1.500,00
Mês	São José dos Campos	5.000,00	**6.500,00**	8.000,00
Mês	São Paulo	800,00	**5.699,19**	57.500,00
Mês	Taboão da Serra	7.500,00	**7.500,00**	7.500,00
Mês	Taubaté	4.500,00	**4.500,00**	4.500,00
Cachê	Araraquara	5.000,00	**5.000,00**	5.000,00

000128

Cachê	Botucatu	300,00	**300,00**	300,00
Cachê	Itanhaém	3.000,00	**3.000,00**	3.000,00
Cachê	Osasco	1.250,00	**1.250,00**	1.250,00
Cachê	Pindamonhangaba	5.600,00	**5.600,00**	5.600,00
Cachê	Santos	1.000,00	**1.875,00**	2.775,00
Cachê	São Paulo	1.500,00	**5.113,63**	10.000,00
Cachê	São Sebastião	300,00	**300,00**	300,00
Cachê	Tatuí	2.800,00	**2.800,00**	2.800,00
Cachê	Votorantim	1.800,00	**1.866,66**	2.000,00

INCENTIVO FISCAL FEDERAL

000129

Item orçamentário por produto - valor médio

Unidade	Unidade da Federação	Município	Preço Mínimo	Preço Médio	Preço Máximo
Produto : Espetáculo de Artes Cênicas					
Item Orçamentário : Profissional: Operador(a) de Som					
Não Informado	**Minas Gerais**	Araxá	150,00	**150,00**	150,00
Não Informado		Belo Horizonte	135,00	**1.260,00**	3.500,00
Não Informado		Confins	250,00	**250,00**	250,00
Não Informado		Poços de Caldas	600,00	**600,00**	600,00
Semana		Baependi	1.200,00	**1.200,00**	1.200,00
Semana		Belo Horizonte	400,00	**1.471,18**	3.100,00
Semana		Juiz de Fora	500,00	**1.187,50**	1.875,00
Semana		Patos de Minas	500,00	**500,00**	500,00
Semana		Uberaba	1.850,00	**1.850,00**	1.850,00
Semana		Uberlândia	800,00	**1.890,00**	2.670,00
Semana		Viçosa	800,00	**800,00**	800,00
Dia		Araxá	200,00	**325,00**	450,00
Dia		Barbacena	456,00	**456,00**	456,00
Dia		Belo Horizonte	0,01	**396,80**	1.500,00
Dia		Belo Vale	250,00	**250,00**	250,00
Dia		Betim	250,00	**325,00**	400,00
Dia		Brumadinho	350,00	**375,00**	400,00
Dia		Carmo do Cajuru	600,00	**600,00**	600,00

000130

Dia	Congonhas	600,00	**600,00**	600,00
Dia	Conselheiro Lafaiete	600,00	**600,00**	600,00
Dia	Contagem	100,00	**333,33**	600,00
Dia	Coronel Fabriciano	400,00	**400,00**	400,00
Dia	Divinópolis	600,00	**600,00**	600,00
Dia	Formiga	600,00	**600,00**	600,00
Dia	Governador Valadares	190,00	**190,00**	190,00
Dia	Ibiá	250,00	**250,00**	250,00
Dia	Ipatinga	190,00	**345,00**	500,00
Dia	Itaúna	300,00	**350,00**	400,00
Dia	Juiz de Fora	350,00	**385,33**	456,00
Dia	Lagoa Santa	350,00	**350,00**	350,00
Dia	Mariana	400,00	**500,00**	600,00
Dia	Mateus Leme	600,00	**600,00**	600,00
Dia	Matozinhos	600,00	**600,00**	600,00
Dia	Nova Lima	350,00	**416,66**	500,00
Dia	Ouro Branco	600,00	**600,00**	600,00
Dia	Ouro Preto	190,00	**396,66**	600,00
Dia	Paracatu	300,00	**300,00**	300,00
Dia	Pará de Minas	190,00	**190,00**	190,00
Dia	Passos	250,00	**250,00**	250,00
Dia	Patrocínio	450,00	**450,00**	450,00
Dia	Perdizes	200,00	**200,00**	200,00
Dia	Piracema	250,00	**250,00**	250,00
Dia	Ponte Nova	250,00	**250,00**	250,00

Dia	Sabará	190,00	**435,00**	800,00
Dia	Sacramento	250,00	**250,00**	250,00
Dia	São Gonçalo do Rio Abaixo	800,00	**800,00**	800,00
Dia	São José da Lapa	200,00	**200,00**	200,00
Dia	Tapira	200,00	**200,00**	200,00
Dia	Tupaciguara	450,00	**450,00**	450,00
Dia	Uberaba	350,00	**466,66**	600,00
Dia	Uberlândia	150,00	**370,83**	700,00
Unidade	Araxá	300,00	**300,00**	300,00
Unidade	Belo Horizonte	1.500,00	**2.500,00**	3.500,00
Serviço	Antônio Dias	150,00	**150,00**	150,00
Serviço	Araxá	150,00	**366,66**	700,00
Serviço	Arcos	310,00	**310,00**	310,00
Serviço	Barbacena	350,00	**475,00**	600,00
Serviço	Bela Vista de Minas	250,00	**275,00**	300,00
Serviço	Belo Horizonte	120,00	**819,75**	4.000,00
Serviço	Belo Oriente	1.800,00	**1.800,00**	1.800,00
Serviço	Betim	200,00	**400,00**	600,00
Serviço	Conceição do Mato Dentro	150,00	**150,00**	150,00
Serviço	Conquista	300,00	**300,00**	300,00
Serviço	Conselheiro Lafaiete	600,00	**600,00**	600,00
Serviço	Curvelo	490,00	**490,00**	490,00
Serviço	Extrema	180,00	**180,00**	180,00
Serviço	Felixlândia	490,00	**490,00**	490,00

000132

Serviço	Governador Valadares	375,00	**825,00**	1.500,00
Serviço	Ibiá	200,00	**200,00**	200,00
Serviço	Ipatinga	150,00	**1.687,50**	4.000,00
Serviço	Itabira	150,00	**366,66**	600,00
Serviço	Itapagipe	300,00	**300,00**	300,00
Serviço	Itatiaiuçu	300,00	**300,00**	300,00
Serviço	Itaúna	250,00	**275,00**	300,00
Serviço	Juiz de Fora	250,00	**480,00**	750,00
Serviço	Manhuaçu	150,00	**150,00**	150,00
Serviço	Matozinhos	200,00	**200,00**	200,00
Serviço	Nova Era	150,00	**150,00**	150,00
Serviço	Nova Lima	350,00	**525,00**	700,00
Serviço	Ouro Preto	250,00	**500,00**	800,00
Serviço	Perdizes	190,00	**195,00**	200,00
Serviço	Pirapetinga	300,00	**300,00**	300,00
Serviço	Poços de Caldas	200,00	**775,00**	1.500,00
Serviço	Pompéu	490,00	**490,00**	490,00
Serviço	Sabará	180,00	**306,00**	450,00
Serviço	Sacramento	300,00	**300,00**	300,00
Serviço	Santana do Riacho	700,00	**700,00**	700,00
Serviço	Santos Dumont	250,00	**275,00**	300,00
Serviço	São Domingos do Prata	150,00	**150,00**	150,00
Serviço	São João Nepomuceno	250,00	**250,00**	250,00
Serviço	Tapira	200,00	**200,00**	200,00

000133

Serviço	Timóteo	2.000,00	**2.000,00**	2.000,00
Serviço	Uberaba	300,00	**460,00**	580,00
Serviço	Uberlândia	130,00	**384,00**	900,00
Serviço	Viçosa	600,00	**600,00**	600,00
Projeto	Belo Horizonte	500,00	**500,00**	500,00
Projeto	Contagem	230,00	**230,00**	230,00
Verba	Belo Horizonte	32,00	**1.850,31**	5.000,00
Verba	Belo Vale	1.500,00	**1.500,00**	1.500,00
Verba	Carmo da Mata	250,00	**250,00**	250,00
Verba	Conselheiro Lafaiete	1.500,00	**1.500,00**	1.500,00
Verba	Itaúna	1.500,00	**1.500,00**	1.500,00
Verba	Passos	250,00	**250,00**	250,00
Verba	Poços de Caldas	350,00	**350,00**	350,00
Verba	Sacramento	3.600,00	**3.600,00**	3.600,00
Verba	Uberlândia	350,00	**350,00**	350,00
Mês	Recife	3.000,00	**3.000,00**	3.000,00
Mês	Baependi	1.200,00	**1.200,00**	1.200,00
Mês	Belo Horizonte	200,00	**2.457,29**	6.000,00
Mês	Ipatinga	500,00	**500,00**	500,00
Mês	Itaúna	3.500,00	**3.500,00**	3.500,00
Mês	Juiz de Fora	2.385,00	**2.385,00**	2.385,00
Mês	Sabará	1.500,00	**1.550,00**	1.600,00
Mês	Uberlândia	900,00	**900,00**	900,00
Mês	Varginha	2.500,00	**2.500,00**	2.500,00
Cachê	Alfenas	300,00	**300,00**	300,00

000134

Cachê	Antônio Dias	250,00	**250,00**	250,00
Cachê	Araguari	450,00	**450,00**	450,00
Cachê	Araxá	450,00	**966,66**	1.500,00
Cachê	Bela Vista de Minas	250,00	**250,00**	250,00
Cachê	Belo Horizonte	6,00	**806,17**	6.000,00
Cachê	Belo Oriente	250,00	**250,00**	250,00
Cachê	Brumadinho	1.000,00	**1.000,00**	1.000,00
Cachê	Bueno Brandão	300,00	**300,00**	300,00
Cachê	Congonhas	1.500,00	**1.500,00**	1.500,00
Cachê	Extrema	300,00	**300,00**	300,00
Cachê	Governador Valadares	100,00	**175,00**	250,00
Cachê	Ipatinga	180,00	**246,66**	360,00
Cachê	Ituiutaba	450,00	**450,00**	450,00
Cachê	João Pinheiro	290,00	**290,00**	290,00
Cachê	Juiz de Fora	200,00	**500,00**	1.000,00
Cachê	Mariana	580,00	**580,00**	580,00
Cachê	Naque	250,00	**250,00**	250,00
Cachê	Nova Era	250,00	**250,00**	250,00
Cachê	Ouro Preto	400,00	**670,00**	1.000,00
Cachê	Periquito	250,00	**250,00**	250,00
Cachê	Poços de Caldas	300,00	**583,33**	900,00
Cachê	Santana do Paraíso	250,00	**250,00**	250,00
Cachê	Tumiritinga	250,00	**250,00**	250,00
Cachê	Uberlândia	150,00	**895,55**	2.500,00
Cachê	Varginha	1.500,00	**1.500,00**	1.500,00

00013

INCENTIVO FISCAL FEDERAL

Item orçamentário por produto - valor médio

Unidade	Unidade da Federação	Município	Preço Mínimo	Preço Médio	Preço Máximo
Produto : Espetáculo de Artes Cênicas					
Item Orçamentário : Profissional: Operador(a) de Luz					
Não Informado	**Minas Gerais**	Araxá	150,00	**150,00**	150,00
Não Informado		Belo Horizonte	130,00	**1.244,16**	3.500,00
Não Informado		Confins	250,00	**250,00**	250,00
Não Informado		Poços de Caldas	900,00	**900,00**	900,00
Semana		Belo Horizonte	500,00	**1.373,35**	3.000,00
Semana		Juiz de Fora	500,00	**812,50**	1.125,00
Semana		Uberaba	1.850,00	**1.850,00**	1.850,00
Semana		Uberlândia	800,00	**1.483,33**	2.000,00
Semana		Viçosa	730,00	**730,00**	730,00
Dia		Araguari	450,00	**450,00**	450,00
Dia		Araxá	200,00	**300,00**	450,00
Dia		Barbacena	456,00	**456,00**	456,00
Dia		Belo Horizonte	90,00	**544,60**	8.501,00
Dia		Belo Vale	250,00	**250,00**	250,00
Dia		Betim	250,00	**250,00**	250,00
Dia		Brumadinho	350,00	**350,00**	350,00
Dia		Carmo do Cajuru	600,00	**600,00**	600,00
Dia		Congonhas	800,00	**800,00**	800,00

000137

Dia	Conselheiro Lafaiete	800,00	**800,00**	800,00
Dia	Contagem	300,00	**450,00**	600,00
Dia	Divinópolis	600,00	**600,00**	600,00
Dia	Formiga	600,00	**600,00**	600,00
Dia	Governador Valadares	210,00	**210,00**	210,00
Dia	Ibiá	250,00	**250,00**	250,00
Dia	Ipatinga	210,00	**253,33**	300,00
Dia	Itaúna	300,00	**350,00**	400,00
Dia	Juiz de Fora	456,00	**528,00**	600,00
Dia	Lagoa Santa	350,00	**350,00**	350,00
Dia	Mariana	800,00	**800,00**	800,00
Dia	Mateus Leme	600,00	**600,00**	600,00
Dia	Matozinhos	600,00	**600,00**	600,00
Dia	Nova Lima	350,00	**416,66**	500,00
Dia	Ouro Branco	800,00	**800,00**	800,00
Dia	Ouro Preto	210,00	**503,33**	800,00
Dia	Paracatu	300,00	**300,00**	300,00
Dia	Pará de Minas	210,00	**210,00**	210,00
Dia	Passos	250,00	**250,00**	250,00
Dia	Patrocínio	450,00	**450,00**	450,00
Dia	Piracema	250,00	**250,00**	250,00
Dia	Poços de Caldas	500,00	**500,00**	500,00
Dia	Ponte Nova	250,00	**250,00**	250,00
Dia	Sabará	210,00	**452,00**	800,00
Dia	Sacramento	250,00	**250,00**	250,00

000138

Dia	São Gonçalo do Rio Abaixo	600,00	**600,00**	600,00
Dia	São José da Lapa	200,00	**200,00**	200,00
Dia	Tapira	200,00	**200,00**	200,00
Dia	Tupaciguara	450,00	**450,00**	450,00
Dia	Uberaba	450,00	**450,00**	450,00
Dia	Uberlândia	150,00	**395,23**	700,00
Unidade	Belo Horizonte	300,00	**400,00**	500,00
Unidade	Ipatinga	1.500,00	**1.500,00**	1.500,00
Unidade	Juiz de Fora	200,00	**200,00**	200,00
Unidade	Moeda	1.500,00	**1.500,00**	1.500,00
Serviço	Antônio Dias	150,00	**1.050,00**	1.950,00
Serviço	Araxá	150,00	**600,00**	950,00
Serviço	Arcos	320,00	**320,00**	320,00
Serviço	Barbacena	350,00	**475,00**	600,00
Serviço	Bela Vista de Minas	250,00	**275,00**	300,00
Serviço	Belo Horizonte	100,00	**795,81**	4.000,00
Serviço	Betim	200,00	**400,00**	600,00
Serviço	Capelinha	1.950,00	**1.950,00**	1.950,00
Serviço	Conceição do Mato Dentro	150,00	**150,00**	150,00
Serviço	Conselheiro Lafaiete	600,00	**600,00**	600,00
Serviço	Divinópolis	300,00	**300,00**	300,00
Serviço	Governador Valadares	600,00	**1.300,00**	2.000,00
Serviço	Ibiá	200,00	**200,00**	200,00

000139

Serviço	Ipatinga	150,00	**2.050,00**	4.000,00
Serviço	Itabira	600,00	**600,00**	600,00
Serviço	Itatiaiuçu	300,00	**300,00**	300,00
Serviço	Itaúna	250,00	**275,00**	300,00
Serviço	Juiz de Fora	250,00	**350,00**	500,00
Serviço	Manhuaçu	150,00	**150,00**	150,00
Serviço	Matozinhos	200,00	**200,00**	200,00
Serviço	Nova Era	150,00	**150,00**	150,00
Serviço	Nova Lima	700,00	**700,00**	700,00
Serviço	Ouro Preto	250,00	**487,50**	800,00
Serviço	Patos de Minas	500,00	**500,00**	500,00
Serviço	Perdizes	190,00	**196,66**	200,00
Serviço	Poços de Caldas	200,00	**300,00**	400,00
Serviço	Sabará	180,00	**243,33**	300,00
Serviço	Santana do Riacho	700,00	**700,00**	700,00
Serviço	Santos Dumont	250,00	**275,00**	300,00
Serviço	São Domingos do Prata	150,00	**150,00**	150,00
Serviço	Tapira	200,00	**200,00**	200,00
Serviço	Timóteo	1.950,00	**1.950,00**	1.950,00
Serviço	Uberaba	500,00	**560,00**	600,00
Serviço	Uberlândia	240,00	**322,50**	400,00
Projeto	Contagem	200,00	**200,00**	200,00
Verba	Belo Horizonte	250,00	**1.973,75**	5.000,00
Verba	Carmo da Mata	250,00	**250,00**	250,00
Verba	Juiz de Fora	750,00	**750,00**	750,00

000140

Verba	Pará de Minas	150,00	**150,00**	150,00
Verba	Passos	250,00	**250,00**	250,00
Verba	Poços de Caldas	350,00	**350,00**	350,00
Verba	Ponte Nova	300,00	**300,00**	300,00
Verba	Sacramento	3.600,00	**3.600,00**	3.600,00
Verba	Uberlândia	750,00	**750,00**	750,00
Mês	Antônio Dias	4.000,00	**4.000,00**	4.000,00
Mês	Baependi	1.200,00	**1.200,00**	1.200,00
Mês	Belo Horizonte	1.200,00	**2.559,03**	5.000,00
Mês	Capelinha	4.000,00	**4.000,00**	4.000,00
Mês	Extrema	1.500,00	**1.500,00**	1.500,00
Mês	Ipatinga	500,00	**500,00**	500,00
Mês	Itaúna	3.500,00	**3.500,00**	3.500,00
Mês	Juiz de Fora	2.385,00	**2.692,50**	3.000,00
Mês	Sabará	1.500,00	**1.550,00**	1.600,00
Mês	Timóteo	4.000,00	**4.000,00**	4.000,00
Mês	Uberaba	3.000,00	**3.000,00**	3.000,00
Mês	Uberlândia	900,00	**900,00**	900,00
Mês	Varginha	2.500,00	**2.500,00**	2.500,00
Cachê	Alfenas	300,00	**300,00**	300,00
Cachê	Araxá	450,00	**450,00**	450,00
Cachê	Barbacena	1.000,00	**1.000,00**	1.000,00
Cachê	Belo Horizonte	32,00	**786,25**	6.000,00
Cachê	Belo Vale	1.500,00	**1.500,00**	1.500,00
Cachê	Betim	1.000,00	**1.000,00**	1.000,00
Cachê	Brumadinho	1.000,00	**1.000,00**	1.000,00

000141

Cachê	Bueno Brandão	300,00	**300,00**	300,00
Cachê	Cataguases	150,00	**150,00**	150,00
Cachê	Congonhas	1.500,00	**1.500,00**	1.500,00
Cachê	Conselheiro Lafaiete	1.000,00	**1.250,00**	1.500,00
Cachê	Governador Valadares	100,00	**100,00**	100,00
Cachê	Ipatinga	180,00	**246,66**	360,00
Cachê	Itaúna	1.500,00	**1.500,00**	1.500,00
Cachê	Ituiutaba	450,00	**450,00**	450,00
Cachê	João Pinheiro	290,00	**290,00**	290,00
Cachê	Juiz de Fora	250,00	**950,00**	1.600,00
Cachê	Mariana	580,00	**580,00**	580,00
Cachê	Muriaé	150,00	**150,00**	150,00
Cachê	Ouro Preto	580,00	**771,66**	1.000,00
Cachê	Poços de Caldas	300,00	**583,33**	900,00
Cachê	Uberlândia	150,00	**787,85**	1.800,00
Cachê	Varginha	1.500,00	**1.500,00**	1.500,00

INCENTIVO FISCAL FEDERAL

000142

Item orçamentário por produto - valor médio

Unidade	Unidade da Federação	Município	Preço Mínimo	Preço Médio	Preço Máximo
Produto : Espetáculo de Artes Cênicas					
Item Orçamentário : Assistente de Produção					
Não Informado	**Paraná**	Curitiba	200,00	**2.736,11**	10.000,00
Não Informado		Maringá	4.000,00	**7.000,00**	10.000,00
Semana		Curitiba	500,00	**868,26**	2.000,00
Dia		Curitiba	50,00	**722,70**	2.800,00
Dia		Maringá	100,00	**550,00**	1.000,00
Dia		Paranaguá	220,00	**220,00**	220,00
Dia		São José dos Pinhais	500,00	**525,00**	550,00
Unidade		Curitiba	1.500,00	**1.500,00**	1.500,00
Unidade		Paranaguá	2.000,00	**2.000,00**	2.000,00
Hora		Maringá	50,00	**50,00**	50,00
Período		Curitiba	1.200,00	**1.200,00**	1.200,00
Serviço		Apucarana	2.000,00	**2.000,00**	2.000,00
Serviço		Araucária	500,00	**500,00**	500,00
Serviço		Balsa Nova	3.500,00	**3.500,00**	3.500,00
Serviço		Campo Largo	500,00	**500,00**	500,00
Serviço		Campo Mourão	300,00	**300,00**	300,00
Serviço		Cascavel	1.000,00	**1.416,66**	2.000,00
Serviço		Cruz Machado	900,00	**900,00**	900,00

000143

Serviço	Curitiba	50,00	**3.837,31**	41.168,00
Serviço	Fazenda Rio Grande	500,00	**500,00**	500,00
Serviço	Foz do Iguaçu	10.000,00	**10.000,00**	10.000,00
Serviço	Imbituva	1.200,00	**1.200,00**	1.200,00
Serviço	Irati	600,00	**600,00**	600,00
Serviço	Lapa	1.500,00	**1.500,00**	1.500,00
Serviço	Londrina	300,00	**400,00**	500,00
Serviço	Mallet	600,00	**600,00**	600,00
Serviço	Maringá	250,00	**1.898,09**	5.000,00
Serviço	Matelândia	3.000,00	**3.000,00**	3.000,00
Serviço	Matinhos	3.000,00	**3.000,00**	3.000,00
Serviço	Pato Branco	4.000,00	**4.000,00**	4.000,00
Serviço	Paulo Frontin	600,00	**600,00**	600,00
Serviço	Pinhais	500,00	**625,00**	750,00
Serviço	Ponta Grossa	1.000,00	**1.250,00**	1.500,00
Serviço	Pontal do Paraná	3.000,00	**3.000,00**	3.000,00
Serviço	Porto Rico	3.000,00	**3.000,00**	3.000,00
Serviço	Prudentópolis	600,00	**600,00**	600,00
Serviço	Quitandinha	600,00	**600,00**	600,00
Serviço	Rebouças	600,00	**600,00**	600,00
Serviço	Rio Azul	600,00	**600,00**	600,00
Serviço	Rio Negro	1.500,00	**1.500,00**	1.500,00
Serviço	São João do Triunfo	600,00	**600,00**	600,00
Serviço	São José dos Pinhais	750,00	**750,00**	750,00

000144

Item orçamentário por produto - valor médio

Unidade	Unidade da Federação	Município	Preço Mínimo	Preço Médio	Preço Máximo
Produto : Festival, bienal, festa ou feira (somente estrutura)					
Item Orçamentário : Diretor(a) de Palco ou de Cena					
Não Informado	**Espírito Santo**	Cachoeiro de Itapemirim	3.700,00	**3.700,00**	3.700,00
Dia		Vitória	700,00	**750,00**	800,00
Unidade		Vitória	1.000,00	**1.000,00**	1.000,00
Serviço		Conceição da Barra	7.000,00	**7.000,00**	7.000,00
Serviço		Vila Velha	5.000,00	**5.000,00**	5.000,00
Serviço		Vitória	1.000,00	**2.077,00**	3.885,00
Mês		Cachoeiro de Itapemirim	2.000,00	**2.000,00**	2.000,00
Mês		Vitória	3.000,00	**3.000,00**	3.000,00
Cachê		Marataízes	5.000,00	**5.000,00**	5.000,00
Cachê		Vitória	15.000,00	**15.000,00**	15.000,00

INCENTIVO FISCAL FEDERAL

000145

Item orçamentário por produto - valor médio

Unidade	Unidade da Federação	Município	Preço Mínimo	Preço Médio	Preço Máximo
Produto : Festival, bienal, festa ou feira (somente estrutura)					
Item Orçamentário : Profissional: Roadie					
Não Informado	**Pernambuco**	Recife	350,00	**925,00**	1.500,00
Semana		Olinda	1.000,00	**1.000,00**	1.000,00
Semana		Recife	600,00	**600,00**	600,00
Dia		Olinda	400,00	**600,00**	800,00
Dia		Recife	350,00	**655,00**	960,00
Unidade		Olinda	450,00	**475,00**	500,00
Unidade		Recife	1.200,00	**1.475,00**	1.750,00
Serviço		Garanhuns	500,00	**500,00**	500,00
Serviço		Ipojuca	2.000,00	**2.000,00**	2.000,00
Serviço		Recife	500,00	**708,33**	1.000,00
Verba		Gravatá	500,00	**500,00**	500,00
Verba		Recife	250,00	**565,00**	910,00
Cachê		Recife	300,00	**590,00**	1.000,00

INCENTIVO FISCAL FEDERAL

000146

Item orçamentário por produto - valor médio

Unidade	Unidade da Federação	Município	Preço Mínimo	Preço Médio	Preço Máximo
Produto : Espetáculo de Artes Cênicas					
Item Orçamentário : Assistente de Diretor					
Não Informado	**Minas Gerais**	Araxá	4.000,00	**4.000,00**	4.000,00
Não Informado		Belo Horizonte	1.500,00	**2.719,40**	6.000,00
Semana		Belo Horizonte	500,00	**1.528,57**	2.500,00
Semana		Uberlândia	1.700,00	**1.700,00**	1.700,00
Semana		Viçosa	400,00	**400,00**	400,00
Dia		Araxá	2.000,00	**12.250,00**	22.500,00
Dia		Belo Horizonte	330,00	**2.110,00**	5.000,00
Dia		Buritizeiro	800,00	**800,00**	800,00
Dia		Itabira	2.000,00	**2.000,00**	2.000,00
Dia		Paracatu	2.000,00	**2.000,00**	2.000,00
Dia		Varginha	800,00	**800,00**	800,00
Metro		Contagem	1.100,00	**1.100,00**	1.100,00
Serviço		Araxá	500,00	**3.300,00**	5.500,00
Serviço		Belo Horizonte	200,00	**5.218,58**	28.000,00
Serviço		Belo Oriente	1.000,00	**1.000,00**	1.000,00
Serviço		Buritizeiro	750,00	**750,00**	750,00
Serviço		Congonhas	1.500,00	**1.650,00**	1.800,00
Serviço		Grão Mogol	750,00	**750,00**	750,00

000147

Serviço	Josenópolis	750,00	**750,00**	750,00
Serviço	Lagoa Santa	1.700,00	**1.700,00**	1.700,00
Serviço	Olhos-d'Água	750,00	**750,00**	750,00
Serviço	Pompéu	525,00	**1.112,50**	1.700,00
Serviço	Rio Acima	2.000,00	**2.000,00**	2.000,00
Serviço	São Lourenço	500,00	**500,00**	500,00
Serviço	Sete Lagoas	4.500,00	**4.500,00**	4.500,00
Serviço	Uberaba	1.500,00	**1.500,00**	1.500,00
Serviço	Uberlândia	200,00	**490,00**	650,00
Projeto	Araxá	15.000,00	**15.000,00**	15.000,00
Projeto	Belo Horizonte	1.067,80	**1.067,80**	1.067,80
Projeto	Lavras	2.060,00	**2.060,00**	2.060,00
Verba	Araxá	2.500,00	**6.250,00**	10.000,00
Verba	Belo Horizonte	1.875,00	**12.062,50**	20.000,00
Verba	Brumadinho	1.000,00	**1.000,00**	1.000,00
Verba	Carmo da Mata	3.500,00	**3.500,00**	3.500,00
Verba	Diamantina	1.500,00	**1.500,00**	1.500,00
Verba	Pará de Minas	1.000,00	**1.000,00**	1.000,00
Mês	Alfenas	800,00	**800,00**	800,00
Mês	Araxá	1.500,00	**1.925,00**	2.200,00
Mês	Belo Horizonte	500,00	**1.951,28**	5.000,00
Mês	Buritizeiro	2.000,00	**2.250,00**	2.500,00
Mês	Contagem	1.000,00	**1.270,00**	1.500,00
Mês	Divinópolis	2.000,00	**2.000,00**	2.000,00
Mês	Ipatinga	1.500,00	**1.500,00**	1.500,00

000148

Mês	Juiz de Fora	3.000,00	**3.000,00**	3.000,00
Mês	Ouro Preto	1.000,00	**2.000,00**	3.000,00
Mês	Ribeirão das Neves	6.500,00	**6.500,00**	6.500,00
Mês	Três Corações	1.200,00	**1.200,00**	1.200,00
Mês	Uberlândia	800,00	**1.150,00**	1.500,00
Mês	Viçosa	800,00	**800,00**	800,00
Cachê	Bela Vista de Minas	600,00	**600,00**	600,00
Cachê	Belo Horizonte	1,00	**3.675,97**	15.000,00
Cachê	Betim	1.200,00	**1.200,00**	1.200,00
Cachê	Ibirité	300,00	**1.533,33**	4.000,00
Cachê	Mateus Leme	600,00	**600,00**	600,00
Cachê	Ouro Preto	1.200,00	**1.350,00**	1.500,00
Cachê	Patos de Minas	100,00	**100,00**	100,00
Cachê	Ribeirão das Neves	2.000,00	**2.000,00**	2.000,00
Cachê	Uberlândia	1.000,00	**1.500,00**	2.000,00

INCENTIVO FISCAL FEDERAL

000149

Item orçamentário por produto - valor médio

Unidade	Unidade da Federação	Município	Preço Mínimo	Preço Médio	Preço Máximo
Produto : Desfile de Carnaval ou Festivos					
Item Orçamentário : Profissional de apoio: Segurança					
Dia	**Ceará**	Aquiraz	350,00	**350,00**	350,00
Dia		Fortaleza	120,00	**122,50**	125,00
Serviço		Barbalha	75,00	**137,50**	200,00
Serviço		Fortaleza	160,00	**160,00**	160,00

INCENTIVO FISCAL FEDERAL

000150

Item orçamentário por produto - valor médio

Unidade	Unidade da Federação	Municipio	Preço Mínimo	Preço Médio	Preço Máximo
Produto : Desfile de Carnaval ou Festivos					
Item Orçamentário : Limpeza: Serviço de limpeza					
Dia	**Pernambuco**	Ilha de Itamaracá	300,00	**300,00**	300,00
Serviço		Recife	3.000,00	**3.000,00**	3.000,00

INCENTIVO FISCAL FEDERAL

000151

Item orçamentário por produto - valor médio

Unidade	Unidade da Federação	Município	Preço Mínimo	Preço Médio	Preço Máximo
Produto : Festival, bienal, festa ou feira (somente estrutura)					
Item Orçamentário : Locação de caçamba para remoção de entulho					
Não Informado	**São Paulo**	São Paulo	400,00	**600,00**	800,00
Semana		São Paulo	500,00	**500,00**	500,00
Dia		Ribeirão Pires	1.200,00	**1.200,00**	1.200,00
Dia		São Paulo	150,00	**551,38**	2.000,00
Unidade		São Paulo	80,00	**398,46**	900,00
Período		Olímpia	100,00	**100,00**	100,00
Serviço		Ribeirão Preto	1.000,00	**1.000,00**	1.000,00
Serviço		São Paulo	450,00	**725,00**	1.000,00
Projeto		São Paulo	600,00	**600,00**	600,00
Verba		Campinas	2.300,00	**2.300,00**	2.300,00
Verba		São Paulo	480,00	**1.453,33**	3.280,00

INCENTIVO FISCAL FEDERAL

000152

Item orçamentário por produto - valor médio

Unidade	Unidade da Federação	Município	Preço Mínimo	Preço Médio	Preço Máximo
Produto : Espetáculo de Artes Cênicas					
Item Orçamentário : Profissional operacional: Carregadores					
Não Informado	**Rio Grande do Norte**	Natal	500,00	**500,00**	500,00
Dia		Mossoró	50,00	**85,00**	120,00
Dia		Natal	50,00	**161,94**	300,00
Dia		Tibau do Sul	250,00	**250,00**	250,00
Unidade		Natal	120,00	**168,00**	250,00
Serviço		Goianinha	150,00	**150,00**	150,00
Serviço		Natal	80,00	**302,04**	1.500,00
Verba		Mossoró	150,00	**150,00**	150,00
Verba		Natal	50,00	**19.673,63**	82.500,00
Cachê		Guamaré	100,00	**100,00**	100,00
Cachê		Natal	80,00	**275,00**	470,00

INCENTIVO FISCAL FEDERAL

000153

Item orçamentário por produto - valor médio

Unidade	Unidade da Federação	Município	Preço Mínimo	Preço Médio	Preço Máximo
Produto : Espetáculo de Artes Cênicas					
Item Orçamentário : Profissional de apoio: Recepcionista					
Não Informado	**Minas Gerais**	Araxá	250,00	**250,00**	250,00
Não Informado		Belo Horizonte	100,00	**100,00**	100,00
Não Informado		Poços de Caldas	180,00	**180,00**	180,00
Semana		Belo Horizonte	550,00	**550,00**	550,00
Dia		Araxá	171,00	**171,00**	171,00
Dia		Belo Horizonte	80,00	**194,44**	500,00
Dia		Caratinga	300,00	**300,00**	300,00
Dia		Congonhas	300,00	**400,00**	500,00
Dia		Conselheiro Lafaiete	500,00	**500,00**	500,00
Dia		Mariana	500,00	**500,00**	500,00
Dia		Ouro Branco	500,00	**500,00**	500,00
Dia		Ouro Preto	120,00	**310,00**	500,00
Dia		Sete Lagoas	250,00	**250,00**	250,00
Dia		Tiradentes	100,00	**100,00**	100,00
Dia		Uberaba	120,00	**120,00**	120,00
Unidade		Belo Horizonte	120,00	**120,00**	120,00
Unidade		Uberlândia	85,00	**192,50**	300,00
Período		Belo Horizonte	120,00	**120,00**	120,00

0001154

Item orçamentário por produto - valor médio

Unidade	Unidade da Federação	Município	Preço Mínimo	Preço Médio	Preço Máximo
Produto : Festival, bienal, festa ou feira (somente estrutura)					
Item Orçamentário : Local: Espaço (aluguel de espaço)					
Não Informado	**São Paulo**	Campinas	25.000,00	**25.000,00**	25.000,00
Não Informado		Hortolândia	20.000,00	**20.000,00**	20.000,00
Não Informado		São Paulo	5.000,00	**90.200,00**	300.000,00
Semana		São Paulo	20.500,00	**35.250,00**	50.000,00
Dia		Americana	750,00	**875,00**	1.000,00
Dia		Araçatuba	4.500,00	**4.500,00**	4.500,00
Dia		Araraquara	4.000,00	**4.000,00**	4.000,00
Dia		Atibaia	3.000,00	**4.000,00**	5.000,00
Dia		Barretos	5.000,00	**5.000,00**	5.000,00
Dia		Bauru	5.000,00	**5.000,00**	5.000,00
Dia		Botucatu	5.000,00	**5.000,00**	5.000,00
Dia		Campinas	1.500,00	**5.250,00**	9.000,00
Dia		Franca	3.500,00	**4.250,00**	5.000,00
Dia		Jaú	5.000,00	**5.000,00**	5.000,00
Dia		Jundiaí	5.000,00	**5.000,00**	5.000,00
Dia		Limeira	1.500,00	**1.971,09**	2.442,18
Dia		Marília	700,00	**850,00**	1.000,00
Dia		Mogi Guaçu	5.000,00	**5.000,00**	5.000,00

000155

Dia	Mogi Mirim	1.500,00	**1.500,00**	1.500,00
Dia	Ourinhos	2.462,00	**2.462,00**	2.462,00
Dia	Piracicaba	1.500,00	**3.000,00**	4.500,00
Dia	Presidente Prudente	5.000,00	**5.000,00**	5.000,00
Dia	Ribeirão Preto	5.000,00	**6.000,00**	7.000,00
Dia	Salto	2.500,00	**3.750,00**	5.000,00
Dia	Santos	3.000,00	**4.000,00**	5.000,00
Dia	São Carlos	4.500,00	**4.500,00**	4.500,00
Dia	São José do Rio Preto	1.500,00	**2.000,00**	2.500,00
Dia	São José dos Campos	3.500,00	**4.250,00**	5.000,00
Dia	São Paulo	600,00	**24.023,68**	125.000,00
Dia	São Sebastião	9.500,00	**9.500,00**	9.500,00
Dia	Sorocaba	1.500,00	**3.000,00**	4.500,00
Dia	Taubaté	1.500,00	**2.000,00**	2.500,00
Unidade	Campinas	38.400,00	**38.400,00**	38.400,00
Unidade	Pindamonhangaba	1.000,00	**1.000,00**	1.000,00
Unidade	Ribeirão Preto	145,00	**145,00**	145,00
Unidade	São Bernardo do Campo	5.000,00	**5.000,00**	5.000,00
Unidade	São Paulo	2.500,00	**15.750,00**	45.000,00
Período	Indaiatuba	20.000,00	**20.000,00**	20.000,00
Período	São Paulo	780,00	**9.113,33**	14.400,00
Período	São Sebastião	12.000,00	**12.000,00**	12.000,00
Parte	São Paulo	39.000,00	**39.000,00**	39.000,00
Serviço	Itu	200,00	**200,00**	200,00

000156

Serviço	Ribeirão Pires	5.750,00	**5.750,00**	5.750,00
Serviço	Santos	25.000,00	**25.000,00**	25.000,00
Serviço	São José dos Campos	4.500,00	**4.500,00**	4.500,00
Serviço	São Paulo	3.000,00	**13.592,50**	70.000,00
Serviço	Sumaré	7.000,00	**7.000,00**	7.000,00
Projeto	São Paulo	7.500,00	**106.250,00**	250.000,00
Metro 2	São Paulo	40,00	**40,00**	40,00
Verba	Campinas	5.000,00	**5.000,00**	5.000,00
Verba	Campos do Jordão	60.000,00	**60.000,00**	60.000,00
Verba	Catanduva	15.000,00	**15.000,00**	15.000,00
Verba	Ilhabela	4.000,00	**4.000,00**	4.000,00
Verba	Jundiaí	10.000,00	**10.000,00**	10.000,00
Verba	Santos	5.000,00	**12.500,00**	20.000,00
Verba	São João da Boa Vista	1.000,00	**1.533,33**	2.000,00
Verba	São José dos Campos	5.000,00	**5.000,00**	5.000,00
Verba	São Paulo	1.500,00	**103.426,01**	970.000,00
Verba	Sorocaba	3.500,00	**3.500,00**	3.500,00
Verba	Várzea Paulista	1.000,00	**1.000,00**	1.000,00
Mês	Itapevi	3.000,00	**3.000,00**	3.000,00
Mês	Santo André	37.950,00	**37.950,00**	37.950,00
Mês	São Paulo	1.000,00	**14.480,00**	42.500,00
Mês	Taboão da Serra	30.000,00	**30.000,00**	30.000,00

INCENTIVO FISCAL FEDERAL

000157

Item orçamentário por produto - valor médio

Unidade	Unidade da Federação	Município	Preço Mínimo	Preço Médio	Preço Máximo
Produto : Apresentação Musical					
Item Orçamentário : Local: Camarim					
Não Informado	**Minas Gerais**	Araxá	4.274,00	**4.274,00**	4.274,00
Não Informado		Belo Horizonte	80,00	**1.203,52**	5.000,00
Não Informado		Itaúna	400,00	**400,00**	400,00
Não Informado		Juiz de Fora	200,00	**200,00**	200,00
Não Informado		Lagoa Santa	450,00	**450,00**	450,00
Não Informado		Ouro Preto	200,00	**250,00**	300,00
Não Informado		Ponte Nova	1.600,00	**1.600,00**	1.600,00
Não Informado		Santana do Riacho	150.000,00	**150.000,00**	150.000,00
Não Informado		Tiradentes	200,00	**200,00**	200,00
Não Informado		Uberaba	800,00	**800,00**	800,00
Não Informado		Uberlândia	300,00	**550,00**	800,00
Dia		Araxá	150,00	**902,82**	3.500,00
Dia		Barbacena	400,00	**400,00**	400,00
Dia		Belo Horizonte	6,00	**496,38**	3.000,00
Dia		Boa Esperança	500,00	**500,00**	500,00

000158

Item orçamentário por produto - valor médio

Unidade	Unidade da Federação	Município	Preço Mínimo	Preço Médio	Preço Máximo
Produto : Espetáculo de Artes Cênicas					
Item Orçamentário : Cenografia: Confecção material cenográfico					
Unidade	**Goiás**	Ceres	2.800,00	**2.800,00**	2.800,00
Serviço		Goiânia	15.000,00	**15.000,00**	15.000,00
Serviço		Trindade	197.000,00	**197.000,00**	197.000,00
Projeto		Goiânia	8.000,00	**8.000,00**	8.000,00
Verba		Bom Jesus de Goiás	600,00	**600,00**	600,00
Verba		Caldas Novas	120.000,00	**120.000,00**	120.000,00
Verba		Catalão	15.000,00	**15.000,00**	15.000,00
Verba		Goiânia	2.000,00	**15.268,00**	30.000,00
Verba		Goiatuba	500,00	**500,00**	500,00

INCENTIVO FISCAL FEDERAL

000159

Item orçamentário por produto - valor médio

Unidade	Unidade da Federação	Município	Preço Mínimo	Preço Médio	Preço Máximo
Produto : Espetáculo de Artes Cênicas					
Item Orçamentário : Alimentação: Refeição					
Não Informado	**Amazonas**	Manaus	40,00	**346,66**	500,00
Semana		Manaus	37,20	**37,20**	37,20
Dia		Alvarães	60,00	**60,00**	60,00
Dia		Amaturá	60,00	**60,00**	60,00
Dia		Barreirinha	60,00	**60,00**	60,00
Dia		Benjamin Constant	60,00	**60,00**	60,00
Dia		Fonte Boa	60,00	**60,00**	60,00
Dia		Iranduba	60,00	**70,00**	80,00
Dia		Itacoatiara	60,00	**60,00**	60,00
Dia		Itapiranga	60,00	**60,00**	60,00
Dia		Jutaí	60,00	**60,00**	60,00
Dia		Manacapuru	60,00	**60,00**	60,00
Dia		Manaus	20,00	**90,08**	960,00
Dia		Maués	60,00	**60,00**	60,00
Dia		Parintins	90,00	**90,00**	90,00
Dia		Presidente Figueiredo	60,00	**60,00**	60,00
Dia		Rio Preto da Eva	60,00	**60,00**	60,00
Dia		Santo Antônio do Içá	60,00	**60,00**	60,00

000160

Item orçamentário por produto - valor médio

Unidade	Unidade da Federação	Município	Preço Mínimo	Preço Médio	Preço Máximo
Produto : Apresentação Musical					
Item Orçamentário : Estruturas de apoio: Praticáveis					
Não Informado	**Minas Gerais**	Belo Horizonte	200,00	**300,00**	400,00
Não Informado		Itaúna	350,00	**350,00**	350,00
Não Informado		Lagoa Santa	600,00	**600,00**	600,00
Dia		Belo Horizonte	50,00	**296,42**	600,00
Dia		Pouso Alegre	300,00	**300,00**	300,00
Unidade		Araxá	450,00	**8.225,00**	16.000,00
Unidade		Belo Horizonte	50,00	**420,00**	2.470,00
Unidade		Belo Oriente	600,00	**600,00**	600,00
Unidade		Betim	1.700,00	**1.700,00**	1.700,00
Unidade		Brumadinho	400,00	**480,00**	600,00
Unidade		Coronel Fabriciano	25,00	**25,00**	25,00
Unidade		Ipatinga	600,00	**600,00**	600,00
Unidade		Itaúna	450,00	**687,50**	1.000,00
Unidade		Mário Campos	150,00	**150,00**	150,00
Unidade		Nova Lima	175,00	**175,00**	175,00
Unidade		Ouro Preto	200,00	**200,00**	200,00
Unidade		Paracatu	175,00	**175,00**	175,00
Unidade		Sabará	450,00	**450,00**	450,00

0001161

Unidade	Sarzedo	600,00	**600,00**	600,00
Período	Belo Horizonte	5.400,00	**5.400,00**	5.400,00
Serviço	Araxá	2.000,00	**2.000,00**	2.000,00
Serviço	Belo Horizonte	80,00	**440,00**	800,00
Serviço	Congonhas	300,00	**300,00**	300,00
Serviço	Itabira	600,00	**600,00**	600,00
Projeto	Poços de Caldas	3.500,00	**3.500,00**	3.500,00
Verba	Araxá	16.000,00	**16.000,00**	16.000,00
Verba	Belo Horizonte	369,00	**2.645,44**	8.640,00
Verba	Brumadinho	700,00	**700,00**	700,00
Verba	Congonhas	300,00	**300,00**	300,00
Verba	Conselheiro Lafaiete	300,00	**300,00**	300,00
Verba	Ipatinga	1.500,00	**1.500,00**	1.500,00
Títulos	Belo Horizonte	100,00	**100,00**	100,00

INCENTIVO FISCAL FEDERAL

000162

Arraiá do Bem 2026
CNPJ: **20.321.853/0001-32**
Responsável: **Gheovana Leandra da Mata**
Departamento: **Diretoria de Projetos**

Relatório de Cotação: ARRAIÁ DO BEM 2026

Pesquisa realizada entre 02/04/2026 19:19:28 e 05/04/2026 18:05:14

Relatório gerado no dia 06/04/2026 14:53:01 (IP: 2804:7f3:404:b137:7584:d456:b6f9:b3ec)

Observações Gerais: Cotação realizada com a finalidade de atender às exigências do Edital de Chamamento Público nº 04/2026 e garantir a conformidade com os requisitos legais aplicáveis à formação de preços, em observância às diretrizes da Lei nº 13.019/2014 e demais normativas pertinentes.

Em conformidade com a Instrução Normativa Nº 65 de 07 de Julho de 2021 (Lei nº 14.133).

Método Matemático Aplicado: Média Aritmética grupo de preços - Preço calculado com base na média aritmética dos grupos de preços selecionados pelo usuário para aquele determinado Item, Sendo que o valor de cada grupo é calculado a partir da média dos itens que o compõe. São os Grupos: Preços Públicos, Preços de Domínio Amplo, Preços de Cotação com Fornecedor, Preços do BPS, Preços do CMED, Preços do Sinapi, Preços do CEASA/CONAB, Preços de Notas Fiscais.

Conforme Instrução Normativo Nº 65 de 07 de Julho de 2021 (Lei nº 14.133), no Artigo 3º, "A pesquisa de preços será materializada em documento que conterá: INC V-Método matemático aplicado para a definição do valor estimado."

LOTE 1: PRÉ-PRODUÇÃO/PREPARAÇÃO

(12 itens)

Item 1: Coordenação Geral de Pré-produção
Descrição: Coordenação Geral de Pré-produção

PREÇOS / PROPOSTAS	QUANTIDADE	PREÇO ESTIMADO	PERCENTUAL	PREÇO EST. CALCULADO	% VALOR GLOBAL	TOTAL
4 / 4	1	R$ 15.416,67 (un)	-	R$ 15.416,67	0,3%	R$ 15.416,67

Item 2: Coordenador de medidas de acessibilidade
Descrição: Cotação referente à prestação de serviços de medidas de acessibilidade a serem realizadas durante o evento, especialmente pré-produção

PREÇOS / PROPOSTAS	QUANTIDADE	PREÇO ESTIMADO	PERCENTUAL	PREÇO EST. CALCULADO	% VALOR GLOBAL	TOTAL
4 / 4	1	R$ 10.729,08 (un)	-	R$ 10.729,08	0,2%	R$ 10.729,08

Item 3: Coordenação Operacional Pré-produção
Descrição: Coordenação Operacional Pré-produção

PREÇOS / PROPOSTAS	QUANTIDADE	PREÇO ESTIMADO	PERCENTUAL	PREÇO EST. CALCULADO	% VALOR GLOBAL	TOTAL
3 / 3	1	R$ 15.815,33 (un)	-	R$ 15.815,33	0,3%	R$ 15.815,33

Item 4: Coordenação Administrativo pre-produção
Descrição: Coordenação Administrativo pre-produção

PREÇOS / PROPOSTAS	QUANTIDADE	PREÇO ESTIMADO	PERCENTUAL	PREÇO EST. CALCULADO	% VALOR GLOBAL	TOTAL
3 / 3	1	R$ 15.243,33 (un)	-	R$ 15.243,33	0,3%	R$ 15.243,33

Item 5: Coordenador técnico de pré-produção
Descrição: Coordenador técnico de pré-produção

PREÇOS / PROPOSTAS	QUANTIDADE	PREÇO ESTIMADO	PERCENTUAL	PREÇO EST. CALCULADO	% VALOR GLOBAL	TOTAL
3 / 3	1	R$ 17.750,00 (un)	-	R$ 17.750,00	0,3%	R$ 17.750,00

Item 6: Coordenação Técnica de pré-produção
Descrição: Coordenação Técnica de pré-produção

PREÇOS / PROPOSTAS	QUANTIDADE	PREÇO ESTIMADO	PERCENTUAL	PREÇO EST. CALCULADO	% VALOR GLOBAL	TOTAL
3 / 3	1	R$ 10.915,33 (un)	-	R$ 10.915,33	0,2%	R$ 10.915,33

Item 7: Coordenação Financeira
Descrição: Coordenação Financeira

PREÇOS / PROPOSTAS	QUANTIDADE	PREÇO ESTIMADO	PERCENTUAL	PREÇO EST. CALCULADO	% VALOR GLOBAL	TOTAL
3 / 3	1	R$ 10.025,90 (un)	-	R$ 10.025,90	0,2%	R$ 10.025,90

Item 8: Coordenação de equipes de apoio
Descrição: Coordenação de equipes de apoio

PREÇOS / PROPOSTAS	QUANTIDADE	PREÇO ESTIMADO	PERCENTUAL	PREÇO EST. CALCULADO	% VALOR GLOBAL	TOTAL
3 / 3	1	R$ 11.116,67 (un)	-	R$ 11.116,67	0,2%	R$ 11.116,67

Item 9: Produtor Geral 1
Descrição: Produtor Geral 1

PREÇOS / PROPOSTAS	QUANTIDADE	PREÇO ESTIMADO	PERCENTUAL	PREÇO EST. CALCULADO	% VALOR GLOBAL	TOTAL
3 / 3	1	R$ 10.283,33 (un)	-	R$ 10.283,33	0,2%	R$ 10.283,33

Item 10: Produtor Geral 2
Descrição: Produtor Geral 2

PREÇOS / PROPOSTAS	QUANTIDADE	PREÇO ESTIMADO	PERCENTUAL	PREÇO EST. CALCULADO	% VALOR GLOBAL	TOTAL
3 / 3	1	R$ 5.553,33 (un)	-	R$ 5.553,33	0,1%	R$ 5.553,33

Item 11: Projeto Executivo
Descrição: Projeto Executivo

PREÇOS / PROPOSTAS	QUANTIDADE	PREÇO ESTIMADO	PERCENTUAL	PREÇO EST. CALCULADO	% VALOR GLOBAL	TOTAL
3 / 3	1	R$ 2.501,45 (un)	-	R$ 2.501,45	0%	R$ 2.501,45

Item 12: Coordenador ambiental para descarte de resíduos
Descrição: consultoria e assessoria ambiental

PREÇOS / PROPOSTAS	QUANTIDADE	PREÇO ESTIMADO	PERCENTUAL	PREÇO EST. CALCULADO	% VALOR GLOBAL	TOTAL
4 / 4	1	R$ 10.102,50 (un)	-	R$ 10.102,50	0,2%	R$ 10.102,50

Valor Lote:	**R$ 135.452,92**

LOTE 2: SERVIÇOS E LOCAÇÕES

(39 itens)

Item 1: Locação e Montagem de sonorização de grande porte
Descrição: sonorização tipo 1 - grande porte, sonorização tipo 2 - medio porte, sonorização tipo 3 - pequeno porte e sonorização tipo 4 - micro porte. (descrição completa no instrumento convocatório lote 2)

PREÇOS / PROPOSTAS	QUANTIDADE	PREÇO ESTIMADO	PERCENTUAL	PREÇO EST. CALCULADO	% VALOR GLOBAL	TOTAL
4 / 4	1	R$ 526.674,49 (un)	-	R$ 526.674,49	9,8%	R$ 526.674,49

Item 2: Sistema de sonorização
Descrição: locação de sonorização - operação de grande estilo som para show nacional

PREÇOS / PROPOSTAS	QUANTIDADE	PREÇO ESTIMADO	PERCENTUAL	PREÇO EST. CALCULADO	% VALOR GLOBAL	TOTAL
3 / 3	1	R$ 22.043,95 (un)	-	R$ 22.043,95	0,4%	R$ 22.043,95

Item 3: Placas Fechamento
Descrição: fechamento

PREÇOS / PROPOSTAS	QUANTIDADE	PREÇO ESTIMADO	PERCENTUAL	PREÇO EST. CALCULADO	% VALOR GLOBAL	TOTAL
3 / 6	1	R$ 64.833,61 (un)	-	R$ 64.833,61	1,2%	R$ 64.833,61

Item 4: Locação de gradil para proteção
Descrição: locacao de gradil

PREÇOS / PROPOSTAS	QUANTIDADE	PREÇO ESTIMADO	PERCENTUAL	PREÇO EST. CALCULADO	% VALOR GLOBAL	TOTAL
3 / 3	1	R$ 25.231,67 (un)	-	R$ 25.231,67	0,5%	R$ 25.231,67

Item 5: Camarote patrocínio
Descrição: camarote

PREÇOS / PROPOSTAS	QUANTIDADE	PREÇO ESTIMADO	PERCENTUAL	PREÇO EST. CALCULADO	% VALOR GLOBAL	TOTAL
3 / 6	1	R$ 310.017,62 (un)	-	R$ 310.017,62	5,8%	R$ 310.017,62

Item 6: Camarote convidados
Descrição: camarote: com montagem e desmontagem - conforme especificações descritas

PREÇOS / PROPOSTAS	QUANTIDADE	PREÇO ESTIMADO	PERCENTUAL	PREÇO EST. CALCULADO	% VALOR GLOBAL	TOTAL
4 / 4	1	R$ 105.770,73 (un)	-	R$ 105.770,73	2%	R$ 105.770,73

Item 7: Camarote autoridades
Descrição: locação de estrutura de camarote com a montagem para evento

PREÇOS / PROPOSTAS	QUANTIDADE	PREÇO ESTIMADO	PERCENTUAL	PREÇO EST. CALCULADO	% VALOR GLOBAL	TOTAL
3 / 19	1	R$ 51.750,17 (un)	-	R$ 51.750,17	1%	R$ 51.750,17

Item 8: Locação Geradores 260 kva
Descrição: grupo gerador diesel silenciado de no mínimo 110 kva

PREÇOS / PROPOSTAS	QUANTIDADE	PREÇO ESTIMADO	PERCENTUAL	PREÇO EST. CALCULADO	% VALOR GLOBAL	TOTAL
3 / 5	1	R$ 90.333,33 (un)	-	R$ 90.333,33	1,7%	R$ 90.333,33

Item 9: Locação de geradores 500KVA
Descrição: grupo motor gerador trifásico – tipo selenciado; potência: 500 kva; caracterísiticas: carenado; caracteristicas adicionais: 60hz; voltagem trifásica de 220/380v; quadro de transferência: 1600; combustível: diesel; aplicação: aberta; condição: qta 1600 a cada 39 / equipamento com instalação inclusa.

PREÇOS / PROPOSTAS	QUANTIDADE	PREÇO ESTIMADO	PERCENTUAL	PREÇO EST. CALCULADO	% VALOR GLOBAL	TOTAL
4 / 12	1	R$ 188.657,74 (un)	-	R$ 188.657,74	3,5%	R$ 188.657,74

Item 10: Locação de painéis de LED
Descrição: painel de led - tipo: smd; ambiente: interno; brilho mínimo: 600 nits/m²; ângulo de visão: 160° (horizontal) / 160° (vertical); vida útil: 100.000 hora s; pixel pitch: 2.5mm; local de instalação: estrutura metálica no teto; acesso para manutenção: deverá ser frontal, sendo os módulos extraíveis individualmente d a matriz sem a necessidade de intervenção nos módulos adjacentes; frequência de atualização: 3840hz; escala cinza: 16 bits; tamanho do gabinete: 64cm por 48c m; resoluçao minima: 1600px x 1440x; tamanho: 5,76m de largura por 5,76m de altura; densidade de pixels mínima: 160.000 pixels/m²; material do gabinete: al umínio injetado de alta resistência ou superior; fixação dos módulos: tipo encaixe por imãs e com manutenção frontal; tensão alimentação: 100/240 v; deve aco mpanhar: 12 módulos sobressalentes e 04 fontes sobressalentes.

PREÇOS / PROPOSTAS	QUANTIDADE	PREÇO ESTIMADO	PERCENTUAL	PREÇO EST. CALCULADO	% VALOR GLOBAL	TOTAL
3 / 5	1	R$ 583.666,67 (un)	-	R$ 583.666,67	10,9%	R$ 583.666,67

Item 11: Serviço de forração
Descrição: forração total das paredes do ctg em tecidos na cor trigo; construção de camarim em tecidos com divisões de salas de troca de roupas, tapetes, poltro nas e mesas de apoio; 40 pontos de iluminação cênica. hall de entrada externo: forração da parte externa do ctg com tecidos formando corredor de hall de entrad a; construção de parede verde botânica com folhagens e flores permanentes; placa com luminária em led com a escrita "miss missal"; forração do chão com carp ete verde. hall de entrada interno: demarcação do corredor de entrada com plantas e arranjos florais. mesas: 1 mesa de jurados com mesa de madeira clássica; 1 arranjo de flores nobres em floreira para a mesa dos jurados; 100 mesas com tampo para 6 pessoas; 100 toalhas de mesa nas cores verde e trigo; 610 cadeiras (se ndo 300 unidades de paris de madeira e 310 unidades tiffany marrom); 100 arranjos de mesa em formato baixo com flores nobres nas cores pink, amarelas e lara nja (24 flores por arranjo); 610 taças de vidro (copos). decoração para o concurso: palco para concurso com passarela em "t" (medidas: 5,2 x 9,7 m, com 2 m de largura e 1,04 m de altura), sendo essa estrutura desmontável para liberação da pista de dança após o concurso; incluso a equipe de desmontagem da passarela n a noite do evento; decoração da passarela com envelopamento em tecidos com tapete na parte superior; pendentes de folhagens e flores sobre a passarela fixados em treliça. buquês e presentes: 6 caixas em madeira com champanhe e duas taças, sendo presentes para os jurados e para a miss missal; 8 buquês para as compet idoras; 1 buquê para a miss missal que deixará o cargo; 5 buquês para as ganhadoras. ajuda de custos, cachês e premiações: ajuda de custos para as candidatas n o valor de r$ 12.000,00 (doze mil reais), dividido de forma igualitária para as 8 candidatas, ou seja, r$ 1.500,00 (um mil e quinhentos reais) para cada; premiaçã o para as ganhadoras no valor de r$ 7.000,00 (sete mil reais), sendo dividido da seguinte forma: r$ 3.000,00 (três mil reais) para a miss missal 2025, r$ 2.000,00 (dois mil reais) para a 2ª miss missal 2025, r$ 1.000,00 (um mil reais) para a 3ª miss missal 2025, r$ 500,00 (quinhentos reais) para a miss simpatia 2025, r$ 50 0,00 (quinhentos reais) para a miss internet 2025; cachê para os jurados no valor de r$ 5.000,00 (cinco mil reais), sendo dividido de forma igualitária entre os m esmos, ou seja, r$ 1.000,00 (um mil reais) para cada

PREÇOS / PROPOSTAS	QUANTIDADE	PREÇO ESTIMADO	PERCENTUAL	PREÇO EST. CALCULADO	% VALOR GLOBAL	TOTAL
4 / 5	1	R$ 72.462,25 (un)	-	R$ 72.462,25	1,4%	R$ 72.462,25

Item 12: Locação de barracas tipo feira
Descrição: locação de barraca de feira, considerando: barraca com características para vendas de produtos em feiras, com tamanho aproximado de 2 metros x 2 metros, com altura lateral de 2 metros considerando fechamentos laterais, com acesso, e um espaço para posicionamento de balcão, cobertura em pvc vulcanizadas, revistido de camadas de pvc 100% anti-fogo (alto extinguível), anti-mofo e oxidação. estrutura de suporte fabricada em metalon na chapa 18 ou superior e tubo oblong, soldadas por mig, galvanizadas e fixadas por parafusos. observações: as montagens das estruturas poderão ser solicitadas de forma individual (apenas uma) ou em grupos, de acordo com a necessidade de quantitativos para o evento solicitado; a empresa deverá apresentar os laudos e art's (ou documento similar), para cada uso solicitado.

PREÇOS / PROPOSTAS	QUANTIDADE	PREÇO ESTIMADO	PERCENTUAL	PREÇO EST. CALCULADO	% VALOR GLOBAL	TOTAL
3 / 3	1	R$ 413,90 (un)	-	R$ 413,90	0%	R$ 413,90

Item 13: Locação de mesas plásticas, cadeiras e balcões em octanorme
Descrição: locacao de mobiliario - servico de locacao de mesa e Balcão

PREÇOS / PROPOSTAS	QUANTIDADE	PREÇO ESTIMADO	PERCENTUAL	PREÇO EST. CALCULADO	% VALOR GLOBAL	TOTAL
3 / 9	1	R$ 73.697,33 (un)	-	R$ 73.697,33	1,4%	R$ 73.697,33

Item 14: Locação de sala para posto médico
Descrição: locação sala / auditório serviços médicos

PREÇOS / PROPOSTAS	QUANTIDADE	PREÇO ESTIMADO	PERCENTUAL	PREÇO EST. CALCULADO	% VALOR GLOBAL	TOTAL
4 / 4	1	R$ 29.346,99 (un)	-	R$ 29.346,99	0,5%	R$ 29.346,99

Item 15: Locação de climatizadores (80)
Descrição: locacao de climatizadores

PREÇOS / PROPOSTAS	QUANTIDADE	PREÇO ESTIMADO	PERCENTUAL	PREÇO EST. CALCULADO	% VALOR GLOBAL	TOTAL
3 / 3	1	R$ 55.875,00 (un)	-	R$ 55.875,00	1%	R$ 55.875,00

Item 16: Rádios comunicadores
Descrição: rádios comunicadores com todas as despesas de funcionamento e manutenção por conta da contratada com substituição de defeito imediato.

PREÇOS / PROPOSTAS	QUANTIDADE	PREÇO ESTIMADO	PERCENTUAL	PREÇO EST. CALCULADO	% VALOR GLOBAL	TOTAL
3 / 3	1	R$ 51,33 (un)	-	R$ 51,33	0%	R$ 51,33

Item 17: Rádios comunicadores (60)
Descrição: locação de rádio comunicador - serviço de locação de rádios comunicadores tipo walkie talkie, essenciais para a comunicação eficiente e segura entre as equipes do evento. os rádios possuem alcance de até 3 km, 10 frequências para evitar interferências, visor digital para facilitar a operação, além de bateria de longa duração com autonomia mínima de 12 horas. o serviço inclui carregadores individuais ou coletivos, bolsas de sustentação para transporte seguro e fones de ouvido para comunicação discreta em ambientes de alto ruído. todos os equipamentos são entregues testados e configurados, garantindo um sistema de comunicação confiável e de alto desempenho para a equipe operacional do evento.

PREÇOS / PROPOSTAS	QUANTIDADE	PREÇO ESTIMADO	PERCENTUAL	PREÇO EST. CALCULADO	% VALOR GLOBAL	TOTAL
3 / 3	1	R$ 56,67 (un)	-	R$ 56,67	0%	R$ 56,67

Item 18: Banheiros para os camarotes
Descrição: locação de banheiro químico versão standard (caixa de dejetos com assento, suporte higiênico, identificação

PREÇOS / PROPOSTAS	QUANTIDADE	PREÇO ESTIMADO	PERCENTUAL	PREÇO EST. CALCULADO	% VALOR GLOBAL	TOTAL
3 / 3	1	R$ 36.250,57 (un)	-	R$ 36.250,57	0,7%	R$ 36.250,57

000167

Item 19: Pronto socorro móvel
Descrição: serviço/evento - prestação de serviço especializado em atendimento de urgência e emergência através de ambulância uti equipada com os insumos n ecessários, para cobertura do carnaval 2026, que ocorrerá nos dias 13, 14, 15, 16 e 17 de fevereiro de 2026, com duração diária de 8 horas, das 20h às 4h, totaliz ando 40 horas de evento, período em que a ambulância estará no local para cobertura médica do evento. o atendimento será prestado por equipe especializada e m pronto atendimento, formada por 01 médico, 01 condutor-socorrista e 01 enfermeiro em uma uti móvel completa, moderna e segura, dotada de equipamentos de última geração, proporcionando segurança, conforto e tranquilidade a todos os participantes do evento.

PREÇOS / PROPOSTAS	QUANTIDADE	PREÇO ESTIMADO	PERCENTUAL	PREÇO EST. CALCULADO	% VALOR GLOBAL	TOTAL
3 / 3	1	R$ 24.666,67 (un)	-	R$ 24.666,67	0,5%	R$ 24.666,67

Item 20: Locação de Sala (Transmissão)
Descrição: locação sala / auditório locação sala / auditório

PREÇOS / PROPOSTAS	QUANTIDADE	PREÇO ESTIMADO	PERCENTUAL	PREÇO EST. CALCULADO	% VALOR GLOBAL	TOTAL
4 / 4	1	R$ 24.939,44 (un)	-	R$ 24.939,44	0,5%	R$ 24.939,44

Item 21: Locação de internet
Descrição: contratação de empresa para fornecimento de link de internet

PREÇOS / PROPOSTAS	QUANTIDADE	PREÇO ESTIMADO	PERCENTUAL	PREÇO EST. CALCULADO	% VALOR GLOBAL	TOTAL
4 / 20	1	R$ 74.281,39 (un)	-	R$ 74.281,39	1,4%	R$ 74.281,39

Item 22: Locação de extintor ABC 6Kg
Descrição: serviços - serviços - locação de extintor de incêndio: fornecimento de extintores de incêndio conforme recomendações do corpo de bombeiros, com selo de qualidade do(s) órgãos (os) regulador (es). a empresa responsável deverá ficar responsável pela instalação, acompanhada de pelo menos um servidor da administração que tenha conhecimento das exigências feitas pelo corpo de bombeiros. anotação de responsabilidade técnica regularizado. extintor abc 6kg para prevenir princípios de incêndios classes a (resíduos sólidos), classe b (líquidos inflamáveis) e classe c (equipamentos elétricos) com placa de sinalização e supor te. - diarias

PREÇOS / PROPOSTAS	QUANTIDADE	PREÇO ESTIMADO	PERCENTUAL	PREÇO EST. CALCULADO	% VALOR GLOBAL	TOTAL
3 / 3	1	R$ 51,30 (un)	-	R$ 51,30	0%	R$ 51,30

Item 23: Locação de extintor ABC 10Kg
Descrição: aluguel de extintores

PREÇOS / PROPOSTAS	QUANTIDADE	PREÇO ESTIMADO	PERCENTUAL	PREÇO EST. CALCULADO	% VALOR GLOBAL	TOTAL
4 / 4	1	R$ 124,75 (un)	-	R$ 124,75	0%	R$ 124,75

Item 24: Pirotecnia e efeitos especiais para shows
Descrição: show pirotécnico no solo

PREÇOS / PROPOSTAS	QUANTIDADE	PREÇO ESTIMADO	PERCENTUAL	PREÇO EST. CALCULADO	% VALOR GLOBAL	TOTAL
3 / 3	1	R$ 104.534,33 (un)	-	R$ 104.534,33	1,9%	R$ 104.534,33

Item 25: Fogos de artifício para encerramento do evento
Descrição: contratação de empresa especializada para o fornecimento de fogos de artifícios de baixo ruído e realização de show de pirotecnia noturno, visando atender as necessidades da noite principal do 33º natal açoriano em terra gaúcha, compreendendo a montagem, desmontagem, limpeza, instalações de equipamentos, balsa e outros serviços correlatos, no município de taquari/rs, conforme especificações e estimativas de aquisição constantes no edital e em seu anexo i – termo de referência.

PREÇOS / PROPOSTAS	QUANTIDADE	PREÇO ESTIMADO	PERCENTUAL	PREÇO EST. CALCULADO	% VALOR GLOBAL	TOTAL
4 / 4	1	R$ 103.486,25 (un)	-	R$ 103.486,25	1,9%	R$ 103.486,25

Item 26: Decoração dos camarotes
Descrição: 19851-contratação de empresa especializada na prestação de serviços de decoração e

PREÇOS / PROPOSTAS	QUANTIDADE	PREÇO ESTIMADO	PERCENTUAL	PREÇO EST. CALCULADO	% VALOR GLOBAL	TOTAL
3 / 7	1	R$ 114.265,00 (un)	-	R$ 114.265,00	2,1%	R$ 114.265,00

Item 27: Locação de 1 caminhão pipa com hidrojateamento
Descrição: locação de caminhão com equipamento para transporte e aspersão de água em logradouros públicos e localidades rurais, considerado "carro pipa", com condutor, capacidade mínima de 8.000 litros, equipado com bomba multiplicadora de rotação com esguicho na traseira do pipa, em bom estado de conservação. o caminhão deverá possuir mangueira apropriada de no mínimo 100 metros, bomba d'água e barra chuveiro lava estrada, instalada na traseira do tanque; *as despesas de manutenção, preventiva, obrigação trabalhista (empregaticia) com o motorista e todo o custo de peças na manutenção corretiva é de responsabilidade da contratada. o combustível por conta da contratante, quilometragem livre. podendo ser locado até (03) três caminhões simultaneamente a depender da demanda

PREÇOS / PROPOSTAS	QUANTIDADE	PREÇO ESTIMADO	PERCENTUAL	PREÇO EST. CALCULADO	% VALOR GLOBAL	TOTAL
4 / 4	1	R$ 500,87 (un)	-	R$ 500,87	0%	R$ 500,87

Item 28: Locação de banheiros químicos (200)
Descrição: locação de banheiros químicos com serviços de limpeza, higienização e manutenção a prestação dos serviços deverá atender às seguintes especificações: estrutura dos banheiros químicos: cada unidade deverá ser equipada com rolos de papel higiênico, recipiente coletor de resíduos (cesto de lixo), além de conter produto químico desodorizante e desinfetante no compartimento de detritos, bem como essência aromatizante com ação bactericida. higienização e esterilização: todos os banheiros deverão ser entregues devidamente lavados, higienizados e esterilizados, prontos para uso imediato. limpeza diária: durante o período de locação, será obrigatória a realização de no mínimo cinco (05) limpezas diárias, nos seguintes turnos: período matutino, período vespertino, período noturno, sendo a limpeza com a sucção dos dejetos e a higienização da cabine de forma regular e completa para manter a higiene transporte e destinação dos resíduos: os resíduos sanitários deverão ser coletados e transportados exclusivamente para estaç

PREÇOS / PROPOSTAS	QUANTIDADE	PREÇO ESTIMADO	PERCENTUAL	PREÇO EST. CALCULADO	% VALOR GLOBAL	TOTAL
4 / 12	1	R$ 222,85 (un)	-	R$ 222,85	0%	R$ 222,85

Item 29: Locação de banheiros químicos PNE (20)
Descrição: locação de banheiro químico individual, portáteis, para portadores de necessidades especiais - pne. especificação: locação de banheiro químico individual, portáteis, para portadores de necessidades especiais - pne. banheiro químico individual, portáteis, para portadores de necessidades especiais - pne, usuários de cadeiras de rodas, com montagem, manutenção diária e desmontagem, em polietileno ou material similar, com teto translúcido, dimensões padrões, que permitam a movimentação da cadeira de rodas do usuário no interior do banheiro, composto de todos os equipamentos e acessórios de seguranças que atendam as exigências previstas em normas técnicas aprovadas pelos órgãos oficiais competentes. incluída mobilização e desmobilização necessárias.

PREÇOS / PROPOSTAS	QUANTIDADE	PREÇO ESTIMADO	PERCENTUAL	PREÇO EST. CALCULADO	% VALOR GLOBAL	TOTAL
5 / 5	1	R$ 330,66 (un)	-	R$ 330,66	0%	R$ 330,66

Item 30: Banheiro VIP para os camarins (16)
Descrição: banheiro qumico individual, tipo vip (conforme tr)

PREÇOS / PROPOSTAS	QUANTIDADE	PREÇO ESTIMADO	PERCENTUAL	PREÇO EST. CALCULADO	% VALOR GLOBAL	TOTAL
4 / 8	1	R$ 403,98 (un)	-	R$ 403,98	0%	R$ 403,98

Item 31: Locação de ambulâncias
Descrição: locação de ambulância uti móvel tipo d (conforme termo de referência)

PREÇOS / PROPOSTAS	QUANTIDADE	PREÇO ESTIMADO	PERCENTUAL	PREÇO EST. CALCULADO	% VALOR GLOBAL	TOTAL
4 / 4	1	R$ 1.816,67 (un)	-	R$ 1.816,67	0%	R$ 1.816,67

Item 32: Locação de veículo
Descrição: locação de veículos - leves / pesados / com motorista

PREÇOS / PROPOSTAS	QUANTIDADE	PREÇO ESTIMADO	PERCENTUAL	PREÇO EST. CALCULADO	% VALOR GLOBAL	TOTAL
4 / 4	8	R$ 2.045,30 (un)	-	R$ 2.045,30	0,3%	R$ 16.362,40

Item 33: Locação de máquina de fumaça com fluido
Descrição: geradores de fumaça, com fluido

PREÇOS / PROPOSTAS	QUANTIDADE	PREÇO ESTIMADO	PERCENTUAL	PREÇO EST. CALCULADO	% VALOR GLOBAL	TOTAL
4 / 5	1	R$ 5.132,50 (un)	-	R$ 5.132,50	0,1%	R$ 5.132,50

Item 34: Ações do plano de acessibilidade
Descrição: serviço de consultoria serviço de consultoria - serviço de consultoria contratação de empresa para elaboração de consultoria de acessibilidade do campus iii – cav/udesc – lages sc – sem fornecimento de material.

PREÇOS / PROPOSTAS	QUANTIDADE	PREÇO ESTIMADO	PERCENTUAL	PREÇO EST. CALCULADO	% VALOR GLOBAL	TOTAL
3 / 3	1	R$ 20.549,91 (un)	-	R$ 20.549,91	0,4%	R$ 20.549,91

Item 35: Locação de piso
Descrição: revestimento piso

PREÇOS / PROPOSTAS	QUANTIDADE	PREÇO ESTIMADO	PERCENTUAL	PREÇO EST. CALCULADO	% VALOR GLOBAL	TOTAL
4 / 8	1	R$ 404.254,87 (un)	-	R$ 404.254,87	7,5%	R$ 404.254,87

Item 36: Locação de Q30
Descrição: infraestrutura p/ eventos

PREÇOS / PROPOSTAS	QUANTIDADE	PREÇO ESTIMADO	PERCENTUAL	PREÇO EST. CALCULADO	% VALOR GLOBAL	TOTAL
4 / 17	1	R$ 319.763,50 (un)	-	R$ 319.763,50	6%	R$ 319.763,50

Item 37: Locação de Palco
Descrição: locação de 01 (um) palco de grande porte com montagem e desmontagem, instalação e manutenção de 01 (um) palco, no tamanho de 14 x 10 metros; com 2 metros de pé direito e 10 metros de altura; com cobertura lona night day anti chamas; com duas abas para montar pa em alumínio (q 50 reforçado); piso em tubo galvanizado; com compensado de 20mm na cor preta; encarpetado; todo feito aterramento conforme exigência dos bombeiros; acompanhado com 06 (seis) extintores; escada de acesso na lateral do palco; com fechamento nas laterais do palco; acoplado com 02 (duas) áreas de trabalho no tamanho de 4x4 e uma passarela medindo 06x02 metros e 02(dois) metros do chão

PREÇOS / PROPOSTAS	QUANTIDADE	PREÇO ESTIMADO	PERCENTUAL	PREÇO EST. CALCULADO	% VALOR GLOBAL	TOTAL
4 / 9	1	R$ 479.923,75 (un)	-	R$ 479.923,75	8,9%	R$ 479.923,75

Item 38: Locação de iluminação de grande porte
Descrição: iluminação grande porte: locação com montagem e desmontagem de sistema de iluminação profissional para palco com as especificações mínimas:

PREÇOS / PROPOSTAS	QUANTIDADE	PREÇO ESTIMADO	PERCENTUAL	PREÇO EST. CALCULADO	% VALOR GLOBAL	TOTAL
3 / 3	1	R$ 321.900,00 (un)	-	R$ 321.900,00	6%	R$ 321.900,00

Item 39: Locação de passa cabos
Descrição: sistema eletrico e de iluminacao fios extensoes e luminarias com instalacao de mangueira de led no perimetro do domo estrurural reguas e extensoes com fusivel protetor e cabeamento hdmi ultra high speed 2.0 2.1

PREÇOS / PROPOSTAS	QUANTIDADE	PREÇO ESTIMADO	PERCENTUAL	PREÇO EST. CALCULADO	% VALOR GLOBAL	TOTAL
3 / 4	1	R$ 25.998,90 (un)	-	R$ 25.998,90	0,5%	R$ 25.998,90

Valor Lote: **R$ 4.280.644,01**

LOTE 3: PRODUÇÃO/EXECUÇÃO

(31 itens)

Item 1: Produção dos shows regionais
Descrição: prestação de serviços de produção musical para shows e eventos

PREÇOS / PROPOSTAS	QUANTIDADE	PREÇO ESTIMADO	PERCENTUAL	PREÇO EST. CALCULADO	% VALOR GLOBAL	TOTAL
3 / 3	1	R$ 12.947,00 (un)	-	R$ 12.947,00	0,2%	R$ 12.947,00

Item 2: Produção dos shows nacionais
Descrição: Serviço de execução e produção de shows a nível nacional

PREÇOS / PROPOSTAS	QUANTIDADE	PREÇO ESTIMADO	PERCENTUAL	PREÇO EST. CALCULADO	% VALOR GLOBAL	TOTAL
3 / 3	1	R$ 11.027,89 (un)	-	R$ 11.027,89	0,2%	R$ 11.027,89

Item 3: Coordenação de produção artística
Descrição: serviço de produção, organização, gestão artística e logística de apresentações musicais e culturais

PREÇOS / PROPOSTAS	QUANTIDADE	PREÇO ESTIMADO	PERCENTUAL	PREÇO EST. CALCULADO	% VALOR GLOBAL	TOTAL
3 / 3	1	R$ 11.500,00 (un)	-	R$ 11.500,00	0,2%	R$ 11.500,00

Item 4: Coordenação Geral - Produção
Descrição: prestação de serviços especializados de coordenação geral na produção, organização e gerenciamento operacional evento

PREÇOS / PROPOSTAS	QUANTIDADE	PREÇO ESTIMADO	PERCENTUAL	PREÇO EST. CALCULADO	% VALOR GLOBAL	TOTAL
3 / 3	1	R$ 16.000,00 (un)	-	R$ 16.000,00	0,3%	R$ 16.000,00

Item 5: Coordenador Operacional de Produção
Descrição: Coordenação operacional responsável por planejar, organizar e executar a logística técnica e prática de eventos

PREÇOS / PROPOSTAS	QUANTIDADE	PREÇO ESTIMADO	PERCENTUAL	PREÇO EST. CALCULADO	% VALOR GLOBAL	TOTAL
3 / 3	1	R$ 15.666,67 (un)	-	R$ 15.666,67	0,3%	R$ 15.666,67

Item 6: Coordenador ambiental
Descrição: consultoria e assessoria ambiental

PREÇOS / PROPOSTAS	QUANTIDADE	PREÇO ESTIMADO	PERCENTUAL	PREÇO EST. CALCULADO	% VALOR GLOBAL	TOTAL
3 / 3	1	R$ 10.286,67 (un)	-	R$ 10.286,67	0,2%	R$ 10.286,67

Item 7: Coordenação Financeira
Descrição: Responsável pelas finanças do projeto

PREÇOS / PROPOSTAS	QUANTIDADE	PREÇO ESTIMADO	PERCENTUAL	PREÇO EST. CALCULADO	% VALOR GLOBAL	TOTAL
5 / 10	1	R$ 10.243,33 (un)	-	R$ 10.243,33	0,2%	R$ 10.243,33

Item 8: Produtor Geral 1
Descrição: produção de eventos

PREÇOS / PROPOSTAS	QUANTIDADE	PREÇO ESTIMADO	PERCENTUAL	PREÇO EST. CALCULADO	% VALOR GLOBAL	TOTAL
3 / 3	1	R$ 11.496,67 (un)	-	R$ 11.496,67	0,2%	R$ 11.496,67

Item 9: Produtor Geral 2
Descrição: produtor cultural / evento

PREÇOS / PROPOSTAS	QUANTIDADE	PREÇO ESTIMADO	PERCENTUAL	PREÇO EST. CALCULADO	% VALOR GLOBAL	TOTAL
3 / 3	1	R$ 10.147,00 (un)	-	R$ 10.147,00	0,2%	R$ 10.147,00

Item 10: Coordenação de logística
Descrição: promoção de eventos serviço de organização e logística do festival, compreendendo coordenação do evento, planejamento e execução logística, gest ão de cronograma e coordenação, abrangendo controle de acesso e apoio técnico

PREÇOS / PROPOSTAS	QUANTIDADE	PREÇO ESTIMADO	PERCENTUAL	PREÇO EST. CALCULADO	% VALOR GLOBAL	TOTAL
4 / 4	1	R$ 10.336,54 (un)	-	R$ 10.336,54	0,2%	R$ 10.336,54

Item 11: Coordenação Técnica
Descrição: Coordenação Técnica

PREÇOS / PROPOSTAS	QUANTIDADE	PREÇO ESTIMADO	PERCENTUAL	PREÇO EST. CALCULADO	% VALOR GLOBAL	TOTAL
3 / 3	1	R$ 11.082,33 (un)	-	R$ 11.082,33	0,2%	R$ 11.082,33

Item 12: Consultoria de Relatório de impacto socioeconômico
Descrição: elaboração de relatório técnico de tendência ambiental

PREÇOS / PROPOSTAS	QUANTIDADE	PREÇO ESTIMADO	PERCENTUAL	PREÇO EST. CALCULADO	% VALOR GLOBAL	TOTAL
3 / 3	1	R$ 16.583,00 (un)	-	R$ 16.583,00	0,3%	R$ 16.583,00

Item 13: Pesquisa de opinião
Descrição: pesquisa de opinião pública com participantes do evento

PREÇOS / PROPOSTAS	QUANTIDADE	PREÇO ESTIMADO	PERCENTUAL	PREÇO EST. CALCULADO	% VALOR GLOBAL	TOTAL
3 / 3	1	R$ 25.183,33 (un)	-	R$ 25.183,33	0,5%	R$ 25.183,33

Item 14: Locutor (apresentador) de evento de renome nacional
Descrição: locução de texto / mestre de cerimônia / locutor / apresentador

PREÇOS / PROPOSTAS	QUANTIDADE	PREÇO ESTIMADO	PERCENTUAL	PREÇO EST. CALCULADO	% VALOR GLOBAL	TOTAL
4 / 6	1	R$ 50.974,75 (un)	-	R$ 50.974,75	1%	R$ 50.974,75

Item 15: Direção de arte e gerenciamento visual
Descrição: 1 prestação dos serviços de direção de arte, montagem e desmontagem dos elementos cênicos e estruturais do evento

PREÇOS / PROPOSTAS	QUANTIDADE	PREÇO ESTIMADO	PERCENTUAL	PREÇO EST. CALCULADO	% VALOR GLOBAL	TOTAL
3 / 3	1	R$ 22.887,33 (un)	-	R$ 22.887,33	0,4%	R$ 22.887,33

Item 16: Locação de lixeiras
Descrição: lixeiras plásticas locação de lixeira com no mínimo 100 litros de capacidade.

PREÇOS / PROPOSTAS	QUANTIDADE	PREÇO ESTIMADO	PERCENTUAL	PREÇO EST. CALCULADO	% VALOR GLOBAL	TOTAL
3 / 3	150	R$ 23,95 (un)	-	R$ 23,95	0,1%	R$ 3.592,50

Item 17: Cobertura fotográfica
Descrição: fotografia e filmagem e cobertura digital

PREÇOS / PROPOSTAS	QUANTIDADE	PREÇO ESTIMADO	PERCENTUAL	PREÇO EST. CALCULADO	% VALOR GLOBAL	TOTAL
4 / 6	1	R$ 9.088,45 (un)	-	R$ 9.088,45	0,2%	R$ 9.088,45

Item 18: Transmissão ao vivo para o LED
Descrição: transmissão ao vivo do festival. câmeras full hd para captação de imagens (mínimo de 04 unidades) projetores de 5.000 lumens para projeção em tel ões telões nas dimensões 4 x 3 metros estrutura em ferro tubular q30 nas dimensões 4 x 6 metros para suporte dos telões. entrega de 01 dvd ou pen drive por dia de evento, com gravação em alta qualidade de áudio e vídeo. televisor lcd, tela plana, 42 polegadas, para camarim dos a transmissão ao vivo do festival em site dedicado, com estatísticas de visualização e comentários em tempo real. câmeras full hd para captação de imagens (mínimo de 04 unidades) projetores de 5.000 lumens para projeção em telões telões nas dimensões 4 x 3 metros estrutura em ferro tubular q30 nas dimensões 4 x 6 metros para suporte dos telões. entrega de 01 dvd ou pen drive por dia de evento, com gravação em alta qualidade de áudio e vídeo televisor lcd, tela plana, 42 polegadas, para camarim dos artistas mesa de co

PREÇOS / PROPOSTAS	QUANTIDADE	PREÇO ESTIMADO	PERCENTUAL	PREÇO EST. CALCULADO	% VALOR GLOBAL	TOTAL
3 / 3	1	R$ 15.257,79 (un)	-	R$ 15.257,79	0,3%	R$ 15.257,79

Item 19: Cachês artísticos (contratação de quadrilhas)
Descrição: cachê artístico

PREÇOS / PROPOSTAS	QUANTIDADE	PREÇO ESTIMADO	PERCENTUAL	PREÇO EST. CALCULADO	% VALOR GLOBAL	TOTAL
3 / 3	1	R$ 4.833,33 (un)	-	R$ 4.833,33	0,1%	R$ 4.833,33

Item 20: Coordenação das equipes
Descrição: serviços de promoção, organização e coordenação de eventos, congresso.

PREÇOS / PROPOSTAS	QUANTIDADE	PREÇO ESTIMADO	PERCENTUAL	PREÇO EST. CALCULADO	% VALOR GLOBAL	TOTAL
4 / 4	1	R$ 10.462,50 (un)	-	R$ 10.462,50	0,2%	R$ 10.462,50

Item 21: Coordenador administrativo
Descrição: serviço de consultoria técnica e apoio administrativo na elaboração Coordenador administrativo de pré-produção

PREÇOS / PROPOSTAS	QUANTIDADE	PREÇO ESTIMADO	PERCENTUAL	PREÇO EST. CALCULADO	% VALOR GLOBAL	TOTAL
4 / 4	1	R$ 20.000,00 (un)	-	R$ 20.000,00	0,4%	R$ 20.000,00

Item 22: Coordenadora de abastecimento de camarins
Descrição: contratação de empresa especializada na prestação de serviços de buffet, abrangendo o preparo, fornecimento, transporte, montagem, atendimento e desmontagem, com fornecimento de todos os insumos, materiais, utensílios e equipe necessária, para realização do evento do dia dos professores, em atendimen to a secretaria municipal de educação.

PREÇOS / PROPOSTAS	QUANTIDADE	PREÇO ESTIMADO	PERCENTUAL	PREÇO EST. CALCULADO	% VALOR GLOBAL	TOTAL
4 / 4	1	R$ 12.340,00 (un)	-	R$ 12.340,00	0,2%	R$ 12.340,00

Item 23: Insumos para o abastecimento dos camarins
Descrição: abastecimento de camarim (alimentação e bebidas) e garçons, incluindo montagem/operação dos camarins, insumos e coordenação local.

PREÇOS / PROPOSTAS	QUANTIDADE	PREÇO ESTIMADO	PERCENTUAL	PREÇO EST. CALCULADO	% VALOR GLOBAL	TOTAL
4 / 4	1	R$ 25.018,75 (un)	-	R$ 25.018,75	0,5%	R$ 25.018,75

Item 24: Equipe de atendimento
Descrição: equipe de apoio para prestação de serviços de apoio operacional, de forma temporária e eventual, para atendimento aos eventos do município, compr eendendo apoio ao monitoramento de áreas estratégicas e controle de acesso do público, com disponibilização de profissionais qualificados

PREÇOS / PROPOSTAS	QUANTIDADE	PREÇO ESTIMADO	PERCENTUAL	PREÇO EST. CALCULADO	% VALOR GLOBAL	TOTAL
4 / 4	1	R$ 16.547,50 (un)	-	R$ 16.547,50	0,3%	R$ 16.547,50

Item 25: Equipe de credenciamento (20)
Descrição: contratação de empresa especializada para prestação de serviços de equipe de apoio e controle de acesso nos eventos promovidos pela secretaria mu nicipal de assistência social de buriti alegre-go, com fornecimento de profissionais devidamente uniformizados e capacitados para executar atividades de recepç ão, organização de filas, orientação ao público, fiscalização de entradas e saídas, verificação de credenciais, preservação da ordem nos espaços do evento e apoi o logístico às equipes da administração municipal, visando garantir segurança, fluidez e conforto aos participantes. os serviços deverão ser prestados em confor midade com a programação oficial dos eventos, abrangendo atividades comemorativas, campanhas socioeducativas, palestras, confraternizações e demais ações desenvolvidas pela pasta, de forma a assegurar um ambiente organizado, seguro e acessível para toda a comunidade atendida.

PREÇOS / PROPOSTAS	QUANTIDADE	PREÇO ESTIMADO	PERCENTUAL	PREÇO EST. CALCULADO	% VALOR GLOBAL	TOTAL
3 / 3	1	R$ 315,18 (un)	-	R$ 315,18	0%	R$ 315,18

Item 26: Contratação de Equipe (retirada de ingressos)
Descrição: serviços de equipe de apoio para eventosserviços de equipe de apoio para eventos, para organização, observação, informação, direcionamento de pú blico, controle de entrada e saída de pessoas e veículos, proteção patrimonial e pessoal. com todas as despesas de alimentação e transporte de equipe por conta d a contratada. todos os profissionais contratados para apoio durante o evento deverão estar habilitados à função e identificados, com uniformes. as condições para prestações dos serviços e as quantidades de profissionais serão definidas de acordo com a secretaria requisitante e a cada evento. (diárias de 08 horas cada)

PREÇOS / PROPOSTAS	QUANTIDADE	PREÇO ESTIMADO	PERCENTUAL	PREÇO EST. CALCULADO	% VALOR GLOBAL	TOTAL
4 / 4	130	R$ 309,50 (un)	-	R$ 309,50	0,8%	R$ 40.235,00

Item 27: Materiais e insumos para a limpeza
Descrição: materiais de limpeza, higiene e descartáveis

PREÇOS / PROPOSTAS	QUANTIDADE	PREÇO ESTIMADO	PERCENTUAL	PREÇO EST. CALCULADO	% VALOR GLOBAL	TOTAL
3 / 3	1	R$ 26.083,87 (un)	-	R$ 26.083,87	0,5%	R$ 26.083,87

Item 28: Agentes de portaria (40)
Descrição: prestação de serviços de portaria / recepção

PREÇOS / PROPOSTAS	QUANTIDADE	PREÇO ESTIMADO	PERCENTUAL	PREÇO EST. CALCULADO	% VALOR GLOBAL	TOTAL
3 / 3	120	R$ 306,33 (un)	-	R$ 306,33	0,7%	R$ 36.759,60

Item 29: Coordenação executiva de abastecimento de camarins
Descrição: serviços - serviços de produção, organização de camarim, alimentação de artistas conforme rider, organização do espaço do evento, coordenação da equipe envolvida.

PREÇOS / PROPOSTAS	QUANTIDADE	PREÇO ESTIMADO	PERCENTUAL	PREÇO EST. CALCULADO	% VALOR GLOBAL	TOTAL
3 / 3	1	R$ 11.494,27 (un)	-	R$ 11.494,27	0,2%	R$ 11.494,27

Item 30: Making off
Descrição: Making off

PREÇOS / PROPOSTAS	QUANTIDADE	PREÇO ESTIMADO	PERCENTUAL	PREÇO EST. CALCULADO	% VALOR GLOBAL	TOTAL
3 / 3	1	R$ 18.293,33 (un)	-	R$ 18.293,33	0,3%	R$ 18.293,33

Item 31: Equipe de trabalho de eletricista e encanador
Descrição: instalação/manutenção/operação - elétrica

PREÇOS / PROPOSTAS	QUANTIDADE	PREÇO ESTIMADO	PERCENTUAL	PREÇO EST. CALCULADO	% VALOR GLOBAL	TOTAL
3 / 38	1	R$ 8.526,40 (un)	-	R$ 8.526,40	0,2%	R$ 8.526,40

Valor Lote: **R$ 505.210,98**

LOTE 4: PÓS PRODUÇÃO

(2 itens)

Item 1: Coordenação Operacional de pós-produção
Descrição: coordenador de evento: produção e organização

PREÇOS / PROPOSTAS	QUANTIDADE	PREÇO ESTIMADO	PERCENTUAL	PREÇO EST. CALCULADO	% VALOR GLOBAL	TOTAL
4 / 4	1	R$ 10.137,75 (un)	-	R$ 10.137,75	0,2%	R$ 10.137,75

Relatório gerado no dia 06/04/2026 14:53:01 (IP: 2804:7f3:404:b137:7584:d456:b6f9:b3ec)
Código Validação: tCEptZr0YjGfejCAO7JxgAxjf8Kw7yfvjMZb2JEYm7FDBOfiMy%2fuzdg%3d%3d
http://www.bancodepreços.com.br/CertificadoAutenticidade?token=tCEptZr0YjGfejCAO7JxgAxjf8Kw7yfvjMZb2JEYm7FDBOfiMy%252fuzdg%253d%253d

Item 2: Coordenação financeira e de Prestação de Contas
Descrição: prestação de serviços na elaboração da prestações de contas

PREÇOS / PROPOSTAS	QUANTIDADE	PREÇO ESTIMADO	PERCENTUAL	PREÇO EST. CALCULADO	% VALOR GLOBAL	TOTAL
3 / 3	1	R$ 11.167,27 (un)	-	R$ 11.167,27	0,2%	R$ 11.167,27

Valor Lote: **R$ 21.305,02**

LOTE 5: DIVULGAÇÃO

(10 itens)

Item 1: Assessoria de imprensa
Descrição: prestação de serviços especializados em assessoria de imprensa

PREÇOS / PROPOSTAS	QUANTIDADE	PREÇO ESTIMADO	PERCENTUAL	PREÇO EST. CALCULADO	% VALOR GLOBAL	TOTAL
4 / 10	1	R$ 20.225,00 (un)	-	R$ 20.225,00	0,4%	R$ 20.225,00

Item 2: Camisetas
Descrição: camisetas personalizadas

PREÇOS / PROPOSTAS	QUANTIDADE	PREÇO ESTIMADO	PERCENTUAL	PREÇO EST. CALCULADO	% VALOR GLOBAL	TOTAL
3 / 15	1.000	R$ 46,82 (un)	-	R$ 46,82	0,9%	R$ 46.820,00

Item 3: Pulseiras de identificação PVC holográfica
Descrição: pulseiras de identificação personalizadas

PREÇOS / PROPOSTAS	QUANTIDADE	PREÇO ESTIMADO	PERCENTUAL	PREÇO EST. CALCULADO	% VALOR GLOBAL	TOTAL
4 / 5	1.000	R$ 1,43 (un)	-	R$ 1,43	0%	R$ 1.430,00

Item 4: Pulseiras de identificação com lacre de segurança
Descrição: pulseira identificação

PREÇOS / PROPOSTAS	QUANTIDADE	PREÇO ESTIMADO	PERCENTUAL	PREÇO EST. CALCULADO	% VALOR GLOBAL	TOTAL
5 / 14	4.000	R$ 1,71 (un)	-	R$ 1,71	0,1%	R$ 6.840,00

Item 5: Confecção de crachás
Descrição: serviço de confeccao de crachá - personalizados para eventos tamanho 10x15cm com cordão papel triplex 270 gm comprasnet: unidade = serviço

PREÇOS / PROPOSTAS	QUANTIDADE	PREÇO ESTIMADO	PERCENTUAL	PREÇO EST. CALCULADO	% VALOR GLOBAL	TOTAL
4 / 20	1.000	R$ 2,78 (un)	-	R$ 2,78	0,1%	R$ 2.780,00

Item 6: Confecção de Banners
Descrição: lona impressa, com impressão digital em alta definição em tinta eco solvente, lona front 380 gramas, para palco, área de alimentação, camarotes, por tarias, banheiros e outros

PREÇOS / PROPOSTAS	QUANTIDADE	PREÇO ESTIMADO	PERCENTUAL	PREÇO EST. CALCULADO	% VALOR GLOBAL	TOTAL
3 / 3	1	R$ 57.521,67 (un)	-	R$ 57.521,67	1,1%	R$ 57.521,67

Relatório gerado no dia 06/04/2026 14:53:01 (IP: 2804:7f3:404:b137:7584:d456:b6f9:b3ec)
Código Validação: tCEptZr0YjGfejCAO7JxgAxgf8Kw7yfvjMZb2JEYm7FDBOfiMy%2fuzdg%3d%3d
http://www.bancodepreços.com.br/CertificadoAutenticidade?token=tCEptZr0YjGfejCAO7JxgAxgf8Kw7yfvjMZb2JEYm7FDBOfiMy%252fuzdg%253d%253d

Item 7: Confecção de painéis em lona vinícula
Descrição: fornecimento contínuo, por demanda, de painéis, impressão em lona, em estrutura de metalon galvanizado, em conformidade com as estipulações e exigências constantes no aviso e no termo de referência, em anexo. atentar-se às especificações do item no termo de referência, pois pode haver diferenças em re lação ao cadastro do siasg. para o encaminhamento da proposta, sugere-se a utilização do modelo, anexo ii.

PREÇOS / PROPOSTAS	QUANTIDADE	PREÇO ESTIMADO	PERCENTUAL	PREÇO EST. CALCULADO	% VALOR GLOBAL	TOTAL
3 / 8	1	R$ 50.389,28 (un)	-	R$ 50.389,28	0,9%	R$ 50.389,28

Item 8: Confecção de chapéus
Descrição: lote 2 - chapéus modelo australiano com saia de proteção e cordão, confeccionado em tecido brim delfi na cor preta, com silk relevo frontal da logo marca superintendência municipal de trânsito

PREÇOS / PROPOSTAS	QUANTIDADE	PREÇO ESTIMADO	PERCENTUAL	PREÇO EST. CALCULADO	% VALOR GLOBAL	TOTAL
4 / 6	1.000	R$ 41,32 (un)	-	R$ 41,32	0,8%	R$ 41.320,00

Item 9: Copos personalizados
Descrição: copos personalizados tipo long drink; 350ml; cores diversas.

PREÇOS / PROPOSTAS	QUANTIDADE	PREÇO ESTIMADO	PERCENTUAL	PREÇO EST. CALCULADO	% VALOR GLOBAL	TOTAL
3 / 34	1.000	R$ 16,32 (un)	-	R$ 16,32	0,3%	R$ 16.320,00

Item 10: Letreiros luminosos
Descrição: letreiro: 03 (três) painéis em acm de 3 mm na cor azul (pantone 7691 c/cmyk 89, 57,18,4/rgb 32,99,152), medindo 11m x 1m. 02 (dois) painéis em a cm de 3mm medindo 1,5m de diâmetro, com aplicação de adesivo com o logo da autarquia; letras: (conselho regional de química) - 25 (vinte e cinco) letras tipo caixa, produzidas em chapa de pvc expandido de 10 mm² na família tipográfica ouit (ouitbold), medindo h=50cm e l=38cm. letras (crq-iii) : 12 (doze) letras tipo caixa, produzidas em chapa de pvc expandido de 10 mm² na famíliatipográfica ouit (ouitbold), medindo h=50cm e l=38cm. hífen produzido emchapa de pvc ex pandido de 10 mm², medindo h=6 cm e l=12 cm. átomos: tipo caixa, produzidos em chapa de pvc expandido de 10 mm², com a imagem medindo 90cm de diâm etro.

PREÇOS / PROPOSTAS	QUANTIDADE	PREÇO ESTIMADO	PERCENTUAL	PREÇO EST. CALCULADO	% VALOR GLOBAL	TOTAL
4 / 26	1	R$ 50.582,00 (un)	-	R$ 50.582,00	0,9%	R$ 50.582,00

Valor Lote: **R$ 294.227,95**

LOTE 6: DESPESAS ADMINISTRATIVAS

(2 itens)

Item 1: Assessoria jurídica
Descrição: assessoramento e consultoria jurídica e relativos assessoramento e consultoria jurídica e relativos ao direito administrativo

PREÇOS / PROPOSTAS	QUANTIDADE	PREÇO ESTIMADO	PERCENTUAL	PREÇO EST. CALCULADO	% VALOR GLOBAL	TOTAL
4 / 4	1	R$ 52.250,00 (un)	-	R$ 52.250,00	1%	R$ 52.250,00

Relatório gerado no dia 06/04/2026 14:53:01 (IP: 2804:7f3:404:b137:7584:d456:b6f9:b3ec)
Código Validação: tCEptZr0YjGfejCAO7JxgAxgf8Kw7yIvjMZb2JEYm7FDBOfiMy%2bzdg%3d%3d
http://www.bancodeprecos.com.br/CertificadoAutenticidade?token=tCEptZr0YjGfejCAO7JxgAxgf8Kw7yIvjMZb2JEYm7FDBOfiMy%252bzdg%253d%253d

Item 2: Compliance para eventos
Descrição: contratação de empresa especializada para prestação de serviços de sistemas informatizados para gestão pública – portal da transparência; página web com sistema de gerenciamento de conteúdo – hospedagem em servidor dedicado em observância/atendimento ao compliance da lei nº 13.709/2018 (lei geral de proteção de dados – lgpd); assessoria e acompanhamento junto aos órgãos de fiscalização/controle (ministério público federal, ministérios públicos estaduais, tribunais de contas estaduais); sistema baseado para atendimento das leis complementares nº 101/2000 e nº 131/2009, leis federais nº 12.527/2011 e nº 13.460/2017, bem como as instruções normativas, decretos e demais mecanismos de fiscalização e regulamentação da corte estadual; atualização de dados em tempo de execução, conforme execução financeira do sistema contábil, fechamento de folha de pagamento, realização de processos da comissão permanente de licitação e demais setores da administração; treinamento de pessoal para acompanhamen

PREÇOS / PROPOSTAS	QUANTIDADE	PREÇO ESTIMADO	PERCENTUAL	PREÇO EST. CALCULADO	% VALOR GLOBAL	TOTAL
4 / 4	1	R$ 22.696,00 (un)	-	R$ 22.696,00	0,4%	R$ 22.696,00

Valor Lote: **R$ 74.946,00**

LOTE 7: IMPOSTOS/EMOLUMENTOS/TAXAS (2 itens)

Item 1: Taxas diversas
Descrição: custos administrativos (taxas, impostos...)

PREÇOS / PROPOSTAS	QUANTIDADE	PREÇO ESTIMADO	PERCENTUAL	PREÇO EST. CALCULADO	% VALOR GLOBAL	TOTAL
3 / 3	1	R$ 22.403,76 (un)	-	R$ 22.403,76	0,4%	R$ 22.403,76

Item 2: Seguro
Descrição: seguro do evento: contratação de seguro geral do evento, equipamentos e estruturas, inclusive contra danos a terceiros e acidentes.

PREÇOS / PROPOSTAS	QUANTIDADE	PREÇO ESTIMADO	PERCENTUAL	PREÇO EST. CALCULADO	% VALOR GLOBAL	TOTAL
3 / 6	2	R$ 14.835,11 (un)	-	R$ 14.835,11	0,6%	R$ 29.670,22

Valor Lote: **R$ 52.073,98**

SEM LOTE (1 item)

Item 1: Tiketeira
Descrição: Tiketeira

PREÇOS / PROPOSTAS	QUANTIDADE	PREÇO ESTIMADO	PERCENTUAL	PREÇO EST. CALCULADO	% VALOR GLOBAL	TOTAL
0 / 0	1	R$ 0,00 (un)	-	R$ 0,00	0%	R$ 0,00


Valor Lote: **R$ 0,00**

Valor Global: **R$ 5.363.860,86**

Relatório gerado no dia 06/04/2026 14:53:01 (IP: 2804:7f3:404:b137:7584:d456:b6f9:b3ec)
Código Validação: tCEptZr0YjGfejCAO7JxgAxgf8Kw7yfvjMZb2JEYm7FDBOfiMy%2bzdg%3d%3d
http://www.bancodepreços.com.br/CertificadoAutenticidade?token=tCEptZr0YjGfejCAO7JxgAxgf8Kw7yfvjMZb2JEYm7FDBOfiMy%252bzdg%253d%253d

Valor do item em relação ao total



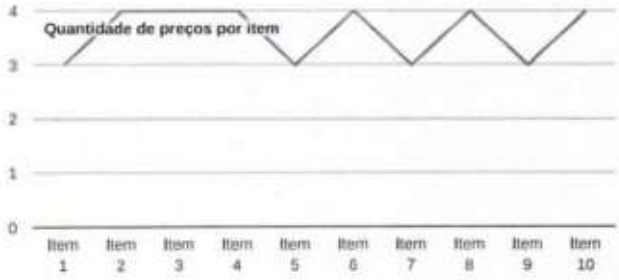

Relatório gerado no dia 06/04/2026 14:53:01 (IP: 2804:7f3:404:b137:7584:d456:b6f9:b3ec)
Código Validação: tCEptZr0YjGfejCAO7JxgAxgf8Kw7yIvjMZb2JEYm7FDBO6My%2bzdg%3d%3d
http://www.bancodepreços.com.br/CertificadoAutenticidade?token=tCEptZr0YjGfejCAO7JxgAxgf8Kw7yIvjMZb2JEYm7FDBO6My%25%2bzdg%253d%253d

Detalhamento dos Itens

LOTE 1: PRÉ-PRODUÇÃO/PREPARAÇÃO

(12 itens)

Item 1: Coordenação Geral de Pré-produção

Preço Estimado: R$ 15.416,67 (un) **Percentual:** - **Preço Estimado Calculado:** R$ 15.416,67 **Média dos Preços Obtidos:** R$ 15.416,67

Quantidade	Descrição	Observação
1 Serviço	Coordenação Geral de Pré-produção	

Preço (Compras Governamentais) 1: Mediana das Propostas Finais **R$ 23.250,00**

Inc. I Art. 5º da IN 65 de 07 de Julho de 2021 (Lei nº 14.133)

CNPJ: 01.612.616/0001-86

Órgão: MUNICIPIO DE TANQUE DO PIAUI / 934 - Tanque Do Piauí

Objeto: PRESTAÇÃO DE SERVIÇO DE PLANEJAMENTO E EXECUÇÃO DE EVENTO ESPORTIVO NA MODALIDADE CICLISMO NO MUNICÍPIO DE TANQUE DO PIAUÍ

Descrição: **Prestação de Serviço de planejamento e execução de evento esportivo na modalidade ciclismo no município de Tanque do Piauí, sendo ele: - Planejamento do evento: Definição de cronograma, estrutura organizacional e logística operacional. ? Gestão e coordena** - Prestação de Serviço de planejamento e execução de evento esportivo na modalidade ciclismo no município de Tanque do Piauí, sendo ele: - Planejamento do evento: Definição de cronograma, estrutura organizacional e logística operacional. ? Gestão e coordenação: Organização de equipes responsáveis pela execução do evento. ? Elaboração do regulamento: Definição das regras, categorias e critérios de participação. ? Sinalização do percurso: Supervisão da sinalização para segurança dos participantes. ? Coordenação da largada e chegada: Organização dos pontos estratégicos para início e término da prova. ? Apoio logístico: Supervisão da distribuição de recursos como pontos de hidratação e áreas de suporte. ? Controle técnico da competição: Monitoramento do cumprimento das regras e execução geral da competição.

Data: 04/03/2026 08:00

Modalidade: Dispensa

SRP: NÃO

Identificação: 01612616000186-1-000006/2026

Lote/Item: 1/1

Ata: N/A

Homologação: 05/03/2026 00:00

Fonte: https://www.gov.br/pncp/pt-br

Quantidade: 1

Unidade: Serviço

UF: PI

CNPJ	Razão Social do Fornecedor	Valor da Proposta Final
18.123.619/0001-59 *VENCEDOR*	NAATIVA LTDA	R$ 23.250,00

Descrição: Descrição não informada

Endereço: RUA MARIA ALVINA, 100

Telefone: (89) 8110-7372

Email: naativapi@gmail.com

Preço (Compras Governamentais) 2: Mediana das Propostas Finais ~~R$ 30.000,00~~

Inc. I Art. 5º da IN 65 de 07 de Julho de 2021 (Lei nº 14.133)

Preço desconsiderado do cálculo. Justificativa: valor alto

Conforme Instrução Normativa Nº 65 de 07 de Julho de 2021 (Lei nº 14.133), no Artigo 3º, "A pesquisa de preços será materializada em documento que conterá: VI- Justificativas para a desconsideração de valores inconsistentes, inexequíveis ou excessivamente elevados."

CNPJ: 60.197.355/0001-44

Órgão: SECRETARIA DE ESTADO DA PROTECAO ANIMAL -SEPET / 45101 - SECRETARIA

Objeto: SERV.DE CONSULT. TÉCNICA/SEPET

Descrição: **(ID94928) CONSULTORIA EM GESTAO ORGANIZACIONAL, Descricao: Contratacao de servicos de consultoria em elaboracao e execucao de Planejamento Estrategico, conforme Projeto Basico** - (ID94928) CONSULTORIA EM GESTAO ORGANIZACIONAL, Descricao: Contratacao de servicos de consultoria em elaboracao e execucao de Planejamento Estrategico, conforme Projeto Basico

Data: 25/02/2026 17:46

Modalidade: Inexigibilidade

SRP: NÃO

Identificação: 60197355000144-1-000006/2026

Lote/Item: 1/1

Ata: N/A

Homologação: 02/03/2026 00:00

Fonte: https://www.gov.br/pncp/pt-br

Quantidade: 12

Unidade: servico

UF: AM

CNPJ	Razão Social do Fornecedor	Valor da Proposta Final
57.693.774/0001-62 *VENCEDOR*	ARRF REPRESENTANTES COMERCIAIS LTDA	R$ 30.000,00

Descrição: Descrição não informada

Endereço:

,

Preço (Compras Governamentais) 3: Mediana das Propostas Finais **R$ 7.000,00**

Inc. I Art. 5º da IN 65 de 07 de Julho de 2021 (Lei nº 14.133)

CNPJ: 46.596.151/0001-55

Órgão: MUNICIPIO DA ESTANCIA TURISTICA DE OLIMPIA / 1 - PREFEITURA MUNICIPAL DA ESTÂNCIA TURÍSTICA DE OLÍMPIA

Objeto: CONTRATAÇÃO DE SERVIÇOS TÉCNICOS ESPECIALIZADOS PARA ORGANIZAÇÃO E REALIZAÇÃO DA CONFERÊNCIA MUNICIPAL DE CULTURA

Descrição: **PRESTAÇÃO DE SERVIÇOS TÉCNICOS ESPECIALIZADOS, DE NATUREZA PREDOMINANTEMENTE INTELECTUAL, DESTINADOS À ORGANIZAÇÃO E REALIZAÇÃO DA CONFERÊNCIA MUNICIPAL DE CULTURA DE OLÍMPIA, COMPREENDENDO TODAS AS ETAPAS NECESSÁRIAS À ADEQUADA EXECUÇÃO DO PROCESSO CONFE** - PRESTAÇÃO DE SERVIÇOS TÉCNICOS ESPECIALIZADOS, DE NATUREZA PREDOMINANTEMENTE INTELECTUAL, DESTINADOS À ORGANIZAÇÃO E REALIZAÇÃO DA CONFERÊNCIA MUNICIPAL DE CULTURA DE OLÍMPIA, COMPREENDENDO TODAS AS ETAPAS NECESSÁRIAS À ADEQUADA EXECUÇÃO DO PROCESSO CONFERENCIAL, INCLUINDO: A) PLANEJAMENTO E ESTRUTURAÇÃO METODOLÓGICA (PRÉ-CONFERÊNCIA), COM DEFINIÇÃO DA METODOLOGIA DE TRABALHO, DINÂMICA DOS GRUPOS, ORGANIZAÇÃO DOS EIXOS TEMÁTICOS, APOIO À ELABORAÇÃO OU REVISÃO DO REGIMENTO INTERNO E DESENVOLVIMENTO DE INSTRUMENTOS PARA COLETA E SISTEMATIZAÇÃO DAS PROPOSTAS; B) EXECUÇÃO E MEDIAÇÃO DO EVENTO, COM COORDENAÇÃO TÉCNICA DAS MESAS DE DEBATE, MEDIAÇÃO DOS GRUPOS DE TRABALHO (GTS), CONDUÇÃO DA PLENÁRIA FINAL E ORIENTAÇÃO DOS PROCEDIMENTOS DELIBERATIVOS E DE VALIDAÇÃO DAS PROPOSTAS; C) SISTEMATIZAÇÃO PÓS-EVENTO, COM COMPILAÇÃO, ORGANIZAÇÃO E CONSOLIDAÇÃO DAS PROPOSTAS APROVADAS, BEM COMO ELABORAÇÃO E ENTREGA DO RELATÓRIO FINAL DA CONFERÊNCIA, EM FORMATO DIGITAL, DOCUMENTO ESSENCIAL PARA VALIDAÇÃO INSTITUCIONAL DO EVENTO

Data: 25/02/2026 00:00

Modalidade: Dispensa

SRP: NÃO

Identificação: 46596151000155-1-000155/2026

Lote/Item: 1/1

Ata: N/A

Homologação: 25/02/2026 00:00

Fonte: https://www.gov.br/pncp/pt-br

Quantidade: 1

Unidade: SERVIÇO

UF: SP

Relatório gerado no dia 06/04/2026 14:53:01 (IP: 2804:7f3:404:b137:7584:d456:b6f9:b3ec)
Código Validação: tCEpkZr0YjGfejCAO7JxgAxgf8Kw7yfvjMZb2JEYm7FDBOfiMy%2buzdg%3d%3d
http://www.barcodeprecos.com.br/CertificadoAutenticidade?token=tCEpkZr0YjGfejCAO7JxgAxgf8Kw7yfvjMZb2JEYm7FDBOfiMy%252buzdg%253d%253d

CNPJ	Razão Social do Fornecedor	Valor da Proposta Final
11.579.634/0001-67 *VENCEDOR*	LUANDA APARECIDA BONADIO TREINAMENTO PROFISSIONAL E PROVEDOR DE CONTEUDO LTDA	R$ 7.000,00

Descrição: Descrição não informada

Endereço: RUA MAESTRO CARDIM, 1061

Telefone: (11) 8305-5250

Email: luanda@giallomkt.com.br

Preço (Compras Governamentais) 4: Mediana das Propostas Finais **R$ 16.000,00**

Inc. I Art. 5° da IN 65 de 07 de Julho de 2021 (Lei n° 14.133)

CNPJ: 45.767.829/0001-52

Órgão: MUNICIPIO DE CACONDE / 020500 - ESPORTES E TURISMO

Objeto: CONTRATAÇÃO DE SERVIÇO ESPECIALIZADOS DE PRODUÇÃO, COORDENAÇÃO GERAL, ORGANIZAÇÃO, GERENCIAMENTO OPERACIONAL E DECORAÇÃO DO CARNAVAL 2026

Descrição: **PRESTAÇÃO DE SERVIÇOS ESPECIALIZADOS DE PRODUÇÃO, COORDENAÇÃO GERAL, ORGANIZAÇÃO, GERENCIAMENTO OPERACIONAL E DECORAÇÃO DO CARNAVAL DE CACONDE 2026** - PRESTAÇÃO DE SERVIÇOS ESPECIALIZADOS DE PRODUÇÃO, COORDENAÇÃO GERAL, ORGANIZAÇÃO, GERENCIAMENTO OPERACIONAL E DECORAÇÃO DO CARNAVAL DE CACONDE 2026

Data: 26/01/2026 15:19

Modalidade: Dispensa

SRP: NÃO

Identificação: 45767829000152-1-000003/2026

Lote/Item: 1/1

Ata: N/A

Homologação: 04/02/2026 00:00

Fonte: https://www.gov.br/pncp/pt-br

Quantidade: 1

Unidade: SV

UF: SP

CNPJ	Razão Social do Fornecedor	Valor da Proposta Final
53.061.814/0001-00 *VENCEDOR*	53.061.814 ALTIERES JUNIO BARBOSA DE MOURA	R$ 16.000,00

Descrição: Descrição não informada

Endereço:

-

Item 2: Coordenador de medidas de acessibilidade

Preço Estimado: R$ 10.729,08 (un) **Percentual:** - **Preço Estimado Calculado:** R$ 10.729,08 **Média dos Preços Obtidos:** R$ 10.729,08

Quantidade	Descrição	Observação
1 Serviço	Cotação referente à prestação de serviços de medidas de acessibilidade a serem realizadas durante o evento, especialmente pré-produção	

Preço (Compras Governamentais) 1: Mediana das Propostas Finais **R$ 7.370,31**

Inc. I Art. 5° da IN 65 de 07 de Julho de 2021 (Lei n° 14.133)

CNPJ: 87.572.079/0001-03
Órgão: MUNICIPIO DE SAO VICENTE DO SUL / 1 - MUNICÍPIO DE SÃO VICENTE DO SUL
Objeto: Contratação de empresa para execução de obras de Pavimentação Asfáltica (CBUQ), sinalização viária e implantação de infraestrutura para Mobilidade Ativa (Vias Compartilhadas/Ciclofaixa) na Rua General Osório (Trecho 1), no Perímetro Urbano do Município de São Vicente do Sul/RS, contrato de Repasse OGU MCIDADES nº 963651/2024
Descrição: **ACESSIBILIDADE** - ACESSIBILIDADE

Data: 16/12/2025 09:00
Modalidade: Concorrência - Eletrônica
SRP: NÃO
Identificação: 87572079000103-1-000415/2025
Lote/Item: 1/5
Ata: N/A
Homologação: 18/12/2025 00:00
Fonte: https://www.gov.br/pncp/pt-br
Quantidade: 1
Unidade: UN
UF: RS

CNPJ	Razão Social do Fornecedor	Valor da Proposta Final
45.786.636/0001-49 *VENCEDOR*	SS CONSTRUCOES LTDA	R$ 7.370,31

Descrição: Descrição não informada

Endereço: RIO PARDO, 1176
Telefone: (51) 9998-7730
Email: ssconestelo@gmail.com

Preço (Compras Governamentais) 2: Mediana das Propostas Finais **R$ 15.000,00**

Inc. I Art. 5° da IN 65 de 07 de Julho de 2021 (Lei n° 14.133)

CNPJ: 31.729.742/0001-86
Órgão: ARQUIVO PUBLICO DO ESTADO DO ESPIRITO SANTO / 330 - ARQUIVO PUBLICO DO ESTADO DO ESPIRITO SANTO
Objeto: CONTRATAÇÃO DE SERVIÇOS POSTAIS PARA ATENDER AS NECESSIDADES DO APEES.
Descrição: **SERVIÇOS DE ACESSIBILIDADE À INFORMAÇÃO E À COMUNICAÇÃO** - SERVIÇOS DE ACESSIBILIDADE À INFORMAÇÃO E À COMUNICAÇÃO

Data: 21/10/2025 16:03
Modalidade: Inexigibilidade
SRP: NÃO
Identificação: 31729742000186-1-000015/2025
Lote/Item: 1/1
Ata: N/A
Homologação: 21/10/2025 00:00
Fonte: https://www.gov.br/pncp/pt-br
Quantidade: 1
Unidade: 1 UN
UF: ES

CNPJ	Razão Social do Fornecedor	Valor da Proposta Final
34.028.316/0012-66 *VENCEDOR*	EMPRESA BRASILEIRA DE CORREIOS E TELEGRAFOS	R$ 15.000,00

Descrição: Descrição não informada

Estado: ES
Cidade: Vitória
Endereço: AVENIDA LEITAO DA SILVA, 2730
Telefone: (27) 3334-8812
Email: se-es@correios.com.br

Preço (Compras Governamentais) 3: Mediana das Propostas Finais **R$ 8.946,00**

Inc. I Art. 5° da IN 65 de 07 de Julho de 2021 (Lei n° 14.133)

CNPJ: 00.509.968/0001-48

Órgão: TRIBUNAL SUPERIOR DO TRABALHO / 080014 - TRIBUNAL REGIONAL DO TRABALHO DA 4A.REGIAO

Objeto: Proposta de contratação serviço de acessibilidade (audiodescrição) para o 28° Encontro Anual de Gestores.

Descrição: **Serviço de acessibilidade (audiodescrição) em Canela/RS nos dias 25 (quarta-feira) e 27/06/2025 (sexta-feira), conforme programação do evento (das 14h00min às 18h30min e das 9h30min às 12h30min, respectivamente), contemplando 7,5 horas de profissional de** - Serviço de acessibilidade (audiodescrição) em Canela/RS nos dias 25 (quarta-feira) e 27/06/2025 (sexta-feira), conforme programação do evento (das 14h00min às 18h30min e das 9h30min às 12h30min, respectivamente), contemplando 7,5 horas de profissional de audiodescrição, equipamentos e todas as despesas diretas e indiretas.

Data: 18/06/2025 00:00

Modalidade: Dispensa

SRP: NÃO

Identificação: 00509968000148-1-001824/2025

Lote/Item: 1/1

Ata: N/A

Homologação: 18/06/2025 00:00

Fonte: https://www.gov.br/pncp/pt-br

Quantidade: 1

Unidade: SERVIÇO

UF: RS

CNPJ	Razão Social do Fornecedor	Valor da Proposta Final
09.318.945/0001-20 *VENCEDOR*	MIL PALAVRAS ACESSIBILIDADE CULTURAL LTDA	R$ 8.946,00

Descrição: Descrição não informada

Estado:	Cidade:	Endereço:	Nome de Contato:	Telefone:	Email:
RS	Porto Alegre	RUA PROFESSOR DUPLAN, 25	Gabriel Bohrer Schmitt	(51) 3023-2700	milpalavras@milpalavras.net.br

Preço (Compras Governamentais) 4: Mediana das Propostas Finais **R$ 11.600,00**

Inc. I Art. 5° da IN 65 de 07 de Julho de 2021 (Lei n° 14.133)

CNPJ: 46.362.927/0001-72

Órgão: MUNICIPIO DE BROTAS / 2 - Prefeitura Municipal da Estância Turística de Brotas

Objeto: Contratação de serviço especializado em infraestrutura para eventos ou acessibilidade em eventos, para o evento em comemoração aos 186 anos do Município de Brotas.

Descrição: **SERVICO ESPECIALIZADO EM INFRAESTRUTURA PARA EVENTOS OU ACESSIBILIDADE EM EVENTOS** - SERVICO ESPECIALIZADO EM INFRAESTRUTURA PARA EVENTOS OU ACESSIBILIDADE EM EVENTOS

Data: 02/04/2025 00:00

Modalidade: Dispensa

SRP: NÃO

Identificação: 46362927000172-1-000192/2025

Lote/Item: 1/1

Ata: N/A

Homologação: 02/04/2025 00:00

Fonte: https://www.gov.br/pncp/pt-br

Quantidade: 1

Unidade: UN

UF: SP

CNPJ	Razão Social do Fornecedor	Valor da Proposta Final
42.129.716/0001-33 *VENCEDOR*	W V SERVICOS LTDA	R$ 11.600,00

Descrição: Descrição não informada

Endereço:

,

Relatório gerado no dia 06/04/2026 14:53:01 (IP: 2804:7f3:404:b137:7584:d456:b6f9:b3ec)
Código Validação: tCEptZr0YjGfejCAO7JxgAxgf8Kw7yIvjMZb2JEYm7FDBOfiMy%2bzdg%3d%3d
http://www.bancodepreços.com.br/CertificadoAutenticidade?token=tCEptZr0YjGfejCAO7JxgAxgf8Kw7yIvjMZb2JEYm7FDBOfiMy%252bzdg%253d%253d

Item 3: Coordenação Operacional Pré-produção

Preço Estimado: R$ 15.815,33 (m) **Percentual:** - **Preço Estimado Calculado:** R$ 15.815,33 **Média dos Preços Obtidos:** R$ 15.815,33

Quantidade	Descrição	Observação
1 Serviço	Coordenação Operacional Pré-produção	

Preço (Compras Governamentais) 1: Mediana das Propostas Finais **R$ 12.246,00**

Inc. I Art. 5° da IN 65 de 07 de Julho de 2021 (Lei nº 14.133)

CNPJ: 82.804.212/0001-96

Órgão: MUNICIPIO DE AGUAS DE CHAPECO / CIN372 - MUNICÍPIO DE ÁGUAS DE CHAPECÓ

Objeto: CONTRATAÇÃO DE EMPRESA ESPECIALIZADA PARA A ORGANIZAÇÃO, PLANEJAMENTO, COORDENAÇÃO E EXECUÇÃO DE ETAPA DO CIRCUITO DO CONTESTADO 2026, VISANDO À REALIZAÇÃO DO EVENTO ESPORTIVO COM INFRAESTRUTURA, LOGÍSTICA E SUPORTE TÉCNICO NECESSÁRIOS.

Descrição: **CONTRATAÇÃO DE EMPRESA ESPECIALIZADA PARA A ORGANIZAÇÃO, PLANEJAMENTO, COORDENAÇÃO E EXECUÇÃO DE ETAPA DO CIRCUITO DO CONTESTADO 2026, VISANDO À REALIZAÇÃO DO EVENTO ESPORTIVO COM INFRAESTRUTURA, LOGÍSTICA E SUPORTE TÉCNICO NECESSÁRIOS.** - CONTRATAÇÃO DE EMPRESA ESPECIALIZADA PARA A ORGANIZAÇÃO, PLANEJAMENTO, COORDENAÇÃO E EXECUÇÃO DE ETAPA DO CIRCUITO DO CONTESTADO 2026, VISANDO À REALIZAÇÃO DO EVENTO ESPORTIVO COM INFRAESTRUTURA, LOGÍSTICA E SUPORTE TÉCNICO NECESSÁRIOS.

Data: 06/03/2026 00:00
Modalidade: Inexigibilidade
SRP: NÃO
Identificação: 82804212000196-1-000080/2026
Lote/Item: 1/1
Ata: N/A
Homologação: 06/03/2026 00:00
Fonte: https://www.gov.br/pncp/pt-br
Quantidade: 1
Unidade: UNIDADE
UF: SC

CNPJ	Razão Social do Fornecedor	Valor da Proposta Final
54.303.643/0001-33 *VENCEDOR*	54.303.643 ALTAIR PIGOSSO	R$ 12.246,00

Descrição: Descrição não informada

Endereço:
,

Preço (Compras Governamentais) 2: Mediana das Propostas Finais **R$ 23.400,00**

Inc. I Art. 5° da IN 65 de 07 de Julho de 2021 (Lei nº 14.133)

CNPJ: 85.361.863/0001-47

Órgão: MUNICIPIO DE PALMITOS / 1 - PREFEITURA MUNICIPAL DE PALMITOS - SC

Objeto: CONTRATAÇÃO DE EMPRESA ESPECIALIZADA EM ASSESSORIA TÉCNICA E OPERACIONAL PARA O PLANEJAMENTO, ESTRUTURAÇÃO, EXECUÇÃO E PÓS-EVENTO DA EXPO PALMITOS 2026, A SER REALIZADA EM ABRIL DE 2026 NO MUNICÍPIO DE PALMITOS/SC

Descrição: **Contratação de empresa especializada em assessoria técnica e operacional para o planejamento, estruturação, execução e pós-evento da Expo Palmitos 2026, a ser realizada em abril de 2026 no Município de Palmitos/SC.** - Contratação de empresa especializada em assessoria técnica e operacional para o planejamento, estruturação, execução e pós-evento da Expo Palmitos 2026, a ser realizada em abril de 2026 no Município de Palmitos/SC.

Data: 12/12/2025 08:30
Modalidade: Dispensa
SRP: NÃO
Identificação: 85361863000147-1-000166/2025
Lote/Item: 1/1
Ata: N/A
Homologação: 19/12/2025 00:00
Fonte: https://www.gov.br/pncp/pt-br
Quantidade: 1
Unidade: UNIDADE
UF: SC

CNPJ	Razão Social do Fornecedor	Valor da Proposta Final
10.251.355/0001-07 *VENCEDOR*	POLO PUBLICIDADE LTDA	R$ 23.400,00

Descrição: Descrição não informada

Estado:	Cidade:	Endereço:	Telefone:	Email:
SC	São Miguel do Oeste	RUA GUILHERME JOSE MISSEN, 293	(49) 3621-3569	polojornalismo@gmail.com

Preço (Compras Governamentais) 3: Mediana das Propostas Finais **R$ 11.800,00**

Inc. I Art. 5° da IN 65 de 07 de Julho de 2021 (Lei n° 14.133)

CNPJ: 01.756.741/0001-60

Órgão: MUNICIPIO DE BRAZABRANTES / 1 - PREFEITURA MUNICIPAL DE BRAZABRANTES

Objeto: SERVIÇOS DE ORGANIZAÇÃO DE EVENTOS

Descrição: **CONTRATAÇÃO DE EMPRESA ESPECIALIZADA NA PRESTAÇÃO DE SERVIÇOS DE ORGANIZAÇÃO DE EVENTOS, VISANDO À REALIZAÇÃO DAS ATIVIDADES COMEMORATIVAS ALUSIVAS AO ANIVERSÁRIO DO MUNICÍPIO DE BRAZABRANTES. A EMPRESA CONTRATADA DEVERÁ PRESTAR, CONFORME NECESSIDADE DA A -** CONTRATAÇÃO DE EMPRESA ESPECIALIZADA NA PRESTAÇÃO DE SERVIÇOS DE ORGANIZAÇÃO DE EVENTOS, VISANDO À REALIZAÇÃO DAS ATIVIDADES COMEMORATIVAS ALUSIVAS AO ANIVERSÁRIO DO MUNICÍPIO DE BRAZABRANTES. A EMPRESA CONTRATADA DEVERÁ PRESTAR, CONFORME NECESSIDADE DA ADMINISTRAÇÃO, OS SEGUINTES SERVIÇOS: PLANEJAMENTO, ORGANIZAÇÃO E COORDENAÇÃO GERAL DO EVENTO; MONTAGEM E DESMONTAGEM DE ESTRUTURA FÍSICA ADEQUADA (PALCO, TENDAS, GRADES, ENTRE OUTROS); FORNECIMENTO DE EQUIPAMENTOS DE SOM, ILUMINAÇÃO E ITENS CORRELATOS; APOIO OPERACIONAL, INCLUINDO EQUIPE TÉCNICA ESPECIALIZADA; EXECUÇÃO DE AÇÕES DE COMUNICAÇÃO VISUAL DO EVENTO; SUPORTE LOGÍSTICO ANTES, DURANTE E APÓS A REALIZAÇÃO.

Data: 11/11/2025 18:08

Modalidade: Dispensa

SRP: NÃO

Identificação: 01756741000160-1-000194/2025

Lote/Item: 1/1

Ata: N/A

Homologação: 11/11/2025 00:00

Fonte: https://www.gov.br/pncp/pt-br

Quantidade: 1

Unidade: UNID.

UF: GO

CNPJ	Razão Social do Fornecedor	Valor da Proposta Final
59.650.742/0001-05 *VENCEDOR*	59.650.742 SAMUEL RODRIGUES DOS SANTOS	R$ 11.800,00

Descrição: Descrição não informada

Endereço:

,

Item 4: Coordenação Administrativo pre-produção

Preço Estimado: R$ 15.243,33 (un) **Percentual:** - **Preço Estimado Calculado:** R$ 15.243,33 **Média dos Preços Obtidos:** R$ 15.243,33

Quantidade	Descrição	Observação
1 Serviço	Coordenação Administrativo pre-produção	

Preço (Compras Governamentais) 1: Mediana das Propostas Finais **R$ 12.500,00**

Inc. I Art. 5º da IN 65 de 07 de Julho de 2021 (Lei nº 14.133)

CNPJ: 69.390.110/0001-03

Órgão: MUNICIPIO DE CANDIDO MENDES - CAMARA MUNICIPAL / 1088 - CÂMARA MUNICIPAL DE CÂNDIDO MENDES/MA

Objeto: [LICITANET] - Contratação de empresa especializada para a prestação dos serviços técnicos de organização, digitalização e indexação de documentos, processos administrativos/licitatórios, documentos contábeis e afins, atos legislativos e demais documentos do poder legislativo, para atender as demandas da Câmara Municipal de Cândido Mendes/MA

Descrição: **Serviços técnicos de digitalização e indexação, com organização em arquivo no formato PDF pesquisável, de toda a demanda apresentada, conforme especificado a seguir: Digitalizar os processos licitatórios de forma seccionada (em peças), conforme orientação** - Serviços técnicos de digitalização e indexação, com organização em arquivo no formato PDF pesquisável, de toda a demanda apresentada, conforme especificado a seguir: Digitalizar os processos licitatórios de forma seccionada (em peças), conforme orientação da contratante. Juntar em arquivo único as peças que integram cada processo licitatório, para posterior disponibilização à contratante. Serviço de organização, digitalização e Indexação dos processos administrativos, contábeis e demais atos do poder legislativo municipal. Serviço de organização, digitalização e indexação do acervo documental e arquivístico da câmara municipal de Cajari. Oferecer Serviço de Suporte Técnico e acompanhamento Presencial e atendimentos por Telefone, E-mail ou outro meio digital, sempre que a contratante precisar de informações e/ou acesso aos documentos.

Data: 21/01/2026 00:00

Modalidade: Dispensa

SRP: NÃO

Identificação: 69390110000103-1-000001/2026

Lote/Item: 1/6983921

Ata: N/A

Homologação: 21/01/2026 00:00

Fonte: https://www.gov.br/pncp/pt-br

Quantidade: 1

Unidade: Serviço

UF: MA

CNPJ	Razão Social do Fornecedor	Valor da Proposta Final
57.923.529/0001-02 *VENCEDOR*	P FERREIRA NETO ASSESSORIA & CONSULTORIA	R$ 12.500,00

Descrição: Descrição não informada

Endereço:

,

Preço (Compras Governamentais) 2: Mediana das Propostas Finais **R$ 13.800,00**

Inc. I Art. 5º da IN 65 de 07 de Julho de 2021 (Lei nº 14.133)

Órgão: MUNICIPIO DE SAO G. DO AMARANTE - CAMARA MUNICIPAL / 929821 - MCE-CAMARA MUNICIPAL DE SÃO GONÇALO AMARANTE

Objeto: Contratação de empresa especializada para a prestação de serviços técnicos de assessoria e apoio procedimental à Administração Pública na instauração, instrução, acompanhamento e organização de Processos Administrativos de Responsabilização, Processos Administrativos Disciplinares e procedimentos sancionatórios relacionados a licitantes e contratados, incluindo apoio na análise documental, organização dos autos, elaboração de minutas técnicas, controle de prazos, verificação do cumprimento do contraditório e da ampla defesa, e suporte técnico à aplicação das sanções previstas na Lei nº 14.133/2021.

Descrição: **Contratação de empresa especializada para a prestação de serviços técnicos de assessoria e apoio procedimental à Administração Pública na instauração, instrução, acompanhamento e organização de Processos Administrativos de Responsabilização, Processos Adm** - Contratação de empresa especializada para a prestação de serviços técnicos de assessoria e apoio procedimental à Administração Pública na instauração, instrução, acompanhamento e organização de Processos Administrativos de Responsabilização, Processos Administrativos Disciplinares e procedimentos s

Data: 19/01/2026 00:00
Modalidade: Inexigibilidade
SRP: NÃO
Identificação: 35004696000109-1-000002/2026
Lote/Item: 1/1
Ata: N/A
Homologação: 19/01/2026 00:00
Fonte: https://www.gov.br/pncp/pt-br
Quantidade: 12
Unidade: SRV
UF: CE

CNPJ	Razão Social do Fornecedor	Valor da Proposta Final
05.381.077/0001-72 *VENCEDOR*	RAMALHO ADVOCACIA E CONSULTORIA S/S	R$ 13.800,00

Descrição: Descrição não informada

Endereço: RUA JOAO CARVALHO, 800

Telefone: (85) 3342-3809

Preço (Compras Governamentais) 3: Mediana das Propostas Finais **R$ 19.430,00**
Inc. I Art. 5º da IN 65 de 07 de Julho de 2021 (Lei nº 14.133)

CNPJ: 83.021.873/0001-08

Órgão: MUNICIPIO DE SAO LOURENCO D'OESTE / 1 - PREFEITURA MUNICIPAL DE SÃO LOURENÇO DO OESTE

Objeto: CONTRATAÇÃO DO SERVIÇO NACIONAL DE APRENDIZAGEM INDUSTRIAL SENAI/SC SÃO LOURENÇO DO OESTE PARA OFERTA DE CURSOS DE CAPACITAÇÃO E QUALIFICAÇÃO PROFISSIONAL CONFORME LEI MUNICIPAL Nº 2.918 DE 27 DE AGOSTO DE 2025.

Descrição: **Curso presencial de Assistente Administrativo – carga horária 60h (30 vagas) - Conteúdo Programático: Executam serviços de apoio nas áreas de recursos humanos, administração, finanças e logística; atendem fornecedores e clientes, fornecendo e recebendo in** - Curso presencial de Assistente Administrativo – carga horária 60h (30 vagas) - Conteúdo Programático: Executam serviços de apoio nas áreas de recursos humanos, administração, finanças e logística; atendem fornecedores e clientes, fornecendo e recebendo informações sobre produtos e serviços; tratam de documentos variados, cumprindo todo o procedimento necessário referente aos mesmos. Atuam na concessão de microcrédito a microempresários, atendendo clientes em campo e nas agências, prospectando clientes nas comunidades. Informações

Data: 14/01/2026 00:00
Modalidade: Dispensa
SRP: NÃO
Identificação: 83021873000108-1-000013/2026
Lote/Item: 1/1
Ata: N/A
Homologação: 14/01/2026 00:00
Fonte: https://www.gov.br/pncp/pt-br
Quantidade: 1
Unidade: Serviço
UF: SC

CNPJ	Razão Social do Fornecedor	Valor da Proposta Final
03.774.688/0035-02 *VENCEDOR*	SERVICO NACIONAL DE APRENDIZAGEM INDUSTRIAL	R$ 19.430,00

Descrição: Descrição não informada

Estado:	Cidade:	Endereço:	Telefone:	Email:
SC	São Lourenço do Oeste	CONTORNO CONTORNO INDUSTRIAL CAIRU HACK, 1175	(49) 3321-7300	contasapagar.oeste@fiesc.com.br

Item 5: Coordenador técnico de pré-produção

Preço Estimado: R$ 17.750,00 (un) **Percentual:** - **Preço Estimado Calculado:** R$ 17.750,00 **Média dos Preços Obtidos:** R$ 17.750,00

Quantidade	Descrição	Observação
1 Serviço	Coordenador técnico de pré-produção	

Preço (Compras Governamentais) 1: Mediana das Propostas Finais **R$ 23.250,00**

Inc. I Art. 5° da IN 65 de 07 de Julho de 2021 (Lei n° 14.133)

CNPJ: 01.612.616/0001-86

Órgão: MUNICIPIO DE TANQUE DO PIAUI / 934 - Tanque Do Piauí

Objeto: PRESTAÇÃO DE SERVIÇO DE PLANEJAMENTO E EXECUÇÃO DE EVENTO ESPORTIVO NA MODALIDADE CICLISMO NO MUNICÍPIO DE TANQUE DO PIAUÍ

Descrição: **Prestação de Serviço de planejamento e execução de evento esportivo na modalidade ciclismo no município de Tanque do Piauí, sendo ele: - Planejamento do evento: Definição de cronograma, estrutura organizacional e logística operacional. ? Gestão e coordena** - Prestação de Serviço de planejamento e execução de evento esportivo na modalidade ciclismo no município de Tanque do Piauí, sendo ele: - Planejamento do evento: Definição de cronograma, estrutura organizacional e logística operacional. ? Gestão e coordenação: Organização de equipes responsáveis pela execução do evento. ? Elaboração do regulamento: Definição das regras, categorias e critérios de participação. ? Sinalização do percurso: Supervisão da sinalização para segurança dos participantes. ? Coordenação da largada e chegada: Organização dos pontos estratégicos para início e término da prova. ? Apoio logístico: Supervisão da distribuição de recursos como pontos de hidratação e áreas de suporte. ? Controle técnico da competição: Monitoramento do cumprimento das regras e execução geral da competição.

Data: 04/03/2026 08:00

Modalidade: Dispensa

SRP: NÃO

Identificação: 01612616000186-1-000006/2026

Lote/Item: 1/1

Ata: N/A

Homologação: 05/03/2026 00:00

Fonte: https://www.gov.br/pncp/pt-br

Quantidade: 1

Unidade: Serviço

UF: PI

CNPJ	Razão Social do Fornecedor	Valor da Proposta Final
18.123.619/0001-59 *VENCEDOR*	NAATIVA LTDA	R$ 23.250,00

Descrição: Descrição não informada

Endereço: RUA MARIA ALVINA, 100

Telefone: (89) 8110-7372

Email: naativapi@gmail.com

Preço (Outros Entes Públicos) 1: Mediana das Propostas Finais **R$ 16.000,00**

Inc. II Art. 5° da IN 65 de 07 de Julho de 2021 (Lei n° 14.133)

CNPJ: 87.613.287/0001-03

Órgão: PM DE MARCELINO RAMOS

Objeto: Contratação de empresa especializada para realização de um torneio de pesca de tilápias no lago em Marcelino Ramos, junto a orla das Termas.

Descrição: **PRESTAÇÃO DE SERVIÇO - Prestação de serviço contratação de empresa especializada para a realização de um campeonato profissional de pesca de tilápias junto ao lago em frente as Termas de Marcelino. A contratação prevê toda a organização, coordenação e exe** - PRESTAÇÃO DE SERVIÇO - Prestação de serviço contratação de empresa especializada para a realização de um campeonato profissional de pesca de tilápias junto ao lago em frente as Termas de Marcelino. A contratação prevê toda a organização, coordenação e execução do Campeonato Profissional de Pesca de Tilápia, como sendo: Elaboração e execução do regulamento do Campeonato; Organização das inscrições e categorias/modalidades; fornecimento de equipe técnica e operacional necessária a realização do evento; Apoio logístico e operacional durante todas as etapas do Campeonato; Coordenação das atividades no local do evento; Apuração e validação dos resultados; Fornecimento e entrega da premiação prevista para as modalidades do Campeonato; Encerramento e entrega do evento conforme condições estabelecidas; premiação que compreende troféu do 1° ao 5° lugar nas categorias Caiaqueiros e embarcação e Troféu para o maior peixe em ambas as categorias; inscrições; documentação e licenças necessárias; alimentação para organizado

Data: 29/01/2026 00:00

Modalidade: Processo de Dispensa

SRP: NÃO

Identificação: 51800-7-2026-PRD

Lote/Item: 1/1

Ata: N/A

Homologação: 28/01/2026 21:00

Fonte: https://portal.tce.rs.gov.br/aplicprod/f?p=50500:3:::NO:::

Quantidade: 1

Unidade: UN

UF: RS

CNPJ	Razão Social do Fornecedor	Valor da Proposta Final
30.836.525/0001-22 *VENCEDOR*	LUIZ ANTONIO MACHADO BOMFIM	R$ 16.000,00

Descrição: Descrição não informada

Endereço:

,

Preço (Outros Entes Públicos) 2: Mediana das Propostas Finais **R$ 14.000,00**

Inc. II Art. 5° da IN 65 de 07 de Julho de 2021 (Lei n° 14.133)

CNPJ: 91.110.296/0001-59

Órgão: PM DE NOVA ROMA DO SUL

Objeto: PRESTAÇÃO DE SERVIÇO DE FORNECIMENTO, MONTAGEM, OPERAÇÃO E DESMONTAGEM DE EQUIPAMENTOS DE ILUMINAÇÃO, PAINEL DE LED, SONORIZAÇÃO E ESTRUTURA METÁLICA, INCLUINDO SUPORTE TÉCNICO E OPERADORES DURANTE OS TRÊS DIAS DE EVENTO 34ª SEMANA OSCAR BERTHOLDO, conforme Termo de Referência.

Descrição: **PRESTAÇÃO DE SERVIÇO DE FORNECIMENTO, MONTAGEM, OPERAÇÃO E DESMONTAGEM DE EQUIPAMENTOS DE ILUMINAÇÃO, PAINEL DE LED, SONORIZAÇÃO E ESTRUTURA METÁLICA, INCLUINDO SUPORTE TÉCNICO E OPERADORES DURANTE OS TRÊS DIAS DE EVENTO 34ª SEMANA OSCAR BERTHOLDO, confor** - PRESTAÇÃO DE SERVIÇO DE FORNECIMENTO, MONTAGEM, OPERAÇÃO E DESMONTAGEM DE EQUIPAMENTOS DE ILUMINAÇÃO, PAINEL DE LED, SONORIZAÇÃO E ESTRUTURA METÁLICA, INCLUINDO SUPORTE TÉCNICO E OPERADORES DURANTE OS TRÊS DIAS DE EVENTO 34ª SEMANA OSCAR BERTHOLDO, conforme Termo de Referência.

Data: 09/10/2025 00:00

Modalidade: Processo de Dispensa Eletrônica

SRP: NÃO

Identificação: 69500-1235-2025-PDE

Lote/Item: 1/1

Ata: Link Ata

Homologação: 16/10/2025 00:00

Fonte: https://portal.tce.rs.gov.br/aplicprod/f?p=50500:3:::NO:::

Quantidade: 1

Unidade: UN

UF: RS

CNPJ	Razão Social do Fornecedor	Valor da Proposta Final
51.883.978/0001-80 *VENCEDOR*	SILVESTRO SONORIZACAO LTDA	R$ 14.000,00

Descrição: Descrição não informada

Endereço:

,

Item 6: Coordenação Técnica de pré-produção

Preço Estimado: R$ 10.915,33 (un) **Percentual:** - **Preço Estimado Calculado:** R$ 10.915,33 **Média dos Preços Obtidos:** R$ 10.915,33

Quantidade	Descrição	Observação
1 Serviço	Coordenação Técnica de pré-produção	

Preço (Compras Governamentais) 1: Mediana das Propostas Finais **R$ 12.246,00**

Inc. I Art. 5° da IN 65 de 07 de Julho de 2021 (Lei n° 14.133)

CNPJ: 82.804.212/0001-96

Órgão: MUNICIPIO DE AGUAS DE CHAPECO / CIN372 - MUNICÍPIO DE ÁGUAS DE CHAPECÓ

Objeto: CONTRATAÇÃO DE EMPRESA ESPECIALIZADA PARA A ORGANIZAÇÃO, PLANEJAMENTO, COORDENAÇÃO E EXECUÇÃO DE ETAPA DO CIRCUITO DO CONTESTADO 2026, VISANDO À REALIZAÇÃO DO EVENTO ESPORTIVO COM INFRAESTRUTURA, LOGÍSTICA E SUPORTE TÉCNICO NECESSÁRIOS.

Descrição: **CONTRATAÇÃO DE EMPRESA ESPECIALIZADA PARA A ORGANIZAÇÃO, PLANEJAMENTO, COORDENAÇÃO E EXECUÇÃO DE ETAPA DO CIRCUITO DO CONTESTADO 2026, VISANDO À REALIZAÇÃO DO EVENTO ESPORTIVO COM INFRAESTRUTURA, LOGÍSTICA E SUPORTE TÉCNICO NECESSÁRIOS.** - CONTRATAÇÃO DE EMPRESA ESPECIALIZADA PARA A ORGANIZAÇÃO, PLANEJAMENTO, COORDENAÇÃO E EXECUÇÃO DE ETAPA DO CIRCUITO DO CONTESTADO 2026, VISANDO À REALIZAÇÃO DO EVENTO ESPORTIVO COM INFRAESTRUTURA, LOGÍSTICA E SUPORTE TÉCNICO NECESSÁRIOS.

Data: 06/03/2026 00:00

Modalidade: Inexigibilidade

SRP: NÃO

Identificação: 82804212000196-1-000080/2026

Lote/Item: 1/1

Ata: N/A

Homologação: 06/03/2026 00:00

Fonte: https://www.gov.br/pncp/pt-br

Quantidade: 1

Unidade: UNIDADE

UF: SC

CNPJ	Razão Social do Fornecedor	Valor da Proposta Final
54.303.643/0001-33 *VENCEDOR*	54.303.643 ALTAIR PIGOSSO	R$ 12.246,00

Descrição: Descrição não informada

Endereço:

,

Preço (Compras Governamentais) 2: Mediana das Propostas Finais **R$ 8.500,00**

Inc. I Art. 5° da IN 65 de 07 de Julho de 2021 (Lei n° 14.133)

CNPJ: 01.612.817/0001-83

Órgão: MUNICIPIO DE VILA PROPICIO / 10 - PREFEITURA MUNICIPAL DE VILA PROPICIO

Objeto: PRESTAÇÃO DE SERVIÇOS TECNICOS PROFISSIONAIS NA ELABORAÇÃO DE PROJETO E EXECUÇÃO E BEM COMO ACOMPANHAMENTO DO PROJETO DE SEGURANÇA VISANDO A REALIZAÇÃO DAS FESTIVIDADES DO VIGESSIMO NONO ANIVERSARIO DESTE MUNICIPIO DE VILA PROPICIO.

Descrição: **ELABORAÇÃO DE PROJETO TÉCNICO, EXECUÇÃO DE SERVIÇOS DE ADEQUAÇÃO E INFRAESTRUTURA DA ÁREA DESTINADA À REALIZAÇÃO DOS EVENTOS, BEM COMO ACOMPANHAMENTO, SUPERVISÃO, FISCALIZAÇÃO E RESPONSABILIDADE TÉCNICA DO PROJETO DE SEGURANÇA, NECESSÁRIOS À REALIZAÇÃO DO** - ELABORAÇÃO DE PROJETO TÉCNICO, EXECUÇÃO DE SERVIÇOS DE ADEQUAÇÃO E INFRAESTRUTURA DA ÁREA DESTINADA À REALIZAÇÃO DOS EVENTOS, BEM COMO ACOMPANHAMENTO, SUPERVISÃO, FISCALIZAÇÃO E RESPONSABILIDADE TÉCNICA DO PROJETO DE SEGURANÇA, NECESSÁRIOS À REALIZAÇÃO DO 29.º ANIVERSARIO DE EMANCIPAÇÃO POLITICA E DO REVEILLON 2025/2026 DO MUNICIPIO DE VILA PROPICIO/GO.

Data: 16/12/2025 00:00

Modalidade: Dispensa

SRP: NÃO

Identificação: 01612817000183-1-001095/2025

Lote/Item: 1/1

Ata: N/A

Homologação: 16/12/2025 00:00

Fonte: https://www.gov.br/pncp/pt-br

Quantidade: 1

Unidade: SV

UF: GO

CNPJ	Razão Social do Fornecedor	Valor da Proposta Final
24.160.141/0001-30 *VENCEDOR*	MARTA DE LIMA 53419561172	R$ 8.500,00

Descrição: Descrição não informada

Estado:	Cidade:	Endereço:	Telefone:	Email:
GO	Rialma	AV PEDRO FELINTO REGO, 1163	(62) 3397-3259	limaengenhariaitda@gmail.com

Preço (Compras Governamentais) 3: Mediana das Propostas Finais **R$ 12.000,00**

Inc. I Art. 5º da IN 65 de 07 de Julho de 2021 (Lei nº 14.133)

CNPJ: 18.140.764/0001-48

Órgão: MUNICIPIO DE SACRAMENTO / 608 - MUNICÍPIO DE SACRAMENTO/MG

Objeto: CONTRATAÇÃO DE EMPRESA ESPECIALIZADA PARA A PRESTAÇÃO DE SERVIÇOS DE PREPARAÇÃO E ORGANIZAÇÃO DO EVENTO "2ª ESTAÇÃO CIPÓ ROCK BLUES FESTIVAL 2025", A REALIZAR-SE NO DIA 25 DE OUTUBRO DE 2025, COMPREENDENDO O APOIO TÉCNICO E OPERACIONAL NECESSÁRIO À SUA REALIZAÇÃO, EM ATENDIMENTO ÀS DEMANDAS DA SECRETARIA MUNICIPAL DE CULTURA.

Descrição: **CONTRATAÇÃO DE EMPRESA ESPECIALIZADA PARA A PRESTAÇÃO DE SERVIÇOS DE PREPARAÇÃO E ORGANIZAÇÃO DO EVENTO "2ª ESTAÇÃO CIPÓ ROCK BLUES FESTIVAL 2025", A REALIZAR-SE NO DIA 25 DE OUTUBRO DE 2025, COMPREENDENDO O APOIO TÉCNICO E OPERACIONAL NECESSÁRIO À SUA RE** - CONTRATAÇÃO DE EMPRESA ESPECIALIZADA PARA A PRESTAÇÃO DE SERVIÇOS DE PREPARAÇÃO E ORGANIZAÇÃO DO EVENTO "2ª ESTAÇÃO CIPÓ ROCK BLUES FESTIVAL 2025", A REALIZAR-SE NO DIA 25 DE OUTUBRO DE 2025, COMPREENDENDO O APOIO TÉCNICO E OPERACIONAL NECESSÁRIO À SUA REALIZAÇÃO.

Data: 14/10/2025 15:50

Modalidade: Dispensa

SRP: NÃO

Identificação: 18140764000148-1-000148/2025

Lote/Item: 1/1

Ata: N/A

Homologação: 14/10/2025 00:00

Fonte: https://www.gov.br/pncp/pt-br

Quantidade: 1

Unidade: SERVIÇO

UF: MG

CNPJ	Razão Social do Fornecedor	Valor da Proposta Final
02.671.946/0001-05 *VENCEDOR*	DIGITAL SONORIZACAO LTDA	R$ 12.000,00

Descrição: Descrição não informada

Endereço:

.

Item 7: Coordenação Financeira

Preço Estimado: R$ 10.025,90 (un) **Percentual:** - **Preço Estimado Calculado:** R$ 10.025,90 **Média dos Preços Obtidos:** R$ 10.025,90

Quantidade	Descrição	Observação
1 Serviço	Coordenação Financeira	

Preço (Compras Governamentais) 1: Mediana das Propostas Finais **R$ 11.227,70**

Inc. I Art. 5° da IN 65 de 07 de Julho de 2021 (Lei n° 14.133)

CNPJ: 02.295.772/0001-23

Órgão: MUNICIPIO DE GOIAS / 5 - PREFEITURA MUNICIPAL DE GOIÁS

Objeto: CONTRATAÇÃO DE EMPRESA PARA PRESTAÇÃO DE SERVIÇOS TÉCNICOS ADMINISTRATIVOS, VISANDO AO ACOMPANHAMENTO E À MANUTENÇÃO DA LEGALIDADE DO MUNICÍPIO JUNTO AO FISCO FEDERAL, BEM COMO À CONSULTORIA JUNTO AOS DEPARTAMENTOS DE CONTABILIDADE, JURÍDICO, TESOURARIA E RECURSOS HUMANOS, QUANTO ÀS NORMAS TRIBUTÁRIAS E ADMINISTRATIVAS, EM CUMPRIMENTO ÀS PRERROGATIVAS DO ESOCIAL, EFD-REINF/DCTFWEB E COLARE DE PESSOAL, INCLUINDO O TREINAMENTO DO PESSOAL DO SETOR ADMINISTRATIVO, ENGLOBANDO AINDA A AVALIAÇÃO DA COMPOSIÇÃO FINANCEIRA DOS TRIBUTOS INCIDENTES SOBRE A REMUNERAÇÃO DOS SERVIDORES (INSS E IRRF), A IMPLEMENTAÇÃO E ADEQUAÇÃO TÉCNICA DE PROCESSOS INTERNOS, BEM COMO SERVIÇOS DE CONSULTORIA E ASSESSORIA PREVIDENCIÁRIA RELACIONADOS AO PARCELAMENTO DE DÉBITOS E À PRÁTICA DE DEMAIS ATOS ADMINISTRATIVOS JUNTO À RECEITA FEDERAL DO BRASIL E À PROCURADORIA-GERAL DA FAZENDA NACIONAL.

Descrição: **CONTRATAÇÃO DE EMPRESA PARA PRESTAÇÃO DE SERVIÇOS TÉCNICOS ADMINISTRATIVOS, VISANDO AO ACOMPANHAMENTO E À MANUTENÇÃO DA LEGALIDADE DO MUNICÍPIO JUNTO AO FISCO FEDERAL, BEM COMO À CONSULTORIA JUNTO AOS DEPARTAMENTOS DE CONTABILIDADE, JURÍDICO, TESOURARIA E** - CONTRATAÇÃO DE EMPRESA PARA PRESTAÇÃO DE SERVIÇOS TÉCNICOS ADMINISTRATIVOS, VISANDO AO ACOMPANHAMENTO E À MANUTENÇÃO DA LEGALIDADE DO MUNICÍPIO JUNTO AO FISCO FEDERAL, BEM COMO À CONSULTORIA JUNTO AOS DEPARTAMENTOS DE CONTABILIDADE, JURÍDICO, TESOURARIA E RECURSOS HUMANOS, QUANTO ÀS NORMAS TRIBUTÁRIAS E ADMINISTRATIVAS, EM CUMPRIMENTO ÀS PRERROGATIVAS DO ESOCIAL, EFD-REINF/DCTFWEB E COLARE DE PESSOAL, INCLUINDO O TREINAMENTO DO PESSOAL DO SETOR ADMINISTRATIVO, ENGLOBANDO AINDA A AVALIAÇÃO DA COMPOSIÇÃO FINANCEIRA DOS TRIBUTOS INCIDENTES SOBRE A REMUNERAÇÃO DOS SERVIDORES (INSS E IRRF), A IMPLEMENTAÇÃO E ADEQUAÇÃO TÉCNICA DE PROCESSOS INTERNOS, BEM COMO SERVIÇOS DE CONSULTORIA E ASSESSORIA PREVIDENCIÁRIA RELACIONADOS AO PARCELAMENTO DE DÉBITOS E À PRÁTICA DE DEMAIS ATOS ADMINISTRATIVOS JUNTO À RECEITA FEDERAL DO BRASIL E À PROCURADORIA-GERAL DA FAZENDA NACIONAL.

Data: 12/01/2026 00:00

Modalidade: Inexigibilidade

SRP: NÃO

Identificação: 02295772000123-1-000037/2026

Lote/Item: 1/1

Ata: N/A

Homologação: 12/01/2026 00:00

Fonte: https://www.gov.br/pncp/pt-br

Quantidade: 12

Unidade: SV

UF: GO

CNPJ	Razão Social do Fornecedor	Valor da Proposta Final
10.512.348/0001-11 *VENCEDOR*	PIRES MALAQUIAS ASSESSORIA E CONSULTORIA MUNICIPAL LTDA	R$ 11.227,70

Descrição: Descrição não informada

Estado:	Cidade:	Endereço:	Telefone:	Email:
GO	Goiânia	AVENIDA PL3, 960	(62) 3202-9109	adm@comprev.com.br

Preço (Compras Governamentais) 2: Mediana das Propostas Finais **R$ 9.800,00**

Inc. I Art. 5° da IN 65 de 07 de Julho de 2021 (Lei n° 14.133)

Órgão: MUNICIPIO DE MAE D'AGUA / 5401 - Prefeitura Municipal de Mãe D' Água

Objeto: [Portal de Compras Públicas] - Contratação direta, de serviços técnicos contábeis, com especialização em contabilidade e gestão pública, o qual registra, analisa e interpreta os dados contábeis

Descrição: **Contratação direta, de serviços técnicos contábeis, com especialização em contabilidade e gestão pública, o qual registra, analisa e interpreta os dados contábeis, em conformidade com a discriminação a seguir: • Acompanhamento e suporte necessário para a** - Contratação direta, de serviços técnicos contábeis, com especialização em contabilidade e gestão pública, o qual registra, analisa e interpreta os dados contábeis, em conformidade com a discriminação a seguir: • Acompanhamento e suporte necessário para a condução de uma administração de excelência, contando com uma equipe de contadores altamente capacitados nos trabalhos que norteiam a Gestão Pública; • Oferecer serviços técnico-contábeis com fidedignidade e impactos financeiros, capazes de minimizar riscos fiscais e que reflitam atos e fatos contábeis com fulcro na responsabilidade fiscal; • Trabalha ainda no planejamento dos pilares da Administração Pública: Lei de Diretrizes Orçamentárias (LDO), Plano Plurianual (PPA) e Lei Orçamentária Anual (LOA), tendo como base a realização de Audiências Públicas com a população para a elaboração eficiente dessas peças de planejamento; • Elaboração e alimentação dos sistemas governamentais como: SIOPS (BIMESTRAL) SIOPE (BIMESTRAL) SINCONFI (B

Data: 16/12/2025 00:00
Modalidade: Inexigibilidade
SRP: NÃO
Identificação: 09084088000141-1-000114/2025
Lote/Item: 1/1
Ata: N/A
Homologação: 16/12/2025 00:00
Fonte: https://www.gov.br/pncp/pt-br
Quantidade: 12
Unidade: Serviço
UF: PB

CNPJ	Razão Social do Fornecedor	Valor da Proposta Final
53.024.965/0001-80 *VENCEDOR*	JANUSA SOTERO CONTABILIDADE PUBLICA E CONTROLE LTDA	R$ 9.800,00

Descrição: Descrição não informada

Endereço:
,

Preço (Compras Governamentais) 3: Mediana das Propostas Finais **R$ 9.050,00**
Inc. I Art. 5° da IN 65 de 07 de Julho de 2021 (Lei n° 14.133)

CNPJ: 13.676.788/0001-00
Órgão: MUNICIPIO DE CACULE / 3 - Secretaria Municipal de Educação e Cultura -SMEC
Objeto: Contratação de empresa para prestação de serviços de assessoria técnica à Prefeitura Municipal de Caculé/BA, por intermédio da Secretaria Municipal de Educação e Cultura, voltados ao acompanhamento da execução da Política Nacional Aldir Blanc de Fomento à Cultura (PNAB), instituída pela Lei n° 14.399/2022, incluindo suporte técnico, administrativo e financeiro, elaboração de relatórios, capacitação presencial, orientação à equipe municipal e apoio à prestação de contas dos recursos federais.

Descrição: **Prestação de serviços de assessoria técnica à Prefeitura Municipal de Caculé/BA, por intermédio da Secretaria Municipal de Educação e Cultura, voltados ao acompanhamento da execução da Política Nacional Aldir Blanc de Fomento à Cultura (PNAB), instituída** - Prestação de serviços de assessoria técnica à Prefeitura Municipal de Caculé/BA, por intermédio da Secretaria Municipal de Educação e Cultura, voltados ao acompanhamento da execução da Política Nacional Aldir Blanc de Fomento à Cultura (PNAB), instituída pela Lei n° 14.399/2022, incluindo suporte técnico, administrativo e financeiro, elaboração de relatórios, capacitação presencial, orientação à equipe municipal e apoio à prestação de contas dos recursos federais, conforme item, quantitativo e especificações constante no ato convocatório e seus anexos.

Data: 03/11/2025 17:00
Modalidade: Dispensa
SRP: NÃO
Identificação: 13676788000100-1-000343/2025
Lote/Item: 1/1
Ata: N/A
Homologação: 04/11/2025 00:00
Fonte: https://www.gov.br/pncp/pt-br
Quantidade: 1
Unidade: SERVIÇO
UF: BA

CNPJ	Razão Social do Fornecedor	Valor da Proposta Final
53.263.994/0001-03 *VENCEDOR*	53.263.994 ALYSON CAVALCANTI DE OLIVEIRA DAMASCENO	R$ 9.050,00

Descrição: Descrição não informada

Endereço:
,

Relatório gerado no dia 06/04/2026 14:53:01 (IP: 2804:7f3:404:b137:7584:d456:b6f9:b3ec)
Código Validação: tCEpkZr0YjGfejCAO7JxgAxgf8Kw7yIvjMZb2JEYm7FDBOfiMy%2bzdg%3d%3d
http://www.bancodepreços.com.br/CertificadoAutenticidade?token=tCEpkZr0YjGfejCAO7JxgAxgf8Kw7yIvjMZb2JEYm7FDBOfiMy%252bzdg%253d%253d

Item 8: Coordenação de equipes de apoio

Preço Estimado: R$ 11.116,67 (un) **Percentual:** - **Preço Estimado Calculado:** R$ 11.116,67 **Média dos Preços Obtidos:** R$ 11.116,67

Quantidade	Descrição	Observação
1 Serviço	Coordenação de equipes de apoio	

Preço (Compras Governamentais) 1: Mediana das Propostas Finais **R$ 12.000,00**

Inc. I Art. 5º da IN 65 de 07 de Julho de 2021 (Lei nº 14.133)

Órgão: MUNICIPIO DE FAMA / 02.05.00 - FUNDO MUNICIPAL DE ASSISTENCIA SOCIAL

Objeto: CONTRATAÇÃO DE EMPRESA ESPECIALIZADA NA PRESTAÇÃO DE SERVIÇOS DE ORGANIZAÇÃO, REGULAMENTAÇÃO E APOIO AO EVENTO ESPORTIVO DENOMINADO "2ª MARATONA DE REVEZAMENTO DO BAIRRO DOS ROCHAS", QUE ACONTECE NO DIA 22 DE MARÇO DE 2026.

Descrição: **PRESTAÇÃO DE SERVIÇOS DE APOIO NA ORGANIZAÇÃO DE EVENTO 2ª MARATONA DE REVEZAMENTO DO BAIRRO DOS ROCHAS** - PRESTAÇÃO DE SERVIÇOS DE APOIO NA ORGANIZAÇÃO DE EVENTO 2ª MARATONA DE REVEZAMENTO DO BAIRRO DOS ROCHAS

Data: 19/02/2026 00:00
Modalidade: Inexigibilidade
SRP: NÃO
Identificação: 18243253000151-1-400032/2026
Lote/Item: 1/4792
Ata: N/A
Homologação: 19/02/2026 00:00
Fonte: https://www.gov.br/pncp/pt-br
Quantidade: 1
Unidade: sv
UF: MG

CNPJ	Razão Social do Fornecedor	Valor da Proposta Final
23.897.152/0001-34 *VENCEDOR*	MAYKEEL DE AVILA VIEIRA PEREIRA 08002206681	R$ 12.000,00

Descrição: Descrição não informada

Endereço:
,

Preço (Compras Governamentais) 2: Mediana das Propostas Finais **R$ 9.350,00**

Inc. I Art. 5º da IN 65 de 07 de Julho de 2021 (Lei nº 14.133)

CNPJ: 03.330.453/0001-74

Órgão: MUNICIPIO DE LADARIO / 305 - Municipio de Ladario - MS

Objeto: CONTRATAÇÃO DE EMPRESA ESPECIALIZADA NA ORGANIZAÇÃO DE EVENTO, COM FORNECIMENTO DE ESPAÇO, ALUGUEL DE JOGOS DE MESA, EQUIPE DE APOIO PARA REALIZAÇÃO DE SORTEIO DE BRINDES

Descrição: **37395-Item 01 – Serviços de Organização de Evento Serviço especializado de organização e execução de evento comemorativo ao Dia do Servidor Público, incluindo planejamento, coordenação, montagem, acompanhamento e suporte operacional, com equipe de apoio p** - 37395-Item 01 – Serviços de Organização de Evento Serviço especializado de organização e execução de evento comemorativo ao Dia do Servidor Público, incluindo planejamento, coordenação, montagem, acompanhamento e suporte operacional, com equipe de apoio para condução do evento, realização do sorteio dos brindes e apoio logístico geral, conforme Termo de Referência.

Data: 23/10/2025 00:00
Modalidade: Dispensa
SRP: NÃO
Identificação: 03330453000174-1-000202/2025
Lote/Item: 1/50175
Ata: N/A
Homologação: 23/10/2025 00:00
Fonte: https://www.gov.br/pncp/pt-br
Quantidade: 1
Unidade: Serviço
UF: MS

CNPJ	Razão Social do Fornecedor	Valor da Proposta Final
14.892.889/0001-73 *VENCEDOR*	JRBA SOLUCOES SERVICOS ADMINISTRATIVOS LTDA	R$ 9.350,00

Descrição: Descrição não informada

Endereço:
RUA DELAMARE, 1449 A

Telefone:
(67) 9699-2467

Email:
apoiosc@yahoo.com.br

Preço (Compras Governamentais) 3: Mediana das Propostas Finais **R$ 12.000,00**

Inc. I Art. 5º da IN 65 de 07 de Julho de 2021 (Lei nº 14.133)

CNPJ: 18.140.764/0001-48

Órgão: MUNICIPIO DE SACRAMENTO / 608 - MUNICÍPIO DE SACRAMENTO/MG

Objeto: CONTRATAÇÃO DE EMPRESA ESPECIALIZADA PARA A PRESTAÇÃO DE SERVIÇOS DE PREPARAÇÃO E ORGANIZAÇÃO DO EVENTO "2ª ESTAÇÃO CIPÓ ROCK BLUES FESTIVAL 2025", A REALIZAR-SE NO DIA 25 DE OUTUBRO DE 2025, COMPREENDENDO O APOIO TÉCNICO E OPERACIONAL NECESSÁRIO À SUA REALIZAÇÃO, EM ATENDIMENTO ÀS DEMANDAS DA SECRETARIA MUNICIPAL DE CULTURA.

Descrição: **CONTRATAÇÃO DE EMPRESA ESPECIALIZADA PARA A PRESTAÇÃO DE SERVIÇOS DE PREPARAÇÃO E ORGANIZAÇÃO DO EVENTO "2ª ESTAÇÃO CIPÓ ROCK BLUES FESTIVAL 2025", A REALIZAR-SE NO DIA 25 DE OUTUBRO DE 2025, COMPREENDENDO O APOIO TÉCNICO E OPERACIONAL NECESSÁRIO À SUA RE** - CONTRATAÇÃO DE EMPRESA ESPECIALIZADA PARA A PRESTAÇÃO DE SERVIÇOS DE PREPARAÇÃO E ORGANIZAÇÃO DO EVENTO "2ª ESTAÇÃO CIPÓ ROCK BLUES FESTIVAL 2025", A REALIZAR-SE NO DIA 25 DE OUTUBRO DE 2025, COMPREENDENDO O APOIO TÉCNICO E OPERACIONAL NECESSÁRIO À SUA REALIZAÇÃO.

Data: 14/10/2025 15:50

Modalidade: Dispensa

SRP: NÃO

Identificação: 18140764000148-1-000148/2025

Lote/Item: 1/1

Ata: N/A

Homologação: 14/10/2025 00:00

Fonte: https://www.gov.br/pncp/pt-br

Quantidade: 1

Unidade: SERVIÇO

UF: MG

CNPJ	Razão Social do Fornecedor	Valor da Proposta Final
02.671.946/0001-05 *VENCEDOR*	DIGITAL SONORIZACAO LTDA	R$ 12.000,00

Descrição: Descrição não informada

Endereço:

,

Item 9: Produtor Geral 1

Preço Estimado: R$ 10.283,33 (un) **Percentual:** - **Preço Estimado Calculado:** R$ 10.283,33 **Média dos Preços Obtidos:** R$ 10.283,33

Quantidade	Descrição	Observação
1 Serviço	Produtor Geral 1	

Preço (Compras Governamentais) 1: Mediana das Propostas Finais **R$ 9.500,00**

Inc. I Art. 5° da IN 65 de 07 de Julho de 2021 (Lei n° 14.133)

CNPJ: 45.739.083/0001-73

Órgão: MUNICIPIO DE ESPIRITO SANTO DO PINHAL / 2 - Município de Espírito Santo do Pinhal

Objeto: CONTRATAÇÃO DE EMPRESA ESPECIALIZADA PARA EXECUÇÃO DE PASSEIO CICLÍSTICO

Descrição: **CONTRATAÇÃO DE EMPRESA ESPECIALIZADA PARA A ORGANIZAÇÃO E EXECUÇÃO DE PASSEIO DE CICLISMO, INCLUINDO TODA A ESTRUTURA, LOGÍSTICA, MATERIAIS E SERVIÇOS NECESSÁRIOS PARA A REALIZAÇÃO DO EVENTO** - CONTRATAÇÃO DE EMPRESA ESPECIALIZADA PARA A ORGANIZAÇÃO E EXECUÇÃO DE PASSEIO DE CICLISMO, INCLUINDO TODA A ESTRUTURA, LOGÍSTICA, MATERIAIS E SERVIÇOS NECESSÁRIOS PARA A REALIZAÇÃO DO EVENTO

Data: 23/10/2025 23:59
Modalidade: Dispensa
SRP: NÃO
Identificação: 45739083000173-1-001176/2025
Lote/Item: 1/1
Ata: N/A
Homologação: 30/10/2025 00:00
Fonte: https://www.gov.br/pncp/pt-br
Quantidade: 1
Unidade: SV
UF: SP

CNPJ	Razão Social do Fornecedor	Valor da Proposta Final
57.163.054/0001-95 *VENCEDOR*	SYNTHOS LTDA	R$ 9.500,00

Descrição: Descrição não informada

Endereço:
,

Preço (Compras Governamentais) 2: Mediana das Propostas Finais **R$ 9.350,00**

Inc. I Art. 5° da IN 65 de 07 de Julho de 2021 (Lei n° 14.133)

CNPJ: 03.330.453/0001-74

Órgão: MUNICIPIO DE LADARIO / 305 - Município de Ladario - MS

Objeto: CONTRATAÇÃO DE EMPRESA ESPECIALIZADA NA ORGANIZAÇÃO DE EVENTO, COM FORNECIMENTO DE ESPAÇO, ALUGUEL DE JOGOS DE MESA, EQUIPE DE APOIO PARA REALIZAÇÃO DE SORTEIO DE BRINDES

Descrição: **37395-Item 01 – Serviços de Organização de Evento Serviço especializado de organização e execução de evento comemorativo ao Dia do Servidor Público, incluindo planejamento, coordenação, montagem, acompanhamento e suporte operacional, com equipe de apoio p** - 37395-Item 01 – Serviços de Organização de Evento Serviço especializado de organização e execução de evento comemorativo ao Dia do Servidor Público, incluindo planejamento, coordenação, montagem, acompanhamento e suporte operacional, com equipe de apoio para condução do evento, realização do sorteio dos brindes e apoio logístico geral, conforme Termo de Referência.

Data: 23/10/2025 00:00
Modalidade: Dispensa
SRP: NÃO
Identificação: 03330453000174-1-000202/2025
Lote/Item: 1/50175
Ata: N/A
Homologação: 23/10/2025 00:00
Fonte: https://www.gov.br/pncp/pt-br
Quantidade: 1
Unidade: Serviço
UF: MS

CNPJ	Razão Social do Fornecedor	Valor da Proposta Final
14.892.889/0001-73 *VENCEDOR*	JRBA SOLUCOES SERVICOS ADMINISTRATIVOS LTDA	R$ 9.350,00

Descrição: Descrição não informada

Endereço:
RUA DELAMARE, 1449 A

Telefone:
(67) 9699-2467

Email:
apoiosc@yahoo.com.br

Preço (Compras Governamentais) 3: Mediana das Propostas Finais **R$ 12.000,00**

Inc. I Art. 5° da IN 65 de 07 de Julho de 2021 (Lei n° 14.133)

CNPJ: 18.140.764/0001-48

Órgão: MUNICIPIO DE SACRAMENTO / 608 - MUNICÍPIO DE SACRAMENTO/MG

Objeto: CONTRATAÇÃO DE EMPRESA ESPECIALIZADA PARA A PRESTAÇÃO DE SERVIÇOS DE PREPARAÇÃO E ORGANIZAÇÃO DO EVENTO "2ª ESTAÇÃO CIPÓ ROCK BLUES FESTIVAL 2025", A REALIZAR-SE NO DIA 25 DE OUTUBRO DE 2025, COMPREENDENDO O APOIO TÉCNICO E OPERACIONAL NECESSÁRIO À SUA REALIZAÇÃO, EM ATENDIMENTO ÀS DEMANDAS DA SECRETARIA MUNICIPAL DE CULTURA.

Descrição: **CONTRATAÇÃO DE EMPRESA ESPECIALIZADA PARA A PRESTAÇÃO DE SERVIÇOS DE PREPARAÇÃO E ORGANIZAÇÃO DO EVENTO "2ª ESTAÇÃO CIPÓ ROCK BLUES FESTIVAL 2025", A REALIZAR-SE NO DIA 25 DE OUTUBRO DE 2025, COMPREENDENDO O APOIO TÉCNICO E OPERACIONAL NECESSÁRIO À SUA RE** - CONTRATAÇÃO DE EMPRESA ESPECIALIZADA PARA A PRESTAÇÃO DE SERVIÇOS DE PREPARAÇÃO E ORGANIZAÇÃO DO EVENTO "2ª ESTAÇÃO CIPÓ ROCK BLUES FESTIVAL 2025", A REALIZAR-SE NO DIA 25 DE OUTUBRO DE 2025, COMPREENDENDO O APOIO TÉCNICO E OPERACIONAL NECESSÁRIO À SUA REALIZAÇÃO.

Data: 14/10/2025 15:50

Modalidade: Dispensa

SRP: NÃO

Identificação: 18140764000148-1-000148/2025

Lote/Item: 1/1

Ata: N/A

Homologação: 14/10/2025 00:00

Fonte: https://www.gov.br/pncp/pt-br

Quantidade: 1

Unidade: SERVIÇO

UF: MG

CNPJ	Razão Social do Fornecedor	Valor da Proposta Final
02.671.946/0001-05 *VENCEDOR*	DIGITAL SONORIZACAO LTDA	R$ 12.000,00

Descrição: Descrição não informada

Endereço:

,

Item 10: Produtor Geral 2

Preço Estimado: R$ 5.553,33 (un) **Percentual:** - **Preço Estimado Calculado:** R$ 5.553,33 **Média dos Preços Obtidos:** R$ 5.553,33

Quantidade	Descrição	Observação
1 Serviço	Produtor Geral 2	

Preço (Compras Governamentais) 1: Mediana das Propostas Finais **R$ 5.160,00**

Inc. I Art. 5° da IN 65 de 07 de Julho de 2021 (Lei n° 14.133)

CNPJ: 07.733.256/0001-57

Órgão: MUNICIPIO DE SOLONOPOLE / 202534 - SECRETARIA DE CULTURA E TURISMO

Objeto: CONTRATAÇÃO D EMPRESA PARA A PRESTAÇÃO DE SERVIÇOS DE APOIO ADMINISTRATIVO E OPERACIONAL VOLTADOS Á EXECUÇÃO, ORGANIZAÇÃO E ACOMPANHAMENTO DAS ATIVIDADES RELACIONADAS AOS PROGRAMAS E PROJETOS DESENVOLVIDOS PELA SECRETARIA DA CULTURA E TURISMO DO MUNICIPIO DE SOLONÓPOLE-CE

Descrição: **RESTAÇÃO DE SERVIÇOS DE APOIO ADMINISTRATIVO E OPERACIONAL VOLTADOS Á EXECUÇÃO, ORGANIZAÇÃO E ACOMPANHAMENTO DAS ATIVIDADES RELACIONADAS AOS PROGRAMAS E PROJETOS -** RESTAÇÃO DE SERVIÇOS DE APOIO ADMINISTRATIVO E OPERACIONAL VOLTADOS Á EXECUÇÃO, ORGANIZAÇÃO E ACOMPANHAMENTO DAS ATIVIDADES RELACIONADAS AOS PROGRAMAS E PROJETOS

Data: 19/12/2025 00:00

Modalidade: Dispensa

SRP: NÃO

Identificação: 07733256000157-1-000144/2025

Lote/Item: 1/1

Ata: N/A

Homologação: 19/12/2025 00:00

Fonte: https://www.gov.br/pncp/pt-br

Quantidade: 12

Unidade: SRV

UF: CE

CNPJ	Razão Social do Fornecedor	Valor da Proposta Final
60.947.505/0001-90 *VENCEDOR*	A P LANDIM SERVIÇOS & CONSULTORIA LTDA	R$ 5.160,00

Descrição: Descrição não informada

Endereço:

,

Preço (Compras Governamentais) 2: Mediana das Propostas Finais **R$ 5.000,00**

Inc. I Art. 5° da IN 65 de 07 de Julho de 2021 (Lei n° 14.133)

CNPJ: 01.740.463/0001-52

Órgão: MUNICIPIO DE MAMBAI / 10 - PREFEITURA DE MAMBAI

Objeto: CONTRATAÇÃO DE EMPRESA ESPECIALIZADA PARA A ORGANIZAÇÃO, APOIO OPERACIONAL E EXECUÇÃO DE ATIVIDADES RELACIONADAS À FESTA DA CIDADE DE MAMBAÍ – 67 ANOS, INCLUINDO A ESTRUTURAÇÃO, ORGANIZAÇÃO E MANUTENÇÃO DE CAMARINS PARA ARTISTAS, ALÉM DE DEMAIS SERVIÇOS NECESSÁRIOS AO PLENO ATENDIMENTO DAS DEMANDAS DO EVENTO

Descrição: **SERVIÇO DE ORGANIZAÇÃO, APOIO OPERACIONAL E EXECUÇÃO DE ATIVIDADES RELACIONADAS À FESTA DA CIDADE DE MAMBAÍ – 67 ANOS, INCLUINDO A ESTRUTURAÇÃO, ORGANIZAÇÃO E MANUTENÇÃO DE CAMARINS PARA ARTISTAS, ALÉM DE DEMAIS SERVIÇOS NECESSÁRIOS AO PLENO ATENDIMENTO D -** SERVIÇO DE ORGANIZAÇÃO, APOIO OPERACIONAL E EXECUÇÃO DE ATIVIDADES RELACIONADAS À FESTA DA CIDADE DE MAMBAÍ – 67 ANOS, INCLUINDO A ESTRUTURAÇÃO, ORGANIZAÇÃO E MANUTENÇÃO DE CAMARINS PARA ARTISTAS, ALÉM DE DEMAIS SERVIÇOS NECESSÁRIOS AO PLENO ATENDIMENTO DAS DEMANDAS DO EVENTO.

Data: 28/11/2025 00:00

Modalidade: Dispensa

SRP: NÃO

Identificação: 01740463000152-1-000323/2025

Lote/Item: 1/1

Ata: N/A

Homologação: 28/11/2025 00:00

Fonte: https://www.gov.br/pncp/pt-br

Quantidade: 1

Unidade: und

UF: GO

CNPJ	Razão Social do Fornecedor	Valor da Proposta Final
63.592.585/0001-04 *VENCEDOR*	63.592.585 ERMIRO JOSE DAS NEVES FILHO	R$ 5.000,00

Descrição: Descrição não informada

Endereço:

,

Preço (Compras Governamentais) 3: Mediana das Propostas Finais **R$ 6.500,00**

Inc. I Art. 5° da IN 65 de 07 de Julho de 2021 (Lei nº 14.133)

CNPJ: 17.884.412/0001-34

Órgão: MUNICIPIO DE ANDRADAS / 33479 - Prefeitura Municipal de Andradas

Objeto: CONTRATAÇÃO DE SERVIÇO DE PRODUÇÃO CULTURAL PARA APRESENTAÇÃO DE TRÊS BANDAS E ANIMADOR CARACTERIZADO COMO TRANSFORMERS, DURANTE O 12º ENCONTRO DE CARROS ANTIGOS DE ANDRADAS, DIA 31/08, NA PRAÇA DR. ALCIDES MOSCONI. PAGAMENTO PELO FUNDO MUNICIPAL DE TURISMO, AGÊNCIA: 781-1 CONTA CORRENTE: 20345-9 REFERENTE AO PROCESSO Nº 7949/2025 - CONVÊNIO 30/2025.

Descrição: **PRODUTOR CULTURAL / EVENTO** - PRODUTOR CULTURAL / EVENTO

Data: 27/08/2025 00:00

Modalidade: Dispensa

SRP: NÃO

Identificação: 17884412000134-1-000932/2025

Lote/Item: 1/1

Ata: N/A

Homologação: 27/08/2025 00:00

Fonte: https://www.gov.br/pncp/pt-br

Quantidade: 1

Unidade: SV.

UF: MG

CNPJ	Razão Social do Fornecedor	Valor da Proposta Final
36.251.846/0001-41 *VENCEDOR*	THIAGO OLIVEIRA ZEFERINO 10575867655	R$ 6.500,00

Descrição: Descrição não informada

Endereço:

,

Item 11: Projeto Executivo

Preço Estimado: R$ 2.501,45 (un) **Percentual:** - **Preço Estimado Calculado:** R$ 2.501,45 **Média dos Preços Obtidos:** R$ 2.501,45

Quantidade	Descrição	Observação
1 Serviço	Projeto Executivo	

Preço (Compras Governamentais) 1: Mediana das Propostas Finais **R$ 2.800,00**

Inc. I Art. 5° da IN 65 de 07 de Julho de 2021 (Lei n° 14.133)

CNPJ: 01.067.271/0001-27

Órgão: MUNICIPIO DE ITARUMA / 3 - PREFEITURA MUNICIPAL DE ITARUMA

Objeto: CONTRATAÇÃO DE EQUIPE DE APOIO PARA PRESTAÇÃO DE SERVIÇOS DE APOIO OPERACIONAL, DE FORMA TEMPORÁRIA E EVENTUAL, PARA ATENDIMENTO AO CARNAVAL QUE ACONTECERÁ NOS DIAS 14, 15, 16 E 17 DE FEVEREIRO DE 202

Descrição: **EQUIPE DE APOIO PARA PRESTAÇÃO DE SERVIÇOS DE APOIO OPERACIONAL, DE FORMA TEMPORÁRIA E EVENTUAL, PARA ATENDIMENTO AOS EVENTOS DO MUNICÍPIO, COMPREENDENDO APOIO AO MONITORAMENTO DE ÁREAS ESTRATÉGICAS E CONTROLE DE ACESSO DO PÚBLICO, COM DISPONIBILIZAÇÃO DE** - EQUIPE DE APOIO PARA PRESTAÇÃO DE SERVIÇOS DE APOIO OPERACIONAL, DE FORMA TEMPORÁRIA E EVENTUAL, PARA ATENDIMENTO AOS EVENTOS DO MUNICÍPIO, COMPREENDENDO APOIO AO MONITORAMENTO DE ÁREAS ESTRATÉGICAS E CONTROLE DE ACESSO DO PÚBLICO, COM DISPONIBILIZAÇÃO DE PROFISSIONAIS QUALIFICADOS

Data: 10/02/2026 00:00

Modalidade: Dispensa

SRP: NÃO

Identificação: 01067271000127-1-000089/2026

Lote/Item: 1/1

Ata: N/A

Homologação: 10/02/2026 00:00

Fonte: https://www.gov.br/pncp/pt-br

Quantidade: 5

Unidade: SRV

UF: GO

CNPJ	Razão Social do Fornecedor	Valor da Proposta Final
53.891.640/0001-03 *VENCEDOR*	53.891.640 GIVANILDO SIQUEIRA	R$ 2.800,00

Descrição: Descrição não informada

Endereço:

,

Preço (Compras Governamentais) 2: Mediana das Propostas Finais **R$ 1.621,00**

Inc. I Art. 5° da IN 65 de 07 de Julho de 2021 (Lei n° 14.133)

CNPJ: 01.612.817/0001-83

Órgão: MUNICIPIO DE VILA PROPICIO / 10 - PREFEITURA MUNICIPAL DE VILA PROPICIO

Objeto: PRESTAÇÃO DE SERVIÇOS DE APOIO ADMINISTRATIVO, TECNICO E OPERACIONAL, RELATIVO AS ATIVIDADES E EM MANUTENÇÃO AOS TRABALHOS DA SECRETARIA DE EDUCAÇÃO DESTE MUNICIPIO DE VILA PROPICIO.

Descrição: **PRESTAÇÃO DE SERVIÇOS DE APOIO ADMINISTRATIVO, TECNICO E OPERACIONAL, RELATIVO AS ATIVIDADES E EM MANUTENÇÃO AOS TRABALHOS DA SECRETARIA DE EDUCAÇÃO DESTE MUNICIPIO DE VILA PROPICIO.** - PRESTAÇÃO DE SERVIÇOS DE APOIO ADMINISTRATIVO, TECNICO E OPERACIONAL, RELATIVO AS ATIVIDADES E EM MANUTENÇÃO AOS TRABALHOS DA SECRETARIA DE EDUCAÇÃO DESTE MUNICIPIO DE VILA PROPICIO.

Data: 10/02/2026 00:00

Modalidade: Dispensa

SRP: NÃO

Identificação: 01612817000183-1-000138/2026

Lote/Item: 1/1

Ata: N/A

Homologação: 10/02/2026 00:00

Fonte: https://www.gov.br/pncp/pt-br

Quantidade: 11

Unidade: SV

UF: GO

000203

CNPJ	Razão Social do Fornecedor	Valor da Proposta Final
52.749.955/0001-40 *VENCEDOR*	52.749.955 MERQUES RODRIGUES SIQUEIRA	R$ 1.621,00

Descrição: Descrição não informada

Endereço:
,

Preço (Compras Governamentais) 3: Mediana das Propostas Finais **R$ 3.083,34**

Inc. I Art. 5º da IN 65 de 07 de Julho de 2021 (Lei nº 14.133)

CNPJ: 02.296.325/0001-99

Órgão: MUNICIPIO DE BRITANIA / 3 - MUNICIPIO DE BRITANIA

Objeto: SOLICITAÇÃO DE CONTRATAÇÃO DE EMPRESA ESPECIALIZADAS EM PRESTAÇÃO DE SERVIÇOS DE ORGANIZAÇÃO DE EVENTOS PARA O MUNICÍPIO DE BRITÂNIA-GO.

Descrição: **Prestação de Serviços - Organização, coordenação e execução dos blocos de Carnaval 2026, no Município de Britânia-GO e no Distrito do Itacaiu, abrangendo planejamento logístico, apoio aos participantes, cronograma de atividades e supervisão geral dos even** - Prestação de Serviços - Organização, coordenação e execução dos blocos de Carnaval 2026, no Município de Britânia-GO e no Distrito do Itacaiu, abrangendo planejamento logístico, apoio aos participantes, cronograma de atividades e supervisão geral dos eventos.

Data: 06/02/2026 00:00

Modalidade: Dispensa

SRP: NÃO

Identificação: 02296325000199-1-000042/2026

Lote/Item: 1/1

Ata: N/A

Homologação: 06/02/2026 00:00

Fonte: https://www.gov.br/pncp/pt-br

Quantidade: 6

Unidade: SV

UF: GO

CNPJ	Razão Social do Fornecedor	Valor da Proposta Final
18.877.243/0001-78 *VENCEDOR*	VALTEIR MAGALHAES MOCO 05525978130	R$ 3.083,34

Descrição: Descrição não informada

Endereço:
AVENIDA CENTRAL, 51

Telefone:
(62) 8436-1208

Email:
xerifepublicidade@hotmail.com

Item 12: Coordenador ambiental para descarte de resíduos

Preço Estimado: R$ 10.102,50 (un) **Percentual:** - **Preço Estimado Calculado:** R$ 10.102,50 **Média dos Preços Obtidos:** R$ 10.102,50

Quantidade	Descrição	Observação
1 Serviço	consultoria e assessoria ambiental	

Preço (Compras Governamentais) 1: Mediana das Propostas Finais **R$ 9.199,99**

Inc. I Art. 5º da IN 65 de 07 de Julho de 2021 (Lei nº 14.133)

CNPJ: 82.925.652/0001-00

Órgão: MUNICIPIO DE SAO JOAO BATISTA / 001 - PREFEITURA MUNICIPAL DE SÃO JOÃO BATISTA

Objeto: CONTRATAÇÃO DE EMPRESA ESPECIALIZADA NA PRESTAÇÃO DE SERVIÇOS DE GEOLOGIA (COM RESPONSÁVEL TÉCNICO GEÓLOGO OU ENGENHEIRO DE MINAS) E CONSULTORIA AMBIENTAL, COMPREENDENDO SERVIÇOS CONTÍNUOS DE RESPONSABILIDADE TÉCNICA E SERVIÇOS TÉCNICOS PARA A REGULARIZAÇÃO E LICENCIAMENTO AMBIENTAL DA SAIBREIRA MUNICIPAL, DESTINADOS A ATENDER ÀS NECESSIDADES DO MUNICÍPIO DE SÃO JOÃO BATISTA - SC.

Descrição: **ELABORAÇÃO COMPLETA DA DOCUMENTAÇÃO TÉCNICA E ASSESSORIA PARA O PROCESSO DE SOLICITAÇÃO DE AMPLIAÇÃO DE LICENÇA AMBIENTAL DE INSTALAÇÃO (LAI) JUNTO AO IMA (PROCESSO MIN/00538/CRF), INCLUINDO A ELABORAÇÃO DE PROJETOS E MAPAS, PROJETO EXECUTIVO, PROJETO DE** - ELABORAÇÃO COMPLETA DA DOCUMENTAÇÃO TÉCNICA E ASSESSORIA PARA O PROCESSO DE SOLICITAÇÃO DE AMPLIAÇÃO DE LICENÇA AMBIENTAL DE INSTALAÇÃO (LAI) JUNTO AO IMA (PROCESSO MIN/00538/CRF), INCLUINDO A ELABORAÇÃO DE PROJETOS E MAPAS, PROJETO EXECUTIVO, PROJETO DE SISTEMA DE DRENAGEM, ESTUDO DE ESTABILIDADE DE TALUDES, PLANO DE RECUPERAÇÃO DE ÁREA DEGRADADA (PRAD), DEMAIS PLANOS E PROGRAMAS AMBIENTAIS E A RESPECTIVA ANOTAÇÃO DE RESPONSABILIDADE TÉCNICA (ART).

Data: 15/10/2025 08:15

Modalidade: Pregão - Eletrônico

SRP: NÃO

Identificação: 82925652000100-1-000149/2025

Lote/Item: 1/2

Ata: N/A

Homologação: 22/10/2025 00:00

Fonte: https://www.gov.br/pncp/pt-br

Quantidade: 1

Unidade: SV

UF: SC

CNPJ	Razão Social do Fornecedor	Valor da Proposta Final
28.075.541/0001-06 *VENCEDOR*	INTEGRA GEOLOGIA AMBIENTAL LTDA	R$ 9.199,99

Descrição: Descrição não informada

Estado:	Cidade:	Endereço:	Nome de Contato:	Telefone:	Email:
RS	Lajeado	RUA ERVINO ARTHUR THOMAS, 364	Jonatas	(51) 4064-0247	contato@integraambiental.com

Preço (Compras Governamentais) 2: Mediana das Propostas Finais **R$ 11.600,00**

Inc. I Art. 5º da IN 65 de 07 de Julho de 2021 (Lei nº 14.133)

CNPJ: 34.841.179/0001-21

Órgão: SECRETARIA DE ESTADO DA FAZENDA / 34841179000121 - SECRETARIA DE ESTADO DA FAZENDA

Objeto: CONTRATAÇÃO DE EMPRESA ESPECIALIZADA EM CONSULTORIA PARA LICENCIAMENTO AMBIENTAL

Descrição: **SERVICO DE CONSULTORIA NA AREA AMBIENTAL - DO TIPO CONTRATAÇÃO DE EMPRESA ESPECIALIZADA PARA ASSESSORIA TÉCNICA AMBIENTAL NOS PROCESSOS DE LICENCIAMENTO AMBIENTAL, CONFORME O TERMO DE REFERÊNCIA.** - SERVICO DE CONSULTORIA NA AREA AMBIENTAL - DO TIPO CONTRATAÇÃO DE EMPRESA ESPECIALIZADA PARA ASSESSORIA TÉCNICA AMBIENTAL NOS PROCESSOS DE LICENCIAMENTO AMBIENTAL, CONFORME O TERMO DE REFERÊNCIA.

Data: 16/07/2025 00:00

Modalidade: Dispensa

SRP: NÃO

Identificação: 34841179000121-1-000010/2025

Lote/Item: 1/1

Ata: N/A

Homologação: 16/07/2025 00:00

Fonte: https://www.gov.br/pncp/pt-br

Quantidade: 1

Unidade: UNIDADE

UF: SE

CNPJ	Razão Social do Fornecedor	Valor da Proposta Final
22.416.814/0001-44 *VENCEDOR*	DA MATTA CONSULTORIA E PROJETOS AMBIENTAIS LTDA	R$ 11.600,00

Descrição: Descrição não informada

Endereço:

,

Preço (Compras Governamentais) 3: Mediana das Propostas Finais **R$ 8.750,00**

Inc. I Art. 5° da IN 65 de 07 de Julho de 2021 (Lei n° 14.133)

CNPJ: 94.705.936/0001-61

Órgão: MUNICIPIO DE SANTA CLARA DO SUL / 1 - PREFEITURA MUNICIPAL DE SANTA CLARA DO SUL

Objeto: CONTRATAÇÃO DE PROFISSIONAL PARA PRESTAR ASSESSORIA NA GESTÃO AMBIENTAL NA SECCRETARIA DE AGRICULTURA E MEIO AMBIENTE

Descrição: **SERVIÇOS DE ASSESSORIA AMBIENTAL** - SERVIÇOS DE ASSESSORIA AMBIENTAL

Data: 04/06/2025 14:53

Modalidade: Inexigibilidade

SRP: NÃO

Identificação: 94705936000161-1-000086/2025

Lote/Item: 1/1

Ata: N/A

Homologação: 04/06/2025 00:00

Fonte: https://www.gov.br/pncp/pt-br

Quantidade: 12

Unidade: MES

UF: RS

CNPJ	Razão Social do Fornecedor	Valor da Proposta Final
54.886.847/0001-44 *VENCEDOR*	LEILA CRISTIANE BRUXEL SOLUCOES AMBIENTAIS LTDA	R$ 8.750,00

Descrição: Descrição não informada

Endereço:

,

Preço (Compras Governamentais) 4: Mediana das Propostas Finais **R$ 10.860,00**

Inc. I Art. 5° da IN 65 de 07 de Julho de 2021 (Lei n° 14.133)

CNPJ: 36.985.463/0001-05

Órgão: MUNICIPIO DE COCALZINHO DE GOIAS / 7 - FMPMA

Objeto: CONSULTORIA E ASSESSORIA AMBIENTAL-SINISA. OFICIO N 137/2025

Descrição: **CONSULTORIA E ASSESSORIA AMBIENTAL-SINISA** - CONSULTORIA E ASSESSORIA AMBIENTAL-SINISA

Data: 03/06/2025 15:30

Modalidade: Dispensa

SRP: NÃO

Identificação: 36985463000105-1-000138/2025

Lote/Item: 1/1

Ata: N/A

Homologação: 03/06/2025 00:00

Fonte: https://www.gov.br/pncp/pt-br

Quantidade: 1

Unidade: SR

UF: GO

CNPJ	Razão Social do Fornecedor	Valor da Proposta Final
30.814.638/0001-27 *VENCEDOR*	VENANCIO SERVIÇOS E SOL. ESP. EM ENGENHARIA EIRELI	R$ 10.860,00

Descrição: Descrição não informada

Endereço:

,

LOTE 2: SERVIÇOS E LOCAÇÕES (39 itens)

Item 1: Locação e Montagem de sonorização de grande porte

Preço Estimado: R$ 526.674,49 (un) **Percentual:** - **Preço Estimado Calculado:** R$ 526.674,49 **Média dos Preços Obtidos:** R$ 526.674,49

Quantidade	Descrição	Observação
1 Unidade	sonorização tipo 1 - grande porte, sonorização tipo 2 - medio porte, sonorização tipo 3 - pequeno porte e sonorização tipo 4 - micro porte. (descrição completa no instrumento convocatório lote 2)	

Preço (Compras Governamentais) 1: Mediana das Propostas Finais **R$ 578.500,00**
Inc. I Art. 5° da IN 65 de 07 de Julho de 2021 (Lei n° 14.133)

CNPJ: 10.121.515/0001-01
Órgão: MUNICIPIO DE BONITO / 1 - Prefeitura Municipal de Bonito
Objeto: Pregão eletrônico para a formação de Registro de Preços para contratação eventual de prestação de serviços de apoio à realização de eventos (Sonorização, Locação e Montagem de Painel de LED, e serviços de Ordenamento e Orientação de Público), visando atender as necessidades do(a) Secretaria Municipal de Turismo, Comunicação e Cultura da Prefeitura Municipal de Bonito/PE
Descrição: **SONORIZAÇÃO TIPO 1 - GRANDE PORTE, SONORIZAÇÃO TIPO 2 - MEDIO PORTE, SONORIZAÇÃO TIPO 3 - PEQUENO PORTE e SONORIZAÇÃO TIPO 4 - MICRO PORTE. (Descrição completa no instrumento convocatório lote 2) -** SONORIZAÇÃO TIPO 1 - GRANDE PORTE, SONORIZAÇÃO TIPO 2 - MEDIO PORTE, SONORIZAÇÃO TIPO 3 - PEQUENO PORTE e SONORIZAÇÃO TIPO 4 - MICRO PORTE. (Descrição completa no instrumento convocatório lote 2)

Data: 11/12/2025 08:00
Modalidade: Pregão - Eletrônico
SRP: SIM
Identificação: 10121515000101-1-000040/2025
Lote/Item: 1/2
Ata: N/A
Homologação: 14/01/2026 00:00
Fonte: https://www.gov.br/pncp/pt-br
Quantidade: 1
Unidade: UN
UF: PE

CNPJ	Razão Social do Fornecedor	Valor da Proposta Final
20.737.267/0001-73 *VENCEDOR*	MACEDO DE OLIVEIRA EVENTOS, SERVICOS E LOCACAO DE VEICULOS EIRELI	R$ 578.500,00

Descrição: Descrição não informada

Estado:	Cidade:	Endereço:	Telefone:	Email:
PE	São Lourenço da Mata	AV DOUTOR BELMINIO CORREIA, 1500	(81) 3050-1223	adilsonmcostas@hotmail.com

Preço (Compras Governamentais) 2: Mediana das Propostas Finais **R$ 489.999,96**
Inc. I Art. 5° da IN 65 de 07 de Julho de 2021 (Lei n° 14.133)

CNPJ: 13.906.789/0001-96
Órgão: MUNICIPIO DE BARRA DO CHOCA / 2355 - MUNICIPIO DE BARRA DO CHOÇA/BA
Objeto: [LICITANET] - Registro de Preços para futura e eventual contratação de empresa especializada para locação e prestação de serviços de equipamentos para Eventos de Grande Porte, para assim atender as necessidades das Secretarias Municipais
Descrição: **LOTE 03 - Sonorização de Grande Porte** - LOTE 03 - Sonorização de Grande Porte

Data: 24/10/2025 10:00
Modalidade: Pregão - Eletrônico
SRP: SIM
Identificação: 13906789000196-1-000169/2025
Lote/Item: 1/6616369
Ata: N/A
Homologação: 10/11/2025 00:00
Fonte: https://www.gov.br/pncp/pt-br
Quantidade: 1
Unidade: UND
UF: BA

CNPJ	Razão Social do Fornecedor	Valor da Proposta Final
29.161.484/0001-32 *VENCEDOR*	MOREIRA & DALTRO PRESTACAO DE SERVICOS LTDA Benefício Me/Epp: Sim Programa de integridade: Sim UF endereço: BA	R$ 489.999,96

Descrição: Descrição não informada

Endereço:	Telefone:	Email:
NILTON FERREIRA DOS SANTOS, 195	(77) 9831-6247	mdprestacaodeservicos2017@gmail.com

Preço (Compras Governamentais) 3: Mediana das Propostas Finais **R$ 634.998,00**

Inc. I Art. 5º da IN 65 de 07 de Julho de 2021 (Lei nº 14.133)

CNPJ: 46.583.654/0001-96

Órgão: MUNICIPIO DE MIRACATU / 8.2025 - DEPARTAMENTO MUNICIPAL DE CULTURA

Objeto: CONTRATAÇÃO DE EMPRESA ESPECIALIZADA EM LOCAÇÃO E MONTAGEM DE ESTRUTURA DE EVENTOS

Descrição: **SISTEMA DE SOM E ILUMINAÇÃO GRANDE PORTE** - SISTEMA DE SOM E ILUMINAÇÃO GRANDE PORTE

Data: 30/06/2025 09:00

Modalidade: Pregão - Eletrônico

SRP: SIM

Identificação: 46583654000196-1-000081/2025

Lote/Item: 1/10

Ata: N/A

Homologação: 02/07/2025 00:00

Fonte: https://www.gov.br/pncp/pt-br

Quantidade: 1

Unidade: Lote

UF: SP

CNPJ	Razão Social do Fornecedor	Valor da Proposta Final
68.336.320/0001-50 *VENCEDOR*	R. D. R. PRODUCOES E EVENTOS LTDA	R$ 634.998,00

Descrição: Descrição não informada

Endereço:

,

Preço (Outros Entes Públicos) 1: Mediana das Propostas Finais **R$ 403.200,00**

Inc. II Art. 5º da IN 65 de 07 de Julho de 2021 (Lei nº 14.133)

CNPJ: 07.660.350/0001-23

Órgão: MUNICIPIO DE CAMOCIM

Objeto: REGISTRO DE PREÇOS PELO PERÍODO DE 12 (DOZE) MESES PARA FUTURA E EVENTUAL CONTRATAÇÃO DE EMPRESA ESPECIALIZADA NA PRESTAÇÃO DE SERVIÇOS DE ORGANIZAÇÃO E PRODUÇÃO DE EVENTOS, INCLUINDO O FORNECIMENTO SOB DEMANDA DE ESTRUTURA COMPLETA, SONORIZAÇÃO, ILUMINAÇÃO, LOCAÇÃO DE GERADORES, BANHEIROS QUÍMICOS, SERVIÇOS DE DECORAÇÃO E EQUIPE DE APOIO, PARA ATENDER ÀS NECESSIDADES DAS DIVERSAS SECRETARIAS DO MUNICÍPIO DE CAMOCIM-CE.

Descrição: **SOM GRANDE PORTE: Sistema de sonorização de grande porte, tipo fly com delay. Sonorização p.a. Line 56 caixas das com duas mesas mix rack dimi,** - SOM GRANDE PORTE: Sistema de sonorização de grande porte, tipo fly com delay. Sonorização p.a. Line 56 caixas das com duas mesas mix rack dimi,

Data: 09/01/2026 08:00

Modalidade: Pregão Eletrônico

SRP: SIM

Identificação: 2025.12.18.004-MUNICIPIO DE CAMOCIM-CE

Lote/Item: 4/4

Ata: Link Ata

Fonte: licitamaisbrasil.com.br/editais

Quantidade: 16

Unidade: UN

UF: CE

CNPJ	Razão Social do Fornecedor	Valor da Proposta Final
03.351.481/0001-78 *VENCEDOR*	FERDEBEZ PRODUCOES, CONSULTORIA E PROJETOS LTDA	R$ 403.200,00

Descrição: Descrição não informada

Estado:	Cidade:	Endereço:	Telefone:	Email:
CE	Caucaia	RUA RITA HELENA PONTES GUERRA, SN	(85) 9643-9919/ (84) 9928-3555	igoryyyy@hotmail.com

Item 2: Sistema de sonorização

Preço Estimado: R$ 22.043,95 (un) **Percentual:** - **Preço Estimado Calculado:** R$ 22.043,95 **Média dos Preços Obtidos:** R$ 22.043,95

Quantidade	Descrição	Observação
1 Unidade	locação de sonorização - operação de grande estilo som para show nacional	

Preço (Compras Governamentais) 1: Mediana das Propostas Finais **R$ 24.233,40**

Inc. I Art. 5° da IN 65 de 07 de Julho de 2021 (Lei n° 14.133)

CNPJ: 15.845.365/0001-94

Órgão: MUNICIPIO DE SANTA LUZIA D'OESTE / 1 - SECRETARIA DE COMPRAS E LICITAÇÕES - SEMCLI

Objeto: Contratação de empresa para realização de evento comemorativo ao Dia do Evangélico, identificada como a I Marcha para Jesus do Município de Santa Luzia D'Oeste/RO, que será celebrado em 05 de julho de 2025 com a presença da cantora gospel renomada nacionalmente Isadora Pompeo. A festividade tem por finalidade promover a integração da comunidade evangélica local e circunvizinhas valorizando a liberdade religiosa, a cultura gospel e incentivando a convivência social e o respeito mútuo entre os cidadãos.

Descrição: **LOCAÇÃO DE SONORIZAÇÃO PARA ATENDER PÚBLICO SUPERIOR A 10.000 MIL PESSOAS COM EQUIPAMENTOS DE PALCO - Locação com Montagem e Desmontagem de Sistemas de sonorização professional para attender eventos de porte grande com as seguintes especificações mínimas,** - LOCAÇÃO DE SONORIZAÇÃO PARA ATENDER PÚBLICO SUPERIOR A 10.000 MIL PESSOAS COM EQUIPAMENTOS DE PALCO - Locação com Montagem e Desmontagem de Sistemas de sonorização professional para attender eventos de porte grande com as seguintes especificações mínimas, onde as marcas presentes no item são de a título de referência e podem ser atendidos com similares de qualidade igual ou superior: 24 CAIXAS DE SOM LINE ARRAY FIXADAS EM TORRES TIPO ANDAIMES OU EXTRUTURA BOX TRUSS 16 CAIXAS DE SOM DE SUB GRAVE 2 MESAS DE SOM DIGITAL COM 48 CANAIS PODENDO SER M7C , PM5D , DIGI , MIDAS OU SIMILAR 1 MULT CABO 48 VIAS 1 CUBO DE GUITARRA FENDER 212R OU LANEY LV 300 OU SIMIULAR 1 SET DE CONTRA BAIXO SENDO , 1 AMPLICADOR 500 WATSS RMS , 1 CAIXA DE SOM HARTKE 4X10 , 1 CAIXA DE SOM HARTKE 1X15 OU SIMILAR 1 SISTEMA DE SIDE DUPLO COM 4 CAIXAS DE SUB GRAVE SB 850 , 4 CAIXAS DE MEDIO GRAVE MODELO KF OU LINE ARRAY 6 CAIXAS DE MONITORES SM 400 1 POWERPLAY 8 VIAS 8 MICROFONES SEM FIO SHURE OU SENNHEISER G3 8 MICRONES DE CABO SM 58 2 KITS DE

Data: 02/07/2025 10:00

Modalidade: Pregão - Eletrônico

SRP: NÃO

Identificação: 15845365000194-1-000042/2025

Lote/Item: 1/2

Ata: N/A

Homologação: 04/07/2025 00:00

Fonte: https://www.gov.br/pncp/pt-br

Quantidade: 1

Unidade: SERVIÇO

UF: RO

CNPJ	Razão Social do Fornecedor	Valor da Proposta Final
14.371.005/0001-35 *VENCEDOR*	3L SERVICOS PRODUCOES E EVENTOS LTDA	R$ 24.233,40

Descrição: Descrição não informada

Estado:	Cidade:	Endereço:	Telefone:	Email:
RO	Ji-Paraná	RUA ESTRADA VELHA, 2142	(69) 9351-1212	servicosproducoes3l@gmail.com

Preço (Compras Governamentais) 2: Mediana das Propostas Finais **R$ 19.898,44**

Inc. I Art. 5° da IN 65 de 07 de Julho de 2021 (Lei n° 14.133)

CNPJ: 19.718.378/0001-53

Órgão: MUNICIPIO DE CATAS ALTAS DA NORUEGA / 02001 - PREF. MUNICIPAL DE CATAS ALTAS DA NORUEGA

Objeto: Contratação do CONSÓRCIO PÚBLICO PARA O DESENVOLVIMENTO DO ALTO PARAOPEBA-CODAP para fornecimento de estrutura e shows para a festa do trabalhador do município de Catas Altas da Noruega/MG, conforme art. 75, inciso XI da lei federal nº 14.133/2021, art 13 da lei federal nº 11.107/2005 combinado com o art. 30 do decreto federal nº 6.017/2007.

Descrição: **LOCAÇÃO DE SONORIZAÇÃO DE MÉDIO PORTELOCAÇÃO DE SONORIZ. E ILUM. DE MÉDIO PORTE LOCAÇÃO DE SONORIZAÇÃO E ILUMINAÇÃO DE MÉDIO PORTE, COM OPERAÇÃO DE EQUIPAMENTOS INCLUINDO DESPESAS DE TRANSPORTE, MONTAGEM E DESMONTAGEM INCLUSIVE ALIMENTAÇÃO DOS FUNCIONÁRIO** - LOCAÇÃO DE SONORIZAÇÃO DE MÉDIO PORTELOCAÇÃO DE SONORIZ. E ILUM. DE MÉDIO PORTE LOCAÇÃO DE SONORIZAÇÃO E ILUMINAÇÃO DE MÉDIO PORTE, COM OPERAÇÃO DE EQUIPAMENTOS INCLUINDO DESPESAS DE TRANSPORTE, MONTAGEM E DESMONTAGEM INCLUSIVE ALIMENTAÇÃO DOS FUNCIONÁRIOS. 08 CAIXAS DE GRAVE, COM 02 AUTO-FALANTES DE 18" 08 CAIXAS DE MÉDIO, BY WAY COM 02 AUTO-FALANTES DE 12", MAIS DRIVER DE TITÂNIO CAIXA DE GUITARRA CAIXA PARA BAIXO 06 MONITORES (CAIXA DE RETORNO); 01 SIDE FILL STEREO - CAIXA LATERAL DE PALCO RL (ESQUERDO-DIREITO); 08 AMPLIFICADORES DE POTÊNCIA DE ACORDO COM O MODELO E NECESSIDADE DO SISTEMA; 02 CROSSOVER (DIVISOR DE FREQUÊNCIA); 02 COMPRESSOR COM QUATRO CANAIS; 02 KIT DE MICROFONES PARA BATERIA 01 EFEITO DIGITAL (PARA EFEITO DE VOZ); 02 EQUALIZADORES DE 31 BANDAS; 02 MESAS DIGITAIS YAMAHA 01V OU SIMILAR; 10 DIRECT-BOX (TRANSFORMADOR DE CABO P10 PARA XLR); 01 DVD PARA EXECUTAR MÚSICAS EM CD; 01 MULTI-CABO 40 M P/PA - CABO DO HOUSE MIX PARA PA COM 28 VIAS; 01 MESA ILUMINAÇÃO MAIS RACK 01 MÁQUINA DE FUMAÇA; 16

Data: 30/04/2025 00:00

Modalidade: Dispensa

SRP: NÃO

Identificação: 19718378000153-1-000049/2025

Lote/Item: 1/19

Ata: N/A

Homologação: 30/04/2025 00:00

Fonte: https://www.gov.br/pncp/pt-br

Quantidade: 3

Unidade: SRV

UF: MG

CNPJ	Razão Social do Fornecedor	Valor da Proposta Final
08.753.385/0001-70 *VENCEDOR*	CONSORCIO PUBLICO PARA DESENVOLVIMENTO DO ALTO PARAOPEBA	R$ 19.898,44

Descrição: Descrição não informada

Endereço: PRACA BARAO DE QUELUZ, 77

Telefone: (31) 3939-4554

Email: contato@cjrcontabilidade.com.br

Preço (Outros Entes Públicos) 1: Mediana das Propostas Finais **R$ 22.000,00**

Inc. II Art. 5º da IN 65 de 07 de Julho de 2021 (Lei nº 14.133)

CNPJ: 15.072.663/0001-99

Órgão: Prefeitura Municipal de Juara/MT

Objeto: ADESÃO CARONA À ATA DE REGISTRO DE PREÇOS Nº 111/2024, PREGÃO ELETRÔNICO 020/2024 DA PREFEITURA MUNICIPAL DE NOBRES-MT, INSCRITA NO CNPJ Nº. 03.424.272/0001-07, COMO VENCEDORA DO CERTAME A EMPRESA JB EVENTOS COMUNICACOES, PRODUCOES ARTISTICAS LTDA PARA REALIZAÇÃO DE EVENTO EM PRAÇA PÚBLICA PARA A COMEMORAÇÃO DO DIA DO TRABALHADOR ENTRE OS DIAS 30 DE ABRIL E 01 DE MAIO DE 2025 NO MUNICÍPIO DE JUARA/MT.

Descrição: **LOCAÇÃO DE SONORIZAÇÃO - OPERAÇÃO DE GRANDE ESTILO SOM PARA SHOW NACIONAL 5 A 10 MIL PESSOAS, DE GRANDE PORTE** - LOCAÇÃO DE SONORIZAÇÃO - OPERAÇÃO DE GRANDE ESTILO SOM PARA SHOW NACIONAL 5 A 10 MIL PESSOAS, DE GRANDE PORTE

Data: 30/04/2025 00:00

Modalidade: Adesão/Carona em registro de preços

SRP: NÃO

Identificação: 4144_72025

Lote/Item: /4

Ata: Link Ata

Fonte: transparencia.agilicloud.com.br/prefjuara-mt/licitacoes/licitacao

Quantidade: 2

Unidade: un

UF: MT

CNPJ	Razão Social do Fornecedor	Valor da Proposta Final
06.085.304/0001-85 *VENCEDOR*	JB EVENTOS COMUNICACOES, PRODUCOES ARTISTICAS LTDA	R$ 22.000,00

Descrição: Descrição não informada

Estado:	Cidade:	Endereço:	Telefone:	Email:
MT	Nobres	AVENIDA GETULIO VARGAS, 904	(65) 9617-7316	jb_eventos12@hotmail.com

Item 3: Placas Fechamento

Preço Estimado: R$ 64.833,61 (un) **Percentual:** - **Preço Estimado Calculado:** R$ 64.833,61 **Média dos Preços Obtidos:** R$ 64.833,61

Quantidade	Descrição	Observação
1 Unidade	fechamento	

Preço (Compras Governamentais) 1: Mediana das Propostas Finais **R$ 36.000,84**

Inc. I Art. 5° da IN 65 de 07 de Julho de 2021 (Lei nº 14.133)

CNPJ: 45.355.914/0001-03

Órgão: MUNICIPIO DE RIBEIRAO BONITO / 2 - PREFEITURA MUNICIPAL DE RIBEIRÃO BONITO

Objeto: CONTRATAÇÃO DE EMPRESAS ESPECIALIZADAS PARA ORGANIZAÇÃO, LOCAÇÃO DE ESTRUTURAS E PRESTAÇÃO DE SERVIÇOS PARA A REALIZAÇÃO DA XVIII FESTA DO PEÃO DE RIBEIRÃO BONITO, A SER REALIZADA NOS DIAS 18, 19 E 20 DE SETEMBRO DE 2.025AS 18, 19 E 20 DE SETEMBRO DE 2025

Descrição: **FECHAMENTO** - FECHAMENTO

Data: 18/08/2025 08:00

Modalidade: Pregão - Eletrônico

SRP: NÃO

Identificação: 45355914000103-1-000054/2025

Lote/Item: 1/3

Ata: N/A

Homologação: 26/08/2025 00:00

Fonte: https://www.gov.br/pncp/pt-br

Quantidade: 1

Unidade: Unidade

UF: SP

CNPJ	Razão Social do Fornecedor	Valor da Proposta Final
38.904.240/0001-93 *VENCEDOR*	RANCHEIROS LTDA	R$ 36.000,84

Descrição: Descrição não informada

Estado:	Cidade:	Endereço:	Telefone:	Email:
SP	Ribeirão Bonito	RUA NELO MORGANTI, 56	(16) 3344-3556	contato@mascarocontabilidade.com.br

Preço (Outros Entes Públicos) 1: Mediana das Propostas Finais **R$ 78.500,00**

Inc. II Art. 5° da IN 65 de 07 de Julho de 2021 (Lei nº 14.133)

CNPJ: 44.483.444/0001-09

Órgão: MUNICIPIO DE POMPEIA

Objeto: O objeto da presente licitação é a escolha da proposta mais vantajosa para o registro de preços para futura e eventual contratação de empresa para o fornecimento/locação de estrutura e equipamentos para a realização de shows e eventos previstos no calendário do Município

Descrição: **LOCAÇÃO DE FECHAMENTO - Especificação: FECHAMENTO** - LOCAÇÃO DE FECHAMENTO - Especificação: FECHAMENTO

Data: 09/05/2025 09:00

Modalidade: Pregão Eletrônico

SRP: SIM

Identificação: 09-MUNICIPIO DE POMPEIA-SP

Lote/Item: 9/1

Ata: Link Ata

Fonte: licitamaisbrasil.com.br/editais

Quantidade: 3.000

Unidade: Metros

UF: SP

CNPJ	Razão Social do Fornecedor	Valor da Proposta Final
45.936.166/0001-52 *VENCEDOR*	DOUGLAS GUILHEMON GIMENEZ 22331712840	R$ 69.500,00

Descrição: Descrição não informada

Endereço:

-

CNPJ	Razão Social do Fornecedor	Valor da Proposta Final
13.902.279/0001-40	MQUI EVENTOS LTDA	R$ 70.000,00

Descrição: Descrição não informada

Estado:	Cidade:	Endereço:	Telefone:	Email:
SP	Rancharia	RUA MARIO CESAR DE CAMARGO, 1059	(18) 9704-0946	silvioshoweventos@hotmail.com

CNPJ	Razão Social do Fornecedor	Valor da Proposta Final
48.373.858/0001-28	MAX PRODUCOES E EVENTOS LTDA	R$ 87.000,00

Descrição: Descrição não informada

Endereço:	Nome de Contato:	Telefone:	Email:
DOUTOR PONTES DE MIRANDA, 76	FERNANDO	(18) 9704-2374	djmaxsfernando@hotmail.com

06.227.610/0001-09	SEA - SERVICOS DE EQUIPAMENTOS E LOCACOES LTDA	R$ 87.000,00

Descrição: Descrição não informada

Estado:	Cidade:	Endereço:	Telefone:	Email:
PR	Paiçandu	RUA OMIR FUZARI, 66	(44) 3255-6519	dfl_eventos@hotmail.com

Preço (Outros Entes Públicos) 2: Mediana das Propostas Finais **R$ 80.000,00**

Inc. II Art. 5º da IN 65 de 07 de Julho de 2021 (Lei nº 14.133)

CNPJ: 07.679.723/0001-08

Órgão: MUNICIPIO DE IPU

Objeto: REGISTRO DE PREÇOS VISANDO FUTURAS E EVENTUAIS CONTRATAÇÕES DE EMPRESA PARA PRESTAÇÃO DE SERVIÇOS DE LOCAÇÃO DE EQUIPAMENTOS, ESTRUTURA, DECORAÇÃO E DEMAIS ITENS NECESSÁRIOS PARA REALIZAÇÃO DE EVENTOS, VISANDO SUPRIR AS NECESSIDADES DA SECRETARIA DE CULTURA DO MUNICÍPIO DE IPU - CE.

Descrição: **FECHAMENTO** - FECHAMENTO

Data: 30/04/2025 10:00

Modalidade: Registro de Preços

SRP: SIM

Identificação: 20250408O1-SRP-MUNICIPIO DE IPU-CE

Lote/Item: 2/4

Ata: Link Ata

Fonte: licitamaisbrasil.com.br/editais

Quantidade: 2.000

Unidade: Metros

UF: CE

CNPJ	Razão Social do Fornecedor	Valor da Proposta Final
00.430.571/0001-66 *VENCEDOR*	GUIATELLI PUBLICIDADE & EVENTOS LTDA	R$ 80.000,00

Descrição: Descrição não informada

Estado:	Cidade:	Endereço:	Telefone:	Email:
CE	Fortaleza	AVENIDA CAPITAO HUGO BEZERRA, 1131	(85) 8837-1395	guiatellieireli@gmail.com

Item 4: Locação de gradil para proteção

Preço Estimado: R$ 25.231,67 (un) **Percentual:** - **Preço Estimado Calculado:** R$ 25.231,67 **Média dos Preços Obtidos:** R$ 25.231,67

Quantidade	Descrição	Observação
1 Serviço	locacao de gradil	

Preço (Compras Governamentais) 1: Mediana das Propostas Finais **R$ 32.900,00**

Inc. I Art. 5° da IN 65 de 07 de Julho de 2021 (Lei n° 14.133)

CNPJ: 46.588.950/0001-80

Órgão: MUNICIPIO DE SAO JOSE DO RIO PRETO / 1 - PREFEITURA MUNICIPAL DE SAO JOSE DO RIO PRETO

Objeto: PRESTAÇÃO DE SERVIÇO DE LOCAÇÃO DE GRADIL PARA O CARNAVAL, CONFORME SOLCITAÇÃO 1813 DA SMC E ORÇAMENTO ANEXO. FUNDAMENTO LEGAL, ARTIGO 75 INCISO II DA LEI 14133/2021

Descrição: **LOCACAO DE GRADIL** - LOCACAO DE GRADIL

Data: 13/02/2026 00:00
Modalidade: Dispensa
SRP: NÃO
Identificação: 46588950000180-1-000139/2026
Lote/Item: 1/1
Ata: N/A
Homologação: 13/02/2026 00:00
Fonte: https://www.gov.br/pncp/pt-br
Quantidade: 1
Unidade: SERVICOS
UF: SP

CNPJ	Razão Social do Fornecedor	Valor da Proposta Final
10.361.961/0001-85 *VENCEDOR*	CARINA LOCACOES E TRANSPORTES LTDA	R$ 32.900,00

Descrição: Descrição não informada

Endereço: RUA DIVINO JOSE DA CUNHA, 190

Telefone: (17) 3238-4488/ (17) 9791-2181

Email: transbritolocacao@gmail.com

Preço (Compras Governamentais) 2: Mediana das Propostas Finais **R$ 25.295,00**

Inc. I Art. 5° da IN 65 de 07 de Julho de 2021 (Lei n° 14.133)

CNPJ: 46.634.127/0001-63

Órgão: MUNICIPIO DE ITATINGA / 1 - ITATINGA

Objeto: Contratação de empresa especializada para instalação de gradil para realizar a separação do quintal entre o Projeto Espaço Amigo e o Fundo Social de Solidariedade e substituição dos bancos e mesas de concreto - Proc. Administrativo 1.662/2025.

Descrição: **PREST. SERV. P/ INSTALAÇÃO GRADIL E SUBST. BANCOS PRESTAÇÃO DE SERVIÇO PARA INSTALAÇÃO GRADIL E SUBSTITUIÇÃO DE BANCOS E MESAS** - PREST. SERV. P/ INSTALAÇÃO GRADIL E SUBST. BANCOS PRESTAÇÃO DE SERVIÇO PARA INSTALAÇÃO GRADIL E SUBSTITUIÇÃO DE BANCOS E MESAS

Data: 03/09/2025 17:20
Modalidade: Dispensa
SRP: NÃO
Identificação: 46634127000163-1-001381/2025
Lote/Item: 1/1
Ata: N/A
Homologação: 03/09/2025 00:00
Fonte: https://www.gov.br/pncp/pt-br
Quantidade: 1
Unidade: SERVIÇO
UF: SP

CNPJ	Razão Social do Fornecedor	Valor da Proposta Final
52.367.795/0001-74 *VENCEDOR*	PRESCINATO CONSTRUCOES LTDA	R$ 25.295,00

Descrição: Descrição não informada

Endereço:
-

Preço (Compras Governamentais) 3: Mediana das Propostas Finais **R$ 17.500,00**

Inc. I Art. 5° da IN 65 de 07 de Julho de 2021 (Lei n° 14.133)

CNPJ: 46.634.259/0001-95

Órgão: MUNICIPIO DE CAPAO BONITO / 12.2025 - SEC. MUN. DE EDUCAÇÃO, ESPORTE E CULTURA

Objeto: SISTEMA REGISTRO DE PREÇOS - Contratação de Empresa Especializada para Prestação de Serviços de Som, Palco, Iluminação, WC Químico, Gradil, Gerador e Box Strus, em atendimento a Secretaria Municipal de Educação, Esporte e Cultura, deste Município, conforme especificações constantes dos Anexos.

Descrição: **LOTE 7 - LOCAÇÃO DE GRADIL** - LOTE 7 - LOCAÇÃO DE GRADIL

Data: 14/04/2025 08:00

Modalidade: Pregão - Eletrônico

SRP: SIM

Identificação: 46634259000195-1-000049/2025

Lote/Item: 1/7

Ata: N/A

Homologação: 27/05/2025 00:00

Fonte: https://www.gov.br/pncp/pt-br

Quantidade: 1

Unidade: Lote

UF: SP

CNPJ	Razão Social do Fornecedor	Valor da Proposta Final
20.489.773/0001-90 *VENCEDOR*	PILAR ORGANIZACOES E FESTAS LTDA	R$ 17.500,00

Descrição: Descrição não informada

Estado:	Cidade:	Endereço:	Nome de Contato:	Telefone:	Email:
SP	Suzano	RODOVIA INDIO TIBIRICA, 6.500	Pilar	(11) 4743-9687	comercial@rsoarescontabil.com.br

Item 5: Camarote patrocínio

Preço Estimado: R$ 310.017,62 (un) **Percentual:** - **Preço Estimado Calculado:** R$ 310.017,62 **Média dos Preços Obtidos:** R$ 310.017,62

Quantidade	Descrição	Observação
1 Serviço	camarote	

Preço (Compras Governamentais) 1: Mediana das Propostas Finais **R$ 187.969,87**

Inc. I Art. 5° da IN 65 de 07 de Julho de 2021 (Lei nº 14.133)

CNPJ: 45.122.942/0001-80

Órgão: MUNICIPIO DE PINDORAMA / 0000 - PREFEITURA MUNICIPAL

Objeto: CONTRATACAO TEMPORARIA DE EMPRESA ESPECIALIZADA NO FORNECIMENTO DE ESTRUTURA FISICA DE CAMAROTE LOUNGE RECEPTIVO BAR E AREA VIP COM DECORACAO COMPLETA E COBERTURA PARA UTILIZACAO NOS DIAS 31 07 2025 A 02 08 2025 NO EVENT CULTURAL DENOMINADO PINDORAMA RODEIO SHOW .

Descrição: **FORNECIMENTO DE ESTRUTURA FISICA DE CAMAROTE LOUNGE RECEPTIVO BAR E AREA VIP COM DECORACAO COMPLETA E COBERTURA** - FORNECIMENTO DE ESTRUTURA FISICA DE CAMAROTE LOUNGE RECEPTIVO BAR E AREA VIP COM DECORACAO COMPLETA E COBERTURA

Data: 01/07/2025 13:00

Modalidade: Pregão - Eletrônico

SRP: NÃO

Identificação: 45122942000180-1-000082/2025

Lote/Item: 1/1

Ata: N/A

Homologação: 25/07/2025 00:00

Fonte: https://www.gov.br/pncp/pt-br

Quantidade: 1

Unidade: SERVICOS

UF: SP

CNPJ	Razão Social do Fornecedor	Valor da Proposta Final
08.804.067/0001-90 *VENCEDOR*	GRAVIOLA PRODUCOES E EVENTOS LTDA	R$ 187.969,87

Descrição: Descrição não informada

Endereço: AVENIDA ANTONINO JOSE DE CARVALHO, 1432

Telefone: (17) 8144-0030

Email: graviolaeventos01@gmail.com

Preço (Compras Governamentais) 2: Mediana das Propostas Finais **R$ 331.398,00**

Inc. I Art. 5° da IN 65 de 07 de Julho de 2021 (Lei nº 14.133)

CNPJ: 46.583.654/0001-96

Órgão: MUNICIPIO DE MIRACATU / 8.2025 - DEPARTAMENTO MUNICIPAL DE CULTURA

Objeto: CONTRATAÇÃO DE EMPRESA ESPECIALIZADA EM LOCAÇÃO E MONTAGEM DE ESTRUTURA DE EVENTOS

Descrição: **CAMAROTE** - CAMAROTE

Data: 30/06/2025 09:00

Modalidade: Pregão - Eletrônico

SRP: SIM

Identificação: 46583654000196-1-000081/2025

Lote/Item: 1/13

Ata: N/A

Homologação: 02/07/2025 00:00

Fonte: https://www.gov.br/pncp/pt-br

Quantidade: 1

Unidade: Lote

UF: SP

CNPJ	Razão Social do Fornecedor	Valor da Proposta Final
68.336.320/0001-50 *VENCEDOR*	R. D. R. PRODUCOES E EVENTOS LTDA	R$ 331.398,00

Descrição: Descrição não informada

Endereço:

.

Preço (Outros Entes Públicos) 1: Mediana das Propostas Finais **R$ 410.685,00**

Inc. II Art. 5° da IN 65 de 07 de Julho de 2021 (Lei n° 14.133)

CNPJ: 83.102.343/0001-94

Órgão: Prefeitura Municipal de Brusque

Objeto: CONTRATAÇÃO DE EMPRESA PARA A PRESTAÇÃO DE SERVIÇOS DE DECORAÇÃO PARA EVENTOS COM O FORNECIMENTO INTEGRAL DE TODO MATERIAL DECORATIVO INCLUINDO MONTAGEM E DESMONTAGEM DAS DECORAÇÕES, APOIO OPERACIONAL E LOGÍSTICO PARA A INSTALAÇÃO E MANUTENÇÃO DA...

Descrição: **CAMAROTES - 1 CONFORME TERMO DE REFERÊNCIA.** - CAMAROTES - 1 CONFORME TERMO DE REFERÊNCIA.

Data: 25/08/2025 15:56

Modalidade: Pregão

SRP: NÃO

Identificação: 416343

Lote/Item: 3/3

Ata: Link Ata

Fonte: www.portaldecompraspublicas.com.br

Quantidade: 1

Unidade: MÊS

UF: SC

CNPJ	Razão Social do Fornecedor	Valor da Proposta Final
18.010.737/0001-50 *VENCEDOR*	LIND GUIMAR MACHADO	R$ 306.835,00

Descrição: Descrição não informada

Estado:	Cidade:	Endereço:	Telefone:
SC	Blumenau	RUA RODOLFO ENGELHARDT, 162	(47) 3232-1924

04.433.214/0001-02	EVENTUAL LIVE MARKETING LTDA				R$ 406.536,66

Descrição: Descrição não informada

Estado:	Cidade:	Endereço:	Nome de Contato:	Telefone:	Email:
MT	Cuiabá	RUA Rua Presidente Prudente de Moraes (lot Morada do Sol), 32	PRISCILA	(65) 3322-1664	daina@eventuallive.com.br

47.075.045/0001-99	GRUPOG3LOG ESTRUTURA PARA EVENTOS LTDA ME	R$ 414.833,33

Descrição: Descrição não informada

Endereço:

,

26.248.929/0001-28	M&K PRODUÃ?Ã?ES E	R$ 414.833,33

Descrição: Descrição não informada

Endereço:	Telefone:	Email:
VICENTE CANDIDO PEREIRA, 170	(47) 3349-1000	contato@mkeventos.com.br

Item 6: Camarote convidados

Preço Estimado: R$ 105.770,73 (un) **Percentual:** - **Preço Estimado Calculado:** R$ 105.770,73 **Média dos Preços Obtidos:** R$ 105.770,73

Quantidade	Descrição	Observação
1 Serviço	camarote: com montagem e desmontagem - conforme especificações descritas	

Preço (Compras Governamentais) 1: Mediana das Propostas Finais **R$ 132.327,53**

Inc. I Art. 5º da IN 65 de 07 de Julho de 2021 (Lei nº 14.133)

CNPJ: 18.025.940/0001-09

Órgão: MUNICIPIO DE ITAJUBA / 021401 - Coordenação e Administração

Objeto: REGISTRO DE PREÇOS PARA CONTRATAÇÃO DE SERVIÇOS DE LOCAÇÃO DE EQUIPAMENTOS E ESTRUTURAS PARA EVENTOS, COM INSTALAÇÃO, MONTAGEM, DESMONTAGEM E SUPORTE TÉCNICO OPERACIONAL, PARA VIABILIZAR A REALIZAÇÃO DE FUTURAS FESTIVIDADES E EVENTOS NO MUNICÍPIO DE ITAJUBÁ, EM ATENDIMENTO AS SECRETARIAS MUNICIPAIS DE CULTURA E TURISMO, DE AGRICULTURA, DE EDUCAÇÃO, DE ESPORTE E LAZER, DE COMUNICAÇÃO, DE OBRAS E DE SAUDE.

Descrição: **CAMAROTES INDIVIDUAIS - PARA LOCAÇÃO DE 10 DIAS CAMAROTES INDIVIDUAIS Contratação de serviços de locação, montagem e desmontagem de área de Plataformas (Camarotes), sendo 100 (cem) camarotes cobertos e decorados*, conforme descrição: Plataforma de estrutu** - CAMAROTES INDIVIDUAIS - PARA LOCAÇÃO DE 10 DIAS CAMAROTES INDIVIDUAIS Contratação de serviços de locação, montagem e desmontagem de área de Plataformas (Camarotes), sendo 100 (cem) camarotes cobertos e decorados*, conforme descrição: Plataforma de estrutura metálica, constituída em tubos estruturais quadrados na medida de 40x40mm com parede de 3,00mm (ABNT), modulada em peças de várias medidas (segundo projeto a ser apresentado) com encaixe e travamento "X" de aço com diâmetro 3/8", tendo como base sapatas ajustáveis. Sapatas de apoio rosqueadas nos montantes e soldadas em chapa de aço com espessura 6,00mm em forma de quadrado nas dimensões 150x150 mm e circulares com diâmetro 150mm. Estrutura geral formada por blocos independentes intercalados um a um por treliças de travamento, de acordo com a NBR 6402 e NBR 89681 (aço e segurança nas estruturas). Piso em cima de Plataformas. *DECORAÇÃO: Revestir a parte traseira da arquibancada e camarote com lonas apropriadas para o mesmo, sendo azul e branca, em ótimo es

Data: 16/12/2025 13:00

Modalidade: Pregão - Eletrônico

SRP: SIM

Identificação: 18025940000109-1-000330/2025

Lote/Item: 1/13

Ata: N/A

Homologação: 13/02/2026 00:00

Fonte: https://www.gov.br/pncp/pt-br

Quantidade: 1

Unidade: SV

UF: MG

CNPJ	Razão Social do Fornecedor	Valor da Proposta Final
05.467.965/0001-02 *VENCEDOR*	ZERO GRAU COMERCIO DE GELO LTDA	R$ 132.327,53

Descrição: Descrição não informada

Estado:	Cidade:	Endereço:	Telefone:	Email:
MG	Itajubá	VILA PARANA, 277	(35) 3621-3626	socimil@uol.com.br

Preço (Compras Governamentais) 2: Mediana das Propostas Finais **R$ 75.755,40**

Inc. I Art. 5º da IN 65 de 07 de Julho de 2021 (Lei nº 14.133)

Relatório gerado no dia 06/04/2026 14:53:01 (IP: 2804:7f3:404:b137:7584:d456:b6f9:b3ec)
Código Validação: tCEpfZr0YjGfejCAO7JxgAxjf8Kw7yIvjMZb2JEYm7FDBOfiMy%2bzdg%3d%3d
http://www.bancodeprecos.com.br/CertificadoAutenticidade?token=tCEpfZr0YjGfejCAO7JxgAxjf8Kw7yIvjMZb2JEYm7FDBOfiMy%252bzdg%253d%253d

Órgão: MUNICIPIO DE ALMIRANTE TAMANDARE / 4100400 - ALMIRANTE TAMANDARÉ

Objeto: CONTRATAÇÃO DE EMPRESA ESPECIALIZADA PARA A LOCAÇÃO E INSTALAÇÃO DE ESTRUTURAS TEMPORÁRIAS PARA A 4ª FESTA MUNICIPAL DO MORANGO, INCLUINDO MONTAGEM E DESMONTAGEM DE TENDAS, PAVILHÕES, MESAS, CADEIRAS, BARRICADAS, CAMAROTES, TABLADOS, PALCOS, CAMARINS, ESTRUTURAS DE ALUMÍNIO (BOXTRUSS), SERVIÇO DE CAPTAÇÃO DE IMAGEM, PAINÉIS DE LEDS, SONORIZAÇÃO E ILUMINAÇÃO, E PARQUE DE DIVERSÕES.

Descrição: **CAMAROTE: Com montagem e desmontagem - conforme especificações descritas** - CAMAROTE: Com montagem e desmontagem - conforme especificações descritas

Data: 10/10/2025 08:30
Modalidade: Pregão - Eletrônico
SRP: NÃO
Identificação: 76105659000174-1-000268/2025
Lote/Item: 1/1
Ata: N/A
Homologação: 10/10/2025 00:00
Fonte: https://www.gov.br/pncp/pt-br
Quantidade: 1
Unidade: PEÇA
UF: PR

CNPJ	Razão Social do Fornecedor	Valor da Proposta Final
17.140.866/0001-09 *VENCEDOR*	MUNDI LOCACOES DE ESTRUTURAS E TRIOS ELETRICOS & COMERCIO DE EQUIPAMENTOS LTDA	R$ 75.755,40

Descrição: Descrição não informada

Estado:	Cidade:	Endereço:	Nome de Contato:	Telefone:	Email:
PR	Curitiba	ESTRADA DA COLONIA AUGUSTA, 390	CAROLINE	(41) 3329-0070	mundiestruturas@hotmail.com

Preço (Compras Governamentais) 3: Mediana das Propostas Finais **R$ 125.000,00**
Inc. I Art. 5° da IN 65 de 07 de Julho de 2021 (Lei nº 14.133)

CNPJ: 46.634.127/0001-63
Órgão: MUNICIPIO DE ITATINGA / 1 - ITATINGA

Objeto: Contratação de empresa especializada na locação, montagem, manutenção e desmontagem de estrutura metálica autotravante para instalação de camarotes com cobertura, a serem utilizados durante a Festa de Aniversário da Cidade de Itatinga-SP, conforme especificações técnicas, croqui e condições estabelecidas neste documento. Proc. Administrativo 1.531/2025.

Descrição: **ESTRUTURA DE CAMAROTES ESTRUTURA DE CAMAROTES - CONFORME TR** - ESTRUTURA DE CAMAROTES ESTRUTURA DE CAMAROTES - CONFORME TR

Data: 21/07/2025 00:00
Modalidade: Dispensa
SRP: NÃO
Identificação: 46634127000163-1-001085/2025
Lote/Item: 1/1
Ata: N/A
Homologação: 21/07/2025 00:00
Fonte: https://www.gov.br/pncp/pt-br
Quantidade: 1
Unidade: UNIDADE
UF: SP

CNPJ	Razão Social do Fornecedor	Valor da Proposta Final
06.152.465/0001-44 *VENCEDOR*	SUPERSONICOS EVENTOS E LOCACOES LTDA	R$ 125.000,00

Descrição: Descrição não informada

Estado:	Cidade:	Endereço:	Telefone:	Email:
SP	Birigui	RUA JOAO GALO, 153	(18) 9613-7361	xxxxxxxxx@xxxxx.xxx

Preço (Outros Entes Públicos) 1: Mediana das Propostas Finais **R$ 90.000,00**
Inc. II Art. 5° da IN 65 de 07 de Julho de 2021 (Lei nº 14.133)

CNPJ: 07.679.723/0001-08

Órgão: MUNICIPIO DE IPU

Objeto: REGISTRO DE PREÇOS VISANDO FUTURAS E EVENTUAIS CONTRATAÇÕES DE EMPRESA PARA PRESTAÇÃO DE SERVIÇOS DE LOCAÇÃO DE EQUIPAMENTOS, ESTRUTURA, DECORAÇÃO E DEMAIS ITENS NECESSÁRIOS PARA REALIZAÇÃO DE EVENTOS, VISANDO SUPRIR AS NECESSIDADES DA SECRETARIA DE CULTURA DO MUNICÍPIO DE IPU - CE.

Descrição: **CAMAROTE** - CAMAROTE

Data: 30/04/2025 10:00

Modalidade: Registro de Preços

SRP: SIM

Identificação: 2025040801-SRP-MUNICIPIO DE IPU-CE

Lote/Item: 2/7

Ata: Link Ata

Fonte: licitamaisbrasil.com.br/editais

Quantidade: 900

Unidade: Metro quadrado dia

UF: CE

CNPJ	Razão Social do Fornecedor	Valor da Proposta Final
00.430.571/0001-66 *VENCEDOR*	GUIATELLI PUBLICIDADE & EVENTOS LTDA	R$ 90.000,00

Descrição: Descrição não informada

Estado:	Cidade:	Endereço:	Telefone:	Email:
CE	Fortaleza	AVENIDA CAPITAO HUGO BEZERRA, 1131	(85) 8837-1395	guiatellieireli@gmail.com

Item 7: Camarote autoridades

Preço Estimado: R$ 51.750,17 (un) **Percentual:** - **Preço Estimado Calculado:** R$ 51.750,17 **Média dos Preços Obtidos:** R$ 51.750,17

Quantidade	Descrição	Observação
1 Serviço	locação de estrutura de camarote com a montagem para evento	

Preço (Compras Governamentais) 1: Mediana das Propostas Finais **R$ 49.850,00**
Inc. I Art. 5º da IN 65 de 07 de Julho de 2021 (Lei nº 14.133)

CNPJ: 03.576.220/0001-56
Órgão: MUNICIPIO DE BATAGUASSU / 1977 - MUNICÍPIO DE BATAGUASSU-MS
Objeto: [LICITANET] - Registro de preços para futura e eventual Contratação de Empresas Especializas em Locação, Montagem e Desmontagem de Estruturas para Eventos (Container Cozinha, Camarim, Camarote, Gradil, Painel Indoor/Outdoor, Palco, Pavilhão/Tenda, Sonorização, Iluminação, Tenda, Box, Gride/Treliça, Arquibancada, Pórtico, Sky Paper, Geradores Móveis, e Banheiros Químicos), para atender as demandas da Secretaria Municipal de Turismo e Desenvolvimento Econômico do Município de Bataguassu/MS.
Descrição: **Locação de Camarote. A Contratada será responsável pela montagem e desmontagem (estrutura) de 60 (sessenta) camarotes, em três ou quatro andares, com capacidade mínima para 10 (dez) pessoas cada, fechamento com lona antichamas e grades de proteção, cobert** - Locação de Camarote. A Contratada será responsável pela montagem e desmontagem (estrutura) de 60 (sessenta) camarotes, em três ou quatro andares, com capacidade mínima para 10 (dez) pessoas cada, fechamento com lona antichamas e grades de proteção, cobertura piramidal com calhas e condutores de águas pluviais com lona antichasnas, por toda a extensão dos camarotes, nas seguintes dimensões mínimas de 3,20m x 2,60m, contando com corredor medindo, no mínimo 1,40m de largura com separação laterais, de acordo com as Normas do Corpo de Bombeiros do Estado do Mato Grosso do Sul. Locação pelo período de 01 a 03 dias.

Data: 27/08/2025 09:00
Modalidade: Pregão - Eletrônico
SRP: SIM
Identificação: 03576220000156-1-000085/2025
Lote/Item: 1/6277533
Ata: N/A
Homologação: 10/09/2025 00:00
Fonte: https://www.gov.br/pncp/pt-br
Quantidade: 3
Unidade: SERVI
UF: MS

CNPJ	Razão Social do Fornecedor	Valor da Proposta Final
10.536.229/0001-07 *VENCEDOR*	ARENA SHOW & ESTRUTURAS LTDA	R$ 49.850,00

Descrição: Descrição não informada

Endereço: RUA ESTEVAO ALVES CORREA, 2460
Telefone: (67) 9856-1619
Email: michaeljne@hotmail.com

Preço (Compras Governamentais) 2: Média das Propostas Finais **R$ 51.467,50**
Inc. I Art. 5º da IN 65 de 07 de Julho de 2021 (Lei nº 14.133)

CNPJ: 18.243.287/0001-46
Órgão: PREFEITURA MUNICIPAL DE CARMO DO RIO CLARO
Objeto: Locação de Estrutura e Montagem de Camarote para o evento Carmo Rodeio Fest 2025
Descrição: **Locação / Montagem / Desmontagem de Stands e Projetos em Feiras e Exposições** - LOCAÇÃO DE ESTRUTURA DE CAMAROTE COM A MONTAGEM PARA EVENTO CARMO RODEIO FEST, A SER REALIZADO NO PERÍODO DE 05 A 08 DE JUNHO DE 2025, CONTENDO A SEGUINTE ESTRUTURA: 3 PATAMARES, O PRIMEIRO COM 1,20 M DE ALTURA, O SEGUNDO COM 1,70 M DE ALTURA E O TERCEIRO COM 2,20 M DE ALTURA; SENDO 44 METROS DE FRENTE POR 10 METROS DE LARGURA; 60 BAIAS DE 2 METROS DE FRENTE POR 3 METROS DE LARGURA; COMCOBERTURA TOTAL DA ÁREA COM TENDAS E DECORAÇÃO COM LYCRA PRETA.
CatSer: **13099** - Locação / Montagem / Desmontagem de Stands e Projetos em Feiras e Exposições

Data: 20/05/2025 16:59
Modalidade: Dispensa
SRP: NÃO
Identificação: Dispensa de Licitação Nº 90023/2025 / UASG: 984287
Lote/Item: /1
Ata: Link Ata
Homologação: 23/05/2025 15:38
Fonte: www.gov.br/compras/pt-br
Quantidade: 1
Unidade: UNIDADE
UF: MG

CNPJ	Razão Social do Fornecedor	Valor da Proposta Final
54.461.598/0001-45 *VENCEDOR*	CARDOSO FERREIRA LTDA	R$ 44.500,00

Descrição: Descrição não informada

Endereço:
,

15.655.026/0001-45	RNL TRADE AND FACILITIES LTDA	R$ 48.510,00

Descrição: Descrição não informada

Endereço:	Telefone:	Email:
RUA DAS PITANGUEIRAS, 5	(61) 9570-4155/ (61) 2780-0328	contato@federaltrading.org

52.715.754/0001-21	52.715.754 GLEISIELE ALVES DA SILVA	R$ 53.460,00

Descrição: Descrição não informada

Endereço:
,

08.735.217/0001-51	ESTRUTURA DE OURO LOCACAO E MONTAGEM PARA EVENTOS LTDA	R$ 59.400,00

Descrição: Descrição não informada

Estado:	Cidade:	Endereço:	Telefone:	Email:
MG	Alfenas	ESTRADA MUNICIPAL DO PANTANO, 0	(35) 3292-5809	vendas@estruturadeouro.com.br

Preço (Outros Entes Públicos) 1: Mediana das Propostas Finais **R$ 53.933,00**
Inc. II Art. 5° da IN 65 de 07 de Julho de 2021 (Lei n° 14.133)

CNPJ: 82.939.448/0001-30
Órgão: Prefeitura Municipal de Ibicaré
Objeto: Contratação de empresa(s) especializada(s) para a locação e montagem de estruturas, equipamentos e sistemas necessários à realização do evento Ibicaré Rodeio Fest 2026, a ocorrer nos dias 06, 07 e 08 de março de 2026.
Descrição: **Estrutura para CAMAROTE, em número mínimo de 30 (trinta) unidades, dispostas em 02 (dois) níveis (andares), com metragem mínima de 2,20 x 2,20 m cada camarote, estrutura metálica, grades de proteção em todo o perímetro, divisórias, fechamento lateral em l** - Estrutura para CAMAROTE, em número mínimo de 30 (trinta) unidades, dispostas em 02 (dois) níveis (andares), com metragem mínima de 2,20 x 2,20 m cada camarote, estrutura metálica, grades de proteção em todo o perímetro, divisórias, fechamento lateral em lona PVC dupla face, escadas nas duas laterais com largura mínima de 2,20 m, antiderrapantes, em alumínio, ferro ou similar, com capacidade mínima para 10 pessoas por camarote, garantindo visibilidade privilegiada das apresentações artísticas, com altura mínima de 1,20 m do chão até o piso, com uso contínuo durante os 03 (três) dias do evento. - Estrutura para CAMAROTE, em número mínimo de 30 (trinta) unidades, dispostas em 02 (dois) níveis (andares), com metragem mínima de 2,20 x 2,20 m cada camarote, estrutura metálica, grades de proteção em todo o perímetro, divisórias, fechamento lateral em lona PVC dupla face, escadas nas duas laterais com largura mínima de 2,20 m, antiderrapantes, em alumínio, ferro ou similar, com capacidade mínima para 10 pessoas por c

Data: 03/02/2026 17:23
Modalidade: Pregão
SRP: NÃO
Identificação: 451509
Lote/Item: 1/7
Ata: Link Ata
Fonte: www.portaldecompraspublicas.com.br
Quantidade: 1
Unidade: UN
UF: SC

CNPJ	Razão Social do Fornecedor	Valor da Proposta Final
34.602.689/0001-46 *VENCEDOR*	KOWALSKI PROMOCAO DE EVENTOS LTDA	R$ 38.500,00

Descrição: Descrição não informada

Endereço:	Telefone:	Email:
PORTO ALEGRE D, 427 D	(47) 9710-8837	circuitorodeioshow@circuitorodeioshow.com.br

CNPJ	Razão Social do Fornecedor	Valor da Proposta Final
17.140.866/0001-09	MUNDI LOCACOES DE ESTRUTURAS E TRIOS ELETRICOS & COMERCIO DE EQUIPAMENTOS LTDA	R$ 38.855,90

Descrição: Descrição não informada

Estado:	Cidade:	Endereço:	Nome de Contato:	Telefone:	Email:
PR	Curitiba	ESTRADA DA COLONIA AUGUSTA, 390	CAROLINE	(41) 3329-0070	mundiestruturas@hotmail.com

12.105.381/0001-52	ANDRE LUIS DOS SANTOS EIRELI	R$ 38.949,00

Descrição: Descrição não informada

Estado:	Cidade:	Endereço:	Telefone:
SC	Navegantes	R VEREADOR PAULO NEY LAURENTINO, 190	(47) 3319-6804

18.010.737/0001-50	LIND GUIMAR MACHADO	R$ 39.000,00

Descrição: Descrição não informada

Estado:	Cidade:	Endereço:	Telefone:
SC	Blumenau	RUA RODOLFO ENGELHARDT, 162	(47) 3232-1924

20.274.579/0001-98	CAMBRIDGE CONSULTORIA E GESTAO DE ATIVOS LTDA	R$ 51.999,90

Descrição: Descrição não informada

Estado:	Cidade:	Endereço:	Telefone:	Email:
RS	Porto Alegre	RUA MANDUCA NUNES, 138	(51) 9983-5173	petersen.advocacia@gmail.com

04.433.214/0001-02	EVENTUAL LIVE MARKETING LTDA	R$ 52.347,67

Descrição: Descrição não informada

Estado:	Cidade:	Endereço:	Nome de Contato:	Telefone:	Email:
MT	Cuiabá	RUA Rua Presidente Prudente de Moraes (lot Morada do Sol), 32	PRISCILA	(65) 3322-1664	daina@eventuallive.com.br

43.206.620/0001-94	C3 SUL LTDA	R$ 53.900,00

Descrição: Descrição não informada

Endereço:	Telefone:	Email:
SC 452, 1877	(49) 9975-4393	c3sulsc@gmail.com

09.913.155/0001-93	SPINELLI PRODUCOES EVENTOS LTDA	R$ 53.966,00

Descrição: Descrição não informada

Endereço:	Telefone:	Email:
RUA 236, 354	(47) 9923-2266	spinelli.clemir@gmail.com

20.965.278/0001-20	M. K. IBRAHIM LTDA	R$ 53.966,00

Descrição: Descrição não informada

Endereço:

.

20.308.023/0001-75	F&V SHOWS E EVENTOS LTDA	R$ 53.966,00

Descrição: Descrição não informada

Endereço:	Nome de Contato:	Telefone:	Email:
RUA VELOCINO JOSE DE GODOY, 430	Vinicius de Liz da Silva	(49) 9976-4842	midiamixeventos91@gmail.com

08.813.556/0001-09	ELIDVANDA OLIVEIRA DA SILVA	R$ 53.966,00

Descrição: Descrição não informada

Estado:	Cidade:	Endereço:	Telefone:	Email:
PR	Xambrê	RUA RUA 16 DE JULHO, 445	(44) 8423-6460/ (44) 3056-5545	elidvanda@hotmail.com

CNPJ	Razão Social do Fornecedor	Valor da Proposta Final
61.244.941/0001-65	JMDT EMPREENDIMENTOS LTDA Benefício Me/Epp: Sim Programa de integridade: Sim UF endereço: MG	R$ 53.966,67

Descrição: Descrição não informada

Endereço:

,

16.651.256/0001-07	MARCO A DIAS TEIXEIRA EVENTOS				R$ 53.966,67

Descrição: Descrição não informada

Estado:	Cidade:	Endereço:	Nome de Contato:	Telefone:	Email:
PR	Francisco Beltrão	RUA SAO JOAQUIM, 792	MARCO AURELIO	(46) 99103-1123	megatopeventos@hotmail.com

03.763.736/0001-00	ALL TIME SERVICOS PARA EVENTOS LTDA		R$ 53.966,67

Descrição: Descrição não informada

Estado:	Cidade:	Endereço:	Telefone:
RS	Nova Prata	RUA BRASIL, 10	(54) 3242-3009

Item 8: Locação Geradores 260 kva

Preço Estimado: R$ 90.333,33 (un) **Percentual:** - **Preço Estimado Calculado:** R$ 90.333,33 **Média dos Preços Obtidos:** R$ 90.333,33

Quantidade	Descrição	Observação
1 Unidade	grupo gerador diesel silenciado de no mínimo 110 kva	

Preço (Compras Governamentais) 1: Mediana das Propostas Finais **R$ 91.500,00**

Inc. I Art. 5° da IN 65 de 07 de Julho de 2021 (Lei n° 14.133)

CNPJ: 01.409.580/0001-38

Órgão: ESTADO DE GOIAS / 926636 - UNIVERSIDADE ESTADUAL DE GOIÁS

Objeto: Aquisição de Gerador de Energia 150KVA para atender as demandas energéticas do prédio da UNU Goianésia -UEG, bem como 02 (dois) Televisores 75" para instalar um no auditório e outro no laboratório de informática para atender as atividades acadêmicas

Descrição: **Gerador, à diesel, potência mínima de 150 KVA.** - Gerador, à diesel, potência mínima de 150 KVA.

Data: 28/01/2026 00:00
Modalidade: Pregão - Eletrônico
SRP: NÃO
Identificação: 01409580000138-1-003405/2025
Lote/Item: 1/1
Ata: N/A
Homologação: 29/01/2026 00:00
Fonte: https://www.gov.br/pncp/pt-br
Quantidade: 1
Unidade: UNIDADE
UF: GO

CNPJ	Razão Social do Fornecedor	Valor da Proposta Final
19.286.679/0001-55 *VENCEDOR*	AUDAZ SERVICOS E COMERCIO LTDA	R$ 91.500,00

Descrição: Descrição não informada

Estado:	Cidade:	Endereço:	Telefone:	Email:
GO	Senador Canedo	AV B, SN	(62) 9688-8265	engenhariaaudaz1@gmail.com

Preço (Outros Entes Públicos) 1: Mediana das Propostas Finais **R$ 89.000,00**

Inc. II Art. 5° da IN 65 de 07 de Julho de 2021 (Lei n° 14.133)

CNPJ: 87.613.451/0001-82

Órgão: PM DE BARÃO DE COTEGIPE

Objeto: AQUISIÇÃO DE UM GRUPO GERADOR DE ENERGIA ELETRICA DIESEL COM POTENCIA MINIMA DE 110kVA

Descrição: **Grupo Gerador Diesel Silenciado de no mínimo 110 kVA** - Grupo Gerador Diesel Silenciado de no mínimo 110 kVA

Data: 21/08/2025 00:00
Modalidade: Processo de Dispensa
SRP: NÃO
Identificação: 41700-302-2025-PRD
Lote/Item: 1/1
Ata: N/A
Homologação: 21/08/2025 00:00
Fonte: https://portal.tce.rs.gov.br/aplicprod/f?p=50500:3:::NO:::
Quantidade: 1
Unidade: UN
UF: RS

CNPJ	Razão Social do Fornecedor	Valor da Proposta Final
10.837.578/0001-50 *VENCEDOR*	LEAO ENERGIA INDUSTRIA DE GERADORES LTDA	R$ 89.000,00

Descrição: Descrição não informada

Estado:	Cidade:	Endereço:	Nome de Contato:	Telefone:	Email:
PR	Londrina	RODOVIA CARLOS JOAO STRASS, 655	Anderson	(43) 3294-6444	licitacao@leaoenergia.com.br

Preço (Outros Entes Públicos) 2: Mediana das Propostas Finais **R$ 90.500,00**

Inc. II Art. 5° da IN 65 de 07 de Julho de 2021 (Lei n° 14.133)

CNPJ: 15.023.906/0001-07

Órgão: MUNICIPIO DE ALTA FLORESTA

Objeto: REGISTRO DE PREÇOS PARA FUTURA E EVENTUAL AQUISIÇÃO DE MATERIAIS ELÉTRICOS, A SEREM UTILIZADOS NOS DEPARTAMENTOS E SECRETARIAS MUNICIPAIS DE ALTA FLORESTA-MT

Descrição: **GERADOR DE ENERGIA POTÊNCIA MÍNIMA 200 KVA, TENSÃO 110V, 220V, 380V,440V, MOTOR MÍNIMO 6 CILINDROS** - GERADOR DE ENERGIA POTÊNCIA MÍNIMA 200 KVA, TENSÃO 110V, 220V, 380V,440V, MOTOR MÍNIMO 6 CILINDROS

Data: 01/07/2025 09:30

Modalidade: PREGÃO ELETRÔNICO

SRP: SIM

Identificação: 0000025-2025-ALTA FLORESTA-MT-MUNICIPIO DE ALTA FLORESTA-PREGÃO ELETRÔNICO

Lote/Item: 98/

Ata: Link Ata

Homologação: 04/07/2025 11:02

Fonte: https://bllcompras.com/Process/ProcessSearchPublic?param1=1

Quantidade: 2

Unidade: UN - UNIDADE

UF: MT

CNPJ	Razão Social do Fornecedor	Valor da Proposta Final
37.886.601/0001-53 *VENCEDOR*	ANA ALICE BATISTA DA SILVA LTDA	R$ 81.809,92

Descrição: Descrição não informada

Endereço:

,

46.182.456/0001-10	46.182.456 THIAGO WILLIAN DO CARMO NABARRETE	R$ 90.500,00

Descrição: Descrição não informada

Endereço:

,

37.032.250/0001-13	CAROLINE WERLANG	R$ 200.000,00

Descrição: Descrição não informada

Estado:	Cidade:	Endereço:	Telefone:	Email:
RS	Erechim	R RAUL ANTONIO BEVILACQUA, 120	(45) 9969-1329	cwcomercio@hotmail.com

Item 9: Locação de geradores 500KVA

Preço Estimado: R$ 189.657,74 (un) **Percentual:** - **Preço Estimado Calculado:** R$ 189.657,74 **Média dos Preços Obtidos:** R$ 189.657,74

Quantidade	Descrição	Observação
1 Unidade	grupo motor gerador trifásico – tipo selenciado; potência: 500 kva; caracterísiticas: carenado; caracteristicas adicionais: 60hz; voltagem trifásic a de 220/380v; quadro de transferência: 1600; combustível: diesel; aplicação: aberta; condição: qta 1600 a cada 39 / equipamento com instalaçã o inclusa.	

Preço (Compras Governamentais) 1: Mediana das Propostas Finais **R$ 134.268,43**

Inc. I Art. 5° da IN 65 de 07 de Julho de 2021 (Lei n° 14.133)

CNPJ: 15.553.806/0001-84

Órgão: SECRETARIA DE ESTADO DA GESTAO, PATRIMONIO E ASSISTENCIA DOS SERVIDORES / 23 - SECRETARIA DE ESTADO DA GESTÃO, PATRIMÔNIO E ASSISTÊNCIA DOS SERVIDORES

Objeto: Registro de Preços para contratação de empresa especializada na prestação de serviços de locação de Gerador de Energia Elétrica Alternativa, incluindo: combustível (Diesel), transporte, instalação, operação, e manutenção preventiva e corretiva do sistema.

Descrição: **Fornecimento e instalação de alternador Vcc para gerador de energia com potência de 500 kVA a 625 kVA.** - Fornecimento e instalação de alternador Vcc para gerador de energia com potência de 500 kVA a 625 kVA.

Data: 12/02/2026 09:59
Modalidade: Pregão - Eletrônico
SRP: SIM
Identificação: 15553806000184-1-000090/2025
Lote/Item: 1/8729
Ata: N/A
Homologação: 06/03/2026 00:00
Fonte: https://www.gov.br/pncp/pt-br
Quantidade: 45
Unidade: 1 - Serv.
UF: MA

CNPJ	Razão Social do Fornecedor	Valor da Proposta Final
06.253.312/0001-93 *VENCEDOR*	ATRIOS COMERCIO, SERVICOS E MANUTENCAO LTDA	R$ 134.268,43

Descrição: Descrição não informada

Estado:	Cidade:	Endereço:	Telefone:	Email:
MA	São Luís	RUA 15, QUADRA 69, 18	(98) 3082-4629	atriosengenharia@hotmail.com

Preço (Compras Governamentais) 2: Mediana das Propostas Finais **R$ 103.363,61**

Inc. I Art. 5° da IN 65 de 07 de Julho de 2021 (Lei n° 14.133)

CNPJ: 15.553.806/0001-84

Órgão: SECRETARIA DE ESTADO DA GESTAO, PATRIMONIO E ASSISTENCIA DOS SERVIDORES / 23 - SECRETARIA DE ESTADO DA GESTÃO, PATRIMÔNIO E ASSISTÊNCIA DOS SERVIDORES

Objeto: Registro de Preços para contratação de empresa especializada na prestação de serviços de locação de Gerador de Energia Elétrica Alternativa, incluindo: combustível (Diesel), transporte, instalação, operação, e manutenção preventiva e corretiva do sistema.

Descrição: **Manutenção Preventiva para Gerador de energia com potência de 500 kVA a 625 kVA.** - Manutenção Preventiva para Gerador de energia com potência de 500 kVA a 625 kVA.

Data: 12/02/2026 09:59
Modalidade: Pregão - Eletrônico
SRP: SIM
Identificação: 15553806000184-1-000090/2025
Lote/Item: 1/8711
Ata: N/A
Homologação: 06/03/2026 00:00
Fonte: https://www.gov.br/pncp/pt-br
Quantidade: 39
Unidade: 1 - Serv.
UF: MA

CNPJ	Razão Social do Fornecedor	Valor da Proposta Final
06.253.312/0001-93 *VENCEDOR*	ATRIOS COMERCIO, SERVICOS E MANUTENCAO LTDA	R$ 103.363,61

Descrição: Descrição não informada

Estado:	Cidade:	Endereço:	Telefone:	Email:
MA	São Luís	RUA 15, QUADRA 69, 18	(98) 3082-4629	atriosengenharia@hotmail.com

Preço (Compras Governamentais) 3: Mediana das Propostas Finais **R$ 356.098,92**

Inc. I Art. 5° da IN 65 de 07 de Julho de 2021 (Lei nº 14.133)

CNPJ: 41.479.569/0001-69

Órgão: MUNICIPIO DE ROSARIO / 4239 - Secretaria Municipal de Saúde

Objeto: Aquisição de um gerador trifásico, tipo silenciado, com potência de 500 kVA, carenado, movido a diesel, com quadro de transferência automática (QTA 1600 A), incluindo instalação completa do equipamento, destinado ao atendimento das necessidades de hospital municipal de Rosário - MA

Descrição: **GRUPO MOTOR GERADOR TRIFÁSICO – TIPO SELENCIADO; POTÊNCIA: 500 KVA; CARACTERÍSITICAS: CARENADO; CARACTERISTICAS ADICIONAIS: 60HZ; VOLTAGEM Trifásica de 220/380V; QUADRO DE TRANSFERÊNCIA: 1600; COMBUSTÍVEL: Diesel; APLICAÇÃO: Aberta; CONDIÇÃO: QTA 1600 A C** - GRUPO MOTOR GERADOR TRIFÁSICO – TIPO SELENCIADO; POTÊNCIA: 500 KVA; CARACTERÍSITICAS: CARENADO; CARACTERISTICAS ADICIONAIS: 60HZ; VOLTAGEM Trifásica de 220/380V; QUADRO DE TRANSFERÊNCIA: 1600; COMBUSTÍVEL: Diesel; APLICAÇÃO: Aberta; CONDIÇÃO: QTA 1600 A CADA 39 / EQUIPAMENTO COM INSTALAÇÃO INCLUSA.

Data: 02/09/2025 09:30

Modalidade: Pregão - Eletrônico

SRP: NÃO

Identificação: 41479569000169-1-000106/2025

Lote/Item: 1/1

Ata: N/A

Homologação: 04/09/2025 00:00

Fonte: https://www.gov.br/pncp/pt-br

Quantidade: 1

Unidade: UND

UF: MA

CNPJ	Razão Social do Fornecedor	Valor da Proposta Final
24.035.925/0001-36 *VENCEDOR*	SILMAQUINAS E EQUIPAMENTOS LTDA	R$ 356.098,92

Descrição: Descrição não informada

Estado:	Cidade:	Endereço:	Nome de Contato:	Telefone:	Email:
MG	Belo Horizonte	AVENIDA PORTUGAL, 4851	Layla	(31) 3615-2090	silmaquinas@silmaquinas.com.br

Preço (Outros Entes Públicos) 1: Mediana das Propostas Finais **R$ 160.900,00**

Inc. II Art. 5° da IN 65 de 07 de Julho de 2021 (Lei nº 14.133)

CNPJ: 07.963.051/0001-68

Órgão: MUNICIPIO DE MARANGUAPE

Objeto: LOCAÇÃO DE GRUPO GERADOR DE ENERGIA ELÉTRICA COM POTÊNCIA DE 500KVA, TRIFÁSICO, SILENCIADO, INCLUINDO INSTALÇÃO, QUADRO DE TRANSFERÊNCIA AUTOMÁTICA (QTA), CABEAMENTO E DEMAIS ACESSÓRIOS NECESSÁRIOS, PARA ATENDIMENTO ÀS NECESSIDADES DO HOSPITAL DR. ARGEU GURGEL BRAGA HERBSTER, NO MUNICÍPIO DE MARANGUAPE/CE

Descrição: **01 GRUPO GERADOR DIESEL 500 KVA - TRIFÁSICO, SILENCIADO, AUTOMÁTICO Grupo Motor Gerador com potência mínima de** - 01 GRUPO GERADOR DIESEL 500 KVA - TRIFÁSICO, SILENCIADO, AUTOMÁTICO Grupo Motor Gerador com potência mínima de

Data: 04/08/2025 09:00

Modalidade: Pregão Eletrônico

SRP: NÃO

Identificação: 09.0012025-PE-MUNICIPIO DE MARANGUAPE-CE

Lote/Item: 1/1

Ata: Link Ata

Fonte: licitamaisbrasil.com.br/editais

Quantidade: 12

Unidade: Mês

UF: CE

CNPJ	Razão Social do Fornecedor	Valor da Proposta Final
10.273.448/0001-32 *VENCEDOR*	CARFAG COMERCIO E SERVICO DE MANUTENCAO LTDA.	R$ 149.900,00

Descrição: Descrição não informada

Estado:	Cidade:	Endereço:	Telefone:	Email:
SP	Santo André	AVENIDA JOAO RAMALHO, 170	(11) 4997-5033	cleo@essencialenergia.com

10.413.776/0001-97	H F ROCHA DO VALE EMPREENDIMENTOS LTDA	R$ 149.900,04

Descrição: Descrição não informada

Endereço:	Telefone:	Email:
RUA SANTOS DUMONT, 1400	(88) 9964-7383	arrochaproducoesadm@gmail.com

CNPJ	Razão Social do Fornecedor	Valor da Proposta Final
26.722.490/0001-23	MF PRODUCOES & LOCACOES LTDA	R$ 150.000,00

Descrição: Descrição não informada

Estado:	Cidade:	Endereço:	Nome de Contato:	Telefone:	Email:
CE	Fortaleza	RUA ROCHA LIMA, 1400	MARCUS AURÉLIO	(85) 3023-6366	mfproducoeselocacoes@gmail.com

19.702.501/0001-48	MULTIPOWER SISTEMAS DE ENERGIA LTDA	R$ 155.000,00

Descrição: Descrição não informada

Estado:	Cidade:	Endereço:	Telefone:	Email:
SP	São Paulo	R ALBINO FALCAO, 6	(11) 2440-0024	adriano@gilliolicontabil.com.br

08.774.241/0001-08	MIL GERADORES LTDA	R$ 160.900,00

Descrição: Descrição não informada

Estado:	Cidade:	Endereço:	Nome de Contato:	Telefone:	Email:
RJ	Rio de Janeiro	RUA MATURA, 01	Omar	(21) 3865-0010	omar@milgeradores.com.br

14.765.475/0001-83	R & R SERVICOS & LOCACOES LTDA	R$ 190.500,00

Descrição: Descrição não informada

Estado:	Cidade:	Endereço:	Nome de Contato:	Telefone:	Email:
CE	Cascavel	RUA PADRE MAXIMINIANO PINTO DA ROCHA, 3378	COMERCIAL	(85) 2134-3815	rservloc@gmail.com

00.087.877/0001-61	DIOTEC COMERCIO E MANUTENCAO INDUSTRIAL E HOSPITALAR LTDA	R$ 190.800,00

Descrição: Descrição não informada

Estado:	Cidade:	Endereço:	Nome de Contato:	Telefone:	Email:
CE	Fortaleza	RUA EURICO FACO, 180	DIOTEC	(85) 3243-8050	diotec@uol.com.br

41.250.142/0001-94	COMERCIAL VIEIRA COSTA LTDA	R$ 224.890,00

Descrição: Descrição não informada

Estado:	Cidade:	Endereço:	Nome de Contato:	Telefone:	Email:
CE	Quiterianópolis	R PADRE MOACIR, 39	VIEIRA	(88) 9697-6838	vieiracostacomercio@gmail.com

28.594.525/0001-11	INFLUENTE COMUNICACAO E ESTRATEGIA LTDA	R$ 238.680,00

Descrição: Descrição não informada

Endereço:	Nome de Contato:	Telefone:	Email:
RUA TIBURCIO CAVALCANTI, 1060	Estefânio de Melo Silva	(85) 9888-5379	estefaniomelo@gmail.com

Item 10: Locação de painéis de LED

Preço Estimado: R$ 583.666,67 (un) **Percentual:** - **Preço Estimado Calculado:** R$ 583.666,67 **Média dos Preços Obtidos:** R$ 583.666,67

Quantidade	Descrição	Observação
1 Serviço	painel de led - tipo: smd; ambiente: interno; brilho mínimo: 600 nits/m²; ângulo de visão: 160° (horizontal) / 160° (vertical); vida útil: 100.000 horas; pixel pitch: 2.5mm; local de instalação: estrutura metálica no teto; acesso para manutenção: deverá ser frontal, sendo os módulos extraív eis individualmente da matriz sem a necessidade de intervenção nos módulos adjacentes; frequência de atualização: 3840hz; escala cinza: 16 bi ts; tamanho do gabinete: 64cm por 48cm; resoluçao minima: 1600px x 1440x; tamanho: 5,76m de largura por 5,76m de altura; densidade de pi xels mínima: 160.000 pixels/m²; material do gabinete: alumínio injetado de alta resistência ou superior; fixação dos módulos: tipo encaixe por i mãs e com manutenção frontal; tensão alimentação: 100/240 v; deve acompanhar: 12 módulos sobressalentes e 04 fontes sobressalentes.	

Preço (Compras Governamentais) 1: Mediana das Propostas Finais **R$ 430.000,00**

Inc. I Art. 5° da IN 65 de 07 de Julho de 2021 (Lei n° 14.133)

CNPJ: 03.507.415/0007-30

Órgão: ESTADO DE MATO GROSSO / 33 - CASA CIVIL

Objeto: Contratação de Soluções para Implantação de Briefing Center na Casa Civil do Estado de Mato Grosso.

Descrição: **PAINEL DE LED - TIPO: SMD; AMBIENTE: INTERNO; BRILHO MÍNIMO: 600 NITS/M²; ÂNGULO DE VISÃO: 160° (HORIZONTAL) / 160° (VERTICAL); VIDA ÚTIL.: 100.000 HORAS; PIXEL PITCH: 2.5MM; LOCAL DE INSTALAÇÃO: ESTRUTURA METÁLICA NO TETO; ACESSO PARA MANUTENÇÃO: DEVERÁ S** - PAINEL DE LED - TIPO: SMD; AMBIENTE: INTERNO; BRILHO MÍNIMO: 600 NITS/M²; ÂNGULO DE VISÃO: 160° (HORIZONTAL) / 160° (VERTICAL); VIDA ÚTIL: 100.000 HORAS; PIXEL PITCH: 2.5MM; LOCAL DE INSTALAÇÃO: ESTRUTURA METÁLICA NO TETO; ACESSO PARA MANUTENÇÃO: DEVERÁ SER FRONTAL, SENDO OS MÓDULOS EXTRAÍVEIS INDIVIDUALMENTE DA MATRIZ SEM A NECESSIDADE DE INTERVENÇÃO NOS MÓDULOS ADJACENTES; FREQUÊNCIA DE ATUALIZAÇÃO: 3840HZ; ESCALA CINZA: 16 BITS; TAMANHO DO GABINETE: 64CM POR 48CM; RESOLUÇAO MINIMA: 1600PX x 1440X; TAMANHO: 5,76M DE LARGURA POR 5,76M DE ALTURA; DENSIDADE DE PIXELS MÍNIMA: 160.000 PIXELS/M²; MATERIAL DO GABINETE: ALUMÍNIO INJETADO DE ALTA RESISTÊNCIA OU SUPERIOR; FIXAÇÃO DOS MÓDULOS: TIPO ENCAIXE POR IMÃS E COM MANUTENÇÃO FRONTAL; TENSÃO ALIMENTAÇÃO: 100/240 V; DEVE ACOMPANHAR: 12 MÓDULOS SOBRESSALENTES E 04 FONTES SOBRESSALENTES.

Data: 16/10/2025 08:45

Modalidade: Pregão - Eletrônico

SRP: NÃO

Identificação: 03507415000730-1-000023/2025

Lote/Item: 1/14243

Ata: N/A

Homologação: 21/10/2025 00:00

Fonte: https://www.gov.br/pncp/pt-br

Quantidade: 1

Unidade: 1 UN

UF: MT

CNPJ	Razão Social do Fornecedor	Valor da Proposta Final
20.568.278/0001-96 *VENCEDOR*	MIDIA CRIATIVA PUBLICIDADE E EVENTOS LTDA	R$ 430.000,00

Descrição: Descrição não informada

Endereço:

,

Preço (Compras Governamentais) 2: Mediana das Propostas Finais **R$ 721.000,00**

Inc. I Art. 5° da IN 65 de 07 de Julho de 2021 (Lei n° 14.133)

CNPJ: 18.315.218/0001-09

Órgão: MUNICIPIO DE LEANDRO FERREIRA / 914 - Unidade Única

Objeto: Registro de Preços para futura e eventual prestação de serviços de locação de palco, sistema de som, iluminação, banheiros químicos, gradis, tendas e demais estruturas necessárias, destinados ao atendimento das demandas dos diversos Departamentos Municipais da Prefeitura de Leandro Ferreira/MG.

Descrição: **LOCACAO DE PAINEL DE LED OUTDOOR PARA EVENTOS ESPECIAIS PAINEL COM MEDIDA MÍNIMA DE 4 X 3 METROS, OU 12 PLACAS DE 0,96 X 0,96 METROS RESOLUÇÃO MÍNIMA P 04 (QUATRO), PROCESSADORA 8K COM SAIDA HDMI E SDI, SISTEMAS DE PRO POWER COM CHAVES INDEPENDENTES COM F** - LOCACAO DE PAINEL DE LED OUTDOOR PARA EVENTOS ESPECIAIS PAINEL COM MEDIDA MÍNIMA DE 4 X 3 METROS, OU 12 PLACAS DE 0,96 X 0,96 METROS RESOLUÇÃO MÍNIMA P 04 (QUATRO), PROCESSADORA 8K COM SAIDA HDMI E SDI, SISTEMAS DE PRO POWER COM CHAVES INDEPENDENTES COM FINAL DE 120A. CADA SISTEMA COM 30 METROS DE CABO DE AC DE 24 MM POR FASE; COMPUTADOR COM HARDWARE COMPATÍVEL COM A QUALIDADE DE IMAGEM PAINEL E COM SOFTWARES NECESSÁRIOS INSTALADOS E DEVIDAMENTE LICENCIADOS; TALHAS, BUMPER, CINTAS E CABEAMENTO NECESSÁRIO 01 RESPONSÁVEL TÉCNICO 01 ESTRUTURA BOX TRUSS Q30 (ALUMÍNIO) (28 METROS) SENDO: 02 SLEEVE Q30 02 PAU DE CARGA 02 TALHAS 1TON. – 5MT 04 TORRE 3M BOX TRUSS Q30 06 TORRE 2M BOX TRUSS Q30 04 TORRE 1M BOX TRUSS Q30 03 CUBO BOXTRUSS Q30

Data: 22/09/2025 08:00

Modalidade: Pregão - Eletrônico

SRP: SIM

Identificação: 18315218000109-1-000094/2025

Lote/Item: 1/7

Ata: N/A

Homologação: 23/09/2025 00:00

Fonte: https://www.gov.br/pncp/pt-br

Quantidade: 5

Unidade: diárias 1,00 Dia

UF: MG

CNPJ	Razão Social do Fornecedor	Valor da Proposta Final
06.504.474/0001-57 *VENCEDOR*	teste MARCO	R$ 721.000,00

Descrição: Descrição não informada

Endereço:

.

Preço (Outros Entes Públicos) 1: Mediana das Propostas Finais **R$ 600.000,00**

Inc. II Art. 5º da IN 65 de 07 de Julho de 2021 (Lei nº 14.133)

CNPJ: 46.583.654/0001-96

Órgão: Prefeitura Municipal de Miracatu - SP

Objeto: CONTRATAÇÃO DE EMPRESA ESPECIALIZADA VISANDO FORNECIMENTO DE SERVIÇOS DE LOCAÇÃO DE ESTRUTURA PARA EVENTOS

Descrição: **LOCAÇÃO PAINEL DE LED P3,9MM (16:9) 5,00M X 3,00M** - LOCAÇÃO PAINEL DE LED P3,9MM (16:9) 5,00M X 3,00M

Data: 30/06/2025 09:00

Modalidade: PREGÃO ELETRÔNICO

SRP: NÃO

Identificação: 36833_332025

Lote/Item: 6/1

Ata: Link Ata

Fonte: https://comprasbr.com.br/

Quantidade: 40

Unidade: SERV

UF: SP

CNPJ	Razão Social do Fornecedor	Valor da Proposta Final
68.336.320/0001-50 *VENCEDOR*	R. D. R. PRODUCOES E EVENTOS LTDA	R$ 323.540,00

Descrição: Descrição não informada

Endereço:

.

46.838.568/0001-87	LEC ORGANIZACOES LTDA	R$ 600.000,00

Descrição: Descrição não informada

Endereço:
DERLI PRADO FERREIRA, 255

Telefone:
(15) 9107-7778

Email:
leandrogrupotw@gmail.com

CNPJ	Razão Social do Fornecedor	Valor da Proposta Final
01.906.450/0001-00	MKDS EVENTOS MARKETING E DIVERTIMENTOS LTDA	R$ 20.000.000,00

Descrição: Descrição não informada

Estado:	Cidade:	Endereço:	Telefone:	Email:
DF	Brasília	SETOR SIG CONJUNTO B, S/N	(61) 3336-3000	americo@mkds.com.br

Relatório gerado no dia 06/04/2026 14:53:01 (IP: 2804:7f3:404:b137:7584:d456:b6f9:b3ec)
Código Validação: tCEptZr0YjGfejCAO7JxgAxgf8Kw7yIvjMZb2JEYm7FDBO6My%2bzdg%3d%3d
http://www.bancodeprecos.com.br/CertificadoAutenticidade?token=tCEptZr0YjGfejCAO7JxgAxgf8Kw7yIvjMZb2JEYm7FDBO6My%2b2dg%3d%3d

Item 11: Serviço de forração

Preço Estimado: R$ 72.462,25 (un) **Percentual:** - **Preço Estimado Calculado:** R$ 72.462,25 **Média dos Preços Obtidos:** R$ 72.462,25

Quantidade	Descrição	Observação
1 Serviço	forração total das paredes do ctg em tecidos na cor trigo; construção de camarim em tecidos com divisões de salas de troca de roupas, tapetes, p oltronas e mesas de apoio; 40 pontos de iluminação cênica. hall de entrada externo: forração da parte externa do ctg com tecidos formando corr edor de hall de entrada; construção de parede verde botânica com folhagens e flores permanentes; placa com luminária em led com a escrita "m iss missal"; forração do chão com carpete verde. hall de entrada interno: demarcação do corredor de entrada com plantas e arranjos florais. mes as: 1 mesa de jurados com mesa de madeira clássica; 1 arranjo de flores nobres em floreira para a mesa dos jurados; 100 mesas com tampo para 6 pessoas; 100 toalhas de mesa nas cores verde e trigo; 610 cadeiras (sendo 300 unidades de paris de madeira e 310 unidades tiffany marrom); 100 arranjos de mesa em formato baixo com flores nobres nas cores pink, amarelas e laranja (24 flores por arranjo); 610 taças de vidro (copos). decoração para o concurso: palco para concurso com passarela em "t" (medidas: 5,2 x 9,7 m, com 2 m de largura e 1,04 m de altura), sendo ess a estrutura desmontável para liberação da pista de dança após o concurso; incluso a equipe de desmontagem da passarela na noite do evento; de coração da passarela com envelopamento em tecidos com tapete na parte superior; pendentes de folhagens e flores sobre a passarela fixados em treliça. buquês e presentes: 6 caixas em madeira com champanhe e duas taças, sendo presentes para os jurados e para a miss missal; 8 buquês p ara as competidoras; 1 buquê para a miss missal que deixará o cargo; 5 buquês para as ganhadoras. ajuda de custos, cachês e premiações: ajuda de custos para as candidatas no valor de r$ 12.000,00 (doze mil reais), dividido de forma igualitária para as 8 candidatas, ou seja, r$ 1.500,00 (u m mil e quinhentos reais) para cada; premiação para as ganhadoras no valor de r$ 7.000,00 (sete mil reais), sendo dividido da seguinte forma: r $ 3.000,00 (três mil reais) para a miss missal 2025, r$ 2.000,00 (dois mil reais) para a 2ª miss missal 2025, r$ 1.000,00 (um mil reais) para a 3ª miss missal 2025, r$ 500,00 (quinhentos reais) para a miss simpatia 2025, r$ 500,00 (quinhentos reais) para a miss internet 2025; cachê para os jurados no valor de r$ 5.000,00 (cinco mil reais), sendo dividido de forma igualitária entre os mesmos, ou seja, r$ 1.000,00 (um mil reais) para cada	

Preço (Compras Governamentais) 1: Mediana das Propostas Finais **R$ 86.234,60**

Inc. I Art. 5º da IN 65 de 07 de Julho de 2021 (Lei nº 14.133)

CNPJ: 83.279.448/0001-13

Órgão: SANTA CATARINA TRIBUNAL DE CONTAS / 925395 - TRIBUNAL DE CONTAS DO EST. DE SANTA CATARINA

Objeto: Contratação de empresa especializada no fornecimento e instalação de: Grupo 1: Forro modular em fibra mineral nas dependências do prédio sede do Tribunal de Contas de Santa Catarina; Grupo 2: Forro em placas de gesso reforçadas com composto polimérico e véu de fibra de vidro para área externa do prédio sede e Blocos A e B do Tribunal de Contas de Santa Catarina, e demais especificações, quantitativos, condições, bem como preço máximo relacionados no Termo de Referência.

Descrição: **Instalação / Remoção / Manutenção - Forro em geral** - Instalação / Remoção / Manutenção - Forro em geral

Data: 10/12/2025 14:00

Modalidade: Pregão - Eletrônico

SRP: NÃO

Identificação: 83279448000113-1-000297/2025

Lote/Item: 1/2

Ata: N/A

Homologação: 14/01/2026 00:00

Fonte: https://www.gov.br/pncp/pt-br

Quantidade: 1

Unidade: UNIDADE

UF: SC

CNPJ	Razão Social do Fornecedor	Valor da Proposta Final
18.301.334/0001-60 *VENCEDOR*	LITHIUM CONSTRUCOES & SERVICOS LTDA	R$ 86.234,60

Descrição: Descrição não informada

Estado:	Cidade:	Endereço:	Telefone:	Email:
PA	Belém	AVENIDA SENADOR LEMOS, 791	(91) 9999-9999	lithium_engenharia@outollok.com

Preço (Compras Governamentais) 2: Mediana das Propostas Finais **R$ 73.000,00**

Inc. I Art. 5º da IN 65 de 07 de Julho de 2021 (Lei nº 14.133)

CNPJ: 78.101.847/0001-50

Órgão: MUNICIPIO DE MISSAL / 1 - PREFEITURA MUNICIPAL DE MISSAL - PR

Objeto: CONTRATAÇÃO DE EMPRESA(S) ESPECIALIZADA(S) PARA PRESTAÇÃO DE SERVIÇOS DIVERSOS, VISANDO A REALIZAÇÃO DO BAILE DO MUNICÍPIO, COM ESCOLHA DA MISS MISSAL, CONFORME DECRETO LEGISLATIVO Nº 002/2025 E LEI MUNICIPAL Nº 547/2021 E SUAS ALTERAÇÕES

Descrição: **DECORAÇÃO/AMBIENTAÇÃO DO SALÃO: FORRAÇÃO TOTAL DAS PAREDES DO CTG EM TECIDOS NA COR TRIGO; CONSTRUÇÃO DE CAMARIM EM TECIDOS COM DIVISÕES DE SALAS DE TROCA DE ROUPAS, TAPETES, POLTRONAS E MESAS DE APOIO; 40 PONTOS DE ILUMINAÇÃO CÊNICA. HALL DE ENTRADA EXTE -** DECORAÇÃO/AMBIENTAÇÃO DO SALÃO: FORRAÇÃO TOTAL DAS PAREDES DO CTG EM TECIDOS NA COR TRIGO; CONSTRUÇÃO DE CAMARIM EM TECIDOS COM DIVISÕES DE SALAS DE TROCA DE ROUPAS, TAPETES, POLTRONAS E MESAS DE APOIO; 40 PONTOS DE ILUMINAÇÃO CÊNICA. HALL DE ENTRADA EXTERNO: FORRAÇÃO DA PARTE EXTERNA DO CTG COM TECIDOS FORMANDO CORREDOR DE HALL DE ENTRADA; CONSTRUÇÃO DE PAREDE VERDE BOTÂNICA COM FOLHAGENS E FLORES PERMANENTES; PLACA COM LUMINÁRIA EM LED COM A ESCRITA "MISS MISSAL"; FORRAÇÃO DO CHÃO COM CARPETE VERDE. HALL DE ENTRADA INTERNO: DEMARCAÇÃO DO CORREDOR DE ENTRADA COM PLANTAS E ARRANJOS FLORAIS. MESAS: 1 MESA DE JURADOS COM MESA DE MADEIRA CLÁSSICA; 1 ARRANJO DE FLORES NOBRES EM FLOREIRA PARA A MESA DOS JURADOS; 100 MESAS COM TAMPO PARA 6 PESSOAS; 100 TOALHAS DE MESA NAS CORES VERDE E TRIGO; 610 CADEIRAS (SENDO 300 UNIDADES DE PARIS DE MADEIRA E 310 UNIDADES TIFFANY MARROM); 100 ARRANJOS DE MESA EM FORMATO BAIXO COM FLORES NOBRES NAS CORES PINK, AMARELAS E LARANJA (24 FLORES POR ARRANJO); 610 TAÇAS DE VIDRO (COPOS

Data: 04/06/2025 08:00

Modalidade: Pregão - Eletrônico

SRP: NÃO

Identificação: 78101847000150-1-000097/2025

Lote/Item: 1/3

Ata: N/A

Homologação: 23/06/2025 00:00

Fonte: https://www.gov.br/pncp/pt-br

Quantidade: 1

Unidade: UND

UF: PR

CNPJ	Razão Social do Fornecedor	Valor da Proposta Final
49.672.388/0001-66 *VENCEDOR*	49.672.388 THAIS IEDA DOS SANTOS VASCONCELLOS SOARES	R$ 73.000,00

Descrição: Descrição não informada

Endereço:

.

Preço (Outros Entes Públicos) 1: Mediana das Propostas Finais **R$ 57.614,41**

Inc. II Art. 5º da IN 65 de 07 de Julho de 2021 (Lei nº 14.133)

CNPJ: 92.954.874/0001-04

Órgão: FUNDAÇÃO ORQUESTRA SINFÔNICA DE PORTO ALEGRE

Objeto: Serviço de instalação e confecção de forração/carpete na Sala Sinfônica da OSPA.

Descrição: **FOSPA 9008/2025** - Serviço instalação com material e mão de obra de forração e carpetes para Sala Sinfônica da OSPA.

Data: 25/09/2025 14:01

Modalidade: Dispensa eletrônica com disputa

SRP: NÃO

Identificação: 9008/2025

Lote/Item: 1/1

Ata: N/A

Homologação: 03/10/2025 07:18

Fonte: www.compras.rs.gov.br

Quantidade: 1

Unidade: UNIDADE

UF: RS

CNPJ	Razão Social do Fornecedor	Valor da Proposta Final
25.258.046/0001-36 *VENCEDOR*	POWERPLAC REVESTIMENTOS LTDA	R$ 35.562,14

Descrição: Descrição não informada

Estado:	Cidade:	Endereço:	Nome de Contato:	Telefone:	Email:
RS	Porto Alegre	RUA ENGENHEIRO FERNANDO DE ABREU PEREIRA, 281	PAULO RICARDO	(51) 4061-1200	compras@powerplac.com.br

16.693.374/0001-70	TATIANE PIRES	R$ 79.666,67

Descrição: Descrição não informada

Estado:	Cidade:	Endereço:	Nome de Contato:	Telefone:	Email:
RS	Porto Alegre	RUA AGUIA (VL N CANARINHO), S/N	TATIANE	(51) 3026-3626	vitdecorlicitacao@gmail.com

Preço (Outros Entes Públicos) 2: Mediana das Propostas Finais **R$ 73.000,00**

Inc. II Art. 5° da IN 65 de 07 de Julho de 2021 (Lei n° 14.133)

CNPJ: 78.101.847/0001-50

Órgão: Município de Missal

Objeto: TORNA-SE PÚBLICO QUE O MUNICÍPIO DE MISSAL, ESTADO DO PARANÁ, CNPJ Nº 78.101.847/0001-50, SITO À RUA NOSSA SENHORA DA CONCEIÇÃO, Nº 555, CENTRO, NO MUNICÍPIO DE MISSA/PR, CEP 85.890-000, POR MEIO DE SEU PREGOEIRO E EQUIPE DE APOIO, DESIGNADOS PELA PORTARIA Nº 384, DE 09 DE MAIO DE 2025, REALIZARÁ LICITAÇÃO NA MODALIDADE PREGÃO, NA FORMA ELETRÔNICA, NO CRITÉRIO DE JULGAMENTO MENOR PREÇO POR LOTE, NO MODO DE DISPUTA ABERTO, NOS TERMOS DA LEI Nº 14.133 DE 01 DE ABRIL DE 2021, E DEMAIS LEGISLAÇÃO APLICÁVEL E, AINDA, DE ACORDO COM AS CONDIÇÕES ESTABELECIDAS NESTE EDITAL, VISANDO A CONTRATAÇÃO DE EMPRESA(S) ESPECIALIZADA(S) PARA PRESTAÇÃO DE SERVIÇOS DIVERSOS, VISANDO A REALIZAÇÃO DO BAILE DO MUNICÍPIO, COM ESCOLHA DA MISS MISSAL, CONFORME DECRETO LEGISLATIVO Nº 002/2025 E LEI MUNICIPAL Nº 547/2021 E SUAS ALTERAÇÕES

Descrição: **DECORAÇÃO/AMBIENTAÇÃO DO SALÃO:** - FORRAÇÃO TOTAL DAS PAREDES DO CTG EM TECIDOS NA COR TRIGO; CONSTRUÇÃO DE CAMARIM EM TECIDOS COM DIVISÕES DE SALAS DE TROCA DE ROUPAS, TAPETES, POLTRONAS E MESAS DE APOIO; 40 PONTOS DE ILUMINAÇÃO CÊNICA. HALL DE ENTRADA EXTERNO: FORRAÇÃO DA PARTE EXTERNA DO CTG COM TECIDOS FORMANDO CORREDOR DE HALL DE ENTRADA; CONSTRUÇÃO DE PAREDE VERDE BOTÂNICA COM FOLHAGENS E FLORES PERMANENTES; PLACA COM LUMINÁRIA EM LED COM A ESCRITA "MISS MISSAL"; FORRAÇÃO DO CHÃO COM CARPETE VERDE. HALL DE ENTRADA INTERNO: DEMARCAÇÃO DO CORREDOR DE ENTRADA COM PLANTAS E ARRANJOS FLORAIS. MESAS: 1 MESA DE JURADOS COM MESA DE MADEIRA CLÁSSICA; 1 ARRANJO DE FLORES NOBRES EM FLOREIRA PARA A MESA DOS JURADOS; 100 MESAS COM TAMPO PARA 6 PESSOAS; 100 TOALHAS DE MESA NAS CORES VERDE E TRIGO; 610 CADEIRAS (SENDO 300 UNIDADES DE PARIS DE MADEIRA E 310 UNIDADES TIFFANY MARROM); 100 ARRANJOS DE MESA EM FORMATO BAIXO COM FLORES NOBRES NAS CORES PINK, AMARELAS E LARANJA (24 FLORES POR ARRANJO); 610 TAÇAS DE VIDRO (COPOS). DECORAÇÃO PARA O CONCURSO: PALCO PARA CONCURSO COM PASSARELA EM "T" (MEDIDAS: 5,2 X 9,7 M, COM 2 M DE LARGURA E 1,04 M DE ALTURA), SENDO ESSA ESTRUTURA DESMONTÁVEL PARA LIBERAÇÃO DA PISTA DE DANÇA APÓS O CONCURSO; INCLUSO A EQUIPE DE DESMONTAGEM DA PASSARELA NA NOITE DO EVENTO; DECORAÇÃO DA PASSARELA COM ENVELOPAMENTO EM TECIDOS COM TAPETE NA PARTE SUPERIOR; PENDENTES DE FOLHAGENS E FLORES SOBRE A PASSARELA FIXADOS EM TRELIÇA. BUQUÊS E PRESENTES: 6 CAIXAS EM MADEIRA COM CHAMPANHE E DUAS TAÇAS, SENDO PRESENTES PARA OS JURADOS E PARA A MISS MISSAL; 8 BUQUÊS PARA AS COMPETIDORAS; 1 BUQUÊ PARA A MISS MISSAL QUE DEIXARÁ O CARGO; 5 BUQUÊS PARA AS GANHADORAS. AJUDA DE CUSTOS, CACHÊS E PREMIAÇÕES: AJUDA DE CUSTOS PARA AS CANDIDATAS NO VALOR DE R$ 12.000,00 (DOZE MIL REAIS), DIVIDIDO DE FORMA IGUALITÁRIA PARA AS 8 CANDIDATAS, OU SEJA, R$ 1.500,00 (UM MIL E QUINHENTOS REAIS) PARA CADA; PREMIAÇÃO PARA AS GANHADORAS NO VALOR DE R$ 7.000,00 (SETE MIL REAIS), SENDO DIVIDIDO DA SEGUINTE FORMA: R$ 3.000,00 (TRÊS MIL REAIS) PARA A MISS MISSAL 2025, R$ 2.000,00 (DOIS MIL REAIS) PARA A 2ª MISS MISSAL 2025, R$ 1.000,00 (UM MIL REAIS) PARA A 3ª MISS MISSAL 2025, R$ 500,00 (QUINHENTOS REAIS) PARA A MISS SIMPATIA 2025, R$ 500,00 (QUINHENTOS REAIS) PARA A MISS INTERNET 2025; CACHÊ PARA OS JURADOS NO VALOR DE R$ 5.000,00 (CINCO MIL REAIS), SENDO DIVIDIDO DE FORMA IGUALITÁRIA ENTRE OS MESMOS, OU SEJA, R$ 1.000,00 (UM MIL REAIS) PARA CADA

Data: 04/06/2025 00:00

Modalidade: Pregão Eletrônico

SRP: NÃO

Identificação: MM-312025-Pregão Eletrônico

Lote/Item: 3/1

Ata: N/A

Fonte: app.missal.pr.gov.br/transparencia/licitacoes

Quantidade: 1

UF: PR

CNPJ	*Razão Social do Fornecedor*	Valor da Proposta Final
49.672.388/0001-66 *VENCEDOR*	49.672.388 THAIS IEDA DOS SANTOS VASCONCELLOS SOARES	R$ 73.000,00

Descrição: Descrição não informada

Endereço:

,

Relatório gerado no dia 06/04/2026 14:53:01 (IP: 2804:7f3:404:b137:7584:d456:b6f9:b3ec)
Código Validação: tCEptZr0YjGfejCAO7JxgAxgf8Kw7ylvjMZb2JEYm7FDBOfiMyl%2bzdg%3d%3d
http://www.bancodepreecos.com.br/CertificadoAutenticidade?token=tCEptZr0YjGfejCAO7JxgAxgf8Kw7ylvjMZb2JEYm7FDBOfiMyl%252bzdg%253d%253d

Item 12: Locação de barracas tipo feira

Preço Estimado: R$ 413,90 (un) **Percentual:** - **Preço Estimado Calculado:** R$ 413,90 **Média dos Preços Obtidos:** R$ 413,90

Quantidade	Descrição	Observação
1 Dia	locação de barraca de feira, considerando: barraca com características para vendas de produtos em feiras, com tamanho aproximado de 2 metro s x 2 metros, com altura lateral de 2 metros considerando fechamentos laterais, com acesso, e um espaço para posicionamento de balcão, cobert ura em pvc vulcanizadas, revistido de camadas de pvc 100% anti-fogo (alto extinguível), anti-mofo e oxidação. estrutura de suporte fabricada e m metalon na chapa 18 ou superior e tubo oblong, soldadas por mig, gavanizadas e fixadas por parafusos. observações: as montagens das estrut uras poderão ser solicitadas de forma individual (apenas uma) ou em grupos, de acordo com a necessidade de quantitativos para o evento solicit ado; a empresa deverá apresentar os laudos e art's (ou documento similar), para cada uso solicitado.	

Preço (Compras Governamentais) 1: Mediana das Propostas Finais **R$ 443,69**

Inc. I Art. 5° da IN 65 de 07 de Julho de 2021 (Lei n° 14.133)

CNPJ: 83.021.873/0001-08

Órgão: MUNICIPIO DE SAO LOURENCO D'OESTE / 1 - PREFEITURA MUNICIPAL DE SÃO LOURENÇO DO OESTE

Objeto: CONTRATAÇÃO DE SERVIÇOS DE LOCAÇÃO DE TENDAS PARA UTILIZAÇÃO NOS EVENTOS REALIZADOS PELA ADMINISTRAÇÃO MUNICIPAL E SUAS AUTARQUIAS

Descrição: **LOCAÇÃO DE BARRACA DE FEIRA, CONSIDERANDO: BARRACA COM CARACTERÍSTICAS PARA VENDAS DE PRODUTOS EM FEIRAS, COM TAMANHO APROXIMADO DE 2 METROS X 2 METROS, COM ALTURA LATERAL DE 2 METROS CONSIDERANDO FECHAMENTOS LATERAIS, COM ACESSO, E UM ESPAÇO PARA POSICIO** - LOCAÇÃO DE BARRACA DE FEIRA, CONSIDERANDO: BARRACA COM CARACTERÍSTICAS PARA VENDAS DE PRODUTOS EM FEIRAS, COM TAMANHO APROXIMADO DE 2 METROS X 2 METROS, COM ALTURA LATERAL DE 2 METROS CONSIDERANDO FECHAMENTOS LATERAIS, COM ACESSO, E UM ESPAÇO PARA POSICIONAMENTO DE BALCÃO, COBERTURA EM PVC VULCANIZADAS, REVISTIDO DE CAMADAS DE PVC 100% ANTI-FOGO (ALTO EXTINGUÍVEL), ANTI-MOFO E OXIDAÇÃO. ESTRUTURA DE SUPORTE FABRICADA EM METALON NA CHAPA 18 OU SUPERIOR E TUBO OBLONG, SOLDADAS POR MIG, GAVANIZADAS E FIXADAS POR PARAFUSOS. OBSERVAÇÕES: AS MONTAGENS DAS ESTRUTURAS PODERÃO SER SOLICITADAS DE FORMA INDIVIDUAL (APENAS UMA) OU EM GRUPOS, DE ACORDO COM A NECESSIDADE DE QUANTITATIVOS PARA O EVENTO SOLICITADO; A EMPRESA DEVERÁ APRESENTAR OS LAUDOS E ART'S (OU DOCUMENTO SIMILAR), PARA CADA USO SOLICITADO.

Data: 03/02/2026 13:44

Modalidade: Pregão - Eletrônico

SRP: SIM

Identificação: 83021873000108-1-000024/2026

Lote/Item: 1/3

Ata: N/A

Homologação: 04/02/2026 00:00

Fonte: https://www.gov.br/pncp/pt-br

Quantidade: 75

Unidade: DIÁRIA

UF: SC

CNPJ	Razão Social do Fornecedor	Valor da Proposta Final
10.355.221/0001-36 *VENCEDOR*	LEDER E MAFFRA LTDA	R$ 443,69

Descrição: Descrição não informada

Estado:	Cidade:	Endereço:	Telefone:	Email:
PR	Pato Branco	RODOVIA BR 158,KM 516, 11450	(46) 8820-2088	mafraleder@hotmail.com

Preço (Compras Governamentais) 2: Mediana das Propostas Finais **R$ 400,00**

Inc. I Art. 5° da IN 65 de 07 de Julho de 2021 (Lei n° 14.133)

CNPJ: 14.801.752/0001-66

Órgão: FUNDO MUNICIPAL DE ASSISTENCIA SOCIAL DE GOIANDIRA / 10 - FUNDO MUNICIPAL DE ASSISTENCIA SOCIAL

Objeto: SOLICITAÇÃO DE LOCAÇÃO DE BRINQUEDOS E EQUIPAMENTOS, PARA REALIZAÇÃO DAS FESTIVIDADES EM COMEMORAÇÃO DO DIA DAS CRIANÇAS, NA DATA DE 11/10/2025 , EM BENEFICIO AS CRIANÇAS QUE SAO ATENDIDAS PELO CRAS. PARA MANUTENÇÃO DAS ATIVIDADES DO CRAS. A CELEBRAÇÃO DO DIA DAS CRIANÇAS É IMPORTANTE PARA PROMOVER A FELICIDADE, FORTALECER A AUTOESTIMA, ESTIMULAR A CRIATIVIDADE E O DESENVOLVIMENTO SOCIOEMOCIONAL E COGNITIVO DAS CRIANÇAS ATRAVÉS DE ATIVIDADES LÚDICAS E EDUCATIVAS. ALÉM DISSO, A DATA REFORÇA A IMPORTÂNCIA DOS DIREITOS DAS CRIANÇAS, INCENTIVANDO REFLEXÕES SOBRE SUA QUALIDADE DE VIDA, SAÚDE E EDUCAÇÃO, BEM COMO O FORTALECIMENTO DE LAÇOS FAMILIARES E COMUNITÁRIOS, A REALIZAÇÃO DE EVENTOS DO DIA DAS CRIANÇAS PELA PREFEITURA É IMPORTANTE PARA PROMOVER LAZER, INTEGRAÇÃO SOCIAL E QUALIDADE DE VIDA, ESPECIALMENTE PARA CRIANÇAS DE BAIRROS MAIS AFASTADOS, ALÉM DE REAFIRMAR O COMPROMISSO DO PODER PÚBLICO COM OS DIREITOS DA INFÂNCIA, COMO O DESENVOLVIMENTO INTEGRAL, A EDUCAÇÃO E A PROTEÇÃO. ESSES EVENTOS TAMBÉM FORTALECEM O VÍNCULO ENTRE FAMÍLIAS, ESCOLAS E A COMUNIDADE, PROPORCIONANDO MOMENTOS DE DIVERSÃO E APRENDIZADO. A LOCAÇÃO DE BRINQUEDOS PARA O DIA DAS CRIANÇAS É IMPORTANTE PARA AS PREFEITURAS, POIS PROMOVE O DESENVOLVIMENTO SOCIAL E COGNITIVO INFANTIL ATRAVÉS DE ATIVIDADES LÚDICAS E INTERATIVAS, OTIMIZA O USO DE RECURSOS PÚBLICOS AO EVITAR A COMPRA DE EQUIPAMENTOS DE USO PONTUAL, GARANTE A SEGURANÇA COM MONTAGEM E SUPERVISÃO PROFISSIONAL, E CONTRIBUI PARA A SATISFAÇÃO DA COMUNIDADE AO OFERECER EVENTOS DE LAZER DE QUALIDADE E SEGUROS PARA AS FAMÍLIAS. O FUNDO MUNICIPAL DE ASSISTENCIA SOCIAL ORGANIZAR CELEBRAÇÕES PARA O DIA DAS CRIANÇAS É IMPORTANTE PORQUE, ALÉM DE PROPORCIONAR LAZER E ALEGRIA AOS PEQUENOS, REFORÇA OS DIREITOS DA INFÂNCIA, FORTALECE LAÇOS FAMILIARES E COMUNITÁRIOS, E ESTIMULA O DESENVOLVIMENTO DE HABILIDADES SOCIAIS E COGNITIVAS, ALÉM DE SER UM DEVER DO PODER PÚBLICO PARA GARANTIR O BEM-ESTAR E O DESENVOLVIMENTO DAS GERAÇÕES FUTURAS. A BRINCADEIRA EXERCE UM

Descrição: **LOCAÇÃO DE UMA BARRACA PARA CONFECÇÃO E DISTRIBUIÇÃO PIPOCAS SALGADAS (OS INSUMOS PARA CONFECÇÃO E DISTRIBUIÇÃO DESSES ITENS DEVERÃO SER PROVIDENCIADOS PELA EMPRESA) COM CONDIÇÕES DE HIGIENE, CONSERVAÇÃO E SEGURANÇA (DE ACORDO COM AS NORMAS PREVISTAS EM L** - LOCAÇÃO DE UMA BARRACA PARA CONFECÇÃO E DISTRIBUIÇÃO PIPOCAS SALGADAS (OS INSUMOS PARA CONFECÇÃO E DISTRIBUIÇÃO DESSES ITENS DEVERÃO SER PROVIDENCIADOS PELA EMPRESA) COM CONDIÇÕES DE HIGIENE, CONSERVAÇÃO E SEGURANÇA (DE ACORDO COM AS NORMAS PREVISTAS EM LEI) INCLUSO 01 MONITOR UNIFORMIZADO PARA A OPERAÇÃO DO EQUIPAMENTO

Data: 19/09/2025 17:00

Modalidade: Dispensa

SRP: NÃO

Identificação: 14801752000166-1-000044/2025

Lote/Item: 1/1

Ata: N/A

Homologação: 22/09/2025 00:00

Fonte: https://www.gov.br/pncp/pt-br

Quantidade: 1

Unidade: DIARIA

UF: GO

CNPJ	Razão Social do Fornecedor	Valor da Proposta Final
43.910.628/0001-37 *VENCEDOR*	LUIZ HENRIQUE ALVES MOREIRA 05075841120	R$ 400,00

Descrição: Descrição não informada

Endereço:

,

Preço (Outros Entes Públicos) 1: Mediana das Propostas Finais **R$ 398,00**

Inc. II Art. 5° da IN 65 de 07 de Julho de 2021 (Lei n° 14.133)

CNPJ: 66.229.717/0001-18
Órgão: Prefeitura Municipal de Ubaporanga
Objeto: Eventos
Descrição: **LOCACAO DE BARRACAS 04X04 DIAR** - LOCACAO DE BARRACAS 04X04 DIAR

Data: 10/06/2025 08:25
Modalidade: Pregão (Setor público)
SRP: NÃO
Identificação: 036_2025_Ubaporanga
Lote/Item: 10/1
Ata: Link Ata
Fonte: www.bbmnetlicitacoes.com.br
Quantidade: 50
Unidade: Dia
UF: MG

CNPJ	Razão Social do Fornecedor	Valor da Proposta Final
27.411.464/0001-47 *VENCEDOR*	GR EVENTOS E LOCACOES LTDA	R$ 398,00

Descrição: Descrição não informada

Endereço: RUA SOLDADO FRANCISCO ANTONIO DOS PASSOS, 200
Telefone: (33) 3322-1371
Email: objetivacontabil@hotmail.com

Item 13: Locação de mesas plásticas, cadeiras e balcões em octanorme

Preço Estimado: R$ 73.697,33 (un) **Percentual:** - **Preço Estimado Calculado:** R$ 73.687,33 **Média dos Preços Obtidos:** R$ 73.697,33

Quantidade	Descrição	Observação
1 Serviço	locacao de mobiliario - servico de locacao de mesa e Balcão	

Preço (Compras Governamentais) 1: Mediana das Propostas Finais **R$ 62.700,00**
Inc. I Art. 5° da IN 65 de 07 de Julho de 2021 (Lei n° 14.133)

CNPJ: 00.531.640/0001-28
Órgão: SUPREMO TRIBUNAL FEDERAL / 040001 - STF/SUPREMO TRIBUNAL FEDERAL/DF
Objeto: Contratação de serviços de ornamentação.
Descrição: **Locação de mesa / cadeira /mobiliário decoração interior Locação de mesa / cadeira /mobiliário decoração interior -** Locação de mesa / cadeira /mobiliário decoração interior Locação de mesa / cadeira /mobiliário decoração interior

Data: 06/05/2025 17:02
Modalidade: Dispensa
SRP: NÃO
Identificação: 00531640000128-1-000067/2025
Lote/Item: 1/1
Ata: N/A
Homologação: 06/05/2025 00:00
Fonte: https://www.gov.br/pncp/pt-br
Quantidade: 1
Unidade: UNIDADE
UF: DF

CNPJ	Razão Social do Fornecedor	Valor da Proposta Final
03.836.794/0001-16 *VENCEDOR*	DIRCE DECORACOES & LOCACOES LTDA	R$ 62.700,00

Descrição: Descrição não informada

Estado:	Cidade:	Endereço:	Telefone:
DF	Brasília	SETOR SETOR PLACA DAS MERCEDES QUADRA 13 LOTE 01, SN	(61) 3364-5820

Preço (Outros Entes Públicos) 1: Mediana das Propostas Finais **R$ 89.000,00**
Inc. II Art. 5° da IN 65 de 07 de Julho de 2021 (Lei n° 14.133)

CNPJ: 07.040.108/0001-57
Órgão: COMPANHIA DE AGUA E ESGOTO DO CEARA
Objeto: AQUISIÇÃO DE SERVIÇO DE LOCAÇÃO DE MATERIAL PARA EVENTOS PRE 035586 GAPRE
Descrição: **LOCACAO DE MOBILIARIO - SERVICO DE LOCACAO DE MESA -** LOCACAO DE MOBILIARIO - SERVICO DE LOCACAO DE MESA

Data: 22/08/2025 12:00
Modalidade: DISPENSA (LEI 13.303/2016, ART. 29)
SRP: NÃO
Identificação: 2025/22281
Lote/Item: /1
Ata: N/A
Fonte: s2gpr.sefaz.ce.gov.br/licita-web/paginas/licita/PublicacaoList.seam
Quantidade: 1
UF:

CNPJ	Razão Social do Fornecedor	Valor da Proposta Final
VENCEDOR	05.549.656/0001-81 | GERMANO BARROS SANTANA	R$ 89.000,00

Descrição: Descrição não informada

Endereço:
,

Preço (Outros Entes Públicos) 2: Mediana das Propostas Finais **R$ 69.392,00**

Inc. II Art. 5° da IN 65 de 07 de Julho de 2021 (Lei n° 14.133)

CNPJ: 03.650.060/0001-48

Órgão: EMPRESA MARANHENSE DE ADMINISTRACAO PORTUARIA - EM / (1) EMAP

Objeto: Contratação de empresa especializada para a AQUISIÇÃO DE MÓVEIS PLANEJADOS PARA USO DA EMPRESA MARANHENSE DE ADMINISTRAÇÃO PORTUÁRIA – EMAP, conforme quantitativos e especificações do Termo de Referência, Anexo I deste Edital.

Descrição: **MOBILIARIO** - Contratação de empresa especializada para a AQUISIÇÃO DE MÓVEIS PLANEJADOS PARA USO DA EMPRESA MARANHENSE DE ADMINISTRAÇÃO PORTUÁRIA EMAP, conforme quantitativos e especificações do Termo de Referência, Anexo I deste Edital.

Data: 23/07/2025 09:30

Modalidade: Pregão

SRP: NÃO

Identificação: N°Licitação:1073777

Lote/Item: 1/1

Ata: Link Ata

Adjudicação: 08/08/2025 10:12

Homologação: 08/08/2025 10:12

Fonte: www.licitacoes-e.com.br

Quantidade: 1

UF: MA

CNPJ	Razão Social do Fornecedor	Valor da Proposta Final
27.790.405/0001-27 *VENCEDOR*	ADEQUA MOVEIS EIRELI	R$ 65.000,00

Descrição: MARCA/FABRICANTE: PROPRIA. MODELO: PROJETADO

Estado:	Cidade:	Endereço:	Telefone:
MA	Raposa	AV OLHO D'AGUA, 9	(98) 3245-3200

A ARAUJO FERREIRA LTDA — R$ 68.990,00

Descrição: Contratação de empresa especializada para a AQUISIÇÃO DE MÓVEIS PLANEJADOS PARA USO DA EMPRESA MARANHENSE DE ADMINISTRAÇÃO PORTUÁRIA EMAP, conforme quantitativos e especificações do Termo de Referência, Anexo I deste Edital.

Endereço:

,

G C MOVEIS PLANEJADOS LTDA — R$ 69.000,00

Descrição: Descrição não informada

Endereço:

,

FUTURE EMPREENDIMENTOS LTDA — R$ 69.392,00

Descrição: Contratação de empresa especializada para a AQUISIÇÃO DE MÓVEIS PLANEJADOS PARA USO DA EMPRESA MARANHENSE DE ADMINISTRAÇÃO PORTUÁRIA EMAP, conforme quantitativos e especificações do Termo de Referência, Anexo I deste Edital.

Endereço:

,

R & R SANTOS COMERCIO E REPRESENTACOES LTDA — R$ 105.000,00

Descrição: AQUISIÇÃO DE MÓVEIS PLANEJADOS PARA USO DA EMPRESA MARANHENSE DE ADMINISTRAÇÃO PORTUÁRIA

Endereço:

,

CCN SOLUCOES LTDA — R$ 110.000,00

Descrição: Contratação de empresa especializada para a AQUISIÇÃO DE MÓVEIS PLANEJADOS PARA USO DA EMPRESA MARANHENSE DE ADMINISTRAÇÃO PORTUÁRIA EMAP, conforme quantitativos e especificações do Termo de Referência, Anexo I deste Edital.

Endereço:

,

MARCENARIA SULAR LTDA. — R$ 250.000,00

Descrição: Contratação de empresa especializada para a AQUISIÇÃO DE MÓVEIS PLANEJADOS PARA USO DA EMPRESA MARANHENSE DE ADMINISTRAÇÃO PORTUÁRIA EMAP, conforme quantitativos e especificações do Termo de Referência, Anexo I deste Edital.

Endereço:

,

Relatório gerado no dia 06/04/2026 14:53:01 (IP: 2804:7f3:404:b137:7584:d456:b6f9:b3ec)
Código Validação: tCEptZr0YjGfejCAO7JxgAxqf8Kw7yfvjMZb2JEYm7FDBO6My%2bzdg%3d%3d
http://www.bancodeprecos.com.br/CertificadoAutenticidade?token=tCEptZr0YjGfejCAO7JxgAxqf8Kw7yfvjMZb2JEYm7FDBO6My%2bzdg%253d%253d

Item 14: Locação de sala para posto médico

Preço Estimado: R$ 29.346,99 (un) **Percentual:** - **Preço Estimado Calculado:** R$ 29.346,99 **Média dos Preços Obtidos:** R$ 29.346,99

Quantidade	Descrição	Observação
1 Serviço	locação sala / auditório serviços médicos	

Preço (Compras Governamentais) 1: Mediana das Propostas Finais **R$ 39.087,96**

Inc. I Art. 5º da IN 65 de 07 de Julho de 2021 (Lei nº 14.133)

CNPJ: 27.136.980/0001-00

Órgão: MINISTERIO DA MULHER, DA FAMILIA E DOS DIREITOS HUMANOS / 810005 - COORDENAÇÃO-GERAL DE LOGÍSTICA DO MDH

Objeto: Contratação direta do Centro Internacional de Convenções do Brasil - CICB na locação de espaço para evento de grande porte, incluindo serviços de saúde (brigada e médicos), vagas de garagem diurna - acesso livre, internet, segurança, gerador- stand by, seguro eventual, alimentação, limpeza, montagem, desmontagem e manutenção de toda estrutura demandada, além de materiais, equipamentos e mão de obra necessária à efetivação dos serviços, para a realização da 4ª Conferência Nacional dos Direitos das Pessoas LGBTQIA+, a qual será realizada em Brasília, Distrito Federal, no CICB, no período de 21 a 25 de outubro de 2025.

Descrição: **Locação Sala / Auditório Serviços Médicos** - Locação Sala / Auditório Serviços Médicos

Data: 15/09/2025 00:00
Modalidade: Inexigibilidade
SRP: NÃO
Identificação: 27136980000100-1-000027/2025
Lote/Item: 1/2
Ata: N/A
Homologação: 15/09/2025 00:00
Fonte: https://www.gov.br/pncp/pt-br
Quantidade: 1
Unidade: UNIDADE
UF: DF

CNPJ	Razão Social do Fornecedor	Valor da Proposta Final
17.791.395/0001-90 *VENCEDOR*	CICB - CENTRO INTERNACIONAL DE CONVENCOES DO BRASIL S/A	R$ 39.087,96

Descrição: Descrição não informada

Estado:	Cidade:	Endereço:	Telefone:	Email:
DF	Brasília	SETOR Setor Sces Trecho 02 Conjunto 62, S/N	(61) 2196-9000	comercial@cicb.com.br

Preço (Compras Governamentais) 2: Mediana das Propostas Finais **R$ 22.700,00**

Inc. I Art. 5º da IN 65 de 07 de Julho de 2021 (Lei nº 14.133)

CNPJ: 20.067.146/0001-61

Órgão: SERVICO AUTONOMO DE SANEAMENTO BASICO / 928790 - SERVIÇO AUT.DE SANEAM.BÁSICO DE ITABIRITO-MG

Objeto: Contratação de empresa especializada na LOCAÇÃO DE ESPAÇO FÍSICO, com fornecimento de café da manhã, almoço, sonorização e toda a estrutura necessária, para a realização da SEMANA INTERNA DE PREVENÇÃO DE ACIDENTES (SIPAT), prevista para o dia 28 de outubro de 2025, destinada à participação dos servidores e estagiários do Serviço Autônomo de Saneamento Básico de Itabirito – MG.

Descrição: **Locação Sala / Auditório** - Locação Sala / Auditório

Data: 04/09/2025 08:59
Modalidade: Dispensa
SRP: NÃO
Identificação: 20067146000161-1-000029/2025
Lote/Item: 1/1
Ata: N/A
Homologação: 18/09/2025 00:00
Fonte: https://www.gov.br/pncp/pt-br
Quantidade: 1
Unidade: UNIDADE
UF: MG

CNPJ	Razão Social do Fornecedor	Valor da Proposta Final
46.295.883/0001-05 *VENCEDOR*	M COSTA CORREIA LTDA	R$ 22.700,00

Descrição: Descrição não informada

Estado:	Cidade:	Endereço:	Nome de Contato:	Telefone:	Email:
RJ	Cabo Frio	EST DO GURIRI, KM 7	Michel	(22) 98826-4140	michelcodo@hotmail.com

Preço (Compras Governamentais) 3: Mediana das Propostas Finais **R$ 33.600,00**

Inc. I Art. 5° da IN 65 de 07 de Julho de 2021 (Lei nº 14.133)

CNPJ: 27.080.530/0001-43

Órgão: ESTADO DO ESPIRITO SANTO / 925794 - POLICIA MILITAR DO ESTADO DO ESPIRITO SANTO

Objeto: Registro de Preços de espaços para a realização de atividades acadêmicas (cursos) contemplando salas de aula, sala de coordenação administrativo-pedagógica e sala de professores, para a PMES

Descrição: **Locação sala / auditório** - Locação sala / auditório

Data: 15/04/2025 10:00

Modalidade: Pregão - Eletrônico

SRP: SIM

Identificação: 27080530000143-1-000117/2025

Lote/Item: 1/2

Ata: N/A

Homologação: 22/05/2025 00:00

Fonte: https://www.gov.br/pncp/pt-br

Quantidade: 1

Unidade: UNIDADE

UF: ES

CNPJ	Razão Social do Fornecedor	Valor da Proposta Final
36.545.571/0001-59 *VENCEDOR*	NOVO MILENIO EDUCACAO LTDA	R$ 33.600,00

Descrição: Descrição não informada

Estado:	Cidade:	Endereço:	Telefone:	Email:
ES	Vila Velha	AV SANTA LEOPOLDINA, 840	(38) 8428-9492	tributos@cscdf.com.br

Preço (Compras Governamentais) 4: Mediana das Propostas Finais **R$ 22.000,00**

Inc. I Art. 5° da IN 65 de 07 de Julho de 2021 (Lei nº 14.133)

CNPJ: 62.655.246/0001-59

Órgão: CONSELHO REGIONAL DE CORRETORES DE IMOVEIS DA 2 REGIAO / 389297 - CONS. REG. DE CORRET. DE IMOVEIS 2.REGIAO SP

Objeto: Prestação de serviços de hospedagem em hotel de classificação 4 estrelas, locação de espaço, alimentação, estacionamento e link de internet, na cidade de São Paulo ou na região da grande São Paulo e/ou cidades próximas, o local deverá observar um raio de até 60 km a contar da sede do CRECISP, para realização da Reunião Anual de Trabalho, que será realizada em uma sexta-feira, podendo ocorrer no mês de abril ou maio de 2025

Descrição: **Locação Sala / Auditório** - Locação Sala / Auditório

Data: 25/02/2025 10:00

Modalidade: Pregão - Eletrônico

SRP: NÃO

Identificação: 62655246000159-1-000236/2024

Lote/Item: 1/22

Ata: N/A

Homologação: 25/03/2025 00:00

Fonte: https://www.gov.br/pncp/pt-br

Quantidade: 1

Unidade: UNIDADE

UF: SP

CNPJ	Razão Social do Fornecedor	Valor da Proposta Final
07.504.985/0001-31 *VENCEDOR*	MIRANDA MARTINS - EVENTOS LTDA	R$ 22.000,00

Descrição: Descrição não informada

Endereço:	Telefone:	Email:
RUA PREFEITO CLODOMIRO MAIA, 100	(24) 9952-6630	maisonvitoriaresende@gmail.com

Relatório gerado no dia 06/04/2026 14:53:01 (IP: 2804:7f3:404:b137:7584:d456:b6f9:b3ec)
Código Validação: tCEptZr0YjGfejCAO7JxgAxgf8Kw7yfvjMZb2JEYm7FDBOfiMy%2bzdg%3d%3d
http://www.bancodeprecos.com.br/CertificadoAutenticidade?token=tCEptZr0YjGfejCAO7JxgAxgf8Kw7yfvjMZb2JEYm7FDBOfiMy%252bzdg%253d%253d

Item 15: Locação de climatizadores (80)

Preço Estimado: R$ 55.875,00 (un) **Percentual:** - **Preço Estimado Calculado:** R$ 55.875,00 **Média dos Preços Obtidos:** R$ 55.875,00

Quantidade	Descrição	Observação
1 Unidade	locacao de climatizadores	

Preço (Compras Governamentais) 1: Mediana das Propostas Finais **R$ 57.365,00**

Inc. I Art. 5° da IN 65 de 07 de Julho de 2021 (Lei n° 14.133)

CNPJ: 14.217.327/0001-24

Órgão: MUNICIPIO DE PAULO AFONSO / 983781 - PREFEITURA MUNICIPAL DE PAULO AFONSO - BA

Objeto: Contratação de empresa especializada para a prestação dos serviços de montagem, desmontagem, instalação e apoio técnico-operacional de estruturas diversas destinadas à realização dos eventos promovidos pela Secretaria Municipal de Educação, conforme especificações, quantidades estimadas e condições definidas no Termo de Referência, visando à formação de Ata de Registro de Preços para futuras e eventuais contratações pela Administração.

Descrição: **Climatizador** - Climatizador

Data: 17/12/2025 08:00

Modalidade: Pregão - Eletrônico

SRP: NÃO

Identificação: 14217327000124-1-000255/2025

Lote/Item: 1/6

Ata: N/A

Homologação: 03/02/2026 00:00

Fonte: https://www.gov.br/pncp/pt-br

Quantidade: 1

Unidade: Unidade

UF: BA

CNPJ	Razão Social do Fornecedor	Valor da Proposta Final
04.689.271/0001-57 *VENCEDOR*	VAS PROMOCOES E EVENTOS LTDA	R$ 57.365,00

Descrição: Descrição não informada

Estado:	Cidade:	Endereço:	Nome de Contato:	Telefone:	Email:
AL	Colônia Leopoldina	RUA 15 DE NOVEMBRO, 34	VAS PROMOCOES E EVENTOS LTDA	(82) 98834-7540	vaspromocoeseventos.al@gmail.com

Preço (Compras Governamentais) 2: Mediana das Propostas Finais **R$ 61.750,00**

Inc. I Art. 5° da IN 65 de 07 de Julho de 2021 (Lei n° 14.133)

CNPJ: 19.608.720/0001-62

Órgão: FUNDO MUNICIPAL DE EDUCACAO DOS PALMARES / 1 - FUNDO MUNICIPAL DE EDUCAÇÃO DOS PALMARES

Objeto: Contratação de empresa para locação de climatizador evaporativo para atender as necessidades da Secretaria Municipal de Educação dos Palmares/PE.

Descrição: **CONTRATAÇÃO DE EMPRESA PARA LOCAÇÃO DE CLIMATIZADOR EVAPORATIVO PARA ATENDER AS NECESSIDADES DA SECRETARIA MUNICIPAL DE EDUCAÇÃO DOS PALMARES.** - CONTRATAÇÃO DE EMPRESA PARA LOCAÇÃO DE CLIMATIZADOR EVAPORATIVO PARA ATENDER AS NECESSIDADES DA SECRETARIA MUNICIPAL DE EDUCAÇÃO DOS PALMARES.

Data: 09/12/2025 00:00

Modalidade: Dispensa

SRP: NÃO

Identificação: 19608720000162-1-000043/2025

Lote/Item: 1/1

Ata: N/A

Homologação: 09/12/2025 00:00

Fonte: https://www.gov.br/pncp/pt-br

Quantidade: 1

Unidade: SERVIÇO

UF: PE

CNPJ	Razão Social do Fornecedor	Valor da Proposta Final
27.488.845/0001-24 *VENCEDOR*	GK EMPREENDIMENTOS LTDA	R$ 61.750,00

Descrição: Descrição não informada

Endereço:

-

Preço (Compras Governamentais) 3: Mediana das Propostas Finais **R$ 48.510,00**

Inc. I Art. 5° da IN 65 de 07 de Julho de 2021 (Lei n° 14.133)

CNPJ: 21.154.554/0001-13

Órgão: TRIBUNAL DA JUSTICA DO ESTADO DE MINAS GERAIS / 1031018 - GECOMP

Objeto: Correção do processo SIAD n.° 177/2025 que tem como objeto o serviço de locação de 10 (dez) equipamentos de climatização evaporativos para o setor NUVIR, sediado na unidade Curitiba - Belo Horizonte.

Descrição: **LOCACAO DE CLIMATIZADORES** - LOCACAO DE CLIMATIZADORES

Data: 25/06/2025 18:49

Modalidade: Dispensa

SRP: NÃO

Identificação: 21154554000113-1-000351/2025

Lote/Item: 1/1

Ata: N/A

Homologação: 25/06/2025 00:00

Fonte: https://www.gov.br/pncp/pt-br

Quantidade: 1

Unidade: 1,00 UNIDADE

UF: MG

CNPJ	Razão Social do Fornecedor	Valor da Proposta Final
29.340.740/0001-59 *VENCEDOR*	PRODUTOR RODRIGO LOCACOES E SERVICOS LTDA	R$ 48.510,00

Descrição: Descrição não informada

Estado:	Cidade:	Endereço:	Nome de Contato:	Telefone:	Email:
MG	Belo Horizonte	RUA TULIPA, 739	Rodrigo	(71) 97143-2004	produtorrodrigo@yahoo.com.br

Item 16: Rádios comunicadores -

Preço Estimado: R$ 51,33 (un) **Percentual:** - **Preço Estimado Calculado:** R$ 51,33 **Média dos Preços Obtidos:** R$ 51,33

Quantidade	Descrição	Observação
1 Dia	rádios comunicadores com todas as despesas de funcionamento e manutenção por conta da contratada com substituição de defeito imediato.	

Preço (Compras Governamentais) 1: Mediana das Propostas Finais **R$ 48,00**

Inc. I Art. 5° da IN 65 de 07 de Julho de 2021 (Lei n° 14.133)

CNPJ: 13.097.894/0001-21
Órgão: MUNICIPIO DE INDIAROBA / 224 - MUNICÍPIO DE INDIAROBA/SE
Objeto: [LICITANET] - Registro de Preços para prestação de serviços de locação estruturas em geral necessários a realização de eventos festivos do Município de Indiaroba/SE.
Descrição: **RÁDIOS COMUNICADORES COM TODAS AS DESPESAS DE FUNCIONAMENTO E MANUTENÇÃO POR CONTA DA CONTRATADA COM SUBSTITUIÇÃO DE DEFEITO IMEDIATO.** - RÁDIOS COMUNICADORES COM TODAS AS DESPESAS DE FUNCIONAMENTO E MANUTENÇÃO POR CONTA DA CONTRATADA COM SUBSTITUIÇÃO DE DEFEITO IMEDIATO.

Data: 14/10/2025 09:30
Modalidade: Pregão - Eletrônico
SRP: SIM
Identificação: 13097894000121-1-000035/2025
Lote/Item: 1/6545360
Ata: N/A
Homologação: 11/11/2025 00:00
Fonte: https://www.gov.br/pncp/pt-br
Quantidade: 80
Unidade: DIÁRIA
UF: SE

CNPJ	Razão Social do Fornecedor	Valor da Proposta Final
53.335.094/0001-16 *VENCEDOR*	TD LICITACOES LTDA	R$ 48,00

Descrição: Descrição não informada

Endereço: MAMEDE PAES MENDONCA, 266
Telefone: (79) 9993-8153
Email: tdlicitacoes@gmail.com

Preço (Compras Governamentais) 2: Mediana das Propostas Finais **R$ 60,00**

Inc. I Art. 5° da IN 65 de 07 de Julho de 2021 (Lei n° 14.133)

CNPJ: 07.963.051/0001-68
Órgão: MUNICIPIO DE MARANGUAPE / 1 - MUNICIPIO DE MARANGUAPE
Objeto: REGISTRO DE PREÇOS PARA FUTURA E EVENTUAL CONTRATAÇÃO DE EMPRESA ESPECIALIZADA NA LOCAÇÃO DE ESTRUTURAS DIVERSAS, EQUIPAMENTOS E PRESTAÇÃO DE SERVIÇOS TÉCNICOS ESPECIALIZADOS, VISANDO ATENDER ÀS DEMANDAS OPERACIONAIS E LOGÍSTICAS DOS EVENTOS REALIZADOS PELAS DIVERSAS UNIDADES GESTORAS DA PREFEITURA DE MARANGUAPE/CE.
Descrição: **RÁDIO DE COMUNICAÇÃO: LOCAÇÃO DE RÁDIO COMUNICADOR. TIPO WALK TALK, ALCANCE DE 3 KM, 10 FREQUÊNCIAS, CAPACIDADE DE OPERAÇÃO MÍNIMA DE 12 HORAS, VISOR DIGITAL, BATERIA, CARREGADOR, BOLSA DE SUSTENTAÇÃO E FONE DE OUVIDO.** - RÁDIO DE COMUNICAÇÃO: LOCAÇÃO DE RÁDIO COMUNICADOR. TIPO WALK TALK, ALCANCE DE 3 KM, 10 FREQUÊNCIAS, CAPACIDADE DE OPERAÇÃO MÍNIMA DE 12 HORAS, VISOR DIGITAL, BATERIA, CARREGADOR, BOLSA DE SUSTENTAÇÃO E FONE DE OUVIDO.

Data: 13/06/2025 13:00
Modalidade: Pregão - Eletrônico
SRP: SIM
Identificação: 07963051000168-1-000052/2025
Lote/Item: 1/91
Ata: N/A
Homologação: 19/08/2025 00:00
Fonte: https://www.gov.br/pncp/pt-br
Quantidade: 200
Unidade: Diária
UF: CE

CNPJ	Razão Social do Fornecedor	Valor da Proposta Final
07.188.838/0001-08 *VENCEDOR*	JOAO SOUSA GOMES PRODUCOES E EVENTOS LTDA	R$ 60,00

Descrição: Descrição não informada

Estado:	Cidade:	Endereço:	Telefone:	Email:
CE	Itapiúna	ESTRADA DO ACUDE CASTRO, 10	(85) 3047-8883	rsmpromocoes@hotmail.com

Preço (Compras Governamentais) 3: Mediana das Propostas Finais **R$ 46,00**

Inc. I Art. 5° da IN 65 de 07 de Julho de 2021 (Lei nº 14.133)

CNPJ: 05.816.630/0001-52

Órgão: FUNDO ESTADUAL DE SAUDE DO ESTADO DA BAHIA / 19068 - FUNDO ESTADUAL DE SAUDE - MATERNIDADE TSYLLA BALBINO

Objeto: RADIO comunicador tipo walk talk

Descrição: **RADIO, comunicador, tipo walk talk** - RADIO, comunicador, tipo walk talk

Data: 20/03/2025 00:00

Modalidade: Dispensa

SRP: NÃO

Identificação: 05816630000152-1-001676/2025

Lote/Item: 1/1623818

Ata: N/A

Homologação: 20/03/2025 00:00

Fonte: https://www.gov.br/pncp/pt-br

Quantidade: 60

Unidade: Un

UF: BA

CNPJ	Razão Social do Fornecedor	Valor da Proposta Final
47.000.509/0001-06 *VENCEDOR*	MAICON FABRICIO BATISTA DE JESUS 01361993561	R$ 46,00

Descrição: Descrição não informada

Endereço:

,

Item 17: Rádios comunicadores (60)

Preço Estimado: R$ 56,67 (un) **Percentual:** - **Preço Estimado Calculado:** R$ 56,67 **Média dos Preços Obtidos:** R$ 56,67

Quantidade	Descrição	Observação
1 Dia	locação de rádio comunicador - serviço de locação de rádios comunicadores tipo walkie talkie, essenciais para a comunicação eficiente e segura entre as equipes do evento. os rádios possuem alcance de até 3 km, 10 frequências para evitar interferências, visor digital para facilitar a operaç ão, além de bateria de longa duração com autonomia mínima de 12 horas. o serviço inclui carregadores individuais ou coletivos, bolsas de suste ntação para transporte seguro e fones de ouvido para comunicação discreta em ambientes de alto ruído. todos os equipamentos são entregues te stados e configurados, garantindo um sistema de comunicação confiável e de alto desempenho para a equipe operacional do evento.	

Preço (Compras Governamentais) 1: Mediana das Propostas Finais **R$ 70,00**

Inc. I Art. 5º da IN 65 de 07 de Julho de 2021 (Lei nº 14.133)

CNPJ: 08.294.654/0001-87

Órgão: MUNICIPIO DE PEDRO AVELINO / 08294654000187 - Municipio de Pedro Avelino

Objeto: Registro de preço para futura e eventual contratação de empresa especializada na locação de infraestrutura para eventos, para atender as necessidades da Prefeitura Municipal de Pedro Avelino/RN.

Descrição: **Locação de diária de rádio comunicador digital descrição: rádio comunicador com alcance de 5km, com no mínimo 10 canais principais e 60 sub-canais com fone de ouvido e microfone de lapela, bateria recarregável, e carregador. Independentemente de qualquer** - Locação de diária de rádio comunicador digital descrição: rádio comunicador com alcance de 5km, com no mínimo 10 canais principais e 60 sub-canais com fone de ouvido e microfone de lapela, bateria recarregável, e carregador. Independentemente de qualquer solicitação expressa pela contratante fica implícito a obrigatoriedade de do encaminhamento de todo material para o local de entrega em plenas condições de uso.

Data: 27/01/2026 09:01

Modalidade: Pregão - Eletrônico

SRP: SIM

Identificação: 08294654000187-1-000002/2026

Lote/Item: 1/24

Ata: N/A

Homologação: 10/02/2026 00:00

Fonte: https://www.gov.br/pncp/pt-br

Quantidade: 150

Unidade: DIÁRIAS

UF: RN

CNPJ	Razão Social do Fornecedor	Valor da Proposta Final
70.034.327/0001-60 *VENCEDOR*	K N DE MEDEIROS	R$ 70,00

Descrição: Descrição não informada

Estado:	Cidade:	Endereço:	Telefone:	Email:
RN	Mossoró	R ALFREDO FERNANDES, 259	(84) 8856-1663/ (84) 9971-0934	karumenascimento@hotmail.com

Preço (Compras Governamentais) 2: Mediana das Propostas Finais **R$ 60,00**

Inc. I Art. 5º da IN 65 de 07 de Julho de 2021 (Lei nº 14.133)

CNPJ: 07.682.651/0001-58

Órgão: MUNICIPIO DE PENTECOSTE / 202512 - SECRETARIA DE CULTURA E TURISMO

Objeto: REGISTRO DE PREÇOS PARA FUTURAS E EVENTUAIS CONTRATAÇÕES DE SERVIÇOS PARA ORGANIZAÇÃO, PROMOÇÃO, OPERACIONALIZAÇÃO, ASSESSORAMENTO E PRODUÇÃO DE FESTAS E EVENTOS DE PEQUENO, MÉDIO E GRANDE PORTE A SEREM PROMOVIDOS PELA SECRETARIA DE CULTURA E TURISMO DO MUNICÍPIO DE PENTECOSTE/CE.

Descrição: **LOCAÇÃO DE RÁDIO COMUNICADOR - Serviço de locação de rádios comunicadores tipo Walkie Talkie, essenciais para a comunicação eficiente e segura entre as equipes do evento. Os rádios possuem alcance de até 3 km, 10 frequências para evitar interferências, vi** - LOCAÇÃO DE RÁDIO COMUNICADOR - Serviço de locação de rádios comunicadores tipo Walkie Talkie, essenciais para a comunicação eficiente e segura entre as equipes do evento. Os rádios possuem alcance de até 3 km, 10 frequências para evitar interferências, visor digital para facilitar a operação, além de bateria de longa duração com autonomia mínima de 12 horas. O serviço inclui carregadores individuais ou coletivos, bolsas de sustentação para transporte seguro e fones de ouvido para comunicação discreta em ambientes de alto ruído. Todos os equipamentos são entregues testados e configurados, garantindo um sistema de comunicação confiável e de alto desempenho para a equipe operacional do evento.

Data: 10/07/2025 08:29

Modalidade: Pregão - Eletrônico

SRP: SIM

Identificação: 07682651000158-1-000039/2025

Lote/Item: 1/68

Ata: N/A

Homologação: 17/07/2025 00:00

Fonte: https://www.gov.br/pncp/pt-br

Quantidade: 100

Unidade: DIARIA

UF: CE

CNPJ	Razão Social do Fornecedor	Valor da Proposta Final
29.983.460/0001-69 *VENCEDOR*	DIGIMUSICAL COMERCIO E EVENTOS LTDA	R$ 60,00

Descrição: Descrição não informada

Endereço:	Telefone:	Email:
ANTONIO TABOSA, 77	(85) 9141-9739	digimusical@hotmail.com

Preço (Compras Governamentais) 3: Mediana das Propostas Finais **R$ 40,00**

Inc. I Art. 5º da IN 65 de 07 de Julho de 2021 (Lei nº 14.133)

CNPJ: 13.805.528/0001-80

Órgão: MUNICIPIO DE MATA DE SAO JOAO / 2562 - MUNICÍPIO DE MATA DE SÃO JOÃO/BA

Objeto: [LICITANET] - Contratação de empresa para prestação de serviços de locação de painel de led e sonorização e iluminação, para atender a realização dos eventos, atividades esportivas e culturais realizados pela Prefeitura Municipal de Mata de São João/BA.

Descrição: **RÁDIO COMUNICADOR. Serviços: Locação, Transporte (entrega e retirada) RÁDIO COMUNICADOR. Serviços: Locação, Transporte (entrega e retirada), Montagem, Manutenção e Desmontagem. Especificações dos equipamentos: Rádio portátil com 16 canais faixa de frequên** - RÁDIO COMUNICADOR. Serviços: Locação, Transporte (entrega e retirada) RÁDIO COMUNICADOR. Serviços: Locação, Transporte (entrega e retirada), Montagem, Manutenção e Desmontagem. Especificações dos equipamentos: Rádio portátil com 16 canais faixa de frequência 440 a 470 MHz composto de: antena, 1 bateria, 1 bateria reserva, fone de ouvido, capa com alça ajustável e carregador de mesa carga rápida, com distância mínima de 8km de alcance.

Data: 06/06/2025 09:00

Modalidade: Pregão - Eletrônico

SRP: SIM

Identificação: 13805528000180-1-000109/2025

Lote/Item: 1/5844583

Ata: N/A

Homologação: 13/06/2025 00:00

Fonte: https://www.gov.br/pncp/pt-br

Quantidade: 120

Unidade: DRA

UF: BA

CNPJ	Razão Social do Fornecedor	Valor da Proposta Final
22.248.973/0001-87 *VENCEDOR*	COMENDADOR PRODUCOES E PROMOCOES ARTISTICAS LTDA	R$ 40,00

Descrição: Descrição não informada

Estado:	Cidade:	Endereço:	Telefone:	Email:
BA	Conceição da Feira	RUA JARDIM DO NORTE, 340	(75) 3425-2251	jpccontab@gmail.com

Item 18: Banheiros para os camarotes

Preço Estimado: R$ 36.250,57 (un) **Percentual:** - **Preço Estimado Calculado:** R$ 36.250,57 **Média dos Preços Obtidos:** R$ 36.250,57

Quantidade	Descrição	Observação
1 Serviço	locação de banheiro químico versão standard (caixa de dejetos com assento, suporte higiênico, identificação	

Preço (Compras Governamentais) 1: Mediana das Propostas Finais **R$ 35.999,20**

Inc. I Art. 5° da IN 65 de 07 de Julho de 2021 (Lei n° 14.133)

CNPJ: 03.779.133/0001-04

Órgão: SERVICO SOCIAL DA INDUSTRIA - SESI / 000000001 - SESI SP - GERENCIA DE LICITACOES

Objeto: RP - REGISTRO DE PREÇOS, PARA CONTRATAÇÃO DE EMPRESA ESPECIALIZADA NA LOCAÇÃO DE GRADIS, TENDAS E BANHEIROS QUÍMICOS, PARA UTILIZAÇÃO NOS EVENTOS DO SESI-SP

Descrição: **CONTRATAÇÃO DE EMPRESA ESPECIALIZADA NA LOCAÇÃO DE BANHEIRO QUÍMICO - REGIÃO 7 (COTIA, OSASCO E SANTANA DE PARNAÍBA) CONFORME ANEXO B - MEMORIAL DESCRITIVO -** CONTRATAÇÃO DE EMPRESA ESPECIALIZADA NA LOCAÇÃO DE BANHEIRO QUÍMICO - REGIÃO 7 (COTIA, OSASCO E SANTANA DE PARNAÍBA) CONFORME ANEXO B - MEMORIAL DESCRITIVO

Data: 07/07/2025 09:30

Modalidade: Pregão - Eletrônico

SRP: SIM

Identificação: 03779133000104-1-000032/2025

Lote/Item: 1/210001

Ata: N/A

Homologação: 18/08/2025 00:00

Fonte: https://www.gov.br/pncp/pt-br

Quantidade: 1

Unidade: UNIDADE

UF: SP

CNPJ	Razão Social do Fornecedor	Valor da Proposta Final
30.667.156/0001-91 *VENCEDOR*	PILAR ECOTEC AMBIENTAL LTDA	R$ 35.999,20

Descrição: Descrição não informada

Estado:	Cidade:	Endereço:	Telefone:	Email:
SP	Americana	AV CARMINE FEOLA, 1228	(11) 2866-2442/ (11) 4743-9687	comercial@resoarescontabil.com.br

Preço (Outros Entes Públicos) 1: Mediana das Propostas Finais **R$ 35.962,50**

Inc. II Art. 5° da IN 65 de 07 de Julho de 2021 (Lei n° 14.133)

CNPJ: 06.716.906/0001-93

Órgão: MUNICIPIO DE SAO MIGUEL DO TAPUIO

Objeto: Contratação de empresa para futuras e eventuais prestações de realização em serviços de locação de estruturas, com montagem e desmontagem, compreendendo palco, som, iluminação, barracas, tendas, grades de contenção, banheiros químicos, geradores de energia e outros serviços correlatos, destinados ao atendimento das necessidades de realização de festividades e eventos promovidos pelo Município de São Miguel do Tapuio-PI

Descrição: **LOCAÇÃO DE BANHEIRO QUÍMICO VERSÃO STANDARD (CAIXA DE DEJETOS COM ASSENTO, SUPORTE HIGIÊNICO, IDENTIFICAÇÃO -** LOCAÇÃO DE BANHEIRO QUÍMICO VERSÃO STANDARD (CAIXA DE DEJETOS COM ASSENTO, SUPORTE HIGIÊNICO, IDENTIFICAÇÃO

Data: 02/02/2026 09:05

Modalidade: Pregão Eletrônico

SRP: NÃO

Identificação: 012026-MUNICIPIO DE SAO MIGUEL DO TAPUIO-PI

Lote/Item: 2/1

Ata: Link Ata

Fonte: licitamaisbrasil.com.br/editais

Quantidade: 150

Unidade: Diaria

UF: PI

CNPJ	Razão Social do Fornecedor	Valor da Proposta Final
30.193.806/0001-04 *VENCEDOR*	TIAGO S DA SILVA	R$ 35.962,50

Descrição: Descrição não informada

Estado:	Cidade:	Endereço:	Telefone:
PI	Barras	RUA GAL. TAUMATURGO DE AZEVEDO, 226	(86) 9456-1722

Preço (Outros Entes Públicos) 2: Mediana das Propostas Finais **R$ 36.790,00**

Inc. II Art. 5° da IN 65 de 07 de Julho de 2021 (Lei n° 14.133)

CNPJ: 82.561.093/0001-98

Órgão: Prefeitura Municipal de São Joaquim

Objeto: Aquisição e instalação de container com banheiro para utilização no aeródromo municipal Ismael Nunes.

Descrição: **Container com banheiro. Especificações: Porta de 90x2,10 do próprio material; Janela de 1,00x1,00 de vidro blindex; Banheiro lavabo com vaso sanitário; Janela de 40x60 de vidro blindex; Porta de madeira de 70x2,10; Contra piso; Piso cerâmica; Lixamento da** - Container com banheiro. Especificações: Porta de 90x2,10 do próprio material; Janela de 1,00x1,00 de vidro blindex; Banheiro lavabo com vaso sanitário; Janela de 40x60 de vidro blindex; Porta de madeira de 70x2,10; Contra piso; Piso cerâmica; Lixamento das paredes externas; Pintura inteira e externa; Elétrica com 7 pontos contendo tomadas, interruptor, lâmpadas, entrada para ar condicionado; Hidráulica.

Data: 15/04/2025 14:00

Modalidade: Dispensa eletrônica sem fase recursal

SRP: NÃO

Identificação: 59559-Prefeitura Municipal de São Joaquim-292025-22025

Lote/Item: 1/1

Ata: Link Ata

Homologação: 15/04/2025 16:29

Fonte: app2.licitardigital.com.br/pesquisa

Quantidade: 1

Unidade: UNIDADE

UF: SC

CNPJ	Razão Social do Fornecedor	Valor da Proposta Final
24.375.213/0001-66 *VENCEDOR*	B10 LICITA LTDA	R$ 36.790,00

Descrição: Descrição não informada

Estado:	Cidade:	Endereço:	Nome de Contato:	Telefone:	Email:
SC	Palhoça	RUA OLIMPIO SANTANA MARTINS, 209	GUILHERME	(48) 3374-4043	bem10comercio@gmail.com

Item 19: Pronto socorro móvel

Preço Estimado: R$ 24.666,67 (un) **Percentual:** - **Preço Estimado Calculado:** R$ 24.666,67 **Média dos Preços Obtidos:** R$ 24.666,67

Quantidade	Descrição	Observação
1 Serviço	serviço/evento - prestação de serviço especializado em atendimento de urgência e emergência através de ambulância uti equipada com os insum os necessários, para cobertura do carnaval 2026, que ocorrerá nos dias 13, 14, 15, 16 e 17 de fevereiro de 2026, com duração diária de 8 horas, das 20h às 4h, totalizando 40 horas de evento, período em que a ambulância estará no local para cobertura médica do evento. o atendimento ser á prestado por equipe especializada em pronto atendimento, formada por 01 médico, 01 condutor-socorrista e 01 enfermeiro em uma uti móvel completa, moderna e segura, dotada de equipamentos de última geração, proporcionando segurança, conforto e tranquilidade a todos os particip antes do evento.	

Preço (Compras Governamentais) 1: Mediana das Propostas Finais **R$ 27.000,00**

Inc. I Art. 5° da IN 65 de 07 de Julho de 2021 (Lei n° 14.133)

Órgão: MUNICIPIO DE SAPIRANGA / 10012 - SECRETARIA MUNICIPAL DE TURISMO, CULTURA E DESPORTO

Objeto: Contratação de empresa para a prestação dos serviços com 03 (três) ambulâncias de suporte básico tripulada por condutor/socorrista e técnico de enfermagem, nos dias Treino Oficial 28/02/26 à 01/03/26, Evento Oficial 05 e 08 de março de 2026, para o evento denominado "Campeonato Panamericano de Downhill 2026", que ocorrerá nos dias 23, 24, 25, 26, 27, 28 de Fevereiro e 01, 05, 06, 07 e 08 de Março de 2026, na Villa Paiva - Morro Ferrabraz, de acordo com o Decreto Municipal n. 9669/2026. Conforme ETP, TR respectivos, parecer jurídico 140/2026.

Descrição: **SERVICO DE PRONTO ATENDIMENTO MEDICO MOVEL (AMBULANCIA) -** SERVICO DE PRONTO ATENDIMENTO MEDICO MOVEL (AMBULANCIA)

Data: 23/02/2026 00:00
Modalidade: Dispensa
SRP: NÃO
Identificação: 87366159000102-1-000046/2026
Lote/Item: 1/1
Ata: N/A
Homologação: 23/02/2026 00:00
Fonte: https://www.gov.br/pncp/pt-br
Quantidade: 1
Unidade: SERVIÇO
UF: RS

CNPJ	Razão Social do Fornecedor	Valor da Proposta Final
13.501.974/0001-09 *VENCEDOR*	TRANSALVA EMERGENCIAS MEDICAS LTDA	R$ 27.000,00

Descrição: Descrição não informada

Estado:	Cidade:	Endereço:	Telefone:	Email:
RS	Torres	AVENIDA CASTELO BRANCO, 400	(51) 3664-5538	administrativo@transalva.com.br

Preço (Compras Governamentais) 2: Mediana das Propostas Finais **R$ 20.000,00**

Inc. I Art. 5° da IN 65 de 07 de Julho de 2021 (Lei n° 14.133)

CNPJ: 18.338.277/0001-94

Órgão: MUNICIPIO DE SANTANA DO DESERTO / 1 - PREFEITURA MUNICIPAL DE SANTANA DO DESERTO

Objeto: Locação de ambulância, tipo UTI Móvel, com equipe composta de médico, condutor socorrista e enfermeiro, para atendimento nas festividades de Carnaval de Santana do Deserto/MG, do dia 13 ao dia 17 de fevereiro de 2026.

Descrição: **SERVIÇO/EVENTO - Prestação de serviço especializado em atendimento de urgência e emergência através de ambulância UTI equipada com os insumos necessários, para cobertura do Carnaval 2026, que ocorrerá nos dias 13, 14, 15, 16 e 17 de fevereiro de 2026, com** - SERVIÇO/EVENTO - Prestação de serviço especializado em atendimento de urgência e emergência através de ambulância UTI equipada com os insumos necessários, para cobertura do Carnaval 2026, que ocorrerá nos dias 13, 14, 15, 16 e 17 de fevereiro de 2026, com duração diária de 8 horas, das 20h às 4h, totalizando 40 horas de evento, período em que a ambulância estará no local para cobertura médica do evento. O atendimento será prestado por equipe especializada em pronto atendimento, formada por 01 médico, 01 condutor-socorrista e 01 enfermeiro em uma UTI móvel completa, moderna e segura, dotada de equipamentos de última geração, proporcionando segurança, conforto e tranquilidade a todos os participantes do evento.

Data: 02/02/2026 09:00
Modalidade: Dispensa
SRP: NÃO
Identificação: 18338277000194-1-000003/2026
Lote/Item: 1/1
Ata: N/A
Homologação: 03/02/2026 00:00
Fonte: https://www.gov.br/pncp/pt-br
Quantidade: 1
Unidade: SERVIÇO
UF: MG

000254

CNPJ	Razão Social do Fornecedor	Valor da Proposta Final
53.305.401/0001-16 *VENCEDOR*	TRANS VIDA LTDA	R$ 20.000,00

Descrição: Descrição não informada

Endereço:

,

Preço (Compras Governamentais) 3: Mediana das Propostas Finais **R$ 27.000,00**

Inc. I Art. 5° da IN 65 de 07 de Julho de 2021 (Lei n° 14.133)

CNPJ: 43.776.491/0001-70

Órgão: (UO) ESP-CETESB-CIA AMBIENTAL DO EST.DE SP / 263101 - ESP-CETESB-CIA. AMBIENTAL DO EST DE S.PAULO

Objeto: PRESTAÇÃO DE SERVIÇO DE MEDICINA PREVENTIVA EM CARÁTER DE URGÊNCIA E EMERGÊNCIA EM UNIDADES DE SUPORTE AVANÇADO OU SUPORTE BÁSICO PARATRANSPORTE AO HOSPITAL, COM COBERTURA 24 HORAS.

Descrição: **Remoção de enfermo / uti móvel Remoção de enfermo / uti móvel - SERVIÇO MÉDICO DE TRANSPORTE ESPECIALIZADO DE EMERGÊNCIAS/URGÊNCIAS** - Remoção de enfermo / uti móvel Remoção de enfermo / uti móvel - SERVIÇO MÉDICO DE TRANSPORTE ESPECIALIZADO DE EMERGÊNCIAS/URGÊNCIAS

Data: 06/11/2025 15:03

Modalidade: Dispensa

SRP: NÃO

Identificação: 43776491000170-1-000413/2025

Lote/Item: 1/1

Ata: N/A

Homologação: 06/11/2025 00:00

Fonte: https://www.gov.br/pncp/pt-br

Quantidade: 1

Unidade: UNIDADE

UF: SP

CNPJ	Razão Social do Fornecedor	Valor da Proposta Final
49.357.221/0001-00 *VENCEDOR*	AMBULANCIA JARDIM PAULISTA S/S LTDA	R$ 27.000,00

Descrição: Descrição não informada

Endereço:

,

Item 20: Locação de Sala (Transmissão)

Preço Estimado: R$ 24.939,44 (un) **Percentual:** - **Preço Estimado Calculado:** R$ 24.939,44 **Média dos Preços Obtidos:** R$ 24.939,44

Quantidade	Descrição	Observação
1 Serviço	locação sala / auditório locação sala / auditório	

Preço (Compras Governamentais) 1: Mediana das Propostas Finais **R$ 29.680,00**

Inc. I Art. 5° da IN 65 de 07 de Julho de 2021 (Lei n° 14.133)

CNPJ: 46.068.425/0001-33

Órgão: UNIVERSIDADE ESTADUAL DE CAMPINAS / 450161 - ESP-UNIVERSIDADE ESTADUAL DE CAMPINAS

Objeto: AQUISIÇÃO DE SERVIÇO DE LOCAÇÃO DE ESPAÇO CERIMÔNIA COLAÇÃO DE GRAU FCA

Descrição: **Locação Sala / Auditório Locação Sala / Auditório** - Locação Sala / Auditório Locação Sala / Auditório

Data: 03/12/2025 00:00
Modalidade: Inexigibilidade
SRP: NÃO
Identificação: 46068425000133-1-003032/2025
Lote/Item: 1/1
Ata: N/A
Homologação: 03/12/2025 00:00
Fonte: https://www.gov.br/pncp/pt-br
Quantidade: 1
Unidade: UNIDADE
UF: SP

CNPJ	Razão Social do Fornecedor	Valor da Proposta Final
24.015.365/0001-58 *VENCEDOR*	BUFFET MP LTDA	R$ 29.680,00

Descrição: Descrição não informada

Endereço:
,

Preço (Compras Governamentais) 2: Mediana das Propostas Finais **R$ 25.000,00**

Inc. I Art. 5° da IN 65 de 07 de Julho de 2021 (Lei n° 14.133)

CNPJ: 62.655.246/0001-59

Órgão: CONSELHO REGIONAL DE CORRETORES DE IMOVEIS DA 2 REGIAO / 389297 - CONS. REG. DE CORRET. DE IMOVEIS 2.REGIAO SP

Objeto: Contratação de Serviços de Hospedagem em hotel de classificação 4 (quatro) estrelas, em quartos duplos, alimentação, locação de salas e equipamentos na cidade de Praia Grande, São Vicente, Santos e Guarujá para até 135 funcionários e até 4 palestrantes num período compreendido, em dias úteis, entre 11/11/2025 a 14/11/2025 ou 25/11/2025 a 28/11/2025, compreendendo até 406 diárias, divididas em 3 diárias para cada funcionários e 1 (uma) diária para cada palestrante

Descrição: **Locação Sala / Auditório** - Locação Sala / Auditório

Data: 09/10/2025 10:00
Modalidade: Pregão - Eletrônico
SRP: NÃO
Identificação: 62655246000159-1-000074/2025
Lote/Item: 1/2
Ata: N/A
Homologação: 13/10/2025 00:00
Fonte: https://www.gov.br/pncp/pt-br
Quantidade: 1
Unidade: UNIDADE
UF: SP

CNPJ	Razão Social do Fornecedor	Valor da Proposta Final
22.969.353/0001-37 *VENCEDOR*	MD EVENTOS, VIAGENS E TURISMO LTDA	R$ 25.000,00

Descrição: Descrição não informada

Estado:	Cidade:	Endereço:	Nome de Contato:	Telefone:	Email:
SP	São Paulo	AVENIDA IMP LEOPOLDINA, 1538	CARLOS	(11) 3458-3605	carlosramires@mdturismo.net.br

Preço (Compras Governamentais) 3: Mediana das Propostas Finais **R$ 23.132,75**

Inc. I Art. 5º da IN 65 de 07 de Julho de 2021 (Lei nº 14.133)

CNPJ: 37.115.433/0001-00

Órgão: CONSELHO REGIONAL DE PSICOLOGIA DA 6 REGIAO - CRP-06 / 389255 - CONSELHO REGIONAL DE PSICOLOGIA 6ª - SP

Objeto: Serviços de locação de espaços para 150 participantes, equipamentos, internet, café de boas-vindas e merenda para o evento Encontro Comemorativo aos 50 anos do CRP SP com Trabalhadoras/es Efetivas/os do CRP SP, que será realizado no dia 07/06/2024, das 09h30 às 14h00.

Descrição: **Locação sala / auditório Locação sala / auditório Locação de espaços para 150 participantes, equipamentos, internet, café de boas-vindas e merenda.** - Locação sala / auditório Locação sala / auditório Locação de espaços para 150 participantes, equipamentos, internet, café de boas-vindas e merenda.

Data: 19/09/2025 12:09

Modalidade: Dispensa

SRP: NÃO

Identificação: 37115433000100-1-000093/2024

Lote/Item: 1/1

Ata: N/A

Homologação: 19/09/2025 00:00

Fonte: https://www.gov.br/pncp/pt-br

Quantidade: 1

Unidade: UNIDADE

UF: SP

CNPJ	Razão Social do Fornecedor	Valor da Proposta Final
17.896.379/0001-62 *VENCEDOR*	HOTEL E RESTAURANTE WZ JARDINS 1 LTDA	R$ 23.132,75

Descrição: Descrição não informada

Endereço:

,

Preço (Compras Governamentais) 4: Mediana das Propostas Finais **R$ 21.945,00**

Inc. I Art. 5º da IN 65 de 07 de Julho de 2021 (Lei nº 14.133)

CNPJ: 00.394.494/0104-41

Órgão: MINISTERIO DA JUSTICA E SEGURANCA PUBLICA / 200124 - SUPERINTENDENCIA REG. POL. RODV. FEDERAL-MA

Objeto: Contratação/locação de apoio, infraestrutura, fornecimento de café e água, necessários para realização do II Encontro Nacional de Diretores e Superintendentes da Polícia Rodoviária Federal em 2025, a ser realizado em São Luís/MA, do dia 07/07/2025 a 11/07/2025.

Descrição: **Locação Sala / Auditório Locação Sala / Auditório** - Locação Sala / Auditório Locação Sala / Auditório

Data: 30/06/2025 00:00

Modalidade: Inexigibilidade

SRP: NÃO

Identificação: 00394494010441-1-000323/2025

Lote/Item: 1/1

Ata: N/A

Homologação: 30/06/2025 00:00

Fonte: https://www.gov.br/pncp/pt-br

Quantidade: 1

Unidade: UNIDADE

UF: MA

CNPJ	Razão Social do Fornecedor	Valor da Proposta Final
46.643.195/0001-99 *VENCEDOR*	RIO POTY HOTEL SPA & RESORT LTDA	R$ 21.945,00

Descrição: Descrição não informada

Endereço:

,

Item 21: Locação de internet

Preço Estimado: R$ 74.281,39 (un) **Percentual:** - **Preço Estimado Calculado:** R$ 74.281,39 **Média dos Preços Obtidos:** R$ 74.281,39

Quantidade	Descrição	Observação
1 Serviço	contratação de empresa para fornecimento de link de internet	

Preço (Compras Governamentais) 1: Mediana das Propostas Finais **R$ 77.000,00**
Inc. I Art. 5° da IN 65 de 07 de Julho de 2021 (Lei n° 14.133)

CNPJ: 12.219.624/0001-83
Órgão: Defensoria Pública da União
Objeto: Contratação de empresa especializada para a prestação de serviços, sob demanda, de comunicação de dados, através da disponibilização e gestão de links dedicados, visando assegurar a conectividade e o fluxo ininterrupto de informações entre as diversas unidades da Defensoria Pública da União, bem como o acesso à internet e a sistemas externos, conforme condições e exigências estabelecidas em Edital e anexos.
Descrição: **Acesso a Internet Via Cabo** - Acesso a rede internet com Enlace dedicado e IP fixo /29 50MB não redundante
CatSer: **26484** - Acesso a Internet Via Cabo

Data: 29/08/2025 08:00
Modalidade: Pregão Eletrônico
SRP: NÃO
Identificação: N°Pregão:900332025 / UASG:290002
Lote/Item: /3
Ata: Link Ata
Homologação: 30/09/2025 16:04
Fonte: www.gov.br/compras/pt-br
Quantidade: 10
Unidade: MEGA BITS/SEGUNDO
UF: DF

CNPJ	Razão Social do Fornecedor	Valor da Proposta Final
02.558.157/0001-62	TELEFONICA BRASIL S.A.	R$ 27.722,79

Descrição: Descrição não informada

Estado:	Cidade:	Endereço:	Telefone:	Email:
SP	São Paulo	AVENIDA Avenida Engenheiro Luiz Carlos Berrini, 1376	(11) 3430-4532	cadastro.fiscal.br@telefonica.com

40.432.544/0001-47 CLARO S.A. R$ 29.018,25
VENCEDOR

Descrição: Descrição não informada

Estado:	Cidade:	Endereço:	Telefone:	Email:
SP	São Paulo	RUA Rua Henri Dunant, 780	(62)99208-4336	vinicius.gcampos@claro.com.br

22.415.618/0001-55 ALX AGROPECUARIA LTDA R$ 30.000,00

Descrição: Descrição não informada

Endereço:
,

24.857.944/0001-48 NET EXPRESS BRASIL TELECOMUNICACOES LTDA R$ 61.324,00

Descrição: Descrição não informada

Estado:	Cidade:	Endereço:	Telefone:	Email:
DF	Brasília	QUADRA SBS QUADRA 2, S/N	(61) 4063-7071/ (61) 9922-1372	comercial@netexpressbrasil.com

18.843.645/0001-51 TELECOMUNICACOES BRASILIA LTDA R$ 63.000,00

Descrição: Descrição não informada

Estado:	Cidade:	Endereço:	Nome de Contato:	Telefone:	Email:
DF	Brasília	RUA 47, 111	RAIMUNDO FEITOSA ALENCAR	(61) 99964-6628	raimundo.alencar@telebrasilia.com

61.010.839/0001-03 SPACEVOX TELECOMUNICACOE LTDA UF endereço: SP R$ 70.500,00

Descrição: Descrição não informada

Endereço:
,

Relatório gerado no dia 06/04/2026 14:53:01 (IP: 2804:7f3:404:b137:7584:d456:b6f9:b3ec)
Código Validação: tCEpzZr0YjGfejCAO7JxgAxgf8Kw7ybjMZb2JEYm7FDBOf8My%2bzdg%3d%3d
http://www.baricodeprecos.com.br/CertificadoAutenticidade?token=tCEpzZr0YjGfejCAO7JxgAxgf8Kw7ybjMZb2JEYm7FDBOf8My%252bzdg%253d%253d

CNPJ	Razão Social do Fornecedor	Valor da Proposta Final

22.546.702/0001-08 W NET SERVICOS DE TECNOLOGIA LTDA — R$ 74.900,00

Descrição: Descrição não informada

Estado:	Cidade:	Endereço:	Telefone:	Email:
AM	Manacapuru	AVENIDA RIBEIRO JUNIOR, 735	(92) 3361-1893	wnetserv@yahoo.com

47.567.673/0001-91 NEB TELECOMUNICACOES LTDA — R$ 75.000,00

Descrição: Descrição não informada

Endereço:

-

04.202.019/0001-71 BSB TIC SOLUCOES LTDA — R$ 77.000,00

Descrição: Descrição não informada

Estado:	Cidade:	Endereço:	Nome de Contato:	Telefone:	Email:
DF	Brasília	SETOR COMERCIAL SUL QUADRA 01 BLOCO C, 30	Fabrício Chaves Cavalcante	(61) 3224-7221	mbmcontab@bol.com.br

72.843.212/0001-41 CIRION TECHNOLOGIES DO BRASIL LTDA — R$ 77.680,50

Descrição: Descrição não informada

Estado:	Cidade:	Endereço:	Telefone:	Email:
SP	Cotia	AVENIDA Avenida Eid Mansur, 666	(61) 3957-2822	vander.almeida@cirionteclnologies.com

07.426.946/0001-63 K2 TELECOM E MULTIMIDIA LIMITADA — R$ 106.109,00

Descrição: Descrição não informada

Estado:	Cidade:	Endereço:	Telefone:	Email:
RJ	Cachoeiras de Macacu	RODOVIA RJ 116 KM 38, 38000	(21) 2649-1477	sac@k1fastnet.com.br

08.149.812/0001-05 IP AMERICA TELECOM LTDA. — R$ 121.076,64

Descrição: Descrição não informada

Endereço:	Telefone:	Email:
RUA ALFREDO VOLPI, 152	(11) 4210-6677	contato@ipamerica.com.br

08.219.232/0001-47 MENDEX NETWORKS TELECOMUNICACOES LTDA — R$ 124.832,00

Descrição: Descrição não informada

Estado:	Cidade:	Endereço:	Nome de Contato:	Telefone:	Email:
SP	Pariquera-Açu	RUA ANTONIO CAMPOSTRINI, 197	Rodrigo Claudionor Mendes	(13) 3856-4311	contato@mendex.com.br

34.924.717/0001-41 NOAH TELECOMUNICACOES LTDA — R$ 124.834,20

Descrição: Descrição não informada

Endereço:	Telefone:	Email:
ALVARES PENTEADO, 177	(11) 4979-8735	diretoria@noahtelecom.org

08.804.362/0001-47 FACHINELI COMUNICACAO LTDA — R$ 124.834,20

Descrição: Descrição não informada

Estado:	Cidade:	Endereço:	Telefone:	Email:
MG	Uberaba	RUA ALAOR PRATA, 23	(34) 99194-3211	atualcomunicacao@terra.com.br

37.168.895/0001-88 ORBITEL TELECOMUNICACOES E INFORMATICA LTDA — R$ 135.000,00

Descrição: Descrição não informada

Estado:	Cidade:	Endereço:	Nome de Contato:	Telefone:	Email:
DF	Brasília	SETOR SIG QUADRA 3 CENTRO COMERCIAL BLOCO B NUMERO, 99	EDMAR MELO	(61) 3031-4105	edmarjr@orbitel.com.br

Relatório gerado no dia 06/04/2026 14:53:01 (IP: 2804:7f3:404:b137:7584:d456:b6f9:b3ec)
Código Validação: tCEptZr0YjGfejCAO7JxgAxgf8Kw7ylvjMZb2JEYm7FDBOfiMy%2bzdg%3d%3d
http://www.bancoderrecos.com.br/CertificadoAutenticidade?token=tCEptZr0YjGfejCAO7JxgAxgf8Kw7ylvjMZb2JEYm7FDBOfiMy%2bzdg%3d%3d

CNPJ	Razão Social do Fornecedor	Valor da Proposta Final
04.238.297/0001-89	3CORP TECHNOLOGY INFRAESTRUTURA DE TELECOM LTDA.	R$ 248.000,00

Descrição: Descrição não informada

Estado:	Cidade:	Endereço:	Telefone:	Email:
SP	Santana de Parnaíba	ALAMEDA EUROPA, 945	(11) 3056-7733	fiscal@3corp.com.br

Preço (Compras Governamentais) 2: Mediana das Propostas Finais **R$ 66.925,56**

Inc. I Art. 5° da IN 65 de 07 de Julho de 2021 (Lei nº 14.133)

CNPJ: 04.243.026/0001-11

Órgão: SECRETARIA DE ESTADO DA JUSTICA E SEGURANCA PUBLICA / 91 - SECRETARIA DE ESTADO DA JUSTIÇA E SEGURANÇA PÚBLICA

Objeto: Contratação de empresa especializada na prestação de SERVIÇO DE INTERNET VIA FIBRA ÓPTICA COM LINKS DEDICADOS, visando atender a necessidade do CIODES/SEJUSP.

Descrição: **Serviço de instalação de link de internet, com inclusão de equipamentos fixos e link de acesso à internet, tipo dedicado, com garantia de banda e incorporação de velocidade em 200 megabits por segundo.** - Serviço de instalação de link de internet, com inclusão de equipamentos fixos e link de acesso à internet, tipo dedicado, com garantia de banda e incorporação de velocidade em 200 megabits por segundo.

Data: 30/07/2025 10:43
Modalidade: Dispensa
SRP: NÃO
Identificação: 04243026000111-1-000009/2025
Lote/Item: 1/259847
Ata: N/A
Homologação: 30/07/2025 00:00
Fonte: https://www.gov.br/pncp/pt-br
Quantidade: 1
Unidade: 1 - Serv.
UF: AP

CNPJ	Razão Social do Fornecedor	Valor da Proposta Final
07.656.757/0001-87 *VENCEDOR*	VOCE TELECOMUNICACOES LTDA	R$ 66.925,56

Descrição: Descrição não informada

Estado:	Cidade:	Endereço:	Telefone:	Email:
AP	Macapá	AVENIDA HENRIQUE GALUCIO, 1896	(96) 3225-4747	contabil@vocetelecom.vc

Preço (Compras Governamentais) 3: Mediana das Propostas Finais **R$ 95.000,00**

Inc. I Art. 5° da IN 65 de 07 de Julho de 2021 (Lei nº 14.133)

CNPJ: 10.113.736/0001-20

Órgão: MUNICIPIO DE FLORESTA / 1 - PREFEITURA MUNICIPAL DE FLORESTA - PE

Objeto: Contratação de empresa especializada para fornecimento de serviços de internet nas modalidades DEDICADA e BANDA LARGA para os departamentos públicos listados na tabela anexa, incluindo instalação completa dos equipamentos necessários e suporte técnico 24 horas por dia, 7 (sete) dias por semana ininterruptamente

Descrição: **Prestação de serviços continuados de acesso à internet dedicada e de Banda Larga. Estes serviços deverão garantir alta disponibilidade, velocidade mínima de 100Mbps (cem megabits por segundo) para cada ponto de acesso, suporte técnico especializado dispon** - Prestação de serviços continuados de acesso à internet dedicada e de Banda Larga. Estes serviços deverão garantir alta disponibilidade, velocidade mínima de 100Mbps (cem megabits por segundo) para cada ponto de acesso, suporte técnico especializado disponível, incluindo serviços de manutenção preventiva e corretiva dos sistemas e equipamentos envolvidos

Data: 24/07/2025 09:00
Modalidade: Pregão - Eletrônico
SRP: SIM
Identificação: 10113736000120-1-000017/2025
Lote/Item: 1/1
Ata: N/A
Homologação: 15/08/2025 00:00
Fonte: https://www.gov.br/pncp/pt-br
Quantidade: 1
Unidade: SERVIÇO
UF: PE

CNPJ	Razão Social do Fornecedor	Valor da Proposta Final
40.847.352/0001-00 *VENCEDOR*	NATEL TELECOM LTDA	R$ 95.000,00

Descrição: Descrição não informada

Estado:	Cidade:	Endereço:	Telefone:	Email:
PE	Belém de São Francisco	AVENIDA JOSINO LUSTOSA RORIZ, 860	(87) 3876-1798	cleiton@ateltelecom.com.br

Relatório gerado no dia 06/04/2026 14:53:01 (IP: 2804:7f3:404:b137:7584:d456:b6f9:b3ec)
Código Validação: tCEpZr0YjGfejCAO7JxgAxgf8Kw7yfvjMZb2JEYm7FDBOfiMy%2bzdg%3d%3d
http://www.buscadepreços.com.br/CertificadoAutenticidade?token=tCEpZr0YjGfejCAO7JxgAxgf8Kw7yfvjMZb2JEYm7FDBOfiMy%252bzdg%253d%253d

Preço (Compras Governamentais) 4: Mediana das Propostas Finais **R$ 58.200,00**

Inc. I Art. 5° da IN 65 de 07 de Julho de 2021 (Lei n° 14.133)

CNPJ: 31.723.265/0001-41

Órgão: CAMARA MUNICIPAL DE CACHOEIRO DE ITAPEMIRIM / 31723265000141 - CÂMARA MUNICIPAL CACHOEIRO DE ITAPEMIRIM

Objeto: contratação de pessoa jurídica, especializada em Serviços de Telecomunicações para acesso corporativo à internet

Descrição: **CONTRATAÇÃO DE EMPRESA PARA FORNECIMENTO DE LINK DE INTERNET** - CONTRATAÇÃO DE EMPRESA PARA FORNECIMENTO DE LINK DE INTERNET

Data: 11/03/2025 00:00

Modalidade: Dispensa

SRP: NÃO

Identificação: 31723265000141-1-000020/2025

Lote/Item: 1/1

Ata: N/A

Homologação: 11/03/2025 00:00

Fonte: https://www.gov.br/pncp/pt-br

Quantidade: 1

Unidade: serviço

UF: ES

CNPJ	Razão Social do Fornecedor	Valor da Proposta Final
31.597.262/0001-09 *VENCEDOR*	FAZZY INTERNET EIRELI	R$ 58.200,00

Descrição: Descrição não informada

Endereço:

,

Item 22: Locação de extintor ABC 6Kg

Preço Estimado: R$ 51,30 (un) **Percentual:** - **Preço Estimado Calculado:** R$ 51,30 **Média dos Preços Obtidos:** R$ 51,30

Quantidade	Descrição	Observação
1 Dia	serviços - serviços - locação de extintor de incêndio: fornecimento de extintores de incêndio conforme recomendações do corpo de bombeiros, com selo de qualidade do(s) órgãos (os) regulador (es). a empresa responsável deverá ficar responsável pela instalação, acompanhada de pelo m enos um servidor da administração que tenha conhecimento das exigências feitas pelo corpo de bombeiros. anotação de responsabilidade técnic a regularizado. extintor abc 6kg para prevenir princípios de incêndios classes a (resíduos sólidos), classe b (líquidos inflamáveis) e classe c (equ ipamentos elétricos) com placa de sinalização e suporte. - diarias	

Preço (Compras Governamentais) 1: Mediana das Propostas Finais **R$ 55,00**

Inc. I Art. 5° da IN 65 de 07 de Julho de 2021 (Lei nº 14.133)

CNPJ: 46.223.699/0001-50
Órgão: MUNICIPIO DE PIRAJU / 3 - PREF MUN DA ESTANCIA TURISTICA DE PIRAJU
Objeto: AQUISICAO DE MATERIAL DE PROTECAO E SEGURAMCA PREDIAL PARA MANUTENCAO DO CAPS - CENTRO DE ATENCAO PSICOSSOCIAL
Descrição: **EXTINTOR 6 KG** - EXTINTOR 6 KG

Data: 19/09/2025 09:23
Modalidade: Dispensa
SRP: NÃO
Identificação: 46223699000150-1-004069/2025
Lote/Item: 1/2
Ata: N/A
Homologação: 19/09/2025 00:00
Fonte: https://www.gov.br/pncp/pt-br
Quantidade: 1
Unidade: UN
UF: SP

CNPJ	Razão Social do Fornecedor	Valor da Proposta Final
13.579.046/0001-59 *VENCEDOR*	DIAMOND SISTEMAS DE SEGURANCA ELETRONICA E INSTALACOES ELETRICAS LTDA	R$ 55,00

Descrição: Descrição não informada

Estado:	Cidade:	Endereço:	Telefone:	Email:
SP	Piraju	AVENIDA JOAO PAULO II, 291	(14) 3351-4893	escritorioobjetivo@terra.com.br

Preço (Compras Governamentais) 2: Mediana das Propostas Finais **R$ 49,00**

Inc. I Art. 5° da IN 65 de 07 de Julho de 2021 (Lei nº 14.133)

CNPJ: 56.900.848/0001-21
Órgão: MUNICIPIO DE SANTA ISABEL / 1045 - Santa Isabel
Objeto: AQUISIÇÃO DE EXTINTORES A BASE DE TROCA.
Descrição: **EXTINTOR DE INCENDIO PORTATIL A BASE DE PO DE PRESSURIZACAO DIRETA PARA CLASSE DE FOGO ABC COM CAPACIDADE EXTINTORA 3A:20-B:C E CARGA DE 6KG SENDO O AGENTE EXTINTOR FOSFATO MONOAMONICO, EQUIPADO COM INDICADOR DE PRESSAO, CILINDRO, VALVULA E MANGUEIRA DE D** - EXTINTOR DE INCENDIO PORTATIL A BASE DE PO DE PRESSURIZACAO DIRETA PARA CLASSE DE FOGO ABC COM CAPACIDADE EXTINTORA 3A:20-B:C E CARGA DE 6KG SENDO O AGENTE EXTINTOR FOSFATO MONOAMONICO, EQUIPADO COM INDICADOR DE PRESSAO, CILINDRO, VALVULA E MANGUEIRA DE DESCARGA, ALCA DE TRANSPORTE E DISPOSITIVO DE SUSTENTACAO DE ACORDO COM A NORMA BRASILEIRA NBR 10721. CONTEUDO DO CASCO COM VALIDADE DE 1 ANO A CONTAR DA DATA DE ENTREGA. A BASE DE TROCA.

Data: 01/07/2025 08:00
Modalidade: Dispensa
SRP: NÃO
Identificação: 56900848000121-1-000131/2025
Lote/Item: 1/4
Ata: N/A
Homologação: 14/07/2025 00:00
Fonte: https://www.gov.br/pncp/pt-br
Quantidade: 3
Unidade: Unidade
UF: SP

CNPJ	Razão Social do Fornecedor	Valor da Proposta Final
54.835.574/0001-09 *VENCEDOR*	EXTINTORES BRASIL LTDA	R$ 49,00

Descrição: Descrição não informada

Estado:	Cidade:	Endereço:	Telefone:	Email:
SP	Americana	RUA ALVARO RIBEIRO, 610	(19)3461-2171	extbrasil@yaboo.com.br

Preço (Compras Governamentais) 3: Mediana das Propostas Finais **R$ 49,90**

Inc. I Art. 5° da IN 65 de 07 de Julho de 2021 (Lei nº 14.133)

CNPJ: 18.128.231/0001-40

Órgão: MUNICIPIO DE SENADOR FIRMINO / 1 - MUNICIPIO DE SENADOR FIRMINO

Objeto: Registro de preços para futura e eventual contratação de empresa(s) especializada(s) na locação de estruturas, equipamentos e prestação de serviços de apoio necessários à realização de eventos institucionais, culturais, festivos e comemorativos promovidos pelo Município de Senador Firmino/MG.

Descrição: **SERVIÇOS - SERVIÇOS - LOCAÇÃO DE EXTINTOR DE INCÊNDIO: Fornecimento de extintores de incêndio conforme recomendações do corpo de bombeiros, com selo de qualidade do(s) órgãos (os) regulador (es). A empresa responsável deverá ficar responsável pela instala** - SERVIÇOS - SERVIÇOS - LOCAÇÃO DE EXTINTOR DE INCÊNDIO: Fornecimento de extintores de incêndio conforme recomendações do corpo de bombeiros, com selo de qualidade do(s) órgãos (os) regulador (es). A empresa responsável deverá ficar responsável pela instalação, acompanhada de pelo menos um servidor da administração que tenha conhecimento das exigências feitas pelo corpo de bombeiros. Anotação de responsabilidade técnica regularizado. EXTINTOR ABC 6KG para prevenir princípios de incêndios classes A (resíduos sólidos), classe B (líquidos inflamáveis) e classe C (equipamentos elétricos) com placa de sinalização e suporte. - DIARIAS

Data: 15/05/2025 07:00

Modalidade: Pregão - Eletrônico

SRP: SIM

Identificação: 18128231000140-1-000036/2025

Lote/Item: 1/27

Ata: N/A

Homologação: 19/05/2025 00:00

Fonte: https://www.gov.br/pncp/pt-br

Quantidade: 80

Unidade: DIARIAS

UF: MG

CNPJ	Razão Social do Fornecedor	Valor da Proposta Final
12.939.678/0001-13 *VENCEDOR*	Delta Produções LTDA	R$ 49,90

Descrição: Descrição não informada

Endereço:

-

Item 23: Locação de extintor ABC 10Kg

Preço Estimado: R$ 124,75 (un) **Percentual:** - **Preço Estimado Calculado:** R$ 124,75 **Média dos Preços Obtidos:** R$ 124,75

Quantidade	Descrição	Observação
1 Dia	aluguel de extintores	

Preço (Compras Governamentais) 1: Mediana das Propostas Finais **R$ 100,00**

Inc. I Art. 5° da IN 65 de 07 de Julho de 2021 (Lei n° 14.133)

CNPJ: 88.370.879/0001-04
Órgão: MUNICIPIO DE SAO SEBASTIAO DO CAI / 82 - Município de São Sebastião do Cai
Objeto: PRESTAÇÃO DE SERVIÇO
Descrição: **ALUGUEL DE EXTINTORES** - ALUGUEL DE EXTINTORES

Data: 05/12/2025 00:00
Modalidade: Dispensa
SRP: NÃO
Identificação: 88370879000104-1-002987/2025
Lote/Item: 1/1
Ata: N/A
Homologação: 05/12/2025 00:00
Fonte: https://www.gov.br/pncp/pt-br
Quantidade: 10
Unidade: UN
UF: RS

CNPJ	Razão Social do Fornecedor	Valor da Proposta Final
20.755.656/0001-21 *VENCEDOR*	PREVENCAO EXTINTORES E EQUIPAMENTOS CONTRA INCENDIO LTDA	R$ 100,00

Descrição: Descrição não informada

Endereço: RUA CACHOEIRINHA, 144
Telefone: (51) 8417-0036
Email: roseppci@prevencao.net

Preço (Compras Governamentais) 2: Mediana das Propostas Finais **R$ 110,00**

Inc. I Art. 5° da IN 65 de 07 de Julho de 2021 (Lei n° 14.133)

CNPJ: 88.488.366/0001-00
Órgão: MUNICIPIO DE SANTA MARIA / 988841 - PREFEITURA MUNICIPAL DE SANTA MARIA/RS
Objeto: Registro de Preços para a prestação de serviço de teste e recarga de extintores de incêndio, substituição de peças defeituosas, bem como a aquisição de novos equipamentos, conforme condições, quantidades e exigências estabelecidas no Termo de Referência.
Descrição: **Extintor Incêndio** - Extintor Incêndio

Data: 21/05/2025 08:30
Modalidade: Pregão - Eletrônico
SRP: SIM
Identificação: 88488366000100-1-000150/2025
Lote/Item: 1/7
Ata: N/A
Homologação: 26/05/2025 00:00
Fonte: https://www.gov.br/pncp/pt-br
Quantidade: 14
Unidade: Cilindro 10,00 KG
UF: RS

CNPJ	Razão Social do Fornecedor	Valor da Proposta Final
53.881.602/0001-61 *VENCEDOR*	Ldm Comercial Distribuidora Ltda	R$ 110,00

Descrição: Descrição não informada

Endereço:
-

Preço (Compras Governamentais) 3: Mediana das Propostas Finais **R$ 169,00**

Inc. I Art. 5° da IN 65 de 07 de Julho de 2021 (Lei n° 14.133)

CNPJ: 45.371.820/0001-28

Órgão: MUNICIPIO DE SERTAOZINHO / 1 - PREFEITURA MUNICIPAL SERTÃOZINHO

Objeto: AQUISICAO DE 04 (QUATRO) EXTINTORES E RECARGA DE 106 (CENTO DE SEIS) EXTINTORES.

Descrição: **EXTINTOR AP 10 LITROS** - EXTINTOR AP 10 LITROS

Data: 12/03/2025 00:00

Modalidade: Dispensa

SRP: NÃO

Identificação: 45371820000128-1-000044/2025

Lote/Item: 1/1

Ata: N/A

Homologação: 12/03/2025 00:00

Fonte: https://www.gov.br/pncp/pt-br

Quantidade: 1

Unidade: UNIDADE

UF: SP

CNPJ	Razão Social do Fornecedor	Valor da Proposta Final
13.231.135/0001-00 *VENCEDOR*	EXTINSUL AZEVEDO LTDA	R$ 169,00

Descrição: Descrição não informada

Estado:	Cidade:	Endereço:	Telefone:	Email:
SP	Itápolis	R JOAO DIAS MIRANDA, 100	(16) 3262-7551/ (16) 3262-5441	jlccontab@yahoo.com.br

Preço (Outros Entes Públicos) 1: Mediana das Propostas Finais **R$ 120,00**

Inc. II Art. 5° da IN 65 de 07 de Julho de 2021 (Lei n° 14.133)

CNPJ: 25.107.525/0001-51

Órgão: PREFEITURA MUNICIPAL DE SENADOR CANEDO

Objeto: Registro de Preços para Estrutura dos Shows do Rodeio Fest Show 2025

Descrição: **LOCAÇÃO DE EXTINTORES** - LOCAÇÃO DE EXTINTORES

Data: 23/05/2025 00:00

Modalidade: PREGÃO ELETRÔNICO

SRP: SIM

Identificação: 03430625

Lote/Item: 1/27

Ata: Link Ata

Homologação: 23/05/2025 00:00

Fonte: sig.senadorcanedo.go.gov.br/Transparencia/

Quantidade: 25

Unidade: DIA

UF: GO

CNPJ	Razão Social do Fornecedor	Valor da Proposta Final
10.779.176/0001-47 *VENCEDOR*	SOMAR PRODUCOES E EVENTOS LTDA	R$ 120,00

Descrição: Descrição não informada

Endereço:	Telefone:	Email:
RUA 107, SN	(62) 3357-4335	somarproducoeseeventos@gmail.com

Item 24: Pirotecnia e efeitos especiais para shows

Preço Estimado: R$ 104.534,33 (un) **Percentual:** - **Preço Estimado Calculado:** R$ 104.534,33 **Média dos Preços Obtidos:** R$ 104.534,33

Quantidade	Descrição	Observação
1 Serviço	show pirotécnico no solo	

Preço (Compras Governamentais) 1: Mediana das Propostas Finais **R$ 123.400,00**

Inc. I Art. 5° da IN 65 de 07 de Julho de 2021 (Lei nº 14.133)

CNPJ: 83.102.277/0001-52

Órgão: MUNICIPIO DE ITAJAI / 1 - PREFEITURA MUNICIPAL DE ITAJAÍ - SC

Objeto: CONTRATAÇÃO DE EMPRESA ESPECIALIZADA VISANDO A EXECUÇÃO DE SERVIÇOS DE SHOW PIROTÉCNICO, COM BAIXO ESTAMPIDO, COREOGRAFADO, SINCRONIZADO E SIMULTÂNEO, INCLUINDO FORNECIMENTO DE FOGOS, MÃO DE OBRA E TODO MATERIAL E EQUIPAMENTO NECESSÁRIO PARA A DETONAÇÃO DE FOGOS PARA A REALIZAÇÃO DE EVENTOS MUNICIPAIS DE ACORDO COM O CALENDÁRIO DE FESTIVIDADES E RÉVEILLON 2025/2026, CONFORME ESPECIFICAÇÕES TÉCNICAS E CONDIÇÕES ESTABELECIDAS

Descrição: **Show pirotécnico no solo** - Show pirotécnico no solo

Data: 05/12/2025 09:00
Modalidade: Pregão - Eletrônico
SRP: NÃO
Identificação: 83102277000152-1-000449/2025
Lote/Item: 1/2
Ata: N/A
Homologação: 22/12/2025 00:00
Fonte: https://www.gov.br/pncp/pt-br
Quantidade: 1
Unidade: SERVIÇO
UF: SC

CNPJ	Razão Social do Fornecedor	Valor da Proposta Final
00.349.005/0001-24 *VENCEDOR*	FAD'GARCIA PIROTECNIA LTDA	R$ 123.400,00

Descrição: Descrição não informada

Estado:	Cidade:	Endereço:	Telefone:	Email:
SP	Hortolândia	RUA ORALINDA MORAES SIMOES, 15	(19) 3282-3380	fadgarcia@uol.com.br

Preço (Compras Governamentais) 2: Mediana das Propostas Finais **R$ 94.203,00**

Inc. I Art. 5° da IN 65 de 07 de Julho de 2021 (Lei nº 14.133)

CNPJ: 95.725.057/0001-64

Órgão: MUNICIPIO DE ITAIPULANDIA / 95725057000164 - Unidade administrativa

Objeto: A contratação de pessoa jurídica especializada na realização de espetáculos pirotécnicos para atender a eventos de grande relevância no calendário oficial do Município de Itaipulândia, como o aniversário de emancipação política do município, a abertura do evento Natal Iluminado e o Réveillon no Balneário Jacutinga.

Descrição: **Serviço de Realização de Espetáculo Pirotécnico Cenografado com fogos de menor ruído (limite máximo de até 120dBA tomados à distância de segurança intrinseca de homologação dos produtos) com duração** - Serviço de Realização de Espetáculo Pirotécnico Cenografado com fogos de menor ruído (limite máximo de até 120dBA tomados à distância de segurança intrinseca de homologação dos produtos) com duração

Data: 17/10/2025 08:59
Modalidade: Pregão - Eletrônico
SRP: NÃO
Identificação: 95725057000164-1-000329/2025
Lote/Item: 1/2
Ata: N/A
Homologação: 03/11/2025 00:00
Fonte: https://www.gov.br/pncp/pt-br
Quantidade: 1
Unidade: SERVIÇOS
UF: PR

CNPJ	Razão Social do Fornecedor	Valor da Proposta Final
04.744.227/0001-00 *VENCEDOR*	PIROCENTER INDUSTRIA E COMERCIO DE FOGOS DE ARTIFICIOS LTDA	R$ 94.203,00

Descrição: Descrição não informada

Estado:	Cidade:	Endereço:	Telefone:	Email:
PR	Cascavel	RUA JORGE REBELATTO, 123	(45) 3322-1414	pirocenter@pirocenter.com.br

Preço (Compras Governamentais) 3: Mediana das Propostas Finais **R$ 96.000,00**

Inc. I Art. 5° da IN 65 de 07 de Julho de 2021 (Lei nº 14.133)

CNPJ: 05.171.939/0001-32

Órgão: MUNICIPIO DE CURUCA / 3285 - MUNICÍPIO DE CURUÇÁ/PA

Objeto: [LICITANET] - REGISTRO DE PREÇOS PARA EVENTUAL E FUTURA CONTRATAÇÃO DE EMPRESA ESPECIALIZADA EM LOCAÇÃO DE ESTRUTURAS DE EVENTOS, INCLUINDO MONTAGEM, DESMONTAGEM E MÃO DE OBRA ESPECIALIZADA, PARA SUBSIDIAR OS EVENTOS OFICIAIS DO MUNICÍPIO DE CURUÇÁ

Descrição: **LOTE 09 - SHOW PIROTÉCNICO - ÍNTEGRA DAS ESPECIFICAÇÕES ESTÃO CONTIDAS NO TERMO DE REFERÊNCIA** - LOTE 09 - SHOW PIROTÉCNICO - ÍNTEGRA DAS ESPECIFICAÇÕES ESTÃO CONTIDAS NO TERMO DE REFERÊNCIA

Data: 24/06/2025 09:00

Modalidade: Pregão - Eletrônico

SRP: SIM

Identificação: 05171939000132-1-000011/2025

Lote/Item: 1/5941458

Ata: N/A

Homologação: 30/06/2025 00:00

Fonte: https://www.gov.br/pncp/pt-br

Quantidade: 1

Unidade: SERVIÇO

UF: PA

CNPJ	Razão Social do Fornecedor	Valor da Proposta Final
07.074.000/0001-85 *VENCEDOR*	M. S. SERVICOS DE PRODUCOES DE EVENTOS CULTURAIS LTDA	R$ 96.000,00

Descrição: Descrição não informada

Estado:	Cidade:	Endereço:	Telefone:	Email:
PA	Belém	TRAVESSA SAO ROQUE, 1104	(91) 3207-0415	bandas@mshows.com.br

Relatório gerado no dia 06/04/2026 14:53:01 (IP: 2804:7f3:404:b137:7584:d456:b6f9:b3ec)
Código Validação: tCEptZr0YjGfejCAO7JxgAxqf8Kw7yhvjMZb2JEYm7FDBOfiMy%2bzdg%3d%3d
http://www.bancodepreços.com.br/CertificadoAutenticidade?token=tCEptZr0YjGfejCAO7JxgAxqf8Kw7yhvjMZb2JEYm7FDBOfiMy%252bzdg%253d%253d

Item 25: Fogos de artifício para encerramento do evento

Preço Estimado: R$ 103.486,25 (un) **Percentual:** - **Preço Estimado Calculado:** R$ 103.486,25 **Média dos Preços Obtidos:** R$ 103.486,25

Quantidade	Descrição	Observação
1 Serviço	contratação de empresa especializada para o fornecimento de fogos de artifícios de baixo ruído e realização de show de pirotecnia noturno, visa ndo atender as necessidades da noite principal do 33º natal açoriano em terra gaúcha, compreendendo a montagem, desmontagem, limpeza, inst alações de equipamentos, balsa e outros serviços correlatos, no município de taquari/rs, conforme especificações e estimativas de aquisição con stantes no edital e em seu anexo i – termo de referência.	

Preço (Compras Governamentais) 1: Mediana das Propostas Finais **R$ 137.500,00**

Inc. I Art. 5° da IN 65 de 07 de Julho de 2021 (Lei n° 14.133)

CNPJ: 76.208.487/0001-64

Órgão: MUNICIPIO DE PALOTINA / 76208487000164 - Unidade administrativa

Objeto: REGISTRO DE PREÇOS PARA AQUISIÇÃO DE SHOW PIROTÉCNICO PARA REALIZAÇÃO DE EVENTOS FUTUROS CONFORME AS NECESSIDADES DE DIVERSAS SECRETARIAS, DESTA MUNICIPALIDADE, CONFORME CONDIÇÕES, QUANTIDADES E EXIGÊNCIAS ESTABELECIDAS NESTE INSTRUMENTO

Descrição: **Show de fogos de artifício com duração de 15 minutos com baixo ruído para evento de virada de ano contendo: Acionamento dos fogos, limpeza do local, 06 unidades de Torta 150 tubos 0,8 baixo ruído, 0** - Show de fogos de artifício com duração de 15 minutos com baixo ruído para evento de virada de ano contendo: Acionamento dos fogos, limpeza do local, 06 unidades de Torta 150 tubos 0,8 baixo ruído, 0

Data: 08/12/2025 08:30

Modalidade: Pregão - Eletrônico

SRP: SIM

Identificação: 76208487000164-1-000427/2025

Lote/Item: 1/1

Ata: N/A

Homologação: 16/12/2025 00:00

Fonte: https://www.gov.br/pncp/pt-br

Quantidade: 7

Unidade: UNIDADE

UF: PR

CNPJ	Razão Social do Fornecedor	Valor da Proposta Final
07.203.347/0001-80 *VENCEDOR*	MUNDIAL FOGOS LTDA	R$ 137.500,00

Descrição: Descrição não informada

Estado:	Cidade:	Endereço:	Telefone:	Email:
PR	Umuarama	RODOVIA PR 489 UMUARAMA/XAMBRE, 3965	(44) 9983-8297/ (44) 9999-4162	pago_01@hotmail.com

Preço (Compras Governamentais) 2: Mediana das Propostas Finais **R$ 93.500,00**

Inc. I Art. 5° da IN 65 de 07 de Julho de 2021 (Lei n° 14.133)

CNPJ: 88.067.780/0001-38

Órgão: MUNICIPIO DE TAQUARI / 1 - PREFEITURA MUNICIPAL DE TAQUARI

Objeto: Contratação de empresa especializada para o fornecimento de fogos de artifícios de baixo ruído e realização de show de pirotecnia noturno, visando atender as necessidades da Noite Principal do 33º Natal Açoriano em Terra Gaúcha, compreendendo a montagem, desmontagem, limpeza, instalações de equipamentos, balsa e outros serviços correlatos, no município de Taquari/RS.

Descrição: **Contratação de empresa especializada para o fornecimento de fogos de artifícios de baixo ruído e realização de show de pirotecnia noturno, visando atender as necessidades da Noite Principal do 33° Natal Açoriano em Terra Gaúcha, compreendendo a montagem,** - Contratação de empresa especializada para o fornecimento de fogos de artifícios de baixo ruído e realização de show de pirotecnia noturno, visando atender as necessidades da Noite Principal do 33º Natal Açoriano em Terra Gaúcha, compreendendo a montagem, desmontagem, limpeza, instalações de equipamentos, balsa e outros serviços correlatos, no município de Taquari/RS, conforme especificações e estimativas de aquisição constantes no edital e em seu Anexo I – TERMO DE REFERÊNCIA.

Data: 24/11/2025 09:00

Modalidade: Pregão - Eletrônico

SRP: NÃO

Identificação: 88067780000138-1-000167/2025

Lote/Item: 1/1

Ata: N/A

Homologação: 26/11/2025 00:00

Fonte: https://www.gov.br/pncp/pt-br

Quantidade: 1

Unidade: UN

UF: RS

CNPJ	Razão Social do Fornecedor	Valor da Proposta Final
07.520.542/0001-34 *VENCEDOR*	M.P.ZANON & CIA LTDA	R$ 93.500,00

Descrição: Descrição não informada

Estado:	Cidade:	Endereço:	Nome de Contato:	Telefone:	Email:
RS	Lajeado	RUA CORONEL JOAO BATISTA DE MELLO, 214	Mauricio	(51) 3748-1120	mauricio@nordens.com.br

Preço (Compras Governamentais) 3: Mediana das Propostas Finais **R$ 89.445,00**

Inc. I Art. 5º da IN 65 de 07 de Julho de 2021 (Lei nº 14.133)

Órgão: MUNICIPIO DE CURVELO / 1126 - Departamento de Licitações

Objeto: [Portal de Compras Públicas] - Contratação de empresa especializada para prestação de serviços e fornecimento de materiais necessários à realização do evento em comemoração aos 150 anos do Município de Curvelo, Estado de Minas Gerais.

Descrição: **Lote 4 - CONTRATAÇÃO DE EMPRESA PARA REALIZAÇÃO DE SHOW PIROTÉCNICO COM FOGOS DE ARTIFÍCIO DE BAIXO RUÍDO, COM BLASTER E DETONAÇÃO EFETUADA POR MESA ELETRÔNICA EM RAZÃO DAS COMEMORAÇÕES DO ANIVERSÁRIO DE 150 ANOS DE CURVELO. ESPECIFICAÇÕES TÉCNICAS DO MAT** - Lote 4 - CONTRATAÇÃO DE EMPRESA PARA REALIZAÇÃO DE SHOW PIROTÉCNICO COM FOGOS DE ARTIFÍCIO DE BAIXO RUÍDO, COM BLASTER E DETONAÇÃO EFETUADA POR MESA ELETRÔNICA EM RAZÃO DAS COMEMORAÇÕES DO ANIVERSÁRIO DE 150 ANOS DE CURVELO. ESPECIFICAÇÕES TÉCNICAS DO MATERIAL A SER FORNECIDO E UTILIZADO NO SHOW: TORTA PIROTÉCNICA BAIXO RUÍDO QUANTIDADE: 10 UNIDADES COMPOSIÇÃO: 60 TUBOS. TORTA SUNSHINE BAIXO RUÍDO QUANTIDADE: 10 UNIDADES COMPOSIÇÃO: 120 TUBOS. EFEITO: LANÇAMENTO DE BOMBAS AÉREAS DE EFEITO VISUAL EM LEQUE (COLORIDO), SEM ABERTURA. TORTA SINFONIA COM CORES VARIADAS QUANTIDADE: 08 UNIDADES COMPOSIÇÃO: 102 TUBOS DE 1,8 POLEGADAS. EFEITOS: GRANDES EFEITOS VISUAIS, BOLAS MULTICORES DE GRANDE PORTE, DISPAROS RETOS E PLACAS COM BOLAS EM LEQUES. KIT SHOW PIROTÉCNICO: QUANTIDADE: 04 KITS COMPOSIÇÃO E EFEITOS: 1 TORTA APOGEU: 216 TUBOS DE MÚLTIPLOS CALIBRES, DISPAROS RETOS E EM LEQUE. 1 TORTA CLEOPATRA: 300 TUBOS DE 1 POLEGADAS, EFEITOS DIVERSOS E MULTICOLORIDOS. 1 TORTA SUNSHINE: 120 TUBOS, LANÇAMENTO DE BOMBAS AÉREAS

Data: 04/11/2025 08:00
Modalidade: Pregão - Eletrônico
SRP: NÃO
Identificação: 17695024000105-1-000114/2025
Lote/Item: 1/4
Ata: N/A
Homologação: 10/11/2025 00:00
Fonte: https://www.gov.br/pncp/pt-br
Quantidade: 1
Unidade: Serviço
UF: MG

CNPJ	Razão Social do Fornecedor	Valor da Proposta Final
48.063.604/0001-03 *VENCEDOR*	M&M EVENTOS LTDA	R$ 89.445,00

Descrição: Descrição não informada

Endereço:
,

Preço (Outros Entes Públicos) 1: Mediana das Propostas Finais **R$ 93.500,00**

Inc. II Art. 5º da IN 65 de 07 de Julho de 2021 (Lei nº 14.133)

CNPJ: 88.067.780/0001-38

Órgão: Prefeitura Municipal de Taquari

Objeto: Constitui objeto da presente licitação a contratação de empresa especializada para o fornecimento de fogos de artifícios de baixo ruído e realização de show de pirotecnia noturno, visando atender as necessidades da Noite Principal do 33º Natal...

Descrição: **Contratação de empresa especializada para o fornecimento de fogos de artifícios de baixo ruído e realização de show de pirotecnia noturno, visando atender as necessidades da Noite Principal do 33º Natal Açoriano em Terra Gaúcha, compreendendo a montagem,** - Contratação de empresa especializada para o fornecimento de fogos de artifícios de baixo ruído e realização de show de pirotecnia noturno, visando atender as necessidades da Noite Principal do 33º Natal Açoriano em Terra Gaúcha, compreendendo a montagem, desmontagem, limpeza, instalações de equipamentos, balsa e outros serviços correlatos, no município de Taquari/RS, conforme especificações e estimativas de aquisição constantes no edital e em seu Anexo I – TERMO DE REFERÊNCIA.

Data: 05/11/2025 16:40

Modalidade: Pregão

SRP: NÃO

Identificação: 435550

Lote/Item: 1/1

Ata: Link Ata

Fonte: www.portaldecompraspublicas.com.br

Quantidade: 1

Unidade: UND

UF: RS

CNPJ	Razão Social do Fornecedor	Valor da Proposta Final
07.520.542/0001-34 *VENCEDOR*	M.P.ZANON & CIA LTDA	R$ 93.500,00

Descrição: Descrição não informada

Estado:	Cidade:	Endereço:	Nome de Contato:	Telefone:	Email:
RS	Lajeado	RUA CORONEL JOAO BATISTA DE MELLO, 214	Mauricio	(51) 3748-1120	mauricio@nordens.com.br

Relatório gerado no dia 06/04/2026 14:53:01 (IP: 2804:7f3:404:b137:7584:d456:b6f9:b3ec)
Código Validação: tCEptZr0YjGfejCAO7JxgAxgf8Kw7ylvjMZb2JEYm7FDBO8My%2bzdg%3d%3d
http://www.bancodeprecos.com.br/CertificadoAutenticidade?token=tCEptZr0YjGfejCAO7JxgAxgf8Kw7ylvjMZb2JEYm7FDBO8My%2bzdg%3d%3d

Item 26: Decoração dos camarotes

Preço Estimado: R$ 114.265,00 (un) **Percentual:** - **Preço Estimado Calculado:** R$ 114.265,00 **Média dos Preços Obtidos:** R$ 114.265,00

Quantidade	Descrição	Observação
1 Serviço	19851-contratação de empresa especializada na prestação de serviços de decoração e	

Preço (Compras Governamentais) 1: Mediana das Propostas Finais **R$ 107.995,00**

Inc. I Art. 5º da IN 65 de 07 de Julho de 2021 (Lei nº 14.133)

CNPJ: 10.358.174/0001-84

Órgão: MUNICIPIO DE AFRANIO / 1 - Prefeitura Municipal de Afrânio

Objeto: [Portal de Compras Públicas] - Contratação de empresas para prestação de serviço de DECORAÇÃO DE ESPAÇOS PÚBLICO DA 7ª EXPOLEITE NO MUNICÍPIO DE AFRÂNIO - PE, conforme condições e exigências estabelecidas neste instrumento e conforme solicitação expressa da Secretaria Municipal de Esportes, Cultura, Turismo e Lazer e nos termos e condições estabelecidos no Termo de Referência e seus anexos

Descrição: **Contratação de empresas para prestação de serviço de decoração de espaços público da 7ª Expoleite no Município de Afrânio - PE, conforme condições e exigências estabelecidas neste instrumento e conforme solicitação expressa da Secretaria Municipal de Espo** - Contratação de empresas para prestação de serviço de decoração de espaços público da 7ª Expoleite no Município de Afrânio - PE, conforme condições e exigências estabelecidas neste instrumento e conforme solicitação expressa da Secretaria Municipal de Esportes, Cultura, Turismo e Lazere nos termos e condições estabelecidos no Termo de Referência e seus anexos

Data: 23/07/2025 17:00

Modalidade: Pregão - Eletrônico

SRP: NÃO

Identificação: 10358174000184-1-000080/2025

Lote/Item: 1/1

Ata: N/A

Homologação: 25/07/2025 00:00

Fonte: https://www.gov.br/pncp/pt-br

Quantidade: 1

Unidade: Serviço

UF: PE

CNPJ	Razão Social do Fornecedor	Valor da Proposta Final
51.235.165/0001-83 *VENCEDOR*	CORDEL ARQUITETURA E INTERIORES LTDA	R$ 107.995,00

Descrição: Descrição não informada

Endereço:

,

Preço (Compras Governamentais) 2: Mediana das Propostas Finais **R$ 117.000,00**

Inc. I Art. 5º da IN 65 de 07 de Julho de 2021 (Lei nº 14.133)

CNPJ: 01.612.470/0001-79

Órgão: MUNICIPIO DE ALCANTIL / 01612470 - PREFEITURA MUNICIPAL DE ALCANTIL

Objeto: Contratação de empresa para serviços de buffet e decoração, para atender as necessidades do município de Alcantil-PB

Descrição: **LOTE 1 SERVIÇO DE DE DECORAÇÃO** - LOTE 1 SERVIÇO DE DE DECORAÇÃO

Data: 20/05/2025 09:59

Modalidade: Pregão - Eletrônico

SRP: NÃO

Identificação: 01612470000179-1-000064/2025

Lote/Item: 1/1

Ata: N/A

Homologação: 20/05/2025 00:00

Fonte: https://www.gov.br/pncp/pt-br

Quantidade: 1

Unidade: UNIDADE

UF: PB

CNPJ	Razão Social do Fornecedor	Valor da Proposta Final
43.247.412/0001-33 *VENCEDOR*	JOAO PEDRO DA SILVA 10545684480	R$ 117.000,00

Descrição: Descrição não informada

Endereço:

,

Relatório gerado no dia 06/04/2026 14:53:01 (IP: 2804:7f3:404:b137:7564:d456:b6f9:b3ec)
Código Validação: tCEptZr0YjG9ejCAO7JxgAxgf8Kw7yfvjMZb2JEYm7FDBO6My%2fbzdg%3d%3d
http://www.bancodeprecos.com.br/CertificadoAutenticidade?token=tCEptZr0YjG9ejCAO7JxgAxgf8Kw7yfvjMZb2JEYm7FDBO6My%252fbzdg%253d%253d

Preço (Outros Entes Públicos) 1: Mediana das Propostas Finais **R$ 117.800,00**

Inc. II Art. 5° da IN 65 de 07 de Julho de 2021 (Lei n° 14.133)

CNPJ: 07.158.578/0001-10

Órgão: Prefeitura Municipal de Figueirão - MS

Objeto: Contratação de empresa especializada na prestação de serviços de decoração e iluminação natalina, incluindo locação, fornecimento, instalação, manutenção, desmontagem e retirada de elementos decorativos, bem como a revitalização e reaproveitamento dos itens existentes da Prefeitura de Figueirão/MS.

Descrição: **19851-Contratação de empresa especializada na prestação de serviços de decoração e** - 19851-Contratação de empresa especializada na prestação de serviços de decoração e

Data: 14/11/2025 14:30

Modalidade: PREGÃO ELETRÔNICO

SRP: NÃO

Identificação: 40689_672025

Lote/Item: 1/1

Ata: Link Ata

Fonte: https://comprasbr.com.br/

Quantidade: 1

Unidade: SERVIÇOS

UF: MS

CNPJ	Razão Social do Fornecedor	Valor da Proposta Final
25.046.107/0001-00 *VENCEDOR*	EDUARDO ANTONIO BATISTA ILUMINACAO DE LED	R$ 104.000,00

Descrição: Descrição não informada

Estado:	Cidade:	Endereço:	Telefone:	Email:
SP	Macaubal	RUA MARTINS FLORES, 477	(17) 3874-1354	edubatista2@hotmail.com

28.047.435/0001-00 GABRIELA MELYSA BASSO CARMONA LTDA		R$ 105.000,00

Descrição: Descrição não informada

Endereço:	Telefone:	Email:
RUA FIGUEIRA OESTE, 839	(64) 9982-1200	vendasimpactaled@gmail.com

60.512.457/0001-07 attivar eventos ltda		R$ 117.800,00

Descrição: Descrição não informada

Endereço:

-

58.416.990/0001-23 Antonhêêê kids ltda		R$ 176.000,00

Descrição: Descrição não informada

Endereço:

-

05.984.814/0001-21 MARTINS FERREIRA & CIA LTDA		R$ 199.800,00

Descrição: Descrição não informada

Endereço:	Telefone:	Email:
AVENIDA JOSE FERREIRA DA COSTA, 1124	(67) 3247-1481/ (67) 3247-4325	eccr@outlook.com.br

Item 27: Locação de 1 caminhão pipa com hidrojateamento

Preço Estimado: R$ 500,87 (un) **Percentual:** - **Preço Estimado Calculado:** R$ 500,87 **Média dos Preços Obtidos:** R$ 500,87

Quantidade	Descrição	Observação
1 Dia	locação de caminhão com equipamento para transporte e aspersão de água em logradouros públicos e localidades rurais, considerado "carro pip a", com condutor, capacidade mínima de 8.000 litros, equipado com bomba multiplicadora de rotação com esguicho na traseira do pipa, em bo m estado de conservação. o caminhão deverá possuir mangueira apropriada de no mínimo 100 metros, bomba d'água e barra chuveiro lava estr ada, instalada na traseira do tanque; *as despesas de manutenção, preventiva, obrigação trabalhista (empregatícia) com o motorista e todo o cus to de peças na manutenção corretiva é de responsabilidade da contratada. o combustível por conta da contratante, quilometragem livre. podend o ser locado até (03) três caminhões simultaneamente a depender da demanda	

Preço (Compras Governamentais) 1: Mediana das Propostas Finais **R$ 535,50**

Inc. I Art. 5° da IN 65 de 07 de Julho de 2021 (Lei nº 14.133)

CNPJ: 08.110.439/0001-89

Órgão: MUNICIPIO DE SANTANA DO MATOS / 001 - Prefeitura Municipal de Santana do Matos

Objeto: CONTRATAÇÃO EMERGÊNCIAL PARA LOCAÇÃO DE 02 (dois) VEÍCULOS TIPO CARRO-PIPA COM CONDUTOR, destinados ao abastecimento de água potável para comunidades urbanas e rurais.

Descrição: **CAMINHÃO PIPA COM CAPACIDADE DE 9000L** - CAMINHÃO PIPA COM CAPACIDADE DE 9000L

Data: 01/09/2025 09:00

Modalidade: Dispensa

SRP: NÃO

Identificação: 08110439000189-1-000084/2025

Lote/Item: 1/42424

Ata: N/A

Homologação: 09/09/2025 00:00

Fonte: https://www.gov.br/pncp/pt-br

Quantidade: 540

Unidade: DIARIA

UF: RN

CNPJ	Razão Social do Fornecedor	Valor da Proposta Final
11.458.243/0001-94 *VENCEDOR*	ERIVALDO PEREIRA LEITE	R$ 535,50

Descrição: Descrição não informada

Estado:	Cidade:	Endereço:	Telefone:	Email:
RN	Santana do Matos	RUA PROFESSOR CELSO ARRUDA, 76	(84) 0 -	franciscoassessoria@hotmail.com

Preço (Compras Governamentais) 2: Mediana das Propostas Finais **R$ 435,00**

Inc. I Art. 5° da IN 65 de 07 de Julho de 2021 (Lei nº 14.133)

000273

CNPJ: 08.097.008/0001-20

Órgão: MUNICIPIO DE ACARI / 7 - Secretaria Municipal de Agricultura, Meio Ambiente e Abastecimento

Objeto: [Portal de Compras Públicas] - REGISTRO DE PREÇOS PARA FUTURA E EVENTUAL CONTRATAÇÃO DE EMPRESA PARA LOCAÇÃO DE CARROS-PIPA PARA PRESTAÇÃO DE SERVIÇOS DE ABASTECIMENTO DE ÁGUA POTÁVEL, PARA ATENDIMENTO EMERGENCIAL E CONTÍNUO DA POPULAÇÃO EM SITUAÇÃO DE VULNERABILIDADE HÍDRICA NO MUNICÍPIO DE ACARI/RN

Descrição: **LOCAÇÃO DE CAMINHÃO COM EQUIPAMENTO PARA TRANSPORTE E ASPERSÃO DE ÁGUA EM LOGRADOUROS PÚBLICOS E LOCALIDADES RURAIS, CONSIDERADO "CARRO PIPA", COM CONDUTOR, CAPACIDADE MINIMA DE 8.000 LITROS, EQUIPADO COM BOMBA MULTIPLICADORA DE ROTAÇÃO COM ESGUICHO NA TR** - LOCAÇÃO DE CAMINHÃO COM EQUIPAMENTO PARA TRANSPORTE E ASPERSÃO DE ÁGUA EM LOGRADOUROS PÚBLICOS E LOCALIDADES RURAIS, CONSIDERADO "CARRO PIPA", COM CONDUTOR, CAPACIDADE MINIMA DE 8.000 LITROS, EQUIPADO COM BOMBA MULTIPLICADORA DE ROTAÇÃO COM ESGUICHO NA TRASEIRA DO PIPA, EM BOM ESTADO DE CONSERVAÇÃO. O CAMINHÃO DEVERÁ POSSUIR MANGUEIRA APROPRIADA DE NO MÍNIMO 100 METROS, BOMBA D'ÁGUA E BARRA CHUVEIRO LAVA ESTRADA, INSTALADA NA TRASEIRA DO TANQUE; *AS DESPESAS DE MANUTENÇÃO, PREVENTIVA, OBRIGAÇÃO TRABALHISTA (EMPREGATICIA) COM O MOTORISTA E TODO O CUSTO DE PEÇAS NA MANUTENÇÃO CORRETIVA É DE RESPONSABILIDADE DA CONTRATADA. O COMBUSTÍVEL POR CONTA DA CONTRATANTE, QUILOMETRAGEM LIVRE. PODENDO SER LOCADO ATÉ (03) TRÊS CAMINHÕES SIMULTANEAMENTE A DEPENDER DA DEMANDA

Data: 31/07/2025 09:00
Modalidade: Pregão - Eletrônico
SRP: SIM
Identificação: 08097008000120-1-000102/2025
Lote/Item: 1/1
Ata: N/A
Homologação: 01/08/2025 00:00
Fonte: https://www.gov.br/pncp/pt-br
Quantidade: 500
Unidade: Diária
UF: RN

CNPJ	Razão Social do Fornecedor	Valor da Proposta Final
34.754.583/0001-68 *VENCEDOR*	CHRISTIAN ACIOLE DE ARAUJO 11747791440	R$ 435,00

Descrição: Descrição não informada

Estado:	Cidade:	Endereço:	Telefone:	Email:
RN	São Vicente	PRACA METODIO FERNANDES DA COSTA, 246-B	(84) 9909-2426	christian_sdf@hotmail.com

Preço (Compras Governamentais) 3: Mediana das Propostas Finais **R$ 532,96**
Inc. I Art. 5° da IN 65 de 07 de Julho de 2021 (Lei n° 14.133)

CNPJ: 01.617.317/0001-34

Órgão: MUNICIPIO DE SAPUCAIA / 01 - PREFEITURA MUNICIPAL DE SAPUCAIA

Objeto: [Portal de Compras Públicas] - Locação emergencial de 01 caminhão pipa com condutor, para atender as famílias atingidas pela estiagem (seca) no município de Sapucaia/PA, em razão do fracasso das dispensas 001/2025/PMS de 002/2025/PMS.

Descrição: **Locação de caminhão pipa com motorista.** - Locação de caminhão pipa com motorista.

Data: 11/04/2025 17:00
Modalidade: Dispensa
SRP: NÃO
Identificação: 01617317000134-1-000011/2025
Lote/Item: 1/1
Ata: N/A
Homologação: 28/04/2025 00:00
Fonte: https://www.gov.br/pncp/pt-br
Quantidade: 90
Unidade: Diária
UF: PA

CNPJ	Razão Social do Fornecedor	Valor da Proposta Final
30.145.018/0001-42 *VENCEDOR*	D SALES ASSESSORIA E CONSULTORIA EIRELI	R$ 532,96

Descrição: Descrição não informada

Estado:	Cidade:	Endereço:	Telefone:	Email:
PA	Itupiranga	RUA PRUDENCIO GOMES, 348	(94) 9110-5545 / (94) 9110-5545	dsales.diogo@gmail.com

Preço (Outros Entes Públicos) 1: Mediana das Propostas Finais **R$ 500,00**

Inc. II Art. 5° da IN 65 de 07 de Julho de 2021 (Lei n° 14.133)

CNPJ: 08.357.618/0001-15

Órgão: Prefeitura Municipal de Marcelino Vieira

Objeto: Equipamentos/ferramentas

Descrição: **JANELA CAMINHÃO PIPA IVECO TECTOR 170E21 ANO 2021/2022** - JANELA CAMINHÃO PIPA IVECO TECTOR 170E21 ANO 2021/2022

Data: 07/11/2025 10:01

Modalidade: Pregão (Setor público)

SRP: SIM

Identificação: 025_pe_2025_Marcelino Vieira

Lote/Item: 1/1

Ata: Link Ata

Fonte: www.bbmnetlicitacoes.com.br

Quantidade: 4

Unidade: Unidade

UF: RN

CNPJ	Razão Social do Fornecedor	Valor da Proposta Final
18.893.260/0001-07 *VENCEDOR*	J P COMERCIO SERVICO E PECAS LTDA	R$ 500,00

Descrição: Descrição não informada

Endereço:

,

Relatório gerado no dia 06/04/2026 14:53:01 (IP: 2804:7f3:404:b137:7584:d456:b6f9:b3ec)
Código Validação: tCEptZr0YjGfejCAO7JxgAxqf8Kw7ylvjMZb2JEYm7FDBOfiMy%2bzdg%3d%3d
http://www.bancodeprecos.com.br/CertificadoAutenticidade?token=tCEptZr0YjGfejCAO7JxgAxqf8Kw7ylvjMZb2JEYm7FDBOfiMv%2bzdg%253d%253d

Item 28: Locação de banheiros químicos (200)

Preço Estimado: R$ 222,85 (un) **Percentual:** - **Preço Estimado Calculado:** R$ 222,85 **Média dos Preços Obtidos:** R$ 222,85

Quantidade	Descrição	Observação
1 Dia	locação de banheiros químicos com serviços de limpeza, higienização e manutenção a prestação dos serviços deverá atender às seguintes especi ficações: estrutura dos banheiros químicos: cada unidade deverá ser equipada com rolos de papel higiênico, recipiente coletor de resíduos (cest o de lixo), além de conter produto químico desodorizante e desinfetante no compartimento de detritos, bem como essência aromatizante com aç ão bactericida. higienização e esterilização: todos os banheiros deverão ser entregues devidamente lavados, higienizados e esterilizados, pronto s para uso imediato. limpeza diária: durante o período de locação, será obrigatória a realização de no mínimo cinco (05) limpezas diárias, nos s eguintes turnos: período matutino, período vespertino, período noturno, sendo a limpeza com a sucção dos dejetos e a higienização da cabine d e forma regular e completa para manter a higiene transporte e destinação dos resíduos: os resíduos sanitários deverão ser coletados e transporta dos exclusivamente para estaç	

Preço (Compras Governamentais) 1: Mediana das Propostas Finais **R$ 257,80**

Inc. I Art. 5° da IN 65 de 07 de Julho de 2021 (Lei n° 14.133)

Órgão: MUNICIPIO DE UNIAO / 3433 - MUNICÍPIO DE UNIÃO/PI

Objeto: [LICITANET] - CONTRATAÇÃO DE EMPRESA ESPECIALIZADA NA PRESTAÇÃO DE SERVIÇOS DE ESTRUTURAÇÃO DE PALCO, SOM, ILUMINAÇÃO, BANHEIROS QUÍMICOS E DEMAIS ESTRUTURAS PARA EVENTOS EM GERAL, VISANDO ATENDIMENTO DAS NECESSIDADES DA SECRETARIA MUNICIPAL DE CULTURA E TURISMO DE UNIÃO-PI.

Descrição: **Locação de banheiro químico versão standard (caixa de dejetos com assento, suporte higiênico, identificação feminino/masculino, pontos de ventilação, mictório, abertura para circulação de ar, trinco da porta com identificação (aberto/fechado), largura, 1, -** Locação de banheiro químico versão standard (caixa de dejetos com assento, suporte higiênico, identificação feminino/masculino, pontos de ventilação, mictório, abertura para circulação de ar, trinco da porta com identificação (aberto/fechado), largura, 1,10m, comprimento 1,20m, altura mínima de 2,10m), com manutenção/limpeza diária/esgotamento incluso. 50 masculino; 50 feminino a empresa deve ser responsável pela instalação e desinstalação dos sanitários, pela sua limpeza e manutenção, incluindo fornecimentos de bactericida, desodorante, papel higiênico. A empresa deverá realizar o esgotamento da caixa de dejetos conforme necessidade durante todo evento.

Data: 10/12/2025 11:00

Modalidade: Pregão - Eletrônico

SRP: NÃO

Identificação: 06553606000130-1-000159/2025

Lote/Item: 1/6718472

Ata: N/A

Homologação: 15/01/2026 00:00

Fonte: https://www.gov.br/pncp/pt-br

Quantidade: 500

Unidade: DIÁRIA

UF: PI

CNPJ	Razão Social do Fornecedor	Valor da Proposta Final
11.587.614/0001-38 *VENCEDOR*	ELETRICA LOCACOES E EVENTOS LTDA	R$ 257,80

Descrição: Descrição não informada

Estado:	Cidade:	Endereço:	Telefone:	Email:
PI	Teresina	AVENIDA LINDOLFO MONTEIRO, 520	(86) 3232-6236	eletricalocacoes.eventos@hotmail.com

Preço (Compras Governamentais) 2: Mediana das Propostas Finais **R$ 162,25**

Inc. I Art. 5° da IN 65 de 07 de Julho de 2021 (Lei n° 14.133)

CNPJ: 46.523.056/0001-21

Órgão: MUNICIPIO DE SUZANO / 987151 - PREFEITURA MUNICIPAL DE SUZANO - SP

Objeto: Contratação de empresa especializada na locação de equipamento e estrutura para realização de eventos

Descrição: **LOCAÇÃO E MANUTENÇÃO DE BANHEIROS QUÍMICOS LUXO, com as seguintes especificações: cabine Sanitária Química, Individual e Portátil, modelo Masculino /Feminino, confeccionada em polietileno em alta densidade, resistente e totalmente lavável, com teto transl** - LOCAÇÃO E MANUTENÇÃO DE BANHEIROS QUÍMICOS LUXO, com as seguintes especificações: cabine Sanitária Química, Individual e Portátil, modelo Masculino /Feminino, confeccionada em polietileno em alta densidade, resistente e totalmente lavável, com teto translúcido, piso antiderrapante, janelas de ventilação, trava interna de segurança, resistente a violação e com indicação "livre/ocupado", cabine para bolsa/casaco, contendo vaso sanitário (tanque de dejetos com descarga), mictório (somente para modelo masculino), porta papel higiênico e higienizador com gel para lavagem a seco e assepsia das mãos, medindo aproximadamente: 2m de altura interior x 1,2m de largura interior x 1,2m de profundidade e 0,5m de altura do assento, abertura da porta em aproximadamente 180º. Todos os sanitários químicos deverão ser esgotados pelos menos uma vez em a cada dia de evento, a data e horário para realização do serviço será informada a empresa contratada no dia da instalação dos equipamentos. Incluso: Transporte, montagem, desmonta

Data: 24/06/2025 08:59

Modalidade: Pregão - Eletrônico

SRP: SIM

Identificação: 46523056000121-1-000104/2025

Lote/Item: 1/40

Ata: N/A

Homologação: 19/08/2025 00:00

Fonte: https://www.gov.br/pncp/pt-br

Quantidade: 600

Unidade: diária

UF: SP

CNPJ	Razão Social do Fornecedor	Valor da Proposta Final
30.667.156/0001-91 *VENCEDOR*	PILAR ECOTEC AMBIENTAL LTDA	R$ 162,25

Descrição: Descrição não informada

Estado:	Cidade:	Endereço:	Telefone:	Email:
SP	Americana	AV CARMINE FEOLA, 1228	(11) 2866-2442/ (11) 4743-9687	comercial@rsoarescontabil.com.br

Preço (Outros Entes Públicos) 1: Mediana das Propostas Finais **R$ 221,33**

Inc. II Art. 5º da IN 65 de 07 de Julho de 2021 (Lei nº 14.133)

CNPJ: 01.217.538/0001-15

Órgão: Prefeitura Municipal de Trindade

Objeto: REGISTRO DE PREÇO PARA FUTURA CONTRATAÇÃO DE EMPRESAS PARA PRESTAÇÃO DE SERVIÇOS EM APOIO AS ATIVIDADES ADMINISTRATIVAS, OPERACIONAL E LOGÍSTICA NA COORDENAÇÃO DAS ATIVIDADES DESENVOLVIDAS E LOCAÇÃO DE ESTRUTURAS FÍSICA (FECHAMENTOS, BARRICADAS,...

Descrição: **LOCAÇÃO DE BANHEIROS QUÍMICOS COM SERVIÇOS DE LIMPEZA, HIGIENIZAÇÃO E MANUTENÇÃO A PRESTAÇÃO DOS SERVIÇOS DEVERÁ ATENDER ÀS SEGUINTES ESPECIFICAÇÕES: ESTRUTURA DOS BANHEIROS QUÍMICOS: CADA UNIDADE DEVERÁ SER EQUIPADA COM ROLOS DE PAPEL HIGIÊNICO, RECIPIEN** - LOCAÇÃO DE BANHEIROS QUÍMICOS COM SERVIÇOS DE LIMPEZA, HIGIENIZAÇÃO E MANUTENÇÃO A PRESTAÇÃO DOS SERVIÇOS DEVERÁ ATENDER ÀS SEGUINTES ESPECIFICAÇÕES: ESTRUTURA DOS BANHEIROS QUÍMICOS: CADA UNIDADE DEVERÁ SER EQUIPADA COM ROLOS DE PAPEL HIGIÊNICO, RECIPIENTE COLETOR DE RESÍDUOS (CESTO DE LIXO), ALÉM DE CONTER PRODUTO QUÍMICO DESODORIZANTE E DESINFETANTE NO COMPARTIMENTO DE DETRITOS, BEM COMO ESSÊNCIA AROMATIZANTE COM AÇÃO BACTERICIDA. HIGIENIZAÇÃO E ESTERILIZAÇÃO: TODOS OS BANHEIROS DEVERÃO SER ENTREGUES DEVIDAMENTE LAVADOS, HIGIENIZADOS E ESTERILIZADOS, PRONTOS PARA USO IMEDIATO. LIMPEZA DIÁRIA: DURANTE O PERÍODO DE LOCAÇÃO, SERÁ OBRIGATÓRIA A REALIZAÇÃO DE NO MÍNIMO CINCO (05) LIMPEZAS DIÁRIAS, NOS SEGUINTES TURNOS: PERÍODO MATUTINO, PERÍODO VESPERTINO, PERÍODO NOTURNO, SENDO A LIMPEZA COM A SUCÇÃO DOS DEJETOS E A HIGIENIZAÇÃO DA CABINE DE FORMA REGULAR E COMPLETA PARA MANTER A HIGIENE TRANSPORTE E DESTINAÇÃO DOS RESÍDUOS: OS RESÍDUOS SANITÁRIOS DEVERÃO SER COLETADOS E TRANSPORTADOS EXCLUSIVAMENTE PARA ESTAÇ

Data: 07/01/2026 15:26

Modalidade: Pregão

SRP: SIM

Identificação: 448337

Lote/Item: 1/78

Ata: Link Ata

Fonte: www.portaldecompraspublicas.com.br

Quantidade: 500

Unidade: DIA

UF: GO

CNPJ	Razão Social do Fornecedor	Valor da Proposta Final
07.600.561/0001-70	ALUBAN EVENTOS LTDA	R$ 99,50

VENCEDOR

Descrição: Descrição não informada

Estado:	Cidade:	Endereço:	Telefone:	Email:
GO	Goiânia	RUA YANOMANIS, 401	(62) 3298-7102	licitacoes@aluban.com.br

34.380.053/0001-05 MIDIA PLAY PRODUCOES E EVENTOS LTDA — R$ 99,99

Descrição: Descrição não informada

Endereço:

.

60.250.928/0001-56 M & Q7 EVENTOS LTDA — R$ 150,00

Descrição: Descrição não informada

Endereço:

.

50.474.242/0001-95 VII PRODUCOES E EVENTOS LTDA — R$ 221,33

Descrição: Descrição não informada

Endereço:

.

51.601.046/0001-05 SALVADOR CENOGRAFIA LTDA — R$ 221,33

Descrição: Descrição não informada

Endereço:	Telefone:	Email:
02 DE JULHO, 79	(71) 9212-0486	licitacoes@agesal.com.br

000278

CNPJ	Razão Social do Fornecedor	Valor da Proposta Final
00.520.127/0001-31	ART SOM EVENTOS LTDA	R$ 221,33

Descrição: Descrição não informada

Estado:	Cidade:	Endereço:	Telefone:
GO	Goiânia	RUA CP 31, 825	(62) 9403-6910

01.602.434/0001-24	TATU-SOM LTDA	R$ 100.000,00

Descrição: Descrição não informada

Endereço:

,

Preço (Outros Entes Públicos) 2: Mediana das Propostas Finais **R$ 250,00**

Inc. II Art. 5º da IN 65 de 07 de Julho de 2021 (Lei nº 14.133)

CNPJ: 83.021.808/0001-82

Órgão: Prefeitura Municipal de Chapecó

Objeto: CONTRATAÇÃO DE EMPRESA ESPECIALIZADA NA LOCAÇÃO DE BANHEIROS QUÍMICOS, PARA USO DOS SERVIDORES EM SERVIÇO E POPULAÇÃO EM GERAL, QUANDO DA REALIZAÇÃO DE ATIVIDADES EXTERNAS E EVENTOS

Descrição: **LOCAÇÃO DE BANHEIRO QUÍMICO - DIÁRIA** - LOCAÇÃO DE BANHEIRO QUÍMICO - DIÁRIA

Data: 23/06/2025 16:25

Modalidade: Pregão para Registro de Preço

SRP: SIM

Identificação: 396755

Lote/Item: 1/1

Ata: Link Ata

Fonte: www.portaldecompraspublicas.com.br

Quantidade: 564

Unidade: DIARI

UF: SC

CNPJ	Razão Social do Fornecedor	Valor da Proposta Final
05.392.679/0001-25 *VENCEDOR*	KASA DO SOCORRO RESIDENCIAL E TRANSPORTES LTDA	R$ 211,25

Descrição: Descrição não informada

Estado:	Cidade:	Endereço:	Telefone:
SC	Chapecó	ACESSO PLINIO ARLINDO DE NES, SN	(49) 3323-3850

18.499.902/0001-80	CAMILA VENTURIN ZAPPELLINI PAIVA LTDA	R$ 250,00

Descrição: Descrição não informada

Estado:	Cidade:	Endereço:	Telefone:	Email:
PR	Pontal do Paraná	RODOVIA PR 412 ENG. DARCI GOMES DE MORAES, 1394	(41) 3453-1528	bpmultiservicepr@gmail.com

07.341.479/0001-79	BANXAP - BANHEIROS MOVEIS LTDA	R$ 250,00

Descrição: Descrição não informada

Estado:	Cidade:	Endereço:	Nome de Contato:	Telefone:	Email:
SC	Chapecó	AVENIDA PORTO ALEGRE, 427 D	Maria	(49) 3523-1065	contato@banxap.com.br

Item 29: Locação de banheiros químicos PNE (20)

Preço Estimado: R$ 330,66 (un) **Percentual:** - **Preço Estimado Calculado:** R$ 330,66 **Média dos Preços Obtidos:** R$ 330,66

Quantidade	Descrição	Observação
1 Dia	locação de banheiro químico individual, portáteis, para portadores de necessidades especiais - pne. especificação: locação de banheiro químico individual, portáteis, para portadores de necessidades especiais - pne. banheiro químico individual, portáteis, para portadores de necessidades e speciais - pne, usuários de cadeiras de rodas, com montagem, manutenção diária e desmontagem, em polietileno ou material similar, com teto tr anslúcido, dimensões padrões, que permitam a movimentação da cadeira de rodas do usuário no interior do banheiro, composto de todos os equ ipamentos e acessórios de seguranças que atendam as exigências previstas em normas técnicas aprovadas pelos órgãos oficiais competentes. inc luída mobilização e desmobilização necessárias.	

Preço (Compras Governamentais) 1: Mediana das Propostas Finais **R$ 498,32**

Inc. I Art. 5° da IN 65 de 07 de Julho de 2021 (Lei n° 14.133)

CNPJ: 13.106.935/0001-07

Órgão: MUNICIPIO DE POCO VERDE / 13106935000107 - PREFEITURA MUNICIPAL DE POÇO VERDE

Objeto: REGISTRO DE PREÇOS, visando a futura e eventual contratação de empresa especializada na prestação de serviços de locação de estrutura, sonorização e iluminação para eventos, incluindo os serviços de montagem e desmontagem, para atender às demandas da Prefeitura Municipal de Poço Verde, Fundo Municipal de Educação, Fundo Municipal de Saúde e Fundo Municipal de Assistência Social de Poço Verde, Estado de Sergipe, de acordo com as especificações, quantidades estimadas e condições constantes no Termo de Referência.

Descrição: **LOCAÇÃO DE BANHEIRO QUÍMICO INDIVIDUAL, PORTÁTEIS, PARA PORTADORES DE NECESSIDADES ESPECIAIS - PNE. Especificação: LOCAÇÃO DE BANHEIRO QUÍMICO INDIVIDUAL, PORTÁTEIS, PARA PORTADORES DE NECESSIDADES ESPECIAIS - PNE. BANHEIRO QUÍMICO INDIVIDUAL, PORTÁTEIS,** - LOCAÇÃO DE BANHEIRO QUÍMICO INDIVIDUAL, PORTÁTEIS, PARA PORTADORES DE NECESSIDADES ESPECIAIS - PNE. Especificação: LOCAÇÃO DE BANHEIRO QUÍMICO INDIVIDUAL, PORTÁTEIS, PARA PORTADORES DE NECESSIDADES ESPECIAIS - PNE. BANHEIRO QUÍMICO INDIVIDUAL, PORTÁTEIS, PARA PORTADORES DE NECESSIDADES ESPECIAIS - PNE, USUÁRIOS DE CADEIRAS DE RODAS, COM MONTAGEM, MANUTENÇÃO DIÁRIA E DESMONTAGEM, EM POLIETILENO OU MATERIAL SIMILAR, COM TETO TRANSLÚCIDO, DIMENSÕES PADRÕES, QUE PERMITAM A MOVIMENTAÇÃO DA CADEIRA DE RODAS DO USUÁRIO NO INTERIOR DO BANHEIRO, COMPOSTO DE TODOS OS EQUIPAMENTOS E ACESSÓRIOS DE SEGURANÇAS QUE ATENDAM AS EXIGÊNCIAS PREVISTAS EM NORMAS TÉCNICAS APROVADAS PELOS ÓRGÃOS OFICIAIS COMPETENTES. INCLUÍDA MOBILIZAÇÃO E DESMOBILIZAÇÃO NECESSÁRIAS.

Data: 03/12/2025 09:30

Modalidade: Pregão - Eletrônico

SRP: SIM

Identificação: 13106935000107-1-000068/2025

Lote/Item: 1/19

Ata: N/A

Homologação: 23/12/2025 00:00

Fonte: https://www.gov.br/pncp/pt-br

Quantidade: 50

Unidade: DRA

UF: SE

CNPJ	Razão Social do Fornecedor	Valor da Proposta Final
16.514.147/0001-30 *VENCEDOR*	PAULO ROBERTO SANTOS	R$ 498,32

Descrição: Descrição não informada

Endereço: AVENIDA ALEXANDRE ALCINO, 1930

Telefone: (79) 9660-5279

Email: lbfeiraseservicos@gmail.com

Preço (Compras Governamentais) 2: Mediana das Propostas Finais **R$ 249,98**

Inc. I Art. 5° da IN 65 de 07 de Julho de 2021 (Lei n° 14.133)

000280

CNPJ: 45.780.095/0001-41

Órgão: MUNICIPIO DE CAMPO LIMPO PAULISTA / 0000 - Prefeitura Municipal

Objeto: CONTRATACAO DE EMPRESA ESPECIALIZADA EM LOCACAO E PRESTACAO DE SERVICO PARA INFRAESTRUTURA PARA EVENTOS DIVERSOS INCLUINDO MONTAGEM E DESMONTAGEM DE PALCOS TENDAS FECHAMENTOS BANHEIROS QUIMICOS SONORIZACAO ILUMINACAO BRINQUEDOS INFLAVEIS PAINEIS DE LED E AFINS.

Descrição: **LOCACAO E MANUTENCAO DE BANHEIROS QUIMICOS PNE Portadores de Necessidades Especiais** - LOCACAO E MANUTENCAO DE BANHEIROS QUIMICOS PNE Portadores de Necessidades Especiais

Data: 19/11/2025 09:00

Modalidade: Pregão - Eletrônico

SRP: SIM

Identificação: 45780095000141-1-000128/2025

Lote/Item: 1/24

Ata: N/A

Homologação: 22/12/2025 00:00

Fonte: https://www.gov.br/pncp/pt-br

Quantidade: 50

Unidade: DIA

UF: SP

CNPJ	Razão Social do Fornecedor	Valor da Proposta Final
45.297.920/0001-51 *VENCEDOR*	EDILSON FURLAN VIEL	R$ 249,98

Descrição: Descrição não informada

Endereço:	Telefone:	Email:
DOS TRABALHADORES, 1246	(17) 9617-5728	contabilidadeviel@gmail.com

Preço (Compras Governamentais) 3: Mediana das Propostas Finais **R$ 300,00**

Inc. I Art. 5º da IN 65 de 07 de Julho de 2021 (Lei nº 14.133)

CNPJ: 01.409.580/0001-38

Órgão: ESTADO DE GOIAS / 31 - AGENCIA GOIANA DE HABITAÇÃO S/A

Objeto: Prestação de serviços de locação de material e organização de eventos.

Descrição: **Locação de Banheiros Químicos, portátil, adaptado a cadeirante e PNE - Portadores de Necessidades Especiais.** - Locação de Banheiros Químicos, portátil, adaptado a cadeirante e PNE - Portadores de Necessidades Especiais.

Data: 03/10/2025 09:00

Modalidade: Pregão - Eletrônico

SRP: NÃO

Identificação: 01409580000138-1-002435/2025

Lote/Item: 1/5

Ata: N/A

Homologação: 14/10/2025 00:00

Fonte: https://www.gov.br/pncp/pt-br

Quantidade: 50

Unidade: DIA

UF: GO

CNPJ	Razão Social do Fornecedor	Valor da Proposta Final
07.030.637/0001-70 *VENCEDOR*	TRIP LOCACOES E EVENTOS LTDA	R$ 300,00

Descrição: Descrição não informada

Estado:	Cidade:	Endereço:	Nome de Contato:	Telefone:	Email:
GO	Santo Antônio de Goiás	RUA ANTONIO GONCALVES, SN	Edgar Guimarães de Lima	(62) 3942-0031	comercial@tripeventos.net

Preço (Compras Governamentais) 4: Mediana das Propostas Finais **R$ 250,00**

Inc. I Art. 5º da IN 65 de 07 de Julho de 2021 (Lei nº 14.133)

CNPJ: 75.771.253/0001-68

Órgão: MUNICIPIO DE APUCARANA / 02004 - Secretaria de Gestão Pública

Objeto: Registro de preços para contratação de empresas para locação de som, iluminação, palcos, assim como serviços de segurança desarmado, zeladoria, bombeiro civil, transmissão de eventos, dentre outros, para todos os eventos a serem realizados pelas Secretarias pertencentes à Prefeitura de Apucarana.

Descrição: **LOCAÇÃO DE KIT CONTENDO (02 - DUAS) CABINES DE BANHEIROS QUÍMICOS PCD - PORTADOR (PESSOA) COM DEFICIÊNCIA PNE - PORTADOR DE NECESSIDADES ESPECIAIS BANHEIRO QUÍMICO INDIVIDUAL (PCD OU PNE) FEMININO OU MASCULINO COM AS SEGUINTES ESPECIFICAÇÕES MÍNIMAS:** - LOCAÇÃO DE KIT CONTENDO (02 - DUAS) CABINES DE BANHEIROS QUÍMICOS PCD - PORTADOR (PESSOA) COM DEFICIÊNCIA PNE - PORTADOR DE NECESSIDADES ESPECIAIS BANHEIRO QUÍMICO INDIVIDUAL (PCD OU PNE) FEMININO OU MASCULINO COM AS SEGUINTES ESPECIFICAÇÕES MÍNIMAS: BANHEIRO EM POLIETILENO DE ALTA DENSIDADE; DISPENSA REDE DE ÁGUA E ESGOTO; POSSUIR ASSENTO SANITÁRIO; SUPORTE PARA PAPEL E DESCARGA; POSSUIR PISO ANTIDERRAPANTE; ABERTURAS PARA CIRCULAÇÃO DO AR; TETO TRANSLÚCIDO PARA ABSORÇÃO DE LUZ EXTERNA; TRINCO E PORTA COM FECHAMENTO AUTOMÁTICO; LAVATÓRIO E RESERVATÓRIO DE ÁGUA, COM FRETE INCLUSO DE ENTREGA E RETIRADA; LIMPEZA DIÁRIA, REPOSIÇÃO QUÍMICA BIODEGRADÁVEL; CHEIRINHO; PAPEL HIGIÊNICO E LICENÇAS AMBIENTAIS. - DIMESÕES APROXIMADAS: DOTADO DE UM TANQUE DE 220 LITROS PARA OS DEJETOS; ALTURA DE 2,30 M - LARGURA DE 1,50 M - PROFUNDIDADE DE 1,50 M

Data: 28/04/2025 09:00

Modalidade: Pregão - Eletrônico

SRP: SIM

Identificação: 75771253000168-1-000077/2025

Lote/Item: 1/19

Ata: N/A

Homologação: 14/05/2025 00:00

Fonte: https://www.gov.br/pncp/pt-br

Quantidade: 60

Unidade: DIÁRIA (DIA)

UF: PR

CNPJ	Razão Social do Fornecedor	Valor da Proposta Final
54.767.838/0001-34 *VENCEDOR*	SEGBAN LOCACOES LTDA	R$ 250,00

Descrição: Descrição não informada

Endereço:	Telefone:	Email:
RUBI, 375	(43) 9933-0386	marcelohenriquepaizao@gmail.com

Preço (Outros Entes Públicos) 1: Mediana das Propostas Finais **R$ 355,00**

Inc. II Art. 5° da IN 65 de 07 de Julho de 2021 (Lei n° 14.133)

000262

CNPJ: 72.887.078/0001-80

Órgão: Prefeitura Municipal de Vera Cruz

Objeto: Contratações de empresa especializada na prestação de serviço de locação, montagem, desmontagem, transporte, manutenção, higienização, sução e descarte dos dejetos de sanitários químicos portáteis e cabines com chuveiro, para serem utilizados em...

Descrição: **LOCAÇÃO GUARITA/CABINE SANITÁRIA (CATSER - 17612)LOCALÇÃO DE CABINE SANITARIA PNE - RELAÇÃO MÍNIMA DE ESPECIFICAÇÕES:LOCAÇÃO DE CABINE SANITÁRIA (BANHEIRO QUÍMICO) PARA PORTADORES DE NECESSIDADES ESPECIAIS (PNE) COM FÁCIL ACESSO DE CADEIRAS DE RODAS, COM -** LOCAÇÃO GUARITA/CABINE SANITÁRIA (CATSER - 17612)LOCALÇÃO DE CABINE SANITARIA PNE - RELAÇÃO MÍNIMA DE ESPECIFICAÇÕES:LOCAÇÃO DE CABINE SANITÁRIA (BANHEIRO QUÍMICO) PARA PORTADORES DE NECESSIDADES ESPECIAIS (PNE) COM FÁCIL ACESSO DE CADEIRAS DE RODAS, COM MICTÓRIO, PAPELEIRA E CAIXA DE DEJETOS COM ASSENTO, SUPORTE PARA PAPEL HIGIÊNICO, IA, PISO ANTIDERRAPANTE, PONTO DE VENTILAÇÃO NATURAL, TETO TRANSLÚCIDO, CUBA DO VASO; SISTEMA DE TRAVA COM INDICADOR LIVRE/OCUPADO EXTERNO; SUPORTE DE APOIO COM AMPLO ESPAÇO INTERNO E CORRIMÕES DE SEGURANÇA E QUE PROPORCIONE GRANDE CONFORTO E MOBILIDADE AO USUÁRIO. DEVERÁ ESTAR INCLUSO TRANSPORTE, MONTAGEM, DESMONTAGEM NO LOCAL DO EVENTO, MANUTENÇÃO INTEGRAL COM SUCÇÃO DE DEJETOS, REPOSIÇÃO DE PAPEL HIGIÊNICO E BACTERICIDA SEM FORMOL E LICENCIAMENTO DA ANVISA, ASSIM COMO O LICENCIAMENTO AMBIENTAL.

Data: 26/05/2025 09:01

Modalidade: Pregão para Registro de Preço

SRP: SIM

Identificação: 391630

Lote/Item: 1/2

Ata: Link Ata

Fonte: www.portaldecompraspublicas.com.br

Quantidade: 40

Unidade: DIA

UF: RS

CNPJ	Razão Social do Fornecedor	Valor da Proposta Final
35.377.203/0001-86 *VENCEDOR*	JNS MULTI TRANSPORTES E SERVICOS LTDA.	R$ 355,00

Descrição: Descrição não informada

Estado:	Cidade:	Endereço:	Telefone:	Email:
RS	Santa Cruz do Sul	RUA ILDO HENRIQUE RABUSKE, 155	(51) 9879-1232 / (51) 9879-1232	jns.multitransportes@gmail.com

000283

Item 30: Banheiro VIP para os camarins (16)

Preço Estimado: R$ 403,98 (un) **Percentual:** - **Preço Estimado Calculado:** R$ 403,98 **Média dos Preços Obtidos:** R$ 403,98

Quantidade	Descrição	Observação
1 Dia	banheiro qumico individual, tipo vip (conforme tr)	

Preço (Compras Governamentais) 1: Mediana das Propostas Finais **R$ 480,00**

Inc. I Art. 5° da IN 65 de 07 de Julho de 2021 (Lei n° 14.133)

CNPJ: 67.995.027/0001-32

Órgão: MUNICIPIO DE HORTOLANDIA / 1 - Prefeitura Municipal de Hortolandia

Objeto: Contratação de empresa especializada na locação de sanitário químico para pessoa com deficiência (PCD) para o Natal Sustentável 2025 que será realizado no Parque Socioambiental Irmã Dorothy Stang e no Observatório Ambiental Parque Escola

Descrição: **LOCAÇÃO DE BANHEIRO QUIMICO PORTADORES DE NECESSIDADES ESPECIAIS - CONFORME TERMO DE REFERÊNCIA** - LOCAÇÃO DE BANHEIRO QUIMICO PORTADORES DE NECESSIDADES ESPECIAIS - CONFORME TERMO DE REFERÊNCIA

Data: 26/11/2025 00:00
Modalidade: Dispensa
SRP: NÃO
Identificação: 67995027000132-1-000460/2025
Lote/Item: 1/1
Ata: N/A
Homologação: 26/11/2025 00:00
Fonte: https://www.gov.br/pncp/pt-br
Quantidade: 29
Unidade: DI
UF: SP

CNPJ	Razão Social do Fornecedor	Valor da Proposta Final
15.129.214/0001-30 *VENCEDOR*	BARNABE PRODUCOES E PROMOCOES DE EVENTOS LTDA	R$ 480,00

Descrição: Descrição não informada

Estado:	Cidade:	Endereço:	Telefone:	Email:
SP	Monte Mor	RUA PEDRO RAMOS VIANA, 472	(19) 7804-5129	contato@barnabeproducoes.com.br

Preço (Compras Governamentais) 2: Mediana das Propostas Finais **R$ 425,00**

Inc. I Art. 5° da IN 65 de 07 de Julho de 2021 (Lei n° 14.133)

CNPJ: 88.370.879/0001-04

Órgão: MUNICIPIO DE SAO SEBASTIAO DO CAI / 82 - Município de São Sebastião do Cai

Objeto: PRESTAÇÃO DE SERVIÇO

Descrição: **LOCACAO DE BANHEIRO QUIMICO** - LOCACAO DE BANHEIRO QUIMICO

Data: 08/10/2025 14:35
Modalidade: Dispensa
SRP: NÃO
Identificação: 88370879000104-1-002560/2025
Lote/Item: 1/1
Ata: N/A
Homologação: 08/10/2025 00:00
Fonte: https://www.gov.br/pncp/pt-br
Quantidade: 2
Unidade: UN
UF: RS

CNPJ	Razão Social do Fornecedor	Valor da Proposta Final
01.651.522/0001-16 *VENCEDOR*	TECNISAN SISTEMAS OPERACIONAIS DE SANEAMENTO LTDA	R$ 425,00

Descrição: Descrição não informada

Estado:	Cidade:	Endereço:	*Nome de Contato:*	*Telefone:*	Email:
RS	Caxias do Sul	RUA CAVALIERE AMBROGIO CIPOLLA, 826	Ariane	(54) 3025-1779	tecnisan@tecnisanpipiecologico.com.br

Preço (Compras Governamentais) 3: Mediana das Propostas Finais **R$ 370,75**

Inc. I Art. 5° da IN 65 de 07 de Julho de 2021 (Lei nº 14.133)

CNPJ: 75.771.477/0001-70

Órgão: MUNICIPIO DE LONDRINA / 100028 - Diretoria de Gestao de Licitacoes e Contratos - SMGP

Objeto: Registro de precos para locacao de banheiro quimico Processo SEI no 19.008.149038202502

Descrição: **LOCACAO DE BANHEIRO QUIMICO ESPECIAL** - LOCACAO DE BANHEIRO QUIMICO ESPECIAL

Data: 01/10/2025 13:00

Modalidade: Pregão - Presencial

SRP: NÃO

Identificação: 75771477000170-1-000445/2025

Lote/Item: 1/5

Ata: N/A

Homologação: 01/10/2025 00:00

Fonte: https://www.gov.br/pncp/pt-br

Quantidade: 379

Unidade: DI

UF: PR

CNPJ	Razão Social do Fornecedor	Valor da Proposta Final
07.311.835/0001-01 *VENCEDOR*	EFICAZ LOCADORA LTDA	R$ 370,75

Descrição: Descrição não informada

Estado:	Cidade:	Endereço:	Nome de Contato:	Telefone:	Email:
PR	Londrina	RUA BELGICA, 1805	MARCELO	(43) 3343-1604	marcelosanches@xn--ativalocao-n5a1c.com.br

Preço (Outros Entes Públicos) 1: Mediana das Propostas Finais **R$ 340,16**

Inc. II Art. 5° da IN 65 de 07 de Julho de 2021 (Lei nº 14.133)

CNPJ: 92.963.560/0001-60

Órgão: Prefeitura Municipal de Porto Alegre

Objeto: Contratação de empresa para Locação de estrutura, incluindo RH, para a realização das Assembleias do Orçamento Participativo 2025, para a Secretaria de Governança Cidadã e Desenvolvimento Rural (SMGOV)

Descrição: **BANHEIRO QUMICO INDIVIDUAL, TIPO VIP (CONFORME TR)** - BANHEIRO QUMICO INDIVIDUAL, TIPO VIP (CONFORME TR)

Data: 30/05/2025 16:22

Modalidade: Pregão

SRP: NÃO

Identificação: 393555

Lote/Item: 1/30

Ata: Link Ata

Fonte: www.portaldecompraspublicas.com.br

Quantidade: 23

Unidade: UN

UF: RS

CNPJ	Razão Social do Fornecedor	Valor da Proposta Final
93.260.016/0001-14 *VENCEDOR*	VENTO NORTE SONORIZAÇÃO LTDA	R$ 40,00

Descrição: Descrição não informada

Endereço:

,

CNPJ	Razão Social do Fornecedor	Valor da Proposta Final
20.274.579/0001-98	CAMBRIDGE CONSULTORIA E GESTAO DE ATIVOS LTDA	R$ 340,00

Descrição: Descrição não informada

Estado:	Cidade:	Endereço:	Telefone:	Email:
RS	Porto Alegre	RUA MANDUCA NUNES, 138	(51) 9983-5173	petersen.advocacia@gmail.com

46.980.981/0001-81	SERGIO SONIR MACHADO	R$ 340,16

Descrição: Descrição não informada

Endereço:

,

000285

CNPJ	Razão Social do Fornecedor	Valor da Proposta Final
36.400.681/0001-22	ACONTECE PRODUTORA DE EVENTOS EIRELI	R$ 340,16

Descrição: Descrição não informada

Estado:	Cidade:	Endereço:	Nome de Contato:	Telefone:	Email:
RS	Cachoeirinha	AV OBEDY CANDIDO VIEIRA, 620	Patrick	(51) 99999-9406	patricklagunamonticelli@gmail.com

97.009.229/0001-29	JP PRODUCOES E EVENTOS LTDA.	R$ 350,00

Descrição: Descrição não informada

Estado:	Cidade:	Endereço:	Nome de Contato:	Telefone:	Email:
RS	Porto Alegre	RUA OCTACILIO JOSE DIAS, 35	Marcelo Santos	(51) 3366-6366	jp_producoes@ig.com.br

Item 31: Locação de ambulâncias

Preço Estimado: R$ 1.816,67 (un) **Percentual:** - **Preço Estimado Calculado:** R$ 1.816,67 **Média dos Preços Obtidos:** R$ 1.816,67

Quantidade	Descrição	Observação
1 Dia	locação de ambulância uti móvel tipo d (conforme termo de referência)	

Preço (Compras Governamentais) 1: Mediana das Propostas Finais **R$ 1.500,00**

Inc. I Art. 5° da IN 65 de 07 de Julho de 2021 (Lei n° 14.133)

CNPJ: 87.572.079/0001-03

Órgão: MUNICIPIO DE SAO VICENTE DO SUL / 1 - MUNICÍPIO DE SÃO VICENTE DO SUL

Objeto: LOCAÇÃO DE AMBULÂNCIA (COM CONDUTOR E TÉCNICO EM ENFERMAGEM) PARA O CARNAVAL FORA DE ÉPOCA 2026 DE SÃO VICENTE DO SUL ATRAVÉS DA SECRETARIA MUNICIPAL DE SÁUDE.

Descrição: **LOCAÇÃO DE AMBULANCIA** - LOCAÇÃO DE AMBULANCIA

Data: 06/02/2026 00:00
Modalidade: Dispensa
SRP: NÃO
Identificação: 87572079000103-1-000048/2026
Lote/Item: 1/1
Ata: N/A
Homologação: 06/02/2026 00:00
Fonte: https://www.gov.br/pncp/pt-br
Quantidade: 3
Unidade: DIA
UF: RS

CNPJ	Razão Social do Fornecedor	Valor da Proposta Final
18.110.093/0001-72 *VENCEDOR*	RODRIGO CONTESSA DOS SANTOS	R$ 1.500,00

Descrição: Descrição não informada

Estado:	Cidade:	Endereço:	Telefone:
RS	São Francisco de Assis	AV FARROUPILHA, 2128	(55) 3252-3419/ (55) 9991-3510

Preço (Compras Governamentais) 2: Mediana das Propostas Finais **R$ 2.800,00**

Inc. I Art. 5° da IN 65 de 07 de Julho de 2021 (Lei n° 14.133)

CNPJ: 46.352.746/0001-65

Órgão: MUNICIPIO DE BRAGANCA PAULISTA / 01 - Prefeitura Municipal de Bragança Paulista

Objeto: [Portal de Compras Públicas] - LOCAÇÃO DE AMBULÂNCIAS COM SUPORTE BÁSICO E UTI MÓVEL TIPO D, PARA OS 67º JOGOS REGIONAIS .

Descrição: **LOCAÇÃO DE AMBULÂNCIA UTI MÓVEL TIPO D (CONFORME TERMO DE REFERÊNCIA)** - LOCAÇÃO DE AMBULÂNCIA UTI MÓVEL TIPO D (CONFORME TERMO DE REFERÊNCIA)

Data: 16/06/2025 13:00
Modalidade: Dispensa
SRP: NÃO
Identificação: 46352746000165-1-000138/2025
Lote/Item: 1/2
Ata: N/A
Homologação: 25/06/2025 00:00
Fonte: https://www.gov.br/pncp/pt-br
Quantidade: 9
Unidade: Diária
UF: SP

CNPJ	Razão Social do Fornecedor	Valor da Proposta Final
32.006.000/0001-95 *VENCEDOR*	INOVE ADMINISTRACAO GESTAO E PARTICIPACOES EM SERVICOS MEDICOS LTDA	R$ 2.800,00

Descrição: Descrição não informada

Estado:	Cidade:	Endereço:	Telefone:	Email:
SP	São Paulo	RUA OURICURI, S/N	(11) 3655-4408	inoveservicosmedicos@gmail.com

Preço (Compras Governamentais) 3: Mediana das Propostas Finais **R$ 1.766,67**

Inc. I Art. 5º da IN 65 de 07 de Julho de 2021 (Lei nº 14.133)

CNPJ: 46.596.151/0001-55

Órgão: MUNICIPIO DA ESTANCIA TURISTICA DE OLIMPIA / 1 - PREFEITURA MUNICIPAL DA ESTÂNCIA TURÍSTICA DE OLÍMPIA

Objeto: Contratação de empresa especializada para prestação de serviços de locação de ambulância básica, para realização do evento "OLÍMPIA RODEO FESTIVAL e EXPO OLÍMPIA +AGRO"

Descrição: **LOCAÇÃO DE AMBULÂNCIA COM ATENDIMENTO MÉDICO - UTI MÓVEL PARA EVENTO CONTRATAÇÃO DE DIÁRIA (6 HORAS) DE SERVIÇO DE AMBULÂNCIA PARTICULAR PARA DISPONIBILIZAÇÃO DE ATENDIMENTO MÉDICO A EVENTO. A VIATURA DEVE SER EQUIPADA COM APARELHOS E EQUIPAMENTOS DE ATEN** - LOCAÇÃO DE AMBULÂNCIA COM ATENDIMENTO MÉDICO - UTI MÓVEL PARA EVENTO CONTRATAÇÃO DE DIÁRIA (6 HORAS) DE SERVIÇO DE AMBULÂNCIA PARTICULAR PARA DISPONIBILIZAÇÃO DE ATENDIMENTO MÉDICO A EVENTO. A VIATURA DEVE SER EQUIPADA COM APARELHOS E EQUIPAMENTOS DE ATENDIMENTO DE EMERGÊNCIA MÉDICA PARA SUPORTE À VIDA E A TRIPULAÇÃO COMPOSTA POR UM MÉDICO (A) - E MOTORISTA SOCORRISTA.

Data: 07/05/2025 09:21

Modalidade: Dispensa

SRP: NÃO

Identificação: 46596151000155-1-000658/2025

Lote/Item: 1/3

Ata: N/A

Homologação: 07/05/2025 00:00

Fonte: https://www.gov.br/pncp/pt-br

Quantidade: 3

Unidade: DIARIA

UF: SP

CNPJ	Razão Social do Fornecedor	Valor da Proposta Final
41.382.368/0001-49 *VENCEDOR*	OPCAO HOME CARE HOSPITALLAR LTDA	R$ 1.766,67

Descrição: Descrição não informada

Estado:	Cidade:	Endereço:	Telefone:	Email:
SP	São José do Rio Preto	R RIO PRETO, 2566	(17) 9132-8440	opcaohomecare@gmail.com

Preço (Outros Entes Públicos) 1: Mediana das Propostas Finais **R$ 1.200,00**

Inc. II Art. 5º da IN 65 de 07 de Julho de 2021 (Lei nº 14.133)

CNPJ: 04.158.995/0001-74

Órgão: PM DE ITATI

Objeto: Locação emergencial de ambulância básica sem equipe entre os dias 20/11/2025 até 25/11/2025, assim suprindo as demandas do município, para atender as necessidades da prefeitura municipal de Itati.

Descrição: **LOCAÇÃO DE AMBULÂNCIA (SUPORTE BÁSICO)** - LOCAÇÃO DE AMBULÂNCIA (SUPORTE BÁSICO)

Data: 28/11/2025 00:00

Modalidade: Processo de Dispensa

SRP: NÃO

Identificação: 88032-205-2025-PRD

Lote/Item: 1/1

Ata: N/A

Fonte: https://portal.tce.rs.gov.br/aplicprod/f?p=50500:3:::NO:::

Quantidade: 6

Unidade: DIA

UF: RS

CNPJ	Razão Social do Fornecedor	Valor da Proposta Final
22.872.988/0001-11 *VENCEDOR*	BUHLER & ROSA REMOCOES LTDA	R$ 1.200,00

Descrição: Descrição não informada

Estado:	Cidade:	Endereço:	Telefone:	Email:
RS	Taquara	R ARNALDO DA COSTA BARD, 3249	(51) 9169-6217/ (51) 3541-6435	remov.emergenciasmedicas@gmail.com

Item 32: Locação de veículo

Preço Estimado: R$ 2.045,30 (un) **Percentual:** - **Preço Estimado Calculado:** R$ 2.045,30 **Média dos Preços Obtidos:** R$ 2.045,30

Quantidade	Descrição	Observação
8 Dias	locação de veículos - leves / pesados / com motorista	

Preço (Compras Governamentais) 1: Mediana das Propostas Finais **R$ 1.600,00**

Inc. I Art. 5° da IN 65 de 07 de Julho de 2021 (Lei n° 14.133)

Órgão: CONSELHO REGIONAL DE ADMINISTRACAO DO CEARA / 926594 - CONSELHO REGIONAL DE ADMINISTRACAO - CE

Objeto: Registro de preços para eventual contratação para prestação de Serviços destinados à realização de eventos institucionais do Conselho Regional de Administração do Ceará – CRA-CE.

Descrição: **Locação de Veículos - Leves / Pesados / Com Motorista** - Locação de Veículos - Leves / Pesados / Com Motorista

Data: 27/02/2026 09:30
Modalidade: Pregão - Eletrônico
SRP: SIM
Identificação: 09529215000179-1-000003/2026
Lote/Item: 1/65
Ata: N/A
Homologação: 05/03/2026 00:00
Fonte: https://www.gov.br/pncp/pt-br
Quantidade: 5
Unidade: DIA
UF: CE

CNPJ	Razão Social do Fornecedor	Valor da Proposta Final
19.664.407/0001-41 *VENCEDOR*	ALQUIMIA TURISMO E EVENTOS LTDA	R$ 1.600,00

Descrição: Descrição não informada

Estado:	Cidade:	Endereço:	Nome de Contato:	Telefone:	Email:
SC	São José	RUA ATAULFO ALVES, 213	REGIANE ROSICLEIA SMENTKOSKI	(48) 3365-7835	alquimiaeventos@yahoo.com.br

Preço (Compras Governamentais) 2: Mediana das Propostas Finais **R$ 2.000,00**

Inc. I Art. 5° da IN 65 de 07 de Julho de 2021 (Lei n° 14.133)

CNPJ: 49.846.393/0001-48

Órgão: CONSELHO REGIONAL DE EDUCAÇAO FISICA/ES / 930365 - CONSELHO REGIONAL DE EDUCAÇAO FISICA/ES

Objeto: Contratação de empresa especializada na organização de eventos abrangendo os serviços de gestão, planejamento, organização, promoção, coordenação, operacionalização, produção e assessoria de eventos, com fornecimento de infraestruturas e outros serviços para eventos do tipo corporativo, empresarial, congressos, convenções e feiras a serem realizadas pelo Conselho Regional de Educação Física da 22ª região - Espírito Santo, no estado do Espírito Santo sob demanda.

Descrição: **Locação de Veículos - Leves / Pesados / Com Motorista** - Locação de Veículos - Leves / Pesados / Com Motorista

Data: 09/02/2026 10:00
Modalidade: Pregão - Eletrônico
SRP: NÃO
Identificação: 49846393000148-1-000049/2025
Lote/Item: 1/43
Ata: N/A
Homologação: 25/02/2026 00:00
Fonte: https://www.gov.br/pncp/pt-br
Quantidade: 1
Unidade: DIA
UF: ES

CNPJ	Razão Social do Fornecedor	Valor da Proposta Final
39.630.314/0001-03 *VENCEDOR*	CENTRO DE EVENTOS VITORIA COMERCIO E SERVICOS LTDA	R$ 2.000,00

Descrição: Descrição não informada

Estado:	Cidade:	Endereço:	Nome de Contato:	Telefone:	Email:
ES	Anchieta	RUA PADRE ANCHIETA, S/N	LÍLIAN CHRISTINA RODRIGUES BATALHA	(27) 3322-1002	licitacao@grupoferrari.com.br

Preço (Compras Governamentais) 3: Mediana das Propostas Finais **R$ 2.550,00**

Inc. I Art. 5° da IN 65 de 07 de Julho de 2021 (Lei n° 14.133)

CNPJ: 01.612.981/0001-90

Órgão: MUNICIPIO DE PINHEIRAL / 5266 - Prefeitura Municipal de Pinheiral

Objeto: Contratação de empresa especializada para prestação de serviço de transporte de passageiros, com fornecimento e veículos e motoristas capacitados, para atender as demandas da Secretaria de Esporte, Lazer e Juventude, incluindo transporte de atletas, equipes técnicas, servidores e demais pessoas vinculadas às atividades esportivas, recreativas e de lazer

Descrição: **LOCAÇÃO DE VEÍCULO COM QUILOMETRAGEM DE 10 ATÉ 40 KM, VEÍCULO TIPO ÔNIBUS CONVENCIONAL 42 LUGARES, PARA ATENDER AS DEMANDAS DA SEMELJ. COM MOTORISTA, COMBUSTÍVEL, MANUTENÇÃO E DEMAIS ENCARGOS INCLUÍDOS.** - LOCAÇÃO DE VEÍCULO COM QUILOMETRAGEM DE 10 ATÉ 40 KM, VEÍCULO TIPO ÔNIBUS CONVENCIONAL 42 LUGARES, PARA ATENDER AS DEMANDAS DA SEMELJ. COM MOTORISTA, COMBUSTÍVEL, MANUTENÇÃO E DEMAIS ENCARGOS INCLUÍDOS.

Data: 02/12/2025 00:00

Modalidade: Dispensa

SRP: SIM

Identificação: 01612981000190-1-000152/2025

Lote/Item: 1/13

Ata: N/A

Homologação: 02/12/2025 00:00

Fonte: https://www.gov.br/pncp/pt-br

Quantidade: 8

Unidade: Diária

UF: RJ

CNPJ	Razão Social do Fornecedor	Valor da Proposta Final
07.075.810/0001-56 *VENCEDOR*	ONCA LOCACAO E TURISMO LTDA	R$ 2.550,00

Descrição: Descrição não informada

Endereço:

,

Preço (Compras Governamentais) 4: Mediana das Propostas Finais **R$ 2.031,20**

Inc. I Art. 5° da IN 65 de 07 de Julho de 2021 (Lei n° 14.133)

CNPJ: 28.606.630/0001-23

Órgão: MUNICIPIO DE NOVA FRIBURGO / 985867 - PREFEITURA MUNICIPAL DE NOVA FRIBURGO - RJ

Objeto: CONTRATAÇÃO de empresa especializada na prestação de serviços, para realizar o translado de alunos entre as Unidades Escolares da rede municipal e os locais de realização dos Jogos Estudantis Municipais Friburguenses – JEMF, durante o período de 08 (oito) dias, conforme condições, especificações, quantidades, exigências e estimativas, estabelecidas nas Requisições de compras, bem como nas demais cláusulas presentes no Termo de Referência correlato.

Descrição: **Locação de Veículos - Leves / Pesados / Com Motorista** - Locação de Veículos - Leves / Pesados / Com Motorista

Data: 09/10/2025 14:00

Modalidade: Pregão - Eletrônico

SRP: NÃO

Identificação: 28606630000123-1-000150/2025

Lote/Item: 1/5

Ata: N/A

Homologação: 21/10/2025 00:00

Fonte: https://www.gov.br/pncp/pt-br

Quantidade: 8

Unidade: DIA

UF: RJ

CNPJ	Razão Social do Fornecedor	Valor da Proposta Final
16.979.654/0001-49 *VENCEDOR*	TRANSFREE LOCADORA LTDA	R$ 2.031,20

Descrição: Descrição não informada

Estado:	Cidade:	Endereço:	Telefone:
RJ	Nova Friburgo	R FERNANDO BIZZOTO, 32	(22) 2522-6325/ (22) 5233-1947

Item 33: Locação de máquina de fumaça com fluido

Preço Estimado: R$ 5.132,50 (un) **Percentual:** - **Preço Estimado Calculado:** R$ 5.132,50 **Média dos Preços Obtidos:** R$ 5.132,50

Quantidade	Descrição	Observação
1 Serviço	geradores de fumaça, com fluido	

Preço (Compras Governamentais) 1: Mediana das Propostas Finais **R$ 4.800,00**

Inc. I Art. 5° da IN 65 de 07 de Julho de 2021 (Lei nº 14.133)

Órgão: MUNICIPIO DE ARICANDUVA / 6060 - Secretaria Municipal de Cultura, Esporte, Lazer e Turismo

Objeto: [Portal de Compras Públicas] - Contratacao de empresa(s) para a prestacao de servicos e locacao de itens, destinados a realizacao das seguintes festividades: Final do Campeonato de Futebol; Acendimento das Luzes de Natal; Aniversario da Cidade e Reveillon.

Descrição: **Locacao de materiais e servicos de iluminacao - iluminacao profissional de medio porte: 18 refletores parabolicos led 3,0 wats rgb, 02 maquinas geradoras de fumaca, 02 ventiladores, 04 mini brute com 06 lampadas cada, 48 canais de dimers, 08 moving ligths** - Locacao de materiais e servicos de iluminacao - iluminacao profissional de medio porte: 18 refletores parabolicos led 3,0 wats rgb, 02 maquinas geradoras de fumaca, 02 ventiladores, 04 mini brute com 06 lampadas cada, 48 canais de dimers, 08 moving ligths bean, 04 refletores super strobo com as seguintes caracteristicas cada lampada 3000w controle por protocolo dmx. para atender de acordo com as especificacoes dos rider´s tecnicos exigidos pelos profissionais artistas. o equipamento devera disponibilizado in loco, devidamente instalado em observancia as normas da abnt, incluso todas as despesas decorrentes. diaria

Data: 24/11/2025 08:00
Modalidade: Pregão - Eletrônico
SRP: NÃO
Identificação: 01608511000153-1-000096/2025
Lote/Item: 1/15
Ata: N/A
Homologação: 10/12/2025 00:00
Fonte: https://www.gov.br/pncp/pt-br
Quantidade: 3
Unidade: Unidade
UF: MG

CNPJ	Razão Social do Fornecedor	Valor da Proposta Final
40.089.711/0001-07 *VENCEDOR*	DOUGLAS TEIXEIRA JARDIM	R$ 4.800,00

Descrição: Descrição não informada

Endereço: BAHIA, 285
Telefone: (33) 8856-9877
Email: silvania140@hotmail.com

Preço (Compras Governamentais) 2: Mediana das Propostas Finais **R$ 4.500,00**

Inc. I Art. 5° da IN 65 de 07 de Julho de 2021 (Lei nº 14.133)

CNPJ: 05.853.163/0001-30

Órgão: MUNICIPIO DE MARABA / 928615 - SECRETARIA MUN.DE VIAÇÃO E OBRAS DE MARABÁ-PA

Objeto: Registro de Preço para eventual aquisição de materiais elétricos e de iluminação decorativa para o Natal 2025 do Município de Marabá/PA

Descrição: **Geradores de fumaça** - Geradores de fumaça

Data: 06/11/2025 09:00
Modalidade: Pregão - Eletrônico
SRP: SIM
Identificação: 05853163000130-1-000135/2025
Lote/Item: 1/8
Ata: N/A
Homologação: 14/11/2025 00:00
Fonte: https://www.gov.br/pncp/pt-br
Quantidade: 2
Unidade: Unidade
UF: PA

CNPJ	Razão Social do Fornecedor	Valor da Proposta Final
09.271.706/0001-62 *VENCEDOR*	ELETROFORTE - COMERCIO E INCORPORACOES LTDA	R$ 4.500,00

Descrição: Descrição não informada

Estado: PA
Cidade: Marabá
Endereço: QUADRA QUARENTA E DOIS, LT 02
Telefone: (94) 3331-9126/ (94) 8133-2626
Email: comercialeletroforte@hotmail.com

Preço (Compras Governamentais) 3: Mediana das Propostas Finais **R$ 5.790,00**

Inc. I Art. 5° da IN 65 de 07 de Julho de 2021 (Lei nº 14.133)

CNPJ: 11.399.456/0001-92

Órgão: FUNDACAO DE CULTURA DE SALINAS - FUNCSAL / 044001 - FUNDAÇÃO DE CULTURA DE SALINAS

Objeto: Contratação de terceiros (pessoa jurídica), para o fornecimento de estruturas e recursos diversos para a realização de tradicionais festejos.

Descrição: **Iluminação profissional de médio porte contendo 12 refletores, parabólicos tipo lâmpada par 64, com filtros de cores e focos específicos para atender os riders das bandas, 18 refletores parabólicos led 3,0 wats rgb, 02 máquinas geradoras de fumaça, 02 ven** - Iluminação profissional de médio porte contendo 12 refletores, parabólicos tipo lâmpada par 64, com filtros de cores e focos específicos para atender os riders das bandas, 18 refletores parabólicos led 3,0 wats rgb, 02 máquinas geradoras de fumaça, 02 ventiladores, 04 mini brute com 06 lâmpadas cada, 48 canais de dimers, 08 moving ligths bean, 04 refletores super strobo com as seguintes características: cada lâmpada 3000w controle por protocolo dmx, para atender de acordo com as especificações dos rider?s técnicos exigidos pelos profissionais artistas.O equipamento deverá disponibilizado in loco, devidamente instalado em observância às normas da ABNT, incluso todas as despesas decorrentes.

Data: 30/09/2025 10:00

Modalidade: Pregão - Eletrônico

SRP: SIM

Identificação: 11399456000192-1-000024/2025

Lote/Item: 1/300038

Ata: N/A

Homologação: 30/09/2025 00:00

Fonte: https://www.gov.br/pncp/pt-br

Quantidade: 1

Unidade: UNIDADE

UF: MG

CNPJ	Razão Social do Fornecedor	Valor da Proposta Final
11.399.456/0001-92 *VENCEDOR*	FUNDACAO DE CULTURA DE SALINAS - FUNCSAL	R$ 5.790,00

Descrição: Descrição não informada

Endereço: PRAÇA PROCOPIO CARDOSO DE ARAUJO, 07

Telefone: (38) 3841-1513

CNPJ	Razão Social do Fornecedor	Valor da Proposta Final
25.372.472/0001-04	PROJEMINAS COMERCIO E SERVICOS EIRELI	R$ 5.790,00

Descrição: Descrição não informada

Estado:	Cidade:	Endereço:	Telefone:	Email:
MG	Montalvânia	R MENDEL, 537	(38) 3614-1480	domingos.am@hotmail.com

Preço (Compras Governamentais) 4: Mediana das Propostas Finais **R$ 5.440,00**

Inc. I Art. 5° da IN 65 de 07 de Julho de 2021 (Lei nº 14.133)

CNPJ: 01.613.077/0001-08

Órgão: MUNICIPIO DE PERIQUITO / 5 - PREFEITURA MUNICIPAL DE PERIQUITO

Objeto: CONTRATAÇÃO DIRETA QUE POSSUI COMO OBJETO A CONTRATAÇÃO DE EMPRESA PARA PRODUÇÃO DE SHOW ARTÍSTICO, EM PALCO, AO VIVO, DA DUPLA "FELIPE E RODRIGO", DEVENDO A EMPRESA SE RESPONSABILIZAR PELA APRESENTAÇÃO DO SHOW, NO DIA 06 DE JULHO DE 2025, POR OCASIÃO DA CAVALGADA DE PERIQUITO, SENDO O INÍCIO DO SHOW PREVISTO PARA 23H59MIN COM DURAÇÃO MÍNIMA DE 01H20MIN (UMA HORA E VINTE MINUTOS).

Descrição: **EFEITOS ESPECIAIS** - EFEITOS ESPECIAIS

Data: 07/05/2025 00:00

Modalidade: Inexigibilidade

SRP: NÃO

Identificação: 01613077000108-1-000074/2025

Lote/Item: 1/4

Ata: N/A

Homologação: 07/05/2025 00:00

Fonte: https://www.gov.br/pncp/pt-br

Quantidade: 1

Unidade: SERVICOS

UF: MG

CNPJ	Razão Social do Fornecedor	Valor da Proposta Final
34.164.532/0001-86 *VENCEDOR*	*RODRIGO* DOS SANTOS MARCOLINO 45231963895	R$ 5.440,00

Descrição: Descrição não informada

Endereço:

,



Relatório gerado no dia 06/04/2026 14:53:01 (IP: 2804:7f3:404:b137:7584:d456:b6f9:b3ec)
Código Validação: tCEptZr0YjGfejCAO7JxgAxgf8Kw7yIvjMZb2JEYm7FDBOfiMy%2bzdg%3d%3d
http://www.bancodepreços.com.br/CertificadoAutenticidade?token=tCEptZr0YjGfejCAO7JxgAxgf8Kw7yIvjMZb2JEYm7FDBOfiMy%252bzdg%253d%253d

Item 34: Ações do plano de acessibilidade

Preço Estimado: R$ 20.549,91 (un) **Percentual:** - **Preço Estimado Calculado:** R$ 20.549,91 **Média dos Preços Obtidos:** R$ 20.549,91

Quantidade	Descrição	Observação
1 Serviço	serviço de consultoria serviço de consultoria - serviço de consultoria contratação de empresa para elaboração de consultoria de acessibilidade d o campus iii – cav/udesc – lages sc – sem fornecimento de material.	

Preço (Compras Governamentais) 1: Mediana das Propostas Finais **R$ 26.800,00**

Inc. I Art. 5° da IN 65 de 07 de Julho de 2021 (Lei n° 14.133)

CNPJ: 83.184.226/0001-17

Órgão: CAMARA MUNICIPAL DE BLUMENAU / 927632 - CAMARA MUNICIPAL DE BLUMENAU - SC

Objeto: Contratação de empresa especializada na prestação de serviços de audescrição, de forma presencial, sob demanda.

Descrição: **Serviço de Acessibilidade à Informação e à Comunicação** - Serviço de Acessibilidade à Informação e à Comunicação

Data: 27/02/2026 08:00

Modalidade: Pregão - Eletrônico

SRP: NÃO

Identificação: 83184226000117-1-000006/2026

Lote/Item: 1/1

Ata: N/A

Homologação: 04/03/2026 00:00

Fonte: https://www.gov.br/pncp/pt-br

Quantidade: 1

Unidade: UNIDADE

UF: SC

CNPJ	Razão Social do Fornecedor	Valor da Proposta Final
41.789.816/0001-23 *VENCEDOR*	GREGORI FIORINI PRODUCOES AUDIOVISUAIS E ARTISTICAS LTDA	R$ 26.800,00

Descrição: Descrição não informada

Estado:	Cidade:	Endereço:	Telefone:	Email:
CE	Fortaleza	RUA GENERAL CASTELO BRANCO, 12	(85) 3121-8310	gregori@edu.unifor.br

Preço (Compras Governamentais) 2: Mediana das Propostas Finais **R$ 18.999,74**

Inc. I Art. 5° da IN 65 de 07 de Julho de 2021 (Lei n° 14.133)

CNPJ: 46.362.661/0001-68

Órgão: MUNICIPIO DE LEME / 0000 - PREFEITURA

Objeto: SV. Contratacao de empresa especializada para a execucao de servicos de adequacao do canteiro da antiga construcao demolida preparacao e nivelamento de solo adequacao da rampa proximo a oMuseu insumos adubos e plantio de especies ornamentais acessibilidade para cadeirantes e deficientes mao de obra e materiais inclusos os servicos serao realizados na Praca Manoel Leme Fepasa CONFORME TERMO DE REFERENCIA ANEXO PELA SECREATARIA. P.A 6592 25

Descrição: **ADEQUACAO E ACESSIBILIDADE** - ADEQUACAO E ACESSIBILIDADE

Data: 01/08/2025 00:00

Modalidade: Dispensa

SRP: NÃO

Identificação: 46362661000168-1-001711/2025

Lote/Item: 1/1

Ata: N/A

Homologação: 01/08/2025 00:00

Fonte: https://www.gov.br/pncp/pt-br

Quantidade: 1

Unidade: Servico

UF: SP

CNPJ	Razão Social do Fornecedor	Valor da Proposta Final
34.484.273/0001-70 *VENCEDOR*	LUCIANA APARECIDA PENTEADO ANTUNES	R$ 18.999,74

Descrição: Descrição não informada

Estado:	Cidade:	Endereço:	Telefone:	Email:
SP	Leme	R GUSTAVO HABERMANN, 445	(19) 9292-5930	lupenteado11@gmail.com

Preço (Compras Governamentais) 3: Mediana das Propostas Finais **R$ 15.850,00**

Inc. I Art. 5° da IN 65 de 07 de Julho de 2021 (Lei n° 14.133)

CNPJ: 83.891.283/0001-36

Órgão: FUNDACAO UNIVERSIDADE DO ESTADO DE SC UDESC / 69 - Centro de Ciências Agroveterinária - Lages

Objeto: Contratação de empresa para elaboração de consultoria de acessibilidade do campus III – CAV/UDESC – Lages SC – sem fornecimento de material.

Descrição: **Serviço de Consultoria Serviço de Consultoria - Serviço de consultoria Contratação de empresa para elaboração de consultoria de acessibilidade do campus III – CAV/UDESC – Lages SC – sem fornecimento de material.** - Serviço de Consultoria Serviço de Consultoria - Serviço de consultoria Contratação de empresa para elaboração de consultoria de acessibilidade do campus III – CAV/UDESC – Lages SC – sem fornecimento de material.

Data: 30/04/2025 14:00

Modalidade: Dispensa

SRP: NÃO

Identificação: 83891283000136-1-000251/2025

Lote/Item: 1/1

Ata: N/A

Homologação: 29/05/2025 00:00

Fonte: https://www.gov.br/pncp/pt-br

Quantidade: 1

Unidade: Por Serviço

UF: SC

CNPJ	Razão Social do Fornecedor	Valor da Proposta Final
55.949.962/0001-83	ARQ RORATO ARQUITETURA, URBANISMO E INTERIORES LTDA	R$ 15.850,00

VENCEDOR

Descrição: Descrição não informada

Endereço:

,

Item 35: Locação de piso

Preço Estimado: R$ 404.254,87 (un) **Percentual:** - **Preço Estimado Calculado:** R$ 404.254,87 **Média dos Preços Obtidos:** R$ 404.254,87

Quantidade	Descrição	Observação
1 Serviço	revestimento piso	

Preço (Compras Governamentais) 1: Mediana das Propostas Finais **R$ 157.432,50**

Inc. I Art. 5° da IN 65 de 07 de Julho de 2021 (Lei n° 14.133)

CNPJ: 01.801.612/0001-46

Órgão: MUNICIPIO DE PORANGATU / 14 - FUNDO MUNICIPAL DE EDUCACAO

Objeto: O OBJETO DA PRESENTE LICITAÇÃO É CONTRATAÇÃO DE EMPRESA PARA A CONSTRUÇÃO DE ALOJAMENTO, GARAGEM E LAVADOR, DESTINADO A FROTA DE ÔNIBUS ESCOLAR DA SECRETARIA DE EDUCAÇÃO, CONFORME CONDIÇÕES, QUANTIDADES E EXIGÊNCIAS ESTABELECIDAS NESTE EDITAL E SEUS ANEXOS.

Descrição: **PISO** - PISO

Data: 22/09/2025 08:59

Modalidade: Pregão - Eletrônico

SRP: NÃO

Identificação: 01801612000146-1-001001/2025

Lote/Item: 1/3

Ata: N/A

Homologação: 30/09/2025 00:00

Fonte: https://www.gov.br/pncp/pt-br

Quantidade: 1

Unidade: SER

UF: GO

CNPJ	Razão Social do Fornecedor	Valor da Proposta Final
38.370.824/0001-26 *VENCEDOR*	G LEMES PEREIRA CONSTRUCOES LTDA	R$ 157.432,50

Descrição: Descrição não informada

Endereço:

,

Preço (Compras Governamentais) 2: Mediana das Propostas Finais **R$ 426.586,99**

Inc. I Art. 5° da IN 65 de 07 de Julho de 2021 (Lei n° 14.133)

CNPJ: 27.165.554/0001-03

Órgão: MUNICIPIO DE VILA VELHA / 985703 - PREFEITURA MUNICIPAL DE VILA VELHA - ES

Objeto: REGISTRO DE PREÇOS PARA CONTRATAÇÃO DE EMPRESA ESPECIALIZADA PARA FORNECIMENTO E INSTALAÇÃO DE PISOS, PERSIANAS E FORROS MINERAIS A FIM DE ATENDER AS DEMANDAS DA PREFEITURA MUNICIPAL DE VILA VELHa.

Descrição: **Instalação / Manutenção - Pisos Alta Resistência** - Instalação / Manutenção - Pisos Alta Resistência

Data: 19/09/2025 10:00

Modalidade: Pregão - Eletrônico

SRP: NÃO

Identificação: 27165554000103-1-000388/2025

Lote/Item: 1/1

Ata: N/A

Homologação: 31/10/2025 00:00

Fonte: https://www.gov.br/pncp/pt-br

Quantidade: 1

Unidade: UNIDADE

UF: ES

CNPJ	Razão Social do Fornecedor	Valor da Proposta Final
58.377.764/0001-80 *VENCEDOR*	SOCIEDADE RRE LTDA	R$ 426.586,99

Descrição: Descrição não informada

Endereço:

,

Preço (Compras Governamentais) 3: Mediana das Propostas Finais **R$ 443.500,00**

Inc. I Art. 5º da IN 65 de 07 de Julho de 2021 (Lei nº 14.133)

CNPJ: 07.237.373/0001-20

Órgão: BANCO DO NORDESTE DO BRASIL / 179085 - BANCO DO NORDESTE DO BRASIL S/A

Objeto: Registro de Preços para eventual aquisição de pisos de borracha, de vinílico e acessórios, para uso na manutenção das edificações do Centro Administrativo Presidente Getúlio Vargas – CAPGV, Fortaleza – CE.

Descrição: **Revestimento piso** - Revestimento piso

Data: 17/07/2025 10:00

Modalidade: Pregão - Eletrônico

SRP: SIM

Identificação: 07237373000120-1-000052/2025

Lote/Item: 1/1

Ata: N/A

Homologação: 05/08/2025 00:00

Fonte: https://www.gov.br/pncp/pt-br

Quantidade: 1

Unidade: Unidade

UF: CE

CNPJ	Razão Social do Fornecedor	Valor da Proposta Final
26.502.166/0001-08 *VENCEDOR*	HOMEDECOR DISTRIBUIDORA LTDA	R$ 443.500,00

Descrição: Descrição não informada

Endereço:

,

Preço (Outros Entes Públicos) 1: Mediana das Propostas Finais **R$ 589.500,00**

Inc. II Art. 5º da IN 65 de 07 de Julho de 2021 (Lei nº 14.133)

CNPJ: 00.179.531/0001-93

Órgão: MUNICIPIO DE VERA

Objeto: CONTRATAÇÃO DE EMPRESA ESPECIALIZADA NA PRODUÇÃO E REALIZAÇÃO DE EVENTO (EXPOVERA 2025), INCLUSO TODOS OS SERVIÇOS/MATERIAIS NECESSÁRIOS, TAIS COMO, LOCAÇÃO ESTRUTURAS TEMPORÁRIAS (PAINÉIS DE LED, PALCOS, EQUIPAMENTOS DE SONORIZAÇÃO E ILUMINAÇÃO, TENDAS,

Descrição: **CONTRATAÇÃO DE EMPRESA ESPECIALIZADA NA PRODUÇÃO E REALIZAÇÃO DE EVENTO (EXPOVERA 2025), INCLUSO TODOS OS SERVIÇOS/MATERIAIS NECESSÁRIOS, TAIS COMO, LOCAÇÃO ESTRUTURAS TEMPORÁRIAS (PAINÉIS DE LED, PALCOS, EQUIPAMENTOS DE SONORIZAÇÃO E ILUMINAÇÃO, TENDAS, -** CONTRATAÇÃO DE EMPRESA ESPECIALIZADA NA PRODUÇÃO E REALIZAÇÃO DE EVENTO (EXPOVERA 2025), INCLUSO TODOS OS SERVIÇOS/MATERIAIS NECESSÁRIOS, TAIS COMO, LOCAÇÃO ESTRUTURAS TEMPORÁRIAS (PAINÉIS DE LED, PALCOS, EQUIPAMENTOS DE SONORIZAÇÃO E ILUMINAÇÃO, TENDAS, GRADES INIBIDORAS, PISO TABLADO, BANHEIROS QUÍMICOS, GERADORES DE ENERGIA), SERVIÇOS DE INSTALAÇÕES ELÉTRICAS, SERVIÇOS DE LIMPEZA DE AMBIENTES, SERVIÇOS DE MONITORAMENTO DE AMBIENTES, ALIMENTAÇÃO E BEBIDAS DE CAMARINS, SERVIÇO DE TRANSLADO DE INTEGRANTES DE BANDAS/ARTISTAS, HOSPEDAGEM DE INTEGRANTES DE BANDAS/ARTISTAS E SERVIÇOS GRÁFICOS (IMPRESSÃO DE LONAS E ADESIVOS) SERVICO DE PROFISSIONAL TEMPORARIO - CONTRATAÇAO DE EMPRESA ESPECIALIZADA EM ORGANIZAÇÃO DE EVENTO DE CANOAGEM, COM FORNECIMENTO DE MAO-DE-OBRA E SERVIÇOS ADMINISTRATIVOS PARA O EVENTO CAIAQUEIROS DO RIO GARÇAS.

Data: 14/07/2025 09:05

Modalidade: PREGÃO ELETRÔNICO

SRP: SIM

Identificação: 17-2025-VERA-MT-MUNICIPIO DE VERA-PREGÃO ELETRÔNICO

Lote/Item: 1/

Ata: Link Ata

Homologação: 16/07/2025 20:35

Fonte: https://bllcompras.com/Process/ProcessSearchPublic?param1=1

Quantidade: 1

Unidade: un

UF: MT

CNPJ	Razão Social do Fornecedor	Valor da Proposta Final
07.778.669/0001-58	FERRI PRODUCOES ARTISTICAS LTDA	R$ 466.990,00

VENCEDOR

Descrição: Descrição não informada

Estado:	Cidade:	Endereço:	Telefone:	Email:
MT	Sinop	RUA DOS MANACAS, 567	(66) 9900-3366	ferriproducoesartisticas@gmail.com

30.929.596/0001-70	L. A. PEREIRA PRODUCOES EIRELI	R$ 467.000,00

Descrição: Descrição não informada

Estado:	Cidade:	Endereço:	Telefone:	Email:
MT	Cuiabá	R SAN DIEGO, 345	(65) 8422-8776	luizantoniopereira14@gmail.com

44.139.036/0001-26	P10 COMUNICAÇÃO & EVENTOS	R$ 589.500,00

Descrição: Descrição não informada

Endereço:	Telefone:	Email:
AUGUSTO LOPES DA SILVA, 457	(67) 9662-1868	contabilpantanal@hotmail.com

04.433.214/0001-02	EVENTUAL LIVE MARKETING LTDA	R$ 647.363,90

Descrição: Descrição não informada

Estado:	Cidade:	Endereço:	Nome de Contato:	Telefone:	Email:
MT	Cuiabá	RUA Rua Presidente Prudente de Moraes (lot Morada do Sol), 32	PRISCILA	(65) 3322-1664	daina@eventuallive.com.br

42.129.716/0001-33	W V SERVICOS LTDA	R$ 667.100,00

Descrição: Descrição não informada

Endereço:

,

Item 36: Locação de Q30

Preço Estimado: R$ 319.763,50 (un) **Percentual:** - **Preço Estimado Calculado:** R$ 319.763,50 **Média dos Preços Obtidos:** R$ 319.763,50

Quantidade	Descrição	Observação
1 Serviço	infraestrutura p/ eventos	

Preço (Compras Governamentais) 1: Mediana das Propostas Finais **R$ 229.909,50**

Inc. I Art. 5º da IN 65 de 07 de Julho de 2021 (Lei nº 14.133)

CNPJ: 45.351.749/0001-11

Órgão: MUNICIPIO DE ORLANDIA / 1 - MUNICIPIO DE ORLANDIA

Objeto: CONTRATAÇÃO DE EMPRESA ESPECIALIZADA EM ENGENHARIA PARA EXECUÇÃO DOS SERVIÇOS REMANESCENTES E FINALIZAÇÃO DA OBRA DO TEATRO MUNICIPAL "PROF.ª MARIA JOSÉ BERTRAMI BORDIN"

Descrição: **INSTALACAO DE ELEMENTOS METALICOS** - INSTALACAO DE ELEMENTOS METALICOS

Data: 12/06/2025 08:00
Modalidade: Concorrência - Eletrônica
SRP: NÃO
Identificação: 45351749000111-1-000097/2025
Lote/Item: 1/11
Ata: N/A
Homologação: 10/07/2025 00:00
Fonte: https://www.gov.br/pncp/pt-br
Quantidade: 1
Unidade: SERVICOS
UF: SP

CNPJ	Razão Social do Fornecedor	Valor da Proposta Final
44.523.381/0001-69 *VENCEDOR*	RENOVART ENGENHARIA LTDA	R$ 229.909,50

Descrição: Descrição não informada

Estado:	Cidade:	Endereço:	Telefone:	Email:
SP	Orlândia	R DOIS, 608	(16) 9612-7281	leonardogoncalvesjr@hotmail.com

Preço (Outros Entes Públicos) 1: Mediana das Propostas Finais **R$ 326.900,00**

Inc. II Art. 5º da IN 65 de 07 de Julho de 2021 (Lei nº 14.133)

CNPJ: 88.414.552/0001-97

Órgão: Prefeitura Municipal de Jaguarão

Objeto: Contratação dos Serviços de aluguel das estruturas para a relização do Carnaval 2026 (Estruturas, som e banheiros químicos)

Descrição: **SERVIÇO DE LOCAÇÃO, MONTAGEM E DESMONTAGEM DE ESTRUTURAS METÁLICAS - Para o Evento Carnaval 2025, contendo Camarotes, Camarote Oficial, Praça de Alimentação, Arquibancadas e Grades de Isolamento e Contenção, para 5 dias, conforme Termo de Referência.** - SERVIÇO DE LOCAÇÃO, MONTAGEM E DESMONTAGEM DE ESTRUTURAS METÁLICAS - Para o Evento Carnaval 2025, contendo Camarotes, Camarote Oficial, Praça de Alimentação, Arquibancadas e Grades de Isolamento e Contenção, para 5 dias, conforme Termo de Referência.

Data: 07/01/2026 12:40
Modalidade: Pregão para Registro de Preço
SRP: NÃO
Identificação: 448302
Lote/Item: 1/1
Ata: Link Ata
Fonte: www.portaldecompraspublicas.com.br
Quantidade: 1
Unidade: SVÇ
UF: RS

CNPJ	Razão Social do Fornecedor	Valor da Proposta Final
10.423.779/0001-01 *VENCEDOR*	RTI LOCACOES LTDA	R$ 298.000,00

Descrição: Descrição não informada

Estado:	Cidade:	Endereço:	Telefone:	Email:
RS	Gravataí	AVENIDA CENTENARIO, 1101	(51) 3488-5330	administrativo@megapalco.com.br

CNPJ	Razão Social do Fornecedor	Valor da Proposta Final
47.075.045/0001-99	GRUPOG3LOG ESTRUTURA PARA EVENTOS LTDA ME	R$ 307.800,00

Descrição: Descrição não informada

Endereço:
,

CNPJ	Razão Social do Fornecedor	Valor da Proposta Final
06.117.266/0001-03	JAINE BATISTA DE MATTOS	R$ 322.000,00

Descrição: Descrição não informada

Estado:	Cidade:	Endereço:	Telefone:
RS	Capão do Leão	RUA ALEXANDRE GASTAUD, 0901	(53) 3027-1104

CNPJ	Razão Social do Fornecedor	Valor da Proposta Final
10.972.410/0001-58	CLAUDEMIR DA SILVA MELO LTDA	R$ 326.900,00

Descrição: Descrição não informada

Estado:	Cidade:	Endereço:	Nome de Contato:	Telefone:	Email:
RS	Capão do Leão	AVENIDA ELISEU MACIEL, 684	CLAUDEMIR	(53) 3227-1793	connect.eventos@yahoo.com.br

CNPJ	Razão Social do Fornecedor	Valor da Proposta Final
36.400.681/0001-22	ACONTECE PRODUTORA DE EVENTOS EIRELI	R$ 329.950,00

Descrição: Descrição não informada

Estado:	Cidade:	Endereço:	Nome de Contato:	Telefone:	Email:
RS	Cachoeirinha	AV OBEDY CANDIDO VIEIRA, 620	Patrick	(51) 99999-9406	patricklagunamonticelli@gmail.com

CNPJ	Razão Social do Fornecedor	Valor da Proposta Final
04.433.214/0001-02	EVENTUAL LIVE MARKETING LTDA	R$ 331.675,35

Descrição: Descrição não informada

Estado:	Cidade:	Endereço:	Nome de Contato:	Telefone:	Email:
MT	Cuiabá	RUA Rua Presidente Prudente de Moraes (lot Morada do Sol), 32	PRISCILA	(65) 3322-1664	daina@eventuallive.com.br

CNPJ	Razão Social do Fornecedor	Valor da Proposta Final
20.274.579/0001-98	CAMBRIDGE CONSULTORIA E GESTAO DE ATIVOS LTDA	R$ 340.000,00

Descrição: Descrição não informada

Estado:	Cidade:	Endereço:	Telefone:	Email:
RS	Porto Alegre	RUA MANDUCA NUNES, 138	(51) 9983-5173	petersen.advocacia@gmail.com

Preço (Outros Entes Públicos) 2: Mediana das Propostas Finais **R$ 420.000,00**

Inc. II Art. 5º da IN 65 de 07 de Julho de 2021 (Lei nº 14.133)

CNPJ: 13.167.851/0001-75

Órgão: SETUR - SECRETARIA DE TURISMO

Objeto: Patrocínio ao Projeto Encantos do Rio - 2025 - Comemoração 34ª Aniversário de Quatis, a realizar-se do dia 21 a 24 de Novembro de 2025, em Quatis - Rio de Janeiro.

Descrição: **SERVICOS DE ORGANIZACAO DE EVENTOS - DESCRIÇÃO: CONTRATACAO DE EMPRESAS ORGANIZADORAS DE FEIRAS, CONGRESSOS, EVENTOS E CORRELATOS EM LOCAIS COM INFRAESTRUTURA.** - SERVICOS DE ORGANIZACAO DE EVENTOS - DESCRIÇÃO: CONTRATACAO DE EMPRESAS ORGANIZADORAS DE FEIRAS, CONGRESSOS, EVENTOS E CORRELATOS EM LOCAIS COM INFRAESTRUTURA.

Data: 03/11/2025 00:00

Modalidade: Inexigibilidade - 14.133/2021

SRP: NÃO

Identificação: 194689

Lote/Item: 1/1

Ata: N/A

Fonte: www.compras.rj.gov.br

Quantidade: 1

Unidade: SERVICO

UF: RJ

CNPJ	Razão Social do Fornecedor	Valor da Proposta Final
16.717.063/0001-01	IMAGEM & ARTE PROJETOS GRAFICOS E CULTURAIS LTDA *VENCEDOR*	R$ 420.000,00

Descrição: Descrição não informada

Endereço:	Telefone:
RUA PAU BRASIL, 83	(21) 2667-1878

Preço (Outros Entes Públicos) 3: Mediana das Propostas Finais **R$ 302.244,50**

Inc. II Art. 5° da IN 65 de 07 de Julho de 2021 (Lei n° 14.133)

CNPJ: 73.471.989/0001-95

Órgão: SEST SERVICO SOCIAL DO TRANSPORTE

Objeto: Contratação de empresa especializada na gestão e organização de estande institucional com área de 75m² para o Congresso Nacional de Gestão de Pessoas (CONARH) 2025

Descrição: **INFRAESTRUTURA P/ EVENTOS** - INFRAESTRUTURA P/ EVENTOS

Data: 11/07/2025 08:57

Modalidade: Pregão eletrônico

SRP: NÃO

Identificação: 1149-Pregão eletrônico

Lote/Item: 1/1

Ata: Link Ata

Homologação: 11/07/2025 08:57

Fonte: compras.sestsenat.org.br/Default.aspx

Quantidade: 1

Unidade: SERVICO

UF:

CNPJ	Razão Social do Fornecedor	Valor da Proposta Final
46.133.142/0001-28	MULT STANDS EQUIPAMENTOS E ESTRUTURAS PARA PROMOCAO LTDA *VENCEDOR*	R$ 258.500,00

Descrição: Descrição não informada

Estado:	Cidade:	Endereço:	Telefone:	Email:
MG	Belo Horizonte	RUA VICENTE RISOLA, 1000	(31) 9714-5458	assis.gdamasceno@outlook.com

28.047.288/0001-79	DPS EVENTOS LTDA	R$ 264.999,99

Descrição: Descrição não informada

Endereço:

,

00.903.052/0001-78	CAPACITA EVENTOS LTDA	R$ 290.000,00

Descrição: Descrição não informada

Estado:	Cidade:	Endereço:	Telefone:
RS	Porto Alegre	RUA FELIX DA CUNHA, 1009	(51) 3061-3000

15.072.268/0001-06	SGA TUDO PARA SEU EVENTO LTDA	R$ 294.190,00

Descrição: Descrição não informada

Estado:	Cidade:	Endereço:	Nome de Contato:	Telefone:	Email:
MG	Três Corações	RUA AURELIANO MARTINS ANDRADE, 39	Denise Neves da Silva	(35) 3232-7141	sgaempreendimentos@hotmail.com

55.424.339/0001-07	Brasil Esportes Ltda	R$ 310.299,00

Descrição: Descrição não informada

Endereço:	Telefone:	Email:
OITENTA E CINCO, 917	(31) 8938-4961	contato@bracomercio.com.br

45.684.501/0001-72	wv eventos ltda	R$ 310.300,00

Descrição: Descrição não informada

Endereço:

,

04.433.214/0001-02	EVENTUAL LIVE MARKETING LTDA	R$ 319.332,16

Descrição: Descrição não informada

Estado:	Cidade:	Endereço:	Nome de Contato:	Telefone:	Email:
MT	Cuiabá	RUA Rua Presidente Prudente de Moraes (lot Morada do Sol), 32	PRISCILA	(65) 3322-1664	daina@eventuallive.com.br

57.920.490/0001-61	57.920.490 RAFAELA NEVES ALVES DA SILVA MEDEIROS UF endereço: MG	R$ 354.813,00

Descrição: Descrição não informada

Endereço:

,

Relatório gerado no dia 06/04/2026 14:53:01 (IP: 2804:7f3:404:b137:7584:d456:b6f9:b3ec)
Código Validação: tCEptZr0YjG1ejCAO7JxgAxgf8Kw7ytvjMZb2JEYm7FDBOfiMy%2bzdg%3d%3d
http://www.bancodeprecos.com.br/CertificadoAutenticidade?token=tCEptZr0YjG1ejCAO7JxgAxgf8Kw7ytvjMZb2JEYm7FDBOfiMy%25zdg%253d%253d

Item 37: Locação de Palco

Preço Estimado: R$ 479.923,75 (un) **Percentual:** - **Preço Estimado Calculado:** R$ 479.923,75 **Média dos Preços Obtidos:** R$ 479.923,75

Quantidade	Descrição	Observação
1 Serviço	locação de 01 (um) palco de grande porte com montagem e desmontagem, instalação e manutenção de 01 (um) palco, no tamanho de 14 x 10 m etros; com 2 metros de pé direito e 10 metros de altura; com cobertura lona night day anti chamas; com duas abas para montar pa em alumínio (q 50 reforçado); piso em tubo galvanizado; com compensado de 20mm na cor preta; encarpetado; todo feito aterramento conforme exigência d os bombeiros; acompanhado com 06 (seis) extintores; escada de acesso na lateral do palco; com fechamento nas laterais do palco; acoplado co m 02 (duas) áreas de trabalho no tamanho de **4x4** e uma passarela medindo 06x02 metros e 02(dois) metros do chão	

Preço (Compras Governamentais) 1: Mediana das Propostas Finais **R$ 360.000,00**

Inc. I Art. 5° da IN 65 de 07 de Julho de 2021 (Lei n° 14.133)

CNPJ: 87.612.537/0001-90

Órgão: MUNICIPIO DE PASSO FUNDO / 001 - Coordenadoria de Licitações e Contratos

Objeto: [Portal de Compras Públicas] - Contratação de empresa especializada para prestação de serviços de locação, montagem e desmontagem de pirâmides, palcos, grades, arquibancadas, entre outros, sendo que todas as pirâmides contenham 1 (um) ponto de energia (luz) e 1 (uma) tomada, toda a prestação de serviço deve vir incluída do fornecimento dos materiais e da mão de obra necessários, com laudos e ART's necessários, para atender as demandas referentes aos eventos municipais, conforme constante no Edital e seus anexos.

Descrição: **Lote 1 - Contratação de empresa especializada para prestação de serviços de locação, montagem e desmontagem de pirâmides, palcos, grades, arquibancadas, entre outros, sendo que todas as pirâmides contenham 1 (um) ponto de energia (luz) e 1 (uma) tomada, t** - Lote 1 - Contratação de empresa especializada para prestação de serviços de locação, montagem e desmontagem de pirâmides, palcos, grades, arquibancadas, entre outros, sendo que todas as pirâmides contenham 1 (um) ponto de energia (luz) e 1 (uma) tomada, toda a prestação de serviço deve vir incluída do fornecimento dos materiais e da mão de obra necessários, com laudos e ART's necessários,(CONFORME DESCRIÇÃO DETALHADA NO ANEXO 01 DO EDITAL).

Data: 06/06/2025 08:30

Modalidade: Pregão - Eletrônico

SRP: NÃO

Identificação: 87612537000190-1-000059/2025

Lote/Item: 1/1

Ata: N/A

Homologação: 25/06/2025 00:00

Fonte: https://www.gov.br/pncp/pt-br

Quantidade: 1

Unidade: Serviço

UF: RS

CNPJ	Razão Social do Fornecedor	Valor da Proposta Final
10.785.680/0001-50 *VENCEDOR*	LR MARKETING SERVICOS E PROMOCOES LTDA	R$ 360.000,00

Descrição: Descrição não informada

Estado:	Cidade:	Endereço:	Telefone:	Email:
RS	Passo Fundo	AVENIDA BRASIL OESTE, 4680	(54) 9127-2189	vendas2@pdeventos.com.br

Preço (Compras Governamentais) 2: Mediana das Propostas Finais **R$ 579.000,00**

Inc. I Art. 5° da IN 65 de 07 de Julho de 2021 (Lei n° 14.133)

CNPJ: 87.612.537/0001-90

Órgão: MUNICIPIO DE PASSO FUNDO / 001 - Coordenadoria de Licitações e Contratos

Objeto: [Portal de Compras Públicas] - Contratação de empresa especializada para prestação de serviços de locação, montagem e desmontagem de pirâmides, palcos, grades, arquibancadas, entre outros, sendo que todas as pirâmides contenham 1 (um) ponto de energia (luz) e 1 (uma) tomada, toda a prestação de serviço deve vir incluída do fornecimento dos materiais e da mão de obra necessários, com laudos e ART's necessários, para atender as demandas referentes aos eventos municipais, conforme constante no Edital e seus anexos.

Descrição: **Lote 2 - Contratação de empresa especializada para prestação de serviços de locação, montagem e desmontagem de pirâmides, palcos, grades, arquibancadas, entre outros, sendo que todas as pirâmides contenham 1 (um) ponto de energia (luz) e 1 (uma) tomada, t** - Lote 2 - Contratação de empresa especializada para prestação de serviços de locação, montagem e desmontagem de pirâmides, palcos, grades, arquibancadas, entre outros, sendo que todas as pirâmides contenham 1 (um) ponto de energia (luz) e 1 (uma) tomada, toda a prestação de serviço deve vir incluída do fornecimento dos materiais e da mão de obra necessários, com laudos e ART's necessários,(CONFORME DESCRIÇÃO DETALHADA NO ANEXO 01 DO EDITAL).

Data: 06/06/2025 08:30

Modalidade: Pregão - Eletrônico

SRP: NÃO

Identificação: 87612537000190-1-000059/2025

Lote/Item: 1/2

Ata: N/A

Homologação: 25/06/2025 00:00

Fonte: https://www.gov.br/pncp/pt-br

Quantidade: 1

Unidade: Serviço

UF: RS

CNPJ	Razão Social do Fornecedor	Valor da Proposta Final
14.096.791/0001-00 *VENCEDOR*	EVENTOS PRIOTTO LTDA	R$ 579.000,00

Descrição: Descrição não informada

Endereço:	Telefone:	Email:
RUA ALFREDO EITELWEIN, 294	(54) 9999-0019	felipe.priotto@hotmail.om

Preço (Compras Governamentais) 3: Mediana das Propostas Finais **R$ 469.900,00**

Inc. I Art. 5° da IN 65 de 07 de Julho de 2021 (Lei nº 14.133)

CNPJ: 14.218.952/0001-90

Órgão: MUNICIPIO DE QUEIMADAS / 0201000 - CABINETE DO PREFEITO

Objeto: EVENTUAL CONTRATAÇÃO DE EMPRESA ESPECIALIZADA PARA PRESTAÇÃO DE SERVIÇOS DE LOCAÇÃO DE PALCOS, SOM, ILUMINAÇÃO, GERADORES E SERVIÇOS CORRELATOS DESTINADOS A MANUTENÇÃO DAS NECESSIDADES DAS SECRETARIAS DESTE MUNICÍPIO

Descrição: **EVENTUAL CONTRATAÇÃO DE EMPRESA ESPECIALIZADA PARA PRESTAÇÃO DE SERVIÇOS DE LOCAÇÃO DE PALCOS, SOM, ILUMINAÇÃO, GERADORES E SERVIÇOS CORRELATOS DESTINADOS A MANUTENÇÃO DAS NECESSIDADES DAS SECRETARIAS DESTE MUNICÍPIO** - EVENTUAL CONTRATAÇÃO DE EMPRESA ESPECIALIZADA PARA PRESTAÇÃO DE SERVIÇOS DE LOCAÇÃO DE PALCOS, SOM, ILUMINAÇÃO, GERADORES E SERVIÇOS CORRELATOS DESTINADOS A MANUTENÇÃO DAS NECESSIDADES DAS SECRETARIAS DESTE MUNICÍPIO

Data: 07/05/2025 06:00

Modalidade: Pregão - Eletrônico

SRP: SIM

Identificação: 14218952000190-1-000085/2025

Lote/Item: 1/3

Ata: N/A

Homologação: 16/05/2025 00:00

Fonte: https://www.gov.br/pncp/pt-br

Quantidade: 1

Unidade: UN

UF: BA

CNPJ	Razão Social do Fornecedor	Valor da Proposta Final
04.904.128/0001-30 *VENCEDOR*	MT PRODUCOES DE EVENTOS E TURISMO LTDA	R$ 469.900,00

Descrição: Descrição não informada

Estado:	Cidade:	Endereço:	Telefone:	Email:
BA	Várzea da Roça	AV JOSIAS DE SOUZA RIOS, 100	(74) 9965-6005	mproducoes@hotmail.com

Preço (Outros Entes Públicos) 1: Mediana das Propostas Finais **R$ 510.795,00**

Inc. II Art. 5° da IN 65 de 07 de Julho de 2021 (Lei nº 14.133)

CNPJ: 87.612.537/0001-90

Órgão: Prefeitura Municipal de Passo Fundo

Objeto: Contratação de empresa especializada para prestação de serviços de locação, montagem e desmontagem de pirâmides, palcos, grades, arquibancadas, entre outros, sendo que todas as pirâmides contenham 1 (um) ponto de energia (luz) e 1 (uma) tomada, toda a...

Descrição: **Contratação de empresa especializada para prestação de serviços de locação, montagem e desmontagem de pirâmides, palcos, grades, arquibancadas, entre outros, sendo que todas as pirâmides contenham 1 (um) ponto de energia (luz) e 1 (uma) tomada, toda a pre** - Contratação de empresa especializada para prestação de serviços de locação, montagem e desmontagem de pirâmides, palcos, grades, arquibancadas, entre outros, sendo que todas as pirâmides contenham 1 (um) ponto de energia (luz) e 1 (uma) tomada, toda a prestação de serviço deve vir incluída do fornecimento dos materiais e da mão de obra necessários, com laudos e ART's necessários,(CONFORME DESCRIÇÃO DETALHADA NO ANEXO 01 DO EDITAL).

Data: 23/05/2025 14:46

Modalidade: Pregão

SRP: NÃO

Identificação: 391388

Lote/Item: 1/1

Ata: Link Ata

Fonte: www.portaldecompraspublicas.com.br

Quantidade: 1

Unidade: SVÇ

UF: RS

CNPJ	Razão Social do Fornecedor	Valor da Proposta Final
10.785.680/0001-50	LR MARKETING SERVICOS E PROMOCOES LTDA *VENCEDOR*	R$ 360.000,00

Descrição: Descrição não informada

Estado:	Cidade:	Endereço:	Telefone:	Email:
RS	Passo Fundo	AVENIDA BRASIL OESTE, 4680	(54) 9127-2189	vendas2@pdeventos.com.br

48.335.362/0001-60 C M DE B MELO — R$ 400.000,00

Descrição: Descrição não informada

Endereço:

,

42.129.716/0001-33 W V SERVICOS LTDA — R$ 490.890,00

Descrição: Descrição não informada

Endereço:

,

14.096.791/0001-00 EVENTOS PRIOTTO LTDA — R$ 530.700,00

Descrição: Descrição não informada

Endereço:	Telefone:	Email:
RUA ALFREDO EITELWEIN, 294	(54) 9999-0019	felipe.priotto@hotmail.om

16.905.552/0001-89 J N ESTRUTURAS LTDA — R$ 1.125.400,00

Descrição: Descrição não informada

Estado:	Cidade:	Endereço:	Nome de Contato:	Telefone:	Email:
RS	Sapiranga	RUA TENENTE PINHEIRO, 74	JÉSSICA	(51) 3108-5141	jnestruturas@gmail.com

16.651.256/0001-07 MARCO A DIAS TEIXEIRA EVENTOS — R$ 1.286.184,00

Descrição: Descrição não informada

Estado:	Cidade:	Endereço:	Nome de Contato:	Telefone:	Email:
PR	Francisco Beltrão	RUA SAO JOAQUIM, 792	MARCO AURELIO	(46) 99103-1123	megatopeventos@hotmail.com

Item 38: Locação de iluminação de grande porte

Preço Estimado: R$ 321.900,00 (un) **Percentual:** - **Preço Estimado Calculado:** R$ 321.900,00 **Média dos Preços Obtidos:** R$ 321.900,00

Quantidade	Descrição	Observação
1 Serviço	iluminação grande porte: locação com montagem e desmontagem de sistema de iluminação profissional para palco com as especificações mínimas:	

Preço (Compras Governamentais) 1: Mediana das Propostas Finais **R$ 316.000,00**

Inc. I Art. 5° da IN 65 de 07 de Julho de 2021 (Lei n° 14.133)

CNPJ: 17.763.715/0001-07

Órgão: MUNICIPIO DE PAULA CANDIDO / 3128 - MUNICÍPIO DE PAULA CÂNDIDO/MG

Objeto: [LICITANET] - REGISTRO DE PREÇOS PARA FUTURA E EVENTUAL CONTRATAÇÃO DE EMPRESA ESPECIALIZADA NA PRESTAÇÃO DE SERVIÇOS DE LOCAÇÃO DE ESTRUTURAS, SONORIZAÇÃO, ILUMINAÇÃO, GERADORES, BANHEIROS QUÍMICOS E MÃO DE OBRA DE APOIO, BEM COMO O AGENCIAMENTO ARTÍSTICO, VISANDO ATENDER ÀS NECESSIDADES DOS EVENTOS FESTIVOS E CULTURAIS DO MUNICÍPIO DE PAULA CÂNDIDO/MG

Descrição: **SISTEMAS DE ILUMINAÇÃO** - SISTEMAS DE ILUMINAÇÃO

Data: 03/02/2026 08:15

Modalidade: Pregão - Eletrônico

SRP: SIM

Identificação: 17763715000107-1-000008/2026

Lote/Item: 1/6975226

Ata: N/A

Homologação: 12/02/2026 00:00

Fonte: https://www.gov.br/pncp/pt-br

Quantidade: 1

Unidade: UN

UF: MG

CNPJ	Razão Social do Fornecedor	Valor da Proposta Final
03.149.058/0001-90 *VENCEDOR*	MAIS SERVICOS E LOCACOES LTDA	R$ 316.000,00

Descrição: Descrição não informada

Estado:	Cidade:	Endereço:	Nome de Contato:	Telefone:	Email:
MG	Belo Horizonte	AVENIDA HERACLITO MOURAO DE MIRANDA, 1480	LUIS	(31) 9983-7093	maiseventosltda@hotmail.com

Preço (Compras Governamentais) 2: Mediana das Propostas Finais **R$ 329.700,00**

Inc. I Art. 5° da IN 65 de 07 de Julho de 2021 (Lei n° 14.133)

CNPJ: 01.511.659/0001-75

Órgão: MUNICIPIO DE BALNEARIO GAIVOTA / 980890 - PREFEITURA MUNICIPAL DE BALNEARIO GAIVOTA -SC

Objeto: [Portal de Compras Públicas] - O presente procedimento licitatório tem por objetivo selecionar a proposta mais vantajosa para contratação de empresa especializada para execução de obra de deslocamento de rede do sistema de iluminação pública do município, conforme nota PS: 400763484, as especificações mínimas constantes no edital, cronograma físico-financeiro, memorial descritivo, planilha orçamentária, projeto e demais anexos.

Descrição: **Lote 1 - execução de obra de deslocamento de rede do sistema de iluminação pública do município, conforme nota PS: 400763484** - Lote 1 - execução de obra de deslocamento de rede do sistema de iluminação pública do município, conforme nota PS: 400763484

Data: 23/07/2025 08:59

Modalidade: Concorrência - Eletrônica

SRP: NÃO

Identificação: 01511659000175-1-000067/2025

Lote/Item: 1/1

Ata: N/A

Homologação: 11/08/2025 00:00

Fonte: https://www.gov.br/pncp/pt-br

Quantidade: 1

Unidade: Unidade

UF: SC

CNPJ	Razão Social do Fornecedor	Valor da Proposta Final
00.061.616/0001-72 *VENCEDOR*	TEZZA MONTAGENS ELETRICAS LTDA	R$ 329.700,00

Descrição: Descrição não informada

Endereço:	Telefone:
RUA ATILIO FENILI, SN	(48) 3466-0683

Preço (Outros Entes Públicos) 1: Mediana das Propostas Finais **R$ 320.000,00**

Inc. II Art. 5° da IN 65 de 07 de Julho de 2021 (Lei n° 14.133)

CNPJ: 07.660.350/0001-23

Órgão: MUNICIPIO DE CAMOCIM

Objeto: REGISTRO DE PREÇOS PELO PERÍODO DE 12 (DOZE) MESES PARA FUTURA E EVENTUAL CONTRATAÇÃO DE EMPRESA ESPECIALIZADA NA PRESTAÇÃO DE SERVIÇOS DE ORGANIZAÇÃO E PRODUÇÃO DE EVENTOS, INCLUINDO O FORNECIMENTO SOB DEMANDA DE ESTRUTURA COMPLETA, SONORIZAÇÃO, ILUMINAÇÃO, LOCAÇÃO DE GERADORES, BANHEIROS QUÍMICOS, SERVIÇOS DE DECORAÇÃO E EQUIPE DE APOIO, PARA ATENDER ÀS NECESSIDADES DAS DIVERSAS SECRETARIAS DO MUNICÍPIO DE CAMOCIM-CE.

Descrição: **ILUMINAÇÃO GRANDE PORTE: Locação com montagem e desmontagem de Sistema de iluminação profissional para palco com as especificações mínimas: -** ILUMINAÇÃO GRANDE PORTE: Locação com montagem e desmontagem de Sistema de iluminação profissional para palco com as especificações mínimas:

Data: 09/01/2026 08:00

Modalidade: Pregão Eletrônico

SRP: SIM

Identificação: 2025.12.18.004-MUNICIPIO DE CAMOCIM-CE

Lote/Item: 4/7

Ata: Link Ata

Fonte: licitamaisbrasil.com.br/editais

Quantidade: 20

Unidade: UN

UF: CE

CNPJ	Razão Social do Fornecedor	Valor da Proposta Final
03.351.481/0001-78 *VENCEDOR*	FERDEBEZ PRODUCOES, CONSULTORIA E PROJETOS LTDA	R$ 320.000,00

Descrição: Descrição não informada

Estado:	Cidade:	Endereço:	Telefone:	Email:
CE	Caucaia	RUA RITA HELENA PONTES GUERRA, SN	(85) 9643-9919/ (84) 9928-3555	igoryyyy@hotmail.com

Item 39: Locação de passa cabos

Preço Estimado: R$ 25.998,90 (un) **Percentual:** - **Preço Estimado Calculado:** R$ 25.998,90 **Média dos Preços Obtidos:** R$ 25.998,90

Quantidade	Descrição	Observação
1 Unidade	sistema eletrico e de iluminacao fios extensoes e luminarias com instalacao de mangueira de led no perimetro do domo estrutural reguas e exte nsoes com fusivel protetor e cabeamento hdmi ultra high speed 2.0 2.1	

Preço (Compras Governamentais) 1: Mediana das Propostas Finais **R$ 23.800,00**

Inc. I Art. 5° da IN 65 de 07 de Julho de 2021 (Lei n° 14.133)

CNPJ: 16.819.831/0001-20

Órgão: MUNICIPIO DE NOVA ERA / 513 - Unidade Única

Objeto: CONTRATAÇÃO DE EMPRESA ESPECIALIZADA PARA PRESTAÇÃO DE SERVIÇOS TÉCNICOS DE MONTAGEM, OPERAÇÃO E DESMONTAGEM DE INFRAESTRUTURA ELÉTRICA TEMPORÁRIA PARA O CARNAVAL 2026

Descrição: **CONTRATAÇÃO DE EMPRESA ESPECIALIZADA PARA PRESTAÇÃO DE SERVIÇOS TÉCNICOS DE MONTAGEM, OPERAÇÃO E DESMONTAGEM DE INFRAESTRUTURA ELÉTRICA TEMPORÁRIA PARA O CARNAVAL 2026 -** CONTRATAÇÃO DE EMPRESA ESPECIALIZADA PARA PRESTAÇÃO DE SERVIÇOS TÉCNICOS DE MONTAGEM, OPERAÇÃO E DESMONTAGEM DE INFRAESTRUTURA ELÉTRICA TEMPORÁRIA PARA O CARNAVAL 2026

Data: 09/02/2026 08:00

Modalidade: Dispensa

SRP: NÃO

Identificação: 16819831000120-1-000011/2026

Lote/Item: 1/1

Ata: N/A

Homologação: 10/02/2026 00:00

Fonte: https://www.gov.br/pncp/pt-br

Quantidade: 1

Unidade: UN

UF: MG

CNPJ	Razão Social do Fornecedor	Valor da Proposta Final
20.853.072/0001-99 *VENCEDOR*	FORT ALIANCA SEGURANCA ELETRONICA LTDA	R$ 23.800,00

Descrição: Descrição não informada

Endereço:	Nome de Contato:	Telefone:	Email:
AVENIDA DOUTOR JOSE MOREIRA, 944	Fernando	(31) 99580-4443	fernando.vcobre@gmail.com

Preço (Compras Governamentais) 2: Mediana das Propostas Finais **R$ 26.000,00**

Inc. I Art. 5° da IN 65 de 07 de Julho de 2021 (Lei n° 14.133)

CNPJ: 18.629.840/0001-83

Órgão: MUNICIPIO DE POCOS DE CALDAS / 020503 - DEPARTAMENTO DE SUPRIMENTOS

Objeto: CONTRATAÇÃO DE EMPRESA ESPECIALIZADA PARA A REALIZAÇÃO DO TRABALHO TÉCNICO DE LIGAÇÃO ELÉTRICA PARA A "1ª FESTA DO CAFÉ", QUE ACONTECERÁ NOS DIAS 18 E 19 DE OUTUBRO DE 2025 COM IMPACTO DIRETO NO FOMENTO À AGRICULTURA - SECRETARIA MUNICIPAL DE DESENVOLVIMENTO ECONÔMICO E DO TRABALHO (DISPENSA).

Descrição: **CONTRATAÇÃO DE EMPRESA ESPECIALIZADA Execução do serviço completo de instalação de rede elétrica, com abrangência a todo o croqui do evento "1ª festa do café" que irá ocorrer nos dias 18 e 19 de Outubro de 2025 que ocorrerá na Av. Francisco Salles, altura -** CONTRATAÇÃO DE EMPRESA ESPECIALIZADA Execução do serviço completo de instalação de rede elétrica, com abrangência a todo o croqui do evento "1ª festa do café" que irá ocorrer nos dias 18 e 19 de Outubro de 2025 que ocorrerá na Av. Francisco Salles, altura do número 150 (atrás do teleférico). O serviço deverá ser realizado com base em técnicas profissionais instalação elétrica, observando rigorosamente os critérios de segurança previstos na NR-10 e na NR-35, bem como as normas técnicas da ABNT NBR-5410 (Instalações Elétricas de Baixa Tensão), NBR-14039 (Instalações Elétricas de Média Tensão de 1,0 kV a 36,2 kV),NBR 15836 (cinto de segurança tipo paraquedista), NBR 15834 (Talabarte de segurança), NBR 15837 (Conectores), NBR 14629 (Absorvedor de energia) e NBR 16489 (Sistemas e equipamentos de proteção individual contra quedas) garantindo a correta execução da atividade e a integridade dos trabalhadores, usuários e da edificação. A solução envolve, de forma integrada: • Execução da instalação da rede projetada

Data: 17/10/2025 00:00

Modalidade: Dispensa

SRP: NÃO

Identificação: 18629840000183-1-000193/2025

Lote/Item: 1/1

Ata: N/A

Homologação: 17/10/2025 00:00

Fonte: https://www.gov.br/pncp/pt-br

Quantidade: 1

Unidade: SV

UF: MG

CNPJ	Razão Social do Fornecedor	Valor da Proposta Final
60.173.540/0001-07 *VENCEDOR*	MKBX SOLUCOES COMERCIAIS LTDA.	R$ 26.000,00

Descrição: Descrição não informada

Endereço:

.

Preço (Outros Entes Públicos) 1: Mediana das Propostas Finais **R$ 28.196,71**

Inc. II Art. 5° da IN 65 de 07 de Julho de 2021 (Lei n° 14.133)

CNPJ: 12.333.051/0001-14

Órgão: Consórcio Intermunicipal de Desenvolvimento Sustentável da Microrregião da Serra Geral de Minas

Objeto: CONTRATAÇÃO DE EMPRESA ESPECIALIZADA PARA A PRESTAÇÃO DE SERVIÇO DE EXECUÇÃO/PERFURAÇÃO DE POÇOS TUBULARES PROFUNDOS (POÇOS ARTESIANOS) E INSTALAÇÃO DE ENERGIA FOTOVOLTAICA, MÃO DE OBRA E DEMAIS ITENS PERTINENTES À EXECUÇÃO DO OBJETO, PARA ATENDER AS...

Descrição: **Fornecimento e instalação de kit fotovoltaico – Componentes: painel fotovoltaico monocristalino; inversor senoidal; estrutura para fixação de painel no solo em alumínio; cabo solar; string box; conectores; bem como serviço de instalação de sistema fotovol** - Fornecimento e instalação de kit fotovoltaico – Componentes: painel fotovoltaico monocristalino; inversor senoidal; estrutura para fixação de painel no solo em alumínio; cabo solar; string box; conectores; bem como serviço de instalação de sistema fotovoltaico, incluindo painéis, inversores, demais componentes e a parte elétrica.2,5 CV

Data: 12/06/2025 21:26

Modalidade: Pregão para Registro de Preço

SRP: SIM

Identificação: 397190

Lote/Item: 1/24

Ata: Link Ata

Fonte: www.portaldecompraspublicas.com.br

Quantidade: 1

Unidade: SVÇ

UF: MG

CNPJ	Razão Social do Fornecedor	Valor da Proposta Final
02.890.446/0001-64 *VENCEDOR*	SOCIEDADE COMERCIAL APE LTDA	R$ 22.280,00

Descrição: Descrição não informada

Estado:	Cidade:	Endereço:	Telefone:	Email:
MG	Mato Verde	RODOVIA BR 122, 1500	(38) 3813-1500	apepocos@gmail.com

09.511.840/0001-93	POCOS ARTESIANOS MINAS LTDA	R$ 34.113,42

Descrição: Descrição não informada

Estado:	Cidade:	Endereço:	Telefone:	Email:
MG	Montes Claros	AVENIDA DEPUTADO ESTEVES RODRIGUES, 446	(38) 3812-3261	minaspocosartesianos@yahoo.com

LOTE 3: PRODUÇÃO/EXECUÇÃO

(31 itens)

Item 1: Produção dos shows regionais

Preço Estimado: R$ 12.947,00 (un) **Percentual:** - **Preço Estimado Calculado:** R$ 12.947,00 **Média dos Preços Obtidos:** R$ 12.947,00

Quantidade	Descrição	Observação
1 Serviço	prestação de serviços de produção musical para shows e eventos	

Preço (Compras Governamentais) 1: Mediana das Propostas Finais **R$ 10.000,00**

Inc. I Art. 5° da IN 65 de 07 de Julho de 2021 (Lei n° 14.133)

Relatório gerado no dia 06/04/2026 14:53:01 (IP: 2804:7f3:404:b137:7584:d456:b6f9:b3ec)
Código Validação: tCEptZr0YjGfejCAO7JxgAxgf8Kw7yIvjMZb2JEYm7FDBOfMy%2bzdg%3d%3d
http://www.bancodepreços.com.br/CertificadoAutenticidade?token=tCEptZr0YjGfejCAO7JxgAxgf8Kw7yIvjMZb2JEYm7FDBOfMy%252bzdg%253d%253d

CNPJ: 98.661.366/0001-06

Órgão: MUNICIPIO DE VERA CRUZ / 13001 - Gabinete do Secret. e Órgãos Subordinado

Objeto: Prestação de serviço artístico musical para o baile de 66 anos do município de Vera Cruz. Lei nº 6.062/2025

Descrição: **PRESTAÇÃO DE SERVIÇOS DE PRODUÇÃO MUSICAL PARA SHOWS E EVENTOS** - PRESTAÇÃO DE SERVIÇOS DE PRODUÇÃO MUSICAL PARA SHOWS E EVENTOS

Data: 05/06/2025 16:34

Modalidade: Dispensa

SRP: NÃO

Identificação: 98661366000106-1-000229/2025

Lote/Item: 1/1

Ata: N/A

Homologação: 05/06/2025 00:00

Fonte: https://www.gov.br/pncp/pt-br

Quantidade: 1

Unidade: SERVIÇO (SVÇ)

UF: RS

CNPJ	Razão Social do Fornecedor	Valor da Proposta Final
57.278.982/0001-03 *VENCEDOR*	BANDA MODELLO LTDA	R$ 10.000,00

Descrição: Descrição não informada

Endereço:
,

Preço (Compras Governamentais) 2: Mediana das Propostas Finais **R$ 18.000,00**

Inc. I Art. 5º da IN 65 de 07 de Julho de 2021 (Lei nº 14.133)

CNPJ: 50.457.753/0001-07

Órgão: FUNDACAO CULTURAL DE JACAREHY-JOSE MARIA DE ABREU / 1 - GERAL

Objeto: CONTRATAÇÃO DE PROJETO SOBRE A CULTURA NEGRA, CONTEMPLANDO OFICIAS, VIVÊNCIAS E APRESENTAÇÕES PROJETO: 13 DE MAIO DATA: 13/05/2025 LOCAL: PRAÇA RAUL CHAVES HORÁRIO: 19H00 DATA: 17/05/2025 LOCAL: PARQUE DA CIDADE DE JACAREÍ HORÁRIO: 16H00 DFD: 439

Descrição: **PRODUÇÃO CULTURAL E ARTÍSTICA** - PRODUÇÃO CULTURAL E ARTÍSTICA

Data: 25/04/2025 10:19

Modalidade: Inexigibilidade

SRP: NÃO

Identificação: 50457753000107-1-000068/2025

Lote/Item: 1/1

Ata: N/A

Homologação: 25/04/2025 00:00

Fonte: https://www.gov.br/pncp/pt-br

Quantidade: 1

Unidade: Serviço

UF: SP

CNPJ	Razão Social do Fornecedor	Valor da Proposta Final
11.465.145/0001-84 *VENCEDOR*	11.465.145 ADARILSON THIAGO DA SILVA	R$ 18.000,00

Descrição: Descrição não informada

Endereço:
RUA VICENTE ITALO FEOLA, 286

Telefone:
(12) 8176-8632/ (12) 4009-7308

Email:
educadorthiago@gmail.com

Preço (Compras Governamentais) 3: Mediana das Propostas Finais **R$ 10.841,00**

Inc. I Art. 5º da IN 65 de 07 de Julho de 2021 (Lei nº 14.133)

CNPJ: 50.457.753/0001-07

Órgão: FUNDACAO CULTURAL DE JACAREHY-JOSE MARIA DE ABREU / 1 - GERAL

Objeto: PRODUÇÃO E EXECUÇÃO DO 16º PRÊMIO CORVO DE GESSO EXECUÇÃO CONFORME PROJETO Ficha 66 DFD: 26

Descrição: **PRODUÇÃO CULTURAL E ARTÍSTICA** - PRODUÇÃO CULTURAL E ARTÍSTICA

Data: 24/04/2025 09:49

Modalidade: Inexigibilidade

SRP: NÃO

Identificação: 50457753000107-1-000066/2025

Lote/Item: 1/1

Ata: N/A

Homologação: 24/04/2025 00:00

Fonte: https://www.gov.br/pncp/pt-br

Quantidade: 1

Unidade: Serviço

UF: SP

CNPJ	Razão Social do Fornecedor	Valor da Proposta Final
51.626.219/0001-31 *VENCEDOR*	CINECLUBE JACAREI	R$ 10.841,00

Descrição: Descrição não informada

Endereço:

,

Item 2: Produção dos shows nacionais

Preço Estimado: R$ 11.027,89 (un) **Percentual:** - **Preço Estimado Calculado:** R$ 11.027,89 **Média dos Preços Obtidos:** R$ 11.027,89

Quantidade	Descrição	Observação
1 Serviço	Serviço de execução e produção de shows a nível nacional	

Preço (Compras Governamentais) 1: Mediana das Propostas Finais **R$ 11.750,00**

Inc. I Art. 5° da IN 65 de 07 de Julho de 2021 (Lei n° 14.133)

CNPJ: 46.410.866/0001-71
Órgão: MUNICIPIO DE JAGUARIUNA / 0215 - SECRETARIA DE TURISMO E CULTURA
Objeto: SERVIÇOS DE GRAVAÇÃO E PRODUÇÃO DO EVENTO A PAIXÃO DE CRISTO
Descrição: **PRODUÇÃO MUSICAL** - PRODUÇÃO MUSICAL

Data: 25/02/2026 00:00
Modalidade: Dispensa
SRP: NÃO
Identificação: 46410866000171-1-000221/2026
Lote/Item: 1/1
Ata: N/A
Homologação: 25/02/2026 00:00
Fonte: https://www.gov.br/pncp/pt-br
Quantidade: 1
Unidade: SERV
UF: SP

CNPJ	Razão Social do Fornecedor	Valor da Proposta Final
05.504.110/0001-04 *VENCEDOR*	STUDIO 284 DIGITAL LTDA	R$ 11.750,00

Descrição: Descrição não informada

Estado:	Cidade:	Endereço:	Telefone:	Email:
SP	Jaguariúna	RUA JOSE ANTONIO DA SILVA, 284	(19) 3847-4444	luis@tradicaonline.com.br

Preço (Compras Governamentais) 2: Mediana das Propostas Finais **R$ 10.000,00**

Inc. I Art. 5° da IN 65 de 07 de Julho de 2021 (Lei n° 14.133)

CNPJ: 46.410.866/0001-71
Órgão: MUNICIPIO DE JAGUARIUNA / 0220 - SECRETARIA DE CULTURA
Objeto: PRODUÇÃO MUSICAL PARA EVENTOS CARROS ANTIGOS E MÊS DAS CRIANÇAS
Descrição: **PRODUÇÃO MUSICAL** - PRODUÇÃO MUSICAL

Data: 20/10/2025 16:25
Modalidade: Dispensa
SRP: NÃO
Identificação: 46410866000171-1-001332/2025
Lote/Item: 1/1
Ata: N/A
Homologação: 20/10/2025 00:00
Fonte: https://www.gov.br/pncp/pt-br
Quantidade: 1
Unidade: UN
UF: SP

CNPJ	Razão Social do Fornecedor	Valor da Proposta Final
52.191.211/0001-52 *VENCEDOR*	52.191.211 RENAN WALLACE ONOFRE	R$ 10.000,00

Descrição: Descrição não informada

Endereço:
,

Preço (Compras Governamentais) 3: Mediana das Propostas Finais **R$ 11.333,67**

Inc. I Art. 5º da IN 65 de 07 de Julho de 2021 (Lei nº 14.133)

CNPJ: 95.780.458/0001-17

Órgão: MUNICIPIO DE SANGAO / 01 - PREFEITURA MUNICIPAL DE SANGÃO

Objeto: [Portal de Compras Públicas] - O presente procedimento licitatório tem por objeto a seleção da proposta mais vantajosa contratação de empresa do ramo para realização de serviços necessários ao desenvolvimento, promoção, gestão, coordenação, operacionalização, e organização para realização da II Festa da Cultura de Sangão/SC, que ocorrerá entre os dias 22 a 25 e maio de 2025, com a viabilização de autorizações junto aos órgãos de segurança competentes, assessoria de evento, produção, incluídos os serviços de comercialização de espaços e correlatos, conforme condições, quantidades e exigências estabelecidas neste Edital e seus anexos.

Descrição: **Lote 1 - Produção de no mínimo 01 show com artista de renome NACIONAL (gênero gaúcho) com duração de aproximadamente 02 (duas) horas, (mediante a aprovação da Secretaria de Educação, Esporte, Cultura e turismo), que integrarão a programação oficial do eve** - Lote 1 - Produção de no mínimo 01 show com artista de renome NACIONAL (gênero gaúcho) com duração de aproximadamente 02 (duas) horas, (mediante a aprovação da Secretaria de Educação, Esporte, Cultura e turismo), que integrarão a programação oficial do evento, incluindo produção, transporte, hospedagens, carregamento, entre outras necessidades a serem atendidas na produção.

Data: 05/05/2025 08:59

Modalidade: Pregão - Eletrônico

SRP: NÃO

Identificação: 95780458000117-1-000040/2025

Lote/Item: 1/6

Ata: N/A

Homologação: 05/05/2025 00:00

Fonte: https://www.gov.br/pncp/pt-br

Quantidade: 1

Unidade: Serviço

UF: SC

CNPJ	Razão Social do Fornecedor	Valor da Proposta Final
07.224.379/0001-62 *VENCEDOR*	PORTAL MIX EVENTOS LTDA	R$ 11.333,67

Descrição: Descrição não informada

Estado:	Cidade:	Endereço:	Nome de Contato:	Telefone:	Email:
SC	Criciúma	RODOVIA GOVERNADOR JORGE LACERDA, 11464	Simone	(48) 3443-7313	comercial02@portalmixeventos.com.br

Item 3: Coordenação de produção artística

Preço Estimado: R$ 11.500,00 (un) **Percentual:** - **Preço Estimado Calculado:** R$ 11.500,00 **Média dos Preços Obtidos:** R$ 11.500,00

Quantidade	Descrição	Observação
1 Serviço	serviço de produção, organização, gestão artística e logística de apresentações musicais e culturais	

Preço (Compras Governamentais) 1: Mediana das Propostas Finais **R$ 16.500,00**

Inc. I Art. 5° da IN 65 de 07 de Julho de 2021 (Lei n° 14.133)

CNPJ: 45.318.466/0001-78

Órgão: MUNICIPIO DE PEDREGULHO / 020800 - SECRETARIA DE EDUCAÇAO E CULTURA

Objeto: CONTRATAÇÃO DE EMPRESA PARA REALIZAÇÃO DE EVENTO COM APRESENTAÇÕES MUSICAIS E CULTURAIS PARA ATENDER O DEPARTAMENTO DE CULTURA DO MUNICIPIO DE PEDREGULHO-SP.

Descrição: **SERVIÇO DE PRODUÇÃO, ORGANIZAÇÃO, GESTÃO ARTÍSTICA E LOGÍSTICA DE, NO MÍNIMO, 10 (DEZ) APRESENTAÇÕES MUSICAIS E CULTURAIS, COM DURAÇÃO MINIMA DE 30 MINUTOS CADA APRESENTAÇÃO** - SERVIÇO DE PRODUÇÃO, ORGANIZAÇÃO, GESTÃO ARTÍSTICA E LOGÍSTICA DE, NO MÍNIMO, 10 (DEZ) APRESENTAÇÕES MUSICAIS E CULTURAIS, COM DURAÇÃO MINIMA DE 30 MINUTOS CADA APRESENTAÇÃO

Data: 08/12/2025 13:48

Modalidade: Dispensa

SRP: NÃO

Identificação: 45318466000178-1-000428/2025

Lote/Item: 1/1

Ata: N/A

Homologação: 12/12/2025 00:00

Fonte: https://www.gov.br/pncp/pt-br

Quantidade: 1

Unidade: SV

UF: SP

CNPJ	Razão Social do Fornecedor	Valor da Proposta Final
34.967.688/0001-03 *VENCEDOR*	MARCOS SEBASTIAO DOS SANTOS 31331972825	R$ 16.500,00

Descrição: Descrição não informada

Endereço: FRANCISCO ASSIS BRANQUINHO, 216

Telefone: (16) 3134-1398

Email: simbolo.contabilidad@gmail.com

Preço (Compras Governamentais) 2: Mediana das Propostas Finais **R$ 10.000,00**

Inc. I Art. 5° da IN 65 de 07 de Julho de 2021 (Lei n° 14.133)

CNPJ: 50.457.753/0001-07

Órgão: FUNDACAO CULTURAL DE JACAREHY-JOSE MARIA DE ABREU / 1 - GERAL

Objeto: CONTRATAÇÃO DO PROJETO III EDIÇÃO MEMORIAL AO MESTRE GELSON E AS TRADIÇÕES DA ARTE CAPOEIRA. PROJETO: 01 DE JUNHO DATA: 01/06/2025 LOCAL: AV SUZANA DE CASTRO RAMOS 826 - JARDIM DO VALE - JACAREÍ HORÁRIO: 08H30 AS 17H00 DFD: 442 FICHA: 66

Descrição: **PRODUÇÃO CULTURAL E ARTÍSTICA** - PRODUÇÃO CULTURAL E ARTÍSTICA

Data: 29/05/2025 00:00

Modalidade: Inexigibilidade

SRP: NÃO

Identificação: 50457753000107-1-000083/2025

Lote/Item: 1/1

Ata: N/A

Homologação: 29/05/2025 00:00

Fonte: https://www.gov.br/pncp/pt-br

Quantidade: 1

Unidade: Serviço

UF: SP

CNPJ	Razão Social do Fornecedor	Valor da Proposta Final
23.154.516/0001-96 *VENCEDOR*	CESAR APARECIDO CARDOSO 19917073809	R$ 10.000,00

Descrição: Descrição não informada

Endereço:

.

Preço (Outros Entes Públicos) 1: Mediana das Propostas Finais **R$ 8.000,00**

Inc. II Art. 5° da IN 65 de 07 de Julho de 2021 (Lei n° 14.133)

CNPJ: 02.362.976/0001-30

Órgão: Município de Itajaí
Fundação Cultural de Itajaí - FCI

Objeto: Realização de dispensa de licitação para a contratação de instituição brasileira com finalidade estatutária de apoio, captação e execução de atividades de ensino, pesquisa, extensão, desenvolvimento institucional , científico e tecnológico, para gerir administrativa e financeiramente o 27 Festival de Música de Itajaí, de 5 a 13 de setembro de 2025, incluindo a organização de programação artística, pedagógica e cultural, bem como a avaliação do impacto socioeconômico do evento.

Descrição: **SERVIÇO DE DIREÇÃO ARTÍSTICA** - SERVIÇO DE DIREÇÃO ARTÍSTICA

Data: 28/08/2025 00:00

Modalidade: Dispensa

SRP: NÃO

Identificação: MVI5NjI0

Lote/Item: /8

Ata: N/A

Homologação: 28/08/2025 00:00

Fonte: transparencia.e-publica.net/epublica-portal/#/itajai/portal?entidade=411

Quantidade: 1

Unidade: SER

UF: SC

CNPJ	Razão Social do Fornecedor	Valor da Proposta Final
84.307.974/0001-02	FUNDACAO UNIVERSIDADE DO VALE DO ITAJAI	R$ 8.000,00

VENCEDOR

Descrição: Descrição não informada

Estado:	Cidade:	Endereço:	Telefone:	Email:
SC	Itajaí	RUA URUGUAI, 458	(47) 3341-7963/ (47) 3341-7583	contabilidade@univali.br

Item 4: Coordenação Geral - Produção

Preço Estimado: R$ 16.000,00 (un) **Percentual:** - **Preço Estimado Calculado:** R$ 16.000,00 **Média dos Preços Obtidos:** R$ 16.000,00

Quantidade	Descrição	Observação
1 Serviço	prestação de serviços especializados de coordenação geral na produção, organização e gerenciamento operacional evento	

Preço (Compras Governamentais) 1: Mediana das Propostas Finais **R$ 16.000,00**

Inc. I Art. 5º da IN 65 de 07 de Julho de 2021 (Lei nº 14.133)

CNPJ: 45.767.829/0001-52

Órgão: MUNICIPIO DE CACONDE / 020500 - ESPORTES E TURISMO

Objeto: CONTRATAÇÃO DE SERVIÇO ESPECIALIZADOS DE PRODUÇÃO, COORDENAÇÃO GERAL, ORGANIZAÇÃO, GERENCIAMENTO OPERACIONAL E DECORAÇÃO DO CARNAVAL 2026

Descrição: **PRESTAÇÃO DE SERVIÇOS ESPECIALIZADOS DE PRODUÇÃO, COORDENAÇÃO GERAL, ORGANIZAÇÃO, GERENCIAMENTO OPERACIONAL E DECORAÇÃO DO CARNAVAL DE CACONDE 2026 -** PRESTAÇÃO DE SERVIÇOS ESPECIALIZADOS DE PRODUÇÃO, COORDENAÇÃO GERAL, ORGANIZAÇÃO, GERENCIAMENTO OPERACIONAL E DECORAÇÃO DO CARNAVAL DE CACONDE 2026

Data: 26/01/2026 15:19

Modalidade: Dispensa

SRP: NÃO

Identificação: 45767829000152-1-000003/2026

Lote/Item: 1/1

Ata: N/A

Homologação: 04/02/2026 00:00

Fonte: https://www.gov.br/pncp/pt-br

Quantidade: 1

Unidade: SV

UF: SP

CNPJ	Razão Social do Fornecedor	Valor da Proposta Final
53.061.814/0001-00 *VENCEDOR*	53.061.814 ALTIERES JUNIO BARBOSA DE MOURA	R$ 16.000,00

Descrição: Descrição não informada

Endereço:

,

Preço (Compras Governamentais) 2: Mediana das Propostas Finais **R$ 14.000,00**

Inc. I Art. 5º da IN 65 de 07 de Julho de 2021 (Lei nº 14.133)

CNPJ: 01.263.896/0001-64

Órgão: MINISTERIO DA CIENCIA, TECNOLOGIA E INOVACOES / 240252 - INSTITUTO NACIONAL DA MATA ATLÂNTICA

Objeto: Contratação de serviços para organização e produção da edição local da "Semana Nacional de Ciência e Tecnologia", com o tema "Da foz à nascente" - alinhado ao tema nacional da SNCT: "Planeta Água: cultura oceânica para enfrentar as mudanças climáticas no meu território". A SNCT local será realizada pelo INMA em Santa Teresa/ES, de 3 a 7 de novembro de 2025.

Descrição: **Promoção de eventos Organização de evento - Produção geral do evento, com prestação de serviços especializados: desenvolvimento de cronograma; coordenação de equipes envolvidas; acompanhamento dos processos de produção e cronograma de fornecedores; recebi** - Promoção de eventos Organização de evento - Produção geral do evento, com prestação de serviços especializados: desenvolvimento de cronograma; coordenação de equipes envolvidas; acompanhamento dos processos de produção e cronograma de fornecedores; recebimento de materiais; instalação e acompanhamento de iluminação cênica para cerimônia; locação de sonorização para coquetel de abertura da Exposição; organização de cerimônia, entre outros serviços relacionados.

Data: 24/10/2025 08:59

Modalidade: Dispensa

SRP: NÃO

Identificação: 01263896000164-1-000810/2025

Lote/Item: 1/1

Ata: N/A

Homologação: 24/10/2025 00:00

Fonte: https://www.gov.br/pncp/pt-br

Quantidade: 1

Unidade: UNIDADE

UF: ES

CNPJ	Razão Social do Fornecedor	Valor da Proposta Final
57.704.802/0001-08 *VENCEDOR*	57.704.802 LUANA DEIQUES PERES MEDEIROS	R$ 14.000,00

Descrição: Descrição não informada

Endereço:

,

Preço (Compras Governamentais) 3: Mediana das Propostas Finais **R$ 18.000,00**

Inc. I Art. 5° da IN 65 de 07 de Julho de 2021 (Lei n° 14.133)

CNPJ: 46.362.661/0001-68

Órgão: MUNICIPIO DE LEME / 0000 - PREFEITURA

Objeto: SV. DE CONTRATACAO DE COORDENACAO GERAL PARA O EVENTO SEU GERALDO DE MUSICA NA PRACA MANOEL LEME DE 03 A 09 DE AGOSTO DE 2025 CONF DOCS EM ANEXO DA SECRETARIA MEM. 19241 PA 3510

Descrição: **SV. DE COORDENACAO GERAL DO EVENTO SEU GERALDO DE MUSICA** - SV. DE COORDENACAO GERAL DO EVENTO SEU GERALDO DE MUSICA

Data: 25/04/2025 00:00

Modalidade: Dispensa

SRP: NÃO

Identificação: 46362661000168-1-001022/2025

Lote/Item: 1/1

Ata: N/A

Homologação: 25/04/2025 00:00

Fonte: https://www.gov.br/pncp/pt-br

Quantidade: 1

Unidade: Servico

UF: SP

CNPJ	Razão Social do Fornecedor	Valor da Proposta Final
15.518.414/0001-84	PAULO DONISETI LEME 26069027850	R$ 18.000,00

VENCEDOR

Descrição: Descrição não informada

Estado:	Cidade:	Endereço:	Nome de Contato:	Telefone:	Email:
SP	Leme	R ADAO LEME, 95	Paulo	(19) 3571-5114	paulisholemepiano@gmail.com

Relatório gerado no dia 06/04/2026 14:53:01 (IP: 2804:7f3:404:b137:7584:d456:b6f9:b3ec)
Código Validação: tCEpzZr0YjGfejCAO7JxgAxgf8Kw7ytvjMZb2JEYm7FDBOfiMy%2bzdg%3d%3d
http://www.bancodepregos.com.br/CertificadoAutenticidade?token=tCEpzZr0YjGfejCAO7JxgAxgf8Kw7ytvjMZb2JEYm7FDBOfiMy%252bzdg%253d%253d

Item 5: Coordenador Operacional de Produção

Preço Estimado: R$ 15.666,67 (un) **Percentual:** - **Preço Estimado Calculado:** R$ 15.666,67 **Média dos Preços Obtidos:** R$ 15.666,67

Quantidade	Descrição	Observação
1 Serviço	Coordenação operacional responsável por planejar, organizar e executar a logística técnica e prática de eventos	

Preço (Compras Governamentais) 1: Mediana das Propostas Finais **R$ 16.000,00**

Inc. I Art. 5° da IN 65 de 07 de Julho de 2021 (Lei n° 14.133)

CNPJ: 83.891.283/0001-36

Órgão: FUNDACAO UNIVERSIDADE DO ESTADO DE SC UDESC / 115 - Centro de Artes, Design e Moda - Florianópolis

Objeto: Contratação de profissional para serviço de coordenação/ organização de evento artístico cultural, para o Projeto de Extensão Lab Vivo: Laboratório vivo do Teatro Catarinense, evento: Encontro Memória Viva das Artes Cênicas Catarinenses (segunda etapa), entre 5 a 7/12/2025, em Lages/SC. Projeto Emenda Parlamentar 2318/2025 -ALESC

Descrição: **Serviço de Consultoria Serviço de Consultoria - Elaboração de Projeto - Consultoria Contratação de profissional para serviço de coordenação/ organização de evento artístico cultural, para o Projeto de Extensão Lab Vivo: Laboratório vivo do Teatro Catarine** - Serviço de Consultoria Serviço de Consultoria - Elaboração de Projeto - Consultoria Contratação de profissional para serviço de coordenação/ organização de evento artístico cultural, para o Projeto de Extensão Lab Vivo: Laboratório vivo do Teatro Catarinense, evento: Encontro Memória Viva das Artes Cênicas Catarinenses (segunda etapa), entre 5 a 7/12/2025, em Lages/SC. Projeto Emenda Parlamentar 2318/2025 -ALESC

Data: 21/10/2025 00:00

Modalidade: Inexigibilidade

SRP: NÃO

Identificação: 83891283000136-1-001367/2025

Lote/Item: 1/1

Ata: N/A

Homologação: 21/10/2025 00:00

Fonte: https://www.gov.br/pncp/pt-br

Quantidade: 1

Unidade: Unidade

UF: SC

CNPJ	Razão Social do Fornecedor	Valor da Proposta Final
04.844.827/0001-32 *VENCEDOR*	ASSOCIACAO CULTURAL MATAKITERANI	R$ 16.000,00

Descrição: Descrição não informada

Endereço: AVENIDA PAPA JOAO XXIII, 1352

Telefone: (49) 3222-2921

Email: matakiterani@matakiterani.org

Preço (Compras Governamentais) 2: Mediana das Propostas Finais **R$ 16.000,00**

Inc. I Art. 5° da IN 65 de 07 de Julho de 2021 (Lei n° 14.133)

CNPJ: 55.354.302/0001-50

Órgão: MUNICIPIO DE TACIBA / 8.2025 - SECRETARIA MUNICIPAL DE EDUCAÇÃO

Objeto: Contratação de empresa ou produtora especializada para prestação de serviços técnico-profissionais voltados à organização, execução e promoção do evento "Rock Motors", que ocorrerá nos dias 16 e 17 de agosto de 2025, na cidade de Taciba/SP, abrangendo contratação de bandas e atrações musicais, promoção divulgação e publicidade do evento, coordenação técnica e logística geral do evento.

Descrição: **Contratação para produção, organização e locução para atuar na coordenação executiva e operacional do evento Rock Motors, bem como nas ações de divulgação externa e na locução profissional durante sua realização. Os serviços abrangem: Coordenação Geral do -** Contratação para produção, organização e locução para atuar na coordenação executiva e operacional do evento Rock Motors, bem como nas ações de divulgação externa e na locução profissional durante sua realização. Os serviços abrangem: Coordenação Geral do Evento: designação de profissional responsável pelo acompanhamento de todas as etapas operacionais do evento, incluindo planejamento, montagem, execução e desmontagem, com interface direta com a comissão organizadora, prestadores de serviço e órgãos públicos envolvidos. A coordenação deverá garantir o cumprimento do cronograma, mediação técnica entre as equipes e solução de eventuais intercorrências logísticas. Disponibilização de Equipe de Apoio/Monitores: fornecimento de equipe treinada para atuar como monitores durante o evento, em funções de orientação ao público, recepção de artistas, controle de acesso, apoio à estrutura, camarins e backstage, além de suporte operacional em tempo real à coordenação e aos organizadores. Transporte e Deslocamento da Equi

Data: 18/07/2025 00:00

Modalidade: Dispensa

SRP: NÃO

Identificação: 55354302000150-1-000089/2025

Lote/Item: 1/6

Ata: N/A

Homologação: 18/07/2025 00:00

Fonte: https://www.gov.br/pncp/pt-br

Quantidade: 1

Unidade: UNIDADE

UF: SP

CNPJ	Razão Social do Fornecedor	Valor da Proposta Final
33.595.460/0001-69 *VENCEDOR*	ANDREA GARCIA DE OLIVEIRA 12146844833	R$ 16.000,00

Descrição: Descrição não informada

Endereço:
,

Preço (Compras Governamentais) 3: Mediana das Propostas Finais **R$ 15.000,00**

Inc. I Art. 5º da IN 65 de 07 de Julho de 2021 (Lei nº 14.133)

CNPJ: 46.482.832/0001-92

Órgão: MUNICIPIO DE SAO SEBASTIAO / 0000 - PREFEITURA MUNICIPAL

Objeto: CONTRATACAO DE EMPRESA PARA REALIZACAO DE COMPETICAO DA MODALIDADE DE TAEKWONDO INCLUINDO ARBITRAGEM E EQUIPAMENTOS OFICIAIS RECONHECIDOS PELA FETESP CBTKD.

Descrição: **REALIZACAO DE EVENTOS** - REALIZACAO DE EVENTOS

Data: 16/04/2025 17:29

Modalidade: Dispensa

SRP: NÃO

Identificação: 46482832000192-1-000087/2025

Lote/Item: 1/1

Ata: N/A

Homologação: 24/04/2025 00:00

Fonte: https://www.gov.br/pncp/pt-br

Quantidade: 1

Unidade: SERVICO

UF: SP

CNPJ	Razão Social do Fornecedor	Valor da Proposta Final
04.396.074/0001-40 *VENCEDOR*	FEDERACAO DE TAEKWONDO DO ESTADO DE SAO PAULO	R$ 15.000,00

Descrição: Descrição não informada

Endereço: RUA CONSELHEIRO FURTADO, 1044

Telefone: (11) 2693-0058/ (11) 2693-0058

Email: cont.oriente@uol.com.br

Item 6: Coordenador ambiental

Preço Estimado: R$ 10.286,67 (un) **Percentual:** - **Preço Estimado Calculado:** R$ 10.286,67 **Média dos Preços Obtidos:** R$ 10.286,67

Quantidade	Descrição	Observação
1 Serviço	consultoria e assessoria ambiental	

Preço (Compras Governamentais) 1: Mediana das Propostas Finais **R$ 10.000,00**

Inc. I Art. 5° da IN 65 de 07 de Julho de 2021 (Lei n° 14.133)

CNPJ: 00.394.502/0001-44

Órgão: COMANDO DA MARINHA / 784400 - ESTACAO RÁDIO DA MARINHA EM BELÉM

Objeto: Pagamento de taxa de urbanização e resíduos sólidos para Prefeitura Municipal de Belém.

Descrição: **Plano gerenciamento resíduos sólidos Plano gerenciamento resíduos sólidos** - Plano gerenciamento resíduos sólidos Plano gerenciamento resíduos sólidos

Data: 20/02/2026 00:00

Modalidade: Inexigibilidade

SRP: NÃO

Identificação: 00394502000144-1-000826/2026

Lote/Item: 1/1

Ata: N/A

Homologação: 20/02/2026 00:00

Fonte: https://www.gov.br/pncp/pt-br

Quantidade: 1

Unidade: UNIDADE

UF: PA

CNPJ	Razão Social do Fornecedor	Valor da Proposta Final
05.055.025/0001-06 *VENCEDOR*	BELEM SECRETARIA MUNICIPAL DE FINANCAS	R$ 10.000,00

Descrição: Descrição não informada

Estado:	Cidade:	Endereço:	Telefone:
PA	Belém	TRAVESSA QUATORZE DE ABRIL, 1635	(91) 3073-5211/ (91) 3073-5212

Preço (Compras Governamentais) 2: Mediana das Propostas Finais **R$ 10.860,00**

Inc. I Art. 5° da IN 65 de 07 de Julho de 2021 (Lei n° 14.133)

CNPJ: 36.985.463/0001-05

Órgão: MUNICIPIO DE COCALZINHO DE GOIAS / 7 - FMPMA

Objeto: CONSULTORIA E ASSESSORIA AMBIENTAL-SINISA. OFICIO N 137/2025

Descrição: **CONSULTORIA E ASSESSORIA AMBIENTAL-SINISA** - CONSULTORIA E ASSESSORIA AMBIENTAL-SINISA

Data: 03/06/2025 15:30

Modalidade: Dispensa

SRP: NÃO

Identificação: 36985463000105-1-000138/2025

Lote/Item: 1/1

Ata: N/A

Homologação: 03/06/2025 00:00

Fonte: https://www.gov.br/pncp/pt-br

Quantidade: 1

Unidade: SR

UF: GO

CNPJ	Razão Social do Fornecedor	Valor da Proposta Final
30.814.638/0001-27 *VENCEDOR*	VENANCIO SERVIÇOS E SOL. ESP. EM ENGENHARIA EIRELI	R$ 10.860,00

Descrição: Descrição não informada

Endereço:

,

Preço (Compras Governamentais) 3: Mediana das Propostas Finais **R$ 10.000,00**

Inc. I Art. 5° da IN 65 de 07 de Julho de 2021 (Lei n° 14.133)

CNPJ: 88.661.400/0001-99
Órgão: MUNICIPIO DE TEUTONIA / 115 - P.M. De Teutonia
Objeto: serviço técnico profissional
Descrição: **Elaboração de plano de gestão de resíduos** - Elaboração de plano de gestão de resíduos

Data: 07/04/2025 00:00
Modalidade: Inexigibilidade
SRP: NÃO
Identificação: 88661400000199-1-000040/2025
Lote/Item: 1/2
Ata: N/A
Homologação: 07/04/2025 00:00
Fonte: https://www.gov.br/pncp/pt-br
Quantidade: 1
Unidade: UST
UF: RS

CNPJ	Razão Social do Fornecedor	Valor da Proposta Final
44.668.867/0001-95 *VENCEDOR*	ISMAEL ILECKI FIGUEROLA ENGENHARIA	R$ 10.000,00

Descrição: Descrição não informada

Endereço:
,

Item 7: Coordenação Financeira

Preço Estimado: R$ 10.243,33 (un) **Percentual:** - **Preço Estimado Calculado:** R$ 10.243,33 **Média dos Preços Obtidos:** R$ 10.243,33

Quantidade	Descrição	Observação
1 Serviço	Responsável pelas finanças do projeto	

Preço (Compras Governamentais) 1: Mediana das Propostas Finais **R$ 7.200,00**

Inc. I Art. 5° da IN 65 de 07 de Julho de 2021 (Lei n° 14.133)

CNPJ: 24.791.154/0001-07

Órgão: MUNICIPIO DE SAO JOAO DO PARAISO / 24791154000107 - PREFEITURA MUNICIPAL DE SAO JOAO DO PARAISO

Objeto: CONTRATAÇÃO DO SERVIÇO DE APOIO ÀS MICRO E PEQUENAS EMPRESAS DE MINAS GERAIS SEBRAE MINAS, PARA REALIZAÇÃO DE CURSOS E CONSULTORIAS DO PROGRAMA CIDADE EMPREENDEDORA NO MUNICÍPIO DE SÃO JOÃO DO PARAÍSOMG.

Descrição: **FINANÇAS** - FINANÇAS

Data: 25/02/2026 00:00

Modalidade: Dispensa

SRP: NÃO

Identificação: 24791154000107-1-000069/2026

Lote/Item: 1/1

Ata: N/A

Homologação: 25/02/2026 00:00

Fonte: https://www.gov.br/pncp/pt-br

Quantidade: 1

Unidade: serviço

UF: MG

CNPJ	Razão Social do Fornecedor	Valor da Proposta Final
16.589.137/0033-40 *VENCEDOR*	SERVICO DE APOIO AS MICRO E PEQUENAS EMPRESAS DE MINAS GERAIS - SEBRAE/MG	R$ 7.200,00

Descrição: Descrição não informada

Endereço: RUA BARAO DO RIO BRANCO, 54

Telefone: (31) 3379-9241/ (31) 3379-9215

Email: area.fiscal@sebraemg.com.br

Preço (Compras Governamentais) 2: Mediana das Propostas Finais **R$ 9.716,67**

Inc. I Art. 5° da IN 65 de 07 de Julho de 2021 (Lei n° 14.133)

CNPJ: 32.538.167/0001-05

Órgão: INSTITUTO DE PREVIDÊNCIA E ASSISTÊNCIA DOS SERVIDORES MUNICIPAIS DE SÃO GON ÇALO - IPASG

Objeto: Contratação de empresa de consultoria especializada para elaboração de Relatório Anual de Asset Liability Management (ALM) nos termos e condições estabelecidas neste instrumento, conforme condições, quantidades e exigências estabelecidas neste Aviso de Contratação Direta e seus anexos

Descrição: **Consultoria e Assessoria - Econômico / Financeira** - Consultoria e Assessoria - Econômico / Financeira Estudo de AssetLiability Management(ALM) Com prazo máximo para entrega do objeto da contratação em 10 desetembro de 2025, conforme descrito no Termo de referência .

CatSer: **752** - Consultoria e Assessoria - Econômico / Financeira

Data: 08/07/2025 16:52

Modalidade: Dispensa

SRP: NÃO

Identificação: Dispensa de Licitação Nº 90003/2025 / UASG: 926717

Lote/Item: /1

Ata: Link Ata

Homologação: 16/07/2025 17:18

Fonte: www.gov.br/compras/pt-br

Quantidade: 1

Unidade: UNIDADE

UF: RJ

CNPJ	Razão Social do Fornecedor	Valor da Proposta Final
16.847.061/0001-29 *VENCEDOR*	MENSURAR - SERVICOS DE CONSULTORIA ECONOMICA LTDA	R$ 5.000,00

Descrição: Descrição não informada

Estado: MG

Cidade: Belo Horizonte

Endereço: AV DO CONTORNO, 6584

Telefone: (31) 99848-8345

Email: comercial@mensurarinvestimentos.com.br

CNPJ	Razão Social do Fornecedor	Valor da Proposta Final
56.993.250/0001-24	56.993.250 NALINAEL DE PAULA RODRIGUES	R$ 9.500,00

Descrição: Descrição não informada

Endereço:	Telefone:	Email:
OUREM, 303	(81) 8702-7524	nalinael.comercial@gmail.com

11.340.009/0001-68	CREDITO & MERCADO GESTAO DE VALORES MOBILIARIOS LTDA	R$ 9.600,00

Descrição: Descrição não informada

Estado:	Cidade:	Endereço:	Nome de Contato:	Telefone:	Email:
SP	Santos	AVENIDA PAULISTA, 302	Daiane	(13) 3878-8400	licitacoes@creditoemercado.com.br

37.884.595/0001-03	37.884.595 YANCA BATISTA DOS SANTOS UF endereço: GO	R$ 9.833,33

Descrição: Descrição não informada

Endereço:	Telefone:	Email:
RUA 08 QUADRA 10 LOTE 07, 0	(62) 9660-2593	yancabsantos@gmail.com

21.546.281/0001-52	ANDRE BARBOSA S. MORAIS EIRELI	R$ 9.833,33

Descrição: Descrição não informada

Estado:	Cidade:	Endereço:	Telefone:	Email:
CE	Fortaleza	RUA DOUTOR SULIANO, 111	(85) 3025-8442 / (85) 9613-8588 / (85) 3025-8442	sandersontabilidade@gmail.com

29.868.328/0001-06	29.868.328 CARLOS ALEXANDRE MARTINS NICOLINO	R$ 10.000,00

Descrição: Descrição não informada

Endereço:	Telefone:	Email:
BENEDITO VIANA, 35	(12) 9609-3059	carlosalexandre.inpatforense@gmail.com

Preço (Compras Governamentais) 3: Mediana das Propostas Finais **R$ 11.000,00**

Inc. I Art. 5° da IN 65 de 07 de Julho de 2021 (Lei n° 14.133)

CNPJ: 08.032.567/0001-51

Órgão: FUNDACAO DO PATRIMONIO HISTORICO E ARTISTICO PERNAMBUCO / 3249 - GER DE ADMINISTRACAO E FINANCAS

Objeto: contratação direta da prestação de serviços de Profissional Técnico para atuação em assessoria na folha de pagamento de pessoal, para atender as necessidades da FUNDARPE

Descrição: **(5871123) - SERVICOS DE ASSESSORIA NAS AREAS FINANCEIRA, TRIBUTARIA E CONTABIL - SERVICO DE ASSESSORIA EM FOLHA DE PAGAMENTO** - (5871123) - SERVICOS DE ASSESSORIA NAS AREAS FINANCEIRA, TRIBUTARIA E CONTABIL - SERVICO DE ASSESSORIA EM FOLHA DE PAGAMENTO

Data: 19/06/2025 11:00

Modalidade: Dispensa

SRP: NÃO

Identificação: 08032567000151-1-001150/2025

Lote/Item: 1/1

Ata: N/A

Homologação: 18/07/2025 00:00

Fonte: https://www.gov.br/pncp/pt-br

Quantidade: 1

Unidade: MES

UF: PE

CNPJ	Razão Social do Fornecedor	Valor da Proposta Final
59.172.835/0001-71 *VENCEDOR*	LUCONT CONTABIL LTDA	R$ 11.000,00

Descrição: Descrição não informada

Endereço:

,

Preço (Outros Entes Públicos) 1: Mediana das Propostas Finais **R$ 11.300,00**

Inc. II Art. 5° da IN 65 de 07 de Julho de 2021 (Lei n° 14.133)

CNPJ: 16.457.350/0001-11

Órgão: PACATUBA
Câmara Municipal
Câmara Municipal de Pacatuba

Objeto: Constitui objeto do presente a contratacao de services tecnicos especializados de consultoria em gestao financeira junto a Camara Municipal de PacatubaCE, conforme as quantidades e especificacoes neste Termo de Referenda, constante do Anexo I do Edital, sendo Acompanhar a execucao diaria da gestao financeira da Camara Municipal de Pacatuba; Acompanhar todos os procedimentos de empenho eliquidacao ou qualquer atividade de pagamento posta como demanda junto a Contratante a fim de garantir a observancia d

Descrição: **ASSESSORIA E CONSULTORIA FINANCEIRA** - ASSESSORIA E CONSULTORIA FINANCEIRA

Data: 23/06/2025 09:00
Modalidade: Pregão
SRP: NÃO
Identificação: 123-2025060201
Lote/Item: /22
Ata: N/A
Fonte: www.tce.ce.gov.br/pt-licitacoes
Quantidade: 12
Unidade: SERVIÇO
UF: CE

CNPJ	Razão Social do Fornecedor	Valor da Proposta Final
58.147.301/0001-22 *VENCEDOR*	FREITAS ASSESSORIA E SERVICOS LTDA	R$ 11.300,00

Descrição: Descrição não informada

Endereço:
.

Preço (Outros Entes Públicos) 2: Mediana das Propostas Finais **R$ 12.000,00**
Inc. II Art. 5º da IN 65 de 07 de Julho de 2021 (Lei nº 14.133)

CNPJ: 45.116.712/0001-09

Órgão: PREFEITURA MUNICIPAL DE SAO JOAO DAS DUAS PONTES

Objeto: CONTRATAÇÃO DE EMPRESA PARA ASSESSORIA E CONSULTORIA NA ÁREA DE CONTABILIDADE

Descrição: **SERV CONSULTORIA E ASSESSORIA FINANCEIRA EM CONTABILIDADE PUBLICA.** - SERV CONSULTORIA E ASSESSORIA FINANCEIRA EM CONTABILIDADE PUBLICA.

Data: 16/05/2025 00:00
Modalidade: PREGÃO PRESENCIAL
SRP: NÃO
Identificação: 00011425
Lote/Item: 1/1
Ata: Link Ata
Homologação: 16/05/2025 00:00
Fonte: srv.sjduaspontes.sp.gov.br/transparencia/
Quantidade: 12
Unidade: SERV
UF: SP

CNPJ	Razão Social do Fornecedor	Valor da Proposta Final
27.474.470/0001-43 *VENCEDOR*	FACTO CONSULTORIA E ASSESSORIA EM GESTAO PUBLICA LTDA	R$ 12.000,00

Descrição: Descrição não informada

Estado:	Cidade:	Endereço:	Telefone:	Email:
SP	São José do Rio Preto	RUA ARGEMIRO RODRIGUES GOULART, 1379	(17) 9203-6680	contato@factogestaopublica.com.br

Item 8: Produtor Geral 1

Preço Estimado: R$ 11.496,67 (un) **Percentual:** - **Preço Estimado Calculado:** R$ 11.496,67 **Média dos Preços Obtidos:** R$ 11.496,67

Quantidade	Descrição	Observação
1 Serviço	produção de eventos	

Preço (Compras Governamentais) 1: Mediana das Propostas Finais **R$ 12.990,00**

Inc. I Art. 5° da IN 65 de 07 de Julho de 2021 (Lei n° 14.133)

CNPJ: 46.410.866/0001-71

Órgão: MUNICIPIO DE JAGUARIUNA / 0215 - SECRETARIA DE TURISMO E CULTURA

Objeto: PRESTAÇÃO DE SERVIÇOS DE PRÊ PRODUÇÃO PARA REALIZAÇÃO DE CONCURSO PARA EVENTO

Descrição: **PRODUÇÃO DE EVENTOS** - PRODUÇÃO DE EVENTOS

Data: 26/01/2026 00:00
Modalidade: Dispensa
SRP: NÃO
Identificação: 46410866000171-1-000074/2026
Lote/Item: 1/1
Ata: N/A
Homologação: 26/01/2026 00:00
Fonte: https://www.gov.br/pncp/pt-br
Quantidade: 1
Unidade: SERV
UF: SP

CNPJ	Razão Social do Fornecedor	Valor da Proposta Final
41.492.161/0001-27 *VENCEDOR*	THALITA DALL GALLO SONNEWEND 36566737804	R$ 12.990,00

Descrição: Descrição não informada

Estado:	Cidade:	Endereço:	Telefone:	Email:
SP	Jaguariúna	RUA GOIAS, 88	(19) 8230-5432	falecomshanti@gmail.com

Preço (Compras Governamentais) 2: Mediana das Propostas Finais **R$ 10.000,00**

Inc. I Art. 5° da IN 65 de 07 de Julho de 2021 (Lei n° 14.133)

CNPJ: 11.294.402/0001-62

Órgão: MUNICIPIO DO CABO DE SANTO AGOSTINHO / 4754 - SECRETARIA EXECUTIVA DE CULTURA E LAZER

Objeto: O presente Termo de Referência visa a contratação do grupo Os Tralhas para apresentação musical no âmbito dos festejos de comemoração do aniversário de emancipação política do Cabo de Santo Agostinho. As comemorações constituem uma tradição cultural anual, profundamente enraizada na identidade local, sendo fomentadas pela administração municipal por meio da realização de eventos públicos, artistas regionais, atrações locais e nomes reconhecidos nacionalmente, visando à valorização, o fortalecimento da economia criativa e à promoção do turismo cultural, conforme tabela, condições e exigências estabelecidas neste instrumento.

Descrição: **PRODUTORA** - PRODUTORA

Data: 11/07/2025 00:00
Modalidade: Inexigibilidade
SRP: NÃO
Identificação: 11294402000162-1-000105/2025
Lote/Item: 1/22
Ata: N/A
Homologação: 11/07/2025 00:00
Fonte: https://www.gov.br/pncp/pt-br
Quantidade: 1
Unidade: SERVIÇO
UF: PE

CNPJ	Razão Social do Fornecedor	Valor da Proposta Final
51.034.132/0001-75 *VENCEDOR*	JB PRODUTORA LTDA	R$ 10.000,00

Descrição: Descrição não informada

Endereço:
,

000325

Preço (Compras Governamentais) 3: Mediana das Propostas Finais **R$ 11.500,00**

Inc. I Art. 5° da IN 65 de 07 de Julho de 2021 (Lei n° 14.133)

CNPJ: 45.741.659/0001-37

Órgão: MUNICIPIO DE SAO JOSE DO RIO PARDO / 0202 - SECRETARIA DE TURISMO

Objeto: PRESTAÇÃO DE SERVIÇOS DE PRODUÇÃO DE EVENTO ENCONTRO INTERESTADUAL DE DANÇA DE SALÃO - ENIDANSA, A SER REALIZADO NOS DIAS 11,12 E 13 DE ABRIL DE 2025, NO MERCADO CULTURAL, INCLUINDO CONTRATAÇÃO DE 13 PROFESSORES DE DANÇA E 2 DISK-JOKEYS PARA MINISTRAR AULAS E APRESENTAÇÃO DE DANÇA DE SALÃO.

Descrição: **PRODUÇÃO DE EVENTOS** - PRODUÇÃO DE EVENTOS

Data: 27/03/2025 10:24

Modalidade: Dispensa

SRP: NÃO

Identificação: 45741659000137-1-000028/2025

Lote/Item: 1/1

Ata: N/A

Homologação: 27/03/2025 00:00

Fonte: https://www.gov.br/pncp/pt-br

Quantidade: 1

Unidade: SER

UF: SP

CNPJ	Razão Social do Fornecedor	Valor da Proposta Final
14.468.644/0001-13 *VENCEDOR*	TAINER DE SOUZA BUSSO	R$ 11.500,00

Descrição: Descrição não informada

Endereço:	Telefone:	Email:
RUA JOSE HONORIO DE SYLOS, 127	(19) 3608-6080/ (19) 3608-6534	escriwagner@uol.com.br

000326

Relatório gerado no dia 06/04/2026 14:53:01 (IP: 2804:7f3:404:b137:7584:d456:b6f9:b3ec)
Código Validação: tCEptZr0YjGfejCAO7JxgAxgf8Kw7yIvjMZb2JEYm7FDBOfiMy%2bzdg%3d%3d
http://www.bancodepreços.com.br/CertificadoAutenticidade?token=tCEptZr0YjGfejCAO7JxgAxgf8Kw7yIvjMZb2JEYm7FDBOfiMy%252bzdg%253d%253d

Item 9: Produtor Geral 2

Preço Estimado: R$ 10.147,00 (un) **Percentual:** - **Preço Estimado Calculado:** R$ 10.147,00 **Média dos Preços Obtidos:** R$ 10.147,00

Quantidade	Descrição	Observação
1 Serviço	produtor cultural / evento	

Preço (Compras Governamentais) 1: Mediana das Propostas Finais **R$ 8.400,00**

Inc. I Art. 5° da IN 65 de 07 de Julho de 2021 (Lei n° 14.133)

CNPJ: 17.884.412/0001-34

Órgão: MUNICIPIO DE ANDRADAS / 33479 - Prefeitura Municipal de Andradas

Objeto: CONTRATAÇÃO DE SERVIÇO E PRODUTOR DE EVENTO PARA ORGANIZAÇÃO E PRODUCÃO DE EVENTO, DEVENDO DISPONIBILIZAR ORGANIZADOR, TÉCNICO DE SOM E APRESENTAÇÃO DE 4 BANDAS, PARA A 2ª EDIÇÃO DO ENCONTRO DE MOTOCICLISTA E TRICICLISTAS, QUE OCORRERÁ NA PRAÇA DR ALCIDES MOSCONI, NO DIA 08 DE NOVEMBRO. EVENTO CONSIDERADO GERADOR DE FLUXO TURÍSTICO, APROVADO PELO COMTUR, SENDO O PAGAMENTO REALIZADO PELA CONTA DO FUNDO MUNICIPAL DE TURISMO CONFORME DADOS ABAIXO: AGENCIA: 781-1 CONTA CORRENTE: 20345-9 REFERENTE AO PROCESSO 10895/2025.

Descrição: **PRODUTOR CULTURAL / EVENTO** - PRODUTOR CULTURAL / EVENTO

Data: 13/10/2025 00:00

Modalidade: Dispensa

SRP: NÃO

Identificação: 17884412000134-1-001422/2025

Lote/Item: 1/1

Ata: N/A

Homologação: 13/10/2025 00:00

Fonte: https://www.gov.br/pncp/pt-br

Quantidade: 1

Unidade: SV.

UF: MG

CNPJ	Razão Social do Fornecedor	Valor da Proposta Final
21.933.682/0001-65 *VENCEDOR*	ALAN WILLIAM LOPES MORETTI 10844578657	R$ 8.400,00

Descrição: Descrição não informada

Endereço:

,

Preço (Compras Governamentais) 2: Mediana das Propostas Finais **R$ 9.541,00**

Inc. I Art. 5° da IN 65 de 07 de Julho de 2021 (Lei n° 14.133)

CNPJ: 07.349.637/0001-37

Órgão: FUNDACAO CULTURAL DE BALNEARIO CAMBORIU / 5 - Fundação Cultural de Balneário Camboriú

Objeto: Contratação de prestação de serviço de produtor de eventos para a realização do 13º Acampamento Farroupilha, por meio de processo de inexigibilidade licitatória, oriunda do edital de credenciamento da FCBC nº 003/2025.

Descrição: **Produtor de eventos** - Produtor de eventos

Data: 17/09/2025 12:32

Modalidade: Inexigibilidade

SRP: NÃO

Identificação: 07349637000137-1-000060/2025

Lote/Item: 1/1

Ata: N/A

Homologação: 17/09/2025 00:00

Fonte: https://www.gov.br/pncp/pt-br

Quantidade: 1

Unidade: SERVIÇO

UF: SC

CNPJ	Razão Social do Fornecedor	Valor da Proposta Final
37.061.781/0001-34 *VENCEDOR*	ANGELINA SCHNEIDER 73891835949	R$ 9.541,00

Descrição: Descrição não informada

Endereço:

,

000327

Preço (Compras Governamentais) 3: Mediana das Propostas Finais **R$ 12.500,00**

Inc. I Art. 5º da IN 65 de 07 de Julho de 2021 (Lei nº 14.133)

CNPJ: 45.511.847/0001-79

Órgão: MUNICIPIO DE ARACATUBA / 2 - Prefeitura Municipal de Araçatuba

Objeto: Contratação de produtora de eventos sociais e culturais.

Descrição: **CONTRATAÇÃO DE PRODUTORA DE EVENTOS SOCIAIS E CULTURAIS.** - CONTRATAÇÃO DE PRODUTORA DE EVENTOS SOCIAIS E CULTURAIS.

Data: 02/07/2025 00:00

Modalidade: Dispensa

SRP: NÃO

Identificação: 45511847000179-1-000499/2025

Lote/Item: 1/1

Ata: N/A

Homologação: 02/07/2025 00:00

Fonte: https://www.gov.br/pncp/pt-br

Quantidade: 1

Unidade: SV

UF: SP

CNPJ	Razão Social do Fornecedor	Valor da Proposta Final
25.178.215/0001-28 *VENCEDOR*	FABIO AUGUSTO FORNAGERO 30880216808	R$ 12.500,00

Descrição: Descrição não informada

Endereço:

,

000328

Item 10: Coordenação de logística

Preço Estimado: R$ 10.336,54 (un) **Percentual:** - **Preço Estimado Calculado:** R$ 10.336,54 **Média dos Preços Obtidos:** R$ 10.336,54

Quantidade	Descrição	Observação
1 Serviço	promoção de eventos serviço de organização e logística do festival, compreendendo coordenação do evento, planejamento e execução logística, gestão de cronograma e coordenação, abrangendo controle de acesso e apoio técnico	

Preço (Compras Governamentais) 1: Mediana das Propostas Finais **R$ 12.435,00**

Inc. I Art. 5° da IN 65 de 07 de Julho de 2021 (Lei n° 14.133)

CNPJ: 13.120.613/0002-95

Órgão: MUNICIPIO DE LARANJEIRAS / 1 - MUNICIPIO DE LARANJEIRAS

Objeto: Contratação de empresa para apresentação de profissional do setor artístico, consagrado pela crítica ou pela opinião pública, denominado IGUINHO E LULINNHA, representado por IL SHOWS LTDA, para apresentar-se no tradicional evento em comemoração ao 50º Encontro Cultural de Laranjeiras/Se.

Descrição: **LOGISTICA** - LOGISTICA

Data: 22/10/2025 09:28
Modalidade: Inexigibilidade
SRP: NÃO
Identificação: 13120613000295-1-000070/2024
Lote/Item: 1/5
Ata: N/A
Homologação: 22/10/2025 00:00
Fonte: https://www.gov.br/pncp/pt-br
Quantidade: 1
Unidade: UN
UF: SE

CNPJ	Razão Social do Fornecedor	Valor da Proposta Final
39.942.698/0001-08 *VENCEDOR*	IL SHOWS LTDA	R$ 12.435,00

Descrição: Descrição não informada

Endereço:
.

Preço (Compras Governamentais) 2: Mediana das Propostas Finais **R$ 10.000,00**

Inc. I Art. 5° da IN 65 de 07 de Julho de 2021 (Lei n° 14.133)

CNPJ: 76.205.640/0001-08

Órgão: MUNICIPIO DE DOIS VIZINHOS / 987541 - PREFEITURA MUNICIPAL DE DOIS VIZINHOS - PR

Objeto: Contratação de serviços especializados para realização do Festival Canta Vizinho – 3ª Edição.

Descrição: **Promoção de Eventos Serviço de organização e logística do Festival Canta Vizinho, compreendendo coordenação geral do evento, planejamento e execução logística, supervisão de montagem e desmontagem de estruturas e equipamentos, apoio à produção artística,** - Promoção de Eventos Serviço de organização e logística do Festival Canta Vizinho, compreendendo coordenação geral do evento, planejamento e execução logística, supervisão de montagem e desmontagem de estruturas e equipamentos, apoio à produção artística, gestão de cronograma e coordenação de fornecedores, garantindo a integração entre equipes técnicas, artísticas e operacionais, bem como o atendimento a artistas, jurados, autoridades e público. Inclui fornecimento de equipe operacional qualificada, devidamente uniformizada e identificada, para execução de todas as atividades previstas, abrangendo controle de acesso, apoio técnico, acompanhamento de ensaios e apresentações, solução de demandas emergenciais e *suporte integral durante todo o período de realização do evento*, desde a fase de montagem até a desmontagem final, com todos os custos de transporte, alimentação, hospedagem e encargos inclusos.

Data: 16/09/2025 14:41
Modalidade: Dispensa
SRP: NÃO
Identificação: 76205640000108-1-000196/2025
Lote/Item: 1/13
Ata: N/A
Homologação: 16/09/2025 00:00
Fonte: https://www.gov.br/pncp/pt-br
Quantidade: 1
Unidade: UNIDADE
UF: PR

CNPJ	Razão Social do Fornecedor	Valor da Proposta Final
08.712.295/0001-30 *VENCEDOR*	BANDA MOVIMENTO LIVRE LTDA	R$ 10.000,00

Descrição: Descrição não informada

Estado:	Cidade:	Endereço:	Telefone:
PR	Dois Vizinhos	R NEREU RAMOS, 633	(46) 3536-4281

Preço (Compras Governamentais) 3: Mediana das Propostas Finais **R$ 8.000,00**

Inc. I Art. 5º da IN 65 de 07 de Julho de 2021 (Lei nº 14.133)

CNPJ: 45.770.027/0001-00

Órgão: FUNDO MUNICIPAL DE TURISMO E DESENVOLVIMENTO ECONOMICO - FUMTUR / 16 - FUMTUR-FUNDO MUN DE TURISMO E DES ECONOM

Objeto: PRESTAÇÃO DE SERVIÇO DE LOGISTICA ORGANIZAÇÃO E LIMPEZA , BUFFET E MANUTENÇÃO DE CAMARIM PARA ATENDER O SHOW ARTISCO DO CANTOR PEDRO MAYA E EQUIPE , NA II EDIÇÃO DO MARCO ZERO NO DIA 09/08 NO DISTRITO DE BUENOLANDIA .

Descrição: **PRESTAÇÃO DE SERVIÇOS DE LOGISTICA, ORGANIZAÇÃO DE CAMARIM DE SHOW ARTÍSTICO** - PRESTAÇÃO DE SERVIÇOS DE LOGISTICA, ORGANIZAÇÃO DE CAMARIM DE SHOW ARTÍSTICO

Data: 20/08/2025 07:22
Modalidade: Dispensa
SRP: NÃO
Identificação: 45770027000100-1-000011/2025
Lote/Item: 1/1
Ata: N/A
Homologação: 20/08/2025 00:00
Fonte: https://www.gov.br/pncp/pt-br
Quantidade: 1
Unidade: SV
UF: GO

CNPJ	Razão Social do Fornecedor	Valor da Proposta Final
49.383.628/0001-02 *VENCEDOR*	W9 EVENTOS PRODUCOES E ENTRETENIMENTO ARTISTICOS LTDA	R$ 8.000,00

Descrição: Descrição não informada

Endereço:

,

Preço (Compras Governamentais) 4: Mediana das Propostas Finais **R$ 10.911,14**

Inc. I Art. 5º da IN 65 de 07 de Julho de 2021 (Lei nº 14.133)

CNPJ: 34.570.820/0001-30

Órgão: FUNDACAO CENTRO DE CONTROLE DE ONCOLOGIA / 17301 - FUNDAÃ‡ÃƒO CENTRO DE CONTROLE DE ONCOLOGIA DO ESTADO DO AMAZONAS

Objeto: SERVIÇO DE LOGÍSTICA

Descrição: **(ID-148455) SERVICO DE LOGISTICA, Contratacao de empresa especializada em servico de APOIO LOGISTICO NACIONAL E INTERNACIONAL E DESEMBARACO ADUANEIRO, conforme Projeto Basico.** - (ID-148455) SERVICO DE LOGISTICA, Contratacao de empresa especializada em servico de APOIO LOGISTICO NACIONAL E INTERNACIONAL E DESEMBARACO ADUANEIRO, conforme Projeto Basico.

Data: 31/07/2025 16:59
Modalidade: Dispensa
SRP: NÃO
Identificação: 34570820000130-1-000158/2025
Lote/Item: 1/1
Ata: N/A
Homologação: 31/07/2025 00:00
Fonte: https://www.gov.br/pncp/pt-br
Quantidade: 1
Unidade: servico
UF: AM

CNPJ	Razão Social do Fornecedor	Valor da Proposta Final
09.639.773/0001-97 *VENCEDOR*	IEX COMISSARIA DE DESPACHOS E ASSESSORIA ADUANEIRA LTDA	R$ 10.911,14

Descrição: Descrição não informada

Estado:	Cidade:	Endereço:	Telefone:	Email:
AM	Manaus	AV DJALMA BATISTA, 1719	(92) 3238-7864	iex@iexcda.com.br

Relatório gerado no dia 06/04/2026 14:53:01 (IP: 2804:7f3:404:b137:7584:d456:b6f9:b3ec)
Código Validação: tCEptZr0YjGfejCAO7JxgAxgf8Kw7yfvjMZb2JEYm7FDBOfiMy%2bzdg%3d%3d
http://www.bancodeprecos.com.br/CertificadoAutenticidade?token=tCEptZr0YjGfejCAO7JxgAxgf8Kw7yfvjMZb2JEYm7FDBOfiMy%252bzdg%253d%253d

Item 11: Coordenação Técnica

Preço Estimado: R$ 11.082,33 (un) **Percentual:** - **Preço Estimado Calculado:** R$ 11.082,33 **Média dos Preços Obtidos:** R$ 11.082,33

Quantidade	Descrição	Observação
1 Serviço	Coordenação Técnica	

Preço (Compras Governamentais) 1: Mediana das Propostas Finais **R$ 12.246,00**

Inc. I Art. 5° da IN 65 de 07 de Julho de 2021 (Lei n° 14.133)

CNPJ: 82.804.212/0001-96

Órgão: MUNICIPIO DE AGUAS DE CHAPECO / CIN372 - MUNICÍPIO DE ÁGUAS DE CHAPECÓ

Objeto: CONTRATAÇÃO DE EMPRESA ESPECIALIZADA PARA A ORGANIZAÇÃO, PLANEJAMENTO, COORDENAÇÃO E EXECUÇÃO DE ETAPA DO CIRCUITO DO CONTESTADO 2026, VISANDO À REALIZAÇÃO DO EVENTO ESPORTIVO COM INFRAESTRUTURA, LOGÍSTICA E SUPORTE TÉCNICO NECESSÁRIOS.

Descrição: **CONTRATAÇÃO DE EMPRESA ESPECIALIZADA PARA A ORGANIZAÇÃO, PLANEJAMENTO, COORDENAÇÃO E EXECUÇÃO DE ETAPA DO CIRCUITO DO CONTESTADO 2026, VISANDO À REALIZAÇÃO DO EVENTO ESPORTIVO COM INFRAESTRUTURA, LOGÍSTICA E SUPORTE TÉCNICO NECESSÁRIOS.** - CONTRATAÇÃO DE EMPRESA ESPECIALIZADA PARA A ORGANIZAÇÃO, PLANEJAMENTO, COORDENAÇÃO E EXECUÇÃO DE ETAPA DO CIRCUITO DO CONTESTADO 2026, VISANDO À REALIZAÇÃO DO EVENTO ESPORTIVO COM INFRAESTRUTURA, LOGÍSTICA E SUPORTE TÉCNICO NECESSÁRIOS.

Data: 06/03/2026 00:00

Modalidade: Inexigibilidade

SRP: NÃO

Identificação: 82804212000196-1-000080/2026

Lote/Item: 1/1

Ata: N/A

Homologação: 06/03/2026 00:00

Fonte: https://www.gov.br/pncp/pt-br

Quantidade: 1

Unidade: UNIDADE

UF: SC

CNPJ	Razão Social do Fornecedor	Valor da Proposta Final
54.303.643/0001-33 *VENCEDOR*	54.303.643 ALTAIR PIGOSSO	R$ 12.246,00

Descrição: Descrição não informada

Endereço:

,

Preço (Compras Governamentais) 2: Mediana das Propostas Finais **R$ 9.201,00**

Inc. I Art. 5° da IN 65 de 07 de Julho de 2021 (Lei n° 14.133)

CNPJ: 20.067.146/0001-61

Órgão: SERVICO AUTONOMO DE SANEAMENTO BASICO / 928790 - SERVIÇO AUT.DE SANEAM.BÁSICO DE ITABIRITO-MG

Objeto: Contratação de empresa especializada na organização e execução de eventos esportivos para planejar, coordenar e realizar o "1° Treinão do Saae Itabirito", gratuito, a ser realizado no dia 29 de março de 2026, na Av. José Farid Rahme, com a realização de caminhada em percursos de 2 km e 5 km, com a participação estimada de 500 pessoas.

Descrição: **Promoção de Eventos Planejamento, Gestão e Coordenação do Evento ? 1 Gestão geral do evento com planejamento operacional, cronograma, acompanhamento e execução ? 1 Deslocamento da equipe organizadora (combustível, alimentação e logística) ? 1coordenação d** - Promoção de Eventos Planejamento, Gestão e Coordenação do Evento ? 1 Gestão geral do evento com planejamento operacional, cronograma, acompanhamento e execução ? 1 Deslocamento da equipe organizadora (combustível, alimentação e logística) ? 1coordenação da área de dispersão e cerimônia de premiação ? 1 coordenação da limpeza e organização da arena ? 1 produtor técnico responsável pela montagem e desmontagem ? Serviço de design gráfico e criação de peças visuais

Data: 03/03/2026 09:00

Modalidade: Dispensa

SRP: NÃO

Identificação: 20067146000161-1-000003/2026

Lote/Item: 1/3

Ata: N/A

Homologação: 05/03/2026 00:00

Fonte: https://www.gov.br/pncp/pt-br

Quantidade: 1

Unidade: UNIDADE

UF: MG

CNPJ	Razão Social do Fornecedor	Valor da Proposta Final
20.218.914/0001-30 *VENCEDOR*	ATENAS EVENTOS ESPORTIVOS LTDA	R$ 9.201,00

Descrição: Descrição não informada

Estado:	Cidade:	Endereço:	Telefone:	Email:
MG	João Monlevade	RUA COMETA, 571	(31) 3852-3355 / (31) 3851-6318	lider2009@bol.com.br

Preço (Compras Governamentais) 3: Mediana das Propostas Finais **R$ 11.800,00**

Inc. I Art. 5° da IN 65 de 07 de Julho de 2021 (Lei nº 14.133)

CNPJ: 01.756.741/0001-60

Órgão: MUNICIPIO DE BRAZABRANTES / 1 - PREFEITURA MUNICIPAL DE BRAZABRANTES

Objeto: SERVIÇOS DE ORGANIZAÇÃO DE EVENTOS

Descrição: **CONTRATAÇÃO DE EMPRESA ESPECIALIZADA NA PRESTAÇÃO DE SERVIÇOS DE ORGANIZAÇÃO DE EVENTOS, VISANDO À REALIZAÇÃO DAS ATIVIDADES COMEMORATIVAS ALUSIVAS AO ANIVERSÁRIO DO MUNICÍPIO DE BRAZABRANTES. A EMPRESA CONTRATADA DEVERÁ PRESTAR, CONFORME NECESSIDADE DA A** - CONTRATAÇÃO DE EMPRESA ESPECIALIZADA NA PRESTAÇÃO DE SERVIÇOS DE ORGANIZAÇÃO DE EVENTOS, VISANDO À REALIZAÇÃO DAS ATIVIDADES COMEMORATIVAS ALUSIVAS AO ANIVERSÁRIO DO MUNICÍPIO DE BRAZABRANTES. A EMPRESA CONTRATADA DEVERÁ PRESTAR, CONFORME NECESSIDADE DA ADMINISTRAÇÃO, OS SEGUINTES SERVIÇOS: PLANEJAMENTO, ORGANIZAÇÃO E COORDENAÇÃO GERAL DO EVENTO; MONTAGEM E DESMONTAGEM DE ESTRUTURA FÍSICA ADEQUADA (PALCO, TENDAS, GRADES, ENTRE OUTROS); FORNECIMENTO DE EQUIPAMENTOS DE SOM, ILUMINAÇÃO E ITENS CORRELATOS; APOIO OPERACIONAL, INCLUINDO EQUIPE TÉCNICA ESPECIALIZADA; EXECUÇÃO DE AÇÕES DE COMUNICAÇÃO VISUAL DO EVENTO; SUPORTE LOGÍSTICO ANTES, DURANTE E APÓS A REALIZAÇÃO.

Data: 11/11/2025 18:08

Modalidade: Dispensa

SRP: NÃO

Identificação: 01756741000160-1-000194/2025

Lote/Item: 1/1

Ata: N/A

Homologação: 11/11/2025 00:00

Fonte: https://www.gov.br/pncp/pt-br

Quantidade: 1

Unidade: UNID.

UF: GO

CNPJ	Razão Social do Fornecedor	Valor da Proposta Final
59.650.742/0001-05 *VENCEDOR*	59.650.742 SAMUEL RODRIGUES DOS SANTOS	R$ 11.800,00

Descrição: Descrição não informada

Endereço:

.

Item 12: Consultoria de Relatório de impacto socioeconômico

Preço Estimado: R$ 16.583,00 (un) **Percentual:** - **Preço Estimado Calculado:** R$ 16.583,00 **Média dos Preços Obtidos:** R$ 16.583,00

Quantidade	Descrição	Observação
1 Serviço	elaboração de relatório técnico de tendência ambiental	

Preço (Compras Governamentais) 1: Mediana das Propostas Finais **R$ 16.049,00**

Inc. I Art. 5° da IN 65 de 07 de Julho de 2021 (Lei n° 14.133)

Órgão: CONSORCIO DE GESTAO INTEGRADA DE RESIDUOS SOLIDOS DA REGIAO METROPOLITANA DE SOBRAL - CGIRSRMS / 1 - CONSÓRCIO DE GESTÃO INTEGRADA DE RESÍDUOS SÓLIDOS DA REGIÃO METROP. DE SOBRAL

Objeto: CONTRATAÇÃO DE EMPRESA ESPECIALIZADA PARA A EXECUÇÃO INTEGRADA DE AUDITORIA AMBIENTAL INDEPENDENTE E RELATÓRIO TÉCNICO DE TENDÊNCIA AMBIENTAL JUNTO AO CGIRS-RMS.

Descrição: **ELABORAÇÃO DE RELATÓRIO TÉCNICO DE TENDÊNCIA AMBIENTAL** - ELABORAÇÃO DE RELATÓRIO TÉCNICO DE TENDÊNCIA AMBIENTAL

Data: 19/02/2026 00:00
Modalidade: Dispensa
SRP: NÃO
Identificação: 11287724000184-1-000006/2026
Lote/Item: 1/2
Ata: N/A
Homologação: 19/02/2026 00:00
Fonte: https://www.gov.br/pncp/pt-br
Quantidade: 1
Unidade: SERVICO
UF: CE

CNPJ	Razão Social do Fornecedor	Valor da Proposta Final
31.939.427/0001-83 *VENCEDOR*	LWUD AMBIENTAL LTDA	R$ 16.049,00

Descrição: Descrição não informada

Endereço:
.

Preço (Compras Governamentais) 2: Mediana das Propostas Finais **R$ 18.400,00**

Inc. I Art. 5° da IN 65 de 07 de Julho de 2021 (Lei n° 14.133)

CNPJ: 08.144.982/0001-05

Órgão: MUNICIPIO DE PASSA E FICA / 08144982000105 - Prefeitura

Objeto: contratação de empresa especializada para realizar um estudo de análise de impacto socioeconômico do 13º festival de cultura de Passa e Fica/RN, de forma a atender às necessidades da Secretaria de Desenvolvimento Econômico e Meio Ambiente do município de Passa e Fica/RN

Descrição: **Estudo de análise de impacto socioeconômico do 13° festival de cultura de Passa e Fica/RN** - Estudo de análise de impacto socioeconômico do 13° festival de cultura de Passa e Fica/RN

Data: 12/05/2025 00:00
Modalidade: Inexigibilidade
SRP: NÃO
Identificação: 08144982000105-1-000043/2025
Lote/Item: 1/1
Ata: N/A
Homologação: 12/05/2025 00:00
Fonte: https://www.gov.br/pncp/pt-br
Quantidade: 1
Unidade: UND
UF: RN

CNPJ	Razão Social do Fornecedor	Valor da Proposta Final
02.852.277/0001-78 *VENCEDOR*	FUNDACAO DE APOIO A EDUCACAO E AO DESENVOLVIMENTO TECNOLOGICO DO RN	R$ 18.400,00

Descrição: Descrição não informada

Estado:	Cidade:	Endereço:	Telefone:
RN	Natal	AVENIDA SEN. SALGADO FILHO, 1559	(084) undefined

Relatório gerado no dia 06/04/2026 14:53:01 (IP: 2804:7f3:404:b137:7584:d456:b6f9:b3ec)
Código Validação: tCEptZr0YjGfejCAO7JxgAxgf8Kw7vlvjMZb2JEYm7FDBOfiMy%2bzdg%3d%3d
http://www.bancodepracos.com.br/CertificadoAutenticidade?token=tCEptZr0YjGfejCAO7JxgAxgf8Kw7vlvjMZb2JEYm7FDBOfiMy%252bzdg%253d%253d

Preço (Outros Entes Públicos) 1: Mediana das Propostas Finais **R$ 15.300,00**

Inc. II Art. 5° da IN 65 de 07 de Julho de 2021 (Lei n° 14.133)

CNPJ: 92.399.211/0001-67

Órgão: PM DE TRINDADE DO SUL

Objeto: Contratação da Caixa Econômica Federal para a realização de mapeamento socioeconômico no Município de Trindade do Sul/RS, com o objetivo de subsidiar ações e políticas públicas na área habitacional.

Descrição: **RELATÓRIO FINAL** - RELATÓRIO FINAL

Data: 28/04/2025 00:00

Modalidade: Processo de Dispensa

SRP: NÃO

Identificação: 72400-23-2025-PRD

Lote/Item: 1/3

Ata: N/A

Homologação: 28/04/2025 00:00

Fonte: https://portal.tce.rs.gov.br/aplicprod/f?p=50500:3:::NO:::

Quantidade: 1

Unidade: UN

UF: RS

CNPJ	Razão Social do Fornecedor	Valor da Proposta Final
00.360.305/0001-04 *VENCEDOR*	CAIXA ECONOMICA FEDERAL	R$ 15.300,00

Descrição: Descrição não informada

Estado:	Cidade:	Endereço:	Telefone:	Email:
DF	Brasília	SETOR SETOR SBS, S/N	(61) 3414-9290	gecol@caixa.gov.br

Item 13: Pesquisa de opinião

Preço Estimado: R$ 25.183,33 (un) **Percentual:** - **Preço Estimado Calculado:** R$ 25.183,33 **Média dos Preços Obtidos:** R$ 25.183,33

Quantidade	Descrição	Observação
1 Serviço	pesquisa de opinião pública com participantes do evento	

Preço (Compras Governamentais) 1: Mediana das Propostas Finais **R$ 25.550,00**

Inc. I Art. 5° da IN 65 de 07 de Julho de 2021 (Lei n° 14.133)

CNPJ: 83.021.808/0001-82

Órgão: MUNICIPIO DE CHAPECO / 1 - Prefeitura Municipal de Chapecó

Objeto: CONTRATAÇÃO DE EMPRESA ESPECIALIZADA NA REALIZAÇÃO DE AVALIAÇÃO ADMINISTRATIVA (PESQUISA DE OPINIÃO), COM O OBJETIVO DE AVALIAR O DESEMPENHO DA ADMINISTRAÇÃO PÚBLICA MUNICIPAL DE CHAPECÓ EM TODAS AS ÁREAS DE ATUAÇÃO, BEM COMO LEVANTAR AS PRIORIDADES E DEMANDAS RELACIONADAS ÀS POLÍTICAS PÚBLICAS SOCIAIS E ECONÔMICAS DO MUNICÍPIO.

Descrição: **PESQUISA DE OPINIÃO PÚBLICA** - PESQUISA DE OPINIÃO PÚBLICA

Data: 30/01/2026 00:00

Modalidade: Dispensa

SRP: NÃO

Identificação: 83021808000182-1-000019/2026

Lote/Item: 1/1

Ata: N/A

Homologação: 30/01/2026 00:00

Fonte: https://www.gov.br/pncp/pt-br

Quantidade: 1

Unidade: SERVIÇOS

UF: SC

CNPJ	Razão Social do Fornecedor	Valor da Proposta Final
19.731.315/0001-37 *VENCEDOR*	TULIPA PESQUISAS DE MERCADO E OPINIAO PUBLICA EIRELI	R$ 25.550,00

Descrição: Descrição não informada

Estado:	Cidade:	Endereço:	Telefone:
SC	Maravilha	AVENIDA SUL BRASIL, 82	(49) 3664-0266

Preço (Compras Governamentais) 2: Mediana das Propostas Finais **R$ 30.000,00**

Inc. I Art. 5° da IN 65 de 07 de Julho de 2021 (Lei n° 14.133)

CNPJ: 87.615.449/0001-42

Órgão: MUNICIPIO DE TAPEJARA / 16 - Município de Tapejara

Objeto: SERVIÇOS DE CONSULTORIA E ASSESSORIA

Descrição: **PESQUISA DE OPINIÃO PÚBLICA** - PESQUISA DE OPINIÃO PÚBLICA

Data: 07/08/2025 16:57

Modalidade: Dispensa

SRP: NÃO

Identificação: 87615449000142-1-000274/2025

Lote/Item: 1/1

Ata: N/A

Homologação: 07/08/2025 00:00

Fonte: https://www.gov.br/pncp/pt-br

Quantidade: 1

Unidade: UN

UF: RS

CNPJ	Razão Social do Fornecedor	Valor da Proposta Final
31.422.673/0001-63 *VENCEDOR*	COOPERANDO PESQUISAS DE MERCADO E CONSULTORIA EMPRESARIAL LT	R$ 30.000,00

Descrição: Descrição não informada

Endereço:

.

Preço (Outros Entes Públicos) 1: Mediana das Propostas Finais **R$ 20.000,00**

Inc. II Art. 5° da IN 65 de 07 de Julho de 2021 (Lei n° 14.133)

CNPJ: 00.179.531/0001-93

Órgão: Prefeitura Municipal de Vera/MT

Objeto: CONTRATAÇÃO DE EMPRESA ESPECIALIZADA EM SERVIÇOS DE PESQUISAS DE OPINIÃO PÚBLICA PARA AVALIAR A PERCEPÇÃO DOS CIDADÃOS SOBRE AS POLÍTICAS, PROGRAMAS, AÇÕES E SERVIÇOS OFERECIDOS PELA GESTÃO PÚBLICA DO MUNICÍPIO DE VERA – MT.

Descrição: **PESQUISA DE OPINIAO PUBLICA,** - PESQUISA DE OPINIAO PUBLICA,

Data: 22/12/2025 10:00

Modalidade: Licitação dispensável

SRP: NÃO

Identificação: 642025_Licitacaodispensavel_Vera

Lote/Item: /1

Ata: N/A

Homologação: 22/12/2025 21:00

Fonte: portal.prefvera-mt.agilicloud.com.br/Cidadao/ConsultaLicitacoes.aspx

Quantidade: 1

Unidade: un

UF: MT

CNPJ	Razão Social do Fornecedor	Valor da Proposta Final
03.973.340/0001-97 *VENCEDOR*	REAL DADOS E PESQUISAS LTDA	R$ 20.000,00

Descrição: Descrição não informada

Endereço: AVENIDA DAS ACACIAS, 1200-D

Telefone: (66) 3531-0401/ (66) 9962-7220

Email: fenix.contabil@bol.com.br

Item 14: Locutor (apresentador) de evento de renome nacional

Preço Estimado: R$ 50.974,75 (un) **Percentual:** - **Preço Estimado Calculado:** R$ 50.974,75 **Média dos Preços Obtidos:** R$ 50.974,75

Quantidade	Descrição	Observação
1 Serviço	locução de texto / mestre de cerimônia / locutor / apresentador	

Preço (Compras Governamentais) 1: Mediana das Propostas Finais **R$ 46.000,00**

Inc. I Art. 5° da IN 65 de 07 de Julho de 2021 (Lei n° 14.133)

CNPJ: 18.094.755/0001-68

Órgão: MUNICIPIO DE BARROSO / 02001 - PREFEITURA MUNICIPAL DE BARROSO

Objeto: Contratação da empresa Vandeir Antunes Comunicações e Produções que produz o evento cultural "Encontro de Violeiros", o qual irá abrilhantar o nosso FestArte que acontecerá no período 12 à 14/09/2025 na Praça Sant'Ana em Barroso - MG, através da Secretaria Municipal de Cultura e Turismo da Prefeitura Municipal de Barroso.

Descrição: **CONTRATAÇÃO DA EMPRESA VANDEIR ANTUNESComunicações e Produções para apresentação de seus artistas locais/regionais pertencentes ao projeto cultural itinerante e tradicional Encontro de Violeiros com Vandeir Antunes e Convidados, no Evento Cultural FestArt** - CONTRATAÇÃO DA EMPRESA VANDEIR ANTUNESComunicações e Produções para apresentação de seus artistas locais/regionais pertencentes ao projeto cultural itinerante e tradicional Encontro de Violeiros com Vandeir Antunes e Convidados, no Evento Cultural FestArte que será realizado no munício de Barroso - MG, nos dia 12, 13 e 14 de setembro de 2025. Conforme descrição a seguir: Larissa Viola & Banda: Show musical de renome regional, música raiz e batidão de viola , e participação na abertura oficial com Hino Nacional na viola, duração do show: máximo 60 minutos. Francis & Lucas: Show musical de renome regional, estilo sertanejo, universitário e modão, com dupla e banda duração mínima de 01 hora e 30 minutos. Léo Montes & Miguel: Show musical de renome regional, estilo sertanejo universitário e modão, SOM dupla Local duração máxima de 60 minutos. Orquestra de Violeiros Arpejo - Rosélio Araújo: No mínimo 15 integrantes, repertório toadas e clássicos caipiras, apresentação executada em cerca de 50 a 60 minutos. Emerson

Data: 11/08/2025 14:36

Modalidade: Inexigibilidade

SRP: NÃO

Identificação: 18094755000168-1-000115/2025

Lote/Item: 1/1

Ata: N/A

Homologação: 11/08/2025 00:00

Fonte: https://www.gov.br/pncp/pt-br

Quantidade: 1

Unidade: SERV

UF: MG

CNPJ	Razão Social do Fornecedor	Valor da Proposta Final
20.500.289/0001-15 *VENCEDOR*	VANDEIR DONIZETE ANTUNES CAMPOS 00176118659	R$ 46.000,00

Descrição: Descrição não informada

Endereço:

,

Preço (Compras Governamentais) 2: Mediana das Propostas Finais **R$ 60.748,50**

Inc. I Art. 5° da IN 65 de 07 de Julho de 2021 (Lei n° 14.133)

CNPJ: 00.394.445/0272-12

Órgão: MINISTÉRIO DA EDUCAÇÃO
Instituto Benjamim Constante

Objeto: Contratação de empresa especializada na prestação de serviços de radialista com função de locução, visando atender ademanda da Coordenação do Livro Falado, da Divisão de Desenvolvimento e Produção de Material Especializado (DPME) doInstituto Benjamin Constant (IBC)

Descrição: **Locução de Texto / Mestre de Cerimônia / Locutor / Apresen-tador** - Locução de Texto / Mestre de Cerimônia / Locutor / Apresentador

CatSer: **12955** - Locução de Texto / Mestre de Cerimônia / Locutor / Apresen-tador

Data: 30/05/2025 07:33

Modalidade: Dispensa

SRP: NÃO

Identificação: Dispensa de Licitação N° 90033/2025 / UASG: 152004

Lote/Item: /1

Ata: Link Ata

Homologação: 13/06/2025 16:35

Fonte: www.gov.br/compras/pt-br

Quantidade: 1

Unidade: UNIDADE

UF: RJ

CNPJ	Razão Social do Fornecedor	Valor da Proposta Final
00.482.840/0001-38 *VENCEDOR*	LIDERANCA LIMPEZA E CONSERVACAO LTDA	R$ 59.977,00

Descrição: Descrição não informada

Estado:	Cidade:	Endereço:	Telefone:	Email:
SC	São José	RUA Rua Antonio Mariano de Souza, 775	(48) 3733-3101	licitacoes@lideranca.com.br

17.650.203/0001-26	BORGON COMERCIO & SERVICOS LTDA	R$ 59.997,00

Descrição: Descrição não informada

Endereço:	Telefone:	Email:
RUA CONDE DE IRAJA, 420	(21) 3500-2242	contato@borgon.com.br

56.953.669/0001-52	56.953.669 HIGOR AUGUSTO PEREIRA RODRIGUES	R$ 61.500,00

Descrição: Descrição não informada

Endereço:
.

15.655.026/0001-45	RNL TRADE AND FACILITIES LTDA	R$ 63.076,54

Descrição: Descrição não informada

Endereço:	Telefone:	Email:
RUA DAS PITANGUEIRAS, 5	(61) 9570-4155/ (61) 2780-0328	contato@federaltrading.org

Preço (Compras Governamentais) 3: Mediana das Propostas Finais **R$ 49.100,00**

Inc. I Art. 5° da IN 65 de 07 de Julho de 2021 (Lei n° 14.133)

CNPJ: 46.362.661/0003-20
Órgão: MUNICIPIO DE LEME / 0005 - FUNDO MUNICIPAL DE EDUCAÇÃO
Objeto: CONTRATACAO DE PRODUTOR DE EVENTOS PARA AS APRESENTACOES MUSICAIS DA 20 EDUCAIPIRA FESTANCA DA DIVERSIDADE A SER REALIZADA NOS DIAS 06 07 08 13 14 E 15 DE JUNHO DE 2025 CONFORME MEMORANDO 24.682 2025.
Descrição: **PRODUTOR DE EVENTOS APRESENTACOES MUSICAIS DJ E LOCUCAO -** PRODUTOR DE EVENTOS APRESENTACOES MUSICAIS DJ E LOCUCAO

Data: 30/05/2025 00:00
Modalidade: Dispensa
SRP: NÃO
Identificação: 46362661000320-1-000032/2025
Lote/Item: 1/1
Ata: N/A
Homologação: 30/05/2025 00:00
Fonte: https://www.gov.br/pncp/pt-br
Quantidade: 1
Unidade: Servico
UF: SP

CNPJ	Razão Social do Fornecedor	Valor da Proposta Final
30.901.074/0001-60 *VENCEDOR*	JOSE NILTON MOREIRA DOS SANTOS	R$ 49.100,00

Descrição: Descrição não informada

Endereço:
.

Preço Manual 1 **R$ 50.000,00**

Inc. IV Art. 5° da IN 65 de 07 de Julho de 2021 (Lei n° 14.133)

Data Proposta: 06/04/2026
Produto: FF PRODUCOES
Fornecedor: 59.387.360/0001-30 - FF PRODUCOES ARTISTICAS LTDA
E-mail: bruno.lobo@animusmarketing.com.br
Comprovante: Anexo 2

Relatório gerado no dia 06/04/2026 14:53:01 (IP: 2804:7f3:404:b137:7584:d456:b6f9:b3ec)
Código Validação: tCEptZr0YjGfejCAO7JxgAxgf8Kw7yfvjMZb2JEYm7FDBOfiMy%2bzdg%3d%3d
http://www.bancodepreços.com.br/CertificadoAutenticidade?token=tCEptZr0YjGfejCAO7JxgAxgf8Kw7yfvjMZb2JEYm7FDBOfiMy%252bzdg%253d%253d

Item 15: Direção de arte e gerenciamento visual

Preço Estimado: R$ 22.887,33 (un) **Percentual:** - **Preço Estimado Calculado:** R$ 22.887,33 **Média dos Preços Obtidos:** R$ 22.887,33

Quantidade	Descrição	Observação
1 Serviço	1 prestação dos serviços de direção de arte, montagem e desmontagem dos elementos cênicos e estruturais do evento	

Preço (Compras Governamentais) 1: Mediana das Propostas Finais **R$ 25.850,00**

Inc. I Art. 5° da IN 65 de 07 de Julho de 2021 (Lei n° 14.133)

CNPJ: 06.554.844/0001-60

Órgão: MUNICIPIO DE ELESBAO VELOSO / 1 - MUNICIPIO DE ELESBAO VELOSO

Objeto: CONTRATAÇÃO DE EMPRESA ESPECIALIZADA NA PRESTAÇÃO DOS SERVIÇOS DE DIREÇÃO DE ARTE, MONTAGEM E DESMONTAGEM DOS ELEMENTOS CÊNICOS E ESTRUTURAIS DO EVENTO AUTO DE NATAL/2025, DO MUNICÍPIO DE ELESBÃO VELOSO/PI.

Descrição: **1 Prestação dos serviços de direção de arte, montagem e desmontagem dos elementos cênicos e estruturais do evento Auto de Natal.** - 1 Prestação dos serviços de direção de arte, montagem e desmontagem dos elementos cênicos e estruturais do evento Auto de Natal.

Data: 18/12/2025 00:00
Modalidade: Dispensa
SRP: NÃO
Identificação: 06554844000160-1-000089/2025
Lote/Item: 1/1
Ata: N/A
Homologação: 18/12/2025 00:00
Fonte: https://www.gov.br/pncp/pt-br
Quantidade: 1
Unidade: SV
UF: PI

CNPJ	Razão Social do Fornecedor	Valor da Proposta Final
28.870.643/0001-05 *VENCEDOR*	JOÃO I. DE O MACIEL	R$ 25.850,00

Descrição: Descrição não informada

Endereço:
,

Preço (Compras Governamentais) 2: Mediana das Propostas Finais **R$ 17.812,00**

Inc. I Art. 5° da IN 65 de 07 de Julho de 2021 (Lei n° 14.133)

CNPJ: 92.963.560/0001-60

Órgão: MUNICIPIO DE PORTO ALEGRE / 1000 - SMC - Secretaria Municipal de Cultura

Objeto: realizar direcao artistica do evento de abertura da Usina do Gasometro no dia 26 de agosto de 2025, as 18:30h, na Usina do Gasometro, dentro da programacao da Abertura da Usina do Gasometro

Descrição: **realizar direcao artistica do evento de abertura da Usina do Gasometro no dia 26 de agosto de 2025, as 18:30h, na Usina do Gasometro, dentro da programacao da Abertura da Usina do Gasometro** - realizar direcao artistica do evento de abertura da Usina do Gasometro no dia 26 de agosto de 2025, as 18:30h, na Usina do Gasometro, dentro da programacao da Abertura da Usina do Gasometro

Data: 20/06/2025 00:00
Modalidade: Inexigibilidade
SRP: NÃO
Identificação: 92963560000160-1-000598/2025
Lote/Item: 1/11748
Ata: N/A
Homologação: 20/06/2025 00:00
Fonte: https://www.gov.br/pncp/pt-br
Quantidade: 1
Unidade: UN
UF: RS

CNPJ	Razão Social do Fornecedor	Valor da Proposta Final
11.773.098/0001-36 *VENCEDOR*	RINALDO SOUTO OLIVERA	R$ 17.812,00

Descrição: Descrição não informada

Estado:	Cidade:	Endereço:	Telefone:	Email:
RS	Porto Alegre	AVENIDA A. J. RENNER, 2050	(51) 9231-4133	oliverarinaldosouto@hotmail.com

Preço (Compras Governamentais) 3: Mediana das Propostas Finais **R$ 25.000,00**

Inc. I Art. 5° da IN 65 de 07 de Julho de 2021 (Lei n° 14.133)

CNPJ: 92.963.560/0001-60

Órgão: MUNICIPIO DE PORTO ALEGRE / 1000 - SMC - Secretaria Municipal de Cultura

Objeto: realizar direcao artistica, direcao geral e producao das atividades artisticas da programacao celebrativa ao Dia Internacional da Danca com a Cia Municipal de Danca de Porto Alegre.

Descrição: **realizar direcao artistica, direcao geral e producao das atividades artisticas da programacao celebrativa ao Dia Internacional da Danca com a Cia Municipal de Danca de Porto Alegre.** - realizar direcao artistica, direcao geral e producao das atividades artisticas da programacao celebrativa ao Dia Internacional da Danca com a Cia Municipal de Danca de Porto Alegre.

Data: 07/04/2025 00:00

Modalidade: Inexigibilidade

SRP: NÃO

Identificação: 92963560000160-1-000240/2025

Lote/Item: 1/8937

Ata: N/A

Homologação: 07/04/2025 00:00

Fonte: https://www.gov.br/pncp/pt-br

Quantidade: 1

Unidade: UN

UF: RS

CNPJ	Razão Social do Fornecedor	Valor da Proposta Final
45.154.464/0001-90 *VENCEDOR*	45.154.464 Isadora Haase da Costa Franco	R$ 25.000,00

Descrição: Descrição não informada

Endereço:

,

Item 16: Locação de lixeiras

Preço Estimado: R$ 23,95 (un) **Percentual:** - **Preço Estimado Calculado:** R$ 23,95 **Média dos Preços Obtidos:** R$ 23,95

Quantidade	Descrição	Observação
150 Dias	lixeiras plásticas locação de lixeira com no mínimo 100 litros de capacidade.	

Preço (Compras Governamentais) 1: Mediana das Propostas Finais **R$ 23,20**

Inc. I Art. 5º da IN 65 de 07 de Julho de 2021 (Lei nº 14.133)

Órgão: MUNICIPIO DE NAVEGANTES / 02015 - Secretaria de Turismo – SETUR

Objeto: PREGÃO ELETRÔNICO PARA CONTRATAÇÃO DE EMPRESA ESPECIALIZADA NO FORNECIMENTO, MONTAGEM, DESMONTAGEM E GESTÃO OPERACIONAL DAS ESTRUTURAS DO EVENTO "VILA DO VÔLEI", POR INTERMÉDIO DA SECRETARIA MUNICIPAL DE TURISMO

Descrição: **LIXEIRAS PLÁSTICAS Locação de lixeira com no mínimo 200 litros de capacidade.** - LIXEIRAS PLÁSTICAS Locação de lixeira com no mínimo 200 litros de capacidade.

Data: 14/01/2026 08:30
Modalidade: Pregão - Eletrônico
SRP: SIM
Identificação: 83102855000150-1-000233/2025
Lote/Item: 1/28
Ata: N/A
Homologação: 27/01/2026 00:00
Fonte: https://www.gov.br/pncp/pt-br
Quantidade: 270
Unidade: DIÁRIA (DIÁRIA)
UF: SC

CNPJ	Razão Social do Fornecedor	Valor da Proposta Final
18.010.737/0001-50 *VENCEDOR*	LIND GUIMAR MACHADO	R$ 23,20

Descrição: Descrição não informada

Estado:	Cidade:	Endereço:	Telefone:
SC	Blumenau	RUA RODOLFO ENGELHARDT, 162	(47) 3232-1924

Preço (Compras Governamentais) 2: Mediana das Propostas Finais **R$ 26,75**

Inc. I Art. 5º da IN 65 de 07 de Julho de 2021 (Lei nº 14.133)

CNPJ: 13.394.044/0001-95

Órgão: MUNICIPIO DE DIAS D'AVILA / 13394044000195 - PREFEITURA MUNICIPAL DE DIAS D'ÁVILA

Objeto: Contratação de empresa especializada em serviço de Apoio e Organização de eventos com locação de bens móvel e prestação de serviços de mão de obra realizados e apoiados pela prefeitura municipal de Dias D'ávila através de suas secretarias.

Descrição: **LOCAÇÃO DE LIXEIRA 60CM. Especificação: Locação de lixeira com altura aproximada de 60 cm, confeccionada em material resistente e de fácil higienização, adequada para disposição em áreas de eventos, com tampa e recipiente interno removível.** - LOCAÇÃO DE LIXEIRA 60CM. Especificação: Locação de lixeira com altura aproximada de 60 cm, confeccionada em material resistente e de fácil higienização, adequada para disposição em áreas de eventos, com tampa e recipiente interno removível.

Data: 28/05/2025 09:00
Modalidade: Pregão - Eletrônico
SRP: SIM
Identificação: 13394044000195-1-000031/2025
Lote/Item: 1/12
Ata: N/A
Homologação: 16/06/2025 00:00
Fonte: https://www.gov.br/pncp/pt-br
Quantidade: 100
Unidade: DRA
UF: BA

CNPJ	Razão Social do Fornecedor	Valor da Proposta Final
13.978.704/0001-85 *VENCEDOR*	ALDARY GOES - EVENTOS E COMERCIO LTDA	R$ 26,75

Descrição: Descrição não informada

Endereço:	Telefone:	Email:
RUA DA BELA VISTA, 0121	(71) 8317-3191	aldary.eventos@hotmail.com

Preço (Compras Governamentais) 3: Mediana das Propostas Finais **R$ 21,90**

Inc. I Art. 5° da IN 65 de 07 de Julho de 2021 (Lei nº 14.133)

CNPJ: 18.668.624/0001-47

Órgão: MUNICIPIO DE MUZAMBINHO / 18668624000147-001 - PREFEITURA MUNICIPAL DE MUZAMBINHO

Objeto: Registro de preços visando a futura e eventual aquisição de materiais de limpeza e higiene, conforme quantidades, especificações e demais condições estabelecidas no edital e seus anexos.

Descrição: **LIXEIRA 100 LITROS** - LIXEIRA 100 LITROS

Data: 31/03/2025 09:00

Modalidade: Pregão - Eletrônico

SRP: SIM

Identificação: 18668624000147-1-000031/2025

Lote/Item: 1/99

Ata: N/A

Homologação: 01/08/2025 00:00

Fonte: https://www.gov.br/pncp/pt-br

Quantidade: 150

Unidade: UNIDADE

UF: MG

CNPJ	Razão Social do Fornecedor	Valor da Proposta Final
40.411.805/0001-42 *VENCEDOR*	JORGE LUIZ MARQUES DIAS EIRELI	R$ 21,90

Descrição: Descrição não informada

Estado:	Cidade:	Endereço:	Telefone:	Email:
MG	Passos	R JOAQUIM DE MELO LEMOS, 31	(35) 3526-5678	mbcontabilpassos@gmail.com

Item 17: Cobertura fotográfica

Preço Estimado: R$ 9.088,45 (un) **Percentual:** - **Preço Estimado Calculado:** R$ 9.088,45 **Média dos Preços Obtidos:** R$ 9.088,45

Quantidade	Descrição	Observação
1 Serviço	fotografia e filmagem e cobertura digital	

Preço (Compras Governamentais) 1: Mediana das Propostas Finais **R$ 9.690,00**

Inc. I Art. 5° da IN 65 de 07 de Julho de 2021 (Lei n° 14.133)

CNPJ: 87.613.188/0001-21

Órgão: MUNICIPIO DE TRES PASSOS / 1 - PREFEITURA MUNICIPAL DE TRÊS PASSOS

Objeto: CONTRATAÇÃO DE EMPRESA PARA SERVIÇOS DE REGISTRO AUDIOVISUAL E GESTÃO DE REDES SOCIAIS, PARA O EVENTO 5° TRÊS PASSOS BRILHA-NATAL 2025, CONFORME ESPECIFICAÇÕES CONSTANTES DO TERMO DE REFERÊNCIA ANEXO I DO EDITAL

Descrição: **Registro Audiovisual e divulgação, conforme edital** - Registro Audiovisual e divulgação, conforme edital

Data: 26/11/2025 08:10

Modalidade: Pregão - Eletrônico

SRP: NÃO

Identificação: 87613188000121-1-000317/2025

Lote/Item: 1/1

Ata: N/A

Homologação: 28/11/2025 00:00

Fonte: https://www.gov.br/pncp/pt-br

Quantidade: 1

Unidade: unidade

UF: RS

CNPJ	Razão Social do Fornecedor	Valor da Proposta Final
07.211.159/0001-02 *VENCEDOR*	NOVA PRODUCOES E EVENTOS LTDA	R$ 9.690,00

Descrição: Descrição não informada

Estado:	Cidade:	Endereço:	Telefone:
RS	Três Passos	AV JULIO DE CASTILHOS, 70	(55) 9909-0947

Preço (Compras Governamentais) 2: Mediana das Propostas Finais **R$ 8.997,14**

Inc. I Art. 5° da IN 65 de 07 de Julho de 2021 (Lei n° 14.133)

CNPJ: 27.165.570/0001-98

Órgão: MUNICIPIO DE CONCEICAO DO CASTELO / 27165570000198-001 - Prefeitura Municipal de Conceição do Castelo

Objeto: Seleção de projetos culturais para receberem apoio financeiro, com o objetivo de incentivar as diversas formas de manifestações culturais do Município de Conceição do Castelo, ES. (EDITAL DE CHAMAMENTO PÚBLICO Nº 01/2025 - ALDIR BLANC).

Descrição: **PROJETO AUDIOVISUAL** - PROJETO AUDIOVISUAL

Data: 02/06/2025 09:31

Modalidade: Credenciamento

SRP: NÃO

Identificação: 27165570000198-1-000060/2025

Lote/Item: 1/5

Ata: N/A

Homologação: 12/06/2025 00:00

Fonte: https://www.gov.br/pncp/pt-br

Quantidade: 1

Unidade: SERVIÇO

UF: ES

CNPJ	Razão Social do Fornecedor	Valor da Proposta Final
108.327.477-50 *VENCEDOR*	MAKSON CORA	R$ 8.997,14

Descrição: Descrição não informada

Endereço:

,

Preço (Outros Entes Públicos) 1: Mediana das Propostas Finais **R$ 10.000,00**

Inc. II Art. 5° da IN 65 de 07 de Julho de 2021 (Lei n° 14.133)

CNPJ: 44.431.245/0001-49

Órgão: PREFEITURA MUNICIPAL DE PIACATU

Objeto: Contratação de empresa para prestação de serviços de fotografias, Filmagens e Cobertura Digital do Carnavenida 2026.

Descrição: **FOTOGRAFIA E FILMAGEM E COBERTURA DIGITAL** - FOTOGRAFIA E FILMAGEM E COBERTURA DIGITAL

Data: 03/02/2026 00:00

Modalidade: DISPENSA

SRP: NÃO

Identificação: 00002526

Lote/Item: 1/1

Ata: N/A

Homologação: 02/02/2026 21:00

Fonte: 200.159.27.186:5656/transparencia/

Quantidade: 1

Unidade: SERV

UF: SP

CNPJ	Razão Social do Fornecedor	Valor da Proposta Final
52.210.527/0001-44 *VENCEDOR*	OSVALDO ALVES DE BRITO	R$ 10.000,00

Descrição: Descrição não informada

Endereço:
,

Preço (Outros Entes Públicos) 2: Mediana das Propostas Finais **R$ 7.666,67**

Inc. II Art. 5° da IN 65 de 07 de Julho de 2021 (Lei n° 14.133)

CNPJ: 01.608.511/0001-53

Órgão: Prefeitura Municipal de Aricanduva

Objeto: Contratação de empresa(s) para a prestação de serviços e locação de itens, destinados a realização da XXII Festa do Peão de Boiadeiro de Aricanduva/MG, que ocorrerá nos dias 29, 30 e 31 de agosto de 2025.

Descrição: **Cobertura e registro fotograficos do evento, com registros de autoridades, fotos aleatorias do publico, da estrutura e artistas do evento, edicao. Filmagem aerea com uso de drone: incluso fornecimento equipamento de drone com resolucao 4k: registrado na A** - Cobertura e registro fotograficos do evento, com registros de autoridades, fotos aleatorias do publico, da estrutura e artistas do evento, edicao. Filmagem aerea com uso de drone: incluso fornecimento equipamento de drone com resolucao 4k: registrado na Anatel com operacao de profissional devidamente qualificado, para a prestacao dos servicos com carga horaria de operacao de no minimo 06 horas diarias.

Data: 28/07/2025 10:53

Modalidade: Pregão

SRP: NÃO

Identificação: 408675

Lote/Item: 11/23

Ata: Link Ata

Fonte: www.portaldecompraspublicas.com.br

Quantidade: 1

Unidade: SVÇ

UF: MG

CNPJ	Razão Social do Fornecedor	Valor da Proposta Final
20.209.020/0001-84 *VENCEDOR*	JR PRODUCOES E EVENTOS EIRELI	R$ 7.663,00

Descrição: Descrição não informada

Estado:	Cidade:	Endereço:	Telefone:	Email:
MG	Angelândia	R IZAURA NUNES RODRIGUES, 45	(31) 3476-6552	medinacont@yahoo.com.br

18.318.331/0001-30	DELTHA EMPREENDIMENTOS SERVICOS E COMERCIO LTDA	R$ 7.666,67

Descrição: Descrição não informada

Estado:	Cidade:	Endereço:	Telefone:	Email:
MG	Minas Novas	RUA BERILO, 156	(33) 3764-2678/ (33) 9143-9681	contabilidade.inform@gmail.com

CNPJ	Razão Social do Fornecedor	Valor da Proposta Final
14.979.187/0001-21	JONATIAN SOARES MORAIS	R$ 15.000,00

Descrição: Descrição não informada

Endereço:	Telefone:	Email:
RUA SANTA LUZIA, 50	(33) 3534-1299	contacaires@hotmail.com

Item 18: Transmissão ao vivo para o LED

Preço Estimado: R$ 15.257,79 (un) **Percentual:** - **Preço Estimado Calculado:** R$ 15.257,79 **Média dos Preços Obtidos:** R$ 15.257,79

Quantidade	Descrição	Observação
1 Serviço	transmissão ao vivo do festival. câmeras full hd para captação de imagens (mínimo de 04 unidades) projetores de 5.000 lumens para projeção e m telões telões nas dimensões 4 x 3 metros estrutura em ferro tubular q30 nas dimensões 4 x 6 metros para suporte dos telões. entrega de 01 dv d ou pen drive por dia de evento, com gravação em alta qualidade de áudio e vídeo. televisor lcd, tela plana, 42 polegadas, para camarim dos a t ransmissão ao vivo do festival em site dedicado, com estatísticas de visualização e comentários em tempo real. câmeras full hd para captação d e imagens (mínimo de 04 unidades) projetores de 5.000 lumens para projeção em telões telões nas dimensões 4 x 3 metros estrutura em ferro tu bular q30 nas dimensões 4 x 6 metros para suporte dos telões. entrega de 01 dvd ou pen drive por dia de evento, com gravação em alta qualidad e de áudio e vídeo televisor lcd, tela plana, 42 polegadas, para camarim dos artistas mesa de co	

Preço (Compras Governamentais) 1: Mediana das Propostas Finais **R$ 14.995,00**
Inc. I Art. 5° da IN 65 de 07 de Julho de 2021 (Lei n° 14.133)

CNPJ: 82.814.575/0001-02
Órgão: MUNICIPIO DE IPUMIRIM / 1 - Prefeitura Municipal de Ipumirim
Objeto: [Portal de Compras Públicas] - Contratação de empresa especializada em serviços de filmagem e transmissão audiovisual ao vivo para o XIV Festival Municipal da Canção de Ipumirim e o XII Festival Interestadual da Canção de Inverno – FEICI, a ser realizado entre os dias 20 a 23 de agosto de 2025, no Ginásio de Esportes do Município de Ipumirim – SC.
Descrição: **Transmissão ao vivo do festival em site dedicado, com estatísticas de visualização e comentários em tempo real. Câmeras Full HD para captação de imagens (mínimo de 04 unidades) Projetores de 5.000 lumens para projeção em telões Telões nas dimensões 4 x 3** - Transmissão ao vivo do festival em site dedicado, com estatísticas de visualização e comentários em tempo real. Câmeras Full HD para captação de imagens (mínimo de 04 unidades) Projetores de 5.000 lumens para projeção em telões Telões nas dimensões 4 x 3 metros Estrutura em ferro tubular Q30 nas dimensões 4 x 6 metros para suporte dos telões. Entrega de 01 DVD ou pen drive por dia de evento, com gravação em alta qualidade de audio e vídeo. Televisor LCD, tela plana, 42 polegadas, para camarim dos a Transmissão ao vivo do festival em site dedicado, com estatísticas de visualização e comentários em tempo real. Câmeras Full HD para captação de imagens (mínimo de 04 unidades) Projetores de 5.000 lumens para projeção em telões Telões nas dimensões 4 x 3 metros Estrutura em ferro tubular Q30 nas dimensões 4 x 6 metros para suporte dos telões. Entrega de 01 DVD ou pen drive por dia de evento, com gravação em alta qualidade de áudio e vídeo Televisor LCD, tela plana, 42 polegadas, para camarim dos artistas Mesa de co

Data: 23/07/2025 08:30
Modalidade: Dispensa
SRP: NÃO
Identificação: 82814575000102-1-000071/2025
Lote/Item: 1/1
Ata: N/A
Homologação: 24/07/2025 00:00
Fonte: https://www.gov.br/pncp/pt-br
Quantidade: 1
Unidade: Serviço
UF: SC

CNPJ	Razão Social do Fornecedor	Valor da Proposta Final
06.019.032/0001-15 *VENCEDOR*	RONOALDO PEREIRA	R$ 14.995,00

Descrição: Descrição não informada

Estado:	Cidade:	Endereço:	Telefone:	Email:
SC	Irani	AVENIDA GOVERNADOR IVO SILVEIRA, 1080	(49) 3432-0077/ (49) 3432-0778	nevescontabilidade@yahoo.com.br

Preço (Compras Governamentais) 2: Mediana das Propostas Finais **R$ 14.622,64**
Inc. I Art. 5° da IN 65 de 07 de Julho de 2021 (Lei n° 14.133)

CNPJ: 07.738.057/0001-31

Órgão: MUNICIPIO DE PIQUET CARNEIRO / 202518 - SECRETARIA MUNICIPAL DE EDUCACAO E CULTURA

Objeto: Contratação de empresa para promover a Festa do Peão de Boiadeiro de Piquet Carneiro, que se realizará no período de 10 a 12 de julho de 2025, no Parque Municipal de Rodeio, na sede do município, de interesse da Secretaria de Educação, Cultura e Desporto de Piquet Carneiro-CE.

Descrição: **Transmissão ao vivo do evento para o Brasil e o mundo através mídias sociais; projeções (em tempo real para o público presente ao evento) das filmagens em 2 telões com tecnologia led, além de sistema de gravação disponibilizando o replay de todas as monta** - Transmissão ao vivo do evento para o Brasil e o mundo através mídias sociais; projeções (em tempo real para o público presente ao evento) das filmagens em 2 telões com tecnologia led, além de sistema de gravação disponibilizando o replay de todas as montarias e demais provas realizadas no rodeio. O

Data: 23/06/2025 07:59
Modalidade: Pregão - Eletrônico
SRP: NÃO
Identificação: 07738057000131-1-000088/2025
Lote/Item: 1/9
Ata: N/A
Homologação: 25/06/2025 00:00
Fonte: https://www.gov.br/pncp/pt-br
Quantidade: 1
Unidade: SRV
UF: CE

CNPJ	Razão Social do Fornecedor	Valor da Proposta Final
10.587.062/0001-03 *VENCEDOR*	F C CUNHA RUFINO LTDA	R$ 14.622,64

Descrição: Descrição não informada

Estado:	Cidade:	Endereço:	Telefone:	Email:
CE	Marco	RUA DEP. FRANCISCO MONTE, 556	(85) 9952-9070	carlinhos.lv@hotmail.com

Preço (Compras Governamentais) 3: Mediana das Propostas Finais **R$ 16.155,72**
Inc. I Art. 5° da IN 65 de 07 de Julho de 2021 (Lei n° 14.133)

CNPJ: 13.910.203/0001-67

Órgão: MUNICIPIO DE MARACAS / 000000001 - PREFEITURA DE MARACAS

Objeto: Contratação de empresas especializadas na organização de eventos, sob demanda, envolvendo as etapas de planejamento, organização, coordenação e acompanhamento e locação de estrutura, contemplando a locação de estruturas metálicas, de montagem de estruturas de palco, tendas, toldos, camarins, iluminação, sonorização, geradores, banheiros químicos, entre outros serviços necessários à realização dos Festejos Juninos do ano de 2025, conforme especificações constantes no Termo de Referência - Anexo I

Descrição: **Transmissão do evento: Serviço de transmissão ao vivo (live) e filmagem digital com 03 (três) câmeras de 3ccd, em formato dvcam ou equivalente, sendo uma fixa e duas para ângulos diversos (móveis), tomadas e entrevistas, 01 mesa de corte (switcher) com di** - Transmissão do evento: Serviço de transmissão ao vivo (live) e filmagem digital com 03 (três) câmeras de 3ccd, em formato dvcam ou equivalente, sendo uma fixa e duas para ângulos diversos (móveis), tomadas e entrevistas, 01 mesa de corte (switcher) com disponibilidade de transmissão ao vivo, para telões e web e links, com monitoração dos resultados em 02 telas de lcd de no mínimo 52 polegadas para a mesa de trabalho dos apresentadores do evento. O material bruto filmado deverá ser entregue em 01 cópia, formato dvd. O serviço deve ser cotado por hora de trabalho. Recursos humanos: 03 cinegrafistas, 01 operador de switcher, 03 operadores dos refletores de iluminação e 03 assistentes de câmeras e luzes. Serviços durante todo o evento

Data: 23/05/2025 00:00
Modalidade: Pregão - Eletrônico
SRP: SIM
Identificação: 13910203000167-1-000119/2025
Lote/Item: 1/45
Ata: N/A
Homologação: 02/06/2025 00:00
Fonte: https://www.gov.br/pncp/pt-br
Quantidade: 1
Unidade: Serviço
UF: BA

CNPJ	Razão Social do Fornecedor	Valor da Proposta Final
11.472.311/0001-70 *VENCEDOR*	SMC SERVICOS E EVENTOS LTDA ME	R$ 16.155,72

Descrição: Descrição não informada

Estado:	Cidade:	Endereço:	Telefone:	Email:
BA	Brumado	R JOSE CASTRO LEITE, 38	(77) 3441-4165	egscontabil@gmail.com

Item 19: Cachês artísticos (contratação de quadrilhas)

Preço Estimado: R$ 4.833,33 (un) **Percentual:** - **Preço Estimado Calculado:** R$ 4.833,33 **Média dos Preços Obtidos:** R$ 4.833,33

Quantidade	Descrição	Observação
1 Unidade	cachê artístico	

Preço (Compras Governamentais) 1: Mediana das Propostas Finais **R$ 4.000,00**

Inc. I Art. 5° da IN 65 de 07 de Julho de 2021 (Lei n° 14.133)

CNPJ: 13.120.613/0002-95

Órgão: MUNICIPIO DE LARANJEIRAS / 1 - MUNICIPIO DE LARANJEIRAS

Objeto: Contratação de Prestação de Serviços de Show Artístico do GRUPO FOLCLORICO CULTURAL ZAMBIAPUNGA, para a apresentação no tradicional evento em comemoração aos Festejos Alusivos do LXVIII Encontro Cultural de Laranjeiras a ser realizado no período de 05 A 08 de Janeiro de 2023.

Descrição: **CACHÊ** - CACHÊ

Data: 05/09/2025 11:06
Modalidade: Inexigibilidade
SRP: NÃO
Identificação: 13120613000295-1-000061/2022
Lote/Item: 1/2
Ata: N/A
Homologação: 05/09/2025 00:00
Fonte: https://www.gov.br/pncp/pt-br
Quantidade: 1
Unidade: Cachê apresentação
UF: SE

CNPJ	Razão Social do Fornecedor	Valor da Proposta Final
01.061.616/0001-35 *VENCEDOR*	GRUPO FOLCLORICO CULTURAL ZAMBIAPUNGA	R$ 4.000,00

Descrição: Descrição não informada

Endereço: LOTEAMENTO JARDIM DONA NORMA, S/N

Telefone: (73) 9914-7109

Email: walmorlodij@hotmail.com

Preço (Compras Governamentais) 2: Mediana das Propostas Finais **R$ 6.000,00**

Inc. I Art. 5° da IN 65 de 07 de Julho de 2021 (Lei n° 14.133)

CNPJ: 00.167.437/0001-14

Órgão: MUNICIPIO DE ITAUCU / 3 - PREFEITURA MUNICIPAL DE ITAUÇU

Objeto: CONTRATAÇÃO DE SHOWS DO GRUPO DE QUADRILHA JUNINA PROFISSIONAL VIVA 50 ANOS, APRESENTADO PELA ASSOCIAÇÃO CULTURAL GRUPO VIVA, QUE ABRILHANTARÁ AS FESTIVIDADES CULTURAIS NO PERÍODO JUNINO, NO DIA 13/06/2025 NO GREI DO MUNICÍPIO DE ITAUÇU.

Descrição: **APRESENTAÇÃO DE SHOW (QUADRILHA JUNINA)** - APRESENTAÇÃO DE SHOW (QUADRILHA JUNINA)

Data: 12/06/2025 10:04
Modalidade: Inexigibilidade
SRP: NÃO
Identificação: 00167437000114-1-000194/2025
Lote/Item: 1/1
Ata: N/A
Homologação: 12/06/2025 00:00
Fonte: https://www.gov.br/pncp/pt-br
Quantidade: 1
Unidade: SV
UF: GO

CNPJ	Razão Social do Fornecedor	Valor da Proposta Final
07.335.728/0001-13 *VENCEDOR*	ASSOCIACAO CULTURAL GRUPO VIVA	R$ 6.000,00

Descrição: Descrição não informada

Endereço:
,

Preço (Compras Governamentais) 3: Mediana das Propostas Finais **R$ 4.500,00**

Inc. I Art. 5º da IN 65 de 07 de Julho de 2021 (Lei nº 14.133)

CNPJ: 13.469.368/0001-45

Órgão: FUNDO MUNICIPAL DE ASSISTENCIA SOCIAL DE CROMINIA / 7 - FMAS FUNDO MUNIC DE ASSISTENCIA SOCIAL

Objeto: SOLICITAÇÃO REFERENTE A CONTRATAÇÃO EMPRESA PARA APRESENTAÇÃO DANÇA DE QUADRILHA, ATENDENDO AS NECESSIDADES DO FUNDO MUNICIPAL DE ASSISTÊNCIA SOCIAL.

Descrição: **DANÇA DE QUADRILHA JUNINA** - DANÇA DE QUADRILHA JUNINA

Data: 05/06/2025 00:00

Modalidade: Dispensa

SRP: NÃO

Identificação: 13469368000145-1-000030/2025

Lote/Item: 1/1

Ata: N/A

Homologação: 05/06/2025 00:00

Fonte: https://www.gov.br/pncp/pt-br

Quantidade: 1

Unidade: UN

UF: GO

CNPJ	Razão Social do Fornecedor	Valor da Proposta Final
19.504.321/0001-51 *VENCEDOR*	ALZER GOMES ESTEVES DE SOUZA 25117203100	R$ 4.500,00

Descrição: Descrição não informada

Endereço:	Telefone:	Email:
RUA X 6, 0	(62) 8131-9387	alzergomes@hotmail.com

Item 20: Coordenação das equipes

Preço Estimado: R$ 10.462,50 (un) **Percentual:** - **Preço Estimado Calculado:** R$ 10.462,50 **Média dos Preços Obtidos:** R$ 10.462,50

Quantidade	Descrição	Observação
1 Serviço	serviços de promoção, organização e coordenação de eventos, congresso.	

Preço (Compras Governamentais) 1: Mediana das Propostas Finais **R$ 8.850,00**

Inc. I Art. 5º da IN 65 de 07 de Julho de 2021 (Lei nº 14.133)

CNPJ: 47.310.629/0001-00
Órgão: FUNDO MUNICIPAL DA CULTURA / 13 - FUNDO MUNICIPAL DE CULTURA
Objeto: CONTRATAÇÃO DE EMPRESA ESPECIALIZADA PARA PRODUÇÃO E ORGANIZAÇÃO DO 27º PASSEIO CICLISTICO HISTORICO DE MONTAIN BIKE DA CIDADE DE GOIAS
Descrição: **COORDENADOR DE EVENTO: PRODUÇÃO E ORGANIZAÇÃO** - COORDENADOR DE EVENTO: PRODUÇÃO E ORGANIZAÇÃO

Data: 03/03/2026 00:00
Modalidade: Dispensa
SRP: NÃO
Identificação: 47310629000100-1-000004/2026
Lote/Item: 1/1
Ata: N/A
Homologação: 03/03/2026 00:00
Fonte: https://www.gov.br/pncp/pt-br
Quantidade: 1
Unidade: SV
UF: GO

CNPJ	Razão Social do Fornecedor	Valor da Proposta Final
22.753.522/0001-05 *VENCEDOR*	RODRIGO BORGES SANTANA	R$ 8.850,00

Descrição: Descrição não informada

Endereço: PRACA DR. BRASIL CAIADO, 34

Telefone: (62) 3371-2623

Preço (Compras Governamentais) 2: Mediana das Propostas Finais **R$ 10.000,00**

Inc. I Art. 5º da IN 65 de 07 de Julho de 2021 (Lei nº 14.133)

CNPJ: 01.613.077/0001-08
Órgão: MUNICIPIO DE PERIQUITO / 5 - PREFEITURA MUNICIPAL DE PERIQUITO
Objeto: contratação de empresa especializada na prestação de serviços de produção e infraestrutura para eventos, compreendendo a disponibilização de equipe de apoio, locação de banheiros químicos, locação de gerador de energia elétrica, locação de grades separadoras de público e locação, montagem e desmontagem de palco, destinados à realização das festividades de Carnaval do Município de Periquito/MG.
Descrição: **PRODUÇÃO DO EVENTO COMPOSTO POR EQUIPE DE APOIO PARA REALIZAÇÃO DAS TAREFAS RELATIVAS A ORGANIZAÇÃO DO EVENTO** - PRODUÇÃO DO EVENTO COMPOSTO POR EQUIPE DE APOIO PARA REALIZAÇÃO DAS TAREFAS RELATIVAS A ORGANIZAÇÃO DO EVENTO

Data: 02/02/2026 00:00
Modalidade: Dispensa
SRP: NÃO
Identificação: 01613077000108-1-000015/2026
Lote/Item: 1/1
Ata: N/A
Homologação: 02/02/2026 00:00
Fonte: https://www.gov.br/pncp/pt-br
Quantidade: 1
Unidade: DIARIA
UF: MG

CNPJ	Razão Social do Fornecedor	Valor da Proposta Final
58.217.525/0001-63 *VENCEDOR*	M H A PRODUCAOES LTDA	R$ 10.000,00

Descrição: Descrição não informada

Endereço:
.

Preço (Compras Governamentais) 3: Mediana das Propostas Finais **R$ 10.000,00**

Inc. I Art. 5º da IN 65 de 07 de Julho de 2021 (Lei nº 14.133)

CNPJ: 01.409.580/0001-38

Órgão: ESTADO DE GOIAS / 928577 - GOIÁS TURISMO - AGÊNCIA ESTADUAL DE TURISMO

Objeto: Contratação dos artista Banda Black Boots, através da empresa MR2 PRODUCOES E EVENTOS LTDA, inscrita no CPNJ sob nº 41.402.949/0001-03, no valor de R$ 10.000,00 (dez mil reais), para apresentação durante o Encontro Nacional de Carros Antigos de Jataí, a realizar-se no dia 01/06/2025, no município de Jataí/GO,

Descrição: **Serviços de Promoção, Organização e Coordenação de Eventos, congresso.** - Serviços de Promoção, Organização e Coordenação de Eventos, congresso.

Data: 30/05/2025 23:59

Modalidade: Inexigibilidade

SRP: NÃO

Identificação: 01409580000138-1-001287/2025

Lote/Item: 1/1

Ata: N/A

Homologação: 30/05/2025 00:00

Fonte: https://www.gov.br/pncp/pt-br

Quantidade: 1

Unidade: SERVICO (S)

UF: GO

CNPJ	Razão Social do Fornecedor	Valor da Proposta Final
41.402.949/0001-03 *VENCEDOR*	MR2 PRODUÇOES E EVENTOS LTDA	R$ 10.000,00

Descrição: Descrição não informada

Endereço:

.

Preço (Outros Entes Públicos) 1: Mediana das Propostas Finais **R$ 13.000,00**

Inc. II Art. 5º da IN 65 de 07 de Julho de 2021 (Lei nº 14.133)

CNPJ: 90.832.619/0001-55

Órgão: PM DE CAMPO BOM

Objeto: Contratação da fundação privada SINODAL DE COMUNICAÇÃO, para produção e realização do evento " Picnic Summer", a ser realizado no parcão Arno Kuntz, em Campo Bom/RS, no dia 22/02/2026.

Descrição: **PRESTAÇÃO DE SERVIÇOS DE PRODUÇÃO E ORGANIZAÇÃO DE EVENTOS** - PRESTAÇÃO DE SERVIÇOS DE PRODUÇÃO E ORGANIZAÇÃO DE EVENTOS

Data: 10/02/2026 00:00

Modalidade: Processo de Inexigibilidade

SRP: NÃO

Identificação: 43900-20-2026-PRI

Lote/Item: 1/1

Ata: N/A

Fonte: https://portal.tce.rs.gov.br/aplicprod/f?p=50500:3:::NO:::

Quantidade: 1

Unidade: UN

UF: RS

CNPJ	Razão Social do Fornecedor	Valor da Proposta Final
03.576.836/0001-27 *VENCEDOR*	FUNDACAO SINODAL DE COMUNICACAO	R$ 13.000,00

Descrição: Descrição não informada

Estado:	Cidade:	Endereço:	Telefone:	Email:
RS	Novo Hamburgo	RUA CENTENARIO, 600	(051) undefined	financeiro@uniaofm.com.br

Item 21: Coordenador administrativo

Preço Estimado: R$ 20.000,00 (un) **Percentual:** - **Preço Estimado Calculado:** R$ 20.000,00 **Média dos Preços Obtidos:** R$ 20.000,00

Quantidade	Descrição	Observação
1 Serviço	serviço de consultoria técnica e apoio administrativo na elaboração Coordenador administrativo de pré-produção	

Preço (Compras Governamentais) 1: Mediana das Propostas Finais **R$ 24.000,00**

Inc. I Art. 5° da IN 65 de 07 de Julho de 2021 (Lei n° 14.133)

CNPJ: 12.526.216/0001-74

Órgão: MUNICIPIO DE MATINHA - CAMARA MUNICIPAL / 1 - MUNICIPIO DE MATINHA - CAMARA MUNICIPAL

Objeto: CONTRATAÇÃO DE EMPRESA PARA PRESTAÇÃO DE SERVIÇOS DE CONSULTORIA ADMINISTRATIVA, CAPACITAÇÃO E TREINAMENTO PARA OS SERVIDORES DA CÂMARA MUNICIPAL DE MATINHA - MA.

Descrição: **Prestação de serviços de consultoria administrativa, capacitação e treinamento para os servidores.** - Prestação de serviços de consultoria administrativa, capacitação e treinamento para os servidores.

Data: 04/12/2025 00:00

Modalidade: Dispensa

SRP: NÃO

Identificação: 12526216000174-1-000018/2025

Lote/Item: 1/1

Ata: N/A

Homologação: 04/12/2025 00:00

Fonte: https://www.gov.br/pncp/pt-br

Quantidade: 1

Unidade: Serviços

UF: MA

CNPJ	Razão Social do Fornecedor	Valor da Proposta Final
57.923.529/0001-02 *VENCEDOR*	P FERREIRA NETO ASSESSORIA & CONSULTORIA	R$ 24.000,00

Descrição: Descrição não informada

Endereço:

,

Preço (Compras Governamentais) 2: Mediana das Propostas Finais **R$ 20.000,00**

Inc. I Art. 5° da IN 65 de 07 de Julho de 2021 (Lei n° 14.133)

CNPJ: 23.718.323/0001-10

Órgão: MUNICIPIO DE CROATA/CAMARA MUNICIPAL / 202599 - CÂMARA MUNICIPAL DE CROATÁ

Objeto: PRESTAÇÃO DE SERVIÇOS DE CONSULTORIA TÉCNICA E APOIO ADMINISTRATIVO AO SETOR DE PLANEJAMENTO E CONTRATAÇÕES NA ELABORAÇÃO DO PLANO DE CONTRATAÇÃO ANUAL (PCA) DO EXERCÍCIO DE 2026, JUNTO A CÂMARA MUNICIPAL DE CROATÁ -CE

Descrição: **SERVIÇO DE CONSULTORIA TÉCNICA E APOIO ADMINISTRATIVO NA ELABORAÇÃO DO PLANO DE CONTRATAÇÃO ANUAL (PCA)** - SERVIÇO DE CONSULTORIA TÉCNICA E APOIO ADMINISTRATIVO NA ELABORAÇÃO DO PLANO DE CONTRATAÇÃO ANUAL (PCA)

Data: 26/11/2025 00:00

Modalidade: Dispensa

SRP: NÃO

Identificação: 23718323000110-1-000027/2025

Lote/Item: 1/1

Ata: N/A

Homologação: 26/11/2025 00:00

Fonte: https://www.gov.br/pncp/pt-br

Quantidade: 1

Unidade: SRV

UF: CE

CNPJ	Razão Social do Fornecedor	Valor da Proposta Final
49.820.405/0001-65 *VENCEDOR*	DCON ASSESSORIA E CONSULTORIA	R$ 20.000,00

Descrição: Descrição não informada

Endereço:

,

Relatório gerado no dia 06/04/2026 14:53:01 (IP: 2804:7f3:404:b137:7584:d456:b6f9:b3ec)
Código Validação: tCEptZr0YjGfejCAO7JxgAxgf8Kw7ylvjMZb2JEYm7FDBOfiMy%2bzdg%3d%3d
http://www.bancodeprecos.com.br/CertificadoAutenticidade?token=tCEptZr0YjGfejCAO7JxgAxgf8Kw7ylvjMZb2JEYm7FDBOfiMy%2f%2bzdg%2f%3d%253d

000354

Preço (Compras Governamentais) 3: Mediana das Propostas Finais **R$ 18.000,00**

Inc. I Art. 5° da IN 65 de 07 de Julho de 2021 (Lei n° 14.133)

CNPJ: 95.991.097/0001-58

Órgão: MUNICIPIO DE CERRO NEGRO / 1 - PREFEITURA MUNICIPAL DE CERRO NEGRO - SC

Objeto: Contratação de serviço de elaboração do Plano Plurianual 2026-2029 do Município de Cerro Negro/SC.

Descrição: **ASSESSORIA ADMINISTRATIVA** - ASSESSORIA ADMINISTRATIVA

Data: 27/06/2025 13:19

Modalidade: Inexigibilidade

SRP: NÃO

Identificação: 95991097000158-1-000118/2025

Lote/Item: 1/1

Ata: N/A

Homologação: 27/06/2025 00:00

Fonte: https://www.gov.br/pncp/pt-br

Quantidade: 1

Unidade: SERVICOS

UF: SC

CNPJ	Razão Social do Fornecedor	Valor da Proposta Final
50.374.590/0001-90 *VENCEDOR*	E.V.R CONTABILIDADE, SERVICOS ADMINISTRATIVOS E DE GESTAO LTDA	R$ 18.000,00

Descrição: Descrição não informada

Endereço:

,

Preço (Outros Entes Públicos) 1: Mediana das Propostas Finais **R$ 18.000,00**

Inc. II Art. 5° da IN 65 de 07 de Julho de 2021 (Lei n° 14.133)

CNPJ: 95.991.097/0001-58

Órgão: Prefeitura Municipal de Cerro Negro

Objeto: Contratação de serviço de elaboração do Plano Plurianual 2026-2029 do Município de Cerro Negro/SC.

Descrição: **ASSESSORIA ADMINISTRATIVA** - ASSESSORIA ADMINISTRATIVA

Data: 23/06/2025 00:00

Modalidade: Inexigibilidade

SRP: NÃO

Identificação: MV84MTM=

Lote/Item: /1

Ata: N/A

Homologação: 27/06/2025 00:00

Fonte: transparencia.e-publica.net/epublica-portal/#/cerro_negro/portal?entidade=2039

Quantidade: 1

Unidade: SER

UF: SC

CNPJ	Razão Social do Fornecedor	Valor da Proposta Final
50.374.590/0001-90 *VENCEDOR*	E.V.R CONTABILIDADE, SERVICOS ADMINISTRATIVOS E DE GESTAO LTDA	R$ 18.000,00

Descrição: Descrição não informada

Endereço:

,

Item 22: Coordenadora de abastecimento de camarins

Preço Estimado: R$ 12.340,00 (un) **Percentual:** - **Preço Estimado Calculado:** R$ 12.340,00 **Média dos Preços Obtidos:** R$ 12.340,00

Quantidade	Descrição	Observação
1 Serviço	contratação de empresa especializada na prestação de serviços de buffet, abrangendo o preparo, fornecimento, transporte, montagem, atendimento e desmontagem, com fornecimento de todos os insumos, materiais, utensílios e equipe necessária, para realização do evento do dia dos professores, em atendimento a secretaria municipal de educação.	

Preço (Compras Governamentais) 1: Mediana das Propostas Finais **R$ 13.700,00**

Inc. I Art. 5° da IN 65 de 07 de Julho de 2021 (Lei n° 14.133)

CNPJ: 18.188.268/0001-64
Órgão: MUNICIPIO DE DOM VICOSO / 961 - Unidade Única
Objeto: CONTRATAÇÃO DE EMPRESA ESPECIALIZADA NA PRESTAÇÃO DE SERVIÇOS DE BUFFET, ABRANGENDO O PREPARO, FORNECIMENTO, TRANSPORTE, MONTAGEM, ATENDIMENTO E DESMONTAGEM, COM FORNECIMENTO DE TODOS OS INSUMOS, MATERIAIS, UTENSÍLIOS E EQUIPE NECESSÁRIA, PARA REALIZAÇÃO DO EVENTO DO DIA DOS PROFESSORES, EM ATENDIMENTO A SECRETARIA MUNICIPAL DE EDUCAÇÃO
Descrição: **Contratação de empresa especializada na prestação de serviços de buffet, abrangendo o preparo, fornecimento, transporte, montagem, atendimento e desmontagem, com fornecimento de todos os insumos, materiais, utensílios e equipe necessária, para realização** - Contratação de empresa especializada na prestação de serviços de buffet, abrangendo o preparo, fornecimento, transporte, montagem, atendimento e desmontagem, com fornecimento de todos os insumos, materiais, utensílios e equipe necessária, para realização do evento do dia dos professores, em atendimento a Secretaria Municipal de Educação.

Data: 29/09/2025 09:00
Modalidade: Pregão - Eletrônico
SRP: NÃO
Identificação: 18188268000164-1-000093/2025
Lote/Item: 1/1
Ata: N/A
Homologação: 02/10/2025 00:00
Fonte: https://www.gov.br/pncp/pt-br
Quantidade: 1
Unidade: SERVIÇO
UF: MG

CNPJ	Razão Social do Fornecedor	Valor da Proposta Final
19.139.704/0001-78 *VENCEDOR*	FB PRODUCOES LTDA	R$ 13.700,00

Descrição: Descrição não informada

Endereço: RUA LUIZ BEGALLI, 106
Telefone: (35) 9834-4646
Email: brunadepaula@uaicenter.com.br

Preço (Compras Governamentais) 2: Mediana das Propostas Finais **R$ 16.660,00**

Inc. I Art. 5° da IN 65 de 07 de Julho de 2021 (Lei n° 14.133)

CNPJ: 01.335.363/0001-40

Órgão: MUNICIPIO DE DIORAMA / 2 - PREFEITURA MUNICIPAL DE DIORAMA

Objeto: CONTRATAÇÃO DE EMPRESA ESPECIALIZADA PARA FORNECIMENTO DE SERVIÇO DE ORGANIZAÇÃO E APOIO ESTRUTURAL, TÉCNICO E LOGÍSTICO, DESTINADO À REALIZAÇÃO DO XVIII ENCODI – ENCONTRO DAS COMUNIDADES, QUE OCORRERÁ ENTRE OS DIAS 03 A 06 DE JULHO DE 2025, NO MUNICÍPIO DE DIORAMA-GO. O SERVIÇO CONTRATADO DEVERÁ CONTEMPLAR: ORGANIZAÇÃO E ABASTECIMENTO DE CAMARINS, COM FORNECIMENTO DE ALIMENTOS E ITENS DE CONFORTO (COMO FRUTAS, TÁBUAS DE FRIOS, SALGADOS, PIZZAS, BEBIDAS QUENTES E FRIAS, ENERGÉTICOS, CAFÉ, FLORES, TOALHAS ETC.), CONFORME LISTA PADRÃO FORNECIDA PELA PRODUÇÃO DO EVENTO, DESTINADOS AO ATENDIMENTO DE ARTISTAS DE GRANDE RENOME NACIONAL E SUAS RESPECTIVAS EQUIPES; HOSPEDAGEM COMPLETA, COM CAFÉ DA MANHÃ INCLUSO, PARA OS ARTISTAS, PRODUÇÃO E EQUIPE TÉCNICA; LOCUTOR PROFISSIONAL PARA CONDUÇÃO DAS ATIVIDADES NOS DIAS 03, 04 E 05 DE JULHO, NA ARENA LACE; DISPONIBILIZAÇÃO DE TRIO ELÉTRICO PARA A SONORIZAÇÃO E CONDUÇÃO DO DESFILE OFICIAL DAS COMUNIDADES; PRESTAÇÃO DE SERVIÇO DE CARGA E DESCARGA, COM MÃO DE OBRA ESPECIALIZADA, PARA TRANSPORTE DE INSTRUMENTOS, MATERIAIS E EQUIPAMENTOS NO LOCAL DO EVENTO. TAIS SERVIÇOS SÃO INDISPENSÁVEIS PARA GARANTIR O BOM ANDAMENTO DA PROGRAMAÇÃO, ACOLHIMENTO ADEQUADO DAS ATRAÇÕES ARTÍSTICAS, E PLENA EXECUÇÃO DAS ATIVIDADES PREVISTAS NO CALENDÁRIO DO EVENTO, COM QUALIDADE, SEGURANÇA E ORGANIZAÇÃO. FONTE: 100.

Descrição: **SERVIÇO DE ORGANIZAÇÃO E ABASTECIMENTO DE CAMARINS CONSISTE NO FORNECIMENTO DE ALIMENTOS E ITENS DE CONFORTO PARA CAMARINS, INCLUINDO FRUTAS, TÁBUAS DE FRIOS, SALGADOS, PIZZAS, BEBIDAS QUENTES E FRIAS, ENERGÉTICOS, CAFÉ, FLORES, TOALHAS, ENTRE OUTROS, CON** - SERVIÇO DE ORGANIZAÇÃO E ABASTECIMENTO DE CAMARINS CONSISTE NO FORNECIMENTO DE ALIMENTOS E ITENS DE CONFORTO PARA CAMARINS, INCLUINDO FRUTAS, TÁBUAS DE FRIOS, SALGADOS, PIZZAS, BEBIDAS QUENTES E FRIAS, ENERGÉTICOS, CAFÉ, FLORES, TOALHAS, ENTRE OUTROS, CONFORME LISTA PADRÃO DA PRODUÇÃO DO EVENTO, DESTINADOS A ARTISTAS DE GRANDE RENOME NACIONAL E SUAS EQUIPES. ESTE ITEM DEPENDE DAS CARACTERÍSTICAS SOLICITADAS POR CADA ARTISTA NO RIDER DO CAMARIM, OS ARTISTAS AINDA NÃO FORAM DEFINIDOS.

Data: 18/06/2025 16:03

Modalidade: Dispensa

SRP: NÃO

Identificação: 01335363000140-1-000153/2025

Lote/Item: 1/1

Ata: N/A

Homologação: 26/06/2025 00:00

Fonte: https://www.gov.br/pncp/pt-br

Quantidade: 1

Unidade: SV

UF: GO

CNPJ	Razão Social do Fornecedor	Valor da Proposta Final
52.684.843/0001-58 *VENCEDOR*	52.684.843 LEIDIANE APARECIDA PEREIRA SALGADO	R$ 16.660,00

Descrição: Descrição não informada

Endereço:

.

Preço (Compras Governamentais) 3: Mediana das Propostas Finais **R$ 6.000,00**

Inc. I Art. 5° da IN 65 de 07 de Julho de 2021 (Lei nº 14.133)

Relatório gerado no dia 06/04/2026 14:53:01 (IP: 2804:7f3:404:b137:7584:d456:b6f9:b3ec)
Código Validação: tCEptZr0YjG9ejCAO7JxgAxgf8Kw7yIvjMZb2JEYm7FDBOfiMy%2fbzdg%3d%3d
http://www.bancodeprecos.com.br/CertificadoAutenticidade?token=tCEptZr0YjG9ejCAO7JxgAxgf8Kw7yIvjMZb2JEYm7FDBOfiMy%252fbzdg%253d%253d

CNPJ: 18.584.961/0001-56

Órgão: MUNICIPIO DE IBIA / 831 - MUNICIPIO DE IBIÁ/MG

Objeto: [LICITANET] - Contratação de show com "Os Cara do Arrocha" para realização de show no dia 07/06/2025, em virtude do evento "JUNINÃO 2025".

Descrição: **Abastecimento de Camarim** - Abastecimento de Camarim

Data: 23/05/2025 11:23

Modalidade: Inexigibilidade

SRP: NÃO

Identificação: 18584961000156-1-000047/2025

Lote/Item: 1/5848905

Ata: N/A

Homologação: 23/05/2025 00:00

Fonte: https://www.gov.br/pncp/pt-br

Quantidade: 1

Unidade: sv

UF: MG

CNPJ	Razão Social do Fornecedor	Valor da Proposta Final
60.750.839/0001-79 *VENCEDOR*	OS CARAS DO ARROCHA LTDA	R$ 6.000,00

Descrição: Descrição não informada

Endereço:

,

Preço (Outros Entes Públicos) 1: Mediana das Propostas Finais **R$ 13.000,00**

Inc. II Art. 5º da IN 65 de 07 de Julho de 2021 (Lei nº 14.133)

CNPJ: 65.708.760/0001-01

Órgão: MUNICIPIO DE ZACARIAS

Objeto: Contratação de empresa especializada para prestação de serviços de abastecimento de camarim dos artistas que se apresentarão no Zacarias Rodeio Show 2026

Descrição: **SERVIÇOS DE ABASTECIMENTO DE CAMARIM** - SERVIÇOS DE ABASTECIMENTO DE CAMARIM

Data: 18/02/2026 00:00

Modalidade: DISPENSA

SRP: NÃO

Identificação: 00002426

Lote/Item: 1/1

Ata: N/A

Homologação: 17/02/2026 21:00

Fonte: 200.95.195.202:8075/transparencia/

Quantidade: 1

Unidade: SRV

UF: SP

CNPJ	Razão Social do Fornecedor	Valor da Proposta Final
44.505.643/0001-62 *VENCEDOR*	VLADIMIR COLTRO CORREIA-ME	R$ 13.000,00

Descrição: Descrição não informada

Endereço:

,

Item 23: Insumos para o abastecimento dos camarins

Preço Estimado: R$ 25.018,75 (un) **Percentual:** - **Preço Estimado Calculado:** R$ 25.018,75 **Média dos Preços Obtidos:** R$ 25.018,75

Quantidade	Descrição	Observação
1 Serviço	abastecimento de camarim (alimentação e bebidas) e garçons, incluindo montagem/operação dos camarins, insumos e coordenação local.	

Preço (Compras Governamentais) 1: Mediana das Propostas Finais **R$ 28.200,00**

Inc. I Art. 5º da IN 65 de 07 de Julho de 2021 (Lei nº 14.133)

CNPJ: 80.989.965/0001-98

Órgão: MUNICIPIO DE SANTA ROSA DO SUL / 03001 - SECRETARIA DE ADMINISTRAÇÃO E FINANÇAS

Objeto: CONTRATAÇÃO DE EMPRESA ESPECIALIZADA EM PRODUÇÃO DE EVENTOS PARA ORGANIZAR O ATENDIMENTO AOS ARTISTAS, COM OPERAÇÃO COMPLETA DOS CAMARINS E ABASTECIMENTO CONTÍNUO DE ALIMENTOS E BEBIDAS, INCLUINDO FORNECIMENTO DE UTENSÍLIOS/DESCARTÁVEIS, EQUIPE DE GARÇONS E APOIO, MONTAGEM/DESMONTAGEM, HIGIENIZAÇÃO BÁSICA E GESTÃO DE RESÍDUOS, CONTROLE DE ESTOQUE E LOGÍSTICA DE REPOSIÇÃO, DURANTE A XI POLVILHANA - FESTA DO POLVILHO E DA BANANA, NO PERÍODO DE 19 A 23/11/2025, EM SANTA ROSA DO SUL/SC, CONFORME PROGRAMAÇÃO E ORIENTAÇÕES DA CONTRATANTE.

Descrição: **ORGANIZAÇÃO DO EVENTO E PRODUÇÃO LOCAL NA XI POLVILHANA (19-23/11/2025): ABASTECIMENTO DE CAMARIM (ALIMENTAÇÃO E BEBIDAS) E GARÇONS, INCLUINDO MONTAGEM/OPERAÇÃO DOS CAMARINS, INSUMOS E COORDENAÇÃO LOCAL.** - ORGANIZAÇÃO DO EVENTO E PRODUÇÃO LOCAL NA XI POLVILHANA (19-23/11/2025): ABASTECIMENTO DE CAMARIM (ALIMENTAÇÃO E BEBIDAS) E GARÇONS, INCLUINDO MONTAGEM/OPERAÇÃO DOS CAMARINS, INSUMOS E COORDENAÇÃO LOCAL.

Data: 31/10/2025 16:39
Modalidade: Dispensa
SRP: NÃO
Identificação: 80989965000198-1-000146/2025
Lote/Item: 1/1
Ata: N/A
Homologação: 31/10/2025 00:00
Fonte: https://www.gov.br/pncp/pt-br
Quantidade: 1
Unidade: SERVIÇO (SER)
UF: SC

CNPJ	Razão Social do Fornecedor	Valor da Proposta Final
49.723.575/0001-21 *VENCEDOR*	EVERTON ANTUNES FARIAS	R$ 28.200,00

Descrição: Descrição não informada

Endereço:
,

Preço (Compras Governamentais) 2: Mediana das Propostas Finais **R$ 23.700,00**

Inc. I Art. 5º da IN 65 de 07 de Julho de 2021 (Lei nº 14.133)

CNPJ: 13.982.590/0001-47

Órgão: MUNICIPIO DE PALMAS DE MONTE ALTO / 1656 - MUNICÍPIO DE PALMAS DE MONTE ALTO/BA

Objeto: [LICITANET] - CONTRATAÇÃO DE EMPRESA ESPECIALIZADA EM MONTAGEM DE 10 CAMARINS PARA ATENDER RIDER DOS ARTISTAS CONTRATADOS PARA EVENTO DE COMEMORAÇÃO A TRADICIONAL FESTA DA INDEPENDÊNCIA NO MUNICÍPIO, QUE SERÁ REALIZADA ENTRE OS DIAS 05 A 08 DE SETEMBRO DE 2025 (INCLUINDO DECORAÇÃO, UTENSÍLIOS, ALIMENTAÇÃO E BEBIDAS), CONFORME ANEXO A DO INSTRUMENTO DE CONVOCAÇÃO.

Descrição: **Serviços de camarim, abrangendo decoração, organização, limpeza e abastecimento, executados de acordo com as exigências específicas de cada atração artística, conforme room lists anexas, para atendimento de 10 (dez) camarins** - Serviços de camarim, abrangendo decoração, organização, limpeza e abastecimento, executados de acordo com as exigências específicas de cada atração artística, conforme room lists anexas, para atendimento de 10 (dez) camarins

Data: 19/08/2025 08:00
Modalidade: Dispensa
SRP: SIM
Identificação: 13982590000147-1-000221/2025
Lote/Item: 1/6314481
Ata: N/A
Homologação: 21/08/2025 00:00
Fonte: https://www.gov.br/pncp/pt-br
Quantidade: 1
Unidade: SERVIÇO
UF: BA

CNPJ	Razão Social do Fornecedor	Valor da Proposta Final
61.743.483/0001-09 *VENCEDOR*	LUMINA PRODUCOES E EVENTOS LTDA	R$ 23.700,00

Descrição: Descrição não informada

Endereço:

,

Preço (Compras Governamentais) 3: Mediana das Propostas Finais **R$ 25.805,00**

Inc. I Art. 5° da IN 65 de 07 de Julho de 2021 (Lei nº 14.133)

CNPJ: 23.515.695/0001-40

Órgão: MUNICIPIO DE PRESIDENTE BERNARDES / 985061 - PREFEITURA MUNICIPAL DE PRESIDENTE BERNARDES

Objeto: Contratação de serviços de buffet para Camarim do Festival da Cachaça e Festa da cana. A existência de Camarim em eventos é importante para garantir o conforto, a privacidade e a preparação dos artistas ou participantes. Com uma boa organização e planejamento, os camarins podem contribuir para o sucesso do evento e para a satisfação dos artistas ou participantes.

Descrição: **Serviço de Camarim - SERVIÇOS DE CAMARIM - FESTA DA CANA** - Serviço de Camarim - SERVIÇOS DE CAMARIM - FESTA DA CANA

Data: 17/07/2025 13:00

Modalidade: Dispensa

SRP: NÃO

Identificação: 23515695000140-1-000092/2025

Lote/Item: 1/1

Ata: N/A

Homologação: 17/07/2025 00:00

Fonte: https://www.gov.br/pncp/pt-br

Quantidade: 1

Unidade: Unidade

UF: MG

CNPJ	Razão Social do Fornecedor	Valor da Proposta Final
59.186.712/0001-90 *VENCEDOR*	59.186.712 CARLOS BERNARDO DE OLIVEIRA	R$ 25.805,00

Descrição: Descrição não informada

Endereço:

,

Preço (Compras Governamentais) 4: Mediana das Propostas Finais **R$ 22.370,00**

Inc. I Art. 5° da IN 65 de 07 de Julho de 2021 (Lei nº 14.133)

CNPJ: 18.008.888/0001-74

Órgão: MUNICIPIO DE CONCEICAO DO RIO VERDE / 591 - Unidade Única

Objeto: REFERE-SE A CONTRATAÇÃO DE EMPRESA COM KNOW-HOW EM EVENTOS PARA A REALIZAÇÃO DO 114º ANIVERSÁRIO DE EMANCIPAÇÃO POLÍTICO-ADMINISTRATIVO DE CONCEIÇÃO DO RIO VERDE – 2025, NOS DIAS 27, 28, 29, 30 E 31 DE AGOSTO 2025, QUE SERÁ RESPONSÁVEL POR FORNECER TODA A ESTRUTURA NECESSÁRIA AO EVENTO TAIS COMO: MONTAGEM, OPERAÇÃO DE ESTRUTURA, COM FORNECIMENTO DE EQUIPAMENTOS, INSTALAÇÕES, ILUMINAÇÃO, SOM, EQUIPE DE APOIO, BRIGADISTA, GRADIL, GERADOR, SHOW PIROTÉCNICO, TENDA, SANITÁRIOS, CARREGADORES, SEGURANÇAS, ORGANIZAÇÃO DE CAMARIM E EQUIPE DE LIMPEZA, PROMOVIDO PELA SECRETARIA MUNICIPAL DE CULTURA, TURISMO E LAZER.

Descrição: **SERVIÇO DE ORGANIZAÇÃO DE CAMARIM PARA 05 DIAS - Serviço de decoração e abastecimento de camarim, incluindo o fornecimento de mobília, ornamentação, utensílios, comidas e bebidas, atender camarim dos artistas renome nacional Rider alimentação, bebidas, ut** - SERVIÇO DE ORGANIZAÇÃO DE CAMARIM PARA 05 DIAS - Serviço de decoração e abastecimento de camarim, incluindo o fornecimento de mobília, ornamentação, utensílios, comidas e bebidas, atender camarim dos artistas renome nacional Rider alimentação, bebidas, utensílios, etc.

Data: 02/07/2025 08:00

Modalidade: Pregão - Eletrônico

SRP: NÃO

Identificação: 18008888000174-1-000060/2025

Lote/Item: 1/13

Ata: N/A

Homologação: 01/08/2025 00:00

Fonte: https://www.gov.br/pncp/pt-br

Quantidade: 1

Unidade: SV

UF: MG

CNPJ	Razão Social do Fornecedor	Valor da Proposta Final
12.020.959/0001-78 *VENCEDOR*	JEFERSON JUNIOR BERNARDES	R$ 22.370,00

Descrição: Descrição não informada

Estado:	Cidade:	Endereço:	Telefone:	Email:
MG	Conceição do Rio Verde	AVENIDA GOVERNADOR VALADARES, 2784	(35) 9940-2707	jjbproducoes@bol.com.br

Item 24: Equipe de atendimento

Preço Estimado: R$ 16.547,50 (un) **Percentual:** - **Preço Estimado Calculado:** R$ 16.547,50 **Média dos Preços Obtidos:** R$ 16.547,50

Quantidade	Descrição	Observação
1 Serviço	equipe de apoio para prestação de serviços de apoio operacional, de forma temporária e eventual, para atendimento aos eventos do município, compreendendo apoio ao monitoramento de áreas estratégicas e controle de acesso do público, com disponibilização de profissionais qualificados	

Preço (Compras Governamentais) 1: Mediana das Propostas Finais **R$ 14.500,00**

Inc. I Art. 5º da IN 65 de 07 de Julho de 2021 (Lei nº 14.133)

CNPJ: 01.067.271/0001-27

Órgão: MUNICIPIO DE ITARUMA / 3 - PREFEITURA MUNICIPAL DE ITARUMA

Objeto: CONTRATAÇÃO DE EQUIPE DE APOIO PARA PRESTAÇÃO DE SERVIÇOS DE APOIO OPERACIONAL, DE FORMA TEMPORÁRIA E EVENTUAL, PARA ATENDIMENTO AOS EVENTOS DO MUNICÍPIO, COMPREENDENDO APOIO MONITORAMENTO DE ÁREAS ES

Descrição: **EQUIPE DE APOIO PARA PRESTAÇÃO DE SERVIÇOS DE APOIO OPERACIONAL, DE FORMA TEMPORÁRIA E EVENTUAL, PARA ATENDIMENTO AOS EVENTOS DO MUNICÍPIO, COMPREENDENDO APOIO AO MONITORAMENTO DE ÁREAS ESTRATÉGICAS E CONTROLE DE ACESSO DO PÚBLICO, COM DISPONIBILIZAÇÃO DE** - EQUIPE DE APOIO PARA PRESTAÇÃO DE SERVIÇOS DE APOIO OPERACIONAL, DE FORMA TEMPORÁRIA E EVENTUAL, PARA ATENDIMENTO AOS EVENTOS DO MUNICÍPIO, COMPREENDENDO APOIO AO MONITORAMENTO DE ÁREAS ESTRATÉGICAS E CONTROLE DE ACESSO DO PÚBLICO, COM DISPONIBILIZAÇÃO DE PROFISSIONAIS QUALIFICADOS

Data: 18/12/2025 09:17

Modalidade: Dispensa

SRP: NÃO

Identificação: 01067271000127-1-000494/2025

Lote/Item: 1/1

Ata: N/A

Homologação: 22/12/2025 00:00

Fonte: https://www.gov.br/pncp/pt-br

Quantidade: 1

Unidade: SRV

UF: GO

CNPJ	Razão Social do Fornecedor	Valor da Proposta Final
53.891.640/0001-03 *VENCEDOR*	53.891.640 GIVANILDO SIQUEIRA	R$ 14.500,00

Descrição: Descrição não informada

Endereço:

,

Preço (Compras Governamentais) 2: Mediana das Propostas Finais **R$ 19.800,00**

Inc. I Art. 5º da IN 65 de 07 de Julho de 2021 (Lei nº 14.133)

Órgão: INSTITUTO ESTADUAL DE PROTECAO E DEFESA DO CONSUMIDOR - PROCON-ES / 925728 - EES-INSTITUTO PROTEÇÃO E DEFESA DO COSUMIDOR

Objeto: Contratação de empresa para o fornecimento de serviço de locação, instalação, suporte técnico e manutenção de terminais de autoatendimento integrados a um sistema de gestão de atendimento com emissão de senhas e controle de filas, conforme especificações do Termo de Referência, Anexo I do Edital.

Descrição: **Atendimento ao Público em Geral** - Atendimento ao Público em Geral

Data: 29/09/2025 10:00

Modalidade: Pregão - Eletrônico

SRP: NÃO

Identificação: 08109446000160-1-000027/2025

Lote/Item: 1/1

Ata: N/A

Homologação: 02/10/2025 00:00

Fonte: https://www.gov.br/pncp/pt-br

Quantidade: 1

Unidade: UNIDADE

UF: ES

CNPJ	Razão Social do Fornecedor	Valor da Proposta Final
44.542.527/0001-13 *VENCEDOR*	JAYE TECNOLOGIA LTDA	R$ 19.800,00

Descrição: Descrição não informada

Estado:	Cidade:	Endereço:	Nome de Contato:	Telefone:	Email:
ES	Vila Velha	R MARIA DE OLIVEIRA MARES GUIA, 101	Higor	(27) 3208-6337	jayetecnologia@gmail.com

Preço (Compras Governamentais) 3: Mediana das Propostas Finais **R$ 16.890,00**

Inc. I Art. 5º da IN 65 de 07 de Julho de 2021 (Lei nº 14.133)

CNPJ: 46.634.606/0001-80

Órgão: MUNICIPIO DE LARANJAL PAULISTA / 2 - PREFEITURA MUNICIPAL DE LARANJAL PAULISTA

Objeto: Contratação de prestação de serviçode camarim para os artistas da Festa de São João

Descrição: **SERVIÇO DE CAMARIM** - SERVIÇO DE CAMARIM

Data: 04/06/2025 00:00

Modalidade: Dispensa

SRP: NÃO

Identificação: 46634606000180-1-000105/2025

Lote/Item: 1/1

Ata: N/A

Homologação: 04/06/2025 00:00

Fonte: https://www.gov.br/pncp/pt-br

Quantidade: 1

Unidade: SERVIÇO

UF: SP

CNPJ	Razão Social do Fornecedor	Valor da Proposta Final
60.933.365/0001-09 *VENCEDOR*	ANA HELENA RODRIGUES DE LARA	R$ 16.890,00

Descrição: Descrição não informada

Endereço:

,

Preço (Compras Governamentais) 4: Mediana das Propostas Finais **R$ 15.000,00**

Inc. I Art. 5º da IN 65 de 07 de Julho de 2021 (Lei nº 14.133)

CNPJ: 11.294.402/0001-62

Órgão: MUNICIPIO DO CABO DE SANTO AGOSTINHO / 4754 - SECRETARIA EXECUTIVA DE CULTURA E LAZER

Objeto: O presente Termo de Referência tem por objeto a contratação de show artístico para compor a programação do Ciclo Junino Festa de Santo Antônio, evento de tradição cultural consolidada no Município do Cabo de Santo Agostinho. Trata-se de festividade de grande relevância turística, social e econômica, que promove o intercâmbio cultural, estimula a economia local e oferece momentos de lazer à população. Com o intuito de garantir a atratividade do evento e atender às expectativas do público, torna-se necessária a composição de uma grande atração artística compatível com a importância da festividade, incluindo a contratação da renomada Mara Pavanelly, conforme condições, exigências e especificações descritas neste instrumento, conforme tabela, condições e exigências estabelecidas neste instrumento.

Descrição: **EQUIPE DE APOIO** - EQUIPE DE APOIO

Data: 02/06/2025 00:00

Modalidade: Inexigibilidade

SRP: NÃO

Identificação: 11294402000162-1-000083/2025

Lote/Item: 1/5

Ata: N/A

Homologação: 02/06/2025 00:00

Fonte: https://www.gov.br/pncp/pt-br

Quantidade: 1

Unidade: SERVIÇO

UF: PE

CNPJ	Razão Social do Fornecedor	Valor da Proposta Final
20.211.797/0001-83 *VENCEDOR*	PAVANELLY PRODUCOES E ENTRETENIMENTOS LTDA	R$ 15.000,00

Descrição: Descrição não informada

Endereço:	Telefone:	Email:
AVENIDA DOM LUIS, 609	(85) 8114-4641	pavanellyproducoes@gmail.com

Relatório gerado no dia 06/04/2026 14:53:01 (IP: 2804:7f3:404:b137:7584:d456:b6f9:b3ec)
Código Validação: tCEptZr0YjGfejCAO7JxgAxgfiKw7yIvjMZb2JEYm7FDBOfiMy%2bzdg%3d%3d
http://www.bancodepreços.com.br/Certificado/Autenticidade?token=tCEptZr0YjGfejCAO7JxgAxgfiKw7yIvjMZb2JEYm7FDBOfiMy%252bzdg%253d%253d

Item 25: Equipe de credenciamento (20)

Preço Estimado: R$ 315,18 (un) **Percentual:** - **Preço Estimado Calculado:** R$ 315,18 **Média dos Preços Obtidos:** R$ 315,18

Quantidade	Descrição	Observação
1 Mês	contratação de empresa especializada para prestação de serviços de equipe de apoio e controle de acesso nos eventos promovidos pela secretari a municipal de assistência social de buriti alegre-go, com fornecimento de profissionais devidamente uniformizados e capacitados para executa r atividades de recepção, organização de filas, orientação ao público, fiscalização de entradas e saídas, verificação de credenciais, preservação d a ordem nos espaços do evento e apoio logístico às equipes da administração municipal, visando garantir segurança, fluidez e conforto aos parti cipantes. os serviços deverão ser prestados em conformidade com a programação oficial dos eventos, abrangendo atividades comemorativas, ca mpanhas socioeducativas, palestras, confraternizações e demais ações desenvolvidas pela pasta, de forma a assegurar um ambiente organizado, seguro e acessível para toda a comunidade atendida.	

Preço (Compras Governamentais) 1: Mediana das Propostas Finais **R$ 355,55**

Inc. I Art. 5º da IN 65 de 07 de Julho de 2021 (Lei nº 14.133)

Órgão: FUNDETUR - FUNDO DE DESENVOLVIMENTO ECONOMICO E TURISTICO DO MUNICIPIO DE CALDAS NOVAS / 0725 - FUNDO MUN.DE DESENV.DO TURISMO - FUNDETUR

Objeto: CONTRATAÇÃO DE EMPRESA PARA PRESTAÇÃO DE SERVIÇO CARNAVAL 2026 APOIO DE PALCO E APOIO DE CAMARIM

Descrição: **SERVICO-CONTRATAÇÃO DE APOIO DE CAMARIM, PROFISSIONAL RESPONSÁVEL POR PRESTAR SUPORTE OPERACIONAL ÀS ATIVIDADES DE CAMARIM DURANTE EVENTOS, AUXILIANDO ORGANIZAÇÃO DO ESPAÇO, CONTROLE DE ACESSO, REPOSIÇÃO DE MATERIAIS, ATENDIMENTO AS DEMANDAS DA PRODUÇÃO E** - SERVICO-CONTRATAÇÃO DE APOIO DE CAMARIM, PROFISSIONAL RESPONSÁVEL POR PRESTAR SUPORTE OPERACIONAL ÀS ATIVIDADES DE CAMARIM DURANTE EVENTOS, AUXILIANDO ORGANIZAÇÃO DO ESPAÇO, CONTROLE DE ACESSO, REPOSIÇÃO DE MATERIAIS, ATENDIMENTO AS DEMANDAS DA PRODUÇÃO E DOS ARTISTAS,BEM COMO CUMPRIMENTO DOS HORAIOS E ORIENTAÇÕES DA COORDENAÇÃO

Data: 13/02/2026 00:00
Modalidade: Dispensa
SRP: NÃO
Identificação: 06059056000106-1-000001/2026
Lote/Item: 1/2
Ata: N/A
Homologação: 13/02/2026 00:00
Fonte: https://www.gov.br/pncp/pt-br
Quantidade: 18
Unidade: DIA
UF: GO

CNPJ	Razão Social do Fornecedor	Valor da Proposta Final
58.469.468/0001-00 *VENCEDOR*	LF3 ASSESSORIAS E EVENTOS LTDA	R$ 355,55

Descrição: Descrição não informada

Endereço:

,

Preço (Compras Governamentais) 2: Mediana das Propostas Finais **R$ 240,00**

Inc. I Art. 5º da IN 65 de 07 de Julho de 2021 (Lei nº 14.133)

CNPJ: 14.667.287/0001-12

Órgão: FUNDO MUNICIPAL DE ASSISTENCIA SOCIAL DE BURITI ALEGRE / 7 - FMAS DE BURITI ALEGRE

Objeto: SOLICITAÇÃO DE SERVIÇOS DE VIGILÂNCIA OSTENSIVA E MONITORADA COM EQUIPE DE APOIO E CONTROLE DE ACESSO ESTIMADA PARA A MANUTENÇÃO DAS ATIVIDADES NA SECRETARIA DE ASSISTÊNCIA SOCIAL E DEMAIS ÓRGÃOS VINCULADOS PARA POSSÍVEL UTILIZAÇÃO ATÉ DURANTE O ANO DE 2025.

Descrição: **Contratação de empresa especializada para prestação de serviços de Equipe de Apoio e Controle de Acesso nos eventos promovidos pela Secretaria Municipal de Assistência Social de Buriti Alegre-GO, com fornecimento de profissionais devidamente uniformizados -** Contratação de empresa especializada para prestação de serviços de Equipe de Apoio e Controle de Acesso nos eventos promovidos pela Secretaria Municipal de Assistência Social de Buriti Alegre-GO, com fornecimento de profissionais devidamente uniformizados e capacitados para executar atividades de recepção, organização de filas, orientação ao público, fiscalização de entradas e saídas, verificação de credenciais, preservação da ordem nos espaços do evento e apoio logístico às equipes da Administração Municipal, visando garantir segurança, fluidez e conforto aos participantes. Os serviços deverão ser prestados em conformidade com a programação oficial dos eventos, abrangendo atividades comemorativas, campanhas socioeducativas, palestras, confraternizações e demais ações desenvolvidas pela pasta, de forma a assegurar um ambiente organizado, seguro e acessível para toda a comunidade atendida.

Data: 11/11/2025 23:59

Modalidade: Dispensa

SRP: NÃO

Identificação: 14667287000112-1-000130/2025

Lote/Item: 1/1

Ata: N/A

Homologação: 13/11/2025 00:00

Fonte: https://www.gov.br/pncp/pt-br

Quantidade: 50

Unidade: DIÁRIA

UF: GO

CNPJ	Razão Social do Fornecedor	Valor da Proposta Final
07.849.089/0001-04 *VENCEDOR*	AGUIA DOURADA SEGURANCA E VIGILANCIA LTDA	R$ 240,00

Descrição: Descrição não informada

Endereço: RUA DAS LARANJEIRAS, SN

Telefone: (64) 8405-9049/ (64) 3444-2211

Email: sargentoevaldo@hotmail.com

Preço (Outros Entes Públicos) 1: Mediana das Propostas Finais **R$ 350,00**

Inc. II Art. 5° da IN 65 de 07 de Julho de 2021 (Lei nº 14.133)

CNPJ: 17.005.653/0001-66

Órgão: Prefeitura Municipal de Belo Oriente

Objeto: REGISTRO DE PREÇOS PARA FUTURA E EVENTUAL PRESTAÇÃO DE SERVIÇOS DE LOCAÇÃO DE ESTRUTURA PARA EVENTOS, SERVIÇOS DE BRIGADISTAS, EQUIPE DE APOIO E SERVIÇOS DE LOCUÇÃO PROFISSIONAL PARA CONDUÇÃO DE EVENTOS EM ATENDIMENTO AS DEMANDAS DAS SECRETARIAS MUNICIPAIS DO MUNICIPIO DE BELO ORIENTE/MG.

Descrição: **EQUIPE DE APOIO FORMADA POR 2 PESSOAS Serviços de apoio para auxiliar nos eventos, para observação, informação, organização e direcionamento de pùblico, carga e descarga de materiais, com uniforme, identificação. Carga horária: 8 horas por dia para cada p -** EQUIPE DE APOIO FORMADA POR 2 PESSOAS Serviços de apoio para auxiliar nos eventos, para observação, informação, organização e direcionamento de público, carga e descarga de materiais, com uniforme, identificação. Carga horária: 8 horas por dia para cada profissional. Poderá ser subcontratado pela licitante vencedora, mas a responsabilidade civil ainda será da mesma. Alimentação por conta do contratante.

Data: 05/06/2025 13:00

Modalidade: Pregão

SRP: SIM

Identificação: 63749-Prefeitura Municipal de Belo Oriente-472025-202025

Lote/Item: 2/1

Ata: Link Ata

Homologação: 23/06/2025 08:41

Fonte: app2.licitardigital.com.br/pesquisa

Quantidade: 40

Unidade: DIARIA

UF: MG

CNPJ	Razão Social do Fornecedor	Valor da Proposta Final
53.792.625/0001-08 *VENCEDOR*	REGINALDO PEREIRA DE SOUSA	R$ 350,00

Descrição: Descrição não informada

Endereço:

,

Relatório gerado no dia 06/04/2026 14:53:01 (IP: 2804:7f3:404:b137:7584:d456:b6f9:b3ec)
Código Validação: tCEptZr0YjGfejCAO7JxgAxgfIlKw7yIvjMZb2JEYm7FDBOfiMy%2bzdg%3d%3d
http://www.bancodeprecos.com.br/CertificadoAutenticidade?token=tCEptZr0YjGfejCAO7JxgAxgfIlKw7yIvjMZb2JEYm7FDBOfiMy%252bzdg%253d%253d

000366

Item 26: Contratação de Equipe (retirada de ingressos)

Preço Estimado: R$ 309,50 (un) **Percentual:** - **Preço Estimado Calculado:** R$ 309,50 **Média dos Preços Obtidos:** R$ 309,50

Quantidade	Descrição	Observação
130 Dias	serviços de equipe de apoio para eventosserviços de equipe de apoio para eventos, para organização, observação, informação, direcionamento d e público, controle de entrada e saída de pessoas e veículos, proteção patrimonial e pessoal. com todas as despesas de alimentação e transporte de equipe por conta da contratada. todos os profissionais contratados para apoio durante o evento deverão estar habilitados à função e identifica dos, com uniformes. as condições para prestações dos serviços e as quantidades de profissionais serão definidas de acordo com a secretaria req uisitante e a cada evento. (diárias de 08 horas cada)	

Preço (Compras Governamentais) 1: Mediana das Propostas Finais **R$ 263,00**

Inc. I Art. 5º da IN 65 de 07 de Julho de 2021 (Lei nº 14.133)

Órgão: MUNICIPIO DE SENHORA DOS REMEDIOS / 02001 - PREFEITURA MUNICIPAL DE SENHORA DOS REMÉDIOS

Objeto: CONTRATAÇÃO DE EMPRESA ESPECIALIZADA PARA A PRESTAÇÃO DE SERVIÇOS DE SEGURANÇA, BRIGADISTA E EQUIPE DE APOIO A EVENTOS A SEREM REALIZADOS PELO MUNICIPIO DE SENHORA DOS REMEDIOS

Descrição: **SERVIÇOS DE EQUIPE DE APOIO PARA EVENTOSSERVIÇOS DE EQUIPE DE APOIO PARA EVENTOS, PARA ORGANIZAÇÃO, OBSERVAÇÃO, INFORMAÇÃO, DIRECIONAMENTO DE PÚBLICO, CONTROLE DE ENTRADA E SAÍDA DE PESSOAS E VEÍCULOS, PROTEÇÃO PATRIMONIAL E PESSOAL. COM TODAS AS DESPESAS** - SERVIÇOS DE EQUIPE DE APOIO PARA EVENTOSSERVIÇOS DE EQUIPE DE APOIO PARA EVENTOS, PARA ORGANIZAÇÃO, OBSERVAÇÃO, INFORMAÇÃO, DIRECIONAMENTO DE PÚBLICO, CONTROLE DE ENTRADA E SAÍDA DE PESSOAS E VEÍCULOS, PROTEÇÃO PATRIMONIAL E PESSOAL. COM TODAS AS DESPESAS DE ALIMENTAÇÃO E TRANSPORTE DE EQUIPE POR CONTA DA CONTRATADA. TODOS OS PROFISSIONAIS CONTRATADOS PARA APOIO DURANTE O EVENTO DEVERÃO ESTAR HABILITADOS À FUNÇÃO E IDENTIFICADOS, COM UNIFORMES. AS CONDIÇÕES PARA PRESTAÇÕES DOS SERVIÇOS E AS QUANTIDADES DE PROFISSIONAIS SERÃO DEFINIDAS DE ACORDO COM A SECRETARIA REQUISITANTE E A CADA EVENTO. (DIÁRIAS DE 08 HORAS CADA)

Data: 05/02/2026 09:45
Modalidade: Pregão - Eletrônico
SRP: NÃO
Identificação: 18094870000132-1-000011/2026
Lote/Item: 1/2
Ata: N/A
Homologação: 06/02/2026 00:00
Fonte: https://www.gov.br/pncp/pt-br
Quantidade: 300
Unidade: DIARIA
UF: MG

CNPJ	Razão Social do Fornecedor	Valor da Proposta Final
07.671.455/0001-88 *VENCEDOR*	COMUNIKA AGENCIA DE PUBLICIDADE E INSTITUTO DE PESQUISA LTDA	R$ 263,00

Descrição: Descrição não informada

Estado:	Cidade:	Endereço:	Telefone:	Email:
MG	Teixeiras	RUA DOUTOR MILTON FARIAS, 47	(31) 9077-0770	smscontabilidade@yahoo.com.br

Preço (Compras Governamentais) 2: Mediana das Propostas Finais **R$ 420,00**

Inc. I Art. 5º da IN 65 de 07 de Julho de 2021 (Lei nº 14.133)

CNPJ: 18.307.439/0001-27

Órgão: MUNICIPIO DE GUANHAES / 657 - Unidade Única

Objeto: Registro de preços para futuras e eventuais contratação de empresa especializada para a prestação de serviços de apoio operacional, montagem, infraestrutura e logística necessários à realização de eventos institucionais.

Descrição: **EQUIPE DE APOIO PARA EVENTO Equipe de apoio para evento, uniformizado, equipado com rádio comunicador para organização de filas entradas de camarins e palco** - EQUIPE DE APOIO PARA EVENTO Equipe de apoio para evento, uniformizado, equipado com rádio comunicador para organização de filas entradas de camarins e palco

Data: 30/12/2025 08:30
Modalidade: Pregão - Eletrônico
SRP: SIM
Identificação: 18307439000127-1-000099/2025
Lote/Item: 1/24
Ata: N/A
Homologação: 08/01/2026 00:00
Fonte: https://www.gov.br/pncp/pt-br
Quantidade: 900
Unidade: DIAR
UF: MG

CNPJ	Razão Social do Fornecedor	Valor da Proposta Final
08.087.654/0001-06 *VENCEDOR*	SAMBART DO BRASIL PRODUCAO DE EVENTOS CULTURAIS LTDA	R$ 420,00

Descrição: Descrição não informada

Estado:	Cidade:	Endereço:	Telefone:	Email:
MG	Guanhães	RUA TREZE DE MAIO, 451	(33) 3421-2437	dsproducaoexecutivadeeventos@hotmail.com

Preço (Compras Governamentais) 3: Mediana das Propostas Finais **R$ 285,00**

Inc. I Art. 5° da IN 65 de 07 de Julho de 2021 (Lei n° 14.133)

CNPJ: 45.189.305/0001-21

Órgão: MUNICIPIO DE CACAPAVA / 1 - Município de Caçapava

Objeto: REGISTRO DE PREÇO PARA PRESTAÇÃO DE SERVIÇO DE SEGURANÇA PRIVADA NÃO ARMADA E EQUIPE DE APOIO PARA REALIZAÇÃO DE EVENTOS.

Descrição: **EQUIPE DE APOIO - 8 HORAS** - EQUIPE DE APOIO - 8 HORAS

Data: 12/06/2025 09:29

Modalidade: Pregão - Eletrônico

SRP: SIM

Identificação: 45189305000121-1-000067/2025

Lote/Item: 1/4

Ata: N/A

Homologação: 12/06/2025 00:00

Fonte: https://www.gov.br/pncp/pt-br

Quantidade: 200

Unidade: DIÁRIA

UF: SP

CNPJ	Razão Social do Fornecedor	Valor da Proposta Final
48.750.085/0001-51 *VENCEDOR*	4A SEC SERVICOS	R$ 285,00

Descrição: Descrição não informada

Endereço:

,

Preço (Outros Entes Públicos) 1: Mediana das Propostas Finais **R$ 270,00**

Inc. II Art. 5° da IN 65 de 07 de Julho de 2021 (Lei n° 14.133)

CNPJ: 45.355.575/0001-65

Órgão: Prefeitura Municipal de Ibaté

Objeto: Solicitação de Abertura de Processo Licitatório para Registro de Preços visando à Contratação de Serviços Especializados de Apoio à Organização de Eventos Culturais, Esportivos, Institucionais e Corporativos do Município de Ibaté

Descrição: **EQUIPE DE APOIO EM EVENTOS** - EQUIPE DE APOIO EM EVENTOS

Data: 09/10/2025 00:00

Modalidade: PREGÃO ELETRÔNICO

SRP: SIM

Identificação: 80004525

Lote/Item: 1/1

Ata: Link Ata

Homologação: 16/10/2025 00:00

Fonte: 186.209.77.236:5656/transparencia/

Quantidade: 250

Unidade: DIA

UF: SP

CNPJ	Razão Social do Fornecedor	Valor da Proposta Final
07.350.942/0001-49 *VENCEDOR*	MARCIO FRANCISCO DO NASCIMENTO & CIA LTDA	R$ 270,00

Descrição: *Descrição não informada*

Estado:	Cidade:	Endereço:	Nome de Contato:	Telefone:	Email:
SP	Descalvado	RUA CELESTE FILLA, 165	MÁRCIO FRANCISCO DO NASCIMENTO	(19) 3583-1003	marciotendas@gmail.com

Relatório gerado no dia 06/04/2026 14:53:01 (IP: 2804:7f3:404:b137:7584:d456:b6f9:b3ec)
Código Validação: tCEptZr0YjGfejCAO7JxgAxgf8Kw7yfvjMZb2JEYm7FDBOfiMy%2bzdg%3d%3d
http://www.barcodegrecos.com.br/CertificadoAutenticidade?token=tCEptZr0YjGfejCAO7JxgAxgf8Kw7yfvjMZb2JEYm7FDBOfiMy%252bzdg%253d%253d

Item 27: Materiais e insumos para a limpeza

Preço Estimado: R$ 26.083,87 (un) **Percentual:** - **Preço Estimado Calculado:** R$ 26.083,87 **Média dos Preços Obtidos:** R$ 26.083,87

Quantidade	Descrição	Observação
1 Serviço	materiais de limpeza, higiene e descartáveis	

Preço (Compras Governamentais) 1: Mediana das Propostas Finais **R$ 28.280,98**

Inc. I Art. 5° da IN 65 de 07 de Julho de 2021 (Lei n° 14.133)

CNPJ: 35.446.079/0001-63
Órgão: CAMARA MUNICIPAL DE FLORESTA / 1 - CAMARA MUNICIPAL DE FLORESTA
Objeto: Fornecimento parcelado de materiais de consumo, visando atender de forma continua às necessidades diárias da Câmara Municipal de Floresta/PE.
Descrição: **Materiais de limpeza, higiene e descartáveis** - Materiais de limpeza, higiene e descartáveis

Data: 12/02/2026 00:00
Modalidade: Dispensa
SRP: NÃO
Identificação: 35446079000163-1-000006/2026
Lote/Item: 1/2
Ata: N/A
Homologação: 12/02/2026 00:00
Fonte: https://www.gov.br/pncp/pt-br
Quantidade: 1
Unidade: UN
UF: PE

CNPJ	Razão Social do Fornecedor	Valor da Proposta Final
48.488.524/0001-08 *VENCEDOR*	SUPERMERCADO PREÇO JUSTO LTDA	R$ 28.280,98

Descrição: Descrição não informada

Endereço:
,

Preço (Compras Governamentais) 2: Mediana das Propostas Finais **R$ 24.798,42**

Inc. I Art. 5° da IN 65 de 07 de Julho de 2021 (Lei n° 14.133)

Órgão: MUNICIPIO DE FLEXEIRAS / 0004 - SECRETARIA MUNICIPAL DE ADMINISTRAÇÃO E CONTROLE
Objeto: AQUISIÇÃO DE MATERIAIS DE LIMPEZA E HIGIENE
Descrição: **AQUISIÇÃO DE MATERIAIS DE LIMPEZA E HIGIENE** - AQUISIÇÃO DE MATERIAIS DE LIMPEZA E HIGIENE

Data: 08/04/2025 09:00
Modalidade: Pregão - Eletrônico
SRP: SIM
Identificação: 12262721000159-1-000161/2025
Lote/Item: 1/1
Ata: N/A
Homologação: 05/05/2025 00:00
Fonte: https://www.gov.br/pncp/pt-br
Quantidade: 1
Unidade: UND
UF: AL

CNPJ	Razão Social do Fornecedor	Valor da Proposta Final
33.613.876/0001-62 *VENCEDOR*	SILVANDRO DIEGO DE ALBUQUERQUE FERREIRA E CIA LTDA	R$ 24.798,42

Descrição: Descrição não informada

Estado:	Cidade:	Endereço:	Nome de Contato:	Telefone:	Email:
PE	Garanhuns	RUA DOM JOSE, 258	SILVANDRO DIEGO	(87) 3762-0445	sdiego_distribuidora@outlook.com

000371

Preço (Compras Governamentais) 3: Mediana das Propostas Finais **R$ 25.172,22**

Inc. I Art. 5° da IN 65 de 07 de Julho de 2021 (Lei n° 14.133)

Órgão: MUNICIPIO DE FLEXEIRAS / 0004 - SECRETARIA MUNICIPAL DE ADMINISTRAÇÃO E CONTROLE

Objeto: AQUISIÇÃO DE MATERIAIS DE LIMPEZA E HIGIENE

Descrição: **AQUISIÇÃO DE MATERIAIS DE LIMPEZA E HIGIENE** - AQUISIÇÃO DE MATERIAIS DE LIMPEZA E HIGIENE

Data: 08/04/2025 09:00
Modalidade: Pregão - Eletrônico
SRP: SIM
Identificação: 12262721000159-1-000161/2025
Lote/Item: 1/2
Ata: N/A
Homologação: 05/05/2025 00:00
Fonte: https://www.gov.br/pncp/pt-br
Quantidade: 1
Unidade: UND
UF: AL

CNPJ	Razão Social do Fornecedor	Valor da Proposta Final
08.158.664/0001-95 *VENCEDOR*	INDUSTRIA E COMERCIO DE PRODUTOS DE LIMPEZA CAMPINENSE LTDA	R$ 25.172,22

Descrição: Descrição não informada

Estado:	Cidade:	Endereço:	Nome de Contato:	Telefone:	Email:
PB	Campina Grande	RUA MINISTRO DILSON FUNARO, 420	Jose	(83) 3321-4822	licitacao72@gmail.com

Item 28: Agentes de portaria (40)

Preço Estimado: R$ 306,33 (un) **Percentual:** - **Preço Estimado Calculado:** R$ 306,33 **Média dos Preços Obtidos:** R$ 306,33

Quantidade	Descrição	Observação
120 Dias	prestação de serviços de portaria / recepção	

Preço (Compras Governamentais) 1: Mediana das Propostas Finais **R$ 320,00**

Inc. I Art. 5° da IN 65 de 07 de Julho de 2021 (Lei n° 14.133)

CNPJ: 10.651.417/0001-78

Órgão: INSTITUTO FEDERAL DE EDUCACAO, CIENCIA E TECNOLOGIA GOIANO / 158124 - INST.FED.DE EDUC., CIENCIA E TEC. GOIANO

Objeto: Pregão Compartilhado para contratação de Empresa Especializada em Serviços de Apoio a Eventos para o IF Goiano

Descrição: **Prestação de Serviços de Portaria / Recepção** - Prestação de Serviços de Portaria / Recepção

Data: 12/08/2025 08:00
Modalidade: Pregão - Eletrônico
SRP: SIM
Identificação: 10651417000178-1-000082/2025
Lote/Item: 1/8
Ata: N/A
Homologação: 14/08/2025 00:00
Fonte: https://www.gov.br/pncp/pt-br
Quantidade: 36
Unidade: POSTO/DIA
UF: GO

CNPJ	Razão Social do Fornecedor	Valor da Proposta Final
05.969.672/0001-23 *VENCEDOR*	UNA COMUNICACAO E PARTICIPACOES LTDA	R$ 320,00

Descrição: Descrição não informada

Estado:	Cidade:	Endereço:	Nome de Contato:	Telefone:	Email:
SP	São Paulo	ALAMEDA CAMPINAS, 802	VANESSA	(11) 3062-3370	licitacoes@unaeventos.com.br

Preço (Compras Governamentais) 2: Mediana das Propostas Finais **R$ 300,00**

Inc. I Art. 5° da IN 65 de 07 de Julho de 2021 (Lei n° 14.133)

CNPJ: 33.618.698/0001-62

Órgão: CONSELHO REGIONAL DOS TECNICOS INDUSTRIAIS DO ESTADO DO RIO DE JANEIRO - CRT-RJ / 928092 - CONSELHO REGIONAL DOS TECNICOS INDUSTRIAIS-RJ

Objeto: Contratação de empresa especializada em prestação de serviços de organização, planejamento, coordenação e execução de eventos para atender as atividades do Conselho Regional dos Técnicos Industriais do Estado do Rio de Janeiro.

Descrição: **Prestação de Serviços de Portaria / Recepção** - Prestação de Serviços de Portaria / Recepção

Data: 11/07/2025 11:00
Modalidade: Pregão - Eletrônico
SRP: SIM
Identificação: 33618698000162-1-000006/2025
Lote/Item: 1/37
Ata: N/A
Homologação: 24/07/2025 00:00
Fonte: https://www.gov.br/pncp/pt-br
Quantidade: 36
Unidade: POSTO/DIA
UF: RJ

CNPJ	Razão Social do Fornecedor	Valor da Proposta Final
19.086.382/0001-46 *VENCEDOR*	BARCELO EVENTOS LTDA	R$ 300,00

Descrição: Descrição não informada

Estado:	Cidade:	Endereço:	Nome de Contato:	Telefone:	Email:
DF	Brasília	QUADRA SCRN 708/709 BLOCO A ENTRADA 13 SALA, 201	Renan	(61) 98418-0234	diretoria@barceloeventos.com.br

Preço (Compras Governamentais) 3: Mediana das Propostas Finais **R$ 299,00**

Inc. I Art. 5º da IN 65 de 07 de Julho de 2021 (Lei nº 14.133)

CNPJ: 03.526.252/0001-47

Órgão: ESTADO DO MARANHAO - SECRETARIA DE ESTADO DA FAZENDA / 926426 - EMA - SECRETARIA DE ESTADO DA FAZENDA

Objeto: Contratação de empresa especializada em organização e realização de eventos, que disponibilize espaço físico (auditório) em rede hoteleira, com capacidade para 120 (cento e vinte) participantes e outros serviços necessários à realização do 79º Encontro Nacional de Coordenadores e Administradores Tributários - ENCAT, no período de 27 a 29 de agosto de 2025, na cidade de Barreirinhas – MA, visando atender as necessidades da Secretaria de Estado da Fazenda do Maranhão.

Descrição: **Prestação de Serviços de Portaria / Recepção** - Prestação de Serviços de Portaria / Recepção

Data: 12/06/2025 14:30

Modalidade: Pregão - Eletrônico

SRP: NÃO

Identificação: 03526252000147-1-000001/2025

Lote/Item: 1/55

Ata: N/A

Homologação: 23/06/2025 00:00

Fonte: https://www.gov.br/pncp/pt-br

Quantidade: 3

Unidade: POSTO/DIA

UF: MA

CNPJ	Razão Social do Fornecedor	Valor da Proposta Final
02.619.095/0001-51 *VENCEDOR*	SAO LUIS PROMOCOES E EVENTOS LTDA	R$ 299,00

Descrição: Descrição não informada

Estado:	Cidade:	Endereço:	Nome de Contato:	Telefone:	Email:
MA	São Luís	AVENIDA MAESTRO JOAO NUNES/AVN ANA JANSEN, 73	Dulce Cunha	(98) 3221-3144	slp.comercial@uou.com.br

000374

Item 29: Coordenação executiva de abastecimento de camarins

Preço Estimado: R$ 11.494,27 (un) **Percentual:** - **Preço Estimado Calculado:** R$ 11.494,27 **Média dos Preços Obtidos:** R$ 11.494,27

Quantidade	Descrição	Observação
1 Mês	serviços - serviços de produção, organização de camarim, alimentação de artistas confo rme rider, organização do espaço do evento, coordenação da equipe envolvida.	Preços selecionados referentes à prestação de serviços de abastecimento de camarins, incluindo coordenação e organização.

Preço (Compras Governamentais) 1: Mediana das Propostas Finais **R$ 14.697,00**

Inc. I Art. 5º da IN 65 de 07 de Julho de 2021 (Lei nº 14.133)

CNPJ: 45.138.070/0001-49

Órgão: MUNICIPIO DE SANTA FE DO SUL / 987033 - PREFEITURA MUNICIPAL DE SANTA FÉ DO SUL - SP

Objeto: Contratação de empresa especializada em prestação de serviços de fornecimento e abastecimento (alimentos, bebidas e utensílios) dos camarins, destinados aos artistas, técnicos e equipe de apoio, conforme descrição do RIDER dos artistas que participarão do FESTIVAL DE VERÃO no Parque Ecoturístico das Águas Claras, neste município.

Descrição: **Fornecimento e abastecimento dos camarins (Alimentos, bebidas e utensílios) -** Fornecimento e abastecimento dos camarins (Alimentos, bebidas e utensílios)

Data: 02/03/2026 00:00
Modalidade: Dispensa
SRP: NÃO
Identificação: 45138070000149-1-000168/2026
Lote/Item: 1/1
Ata: N/A
Homologação: 02/03/2026 00:00
Fonte: https://www.gov.br/pncp/pt-br
Quantidade: 1
Unidade: UNIDADE
UF: SP

CNPJ	Razão Social do Fornecedor	Valor da Proposta Final
44.407.006/0001-53 *VENCEDOR*	ESLAN JHONSON EUZEBIO 43549767811	R$ 14.697,00

Descrição: Descrição não informada

Endereço: CONSELHEIRO ANTONIO PRADO, 2361

Telefone: (17) 9711-1817

Email: mozaikformaturas@gmail.com

Preço (Compras Governamentais) 2: Mediana das Propostas Finais **R$ 9.085,80**

Inc. I Art. 5º da IN 65 de 07 de Julho de 2021 (Lei nº 14.133)

Órgão: MUNICIPIO DE ROCHEDO DE MINAS / 8486 - Prefeitura Municipal de Rochedo de Minas

Objeto: Contratação de empresas do ramo para fornecimento de estruturas, seguranças e equipe de apoio para o evento RochedoFolia 2026 em comemoração aos 63 anos de emancipação política, à realizar-se entre os dias 27/02 a 01/03/2026.

Descrição: **SERVIÇOS - Serviços de produção, organização de camarim, alimentação de artistas conforme rider, organização do espaço do evento, coordenação da equipe envolvida.** - SERVIÇOS - Serviços de produção, organização de camarim, alimentação de artistas conforme rider, organização do espaço do evento, coordenação da equipe envolvida.

Data: 24/02/2026 00:00
Modalidade: Dispensa
SRP: NÃO
Identificação: 18558080000160-1-000010/2026
Lote/Item: 1/10
Ata: N/A
Homologação: 24/02/2026 00:00
Fonte: https://www.gov.br/pncp/pt-br
Quantidade: 1
Unidade: Serviços
UF: MG

CNPJ	Razão Social do Fornecedor	Valor da Proposta Final
32.565.126/0001-08 *VENCEDOR*	KATIA CILENE OLIVEIRA	R$ 9.085,80

Descrição: Descrição não informada

Endereço:
,

Preço (Outros Entes Públicos) 1: Mediana das Propostas Finais **R$ 10.700,00**

Inc. II Art. 5° da IN 65 de 07 de Julho de 2021 (Lei n° 14.133)

CNPJ: 46.410.775/0001-36

Órgão: Prefeitura Municipal de Pedreira

Objeto: CONTRATAÇÃO DE EMPRESA PARA SERVIÇO DE PRODUÇÃO DE CAMARIM PARA O EVENTO "CARNAFOLIA 2026". ODS: 8 - TRABALHO DECENTE E CRESCIMENTO ECONÔMICO E 10 - REDUÇÃO DAS DESIGUALDADES.

Descrição: **SERVIÇOS DE PRODUÇÃO DE CAMARIM** - SERVIÇOS DE PRODUÇÃO DE CAMARIM

Data: 10/02/2026 00:00

Modalidade: DISPENSA

SRP: NÃO

Identificação: 10009126

Lote/Item: 1/1

Ata: N/A

Homologação: 09/02/2026 21:00

Fonte: intranet.pedreira.sp.gov.br:8079/transparencia/

Quantidade: 1

Unidade: UND

UF: SP

CNPJ	Razão Social do Fornecedor	Valor da Proposta Final
40.358.896/0001-08 *VENCEDOR*	MEL & SAL LTDA	R$ 10.700,00

Descrição: Descrição não informada

Endereço:

.

Item 30: Making off

Preço Estimado: R$ 18.290,33 (un) **Percentual:** - **Preço Estimado Calculado:** R$ 18.290,33 **Média dos Preços Obtidos:** R$ 18.290,33

Quantidade	Descrição	Observação
1 Serviço	Making off	

Preço (Compras Governamentais) 1: Mediana das Propostas Finais **R$ 15.000,00**

Inc. I Art. 5° da IN 65 de 07 de Julho de 2021 (Lei n° 14.133)

CNPJ: 08.362.287/0001-01

Órgão: MUNICIPIO DE ESPIRITO SANTO / 08362287000101 - Prefeitura

Objeto: CONTRATAÇÃO DE SERVIÇOS DE PRODUÇÃO AUDIOVISUAL, JORNALISMO E MÍDIA DIGITAL PARA COBERTURA E DIVULGAÇÃO DA FESTA NOSSA SENHORA DA PIEDADE DE 2026.

Descrição: **Contratação de serviços de produção audiovisual, jornalismo e mídia digital para cobertura e divulgação da festa nossa senhora da piedade 2026, compreendendo: • Produção de 01 (um) programa especial com duração de 30 minutos, contendo cobertura da procis** - Contratação de serviços de produção audiovisual, jornalismo e mídia digital para cobertura e divulgação da festa nossa senhora da piedade 2026, compreendendo: • Produção de 01 (um) programa especial com duração de 30 minutos, contendo cobertura da procissão e demais eventos relacionados, incluindo captação, edição e finalização para exibição televisiva ou digital. • Criação e veiculação de 20 (vinte) chamadas de envolvimento, destinadas à divulgação do programa especial sobre o evento. • Produção de 01 (uma) entrevista, com captação de áudio e vídeo, edição e finalização. • produção de vinhetas de abertura e encerramento do programa (dois) vídeos com citação da prefeitura ambos com duração de 5 (cinco) segundos. • Disponibilização de 01 (uma) equipe de jornalismo para cobertura do evento, incluindo captação de imagens, entrevistas, produção de matéria jornalística e exibição em programas televisivos, em data a ser definida. • Execução de 05 (cinco) vídeos de mídia digital para divulgação em formato de stories

Data: 28/01/2026 00:00

Modalidade: Dispensa

SRP: NÃO

Identificação: 08362287000101-1-000004/2026

Lote/Item: 1/1

Ata: N/A

Homologação: 28/01/2026 00:00

Fonte: https://www.gov.br/pncp/pt-br

Quantidade: 1

Unidade: SER

UF: RN

CNPJ	Razão Social do Fornecedor	Valor da Proposta Final
12.748.471/0001-61 *VENCEDOR*	TELEVISAO NOVOS TEMPOS S/A	R$ 15.000,00

Descrição: Descrição não informada

Endereço: RUA RAIMUNDO CHAVES, 1900

Telefone: (84) 3204-9617/ (84) 3204-9600

Email: contabilidadeba@band.com.br

Preço (Compras Governamentais) 2: Mediana das Propostas Finais **R$ 19.940,00**

Inc. I Art. 5° da IN 65 de 07 de Julho de 2021 (Lei n° 14.133)

CNPJ: 46.444.063/0001-38

Órgão: MUNICIPIO DE SOCORRO / 1936 - Socorro

Objeto: Contratação de empresa especializada para a realização de serviço de filmagem aérea com drone e terrestre, com o objetivo de registrar as atividades do Carnaval 2026.

Descrição: **O objeto contratado consiste na cobertura audiovisual completa durante 4 dias do Carnaval 2026, realizada por equipe especializada composta por videomakers e um editor dedicado, com utilização de equipamentos de última geração, entre câmeras, microfones,** - O objeto contratado consiste na cobertura audiovisual completa durante 4 dias do Carnaval 2026, realizada por equipe especializada composta por videomakers e um editor dedicado, com utilização de equipamentos de última geração, entre câmeras, microfones, drones, estabilizadores, tripé e iluminação profissional. Os materiais devem contar com narração profissional e resultarão na entrega de ao menos cinco vídeos horizontais (até 2 minutos, em resolução 4K para exibição em telão no palco, ao menos oito vídeos verticais (até 1 minuto e 30 segundos) otimizados para redes sociais e publicados no dia seguinte à captação, além de ao menos um After Movie final (até 2 minutos) para o encerramento do evento.

Data: 12/01/2026 17:47

Modalidade: Dispensa

SRP: NÃO

Identificação: 46444063000138-1-000006/2026

Lote/Item: 1/1

Ata: N/A

Homologação: 20/01/2026 00:00

Fonte: https://www.gov.br/pncp/pt-br

Quantidade: 1

Unidade: Serviço

UF: SP

000377

CNPJ	Razão Social do Fornecedor	Valor da Proposta Final
29.166.921/0001-00 *VENCEDOR*	JEFERSON SALGUEIRO RIBEIRO 26061634862	R$ 19.940,00

Descrição: Descrição não informada

Endereço:

.

Preço (Outros Entes Públicos) 1: Mediana das Propostas Finais **R$ 19.940,00**

Inc. II Art. 5° da IN 65 de 07 de Julho de 2021 (Lei n° 14.133)

CNPJ: 46.444.063/0001-38

Órgão: Prefeitura Municipal da Estância de Socorro

Objeto: Comunicação/identificação visual

Descrição: **O objeto contratado consiste na cobertura audiovisual completa durante 4 dias do Carnaval 2026, realizada por equipe especializada composta por videomakers e um editor dedicado, com utilização de equipamentos de última geração, entre câmeras, microfones,** - O objeto contratado consiste na cobertura audiovisual completa durante 4 dias do Carnaval 2026, realizada por equipe especializada composta por videomakers e um editor dedicado, com utilização de equipamentos de última geração, entre câmeras, microfones, drones, estabilizadores, tripé e iluminação profissional. Os materiais devem contar com narração profissional e resultarão na entrega de ao menos cinco vídeos horizontais (até 2 minutos, em resolução 4K para exibição em telão no palco, ao menos oito vídeos verticais (até 1 minuto e 30 segundos) otimizados para redes sociais e publicados no dia seguinte à captação, além de ao menos um After Movie final (até 2 minutos) para o encerramento do evento.

Data: 16/01/2026 08:45

Modalidade: Dispensa

SRP: NÃO

Identificação: 004_2026_Socorro

Lote/Item: 1/1

Ata: Link Ata

Fonte: www.bbmnetlicitacoes.com.br

Quantidade: 1

Unidade: Serviço

UF: SP

CNPJ	Razão Social do Fornecedor	Valor da Proposta Final
29.166.921/0001-00 *VENCEDOR*	JEFERSON SALGUEIRO RIBEIRO 26061634862	R$ 19.940,00

Descrição: Descrição não informada

Endereço:

.

Item 31: Equipe de trabalho de eletricista e encanador

Preço Estimado: R$ 8.526,40 (un) **Percentual:** - **Preço Estimado Calculado:** R$ 8.526,40 **Média dos Preços Obtidos:** R$ 8.526,40

Quantidade	Descrição	Observação
1 Serviço	instalação/manutenção/operação - elétrica	

Preço (Compras Governamentais) 1: Mediana das Propostas Finais **R$ 6.289,15**

Inc. I Art. 5º da IN 65 de 07 de Julho de 2021 (Lei nº 14.133)

CNPJ: 92.324.706/0001-27

Órgão: MUNICIPIO DE ELDORADO DO SUL / 0000 - Prefeitura Municipal de Eldorado do Sul

Objeto: Contratacao de empresa especializada para execucao da reforma eletrica do predio publico denominado Casa Rosa Nutricao pertencente a Prefeitura Municipal de Eldorado do Sul. Os servicos compreendem a substituicao e modernizacao das instalacoes eletricas internas e externas conforme planilha orcamentaria e especificacoes tecnicas elaboradas pelo setor de Engenharia.

Descrição: **ELETRICISTA COM ENCARGOS COMPLEMENTARES** - ELETRICISTA COM ENCARGOS COMPLEMENTARES

Data: 12/11/2025 00:00

Modalidade: Dispensa

SRP: NÃO

Identificação: 92324706000127-1-000513/2025

Lote/Item: 1/8

Ata: N/A

Homologação: 12/11/2025 00:00

Fonte: https://www.gov.br/pncp/pt-br

Quantidade: 2

Unidade: MES

UF: RS

CNPJ	Razão Social do Fornecedor	Valor da Proposta Final
20.959.974/0001-04 *VENCEDOR*	TATIANE CAMARGO DOS SANTOS	R$ 6.289,15

Descrição: Descrição não informada

Endereço: RUA LAJEADO, 475

Telefone: (51) 8053-3144

Email: tatianecamargo073@gamail.com

Preço (Compras Governamentais) 2: Mediana das Propostas Finais **R$ 8.290,06**

Inc. I Art. 5º da IN 65 de 07 de Julho de 2021 (Lei nº 14.133)

CNPJ: 35.834.377/0001-20

Órgão: UNIVERSIDADE FEDERAL DE CATALÃO

Objeto: Serviços de Assistente de Engenharia, Encarregado de Manutenção Predial, Mecânico de Refrigeração, Encanador, Marceneiro, Eletricista, Pintor, Pedreiro e Auxiliar de, Manutenção Predial.

Descrição: **Manutenção - Planejamento de Serviços** - Encanador (CBO 7241-10): Instala, repara e mantém sistemas hidráulicos e sanitários, como redes de água, esgoto, pias e vasos sanitários. Identifica vazamentos, desobstrui tubulações e realiza testes de estanqueidade. (1 posto)

CatSer: **24597** - Manutenção - Planejamento de Serviços

Data: 12/09/2025 08:00

Modalidade: Pregão Eletrônico

SRP: NÃO

Identificação: NºPregão:900482025 / UASG:156679

Lote/Item: /3

Ata: Link Ata

Homologação: 15/10/2025 09:52

Fonte: www.gov.br/compras/pt-br

Quantidade: 12

Unidade: UNIDADE

UF: GO

CNPJ	Razão Social do Fornecedor	Valor da Proposta Final
27.677.025/0001-80	NUEVA HISTORIA CONSTRUCOES LTDA UF endereço: MG	R$ 6.922,00

Descrição: Descrição não informada

Endereço:

,

000379

CNPJ	Razão Social do Fornecedor	Valor da Proposta Final
02.282.245/0001-84	PRESTA CONSTRUTORA E SERVICOS GERAIS LTDA *VENCEDOR*	R$ 7.148,74

Descrição: Descrição não informada

Estado:	Cidade:	Endereço:	Nome de Contato:	Telefone:	Email:
GO	Aparecida de Goiânia	RUA JOAO DE SOUZA CLIMACO, S/N	Jeronimo Figueroa Mendonça	(62) 3273-4528	prestaconstrutor@gmail.com

29.289.351/0001-46	WS TERCEIRIZACAO LTDA	R$ 7.260,17

Descrição: Descrição não informada

Estado:	Cidade:	Endereço:	Telefone:	Email:
MG	Uberlândia	PC NOSSA SENHORA APARECIDA, 34	(34) 3213-6005	polo@contabilidadepolo.com.br

11.545.051/0001-15	ALVORADA SERVICOS DE REFORMA EM GERAL LTDA.	R$ 7.325,23

Descrição: Descrição não informada

Estado:	Cidade:	Endereço:	Telefone:	Email:
DF	Brasília	QUADRA QR 122 CONJUNTO 1 LOTE, 15	(61) 3046-4339	alvorada.financeiro2020@gmail.com

08.720.790/0001-91	POLO ADMINISTRACAO LTDA	R$ 7.448,52

Descrição: Descrição não informada

Estado:	Cidade:	Endereço:	Telefone:	Email:
GO	Abadia de Goiás	BLOCO CENTRO COMERCIAL BLOCO D, 109	(62) 3295-7660	polo.adm.operacional@gmail.com

48.982.196/0001-93	INVICTUS SOLUCOES E SERVICOS LTDA	R$ 7.500,00

Descrição: Descrição não informada

Endereço:

,

03.637.812/0001-30	G A SERVICOS DE APOIO ADMINISTRATIVOS LTDA	R$ 7.606,80

Descrição: Descrição não informada

Estado:	Cidade:	Endereço:	Nome de Contato:	Telefone:	Email:
TO	Palmas	QUADRA 405 NORTE AVENIDA LO 10 LOTE 38 PRIMEIRO ANDAR, SN	Mateus	(63) 3224-2016	ga@gaservicos.com

08.247.960/0001-62	REAL JG FACILITIES S/A	R$ 7.802,81

Descrição: Descrição não informada

Estado:	Cidade:	Endereço:	Telefone:	Email:
DF	Brasília	QUADRA QUADRA 1 CONJUNTO B, LT 16	(61) 3363-7575	comercial@realjg.com.br

29.084.467/0001-49	TESSERIS INCORPORADORA LTDA UF endereço: GO	R$ 7.900,00

Descrição: Descrição não informada

Endereço:

,

47.364.829/0001-37	FORTE BRILHO FACILITIES LTDA	R$ 7.948,00

Descrição: Descrição não informada

Endereço:	Telefone:	Email:
CABO FRIO, S/N	(62) 9363-8960	fortebrilhoadm@gmail.com

17.845.194/0001-29	A. DA SILVA CORREA	R$ 8.000,00

Descrição: Descrição não informada

Estado:	Cidade:	Endereço:	Nome de Contato:	Telefone:	Email:
RR	Boa Vista	RUA JOSE FRANCISCO, 1207	Alberto	(95) 3626-0884	tecsplit@live.com

000380

CNPJ	Razão Social do Fornecedor	Valor da Proposta Final
45.275.810/0001-99	CONSTRUCLEAN PRESTACAO DE SERVICOS 7 LTDA	R$ 8.021,96

Descrição: Descrição não informada

Endereço:	Telefone:	Email:
R JOSE ALVINO MOIOLI, 210	(17) 9756-9306	joelmir.limpezas@bol.com.br

43.945.139/0001-10	FN SILVA ENGENHARIA SERVICOS E POCO ARTESIANO LTDA UF endereço: GO	R$ 8.125,00

Descrição: Descrição não informada

Endereço:

-

24.982.785/0001-03	IGM2 METROLOGIA E MANUTENCAO LTDA	R$ 8.200,00

Descrição: Descrição não informada

Estado:	Cidade:	Endereço:	Nome de Contato:	Telefone:	Email:
GO	Goiânia	RUA SR32, 339	CRISTIANO	(62) 3110-5005	igm2@igm2.ind.br

05.058.935/0001-42	INTERATIVA FACILITIES LTDA	R$ 8.237,31

Descrição: Descrição não informada

Estado:	Cidade:	Endereço:	Telefone:	Email:
DF	Brasília	SETOR SIBS QUADRA 02 CONJUNTO E LOTE, 01	(61) 3363-4744	anisio.neto@grupointerativa.net

68.287.143/0001-60	ACTIVE ENGENHARIA LTDA	R$ 8.276,13

Descrição: Descrição não informada

Estado:	Cidade:	Endereço:	Nome de Contato:	Telefone:	Email:
SP	Diadema	RUA TURMALINAS, 88	Marcos	(11) 4053-5555	secsaudeoestet13@active.com.br

00.482.840/0001-38	LIDERANCA LIMPEZA E CONSERVACAO LTDA	R$ 8.303,99

Descrição: Descrição não informada

Estado:	Cidade:	Endereço:	Telefone:	Email:
SC	São José	RUA Rua Antonio Mariano de Souza, 775	(48) 3733-3101	licitacoes@lideranca.com.br

39.607.293/0001-05	SV RESPLANDE ENGENHARIA E CONSULTORIA E SERVICOS LTDA	R$ 8.400,00

Descrição: Descrição não informada

Endereço:

-

32.860.222/0001-70	AMORIM E BANDEIRA CONSTRUCAO E SERVICOS LTDA	R$ 8.400,00

Descrição: Descrição não informada

Estado:	Cidade:	Endereço:	Telefone:	Email:
GO	Goiânia	R 128, 67	(62) 9846-9858	novumconstrutora@gmail.com

36.999.552/0001-00	MG BARROS LTDA	R$ 8.444,00

Descrição: Descrição não informada

Endereço:

-

41.112.686/0001-90	CONSTRUMAX LTDA	R$ 8.444,00

Descrição: Descrição não informada

Estado:	Cidade:	Endereço:	Telefone:	Email:
AP	Macapá	AV JOSE FERREIRA CHUCRE, 2129	(96) 9964-5812	oiampi.deluxe@gmail.com

09.274.298/0001-00	LINKDATA LTDA	R$ 8.444,16

Descrição: Descrição não informada

Estado:	Cidade:	Endereço:	Nome de Contato:	Telefone:	Email:
PR	Curitiba	RUA MONSENHOR IVO ZANLORENZI, 4121	MANOLO	(41) 3241-6600	linkdata.engenharia@gmail.com

CNPJ	Razão Social do Fornecedor	Valor da Proposta Final
01.017.610/0001-60	TEKNO SISTEMAS DE ENGENHARIA LTDA	R$ 8.444,17

Descrição: Descrição não informada

Estado:	Cidade:	Endereço:	Telefone:	Email:
RJ	Rio de Janeiro	ESTRADA DOS BANDEIRANTES, 8592	(69) 3224-1656	secretaria@teknoengenharia.com.br

03.045.711/0001-70	CONSTRUTORA EDIL LTDA	R$ 8.444,17

Descrição: Descrição não informada

Estado:	Cidade:	Endereço:	Nome de Contato:	Telefone:	Email:
RJ	Niterói	RUA CONSELHEIRO FERRAZ, 00065	Gláucio Chernicharo Gomes	(21) 3839-7539	edilobras@gmail.com

60.046.321/0001-59	SOLUCAO BRASIL LTDA Benefício Me/Epp: Sim Programa de integridade: Sim UF endereço: MT	R$ 8.444,17

Descrição: Descrição não informada

Endereço:
,

26.804.280/0001-84	NOVA RENASCER LTDA	R$ 8.444,17

Descrição: Descrição não informada

Estado:	Cidade:	Endereço:	Telefone:	Email:
AM	Manaus	RUA MAJOR GABRIEL, 1974	(92) 4141-1644	cavalcante.econtabil@gmail.com

10.541.228/0001-42	TERCEIRIZA BRASIL TRANSPORTES EIRELI	R$ 8.444,17

Descrição: Descrição não informada

Estado:	Cidade:	Endereço:	Nome de Contato:	Telefone:	Email:
BA	Itambé	R RUY BARBOSA, 83	Aloisio	(77) 99903-1949	terceirizabrasil01@gmail.com

15.116.675/0001-78	BRISA TRANSPORTES E SERVICOS LTDA	R$ 8.444,17

Descrição: Descrição não informada

Estado:	Cidade:	Endereço:	Nome de Contato:	Telefone:	Email:
GO	Santa Bárbara de Goiás	RUA 06, SN	ADRIANA	(62) 99919-3770	brisatransportes@outlook.com.br

18.301.334/0001-60	LITHIUM CONSTRUCOES & SERVICOS LTDA	R$ 8.444,17

Descrição: Descrição não informada

Estado:	Cidade:	Endereço:	Telefone:	Email:
PA	Belém	AVENIDA SENADOR LEMOS, 791	(91) 9999-9999	lithium_engenharia@outollok.com

36.770.097/0001-69	CIB EMPREENDIMENTOS IMOBILIARIOS LTDA	R$ 8.607,99

Descrição: Descrição não informada

Endereço:	Telefone:	Email:
DJALMA TORRES, 557	(38) 3676-6772	cib.contato@federaltrading.org

23.518.140/0001-51	TOPSOLUTION MANUTENCAO PREDIAL LTDA	R$ 10.160,00

Descrição: Descrição não informada

Estado:	Cidade:	Endereço:	Telefone:
DF	Brasília	QUADRA CLN 304 BLOCO D, S/N	(61) 8137-1344

11.863.969/0001-02	QUALITY SERVICE APOIO ADMINISTRATIVO LTDA	R$ 10.000.000.000,00

Descrição: Descrição não informada

Estado:	Cidade:	Endereço:	Telefone:	Email:
SP	Mauá	R ALMIRANTE BARROSO, 30	(11) 9288-6499	welington@damiaocontabil.com.br

Preço (Compras Governamentais) 3: Mediana das Propostas Finais **R$ 10.999,99**

Inc. I Art. 5º da IN 65 de 07 de Julho de 2021 (Lei nº 14.133)

000382

CNPJ: 02.056.729/0001-05

Órgão: PREF.MUN.DE RIO VERDE

Objeto: Refere-se a prestação de serviços e aquisição de materiais de comunicação (microfone e caixas plásticas) para sistema de rádio do departamento de fiscalização que atendam as necessidades da agência municipal de mobilidade e trânsito de Rio Verde-GO.

Descrição: **Prestação de Serviços de Eletricista** - Prestação de Serviços de Eletricista

CatSer: **14354** - Prestação de Serviços de Eletricista

Data: 23/06/2025 16:24

Modalidade: Dispensa

SRP: NÃO

Identificação: Dispensa de Licitação Nº 90135/2025 / UASG: 989571

Lote/Item: /1

Ata: Link Ata

Homologação: 03/07/2025 11:10

Fonte: www.gov.br/compras/pt-br

Quantidade: 1

Unidade: UNIDADE

UF: GO

CNPJ	Razão Social do Fornecedor	Valor da Proposta Final
33.785.289/0001-50 *VENCEDOR*	DETECH COMERCIO E MONTAGEM DE PRODUTOS E SISTEMAS ELETROELETRONICOS LTDA	R$ 6.308,45

Descrição: Descrição não informada

Estado:	Cidade:	Endereço:	Telefone:	Email:
SC	São José	R PINTOR EDUARDO DIAS, 706	(47) 3032-1001	contato@ledflex.com.br

46.151.468/0001-88	TELESERVICE COMERCIO E SERVICOS LTDA UF endereço: GO	R$ 9.400,00

Descrição: Descrição não informada

Endereço:

,

42.953.383/0001-62	NR SERVICES LTDA	R$ 10.999,99

Descrição: Descrição não informada

Endereço:

,

61.066.251/0001-63	PARE E REPARE EXPRESS LTDA UF endereço: SP	R$ 11.000,00

Descrição: Descrição não informada

Endereço:

,

26.587.509/0001-76	MARLON JOSE VALERIO DE JESUS	R$ 13.638,74

Descrição: Descrição não informada

Endereço:

,

LOTE 4: PÓS PRODUÇÃO

(2 itens)

Item 1: Coordenação Operacional de pós-produção

Preço Estimado: R$ 10.137,75 (un) **Percentual:** - **Preço Estimado Calculado:** R$ 10.137,75 **Média dos Preços Obtidos:** R$ 10.137,75

Quantidade	Descrição	Observação
1 Serviço	coordenador de evento: produção e organização	

Preço (Compras Governamentais) 1: Mediana das Propostas Finais **R$ 9.201,00**

Inc. I Art. 5° da IN 65 de 07 de Julho de 2021 (Lei n° 14.133)

CNPJ: 20.067.146/0001-61

Órgão: SERVICO AUTONOMO DE SANEAMENTO BASICO / 928790 - SERVIÇO AUT.DE SANEAM.BÁSICO DE ITABIRITO-MG

Objeto: Contratação de empresa especializada na organização e execução de eventos esportivos para planejar, coordenar e realizar o "1º Treinão do Saae Itabirito", gratuito, a ser realizado no dia 29 de março de 2026, na Av. José Farid Rahme, com a realização de caminhada em percursos de 2 km e 5 km, com a participação estimada de 500 pessoas.

Descrição: **Promoção de Eventos Planejamento, Gestão e Coordenação do Evento ? 1 Gestão geral do evento com planejamento operacional, cronograma, acompanhamento e execução ? 1 Deslocamento da equipe organizadora (combustível, alimentação e logística) ? 1coordenação d -** Promoção de Eventos Planejamento, Gestão e Coordenação do Evento ? 1 Gestão geral do evento com planejamento operacional, cronograma, acompanhamento e execução ? 1 Deslocamento da equipe organizadora (combustível, alimentação e logística) ? 1coordenação da área de dispersão e cerimônia de premiação ? 1 coordenação da limpeza e organização da arena ? 1 produtor técnico responsável pela montagem e desmontagem ? Serviço de design gráfico e criação de peças visuais

Data: 03/03/2026 09:00

Modalidade: Dispensa

SRP: NÃO

Identificação: 20067146000161-1-000003/2026

Lote/Item: 1/3

Ata: N/A

Homologação: 05/03/2026 00:00

Fonte: https://www.gov.br/pncp/pt-br

Quantidade: 1

Unidade: UNIDADE

UF: MG

CNPJ	Razão Social do Fornecedor	Valor da Proposta Final
20.218.914/0001-30 *VENCEDOR*	ATENAS EVENTOS ESPORTIVOS LTDA	R$ 9.201,00

Descrição: Descrição não informada

Estado:	Cidade:	Endereço:	Telefone:	Email:
MG	João Monlevade	RUA COMETA, 571	(31) 3852-3355 / (31) 3851-6318	lider2009@bol.com.br

Preço (Compras Governamentais) 2: Mediana das Propostas Finais **R$ 8.850,00**

Inc. I Art. 5º da IN 65 de 07 de Julho de 2021 (Lei nº 14.133)

CNPJ: 47.310.629/0001-00

Órgão: FUNDO MUNICIPAL DA CULTURA / 13 - FUNDO MUNICIPAL DE CULTURA

Objeto: CONTRATAÇÃO DE EMPRESA ESPECIALIZADA PARA PRODUÇÃO E ORGANIZAÇÃO DO 27º PASSEIO CICLISTICO HISTORICO DE MONTAIN BIKE DA CIDADE DE GOIAS

Descrição: **COORDENADOR DE EVENTO: PRODUÇÃO E ORGANIZAÇÃO -** COORDENADOR DE EVENTO: PRODUÇÃO E ORGANIZAÇÃO

Data: 03/03/2026 00:00

Modalidade: Dispensa

SRP: NÃO

Identificação: 47310629000100-1-000004/2026

Lote/Item: 1/1

Ata: N/A

Homologação: 03/03/2026 00:00

Fonte: https://www.gov.br/pncp/pt-br

Quantidade: 1

Unidade: SV

UF: GO

CNPJ	Razão Social do Fornecedor	Valor da Proposta Final
22.753.522/0001-05 *VENCEDOR*	RODRIGO BORGES SANTANA	R$ 8.850,00

Descrição: Descrição não informada

Endereço:	Telefone:
PRACA DR. BRASIL CAIADO, 34	(62) 3371-2623

Preço (Compras Governamentais) 3: Mediana das Propostas Finais **R$ 10.000,00**

Inc. I Art. 5º da IN 65 de 07 de Julho de 2021 (Lei nº 14.133)

000384

CNPJ: 01.409.580/0001-38

Órgão: ESTADO DE GOIAS / 928577 - GOIÁS TURISMO - AGÊNCIA ESTADUAL DE TURISMO

Objeto: Contratação dos artista Banda Black Boots, através da empresa MR2 PRODUCOES E EVENTOS LTDA, inscrita no CPNJ sob nº 41.402.949/0001-03, no valor de R$ 10.000,00 (dez mil reais), para apresentação durante o Encontro Nacional de Carros Antigos de Jataí, a realizar-se no dia 01/06/2025, no município de Jataí/GO,

Descrição: **Serviços de Promoção, Organização e Coordenação de Eventos, congresso.** - Serviços de Promoção, Organização e Coordenação de Eventos, congresso.

Data: 30/05/2025 23:59

Modalidade: Inexigibilidade

SRP: NÃO

Identificação: 01409580000138-1-001287/2025

Lote/Item: 1/1

Ata: N/A

Homologação: 30/05/2025 00:00

Fonte: https://www.gov.br/pncp/pt-br

Quantidade: 1

Unidade: SERVICO (S)

UF: GO

CNPJ	Razão Social do Fornecedor	Valor da Proposta Final
41.402.949/0001-03 *VENCEDOR*	MR2 PRODUÇOES E EVENTOS LTDA	R$ 10.000,00

Descrição: Descrição não informada

Endereço:

,

Preço (Compras Governamentais) 4: Mediana das Propostas Finais **R$ 12.500,00**

Inc. I Art. 5º da IN 65 de 07 de Julho de 2021 (Lei nº 14.133)

CNPJ: 01.409.580/0001-38

Órgão: ESTADO DE GOIAS / 928577 - GOIÁS TURISMO - AGÊNCIA ESTADUAL DE TURISMO

Objeto: Contratação do artista Clube Retrô, através da empresa JASON PRODUCOES LTDA, inscrita no CNPJ sob nº 27.855.797/0001-65, no valor total de R$ 12.500,00 (doze mil e quinhentos reais), para apresentação durante o Circuito Goiano de Voo Livre - CICO 2025, no município de Jaraguá/GO (02/05/25).

Descrição: **Serviços de Promoção, Organização e Coordenação de Eventos, shows, congressos e eventos.** - Serviços de Promoção, Organização e Coordenação de Eventos, shows, congressos e eventos.

Data: 30/04/2025 20:52

Modalidade: Inexigibilidade

SRP: NÃO

Identificação: 01409580000138-1-000968/2025

Lote/Item: 1/1

Ata: N/A

Homologação: 30/04/2025 00:00

Fonte: https://www.gov.br/pncp/pt-br

Quantidade: 1

Unidade: SERVICO (S)

UF: GO

CNPJ	Razão Social do Fornecedor	Valor da Proposta Final
27.855.797/0001-65 *VENCEDOR*	JASON PRODUÇÕES LTDA	R$ 12.500,00

Descrição: Descrição não informada

Endereço:

,

Item 2: Coordenação financeira e de Prestação de Contas

Preço Estimado: R$ 11.167,27 (un) **Percentual:** - **Preço Estimado Calculado:** R$ 11.167,27 **Média dos Preços Obtidos:** R$ 11.167,27

Quantidade	Descrição	Observação
1 Serviço	prestação de serviços na elaboração da prestações de contas	

Preço (Compras Governamentais) 1: Mediana das Propostas Finais **R$ 10.646,10**

Inc. I Art. 5° da IN 65 de 07 de Julho de 2021 (Lei n° 14.133)

Órgão: MUNICIPIO DE CRATEUS/ CAMARA MUNICIPAL / 01 - CÂMARA MUNICIPAL DE CRATEÚS

Objeto: CONTRATAÇÃO DE EMPRESA PARA PRESTAÇÃO DOS SERVIÇOS TÉCNICOS ESPECIALIZADOS DE ASSESSORIA E CONSULTORIA EM CONTABILIDADE PÚBLICA JUNTO A CÂMARA MUNICIPAL DE CRATEÚS – CE.

Descrição: **PRESTAÇÃO DE SERVIÇOS NA ELABORAÇÃO DA PRESTAÇÕES DE CONTAS DE GESTÃO ANUAL DA CÂMARA MUNICIPAL DE CRATEÚS/CE.** - PRESTAÇÃO DE SERVIÇOS NA ELABORAÇÃO DA PRESTAÇÕES DE CONTAS DE GESTÃO ANUAL DA CÂMARA MUNICIPAL DE CRATEÚS/CE.

Data: 29/07/2025 08:29
Modalidade: Pregão - Eletrônico
SRP: NÃO
Identificação: 07551245000156-1-000021/2025
Lote/Item: 1/2
Ata: N/A
Homologação: 12/08/2025 00:00
Fonte: https://www.gov.br/pncp/pt-br
Quantidade: 1
Unidade: SERVIÇO
UF: CE

CNPJ	Razão Social do Fornecedor	Valor da Proposta Final
32.169.119/0001-89 *VENCEDOR*	DIGCALC CONSULTORIA, ASSESSORIA E SERVICOS CONTABEIS LTDA	R$ 10.646,10

Descrição: Descrição não informada

Endereço:
.

Preço (Compras Governamentais) 2: Mediana das Propostas Finais **R$ 11.674,72**

Inc. I Art. 5° da IN 65 de 07 de Julho de 2021 (Lei n° 14.133)

CNPJ: 17.909.599/0001-83

Órgão: MUNICIPIO DE CABO VERDE / 1 - PREFEITURA MUNICIPAL DE CABO VERDE (MG)

Objeto: APOIO FINANCEIRO AO SENAC PARA PROGRAMAS DE APRENDIZAGEM PROFISSIONAL.

Descrição: **GESTÃO FINANCEIRA - GESTÃO E NEGÓCIOS** - GESTÃO FINANCEIRA - GESTÃO E NEGÓCIOS

Data: 03/04/2025 00:00
Modalidade: Dispensa
SRP: NÃO
Identificação: 17909599000183-1-000066/2025
Lote/Item: 1/2
Ata: N/A
Homologação: 03/04/2025 00:00
Fonte: https://www.gov.br/pncp/pt-br
Quantidade: 1
Unidade: SERVICOS
UF: MG

CNPJ	Razão Social do Fornecedor	Valor da Proposta Final
03.447.242/0014-30 *VENCEDOR*	SERVICO NACIONAL DE APRENDIZAGEM COMERCIAL - SENAC MINAS	R$ 11.674,72

Descrição: Descrição não informada

Estado:	Cidade:	Endereço:	Telefone:
MG	Poços de Caldas	RUA CERRO AZUL, 525	(035) undefined

Preço (Outros Entes Públicos) 1: Mediana das Propostas Finais **R$ 11.181,00**

Inc. II Art. 5° da IN 65 de 07 de Julho de 2021 (Lei nº 14.133)

CNPJ: 07.811.946/0001-87

Órgão: MUNICIPIO DE SABOEIRO

Objeto: CONTRATAÇÃO DE EMPRESA ESPECIALIZADA PARA PRESTAÇÃO DE SERVIÇOS DE ASSESSORIA E CONSULTORIA NAS ÁREAS ORÇAMENTÁRIA, CONTÁBIL E FINANCEIRA, VISANDO O GERENCIAMENTO DAS CONTAS PÚBLICAS DAS DIVERSAS UNIDADES ORÇAMENTÁRIAS DO MUNICIPÍO DE SABOEIRO/CE

Descrição: **ELABORAÇÃO DA PRESTAÇÃO DE CONTAS DE GOVERNO -** ELABORAÇÃO DA PRESTAÇÃO DE CONTAS DE GOVERNO

Data: 22/01/2026 10:00

Modalidade: Concorrência Eletrônica

SRP: NÃO

Identificação: CE-1512.01GAB2025-MUNICIPIO DE SABOEIRO-CE

Lote/Item: 1/37

Ata: Link Ata

Fonte: licitamaisbrasil.com.br/editais

Quantidade: 1

Unidade: Serviço

UF: CE

CNPJ	Razão Social do Fornecedor	Valor da Proposta Final
32.583.823/0001-83 *VENCEDOR*	CEFAS CESSORIA ADMINISTRATIVA	R$ 11.181,00

Descrição: Descrição não informada

Endereço: PREFEITO AILTON GOMES DE ALENCAR, 4900

Telefone: (88) 9706-7400

Email: clodoaldo95@hotmail.com

LOTE 5: DIVULGAÇÃO

(10 itens)

Item 1: Assessoria de imprensa

Preço Estimado: R$ 20.225,00 (un) **Percentual:** - **Preço Estimado Calculado:** R$ 20.225,00 **Média dos Preços Obtidos:** R$ 20.225,00

Quantidade	Descrição	Observação
1 Serviço	prestação de serviços especializados em assessoria de imprensa	

Preço (Compras Governamentais) 1: Mediana das Propostas Finais **R$ 22.200,00**

Inc. I Art. 5° da IN 65 de 07 de Julho de 2021 (Lei nº 14.133)

CNPJ: 15.244.148/0001-49

Órgão: CONSELHO REGIONAL DE CONTABILIDADE DO ESTADO DA BAHIA / 926646 - CONSELHO REGIONAL DE CONTABILIDADE BAHIA

Objeto: Contratação de prestação do serviço de assessoria de imprensa para divulgar as pautas do Conselho Regional de Contabilidade do Estado da Bahia – CRCBA na imprensa, motivando divulgações espontâneas (matérias, entrevistas etc.) em jornais, rádios, revistas, portais, TV e demais mídias jornalísticas, conforme condições exigidas no termo de referencia e Aviso de Dispensa.

Descrição: **Consultoria e Assessoria - Comunicação Consultoria e Assessoria - Comunicação - Contratação de prestação do serviço de assessoria de imprensa para divulgar as pautas do Conselho Regional de Contabilidade do Estado da Bahia – CRCBA na imprensa, motivando d** - Consultoria e Assessoria - Comunicação Consultoria e Assessoria - Comunicação - Contratação de prestação do serviço de assessoria de imprensa para divulgar as pautas do Conselho Regional de Contabilidade do Estado da Bahia – CRCBA na imprensa, motivando divulgações espontâneas (matérias, entrevistas etc.) em jornais, rádios, revistas, portais, TV e demais mídias jornalísticas, conforme especificações do Aviso de Dispensa e seus anexos O serviço de assessoria de imprensa, objeto desta contratação, atua no planejamento dessas pautas junto com o CRCBA, no envio dos releases aos meios de comunicação e no agendamento / acompanhamento de entrevistas e publicações de notas.

Data: 12/12/2025 12:00

Modalidade: Dispensa

SRP: NÃO

Identificação: 15244148000149-1-000030/2025

Lote/Item: 1/1

Ata: N/A

Homologação: 16/12/2025 00:00

Fonte: https://www.gov.br/pncp/pt-br

Quantidade: 1

Unidade: UNIDADE

UF: BA

000367

CNPJ	Razão Social do Fornecedor	Valor da Proposta Final
24.312.650/0001-30 *VENCEDOR*	HELDER DO BONFIM AZEVEDO 05155404550	R$ 22.200,00

Descrição: Descrição não informada

Endereço:
,

Preço (Compras Governamentais) 2: Mediana das Propostas Finais **R$ 16.800,00**

Inc. I Art. 5º da IN 65 de 07 de Julho de 2021 (Lei nº 14.133)

CNPJ: 15.224.648/0001-19

Órgão: INSTITUTO DE PREVIDENCIA MUNICIPAL DE ITAPEVA - IPMI / 1 - Unidade Administrativa

Objeto: SERVICO DE ASSESSORIA DE COMUNICACAO

Descrição: **ASSESSORIA DE IMPRENSA** - ASSESSORIA DE IMPRENSA

Data: 30/04/2025 00:00
Modalidade: Dispensa
SRP: NÃO
Identificação: 15224648000119-1-000016/2025
Lote/Item: 1/1
Ata: N/A
Homologação: 12/05/2025 00:00
Fonte: https://www.gov.br/pncp/pt-br
Quantidade: 1
Unidade: UN
UF: SP

CNPJ	Razão Social do Fornecedor	Valor da Proposta Final
17.700.711/0001-71 *VENCEDOR*	SILMARA JULIANA DA SILVA OLIVEIRA 20250708884	R$ 16.800,00

Descrição: Descrição não informada

Endereço:
RUA PIRES FLEURY, 81

Telefone:
(15) 9661-6065

Preço (Compras Governamentais) 3: Mediana das Propostas Finais **R$ 15.000,00**

Inc. I Art. 5º da IN 65 de 07 de Julho de 2021 (Lei nº 14.133)

CNPJ: 46.362.927/0001-72

Órgão: MUNICIPIO DE BROTAS / 2 - Prefeitura Municipal da Estância Turística de Brotas

Objeto: Contratação de um serviço especializado para assessoria de imprensa do Festival de Brotas 186 anos, que ocorrerá no Largo de Santa Cruz, no período de 25 de abril a 11 de maio de 2025.

Descrição: **PRESTAÇÃO DE SERVIÇOS ESPECIALIZADOS EM ASSESSORIA DE IMPRENSA** - PRESTAÇÃO DE SERVIÇOS ESPECIALIZADOS EM ASSESSORIA DE IMPRENSA

Data: 07/04/2025 15:47
Modalidade: Dispensa
SRP: NÃO
Identificação: 46362927000172-1-000218/2025
Lote/Item: 1/1
Ata: N/A
Homologação: 07/04/2025 00:00
Fonte: https://www.gov.br/pncp/pt-br
Quantidade: 1
Unidade: UN
UF: SP

CNPJ	Razão Social do Fornecedor	Valor da Proposta Final
31.590.670/0001-39 *VENCEDOR*	NOEMI MARIA RODRIGUES BOF 36900522890	R$ 15.000,00

Descrição: Descrição não informada

Estado:	Cidade:	Endereço:	Telefone:	Email:
SP	Barirí	2A AVENIDA 16 DE JUNHO, 609	(14) 3662-8009	atelienoemirodrigues@gmail.com

000388

Preço (Outros Entes Públicos) 1: Mediana das Propostas Finais **R$ 26.900,00**

Inc. II Art. 5° da IN 65 de 07 de Julho de 2021 (Lei n° 14.133)

CNPJ: 88.585.518/0001-85

Órgão: Prefeitura Municipal de Canela

Objeto: Contratação de empresa especializada em assessoria de imprensa e redes sociais para os eventos da Festa Colonial e Temporada de Inverno do Município de Canela, conforme descrições e condições de entrega detalhadas no Termo de Referência (Anexo I do...

Descrição: **SERVIÇO DE ASSESSORIA DE IMPRENSA** - SERVIÇO DE ASSESSORIA DE IMPRENSA

Data: 09/06/2025 10:15

Modalidade: Pregão

SRP: NÃO

Identificação: 395672

Lote/Item: 1/1

Ata: Link Ata

Fonte: www.portaldecompraspublicas.com.br

Quantidade: 1

Unidade: UN

UF: RS

CNPJ	Razão Social do Fornecedor	Valor da Proposta Final
13.655.011/0001-51 *VENCEDOR*	LUCIANA DOS REIS ZANATTA	R$ 9.990,00

Descrição: Descrição não informada

Endereço: RUA BOAVENTURA GARCIA, 85 **Telefone:** (54) 9978-5810 **Email:** lunata@estrategiacom.com.br

47.511.818/0001-32 PAUTA CONEXAO E CONTEUDO LTDA — R$ 10.301,00

Descrição: Descrição não informada

Endereço:

-

15.236.066/0001-52 ESPACO EMPRESARIAL COMUNICACAO LTDA — R$ 17.550,00

Descrição: Descrição não informada

Endereço: RUA F. G. BIER, 1185 **Telefone:** (54) 9985-3657 **Email:** contato@espacoempresarial.blog.br

57.598.303/0001-75 RETINA ASSESSORIA DE IMPRENSA LTDA — R$ 26.900,00

Descrição: Descrição não informada

Endereço:

-

11.210.528/0001-01 MK12 CONSULTORIA E GESTAO LTDA — R$ 34.920,00

Descrição: Descrição não informada

Endereço: AVENIDA 136, 761 **Telefone:** (62) 3093-8145 **Email:** jaimevicenteconsador@gmail.com

50.957.215/0001-73 MJ GOLD SOLUTIONS LTDA — R$ 35.000,00

Descrição: Descrição não informada

Endereço:

-

51.539.023/0001-00 NTN PRODUÇÕES E EVENTOS LTDA — R$ 36.233,00

Descrição: Descrição não informada

Endereço:

-

000369

Item 2: Camisetas

Preço Estimado: R$ 46,82 (un) **Percentual:** - **Preço Estimado Calculado:** R$ 46,82 **Média dos Preços Obtidos:** R$ 46,82

Quantidade	Descrição	Observação
1.000 Unidades	camisetas personalizadas	

Preço (Compras Governamentais) 1: Mediana das Propostas Finais **R$ 45,00**

Inc. I Art. 5º da IN 65 de 07 de Julho de 2021 (Lei nº 14.133)

CNPJ: 13.161.183/0001-79

Órgão: FUNDO MUNICIPAL DE EDUCACAO DO MUNICIPIO DE ARARIPINA / 999 - FUNDO MUNICIPAL DE EDUCAÇÃO DO MUNICIPIO DE ARARIPINA/PE

Objeto: [LICITANET] - REGISTRO DE PREÇO PARA EVENTUAL CONTRATAÇÃO DE EMPRESA PARA AQUISIÇÃO DE CAMISAS PERSONALIZADAS PARA O QUADRO DE SERVIDORES PARTICIPANTES DOS EVENTOS DA SECRETARIA MUNICIPAL DE EDUCAÇÃO NO MUNICÍPIO DE ARARIPINA-PE, CONFORME CONDIÇÕES, ESPECIFICAÇÕES E QUANTIDADES ESTABELECIDAS NESTE TERMO.

Descrição: **CAMISETA DE MALHA PV/MALHA FRIA, DE COMPOSIÇÃO 65 POLIÉSTER E 35 VISCOSE, COM 160 DE GRAMATURA, GOLA REDONDA - SUBLIMAÇÃO DE ALTA QUALIDADE - TAMANHOS P, M, G, XG, XGG, COR A SER DEFINIDA NO MOMENTO DA SOLICITAÇÃO. COM APLICAÇÃO DE ARTE PERSONALIZADA CONF** - CAMISETA DE MALHA PV/MALHA FRIA, DE COMPOSIÇÃO 65 POLIÉSTER E 35 VISCOSE, COM 160 DE GRAMATURA, GOLA REDONDA - SUBLIMAÇÃO DE ALTA QUALIDADE - TAMANHOS P, M, G, XG, XGG, COR A SER DEFINIDA NO MOMENTO DA SOLICITAÇÃO. COM APLICAÇÃO DE ARTE PERSONALIZADA CONFORME DEMANDA.

Data: 24/11/2025 09:00

Modalidade: Pregão - Eletrônico

SRP: SIM

Identificação: 13161183000179-1-000071/2025

Lote/Item: 1/6746925

Ata: N/A

Homologação: 24/11/2025 00:00

Fonte: https://www.gov.br/pncp/pt-br

Quantidade: 1.000

Unidade: UNID

UF: PE

CNPJ	Razão Social do Fornecedor	Valor da Proposta Final
41.957.479/0001-36 *VENCEDOR*	JOELMA SOUZA DE LIMA	R$ 45,00

Descrição: Descrição não informada

Endereço:

-

Preço (Compras Governamentais) 2: Mediana das Propostas Finais **R$ 46,00**

Inc. I Art. 5º da IN 65 de 07 de Julho de 2021 (Lei nº 14.133)

CNPJ: 06.554.133/0001-96

Órgão: MUNICIPIO DE MARCOS PARENTE / 01 - Prefeitura Municipal de Marcos Parente

Objeto: [Portal de Compras Públicas] - Registro de preços para aquisição de camisetas em geral para Marcos Parente, conforme edital e anexos

Descrição: **Camiseta em cores malha pv m/c tam. P, M, G e GG personalizada.** - Camiseta em cores malha pv m/c tam. P, M, G e GG personalizada.

Data: 16/10/2025 08:00

Modalidade: Pregão - Eletrônico

SRP: NÃO

Identificação: 06554133000196-1-000051/2025

Lote/Item: 1/22

Ata: N/A

Homologação: 17/10/2025 00:00

Fonte: https://www.gov.br/pncp/pt-br

Quantidade: 1.000

Unidade: Unidade

UF: PI

000390

Relatório gerado no dia 06/04/2026 14:53:01 (IP: 2804:7f3:404:b137:7584:d456:b6f9:b3ec)
Código Validação: tCEprZr0YjGfejCAO7JxgAxgf8Kw7ytvjMZb2JEYm7FDBOfiMy%2bzdg%3d%3d
http://www.barcodeprecos.com.br/CertificadoAutenticidade?token=tCEprZr0YjGfejCAO7JxgAxgf8Kw7ytvjMZb2JEYm7FDBOfiMy%252bzdg%253d%253d

CNPJ	Razão Social do Fornecedor	Valor da Proposta Final
15.393.301/0001-08 *VENCEDOR*	IVANETE MOTA	R$ 46,00

Descrição: Descrição não informada

Endereço:	Telefone:	Email:
RUA ARLINDO NOGUEIRA, 724	(86) 9907-1217	motafardamentos@hotmail.com

Preço (Outros Entes Públicos) 1: Mediana das Propostas Finais **R$ 49,45**

Inc. II Art. 5º da IN 65 de 07 de Julho de 2021 (Lei nº 14.133)

CNPJ: 07.158.692/0001-40

Órgão: Serviço Nacional de Aprendizagem do Cooperativismo

Objeto: SESCOOP MT - Registro de preços para contratação de empresa para confeccionar: Materiais de Divulgação para atendimento do Programa Dia de Cooperar 2025 (Dia C) e Dia de Movimentar 2025 (Dia M – Corrida), para atender a demanda do SESCOOP/MT.

Descrição: **Camisetas Personalizadas- DIA M** - Camisetas Personalizadas- DIA M

Data: 06/06/2025 10:08

Modalidade: Pregão para Registro de Preço

SRP: SIM

Identificação: 392721

Lote/Item: 4/1

Ata: Link Ata

Fonte: www.portaldecompraspublicas.com.br

Quantidade: 1.000

Unidade: UND

UF: DF

CNPJ	Razão Social do Fornecedor	Valor da Proposta Final
56.136.834/0001-83 *VENCEDOR*	CAB INDUSTRIA DE CONFECCOES LTDA	R$ 33,90

Descrição: Descrição não informada

Endereço:

-

10.268.280/0001-77	MV INDUSTRIA E COMERCIO DE ARTIGOS ESPORTIVOS E INFLAVEIS LTDA				R$ 35,00

Descrição: Descrição não informada

Estado:	Cidade:	Endereço:	Nome de Contato:	Telefone:	Email:
GO	Aparecida de Goiânia	RUA LUIZ GONZAGA FARIA, S/N	Mário Sérgio da Costa Daher	(62) 8293-0105	lici.mvsports@gmail.com

35.572.047/0001-04	PERFORMANCE RUN COMERCIO VAREJISTA DE ARTIGOS DO VESTUARIO EIRELI				R$ 35,90

Descrição: Descrição não informada

Estado:	Cidade:	Endereço:	Telefone:	Email:
SP	Campo Limpo Paulista	R IARA, 25	(11) 4038-5493	performance.vendas@gmail.com

13.539.604/0001-52	VISUAL BORDADOS SERVICOS E COMERCIO DE CAMISETAS LTDA				R$ 49,00

Descrição: Descrição não informada

Estado:	Cidade:	Endereço:	Nome de Contato:	Telefone:	Email:
BA	Salvador	RUA MESTRE PASTINHA, 338-	Teodomiria	(71) 3371-0525	contatovisualbordados@gmail.com

54.479.179/0001-30	INOVAR INDUSTRIA E COMUNICACAO LTDA				R$ 49,45

Descrição: Descrição não informada

Endereço:	Telefone:	Email:
GENOVEVA DE SOUZA, 1335	(31) 9551-0810	inovarindustriaecomunicacao@gmail.com

49.225.981/0001-64	49.225.981 JONATHAN LUIS GUERREIRO				R$ 49,45

Descrição: Descrição não informada

Endereço:

-

CNPJ	Razão Social do Fornecedor	Valor da Proposta Final
08.952.092/0001-11	IMPACTO INDUSTRIA E COMERCIO DE CONFECCOES LTDA	R$ 49,45

Descrição: Descrição não informada

Estado:	Cidade:	Endereço:	Telefone:	Email:
MT	Sinop	RUA Rua das Aroeiras, 570	(66) 3532-2099	emersonconfeccoes@hotmail.com

10.417.609/0001-14	RUBENS DANTAS NETO	R$ 49,45

Descrição: Descrição não informada

Estado:	Cidade:	Endereço:	Telefone:	Email:
PR	Apucarana	RUA TOPAZIO, 228	(11) 2091-6540	financeiro1@bonesaojose.com.br

11.420.136/0001-77	PERSONALIT INDUSTRIA E COMERCIO LTDA	R$ 49,45

Descrição: Descrição não informada

Estado:	Cidade:	Endereço:	Nome de Contato:	Telefone:	Email:
PR	Maringá	AVENIDA AMERICO BELAY, 1661	Reginaldo	(44) 99951-0319	personalit_mga@hotmail.com

15.534.841/0001-56	G.F.CONFECCOES LTDA	R$ 49,45

Descrição: Descrição não informada

Estado:	Cidade:	Endereço:	Telefone:	Email:
PR	Maringá	AVENIDA CURITIBA, 242	(44) 9827-2444	gfconfec@gmail.com

05.287.117/0001-11	K 13 CONFECCOES LTDA	R$ 49,45

Descrição: Descrição não informada

Estado:	Cidade:	Endereço:	Telefone:	Email:
RS	Veranópolis	RUA ZELINDO FRIZON, 521	(54) 3441-1477	contato@veranopolis.rs.gov.br

04.664.811/0001-48	VELHA GRAFICA LTDA	R$ 100,00

Descrição: Descrição não informada

Estado:	Cidade:	Endereço:	Telefone:	Email:
RS	Tapejara	RUA MANOEL TEIXEIRA, 50	(54) 3344-1552/ (54) 9996-3216	simonipublicidade@gmail.com

23.829.339/0001-09	INFINITI EMPREENDIMENTOS LTDA	R$ 150,00

Descrição: Descrição não informada

Estado:	Cidade:	Endereço:	Telefone:	Email:
PR	Cianorte	AVENIDA GENEI UEHARA, 1263	(44) 9723-3337	testaesala@hotmail.com

Relatório gerado no dia 06/04/2026 14:53:01 (IP: 2804:7f3:404:b137:7584:d456:b6f9:b3ec)
Código Validação: tCEptZr0YjGfejCAO7JxgAxgf8Kw7yIvjMZb2JEYm7FDBOfiMy%2bzdg%3d%3d
http://www.baricodeprecos.com.br/CertificadoAutenticidade?token=tCEptZr0YjGfejCAO7JxgAxgf8Kw7yIvjMZb2JEYm7FDBOfiMy%252bzdg%253d%253d

Item 3: Pulseiras de identificação PVC holográfica

Preço Estimado: R$ 1,43 (un) **Percentual:** - **Preço Estimado Calculado:** R$ 1,43 **Média dos Preços Obtidos:** R$ 1,43

Quantidade	Descrição	Observação
1.000 Unidades	pulseiras de identificação personalizadas	Pulseiras de identificação PVC holográfica

Preço (Compras Governamentais) 1: Mediana das Propostas Finais **R$ 1,19**

Inc. I Art. 5° da IN 65 de 07 de Julho de 2021 (Lei nº 14.133)

CNPJ: 15.126.437/0003-05

Órgão: EMPRESA BRASILEIRA DE SERVICOS HOSPITALARES - EBSERH / 155022 - HOSPITAL DAS CLINICAS DE PERNAMBUCO

Objeto: Aquisição de Materiais Médicos Hospitalares de Uso Geral I cancelados no pregão nº 90110/2024 do Hospital das Clínicas - UFPE

Descrição: **Pulseira Identificação** - Pulseira Identificação

Data: 19/08/2025 08:59
Modalidade: Dispensa
SRP: NÃO
Identificação: 15126437000305-1-002135/2025
Lote/Item: 1/12
Ata: N/A
Homologação: 01/10/2025 00:00
Fonte: https://www.gov.br/pncp/pt-br
Quantidade: 1.000
Unidade: Unidade
UF: PE

CNPJ	Razão Social do Fornecedor	Valor da Proposta Final
05.997.927/0001-61 *VENCEDOR*	MEDIC STOCK COMERCIO DE PRODUTOS MEDICOS HOSPITALARES LTDA	R$ 1,19

Descrição: Descrição não informada

Estado:	Cidade:	Endereço:	Nome de Contato:	Telefone:	Email:
PR	Curitiba	RUA DESEMBARGADOR CID CAMPELO, 6598	Ana Flavia Gonçalves de Paula Ataide	(41) 3021-1777	licitacao@zerbinimedical.com.br

Preço (Outros Entes Públicos) 1: Mediana das Propostas Finais **R$ 1,44**

Inc. II Art. 5° da IN 65 de 07 de Julho de 2021 (Lei nº 14.133)

CNPJ: 01.648.573/0001-99

Órgão: Fundo Municipal de Saúde de Pinheiral

Objeto: Saúde

Descrição: **PULSEIRA DE IDENTIFICAÇÃO DE PACIENTES COMPATÍVEL COM IMPRESSORA, ANTIALÉRGICA, ATÓXICA, SUPERFÍCIE LISA, ATRAUMÁTICA E ANATÔMICA; FECHAMENTO ADESIVO, REGULÁVEL E INVIOLÁVEL; ÁREA DE IDENTIFICAÇÃO PARA NOME COMPLETO, DATA DE NASCIMENTO, NÚMERO DO PRONTUÁR** - PULSEIRA DE IDENTIFICAÇÃO DE PACIENTES COMPATÍVEL COM IMPRESSORA, ANTIALÉRGICA, ATÓXICA, SUPERFÍCIE LISA, ATRAUMÁTICA E ANATÔMICA; FECHAMENTO ADESIVO, REGULÁVEL E INVIOLÁVEL; ÁREA DE IDENTIFICAÇÃO PARA NOME COMPLETO, DATA DE NASCIMENTO, NÚMERO DO PRONTUÁRIO; RESISTENTE A ÁGUA, SANGUE, SABÃO E PRODUT

Data: 30/10/2025 14:30
Modalidade: Dispensa
SRP: NÃO
Identificação: 130_Fundo Municipal de Saúde de Pinheiral
Lote/Item: 1/2
Ata: Link Ata
Fonte: www.bbmnetlicitacoes.com.br
Quantidade: 1.000
Unidade: Unidade
UF: RJ

CNPJ	Razão Social do Fornecedor	Valor da Proposta Final
17.915.708/0001-75 *VENCEDOR*	BELLA'S GRAFICA LTDA	R$ 1,44

Descrição: Descrição não informada

Estado:	Cidade:	Endereço:	Nome de Contato:	Telefone:	Email:
RJ	Volta Redonda	RUA MACEDO SOARES, 53	RAQUEL / JOSEANA	(24) 3075-4983	bellasgrafica@yahoo.com.br

Relatório gerado no dia 06/04/2026 14:53:01 (IP: 2804:7f3:404:b137:7584:d456:b6f9:b3ec)
Código Validação: tCEptZr0YjGfejCAO7JxgAxgf8Kw7ytvjMZb2JEYm7FDBOfiMy%2bzdg%3d%3d
http://www.bancodeprecos.com.br/CertificadoAutenticidade?token=tCEptZr0YjGfejCAO7JxgAxgf8Kw7ytvjMZb2JEYm7FDBOfiMy%252bzdg%253d%253d

Preço (Outros Entes Públicos) 2: Mediana das Propostas Finais **R$ 1,37**

Inc. II Art. 5° da IN 65 de 07 de Julho de 2021 (Lei n° 14.133)

CNPJ: 08.113.985/0001-09

Órgão: Prefeitura Municipal de Pedra Preta

Objeto: REGISTRO DE PREÇOS PARA A FUTURA E EVENTUAL CONTRATAÇÃO DE EMPRESA ESPECIALIZADA E DO RAMO PERTINENTE OBJETIVANDO O FORNECIMENTO, DE FORMA PARCELADA, DE MATERIAL GRÁFICO, PARA ATENDER AS DEMANDAS DAS SECRETARIAS MUNICIPAIS DO MUNICÍPIO DE PEDRA...

Descrição: **PULSEIRAS DE IDENTIFICAÇÃO PERSONALIZADAS** - PULSEIRAS DE IDENTIFICAÇÃO PERSONALIZADAS

Data: 15/10/2025 12:50

Modalidade: Pregão

SRP: SIM

Identificação: 429972

Lote/Item: 1/36

Ata: Link Ata

Fonte: www.portaldecompraspublicas.com.br

Quantidade: 1.000

Unidade: UND

UF: RN

CNPJ	Razão Social do Fornecedor	Valor da Proposta Final
07.805.649/0001-29 *VENCEDOR*	LM SERVGRAFICA E COPIADORA LTDA	R$ 0,88

Descrição: Descrição não informada

Estado:	Cidade:	Endereço:	Nome de Contato:	Telefone:	Email:
RN	Natal	AVENIDA DEODORO DA FONSECA, 755	Elma	(84) 3201-3034	suprimentos@servgrafica.com.br

CNPJ	Razão Social do Fornecedor	Valor da Proposta Final
13.100.192/0001-50	ESPEDITO PINHEIRO TAVARES	R$ 1,85

Descrição: Descrição não informada

Endereço:	Telefone:	Email:
RUA BOM JESUS, 25	(84) 9188-1455	thalisbrun.le@gmail.com

Preço (Outros Entes Públicos) 3: Mediana das Propostas Finais **R$ 1,71**

Inc. II Art. 5° da IN 65 de 07 de Julho de 2021 (Lei n° 14.133)

CNPJ: 07.598.691/0001-16

Órgão: Prefeitura Municipal de Massapê

Objeto: Escritório e gráfica

Descrição: **22 - PULSEIRAS DE IDENTIFICAÇÃO 21X2CM CORES VARIADAS COM LACRE INVIOLAVEL** - 22 - PULSEIRAS DE IDENTIFICAÇÃO 21X2CM CORES VARIADAS COM LACRE INVIOLAVEL

Data: 01/07/2025 08:01

Modalidade: Pregão (Setor público)

SRP: SIM

Identificação: 20250611001_Massapê

Lote/Item: 7/22

Ata: Link Ata

Fonte: www.bbmnetlicitacoes.com.br

Quantidade: 1.000

Unidade: Unidade

UF: CE

CNPJ	Razão Social do Fornecedor	Valor da Proposta Final
29.544.538/0001-49 *VENCEDOR*	FULL SERVICOS E EMPREENDIMENTOS LTDA	R$ 1,71

Descrição: Descrição não informada

Endereço:

-

000394

Item 4: Pulseiras de identificação com lacre de segurança

Preço Estimado: R$ 1,71 (un) **Percentual:** - **Preço Estimado Calculado:** R$ 1,71 **Média dos Preços Obtidos:** R$ 1,71

Quantidade	Descrição	Observação
4.000 Unidades	pulseira identificação	

Preço (Compras Governamentais) 1: Mediana das Propostas Finais **R$ 1,69**

Inc. I Art. 5º da IN 65 de 07 de Julho de 2021 (Lei nº 14.133)

CNPJ: 46.422.408/0001-52

Órgão: MUNICIPIO DE SANTA BARBARA D'OESTE / 1 - PREFEITURA MUNICIPAL DE SANTA BARBARA D'OESTE

Objeto: Pulseira em poliéster com impressão digital e pino de segurança e Cordão para crachá personalizado com solda achatada e mosquetão.

Descrição: **Pulseira em poliéster, com impressão digital personalizada, com pino de segurança. Medidas: 20mmx35cm.** - Pulseira em poliéster, com impressão digital personalizada, com pino de segurança. Medidas: 20mmx35cm.

Data: 15/08/2025 13:57
Modalidade: Dispensa
SRP: NÃO
Identificação: 46422408000152-1-000373/2025
Lote/Item: 1/1
Ata: N/A
Homologação: 15/08/2025 00:00
Fonte: https://www.gov.br/pncp/pt-br
Quantidade: 1.400
Unidade: Unidade
UF: SP

CNPJ	Razão Social do Fornecedor	Valor da Proposta Final
24.829.787/0001-67 *VENCEDOR*	SBP COMERCIO DE BRINDES LTDA	R$ 1,69

Descrição: Descrição não informada

Endereço:
,

Preço (Compras Governamentais) 2: Mediana das Propostas Finais **R$ 1,48**

Inc. I Art. 5º da IN 65 de 07 de Julho de 2021 (Lei nº 14.133)

CNPJ: 07.566.516/0001-47

Órgão: MUNICIPIO DE MARCO / 1 - MUNICIPIO DE MARCO

Objeto: Registro de Preços para aquisição de material gráfico destinados as diversas secretarias da Prefeitura Municipal de Marco-CE.

Descrição: **PULSEIRA PARA IDENTIFICAÇÃO DE PACIENTE - ACOMPANHANTE - TIPO ADULTO/PEDIÁTRICO; CONFECCIONADA EM MATERIAL ANTIALÉRGICO E RESISTENTE, POSSUI LACRE INVIOLÁVEL, COM SISTEMA DE ADESIVO COM CORTE DE SEGURANÇA NO LACRE. DIMENSÕES APROXIMADAS: 02CM DE LARGURA X** - PULSEIRA PARA IDENTIFICAÇÃO DE PACIENTE - ACOMPANHANTE - TIPO ADULTO/PEDIÁTRICO; CONFECCIONADA EM MATERIAL ANTIALÉRGICO E RESISTENTE, POSSUI LACRE INVIOLÁVEL, COM SISTEMA DE ADESIVO COM CORTE DE SEGURANÇA NO LACRE. DIMENSÕES APROXIMADAS: 02CM DE LARGURA X 21CM DE COMPRIMENTO. COR: LARANJA, COM O NOME DO ACOMPANHANTE E LOGOMARCA DO HOSPITAL IMPRESSOS NA COR PRETA.

Data: 04/08/2025 08:00
Modalidade: Pregão - Eletrônico
SRP: SIM
Identificação: 07566516000147-1-000047/2025
Lote/Item: 1/105
Ata: N/A
Homologação: 06/10/2025 00:00
Fonte: https://www.gov.br/pncp/pt-br
Quantidade: 4.000
Unidade: Unidade
UF: CE

CNPJ	Razão Social do Fornecedor	Valor da Proposta Final
19.769.945/0001-09 *VENCEDOR*	MULTI GRAFICA LTDA	R$ 1,48

Descrição: Descrição não informada

Estado:	Cidade:	Endereço:	Telefone:	Email:
CE	Sobral	RUA JOSE RADIER DE SOUSA, 94	(88) 3613-3118	financeiro@multigraficasobral.com

000395

Preço (Compras Governamentais) 3: Mediana das Propostas Finais **R$ 1,90**

Inc. I Art. 5° da IN 65 de 07 de Julho de 2021 (Lei nº 14.133)

CNPJ: 05.990.437/0001-33

Órgão: MUNICIPIO DE CALCOENE / 932334 - PREFEITURA MUNICIPAL DE CALÇOENE/AP

Objeto: Aquisição de Materiais e Serviços Gráfico, Serigráfico, Impressão Digital, Corte a Laser, e Estrutura de Mídia Visual, visando o atendimento das necessidades das secretarias e órgãos pertencentes a Prefeitura Municipal de Calçoene

Descrição: **Pulseira Identificação** - Pulseira Identificação

Data: 10/07/2025 09:00

Modalidade: Pregão - Eletrônico

SRP: NÃO

Identificação: 05990437000133-1-000017/2025

Lote/Item: 1/54

Ata: N/A

Homologação: 21/08/2025 00:00

Fonte: https://www.gov.br/pncp/pt-br

Quantidade: 3.000

Unidade: Unidade

UF: AP

CNPJ	Razão Social do Fornecedor	Valor da Proposta Final
29.276.575/0001-13 *VENCEDOR*	NEW PRINT COMERCIO E SERVICOS EIRELI	R$ 1,90

Descrição: Descrição não informada

Estado:	Cidade:	Endereço:	Nome de Contato:	Telefone:	Email:
AP	Macapá	AV DIOGENES SILVA, 1117	Julian	(96) 9814-6711	licita.newprint@gmail.com

Preço (Compras Governamentais) 4: Mediana das Propostas Finais **R$ 1,90**

Inc. I Art. 5° da IN 65 de 07 de Julho de 2021 (Lei nº 14.133)

CNPJ: 46.374.500/0001-94

Órgão: GOVERNO DO ESTADO DE SÃO PAULO
ESP-SECRETARIA DA SAUDE
ESP-UN. GESTAO ASSISTENCIAL II-HOSP. IPIRANGA

Objeto: Aquisição de Pulseira de identificação com comodato de equipamento - Restrita com entrega única

Descrição: **Pulseira Identificação** - PULSEIRA IDENTIFICAÇÃO, COR BRANCA, LARGURA 2,54 CM, COMPRIMENTO 15,24 CM,TIPO MATERIAL À PROVA D'ÁGUA, APLICAÇÃO IDENTIFICAÇÃO DE PACIENTES,CARACTERÍSTICAS ADICIONAIS CARTUCHO 350 PULSEIRAS, MARCA PRETA, FECHO ADESIV O, MATERIAL POLIPROPILENO

CatMat: **406961** - Pulseira Identificação - Cor: Branca | Largura: 2,54 CM | Comprimento: 15,24 CM | Tipo Material: À Prova D'Água | Aplicação: Identificação De Pacientes | Características Adicionais: Cartucho 350 Pulseiras, Marca Preta, Fecho Adesivo | Material: Polipropileno

Data: 28/03/2025 10:00

Modalidade: Pregão Eletrônico

SRP: NÃO

Identificação: N°Pregão:900312025 / UASG:090161

Lote/Item: /3

Ata: Link Ata

Homologação: 11/04/2025 16:09

Fonte: www.gov.br/compras/pt-br

Quantidade: 4.000

Unidade: Unidade

UF: SP

CNPJ	Razão Social do Fornecedor	Valor da Proposta Final
50.047.500/0001-57 *VENCEDOR*	INVICTA SOLUCOES INDUSTRIAIS LTDA	R$ 0,40

Descrição: Descrição não informada

Endereço:
,

57.901.054/0001-45	57.901.054 SEBASTIAO JOSE ANTONIO DE ARAUJO Beneficio Me/Epp: Sim Programa de integridade: Sim UF endereço: RJ	R$ 0,41

Descrição: Descrição não informada

Endereço:
,

000396

CNPJ	Razão Social do Fornecedor	Valor da Proposta Final
30.466.928/0001-27	ETIPLUS ADESIVOS E TECNOLOGIA LTDA	R$ 0,62

Descrição: Descrição não informada

Endereço:
.

CNPJ	Razão Social do Fornecedor	Valor da Proposta Final
41.358.399/0001-64	A G LIMA	R$ 1,15

Descrição: Descrição não informada

Estado:	Cidade:	Endereço:	Nome de Contato:	Telefone:	Email:
GO	Goiânia	AVENIDA NOSSA SENHORA DO CARMO, 249	Lima	(62) 3582-1313	lima@medicalprint.com.br

CNPJ	Razão Social do Fornecedor	Valor da Proposta Final
20.949.657/0001-07	GRAFICA IGUACU LTDA	R$ 1,90

Descrição: Descrição não informada

Estado:	Cidade:	Endereço:	Nome de Contato:	Telefone:	Email:
MG	Ipatinga	RUA CAETES, 55	Lauro Henrique Amaral Botelho	(31) 3822-2483	vendasgraficaiguacu@gmail.com

CNPJ	Razão Social do Fornecedor	Valor da Proposta Final
15.234.258/0001-20	BOBMAX INDUSTRIA DE BOBINAS E ETIQUETAS LTDA	R$ 2,50

Descrição: Descrição não informada

Estado:	Cidade:	Endereço:	Telefone:	Email:
MG	Itaúna	RUA Rua Nelson Jose da Silva, 150	(37) 9108-9292	comercialbobmax@yahoo.com.br

CNPJ	Razão Social do Fornecedor	Valor da Proposta Final
53.172.661/0001-60	FCM REPRESENTACOES E COMERCIO LTDA Benefício Me/Epp: Sim Programa de integridade: Sim UF endereço: MG	R$ 3,00

Descrição: Descrição não informada

Endereço:
.

CNPJ	Razão Social do Fornecedor	Valor da Proposta Final
20.772.716/0001-14	INLABEL SOLUCOES EM ROTULOS ADESIVOS LTDA	R$ 3,04

Descrição: Descrição não informada

Estado:	Cidade:	Endereço:	Nome de Contato:	Telefone:	Email:
SP	São Paulo	RUA CAPITAO ALBERTO MENDES JUNIOR, 30	HENRIQUE	(11) 4304-3285	inlabel@inlabel.com.br

CNPJ	Razão Social do Fornecedor	Valor da Proposta Final
56.994.537/0001-79	56.994.537 ARIANA RODRIGUES SANTOS	R$ 100.000,00

Descrição: Descrição não informada

Endereço:
.

Preço (Outros Entes Públicos) 1: Mediana das Propostas Finais **R$ 1,60**

Inc. II Art. 5º da IN 65 de 07 de Julho de 2021 (Lei nº 14.133)

CNPJ: 80.881.915/0001-92

Órgão: MUNICIPIO DE LINDOESTE

Objeto: A presente licitação tem como objeto a escolha da proposta mais vantajosa, Registro de Preços para eventuais e futuras aquisições de MATERIAIS GRÁFICOS, em atendimento à Secretaria Municipal de Administração e Planejamento, conforme condições, quantidades e exigências estabelecidas no Edital e seus anexos.

Descrição: **Pulseiras de identificação, modelo fix band, fabricadas em papel sintético não toxico, anti alérgico e impermeável TYVEK, tarja holográfica 3 D, lacre adesivo inviolável, prova d´água, não rasga, tama - Pulseiras de identificação, modelo fix band, fabrica** - Pulseiras de identificação, modelo fix band, fabricadas em papel sintético não toxico, anti alérgico e impermeável TYVEK, tarja holográfica 3 D, lacre adesivo inviolável, prova d´água, não rasga, tama - Pulseiras de identificação, modelo fix band, fabricadas em papel sintético não toxico, anti alérgico e impermeável TYVEK, tarja holográfica 3 D, lacre adesivo inviolável, prova d´água, não rasga, tamanho ajustável, não alérgico e impermeável TYVEK, L, prova d´água, não rasgam, personalizadas em preto na cor 1x0, cores coloridas.

Data: 08/07/2025 09:00

Modalidade: PREGÃO ELETRÔNICO

SRP: SIM

Identificação: PR50-2025-LINDOESTE-PR-MUNICIPIO DE LINDOESTE-PREGÃO ELETRÔNICO

Lote/Item: 15/

Ata: Link Ata

Homologação: 09/07/2025 14:33

Fonte: https://bnccompras.com/Process/ProcessSearchPublic?param1=1

Quantidade: 1.500

Unidade: UNIDADE

UF: PR

CNPJ	Razão Social do Fornecedor	Valor da Proposta Final
34.530.248/0001-86 *VENCEDOR*	ZEM & ZEM DISTRIBUIDORA DE ALIMENTOS LTDA	R$ 1,59

Descrição: Descrição não informada

Estado:	Cidade:	Endereço:	Telefone:
PR	Cascavel	R SOUZA NAVES, 628	(45) 9811-5553

52.208.900/0001-22	52.208.900 JOSE DE CASTRO GOMES FILHO	R$ 1,60

Descrição: Descrição não informada

Endereço:	Telefone:	Email:
JOSE CALDART, 1412	(45) 8417-2470	jcastrogomesfilho@gmail.com

Item 5: Confecção de crachás

Preço Estimado: R$ 2,78 (un) **Percentual:** - **Preço Estimado Calculado:** R$ 2,78 **Média dos Preços Obtidos:** R$ 2,78

Quantidade	Descrição	Observação
1.000 Unidades	serviço de confeccao de crachá - personalizados para eventos tamanho 10x15cm com cordão papel triplex 270 gm comprasnet: unidade = se rviço	

Preço (Compras Governamentais) 1: Mediana das Propostas Finais **R$ 2,80**

Inc. I Art. 5° da IN 65 de 07 de Julho de 2021 (Lei n° 14.133)

CNPJ: 15.180.714/0001-04

Órgão: UNIVERSIDADE FEDERAL DA BAHIA / 153038 - UNIVERSIDADE FEDERAL DA BAHIA-UF/BA

Objeto: Pr. 90004/2025 - Contratação de empresa especializada no fornecimento de materiais e serviços gráficos, abrangendo a confecção de livros, cartazes, banners, folders, folhetos, agendas, blocos, brindes e demais itens personalizados, para atender às demandas da Universidade Federal da Bahia (UFBA).

Descrição: **Confecção de crachás** - Confecção de crachás

Data: 26/11/2025 09:00
Modalidade: Pregão - Eletrônico
SRP: SIM
Identificação: 15180714000104-1-000237/2025
Lote/Item: 1/53
Ata: N/A
Homologação: 28/11/2025 00:00
Fonte: https://www.gov.br/pncp/pt-br
Quantidade: 1.000
Unidade: UNIDADE
UF: BA

CNPJ	Razão Social do Fornecedor	Valor da Proposta Final
21.527.009/0001-25 *VENCEDOR*	ACDF COMUNICACAO VISUAL E GRAFICA LTDA	R$ 2,80

Descrição: Descrição não informada

Estado:	Cidade:	Endereço:	Nome de Contato:	Telefone:	Email:
BA	Salvador	RUA MUNDO NOVO, 105	Antonio Carlos Dantas Fonseca	(71) 98847-6302	acdfgrafica1@gmail.com

Preço (Compras Governamentais) 2: Mediana das Propostas Finais **R$ 2,77**

Inc. I Art. 5° da IN 65 de 07 de Julho de 2021 (Lei n° 14.133)

CNPJ: 10.306.292/0001-49

Órgão: AGENCIA DE PREVIDENCIA SOCIAL DE MATO GROSSO DO SUL / 118 - Agência de Previdência Social de Mato Grosso do Sul

Objeto: Aquisição de pastas em L com bolso, blocos de anotações e crachás de identificação

Descrição: **Crachás Personalizados: Credencial Impresso Frente, com cordão liso, Tamanho 10X14 cm, 4X0 Cores em Papel Couchê Fosco 300g, aplicação de cordão em credencial, cordão com ponteira para credencial, impressão colorida, com logo e cor. Será liso: Sim, branca** - Crachás Personalizados: Credencial Impresso Frente, com cordão liso, Tamanho 10X14 cm, 4X0 Cores em Papel Couchê Fosco 300g, aplicação de cordão em credencial, cordão com ponteira para credencial, impressão colorida, com logo e cor. Será liso: Sim, branca, com a arte estampada na frente em cores

Data: 10/11/2025 09:00
Modalidade: Dispensa
SRP: NÃO
Identificação: 10306292000149-1-000011/2025
Lote/Item: 1/10754
Ata: N/A
Homologação: 11/11/2025 00:00
Fonte: https://www.gov.br/pncp/pt-br
Quantidade: 1.000
Unidade: 1 - Serviço
UF: MS

CNPJ	Razão Social do Fornecedor	Valor da Proposta Final
15.405.202/0001-90 *VENCEDOR*	SERIEMA INDUSTRIA GRAFICA E EDITORA LTDA	R$ 2,77

Descrição: Descrição não informada

Estado:	Cidade:	Endereço:	Nome de Contato:	Telefone:	Email:
MS	Dourados	RUA PRESIDENTE VARGAS, 275	Jairo de Osti	(67) 2108-4600	seriema@graficaseriema.com.br

Preço (Compras Governamentais) 3: Mediana das Propostas Finais **R$ 2,50**

Inc. I Art. 5° da IN 65 de 07 de Julho de 2021 (Lei n° 14.133)

CNPJ: 07.954.480/0001-79

Órgão: GOVERNO DO ESTADO DO CEARÁ

Objeto: O objeto da licitação é a prestação de SERVIÇOS GRÁFICOS para suprir as demandas da Academia Estadual de Segurança Pública do Ceará - AESP|CE, nas condições estabelecidas neste edital e seus anexos.

Descrição: **Gráfico - Impressos / Plastificação / Acabamento** - SERVIÇO DE CONFECCAO DE CRACHÁ - PERSONALIZADOS PARA EVENTOS TAMANHO 10X15CM COM CORDÃO PAPEL TRIPLEX 270 GM COMPRASNET: UNIDADE = SERVIÇO

Data: 25/07/2025 08:00

Modalidade: Pregão Eletrônico

SRP: NÃO

Identificação: N°Pregão:906262025 / UASG:943001

Lote/Item: /16

Ata: Link Ata

Homologação: 18/08/2025 09:47

Fonte: www.gov.br/compras/pt-br

Quantidade: 1.000

Unidade: UNIDADE

UF: CE

CNPJ	Razão Social do Fornecedor	Valor da Proposta Final
10.670.251/0001-37	MOTOGRAFICA E COMERCIO DE PAPEIS LTDA	R$ 0,80

Descrição: Descrição não informada

Estado:	Cidade:	Endereço:	Nome de Contato:	Telefone:	Email:
CE	Fortaleza	RUA SAO PAULO, 1432	MAGNA BARBOSA DE ALMEIDA	(85) 3238-2587	comercialmotografica@hotmail.com

09.200.165/0001-81	LITTERE EDITORA LTDA	R$ 0,82

Descrição: Descrição não informada

Estado:	Cidade:	Endereço:	Telefone:	Email:
CE	Fortaleza	RUA CAPITAO HUGO BEZERRA, 375	(85) 3274-0111	tesouraria@tecnograf.com.br

36.280.886/0001-11	SP MIDIA DIGITAL & COMUNICACAO VISUAL LTDA	R$ 1,00

Descrição: Descrição não informada

Estado:	Cidade:	Endereço:	Telefone:	Email:
SP	São Paulo	R JOAO AMADO COUTINHO, 857	(11) 3979-4673	planetcopdigital@gmail.com

29.253.577/0001-97	ROGER ANDRE BRAUN	R$ 1,04

Descrição: Descrição não informada

Estado:	Cidade:	Endereço:	Nome de Contato:	Telefone:	Email:
SC	Chapecó	R ANTONIO MORANDINI E PAR, 128	ROGER	(49) 99119-7616	rmb.licitacao@hotmail.com

11.210.634/0001-95	FIBRA GRAFICA E EDITORA LTDA	R$ 1,06

Descrição: Descrição não informada

Endereço:	Telefone:
RUA TRAJANO DE MORAIS, 830A	(85) 3459-7550

03.930.566/0001-00	ODIMILSOM ALVES PEREIRA	R$ 1,20

VENCEDOR

Descrição: Descrição não informada

Estado:	Cidade:	Endereço:	Nome de Contato:	Telefone:	Email:
PI	Teresina	RUA BARROSO, 908	Odimilson Alves Pereira	(86) 3222-8005	odimilson@uol.com.br

03.399.427/0001-00	FUNDICAO SOBRALENSE LTDA	R$ 1,93

Descrição: Descrição não informada

Estado:	Cidade:	Endereço:	Telefone:	Email:
CE	Sobral	AVENIDA HUMBERTO MENDONCA LOPES, 841	(88) 3613-1019	fsobralense@hotmail.com

31.080.614/0001-54	VANIA MARIA SERAFIM GOMES 13675320359	R$ 2,00

Descrição: Descrição não informada

Estado:	Cidade:	Endereço:	Telefone:
CE	Fortaleza	RUA TRES (LOT SANTO EMILIO), 22	(85) 8620-4940

000400

CNPJ	Razão Social do Fornecedor	Valor da Proposta Final
41.977.393/0001-75	CENTRO SUL GRAFICA & COMUNICACAO VISUAL LTDA Benefício Me/Epp: Sim Programa de integridade: Sim UF endereço: CE	R$ 2,50

Descrição: Descrição não informada

Endereço:
.

CNPJ	Razão Social do Fornecedor	Valor da Proposta Final
47.904.417/0001-42	FRANCISCO ELENILSON SARAIVA OLIVEIRA JUNIOR 02929039361	R$ 2,70

Descrição: Descrição não informada

Estado:	Cidade:	Endereço:	Telefone:	Email:
CE	Fortaleza	V PAISAGISTICA DO LOTEAMENTO ITAPERUSSU, 08	(85) 9613-6887	inordce@gmail.com

CNPJ	Razão Social do Fornecedor	Valor da Proposta Final
11.184.290/0001-97	SEIKE MONTEIRO GRAFICA E EMBALAGENS LTDA	R$ 2,70

Descrição: Descrição não informada

Estado:	Cidade:	Endereço:	Nome de Contato:	Telefone:	Email:
SP	Assis	RUA JOSE DE ALENCAR, 623	Ana Lucia Fujie Seike Monteiro	(18) 3324-3614	grafriunfal@uol.com.br

CNPJ	Razão Social do Fornecedor	Valor da Proposta Final
07.337.342/0001-40	S GRAFICA LTDA	R$ 2,76

Descrição: Descrição não informada

Estado:	Cidade:	Endereço:	Telefone:	Email:
AL	Maceió	RUA WOLNEY DE MAGALHAES MAURICIO, SN	(82) 3326-6926	edenilzo@hotmail.com

CNPJ	Razão Social do Fornecedor	Valor da Proposta Final
39.874.744/0001-70	DIEGO VIEIRA DA SILVA 01349642177	R$ 2,76

Descrição: Descrição não informada

Estado:	Cidade:	Endereço:	Telefone:	Email:
DF	Brasília	Q QNP 1, 12	(61) 8256-0691	dieguaspgo@gmail.com

CNPJ	Razão Social do Fornecedor	Valor da Proposta Final
45.166.656/0001-17	45.166.656 CRISTINA PEREIRA COSTA ROMAO UF endereço: CE	R$ 2,77

Descrição: Descrição não informada

Endereço:	Telefone:	Email:
55, 100	(85) 9238-1686	gubeccgrafica@gmail.com

CNPJ	Razão Social do Fornecedor	Valor da Proposta Final
32.316.475/0001-88	H2G COMERCIAL DE ETIQUETAS E PAPEIS EIRELI	R$ 2,77

Descrição: Descrição não informada

Estado:	Cidade:	Endereço:	Nome de Contato:	Telefone:	Email:
SP	São Paulo	AL AFONSO SCHMIDT, 63	MIRNA	(11) 2831-5343	h2getiquetas@gmail.com

CNPJ	Razão Social do Fornecedor	Valor da Proposta Final
36.770.097/0001-69	CIB EMPREENDIMENTOS IMOBILIARIOS LTDA	R$ 2,81

Descrição: Descrição não informada

Endereço:	Telefone:	Email:
DJALMA TORRES, 557	(38) 3676-6772	cib.contato@federaltrading.org

CNPJ	Razão Social do Fornecedor	Valor da Proposta Final
01.089.802/0001-82	L C L COMERCIO DE ALVOS LTDA.	R$ 3,65

Descrição: Descrição não informada

Estado:	Cidade:	Endereço:	Nome de Contato:	Telefone:	Email:
SP	São Caetano do Sul	RUA RAFAEL CORREA SAMPAIO, 1241	Nilva	(11) 4226-4843	nilvafp@uol.com.br

Preço (Compras Governamentais) 4: Mediana das Propostas Finais **R$ 3,03**

Inc. I Art. 5º da IN 65 de 07 de Julho de 2021 (Lei nº 14.133)

000401

CNPJ: 01.409.580/0001-38

Órgão: ESTADO DE GOIAS / 451505 - AGENCIA GOIANA DE INFRAEST.E TRANSPORTES/GO

Objeto: Contratação de empresa para fornecimento de material de consumo de sinalização visual e afins – crachá, cordão, porta crachá afim de atender as necessidades da GOINFRA.

Descrição: **Confecção de Crachá, em PVC, com medidas aproximadas de 86 x 54 mm, impressão colorida.** - Confecção de Crachá, em PVC, com medidas aproximadas de 86 x 54 mm, impressão colorida.

Data: 15/07/2025 08:00

Modalidade: Dispensa

SRP: NÃO

Identificação: 01409580000138-1-001649/2025

Lote/Item: 1/1

Ata: N/A

Homologação: 22/07/2025 00:00

Fonte: https://www.gov.br/pncp/pt-br

Quantidade: 1.000

Unidade: UNIDADE

UF: GO

CNPJ	Razão Social do Fornecedor	Valor da Proposta Final
24.935.788/0001-96 *VENCEDOR*	AFA INDUSTRIA COMERCIO E SERVICOS LTDA	R$ 3,03

Descrição: Descrição não informada

Endereço:	Telefone:	Email:
SAO JOAO, S/N	(62) 3567-2775	afaindustria.licitacao@gmail.com

000402

Item 6: Confecção de Banners

Preço Estimado: R$ 57.521,67 (un) **Percentual:** - **Preço Estimado Calculado:** R$ 57.521,67 **Média dos Preços Obtidos:** R$ 57.521,67

Quantidade	Descrição	Observação
1 Serviço	lona impressa, com impressão digital em alta definição em tinta eco solvente, lona front 380 gramas, para palco, área de alimentação, camarotes, portarias, banheiros e outros	

Preço (Compras Governamentais) 1: Mediana das Propostas Finais **R$ 54.000,00**

Inc. I Art. 5º da IN 65 de 07 de Julho de 2021 (Lei nº 14.133)

CNPJ: 06.354.500/0001-08

Órgão: ESTADO DO MARANHAO - SECRETARIA DE ESTADO DA SEGURANCA PUBLICA / 19 - SECRETARIA DE ESTADO DA SEGURANÇA PÚBLICA

Objeto: Contratação de empresa para prestação de serviços de confecção de folders, banners e cartilhas, para garantir a aplicação e a expansão do Programa Educacional de Resistência às Drogas e à Violência (PROERD) nas escolas das redes pública e particular de ensino do Estado e a execução de ações educativas e preventivas do 1º Batalhão Escolar (1º BEPM), ambos da Polícia Militar do Maranhão

Descrição: **Prestação de serviços de confecção de folders, banners e cartilhas, para garantir a aplicação e a expansão do Programa Educacional de Resistência às Drogas e à Violência (PROERD) nas escolas das redes pública e particular de ensino do Estado e a execução** - Prestação de serviços de confecção de folders, banners e cartilhas, para garantir a aplicação e a expansão do Programa Educacional de Resistência às Drogas e à Violência (PROERD) nas escolas das redes pública e particular de ensino do Estado e a execução de ações educativas e preventivas do 1º Batalhão Escolar (1º BEPM), ambos da Polícia Militar do Maranhão.

Data: 13/08/2025 11:54

Modalidade: Dispensa

SRP: NÃO

Identificação: 06354500000108-1-000028/2025

Lote/Item: 1/4279

Ata: N/A

Homologação: 19/08/2025 00:00

Fonte: https://www.gov.br/pncp/pt-br

Quantidade: 1

Unidade: 1 - Serviço

UF: MA

CNPJ	Razão Social do Fornecedor	Valor da Proposta Final
60.153.984/0001-72 *VENCEDOR*	60 153 984 ALICIA GABRIELE RODRIGUES SABINO	R$ 54.000,00

Descrição: Descrição não informada

Endereço:

.

Preço (Outros Entes Públicos) 1: Mediana das Propostas Finais **R$ 58.565,00**

Inc. II Art. 5º da IN 65 de 07 de Julho de 2021 (Lei nº 14.133)

CNPJ: 07.811.946/0001-87

Órgão: MUNICIPIO DE SABOEIRO

Objeto: REGISTRO DE PREÇOS PARA FUTURAS E EVENTUAIS CONTRATAÇÕES DE SERVIÇOS GRÁFICOS JUNTO ÀS DIVERSAS SECRETARIAS DO MUNICÍPIO DE SABOEIRO-CE

Descrição: **LONA IMPRESSA, COM IMPRESSÃO DIGITAL EM ALTA DEFINIÇÃO EM TINTA ECO SOLVENTE, LONA FRONT 380 GRAMAS, COM ACABAMENTO EM** - LONA IMPRESSA, COM IMPRESSÃO DIGITAL EM ALTA DEFINIÇÃO EM TINTA ECO SOLVENTE, LONA FRONT 380 GRAMAS, COM ACABAMENTO EM

Data: 28/10/2025 09:00

Modalidade: Pregão Eletrônico

SRP: SIM

Identificação: PE0918012025-MUNICIPIO DE SABOEIRO-CE

Lote/Item: 1/51

Ata: Link Ata

Fonte: licitamaisbrasil.com.br/editais

Quantidade: 530

Unidade: Metro_quadrado

UF: CE

CNPJ	Razão Social do Fornecedor	Valor da Proposta Final
40.191.075/0001-11 *VENCEDOR*	PRIME GRÁFICA E COMUNICAÇÃO VISUAL LTDA	R$ 58.565,00

Descrição: Descrição não informada

Endereço:

.

Preço (Outros Entes Públicos) 2: Mediana das Propostas Finais **R$ 60.000,00**

Inc. II Art. 5° da IN 65 de 07 de Julho de 2021 (Lei n° 14.133)

CNPJ: 07.811.946/0001-87

Órgão: MUNICIPIO DE SABOEIRO

Objeto: REGISTRO DE PREÇOS PARA FUTURAS E EVENTUAIS CONTRATAÇÕES DE SERVIÇOS GRÁFICOS JUNTO ÀS DIVERSAS SECRETARIAS DO MUNICÍPIO DE SABOEIRO-CE

Descrição: **LONA IMPRESSA, COM IMPRESSÃO DIGITAL EM ALTA DEFINIÇÃO EM TINTA ECO SOLVENTE, LONA FRONT 440 GRAMAS, COM ACABAMENTO EM** - LONA IMPRESSA, COM IMPRESSÃO DIGITAL EM ALTA DEFINIÇÃO EM TINTA ECO SOLVENTE, LONA FRONT 440 GRAMAS, COM ACABAMENTO EM

Data: 28/10/2025 09:00

Modalidade: Pregão Eletrônico

SRP: SIM

Identificação: PE0918012025-MUNICIPIO DE SABOEIRO-CE

Lote/Item: 1/53

Ata: Link Ata

Fonte: licitamaisbrasil.com.br/editais

Quantidade: 500

Unidade: Metro_quadrado

UF: CE

CNPJ	Razão Social do Fornecedor	Valor da Proposta Final
40.191.075/0001-11 *VENCEDOR*	PRIME GRÁFICA E COMUNICAÇÃO VISUAL LTDA	R$ 60.000,00

Descrição: Descrição não informada

Endereço:

,

Item 7: Confecção de painéis em lona vinicula

Preço Estimado: R$ 50.389,28 (un) **Percentual:** - **Preço Estimado Calculado:** R$ 50.389,28 **Média dos Preços Obtidos:** R$ 50.389,28

Quantidade	Descrição	Observação
1 Serviço	fornecimento contínuo, por demanda, de painéis, impressão em lona, em estrutura de metalon galvanizado, em conformidade com as estipulaçõ es e exigências constantes no aviso e no termo de referência, em anexo. atentar-se às especificações do item no termo de referência, pois pode h aver diferenças em relação ao cadastro do siasg. para o encaminhamento da proposta, sugere-se a utilização do modelo, anexo ii.	

Preço (Compras Governamentais) 1: Mediana das Propostas Finais **R$ 50.121,25**

Inc. I Art. 5° da IN 65 de 07 de Julho de 2021 (Lei n° 14.133)

CNPJ: 05.885.797/0001-75

Órgão: PODER JUDICIÁRIO
Tribunal Superior Eleitoral
Tribunal Regional Eleitoral do Rio Grande do Sul

Objeto: Fornecimento contínuo, por demanda, de painéis, impressão em lona, em estrutura de metalon galvanizado, em conformidade com as estipulações e exigências constantes no aviso e no Termo de Referência, em anexo. Atentar-se às especificações do item no Termo de Referência, pois pode haver diferenças em relação ao cadastro do SIASG. Para o encaminhamento da proposta, sugere-se a utilização do modelo, anexo II.

Descrição: **Locação / Confecção / Manutenção de Painel Visual** - Fornecimento contínuo, por demanda, de painéis, impressão em lona, em estrutura de metalon galvanizado, em conformidade com as estipulações e exigências constantes no aviso e no Termo de Referência, em anexo. Atentar-se às especificações do item no Termo de Referência, pois pode haver diferenças em relação ao cadastro do SIASG. Para o encaminhamento da proposta, sugere-se a utilização do modelo, anexo II.

CatSer: **14249** - Locação / Confecção / Manutenção de Painel Visual

Data: 19/08/2025 18:43
Modalidade: Dispensa
SRP: NÃO
Identificação: Dispensa de Licitação Nº 90027/2025 / UASG: 070021
Lote/Item: /1
Ata: Link Ata
Homologação: 29/08/2025 19:01
Fonte: www.gov.br/compras/pt-br
Quantidade: 60
Unidade: UNIDADE
UF: RS

CNPJ	Razão Social do Fornecedor	Valor da Proposta Final
43.058.548/0001-03 *VENCEDOR*	FAST SOLUCOES INTEGRADAS LTDA	R$ 242,50

Descrição: Descrição não informada

Estado:	Cidade:	Endereço:	Telefone:	Email:
PR	Curitiba	AV REPUBLICA ARGENTINA, 3021	(41) 8416-5070	producao@fastmarketing.art.br

08.637.053/0001-20	SUPER MIL REPRESENTACOES LTDA	R$ 100.000,00

Descrição: Descrição não informada

Estado:	Cidade:	Endereço:	Telefone:	Email:
SP	Barueri	RUA RANCHARIA, 81	(11) 4193-8668	super1000@super1000.com.br

Preço (Compras Governamentais) 2: Mediana das Propostas Finais **R$ 58.281,80**

Inc. I Art. 5° da IN 65 de 07 de Julho de 2021 (Lei n° 14.133)

CNPJ: 24.073.730/0001-80

Órgão: SERVICO AUTONOMO DE AGUA E ESGOTO -SAAE / 1111 - Serviço Autônomo de Água e Esgoto - SAAE - Sobradinho-BA

Objeto: Contratação de empresa para fornecimento de material gráfico

Descrição: **Fornecimento de material gráfico** - Fornecimento de material gráfico

Data: 05/05/2025 16:55
Modalidade: Dispensa
SRP: NÃO
Identificação: 24073730000180-1-000018/2025
Lote/Item: 1/1
Ata: N/A
Homologação: 09/05/2025 00:00
Fonte: https://www.gov.br/pncp/pt-br
Quantidade: 1
Unidade: Unidade
UF: BA

Relatório gerado no dia 06/04/2026 14:53:01 (IP: 2804:7f3:404:b137:7584:d456:b6f9:b3ec)
Código Validação: tCEptZr0YjGfejCAO7JxgAxgf8Kw7y6vjMZb2JEYm7FDBOfiMy%2bzdg%3d%3d
http://www.bancodepreços.com.br/CertificadoAutenticidade?token=tCEptZr0YjGfejCAO7JxgAxgf8Kw7y6vjMZb2JEYm7FDBOfiMy%252bzdg%253d%253d

CNPJ	Razão Social do Fornecedor	Valor da Proposta Final
37.115.521/0001-02	JOAO GILBERTO DE ARAUJO LTDA	R$ 58.281,80

VENCEDOR

Descrição: Descrição não informada

Endereço: SAO FRANCISCO, SN

Telefone: (74) 3212-6376

Email: jaraujograficaecv@gmail.com

Preço (Compras Governamentais) 3: Mediana das Propostas Finais **R$ 42.764,78**

Inc. I Art. 5° da IN 65 de 07 de Julho de 2021 (Lei n° 14.133)

CNPJ: 14.846.532/0001-59

Órgão: CONSELHO DE ARQUITETURA E URBANISMO DO AMAPA

Objeto: Contratação de empresa para prestação de serviços de divulgação através de Outdoors (Impressão e veiculação) e Busdoor (Impressão e veiculação), sob demanda, a fim de atender às necessidades do Conselho de Arquitetura e Urbanismo do Amapá.

Descrição: **Locação / Confecção / Manutenção de Painel Visual** - Contratação de empresa para prestação de serviços de divulgação através de Outdoors (Impressão e veiculação) e Busdoor (Impressão e veiculação), sob demanda, a fim de atender às necessidades do Conselho de Arquitetura e Urbanismo do Amapá.

CatSer: **14249** - Locação / Confecção / Manutenção de Painel Visual

Data: 01/05/2025 19:57

Modalidade: Dispensa

SRP: NÃO

Identificação: Dispensa de Licitação Nº 90016/2025 / UASG: 928267

Lote/Item: /1

Ata: Link Ata

Homologação: 12/05/2025 22:28

Fonte: www.gov.br/compras/pt-br

Quantidade: 1

Unidade: UNIDADE

UF: AP

CNPJ	Razão Social do Fornecedor	Valor da Proposta Final
28.931.912/0001-04	S. ALVES DE AMORIM	R$ 38.000,00

VENCEDOR

Descrição: Descrição não informada

Estado: AP

Cidade: Macapá

Endereço: AVENIDA MENDONCA FURTADO, 654

Telefone: (96) 3222-4961

Email: linhaazul.ap@gmail.com

40.685.089/0001-91	J J PAIXAO EMPREENDIMENTOS LTDA	R$ 40.500,00

Descrição: Descrição não informada

Endereço:

-

15.655.026/0001-45	RNL TRADE AND FACILITIES LTDA	R$ 42.764,78

Descrição: Descrição não informada

Endereço: RUA DAS PITANGUEIRAS, 5

Telefone: (61) 9570-4155/ (61) 2780-0328

Email: contato@federaltrading.org

46.089.683/0001-04	C&M COMERCIO E SERVICOS LTDA	R$ 43.000,00

Descrição: Descrição não informada

Endereço: QNA 21 LOTE, 24

Telefone: (61) 9881-0593

Email: cmcomercio23@gmail.com

08.804.362/0001-47	FACHINELI COMUNICACAO LTDA	R$ 43.000,00

Descrição: Descrição não informada

Estado: MG

Cidade: Uberaba

Endereço: RUA ALAOR PRATA, 23

Telefone: (34) 99194-3211

Email: atualcomunicacao@terra.com.br

Item 8: Confecção de chapéus

Preço Estimado: R$ 41,32 (un) **Percentual:** - **Preço Estimado Calculado:** R$ 41,32 **Média dos Preços Obtidos:** R$ 41,32

Quantidade	Descrição	Observação
1.000 Unidades	lote 2 - chapéus modelo australiano com saia de proteção e cordão, confeccionado em tecido brim delfi na cor preta, com silk relevo frontal da logomarca superintendência municipal de trânsito	

Preço (Compras Governamentais) 1: Mediana das Propostas Finais **R$ 38,00**

Inc. I Art. 5° da IN 65 de 07 de Julho de 2021 (Lei n° 14.133)

CNPJ: 17.955.386/0001-98

Órgão: MUNICIPIO DE CAMBUQUIRA / 1 - PREFEITURA MUNICIPAL DE CAMBUQUIRA - MG

Objeto: Aquisição de material promocional chapéus de juta personalizados, destinados à distribuição como brinde institucional durante o Circuito Mineiro de Cafeicultura, uma ação promocional realizada pela Secretaria Municipal d

Descrição: **CHAPEU DE JUTA COM FITA EM RECOURO PERSONALIZADA - Chapéu de juta com fita em recouro personalizada.Personalização: as 80 unidades terão uma logomarca frontal diferenciada, a ser definida posteriormente.Na lateral lado esquerdo e direito de todos os chapé** - CHAPEU DE JUTA COM FITA EM RECOURO PERSONALIZADA - Chapéu de juta com fita em recouro personalizada.Personalização: as 80 unidades terão uma logomarca frontal diferenciada, a ser definida posteriormente.Na lateral lado esquerdo e direito de todos os chapéus será aplicada mais três logomarcas padronizadas, referente a símbolo institucional, cuja arte será fornecida pelo contratante.As logomarcas poderão ser aplicadas por bordado ou por processo DTF Direct to Film, conforme avaliação técnica e custo-benefício.A arte para todas as personalizações será fornecida pelo contratante, e deverá ser aprovada antes da produção

Data: 21/10/2025 09:59

Modalidade: Dispensa

SRP: SIM

Identificação: 17955386000198-1-000166/2025

Lote/Item: 1/1

Ata: N/A

Homologação: 22/10/2025 00:00

Fonte: https://www.gov.br/pncp/pt-br

Quantidade: 80

Unidade: UN

UF: MG

CNPJ	Razão Social do Fornecedor	Valor da Proposta Final
21.095.432/0001-01 *VENCEDOR*	X CAPS COMERCIO DE CONFECCOES LTDA	R$ 38,00

Descrição: Descrição não informada

Endereço: RUA HENRIQUE DE PAULA E SILVA, 59

Telefone: (43) 9974-4019

Email: le_fsoares@hotmail.com

Preço (Compras Governamentais) 2: Mediana das Propostas Finais **R$ 35,36**

Inc. I Art. 5° da IN 65 de 07 de Julho de 2021 (Lei n° 14.133)

CNPJ: 01.165.729/0001-80

Órgão: MUNICIPIO DE JATAI / 1 - Prefeitura Municipal de Jataí

Objeto: [Portal de Compras Públicas] - O objeto da presente licitação é a escolha da proposta mais vantajosa para a contratação de serviço de confecção e fornecimento de uniformes padronizados para os servidores da Superintendência Municipal de Trânsito (SMT), conforme condições, quantidades e exigências estabelecidas neste Edital e seus anexos.

Descrição: **Lote 2 - Chapéus modelo australiano com saia de proteção e cordão, confeccionado em tecido brim delfi na cor preta, com silk relevo frontal da logomarca Superintendência Municipal de Trânsito** - Lote 2 - Chapéus modelo australiano com saia de proteção e cordão, confeccionado em tecido brim delfi na cor preta, com silk relevo frontal da logomarca Superintendência Municipal de Trânsito

Data: 25/08/2025 08:00

Modalidade: Pregão - Eletrônico

SRP: NÃO

Identificação: 01165729000180-1-000238/2025

Lote/Item: 1/12

Ata: N/A

Homologação: 01/09/2025 00:00

Fonte: https://www.gov.br/pncp/pt-br

Quantidade: 96

Unidade: Unidade

UF: GO

CNPJ	Razão Social do Fornecedor	Valor da Proposta Final
24.935.788/0001-96 *VENCEDOR*	AFA INDUSTRIA COMERCIO E SERVICOS LTDA	R$ 35,36

Descrição: Descrição não informada

Endereço:	Telefone:	Email:
SAO JOAO, S/N	(62) 3567-2775	afaindustria.licitacao@gmail.com

Preço (Outros Entes Públicos) 1: Mediana das Propostas Finais **R$ 41,46**

Inc. II Art. 5° da IN 65 de 07 de Julho de 2021 (Lei n° 14.133)

CNPJ: 08.157.810/0001-68

Órgão: Prefeitura Municipal de Taboleiro Grande

Objeto: Contratação de empresa para futura e eventual aquisição de materiais de aviamentos, tecidos, itens de decoração e outros insumos para atender às demandas das Secretarias Municipais de Administração, Cultura, Turismo e Juventude, Esporte e Lazer, Obra...

Descrição: **CHAPEU JUNINO P** - CHAPEU JUNINO P

Data: 04/06/2025 06:50

Modalidade: Pregão para Registro de Preço

SRP: SIM

Identificação: 393989

Lote/Item: 1/214

Ata: Link Ata

Fonte: www.portaldecompraspublicas.com.br

Quantidade: 300

Unidade: UN

UF: RN

CNPJ	Razão Social do Fornecedor	Valor da Proposta Final
04.599.190/0001-66 *VENCEDOR*	D F DE S SILVA	R$ 10,92

Descrição: Descrição não informada

Estado:	Cidade:	Endereço:	Telefone:	Email:
RN	Pau dos Ferros	PRACA DA MATRIZ, 33	(84) 3314-2845	lojabazaralternativo@gmail.com

44.673.873/0001-30	TIME PROMOCAO DE VENDAS E MARKETING LTDA	R$ 72,00

Descrição: Descrição não informada

Endereço:

.

Preço (Outros Entes Públicos) 2: Mediana das Propostas Finais **R$ 50,46**

Inc. II Art. 5° da IN 65 de 07 de Julho de 2021 (Lei n° 14.133)

CNPJ: 08.157.810/0001-68

Órgão: Prefeitura Municipal de Taboleiro Grande

Objeto: Contratação de empresa para futura e eventual aquisição de materiais de aviamentos, tecidos, itens de decoração e outros insumos para atender às demandas das Secretarias Municipais de Administração, Cultura, Turismo e Juventude, Esporte e Lazer, Obra...

Descrição: **CHAPEU JUNINO M** - CHAPEU JUNINO M

Data: 04/06/2025 06:50

Modalidade: Pregão para Registro de Preço

SRP: SIM

Identificação: 393989

Lote/Item: 1/213

Ata: Link Ata

Fonte: www.portaldecompraspublicas.com.br

Quantidade: 300

Unidade: UN

UF: RN

CNPJ	Razão Social do Fornecedor	Valor da Proposta Final
04.599.190/0001-66 *VENCEDOR*	D F DE S SILVA	R$ 10,92

Descrição: Descrição não informada

Estado:	Cidade:	Endereço:	Telefone:	Email:
RN	Pau dos Ferros	PRACA DA MATRIZ, 33	(84) 3314-2845	lojabazaralternativo@gmail.com

CNPJ	Razão Social do Fornecedor	Valor da Proposta Final
44.673.873/0001-30	TIME PROMOCAO DE VENDAS E MARKETING LTDA	R$ 90,00

Descrição: Descrição não informada

Endereço:

.

Relatório gerado no dia 06/04/2026 14:53:01 (IP: 2804:7f3:404:b137:7584:d456:b6f9:b3ec)
Código Validação: tCEptZr0YjGfejCAO7JxgAxgt8Kw7ylvjMZb2JEYm7FDBOfiMy%2bzdg%3d%3d
http://www.bancodeprecos.com.br/CertificadoAutenticidade?token=tCEptZr0YjGfejCAO7JxgAxgt8Kw7ylvjMZb2JEYm7FDBOfiMy%252bzdg%253d%253d

000409

Item 9: Copos personalizados

Preço Estimado: R$ 16,32 (un) **Percentual:** - **Preço Estimado Calculado:** R$ 16,32 **Média dos Preços Obtidos:** R$ 16,32

Quantidade	Descrição	Observação
1.000 Unidades	copos personalizados tipo long drink; 350ml; cores diversas.	

Preço (Compras Governamentais) 1: Mediana das Propostas Finais **R$ 19,97**

Inc. I Art. 5° da IN 65 de 07 de Julho de 2021 (Lei nº 14.133)

CNPJ: 01.210.830/0001-06

Órgão: FUNDACAO UNIRG / 01 - Comissão Permanente de Licitação

Objeto: [Portal de Compras Públicas] - Registro de preços para futura, eventual e parcelada Contratação de empresa especializada na confecção e fornecimento de MATERIAIS SERIGRÁFICOS, afim de atender as demandas da Fundação/Universidade de Gurupi - UnirG.

Descrição: **Lote 11 - Copo Térmico Personalizado com logo laser 500 ml** - Lote 11 - Copo Térmico Personalizado com logo laser 500 ml

Data: 12/09/2025 08:50

Modalidade: Pregão - Eletrônico

SRP: SIM

Identificação: 01210830000106-1-000126/2025

Lote/Item: 1/43

Ata: N/A

Homologação: 09/10/2025 00:00

Fonte: https://www.gov.br/pncp/pt-br

Quantidade: 1.000

Unidade: Unidade

UF: TO

CNPJ	Razão Social do Fornecedor	Valor da Proposta Final
17.246.180/0001-99 *VENCEDOR*	GRAFICA E EDITORA EXPRESSO EIRELI	R$ 19,97

Descrição: Descrição não informada

Endereço: AVENIDA PARA, 2352

Telefone: (63) 8419-9090

Preço (Compras Governamentais) 2: Mediana das Propostas Finais **R$ 15,00**

Inc. I Art. 5° da IN 65 de 07 de Julho de 2021 (Lei nº 14.133)

CNPJ: 63.002.141/0008-30

Órgão: CONSELHO REGIONAL DE CONTABILIDADE DO ESTADO DE SÃO PAULO

Objeto: Aquisição de Materiais de Divulgação Institucional

Descrição: **Copo** - COPO, MATERIAL FIBRA DE BAMBU E POLIPROPILENO, CAPACIDADE 500 ML,CARACTERÍSTICAS ADICIONAIS COM TAMPA, PERSONALIZADO

CatMat: **610173** - Copo - Material: Fibra De Bambu E Polipropileno | Capacidade: 500 ML | Características Adicionais: Com Tampa, Personalizado

Data: 16/05/2025 15:49

Modalidade: Dispensa

SRP: NÃO

Identificação: Dispensa de Licitação Nº 90009/2025 / UASG: 925173

Lote/Item: /4

Ata: Link Ata

Homologação: 06/06/2025 10:18

Fonte: www.gov.br/compras/pt-br

Quantidade: 1.000

Unidade: Unidade

UF: SP

CNPJ	Razão Social do Fornecedor	Valor da Proposta Final
38.026.410/0001-84 *VENCEDOR*	DESFILE EVENTUAL PRODUTOS MEDICOS E PROMOCIONAIS LTDA.	R$ 8,10

Descrição: Descrição não informada

Estado:	Cidade:	Endereço:	Telefone:	Email:
SP	São Paulo	R PIRES DA MOTA, 70	(11) 2375-0921	desfileeventual@gmail.com

CNPJ	Razão Social do Fornecedor	Valor da Proposta Final
51.515.743/0001-35	SE LIGUE ACESSORIOS E ELETRONICOS LTDA	R$ 8,90

Descrição: Descrição não informada

Endereço:	Telefone:	Email:
DOM PEDRO II, 30	(73) 9858-7000	comercial@seligueacessorios.com.br

49.219.570/0001-66	49.219.570 EDNALVA PEDRO GONCALVES DE ALMEIDA	R$ 11,99

Descrição: Descrição não informada

Endereço:	Telefone:	Email:
SAO PAULO, SN	(21) 2215-7917	prymevendas.licitacoes@gmail.com

11.024.632/0001-01	MPS COMERCIO DE PRODUTOS EM GERAL LTDA	R$ 12,00

Descrição: Descrição não informada

Estado:	Cidade:	Endereço:	Nome de Contato:	Telefone:	Email:
RJ	Rio de Janeiro	RUA SANTOS LIMA, 69	Jose	(21) 3860-1047	piressouza@oi.com.br

50.974.333/0001-90	50.974.333 NICOLE SELBACH MILAO	R$ 13,39

Descrição: Descrição não informada

Endereço:

-

18.520.187/0001-10	SPECOLOGIA COMERCIAL IMPORTACAO E EXPORTACAO LTDA	R$ 13,40

Descrição: Descrição não informada

Estado:	Cidade:	Endereço:	Nome de Contato:	Telefone:	Email:
SP	São Paulo	RUA BR DE JAGUARA, 207	VALERIA	(11) 2607-4613	vendas2@specologia.com.br

44.136.198/0001-00	KATIA DENISE FEITOSA	R$ 13,68

Descrição: Descrição não informada

Endereço:

-

13.862.822/0001-23	AMAZON ECO COMERCIO LTDA	R$ 13,70

Descrição: Descrição não informada

Estado:	Cidade:	Endereço:	Telefone:	Email:
PA	Breu Branco	TRAVESSA WE 32, 361	(91) 8414-5262	contato@amazon.com.br

36.572.982/0001-33	NATALIA ALTRAN VALERIO KRUGER 08714402963	R$ 13,77

Descrição: Descrição não informada

Estado:	Cidade:	Endereço:	Telefone:	Email:
PR	Jandaia do Sul	RUA PAIAO, 51	(43) 3432-3584	nataliaaltranvalerio@gmail.com

31.504.015/0001-10	31.504.015 SIMONE NAVAS NAVARRO SILVA	R$ 13,87

Descrição: Descrição não informada

Endereço:	Telefone:	Email:
RUA DOUTOR LAURO COSTA, 111	(17) 3543-9999	simone.navarro27@gmail.com

20.056.269/0001-05	MARCIA CRISTINA FERNANDES LIMA 08226191645	R$ 14,90

Descrição: Descrição não informada

Endereço:

-

41.834.258/0001-70	HENRIQUE KUBINHETZ MARTIM RAMOS 40960230866	R$ 14,99

Descrição: Descrição não informada

Estado:	Cidade:	Endereço:	Telefone:	Email:
SP	São Paulo	R MARIUS, 506	(11) 3798-5575	rickubinhetz@gmail.com

CNPJ	Razão Social do Fornecedor	Valor da Proposta Final
58.197.972/0001-06	58.197.972 DAIANE MACIEL GONCALVES	R$ 15,00

Descrição: Descrição não informada

Endereço:
,

CNPJ	Razão Social do Fornecedor	Valor da Proposta Final
43.058.548/0001-03	FAST SOLUCOES INTEGRADAS LTDA	R$ 15,00

Descrição: Descrição não informada

Estado:	Cidade:	Endereço:	Telefone:	Email:
PR	Curitiba	AV REPUBLICA ARGENTINA, 3021	(41) 8416-5070	producao@fastmarketing.srt.br

CNPJ	Razão Social do Fornecedor	Valor da Proposta Final
51.930.867/0001-87	51.930.867 JOEL FELIPE MADRIL BARBOSA	R$ 15,28

Descrição: Descrição não informada

Endereço:
,

CNPJ	Razão Social do Fornecedor	Valor da Proposta Final
58.437.742/0001-69	58.437.742 JEAN WESLEN DELFINO MONEGATO Benefício Me/Epp: Sim Programa de integridade: Sim UF endereço: PR	R$ 15,29

Descrição: Descrição não informada

Endereço:
,

CNPJ	Razão Social do Fornecedor	Valor da Proposta Final
34.064.186/0001-64	WAGNER MARQUES DE OLIVEIRA 27647033840	R$ 15,29

Descrição: Descrição não informada

Estado:	Cidade:	Endereço:	Nome de Contato:	Telefone:	Email:
SP	Bauru	RUA BERNARDINO DE CAMPOS QUADRA, 32-67	WAGNER MARQUES DE OLIVEIRA 27647033840	(14) 3222-7679	adplay2019@gmail.com

CNPJ	Razão Social do Fornecedor	Valor da Proposta Final
57.214.995/0001-00	57.214.995 GIAN CARLO CASSARI DE ANGELIS	R$ 15,30

Descrição: Descrição não informada

Endereço:	Telefone:	Email:
SOROR ANGELICA, 60	(11) 9776-8746	g-angelis@uol.com.br

CNPJ	Razão Social do Fornecedor	Valor da Proposta Final
56.978.746/0001-29	56.978.746 EMELY SILVA DE MEIRA PRESTES	R$ 15,30

Descrição: Descrição não informada

Endereço:	Nome de Contato:	Telefone:	Email:
THOMAZ STONOGA, 27	Emely	(41) 99126-4781	comercial.otimyzzer@gmail.com

CNPJ	Razão Social do Fornecedor	Valor da Proposta Final
48.501.228/0001-91	ISABEL FERREIRA DIAS DE MATOS 10465144667	R$ 15,30

Descrição: Descrição não informada

Endereço:	Telefone:	Email:
CLOTILDES SOARES DE FREITAS, 270	(38) 9974-2135	contato@hpgcontabilidade.com

CNPJ	Razão Social do Fornecedor	Valor da Proposta Final
26.824.426/0001-53	GALAXY BRINDES E SERVICOS LTDA	R$ 15,30

Descrição: Descrição não informada

Estado:	Cidade:	Endereço:	Nome de Contato:	Telefone:	Email:
BA	Salvador	RUA DA GLORIA, 358	Enoc	(71) 3304-4499	enocfilho@galaxybrindes.com.br

CNPJ	Razão Social do Fornecedor	Valor da Proposta Final
32.310.481/0001-28	LUNAZ COMERCIO DE BRINDES EIRELI	R$ 15,30

Descrição: Descrição não informada

Estado:	Cidade:	Endereço:	Nome de Contato:	Telefone:	Email:
GO	Goiânia	R N, 229	Ludmilla	(62) 3945-6032	lunazbrindes@hotmail.com

CNPJ	Razão Social do Fornecedor	Valor da Proposta Final
48.398.429/0001-05	KAL MALORY COMERCIAL LTDA	R$ 15,30

Descrição: Descrição não informada

Estado:	Cidade:	Endereço:	Telefone:	Email:
SP	São Paulo	R ROSA GOMES DE SIQUEIRA, 83	(41) 9788-0145/ (0000) 0000-0000	abertura@contabilizei.com.br

65.140.816/0001-66	LPR PROMOCAO DE VENDAS LTDA	R$ 15,98

Descrição: Descrição não informada

Estado:	Cidade:	Endereço:	Telefone:	Email:
MG	Belo Horizonte	RUA MARIA MACEDO, 300	(31) 3273-4591	contabilidadead@bol.com.br

57.223.177/0001-74	57.223.177 SARAH YASMIN PERES MODESTO UF endereço: PB	R$ 15,99

Descrição: Descrição não informada

Endereço:

.

Preço (Outros Entes Públicos) 1: Mediana das Propostas Finais **R$ 14,00**

Inc. II Art. 5º da IN 65 de 07 de Julho de 2021 (Lei nº 14.133)

CNPJ: 08.004.525/0001-07

Órgão: Prefeitura Municipal Ielmo Marinho

Objeto: REGISTRO DE PREÇOS PARA FUTURA CONTRATAÇÃO DE EMPRESA ESPECIALIZADA NA PRESTAÇÃO DE SERVIÇOS GRÁFICOS DESTINADOS A ATENDER AS NECESSIDADES DO MUNICÍPIO DE IELMO MARINHO/RN.

Descrição: **COPOS PERSONALIZADOS tipo long drink; 350ml; cores diversas.** - COPOS PERSONALIZADOS tipo long drink; 350ml; cores diversas.

Data: 27/05/2025 11:43

Modalidade: Pregão para Registro de Preço

SRP: SIM

Identificação: 392157

Lote/Item: 1/67

Ata: Link Ata

Fonte: www.portaldecompraspublicas.com.br

Quantidade: 1.000

Unidade: UND

UF: RN

CNPJ	Razão Social do Fornecedor	Valor da Proposta Final
07.623.886/0001-79 *VENCEDOR*	V H INDUSTRIA E COMERCIO LTDA	R$ 2,90

Descrição: Descrição não informada

Estado:	Cidade:	Endereço:	Telefone:
RN	Natal	RUA ANTONIO PRADO, 27	(84) 3205-1783

58.687.951/0001-60	58.687.951 MARIA DE FATIMA SILVA GOMES PEREIRA	R$ 3,00

Descrição: Descrição não informada

Endereço:

.

26.824.426/0001-53	GALAXY BRINDES E SERVICOS LTDA	R$ 3,49

Descrição: Descrição não informada

Estado:	Cidade:	Endereço:	Nome de Contato:	Telefone:	Email:
BA	Salvador	RUA DA GLORIA, 358	Enoc	(71) 3304-4499	enocfilho@galaxybrindes.com.br

07.805.649/0001-29	LM SERVGRAFICA E COPIADORA LTDA	R$ 8,00

Descrição: Descrição não informada

Estado:	Cidade:	Endereço:	Nome de Contato:	Telefone:	Email:
RN	Natal	AVENIDA DEODORO DA FONSECA, 755	Elma	(84) 3201-3034	suprimentos@servgrafica.com.br

CNPJ	Razão Social do Fornecedor	Valor da Proposta Final
01.098.180/0001-59	GRAFICA CAMINHA LTDA	R$ 20,00

Descrição: Descrição não informada

Estado:	Cidade:	Endereço:	Nome de Contato:	Telefone:	Email:
PE	Cabo de Santo Agostinho	RUA JABOATAO DOS GUARARAPES, 322	LUCIANO BEZERRA DA SILVA	(81) 3521-9607/ (81) 8759-1682	lucianobezerragrafica@gmail.com

17.340.447/0001-02	MARICLEYDSON COSTA DA SILVA LTDA	R$ 21,42

Descrição: Descrição não informada

Estado:	Cidade:	Endereço:	Telefone:	Email:
RN	Natal	AVENIDA CORONEL ESTEVAM, 3157	(84) 9897-3604	sintecontabil@hotmail.com

56.092.814/0001-58	KLF GRAFICA LTDA	R$ 26,78

Descrição: Descrição não informada

Endereço:

.

37.652.289/0001-33	SIMONI INDUSTRIA GRAFICA LTDA	R$ 26,78

Descrição: Descrição não informada

Estado:	Cidade:	Endereço:	Nome de Contato:	Telefone:	Email:
RS	Tapejara	R MANOEL TEIXEIRA, 50	Marcelo	(54) 3344-2808	simonipublicidade@gmail.com

Item 10: Letreiros luminosos

Preço Estimado: R$ 50.582,00 (un) **Percentual:** - **Preço Estimado Calculado:** R$ 50.582,00 **Média dos Preços Obtidos:** R$ 50.582,00

Quantidade	Descrição	Observação
1 Serviço	letreiro: 03 (três) painéis em acm de 3 mm na cor azul (pantone 7691 c/cmyk 89, 57,18,4/rgb 32,99,152), medindo 11m x 1m. 02 (dois) painéis em acm de 3mm medindo 1,5m de diâmetro, com aplicação de adesivo com o logo da autarquia; letras: (conselho regional de química) - 25 (vinte e cinco) letras tipo caixa, produzidas em chapa de pvc expandido de 10 mm² na família tipográfica ouit (ouitbold), medindo h=50cm e l=38 cm. letras (crq-iii) : 12 (doze) letras tipo caixa, produzidas em chapa de pvc expandido de 10 mm² na famíliatipográfica ouit (ouitbold), medindo h=50cm e l=38cm. hífen produzido emchapa de pvc expandido de 10 mm², medindo h=6 cm e l=12 cm. átomos: tipo caixa, produzidos em chapa de pvc expandido de 10 mm², com a imagem medindo 90cm de diâmetro.	

Preço (Compras Governamentais) 1: Mediana das Propostas Finais **R$ 48.028,00**

Inc. I Art. 5° da IN 65 de 07 de Julho de 2021 (Lei n° 14.133)

CNPJ: 04.034.583/0001-22

Órgão: MUNICIPIO DE RIO BRANCO / 980139 - PREFEITURA MUNICIPAL DE RIO BRANCO - AC

Objeto: Contratação de empresa especializada para a execução dos serviços de iluminação e decoração natalina, mediante aquisição e locação de materiais com equipamentos, com instalação, manutenção e desmontagem, sob responsabilidade da Secretaria Municipal de Infraestrutura e Mobilidade Urbana - SEINFRA.

Descrição: **Letreiro Luminoso** - Letreiro Luminoso

Data: 22/09/2025 10:00

Modalidade: Pregão - Eletrônico

SRP: NÃO

Identificação: 04034583000122-1-000079/2025

Lote/Item: 1/4

Ata: N/A

Homologação: 02/10/2025 00:00

Fonte: https://www.gov.br/pncp/pt-br

Quantidade: 1

Unidade: Unidade

UF: AC

CNPJ	Razão Social do Fornecedor	Valor da Proposta Final
51.295.703/0001-25 *VENCEDOR*	WORD EFEITTOS LTDA	R$ 48.028,00

Descrição: Descrição não informada

Endereço:

.

Preço (Compras Governamentais) 2: Mediana das Propostas Finais **R$ 48.900,00**

Inc. I Art. 5° da IN 65 de 07 de Julho de 2021 (Lei n° 14.133)

CNPJ: 42.277.434/0001-83

Órgão: CONSELHO REGIONAL DE QUIMICA RJ

Objeto: Contratação de empresa especializada para fabricação, fornecimento e instalação de letreiros para a fachada principal da nova Sede do CRQ-III, conforme condições, quantidades e exigências estabelecidas neste Aviso de Contratação Direta e seus anexos.

Descrição: **Instalação e Montagem - Painel / Placa Luminosa** - Letreiro: 03 (três) painéis em ACM de 3 mm na cor azul (pantone 7691 c/CMYK 89, 57,18,4/RGB 32,99,152), medindo 11m x 1m. 02 (dois) painéis em ACM de 3mm medindo 1,5m de diâmetro, com aplicação de adesivo com o logo da Autarquia; Letras: (CONSELHO REGIONAL DE QUÍMICA) - 25 (vinte e cinco) letras tipo caixa, produzidas em chapa de PVC expandido de 10 mm² na família tipográfica Ouit (Ouitbold), medindo H=50cm e L=38cm. Letras (CRQ-III) : 12 (doze) letras tipo caixa, produzidas em chapa de PVC expandido de 10 mm² na famíliatipográfica Ouit (ouitbold), medindo H=50cm e L=38cm. Hífen produzido emchapa de PVC expandido de 10 mm², medindo H=6 cm e L=12 cm. Átomos: Tipo caixa, produzidos em chapa de PVC expandido de 10 mm², com a imagem medindo 90cm de diâmetro.

CatSer: **17639** - Instalação e Montagem - Painel / Placa Luminosa

Data: 13/08/2025 16:24

Modalidade: Dispensa

SRP: NÃO

Identificação: Dispensa de Licitação Nº 90006/2025 / UASG: 926609

Lote/Item: /1

Ata: Link Ata

Homologação: 28/08/2025 18:02

Fonte: www.gov.br/compras/pt-br

Quantidade: 1

Unidade: UNIDADE

UF: RJ

CNPJ	Razão Social do Fornecedor	Valor da Proposta Final
39.685.763/0001-59	PERFIL SOLUCOES EMPRESARIAIS LTDA	R$ 28.936,53

VENCEDOR

Descrição: Descrição não informada

Endereço:	Nome de Contato:	Telefone:	Email:
MARCILIO MARTINS, 226	NATALIA	(22) 9960-0811	solucoesempresariaisperfil@gmail.com

49.352.632/0001-03	VERTEX COMPANY BRAZIL LTDA	R$ 28.994,50

Descrição: Descrição não informada

Endereço:

-

30.610.748/0001-77	NILCEA FONSECA DA SILVA	R$ 29.950,00

Descrição: Descrição não informada

Estado:	Cidade:	Endereço:	Telefone:	Email:
MG	Juiz de Fora	R ANIBAL ALVES, 162	(32) 3215-9460/ (32) 3232-4894	advalorem@avalorencontab.com

17.405.171/0001-01	MBSUPPLY SERVICOS E COMERCIO LTDA	R$ 32.000,00

Descrição: Descrição não informada

Estado:	Cidade:	Endereço:	Nome de Contato:	Telefone:	Email:
RJ	Rio de Janeiro	R CAMPONEZA, 00022	Marcello	(21) 96421-9187	bruno.pacheco@mbsupplyrj.com.br

52.622.084/0001-07	52.622.084 ALEXIA FERNANDA PEREIRA CARDOSO	R$ 32.899,00

Descrição: Descrição não informada

Endereço:	Telefone:	Email:
MARINES SOUZA GOMES, 485	(67) 9291-7907	vendas@wmacv.com.br

44.719.519/0001-08	ANDRADE COMERCIO E SERVICOS DE SINALIZACAO LTDA ME	R$ 34.431,03

Descrição: Descrição não informada

Endereço:	Nome de Contato:	Telefone:	Email:
PRESIDENTE VARGAS, 1198	Aline	(16) 9110-1216	andradesolucoes05@gmail.com

19.814.481/0001-05	SILK BRINDES COMUNICACAO VISUAL, COMERCIO, SERVICOS E TELECOMUNICACOES LTDA	R$ 46.090,00

Descrição: Descrição não informada

Estado:	Cidade:	Endereço:	Nome de Contato:	Telefone:	Email:
MG	João Pinheiro	RUA Rua Astolfo Moreira, 32	PEDRO HENRIQUE	(38) 3561-2588	silkbrindes@live.com

41.799.092/0001-07	41.799.092 LUIZ ANTONIO DE OLIVEIRA ABREU	R$ 48.200,00

Descrição: Descrição não informada

Endereço:	Telefone:	Email:
DEBORA, 115	(21) 8245-5637	tonylettersign@gmail.com

61.851.180/0001-00	61.851.180 LTDA Beneficio Me/Epp: Sim Programa de integridade: Sim UF endereço: DF	R$ 48.600,00

Descrição: Descrição não informada

Endereço:

-

45.378.337/0001-75	A J SERVICOS E COMERCIO EM GERAL RJ LTDA	R$ 48.800,00

Descrição: Descrição não informada

Estado:	Cidade:	Endereço:	Telefone:	Email:
RJ	Rio de Janeiro	R DO MENSAGEIRO, 54	(21) 1111-1111	xxxxxx@xxxxxx.xxxxxx

CNPJ	Razão Social do Fornecedor	Valor da Proposta Final
06.535.043/0001-58	CONSTRUTORA VICTORIOS LTDA	R$ 49.000,00

Descrição: Descrição não informada

Estado:	Cidade:	Endereço:	Telefone:	Email:
AM	Manaus	RUA SEBASTIAO DA ROCHA PITA, 8	(92) 8444-2600/ (92) 9603-7167	construtoravictorios@gmail.com

52.111.661/0001-98	52.111.661 LIDIA AMELIA DE SOUZA	R$ 49.900,00

Descrição: Descrição não informada

Endereço:	Telefone:	Email:
ALBERTINA DOS SANTOS BARBOSA DE JESUS, 217	(21) 7922-7062	fervelocidade@gmail.com

20.710.272/0001-92	R. C. DA SILVA UF endereço: RS	R$ 49.900,00

Descrição: Descrição não informada

Endereço:
.

08.637.053/0001-20	SUPER MIL REPRESENTACOES LTDA	R$ 49.980,00

Descrição: Descrição não informada

Estado:	Cidade:	Endereço:	Telefone:	Email:
SP	Barueri	RUA RANCHARIA, 81	(11) 4193-8668	super1000@super1000.com.br

50.827.589/0001-74	50.827.589 ANNA CLARA PINHEIRO RUFINO GOMES	R$ 49.985,00

Descrição: Descrição não informada

Endereço:	Telefone:	Email:
ESTELINA, 104	(21) 9676-8906	variedadecomercialjgb@gmail.com

43.619.143/0001-99	MBS SOLUCOES INTEGRADAS LTDA	R$ 49.989,00

Descrição: Descrição não informada

Endereço:	Telefone:	Email:
PERIMETRAL DOUTOR JUSCELINO KUBITSCHEK DE OLIVEIRA, SN	(21) 3437-0765	mbssolucoesintegradas@gmail.com

12.258.622/0001-01	S.O.S OBRAS E MATERIAIS DE CONSTRUCAO LTDA	R$ 49.989,00

Descrição: Descrição não informada

Endereço:	Telefone:	Email:
RUA DECIO VILARES, 14	(21) 8765-3711/ (21) 7689-7714	antoniocarlosgoncalves19@gmail.com

21.739.879/0001-68	GRUPO TUBRAN LTDA	R$ 49.989,00

Descrição: Descrição não informada

Estado:	Cidade:	Endereço:	Telefone:	Email:
CE	Paracuru	AVENIDA JUVENAL DE CASTRO, 316	(85) 8707-1010	holding4r@gmail.com

50.812.748/0001-67	50.812.748 FELIPE SILVA DOS SANTOS	R$ 55.000,00

Descrição: Descrição não informada

Endereço:	Telefone:	Email:
DA GLORIA, 251	(41) 9946-0827	licitacaofss@gmail.com

46.089.683/0001-04	C&M COMERCIO E SERVICOS LTDA	R$ 60.000,00

Descrição: Descrição não informada

Endereço:	Telefone:	Email:
QNA 21 LOTE, 24	(61) 9881-0583	cmcomercio23@gmail.com

Preço (Compras Governamentais) 3: Mediana das Propostas Finais **R$ 55.000,00**

Inc. I Art. 5° da IN 65 de 07 de Julho de 2021 (Lei n° 14.133)

CNPJ: 43.728.245/0001-42

Órgão: SERVICO DE APOIO AS MICRO E PEQ EMPRESAS DE SAO PAULO / 930452 - SERVIÇO APOIO A MICROS E PEQUENAS EMPRESAS-SP

Objeto: Contratação de empresa especializada em serviços de comunicação visual para o Escritório Regional Capital Norte

Descrição: **Instalação e Montagem - Painel / Placa Luminosa** - Instalação e Montagem - Painel / Placa Luminosa

Data: 13/05/2025 08:59

Modalidade: Dispensa

SRP: NÃO

Identificação: 43728245000142-1-000093/2025

Lote/Item: 1/1

Ata: N/A

Homologação: 19/05/2025 00:00

Fonte: https://www.gov.br/pncp/pt-br

Quantidade: 1

Unidade: UNIDADE

UF: SP

CNPJ	Razão Social do Fornecedor	Valor da Proposta Final
33.226.378/0001-67	CAMILLA FERREIRA GOMES LUIZ	R$ 55.000,00

VENCEDOR

Descrição: Descrição não informada

Endereço:

,

Preço (Compras Governamentais) 4: Mediana das Propostas Finais — **R$ 50.400,00**

Inc. I Art. 5° da IN 65 de 07 de Julho de 2021 (Lei n° 14.133)

CNPJ: 17.217.985/0058-40

Órgão: MINISTÉRIO DA EDUCAÇÃO
Universidade Federal de Minas Gerais
Administração Geral

Objeto: Registro de preços para contratação de serviços e aquisição de materiais relacionados aos eventos realizados no âmbito da UFMG

Descrição: **Letreiro Luminoso** - LETREIRO LUMINOSO, TIPO PAINEL USO INTERNO, POTÊNCIA 600 W, TENSÃO 220 V, TIPODE LED COLORIDO, CARACTERÍSTICAS ADICIONAIS ACOMPANHA SUPORTE DE FIXAÇÃO

CatMat: **616534** - Letreiro Luminoso - Tipo Painel: Uso Interno | Potência: 600 W | Tensão: 220 V | Tipo De Led: Colorido | Características Adicionais: Acompanha Suporte De Fixação

Data: 13/05/2025 08:00

Modalidade: Pregão Eletrônico

SRP: SIM

Identificação: N°Pregão:900032025 / UASG:153254

Lote/Item: /43

Ata: Link Ata

Homologação: 25/07/2025 10:56

Fonte: www.gov.br/compras/pt-br

Quantidade: 76

Unidade: Unidade

UF: MG

CNPJ	Razão Social do Fornecedor	Valor da Proposta Final
37.156.400/0001-09	LICITA TOPMINAS LTDA	R$ 655,27

VENCEDOR

Descrição: Descrição não informada

Estado:	Cidade:	Endereço:	Telefone:	Email:
MG	Betim	R ITABIRA, 1090	(31) 9818-4744	licita.topminas@gmail.com

CNPJ	Razão Social do Fornecedor	Valor da Proposta Final
17.178.967/0001-60	NEXOO LTDA	R$ 800,00

Descrição: Descrição não informada

Endereço:	Telefone:	Email:
RODOVIA LOURIVAL BATISTA, 766	(79) 8807-8730	vagner_abyra@hotmail.com

CNPJ	Razão Social do Fornecedor	Valor da Proposta Final
34.931.447/0001-04	DOMICIO DAVIDSSON RODRIGUES DA GUARDA 08769708622	R$ 100.000,00

Descrição: Descrição não informada

Estado:	Cidade:	Endereço:	Telefone:	Email:
MG	Belo Horizonte	R CANDIDO DE SOUZA, 1810	(31) 9209-9986	dodoexpress@gmail.com

CNPJ	Razão Social do Fornecedor	Valor da Proposta Final
58.472.566/0001-04	58.472.566 GABRIELA FONSECA CUSTODIO Benefício Me/Epp: Sim Programa de integridade: Não UF endereço: MG	R$ 5.000.000,00

Descrição: Descrição não informada

Endereço:

-

LOTE 6: DESPESAS ADMINISTRATIVAS

(2 itens)

Item 1: Assessoria jurídica

Preço Estimado: R$ 52.250,00 (un) **Percentual:** - **Preço Estimado Calculado:** R$ 52.250,00 **Média dos Preços Obtidos:** R$ 52.250,00

Quantidade	Descrição	Observação
1 Serviço	assessoramento e consultoria juridica e relativos assessoramento e consultoria juridica e relativos ao direito administrativo	

Preço (Compras Governamentais) 1: Mediana das Propostas Finais **R$ 46.000,00**

Inc. I Art. 5º da IN 65 de 07 de Julho de 2021 (Lei nº 14.133)

CNPJ: 20.301.484/0001-16

Órgão: CONSORCIO INTERMUNICIPAL DA REGIAO OESTE METROPOLITANA DE SAO PAULO / 1 - CONSORCIO INTERMUNICIPAL DA REGIÃO OESTE METROPOLITANA

Objeto: CONTRATAÇÃO DE CONSULTORIA JURÍDICA PARA O ASSESSORAMENTO, ELABORAÇÃO E ACOMPANHAMENTO DO PROCESSO LICITATÓRIO VISANDO A CONTRATAÇÃO DE SERVIÇOS PUBLICITÁRIOS E DE COMUNICAÇÃO PARA O CIOESTE.

Descrição: **ASSESSORAMENTO E CONSULTORIA JURIDICA E RELATIVOS ASSESSORAMENTO E CONSULTORIA JURIDICA E RELATIVOS AO DIREITO ADMINISTRATIVO** - ASSESSORAMENTO E CONSULTORIA JURIDICA E RELATIVOS ASSESSORAMENTO E CONSULTORIA JURIDICA E RELATIVOS AO DIREITO ADMINISTRATIVO

Data: 27/06/2025 00:00
Modalidade: Dispensa
SRP: NÃO
Identificação: 20301484000116-1-000010/2025
Lote/Item: 1/1
Ata: N/A
Homologação: 27/06/2025 00:00
Fonte: https://www.gov.br/pncp/pt-br
Quantidade: 1
Unidade: SERVIÇO
UF: SP

CNPJ	Razão Social do Fornecedor	Valor da Proposta Final
01.158.839/0001-15 *VENCEDOR*	PAULO GOMES DE OLIVEIRA FILHO ADVOGADOS ASSOCIADOS	R$ 46.000,00

Descrição: Descrição não informada

Endereço:
AVENIDA DOS EUCALIPTOS, 530

Preço (Compras Governamentais) 2: Mediana das Propostas Finais **R$ 55.000,00**

Inc. I Art. 5º da IN 65 de 07 de Julho de 2021 (Lei nº 14.133)

CNPJ: 04.189.915/0001-48

Órgão: INSTITUTO DE PREVIDENCIA MUNICIPAL DE OLIVEIRA / 03.02.01 - PLANO PREVIDENCIÁRIO

Objeto: Prestação de serviços de assessoria e consultoria técnico-especializados em Direito Previdenciário e Direito Administrativo de Servidor Público para atender às demandas judiciais, administrativas, consultivas e contenciosas do Instituto de Previdência Municipal de Oliveira.

Descrição: **ASSESSORIA E CONSULTORIA JURÍDICA** - ASSESSORIA E CONSULTORIA JURÍDICA

Data: 25/06/2025 00:00
Modalidade: Inexigibilidade
SRP: NÃO
Identificação: 04189915000148-1-000019/2025
Lote/Item: 1/326
Ata: N/A
Homologação: 25/06/2025 00:00
Fonte: https://www.gov.br/pncp/pt-br
Quantidade: 1
Unidade: QTDE
UF: MG

CNPJ	Razão Social do Fornecedor	Valor da Proposta Final
34.467.822/0001-07 *VENCEDOR*	FERNANDO FERREIRA CALAZANS SOCIEDADE INDIVIDUAL DE ADVOCACIA	R$ 55.000,00

Descrição: Descrição não informada

Estado:	Cidade:	Endereço:	Telefone:	Email:
MG	Belo Horizonte	AVENIDA ALVARES CABRAL, 381	(31) 9172-7775	fernando_ffc@yahoo.com.br

Preço (Compras Governamentais) 3: Mediana das Propostas Finais **R$ 60.000,00**

Inc. I Art. 5° da IN 65 de 07 de Julho de 2021 (Lei n° 14.133)

CNPJ: 18.025.957/0001-58

Órgão: MUNICIPIO DE MARIA DA FE / 28091 - Prefeitura Municipal de Maria da Fé

Objeto: Contratação de Assessoria Jurídica para atender as demandas judiciais, administrativas e extra judiciais da Prefeitura Municipal, em atendimento à Secretaria da Prefeitura e Gabinete.

Descrição: **SERVIÇO DE CONSULTORIA TECNICA - ASSESSORIA JURIDICA** - SERVIÇO DE CONSULTORIA TECNICA - ASSESSORIA JURIDICA

Data: 07/03/2025 13:25

Modalidade: Inexigibilidade

SRP: NÃO

Identificação: 18025957000158-1-000024/2025

Lote/Item: 1/1

Ata: N/A

Homologação: 07/03/2025 00:00

Fonte: https://www.gov.br/pncp/pt-br

Quantidade: 1

Unidade: SERVIÇO

UF: MG

CNPJ	Razão Social do Fornecedor	Valor da Proposta Final
13.684.787/0001-08 *VENCEDOR*	JOAO LUIZ LOPES - SOCIEDADE DE ADVOGADOS	R$ 60.000,00

Descrição: Descrição não informada

Endereço:	Telefone:	Email:
RUA ANTONIO ONISTO, 58	(35) 3435-2377	contato@jllopesadvogados.adv.br

Preço (Outros Entes Públicos) 1: Mediana das Propostas Finais **R$ 48.000,00**

Inc. II Art. 5° da IN 65 de 07 de Julho de 2021 (Lei n° 14.133)

CNPJ: 08.783.011/0001-05

Órgão: Câmara Municipal de Passira

Objeto: Contratação de escritório de advocacia especializado para a prestação de serviços de assessoria e consultoria jurídico-legislativa, compreendendo o suporte técnico aos gabinetes parlamentares, às comissões permanentes, ao plenário e à secretaria...

Descrição: **Contratação de escritório de advocacia especializado para a prestação de serviços de assessoria e consultoria jurídico-legislativa, compreendendo o suporte técnico aos gabinetes parlamentares, às comissões permanentes, ao plenário e à secretaria legislati** - Contratação de escritório de advocacia especializado para a prestação de serviços de assessoria e consultoria jurídico-legislativa, compreendendo o suporte técnico aos gabinetes parlamentares, às comissões permanentes, ao plenário e à secretaria legislativa da Câmara Municipal de Passira/PE.

Data: 16/12/2025 15:10

Modalidade: Inexigibilidade

SRP: NÃO

Identificação: 445657

Lote/Item: 1/1

Ata: Link Ata

Fonte: www.portaldecompraspublicas.com.br

Quantidade: 1

Unidade: SVÇ

UF: PE

CNPJ	Razão Social do Fornecedor	Valor da Proposta Final
60.524.952/0001-36 *VENCEDOR*	IRANILTON ARAÚJO SOCIEDADE INDIVIDUAL DE ADVOCACIA	R$ 48.000,00

Descrição: Descrição não informada

Endereço:

-

Relatório gerado no dia 06/04/2026 14:53:01 (IP: 2804:7f3:484:b137:7584:d456:b6f9:b3ec)
Código Validação: tCEptZr0YjGfejCAO7JxgAxgf8Kw7yfvjMZb2JEYm7FDBOfiMy%2fbzdg%3d%3d
http://www.bancodepreços.com.br/CertificadoAutenticidade?token=tCEptZr0YjGfejCAO7JxgAxgf8Kw7yfvjMZb2JEYm7FDBOfiMy%252fbzdg%253d%253d

000420

Item 2: Compliance para eventos

Preço Estimado: R$ 22.696,00 (un) **Percentual:** - **Preço Estimado Calculado:** R$ 22.696,00 **Média dos Preços Obtidos:** R$ 22.696,00

Quantidade	Descrição	Observação
1 Serviço	contratação de empresa especializada para prestação de serviços de sistemas informatizados para gestão pública – portal da transparência; página web com sistema de gerenciamento de conteúdo – hospedagem em servidor dedicado em observância/atendimento ao compliance da lei nº 13.709/2018 (lei geral de proteção de dados – lgpd); assessoria e acompanhamento junto aos órgãos de fiscalização/controle (ministério público federal, ministérios públicos estaduais, tribunais de contas estaduais); sistema baseado para atendimento das leis complementares nº 101/2000 e nº 131/2009, leis federais nº 12.527/2011 e nº 13.460/2017, bem como as instruções normativas, decretos e demais mecanismos de fiscalização e regulamentação da corte estadual; atualização de dados em tempo de execução, conforme execução financeira do sistema contábil, fechamento de folha de pagamento, realização de processos da comissão permanente de licitação e demais setores da administração; treinamento de pessoal para acompanhamen	

Preço (Compras Governamentais) 1: Mediana das Propostas Finais **R$ 25.000,00**

Inc. I Art. 5° da IN 65 de 07 de Julho de 2021 (Lei nº 14.133)

CNPJ: 06.579.478/0001-02

Órgão: MUNICIPIO DE ARACATI - CAMARA MUNICIPAL / 202599 - CAMARA MUNICIPAL DE ARACATI

Objeto: CONTRATAÇÃO DE EMPRESA PARA PRESTAÇÃO DE SERVIÇOS TÉCNICOS ESPECIALIZADOS DE ASSESSORIA E CONSULTORIA NA ÁREA DE GOVERNANÇA DAS CONTRATAÇÕES, DE INTERESSE DA CÂMARA MUNICIPAL DE ARACATI.

Descrição: **Fase 3: Monitoramento e controle da Governança, Gestão de Riscos e Controles das contratações públicas.** - Fase 3: Monitoramento e controle da Governança, Gestão de Riscos e Controles das contratações públicas.

Data: 03/09/2025 00:00
Modalidade: Dispensa
SRP: NÃO
Identificação: 06579478000102-1-000042/2025
Lote/Item: 1/3
Ata: N/A
Homologação: 03/09/2025 00:00
Fonte: https://www.gov.br/pncp/pt-br
Quantidade: 1
Unidade: SRV
UF: CE

CNPJ	Razão Social do Fornecedor	Valor da Proposta Final
17.467.894/0001-27 *VENCEDOR*	GCONT CONSULTORIA CONTABIL LTDA	R$ 25.000,00

Descrição: Descrição não informada

Endereço: RUA CEL. JOAO BATISTA, 428
Telefone: (88) 9350-2784/ (88) 9231-6337
Email: gcontabilidadepublica@gmail.com

Preço (Compras Governamentais) 2: Mediana das Propostas Finais **R$ 23.500,00**

Inc. I Art. 5° da IN 65 de 07 de Julho de 2021 (Lei nº 14.133)

CNPJ: 35.076.017/0001-07

Órgão: MUNICIPIO DE PARAIPABA - CAMARA MUNICIPAL / 202599 - CÂMARA MUNICIPAL DE PARAIPABA

Objeto: Contratação de empresa especializada para a prestação de serviços técnicos de diagnóstico, mapeamento, análise, categorização e tratamento de riscos institucionais, com a elaboração do Plano de Gestão de Riscos Institucionais (PGRI) e do Plano de Contingência, no âmbito da Câmara Municipal de Paraipaba-CE, conforme condições, especificações e exigências estabelecidas neste documento.

Descrição: **contratação de empresa especializada para a prestação de serviços técnicos de diagnóstico, mapeamento, análise, categorização e tratamento de riscos institucionais, com a elaboração do Plano de Gestão de Riscos Institucionais (PGRI) e do Plano de Contingê** - contratação de empresa especializada para a prestação de serviços técnicos de diagnóstico, mapeamento, análise, categorização e tratamento de riscos institucionais, com a elaboração do Plano de Gestão de Riscos Institucionais (PGRI) e do Plano de Contingência, no âmbito da Câmara Municipal de Parai

Data: 30/05/2025 11:26
Modalidade: Dispensa
SRP: NÃO
Identificação: 35076017000107-1-000018/2025
Lote/Item: 1/1
Ata: N/A
Homologação: 05/06/2025 00:00
Fonte: https://www.gov.br/pncp/pt-br
Quantidade: 1
Unidade: SRV
UF: CE

CNPJ	Razão Social do Fornecedor	Valor da Proposta Final
36.162.403/0001-84 *VENCEDOR*	HELIO RIBEIRO SOCIEDADE INDIVIDUAL DE ADVOCACIA	R$ 23.500,00

Descrição: Descrição não informada

Endereço:
.

Preço (Compras Governamentais) 3: Mediana das Propostas Finais **R$ 19.284,00**

Inc. I Art. 5º da IN 65 de 07 de Julho de 2021 (Lei nº 14.133)

CNPJ: 06.553.879/0001-85

Órgão: MUNICIPIO DE CAPITAO DE CAMPOS / 1 - PREFEITURA MUNICIPAL DE CAPITÃO DE CAMPOS

Objeto: CONTRATAÇÃO DE EMPRESA ESPECIALIZADA PARA PRESTAÇÃO DE SERVIÇOS DE SISTEMAS INFORMATIZADOS PARA GESTÃO PÚBLICA – PORTAL DA TRANSPARÊNCIA; PÁGINA WEB COM SISTEMA DE GERENCIAMENTO DE CONTEÚDO – HOSPEDAGEM EM SERVIDOR DEDICADO EM OBSERVÂNCIA/ATENDIMENTO AO COMPLIANCE DA LEI Nº 13.709/2018 (LEI GERAL DE PROTEÇÃO DE DADOS – LGPD); ASSESSORIA E ACOMPANHAMENTO JUNTO AOS ÓRGÃOS DE FISCALIZAÇÃO/CONTROLE (MINISTÉRIO PÚBLICO FEDERAL, MINISTÉRIOS PÚBLICOS ESTADUAIS, TRIBUNAIS DE CONTAS ESTADUAIS); SISTEMA BASEADO PARA ATENDIMENTO DAS LEIS COMPLEMENTARES Nº 101/2000 E Nº 131/2009, LEIS FEDERAIS Nº 12.527/2011 E Nº 13.460/2017, BEM COMO AS INSTRUÇÕES NORMATIVAS, DECRETOS E DEMAIS MECANISMOS DE FISCALIZAÇÃO E REGULAMENTAÇÃO DA CORTE ESTADUAL; ATUALIZAÇÃO DE DADOS EM TEMPO DE EXECUÇÃO, CONFORME EXECUÇÃO FINANCEIRA DO SISTEMA CONTÁBIL, FECHAMENTO DE FOLHA DE PAGAMENTO, REALIZAÇÃO DE PROCESSOS DA COMISSÃO PERMANENTE DE LICITAÇÃO E DEMAIS SETORES DA ADMINISTRAÇÃO; TREINAMENTO DE PESSOAL PARA ACOMPANHAMENTO/FISCALIZAÇÃO DA PLATAFORMA DE DADOS.

Descrição: **CONTRATAÇÃO DE EMPRESA ESPECIALIZADA PARA PRESTAÇÃO DE SERVIÇOS DE SISTEMAS INFORMATIZADOS PARA GESTÃO PÚBLICA – PORTAL DA TRANSPARÊNCIA; PÁGINA WEB COM SISTEMA DE GERENCIAMENTO DE CONTEÚDO – HOSPEDAGEM EM SERVIDOR DEDICADO EM OBSERVÂNCIA/ATENDIMENTO AO C** - CONTRATAÇÃO DE EMPRESA ESPECIALIZADA PARA PRESTAÇÃO DE SERVIÇOS DE SISTEMAS INFORMATIZADOS PARA GESTÃO PÚBLICA – PORTAL DA TRANSPARÊNCIA; PÁGINA WEB COM SISTEMA DE GERENCIAMENTO DE CONTEÚDO – HOSPEDAGEM EM SERVIDOR DEDICADO EM OBSERVÂNCIA/ATENDIMENTO AO COMPLIANCE DA LEI Nº 13.709/2018 (LEI GERAL DE PROTEÇÃO DE DADOS – LGPD); ASSESSORIA E ACOMPANHAMENTO JUNTO AOS ÓRGÃOS DE FISCALIZAÇÃO/CONTROLE (MINISTÉRIO PÚBLICO FEDERAL, MINISTÉRIOS PÚBLICOS ESTADUAIS, TRIBUNAIS DE CONTAS ESTADUAIS); SISTEMA BASEADO PARA ATENDIMENTO DAS LEIS COMPLEMENTARES Nº 101/2000 E Nº 131/2009, LEIS FEDERAIS Nº 12.527/2011 E Nº 13.460/2017, BEM COMO AS INSTRUÇÕES NORMATIVAS, DECRETOS E DEMAIS MECANISMOS DE FISCALIZAÇÃO E REGULAMENTAÇÃO DA CORTE ESTADUAL; ATUALIZAÇÃO DE DADOS EM TEMPO DE EXECUÇÃO, CONFORME EXECUÇÃO FINANCEIRA DO SISTEMA CONTÁBIL, FECHAMENTO DE FOLHA DE PAGAMENTO, REALIZAÇÃO DE PROCESSOS DA COMISSÃO PERMANENTE DE LICITAÇÃO E DEMAIS SETORES DA ADMINISTRAÇÃO; TREINAMENTO DE PESSOAL PARA ACOMPANHAMEN

Data: 27/05/2025 11:34

Modalidade: Inexigibilidade

SRP: NÃO

Identificação: 06553879000185-1-000047/2025

Lote/Item: 1/1

Ata: N/A

Homologação: 27/05/2025 00:00

Fonte: https://www.gov.br/pncp/pt-br

Quantidade: 1

Unidade: UN

UF: PI

CNPJ	Razão Social do Fornecedor	Valor da Proposta Final
11.731.655/0001-56 *VENCEDOR*	FRANCISCO E. A. DA SILVA	R$ 19.284,00

Descrição: Descrição não informada

Endereço:
RUA MATO GROSSO, 720

Telefone:
(86) 9814-1607/ (86) 9997-3734

Email:
contabilidade2111@outlook.com.br

Preço (Outros Entes Públicos) 1: Mediana das Propostas Finais **R$ 23.000,00**
Inc. II Art. 5° da IN 65 de 07 de Julho de 2021 (Lei n° 14.133)

CNPJ: 03.330.461/0001-10
Órgão: Câmara Municipal de Corumbá
Objeto: CONTRATAÇÃO DE SERVIÇOS TÉCNICOS ESPECIALIZADOS PARA A IMPLANTAÇÃO DE PROGRAMA DE GOVERNANÇA CORPORATIVA, VISANDO À IMPOSIÇÃO DE "COMPLIANCE", CÓDIGOS DE CONDUTA, ASSESSORAMENTO E MAPEAMENTO INTERNO PARA FORMALIZAÇÃO DE PROTOCOLOS DE INTEGRIDADE PARA A CÂMARA MUNICIPAL DE CORUMBÁ/MS
Descrição: **Serviços Especializados em Assessoria Técnica em Compliance, Anticorrupção e Integridade para atender a Câmara Municipal de Corumbá/MS.** - Serviços Especializados em Assessoria Técnica em Compliance, Anticorrupção e Integridade para atender a Câmara Municipal de Corumbá/MS.

Data: 11/06/2025 00:00
Modalidade: Inexigibilidade
SRP: NÃO
Identificação: 83
Lote/Item: 1/1
Ata: N/A
Fonte: web.qualitysistemas.com.br/processos_licitatorios/camara_municipal_de_corumba
Quantidade: 12
Unidade: Unidade
UF: MS

CNPJ	Razão Social do Fornecedor	Valor da Proposta Final
35.909.036/0001-77 *VENCEDOR*	ANTONIO ALVES DUTRA NETO SOCIEDADE INDIVIDUAL DE ADVOCACIA	R$ 23.000,00

Descrição: Descrição não informada

Estado:	Cidade:	Endereço:	Telefone:
MS	Campo Grande	RUA ALEXANDRE FLEMING, 26	(67) 9982-6628

LOTE 7: IMPOSTOS/EMOLUMENTOS/TAXAS (2 itens)

Item 1: Taxas diversas

Preço Estimado: R$ 22.403,76 (un) **Percentual:** - **Preço Estimado Calculado:** R$ 22.403,76 **Média dos Preços Obtidos:** R$ 22.403,76

Quantidade	Descrição	Observação
1 Unidade	custos administrativos (taxas, impostos...)	

Preço (Compras Governamentais) 1: Mediana das Propostas Finais **R$ 20.000,00**
Inc. I Art. 5° da IN 65 de 07 de Julho de 2021 (Lei n° 14.133)

CNPJ: 13.120.613/0002-95
Órgão: MUNICIPIO DE LARANJEIRAS / 1 - MUNICIPIO DE LARANJEIRAS
Objeto: Contratação de empresa para apresentação de profissional do setor artístico, consagrado pela crítica ou pela opinião pública, denominado BANDA PSIRICO, representado por A5 ENTRETENIMENTO PUBLICIDADE E PROPAGANDA LTDA, para apresentar-se no tradicional evento em comemoração ao 51° Encontro Cultural de Laranjeiras, no Município de Laranjeiras/SE
Descrição: **Custos administrativos (taxas, impostos...)** - Custos administrativos (taxas, impostos...)

Data: 10/02/2026 00:00
Modalidade: Inexigibilidade
SRP: NÃO
Identificação: 13120613000295-1-000017/2026
Lote/Item: 1/4
Ata: N/A
Homologação: 10/02/2026 00:00
Fonte: https://www.gov.br/pncp/pt-br
Quantidade: 1
Unidade: UN
UF: SE

CNPJ	Razão Social do Fornecedor	Valor da Proposta Final
07.229.759/0001-90 *VENCEDOR*	A5 ENTRETENIMENTO PUBLICIDADE E PROPAGANDA LTDA	R$ 20.000,00

Descrição: Descrição não informada

Endereço:	Telefone:	Email:
AVENIDA TANCREDO NEVES, 148	(71) 2107-5555	financeiro@grupopesta.com.br

Preço (Compras Governamentais) 2: Mediana das Propostas Finais **R$ 21.453,29**

Inc. I Art. 5° da IN 65 de 07 de Julho de 2021 (Lei n° 14.133)

CNPJ: 03.133.097/0001-07

Órgão: MUNICIPIO DE ALTO GARCAS / 1 - PREFEITURA MUNICIPAL DE ALTO GARÇAS - MT

Objeto: CONTRATAÇÃO DO ECAD – EMPRESA BRASILEIRA DE ARRECADAÇÃO DE DIREITOS AUTORAIS A SE REALIZAR NO MUNICÍPIO DE ALTO GARÇAS/ MT. NOS DIAS 13,14, 15,16 DE AGOSTO DE 2025. A CONTRATAÇÃO SERÁ DE ACORDO COM TERMO DE REFERENCIA E DEMAIS CONDIÇÕES.

Descrição: **IMPOSTO E TAXA - DO TIPO TAXA ADMINISTRATIVA** - IMPOSTO E TAXA - DO TIPO TAXA ADMINISTRATIVA

Data: 29/07/2025 00:00

Modalidade: Inexigibilidade

SRP: NÃO

Identificação: 03133097000107-1-000111/2025

Lote/Item: 1/1

Ata: N/A

Homologação: 29/07/2025 00:00

Fonte: https://www.gov.br/pncp/pt-br

Quantidade: 1

Unidade: un - unidade

UF: MT

CNPJ	Razão Social do Fornecedor	Valor da Proposta Final
00.474.973/0001-62 *VENCEDOR*	ESCRITORIO CENTRAL DE ARRECADACAO E DISTRIBUICAO ECAD	R$ 21.453,29

Descrição: Descrição não informada

Estado:	Cidade:	Endereço:	Telefone:	Email:
RJ	Rio de Janeiro	RUA Rua do Catete, 00359	(21) 3505-8500	guacira_silva@ecad.org.br

Preço (Compras Governamentais) 3: Mediana das Propostas Finais **R$ 25.758,00**

Inc. I Art. 5° da IN 65 de 07 de Julho de 2021 (Lei n° 14.133)

CNPJ: 75.730.994/0001-09

Órgão: MUNICIPIO DE NOVA ESPERANCA / 75730994000109 - Unidade administrativa

Objeto: Registro de preço para contratação de empresa especializada para administrar programas de estágio

Descrição: **Taxa Administrativa** - Taxa Administrativa

Data: 18/07/2025 13:00

Modalidade: Pregão - Eletrônico

SRP: SIM

Identificação: 75730994000109-1-000149/2025

Lote/Item: 1/7

Ata: N/A

Homologação: 29/07/2025 00:00

Fonte: https://www.gov.br/pncp/pt-br

Quantidade: 1

Unidade: UNID

UF: PR

CNPJ	Razão Social do Fornecedor	Valor da Proposta Final
32.495.373/0001-77 *VENCEDOR*	ESTAGIOS INTERNET EIRELI	R$ 25.758,00

Descrição: Descrição não informada

Estado:	Cidade:	Endereço:	Telefone:	Email:
PR	Maringá	R SANTA JOAQUINA DE VEDRUNA, 1433	(44) 8401-1010	rocosta@gmail.com

Item 2: Seguro

Preço Estimado: R$ 14.835,11 (un) **Percentual:** - **Preço Estimado Calculado:** R$ 14.835,11 **Média dos Preços Obtidos:** R$ 14.835,11

Quantidade	Descrição	Observação
2 Unidades	seguro do evento: contratação de seguro geral do evento, equipamentos e estruturas, inclusive contra danos a terceiros e acidentes.	

Preço (Compras Governamentais) 1: Mediana das Propostas Finais **R$ 11.801,66**

Inc. I Art. 5º da IN 65 de 07 de Julho de 2021 (Lei nº 14.133)

CNPJ: 21.611.579/0001-07

Órgão: FUNDACAO CULTURAL CARLOS DRUMMOND DE ANDRADE / 0002 - FUNDAÇÃO CULTURAL CARLOS D. DE ANDRADE

Objeto: Contratacao de seguros para os eventos do Pre Carnaval e Carnaval 2026 de Itabira com cobertura de acidentes pessoais para o publico e trabalhadores da organizacao.

Descrição: **Seguro Para Eventos** - Seguro Para Eventos

Data: 04/02/2026 00:00
Modalidade: Dispensa
SRP: NÃO
Identificação: 21611579000107-1-000001/2026
Lote/Item: 1/1
Ata: N/A
Homologação: 04/02/2026 00:00
Fonte: https://www.gov.br/pncp/pt-br
Quantidade: 1
Unidade: Servico
UF: MG

CNPJ	Razão Social do Fornecedor	Valor da Proposta Final
14.525.684/0001-50 *VENCEDOR*	ESSOR SEGUROS S.A.	R$ 11.801,66

Descrição: Descrição não informada

Estado:	Cidade:	Endereço:	Telefone:	Email:
RJ	Rio de Janeiro	RUA VISCONDE DE INHAUMA, 00083	(21) 3626-1100/ (21) 3626-1149	fiscal@essor.com.br

Preço (Compras Governamentais) 2: Mediana das Propostas Finais **R$ 10.803,93**

Inc. I Art. 5º da IN 65 de 07 de Julho de 2021 (Lei nº 14.133)

CNPJ: 25.043.530/0001-48

Órgão: MUNICIPIO DE CEZARINA / 3 - PREFEITURA MUNICIPAL DE CEZARINA

Objeto: Processo licitatório para a Adesão de Ata em favor da Prefeitura Municipal de Cezarina-GO, em favor da empresa TAY COMERCIO E SERVICOS LTDA, CNPJ/MF n.º 35.607.888/0001- 00, REGISTRO DE PREÇOS, COM O OBJETIVO DE FUTURA CONTRATAÇÃO DE EMPRESA ESPECIALIZADA NA LOCAÇÃO, MONTAGEM E IMPLANTAÇÃO DE ESTRUTURAS PARA EVENTOS, VISANDO ATENDER ÀS NECESSIDADES DO MUNICÍPIO DE SÃO LUIZ DO NORTE - GO, nos termos do Pregão Eletrônico 012/2025 da Prefeitura Municipal de São Luiz do Norte-GO, homologado em 29/05/2025, de acordo com os preços constantes da Ata de Registro n? 012/2025.

Descrição: **Seguro do evento: contratação de seguro geral do evento, equipamentos e estruturas, inclusive contra danos a terceiros e acidentes.** - Seguro do evento: contratação de seguro geral do evento, equipamentos e estruturas, inclusive contra danos a terceiros e acidentes.

Data: 01/08/2025 15:00
Modalidade: Pregão - Eletrônico
SRP: SIM
Identificação: 25043530000148-1-000095/2025
Lote/Item: 1/26
Ata: N/A
Homologação: 01/08/2025 00:00
Fonte: https://www.gov.br/pncp/pt-br
Quantidade: 2
Unidade: Und.
UF: GO

CNPJ	Razão Social do Fornecedor	Valor da Proposta Final
35.607.888/0001-00 *VENCEDOR*	TAY COMERCIO E SERVICOS LTDA	R$ 10.803,93

Descrição: Descrição não informada

Endereço:	Telefone:	Email:
R MONTEIRO DE BARROS, SN	(62) 9248-9955	tyacomercioeservicos@hotmail.com

Preço (Outros Entes Públicos) 1: Mediana das Propostas Finais **R$ 21.899,75**

Inc. II Art. 5° da IN 65 de 07 de Julho de 2021 (Lei n° 14.133)

CNPJ: 94.706.124/0001-30

Órgão: Prefeitura Municipal de Travesseiro

Objeto: CONTRATAÇÃO DE EMPRESA ESPECIALIZADA EM SERVIÇOS DE SEGURO VEICULAR, ABRANGENDO COBERTURA TOTAL, DE TERCEIROS, DANOS MATERIAIS, CORPORAIS E PESSOAIS, visando a proteção patrimonial e de responsabilidade civil relacionada à frota da instituição.

Descrição: **Seguro total e de terceiros (destinado a garantir proteção ampla ao veículo da instituição, incluindo cobertura contra danos materiais próprios e a terceiros, seja por acidentes ou outros eventos previstos)** - Seguro total e de terceiros (destinado a garantir proteção ampla ao veículo da instituição, incluindo cobertura contra danos materiais próprios e a terceiros, seja por acidentes ou outros eventos previstos)

Data: 05/12/2025 08:47

Modalidade: Pregão

SRP: NÃO

Identificação: 443164

Lote/Item: 1/1

Ata: Link Ata

Fonte: www.portaldecompraspublicas.com.br

Quantidade: 1

Unidade: SVÇ

UF: RS

CNPJ	Razão Social do Fornecedor	Valor da Proposta Final
33.065.699/0001-27 *VENCEDOR*	SEGUROS SURA S.A.	R$ 19.294,98

Descrição: Descrição não informada

Estado:	Cidade:	Endereço:	Nome de Contato:	Telefone:	Email:
SP	São Paulo	AVENIDA PDE ANTONIO JOSE DOS SANTOS, 1530	SEGUROS SURA	(11) 3556-7000	rafael.araujo@br.rsagroup.com

90.180.605/0001-02	GENTE SEGURADORA SA	R$ 19.394,98

Descrição: Descrição não informada

Estado:	Cidade:	Endereço:	Nome de Contato:	Telefone:	Email:
RS	Porto Alegre	RUA MARECHAL FLORIANO PEIXOTO, 450	Vinicius	(51) 3023-8888	licitacao@genteseguradora.com.br

61.198.164/0001-60	PORTO SEGURO COMPANHIA DE SEGUROS GERAIS	R$ 24.404,52

Descrição: Descrição não informada

Estado:	Cidade:	Endereço:	Nome de Contato:	Telefone:	Email:
SP	São Paulo	AVENIDA RIO BRANCO, 1489	Setor (Licitação) PORTO SEGURO	(11) 3366-3258	coleta.licitacoes@portoseguro.com.br

61.074.175/0001-38	MAPFRE SEGUROS GERAIS S.A.	R$ 25.698,50

Descrição: Descrição não informada

Estado:	Cidade:	Endereço:	Nome de Contato:	Telefone:	Email:
SP	São Paulo	AVENIDA Avenida das Nacoes Unidas, 14261	MAPFRE	(11) 3258-8123	tributos@mapfre.com.br

SEM LOTE

(1 item)

Item 1: Tiketeira

Preço Estimado: R$ 0,00 (un) **Percentual:** - **Preço Estimado Calculado:** R$ 0,00 **Média dos Preços Obtidos:** R$ 0,00

Quantidade	Descrição	Observação
1 Serviço	Tiketeira	

MAPA COMPARATIVO DE PREÇOS

Os cálculos deste relatório foram elaborados com base nas metodologias descritas na 4ª edição do Manual de Orientação de Pesquisa de Preços do Superior Tribunal de Justiça (STJ). A utilização desse manual assegura a precisão e a confiabilidade dos cálculos apresentados, conforme os padrões estabelecidos pelo STJ. Para mais detalhes, acesse aqui.

Critérios Estatísticos Gerais	
30%	Preços excessivamente elevados: valores superiores a 30% da média do rol de preços obtidos
70%	Inexequível: valores inferiores a 70% da média do rol de preços obtidos

Critérios Estatísticos por item								
Item	Média	Mediana	Desvio Padrão Amostral	Coeficiente de Variação	Método Estatístico	Preço Mínimo	Válidas	
							Média	Mediana
Coordenação Geral de Pré-produção	R$ 15.416,67	R$ 16.000,00	8140,69	52,80	Mediana	R$ 7.000,00	R$ 16.000,00	R$ 16.000,00
Coordenador de medidas de acessibilidade	R$ 10.729,08	R$ 10.273,00	3339,66	31,13	Mediana	R$ 7.370,31	R$ 9.305,44	R$ 8.946,00
Coordenação Operacional Pré-produção	R$ 15.815,33	R$ 12.246,00	6572,30	41,56	Mediana	R$ 11.800,00	R$ 12.023,00	R$ 12.023,00
Coordenação Administrativo pre-produção	R$ 15.243,33	R$ 13.800,00	3683,56	24,17	Média	R$ 12.500,00	R$ 13.150,00	R$ 13.150,00
Coordenador técnico de pré-produção	R$ 17.750,00	R$ 16.000,00	4866,98	27,42	Mediana	R$ 14.000,00	R$ 15.000,00	R$ 15.000,00
Coordenação Técnica de pré-produção	R$ 10.915,33	R$ 12.000,00	2095,35	19,20	Média	R$ 8.500,00	R$ 10.915,33	R$ 12.000,00
Coordenação Financeira	R$ 10.025,90	R$ 9.800,00	1106,29	11,03	Média	R$ 9.050,00	R$ 10.025,90	R$ 9.800,00
Coordenação de equipes de apoio	R$ 11.116,67	R$ 12.000,00	1529,98	13,76	Média	R$ 9.350,00	R$ 11.116,67	R$ 12.000,00
Produtor Geral 1	R$ 10.283,33	R$ 9.500,00	1488,57	14,48	Média	R$ 9.350,00	R$ 10.283,33	R$ 9.500,00
Produtor Geral 2	R$ 5.553,33	R$ 5.160,00	823,75	14,83	Média	R$ 5.000,00	R$ 5.553,33	R$ 5.160,00
Projeto Executivo	R$ 2.501,45	R$ 2.800,00	775,54	31,00	Mediana	R$ 1.021,00	R$ 2.800,00	R$ 2.800,00
Coordenador ambiental para descarte de resíduos	R$ 10.102,50	R$ 10.030,00	1349,09	13,35	Média	R$ 8.750,00	R$ 10.102,50	R$ 10.030,00
Locação e Montagem de sonorização de grande porte	R$ 526.674,49	R$ 534.249,98	101670,77	19,30	Média	R$ 403.200,00	R$ 526.674,49	R$ 534.249,98
Sistema de sonorização	R$ 22.043,95	R$ 22.000,00	2167,81	9,83	Média	R$ 19.898,44	R$ 22.043,95	R$ 22.000,00
Placas Fechamento	R$ 64.833,61	R$ 78.500,00	24981,18	38,53	Mediana	R$ 36.000,84	R$ 36.000,84	R$ 36.000,84
Locação de gradil para proteção	R$ 25.231,67	R$ 25.295,00	7709,20	30,52	Mediana	R$ 17.500,00	R$ 25.295,00	R$ 25.295,00
Camarote patrocínio	R$ 310.017,62	R$ 331.398,00	112886,43	36,41	Mediana	R$ 187.960,87	R$ 331.398,00	R$ 331.398,00
Camarote convidados	R$ 105.770,73	R$ 107.500,00	27231,50	25,75	Mediana	R$ 75.755,40	R$ 96.918,47	R$ 90.000,00
Camarote autoridades	R$ 51.758,17	R$ 51.467,50	2056,12	3,97	Média	R$ 49.850,00	R$ 51.758,17	R$ 51.467,50
Locação Geradores 260 kva	R$ 90.333,33	R$ 90.500,00	1258,31	1,39	Média	R$ 89.000,00	R$ 90.333,33	R$ 90.500,00
Locação de geradores 500KVA	R$ 188.657,74	R$ 147.584,22	114076,48	60,47	Mediana	R$ 103.363,61	R$ 132.844,01	R$ 134.268,43
Locação de painéis de LED	R$ 583.666,67	R$ 600.000,00	146185,95	25,05	Mediana	R$ 430.000,00	R$ 516.000,00	R$ 515.000,00
Serviço de formação	R$ 72.462,25	R$ 73.000,00	11700,63	16,15	Media	R$ 57.614,41	R$ 72.462,25	R$ 73.000,00

Critérios Estatísticos por Item								
Item	Média	Mediana	Desvio Padrão Amostral	Coeficiente de Variação	Método Estatístico	Preço Mínimo	Válidos	
							Média	Mediana
Locação de barracas tipo feira	R$ 413,90	R$ 400,00	25,82	6,24	Média	R$ 390,00	R$ 413,90	R$ 400,00
Locação de mesas plásticas, cadeiras e balcões em octanorme	R$ 73.097,33	R$ 69.392,00	13668,37	18,55	Média	R$ 62.700,00	R$ 66.046,00	R$ 66.046,00
Locação de sala para posto médico	R$ 29.346,99	R$ 28.150,00	8389,19	28,59	Mediana	R$ 22.000,00	R$ 26.100,00	R$ 22.700,00
Locação de climatizadores (80)	R$ 55.875,00	R$ 57.365,00	6744,59	12,07	Média	R$ 48.510,00	R$ 55.875,00	R$ 57.365,00
Rádios comunicadores	R$ 51,33	R$ 48,00	7,57	14,75	Média	R$ 46,00	R$ 51,33	R$ 48,00
Rádios comunicadores (60)	R$ 56,67	R$ 60,00	15,28	26,95	Mediana	R$ 40,00	R$ 60,00	R$ 60,00
Banheiros para os camarotes	R$ 36.250,57	R$ 35.999,20	467,52	1,29	Média	R$ 35.962,50	R$ 36.250,57	R$ 35.999,20
Pronto socorro móvel	R$ 24.666,67	R$ 27.000,00	4041,45	16,38	Média	R$ 20.000,00	R$ 24.666,67	R$ 27.000,00
Locação de Sala (Transmissão)	R$ 24.939,44	R$ 24.066,38	3401,34	13,64	Média	R$ 21.945,00	R$ 24.939,44	R$ 24.066,38
Locação de internet	R$ 74.281,39	R$ 71.962,78	15804,76	21,28	Média	R$ 58.200,00	R$ 67.375,19	R$ 66.925,56
Locação de extintor ABC 6Kg	R$ 51,30	R$ 49,90	3,24	6,31	Média	R$ 49,00	R$ 51,30	R$ 49,90
Locação de extintor ABC 10Kg	R$ 124,75	R$ 115,00	30,61	24,54	Média	R$ 100,00	R$ 110,00	R$ 110,00
Pirotecnia e efeitos especiais para shows	R$ 104.534,33	R$ 96.000,00	16362,83	15,65	Média	R$ 94.203,00	R$ 104.534,33	R$ 96.000,00
Fogos de artifício para encerramento do evento	R$ 103.486,25	R$ 93.500,00	22756,26	21,99	Média	R$ 89.445,00	R$ 92.148,33	R$ 93.500,00
Decoração dos camarotes	R$ 114.265,00	R$ 117.000,00	5444,09	4,76	Média	R$ 107.995,00	R$ 114.265,00	R$ 117.000,00
Locação de 1 caminhão pipa com hidrojateamento	R$ 500,87	R$ 516,48	46,79	9,34	Média	R$ 435,00	R$ 500,87	R$ 516,48
Locação de banheiros químicos (260)	R$ 222,85	R$ 235,67	43,33	19,45	Média	R$ 162,25	R$ 243,04	R$ 250,00
Locação de banheiros químicos PNE (20)	R$ 330,66	R$ 300,00	103,27	31,23	Mediana	R$ 249,98	R$ 288,75	R$ 275,00
Banheiro VIP para os camarins (16)	R$ 403,98	R$ 397,88	61,64	15,26	Média	R$ 340,16	R$ 403,98	R$ 397,88
Locação de ambulâncias	R$ 1.816,67	R$ 1.633,34	695,22	38,27	Mediana	R$ 1.200,00	R$ 1.488,89	R$ 1.500,00
Locação de veículo	R$ 2.045,30	R$ 2.015,60	389,56	19,05	Média	R$ 1.600,00	R$ 1.877,07	R$ 2.000,00
Locação de máquina de fumaça com fluido	R$ 5.132,50	R$ 5.120,00	588,07	11,46	Média	R$ 4.500,00	R$ 5.132,50	R$ 5.120,00
Ações do plano de acessibilidade	R$ 20.549,91	R$ 18.999,74	5637,19	27,43	Mediana	R$ 15.850,00	R$ 17.424,87	R$ 17.424,87
Locação de jóia	R$ 404.254,87	R$ 435.043,50	180070,31	44,54	Mediana	R$ 157.432,50	R$ 435.043,50	R$ 435.043,50
Locação de Q30	R$ 319.763,50	R$ 314.572,25	78483,42	24,54	Média	R$ 229.909,50	R$ 286.351,33	R$ 302.244,50
Locação de Palco	R$ 479.923,75	R$ 491.347,50	91744,79	19,12	Média	R$ 360.000,00	R$ 519.898,33	R$ 519.795,00
Locação de iluminação de grande porte	R$ 321.900,00	R$ 320.000,00	7044,86	2,19	Média	R$ 316.000,00	R$ 321.900,00	R$ 320.000,00
Locação de passa cabos	R$ 25.998,30	R$ 26.000,00	2198,36	8,46	Média	R$ 23.800,00	R$ 25.998,30	R$ 26.000,00
Produção dos shows regionais	R$ 12.947,00	R$ 10.841,00	4396,18	33,96	Mediana	R$ 10.000,00	R$ 10.420,50	R$ 10.420,50
Produção dos shows nacionais	R$ 11.027,89	R$ 11.333,67	914,19	8,29	Média	R$ 10.000,00	R$ 11.027,89	R$ 11.333,67
Coordenação de produção artística	R$ 11.500,00	R$ 10.000,00	4444,10	38,64	Mediana	R$ 8.000,00	R$ 9.000,00	R$ 9.000,00
Coordenação Geral - Produção	R$ 16.000,00	R$ 16.000,00	2000	12,50	Média	R$ 14.000,00	R$ 16.000,00	R$ 16.000,00

Relatório gerado no dia 06/04/2026 14:53:01 (IP: 2804:7f3:404:b137:7584:d456:b8f9:b3ec)
Código Validação: tCEptZr0YjGfejCAO7JxgAxjfl8Kw7yfvjMZb2JEYm7FDBOfiMy%2bzdg%3d%3d
http://www.bancodepreços.com.br/CertificadoAutenticidade?token=tCEptZr0YjGfejCAO7JxgAxjfl8Kw7yfvjMZb2JEYm7FDBOfiMy%252bzdg%253d%253d

Critérios Estatísticos por Item								
Item	Média	Mediana	Desvio Padrão Amostral	Coeficiente de Variação	Método Estatístico	Preço Mínimo	Válidos	
							Média	Mediana
Coordenador Operacional de Produção	R$ 15.666,67	R$ 16.000,00	577,35	3,69	Média	R$ 15.000,00	R$ 15.666,67	R$ 16.000,00
Coordenador ambiental	R$ 10.286,67	R$ 10.000,00	496,52	4,83	Média	R$ 10.000,00	R$ 10.286,67	R$ 10.000,00
Coordenação Financeira	R$ 10.243,33	R$ 11.000,00	1891,71	18,47	Média	R$ 7.200,00	R$ 11.004,17	R$ 11.150,00
Produtor Geral 1	R$ 11.496,67	R$ 11.500,00	1496,00	13,00	Média	R$ 10.000,00	R$ 11.496,67	R$ 11.500,00
Produtor Geral 2	R$ 10.147,00	R$ 9.541,00	2116,11	20,85	Média	R$ 8.400,00	R$ 8.970,50	R$ 8.970,50
Coordenação de logística	R$ 10.336,54	R$ 10.455,57	1853,50	17,93	Média	R$ 8.000,00	R$ 10.336,54	R$ 10.455,57
Coordenação Técnica	R$ 11.082,33	R$ 11.800,00	1644,47	14,84	Média	R$ 9.201,00	R$ 11.082,33	R$ 11.800,00
Consultoria de Relatório de impacto socioeconômico	R$ 16.583,00	R$ 16.049,00	1617,52	9,75	Média	R$ 15.300,00	R$ 16.583,00	R$ 16.049,00
Pesquisa de opinião	R$ 25.183,33	R$ 25.550,00	5010,07	19,89	Média	R$ 20.000,00	R$ 22.775,00	R$ 22.775,00
Locutor (apresentador) de evento de resume nacional	R$ 51.462,13	R$ 49.550,00	6423,63	12,48	Média	R$ 46.000,00	R$ 51.462,13	R$ 49.550,00
Direção de arte e gerenciamento visual	R$ 22.887,33	R$ 25.000,00	4415,87	19,29	Média	R$ 17.812,00	R$ 22.887,33	R$ 25.000,00
Locação de lixeiras	R$ 23,95	R$ 23,20	2,51	10,48	Média	R$ 21,90	R$ 23,95	R$ 23,20
Cobertura fotográfica	R$ 9.088,45	R$ 9.343,57	1036,43	11,40	Média	R$ 7.666,67	R$ 9.088,45	R$ 9.343,57
Transmissão ao vivo para o LED	R$ 15.257,79	R$ 14.995,00	799,61	5,24	Média	R$ 14.622,64	R$ 15.257,79	R$ 14.995,00
Cachês artísticos (contratação de quadrilhas)	R$ 4.833,33	R$ 4.500,00	1040,83	21,53	Média	R$ 4.000,00	R$ 4.250,00	R$ 4.250,00
Coordenação das equipes	R$ 10.462,50	R$ 10.000,00	1776,41	16,98	Média	R$ 8.850,00	R$ 9.616,67	R$ 10.000,00
Coordenador administrativo	R$ 20.000,00	R$ 19.000,00	2828,43	14,14	Média	R$ 18.000,00	R$ 20.000,00	R$ 19.000,00
Coordenadora de abastecimento de camarins	R$ 12.340,00	R$ 13.350,00	4514,54	36,58	Mediana	R$ 6.000,00	R$ 13.350,00	R$ 13.350,00
Insumos para o abastecimento dos camarins	R$ 25.018,75	R$ 24.752,50	2549,09	10,19	Média	R$ 22.370,00	R$ 25.018,75	R$ 24.752,50
Equipe de atendimento	R$ 16.547,50	R$ 15.945,00	2400,21	14,50	Média	R$ 14.500,00	R$ 16.547,50	R$ 15.945,00
Equipe de credenciamento (20)	R$ 315,18	R$ 350,00	65,17	20,68	Média	R$ 240,00	R$ 352,78	R$ 352,78
Contratação de Equipe (retirada de ingressos)	R$ 309,50	R$ 277,50	74,24	23,99	Média	R$ 263,00	R$ 272,67	R$ 270,00
Materiais e insumos para a limpeza	R$ 26.083,87	R$ 25.172,22	1911,91	7,33	Média	R$ 24.798,42	R$ 26.083,87	R$ 25.172,22
Agentes de portaria (40)	R$ 306,33	R$ 300,00	11,85	3,87	Média	R$ 299,00	R$ 306,33	R$ 300,00
Coordenação executiva de abastecimento de camarins	R$ 11.494,27	R$ 10.700,00	2888,69	25,13	Mediana	R$ 9.085,80	R$ 9.892,90	R$ 9.892,90
Making off	R$ 18.293,33	R$ 19.940,00	2852,11	15,59	Média	R$ 15.000,00	R$ 18.293,33	R$ 19.940,00
Equipe de trabalho de eletricista e encanador	R$ 8.526,40	R$ 8.290,00	2364,30	27,73	Mediana	R$ 6.289,15	R$ 7.289,61	R$ 7.289,61
Coordenação Operacional de pós-produção	R$ 10.137,75	R$ 9.600,50	1646,71	16,24	Média	R$ 8.850,00	R$ 9.350,33	R$ 9.201,00
Coordenação financeira e de Prestação de Contas	R$ 11.167,27	R$ 11.181,00	514,45	4,61	Média	R$ 10.646,10	R$ 11.167,27	R$ 11.181,00
Assessoria de imprensa	R$ 20.225,00	R$ 19.500,00	5400,23	26,70	Mediana	R$ 15.000,00	R$ 18.000,00	R$ 16.800,00
Camisetas	R$ 46,82	R$ 46,00	2,33	4,99	Média	R$ 45,00	R$ 46,82	R$ 46,00
Pulseiras de identificação PVC holográfica	R$ 1,43	R$ 1,41	0,22	15,12	Média	R$ 1,19	R$ 1,43	R$ 1,41

Critérios Estatísticos por Item								
Item	Média	Mediana	Desvio Padrão Amostral	Coeficiente de Variação	Método Estatístico	Preço Mínimo	Válidos	
							Média	Mediana
Pulseiras de identificação com lacre de segurança	R$ 1,71	R$ 1,69	0,19	10,88	Média	R$ 1,48	R$ 1,71	R$ 1,69
Confecção de crachás	R$ 2,78	R$ 2,79	0,22	7,81	Média	R$ 2,50	R$ 2,78	R$ 2,79
Confecção de Banners	R$ 57.521,67	R$ 58.565,00	3133,11	5,45	Média	R$ 54.000,00	R$ 57.521,67	R$ 58.565,00
Confecção de painéis em lona vinílica	R$ 50.389,28	R$ 50.121,25	7761,98	15,40	Média	R$ 42.764,78	R$ 50.389,28	R$ 50.121,25
Confecção de chapéus	R$ 41,32	R$ 39,73	6,59	15,94	Média	R$ 35,36	R$ 38,27	R$ 38,00
Copos personalizados	R$ 16,32	R$ 15,00	3,20	19,59	Média	R$ 14,00	R$ 14,50	R$ 14,50
Letreiros luminosos	R$ 50.582,00	R$ 49.650,00	3103,97	6,14	Média	R$ 48.028,00	R$ 50.582,00	R$ 49.650,00
Assessoria Jurídica	R$ 52.250,00	R$ 51.500,00	6448,51	12,34	Média	R$ 46.000,00	R$ 52.250,00	R$ 51.500,00
Compliance para eventos	R$ 22.696,00	R$ 23.250,00	2428,24	10,70	Média	R$ 19.284,00	R$ 22.696,00	R$ 23.250,00
Taxas diversas	R$ 22.403,76	R$ 21.453,29	2984,36	13,37	Média	R$ 20.000,00	R$ 22.403,76	R$ 21.453,29
Seguro	R$ 14.835,11	R$ 11.801,66	6138,46	41,38	Mediana	R$ 10.803,93	R$ 11.302,80	R$ 11.302,80
Tiketeira	R$ 0,00	R$ 0,00	0	0	Média	R$ 0,00	R$ 0,00	R$ 0,00

Item	Especificação	Und	Qtd	Cotação	Parâmetros	Empresas	Porte	Valor Unit	Média	Avaliação	Obs Avaliação
Lote 1: PRÉ-PRODUÇÃO/PREPARAÇÃO											
1	Coordenação Geral de Pré-produção	srv	1,00	MUNICIPIO DE TANQUE DO PIAUI / 934 - Tanque Do Piaui	Portal Nacional de Contratações Públicas	NAATIVA LTDA	Micro Empresa	R$ 23.250,00	R$ 15.416,67	**EXCESSIVAMENTE ELEVADO**	31,6% superior que a média dos demais preços obtidos
				SECRETARIA DE ESTADO DA PROTECAO ANIMAL - SEPET / 45101 - SECRETARIA	Portal Nacional de Contratações Públicas	ARRF REPRESENTANTES COMERCIAIS LTDA	—	[illegible]		**Preço desconsiderado do cálculo.**	**Justificativa:** valor alto
				MUNICIPIO DA ESTANCIA TURISTICA DE OLIMPIA / 1 - PREFEITURA MUNICIPAL DA ESTÂNCIA TURÍSTICA DE OLÍMPIA	Portal Nacional de Contratações Públicas	LUANDA APARECIDA BONADIO TREINAMENTO PROFISSIONAL E PROVEDOR DE CONTEUDO LTDA	Micro Empresa	R$ 7.000,00		**INEXEQUÍVEL**	43,75% de média dos outros preços obtidos, excluindo os excessivamente elevados

Item	Especificação	Und	Qtd	Cotação	Parâmetros	Empresas	Porte	Valor Unit	Média	Avaliação	Obs Avaliação
				MUNICIPIO DE CACONDE / 020500 - ESPORTES E TURISMO	Portal Nacional de Contratações Públicas	53.061.814 ALTIERES JUNIO BARBOSA DE MOURA	—	R$ 16.000,00		VÁLIDO	
2	Cotação referente à prestação de serviços de medidas de acessibilidade a serem realizadas durante o evento, especialmente pré-produção	srv	1,00	MUNICIPIO DE SAO VICENTE DO SUL / 1 - MUNICÍPIO DE SÃO VICENTE DO SUL	Portal Nacional de Contratações Públicas	SS CONSTRUCOES LTDA	—	R$ 7.370,31	R$ 10.729,08	VÁLIDO	
				ARQUIVO PUBLICO DO ESTADO DO ESPIRITO SANTO / 330 - ARQUIVO PUBLICO DO ESTADO DO ESPIRITO SANTO	Portal Nacional de Contratações Públicas	EMPRESA BRASILEIRA DE CORREIOS E TELEGRAFOS	Grupo II – Empresa de Grande Porte	R$ 15.000,00		EXCESSIVAMENTE ELEVADO	61,2% superior que a média dos demais preços obtidos
				TRIBUNAL SUPERIOR DO TRABALHO / 080014 - TRIBUNAL REGIONAL DO TRABALHO DA 4A.REGIAO	Portal Nacional de Contratações Públicas	MIL PALAVRAS ACESSIBILIDADE CULTURAL LTDA	Microempresa	R$ 8.946,00		VÁLIDO	
				MUNICIPIO DE BROTAS / 2 - Prefeitura Municipal da Estância Turística de Brotas	Portal Nacional de Contratações Públicas	W V SERVICOS LTDA	—	R$ 11.800,00		VÁLIDO	
3	Coordenação Operacional Pré-produção	srv	1,00	MUNICIPIO DE AGUAS DE CHAPECO / CIN372 - MUNICÍPIO DE ÁGUAS DE CHAPECÓ	Portal Nacional de Contratações Públicas	54.303.643 ALTAIR PIGOSSO	—	R$ 12.246,00	R$ 15.815,33	VÁLIDO	
				MUNICIPIO DE PALMITOS / 1 -	Portal Nacional de Contratações Públicas	PGLO PUBLICIDADE LTDA	Microempresa	R$ 23.400,00		EXCESSIVAMENTE ELEVADO	94,63% superior que a média dos

Item	Especificação	Und	Qtd	Cotação	Parâmetros	Empresas	Porte	Valor Unit	Média	Avaliação	Obs Avaliação
				PREFEITURA MUNICIPAL DE PALMITOS - SC							demais preços obtidos
				MUNICIPIO DE BRAZABRANTES / 1 - PREFEITURA MUNICIPAL DE BRAZABRANTES	Portal Nacional de Contratações Públicas	59.650.742 SAMUEL RODRIGUES DOS SANTOS	—	R$ 11.800,00		VÁLIDO	
4	Coordenação Administrativo pre-produção	srv	1,00	MUNICIPIO DE CANDIDO MENDES - CAMARA MUNICIPAL / 1088 - CÂMARA MUNICIPAL DE CÂNDIDO MENDES/MA	Portal Nacional de Contratações Públicas	P FERREIRA NETO ASSESSORIA & CONSULTORIA	—	R$ 12.500,00	R$ 15.243,33	VÁLIDO	
				MUNICIPIO DE SAO G. DO AMARANTE - CAMARA MUNICIPAL / 929821 - MCE- CAMARA MUNICIPAL DE SÃO GONÇALO AMARANTE	Portal Nacional de Contratações Públicas	RAMALHO ADVOCACIA E CONSULTORIA S/S	Micro Empresa	R$ 13.800,00		VÁLIDO	
				MUNICIPIO DE SAO LOURENCO D'OESTE / 1 - PREFEITURA MUNICIPAL DE SÃO LOURENÇO DO OESTE	Portal Nacional de Contratações Públicas	SERVICO NACIONAL DE APRENDIZAGEM INDUSTRIAL	Empresa de Pequeno Porte (EPP)	R$ 19.430,00		EXCESSIVAMENTE ELEVADO	47,70% superior que a média dos demais preços obtidos
5	Coordenador técnico de pré-produção	srv	1,00								

Item	Especificação	Und	Qtd	Cotação	Parâmetros	Empresas	Porte	Valor Unit	Média	Avaliação	Obs Avaliação
				MUNICIPIO DE TANQUE DO PIAUI / 934 - Tanque Do Piaui	Portal Nacional de Contratações Públicas	NAATIVA LTDA	Micro Empresa	R$ 23.250,00	R$ 17.750,00	EXCESSIVAMENTE ELEVADO	55% superior que a média dos demais preços obtidos
				PM DE MARCELINO RAMOS	Tribunal de Contas do Estado do Rio Grande do Sul	LUIZ ANTONIO MACHADO BOMFIM	---	R$ 16.000,00		VÁLIDO	
				PM DE NOVA ROMA DO SUL	Tribunal de Contas do Estado do Rio Grande do Sul	SILVESTRO SONORIZACAO LTDA	---	R$ 14.000,00		VÁLIDO	
6	Coordenação Técnica de pré-produção	srv	1,00	MUNICIPIO DE AGUAS DE CHAPECO / CING72 - MUNICÍPIO DE ÁGUAS DE CHAPECÓ	Portal Nacional de Contratações Públicas	54.303.643 ALTAIR PIGOSSO	---	R$ 12.246,00	R$ 10.915,30	VÁLIDO	
				MUNICIPIO DE VILA PROPICIO / 10 - PREFEITURA MUNICIPAL DE VILA PROPICIO	Portal Nacional de Contratações Públicas	MARTA DE LIMA 53419561172	Microempresa	R$ 8.500,00		VÁLIDO	
				MUNICIPIO DE SACRAMENTO / 608 - MUNICÍPIO DE SACRAMENTO/MG	Portal Nacional de Contratações Públicas	DIGITAL SONORIZACAO LTDA	---	R$ 12.000,00		VÁLIDO	
7	Coordenação Financeira	srv	1,00	MUNICIPIO DE GOIAS / 5 - PREFEITURA MUNICIPAL DE GOIÁS	Portal Nacional de Contratações Públicas	PIRES MALAQUIAS ASSESSORIA E CONSULTORIA MUNICIPAL LTDA	Microempresa	R$ 11.227,70	R$ 10.025,90	VÁLIDO	
				MUNICIPIO DE MAE D'AGUA / 5401 - Prefeitura Municipal de Mãe D' Água	Portal Nacional de Contratações Públicas	JANUSA SOTERO CONTABILIDADE PUBLICA E CONTROLE LTDA	---	R$ 9.800,00		VÁLIDO	

Item	Especificação	Und	Qtd	Cotação	Parâmetros	Empresas	Porte	Valor Unit	Média	Avaliação	Obs Avaliação
				MUNICIPIO DE CACULE / 3 - Secretaria Municipal de Educação e Cultura - SMEC	Portal Nacional de Contratações Públicas	53.263.994 ALYSON CAVALCANTI DE OLIVEIRA DAMASCENO	—	R$ 9.050,00		VÁLIDO	
8	Coordenação de equipes de apoio	srv	1,00	MUNICIPIO DE FAMA / 02.05.00 - FUNDO MUNICIPAL DE ASSISTENCIA SOCIAL	Portal Nacional de Contratações Públicas	MAYKEEL DE AVILA VIEIRA PEREIRA 08002206681	—	R$ 12.000,00	R$ 11.116,67	VÁLIDO	
				MUNICIPIO DE LADARIO / 305 - Municipio de Ladario - MS	Portal Nacional de Contratações Públicas	JRBA SOLUCOES SERVICOS ADMINISTRATIVOS LTDA	Micro Empresa	R$ 9.350,00		VÁLIDO	
				MUNICIPIO DE SACRAMENTO / 608 - MUNICÍPIO DE SACRAMENTO/MG	Portal Nacional de Contratações Públicas	DIGITAL SONORIZACAO LTDA	—	R$ 12.000,00		VÁLIDO	
9	Produtor Geral 1	srv	1,00	MUNICIPIO DE ESPIRITO SANTO DO PINHAL / 2 - Municipio de Espirito Santo do Pinhal	Portal Nacional de Contratações Públicas	SYNTHOS LTDA	—	R$ 9.500,00	R$ 10.283,33	VÁLIDO	
				MUNICIPIO DE LADARIO / 305 - Municipio de Ladario - MS	Portal Nacional de Contratações Públicas	JRBA SOLUCOES SERVICOS ADMINISTRATIVOS LTDA	Micro Empresa	R$ 9.350,00		VÁLIDO	
				MUNICIPIO DE SACRAMENTO / 608 - MUNICÍPIO DE SACRAMENTO/MG	Portal Nacional de Contratações Públicas	DIGITAL SONORIZACAO LTDA	—	R$ 12.000,00		VÁLIDO	
10	Produtor Geral 2	srv	1,00								

Item	Especificação	Und	Qtd	Cotação	Parâmetro	Empresas	Porte	Valor Unit	Média	Avaliação	Obs Avaliação
				MUNICIPIO DE SOLONOPOLE / 202534 - SECRETARIA DE CULTURA E TURISMO	Portal Nacional de Contratações Públicas	A P LANDIM SERVIÇOS & CONSULTORIA LTDA	—	R$ 5.160,00	R$ 5.553,33	VÁLIDO	
				MUNICIPIO DE MAMBAI / 10 - PREFEITURA DE MAMBAI	Portal Nacional de Contratações Públicas	63.592.585 ERMIRO JOSE DAS NEVES FILHO	—	R$ 5.000,00		VÁLIDO	
				MUNICIPIO DE ANDRADAS / 33479 - Prefeitura Municipal de Andradas	Portal Nacional de Contratações Públicas	THIAGO OLIVEIRA ZEFERINO 10575867655	—	R$ 6.500,00		VÁLIDO	
11	Projeto Executivo	srv	1,00	MUNICIPIO DE ITARUMA / 3 - PREFEITURA MUNICIPAL DE ITARUMA	Portal Nacional de Contratações Públicas	53.891.640 GIVANILDO SIQUEIRA	—	R$ 2.800,00	R$ 2.501,45	VÁLIDO	
				MUNICIPIO DE VILA PROPICIO / 10 - PREFEITURA MUNICIPAL DE VILA PROPICIO	Portal Nacional de Contratações Públicas	52.749.955 MERQUES RODRIGUES SIQUEIRA	—	R$ 1.621,80		INEXEQUÍVEL	57,89% de média dos outros preços obtidos, excluindo os excessivamente elevados
				MUNICIPIO DE BRITANIA / 3 - MUNICIPIO DE BRITANIA	Portal Nacional de Contratações Públicas	VALTEIR MAGALHAES MOCO 05525978130	Micro Empresa	R$ 3.083,34		EXCESSIVAMENTE ELEVADO	39,49% superior que a média dos demais preços obtidos
12	consultoria e assessoria ambiental	srv	1,00								

Item	Especificação	Und	Qtd	Cotação	Parâmetros	Empresas	Porte	Valor Unit	Média	Avaliação	Obs Avaliação
				MUNICIPIO DE SAO JOAO BATISTA / 001 - PREFEITURA MUNICIPAL DE SÃO JOÃO BATISTA	Portal Nacional de Contratações Públicas	INTEGRA GEOLOGIA AMBIENTAL LTDA	Microempresa	R$ 9.199,99	R$ 10.102,50	VÁLIDO	
				SECRETARIA DE ESTADO DA FAZENDA / 34841179000121 - SECRETARIA DE ESTADO DA FAZENDA	Portal Nacional de Contratações Públicas	DA MATTA CONSULTORIA E PROJETOS AMBIENTAIS LTDA	—	R$ 11.600,00		VÁLIDO	
				MUNICIPIO DE SANTA CLARA DO SUL / 1 - PREFEITURA MUNICIPAL DE SANTA CLARA DO SUL	Portal Nacional de Contratações Públicas	LEILA CRISTIANE BRUXEL SOLUCOES AMBIENTAIS LTDA	—	R$ 8.750,00		VÁLIDO	
				MUNICIPIO DE COCALZINHO DE GOIAS / 7 - FMPMA	Portal Nacional de Contratações Públicas	VENANCIO SERVIÇOS E SOL. ESP. EM ENGENHARIA EIRELI	—	R$ 10.000,00		VÁLIDO	
Lote 2: SERVIÇOS E LOCAÇÕES											
1	sonorização tipo 1 - grande porte, sonorização tipo 2 - media porte, sonorização tipo 3 - pequeno porte e sonorização tipo 4 - micro porte. (descrição completa no instrumento convocatório lote 2)	un	1,00	MUNICIPIO DE BONITO / 1 - Prefeitura Municipal de Bonito	Portal Nacional de Contratações Públicas	MACEDO DE OLIVEIRA EVENTOS, SERVICOS E LOCACAO DE VEICULOS EIRELI	Microempresa	R$ 578.500,00	R$ 526.674,40	VÁLIDO	
				MUNICIPIO DE BARRA DO CHOCA / 2355 - MUNICIPIO DE BARRA DO CHOÇA/BA	Portal Nacional de Contratações Públicas	MOREIRA & DALTRO PRESTACAO DE SERVICOS LTDA Benefício Me/Epp: Sim Programa de integridade: Sim UF endereço: BA	—	R$ 489.999,96		VÁLIDO	
				MUNICIPIO DE MIRACATU / 8.2025 - DEPARTAM	Portal Nacional de Contratações Públicas	R. D. R. PRODUCOES E EVENTOS LTDA	—	R$ 634.998,00		VÁLIDO	

Relatório gerado no dia 06/04/2026 14:53:01 (IP: 2804:7f3:404:b137:7584:d456:b6f9:b3ec)
Código Validação: tCEptZr0YjGfejCAO7JxgAxgf8Kw7yfvjMZb2JEYm7FDBOfiMy%2bzdg%3d%3d
http://www.bancodepreços.com.br/CertificadoAutenticidade?token=tCEptZr0YjGfejCAO7JxgAxgf8Kw7yfvjMZb2JEYm7FDBOfiMy%252bzdg%253d%253d

Item	Especificação	Und	Qtd	Cotação	Parâmetros	Empresas	Porte	Valor Unit	Média	Avaliação	Obs Avaliação
				ENTO MUNICIPAL DE CULTURA							
				MUNICIPIO DE CAMOCIM	Licita + Brasil	FERDEBEZ PRODUCOES, CONSULTORIA E PROJETOS LTDA	Microempresa	R$ 403.200,00		VÁLIDO	
2	locação de sonorização - operação de grande estilo som para show nacional	un	1,00	MUNICIPIO DE SANTA LUZIA D'OESTE / 1 - SECRETARIA DE COMPRAS E LICITAÇÕES - SEMCLI	Portal Nacional de Contratações Públicas	3L SERVICOS PRODUCOES E EVENTOS LTDA	Microempresa	R$ 24.233,40	R$ 22.043,95	VÁLIDO	
				MUNICIPIO DE CATAS ALTAS DA NORUEGA / 02003 - PREF. MUNICIPAL DE CATAS ALTAS DA NORUEGA	Portal Nacional de Contratações Públicas	CONSORCIO PUBLICO PARA DESENVOLVIMENTO DO ALTO PARAOPEBA	Demais	R$ 19.898,44		VÁLIDO	
				Prefeitura Municipal de Juara/MT	Prefeitura Municipal de Juara/MT	JB EVENTOS COMUNICACOES, PRODUCOES ARTISTICAS LTDA	Microempresa	R$ 22.000,00		VÁLIDO	
3	locacao	un	1,00	MUNICIPIO DE RIBEIRAO BONITO / 2 - PREFEITURA MUNICIPAL DE RIBEIRÃO BONITO	Portal Nacional de Contratações Públicas	RANCHEIROS LTDA	Microempresa	R$ 36.000,84	R$ 64.833,61	VÁLIDO	
				MUNICIPIO DE POMPEIA	Licita + Brasil	DOUGLAS GUILHEMON GIMENEZ 22331712840	---	R$ 78.500,00		EXCESSIVAMENTE ELEVADO	35,34% superior que a média dos demais preços obtidos
				MUNICIPIO DE IPU	Licita + Brasil	GUIATELLI PUBLICIDADE & EVENTOS LTDA	Microempresa	R$ 80.000,00		EXCESSIVAMENTE ELEVADO	39,74% superior que a média dos demais preços obtidos
4	locacao de gradil	srv	1,00	MUNICIPIO DE SAO JOSE DO	Portal Nacional de Contratações Públicas	CARINA LOCACOES E	Micro Empresa	R$ 32.900,00	R$ 25.231,67	EXCESSIVAMENTE ELEVADO	53,76% superior que a média dos

Item	Especificação	Und	Qtd	Cotação	Parâmetros	Empresas	Porte	Valor Unit	Média	Avaliação	Obs Avaliação
				RIO PRETO / 1 - PREFEITURA MUNICIPAL DE SAO JOSE DO RIO PRETO		TRANSPORTES LTDA					demais preços obtidos
				MUNICIPIO DE ITATINGA / 1 - ITATINGA	Portal Nacional de Contratações Públicas	PRESCINATO CONSTRUCOES LTDA	---	R$ 35.295,00		VÁLIDO	
				MUNICIPIO DE CAPAO BONITO / 12.2025 - SEC. MUN. DE EDUCAÇÃO, ESPORTE E CULTURA	Portal Nacional de Contratações Públicas	PILAR ORGANIZACOES E FESTAS LTDA	Empresa de Pequeno Porte (EPP)	R$ 17.500,00		INEXEQUÍVEL	69,18% de média dos outros preços obtidos, excluindo os excessivamente elevados
5	camarote	srv	1,00	MUNICIPIO DE PINDORAMA / 0000 - PREFEITURA MUNICIPAL	Portal Nacional de Contratações Públicas	GRAVIOLA PRODUCOES E EVENTOS LTDA	Empresa de Pequeno Porte	R$ 187.969,87	R$ 310.017,62	INEXEQUÍVEL	56,72% de média dos outros preços obtidos, excluindo os excessivamente elevados
				MUNICIPIO DE MIRACATU / 8.2025 - DEPARTAMENTO MUNICIPAL DE CULTURA	Portal Nacional de Contratações Públicas	R. D. R. PRODUCOES E EVENTOS LTDA	---	R$ 331.398,00		VÁLIDO	
				Prefeitura Municipal de Brusque	Portal de Compras Publicas	LIND GUIMAR MACHADO	Empresa de Pequeno Porte (EPP)	R$ 410.685,00		EXCESSIVAMENTE ELEVADO	58,15% superior que a média dos demais preços obtidos
6	camarote: com montagem e desmontagem - conforme especificações descritas	srv	1,00	MUNICIPIO DE ITAJUBA / 021401 - Coordenação e Administração	Portal Nacional de Contratações Públicas	ZERO GRAU COMERCIO DE GELO LTDA	Empresa de Pequeno Porte (EPP)	R$ 132.327,53	R$ 105.770,73	EXCESSIVAMENTE ELEVADO	36,54% superior que a média dos demais preços obtidos
				MUNICIPIO DE ALMIRANTE TAMANDARE / 4100400	Portal Nacional de Contratações Públicas	MUNDI LOCACOES DE ESTRUTURAS E TRIOS ELETRICOS & COMERCIO DE EQUIPAMENTOS LTDA	Microempresa	R$ 79.755,40		VÁLIDO	

Relatório gerado no dia 06/04/2026 14:53:01 (IP: 2804:7f3:404:b137:7584:d456:b6f9:b3ec)
Código Validação: tCEpiZr0YjGfejCAO7JxgAxgf8Kw7yIvjMZb2JEYm7FDBOfiMy%2bzdg%3d%3d
http://www.bancodepreços.com.br/CertificadoAutenticidade?token=tCEpiZr0YjGfejCAO7JxgAxgf8Kw7yIvjMZb2JEYm7FDBOfiMy%252bzdg%253d%253d

Item	Especificação	Und	Qtd	Cotação	Parâmetros	Empresas	Porte	Valor Unit	Média	Avaliação	Obs Avaliação
				- ALMIRANTE TAMANDARÉ							
				MUNICIPIO DE ITATINGA / 1 - ITATINGA	Portal Nacional de Contratações Públicas	SUPERSONICOS EVENTOS E LOCACOES LTDA	Empresa de Pequeno Porte (EPP)	R$ 125.000,00		VÁLIDO	
				MUNICIPIO DE IPU	Licita + Brasil	GUIATELLI PUBLICIDADE & EVENTOS LTDA	Microempresa	R$ 90.000,00		VÁLIDO	
7	locação de estrutura de camarote com a montagem para evento	srv	1,00	MUNICIPIO DE BATAGUASSU / 1977 - MUNICÍPIO DE BATAGUASSU-MS	Portal Nacional de Contratações Públicas	ARENA SHOW & ESTRUTURAS LTDA	Micro Empresa	R$ 49.850,00	R$ 51.750,17	VÁLIDO	
				PREFEITURA MUNICIPAL DE CARMO DO RIO CLARO	Compras.gov.br	CARDOSO FERREIRA LTDA	---	R$ 51.467,50		VÁLIDO	
				Prefeitura Municipal de Ibicaré	Portal de Compras Publicas	KOWALSKI PROMOCAO DE EVENTOS LTDA	---	R$ 53.933,00		VÁLIDO	
8	grupo gerador diesel silenciado de no mínimo 110 kva	un	1,00	ESTADO DE GOIAS / 926536 - UNIVERSIDADE ESTADUAL DE GOIÁS	Portal Nacional de Contratações Públicas	AUDAZ SERVICOS E COMERCIO LTDA	Microempresa	R$ 91.500,00	R$ 90.333,33	VÁLIDO	
				PM DE BARÃO DE COTEGIPE	Tribunal de Contas do Estado do Rio Grande do Sul	LEAO ENERGIA INDUSTRIA DE GERADORES LTDA	Grupo III – Empresa de Médio Porte	R$ 89.000,00		VÁLIDO	
				MUNICIPIO DE ALTA FLORESTA	Bolsa de Licitações e Leilões	ANA ALICE BATISTA DA SILVA LTDA	---	R$ 90.500,00		VÁLIDO	
9	grupo motor gerador trifásico – tipo selenciado; potência: 500 kva; características: carenado; características adicionais: 60hz; voltagem trifásica de 220/380v; quadro de transferência: 1600; combustível: diesel; aplicação: aberta; condição: qta 1600 à cada 39 / equipamento com instalação inclusa.	un	1,00	SECRETARIA DE ESTADO DA GESTAO, PATRIMONIO E ASSISTENCIA DOS SERVIDORES / 23 - SECRETARI	Portal Nacional de Contratações Públicas	ATRIOS COMERCIO, SERVICOS E MANUTENCAO LTDA	Empresa de Pequeno Porte (EPP)	R$ 134.268,43	R$ 188.657,74	VÁLIDO	

Item	Especificação	Und	Qtd	Cotação	Parâmetros	Empresas	Porte	Valor Unit	Média	Avaliação	Obs Avaliação
				A DE ESTADO DA GESTÃO, PATRIMÔNIO E ASSISTÊNCIA DOS SERVIDORES							
				SECRETARIA DE ESTADO DA GESTAO, PATRIMONIO E ASSISTENCIA DOS SERVIDORES / 23 - SECRETARIA DE ESTADO DA GESTÃO, PATRIMÔNIO E ASSISTÊNCIA DOS SERVIDORES	Portal Nacional de Contratações Públicas	ATRIOS COMERCIO, SERVICOS E MANUTENCAO LTDA	Empresa de Pequeno Porte (EPP)	R$ 103.363,61		VÁLIDO	
				MUNICIPIO DE ROSARIO / 4239 - Secretaria Municipal de Saúde	Portal Nacional de Contratações Públicas	SILMAQUINAS E EQUIPAMENTOS LTDA	Grupo III – Empresa de Médio Porte	R$ 356.098,92		EXCESSIVAMENTE ELEVADO	168,06% superior que a média dos demais preços obtidos
				MUNICIPIO DE MARANGUAPE	Licita + Brasil	CARFAG COMERCIO E SERVICO DE MANUTENCAO LTDA.	Empresa de Pequeno Porte (EPP)	R$ 160.900,00		VÁLIDO	
10	painel de led - tipo: smd; ambiente: interno; brilho mínimo: 600 nits/m²; ângulo de visão: 160° (horizontal) / 160° (vertical); vida útil: 100.000 horas; pixel pitch: 2.5mm; local de instalação: estrutura metálica no teto; acesso para manutenção: deverá ser frontal, sendo os módulos extraíveis individualmente da malta sem a necessidade de intervenção nos módulos adjacentes; frequência de atualização: 3840hz; escala cinza: 16 bits; tamanho do gabinete: 64cm por 48cm; resolução mínima: 1600px x 1440x; tamanho: 5,76m de largura por 5,76m de altura; densidade de pixels mínima: 160.000 pixels/m²; material do gabinete: alumínio injetado de alta resistência ou superior; fixação dos módulos: tipo encaixe por imãs e com manutenção frontal; tensão alimentação: 100/240 v; deve acompanhar: 12 módulos sobressalentes e 04 fontes sobressalentes.	srv	1,00	ESTADO DE MATO GROSSO / 33 - CASA CIVIL	Portal Nacional de Contratações Públicas	MIDIA CRIATIVA PUBLICIDADE E EVENTOS LTDA	—	R$ 430.000,00	R$ 583.666,67	VÁLIDO	
				MUNICIPIO DE LEANDRO FERREIRA / 914 - Unidade Única	Portal Nacional de Contratações Públicas	teste MARCO	—	R$ 721.000,00		EXCESSIVAMENTE ELEVADO	40% superior que a média dos demais preços obtidos
				Prefeitura Municipal de Miracatu - SP	Compras BR	R. D. R. PRODUCOES E EVENTOS LTDA	—	R$ 600.000,00		VÁLIDO	

Item	Especificação	Und	Qtd	Cotação	Parâmetros	Empresas	Porte	Valor Unit	Média	Avaliação	Obs Avaliação
11	furração total das paredes do ctg em tecidos na cor trigo; construção de camarins em tecidos com divisões de salas de troca de roupas, tapetes, poltronas e mesas de apoio; 40 pontos de iluminação cênica. hall de entrada externo: furração da parte externa do ctg com tecidos formando corredor de hall de entrada; construção de parede verde botânica com folhagens e flores permanentes; placa com luminária em led com a escrita "miss missal"; furração do chão com carpete verde. hall de entrada interno: demarcação do corredor de entrada com plantas e arranjos florais. mesas: 1 mesa de jurados com mesa de madeira clássica; 1 arranjo de flores nobres em floreira para a mesa dos jurados; 100 mesas com tampo para 6 pessoas; 100 toalhas de mesa nas cores verde e trigo; 610 cadeiras (sendo 300 unidades de paris de madeira e 310 unidades tiffany marrom); 100 arranjos de mesa em formato baixo com flores nobres nas cores pink, amarelas e laranja (24 flores por arranjo); 610 taças de vidro (copos). decoração para o concurso: palco para concurso com passarela em "t" (medidas: 5,2 x 9,7 m, com 2 m de largura e 1,04 m de altura), sendo essa estrutura desmontável para liberação da pista de dança após o concurso; incluso a equipe de desmontagem da passarela na noite do evento; decoração da passarela com envelopamento em tecidos com tapete na parte superior; pendentes de folhagens e flores sobre a passarela fixados em treliça. buquês e presentes: 6 caixas em madeira com champanhe e duas taças, sendo presentes para os jurados e para a miss missal; 8 buquês para as competidoras; 1 buquê para a miss missal que deixará o cargo; 5 buquês para as ganhadoras. ajuda de custos, cachês e premiações: ajuda de custos para as candidatas no valor de r$ 12.000,00 (doze mil reais), dividido de forma igualitária para as 8 candidatas, ou seja, r$ 1.500,00 (um mil e quinhentos reais) para cada; premiação para as ganhadoras no valor de r$ 7.000,00 (sete mil reais), sendo dividido da seguinte forma: r$ 3.000,00 (três mil reais) para a miss missal 2025, r$ 2.000,00 (dois mil reais) para a 2ª miss missal 2025, r$ 1.000,00 (um mil reais) para a 3ª miss missal 2025, r$ 500,00 (quinhentos reais) para a miss simpatia 2025, r$ 500,00 (quinhentos reais) para a miss internet 2025; cachê para os jurados no valor de r$ 5.000,00 (cinco mil reais), sendo dividido de forma igualitária entre os mesmos, ou seja, r$ 1.000,00 (um mil reais) para cada	srv	1,00	SANTA CATARINA TRIBUNAL DE CONTAS / 925385 - TRIBUNAL DE CONTAS DO EST. DE SANTA CATARINA	Portal Nacional de Contratações Públicas	LITHIUM CONSTRUCOES & SERVICOS LTDA	Microempresa	R$ 86.234,60	R$ 72.462,25	VÁLIDO	
				MUNICIPIO DE MISSAL / 1 - PREFEITURA MUNICIPAL DE MISSAL - PR	Portal Nacional de Contratações Públicas	49.672.388 THAIS IEDA DOS SANTOS VASCONCELLOS SOARES	—	R$ 73.000,00		VÁLIDO	
				FUNDAÇÃO ORQUESTRA SINFÔNICA DE PORTO ALEGRE	Compras RS	POWERPLAC REVESTIMENTOS LTDA	Microempresa	R$ 57.014,41		VÁLIDO	
				Município de Missal	Prefeitura Municipal de Missal/PR	49.672.388 THAIS IEDA DOS SANTOS VASCONCELLOS SOARES	—	R$ 73.000,00		VÁLIDO	
12	locação de barraca de feira, considerando: barraca com características para vendas de produtos em feiras, com tamanho aproximado de 2 metros x 2 metros, com altura lateral de 2 metros considerando fechamentos laterais, com acesso, e um espaço para posicionamento de balcão, cobertura em pvc vulcanizadas, revestido de camadas de pvc 100% anti-fogo (alto extinguível), anti-mofo e oxidação. estrutura de suporte fabricada em metalon na chapa 18 ou superior e tubo oblong, soldadas por mig, galvanizadas e fixadas por parafusos. observações: as montagens das estruturas poderão ser solicitadas de forma individual (apenas uma) ou em grupos, de acordo com a necessidade de quantitativos para o evento solicitado; a empresa deverá apresentar	d	1,00	MUNICIPIO DE SAO LOURENCO D'OESTE / 1 - PREFEITURA MUNICIPAL DE SÃO LOURENÇO DO OESTE	Portal Nacional de Contratações Públicas	LEDER E MAFFRA LTDA	Microempresa	R$ 443,00	R$ 413,00	VÁLIDO	
				FUNDO MUNICIPAL DE	Portal Nacional de Contratações Públicas	LUIZ HENRIQUE ALVES MOREIRA 05075841120	—	R$ 400,00		VÁLIDO	

Item	Especificação	Und	Qtd	Cotação	Parâmetros	Empresas	Porte	Value Unit	Média	Avaliação	Obs Avaliação
	os laudos e art's (ou documento similar), para cada uno solicitado.			ASSISTENCIA SOCIAL DE GOIANDIRA / 10 - FUNDO MUNICIPAL DE ASSISTENCIA SOCIAL							
				Prefeitura Municipal de Ubaporanga	Bolsa Brasileira de Mercadorias	GR EVENTOS E LOCACOES LTDA	Empresa de Pequeno Porte	R$ 398,00		VÁLIDO	
13	locacao de mobiliario - servico de locacao de mesa e Balcão	srv	1,00	SUPREMO TRIBUNAL FEDERAL / 040001 - STF/SUPREMO TRIBUNAL FEDERAL/DF	Portal Nacional de Contratações Públicas	DIRCE DECORACOES & LOCACOES LTDA	Grupo III – Empresa de Médio Porte	R$ 62.700,00	R$ 73.097,33	VÁLIDO	
				COMPANHIA DE AGUA E ESGOTO DO CEARA	Compras CE	05.549.656/0001-81] GERMANO BARROS SANTANA	—	R$ 89.000,00		EXCESSIVAMENTE ELEVADO	34,76% superior que a média dos demais preços obtidos
				EMPRESA MARANHENSE DE ADMINISTRACAO PORTUARIA - EM / (1) EMAP	Licitações-E	ADEQUA MOVEIS EIRELI	Microempresa	R$ 69.392,00		VÁLIDO	
14	locação sala / auditório serviços médicos	srv	1,00	MINISTERIO DA MULHER, DA FAMILIA E DOS DIREITOS HUMANOS / 810005 - COORDENAÇÃO-GERAL DE LOGÍSTICA DO MDH	Portal Nacional de Contratações Públicas	CICB - CENTRO INTERNACIONAL DE CONVENCOES DO BRASIL S/A	Grupo III – Empresa de Médio Porte	R$ 39.087,96	R$ 29.346,99	EXCESSIVAMENTE ELEVADO	49,70% superior que a média dos demais preços obtidos
				SERVICO AUTONOMO DE SANEAMENTO BASICO / 926700 - SERVIÇO AUT.DE SANEAM.B	Portal Nacional de Contratações Públicas	M COSTA CORREIA LTDA	Microempresa	R$ 22.700,00		VÁLIDO	

Relatório gerado no dia 06/04/2026 14:53:01 (IP: 2804:7f3:404:b137:7584:d456:b689:b3ec)
Código Validação: tCEptZr0YjGfejCAO7JxgAxgf8Kw7yIvjMZb2JEYm7FDBOfiMy%2bzdg%3d%3d
http://www.bancodepreços.com.br/Certificado/Autenticidade?token=tCEptZr0YjGfejCAO7JxgAxgf8Kw7yIvjMZb2JEYm7FDBOfiMy%252bzdg%253d%253d

Item	Especificação	Und	Qtd	Cotação	Parâmetros	Empresas	Porte	Valor Unit	Média	Avaliação	Obs Avaliação
				ÁSICO DE ITABIRITO-MG							
				ESTADO DO ESPIRITO SANTO / 925794 - POLICIA MILITAR DO ESTADO DO ESPIRITO SANTO	Portal Nacional de Contratações Públicas	NOVO MILENIO EDUCACAO LTDA	Empresa de Pequeno Porte (EPP)	R$ 33.600,00		VÁLIDO	
				CONSELHO REGIONAL DE CORRETORES DE IMOVEIS DA 2 REGIAO / 389297 - CONS. REG. DE CORRET. DE IMOVEIS 2.REGIAO SP	Portal Nacional de Contratações Públicas	MIRANDA MARTINS - EVENTOS LTDA	Empresa de Pequeno Porte	R$ 22.000,00		VÁLIDO	
15	locacao de climatizadores	un	1,00	MUNICIPIO DE PAULO AFONSO / 583781 - PREFEITURA MUNICIPAL DE PAULO AFONSO - BA	Portal Nacional de Contratações Públicas	VAS PROMOCOES E EVENTOS LTDA	Microempresa	R$ 57.365,00	R$ 55.875,00	VÁLIDO	
				FUNDO MUNICIPAL DE EDUCACAO DOS PALMARES / 1 - FUNDO MUNICIPAL DE EDUCAÇÃO DOS PALMARES	Portal Nacional de Contratações Públicas	GK EMPREENDIMENTOS LTDA	---	R$ 61.750,00		VÁLIDO	

Item	Especificação	Und	Qtd	Cotação	Parâmetros	Empresas	Porte	Valor Unit	Média	Avaliação	Obs Avaliação
				TRIBUNAL DA JUSTICA DO ESTADO DE MINAS GERAIS / 1031018 - GECOMP	Portal Nacional de Contratações Públicas	PRODUTOR RODRIGO LOCACOES E SERVICOS LTDA	Microempresa	R$ 48.510,00		VÁLIDO	
16	rádios comunicadores com todas as despesas de funcionamento e manutenção por conta da contratada com substituição de defeito imediato.	d	1,00	MUNICIPIO DE INDIAROBA / 224 - MUNICÍPIO DE INDIAROBA /SE	Portal Nacional de Contratações Públicas	TD LICITACOES LTDA	—	R$ 48,00	R$ 51,33	VÁLIDO	
				MUNICIPIO DE MARANGUAPE / 1 - MUNICIPIO DE MARANGUAPE	Portal Nacional de Contratações Públicas	JOAO SOUSA GOMES PRODUCOES E EVENTOS LTDA	Microempresa	R$ 60,00		VÁLIDO	
				FUNDO ESTADUAL DE SAUDE DO ESTADO DA BAHIA / 19068 - FUNDO ESTADUAL DE SAUDE - MATERNIDADE TSYLLA BALBINO	Portal Nacional de Contratações Públicas	MAICON FABRICIO BATISTA DE JESUS 01361980561	—	R$ 46,00		VÁLIDO	
17	locação de rádio comunicador - serviço de locação de rádios comunicadores tipo walkie talkie, essenciais para a comunicação eficiente e segura entre as equipes do evento. os rádios possuem alcance de até 3 km, 10 frequências para evitar interferências, visor digital para facilitar a operação, além de bateria de longa duração com autonomia mínima de 12 horas. o serviço inclui carregadores individuais ou coletivos, bolsas de sustentação para transporte seguro e fones de ouvido para comunicação discreta em ambientes de alto ruído. todos os equipamentos são entregues testados e configurados, garantindo um sistema de comunicação confiável e de alto desempenho para a equipe operacional do evento.	d	1,00	MUNICIPIO DE PEDRO AVELINO / 08294654000187 - Municipio de Pedro Avelino	Portal Nacional de Contratações Públicas	K N DE MEDEIROS	Empresa de Pequeno Porte (EPP)	R$ 70,00	R$ 56,67	EXCESSIVAMENTE ELEVADO	40% superior que a média dos demais preços obtidos
				MUNICIPIO DE PENTECOSTE / 202512 - SECRETARIA DE CULTURA E TURISMO	Portal Nacional de Contratações Públicas	DIGIMUSICAL COMERCIO E EVENTOS LTDA	—	R$ 60,00		VÁLIDO	
				MUNICIPIO DE MATA DE SAO JOAO / 2562 -	Portal Nacional de Contratações Públicas	COMENDADOR PRODUCOES E PROMOCOES ARTISTICAS LTDA	Microempresa	R$ 40,00		INEXEQUÍVEL	66,67% de média dos outros preços obtidos, excluindo os

Item	Especificação	Und	Qtd	Cotação	Parâmetros	Empresas	Porte	Valor Unit	Média	Avaliação	Obs Avaliação
				MUNICÍPIO DE MATA DE SÃO JOÃO/BA							excessivamente elevados
18	locação de banheiro químico versão standard (caixa de dejetos com assento, suporte higiênico, identificação	srv	1,00	SERVICO SOCIAL DA INDUSTRIA - SESI / 000000001 - SESI SP - GERENCIA DE LICITACOES	Portal Nacional de Contratações Públicas	PILAR ECOTEC AMBIENTAL LTDA	Empresa de Pequeno Porte (EPP)	R$ 35.999,20	R$ 36.250,57	VÁLIDO	
				MUNICIPIO DE SAO MIGUEL DO TAPUIO	Licita + Brasil	TIAGO S DA SILVA	Microempresa	R$ 35.962,50		VÁLIDO	
				Prefeitura Municipal de São Joaquim	Licitar Digital	B10 LICITA LTDA	Microempresa	R$ 36.790,00		VÁLIDO	
19	serviço/evento - prestação de serviço especializado em atendimento de urgência e emergência através de ambulância uti equipada com os insumos necessários, para cobertura do carnaval 2026, que ocorrerá nos dias 13, 14, 15, 16 e 17 de fevereiro de 2026, com duração diária de 8 horas, das 20h às 4h, totalizando 40 horas de evento, período em que a ambulância estará no local para cobertura médica do evento. o atendimento será prestado por equipe especializada em ponto atendimento, formada por 01 médico, 01 condutor-socorrista e 01 enfermeiro em uma uti móvel completa, moderna e segura, dotada de equipamentos de última geração, proporcionando segurança, conforto e tranquilidade a todos os participantes do evento.	srv	1,00	MUNICIPIO DE SAPIRANGA / 10012 - SECRETARIA MUNICIPAL DE TURISMO, CULTURA E DESPORTO	Portal Nacional de Contratações Públicas	TRANSALVA EMERGENCIAS MEDICAS LTDA	Grupo III – Empresa de Média Porte	R$ 27.000,00	R$ 24.666,67	VÁLIDO	
				MUNICIPIO DE SANTANA DO DESERTO / 1 - PREFEITURA MUNICIPAL DE SANTANA DO DESERTO	Portal Nacional de Contratações Públicas	TRANS VIDA LTDA	—	R$ 20.000,00		VÁLIDO	
				(UO) ESP-CETESB-CIA AMBIENTAL DO EST.DE SP / 263101 - ESP-CETESB-CIA. AMBIENTAL DO EST DE S.PAULO	Portal Nacional de Contratações Públicas	AMBULANCIA JARDIM PAULISTA S/S LTDA	—	R$ 27.000,00		VÁLIDO	

Item	Especificação	Und	Qtd	Cotação	Parâmetros	Empresas	Porte	Valor Unit	Média	Avaliação	Obs Avaliação
20	locação sala / auditório locação sala / auditório	srv	1,00	UNIVERSIDADE ESTADUAL DE CAMPINAS / 450161 - ESP-UNIVERSIDADE ESTADUAL DE CAMPINAS	Portal Nacional de Contratações Públicas	BUFFET MP LTDA	---	R$ 29.680,00	R$ 24.930,44	VÁLIDO	
				CONSELHO REGIONAL DE CORRETORES DE IMOVEIS DA 2 REGIAO / 389297 - CONS. REG. DE CORRET. DE IMOVEIS 2 REGIAO SP	Portal Nacional de Contratações Públicas	MD EVENTOS, VIAGENS E TURISMO LTDA	Empresa de Pequeno Porte (EPP)	R$ 25.000,00		VÁLIDO	
				CONSELHO REGIONAL DE PSICOLOGIA DA 6 REGIAO - CRP-06 / 389255 - CONSELHO REGIONAL DE PSICOLOGIA 6ª - SP	Portal Nacional de Contratações Públicas	HOTEL E RESTAURANTE WZ JARDINS 1 LTDA	---	R$ 23.132,75		VÁLIDO	
				MINISTERIO DA JUSTICA E SEGURANCA PUBLICA / 200124 - SUPERINTENDENCIA REG. POL. RODV. FEDERAL-MA	Portal Nacional de Contratações Públicas	RIO POTY HOTEL SPA & RESORT LTDA	---	R$ 21.945,80		VÁLIDO	
21	contratação de empresa para fornecimento de link de internet	srv	1,00	Defensoria Pública da União	Compras.gov.br	CLARO S.A.	Demais	R$ 77.000,00	R$ 74.281,39	VÁLIDO	
				SECRETARIA DE	Portal Nacional de Contratações	VOCE TELECOMUNICACOES	Grupo I – Empresa de	R$ 66.925,56		VÁLIDO	

Item	Especificação	Und	Qtd	Cotação	Parâmetro	Empresas	Porte	Valor Unit	Média	Avaliação	Obs Avaliação
				ESTADO DA JUSTICA E SEGURANCA PUBLICA / 91 - SECRETARIA DE ESTADO DA JUSTIÇA E SEGURANÇA PÚBLICA	Públicos	LTDA	Grande Porte				
				MUNICIPIO DE FLORESTA / 1 - PREFEITURA MUNICIPAL DE FLORESTA - PE	Portal Nacional de Contratações Públicas	NATEL TELECOM LTDA	Grupo III – Empresa de Médio Porte	R$ 95.000,00		EXCESSIVAMENTE ELEVADO	41% superior que a média dos demais preços obtidos
				CAMARA MUNICIPAL DE CACHOEIRO DE ITAPEMIRIM / 31723265000141 - CÂMARA MUNICIPAL CACHOEIRO DE ITAPEMIRIM	Portal Nacional de Contratações Públicas	FAZZY INTERNET EIRELI	—	R$ 58.200,00		VÁLIDO	
22	serviços - serviços - locação de extintor de incêndio: fornecimento de extintores de incêndio conforme recomendações do corpo de bombeiros, com selo de qualidade do(s) órgãos (os) regulador (es). a empresa responsável deverá ficar responsável pela instalação, acompanhada de pelo menos um servidor da administração que tenha conhecimento das exigências feitas pelo corpo de bombeiros. anotação de responsabilidade técnica regularizado. extintor abc 6kg para prevenir princípios de incêndios classes a (resíduos sólidos), classe b (líquidos inflamáveis) e classe c (equipamentos elétricos) com placa de sinalização e suporte. - diarias	d	1,00	MUNICIPIO DE PIRAJU / 3 - PREF MUN DA ESTANCIA TURISTICA DE PIRAJU	Portal Nacional de Contratações Públicas	DIAMOND SISTEMAS DE SEGURANCA ELETRONICA E INSTALACOES ELETRICAS LTDA	Empresa de Pequeno Porte (EPP)	R$ 55,00	R$ 51,30	VÁLIDO	
				MUNICIPIO DE SANTA ISABEL / 1045 - Santa Isabel	Portal Nacional de Contratações Públicas	EXTINTORES BRASIL LTDA	Empresa de Pequeno Porte (EPP)	R$ 49,00		VÁLIDO	
				MUNICIPIO DE SENADOR FIRMINO / 1 - MUNICIPIO DE SENADOR FIRMINO	Portal Nacional de Contratações Públicas	Deba Produções LTDA	—	R$ 49,90		VÁLIDO	
23	aluguel de extintores	d	1,00								

Item	Especificação	Und	Qtd	Cotação	Parâmetros	Empresas	Porte	Valor Unit	Média	Avaliação	Obs Avaliação
				MUNICIPIO DE SAO SEBASTIAO DO CAI / 82 - Município de São Sebastião do Caí	Portal Nacional de Contratações Públicas	PREVENCAO EXTINTORES E EQUIPAMENTOS CONTRA INCENDIO LTDA	Micro Empresa	R$ 100,00	R$ 124,75	VÁLIDO	
				MUNICIPIO DE SANTA MARIA / 988841 - PREFEITURA MUNICIPAL DE SANTA MARIA/RS	Portal Nacional de Contratações Públicas	Ldm Comercial Distribuidora Ltda	—	R$ 110,00		VÁLIDO	
				MUNICIPIO DE SERTAOZINHO / 1 - PREFEITURA MUNICIPAL SERTÃOZINHO	Portal Nacional de Contratações Públicas	EXTINSUL AZEVEDO LTDA	Empresa de Pequeno Porte (EPP)	R$ 160,00		EXCESSIVAMENTE ELEVADO	53,64% superior que a média dos demais preços obtidos
				PREFEITURA MUNICIPAL DE SENADOR CANEDO	Prefeitura Municipal de Senador Canedo/GO	SOMAR PRODUCOES E EVENTOS LTDA	Empresa de Pequeno Porte	R$ 120,00		VÁLIDO	
24	show pirotécnico no solo	srv	1,00	MUNICIPIO DE ITAJAI / 1 - PREFEITURA MUNICIPAL DE ITAJAÍ - SC	Portal Nacional de Contratações Públicas	FADYGARCIA PIROTECNIA LTDA	Empresa de Pequeno Porte (EPP)	R$ 123.400,00	R$ 104.534,33	VÁLIDO	
				MUNICIPIO DE ITAIPULANDIA / 95725057000164 - Unidade administrativa	Portal Nacional de Contratações Públicas	PIROCENTER INDUSTRIA E COMERCIO DE FOGOS DE ARTIFICIOS LTDA	Microempresa	R$ 94.200,00		VÁLIDO	
				MUNICIPIO DE CURUCA / 3285 - MUNICÍPIO DE CURUÇÁ/PA	Portal Nacional de Contratações Públicas	M. S. SERVICOS DE PRODUCOES DE EVENTOS CULTURAIS LTDA	Empresa de Pequeno Porte (EPP)	R$ 96.000,00		VÁLIDO	

Relatório gerado no dia 06/04/2026 14:53:01 (IP: 2804:7f3:404:b137:75b4:d456:b6f9:b3ec)
Código Validação: tCEpiZr0YjGfejCAO7JxgAxgf8Kw7ytvjMZb2JEYm7FDBOfiMy%2bzdg%3d%3d
http://www.bancodeprecos.com.br/CertificadoAutenticidade?token=tCEpiZr0YjGfejCAO7JxgAxgf8Kw7ytvjMZb2JEYm7FDBOfiMy%252bzdg%253d%253d

Item	Especificação	Und	Qtd	Cotação	Parâmetros	Empresas	Porte	Valor Unit	Média	Avaliação	Obs Avaliação
25	contratação de empresa especializada para o fornecimento de fogos de artifícios de baixo ruído e realização de show de pirotecnia noturno, visando atender as necessidades da noite principal do 33º natal açoriano em terra gaúcha, compreendendo a montagem, desmontagem, limpeza, instalações de equipamentos, balsa e outros serviços correlatos, no município de taquari/rs, conforme especificações e estimativas de aquisição constantes no edital e em seu anexo i – termo de referência.	srv	1,00	MUNICIPIO DE PALOTINA / 76268487000164 - Unidade administrativa	Portal Nacional de Contratações Públicas	MUNDIAL FOGOS LTDA	Empresa de Pequeno Porte (EPP)	R$ 137.500,00	R$ 103.486,25	EXCESSIVAMENTE ELEVADO	49,22% superior que a média dos demais preços obtidos
				MUNICIPIO DE TAQUARI / 1 - PREFEITURA MUNICIPAL DE TAQUARI	Portal Nacional de Contratações Públicas	M.P.ZANON & CIA LTDA	Empresa de Pequeno Porte (EPP)	R$ 93.500,00		VÁLIDO	
				MUNICIPIO DE CURVELO / 1126 - Departamento de Licitações	Portal Nacional de Contratações Públicas	M&M EVENTOS LTDA	—	R$ 89.445,00		VÁLIDO	
				Prefeitura Municipal de Taquari	Portal de Compras Públicas	M.P.ZANON & CIA LTDA	Empresa de Pequeno Porte (EPP)	R$ 93.500,00		VÁLIDO	
26	19851-contratação de empresa especializada na prestação de serviços de decoração e	srv	1,00	MUNICIPIO DE AFRANIO / 1 - Prefeitura Municipal de Afrânio	Portal Nacional de Contratações Públicas	CORDEL ARQUITETURA E INTERIORES LTDA	—	R$ 107.995,00	R$ 114.205,00	VÁLIDO	
				MUNICIPIO DE ALCANTIL / 01612470 - PREFEITURA MUNICIPAL DE ALCANTIL	Portal Nacional de Contratações Públicas	JOAO PEDRO DA SILVA 10545684480	—	R$ 117.000,00		VÁLIDO	
				Prefeitura Municipal de Figueirão - MS	Compras BR	EDUARDO ANTONIO BATISTA ILUMINACAO DE LED	Microempresa	R$ 117.800,00		VÁLIDO	
27	locação de caminhão com equipamento para transporte e aspersão de água em logradouros públicos e localidades rurais, considerado "carro pipa", com condutor, capacidade mínima de 8.000 litros, equipado com bomba multiplicadora de rotação com engate na tomada do pipa, em bom estado de conservação. o caminhão deverá possuir mangueira apropriada de no mínimo 100 metros, bomba d'água e barra chuveiro leva estrada, instalada na traseira do tanque; *as despesas de manutenção, preventiva, obrigação trabalhista (empregatícia) com o motorista e todo o	d	1,00	MUNICIPIO DE SANTANA DO MATOS / 001 - Prefeitura Municipal de Santana do Matos	Portal Nacional de Contratações Públicas	ERIVALDO PEREIRA LEITE	Microempresa	R$ 535,50	R$ 500,87	VÁLIDO	

Item	Especificação	Und	Qtd	Cotação	Parâmetros	Empresas	Porte	Valor Unit	Média	Avaliação	Obs Avaliação
	custo de peças na manutenção corretiva é de responsabilidade da contratada. o combustível por conta da contratante, quilometragem livre. podendo ser locado até (03) três caminhões simultaneamente a depender da demanda			MUNICIPIO DE ACAILI / 7 - Secretaria Municipal de Agricultura, Meio Ambiente e Abastecimento	Portal Nacional de Contratações Públicas	CHRISTIAN ACIOLE DE ARAUJO 11747731440	Microempresa	R$ 435,00		VÁLIDO	
				MUNICIPIO DE SAPUCAIA / 01 - PREFEITURA MUNICIPAL DE SAPUCAIA	Portal Nacional de Contratações Públicas	D SALES ASSESSORIA E CONSULTORIA EIRELI	Microempresa	R$ 532,96		VÁLIDO	
				Prefeitura Municipal de Marcelino Vieira	Bolsa Brasileira de Mercadorias	J P COMERCIO SERVICO E PECAS LTDA	—	R$ 500,00		VÁLIDO	
28	locação de banheiros químicos com serviços de limpeza, higienização e manutenção a prestação dos serviços deverá atender às seguintes especificações: estrutura dos banheiros químicos: cada unidade deverá ser equipada com rolos de papel higiênico, recipiente coletor de resíduos (cesto de lixo), além de conter produto químico desodorizante e desinfetante no compartimento de dejetos, bem como essência aromatizante com ação bactericida. higienização e esterilização: todos os banheiros deverão ser entregues devidamente lavados, higienizados e esterilizados, prontos para uso imediato. limpeza diária: durante o período de locação, será obrigatória a realização de no mínimo cinco (05) limpezas diárias, nos seguintes turnos: período matutino, período vespertino, período noturno, sendo a limpeza com a sucção dos dejetos e a higienização da cabine de forma regular e completa para manter a higiene transporte e destinação dos resíduos: os resíduos sanitários deverão ser coletados e transportados exclusivamente para estas	d	1,00	MUNICIPIO DE UNIAO / 3403 - MUNICÍPIO DE UNIÃO/PI	Portal Nacional de Contratações Públicas	ELETRICA LOCACOES E EVENTOS LTDA	Empresa de Pequeno Porte (EPP)	R$ 257,80	R$ 222,85	VÁLIDO	
				MUNICIPIO DE SUZANO / 987151 - PREFEITURA MUNICIPAL DE SUZANO - SP	Portal Nacional de Contratações Públicas	PILAR ECOTEC AMBIENTAL LTDA	Empresa de Pequeno Porte (EPP)	R$ 162,25		INEXEQUÍVEL	66,76% de média dos outros preços obtidos, excluindo os excessivamente elevados
				Prefeitura Municipal de Trindade	Portal de Compras Publicas	ALUBAN EVENTOS LTDA	Empresa de Pequeno Porte (EPP)	R$ 221,33		VÁLIDO	
				Prefeitura Municipal de Chapecó	Portal de Compras Publicas	KASA DO SOCORRO RESIDENCIAL E TRANSPORTES LTDA	Microempresa	R$ 250,00		VÁLIDO	
29	locação de banheiro químico individual, portátéis, para portadores de necessidades especiais - pne. especificação: locação de banheiro químico individual, portátéis, para portadores de necessidades especiais - pne. banheiro químico individual, portátéis, para portadores de necessidades especiais - pne, usuários de cadeiras de rodas, com montagem, manutenção diária e desmontagem, em polietileno ou material similar, com teto translúcido, dimensões padrões, que permitam a movimentação da cadeira de rodas do usuário no interior do banheiro, composto de todos os	d	1,00	MUNICIPIO DE POCO VERDE / 13106935000107 - PREFEITURA MUNICIPAL DE POÇO VERDE	Portal Nacional de Contratações Públicas	PAULO ROBERTO SANTOS	Micro Empresa	R$ 498,32	R$ 330,66	EXCESSIVAMENTE ELEVADO	72,58% superior que a média dos demais preços obtidos

Relatório gerado no dia 06/04/2026 14:53:01 (IP: 2804:7f3:404:b137:7584:d456:b6f9:b3ec)
Código Validação: tCEptZr0YjGfejCAO7JxgAxgf8Kw7yIvjMZb2JEYm7FDBOfMy%2bzdg%3d%3d
http://www.bancodeprecos.com.br/CertificadoAutenticidade?token=tCEptZr0YjGfejCAO7JxgAxgf8Kw7yIvjMZb2JEYm7FDBOfMy%252bzdg%253d%253d

Item	Especificação	Und	Qtd	Cotação	Parâmetro	Empresas	Porte	Valor Unit	Média	Avaliação	Obs Avaliação
	equipamentos e acessórios de segurança que atendam as exigências previstas em normas técnicas aprovadas pelos órgãos oficiais competentes. incluída mobilização e desmobilização necessárias.			MUNICIPIO DE CAMPO LIMPO PAULISTA / 0000 - Prefeitura Municipal	Portal Nacional de Contratações Públicas	EDELSON FURLAN VIEL	—	R$ 249,00		VÁLIDO	
				ESTADO DE GOIAS / 31 - AGENCIA GOIANA DE HABITAÇÃO S/A	Portal Nacional de Contratações Públicas	TRIP LOCACOES E EVENTOS LTDA	Empresa de Pequeno Porte (EPP)	R$ 300,00		VÁLIDO	
				MUNICIPIO DE APUCARANA / 02004 - Secretaria de Gestão Pública	Portal Nacional de Contratações Públicas	SEGBAN LOCACOES LTDA	—	R$ 250,00		VÁLIDO	
				Prefeitura Municipal de Vera Cruz	Portal de Compras Publicas	JNS MULTI TRANSPORTES E SERVICOS LTDA.	Microempresa	R$ 355,00		VÁLIDO	
30	banheiro quimico individual, tipo vip (conforme tr)	d	1,00	MUNICIPIO DE HORTOLANDIA / 1 - Prefeitura Municipal de Hortolandia	Portal Nacional de Contratações Públicas	BARNABE PRODUCOES E PROMOCOES DE EVENTOS LTDA	Microempresa	R$ 480,00	R$ 403,98	VÁLIDO	
				MUNICIPIO DE SAO SEBASTIAO DO CAI / 82 - Município de São Sebastião do Caí	Portal Nacional de Contratações Públicas	TECNISAN SISTEMAS OPERACIONAIS DE SANEAMENTO LTDA	Grupo III – Empresa de Média Porte	R$ 425,00		VÁLIDO	
				MUNICIPIO DE LONDRINA / 180028 - Diretoria de Gestao de Licitacoes e Contratos - SMGP	Portal Nacional de Contratações Públicas	EFICAZ LOCADORA LTDA	Grupo III – Empresa de Média Porte	R$ 370,75		VÁLIDO	
				Prefeitura Municipal de Porto Alegre	Portal de Compras Publicas	VENTO NORTE SONORIZAÇÃO LTDA	—	R$ 340,16		VÁLIDO	
31	locação de ambulância uti móvel tipo d (conforme termo de referência)	d	1,00	MUNICIPIO DE SAO VICENTE DO SUL / 1 - MUNICÍPIO DE SÃO	Portal Nacional de Contratações Públicas	RODRIGO CONTESSA DOS SANTOS	Empresa de Pequeno Porte (EPP)	R$ 1.500,00	R$ 1.816,67	VÁLIDO	

Item	Especificação	Und	Qtd	Cotação	Parâmetros	Empresas	Porte	Valor Unit	Média	Avaliação	Obs Avaliação
				VICENTE DO SUL							
				MUNICIPIO DE BRAGANCA PAULISTA / 01 - Prefeitura Municipal de Bragança Paulista	Portal Nacional de Contratações Públicas	INOVE ADMINISTRACAO GESTAO E PARTICIPACOES EM SERVICOS MEDICOS LTDA	Microempresa	R$ 2.800,00		EXCESSIVAMENTE ELEVADO	88,06% superior que a média dos demais preços obtidos
				MUNICIPIO DA ESTANCIA TURISTICA DE OLIMPIA / 1 - PREFEITURA MUNICIPAL DA ESTÂNCIA TURÍSTICA DE OLÍMPIA	Portal Nacional de Contratações Públicas	OPCAO HOME CARE HOSPITALLAR LTDA	Microempresa	R$ 1.786,67		VÁLIDO	
				PM DE ITATI	Tribunal de Contas do Estado do Rio Grande do Sul	BUHLER & ROSA REMOCOES LTDA	Microempresa	R$ 1.200,00		VÁLIDO	
32	locação de veículos - leves / pesados / com motorista	d	8,00	CONSELHO REGIONAL DE ADMINISTRACAO DO CEARA / 926584 - CONSELHO REGIONAL DE ADMINISTRACAO - CE	Portal Nacional de Contratações Públicas	ALQUIMIA TURISMO E EVENTOS LTDA	Microempresa	R$ 1.600,00	R$ 2.045,30	VÁLIDO	
				CONSELHO REGIONAL DE EDUCAÇAO FISICA/ES / 930365 - CONSELHO REGIONAL DE EDUCAÇAO FISICA/ES	Portal Nacional de Contratações Públicas	CENTRO DE EVENTOS VITORIA COMERCIO E SERVICOS LTDA	Empresa de Pequeno Porte (EPP)	R$ 2.000,00		VÁLIDO	
				MUNICIPIO DE PINHEIRAL / 5266 - Prefeitura	Portal Nacional de Contratações Públicas	ONCA LOCACAO E TURISMO LTDA	—	R$ 2.550,00		EXCESSIVAMENTE ELEVADO	35,85% superior que a média dos demais preços obtidos

Item	Especificação	Und	Qtd	Cotação	Parâmetros	Empresas	Porte	Valor Unit	Média	Avaliação	Obs Avaliação
				Municipal de Pinheiral							
				MUNICIPIO DE NOVA FRIBURGO / 985867 - PREFEITURA MUNICIPAL DE NOVA FRIBURGO - RJ	Portal Nacional de Contratações Públicas	TRANSFREE LOCADORA LTDA	Grupo IV – Empresa de Médio Porte	R$ 2.031,29		VÁLIDO	
33	geradores de fumaça, com fluido	srv	1,00	MUNICIPIO DE ARACANDUVA / 6060 - Secretaria Municipal de Cultura, Esporte, Lazer e Turismo	Portal Nacional de Contratações Públicas	DOUGLAS TEIXEIRA JARDIM	—	R$ 4.800,00	R$ 5.132,50	VÁLIDO	
				MUNICIPIO DE MARABA / 928615 - SECRETARIA MUN.DE VIAÇÃO E OBRAS DE MARABÁ-PA	Portal Nacional de Contratações Públicas	ELETROFORTE - COMERCIO E INCORPORACOES LTDA	Microempresa	R$ 4.500,00		VÁLIDO	
				FUNDACAO DE CULTURA DE SALINAS - FUNCSAL / 044001 - FUNDAÇÃO DE CULTURA DE SALINAS	Portal Nacional de Contratações Públicas	FUNDACAO DE CULTURA DE SALINAS - FUNCSAL	Demais	R$ 5.790,00		VÁLIDO	
				MUNICIPIO DE PERIQUITO / 5 - PREFEITURA MUNICIPAL DE PERIQUITO	Portal Nacional de Contratações Públicas	RODRIGO DOS SANTOS MARCOLINO 45231963895	—	R$ 5.440,00		VÁLIDO	
34	serviço de consultoria serviço de consultoria - serviço de consultoria contratação de empresa para elaboração de consultoria de acessibilidade do campus iii – cav/udesc – lages sc – sem fornecimento de material.	srv	1,00	CAMARA MUNICIPAL DE BLUMENAU / 927632 -	Portal Nacional de Contratações Públicas	GREGORI FIORINI PRODUCOES AUDIOVISUAIS E ARTISTICAS LTDA	Microempresa	R$ 26.800,00	R$ 20.549,91	EXCESSIVAMENTE ELEVADO	53,8% superior que a média dos demais preços obtidos

Item	Especificação	Und	Qtd	Cotação	Parâmetros	Empresas	Porte	Valor Unit	Média	Avaliação	Obs Avaliação
				CAMARA MUNICIPAL DE BLUMENAU - SC							
				MUNICIPIO DE LEME / 0000 - PREFEITURA	Portal Nacional de Contratações Públicas	LUCIANA APARECIDA PENTEADO ANTUNES	Microempresa	R$ 18.990,74		VÁLIDO	
				FUNDACAO UNIVERSIDADE DO ESTADO DE SC UDESC / 60 - Centro de Ciências Agroveterinária - Lages	Portal Nacional de Contratações Públicas	ARQ RORATO ARQUITETURA, URBANISMO E INTERIORES LTDA	—	R$ 15.850,00		VÁLIDO	
35	revestimento piso	srv	1,00	MUNICIPIO DE PORANGATU / 14 - FUNDO MUNICIPAL DE EDUCACAO	Portal Nacional de Contratações Públicas	G LEMES PEREIRA CONSTRUCOES LTDA	—	R$ 157.432,50	R$ 404.254,87	INEXEQUÍVEL	36,19% de média dos outros preços obtidos, excluindo os excessivamente elevados
				MUNICIPIO DE VILA VELHA / 985703 - PREFEITURA MUNICIPAL DE VILA VELHA - ES	Portal Nacional de Contratações Públicas	SOCIEDADE RRE LTDA	—	R$ 426.586,99		VÁLIDO	
				BANCO DO NORDESTE DO BRASIL / 179085 - BANCO DO NORDESTE DO BRASIL S/A	Portal Nacional de Contratações Públicas	HOMEDECOR DISTRIBUIDORA LTDA	—	R$ 443.500,00		VÁLIDO	
				MUNICIPIO DE VERA	Bolsa de Licitações e Leilões	FERRI PRODUCOES ARTISTICAS LTDA	Empresa de Pequeno Porte (EPP)	R$ 589.500,00		EXCESSIVAMENTE ELEVADO	72,11% superior que a média dos demais preços obtidos
36	infraestrutura p/ eventos	srv	1,00	MUNICIPIO DE ORLANDIA / 1 - MUNICIPIO DE ORLANDIA	Portal Nacional de Contratações Públicas	RENOVART ENGENHARIA LTDA	Microempresa	R$ 229.909,50	R$ 319.763,50	VÁLIDO	

Item	Especificação	Und	Qtd	Cotação	Parâmetros	Empresas	Porte	Valor Unit	Média	Avaliação	Obs Avaliação
				Prefeitura Municipal de Jaguarão	Portal de Compras Publicas	RTI LOCACOES LTDA	Empresa de Pequeno Porte (EPP)	R$ 326.900,00		VÁLIDO	
				SETUR - SECRETARIA DE TURISMO	Compras RJ	IMAGEM & ARTE PROJETOS GRAFICOS E CULTURAIS LTDA	Micro Empresa	R$ 420.000,00		EXCESSIVAMENTE ELEVADO	46,67% superior que a média dos demais preços obtidos
				SEST SERVICO SOCIAL DO TRANSPORTE	SEST SENAT	MULT STANDS EQUIPAMENTOS E ESTRUTURAS PARA PROMOCAO LTDA	Microempresa	R$ 302.244,50		VÁLIDO	
37	locação de 01 (um) palco de grande porte com montagem e desmontagem, instalação e manutenção de 01 (um) palco, no tamanho de 14 x 10 metros; com 2 metros de pé direito e 10 metros de altura; com cobertura lona night day anti chamas; com duas alas para montar pa em alumínio (q 50 reforçado); piso em tubo galvanizado; com compensado de 20mm na cor preta; encarpetado; todo feito atretamento conforme exigência dos bombeiros; acompanhado com 06 (seis) extintores; escada de acesso na lateral do palco; com fechamento nas laterais do palco; acoplado com 02 (duas) áreas de trabalho no tamanho de 4x4 e uma passarela medindo 06x02 metros e 02(dois) metros do chão	srv	1,00	MUNICIPIO DE PASSO FUNDO / 001 - Coordenadoria de Licitações e Contratos	Portal Nacional de Contratações Públicas	LR MARKETING SERVICOS E PROMOCOES LTDA	Microempresa	R$ 360.000,00	R$ 479.923,75	INEXEQUÍVEL	69,24% de média dos outros preços obtidos, excluindo os excessivamente elevados
				MUNICIPIO DE PASSO FUNDO / 001 - Coordenadoria de Licitações e Contratos	Portal Nacional de Contratações Públicas	EVENTOS PRIOTTO LTDA	Empresa de Pequeno Porte	R$ 579.000,00		VÁLIDO	
				MUNICIPIO DE QUEIMADAS / 02/01000 - GABINETE DO PREFEITO	Portal Nacional de Contratações Públicas	MT PRODUCOES DE EVENTOS E TURISMO LTDA	Microempresa	R$ 468.900,00		VÁLIDO	
				Prefeitura Municipal de Passo Fundo	Portal de Compras Publicas	LR MARKETING SERVICOS E PROMOCOES LTDA	Microempresa	R$ 510.795,00		VÁLIDO	
38	iluminação grande porte: locação com montagem e desmontagem de sistema de iluminação profissional para palco com as especificações mínimas:	srv	1,00	MUNICIPIO DE PAULA CANDIDO / 3128 - MUNICÍPIO DE PAULA CÂNDIDO/MG	Portal Nacional de Contratações Públicas	MAIS SERVICOS E LOCACOES LTDA	Microempresa	R$ 316.000,00	R$ 321.900,00	VÁLIDO	
				MUNICIPIO DE BALNEARIO GAIVOTA / 980890 - PREFEITURA MUNICIPAL DE	Portal Nacional de Contratações Públicas	TEZZA MONTAGENS ELETRICAS LTDA	Empresa de Pequeno Porte	R$ 329.700,00		VÁLIDO	

Relatório gerado no dia 06/04/2026 14:53:01 (IP: 2804:7f3:404:b137:7584:d456:b6f9:b3ec)
Código Validação: tCEpkZr0YjGfejCAO7JxgAxgf8Kw7yfvjMZb2JEYm7FDBOfiMy%2bzdg%3d%3d
http://www.bancodepreços.com.br/CertificadoAutenticidade?token=tCEpkZr0YjGfejCAO7JxgAxgf8Kw7yfvjMZb2JEYm7FDBOfiMy%252bzdg%253d%253d

000454

Item	Especificação	Und	Qtd	Cotação	Parâmetros	Empresas	Porte	Valor Unit	Média	Avaliação	Obs Avaliação
				BALNEARIO GAIVOTA -SC							
				MUNICIPIO DE CAMOCIM	Licita + Brasil	FERDEBEZ PRODUCOES, CONSULTORIA E PROJETOS LTDA	Microempresa	R$ 320.000,00		VÁLIDO	
39	sistema eletrico e de iluminacao fios extensoes e luminarias com instalacao de mangueira de led no perimetro do domo estrutural reguas e extensoes com fustivel protetor e cabeamento hdmi ultra high speed 2.0 2.1	un	1,00	MUNICIPIO DE NOVA ERA / 513 - Unidade Única	Portal Nacional de Contratações Públicas	FORT ALIANCA SEGURANCA ELETRONICA LTDA	Micro Empresa	R$ 23.800,00	R$ 25.998,90	VÁLIDO	
				MUNICIPIO DE POCOS DE CALDAS / 020503 - DEPARTAMENTO DE SUPRIMENTOS	Portal Nacional de Contratações Públicas	MKRX SOLUCOES COMERCIAIS LTDA.	—	R$ 26.000,00		VÁLIDO	
				Consórcio Intermunicipal de Desenvolvimento Sustentável da Microrregião da Serra Geral de Minas	Portal de Compras Públicas	SOCIEDADE COMERCIAL APE LTDA	Empresa de Pequeno Porte (EPP)	R$ 28.196,71		VÁLIDO	
Lote 3: PRODUÇÃO/EXECUÇÃO											
1	prestação de serviços de produção musical para shows e eventos	srv	1,00	MUNICIPIO DE VERA CRUZ / 13001 - Gabinete do Secret. e Órgãos Subordinados	Portal Nacional de Contratações Públicas	BANDA MODELLO LTDA	—	R$ 10.000,00	R$ 12.947,00	VÁLIDO	
				FUNDACAO CULTURAL DE JACAREHY-JOSE MARIA DE ABREU / 1 - GERAL	Portal Nacional de Contratações Públicas	11.465.145 ADARILSON THIAGO DA SILVA	Micro Empresa	R$ 18.000,00		EXCESSIVAMENTE ELEVADO	72,74% superior que a média dos demais preços obtidos
				FUNDACAO CULTURAL DE JACAREHY-JOSE MARIA DE ABREU / 1 - GERAL	Portal Nacional de Contratações Públicas	CINECLUBE JACAREI	—	R$ 10.841,00		VÁLIDO	

Item	Especificação	Und	Qtd	Cotação	Parâmetros	Empresas	Porte	Valor Unit	Média	Avaliação	Obs Avaliação
2	Serviço de execução e produção de shows a nível nacional	srv	1,00	MUNICIPIO DE JAGUARIUNA / 0215 - SECRETARIA DE TURISMO E CULTURA	Portal Nacional de Contratações Públicas	STUDIO 284 DIGITAL LTDA	Microempresa	R$ 11.750,00	R$ 11.027,89	VÁLIDO	
				MUNICIPIO DE JAGUARIUNA / 0220 - SECRETARIA DE CULTURA	Portal Nacional de Contratações Públicas	52.191.211 RENAN WALLACE ONOFRE	—	R$ 10.000,00		VÁLIDO	
				MUNICIPIO DE SANGAO / 01 - PREFEITURA MUNICIPAL DE SANGÃO	Portal Nacional de Contratações Públicas	PORTAL MIX EVENTOS LTDA	Grupo III – Empresa de Médio Porte	R$ 11.333,67		VÁLIDO	
3	serviço de produção, organização, gestão artística e logística de apresentações musicais e culturais	srv	1,00	MUNICIPIO DE PEDREGULHO / 020800 - SECRETARIA DE EDUCAÇAO E CULTURA	Portal Nacional de Contratações Públicas	MARCOS SEBASTIAO DOS SANTOS 31331972825	—	R$ 16.500,00	R$ 11.500,00	EXCESSIVAMENTE ELEVADO	83,33% superior que a média dos demais preços obtidos
				FUNDACAO CULTURAL DE JACAREHY-JOSE MARIA DE ABREU / 1 - GERAL	Portal Nacional de Contratações Públicas	CESAR APARECIDO CARDOSO 19917073809	—	R$ 10.000,00		VÁLIDO	
				Município de Itajaí | Fundação Cultural de Itajaí - FCI	Município de Itajaí	FUNDACAO UNIVERSIDADE DO VALE DO ITAJAI	Demais	R$ 8.000,00		VÁLIDO	
4	prestação de serviços especializados de coordenação geral na produção, organização e gerenciamento operacional evento	srv	1,00	MUNICIPIO DE CACONDE / 020500 - ESPORTES E TURISMO	Portal Nacional de Contratações Públicas	53.061.814 ALTIERES JUNIO BARBOSA DE MOURA	—	R$ 16.000,00	R$ 16.000,00	VÁLIDO	
				MINISTERIO DA CIENCIA, TECNOLOGIA E	Portal Nacional de Contratações Públicas	57.704.802 LUANA DEIQUES PERES MEDEIROS	—	R$ 14.000,00		VÁLIDO	

Item	Especificação	Und	Qtd	Cotação	Parâmetros	Empresas	Porte	Valor Unit	Média	Avaliação	Obs Avaliação
				INOVACOES / 240252 - INSTITUTO NACIONAL DA MATA ATLÂNTICA							
				MUNICIPIO DE LEME / 0000 - PREFEITURA	Portal Nacional de Contratações Públicas	PAULO DONISETI LEME 26869027850	Microempresa	R$ 18.000,00		VÁLIDO	
5	Coordenação operacional responsável por planejar, organizar e executar a logística técnica e prática de eventos	srv	1,00	FUNDACAO UNIVERSIDADE DO ESTADO DE SC UDESC / 115 - Centro de Artes, Design e Moda - Florianópolis	Portal Nacional de Contratações Públicas	ASSOCIACAO CULTURAL MATAKITERANI	Demais	R$ 16.000,00	R$ 15.666,67	VÁLIDO	
				MUNICIPIO DE TACIBA / 8.2025 - SECRETARIA MUNICIPAL DE EDUCAÇÃO	Portal Nacional de Contratações Públicas	ANDREA GARCIA DE OLIVEIRA 12146844833	—	R$ 16.000,00		VÁLIDO	
				MUNICIPIO DE SAO SEBASTIAO / 0000 - PREFEITURA MUNICIPAL	Portal Nacional de Contratações Públicas	FEDERACAO DE TAEKWONDO DO ESTADO DE SAO PAULO	Demais	R$ 15.000,00		VÁLIDO	
6	consultoria e assessoria ambiental	srv	1,00	COMANDO DA MARINHA / 784400 - ESTACAO RÁDIO DA MARINHA EM BELÉM	Portal Nacional de Contratações Públicas	BELEM SECRETARIA MUNICIPAL DE FINANCAS	Grupo II – Empresa de Grande Porte	R$ 10.000,00	R$ 10.286,67	VÁLIDO	
				MUNICIPIO DE COCALZINHO DE GOIAS / 7 - FMPMA	Portal Nacional de Contratações Públicas	VENANCIO SERVIÇOS E SOL. ESP. EM ENGENHARIA EIRELI	—	R$ 10.860,00		VÁLIDO	
				MUNICIPIO DE TEUTONIA / 115 - P.M. De Teutonia	Portal Nacional de Contratações Públicas	ISMAEL ILECKI FIGUEROLA ENGENHARIA	—	R$ 10.000,00		VÁLIDO	
7	Responsável pelas finanças do projeto	srv	1,00								

Item	Especificação	Und	Qtd	Cotação	Parâmetros	Empresas	Porte	Valor Unit	Média	Avaliação	Obs Avaliação
				MUNICIPIO DE SAO JOAO DO PARAISO / 24791154000107 - PREFEITURA MUNICIPAL DE SAO JOAO DO PARAISO	Portal Nacional de Contratações Públicas	SERVICO DE APOIO AS MICRO E PEQUENAS EMPRESAS DE MINAS GERAIS - SEBRAE/MG	Demais	R$ 7.200,00	R$ 10.243,33	INEXEQUÍVEL	65,43% da média dos outros preços obtidos, excluindo os excessivamente elevados
				INSTITUTO DE PREVIDÊNCIA E ASSISTÊNCIA DOS SERVIDORES MUNICIPAIS DE SÃO GON] ÇALO - IPASG	Compras.gov.br	MENSURAR - SERVICOS DE CONSULTORIA ECONOMICA LTDA	Microempresa	R$ 9.716,67		VÁLIDO	
				FUNDACAO DO PATRIMONIO HISTORICO E ARTISTICO PERNAMBUCO / 3249 - GER DE ADMINISTRACAO E FINANCAS	Portal Nacional de Contratações Públicas	LUCONT CONTABIL LTDA	—	R$ 11.000,00		VÁLIDO	
				PACATUBA] Câmara Municipal] Câmara Municipal de Pacatuba	TCECE - Tribunal de Contas do Estado do Ceará	FREITAS ASSESSORIA E SERVICOS LTDA	—	R$ 11.300,00		VÁLIDO	
				PREFEITURA MUNICIPAL DE SAO JOAO DAS DUAS PONTES	Prefeitura Municipal de São João das Duas Pontes/SP	FACTO CONSULTORIA E ASSESSORIA EM GESTAO PUBLICA LTDA	Microempresa	R$ 12.000,00		VÁLIDO	
8	produção de eventos	srv	1,00	MUNICIPIO DE JAGUARIUNA / 0215 - SECRETARIA DE TURISMO E CULTURA	Portal Nacional de Contratações Públicas	THALITA DALL GALLO SONNEWEND 36560737804	Microempresa	R$ 12.990,00	R$ 11.496,67	VÁLIDO	

Relatório gerado no dia 06/04/2026 14:53:01 (IP: 2804:7f3:404:b137:7584:d456:b6f9:b3ec)
Código Validação: tCEptZr0YjGfejCAO7JxgAxgf8Kw7ylvjMZb2JEYm7FDBOfiMy%2bzdg%3d%3d
http://www.bancodepreços.com.br/CertificadoAutenticidade?token=tCEptZr0YjGfejCAO7JxgAxgf8Kw7ylvjMZb2JEYm7FDBOfiMy%252bzdg%253d%253d

Item	Especificação	Und	Qtd	Cotação	Parâmetros	Empresas	Porte	Valor Unit	Média	Avaliação	Obs Avaliação
				MUNICIPIO DO CABO DE SANTO AGOSTINHO / 4754 - SECRETARIA EXECUTIVA DE CULTURA E LAZER	Portal Nacional de Contratações Públicas	JB PRODUTORA LTDA	—	R$ 10.000,00		VÁLIDO	
				MUNICIPIO DE SAO JOSE DO RIO PARDO / 0202 - SECRETARIA DE TURISMO	Portal Nacional de Contratações Públicas	TAINER DE SOUZA BUSSO	Micro Empresa	R$ 11.500,00		VÁLIDO	
9	produtor cultural / evento	srv	1,00	MUNICIPIO DE ANDRADAS / 33479 - Prefeitura Municipal de Andradas	Portal Nacional de Contratações Públicas	ALAN WILLIAM LOPES MORETTI 10844578657	—	R$ 8.400,00	R$ 10.147,00	VÁLIDO	
				FUNDACAO CULTURAL DE BALNEARIO CAMBORIU / 5 - Fundação Cultural de Balneário Camboriú	Portal Nacional de Contratações Públicas	ANGELINA SCHNEIDER 73891805049	—	R$ 9.541,00		VÁLIDO	
				MUNICIPIO DE ARACATUBA / 2 - Prefeitura Municipal de Araçatuba	Portal Nacional de Contratações Públicas	FABIO AUGUSTO FORNAGERO 30880216808	—	R$ 12.500,00		EXCESSIVAMENTE ELEVADO	20,35% superior que a média dos demais preços obtidos
10	promoção de eventos serviço de organização e logística do festival, compreendendo coordenação do evento, planejamento e execução logística, gestão de cronograma e coordenação, abrangendo controle de acesso e apoio técnico	srv	1,00	MUNICIPIO DE LARANJEIRAS / 1 - MUNICIPIO DE LARANJEIRAS	Portal Nacional de Contratações Públicas	IL SHOWS LTDA	—	R$ 12.435,00	R$ 10.336,54	VÁLIDO	
				MUNICIPIO DE DOIS VIZINHOS / 987541 - PREFEITURA	Portal Nacional de Contratações Públicas	BANDA MOVIMENTO LIVRE LTDA	Microempresa	R$ 10.000,00		VÁLIDO	

Item	Especificação	Und	Qtd	Cotação	Parâmetros	Empresas	Porte	Valor Unit	Média	Avaliação	Obs Avaliação
				MUNICIPAL DE DOIS VIZINHOS - PR							
				FUNDO MUNICIPAL DE TURISMO E DESENVOLVIMENTO ECONOMICO - FUMTUR / 16 - FUMTUR- FUNDO MUN DE TURISMO E DES ECONOM	Portal Nacional de Contratações Públicas	W9 EVENTOS PRODUCOES E ENTRETENIMENTO ARTISTICOS LTDA	—	R$ 8.000,00		VÁLIDO	
				FUNDACAO CENTRO DE CONTROLE DE ONCOLOGIA / 17301 - FUNDAÃ‡Ã/O CENTRO DE CONTROLE DE ONCOLOGIA DO ESTADO DO AMAZONAS	Portal Nacional de Contratações Públicas	IEX COMISSARIA DE DESPACHOS E ASSESSORIA ADUANEIRA LTDA	Microempresa	R$ 10.911,14		VÁLIDO	
11	Coordenação Técnica	srv	1,00	MUNICIPIO DE AGUAS DE CHAPECO / 12972 - MUNICÍPIO DE ÁGUAS DE CHAPECÓ	Portal Nacional de Contratações Públicas	54.303.643 ALTAIR PIGOSSO	—	R$ 12.246,00	R$ 11.082,33	VÁLIDO	
				SERVICO AUTONOMO DE SANEAMENTO BASICO / 928790 - SERVIÇO AUT.DE SANEAM.BÁSICO DE ITABIRITO-MG	Portal Nacional de Contratações Públicas	ATENAS EVENTOS ESPORTIVOS LTDA	Microempresa	R$ 9.201,00		VÁLIDO	

Relatório gerado no dia 06/04/2026 14:53:01 (IP: 2804:7f3:404:b137:7584:d456:b6f9:b3ec)
Código Validação: tCEptZr0YjGfejCAO7JxgAxgf8Kw7yfvjMZb2JEYm7FDBOfiMy%2bzdg%3d%3d
http://www.bancodepreços.com.br/CertificadoAutenticidade?token=tCEptZr0YjGfejCAO7JxgAxgf8Kw7yfvjMZb2JEYm7FDBOfiMy%252bzdg%253d%253d

Item	Especificação	Und	Qtd	Cotação	Parâmetro	Empresa	Porte	Valor Unit	Média	Avaliação	Obs Avaliação
				MUNICIPIO DE BRAZABRANTES / 1 - PREFEITURA MUNICIPAL DE BRAZABRANTES	Portal Nacional de Contratações Públicas	59.650.742 SAMUEL RODRIGUES DOS SANTOS	—	R$ 11.800,00		VÁLIDO	
12	elaboração de relatório técnico de tendência ambiental	srv	1,00	CONSORCIO DE GESTAO INTEGRADA DE RESIDUOS SOLIDOS DA REGIAO METROPOLITANA DE SOBRAL - CGIRSRMS / 1 - CONSÓRCIO DE GESTÃO INTEGRADA DE RESÍDUOS SÓLIDOS DA REGIÃO METROP. DE SOBRAL	Portal Nacional de Contratações Públicas	LWUD AMBIENTAL LTDA	—	R$ 16.040,00	R$ 16.583,00	VÁLIDO	
				MUNICIPIO DE PASSA E FICA / 08144982000105 - Prefeitura	Portal Nacional de Contratações Públicas	FUNDACAO DE APOIO A EDUCACAO E AO DESENVOLVIMENTO TECNOLOGICO DO RN	Empresa de Pequeno Porte (EPP)	R$ 18.400,00		VÁLIDO	
				PM DE TRINDADE DO SUL	Tribunal de Contas do Estado do Rio Grande do Sul	CAIXA ECONOMICA FEDERAL	Demais	R$ 15.300,00		VÁLIDO	
13	pesquisa de opinião pública com participantes do evento	srv	1,00	MUNICIPIO DE CHAPECO / 1 - Prefeitura Municipal de Chapecó	Portal Nacional de Contratações Públicas	TULIPA PESQUISAS DE MERCADO E OPINIAO PUBLICA EIRELI	Empresa de Pequeno Porte (EPP)	R$ 25.550,00	R$ 25.183,33	VÁLIDO	
				MUNICIPIO DE TAPEJARA / 16 - Município de Tapejara	Portal Nacional de Contratações Públicas	COOPERANDO PESQUISAS DE MERCADO E CONSULTORIA EMPRESARIAL LT	—	R$ 30.000,00		EXCESSIVAMENTE ELEVADO	31,72% superior que a média dos demais preços obtidos

Relatório gerado no dia 06/04/2026 14:53:01 (IP: 2804:7f3:404:b137:7584:d456:b689:b3ec)
Código Validação: tCEptZr0YjGfejCAO7JxgAxgf8Kw7yfvjMZb2JEYm7FDBOfiMy%2bzdg%3d%3d
http://www.bancodepreços.com.br/Certificado/Autenticidade?token=tCEptZr0YjGfejCAO7JxgAxgf8Kw7yfvjMZb2JEYm7FDBOfiMy%252bzdg%253d%253d

000461

Item	Especificação	Und	Qtd	Cotação	Parâmetros	Empresas	Porte	Valor Unit	Média	Avaliação	Obs Avaliação
				Prefeitura Municipal de Vera/MT	Prefeitura Municipal de Vera/MT	REAL DADOS E PESQUISAS LTDA	Micro Empresa	R$ 20.000,00		VÁLIDO	
14	locução de texto / mestre de cerimônia / locutor / apresentador	srv	1,00	MUNICIPIO DE BARROSO / 02001 - PREFEITURA MUNICIPAL DE BARROSO	Portal Nacional de Contratações Públicas	VANDEIR DONIZETE ANTUNES CAMPOS 00176118650	—	R$ 46.000,00	R$ 51.462,13	VÁLIDO	
				MINISTÉRIO DA EDUCAÇÃO	Instituto Benjamin Constante	Compras.gov.br	LIDERANCA LIMPEZA E CONSERVACAO LTDA	Grupo I – Empresa de Grande Porte	R$ 60.748,50	VÁLIDO	
				MUNICIPIO DE LEME / 0005 - FUNDO MUNICIPAL DE EDUCAÇÃO	Portal Nacional de Contratações Públicas	JOSE NILTON MOREIRA DOS SANTOS	—	R$ 49.100,00		VÁLIDO	
				—	Preço Manual	FF PRODUCOES ARTISTICAS LTDA	—	R$ 50.000,00		VÁLIDO	
15	1 prestação dos serviços de direção de arte, montagem e desmontagem dos elementos cênicos e estruturais do evento	srv	1,00	MUNICIPIO DE ELESBAO VELOSO / 1 - MUNICIPIO DE ELESBAO VELOSO	Portal Nacional de Contratações Públicas	JOÃO L DE O MACIEL	—	R$ 25.850,00	R$ 22.887,33	VÁLIDO	
				MUNICIPIO DE PORTO ALEGRE / 1000 - SMC - Secretaria Municipal de Cultura	Portal Nacional de Contratações Públicas	RINALDO SOUTO OLIVERA	Microempresa	R$ 17.812,00		VÁLIDO	
				MUNICIPIO DE PORTO ALEGRE / 1000 - SMC - Secretaria Municipal de Cultura	Portal Nacional de Contratações Públicas	45.154.464 Isadora Haase da Costa Franco	—	R$ 25.000,00		VÁLIDO	
16	Itaelcas plásticas locação de litreira com no mínimo 100 litros de capacidade.	d	150,00	MUNICIPIO DE NAVEGANTES / 02015 - Secretaria de	Portal Nacional de Contratações Públicas	LIND GUIMAR MACHADO	Empresa de Pequeno Porte (EPP)	R$ 23,20	R$ 23,95	VÁLIDO	

Item	Especificação	Und	Qtd	Cotação	Parâmetros	Empresas	Porte	Valor Unit	Média	Avaliação	Obs Avaliação
				Turismo – SETUR							
				MUNICIPIO DE DIAS D'AVILA / 13394044000195 - PREFEITURA MUNICIPAL DE DIAS D'AVILA	Portal Nacional de Contratações Públicas	ALDAIRY GOES - EVENTOS E COMERCIO LTDA	Micro Empresa	R$ 26,75		VÁLIDO	
	-			MUNICIPIO DE MUZAMBINHO / 18668624000147-001 - PREFEITURA MUNICIPAL DE MUZAMBINHO	Portal Nacional de Contratações Públicas	JORGE LUIZ MARQUES DIAS EIRELI	Microempresa	R$ 21,80		VÁLIDO	
17	fotografia e filmagem e cobertura digital	srv	1,00	MUNICIPIO DE TRES PASSOS / 1 - PREFEITURA MUNICIPAL DE TRÊS PASSOS	Portal Nacional de Contratações Públicas	NOVA PRODUCOES E EVENTOS LTDA	Microempresa	R$ 9.600,00	R$ 9.088,45	VÁLIDO	
				MUNICIPIO DE CONCEICAO DO CASTELO / 27165570000198-001 - Prefeitura Municipal de Conceição do Castelo	Portal Nacional de Contratações Públicas	MAKSON CORA	—	R$ 8.987,14		VÁLIDO	
				PREFEITURA MUNICIPAL DE PIACATU	Prefeitura Municipal de Piacatu/SP	OSVALDO ALVES DE BRITO	—	R$ 10.000,00		VÁLIDO	
				Prefeitura Municipal de Araçanduva	Portal de Compras Publicas	JR PRODUCOES E EVENTOS EIRELI	Microempresa	R$ 7.666,67		VÁLIDO	
18	transmissão ao vivo do festival. câmeras full hd para captação de imagens (mínimo de 04 unidades) projetores de 5.000 lumens para projeção em telões telões nas dimensões 4 x 3 metros estrutura em ferro tubular q30 nas dimensões 4 x 6 metros para suporte dos telões. entrega de 01 dvd ou pen drive por dia de	srv	1,00	MUNICIPIO DE IPUMIRIM / 1 - Prefeitura Municipal de Ipumirim	Portal Nacional de Contratações Públicas	RONOALDO PEREIRA	Microempresa	R$ 14.995,80	R$ 15.257,79	VÁLIDO	

Item	Especificação	Und	Qtd	Cotação	Parâmetros	Empresas	Porte	Valor Unit	Média	Avaliação	Obs Avaliação
	evento, com gravação em alta qualidade de áudio e vídeo. televisor lcd, tela plana, 42 polegadas, para camarim dos a transmissão ao vivo do festival em site dedicado, com estatísticas de visualização e comentários em tempo real. câmeras full hd para captação de imagens (mínimo de 04 unidades) projetores de 5.000 lumens para projeção em telões telões nas dimensões 4 x 3 metros estrutura em ferro tubular q30 nas dimensões 4 x 6 metros para suporte dos telões. entrega de 01 dvd ou pen drive por dia de evento, com gravação em alta qualidade de áudio e vídeo televisor lcd, tela plana, 42 polegadas, para camarim dos artistas mesa de co			MUNICIPIO DE PIQUET CARNEIRO / 202518 - SECRETARIA MUNICIPAL DE EDUCACAO E CULTURA	Portal Nacional de Contratações Públicas	F C CUNHA RUFINO LTDA	Microempresa	R$ 14.622,64		VÁLIDO	
				MUNICIPIO DE MARACAS / 00000001 - PREFEITURA DE MARACAS	Portal Nacional de Contratações Públicas	SMC SERVICOS E EVENTOS LTDA ME	Microempresa	R$ 16.155,72		VÁLIDO	
19	cachê artístico	un	1,00	MUNICIPIO DE LARANJEIRAS / 1 - MUNICIPIO DE LARANJEIRAS	Portal Nacional de Contratações Públicas	GRUPO FOLCLORICO CULTURAL ZAMBIAPUNGA	Demais	R$ 4.000,00	R$ 4.833,33	VÁLIDO	
				MUNICIPIO DE ITAUCU / 3 - PREFEITURA MUNICIPAL DE ITAUÇU	Portal Nacional de Contratações Públicas	ASSOCIACAO CULTURAL GRUPO VIVA	—	R$ 6.000,00		EXCESSIVAMENTE ELEVADO	41,18% superior que a média dos demais preços obtidos
				FUNDO MUNICIPAL DE ASSISTENCIA SOCIAL DE CROMINIA / 7 - FMAS FUNDO MUNIC DE ASSISTENCIA SOCIAL	Portal Nacional de Contratações Públicas	ALZER GOMES ESTEVES DE SOUZA 25117203100	Micro Empresa	R$ 4.500,00		VÁLIDO	
20	serviços de promoção, organização e coordenação de eventos, congresso.	srv	1,00	FUNDO MUNICIPAL DA CULTURA / 13 - FUNDO MUNICIPAL DE CULTURA	Portal Nacional de Contratações Públicas	RODRIGO BORGES SANTANA	Micro Empresa	R$ 8.850,00	R$ 10.462,50	VÁLIDO	
				MUNICIPIO DE PERIQUITO / 5 - PREFEITURA	Portal Nacional de Contratações Públicas	M H A PRODUCAOES LTDA	—	R$ 10.000,00		VÁLIDO	

Item	Especificação	Und	Qtd	Cotação	Parâmetros	Empresas	Porte	Valor Unit	Média	Avaliação	Obs Avaliação
				MUNICIPAL DE FERIQUITO							
				ESTADO DE GOIAS / 928577 - GOIÁS TURISMO - AGÊNCIA ESTADUAL DE TURISMO	Portal Nacional de Contratações Públicas	MR2 PRODUÇOES E EVENTOS LTDA	—	R$ 10.000,00		VÁLIDO	
				PM DE CAMPO BOM	Tribunal de Contas do Estado do Rio Grande do Sul	FUNDACAO SINODAL DE COMUNICACAO	Empresa de Pequeno Porte (EPP)	R$ 13.000,00		EXCESSIVAMENTE ELEVADO	35,18% superior que a média dos demais preços obtidos
21	serviço de consultoria técnica e apoio administrativo na elaboração Coordenador administrativo de pré-produção	srv	1,00	MUNICIPIO DE MATINHA - CAMARA MUNICIPAL / 1 - MUNICIPIO DE MATINHA - CAMARA MUNICIPAL	Portal Nacional de Contratações Públicas	P FERREIRA NETO ASSESSORIA & CONSULTORIA	—	R$ 24.000,00	R$ 20.000,00	VÁLIDO	
				MUNICIPIO DE CROATA/CAMARA MUNICIPAL / 202599 - CÂMARA MUNICIPAL DE CROATÁ	Portal Nacional de Contratações Públicas	DCON ASSESSORIA E CONSULTORIA	—	R$ 20.000,00		VÁLIDO	
				MUNICIPIO DE CERRO NEGRO / 1 - PREFEITURA MUNICIPAL DE CERRO NEGRO - SC	Portal Nacional de Contratações Públicas	E.V.R CONTABILIDADE, SERVICOS ADMINISTRATIVOS E DE GESTAO LTDA	—	R$ 18.000,00		VÁLIDO	
				Prefeitura Municipal de Cerro Negro	Prefeitura Municipal de Cerro Negro	E.V.R CONTABILIDADE, SERVICOS ADMINISTRATIVOS E DE GESTAO LTDA	—	R$ 18.000,00		VÁLIDO	
22	contratação de empresa especializada na prestação de serviços de buffet, abrangendo o preparo, fornecimento, transporte, montagem, atendimento e desmontagem, com fornecimento de todos os insumos, materiais, utensílios e equipe necessária, para	srv	1,00	MUNICIPIO DE DOM VICOSO / 961 - Unidade Única	Portal Nacional de Contratações Públicas	FB PRODUCOES LTDA	Micro Empresa	R$ 13.700,00	R$ 12.340,00	VÁLIDO	

Item	Especificação	Und	Qtd	Cotação	Parâmetros	Empresas	Porte	Valor Unit	Média	Avaliação	Obs Avaliação
	realização do evento do dia dos professores, em atendimento a secretaria municipal de educação.			MUNICIPIO DE DIORAMA / 2 - PREFEITURA MUNICIPAL DE DIORAMA	Portal Nacional de Contratações Públicas	52.684.843 LEIDIANE APARECIDA PEREIRA SALGADO	---	R$ 16.660,00		EXCESSIVAMENTE ELEVADO	52,84% superior que a média dos demais preços obtidos
				MUNICIPIO DE IBIA / 831 - MUNICIPIO DE IBIÁ/MG	Portal Nacional de Contratações Públicas	OS CARAS DO ARROCHA LTDA	---	R$ 6.000,00		INEXEQUÍVEL	44,94% de média dos outros preços obtidos, excluindo os excessivamente elevados
				MUNICIPIO DE ZACARIAS	Prefeitura Municipal de Zacarias/SP	VLADIMIR COLTRO CORREIA-ME	---	R$ 13.000,00		VÁLIDO	
23	abastecimento de camarins (alimentação e bebidas) e garçons, incluindo montagem/operação dos camarins, insumos e coordenação local.	srv	1,00	MUNICIPIO DE SANTA ROSA DO SUL / 03001 - SECRETARIA DE ADMINISTRAÇÃO E FINANÇAS	Portal Nacional de Contratações Públicas	EVERTON ANTUNES FARIAS	---	R$ 28.200,00	R$ 25.018,75	VÁLIDO	
				MUNICIPIO DE PALMAS DE MONTE ALTO / 1656 - MUNICÍPIO DE PALMAS DE MONTE ALTO/BA	Portal Nacional de Contratações Públicas	LUMINA PRODUCOES E EVENTOS LTDA	---	R$ 23.700,00		VÁLIDO	
				MUNICIPIO DE PRESIDENTE BERNARDES / 985061 - PREFEITURA MUNICIPAL DE PRESIDENTE BERNARDES	Portal Nacional de Contratações Públicas	59.186.712 CARLOS BERNARDO DE OLIVEIRA	---	R$ 25.805,00		VÁLIDO	
				MUNICIPIO DE CONCEICAO DO RIO VERDE / 501	Portal Nacional de Contratações Públicas	JEFERSON JUNIOR BERNARDES	Microempresa	R$ 22.370,00		VÁLIDO	

Item	Especificação	Und	Qtd	Cotação	Parâmetros	Empresas	Porte	Valor Unit	Média	Avaliação	Obs Avaliação
				- Unidade Única							
24	equipe de apoio para prestação de serviços de apoio operacional, de forma temporária e eventual, para atendimento aos eventos do município, compreendendo apoio ao monitoramento de áreas estratégicas e controle de acesso do público, com disponibilização de profissionais qualificados	srv	1,00	MUNICIPIO DE ITARUMA / 3 - PREFEITURA MUNICIPAL DE ITARUMA	Portal Nacional de Contratações Públicas	53.891.640 GIVANILDO SIQUEIRA	—	R$ 14.500,00	R$ 16.547,50	VÁLIDO	
				INSTITUTO ESTADUAL DE PROTECAO E DEFESA DO CONSUMIDOR - PROCON-ES / 925728 - EES-INSTITUTO PROTEÇÃO E DEFESA DO COSUMIDOR	Portal Nacional de Contratações Públicas	JAYE TECNOLOGIA LTDA	Microempresa	R$ 19.800,00		VÁLIDO	
				MUNICIPIO DE LARANJAL PAULISTA / 2 - PREFEITURA MUNICIPAL DE LARANJAL PAULISTA	Portal Nacional de Contratações Públicas	ANA HELENA RODRIGUES DE LARA	—	R$ 16.890,00		VÁLIDO	
				MUNICIPIO DO CABO DE SANTO AGOSTINHO / 4754 - SECRETARIA EXECUTIVA DE CULTURA E LAZER	Portal Nacional de Contratações Públicas	PAVANELLY PRODUCOES E ENTRETENIMENTOS LTDA	Micro Empresa	R$ 15.000,00		VÁLIDO	
25	contratação de empresa especializada para prestação de serviços de equipe de apoio e controle de acesso nos eventos promovidos pela secretaria municipal de assistência social de buriti alegre-go, com fornecimento de profissionais devidamente uniformizados e capacitados para executar atividades de recepção, organização de filas, orientação ao público, fiscalização de entradas e saídas, verificação de credenciais, preservação da ordem nos espaços do	mes	1,00	FUNDETUR - FUNDO DE DESENVOLVIMENTO ECONOMICO E TURISTICO DO MUNICIPIO	Portal Nacional de Contratações Públicas	LFJ ASSESSORIAS E EVENTOS LTDA	—	R$ 355,55	R$ 315,18	VÁLIDO	

Relatório gerado no dia 06/04/2026 14:53:01 (IP: 2804:7f3:404:b137:7584:d456:b6f9:b3ec)
Código Validação: tCEptZr0YjGfejCAO7JxgAxgf8Kw7ybvjMZb2JEYm7FDBO6MyY%2bzdg%3d%3d
http://www.bancodepreços.com.br/CertificadoAutenticidade?token=tCEptZr0YjGfejCAO7JxgAxgf8Kw7ybvjMZb2JEYm7FDBO6MyY%252bzdg%253d%253d

Item	Especificação	Und	Qtd	Cotação	Parâmetros	Empresas	Porte	Valor Unit	Média	Avaliação	Obs Avaliação
	evento e apoio logístico às equipes da administração municipal, visando garantir segurança, fluidez e conforto aos participantes. os serviços deverão ser prestados em conformidade com a programação oficial dos eventos, abrangendo atividades comemorativas, campanhas socioeducativas, palestras, confraternizações e demais ações desenvolvidas pela pasta, de forma a assegurar um ambiente organizado, seguro e acessível para toda a comunidade atendida.			DE CALDAS NOVAS / 0725 - FUNDO MUN.DE DESENV.DO TURISMO - FUNDETUR							
				FUNDO MUNICIPAL DE ASSISTENCIA SOCIAL DE BURITI ALEGRE / 7 - FMAS DE BURITI ALEGRE	Portal Nacional de Contratações Públicas	AGUIA DOURADA SEGURANCA E VIGILANCIA LTDA	Micro Empresa	R$ 240,00		INEXEQUÍVEL	68,03% de média dos outros preços obtidos, excluindo os excessivamente elevados
				Prefeitura Municipal de Belo Oriente	Licitar Digital	REGINALDO PEREIRA DE SOUSA	—	R$ 350,00		VÁLIDO	
26	serviços de equipe de apoio para eventosserviços de equipe de apoio para eventos, para organização, observação, informação, direcionamento de público, controle de entrada e saída de pessoas e veículos, proteção patrimonial e pessoal. com todas as despesas de alimentação e transporte de equipe por conta da contratada. todos os profissionais contratados para apoio durante o evento deverão estar habilitados à função e identificados, com uniformes. as condições para prestações dos serviços e as quantidades de profissionais serão definidas de acordo com a secretaria requisitante e a cada evento. (diárias de 08 horas cada)	d	130,00	MUNICIPIO DE SENHORA DOS REMEDIOS / 02001 - PREFEITURA MUNICIPAL DE SENHORA DOS REMÉDIOS	Portal Nacional de Contratações Públicas	COMUNIKA AGENCIA DE PUBLICIDADE E INSTITUTO DE PESQUISA LTDA	Microempresa	R$ 263,00	R$ 369,50	VÁLIDO	
				MUNICIPIO DE GUANHAES / 657 - Unidade Única	Portal Nacional de Contratações Públicas	SAMBAIT DO BRASIL PRODUCAO DE EVENTOS CULTURAIS LTDA	Microempresa	R$ 420,00		EXCESSIVAMENTE ELEVADO	54,03% superior que a média dos demais preços obtidos
				MUNICIPIO DE CACAPAVA / 1 - Municipio de Caçapava	Portal Nacional de Contratações Públicas	4A SEC SERVICOS	—	R$ 285,00		VÁLIDO	
				Prefeitura Municipal de Ibaté	Prefeitura Municipal de Ibaté/SP	MARCIO FRANCISCO DO NASCIMENTO & CIA LTDA	Empresa de Pequeno Porte (EPP)	R$ 270,00		VÁLIDO	
27	materiais de limpeza, higiene e descartáveis	srv	1,00	CAMARA MUNICIPAL DE FLORESTA / 1 - CAMARA MUNICIPAL	Portal Nacional de Contratações Públicas	SUPERMERCADO PREÇO JUSTO LTDA	—	R$ 28.280,98	R$ 26.083,87	VÁLIDO	

Item	Especificação	Und	Qtd	Cotação	Parâmetros	Empresas	Porte	Valor Unit	Média	Avaliação	Obs Avaliação
				DE FLORESTA							
				MUNICIPIO DE FLEXEIRAS / 0004 - SECRETARIA MUNICIPAL DE ADMINISTRAÇÃO E CONTROLE	Portal Nacional de Contratações Públicas	SILVANDRO DIEGO DE ALBUQUERQUE FERREIRA E CIA LTDA	Empresa de Pequeno Porte (EPP)	R$ 24.798,42		VÁLIDO	
				MUNICIPIO DE FLEXEIRAS / 0004 - SECRETARIA MUNICIPAL DE ADMINISTRAÇÃO E CONTROLE	Portal Nacional de Contratações Públicas	INDUSTRIA E COMERCIO DE PRODUTOS DE LIMPEZA CAMPINENSE LTDA	Empresa de Pequeno Porte (EPP)	R$ 25.172,22		VÁLIDO	
28	prestação de serviços de portaria / recepção	d	120,00	INSTITUTO FEDERAL DE EDUCACAO , CIENCIA E TECNOLOGIA GOIANO / 158124 - INST.FED.D E EDUC., CIENCIA E TEC. GOIANO	Portal Nacional de Contratações Públicas	UNA COMUNICACAO E PARTICIPACOES LTDA	Grupo III – Empresa de Médio Porte	R$ 320,00	R$ 306,20	VÁLIDO	
				CONSELHO REGIONAL DOS TECNICOS INDUSTRIAIS DO ESTADO DO RIO DE JANEIRO - CRT-RJ / 928092 - CONSELHO REGIONAL DOS TECNICOS INDUSTRIAIS-RJ	Portal Nacional de Contratações Públicas	BARCELO EVENTOS LTDA	Microempresa	R$ 300,00		VÁLIDO	
				ESTADO DO MARANHAO - SECRETARIA DE	Portal Nacional de Contratações Públicas	SAO LUIS PROMOCOES E EVENTOS LTDA	Empresa de Pequeno Porte (EPP)	R$ 299,00		VÁLIDO	

Item	Especificação	Und	Qtd	Cotação	Parâmetros	Empresas	Porte	Valor Unit	Média	Avaliação	Obs Avaliação
				ESTADO DA FAZENDA / 926426 - EMA - SECRETARIA DE ESTADO DA FAZENDA							
29	serviços - serviços de produção, organização de camarim, alimentação de artistas conforme rider, organização do espaço do evento, coordenação da equipe envolvida.	mes	1,00	MUNICIPIO DE SANTA FE DO SUL / 987033 - PREFEITURA MUNICIPAL DE SANTA FÉ DO SUL - SP	Portal Nacional de Contratações Públicas	ESLAN JHONSON EUZEBIO 43549767811	—	R$ 14.697,00	R$ 11.494,27	EXCESSIVAMENTE ELEVADO	48,50% superior que a média dos demais preços obtidos
				MUNICIPIO DE ROCHEDO DE MINAS / 8486 - Prefeitura Municipal de Rochedo de Minas	Portal Nacional de Contratações Públicas	KATIA CILENE OLIVEIRA	—	R$ 9.085,80		VÁLIDO	
				Prefeitura Municipal de Pedreira	Prefeitura Municipal de Pedreira/SP	MEL & SAL LTDA	—	R$ 10.700,00		VÁLIDO	
30	Making off	srv	1,00	MUNICIPIO DE ESPIRITO SANTO / 08362287000101 - Prefeitura	Portal Nacional de Contratações Públicas	TELEVISAO NOVOS TEMPOS S/A	Demais	R$ 15.000,00	R$ 18.293,33	VÁLIDO	
				MUNICIPIO DE SOCORRO / 1936 - Socorro	Portal Nacional de Contratações Públicas	JEFERSON SALGUEIRO RIBEIRO 26061634862	—	R$ 19.940,00		VÁLIDO	
				Prefeitura Municipal da Estância de Socorro	Bolsa Brasileira de Mercadorias	JEFERSON SALGUEIRO RIBEIRO 26061634862	—	R$ 19.940,00		VÁLIDO	
31	instalação/manutenção/operação - elétrica	srv	1,00	MUNICIPIO DE ELDORADO DO SUL / 0000 - Prefeitura Municipal de Eldorado do Sul	Portal Nacional de Contratações Públicas	TATIANE CAMARGO DOS SANTOS	Micro Empresa	R$ 6.289,15	R$ 8.526,40	VÁLIDO	

Item	Especificação	Und	Qtd	Cotação	Parâmetros	Empresa	Porte	Valor Unit	Média	Avaliação	Obs Avaliação
				UNIVERSIDADE FEDERAL DE CATALÃO	Compras.gov.br	PRESTA CONSTRUTORA E SERVICOS GERAIS LTDA	Grupo I – Empresa de Grande Porte	R$ 8.290,06		VÁLIDO	
				PREFMUN. DE RIO VERDE	Compras.gov.br	DETECH COMERCIO E MONTAGEM DE PRODUTOS E SISTEMAS ELETROELETRONICOS LTDA	Microempresa	R$ 10.999,98		EXCESSIVAMENTE ELEVADO	50,9% superior que a média dos demais preços obtidos
Lote 4: PÓS PRODUÇÃO											
1	coordenador de evento: produção e organização	srv	1,00	SERVICO AUTONOMO DE SANEAMENTO BASICO / 928790 - SERVIÇO AUT.DE SANEAM.BÁSICO DE ITABRITO-MG	Portal Nacional de Contratações Públicas	ATENAS EVENTOS ESPORTIVOS LTDA	Microempresa	R$ 9.201,00	R$ 10.137,75	VÁLIDO	
				FUNDO MUNICIPAL DA CULTURA / 13 - FUNDO MUNICIPAL DE CULTURA	Portal Nacional de Contratações Públicas	RODRIGO BORGES SANTANA	Micro Empresa	R$ 8.850,00		VÁLIDO	
				ESTADO DE GOIÁS / 928577 - GOIÁS TURISMO - AGÊNCIA ESTADUAL DE TURISMO	Portal Nacional de Contratações Públicas	MR2 PRODUÇOES E EVENTOS LTDA	—	R$ 10.000,00		VÁLIDO	
				ESTADO DE GOIAS / 928577 - GOIÁS TURISMO - AGÊNCIA ESTADUAL DE TURISMO	Portal Nacional de Contratações Públicas	JASON PRODUÇÕES LTDA	—	R$ 12.500,00		EXCESSIVAMENTE ELEVADO	33,69% superior que a média dos demais preços obtidos
2	prestação de serviços na elaboração da prestações de contas	srv	1,00	MUNICIPIO DE CRATEUS/ CAMARA MUNICIPAL / 01 -	Portal Nacional de Contratações Públicas	DIGCALC CONSULTORIA, ASSESSORIA E SERVICOS CONTABEIS LTDA	—	R$ 10.646,10	R$ 11.167,27	VÁLIDO	

Item	Especificação	Unid	Qtd	Cotação	Parâmetros	Empresas	Porte	Valor Unit	Média	Avaliação	Obs Avaliação
				CÂMARA MUNICIPAL DE CRATEÚS							
				MUNICIPIO DE CABO VERDE / 1 - PREFEITURA MUNICIPAL DE CABO VERDE (MG)	Portal Nacional de Contratações Públicas	SERVICO NACIONAL DE APRENDIZAGEM COMERCIAL - SENAC MINAS	Empresa de Pequeno Porte (EPP)	R$ 11.674,72		VÁLIDO	
				MUNICIPIO DE SABOEIRO	Licita + Brasil	CEFAS CESSORIA ADMINISTRATIVA	—	R$ 11.181,00		VÁLIDO	
Lote 5: DIVULGAÇÃO											
1	prestação de serviços especializados em assessoria de imprensa	srv	1,00	CONSELHO REGIONAL DE CONTABILIDADE DO ESTADO DA BAHIA / 926646 - CONSELHO REGIONAL DE CONTABILIDADE BAHIA	Portal Nacional de Contratações Públicas	HELDER DO BONFIM AZEVEDO 05155404650	—	R$ 22.200,00	R$ 20.225,00	VÁLIDO	
				INSTITUTO DE PREVIDENCIA MUNICIPAL DE ITAPEVA - IPMI / 1 - Unidade Administrativa	Portal Nacional de Contratações Públicas	SILMARA JULIANA DA SILVA OLIVEIRA 20250708884	Micro Empresa	R$ 16.800,00		VÁLIDO	
				MUNICIPIO DE BROTAS / 2 - Prefeitura Municipal da Estância Turística de Brotas	Portal Nacional de Contratações Públicas	NOEMI MARIA RODRIGUES BOF 36000522800	Microempresa	R$ 15.000,00		VÁLIDO	
				Prefeitura Municipal de Canela	Portal de Compras Públicas	LUCIANA DOS REIS ZANATTA	Micro Empresa	R$ 26.900,00		EXCESSIVAMENTE ELEVADO	49,44% superior que a média dos demais preços obtidos
2	camisetas personalizadas	un	1000,00								

Relatório gerado no dia 06/04/2026 14:53:01 (IP: 2804:7f3:404:b137:7584:d456:b6f9:b3ec)
Código Validação: ICEptZr0YjGfejCAO7JxgAxgf8Kw7yfvjMZb2JEYm7FDBOfMy%2bzdg%3d%3d
http://www.bancodepreços.com.br/CertificadoAutenticidade?token=tCEptZr0YjGfejCAO7JxgAxgf8Kw7yfvjMZb2JEYm7FDBOfMv%252bzdg%253d%253d

Item	Especificação	Und	Qtd	Cotação	Parâmetros	Empresas	Porte	Valor Unit	Média	Avaliação	Obs Avaliação
				FUNDO MUNICIPAL DE EDUCACAO DO MUNICIPIO DE ARARIPINA / 999 - FUNDO MUNICIPAL DE EDUCAÇÃO DO MUNICIPIO DE ARARIPINA /PE	Portal Nacional de Contratações Públicas	JOELMA SOUZA DE LIMA	—	R$ 45,00	R$ 46,82	VÁLIDO	
				MUNICIPIO DE MARCOS PARENTE / 01 - Prefeitura Municipal de Marcos Parente	Portal Nacional de Contratações Públicas	IVANETE MOTA	Micro Empresa	R$ 46,00		VÁLIDO	
				Serviço Nacional de Aprendizagem do Cooperativismo	Portal de Compras Publicas	CAB INDUSTRIA DE CONFECCOES LTDA	—	R$ 49,45		VÁLIDO	
3	pulseiras de identificação personalizadas	un	1000,00	EMPRESA BRASILEIRA DE SERVICOS HOSPITALARES - EBSERH / 155022 - HOSPITAL DAS CLINICAS DE PERNAMBUCO	Portal Nacional de Contratações Públicas	MEDIC STOCK COMERCIO DE PRODUTOS MEDICOS HOSPITALARES LTDA	Empresa de Pequeno Porte (EPP)	R$ 1,19	R$ 1,43	VÁLIDO	
				Fundo Municipal de Saúde de Pinheiral	Bolsa Brasileira de Mercadorias	BELLA'S GRAFICA LTDA	Microempresa	R$ 1,44		VÁLIDO	
				Prefeitura Municipal de Pedra Preta	Portal de Compras Publicas	LM SERVGRAFICA E COPIADORA LTDA	Empresa de Pequeno Porte (EPP)	R$ 1,37		VÁLIDO	
				Prefeitura Municipal de Massapê	Bolsa Brasileira de Mercadorias	FULL SERVICOS E EMPREENDIMENTOS LTDA	—	R$ 1,71		VÁLIDO	

Item	Especificação	Und	Qtd	Cotação	Parâmetros	Empresas	Porte	Valor Unit	Média	Avaliação	Obs Avaliação
4	pulseira identificação	un	4000,00	MUNICIPIO DE SANTA BARBARA D'OESTE / 1 - PREFEITURA MUNICIPAL DE SANTA BARBARA D'OESTE	Portal Nacional de Contratações Públicas	SBP COMERCIO DE BRINDES LTDA	—	R$ 1,69	R$ 1,71	VÁLIDO	
				MUNICIPIO DE MARCO / 1 - MUNICIPIO DE MARCO	Portal Nacional de Contratações Públicas	MULTI GRAFICA LTDA	Empresa de Pequeno Porte (EPP)	R$ 1,48		VÁLIDO	
				MUNICIPIO DE CALCOENE / 932334 - PREFEITURA MUNICIPAL DE CALÇOENE/AP	Portal Nacional de Contratações Públicas	NEW PRINT COMERCIO E SERVICOS EIRELI	Microempresa	R$ 1,90		VÁLIDO	
				GOVERNO DO ESTADO DE SÃO PAULO	ESP-SECRETARIA DA SAUDE	ESP-UN. GESTAO ASSISTENCIAL II-HOSP. IPIRANGA	Compras.gov.br	INVICTA SOLUCOES INDUSTRIAIS LTDA	—	R$ 1,90		VÁLIDO	
				MUNICIPIO DE LINDOESTE	Banco Nacional de Compras	ZEM & ZEM DISTRIBUIDORA DE ALIMENTOS LTDA	Microempresa	R$ 1,60		VÁLIDO	
5	serviço de confeccao de crachá - personalizados para eventos tamanho 10x15cm com cordão papel triplex 270 gm compasant: unidade = serviço	un	1000,00	UNIVERSIDADE FEDERAL DA BAHIA / 153038 - UNIVERSIDADE FEDERAL DA BAHIA-UFBA	Portal Nacional de Contratações Públicas	ACDF COMUNICACAO VISUAL E GRAFICA LTDA	Microempresa	R$ 2,80	R$ 2,78	VÁLIDO	
				AGENCIA DE PREVIDENCIA SOCIAL DE MATO	Portal Nacional de Contratações Públicas	SERIEMA INDUSTRIA GRAFICA E EDITORA LTDA	Empresa de Pequeno Porte (EPP)	R$ 2,77		VÁLIDO	

Item	Especificação	Und	Qtd	Cotação	Parâmetros	Empresas	Porte	Valor Unit	Média	Avaliação	Obs Avaliação
				GROSSO DO SUL / 118 - Agência de Previdência Social de Mato Grosso do Sul							
				GOVERNO DO ESTADO DO CEARÁ	Compras.gov.br	ODIMILSOM ALVES PEREIRA	Empresa de Pequeno Porte (EPP)	R$ 2,50		VÁLIDO	
				ESTADO DE GOIAS / 451505 - AGENCIA GOIANA DE INFRAEST.E TRANSPOR TES/GO	Portal Nacional de Contratações Públicas	AFA INDUSTRIA COMERCIO E SERVICOS LTDA	—	R$ 3,03		VÁLIDO	
6	lona impressa, com impressão digital em alta definição em tinta eco solvente, lona front 380 gramas, para palco, área de alimentação, camarotes, portarias, banheiros e outros.	srv	1,00	ESTADO DO MARANHA O - SECRETARI A DE ESTADO DA SEGURANC A PUBLICA / 19 - SECRETARI A DE ESTADO DA SEGURANÇ A PÚBLICA	Portal Nacional de Contratações Públicas	60.153.984 ALÍCIA GABRIELE RODRIGUES SABINO	—	R$ 54.000,00	R$ 57.521,67	VÁLIDO	
				MUNICÍPIO DE SABOEIRO	Licita + Brasil	PRIME GRÁFICA E COMUNICAÇÃO VISUAL LTDA	—	R$ 58.565,00		VÁLIDO	
				MUNICÍPIO DE SABOEIRO	Licita + Brasil	PRIME GRÁFICA E COMUNICAÇÃO VISUAL LTDA	—	R$ 60.000,00		VÁLIDO	
7	fornecimento contínuo, por demanda, de painéis, impressão em lona, em estrutura de metalon galvanizado, em conformidade com as estipulações e exigências constantes no aviso e no termo de referência, em anexo. atentar-se às especificações do item no termo de referência, pois pode haver diferenças em relação ao cadastro do siasg. para o encaminhamento da proposta, sugere-se a utilização do modelo, anexo ii.	srv	1,00	PODER JUDICIÁRIO (Tribunal Superior Eleitoral) Tribunal Regional Eleitoral do Rio Grande do Sul	Compras.gov.br	FAST SOLUCOES INTEGRADAS LTDA	Microempresa	R$ 50.121,25	R$ 50.389,28	VÁLIDO	
				SERVICO AUTONOM O DE AGUA E ESGOTO - SAAE / 1111 - Serviço Autônomo de Água e	Portal Nacional de Contratações Públicas	JOAO GILBERTO DE ARAUJO LTDA	—	R$ 58.281,80		VÁLIDO	

Item	Especificação	Und	Qtd	Cotação	Parâmetros	Empresas	Porte	Valor Unit	Média	Avaliação	Obs Avaliação
				Esgoto - SAAE - Sobradinho-BA							
				CONSELHO DE ARQUITETURA E URBANISMO DO AMAPA	Compras.gov.br	S. ALVES DE AMORIM	Microempresa	R$ 42.764,78		VÁLIDO	
8	lote 2 - chapéus modelo australiano com saia de proteção e cordão, confeccionado em tecido brim delfi na cor preta, com silk relevo frontal da logomarca superintendência municipal de trânsito	un	1000,00	MUNICIPIO DE CAMBUQUIRA / 1 - PREFEITURA MUNICIPAL DE CAMBUQUIRA - MG	Portal Nacional de Contratações Públicas	X CAPS COMERCIO DE CONFECCOES LTDA	Empresa de Pequeno Porte	R$ 38,00	R$ 41,32	VÁLIDO	
				MUNICIPIO DE JATAI / 1 - Prefeitura Municipal de Jataí	Portal Nacional de Contratações Públicas	AFA INDUSTRIA COMERCIO E SERVICOS LTDA	—	R$ 35,36		VÁLIDO	
				Prefeitura Municipal de Taboleiro Grande	Portal de Compras Publicas	D F DE S SILVA	Empresa de Pequeno Porte (EPP)	R$ 41,46		VÁLIDO	
				Prefeitura Municipal de Taboleiro Grande	Portal de Compras Publicas	D F DE S SILVA	Empresa de Pequeno Porte (EPP)	R$ 50,46		EXCESSIVAMENTE ELEVADO	31,84% superior que a média dos demais preços obtidos
9	copos personalizados tipo long drink; 350ml; cores diversas.	un	1000,00	FUNDACAO UNIBG / 01 - Comissão Permanente de Licitação	Portal Nacional de Contratações Públicas	GRAFICA E EDITORA EXPRESSO EIRELI	Micro Empresa	R$ 19,97	R$ 16,32	EXCESSIVAMENTE ELEVADO	37,72% superior que a média dos demais preços obtidos
				CONSELHO REGIONAL DE CONTABILIDADE DO ESTADO DE SÃO PAULO	Compras.gov.br	DESFILE EVENTUAL PRODUTOS MEDICOS E PROMOCIONAIS LTDA.	Microempresa	R$ 15,00		VÁLIDO	
				Prefeitura Municipal Ielmo Marinho	Portal de Compras Publicas	V H INDUSTRIA E COMERCIO LTDA	Empresa de Pequeno Porte (EPP)	R$ 14,00		VÁLIDO	
10	letreiro: 03 (três) painéis em acm de 3 mm na cor azul (pantone 7691 c/cmyk 89, 57,18,4/rgb 32,99,152), medindo 11m x 1m. 02 (dois) painéis em acm de 3mm medindo 1,5m de diâmetro, com aplicação de adesivo	srv	1,00	MUNICIPIO DE RIO BRANCO / 980139 -	Portal Nacional de Contratações Públicas	WORD EFEITTOS LTDA	—	R$ 48.028,00	R$ 50.582,00	VÁLIDO	

Item	Especificação	Und	Qtd	Cotação	Parâmetros	Empresas	Porte	Valor Unit	Média	Avaliação	Obs Avaliação
	com o logo da autarquia; letras: (conselho regional de química) - 25 (vinte e cinco) letras tipo caixa, produzidas em chapa de pvc expandido de 10 mm² na família tipográfica onlit (outifold), medindo h=50cm e l=38cm. letras (crq-4ii) : 12 (doze) letras tipo caixa, produzidas em chapa de pvc expandido de 10 mm² na famíliatipográfica onlit (outifold), medindo h=50cm e l=38cm. hífen produzido emchapa de pvc expandido de 10 mm², medindo h=6 cm e l=12 cm. átomos: tipo caixa, produzidos em chapa de pvc expandido de 10 mm², com a imagem medindo 90cm de diâmetro.			PREFEITURA MUNICIPAL DE RIO BRANCO - AC							
				CONSELHO REGIONAL DE QUIMICA RJ	Compras.gov.br	PERFIL SOLUCOES EMPRESARIAIS LTDA	—	R$ 48.900,00		VÁLIDO	
				SERVICO DE APOIO AS MICRO E PEQ EMPRESAS DE SAO PAULO / 930452 - SERVIÇO APOIO A MICROS E PEQUENAS EMPRESAS-SP	Portal Nacional de Contratações Públicas	CAMILLA FERREIRA GOMES LUIZ	—	R$ 55.000,00		VÁLIDO	
				MINISTÉRIO DA EDUCAÇÃO | Universidade Federal de Minas Gerais | Administração Geral	Compras.gov.br	LICITA TOPMINAS LTDA	Microempresa	R$ 50.400,00		VÁLIDO	
Lote 6: DESPESAS ADMINISTRATIVAS											
1	assessoramento e consultoria jurídica e relativos assessoramento e consultoria jurídica e relativos ao direito administrativo	srv	1,00	CONSORCIO INTERMUNICIPAL DA REGIAO OESTE METROPOLITANA DE SAO PAULO / I - CONSORCIO INTERMUNICIPAL DA REGIÃO OESTE METROPOLITANA	Portal Nacional de Contratações Públicas	PAULO GOMES DE OLIVEIRA FILHO ADVOGADOS ASSOCIADOS	Demais	R$ 46.000,00	R$ 52.250,00	VÁLIDO	
				INSTITUTO DE PREVIDENCIA	Portal Nacional de Contratações Públicas	FERNANDO FERREIRA CALAZANS SOCIEDADE	Microempresa	R$ 55.000,00		VÁLIDO	

Relatório gerado no dia 06/04/2026 14:53:01 (IP: 2804:7f3:404:b137:7584:d456:b6f9:b3ec)
Código Validação: tCEptZr0YjGfejCAO7JxgAxqf8Kw7ylvjMZb2JEYm7FDBOfiMy%2bzdg%3d%3d
http://www.bancodepreços.com.br/CertificadoAutenticidade?token=tCEptZr0YjGfejCAO7JxgAxqf8Kw7ylvjMZb2JEYm7FDBOfiMy%252bzdg%253d%253d

Item	Especificação	Und	Qtd	Cotação	Parâmetros	Empresas	Porte	Valor Unit	Média	Avaliação	Obs Avaliação
				MUNICIPAL DE OLIVEIRA / 03.02.01 - PLANO PREVIDENCIÁRIO		INDIVIDUAL DE ADVOCACIA					
				MUNICIPIO DE MARIA DA FE / 28001 - Prefeitura Municipal de Maria da Fé	Portal Nacional de Contratações Públicas	JOAO LUIZ LOPES - SOCIEDADE DE ADVOGADOS	Demais	R$ 60.000,00		VÁLIDO	
				Câmara Municipal de Passira	Portal de Compras Publicas	IRANILTON ARAÚJO SOCIEDADE INDIVIDUAL DE ADVOCACIA	—	R$ 48.000,00		VÁLIDO	
2	contratação de empresa especializada para prestação de serviços de sistemas informatizados para gestão pública – portal da transparência; página web com sistema de gerenciamento de conteúdo – hospedagem em servidor dedicado em observância/atendimento ao compliance da lei nº 13.709/2018 (lei geral de proteção de dados – lgpd); assessoria e acompanhamento junto aos órgãos de fiscalização/controle (ministério público federal, ministérios públicos estaduais, tribunais de contas estaduais); sistema baseado para atendimento das leis complementares nº 101/2000 e nº 131/2009, leis federais nº 12.527/2011 e nº 13.460/2017, bem como as instruções normativas, decretos e demais mecanismos de fiscalização e regulamentação da core estadual; atualização de dados em tempo de execução, conforme execução financeira do sistema contábil, fechamento de folha de pagamento, realização de processos da comissão permanente de licitação e demais setores da administração; treinamento de pessoal para acompanhamen	srv	1,00	MUNICIPIO DE ARACATI - CAMARA MUNICIPAL / 202589 - CAMARA MUNICIPAL DE ARACATI	Portal Nacional de Contratações Públicas	GCONT CONSULTORIA CONTABIL LTDA	Micro Empresa	R$ 25.000,00	R$ 22.696,00	VÁLIDO	
				MUNICIPIO DE PARAIPABA - CAMARA MUNICIPAL / 202589 - CÂMARA MUNICIPAL DE PARAIPABA	Portal Nacional de Contratações Públicas	HELIO RIBEIRO SOCIEDADE INDIVIDUAL DE ADVOCACIA	—	R$ 23.500,00		VÁLIDO	
				MUNICIPIO DE CAPITÃO DE CAMPOS / 1 - PREFEITURA MUNICIPAL DE CAPITÃO DE CAMPOS	Portal Nacional de Contratações Públicas	FRANCISCO E. A. DA SILVA	Micro Empresa	R$ 19.284,00		VÁLIDO	
				Câmara Municipal de Coxinhá	Câmara Municipal de Coxinhá/MS	ANTONIO ALVES DUTRA NETO SOCIEDADE INDIVIDUAL DE ADVOCACIA	Microempresa	R$ 23.000,00		VÁLIDO	

Relatório gerado no dia 06/04/2026 14:53:01 (IP: 2804:7f3:404:b137:7584:d456:b6f9:b3ec)
Código Validação: tCEptZr0YjGfejCAO7JxgAxgf8Kw7ylvjMZb2JEYm7FDBOfiMy%2bzdg%3d%3d
http://www.bancodepreços.com.br/CertificadoAutenticidade?token=tCEptZr0YjGfejCAO7JxgAxgf8Kw7ylvjMZb2JEYm7FDBOfiMy%252bzdg%253d%253d

Item	Especificação	Und	Qtd	Cotação	Parâmetros	Empresas	Porte	Valor Unit	Média	Avaliação	Obs Avaliação
Lote 7: IMPOSTOS/EMOLUMENTOS/TAXAS											
1	custos administrativos (taxas, impostos...)	un	1,00	MUNICIPIO DE LARANJEIRAS / 1 - MUNICIPIO DE LARANJEIRAS	Portal Nacional de Contratações Públicas	AS ENTRETENIMENTO PUBLICIDADE E PROPAGANDA LTDA	Demais	R$ 20.000,00	R$ 22.403,76	VÁLIDO	
				MUNICIPIO DE ALTO GARCAS / 1 - PREFEITURA MUNICIPAL DE ALTO GARÇAS - MT	Portal Nacional de Contratações Públicas	ESCRITORIO CENTRAL DE ARRECADACAO E DISTRIBUICAO ECAD	Grupo II – Empresa de Grande Porte	R$ 21.453,29		VÁLIDO	
				MUNICIPIO DE NOVA ESPERANCA / 75780994000109 - Unidade administrativa	Portal Nacional de Contratações Públicas	ESTAGIOS INTERNET EIRELI	Microempresa	R$ 25.758,00		VÁLIDO	
2	seguro do evento: contratação de seguro geral do evento, equipamentos e estruturas, inclusive contra danos a terceiros e acidentes.	un	2,00	FUNDACAO CULTURAL CARLOS DRUMMOND DE ANDRADE / 0002 - FUNDAÇÃO CULTURAL CARLOS D. DE ANDRADE	Portal Nacional de Contratações Públicas	ESSOR SEGUROS S.A.	Grupo I – Empresa de Grande Porte	R$ 11.801,66	R$ 14.835,11	VÁLIDO	
				MUNICIPIO DE CEZARINA / 3 - PREFEITURA MUNICIPAL DE CEZARINA	Portal Nacional de Contratações Públicas	TAY COMERCIO E SERVICOS LTDA	—	R$ 10.803,93		VÁLIDO	
				Prefeitura Municipal de Travesseiro	Portal de Compras Públicas	SEGUROS SURA S.A.	Grupo I – Empresa de Grande Porte	R$ 21.899,75		EXCESSIVAMENTE ELEVADO	93,76% superior que a média dos demais preços obtidos
SEM LOTE											

Relatório gerado no dia 06/04/2026 14:53:01 (IP: 2804:7f3:404:b137:7584:d456:b6f9:b3ec)
Código Validação: tCEptZr0YjGfejCAO7JxgAxgf8Kw7yIvjMZb2JEYm7FDBO6MyI%2bzdg%3d%3d
http://www.bancodepreços.com.br/CertificadoAutenticidade?token=tCEptZr0YjGfejCAO7JxgAxgf8Kw7yIvjMZb2JEYm7FDBO6MyI%252bzdg%253d%253d

000478

Item	Especificação	Und	Qtd	Cotação	Parâmetros	Empresas	Porte	Valor Unit	Média	Avaliação	Obs Avaliação
1	Tikeneira	srv	1,00								

Relatório gerado no dia 06/04/2026 14:53:01 (IP: 2804:7f3:404:b137:7584:d456:b6f9:b3ec)
Código Validação: tCEptZr0YjG6ejCAO7JxgAxgf8Kw7yfvjMZb2JEYm7FDBOfiMy%2bzdg%3d%3d
http://www.bancodeprecos.com.br/CertificadoAutenticidade?token=tCEptZr0YjG6ejCAO7JxgAxgf8Kw7yfvjMZb2JEYm7FDBOfiMy%252bzdg%253d%253d

000479

Extrato de fontes utilizadas neste relatório

ATENÇÃO - O Banco de Preços é uma solução tecnológica que atende aos parâmetros de pesquisa dispostos em Leis vigentes, Instruções Normativas, Acórdãos, Regulamentos, Decretos e Portarias. Sendo assim, por reunir diversas fontes governamentais, complementares e sites de domínio amplo, o sistema não é considerado uma fonte e, sim, um meio para que as pesquisas sejam realizadas de forma segura, ágil e eficaz.

Fontes utilizadas nesta cotação:

1 - Banco Nacional de Compras **https://bnccompras.com/Process/ProcessSearchPublic?param1=1**	*Data: 05/04/2026 11:40:29* **Acessar a fonte aqui**
2 - Bolsa Brasileira de Mercadorias **www.bbmnetlicitacoes.com.br**	*Data: 04/04/2026 13:49:46* **Acessar a fonte aqui**
3 - Bolsa de Licitações e Leilões **https://bllcompras.com/Process/ProcessSearchPublic?param1=1**	*Data: 04/04/2026 12:22:14* **Acessar a fonte aqui**
4 - Câmara Municipal de Corumbá/MS **web.qualitysistemas.com.br/processos_licitatorios/camara_municipal_de_corumba**	*Data: 05/04/2026 12:38:21* **Acessar a fonte aqui**
5 - Compras BR **https://comprasbr.com.br/**	*Data: 04/04/2026 13:07:17* **Acessar a fonte aqui**
6 - Compras CE **s2gpr.sefaz.ce.gov.br/licita-web/paginas/licita/PublicacaoList.seam**	*Data: 04/04/2026 14:01:10* **Acessar a fonte aqui**
7 - Compras RJ **www.compras.rj.gov.br**	*Data: 05/04/2026 20:56:51* **Acessar a fonte aqui**
8 - Compras RS **www.compras.rs.gov.br**	*Data: 04/04/2026 13:46:14* **Acessar a fonte aqui**
9 - Compras.gov.br **www.gov.br/compras/pt-br**	*Data: 03/04/2026 14:21:14* **Acessar a fonte aqui**
10 - Licita + Brasil **licitamaisbrasil.com.br/editais**	*Data: 03/04/2026 19:40:47* **Acessar a fonte aqui**
11 - Licitações-E **www.licitacoes-e.com.br**	*Data: 04/04/2026 14:03:23* **Acessar a fonte aqui**
12 - Licitar Digital **app2.licitardigital.com.br/pesquisa**	*Data: 04/04/2026 15:26:15* **Acessar a fonte aqui**
13 - Município de Itajaí **transparencia.e-publica.net/epublica-portal/#/itajai/portal?entidade=411**	*Data: 03/04/2026 12:04:36* **Acessar a fonte aqui**
14 - Portal de Compras Publicas **www.portaldecompraspublicas.com.br**	*Data: 03/04/2026 19:09:09* **Acessar a fonte aqui**
15 - Portal Nacional de Contratações Públicas **https://www.gov.br/pncp/pt-br**	*Data: 03/04/2026 10:39:37* **Acessar a fonte aqui**
16 - Prefeitura Municipal de Cerro Negro **transparencia.e-publica.net/epublica-portal/#/cerro_negro/portal?entidade=2039**	*Data: 05/04/2026 18:15:09* **Acessar a fonte aqui**
17 - Prefeitura Municipal de Ibaté/SP **186.209.77.236:5656/transparencia/**	*Data: 05/04/2026 20:33:52* **Acessar a fonte aqui**
18 - Prefeitura Municipal de Juara/MT **transparencia.agilicloud.com.br/prefjuara-mt/licitacoes/licitacao**	*Data: 03/04/2026 19:48:57* **Acessar a fonte aqui**
19 - Prefeitura Municipal de Missal/PR **app.missal.pr.gov.br/transparencia/licitacoes**	*Data: 04/04/2026 13:45:34* **Acessar a fonte aqui**
20 - Prefeitura Municipal de Pedreira/SP **intranet.pedreira.sp.gov.br:8079/transparencia/**	*Data: 06/04/2026 12:09:20* **Acessar a fonte aqui**

21 - Prefeitura Municipal de Piacatu/SP
200.159.27.186:5656/transparencia/
Data: 03/04/2026 19:08:55
Acessar a fonte aqui

22 - Prefeitura Municipal de São João das Duas Pontes/SP
srv.sjduaspontes.sp.gov.br/transparencia/
Data: 05/04/2026 18:05:03
Acessar a fonte aqui

23 - Prefeitura Municipal de Senador Canedo/GO
sig.senadorcanedo.go.gov.br/Transparencia/
Data: 04/04/2026 16:01:57
Acessar a fonte aqui

24 - Prefeitura Municipal de Vera/MT
portal.prefvera-mt.agilicloud.com.br/Cidadao/ConsultaLicitacoes.aspx
Data: 03/04/2026 16:39:00
Acessar a fonte aqui

25 - Prefeitura Municipal de Zacarias/SP
200.95.195.202:8075/transparencia/
Data: 05/04/2026 18:51:37
Acessar a fonte aqui

26 - SEST SENAT
compras.sestsenat.org.br/Default.aspx
Data: 05/04/2026 20:53:13
Acessar a fonte aqui

27 - TCECE - Tribunal de Contas do Estado do Ceará
www.tce.ce.gov.br/pt-licitacoes
Data: 05/04/2026 18:05:14
Acessar a fonte aqui

28 - Tribunal de Contas do Estado do Rio Grande do Sul
https://portal.tce.rs.gov.br/aplicprod/f?p=50500:3:::NO:::
Data: 03/04/2026 16:37:05
Acessar a fonte aqui

Fontes de preços inseridos manualmente:

1 - FF PRODUCOES ARTISTICAS LTDA (59.387.360/0001-30)
Data: 06/04/2026 14:40:20

Anexo 1

MEMORIAL DE CÁLCULO

Item 1 - Coordenação Geral de Pré-produção:

Preço (Compras Governamentais) 1: Mediana das Propostas Finais

	CNPJ	Valor da Proposta Inicial	Valor da Proposta Final
1	18.123.619/0001-59	R$ 23.250,00	R$ 23.250,00

1. **Seleção dos valores do meio do conjunto:** 23250.00
2. **Valor Calculado:** R$ 23.250,00

Preço (Compras Governamentais) 2: Mediana das Propostas Finais (Preço Desconsiderado)

	CNPJ	Valor da Proposta Inicial	Valor da Proposta Final
1	57.693.774/0001-62	R$ 30.000,00	R$ 30.000,00

1. **Seleção dos valores do meio do conjunto:** 30000.00
2. **Valor Calculado:** R$ 30.000,00

Preço (Compras Governamentais) 3: Mediana das Propostas Finais

	CNPJ	Valor da Proposta Inicial	Valor da Proposta Final
1	11.579.634/0001-67	R$ 7.000,00	R$ 7.000,00

1. **Seleção dos valores do meio do conjunto:** 7000.00
2. **Valor Calculado:** R$ 7.000,00

Preço (Compras Governamentais) 4: Mediana das Propostas Finais

	CNPJ	Valor da Proposta Inicial	Valor da Proposta Final
1	53.061.814/0001-00	R$ 16.000,00	R$ 16.000,00

1. **Seleção dos valores do meio do conjunto:** 16000.00
2. **Valor Calculado:** R$ 16.000,00

Item 2 - Coordenador de medidas de acessibilidade:

Preço (Compras Governamentais) 1: Mediana das Propostas Finais

	CNPJ	Valor da Proposta Inicial	Valor da Proposta Final
1	45.786.636/0001-49	R$ 7.370,31	R$ 7.370,31

1. **Seleção dos valores do meio do conjunto:** 7370.31
2. **Valor Calculado:** R$ 7.370,31

Preço (Compras Governamentais) 2: Mediana das Propostas Finais

	CNPJ	Valor da Proposta Inicial	Valor da Proposta Final
1	34.028.316/0012-66	R$ 15.000,00	R$ 15.000,00

1. **Seleção dos valores do meio do conjunto:** 15000.00
2. **Valor Calculado:** R$ 15.000,00

Preço (Compras Governamentais) 3: Mediana das Propostas Finais

	CNPJ	Valor da Proposta Inicial	Valor da Proposta Final
1	09.318.945/0001-20	R$ 8.946,00	R$ 8.946,00

1. **Seleção dos valores do meio do conjunto:** 8946.00
2. **Valor Calculado:** R$ 8.946,00

Preço (Compras Governamentais) 4: Mediana das Propostas Finais

	CNPJ	Valor da Proposta Inicial	Valor da Proposta Final
1	42.129.716/0001-33	R$ 11.600,00	R$ 11.600,00

1. **Seleção dos valores do meio do conjunto:** 11600.00
2. **Valor Calculado:** R$ 11.600,00

Item 3 - Coordenação Operacional Pré-produção:

Preço (Compras Governamentais) 1: Mediana das Propostas Finais

	CNPJ	Valor da Proposta Inicial	Valor da Proposta Final
1	54.303.643/0001-33	R$ 12.246,00	R$ 12.246,00

1. **Seleção dos valores do meio do conjunto:** 12246.00
2. **Valor Calculado:** R$ 12.246,00

Preço (Compras Governamentais) 2: Mediana das Propostas Finais

	CNPJ	Valor da Proposta Inicial	Valor da Proposta Final
1	10.251.355/0001-07	R$ 23.400,00	R$ 23.400,00

1. **Seleção dos valores do meio do conjunto:** 23400.00
2. **Valor Calculado:** R$ 23.400,00

Preço (Compras Governamentais) 3: Mediana das Propostas Finais

	CNPJ	Valor da Proposta Inicial	Valor da Proposta Final
1	59.650.742/0001-05	R$ 11.800,00	R$ 11.800,00

1. **Seleção dos valores do meio do conjunto:** 11800.00
2. **Valor Calculado:** R$ 11.800,00

Item 4 - Coordenação Administrativo pre-produção:

Preço (Compras Governamentais) 1: Mediana das Propostas Finais

	CNPJ	Valor da Proposta Inicial	Valor da Proposta Final
1	57.923.529/0001-02	R$ 12.500,00	R$ 12.500,00

1. **Seleção dos valores do meio do conjunto:** 12500.00
2. **Valor Calculado:** R$ 12.500,00

Preço (Compras Governamentais) 2: Mediana das Propostas Finais

	CNPJ	Valor da Proposta Inicial	Valor da Proposta Final
1	05.381.077/0001-72	R$ 13.800,00	R$ 13.800,00

1. **Seleção dos valores do meio do conjunto:** 13800.00
2. **Valor Calculado:** R$ 13.800,00

Preço (Compras Governamentais) 3: Mediana das Propostas Finais

	CNPJ	Valor da Proposta Inicial	Valor da Proposta Final
1	03.774.688/0035-02	R$ 19.430,00	R$ 19.430,00

1. **Seleção dos valores do meio do conjunto:** 19430.00
2. **Valor Calculado:** R$ 19.430,00

Item 5 - Coordenador técnico de pré-produção:

Preço (Compras Governamentais) 1: Mediana das Propostas Finais

	CNPJ	Valor da Proposta Inicial	Valor da Proposta Final
1	18.123.619/0001-59	R$ 23.250,00	R$ 23.250,00

1. **Seleção dos valores do meio do conjunto:** 23250.00

2. **Valor Calculado:** R$ 23.250,00

Preço (Outros Entes Públicos) 2: Mediana das Propostas Finais

	CNPJ	Valor da Proposta Inicial	Valor da Proposta Final
1	30.836.525/0001-22	R$ 16.000,00	R$ 16.000,00

1. **Seleção dos valores do meio do conjunto:** 16000.00
2. **Valor Calculado:** R$ 16.000,00

Preço (Outros Entes Públicos) 3: Mediana das Propostas Finais

	CNPJ	Valor da Proposta Inicial	Valor da Proposta Final
1	51.883.978/0001-80	R$ 14.000,00	R$ 14.000,00

1. **Seleção dos valores do meio do conjunto:** 14000.00
2. **Valor Calculado:** R$ 14.000,00

Item 6 - Coordenação Técnica de pré-produção:

Preço (Compras Governamentais) 1: Mediana das Propostas Finais

	CNPJ	Valor da Proposta Inicial	Valor da Proposta Final
1	54.303.643/0001-33	R$ 12.246,00	R$ 12.246,00

1. **Seleção dos valores do meio do conjunto:** 12246.00
2. **Valor Calculado:** R$ 12.246,00

Preço (Compras Governamentais) 2: Mediana das Propostas Finais

	CNPJ	Valor da Proposta Inicial	Valor da Proposta Final
1	24.160.141/0001-30	R$ 8.500,00	R$ 8.500,00

1. **Seleção dos valores do meio do conjunto:** 8500.00
2. **Valor Calculado:** R$ 8.500,00

Preço (Compras Governamentais) 3: Mediana das Propostas Finais

	CNPJ	Valor da Proposta Inicial	Valor da Proposta Final
1	02.671.946/0001-05	R$ 12.000,00	R$ 12.000,00

1. **Seleção dos valores do meio do conjunto:** 12000.00
2. **Valor Calculado:** R$ 12.000,00

Item 7 - Coordenação Financeira:

Preço (Compras Governamentais) 1: Mediana das Propostas Finais

	CNPJ	Valor da Proposta Inicial	Valor da Proposta Final
1	10.512.348/0001-11	R$ 11.227,70	R$ 11.227,70

1. **Seleção dos valores do meio do conjunto:** 11227.70
2. **Valor Calculado:** R$ 11.227,70

Preço (Compras Governamentais) 2: Mediana das Propostas Finais

	CNPJ	Valor da Proposta Inicial	Valor da Proposta Final
1	53.024.965/0001-80	R$ 9.800,00	R$ 9.800,00

1. **Seleção dos valores do meio do conjunto:** 9800.00
2. **Valor Calculado:** R$ 9.800,00

Preço (Compras Governamentais) 3: Mediana das Propostas Finais

	CNPJ	Valor da Proposta Inicial	Valor da Proposta Final
1	53.263.994/0001-03	R$ 9.050,00	R$ 9.050,00

1. **Seleção dos valores do meio do conjunto:** 9050.00
2. **Valor Calculado:** R$ 9.050,00

Item 8 - Coordenação de equipes de apoio:

Preço (Compras Governamentais) 1: Mediana das Propostas Finais

	CNPJ	Valor da Proposta Inicial	Valor da Proposta Final
1	23.897.152/0001-34	R$ 12.000,00	R$ 12.000,00

1. **Seleção dos valores do meio do conjunto:** 12000.00
2. **Valor Calculado:** R$ 12.000,00

Preço (Compras Governamentais) 2: Mediana das Propostas Finais

	CNPJ	Valor da Proposta Inicial	Valor da Proposta Final
1	14.892.889/0001-73	R$ 9.350,00	R$ 9.350,00

1. **Seleção dos valores do meio do conjunto:** 9350.00
2. **Valor Calculado:** R$ 9.350,00

Preço (Compras Governamentais) 3: Mediana das Propostas Finais

	CNPJ	Valor da Proposta Inicial	Valor da Proposta Final
1	02.671.946/0001-05	R$ 12.000,00	R$ 12.000,00

1. **Seleção dos valores do meio do conjunto:** 12000.00
2. **Valor Calculado:** R$ 12.000,00

Item 9 - Produtor Geral 1:

Preço (Compras Governamentais) 1: Mediana das Propostas Finais

	CNPJ	Valor da Proposta Inicial	Valor da Proposta Final
1	57.163.054/0001-95	R$ 9.500,00	R$ 9.500,00

1. **Seleção dos valores do meio do conjunto:** 9500.00
2. **Valor Calculado:** R$ 9.500,00

Preço (Compras Governamentais) 2: Mediana das Propostas Finais

	CNPJ	Valor da Proposta Inicial	Valor da Proposta Final
1	14.892.889/0001-73	R$ 9.350,00	R$ 9.350,00

1. **Seleção dos valores do meio do conjunto:** 9350.00
2. **Valor Calculado:** R$ 9.350,00

Preço (Compras Governamentais) 3: Mediana das Propostas Finais

	CNPJ	Valor da Proposta Inicial	Valor da Proposta Final
1	02.671.946/0001-05	R$ 12.000,00	R$ 12.000,00

1. **Seleção dos valores do meio do conjunto:** 12000.00
2. **Valor Calculado:** R$ 12.000,00

Item 10 - Produtor Geral 2:

Preço (Compras Governamentais) 1: Mediana das Propostas Finais

	CNPJ	Valor da Proposta Inicial	Valor da Proposta Final
1	60.947.505/0001-90	R$ 5.160,00	R$ 5.160,00

1. **Seleção dos valores do meio do conjunto:** 5160.00
2. **Valor Calculado:** R$ 5.160,00

Preço (Compras Governamentais) 2: Mediana das Propostas Finais

	CNPJ	Valor da Proposta Inicial	Valor da Proposta Final
1	63.592.585/0001-04	R$ 5.000,00	R$ 5.000,00

1. **Seleção dos valores do meio do conjunto:** 5000.00
2. **Valor Calculado:** R$ 5.000,00

Preço (Compras Governamentais) 3: Mediana das Propostas Finais

	CNPJ	Valor da Proposta Inicial	Valor da Proposta Final
1	36.251.846/0001-41	R$ 6.500,00	R$ 6.500,00

1. **Seleção dos valores do meio do conjunto:** 6500.00
2. **Valor Calculado:** R$ 6.500,00

Item 11 - Projeto Executivo:

Preço (Compras Governamentais) 1: Mediana das Propostas Finais

	CNPJ	Valor da Proposta Inicial	Valor da Proposta Final
1	53.891.640/0001-03	R$ 2.800,00	R$ 2.800,00

1. **Seleção dos valores do meio do conjunto:** 2800.00
2. **Valor Calculado:** R$ 2.800,00

Preço (Compras Governamentais) 2: Mediana das Propostas Finais

	CNPJ	Valor da Proposta Inicial	Valor da Proposta Final
1	52.749.955/0001-40	R$ 1.621,00	R$ 1.621,00

1. **Seleção dos valores do meio do conjunto:** 1621.00
2. **Valor Calculado:** R$ 1.621,00

Preço (Compras Governamentais) 3: Mediana das Propostas Finais

	CNPJ	Valor da Proposta Inicial	Valor da Proposta Final
1	18.877.243/0001-78	R$ 3.083,34	R$ 3.083,34

1. **Seleção dos valores do meio do conjunto:** 3083.34
2. **Valor Calculado:** R$ 3.083,34

Item 12 - Coordenador ambiental para descarte de resíduos:

Preço (Compras Governamentais) 1: Mediana das Propostas Finais

	CNPJ	Valor da Proposta Inicial	Valor da Proposta Final
1	28.075.541/0001-06	R$ 9.199,99	R$ 9.199,99

1. **Seleção dos valores do meio do conjunto:** 9199.99
2. **Valor Calculado:** R$ 9.199,99

Preço (Compras Governamentais) 2: Mediana das Propostas Finais

	CNPJ	Valor da Proposta Inicial	Valor da Proposta Final
1	22.416.814/0001-44	R$ 11.600,00	R$ 11.600,00

1. **Seleção dos valores do meio do conjunto:** 11600.00
2. **Valor Calculado:** R$ 11.600,00

Preço (Compras Governamentais) 3: Mediana das Propostas Finais

	CNPJ	Valor da Proposta Inicial	Valor da Proposta Final
1	54.886.847/0001-44	R$ 8.750,00	R$ 8.750,00

1. **Seleção dos valores do meio do conjunto:** 8750.00
2. **Valor Calculado:** R$ 8.750,00

Preço (Compras Governamentais) 4: Mediana das Propostas Finais

	CNPJ	Valor da Proposta Inicial	Valor da Proposta Final
1	30.814.638/0001-27	R$ 10.860,00	R$ 10.860,00

1. **Seleção dos valores do meio do conjunto:** 10860.00
2. **Valor Calculado:** R$ 10.860,00

Item 13 - Locação e Montagem de sonorização de grande porte:

Preço (Outros Entes Públicos) 1: Mediana das Propostas Finais

	CNPJ	Valor da Proposta Inicial	Valor da Proposta Final
1	03.351.481/0001-78	R$ 458.614,56	R$ 403.200,00

1. **Seleção dos valores do meio do conjunto:** 403200.00
2. **Valor Calculado:** R$ 403.200,00

Preço (Compras Governamentais) 2: Mediana das Propostas Finais

	CNPJ	Valor da Proposta Inicial	Valor da Proposta Final
1	20.737.267/0001-73	R$ 578.500,00	R$ 578.500,00

1. **Seleção dos valores do meio do conjunto:** 578500.00
2. **Valor Calculado:** R$ 578.500,00

Preço (Compras Governamentais) 3: Mediana das Propostas Finais

	CNPJ	Valor da Proposta Inicial	Valor da Proposta Final
1	29.161.484/0001-32	R$ 489.999,96	R$ 489.999,96

1. **Seleção dos valores do meio do conjunto:** 489999.96
2. **Valor Calculado:** R$ 489.999,96

Preço (Compras Governamentais) 4: Mediana das Propostas Finais

	CNPJ	Valor da Proposta Inicial	Valor da Proposta Final
1	68.336.320/0001-50	R$ 634.998,00	

1. **Seleção dos valores do meio do conjunto:** 634998.00
2. **Valor Calculado:** R$ 634.998,00

Item 14 - Sistema de sonorização:

	CNPJ	Valor da Proposta Inicial	Valor da Proposta Final
1	14.371.005/0001-35	R$ 24.233,40	

1. **Seleção dos valores do meio do conjunto:** 24233.40
2. **Valor Calculado:** R$ 24.233,40

	CNPJ	Valor da Proposta Inicial	Valor da Proposta Final
1	06.085.304/0001-85	R$ 22.000,00	

1. **Seleção dos valores do meio do conjunto:** 22000.00
2. **Valor Calculado:** R$ 22.000,00

	CNPJ	Valor da Proposta Inicial	Valor da Proposta Final
1	08.753.385/0001-70	R$ 19.898,44	

1. **Seleção dos valores do meio do conjunto:** 19898.44
2. **Valor Calculado:** R$ 19.898,44

Item 15 - Placas Fechamento:

	CNPJ	Valor da Proposta Inicial	Valor da Proposta Final
1	38.904.240/0001-93	R$ 36.000,84	

1. **Seleção dos valores do meio do conjunto:** 36000.84
2. **Valor Calculado:** R$ 36.000,84

	CNPJ	Valor da Proposta Inicial	Valor da Proposta Final
1	45.936.166/0001-52	R$ 85.500,00	R$ 69.500,00
2	13.902.279/0001-40	R$ 87.000,00	
3	48.373.858/0001-28	R$ 87.000,00	
4	06.227.610/0001-09	R$ 87.000,00	R$ 87.000,00

1. **Seleção dos valores do meio do conjunto:** 70000.00, 87000.00
2. **Soma das propostas selecionadas:** 70000.00 + 87000.00 = 157000.00
3. **Divisão pela quantidade selecionada:** 157000.00 / 2 = 78500.00
4. **Valor Calculado:** R$ 78.500,00

	CNPJ	Valor da Proposta Inicial	Valor da Proposta Final
1	00.430.571/0001-66	R$ 136.000,00	

1. **Seleção dos valores do meio do conjunto:** 80000.00
2. **Valor Calculado:** R$ 80.000,00

Item 16 - Locação de gradil para proteção:

	CNPJ	Valor da Proposta Inicial	Valor da Proposta Final
1	10.361.961/0001-85	R$ 32.900,00	

1. **Seleção dos valores do meio do conjunto:** 32900.00
2. **Valor Calculado:** R$ 32.900,00

	CNPJ	Valor da Proposta Inicial	Valor da Proposta Final
1	52.367.795/0001-74	R$ 25.295,00	

1. **Seleção dos valores do meio do conjunto:** 25295.00
2. **Valor Calculado:** R$ 25.295,00

	CNPJ	Valor da Proposta Inicial	Valor da Proposta Final
1	20.489.773/0001-90	R$ 17.500,00	

1. **Seleção dos valores do meio do conjunto:** 17500.00
2. **Valor Calculado:** R$ 17.500,00

Item 17 - Camarote patrocínio:

	CNPJ	Valor da Proposta Inicial	Valor da Proposta Final
1	18.010.737/0001-50	R$ 414.833,33	R$ 306.835,00
2	04.433.214/0001-02	R$ 406.536,66	
3	47.075.045/0001-99	R$ 414.833,33	
4	26.248.929/0001-28	R$ 414.833,33	R$ 414.833,33

1. **Seleção dos valores do meio do conjunto:** 406536.66, 414833.33
2. **Soma das propostas selecionadas:** 406536.66 + 414833.33 = 821369.99
3. **Divisão pela quantidade selecionada:** 821369.99 / 2 = 410685.00
4. **Valor Calculado:** R$ 410.685,00

	CNPJ	Valor da Proposta Inicial	Valor da Proposta Final
1	08.804.067/0001-90	R$ 187.969,87	

1. **Seleção dos valores do meio do conjunto:** 187969.87
2. **Valor Calculado:** R$ 187.969,87

	CNPJ	Valor da Proposta Inicial	Valor da Proposta Final
1	68.336.320/0001-50	R$ 331.398,00	

1. **Seleção dos valores do meio do conjunto:** 331398.00
2. **Valor Calculado:** R$ 331.398,00

Item 18 - Camarote convidados:

	CNPJ	Valor da Proposta Inicial	Valor da Proposta Final
1	05.467.965/0001-02	R$ 132.327,53	

1. **Seleção dos valores do meio do conjunto:** 132327.53
2. **Valor Calculado:** R$ 132.327,53

	CNPJ	Valor da Proposta Inicial	Valor da Proposta Final
1	17.140.866/0001-09	R$ 75.755,40	

1. **Seleção dos valores do meio do conjunto:** 75755.40
2. **Valor Calculado:** R$ 75.755,40

	CNPJ	Valor da Proposta Inicial	Valor da Proposta Final
1	06.152.465/0001-44	R$ 125.000,00	

1. **Seleção dos valores do meio do conjunto:** 125000.00
2. **Valor Calculado:** R$ 125.000,00

	CNPJ	Valor da Proposta Inicial	Valor da Proposta Final
1	00.430.571/0001-66	R$ 149.625,00	

1. **Seleção dos valores do meio do conjunto:** 90000.00
2. **Valor Calculado:** R$ 90.000,00

Item 19 - Camarote autoridades:

	CNPJ	Valor da Proposta Inicial	Valor da Proposta Final
1	34.602.689/0001-46	R$ 53.966,67	R$ 38.500,00
2	17.140.866/0001-09	R$ 53.966,67	R$ 38.855,90
3	12.105.381/0001-52	R$ 53.996,00	R$ 38.949,00
4	18.010.737/0001-50	R$ 53.966,67	R$ 39.000,00
5	20.274.579/0001-98	R$ 53.900,00	R$ 51.999,90
6	04.433.214/0001-02	R$ 53.996,67	R$ 52.347,67
7	43.206.620/0001-94	R$ 53.900,00	
8	09.913.155/0001-93	R$ 53.966,00	
9	20.955.278/0001-20	R$ 53.966,00	R$ 53.966,00
10	20.308.023/0001-75	R$ 53.966,00	R$ 53.966,00
11	08.813.556/0001-09	R$ 53.966,00	R$ 53.966,00
12	61.244.941/0001-65	R$ 53.966,67	R$ 53.966,67
13	16.651.256/0001-07	R$ 53.966,67	R$ 53.966,67
14	03.763.736/0001-00	R$ 53.966,67	R$ 53.966,67

1. **Seleção dos valores do meio do conjunto:** 53900.00, 53966.00
2. **Soma das propostas selecionadas:** 53900.00 + 53966.00 = 107866.00
3. **Divisão pela quantidade selecionada:** 107866.00 / 2 = 53933.00
4. **Valor Calculado:** R$ 53.933,00

	CNPJ	Valor da Proposta Inicial	Valor da Proposta Final
1	10.536.229/0001-07	R$ 49.850,00	

1. **Seleção dos valores do meio do conjunto:** 49850.00
2. **Valor Calculado:** R$ 49.850,00

	CNPJ	Valor da Proposta Inicial	Valor da Proposta Final
1	54.461.598/0001-45	R$ 61.574,55	
2	15.655.026/0001-45	R$ 63.070,81	
3	52.715.754/0001-21	R$ 61.574,55	
4	08.735.217/0001-51	R$ 60.900,00	

1. **Seleção dos valores finais do conjunto:** 44500.00, 48510.00, 53460.00, 59400.00
2. **Soma das propostas selecionadas:** 44500.00 + 48510.00 + 53460.00 + 59400.00 = 205870.00
3. **Divisão pela quantidade selecionada:** 205870.00 / 4 = 51467.50
4. **Valor Calculado:** R$ 51.467,50

Item 20 - Locação Geradores 260 kva:

	CNPJ	Valor da Proposta Inicial	Valor da Proposta Final
1	19.286.679/0001-55	R$ 91.500,00	

1. **Seleção dos valores do meio do conjunto:** 91500.00
2. **Valor Calculado:** R$ 91.500,00

	CNPJ	Valor da Proposta Inicial	Valor da Proposta Final
1	10.837.578/0001-50	R$ 89.000,00	

1. **Seleção dos valores do meio do conjunto:** 89000.00
2. **Valor Calculado:** R$ 89.000,00

	CNPJ	Valor da Proposta Inicial	Valor da Proposta Final
1	37.886.601/0001-53	R$ 90.899,91	R$ 81.809,92
2	46.182.456/0001-10	R$ 90.500,00	
3	37.032.250/0001-13	R$ 200.000,00	R$ 200.000,00

1. **Seleção dos valores do meio do conjunto:** 90500.00
2. **Valor Calculado:** R$ 90.500,00

Item 21 - Locação de geradores 500KVA:

	CNPJ	Valor da Proposta Inicial	Valor da Proposta Final
1	06.253.312/0001-93	R$ 134.268,43	

1. **Seleção dos valores do meio do conjunto:** 134268.43
2. **Valor Calculado:** R$ 134.268,43

	CNPJ	Valor da Proposta Inicial	Valor da Proposta Final
1	06.253.312/0001-93	R$ 103.363,61	

1. **Seleção dos valores do meio do conjunto:** 103363.61
2. **Valor Calculado:** R$ 103.363,61

	CNPJ	Valor da Proposta Inicial	Valor da Proposta Final
1	24.035.925/0001-36	R$ 356.098,92	

1. **Seleção dos valores do meio do conjunto:** 356098.92
2. **Valor Calculado:** R$ 356.098,92

	CNPJ	Valor da Proposta Inicial	Valor da Proposta Final
1	10.273.448/0001-32	R$ 251.792,04	R$ 149.900,00
2	10.413.776/0001-97	R$ 251.792,04	R$ 149.900,04
3	26.722.490/0001-23	R$ 251.784,00	R$ 150.000,00
4	19.702.501/0001-48	R$ 251.792,04	R$ 155.000,00
5	08.774.241/0001-08	R$ 251.792,04	
6	14.765.475/0001-83	R$ 250.800,00	R$ 190.500,00
7	00.087.877/0001-61	R$ 251.784,00	R$ 190.800,00
8	41.250.142/0001-94	R$ 251.792,04	R$ 224.890,00
9	28.594.525/0001-11	R$ 238.680,00	R$ 238.680,00

1. **Seleção dos valores do meio do conjunto:** 160900.00
2. **Valor Calculado:** R$ 160.900,00

Item 22 - Locação de painéis de LED:

	CNPJ	Valor da Proposta Inicial	Valor da Proposta Final
1	20.558.278/0001-96	R$ 430.000,00	

1. **Seleção dos valores do meio do conjunto:** 430000.00
2. **Valor Calculado:** R$ 430.000,00

	CNPJ	Valor da Proposta Inicial	Valor da Proposta Final
1	06.504.474/0001-57	R$ 721.000,00	

1. **Seleção dos valores do meio do conjunto:** 721000.00
2. **Valor Calculado:** R$ 721.000,00

	CNPJ	Valor da Proposta Inicial	Valor da Proposta Final
1	68.336.320/0001-50	R$ 400.000,00	R$ 323.540,00
2	46.838.568/0001-87	R$ 600.000,00	
3	01.906.450/0001-00	R$ 20.000.000,00	R$ 20.000.000,00

1. **Seleção dos valores do meio do conjunto:** 600000.00
2. **Valor Calculado:** R$ 600.000,00

Item 23 - Serviço de forração :

	CNPJ	Valor da Proposta Inicial	Valor da Proposta Final
1	18.301.334/0001-60	R$ 86.234,60	

1. **Seleção dos valores do meio do conjunto:** 86234.60
2. **Valor Calculado:** R$ 86.234,60

	CNPJ	Valor da Proposta Inicial	Valor da Proposta Final
1	25.258.046/0001-36	R$ 50.000,00	
2	16.693.374/0001-70	R$ 79.666,67	

1. **Seleção dos valores do meio do conjunto:** 35562.14, 79666.67
2. **Soma das propostas selecionadas:** 35562.14 + 79666.67 = 115228.81
3. **Divisão pela quantidade selecionada:** 115228.81 / 2 = 57614.41
4. **Valor Calculado:** R$ 57.614,41

	CNPJ	Valor da Proposta Inicial	Valor da Proposta Final
1	49.672.388/0001-66	R$ 73.000,00	

1. **Seleção dos valores do meio do conjunto:** 73000.00
2. **Valor Calculado:** R$ 73.000,00

	CNPJ	Valor da Proposta Inicial	Valor da Proposta Final
1	49.672.388/0001-66	R$ 73.000,00	

1. **Seleção dos valores do meio do conjunto:** 73000.00
2. **Valor Calculado:** R$ 73.000,00

Item 24 - Locação de barracas tipo feira:

	CNPJ	Valor da Proposta Inicial	Valor da Proposta Final
1	10.355.221/0001-36	R$ 443,69	

1. **Seleção dos valores do meio do conjunto:** 443.69
2. **Valor Calculado:** R$ 443,69

	CNPJ	Valor da Proposta Inicial	Valor da Proposta Final
1	43.910.628/0001-37	R$ 400,00	

1. **Seleção dos valores do meio do conjunto:** 400.00

2. **Valor Calculado:** R$ 400,00

	CNPJ	Valor da Proposta Inicial	Valor da Proposta Final
1	27.411.464/0001-47	R$ 398,00	

1. **Seleção dos valores do meio do conjunto:** 398.00
2. **Valor Calculado:** R$ 398,00

Item 25 - Locação de mesas plásticas, cadeiras e balcões em octanorme:

	CNPJ	Valor da Proposta Inicial	Valor da Proposta Final
1		R$ 89.000,00	

1. **Seleção dos valores do meio do conjunto:** 89000.00
2. **Valor Calculado:** R$ 89.000,00

	CNPJ	Valor da Proposta Inicial	Valor da Proposta Final
1	27.790.405/0001-27	R$ 72.920,00	R$ 65.000,00
2		R$ 179.868,30	R$ 68.990,00
3		R$ 89.505,00	R$ 69.000,00
4		R$ 77.103,00	
5		R$ 500.000,00	R$ 105.000,00
6		R$ 200.000.000,00	R$ 110.000,00
7		R$ 650.000,00	R$ 250.000,00

1. **Seleção dos valores do meio do conjunto:** 69392.00
2. **Valor Calculado:** R$ 69.392,00

	CNPJ	Valor da Proposta Inicial	Valor da Proposta Final
1	03.836.794/0001-16	R$ 62.700,00	

1. **Seleção dos valores do meio do conjunto:** 62700.00
2. **Valor Calculado:** R$ 62.700,00

Item 26 - Locação de sala para posto médico:

	CNPJ	Valor da Proposta Inicial	Valor da Proposta Final
1	17.791.395/0001-90	R$ 39.087,96	

1. **Seleção dos valores do meio do conjunto:** 39087.96
2. **Valor Calculado:** R$ 39.087,96

	CNPJ	Valor da Proposta Inicial	Valor da Proposta Final
1	46.295.883/0001-05	R$ 22.700,00	

1. **Seleção dos valores do meio do conjunto:** 22700.00
2. **Valor Calculado:** R$ 22.700,00

	CNPJ	Valor da Proposta Inicial	Valor da Proposta Final
1	36.545.571/0001-59	R$ 33.600,00	

1. **Seleção dos valores do meio do conjunto:** 33600.00

2. **Valor Calculado:** R$ 33.600,00

	CNPJ	Valor da Proposta Inicial	Valor da Proposta Final
1	07.504.985/0001-31	R$ 22.000,00	

1. **Seleção dos valores do meio do conjunto:** 22000.00
2. **Valor Calculado:** R$ 22.000,00

Item 27 - Locação de climatizadores (80):

	CNPJ	Valor da Proposta Inicial	Valor da Proposta Final
1	04.689.271/0001-57	R$ 57.365,00	

1. **Seleção dos valores do meio do conjunto:** 57365.00
2. **Valor Calculado:** R$ 57.365,00

	CNPJ	Valor da Proposta Inicial	Valor da Proposta Final
1	27.488.845/0001-24	R$ 61.750,00	

1. **Seleção dos valores do meio do conjunto:** 61750.00
2. **Valor Calculado:** R$ 61.750,00

	CNPJ	Valor da Proposta Inicial	Valor da Proposta Final
1	29.340.740/0001-59	R$ 48.510,00	

1. **Seleção dos valores do meio do conjunto:** 48510.00
2. **Valor Calculado:** R$ 48.510,00

Item 28 - Rádios comunicadores:

	CNPJ	Valor da Proposta Inicial	Valor da Proposta Final
1	53.335.094/0001-16	R$ 48,00	

1. **Seleção dos valores do meio do conjunto:** 48.00
2. **Valor Calculado:** R$ 48,00

	CNPJ	Valor da Proposta Inicial	Valor da Proposta Final
1	07.188.838/0001-08	R$ 60,00	

1. **Seleção dos valores do meio do conjunto:** 60.00
2. **Valor Calculado:** R$ 60,00

	CNPJ	Valor da Proposta Inicial	Valor da Proposta Final
1	47.000.509/0001-06	R$ 46,00	

1. **Seleção dos valores do meio do conjunto:** 46.00
2. **Valor Calculado:** R$ 46,00

Item 29 - Rádios comunicadores (60):

	CNPJ	Valor da Proposta Inicial	Valor da Proposta Final
1	70.034.327/0001-60	R$ 70,00	

1. **Seleção dos valores do meio do conjunto:** 70.00
2. **Valor Calculado:** R$ 70,00

	CNPJ	Valor da Proposta Inicial	Valor da Proposta Final
1	29.983.460/0001-69	R$ 60,00	

1. **Seleção dos valores do meio do conjunto:** 60.00
2. **Valor Calculado:** R$ 60,00

	CNPJ	Valor da Proposta Inicial	Valor da Proposta Final
1	22.248.973/0001-87	R$ 40,00	

1. **Seleção dos valores do meio do conjunto:** 40.00
2. **Valor Calculado:** R$ 40,00

Item 30 - Banheiros para os camarotes:

	CNPJ	Valor da Proposta Inicial	Valor da Proposta Final
1	30.193.806/0001-04	R$ 46.500,00	

1. **Seleção dos valores do meio do conjunto:** 35962.50
2. **Valor Calculado:** R$ 35.962,50

	CNPJ	Valor da Proposta Inicial	Valor da Proposta Final
1	30.667.156/0001-91	R$ 35.999,20	

1. **Seleção dos valores do meio do conjunto:** 35999.20
2. **Valor Calculado:** R$ 35.999,20

	CNPJ	Valor da Proposta Inicial	Valor da Proposta Final
1	24.375.213/0001-66	R$ 36.790,00	

1. **Seleção dos valores do meio do conjunto:** 36790.00
2. **Valor Calculado:** R$ 36.790,00

Item 31 - Pronto socorro móvel :

	CNPJ	Valor da Proposta Inicial	Valor da Proposta Final
1	13.501.974/0001-09	R$ 27.000,00	

1. **Seleção dos valores do meio do conjunto:** 27000.00
2. **Valor Calculado:** R$ 27.000,00

	CNPJ	Valor da Proposta Inicial	Valor da Proposta Final
1	53.305.401/0001-16	R$ 20.000,00	

1. **Seleção dos valores do meio do conjunto:** 20000.00
2. **Valor Calculado:** R$ 20.000,00

	CNPJ	Valor da Proposta Inicial	Valor da Proposta Final
1	49.357.221/0001-00	R$ 27.000,00	

1. **Seleção dos valores do meio do conjunto:** 27000.00
2. **Valor Calculado:** R$ 27.000,00

Item 32 - Locação de Sala (Transmissão):

	CNPJ	Valor da Proposta Inicial	Valor da Proposta Final
1	24.015.365/0001-58	R$ 29.680,00	

1. **Seleção dos valores do meio do conjunto:** 29680.00
2. **Valor Calculado:** R$ 29.680,00

	CNPJ	Valor da Proposta Inicial	Valor da Proposta Final
1	22.969.353/0001-37	R$ 25.000,00	

1. **Seleção dos valores do meio do conjunto:** 25000.00
2. **Valor Calculado:** R$ 25.000,00

	CNPJ	Valor da Proposta Inicial	Valor da Proposta Final
1	17.896.379/0001-62	R$ 23.132,75	

1. **Seleção dos valores do meio do conjunto:** 23132.75
2. **Valor Calculado:** R$ 23.132,75

	CNPJ	Valor da Proposta Inicial	Valor da Proposta Final
1	46.643.195/0001-99	R$ 21.945,00	

1. **Seleção dos valores do meio do conjunto:** 21945.00
2. **Valor Calculado:** R$ 21.945,00

Item 33 - Locação de internet:

	CNPJ	Valor da Proposta Inicial	Valor da Proposta Final
1	02.558.157/0001-62	R$ 124.834,20	R$ 27.722,79
2	40.432.544/0001-47	R$ 124.834,20	R$ 29.018,25
3	22.415.618/0001-55	R$ 124.834,00	R$ 30.000,00
4	24.857.944/0001-48	R$ 124.834,00	R$ 61.324,00
5	18.843.645/0001-51	R$ 124.834,00	R$ 63.000,00
6	61.010.839/0001-03	R$ 124.499,99	R$ 70.500,00
7	22.546.702/0001-08	R$ 124.834,20	R$ 74.900,00
8	47.567.673/0001-91	R$ 124.834,00	R$ 75.000,00
9	04.202.019/0001-71	R$ 124.834,00	
10	72.843.212/0001-41	R$ 124.834,20	R$ 77.680,50
11	07.426.946/0001-63	R$ 124.834,20	R$ 106.109,00
12	08.149.812/0001-05	R$ 240.000,00	R$ 121.076,64
13	08.219.232/0001-47	R$ 124.832,00	R$ 124.832,00
14	34.924.717/0001-41	R$ 124.834,20	R$ 124.834,20
15	08.804.362/0001-47	R$ 124.834,20	R$ 124.834,20
16	37.168.895/0001-88	R$ 135.000,00	R$ 135.000,00
17	04.238.297/0001-89	R$ 248.000,00	R$ 248.000,00

1. **Seleção dos valores do meio do conjunto:** 77000.00
2. **Valor Calculado:** R$ 77.000,00

	CNPJ	Valor da Proposta Inicial	Valor da Proposta Final
1	07.656.757/0001-87	R$ 66.925,56	

1. **Seleção dos valores do meio do conjunto:** 66925.56
2. **Valor Calculado:** R$ 66.925,56

	CNPJ	Valor da Proposta Inicial	Valor da Proposta Final
1	40.847.352/0001-00	R$ 95.000,00	

1. **Seleção dos valores do meio do conjunto:** 95000.00
2. **Valor Calculado:** R$ 95.000,00

	CNPJ	Valor da Proposta Inicial	Valor da Proposta Final
1	31.597.262/0001-09	R$ 58.200,00	

1. **Seleção dos valores do meio do conjunto:** 58200.00
2. **Valor Calculado:** R$ 58.200,00

Item 34 - Locação de extintor ABC 6Kg :

	CNPJ	Valor da Proposta Inicial	Valor da Proposta Final
1	13.579.046/0001-59	R$ 55,00	

1. **Seleção dos valores do meio do conjunto:** 55.00
2. **Valor Calculado:** R$ 55,00

	CNPJ	Valor da Proposta Inicial	Valor da Proposta Final
1	54.835.574/0001-09	R$ 49,00	

1. **Seleção dos valores do meio do conjunto:** 49.00
2. **Valor Calculado:** R$ 49,00

	CNPJ	Valor da Proposta Inicial	Valor da Proposta Final
1	12.939.678/0001-13	R$ 49,90	

1. **Seleção dos valores do meio do conjunto:** 49.90
2. **Valor Calculado:** R$ 49,90

Item 35 - Locação de extintor ABC 10Kg:

	CNPJ	Valor da Proposta Inicial	Valor da Proposta Final
1	20.755.656/0001-21	R$ 100,00	

1. **Seleção dos valores do meio do conjunto:** 100.00
2. **Valor Calculado:** R$ 100,00

	CNPJ	Valor da Proposta Inicial	Valor da Proposta Final
1	10.779.176/0001-47	R$ 120,00	

1. **Seleção dos valores do meio do conjunto:** 120.00
2. **Valor Calculado:** R$ 120,00

	CNPJ	Valor da Proposta Inicial	Valor da Proposta Final
1	53.881.602/0001-61	R$ 110,00	

1. **Seleção dos valores do meio do conjunto:** 110.00
2. **Valor Calculado:** R$ 110,00

	CNPJ	Valor da Proposta Inicial	Valor da Proposta Final
1	13.231.135/0001-00	R$ 169,00	

1. **Seleção dos valores do meio do conjunto:** 169.00
2. **Valor Calculado:** R$ 169,00

Item 36 - Pirotecnia e efeitos especiais para shows :

	CNPJ	Valor da Proposta Inicial	Valor da Proposta Final
1	00.349.005/0001-24	R$ 123.400,00	

1. **Seleção dos valores do meio do conjunto:** 123400.00
2. **Valor Calculado:** R$ 123.400,00

	CNPJ	Valor da Proposta Inicial	Valor da Proposta Final
1	04.744.227/0001-00	R$ 94.203,00	

1. **Seleção dos valores do meio do conjunto:** 94203.00
2. **Valor Calculado:** R$ 94.203,00

	CNPJ	Valor da Proposta Inicial	Valor da Proposta Final
1	07.074.000/0001-85	R$ 96.000,00	

1. **Seleção dos valores do meio do conjunto:** 96000.00
2. **Valor Calculado:** R$ 96.000,00

Item 37 - Fogos de artifício para encerramento do evento:

	CNPJ	Valor da Proposta Inicial	Valor da Proposta Final
1	07.203.347/0001-80	R$ 137.500,00	

1. **Seleção dos valores do meio do conjunto:** 137500.00
2. **Valor Calculado:** R$ 137.500,00

	CNPJ	Valor da Proposta Inicial	Valor da Proposta Final
1	07.520.542/0001-34	R$ 93.500,00	

1. **Seleção dos valores do meio do conjunto:** 93500.00
2. **Valor Calculado:** R$ 93.500,00

	CNPJ	Valor da Proposta Inicial	Valor da Proposta Final
1	07.520.542/0001-34	R$ 94.000,00	

1. **Seleção dos valores do meio do conjunto:** 93500.00
2. **Valor Calculado:** R$ 93.500,00

	CNPJ	Valor da Proposta Inicial	Valor da Proposta Final
1	48.063.604/0001-03	R$ 89.445,00	

1. **Seleção dos valores do meio do conjunto:** 89445.00
2. **Valor Calculado:** R$ 89.445,00

Item 38 - Decoração dos camarotes:

	CNPJ	Valor da Proposta Inicial	Valor da Proposta Final
1	25.046.107/0001-00	R$ 104.000,00	R$ 104.000,00
2	28.047.435/0001-00	R$ 105.000,00	R$ 105.000,00
3	60.512.457/0001-07	R$ 117.800,00	
4	58.416.990/0001-23	R$ 176.000,00	R$ 176.000,00
5	05.984.814/0001-21	R$ 199.800,00	R$ 199.800,00

1. **Seleção dos valores do meio do conjunto:** 117800.00
2. **Valor Calculado:** R$ 117.800,00

	CNPJ	Valor da Proposta Inicial	Valor da Proposta Final
1	51.235.165/0001-83	R$ 107.995,00	

1. **Seleção dos valores do meio do conjunto:** 107995.00
2. **Valor Calculado:** R$ 107.995,00

	CNPJ	Valor da Proposta Inicial	Valor da Proposta Final
1	43.247.412/0001-33	R$ 117.000,00	

1. **Seleção dos valores do meio do conjunto:** 117000.00
2. **Valor Calculado:** R$ 117.000,00

Item 39 - Locação de 1 caminhão pipa com hidrojateamento:

	CNPJ	Valor da Proposta Inicial	Valor da Proposta Final
1	18.893.260/0001-07	R$ 500,00	

1. **Seleção dos valores do meio do conjunto:** 500.00
2. **Valor Calculado:** R$ 500,00

	CNPJ	Valor da Proposta Inicial	Valor da Proposta Final
1	11.458.243/0001-94	R$ 535,50	

1. **Seleção dos valores do meio do conjunto:** 535.50
2. **Valor Calculado:** R$ 535,50

	CNPJ	Valor da Proposta Inicial	Valor da Proposta Final
1	34.754.583/0001-68	R$ 435,00	

1. **Seleção dos valores do meio do conjunto:** 435.00
2. **Valor Calculado:** R$ 435,00

	CNPJ	Valor da Proposta Inicial	Valor da Proposta Final
1	30.145.018/0001-42	R$ 532,96	

1. **Seleção dos valores do meio do conjunto:** 532.96
2. **Valor Calculado:** R$ 532,96

Item 40 - Locação de banheiros químicos (200):

	CNPJ	Valor da Proposta Inicial	Valor da Proposta Final
1	07.600.561/0001-70	R$ 221,33	R$ 99,50
2	34.380.053/0001-05	R$ 221,00	R$ 99,99
3	60.250.928/0001-56	R$ 100.000,00	R$ 150,00
4	50.474.242/0001-95	R$ 221,33	
5	51.601.046/0001-05	R$ 221,33	R$ 221,33
6	00.520.127/0001-31	R$ 221,33	R$ 221,33
7	01.602.434/0001-24	R$ 100.000,00	R$ 100.000,00

1. **Seleção dos valores do meio do conjunto:** 221.33
2. **Valor Calculado:** R$ 221,33

	CNPJ	Valor da Proposta Inicial	Valor da Proposta Final
1	11.587.614/0001-38	R$ 257,80	

1. **Seleção dos valores do meio do conjunto:** 257.80
2. **Valor Calculado:** R$ 257,80

	CNPJ	Valor da Proposta Inicial	Valor da Proposta Final
1	30.667.156/0001-91	R$ 162,25	

1. **Seleção dos valores do meio do conjunto:** 162.25
2. **Valor Calculado:** R$ 162,25

	CNPJ	Valor da Proposta Inicial	Valor da Proposta Final
1	05.392.679/0001-25	R$ 250,00	R$ 211,25
2	18.499.902/0001-80	R$ 250,00	
3	07.341.479/0001-79	R$ 250,00	R$ 250,00

1. **Seleção dos valores do meio do conjunto:** 250.00
2. **Valor Calculado:** R$ 250,00

Item 41 - Locação de banheiros químicos PNE (20):

	CNPJ	Valor da Proposta Inicial	Valor da Proposta Final
1	16.514.147/0001-30	R$ 498,32	

1. **Seleção dos valores do meio do conjunto:** 498.32
2. **Valor Calculado:** R$ 498,32

	CNPJ	Valor da Proposta Inicial	Valor da Proposta Final
1	45.297.920/0001-51	R$ 249,98	

1. **Seleção dos valores do meio do conjunto:** 249.98
2. **Valor Calculado:** R$ 249,98

	CNPJ	Valor da Proposta Inicial	Valor da Proposta Final
1	07.030.637/0001-70	R$ 300,00	

1. **Seleção dos valores do meio do conjunto:** 300.00
2. **Valor Calculado:** R$ 300,00

	CNPJ	Valor da Proposta Inicial	Valor da Proposta Final
1	35.377.203/0001-86	R$ 355,00	

1. **Seleção dos valores do meio do conjunto:** 355.00
2. **Valor Calculado:** R$ 355,00

	CNPJ	Valor da Proposta Inicial	Valor da Proposta Final
1	54.767.838/0001-34	R$ 250,00	

1. **Seleção dos valores do meio do conjunto:** 250.00
2. **Valor Calculado:** R$ 250,00

Item 42 - Banheiro VIP para os camarins (16):

	CNPJ	Valor da Proposta Inicial	Valor da Proposta Final
1	15.129.214/0001-30	R$ 480,00	

1. **Seleção dos valores do meio do conjunto:** 480.00
2. **Valor Calculado:** R$ 480,00

	CNPJ	Valor da Proposta Inicial	Valor da Proposta Final
1	01.651.522/0001-16	R$ 425,00	

1. **Seleção dos valores do meio do conjunto:** 425.00
2. **Valor Calculado:** R$ 425,00

	CNPJ	Valor da Proposta Inicial	Valor da Proposta Final
1	07.311.835/0001-01	R$ 370,75	

1. **Seleção dos valores do meio do conjunto:** 370.75
2. **Valor Calculado:** R$ 370,75

	CNPJ	Valor da Proposta Inicial	Valor da Proposta Final
1	93.260.016/0001-14	R$ 340,16	R$ 40,00
2	20.274.579/0001-98	R$ 340,00	R$ 340,00
3	46.980.981/0001-81	R$ 340,16	
4	36.400.681/0001-22	R$ 340,16	R$ 340,16
5	97.009.229/0001-29	R$ 350,00	R$ 350,00

1. **Seleção dos valores do meio do conjunto:** 340.16
2. **Valor Calculado:** R$ 340,16

Item 43 - Locação de ambulâncias :

	CNPJ	Valor da Proposta Inicial	Valor da Proposta Final
1	18.110.093/0001-72	R$ 1.500,00	

1. **Seleção dos valores do meio do conjunto:** 1500.00
2. **Valor Calculado:** R$ 1.500,00

	CNPJ	Valor da Proposta Inicial	Valor da Proposta Final
1	22.872.988/0001-11	R$ 1.200,00	

1. **Seleção dos valores do meio do conjunto:** 1200.00
2. **Valor Calculado:** R$ 1.200,00

	CNPJ	Valor da Proposta Inicial	Valor da Proposta Final
1	32.006.000/0001-95	R$ 2.800,00	

1. **Seleção dos valores do meio do conjunto:** 2800.00
2. **Valor Calculado:** R$ 2.800,00

	CNPJ	Valor da Proposta Inicial	Valor da Proposta Final
1	41.382.368/0001-49	R$ 1.766,67	

1. **Seleção dos valores do meio do conjunto:** 1766.67
2. **Valor Calculado:** R$ 1.766,67

Item 44 - Locação de veículo:

	CNPJ	Valor da Proposta Inicial	Valor da Proposta Final
1	19.664.407/0001-41	R$ 1.600,00	

1. **Seleção dos valores do meio do conjunto:** 1600.00
2. **Valor Calculado:** R$ 1.600,00

	CNPJ	Valor da Proposta Inicial	Valor da Proposta Final
1	39.630.314/0001-03	R$ 2.000,00	

1. **Seleção dos valores do meio do conjunto:** 2000.00
2. **Valor Calculado:** R$ 2.000,00

	CNPJ	Valor da Proposta Inicial	Valor da Proposta Final
1	07.075.810/0001-56	R$ 2.550,00	

1. **Seleção dos valores do meio do conjunto:** 2550.00
2. **Valor Calculado:** R$ 2.550,00

	CNPJ	Valor da Proposta Inicial	Valor da Proposta Final
1	16.979.654/0001-49	R$ 2.031,20	

1. **Seleção dos valores do meio do conjunto:** 2031.20
2. **Valor Calculado:** R$ 2.031,20

Item 45 - Locação de máquina de fumaça com fluido:

	CNPJ	Valor da Proposta Inicial	Valor da Proposta Final
1	40.089.711/0001-07	R$ 4.800,00	

1. **Seleção dos valores do meio do conjunto:** 4800.00
2. **Valor Calculado:** R$ 4.800,00

	CNPJ	Valor da Proposta Inicial	Valor da Proposta Final
1	09.271.706/0001-62	R$ 4.500,00	

1. **Seleção dos valores do meio do conjunto:** 4500.00
2. **Valor Calculado:** R$ 4.500,00

	CNPJ	Valor da Proposta Inicial	Valor da Proposta Final
1	11.399.456/0001-92	R$ 5.790,00	
2	25.372.472/0001-04	R$ 5.790,00	

1. **Seleção dos valores do meio do conjunto:** 5790.00, 5790.00
2. **Soma das propostas selecionadas:** 5790.00 + 5790.00 = 11580.00
3. **Divisão pela quantidade selecionada:** 11580.00 / 2 = 5790.00
4. **Valor Calculado:** R$ 5.790,00

	CNPJ	Valor da Proposta Inicial	Valor da Proposta Final
1	34.164.532/0001-86	R$ 5.440,00	

1. **Seleção dos valores do meio do conjunto:** 5440.00
2. **Valor Calculado:** R$ 5.440,00

Item 46 - Ações do plano de acessibilidade:

	CNPJ	Valor da Proposta Inicial	Valor da Proposta Final
1	41.789.816/0001-23	R$ 26.800,00	

1. **Seleção dos valores do meio do conjunto:** 26800.00
2. **Valor Calculado:** R$ 26.800,00

	CNPJ	Valor da Proposta Inicial	Valor da Proposta Final
1	34.484.273/0001-70	R$ 18.999,74	

1. **Seleção dos valores do meio do conjunto:** 18999.74
2. **Valor Calculado:** R$ 18.999,74

	CNPJ	Valor da Proposta Inicial	Valor da Proposta Final
1	55.949.962/0001-83	R$ 15.850,00	

1. **Seleção dos valores do meio do conjunto:** 15850.00
2. **Valor Calculado:** R$ 15.850,00

Item 47 - Locação de piso:

	CNPJ	Valor da Proposta Inicial	Valor da Proposta Final
1	38.370.824/0001-26	R$ 157.432,50	

1. **Seleção dos valores do meio do conjunto:** 157432.50
2. **Valor Calculado:** R$ 157.432,50

	CNPJ	Valor da Proposta Inicial	Valor da Proposta Final
1	58.377.764/0001-80	R$ 426.586,99	

1. **Seleção dos valores do meio do conjunto:** 426586.99
2. **Valor Calculado:** R$ 426.586,99

	CNPJ	Valor da Proposta Inicial	Valor da Proposta Final
1	26.502.166/0001-08	R$ 443.500,00	

1. **Seleção dos valores do meio do conjunto:** 443500.00
2. **Valor Calculado:** R$ 443.500,00

	CNPJ	Valor da Proposta Inicial	Valor da Proposta Final
1	07.778.669/0001-58	R$ 665.550,00	R$ 466.990,00
2	30.929.596/0001-70	R$ 667.385,46	R$ 467.000,00
3	44.139.036/0001-26	R$ 667.385,00	
4	04.433.214/0001-02	R$ 667.385,46	R$ 647.363,90
5	42.129.716/0001-33	R$ 667.100,00	R$ 667.100,00

1. **Seleção dos valores do meio do conjunto:** 589500.00
2. **Valor Calculado:** R$ 589.500,00

Item 48 - Locação de Q30:

	CNPJ	Valor da Proposta Inicial	Valor da Proposta Final
1	10.423.779/0001-01	R$ 341.000,00	R$ 298.000,00
2	47.075.045/0001-99	R$ 341.933,35	R$ 307.800,00
3	06.117.266/0001-03	R$ 341.933,35	R$ 322.000,00
4	10.972.410/0001-58	R$ 341.933,35	
5	36.400.681/0001-22	R$ 341.930,00	R$ 329.950,00
6	04.433.214/0001-02	R$ 331.675,35	R$ 331.675,35
7	20.274.579/0001-98	R$ 340.000,00	R$ 340.000,00

1. **Seleção dos valores do meio do conjunto:** 326900.00
2. **Valor Calculado:** R$ 326.900,00

	CNPJ	Valor da Proposta Inicial	Valor da Proposta Final
1	16.717.063/0001-01	R$ 420.000,00	

1. **Seleção dos valores do meio do conjunto:** 420000.00
2. **Valor Calculado:** R$ 420.000,00

	CNPJ	Valor da Proposta Inicial	Valor da Proposta Final
1	46.133.142/0001-28	R$ 354.813,51	R$ 258.500,00
2	28.047.288/0001-79	R$ 354.800,00	R$ 264.999,99
3	00.903.052/0001-78	R$ 550.000,00	R$ 290.000,00
4	15.072.268/0001-06	R$ 354.813,51	
5	55.424.339/0001-07	R$ 354.800,00	
6	45.684.501/0001-72	R$ 310.300,00	R$ 310.300,00
7	04.433.214/0001-02	R$ 354.813,51	R$ 319.332,16
8	57.920.490/0001-61	R$ 354.813,00	R$ 354.813,00

1. **Seleção dos valores do meio do conjunto:** 294190.00, 310299.00
2. **Soma das propostas selecionadas:** 294190.00 + 310299.00 = 604489.00
3. **Divisão pela quantidade selecionada:** 604489.00 / 2 = 302244.50
4. **Valor Calculado:** R$ 302.244,50

	CNPJ	Valor da Proposta Inicial	Valor da Proposta Final
1	44.523.381/0001-69	R$ 229.909,50	

1. **Seleção dos valores do meio do conjunto:** 229909.50
2. **Valor Calculado:** R$ 229.909,50

Item 49 - Locação de Palco:

	CNPJ	Valor da Proposta Inicial	Valor da Proposta Final
1	10.785.680/0001-50	R$ 360.000,00	

1. **Seleção dos valores do meio do conjunto:** 360000.00
2. **Valor Calculado:** R$ 360.000,00

	CNPJ	Valor da Proposta Inicial	Valor da Proposta Final
1	14.096.791/0001-00	R$ 579.000,00	

1. **Seleção dos valores do meio do conjunto:** 579000.00
2. **Valor Calculado:** R$ 579.000,00

	CNPJ	Valor da Proposta Inicial	Valor da Proposta Final
1	10.785.680/0001-50	R$ 510.000,00	R$ 360.000,00
2	48.335.362/0001-60	R$ 400.000,00	R$ 400.000,00
3	42.129.716/0001-33	R$ 490.890,00	
4	14.096.791/0001-00	R$ 530.700,00	
5	16.905.552/0001-89	R$ 1.125.400,00	R$ 1.125.400,00
6	16.651.256/0001-07	R$ 1.286.184,00	R$ 1.286.184,00

1. **Seleção dos valores do meio do conjunto:** 490890.00, 530700.00
2. **Soma das propostas selecionadas:** 490890.00 + 530700.00 = 1021590.00
3. **Divisão pela quantidade selecionada:** 1021590.00 / 2 = 510795.00
4. **Valor Calculado:** R$ 510.795,00

	CNPJ	Valor da Proposta Inicial	Valor da Proposta Final
1	04.904.128/0001-30	R$ 469.900,00	

1. **Seleção dos valores do meio do conjunto:** 469900.00
2. **Valor Calculado:** R$ 469.900,00

Item 50 - Locação de iluminação de grande porte:

	CNPJ	Valor da Proposta Inicial	Valor da Proposta Final
1	03.149.058/0001-90	R$ 316.000,00	

1. **Seleção dos valores do meio do conjunto:** 316000.00
2. **Valor Calculado:** R$ 316.000,00

	CNPJ	Valor da Proposta Inicial	Valor da Proposta Final
1	03.351.481/0001-78	R$ 363.166,80	

1. **Seleção dos valores do meio do conjunto:** 320000.00
2. **Valor Calculado:** R$ 320.000,00

	CNPJ	Valor da Proposta Inicial	Valor da Proposta Final
1	00.061.616/0001-72	R$ 329.700,00	

1. **Seleção dos valores do meio do conjunto:** 329700.00
2. **Valor Calculado:** R$ 329.700,00

Item 51 - Locação de passa cabos:

	CNPJ	Valor da Proposta Inicial	Valor da Proposta Final
1	20.853.072/0001-99	R$ 23.800,00	

1. **Seleção dos valores do meio do conjunto:** 23800.00
2. **Valor Calculado:** R$ 23.800,00

	CNPJ	Valor da Proposta Inicial	Valor da Proposta Final
1	60.173.540/0001-07	R$ 26.000,00	

1. **Seleção dos valores do meio do conjunto:** 26000.00
2. **Valor Calculado:** R$ 26.000,00

	CNPJ	Valor da Proposta Inicial	Valor da Proposta Final
1	02.890.446/0001-64	R$ 31.000,00	
2	09.511.840/0001-93	R$ 34.113,42	

1. **Seleção dos valores do meio do conjunto:** 22280.00, 34113.42
2. **Soma das propostas selecionadas:** 22280.00 + 34113.42 = 56393.42
3. **Divisão pela quantidade selecionada:** 56393.42 / 2 = 28196.71
4. **Valor Calculado:** R$ 28.196,71

Item 52 - Produção dos shows regionais:

	CNPJ	Valor da Proposta Inicial	Valor da Proposta Final
1	57.278.982/0001-03	R$ 10.000,00	

1. **Seleção dos valores do meio do conjunto:** 10000.00
2. **Valor Calculado:** R$ 10.000,00

	CNPJ	Valor da Proposta Inicial	Valor da Proposta Final
1	11.465.145/0001-84	R$ 18.000,00	

1. **Seleção dos valores do meio do conjunto:** 18000.00
2. **Valor Calculado:** R$ 18.000,00

	CNPJ	Valor da Proposta Inicial	Valor da Proposta Final
1	51.626.219/0001-31	R$ 10.841,00	

1. **Seleção dos valores do meio do conjunto:** 10841.00
2. **Valor Calculado:** R$ 10.841,00

Item 53 - Produção dos shows nacionais:

	CNPJ	Valor da Proposta Inicial	Valor da Proposta Final
1	05.504.110/0001-04	R$ 11.750,00	

1. **Seleção dos valores do meio do conjunto:** 11750.00
2. **Valor Calculado:** R$ 11.750,00

	CNPJ	Valor da Proposta Inicial	Valor da Proposta Final
1	52.191.211/0001-52	R$ 10.000,00	

1. **Seleção dos valores do meio do conjunto:** 10000.00
2. **Valor Calculado:** R$ 10.000,00

	CNPJ	Valor da Proposta Inicial	Valor da Proposta Final
1	07.224.379/0001-62	R$ 11.333,67	

1. **Seleção dos valores do meio do conjunto:** 11333.67
2. **Valor Calculado:** R$ 11.333,67

Item 54 - Coordenação de produção artística:

	CNPJ	Valor da Proposta Inicial	Valor da Proposta Final
1	34.967.688/0001-03	R$ 16.500,00	

1. **Seleção dos valores do meio do conjunto:** 16500.00
2. **Valor Calculado:** R$ 16.500,00

	CNPJ	Valor da Proposta Inicial	Valor da Proposta Final
1	84.307.974/0001-02	R$ 8.000,00	

1. **Seleção dos valores do meio do conjunto:** 8000.00
2. **Valor Calculado:** R$ 8.000,00

	CNPJ	Valor da Proposta Inicial	Valor da Proposta Final
1	23.154.516/0001-96	R$ 10.000,00	

1. **Seleção dos valores do meio do conjunto:** 10000.00
2. **Valor Calculado:** R$ 10.000,00

Item 55 - Coordenação Geral - Produção:

	CNPJ	Valor da Proposta Inicial	Valor da Proposta Final
1	53.061.814/0001-00	R$ 16.000,00	

1. **Seleção dos valores do meio do conjunto:** 16000.00
2. **Valor Calculado:** R$ 16.000,00

	CNPJ	Valor da Proposta Inicial	Valor da Proposta Final
1	57.704.802/0001-08	R$ 14.000,00	

1. **Seleção dos valores do meio do conjunto:** 14000.00
2. **Valor Calculado:** R$ 14.000,00

	CNPJ	Valor da Proposta Inicial	Valor da Proposta Final
1	15.518.414/0001-84	R$ 18.000,00	

1. **Seleção dos valores do meio do conjunto:** 18000.00
2. **Valor Calculado:** R$ 18.000,00

Item 56 - Coordenador Operacional de Produção:

	CNPJ	Valor da Proposta Inicial	Valor da Proposta Final
1	04.844.827/0001-32	R$ 16.000,00	

1. **Seleção dos valores do meio do conjunto:** 16000.00
2. **Valor Calculado:** R$ 16.000,00

	CNPJ	Valor da Proposta Inicial	Valor da Proposta Final
1	33.595.460/0001-69	R$ 16.000,00	

1. **Seleção dos valores do meio do conjunto:** 16000.00
2. **Valor Calculado:** R$ 16.000,00

	CNPJ	Valor da Proposta Inicial	Valor da Proposta Final
1	04.396.074/0001-40	R$ 15.000,00	

1. **Seleção dos valores do meio do conjunto:** 15000.00
2. **Valor Calculado:** R$ 15.000,00

Item 57 - Coordenador ambiental :

	CNPJ	Valor da Proposta Inicial	Valor da Proposta Final
1	05.055.025/0001-06	R$ 10.000,00	

1. **Seleção dos valores do meio do conjunto:** 10000.00
2. **Valor Calculado:** R$ 10.000,00

	CNPJ	Valor da Proposta Inicial	Valor da Proposta Final
1	30.814.638/0001-27	R$ 10.860,00	

1. **Seleção dos valores do meio do conjunto:** 10860.00

2. **Valor Calculado:** R$ 10.860,00

	CNPJ	Valor da Proposta Inicial	Valor da Proposta Final
1	44.668.867/0001-95	R$ 10.000,00	

1. **Seleção dos valores do meio do conjunto:** 10000.00
2. **Valor Calculado:** R$ 10.000,00

Item 58 - Coordenação Financeira:

	CNPJ	Valor da Proposta Inicial	Valor da Proposta Final
1	16.589.137/0033-40	R$ 7.200,00	

1. **Seleção dos valores do meio do conjunto:** 7200.00
2. **Valor Calculado:** R$ 7.200,00

	CNPJ	Valor da Proposta Inicial	Valor da Proposta Final
1	16.847.061/0001-29	R$ 9.800,00	R$ 5.000,00
2	56.993.250/0001-24	R$ 9.833,00	R$ 9.500,00
3	11.340.009/0001-68	R$ 9.833,33	
4	37.884.595/0001-03	R$ 9.833,33	
5	21.546.281/0001-52	R$ 9.833,33	R$ 9.833,33
6	29.868.328/0001-06	R$ 10.000,00	R$ 10.000,00

1. **Seleção dos valores do meio do conjunto:** 9600.00, 9833.33
2. **Soma das propostas selecionadas:** 9600.00 + 9833.33 = 19433.33
3. **Divisão pela quantidade selecionada:** 19433.33 / 2 = 9716.67
4. **Valor Calculado:** R$ 9.716,67

	CNPJ	Valor da Proposta Inicial	Valor da Proposta Final
1	58.147.301/0001-22	R$ 11.300,00	

1. **Seleção dos valores do meio do conjunto:** 11300.00
2. **Valor Calculado:** R$ 11.300,00

	CNPJ	Valor da Proposta Inicial	Valor da Proposta Final
1	59.172.835/0001-71	R$ 11.000,00	

1. **Seleção dos valores do meio do conjunto:** 11000.00
2. **Valor Calculado:** R$ 11.000,00

	CNPJ	Valor da Proposta Inicial	Valor da Proposta Final
1	27.474.470/0001-43	R$ 12.000,00	

1. **Seleção dos valores do meio do conjunto:** 12000.00
2. **Valor Calculado:** R$ 12.000,00

Item 59 - Produtor Geral 1:

	CNPJ	Valor da Proposta Inicial	Valor da Proposta Final
1	41.492.161/0001-27	R$ 12.990,00	

1. **Seleção dos valores do meio do conjunto:** 12990.00
2. **Valor Calculado:** R$ 12.990,00

	CNPJ	Valor da Proposta Inicial	Valor da Proposta Final
1	51.034.132/0001-75	R$ 10.000,00	

1. **Seleção dos valores do meio do conjunto:** 10000.00
2. **Valor Calculado:** R$ 10.000,00

	CNPJ	Valor da Proposta Inicial	Valor da Proposta Final
1	14.468.644/0001-13	R$ 11.500,00	

1. **Seleção dos valores do meio do conjunto:** 11500.00
2. **Valor Calculado:** R$ 11.500,00

Item 60 - Produtor Geral 2:

	CNPJ	Valor da Proposta Inicial	Valor da Proposta Final
1	21.933.682/0001-65	R$ 8.400,00	

1. **Seleção dos valores do meio do conjunto:** 8400.00
2. **Valor Calculado:** R$ 8.400,00

	CNPJ	Valor da Proposta Inicial	Valor da Proposta Final
1	37.061.781/0001-34	R$ 9.541,00	

1. **Seleção dos valores do meio do conjunto:** 9541.00
2. **Valor Calculado:** R$ 9.541,00

	CNPJ	Valor da Proposta Inicial	Valor da Proposta Final
1	25.178.215/0001-28	R$ 12.500,00	

1. **Seleção dos valores do meio do conjunto:** 12500.00
2. **Valor Calculado:** R$ 12.500,00

Item 61 - Coordenação de logística:

	CNPJ	Valor da Proposta Inicial	Valor da Proposta Final
1	39.942.698/0001-08	R$ 12.435,00	

1. **Seleção dos valores do meio do conjunto:** 12435.00
2. **Valor Calculado:** R$ 12.435,00

	CNPJ	Valor da Proposta Inicial	Valor da Proposta Final
1	08.712.295/0001-30	R$ 10.000,00	

1. **Seleção dos valores do meio do conjunto:** 10000.00
2. **Valor Calculado:** R$ 10.000,00

	CNPJ	Valor da Proposta Inicial	Valor da Proposta Final
1	49.383.628/0001-02	R$ 8.000,00	

1. **Seleção dos valores do meio do conjunto:** 8000.00
2. **Valor Calculado:** R$ 8.000,00

	CNPJ	Valor da Proposta Inicial	Valor da Proposta Final
1	09.639.773/0001-97	R$ 10.911,14	

1. **Seleção dos valores do meio do conjunto:** 10911.14
2. **Valor Calculado:** R$ 10.911,14

Item 62 - Coordenação Técnica:

	CNPJ	Valor da Proposta Inicial	Valor da Proposta Final
1	54.303.643/0001-33	R$ 12.246,00	

1. **Seleção dos valores do meio do conjunto:** 12246.00
2. **Valor Calculado:** R$ 12.246,00

	CNPJ	Valor da Proposta Inicial	Valor da Proposta Final
1	20.218.914/0001-30	R$ 9.201,00	

1. **Seleção dos valores do meio do conjunto:** 9201.00
2. **Valor Calculado:** R$ 9.201,00

	CNPJ	Valor da Proposta Inicial	Valor da Proposta Final
1	59.650.742/0001-05	R$ 11.800,00	

1. **Seleção dos valores do meio do conjunto:** 11800.00
2. **Valor Calculado:** R$ 11.800,00

Item 63 - Consultoria de Relatório de impacto socioeconômico:

	CNPJ	Valor da Proposta Inicial	Valor da Proposta Final
1	31.939.427/0001-83	R$ 16.049,00	

1. **Seleção dos valores do meio do conjunto:** 16049.00
2. **Valor Calculado:** R$ 16.049,00

	CNPJ	Valor da Proposta Inicial	Valor da Proposta Final
1	02.852.277/0001-78	R$ 18.400,00	

1. **Seleção dos valores do meio do conjunto:** 18400.00
2. **Valor Calculado:** R$ 18.400,00

	CNPJ	Valor da Proposta Inicial	Valor da Proposta Final
1	00.360.305/0001-04	R$ 15.300,00	

1. **Seleção dos valores do meio do conjunto:** 15300.00
2. **Valor Calculado:** R$ 15.300,00

Item 64 - Pesquisa de opinião:

	CNPJ	Valor da Proposta Inicial	Valor da Proposta Final
1	19.731.315/0001-37	R$ 25.550,00	

1. **Seleção dos valores do meio do conjunto:** 25550.00
2. **Valor Calculado:** R$ 25.550,00

	CNPJ	Valor da Proposta Inicial	Valor da Proposta Final
1	03.973.340/0001-97	R$ 20.000,00	

1. **Seleção dos valores do meio do conjunto:** 20000.00
2. **Valor Calculado:** R$ 20.000,00

	CNPJ	Valor da Proposta Inicial	Valor da Proposta Final
1	31.422.673/0001-63	R$ 30.000,00	

1. **Seleção dos valores do meio do conjunto:** 30000.00
2. **Valor Calculado:** R$ 30.000,00

Item 65 - Locutor (apresentador) de evento de renome nacional:

	CNPJ	Valor da Proposta Inicial	Valor da Proposta Final
1	20.500.289/0001-15	R$ 46.000,00	

1. **Seleção dos valores do meio do conjunto:** 46000.00
2. **Valor Calculado:** R$ 46.000,00

	CNPJ	Valor da Proposta Inicial	Valor da Proposta Final
1	00.482.840/0001-38	R$ 500.000,00	R$ 59.977,00
2	17.650.203/0001-26	R$ 61.537,00	
3	56.953.669/0001-52	R$ 61.538,09	
4	15.655.026/0001-45	R$ 63.076,54	R$ 63.076,54

1. **Seleção dos valores do meio do conjunto:** 59997.00, 61500.00
2. **Soma das propostas selecionadas:** 59997.00 + 61500.00 = 121497.00
3. **Divisão pela quantidade selecionada:** 121497.00 / 2 = 60748.50
4. **Valor Calculado:** R$ 60.748,50

	CNPJ	Valor da Proposta Inicial	Valor da Proposta Final
1	30.901.074/0001-60	R$ 49.100,00	

1. **Seleção dos valores do meio do conjunto:** 49100.00
2. **Valor Calculado:** R$ 49.100,00

	CNPJ	Valor da Proposta Inicial	Valor da Proposta Final
1	59.387.360/0001-30	R$ 50.000,00	R$ 50.000,00

1. **Valor:** R$ 50.000,00

Item 66 - Direção de arte e gerenciamento visual:

	CNPJ	Valor da Proposta Inicial	Valor da Proposta Final
1	28.870.643/0001-05	R$ 25.850,00	

1. **Seleção dos valores do meio do conjunto:** 25850.00
2. **Valor Calculado:** R$ 25.850,00

	CNPJ	Valor da Proposta Inicial	Valor da Proposta Final
1	11.773.098/0001-36	R$ 17.812,00	

1. **Seleção dos valores do meio do conjunto:** 17812.00
2. **Valor Calculado:** R$ 17.812,00

	CNPJ	Valor da Proposta Inicial	Valor da Proposta Final
1	45.154.464/0001-90	R$ 25.000,00	

1. **Seleção dos valores do meio do conjunto:** 25000.00
2. **Valor Calculado:** R$ 25.000,00

Item 67 - Locação de lixeiras :

	CNPJ	Valor da Proposta Inicial	Valor da Proposta Final
1	18.010.737/0001-50	R$ 23,20	

1. **Seleção dos valores do meio do conjunto:** 23.20
2. **Valor Calculado:** R$ 23,20

	CNPJ	Valor da Proposta Inicial	Valor da Proposta Final
1	13.978.704/0001-85	R$ 26,75	

1. **Seleção dos valores do meio do conjunto:** 26.75
2. **Valor Calculado:** R$ 26,75

	CNPJ	Valor da Proposta Inicial	Valor da Proposta Final
1	40.411.805/0001-42	R$ 21,90	

1. **Seleção dos valores do meio do conjunto:** 21.90
2. **Valor Calculado:** R$ 21,90

Item 68 - Cobertura fotográfica:

	CNPJ	Valor da Proposta Inicial	Valor da Proposta Final
1	52.210.527/0001-44	R$ 10.000,00	

1. **Seleção dos valores do meio do conjunto:** 10000.00
2. **Valor Calculado:** R$ 10.000,00

	CNPJ	Valor da Proposta Inicial	Valor da Proposta Final
1	07.211.159/0001-02	R$ 9.690,00	

1. **Seleção dos valores do meio do conjunto:** 9690.00
2. **Valor Calculado:** R$ 9.690,00

	CNPJ	Valor da Proposta Inicial	Valor da Proposta Final
1	20.209.020/0001-84	R$ 7.666,00	R$ 7.663,00
2	18.318.331/0001-30	R$ 7.666,67	
3	14.979.187/0001-21	R$ 15.000,00	R$ 15.000,00

1. **Seleção dos valores do meio do conjunto:** 7666.67
2. **Valor Calculado:** R$ 7.666,67

	CNPJ	Valor da Proposta Inicial	Valor da Proposta Final
1	108.327.477-50	R$ 8.997,14	

1. **Seleção dos valores do meio do conjunto:** 8997.14
2. **Valor Calculado:** R$ 8.997,14

Item 69 - Transmissão ao vivo para o LED:

	CNPJ	Valor da Proposta Inicial	Valor da Proposta Final
1	06.019.032/0001-15	R$ 14.995,00	

1. **Seleção dos valores do meio do conjunto:** 14995.00
2. **Valor Calculado:** R$ 14.995,00

	CNPJ	Valor da Proposta Inicial	Valor da Proposta Final
1	10.587.062/0001-03	R$ 14.622,64	

1. **Seleção dos valores do meio do conjunto:** 14622.64
2. **Valor Calculado:** R$ 14.622,64

	CNPJ	Valor da Proposta Inicial	Valor da Proposta Final
1	11.472.311/0001-70	R$ 16.155,72	

1. **Seleção dos valores do meio do conjunto:** 16155.72
2. **Valor Calculado:** R$ 16.155,72

Item 70 - Cachês artísticos (contratação de quadrilhas):

	CNPJ	Valor da Proposta Inicial	Valor da Proposta Final
1	01.061.616/0001-35	R$ 4.000,00	

1. **Seleção dos valores do meio do conjunto:** 4000.00
2. **Valor Calculado:** R$ 4.000,00

	CNPJ	Valor da Proposta Inicial	Valor da Proposta Final
1	07.335.728/0001-13	R$ 6.000,00	

1. **Seleção dos valores do meio do conjunto:** 6000.00
2. **Valor Calculado:** R$ 6.000,00

	CNPJ	Valor da Proposta Inicial	Valor da Proposta Final
1	19.504.321/0001-51	R$ 4.500,00	

1. **Seleção dos valores do meio do conjunto:** 4500.00

2. **Valor Calculado:** R$ 4.500,00

Item 71 - Coordenação das equipes :

	CNPJ	Valor da Proposta Inicial	Valor da Proposta Final
1	22.753.522/0001-05	R$ 8.850,00	

1. **Seleção dos valores do meio do conjunto:** 8850.00
2. **Valor Calculado:** R$ 8.850,00

	CNPJ	Valor da Proposta Inicial	Valor da Proposta Final
1	03.576.836/0001-27	R$ 13.000,00	

1. **Seleção dos valores do meio do conjunto:** 13000.00
2. **Valor Calculado:** R$ 13.000,00

	CNPJ	Valor da Proposta Inicial	Valor da Proposta Final
1	58.217.525/0001-63	R$ 10.000,00	

1. **Seleção dos valores do meio do conjunto:** 10000.00
2. **Valor Calculado:** R$ 10.000,00

	CNPJ	Valor da Proposta Inicial	Valor da Proposta Final
1	41.402.949/0001-03	R$ 10.000,00	

1. **Seleção dos valores do meio do conjunto:** 10000.00
2. **Valor Calculado:** R$ 10.000,00

Item 72 - Coordenador administrativo:

	CNPJ	Valor da Proposta Inicial	Valor da Proposta Final
1	57.923.529/0001-02	R$ 24.000,00	

1. **Seleção dos valores do meio do conjunto:** 24000.00
2. **Valor Calculado:** R$ 24.000,00

	CNPJ	Valor da Proposta Inicial	Valor da Proposta Final
1	49.820.405/0001-65	R$ 20.000,00	

1. **Seleção dos valores do meio do conjunto:** 20000.00
2. **Valor Calculado:** R$ 20.000,00

	CNPJ	Valor da Proposta Inicial	Valor da Proposta Final
1	50.374.590/0001-90	R$ 18.000,00	

1. **Seleção dos valores do meio do conjunto:** 18000.00
2. **Valor Calculado:** R$ 18.000,00

	CNPJ	Valor da Proposta Inicial	Valor da Proposta Final
1	50.374.590/0001-90	R$ 18.000,00	

1. **Seleção dos valores do meio do conjunto:** 18000.00
2. **Valor Calculado:** R$ 18.000,00

Item 73 - Coordenadora de abastecimento de camarins:

	CNPJ	Valor da Proposta Inicial	Valor da Proposta Final
1	44.505.643/0001-62	R$ 13.000,00	

1. **Seleção dos valores do meio do conjunto:** 13000.00
2. **Valor Calculado:** R$ 13.000,00

	CNPJ	Valor da Proposta Inicial	Valor da Proposta Final
1	19.139.704/0001-78	R$ 13.700,00	

1. **Seleção dos valores do meio do conjunto:** 13700.00
2. **Valor Calculado:** R$ 13.700,00

	CNPJ	Valor da Proposta Inicial	Valor da Proposta Final
1	52.684.843/0001-58	R$ 16.660,00	

1. **Seleção dos valores do meio do conjunto:** 16660.00
2. **Valor Calculado:** R$ 16.660,00

	CNPJ	Valor da Proposta Inicial	Valor da Proposta Final
1	60.750.839/0001-79	R$ 6.000,00	

1. **Seleção dos valores do meio do conjunto:** 6000.00
2. **Valor Calculado:** R$ 6.000,00

Item 74 - Insumos para o abastecimento dos camarins:

	CNPJ	Valor da Proposta Inicial	Valor da Proposta Final
1	49.723.575/0001-21	R$ 28.200,00	

1. **Seleção dos valores do meio do conjunto:** 28200.00
2. **Valor Calculado:** R$ 28.200,00

	CNPJ	Valor da Proposta Inicial	Valor da Proposta Final
1	61.743.483/0001-09	R$ 23.700,00	

1. **Seleção dos valores do meio do conjunto:** 23700.00
2. **Valor Calculado:** R$ 23.700,00

	CNPJ	Valor da Proposta Inicial	Valor da Proposta Final
1	59.186.712/0001-90	R$ 25.805,00	

1. **Seleção dos valores do meio do conjunto:** 25805.00
2. **Valor Calculado:** R$ 25.805,00

	CNPJ	Valor da Proposta Inicial	Valor da Proposta Final
1	12.020.959/0001-78	R$ 22.370,00	

1. **Seleção dos valores do meio do conjunto:** 22370.00
2. **Valor Calculado:** R$ 22.370,00

Item 75 - Equipe de atendimento :

	CNPJ	Valor da Proposta Inicial	Valor da Proposta Final
1	53.891.640/0001-03	R$ 14.500,00	

1. **Seleção dos valores do meio do conjunto:** 14500.00
2. **Valor Calculado:** R$ 14.500,00

	CNPJ	Valor da Proposta Inicial	Valor da Proposta Final
1	44.542.527/0001-13	R$ 19.800,00	

1. **Seleção dos valores do meio do conjunto:** 19800.00
2. **Valor Calculado:** R$ 19.800,00

	CNPJ	Valor da Proposta Inicial	Valor da Proposta Final
1	60.933.365/0001-09	R$ 16.890,00	

1. **Seleção dos valores do meio do conjunto:** 16890.00
2. **Valor Calculado:** R$ 16.890,00

	CNPJ	Valor da Proposta Inicial	Valor da Proposta Final
1	20.211.797/0001-83	R$ 15.000,00	

1. **Seleção dos valores do meio do conjunto:** 15000.00
2. **Valor Calculado:** R$ 15.000,00

Item 76 - Equipe de credenciamento (20):

	CNPJ	Valor da Proposta Inicial	Valor da Proposta Final
1	58.469.468/0001-00	R$ 355,55	

1. **Seleção dos valores do meio do conjunto:** 355.55
2. **Valor Calculado:** R$ 355,55

	CNPJ	Valor da Proposta Inicial	Valor da Proposta Final
1	07.849.089/0001-04	R$ 240,00	

1. **Seleção dos valores do meio do conjunto:** 240.00
2. **Valor Calculado:** R$ 240,00

	CNPJ	Valor da Proposta Inicial	Valor da Proposta Final
1	53.792.625/0001-08	R$ 350,00	

1. **Seleção dos valores do meio do conjunto:** 350.00
2. **Valor Calculado:** R$ 350,00

Item 77 - Contratação de Equipe (retirada de ingressos):

	CNPJ	Valor da Proposta Inicial	Valor da Proposta Final
1	07.671.455/0001-88	R$ 263,00	

1. **Seleção dos valores do meio do conjunto:** 263.00
2. **Valor Calculado:** R$ 263,00

	CNPJ	Valor da Proposta Inicial	Valor da Proposta Final
1	08.087.654/0001-06	R$ 420,00	

1. **Seleção dos valores do meio do conjunto:** 420.00
2. **Valor Calculado:** R$ 420,00

	CNPJ	Valor da Proposta Inicial	Valor da Proposta Final
1	07.350.942/0001-49	R$ 270,00	

1. **Seleção dos valores do meio do conjunto:** 270.00
2. **Valor Calculado:** R$ 270,00

	CNPJ	Valor da Proposta Inicial	Valor da Proposta Final
1	48.750.085/0001-51	R$ 285,00	

1. **Seleção dos valores do meio do conjunto:** 285.00
2. **Valor Calculado:** R$ 285,00

Item 78 - Materiais e insumos para a limpeza:

	CNPJ	Valor da Proposta Inicial	Valor da Proposta Final
1	48.488.524/0001-08	R$ 28.280,98	

1. **Seleção dos valores do meio do conjunto:** 28280.98
2. **Valor Calculado:** R$ 28.280,98

	CNPJ	Valor da Proposta Inicial	Valor da Proposta Final
1	33.613.876/0001-62	R$ 24.798,42	

1. **Seleção dos valores do meio do conjunto:** 24798.42
2. **Valor Calculado:** R$ 24.798,42

	CNPJ	Valor da Proposta Inicial	Valor da Proposta Final
1	08.158.664/0001-95	R$ 25.172,22	

1. **Seleção dos valores do meio do conjunto:** 25172.22
2. **Valor Calculado:** R$ 25.172,22

Item 79 - Agentes de portaria (40):

	CNPJ	Valor da Proposta Inicial	Valor da Proposta Final
1	05.969.672/0001-23	R$ 320,00	

1. **Seleção dos valores do meio do conjunto:** 320.00
2. **Valor Calculado:** R$ 320,00

	CNPJ	Valor da Proposta Inicial	Valor da Proposta Final
1	19.086.382/0001-46	R$ 300,00	

1. **Seleção dos valores do meio do conjunto:** 300.00
2. **Valor Calculado:** R$ 300,00

	CNPJ	Valor da Proposta Inicial	Valor da Proposta Final
1	02.619.095/0001-51	R$ 299,00	

1. **Seleção dos valores do meio do conjunto:** 299.00
2. **Valor Calculado:** R$ 299,00

Item 80 - Coordenação executiva de abastecimento de camarins:

	CNPJ	Valor da Proposta Inicial	Valor da Proposta Final
1	44.407.006/0001-53	R$ 14.697,00	

1. **Seleção dos valores do meio do conjunto:** 14697.00
2. **Valor Calculado:** R$ 14.697,00

	CNPJ	Valor da Proposta Inicial	Valor da Proposta Final
1	32.565.126/0001-08	R$ 9.085,80	

1. **Seleção dos valores do meio do conjunto:** 9085.80
2. **Valor Calculado:** R$ 9.085,80

	CNPJ	Valor da Proposta Inicial	Valor da Proposta Final
1	40.358.896/0001-08	R$ 10.700,00	

1. **Seleção dos valores do meio do conjunto:** 10700.00
2. **Valor Calculado:** R$ 10.700,00

Item 81 - Making off:

	CNPJ	Valor da Proposta Inicial	Valor da Proposta Final
1	12.748.471/0001-61	R$ 15.000,00	

1. **Seleção dos valores do meio do conjunto:** 15000.00
2. **Valor Calculado:** R$ 15.000,00

	CNPJ	Valor da Proposta Inicial	Valor da Proposta Final
1	29.166.921/0001-00	R$ 19.940,00	

1. **Seleção dos valores do meio do conjunto:** 19940.00
2. **Valor Calculado:** R$ 19.940,00

	CNPJ	Valor da Proposta Inicial	Valor da Proposta Final
1	29.166.921/0001-00	R$ 19.940,00	

1. **Seleção dos valores do meio do conjunto:** 19940.00
2. **Valor Calculado:** R$ 19.940,00

Item 82 - Equipe de trabalho de eletricista e encanador:

	CNPJ	Valor da Proposta Inicial	Valor da Proposta Final
1	20.959.974/0001-04	R$ 6.289,15	

1. **Seleção dos valores do meio do conjunto:** 6289.15
2. **Valor Calculado:** R$ 6.289,15

	CNPJ	Valor da Proposta Inicial	Valor da Proposta Final
1	27.677.025/0001-80	R$ 6.922,00	R$ 6.922,00
2	02.282.245/0001-84	R$ 8.444,17	R$ 7.148,74
3	29.289.351/0001-46	R$ 8.444,17	R$ 7.260,17
4	11.545.051/0001-15	R$ 8.444,17	R$ 7.325,23
5	08.720.790/0001-91	R$ 8.444,17	R$ 7.448,52
6	48.982.196/0001-93	R$ 8.400,00	R$ 7.500,00
7	03.637.812/0001-30	R$ 8.444,17	R$ 7.606,80
8	08.247.960/0001-62	R$ 16.888,34	R$ 7.802,81
9	29.084.467/0001-49	R$ 7.900,00	R$ 7.900,00
10	47.364.829/0001-37	R$ 8.444,17	R$ 7.948,00
11	17.845.194/0001-29	R$ 8.000,00	R$ 8.000,00
12	45.275.810/0001-99	R$ 8.444,17	R$ 8.021,96
13	43.945.139/0001-10	R$ 8.125,00	R$ 8.125,00
14	24.982.785/0001-03	R$ 8.444,17	R$ 8.200,00
15	05.058.935/0001-42	R$ 8.237,31	R$ 8.237,31
16	68.287.143/0001-60	R$ 8.444,17	
17	00.482.840/0001-38	R$ 13.285,50	
18	39.607.293/0001-05	R$ 8.400,00	R$ 8.400,00
19	32.860.222/0001-70	R$ 8.444,17	R$ 8.400,00
20	36.999.552/0001-00	R$ 8.444,00	R$ 8.444,00
21	41.112.686/0001-90	R$ 8.444,00	R$ 8.444,00
22	09.274.298/0001-00	R$ 50.000,00	R$ 8.444,16
23	01.017.610/0001-60	R$ 8.444,17	R$ 8.444,17
24	03.045.711/0001-70	R$ 8.444,17	R$ 8.444,17
25	60.046.321/0001-59	R$ 8.444,17	R$ 8.444,17
26	26.804.280/0001-84	R$ 8.444,17	R$ 8.444,17
27	10.541.228/0001-42	R$ 8.444,17	R$ 8.444,17
28	15.116.675/0001-78	R$ 8.444,17	R$ 8.444,17
29	18.301.334/0001-60	R$ 8.444,17	R$ 8.444,17
30	36.770.097/0001-69	R$ 8.607,99	R$ 8.607,99
31	23.518.140/0001-51	R$ 11.427,80	R$ 10.160,00
32	11.863.969/0001-02	R$ 10.000.000.000,00	R$ 10.000.000.000,00

1. **Seleção dos valores do meio do conjunto:** 8276.13, 8303.99
2. **Soma das propostas selecionadas:** 8276.13 + 8303.99 = 16580.12
3. **Divisão pela quantidade selecionada:** 16580.12 / 2 = 8290.06
4. **Valor Calculado:** R$ 8.290,06

	CNPJ	Valor da Proposta Inicial	Valor da Proposta Final
1	33.785.289/0001-50	R$ 13.638,73	R$ 6.308,45
2	46.151.468/0001-88	R$ 13.000,00	R$ 9.400,00
3	42.953.383/0001-62	R$ 12.900,00	
4	61.066.251/0001-63	R$ 13.500,00	R$ 11.000,00
5	26.587.509/0001-76	R$ 13.638,74	R$ 13.638,74

1. **Seleção dos valores do meio do conjunto:** 10999.99
2. **Valor Calculado:** R$ 10.999,99

Item 83 - Coordenação Operacional de pós-produção:

	CNPJ	Valor da Proposta Inicial	Valor da Proposta Final
1	20.218.914/0001-30	R$ 9.201,00	

1. **Seleção dos valores do meio do conjunto:** 9201.00
2. **Valor Calculado:** R$ 9.201,00

	CNPJ	Valor da Proposta Inicial	Valor da Proposta Final
1	22.753.522/0001-05	R$ 8.850,00	

1. **Seleção dos valores do meio do conjunto:** 8850.00
2. **Valor Calculado:** R$ 8.850,00

	CNPJ	Valor da Proposta Inicial	Valor da Proposta Final
1	41.402.949/0001-03	R$ 10.000,00	

1. **Seleção dos valores do meio do conjunto:** 10000.00
2. **Valor Calculado:** R$ 10.000,00

	CNPJ	Valor da Proposta Inicial	Valor da Proposta Final
1	27.855.797/0001-65	R$ 12.500,00	

1. **Seleção dos valores do meio do conjunto:** 12500.00
2. **Valor Calculado:** R$ 12.500,00

Item 84 - Coordenação financeira e de Prestação de Contas:

	CNPJ	Valor da Proposta Inicial	Valor da Proposta Final
1	32.583.823/0001-83	R$ 22.500,00	

1. **Seleção dos valores do meio do conjunto:** 11181.00
2. **Valor Calculado:** R$ 11.181,00

	CNPJ	Valor da Proposta Inicial	Valor da Proposta Final
1	32.169.119/0001-89	R$ 10.646,10	

1. **Seleção dos valores do meio do conjunto:** 10646.10
2. **Valor Calculado:** R$ 10.646,10

	CNPJ	Valor da Proposta Inicial	Valor da Proposta Final
1	03.447.242/0014-30	R$ 11.674,72	

1. **Seleção dos valores do meio do conjunto:** 11674.72
2. **Valor Calculado:** R$ 11.674,72

Item 85 - Assessoria de imprensa:

	CNPJ	Valor da Proposta Inicial	Valor da Proposta Final
1	24.312.650/0001-30	R$ 22.200,00	

1. **Seleção dos valores do meio do conjunto:** 22200.00
2. **Valor Calculado:** R$ 22.200,00

	CNPJ	Valor da Proposta Inicial	Valor da Proposta Final
1	13.655.011/0001-51	R$ 36.233,33	R$ 9.990,00
2	47.511.818/0001-32	R$ 34.000,00	R$ 10.301,00
3	15.236.066/0001-52	R$ 36.233,33	R$ 17.550,00
4	57.598.303/0001-75	R$ 35.741,11	
5	11.210.528/0001-01	R$ 36.000,00	R$ 34.920,00
6	50.957.215/0001-73	R$ 35.000,00	R$ 35.000,00
7	51.539.023/0001-00	R$ 36.233,00	R$ 36.233,00

1. **Seleção dos valores do meio do conjunto:** 26900.00
2. **Valor Calculado:** R$ 26.900,00

	CNPJ	Valor da Proposta Inicial	Valor da Proposta Final
1	17.700.711/0001-71	R$ 16.800,00	

1. **Seleção dos valores do meio do conjunto:** 16800.00
2. **Valor Calculado:** R$ 16.800,00

	CNPJ	Valor da Proposta Inicial	Valor da Proposta Final
1	31.590.670/0001-39	R$ 15.000,00	

1. **Seleção dos valores do meio do conjunto:** 15000.00
2. **Valor Calculado:** R$ 15.000,00

Item 86 - Camisetas:

	CNPJ	Valor da Proposta Inicial	Valor da Proposta Final
1	41.957.479/0001-36	R$ 45,00	

1. **Seleção dos valores do meio do conjunto:** 45.00
2. **Valor Calculado:** R$ 45,00

	CNPJ	Valor da Proposta Inicial	Valor da Proposta Final
1	15.393.301/0001-08	R$ 46,00	

1. **Seleção dos valores do meio do conjunto:** 46.00
2. **Valor Calculado:** R$ 46,00

	CNPJ	Valor da Proposta Inicial	Valor da Proposta Final
1	56.136.834/0001-83	R$ 49,45	R$ 33,90
2	10.268.280/0001-77	R$ 35,00	R$ 35,00
3	35.572.047/0001-04	R$ 35,90	R$ 35,90
4	13.539.604/0001-52	R$ 49,00	R$ 49,00
5	54.479.179/0001-30	R$ 49,45	R$ 49,45
6	49.225.981/0001-64	R$ 49,45	R$ 49,45
7	08.952.092/0001-11	R$ 49,45	
8	10.417.609/0001-14	R$ 49,45	R$ 49,45
9	11.420.136/0001-77	R$ 49,45	R$ 49,45
10	15.534.841/0001-56	R$ 49,45	R$ 49,45
11	05.287.117/0001-11	R$ 49,45	R$ 49,45
12	04.664.811/0001-48	R$ 100,00	R$ 100,00
13	23.829.339/0001-09	R$ 150,00	R$ 150,00

1. **Seleção dos valores do meio do conjunto:** 49.45
2. **Valor Calculado:** R$ 49,45

Item 87 - Pulseiras de identificação PVC holográfica:

	CNPJ	Valor da Proposta Inicial	Valor da Proposta Final
1	17.915.708/0001-75	R$ 1,44	

1. **Seleção dos valores do meio do conjunto:** 1.44
2. **Valor Calculado:** R$ 1,44

	CNPJ	Valor da Proposta Inicial	Valor da Proposta Final
1	07.805.649/0001-29	R$ 1,40	
2	13.100.192/0001-50	R$ 1,85	

1. **Seleção dos valores do meio do conjunto:** 0.88, 1.85
2. **Soma das propostas selecionadas:** 0.88 + 1.85 = 2.73
3. **Divisão pela quantidade selecionada:** 2.73 / 2 = 1.37
4. **Valor Calculado:** R$ 1,37

	CNPJ	Valor da Proposta Inicial	Valor da Proposta Final
1	05.997.927/0001-61	R$ 1,19	

1. **Seleção dos valores do meio do conjunto:** 1.19
2. **Valor Calculado:** R$ 1,19

	CNPJ	Valor da Proposta Inicial	Valor da Proposta Final
1	29.544.538/0001-49	R$ 1,71	

1. **Seleção dos valores do meio do conjunto:** 1.71
2. **Valor Calculado:** R$ 1,71

Item 88 - Pulseiras de identificação com lacre de segurança :

	CNPJ	Valor da Proposta Inicial	Valor da Proposta Final
1	24.829.787/0001-67	R$ 1,69	

1. **Seleção dos valores do meio do conjunto:** 1.69

2. **Valor Calculado:** R$ 1,69

	CNPJ	Valor da Proposta Inicial	Valor da Proposta Final
1	19.769.945/0001-09	R$ 1,48	

1. **Seleção dos valores do meio do conjunto:** 1.48
2. **Valor Calculado:** R$ 1,48

	CNPJ	Valor da Proposta Inicial	Valor da Proposta Final
1	29.276.575/0001-13	R$ 1,90	

1. **Seleção dos valores do meio do conjunto:** 1.90
2. **Valor Calculado:** R$ 1,90

	CNPJ	Valor da Proposta Inicial	Valor da Proposta Final
1	34.530.248/0001-86	R$ 1,61	
2	52.208.900/0001-22	R$ 1,60	

1. **Seleção dos valores do meio do conjunto:** 1.59, 1.60
2. **Soma das propostas selecionadas:** 1.59 + 1.60 = 3.19
3. **Divisão pela quantidade selecionada:** 3.19 / 2 = 1.60
4. **Valor Calculado:** R$ 1,60

	CNPJ	Valor da Proposta Inicial	Valor da Proposta Final
1	50.047.500/0001-57	R$ 0,51	R$ 0,40
2	57.901.054/0001-45	R$ 0,64	R$ 0,41
3	30.466.928/0001-27	R$ 1,50	R$ 0,62
4	41.358.399/0001-64	R$ 1,15	R$ 1,15
5	20.949.657/0001-07	R$ 5,70	
6	15.234.258/0001-20	R$ 2,50	R$ 2,50
7	53.172.661/0001-60	R$ 3,00	R$ 3,00
8	20.772.716/0001-14	R$ 18,00	R$ 3,04
9	56.994.537/0001-79	R$ 100.000,00	R$ 100.000,00

1. **Seleção dos valores do meio do conjunto:** 1.90
2. **Valor Calculado:** R$ 1,90

Item 89 - Confecção de crachás:

	CNPJ	Valor da Proposta Inicial	Valor da Proposta Final
1	21.527.009/0001-25	R$ 2,80	

1. **Seleção dos valores do meio do conjunto:** 2.80
2. **Valor Calculado:** R$ 2,80

	CNPJ	Valor da Proposta Inicial	Valor da Proposta Final
1	15.405.202/0001-90	R$ 2,77	

1. **Seleção dos valores do meio do conjunto:** 2.77
2. **Valor Calculado:** R$ 2,77

	CNPJ	Valor da Proposta Inicial	Valor da Proposta Final
1	10.670.251/0001-37	R$ 2,70	R$ 0,80
2	09.200.165/0001-81	R$ 2,77	R$ 0,82
3	36.280.886/0001-11	R$ 2,76	R$ 1,00
4	29.253.577/0001-97	R$ 2,76	R$ 1,04
5	11.210.634/0001-95	R$ 2,77	R$ 1,06
6	03.930.566/0001-00	R$ 2,77	R$ 1,20
7	03.399.427/0001-00	R$ 2,77	R$ 1,93
8	31.080.614/0001-54	R$ 2,76	R$ 2,00
9	41.977.393/0001-75	R$ 2,50	
10	47.904.417/0001-42	R$ 2,70	R$ 2,70
11	11.184.290/0001-97	R$ 2,70	R$ 2,70
12	07.337.342/0001-40	R$ 2,76	R$ 2,76
13	39.874.744/0001-70	R$ 2,76	R$ 2,76
14	45.166.656/0001-17	R$ 2,77	R$ 2,77
15	32.316.475/0001-88	R$ 2,77	R$ 2,77
16	36.770.097/0001-69	R$ 2,81	R$ 2,81
17	01.089.802/0001-82	R$ 3,65	R$ 3,65

1. **Seleção dos valores do meio do conjunto:** 2.50
2. **Valor Calculado:** R$ 2,50

	CNPJ	Valor da Proposta Inicial	Valor da Proposta Final
1	24.935.788/0001-96	R$ 3,03	

1. **Seleção dos valores do meio do conjunto:** 3.03
2. **Valor Calculado:** R$ 3,03

Item 90 - Confecção de Banners:

	CNPJ	Valor da Proposta Inicial	Valor da Proposta Final
1	40.191.075/0001-11	R$ 58.724,00	

1. **Seleção dos valores do meio do conjunto:** 58565.00
2. **Valor Calculado:** R$ 58.565,00

	CNPJ	Valor da Proposta Inicial	Valor da Proposta Final
1	40.191.075/0001-11	R$ 84.400,00	

1. **Seleção dos valores do meio do conjunto:** 60000.00
2. **Valor Calculado:** R$ 60.000,00

	CNPJ	Valor da Proposta Inicial	Valor da Proposta Final
1	60.153.984/0001-72	R$ 54.000,00	

1. **Seleção dos valores do meio do conjunto:** 54000.00
2. **Valor Calculado:** R$ 54.000,00

Item 91 - Confecção de painéis em lona vinícula:

	CNPJ	Valor da Proposta Inicial	Valor da Proposta Final
1	43.058.548/0001-03	R$ 5.000.000,00	
2	08.637.053/0001-20	R$ 100.000,00	

1. **Seleção dos valores do meio do conjunto:** 242.50, 100000.00
2. **Soma das propostas selecionadas:** 242.50 + 100000.00 = 100242.50
3. **Divisão pela quantidade selecionada:** 100242.50 / 2 = 50121.25
4. **Valor Calculado:** R$ 50.121,25

	CNPJ	Valor da Proposta Inicial	Valor da Proposta Final
1	37.115.521/0001-02	R$ 58.281,80	

1. **Seleção dos valores do meio do conjunto:** 58281.80
2. **Valor Calculado:** R$ 58.281,80

	CNPJ	Valor da Proposta Inicial	Valor da Proposta Final
1	28.931.912/0001-04	R$ 41.000,00	R$ 38.000,00
2	40.685.089/0001-91	R$ 42.033,00	R$ 40.500,00
3	15.655.026/0001-45	R$ 42.764,78	
4	46.089.683/0001-04	R$ 43.000,00	R$ 43.000,00
5	08.804.362/0001-47	R$ 43.000,00	R$ 43.000,00

1. **Seleção dos valores do meio do conjunto:** 42764.78
2. **Valor Calculado:** R$ 42.764,78

Item 92 - Confecção de chapéus:

	CNPJ	Valor da Proposta Inicial	Valor da Proposta Final
1	21.095.432/0001-01	R$ 38,00	

1. **Seleção dos valores do meio do conjunto:** 38.00
2. **Valor Calculado:** R$ 38,00

	CNPJ	Valor da Proposta Inicial	Valor da Proposta Final
1	24.935.788/0001-96	R$ 35,36	

1. **Seleção dos valores do meio do conjunto:** 35.36
2. **Valor Calculado:** R$ 35,36

	CNPJ	Valor da Proposta Inicial	Valor da Proposta Final
1	04.599.190/0001-66	R$ 10,92	
2	44.673.873/0001-30	R$ 72,00	

1. **Seleção dos valores do meio do conjunto:** 10.92, 72.00
2. **Soma das propostas selecionadas:** 10.92 + 72.00 = 82.92
3. **Divisão pela quantidade selecionada:** 82.92 / 2 = 41.46
4. **Valor Calculado:** R$ 41,46

	CNPJ	Valor da Proposta Inicial	Valor da Proposta Final
1	04.599.190/0001-66	R$ 10,92	
2	44.673.873/0001-30	R$ 90,00	

1. **Seleção dos valores do meio do conjunto:** 10.92, 90.00

2. **Soma das propostas selecionadas:** 10.92 + 90.00 = 100.92
3. **Divisão pela quantidade selecionada:** 100.92 / 2 = 50.46
4. **Valor Calculado:** R$ 50,46

Item 93 - Copos personalizados:

	CNPJ	Valor da Proposta Inicial	Valor da Proposta Final
1	17.246.180/0001-99	R$ 19,97	

1. **Seleção dos valores do meio do conjunto:** 19.97
2. **Valor Calculado:** R$ 19,97

	CNPJ	Valor da Proposta Inicial	Valor da Proposta Final
1	07.623.886/0001-79	R$ 22,00	R$ 2,90
2	58.687.951/0001-60	R$ 15,00	R$ 3,00
3	26.824.426/0001-53	R$ 26,00	R$ 3,49
4	07.805.649/0001-29	R$ 8,00	
5	01.098.180/0001-59	R$ 26,78	
6	17.340.447/0001-02	R$ 26,78	R$ 21,42
7	56.092.814/0001-58	R$ 26,78	R$ 26,78
8	37.652.289/0001-33	R$ 26,78	R$ 26,78

1. **Seleção dos valores do meio do conjunto:** 8.00, 20.00
2. **Soma das propostas selecionadas:** 8.00 + 20.00 = 28.00
3. **Divisão pela quantidade selecionada:** 28.00 / 2 = 14.00
4. **Valor Calculado:** R$ 14,00

	CNPJ	Valor da Proposta Inicial	Valor da Proposta Final
1	38.026.410/0001-84	R$ 15,30	R$ 8,10
2	51.515.743/0001-35	R$ 15,00	R$ 8,90
3	49.219.570/0001-66	R$ 35,00	R$ 11,99
4	11.024.632/0001-01	R$ 15,00	R$ 12,00
5	50.974.333/0001-90	R$ 30,00	R$ 13,39
6	18.520.187/0001-10	R$ 14,50	R$ 13,40
7	44.136.198/0001-00	R$ 15,30	R$ 13,68
8	13.862.822/0001-23	R$ 14,00	R$ 13,70
9	36.572.982/0001-33	R$ 15,00	R$ 13,77
10	31.504.015/0001-10	R$ 15,20	R$ 13,87
11	20.056.269/0001-05	R$ 15,00	R$ 14,90
12	41.834.258/0001-70	R$ 15,30	R$ 14,99
13	58.197.972/0001-06	R$ 15,00	
14	43.058.548/0001-03	R$ 500.000.000,00	R$ 15,00
15	51.930.867/0001-87	R$ 15,28	R$ 15,28
16	58.437.742/0001-69	R$ 15,29	R$ 15,29
17	34.064.186/0001-64	R$ 15,29	R$ 15,29
18	57.214.995/0001-00	R$ 15,30	R$ 15,30
19	56.978.746/0001-29	R$ 15,30	R$ 15,30
20	48.501.228/0001-91	R$ 15,30	R$ 15,30
21	26.824.426/0001-53	R$ 15,30	R$ 15,30
22	32.310.481/0001-28	R$ 15,30	R$ 15,30
23	48.398.429/0001-05	R$ 30,00	R$ 15,30
24	65.140.816/0001-66	R$ 15,98	R$ 15,98
25	57.223.177/0001-74	R$ 15,99	R$ 15,99

1. **Seleção dos valores do meio do conjunto:** 15.00
2. **Valor Calculado:** R$ 15,00

Item 94 - Letreiros luminosos:

	CNPJ	Valor da Proposta Inicial	Valor da Proposta Final
1	51.295.703/0001-25	R$ 48.028,00	

1. **Seleção dos valores do meio do conjunto:** 48028.00
2. **Valor Calculado:** R$ 48.028,00

	CNPJ	Valor da Proposta Inicial	Valor da Proposta Final
1	39.685.763/0001-59	R$ 49.989,00	R$ 28.936,53
2	49.352.632/0001-03	R$ 49.989,00	R$ 28.994,50
3	30.610.748/0001-77	R$ 49.989,00	R$ 29.950,00
4	17.405.171/0001-01	R$ 49.989,00	R$ 32.000,00
5	52.622.084/0001-07	R$ 49.500,00	R$ 32.899,00
6	44.719.519/0001-08	R$ 49.500,00	R$ 34.431,03
7	19.814.481/0001-05	R$ 49.989,00	R$ 46.090,00
8	41.799.092/0001-07	R$ 49.800,00	R$ 48.200,00
9	61.851.180/0001-00	R$ 50.000,00	R$ 48.600,00
10	45.378.337/0001-75	R$ 49.989,00	
11	06.535.043/0001-58	R$ 49.000,00	
12	52.111.661/0001-98	R$ 49.900,00	R$ 49.900,00
13	20.710.272/0001-92	R$ 49.900,00	R$ 49.900,00
14	08.637.053/0001-20	R$ 49.980,00	R$ 49.980,00
15	50.827.589/0001-74	R$ 49.985,00	R$ 49.985,00
16	43.619.143/0001-99	R$ 49.989,00	R$ 49.989,00
17	12.258.622/0001-01	R$ 49.989,00	R$ 49.989,00
18	21.739.879/0001-68	R$ 49.989,00	R$ 49.989,00
19	50.812.748/0001-67	R$ 55.000,00	R$ 55.000,00
20	46.089.683/0001-04	R$ 60.000,00	R$ 60.000,00

1. **Seleção dos valores do meio do conjunto:** 48800.00, 49000.00
2. **Soma das propostas selecionadas:** 48800.00 + 49000.00 = 97800.00
3. **Divisão pela quantidade selecionada:** 97800.00 / 2 = 48900.00
4. **Valor Calculado:** R$ 48.900,00

	CNPJ	Valor da Proposta Inicial	Valor da Proposta Final
1	33.226.378/0001-67	R$ 55.000,00	

1. **Seleção dos valores do meio do conjunto:** 55000.00
2. **Valor Calculado:** R$ 55.000,00

	CNPJ	Valor da Proposta Inicial	Valor da Proposta Final
1	37.156.400/0001-09	R$ 100.000,00	R$ 655,27
2	17.178.967/0001-60	R$ 800,00	
3	34.931.447/0001-04	R$ 100.000,00	
4	58.472.566/0001-04	R$ 5.000.000,00	R$ 5.000.000,00

1. **Seleção dos valores do meio do conjunto:** 800.00, 100000.00
2. **Soma das propostas selecionadas:** 800.00 + 100000.00 = 100800.00
3. **Divisão pela quantidade selecionada:** 100800.00 / 2 = 50400.00
4. **Valor Calculado:** R$ 50.400,00

Item 95 - Assessoria jurídica :

	CNPJ	Valor da Proposta Inicial	Valor da Proposta Final
1	60.524.952/0001-36	R$ 48.000,00	

1. **Seleção dos valores do meio do conjunto:** 48000.00
2. **Valor Calculado:** R$ 48.000,00

	CNPJ	Valor da Proposta Inicial	Valor da Proposta Final
1	01.158.839/0001-15	R$ 46.000,00	

1. **Seleção dos valores do meio do conjunto:** 46000.00
2. **Valor Calculado:** R$ 46.000,00

	CNPJ	Valor da Proposta Inicial	Valor da Proposta Final
1	34.467.822/0001-07	R$ 55.000,00	

1. **Seleção dos valores do meio do conjunto:** 55000.00
2. **Valor Calculado:** R$ 55.000,00

	CNPJ	Valor da Proposta Inicial	Valor da Proposta Final
1	13.684.787/0001-08	R$ 60.000,00	

1. **Seleção dos valores do meio do conjunto:** 60000.00
2. **Valor Calculado:** R$ 60.000,00

Item 96 - Compliance para eventos:

	CNPJ	Valor da Proposta Inicial	Valor da Proposta Final
1	17.467.894/0001-27	R$ 25.000,00	

1. **Seleção dos valores do meio do conjunto:** 25000.00
2. **Valor Calculado:** R$ 25.000,00

	CNPJ	Valor da Proposta Inicial	Valor da Proposta Final
1	35.909.036/0001-77	R$ 23.000,00	

1. **Seleção dos valores do meio do conjunto:** 23000.00
2. **Valor Calculado:** R$ 23.000,00

	CNPJ	Valor da Proposta Inicial	Valor da Proposta Final
1	36.162.403/0001-84	R$ 23.500,00	

1. **Seleção dos valores do meio do conjunto:** 23500.00
2. **Valor Calculado:** R$ 23.500,00

	CNPJ	Valor da Proposta Inicial	Valor da Proposta Final
1	11.731.655/0001-56	R$ 19.284,00	

1. **Seleção dos valores do meio do conjunto:** 19284.00
2. **Valor Calculado:** R$ 19.284,00

Item 97 - Taxas diversas:

	CNPJ	Valor da Proposta Inicial	Valor da Proposta Final
1	07.229.759/0001-90	R$ 20.000,00	

1. **Seleção dos valores do meio do conjunto:** 20000.00
2. **Valor Calculado:** R$ 20.000,00

	CNPJ	Valor da Proposta Inicial	Valor da Proposta Final
1	00.474.973/0001-62	R$ 21.453,29	

1. **Seleção dos valores do meio do conjunto:** 21453.29
2. **Valor Calculado:** R$ 21.453,29

	CNPJ	Valor da Proposta Inicial	Valor da Proposta Final
1	32.495.373/0001-77	R$ 25.758,00	

1. **Seleção dos valores do meio do conjunto:** 25758.00
2. **Valor Calculado:** R$ 25.758,00

Item 98 - Seguro:

	CNPJ	Valor da Proposta Inicial	Valor da Proposta Final
1	14.525.684/0001-50	R$ 11.801,66	

1. **Seleção dos valores do meio do conjunto:** 11801.66
2. **Valor Calculado:** R$ 11.801,66

	CNPJ	Valor da Proposta Inicial	Valor da Proposta Final
1	33.065.699/0001-27	R$ 47.219,32	R$ 19.294,98
2	90.180.605/0001-02	R$ 47.219,32	
3	61.198.164/0001-60	R$ 47.219,32	
4	61.074.175/0001-38	R$ 47.219,32	R$ 25.698,50

1. **Seleção dos valores do meio do conjunto:** 19394.98, 24404.52
2. **Soma das propostas selecionadas:** 19394.98 + 24404.52 = 43799.50
3. **Divisão pela quantidade selecionada:** 43799.50 / 2 = 21899.75
4. **Valor Calculado:** R$ 21.899,75

	CNPJ	Valor da Proposta Inicial	Valor da Proposta Final
1	35.607.888/0001-00	R$ 10.803,93	

1. **Seleção dos valores do meio do conjunto:** 10803.93
2. **Valor Calculado:** R$ 10.803,93



Arraiá do Bem 2026
CNPJ: **20.321.853/0001-32**
Responsável: **Gheovana Leandra da Mata**
Departamento: **Diretoria de Projetos**

Relatório de Cotação: ARRAIÁ DO BEM 2026

Pesquisa realizada entre 06/04/2026 15:20:32 e 06/04/2026 15:31:23

Relatório gerado no dia 06/04/2026 15:42:07 (IP: 2804:7f3:404:b137:7584:d456:b6f9:b3ec)

Observações Gerais: Plataforma de ticketing (ticketeira)

Em conformidade com a Instrução Normativa Nº 65 de 07 de Julho de 2021 (Lei nº 14.133).


Método Matemático Aplicado: Média Aritmética dos preços obtidos - Preço calculado com base na média aritmética de todos os preços selecionados pelo usuário para aquele determinado Item.
Conforme Instrução Normativa Nº 65 de 07 de Julho de 2021 (Lei nº 14.133), no Artigo 3º, "A pesquisa de preços será materializada em documento que conterá: INC V-Método matemático aplicado para a definição do valor estimado."

Item 1: Plataforma deTicketing (ticketeira)
Descrição: Contratação de plataforma de ticketing para gestão de ingressos gratuitos, controle de acesso, validação de entradas e apoio logístico ao evento, com retirada de ingressos mediante doação de 1kg de alimento não perecível.

PREÇOS / PROPOSTAS	QUANTIDADE	PREÇO ESTIMADO	PERCENTUAL	PREÇO EST. CALCULADO	% VALOR GLOBAL	TOTAL
2 / 7	3	R$ 14.722,50 (un)	-	R$ 14.722,50	100%	R$ 44.167,50

Valor Global: **R$ 44.167,50**



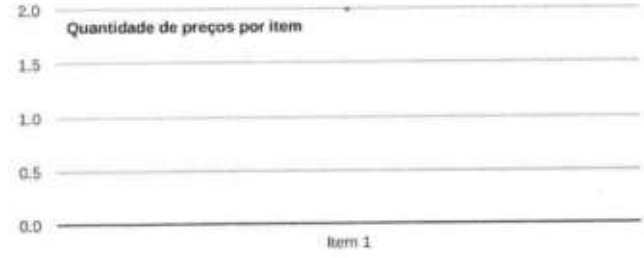

Detalhamento dos Itens

Item 1: Plataforma deTicketing (ticketeira)

Preço Estimado: R$ 14.722,50 (un) **Percentual:** - **Preço Estimado Calculado:** R$ 14.722,50 **Média dos Preços Obtidos:** R$ 14.722,50

JUSTIFICATIVA (MENOS DE 3 PREÇOS): Produto é MUITO ESPECÍFICO para a especificação do objeto que informei.
Conforme Instrução Normativa Nº 65 de 07 de Julho de 2021 (Lei nº 14.133), no Artigo 6 º § 5º, "Excepcionalmente, será admitida a determinação de preço estimado com base em menos de três preços, desde que devidamente justificada nos autos pelo gestor responsável e aprovado pela autoridade competente."

Quantidade	Descrição	Observação
3 Serviços	Contratação de plataforma de ticketing para gestão de ingressos gratuitos, controle de acesso, validação de entradas e apoio logístico ao evento, com retirada de ingressos mediante doação de 1kg de alimento não perecível.	Justificativa pela Utilização de Quantidade Inferior a 3 Preços na Cesta de Preços Considerando a realização de pesquisa de preços para contratação de plataforma de ticketing (ticketeira), verificou-se a limitação na obtenção de propostas comparáveis em quantidade mínima de três referências válidas. Tal situação decorre da especificidade do objeto, que se refere à prestação de serviço especializado de gestão de bilheteria e controle de acesso, cuja oferta no mercado é restrita e composta por fornecedores que operam sob diferentes modelos de precificação (percentual sobre vendas, custo por ingresso, pacotes operacionais ou modelos híbridos), o que dificulta a padronização e comparabilidade direta dos valores. Nos termos do art. 23 da Lei nº 14.133/2021, a pesquisa de preços deve buscar refletir o valor de mercado, podendo ser realizada com base em diferentes fontes, tais como contratações similares, dados de sistemas oficiais e propostas de fornecedores, não havendo exigência absoluta de número mínimo de cotações, desde que devidamente justificada a metodologia adotada e demonstrada a compatibilidade do preço com o mercado. Adicionalmente, a jurisprudência do Tribunal de Contas da União (TCU) é pacífica no sentido de que a ausência de três cotações não invalida a pesquisa de preços, desde que haja justificativa técnica idônea. Destacam-se, nesse sentido: Acórdão nº 1.214/2013 – Plenário (TCU): admite a utilização de quantidade inferior de propostas quando houver limitação de mercado ou inviabilidade de obtenção de múltiplas cotações válidas; Acórdão nº 2.943/2013 – Plenário (TCU): reforça que a pesquisa de preços deve priorizar a qualidade e a aderência das informações obtidas, e não apenas a quantidade de cotações; Acórdão nº 1.548/2018 – Plenário (TCU): reconhece a possibilidade de utilização de diferentes metodologias de pesquisa, desde que devidamente motivadas e justificadas no processo. No presente caso, observa-se ainda que os valores identificados apresentaram elevada discrepância, em razão das diferenças de escopo, tecnologia empregada e modelo de remuneração, o que reforça a necessidade de análise qualitativa das propostas. Dessa forma, foi adotada a proposta que demonstra maior aderência ao objeto, compatibilidade com a realidade do evento — de caráter gratuito com controle de acesso — e razoabilidade econômica frente ao mercado. Por fim, registra-se que a metodologia adotada atende aos princípios da legalidade, economicidade, eficiência e motivação, garantindo a adequada instrução processual e a boa aplicação dos recursos públicos.

Preço (Compras Governamentais) 1: Mediana das Propostas Finais ~~R$ 140.000,00~~

Inc. I Art. 5º da IN 65 de 07 de Julho de 2021 (Lei nº 14.133)

Preço desconsiderado do cálculo. Justificativa: Preço considerado excessivamente elevado comparado com o restante dos preços coletados

Conforme Instrução Normativa Nº 65 de 07 de Julho de 2021 (Lei nº 14.133), no Artigo 3º, "A pesquisa de preços será materializada em documento que conterá: VI- Justificativas para a desconsideração de valores inconsistentes, inexequíveis ou excessivamente elevados."

CNPJ: 01.105.626/0001-25
Órgão: MUNICIPIO DE NEROPOLIS / 10 - PREFEITURA MUNICIPAL DE NERÓPOLIS
Objeto: CONTRATAÇÃO DE EMPRESA ESPECIALIZADA NO FORNECIMENTO DE INGRESSOS PARA 5 JOGOS DO CAMPEONATO GOIANO DE FUTEBOL DA PRIMEIRA DIVISÃO DE 2026 REALIZADOS NO ESTADIO JAIME GUERRA
Descrição: **fornecimento de ingressos** - fornecimento de ingressos

Data: 09/01/2026 00:00
Modalidade: Inexigibilidade
SRP: NÃO
Identificação: 01105626000125-1-000001/2026
Lote/Item: 1/1
Ata: N/A
Homologação: 09/01/2026 00:00
Fonte: https://www.gov.br/pncp/pt-br
Quantidade: 5
Unidade: un
UF: GO

CNPJ	Razão Social do Fornecedor	Valor da Proposta Final
01.606.110/0001-64 *VENCEDOR*	FEDERACAO GOIANA DE FUTEBOL	R$ 140.000,00

Descrição: Descrição não informada

Endereço: RUA 5, 691
Telefone: (62) 3218-2311/ (32) 8134-7197
Email: financeiro@fgf.esp.br

Preço (Outros Entes Públicos) 1: Mediana das Propostas Finais **R$ 14.722,50**

Inc. II Art. 5° da IN 65 de 07 de Julho de 2021 (Lei n° 14.133)

CNPJ: 82.939.448/0001-30

Órgão: Prefeitura Municipal de Ibicaré

Objeto: Contratação de empresa especializada para a prestação de serviços de COMERCIALIZAÇÃO DE INGRESSOS, em caráter exclusivo, para as festividades de emancipação do Município de Ibicaré, a serem realizados no período de 6 a 8 de março de 2026.

Descrição: **Contratação de empresa especializada para a prestação de serviços de gestão integral da bilheteria, incluindo a comercialização de ingressos, em regime de exclusividade, destinada aos eventos que compõem as festividades de emancipação do Município de Ibic** - Contratação de empresa especializada para a prestação de serviços de gestão integral da bilheteria, incluindo a comercialização de ingressos, em regime de exclusividade, destinada aos eventos que compõem as festividades de emancipação do Município de Ibicaré, a serem realizados no período de 6 a 8 de março de 2026.

Data: 24/12/2025 13:57

Modalidade: Pregão

SRP: NÃO

Identificação: 447280

Lote/Item: 1/1

Ata: Link Ata

Fonte: www.portaldecompraspublicas.com.br

Quantidade: 1

Unidade: UN

UF: SC

CNPJ	Razão Social do Fornecedor	Valor da Proposta Final
14.228.002/0001-47 *VENCEDOR*	ME SISTEMAS DE GESTAO LTDA	R$ 6.713,00

Descrição: Descrição não informada

Estado:	Cidade:	Endereço:	Telefone:	Email:
SC	Tubarão	RUA PADRE GERALDO SPETTMANN, 1288	(48) 3052-7453	contato@orprocon.com.br

26.982.376/0001-32 VICENTE ALVES SOARES ASSESSORIA E PUBLICIDADE — R$ 7.460,00

Descrição: Descrição não informada

Endereço:

,

05.782.896/0001-21 LEXIS HOME TECNOLOGIA LTDA — R$ 14.500,00

Descrição: Descrição não informada

Endereço:

,

45.918.937/0001-89 BRAGA & DH INGRESSOS LTDA — R$ 14.945,00

Descrição: Descrição não informada

Endereço:

,

47.569.618/0001-30 TOTAL INGRESSOS LTDA — R$ 21.900,00

Descrição: Descrição não informada

Endereço:

,

24.925.253/0001-34 ATEXARA TECNOLOGIA E SOLUCOES LTDA — R$ 36.429,15

Descrição: Descrição não informada

Endereço:	Telefone:	Email:
AVENIDA PREFEITO CELSO ALVES PINHEIRO DA SILVA, 300	(71) 9618-5242	grupoatexara@gmail.com

MAPA COMPARATIVO DE PREÇOS

Os cálculos deste relatório foram elaborados com base nas metodologias descritas na 4ª edição do Manual de Orientação de Pesquisa de Preços do Superior Tribunal de Justiça (STJ). A utilização desse manual assegura a precisão e a confiabilidade dos cálculos apresentados, conforme os padrões estabelecidos pelo STJ. Para mais detalhes, acesse aqui.

Critérios Estatísticos Gerais	
30%	Preços excessivamente elevados: valores superiores a 30% da média do rol de preços obtidos
70%	Inexequível: valores inferiores a 70% da média do rol de preços obtidos

Critérios Estatísticos por Item								
Item	Média	Mediana	Desvio Padrão Amostral	Coeficiente de Variação	Método Estatístico	Preço Mínimo	Válidos	
							Média	Mediana
Plataforma deTicketing (ticketeira)	R$ 14.722,50	R$ 14.722,50	0	0	Média	R$ 14.722,50	R$ 14.722,50	R$ 14.722,50

Item	Especificação	Und	Qtd	Cotação	Parâmetros	Empresas	Porte	Valor Unit	Média	Avaliação	Obs Avaliação
1	Contratação de plataforma de ticketing para gestão de ingressos gratuitos, controle de acesso, validação de entradas e apoio logístico ao evento, com retirada de ingressos mediante doação de 1kg de alimento não perecível.	srv	3,00	MUNICIPIO DE NERÓPOLIS / 10 - PREFEITURA MUNICIPAL DE NERÓPOLIS	Portal Nacional de Contratações Públicas	FEDERACAO GOIANA DE FUTEBOL	Demais	~~R$ 440.000,00~~	R$ 14.722,50	**Preço desconsiderado do cálculo.**	**Justificativa:** Preço considerado excessivamente elevado comparado com o restante dos preços coletados
				Prefeitura Municipal de Ibiraré	Portal de Compras Publicas	ME SISTEMAS DE GESTAO LTDA	Empresa de Pequeno Porte (EPP)	R$ 14.722,50		**VÁLIDO**	

Extrato de fontes utilizadas neste relatório

ATENÇÃO - O Banco de Preços é uma solução tecnológica que atende aos parâmetros de pesquisa dispostos em Leis vigentes, Instruções Normativas, Acórdãos, Regulamentos, Decretos e Portarias. Sendo assim, por reunir diversas fontes governamentais, complementares e sites de domínio amplo, o sistema não é considerado uma fonte e, sim, um meio para que as pesquisas sejam realizadas de forma segura, ágil e eficaz.

Fontes utilizadas nesta cotação:

1 - Portal de Compras Publicas
www.portaldecompraspublicas.com.br

Data: 06/04/2026 15:31:23
Acessar a fonte aqui

2 - Portal Nacional de Contratações Públicas
https://www.gov.br/pncp/pt-br

Data: 06/04/2026 15:27:06
Acessar a fonte aqui

Anexo 1

MEMORIAL DE CÁLCULO

Item 1 - Plataforma deTicketing (ticketeira):

Preço (Compras Governamentais) 1: Mediana das Propostas Finais (Preço Desconsiderado)

	CNPJ	Valor da Proposta Inicial	Valor da Proposta Final
1	01.606.110/0001-64	R$ 140.000,00	R$ 140.000,00

1. **Seleção dos valores do meio do conjunto:** 140000.00
2. **Valor Calculado:** R$ 140.000,00

Preço (Outros Entes Públicos) 2: Mediana das Propostas Finais

	CNPJ	Valor da Proposta Inicial	Valor da Proposta Final
1	14.228.002/0001-47	R$ 36.429,15	R$ 6.713,00
2	26.982.376/0001-32	R$ 36.429,00	R$ 7.460,00
3	05.782.896/0001-21	R$ 36.000,00	R$ 14.500,00
4	45.918.937/0001-89	R$ 36.000,00	R$ 14.945,00
5	47.569.618/0001-30	R$ 33.499,00	R$ 21.900,00
6	24.925.253/0001-34	R$ 36.429,15	R$ 36.429,15

1. **Seleção dos valores do meio do conjunto:** 14500.00, 14945.00
2. **Soma das propostas selecionadas:** 14500.00 + 14945.00 = 29445.00
3. **Divisão pela quantidade selecionada:** 29445.00 / 2 = 14722.50
4. **Valor Calculado:** R$ 14.722,50



000547

ARRAIÁ DO BEM


000548



D1 PLANTA DE SITUAÇÃO
escala 1:2000

EMPRESA: META E VERSO		PRANCHA: 1/18
PROJETISTA: Khania Rodrigues do Nascimento		
DESENHO: Planta de Situação		
ENDEREÇO: Av. Fued José Sebba, 1170 - Jardim Goiás	DATA: 06/04/2026	


000549

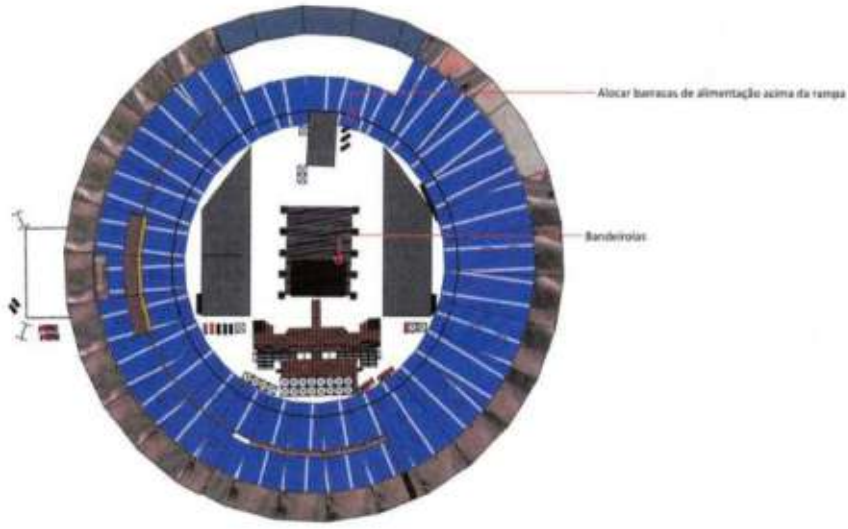

D1 PLANTA DE LAYOUT 1
escala 1:2000

EMPRESA:	META E VERSO	PRANCHA: 2/18
PROJETISTA:	Khania Rodrigues do Nascimento	
DESENHO:	Planta de layout	
ENDEREÇO:	Av. Fued José Sebba, 1170 - Jardim Goiás	DATA: 06/04/2026

000550

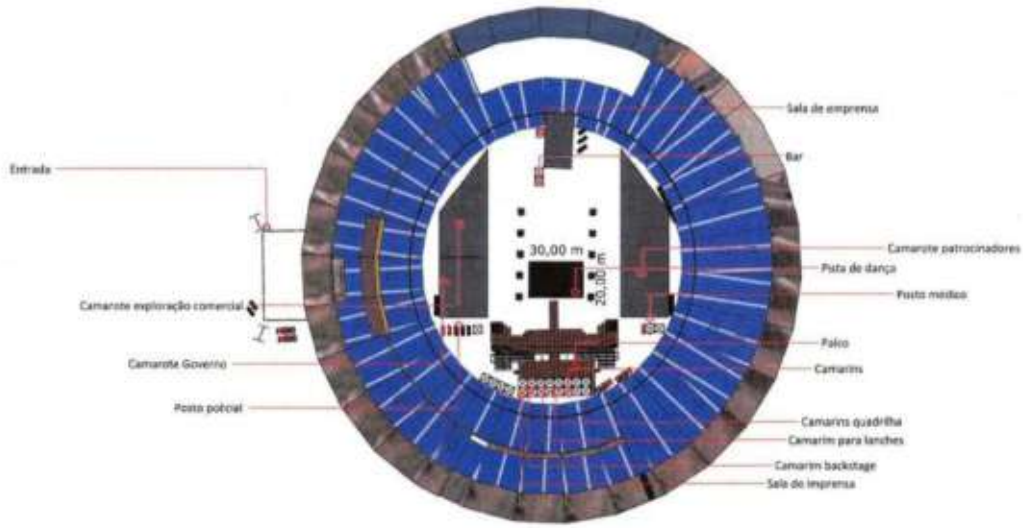

D3 PLANTA DE LAYOUT 2


escala 1:1000

EMPRESA: META E VERSO	PRANCHA: 3/18
PROJETISTA: Khania Rodrigues do Nascimento	
DESENHO: Planta de layout	
ENDEREÇO: Av. Fued José Sebba, 1170 - Jardim Goiás	DATA: 06/04/2026

000551



D3 PERSPECTIVA - PALCO
escala 1:500

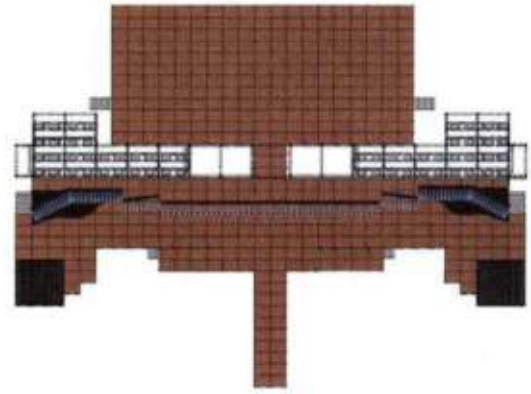

D4 VISTA SUPERIOR - PALCO
escala 1:500



D5 VISTA FRONTAL - PALCO
escala 1:500

EMPRESA: META E VERSO		PRANCHA: 4/18
PROJETISTA: Khania Rodrigues do Nascimento		
DESENHO: Vistas palco		
ENDEREÇO: Av. Fued José Sebba, 1170 - Jardim Goiás	DATA: 06/04/2026	

000552












EMPRESA:	META E VERSO	PRANCHA: 5/18
PROJETISTA:	Khania Rodrigues do Nascimento	
DESENHO:	Renders palco	
ENDEREÇO:	Av. Fued José Sebba, 1170 - Jardim Goiás	DATA: 06/04/2026

000553



D6 PERSPECTIVA - PISO PALCO

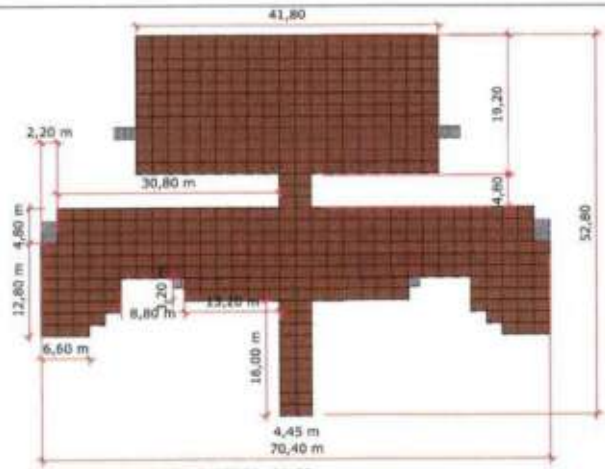

D7 VISTA SUPERIOR - PALCO



D8 VISTA FRONTAL - PISO PALCO

EMPRESA:	META E VERSO
PROJETISTA:	Khania Rodrigues do Nascimento
DESENHO:	Det. palco
ENDEREÇO:	Av. Fued José Sebba, 1170 - Jardim Goiás
DATA:	06/04/2026
PRANCHA:	6/18

000554



D9 PERSPECTIVA - PAINEL FUNDO



D10 VISTA FRONTAL - PAINEL FUNDO

EMPRESA:	META E VERSO	PRANCHA: 7/18
PROJETISTA:	Khania Rodrigues do Nascimento	
DESENHO:	Det. painel de fundo	
ENDEREÇO:	Av. Fued José Sebba, 1170 - Jardim Goiás	DATA: 06/04/2026

000555



D11 PERSPECTIVA - PAINEIS LATERAIS
escala 1:500



D12 VISTA FRONTAL - PAINEIS
escala 1:500

EMPRESA: META E VERSO		PRANCHA: 8/18
PROJETISTA: Khania Rodrigues do Nascimento		
DESENHO: Vista torres de painéis		
ENDEREÇO: Av. Fued José Sebba, 1170 - Jardim Goiás	DATA: 06/04/2026	

000556

obs: foram considerados painéis nas medidas 5,50x12
Será necessário duas torres de cada lado do palco



D13 VISTA FRONTAL - PAINEL 1
escala 1:100



D14 VISTA FRONTAL - PAINEL 2
escala 1:100




D15 VISTA FRONTAL - PAINEL 3
escala 1:100

EMPRESA:	META E VERSO	PRANCHA: 9/18
PROJETISTA:	Khania Rodrigues do Nascimento	
DESENHO:	Detalhamento das torres de painéis	
ENDEREÇO:	Av. Fued José Sebba, 1170 - Jardim Goiás	DATA: 06/04/2026

000557



D16 PERSPECTIVA - ARQUIBANCADA
escala 1:100

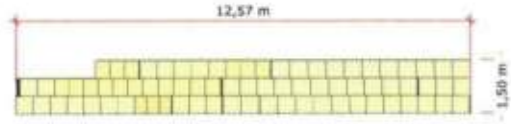


D17 PERSPECTIVA - ARQUIBANCADA
escala 1:200



D18 PERSPECTIVA - ARQUIBANCADA
escala 1:100

EMPRESA:	META E VERSO	PRANCHA: 10/18
PROJETISTA:	Khania Rodrigues do Nascimento	
DESENHO:	Detalhamento arquibancada	
ENDEREÇO:	Av. Fued José Sebba, 1170 - Jardim Goiás	DATA: 06/04/2026

000558

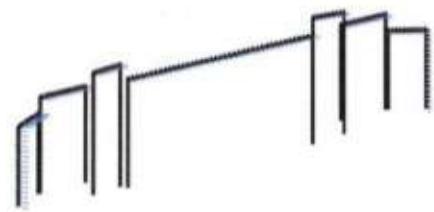

D18 PERSPECTIVA - PASPATU




D19 FRONTAL - PASPATU

obs: Colocar fundição acima do paspatu

EMPRESA:	META E VERSO	PRANCHA: 11/18
PROJETISTA:	Khania Rodrigues do Nascimento	
DESENHO:	Detalhamento do Paspatu	
ENDEREÇO:	Av. Fued José Sebba, 1170 - Jardim Goiás	DATA: 06/04/2026

000561

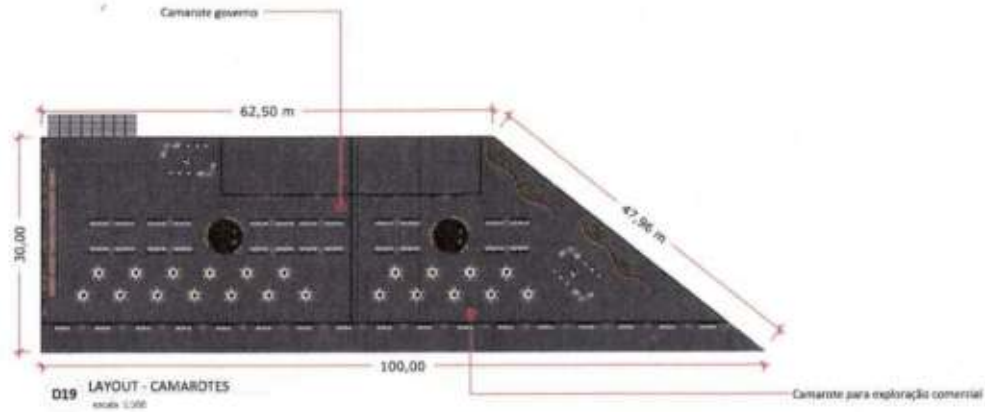

019 LAYOUT - CAMAROTES

EMPRESA:	META E VERSO	PRANCHA: 12/18
PROJETISTA:	Khania Rodrigues do Nascimento	
DESENHO:	Planta baixa camarotes	
ENDEREÇO:	Av. Fued José Sebba, 1170 - Jardim Goiás	DATA: 06/04/2026

000562








EMPRESA:	META E VERSO	PRANCHA: 13/18
PROJETISTA:	Khania Rodrigues do Nascimento	
DESENHO:	Renders camarotes	
ENDEREÇO:	Av. Fued José Sebba, 1170 - Jardim Goiás	DATA: 06/04/2026

000563



D20 VISTA - sacada
escala 1:100



D21 VISTA - MESAS
escala 1:100




D22 VISTA - BANHEIROS
escala 1:100

EMPRESA:	META E VERSO	PRANCHA: 14/18
PROJETISTA:	Khania Rodrigues do Nascimento	
DESENHO:	Vistas camarotes	
ENDEREÇO:	Av. Fued José Sebba, 1170 - Jardim Goiás	DATA: 06/04/2026


000564



D23 PLANTA BAIXA - BACKSTAGE

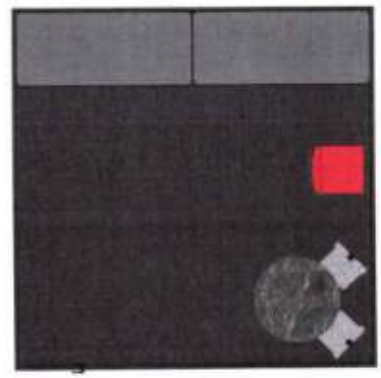

D24 PLANTA BAIXA - CAMARIM LANCHES

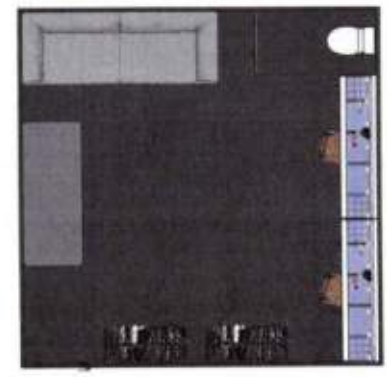



D25 PLANTA BAIXA - CAMARIM ARTISTAS


EMPRESA:	META E VERSO	PRANCHA: 17/18
PROJETISTA:	Khania Rodrigues do Nascimento	
DESENHO:	Camarins	
ENDEREÇO:	Av. Fued José Sebba, 1170 - Jardim Goiás	DATA: 06/04/2026

000565



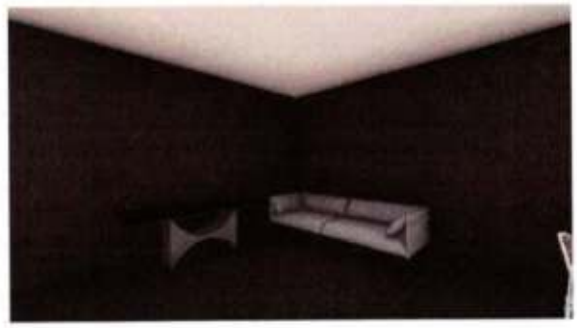

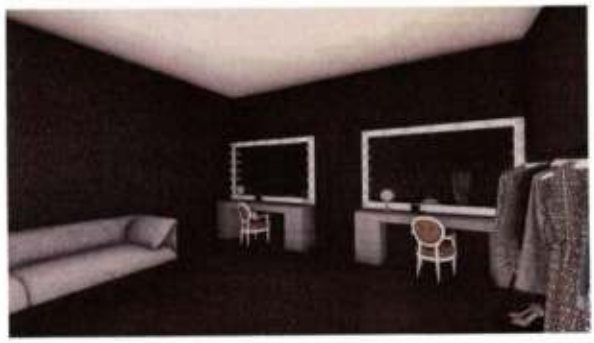

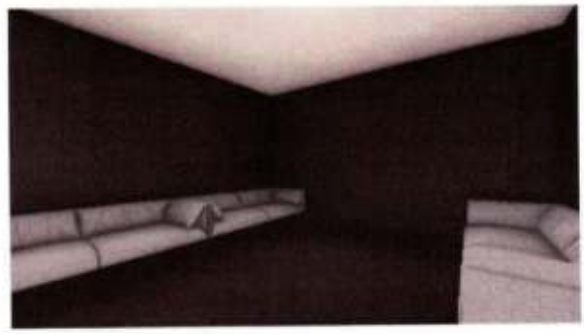

EMPRESA:	META E VERSO	PRANCHA: 18/18
PROJETISTA:	Khania Rodrigues do Nascimento	
DESENHO:	Renders camarins	
ENDEREÇO:	Av. Fued José Sebba, 1170 - Jardim Goiás	DATA: 06/04/2026

000566

meta e verso
INSTITUTO

ANEXO 8

QUADRILHAS

Av. Rio Verde, Qd.94, Lt. 7/8, Condomínio Ed Araguaia, Sl.104, Bairro Jardim Luz, CEP: 74.915-015,
Aparecida de Goiânia - GO

ASSOCIAÇÃO ARRAIA FLOR DO CERRADO

CNPJ:31.104.437/0001-07

flordocerradoarraia@gmail.com

Proposta Comercial Quadrilha junina para ARRAIÁ DO BEM

A Associação Arraia Flor Do Cerrado CNPJ: 31.104.437/0001-07, com sede na avenida belo horizonte quadra 04 lote 06 /Residencial Marilia em Senador Canedo-Go. Representado por Carlos Clezio de Sousa, CPF 391.675.421-15, e-mail, flordocerradoarraia@gmail.com telefone 62 98208-2841.

Dados bancários

Banco: CORA SCFI-403 AGENCIA: 0001 CONTA CORRENTE: 3084685-5

TITULAR DA CONTA: CARLOS CLEZIO DE SOUSA CNPJ 31.104.437/0001-07

Objetivo apresentação no dia 07/06/2026

Declaro ciência de que a data e horário serão definidos posteriormente, conforme Plano de Trabalho aprovado pela Secretaria da Retomada.

DESCRIÇÃO DE APRESENTAÇÃO:

FLOR DO CERRADO/O CHAMADO DA SAUDADE, DE VOLTA AOS TABALADOS.

DURAÇÃO DE 20 MINUTOS MAXIMO DE 23 MINUTOS.

COM UM TOTAL DE 35 PESSOAS.

TEMA E TEMATICA: O CHAMADO DA SAUDADE

O grupo foi criado com a finalidade de participar da competição do 6° Arraia Canedo pela necessidade que os jovens do 3º Ano de uma escola local, tinham em mente ganhar o prêmio para realizar o baile de formatura da turma, logo após esta formação eles alto se denominaram "Arraia Flor do Cerrado" (objetivo alcançado).

O grupo junino Arraia Flor do Cerrado, tornou-se tri campeão do arraia Canedo, decidiu seguir com o grupo, visando fortalecer e engrandecer o movimento cultural voltado às quadrilhas juninas.

ASSOCIAÇÃO ARRAIÁ FLOR DO CERRADO

VALOR GLOBAL DA PROPOSTA R$ 4.000 (QUATRO MIL REAIS)

R$ 1.000 (UM MIL REAIS) AJUDA DE CUSTO TRANSPORTE.

R$ 3.000 (TRÊS MIL REAIS) CACHÊ ARTISTICO

Declaro, para os devidos fins, que:

✓ A proposta é válida pelo prazo mínimo de 60 (sessenta) dias

✓ O valor apresentado é final, irreajustável e inclui todos os custos

✓ Possuo capacidade técnica e operacional para execução do objeto

✓ Não possuo impedimentos legais para contratação com o poder público ou entidades do terceiro setor

✓ Estou ciente de que a contratação está condicionada à aprovação do projeto no Chamamento público

Declaro ciência de que serão disponibilizados no local:

Água

Lanches

GOIÂNIA 02/04/2026

gov.br Documento assinado digitalmente
CARLOS CLEZIO DE SOUSA
Data: 02/04/2026 10:53:22-0300
Verifique em https://validar.iti.gov.br

CARLOS CLEZIO DE SOUSA- 6298208-2841/ CPF 391.675.421-15

PRESIDENTE

ASSOCIAÇÃO CULTURAL ESTRELAS DO CERRADO

PROPOSTA COMERCIAL

Apresentação de Quadrilha Junina – Arraiá do Bem

IDENTIFICAÇÃO DA PROPONENTE

Nome do Grupo: Associação Cultural Estrelas do Cerrado

Nome Fantasia: Estrelas do Cerrado

Endereço Completo: Rua Dr. Jairo qd 118 Lt 133 casa 2 Parque tremendão

Cep: 74.475-034

Telefone: (62) 98163-2119

E-mail: estrelasdocerradooficial@gmail.com

Responsável Legal: David Honorato da Silva

CPF do Responsável: 012.340.161-50

DADOS BANCÁRIOS (OBRIGATóRIO)

Banco: Mercado Pago

Agência: 0001

Conta Corrente: 92696266370

Tipo de Conta: (x) Corrente

Titular da Conta: Caik Firmino da Costa

OBJETO DA PROPOSTA

Apresentação de quadrilha junina a ser realizada em uma das datas abaixo (a definir):

- ( ) 06/06/2026
- ( ) 07/06/2026
- ( ) 08/06/2026

Declaro ciência de que a data e horário serão definidos posteriormente, conforme Plano de Trabalho aprovado pela Secretaria da Retomada.

000568

ASSOCIAÇÃO CULTURAL ESTRELAS DO CERRADO

DESCRIÇÃO DA APRESENTAÇÃO

Nome da Quadrilha / Espetáculo: Quadrilha Junina Estrelas do Cerrado

Tempo de duração:30 min de apresentação.

Número de integrantes: 60 pessoas

Tema da apresentação (se houver): Porque nasce roxa a flor do maracuja?

Release / breve histórico do grupo:

O Grupo Estrelas Cerrado nasceu do encontro de jovens do grupo ITAC, em 2004 da Paróquia Nossa Senhora Aparecida, na região noroeste de Goiânia - GO unidos pelo amor à cultura popular e às tradições juninas. O que começou com apresentações na comunidade e rapidamente se transformou no desejo de levar a arte junina para além dos muros da Paróquia.

Com a chegada e novos integrantes, o grupo se reinventou, construindo uma identidade artística própria, marcada por coreografias criativas e figurinos expressivos. Após a pausa causada pela pandemia, o grupo retornou aos palcos , em 2023 com apresentação marcante, dando início a um novo ciclo e oficializando o nome de Grupo Junino Estrelas do Cerrado.

Hoje o Grupo vive uma fase de consolidação e crescimento, tornando - se uma quadrilha federada do Estado de Goiás, e sendo reconhecida de varias formas. e assim valorizar e difundir a cultura e as tradições no estado de goiás, mantendo vivas as expressões típicas do São João, como danças, músicas e manifestações polupares.
Além do aspecto artístico, o Grupo se propõe a oferecer experiências enriquecedoras tanto para seus integrantes quanto para a comunidade incentivando o contato com elementos que ultrapassam a dança. Promovemos uma vivência completa, educativa e cultural, ampliando o impacto social da arte junina.

COMPOSIÇÃO DO VALOR (COLOCADO)

Declaro que o valor abaixo contempla todas as despesas necessárias para execução completa da apresentação, incluindo, mas não se limitando a:

Cachê artístico

Equipe técnica

Figurino e adereços

Transporte

Alimentação

Logística geral

000569

ASSOCIAÇÃO CULTURAL ESTRELAS DO CERRADO

VALOR GLOBAL DA PROPOSTA

R$ 3.000,00 (Três mil reias)

DECLARAÇÕES OBRIGATóRIAS

Declaro, para os devidos fins, que:

✔ A proposta é válida pelo prazo mínimo de 60 (sessenta) dias

✔ O valor apresentado é final, irreajustável e inclui todos os custos

✔ Possuo capacidade técnica e operacional para execução do objeto

✔ Não possuo impedimentos legais para contratação com o poder público ou entidades do terceiro setor

✔ Estou ciente de que a contratação está condicionada à aprovação do projeto no chamamento público

INFRAESTRUTURA E CONDIÇÕES

Declaro ciência de que serão disponibilizados no local:

Água

Lanches

ENDEREÇAMENTO

Esta proposta é formalmente endereçada ao:

INSTITUTO META E VERSO

Goiânia, 01 de abril de 2026.

Assinatura do Responsável Legal

David Honorato Da Silva

CPF: 012.340.161-50

000570

PROPOSTA COMERCIAL

Apresentação de Quadrilha Junina – Arraiá do Bem

1. IDENTIFICAÇÃO DA PROPONENTE

- Razão Social / Nome do Grupo: Associação Cultural Quadrilha Junina Arrasta Pé
- CNPJ: 30.968.586/0001-43
- Nome Fantasia: Quadrilha Junina Arrasta Pé
- Endereço: rua Tucunaré qd.10 lt.15, Residencial Rio Araguaia
- CEP: 75.255-876
- Cidade: Senador Canedo - Goiás
- Telefone: 62-99694-9800
- E-mail: Junina.arrastape25@gmail.com
- Responsável Legal: Aline Ferreira Almeida Leda
- CPF do Responsável: 885.954.631-15

2. DADOS BANCÁRIOS (OBRIGATÓRIO)

- Banco: 461 Asaas
- Agência: 0001
- Conta Corrente: 6414001-5
- Tipo de Conta: (x) Corrente
- Titular da Conta: Associação Cultural Quadrilha Junina Arrasta Pé
- CNPJ do Titular: 30.968.586/0001-43
- **Observação: A conta deve ser vinculada ao CNPJ da proponente.**

3. OBJETO DA PROPOSTA

Apresentação de quadrilha junina a ser realizada em uma das datas abaixo (a definir):

- (X) 05/06/2026
- ( ) 06/06/2026
- ( ) 07/06/2026
- ( ) 08/06/2026

Declaro ciência de que a data e horário serão definidos posteriormente, conforme Plano de Trabalho aprovado pela Secretaria da Retomada.

4. DESCRIÇÃO DA APRESENTAÇÃO

- Nome da Quadrilha / Espetáculo: Quadrilha Junina Arrasta Pé

- Tempo de duração: 25 minutos
- Número de integrantes: 45 brincantes e 10 técnicos
- Tema da apresentação (se houver): "A Raiz que carrega o sol"
- Release / breve histórico do grupo: A Quadrilha Junina Arrasta Pé é um grupo de dança tradicional com 18 anos de história, reconhecido por sua excelência artística, rigor técnico e produções de alto impacto visual. Com figurinos luxuosos, coreografias envolventes e roteiros que emocionam, a Arrasta Pé se consolidou como uma referência no cenário junino, participando de festivais, eventos culturais e apresentações corporativas em âmbito regional e nacional. Nosso trabalho une tradição e inovação, respeitando as raízes da cultura popular enquanto dialoga com temas contemporâneos e relevantes para a sociedade.

A raiz que carrega o sol
O espetáculo de 2026 traz à cena a história de mulheres do campo — aquelas que plantam, colhem, cuidam,lideram e sustentam, muitas vezes sem reconhecimento. Por meio da dança, da música, dos figurinos e da dramaturgia, o público é convidado a refletir sobre:O papel da mulher no meio agro; A força feminina como base da família, da produção eda cultura; A resistência diante das desigualdades; A esperança que nasce da terra e aponta para o futuro. Essa narrativa transforma o espetáculo em uma experiência emocional, sensível e socialmente relevante, ampliando o impacto cultural do projeto e fortalecendo o vínculo com marcas que compartilham desses valores.

5. COMPOSIÇÃO DO VALOR (COLOCADO)

Declaro que o valor abaixo contempla todas as despesas necessárias para execução completa da apresentação, incluindo, mas não se limitando a:

- Cachê artístico
- Equipe técnica
- Figurino e adereços
- Transporte
- Alimentação
- Logística geral

VALOR GLOBAL DA PROPOSTA

R$ 4.000,00

(Quatro mil reais)

6. DECLARAÇÕES OBRIGATÓRIAS

Declaro, para os devidos fins, que:

✓ A proposta é válida pelo prazo mínimo de 60 (sessenta) dias

✓ O valor apresentado é final, irreajustável e inclui todos os custos

✓ Possuo capacidade técnica e operacional para execução do objeto

✓ Não possuo impedimentos legais para contratação com o poder público ou entidades do terceiro setor

✓ Estou ciente de que a contratação está condicionada à aprovação do projeto no chamamento público

7. INFRAESTRUTURA E CONDIÇÕES

Declaro ciência de que serão disponibilizados no local:

- Água
- Lanches

8. ENDEREÇAMENTO

Esta proposta é formalmente endereçada ao:

INSTITUTO META E VERSO

Goiânia, 01 de abril de 2026.

gov.br Documento assinado digitalmente
ALINE FERREIRA ALMEIDA LEDA
Data: 01/04/2026 10:54:07-0300
Verifique em https://validar.iti.gov.br

Assinatura do Responsável Legal

Aline Ferreira Almeida Leda

CPF.: 885.954.631-15

000573

MODELO PADRONIZADO

PROPOSTA COMERCIAL

Apresentação de Quadrilha Junina – Arraiá do Bem

1. IDENTIFICAÇÃO DA PROPONENTE

- Razão Social / Nome do Grupo: INSTITUTO CULTURAL PEQUI SOL NASCENTE LTDA
- CNPJ: 29.097.769/0001-51
- Nome Fantasia: INSTITUTO PEQUI
- Endereço Completo: AV. EURICO VIANA Nº4820 QD C LT 24 LOT MANSÕES GOIANAS GOIÂNIA GO
- Telefone: (62)98280-2524
- E-mail: qjcerradonovo@gmail.com
- Responsável Legal: ÍTALO DO ESPÍRITO SANTO MARÇAL
- CPF do Responsável: 751.467.971-53

2. DADOS BANCÁRIOS (OBRIGATÓRIO)

- Banco: NUBANK (0260)
- Agência: 0001
- Conta Corrente: 31134268-3
- Tipo de Conta: (x) Corrente
- Titular da Conta: INSTITUTO CULTURAL PEQUI SOL NASCENTE LTDA
- CNPJ do Titular: 29.097.769/0001-51 (PIX)

Observação: A conta deve ser vinculada ao CNPJ da proponente.

3. OBJETO DA PROPOSTA

Apresentação de quadrilha junina a ser realizada em uma das datas abaixo (a definir):

- ( ) 06/06/2026
- (x) 07/06/2026
- ( ) 08/06/2026

Declaro ciência de que a data e horário serão definidos posteriormente, conforme Plano de Trabalho aprovado pela Secretaria da Retomada.

4. DESCRIÇÃO DA APRESENTAÇÃO

- Nome da Quadrilha / Espetáculo: QUADRILHA JUNINA CERRADO NOVO / NA PORTA DA RUA

✓ Possuo capacidade técnica e operacional para execução do objeto

✓ Não possuo impedimentos legais para contratação com o poder público ou entidades do terceiro setor

✓ Estou ciente de que a contratação está condicionada à aprovação do projeto no chamamento público

7. INFRAESTRUTURA E CONDIÇÕES

Declaro ciência de que serão disponibilizados no local:

- Água
- Lanches

8. ENDEREÇAMENTO

Esta proposta é formalmente endereçada ao:

INSTITUTO META E VERSO

Goiânia, 01 de Abril de 2026.

gov.br Documento assinado digitalmente
ITALO DO ESPIRITO SANTO MARCAL
Data: 01/04/2026 11:10:50-0300
Verifique em https://validar.iti.gov.br

Assinatura do Responsável Legal

(Ítalo do Espírito Santo Marçal - 751.467.971-53)

PROPOSTA COMERCIAL

Apresentação de Quadrilha Junina – Arraiá do Bem

1. IDENTIFICAÇÃO DA PROPONENTE

- Razão Social / Nome do Grupo: Associação Sociocultural Fogo de Palha
- CNPJ: 32.631.304/0001-43
- Nome Fantasia: Fogo de Palha
- Endereço Completo: Rua Ernestina Lima, Nº 232, Qd 30, Lt 08, Casa 2 – Residencial Vieira – CEP: 75.386-616 Trindade- Goiás.
- Telefone: 62 9 9317-9545
- E-mail: ascfogodepalha@gmail.com
- Responsável Legal: Luís Fellype Martins
- CPF do Responsável: 013.548.671-81

2. DADOS BANCÁRIOS (OBRIGATÓRIO)

- Banco: PagBank
- Agência: 0001
- Conta Corrente: 09224645-3
- Tipo de Conta: (X) Corrente
- Titular da Conta: Associação Sociocultural Fogo de Palha
- CNPJ do Titular: 32.631.304/0001-43

Observação: A conta deve ser vinculada ao CNPJ da proponente.

3. OBJETO DA PROPOSTA

Apresentação de quadrilha junina a ser realizada em uma das datas abaixo (a definir):

- ( ) 06/06/2026
- ( ) 07/06/2026
- ( ) 08/06/2026

Declaro ciência de que a data e horário serão definidos posteriormente, conforme Plano de Trabalho aprovado pela Secretaria da Retomada.

4. DESCRIÇÃO DA APRESENTAÇÃO

- Nome da Quadrilha / Espetáculo: Junina Fogo de Palha / O retorno dos reis magos – o milagre do arraiá.

- Tempo de duração: 25 – 30 min
- Número de integrantes: 50
- Tema da apresentação (se houver): O retorno dos reis magos – o milagre do arraiá.

Release / breve histórico do grupo:

TEMÁTICA 2026 – FOGO DE PALHA

Eles vinham de longe, cansados da estrada, cobertos de poeira, mas guiados por uma estrela que brilhava firme no céu. Eram Gaspar, Belchior e Baltazar — os três Reis Magos, viajantes do oriente, movidos pela fé em um sinal divino que lhes anunciava o nascimento do Salvador.

Após longas jornadas, encontraram em Belém o Menino Deus, diante do qual depositaram seus presentes: ouro, símbolo da realeza; incenso, sinal da fé e da oração; e mirra, lembrança da humanidade. E ali, diante da luz do mundo, prometeram levar adiante a mensagem daquele nascimento: a esperança que renova, a fé que reacende, e o amor que une os corações.

Passaram-se séculos e a estrela que um dia os guiara voltou a brilhar — agora sobre as terras de um arraial junino, cheio de cores, risos e canções. Movidos pelo mesmo chamado do alto, os três Magos retornam, acreditando seguir novamente o sinal divino.

Mas, ao chegarem, percebem algo diferente: o brilho da fé havia se apagado. A fogueira, outrora símbolo de união e de promessa, teimava em não acender. O povo dançava e festejava, mas o espírito da devoção e da tradição havia se perdido. A Folia de Reis, que guardava a lembrança da jornada sagrada, fora esquecida. Diante disso, os três sábios compreendem sua nova missão: reacender, entre o povo, a chama da fé e da tradição.

Gaspar, portador do ouro, aproxima-se dos noivos, que viviam em descompasso. Ele lhes ensina o valor do amor paciente — aquele que confia mesmo sem ver. Convida-os a dançar vendados, um guiando o outro, como quem segue a estrela pela fé e assim, a primeira faísca surge na fogueira.

Belchior, que trazia o incenso, encontra o casal real, presos às formalidades de um reinado sem alma. Ele lhes entrega a bandeira da Folia, símbolo da devoção e da peregrinação. Ao erguê-la, o perfume da fé volta a perfumar o arraial, e a chama cresce, mais viva.

Baltazar, com o perfume da mirra, volta-se ao povo. Convida todos a cantar uma nova Folia — simples, mas cheia de coração. As vozes se unem, as mãos se entrelaçam, e o céu parece responder ao clamor do povo que volta a crer.

Então, quando o amor, a fé e a tradição se reencontram, a fogueira se acende com força, iluminando tudo ao redor como um milagre. O arraial renasce — não apenas como festa, mas como ato de fé e cultura viva.

Desde então, a estrela que guiou os Reis Magos continua a brilhar, guiando também o povo da roça e da cidade, lembrando que toda fogueira só arde verdadeiramente quando acesa pela fé, pela alegria e pelo amor.

5. COMPOSIÇÃO DO VALOR (COLOCADO)

Declaro que o valor abaixo contempla todas as despesas necessárias para execução completa da apresentação, incluindo, mas não se limitando a:

- Cachê artístico
- Equipe técnica
- Figurino e adereços
- Transporte
- Alimentação
- Logística geral

VALOR GLOBAL DA PROPOSTA

R$ 4.000,00 (quatro mil reais)

6. DECLARAÇÕES OBRIGATÓRIAS

Declaro, para os devidos fins, que:

✔ A proposta é válida pelo prazo mínimo de 60 (sessenta) dias

✔ O valor apresentado é final, irreajustável e inclui todos os custos

✔ Possuo capacidade técnica e operacional para execução do objeto

✔ Não possuo impedimentos legais para contratação com o poder público ou entidades do terceiro setor

✔ Estou ciente de que a contratação está condicionada à aprovação do projeto no chamamento público

7. INFRAESTRUTURA E CONDIÇÕES

Declaro ciência de que serão disponibilizados no local:

- Água
- Lanches

8. ENDEREÇAMENTO

Esta proposta é formalmente endereçada ao:

INSTITUTO META E VERSO

Goiânia, 31 de março de 2026.

gov.br Documento assinado digitalmente
LUIS FELLYPE MARTINS
Data: 01/04/2026 08:48:13-0300
Verifique em https://validar.iti.gov.br

Luís Fellype Martins

CPF: 013.548.671-81

000579

PROPOSTA COMERCIAL

Apresentação de Quadrilha Junina – Arraiá do Bem

IDENTIFICAÇÃO DA PROPONENTE

Razão Social / Nome do Grupo: **ASSOCIACAO DE CULTURA E DANCA QUADRILHA JUNINA UAI**

CNPJ: 49.952.068/0001-60

Nome Fantasia: Junina Uai São João

Endereço Completo: Rua D 2, nº 67, qd. 22, Lt. 08 – Vila Redenção – Goiânia/Go – CEP: 74.845-180

Telefone: 62 9 9101-5106

E-mail: qjuaisaojoao@gmail.com

Responsável Legal: Geordano Rodolfo de Oliveira Souza

CPF do Responsável: 031.037.751-05

DADOS BANCÁRIOS (OBRIGATÓRIO)

Banco: Cora

Agência: 0001

Conta Corrente: 3826642-7

Tipo de Conta: (x) Corrente

Titular da Conta: Quadrilha Junina Uai São João

CNPJ do Titular: 49.952.068/0001-60

Observação: A conta deve ser vinculada ao CNPJ da proponente.

OBJETO DA PROPOSTA

Apresentação de quadrilha junina a ser realizada em uma das datas abaixo (a definir):

- ( ) 06/06/2026
- ( ) 07/06/2026
- ( ) 08/06/2026

Declaro ciência de que a data e horário serão definidos posteriormente, conforme Plano de Trabalho aprovado pela Secretaria da Retomada.

000580

DESCRIÇÃO DA APRESENTAÇÃO

Nome da Quadrilha / Espetáculo: Quadrilha Junina Uai São João

Tempo de duração:30 min de apresentação.

Número de integrantes: 100 pessoas

Tema da apresentação (se houver): O Rastro

Release / breve histórico do grupo:

A Associação de Cultura e Dança Quadrilha UAI São João é um projeto cultural fundado em 2022,com a missão depromover o acesso à cultura popular e fortalecer as tradições das festas juninas no Estado de Goiás.

O grupo nasceu com o propósito de levar o espetáculo junino para diferentes segmentos da sociedade,incentivando a participação da comunidade na valorização epreservação das manifestações culturais brasileiras. Atualmente,a quadrilha reúne mais de 100 dançarinos,8músicos emais de 20 profissionais envolvidos na produção artística,formando um coletivo cultural dedicado à Difusão da cultura popular.

A UAI São João trabalha as raízes da cultura junina,promovendo a inclusão social E incentivando a juventude goiana a participar desse importante movimento cultural.

Em 2026,a associação foi reconhecida oficialmente como Ponto de Cultura, Consolidando seu papel na promoção da cultura popular e no fortalecimento das Tradições juninas no estado.

Por meio de apresentações culturais,festivais e eventos,a UAI São João leva o Espetáculo junino para milhares de pessoas,contribuindo para a valorização da cultura goiana e ampliando a visibilidade das quadrilhas juninas no cenário cultural brasileiro

COMPOSIÇÃO DO VALOR (COLOCADO)

Declaro que o valor abaixo contempla todas as despesas necessárias para execução completa da apresentação, incluindo, mas não se limitando a:

Cachê artístico

Equipe técnica

Figurino e adereços

Transporte

Alimentação

Logística geral

000581

VALOR GLOBAL DA PROPOSTA

R$ 4.000,000(Quatro mil reais)

DECLARAÇÕES OBRIGATÓRIAS

Declaro, para os devidos fins, que:

✔ A proposta é válida pelo prazo mínimo de 60 (sessenta) dias

✔ O valor apresentado é final, irreajustável e inclui todos os custos

✔ Possuo capacidade técnica e operacional para execução do objeto

✔ Não possuo impedimentos legais para contratação com o poder público ou entidades do terceiro setor

✔ Estou ciente de que a contratação está condicionada à aprovação do projeto no chamamento público

INFRAESTRUTURA E CONDIÇÕES

Declaro ciência de que serão disponibilizados no local:

Água

Lanches

ENDEREÇAMENTO

Esta proposta é formalmente endereçada ao:

INSTITUTO META E VERSO

Goiânia, 01 de abril de 2026.

gov.br Documento assinado digitalmente
GEORDANO RODOLFO DE OLIVEIRA SOUZA
Data: 06/04/2026 14:14:28-0300
Verifique em https://validar.iti.gov.br

Assinatura do Responsável Legal

Geordano Rodolfo de Oliveira Souza
CPF: 031.037.751-05

000582

meta e verso
INSTITUTO

ANEXO 8

QUADRILHAS

Av. Rio Verde, Qd.94, Lt. 7/8, Condomínio Ed Araguaia, Sl.104, Bairro Jardim Luz, CEP: 74.915-015,
Aparecida de Goiânia - GO

ASSOCIAÇÃO ARRAIA FLOR DO CERRADO

CNPJ:31.104.437/0001-07

flordocerradoarraia@gmail.com

Proposta Comercial Quadrilha junina para ARRAIÁ DO BEM

A Associação Arraia Flor Do Cerrado CNPJ: 31.104.437/0001-07, com sede na avenida belo horizonte quadra 04 lote 06 /Residencial Marilia em Senador Canedo-Go. Representado por Carlos Clezio de Sousa, CPF 391.675.421-15, e-mail, flordocerradoarraia@gmail.com telefone 62 98208-2841.

Dados bancários

Banco: CORA SCFI-403 AGENCIA: 0001 CONTA CORRENTE: 3084685-5

TITULAR DA CONTA: CARLOS CLEZIO DE SOUSA CNPJ 31.104.437/0001-07

Objetivo apresentação no dia 07/06/2026

Declaro ciência de que a data e horário serão definidos posteriormente, conforme Plano de Trabalho aprovado pela Secretaria da Retomada.

DESCRIÇÃO DE APRESENTAÇÃO:

FLOR DO CERRADO/O CHAMADO DA SAUDADE, DE VOLTA AOS TABALADOS.

DURAÇÃO DE 20 MINUTOS MAXIMO DE 23 MINUTOS.

COM UM TOTAL DE 35 PESSOAS.

TEMA E TEMATICA: O CHAMADO DA SAUDADE

O grupo foi criado com a finalidade de participar da competição do 6° Arraia Canedo pela necessidade que os jovens do 3º Ano de uma escola local, tinham em mente ganhar o prêmio para realizar o baile de formatura da turma, logo após esta formação eles alto se denominaram "Arraia Flor do Cerrado" (objetivo alcançado).

O grupo junino Arraia Flor do Cerrado, tornou-se tri campeão do arraia Canedo, decidiu seguir com o grupo, visando fortalecer e engrandecer o movimento cultural voltado às quadrilhas juninas.

meta e verso
INSTITUTO

ANEXO 7

SUGESTÃO DE INFRAESTRUTURA

O layout da infraestrutura é de fundamental importância para execução deste projeto. Sabemos que são varias as definições que precisam ser feitas para acomodar as necessidades do evento, tais como shows com artistas nacionais renomados, dança de quadrilhas profissionais, e ainda comportar um público esperado de 40 mil pessoas por dia.

Nossa proposta, neste momento uma **sugestão** que visa integrar qualidade técnica com um visual bonito e instagramável, cheio de luzes, bandeirolas que preenchem o espaço e permitem ao público curtir a maior festa junina do estado com segurança e tranquilidade, e atende às necessidades previstas no edital. Trazemos fotos do evento realizado ano passado, e também um projeto arquitetônico sugestivo para este ano.

1. Vista geral




meta e verso
INSTITUTO

2. Piso easy floor:



3. Barracas para exploração e alimentação



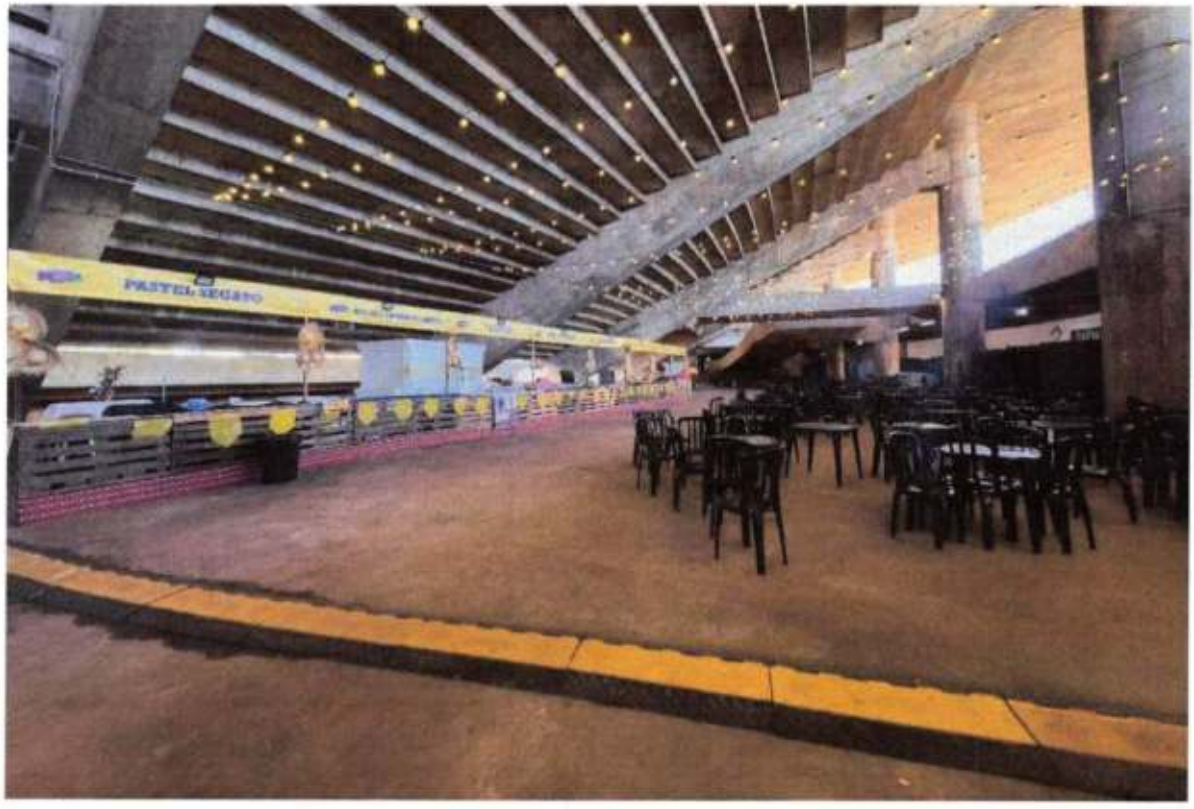

4. **Espaços estratégicos para bares (parte oposta ao palco), com rampa de acesso à parte de trás do estádio**



meta e verso
INSTITUTO

5. Camarins para artistas e quadrilhas atrás do palco



6. Banheiros dos camarotes



meta e verso
INSTITUTO

7. Modelo de camarote 1 para autoridades e convidados



8. Modelo de camarote 2 para exploração comercial e patrocinadores




meta e verso
INSTITUTO

9. Decoração com bandeirolas



10. Banheiros Químicos (inclusive PNEs) e sinalização

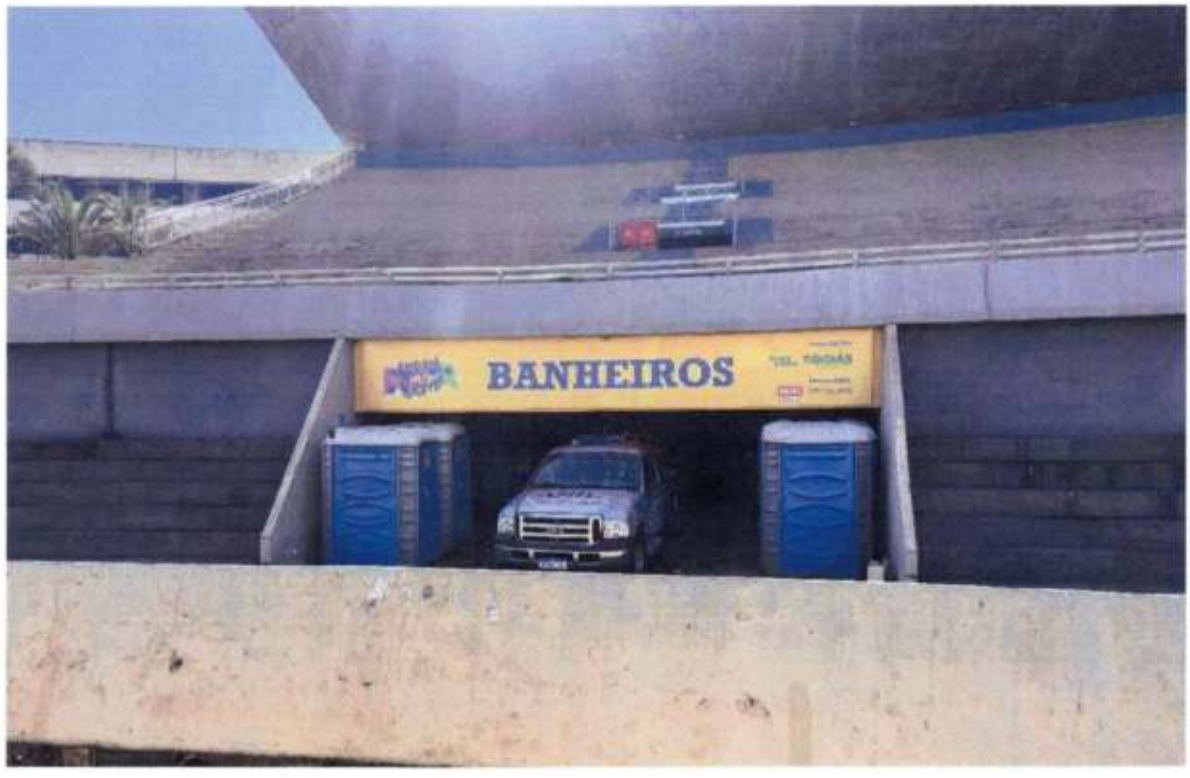

Av. Rio Verde, Qd.94, Lt. 7/8, Condominio Ed Araguaia, Sl.104, Bairro Jardim Luz, CEP: 74.915-015,
Aparecida de Goiânia - GO

meta e verso
INSTITUTO

11. Sinalização com rampa de acesso para equipe



12. Sala de imprensa, sala de transmissão e trabalho da produção




meta e verso
INSTITUTO

13. Sinalização da entrada



14. Palco com forração, sonorização, iluminação, LED e demais necessidades

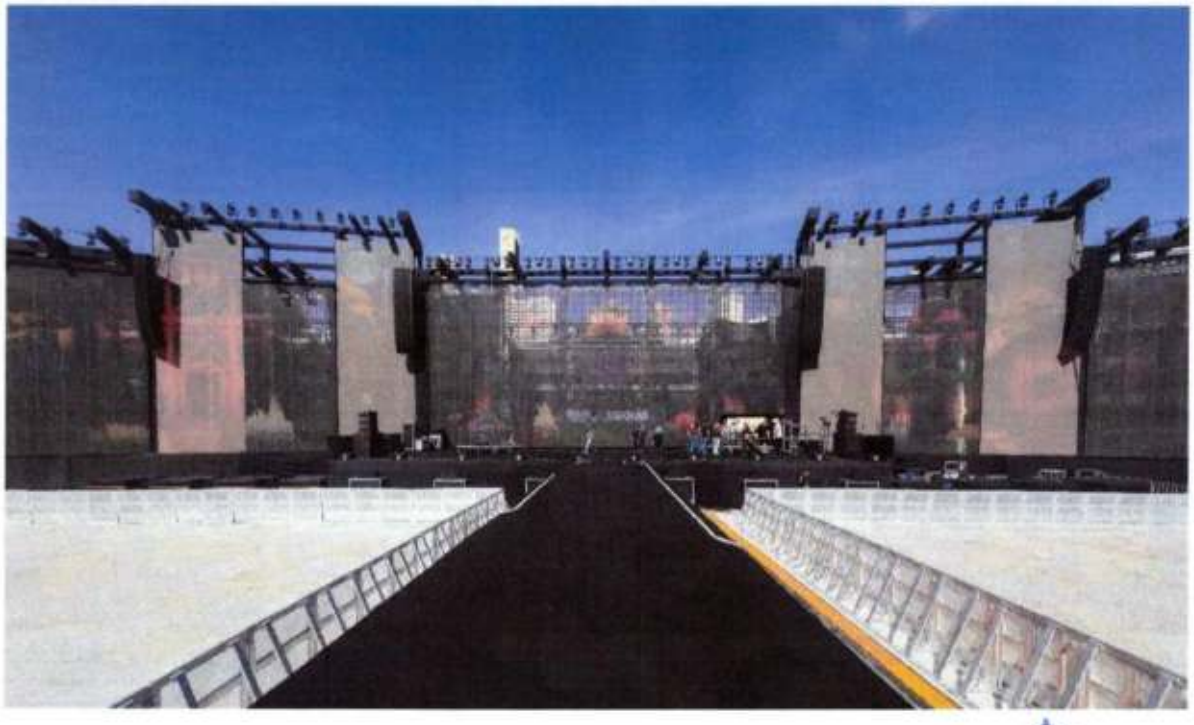


meta e verso
INSTITUTO

15. Estrutura para retirada de ingressos e entrega de alimentos



16. Posto médico

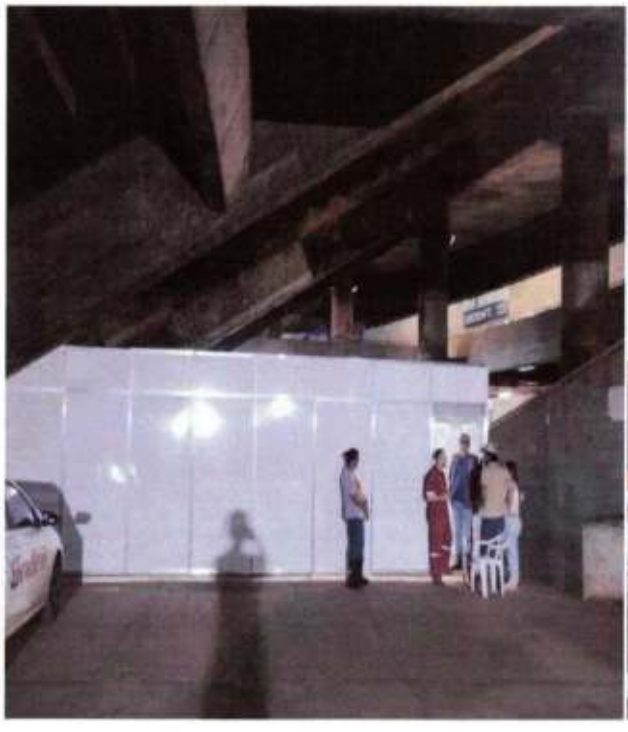



meta e verso
INSTITUTO

17. Estrutura de restaurante para fornecer alimentação às equipes operacional, polícia e bombeiro presentes no local







meta e verso
INSTITUTO

ANEXO 9

PROPOSTA INFLUENCIADOR FIDELIS FALANTE

000583

Proposta Comercial

Fidelis Falante

Arraiá do Bem 2026

000584



Onde o Fidelis fala,
a conversa rende.
E sua marca cresce
junto.

Nossos números

+2.4M
seguidores no Instagram

+98M
Média de visualizações no IG nos últimos 30 dias

+450k
Média de visualizações de stories (24h)


+2.2M
seguidores no Tik Tok

+35M
Média de interações no IG por mês

+360k
Inscritos no canal do Youtube



Fidelis Falante começou gravando vídeos no celular durante o trabalho. Com autenticidade e bom humor, conquistou milhões e virou referência em conteúdo que conecta. Hoje, é voz ativa nas redes e apresentador do Programa No Balaio da TV Anhanguera (Rede Globo GO)

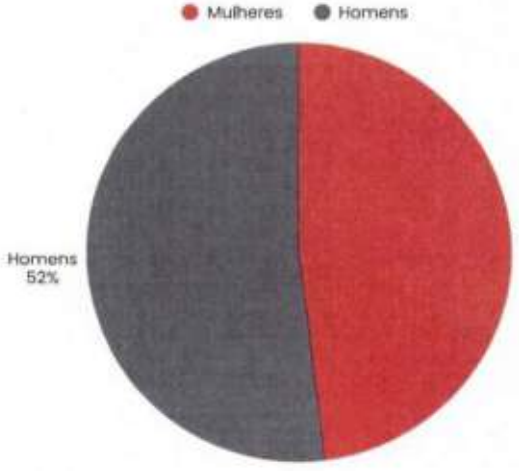

000585

Objetivos da parceria

Esta proposta tem como objetivo potencializar a visibilidade e o engajamento do **Arraiá do Bem** por meio da participação de **Fidelis Falante** como apresentador dos shows nos dias 05, 06 e 07 de junho, agregando carisma, dinamismo e **forte conexão com o público** presente.

Além da atuação no palco, a estratégia contempla a amplificação digital ao longo do mês de maio, com uma sequência de **conteúdos nos stories**, gerando expectativa, reforçando a programação e expandindo o **alcance do evento** de forma orgânica e relevante.

A iniciativa busca integrar experiência ao vivo e **presença digital**, fortalecendo a percepção do Arraiá do Bem como um dos principais eventos do período e **ampliando sua repercussão** junto ao público.

Investimento

Perfil Fidelis:

- 3 Sequências de stories pré-evento (15 e 28/05 e 02/06)
- 1 Sequência de stories por dia no evento

Evento:

- Apresentação (Arraiá do Bem - 05, 06 e 07/06 - Goiânia-GO)

Valor: R$50.000,00

Este arquivo é **confidencial e intransferível.*
**Válido apenas para a empresa destinatária no período de 10 dias.*

Obrigado!

(62) 99129-6206
Bruno Lobo
bruno.lobo@animusmarketing.com.br

Fidelis Falante

000556