





Igreja de Nosso Senhor do Bonfim
Praça do Bonfim, s/n - Centro, Silvânia - GO.




PLANTA DE SITUAÇÃO
Sem escala

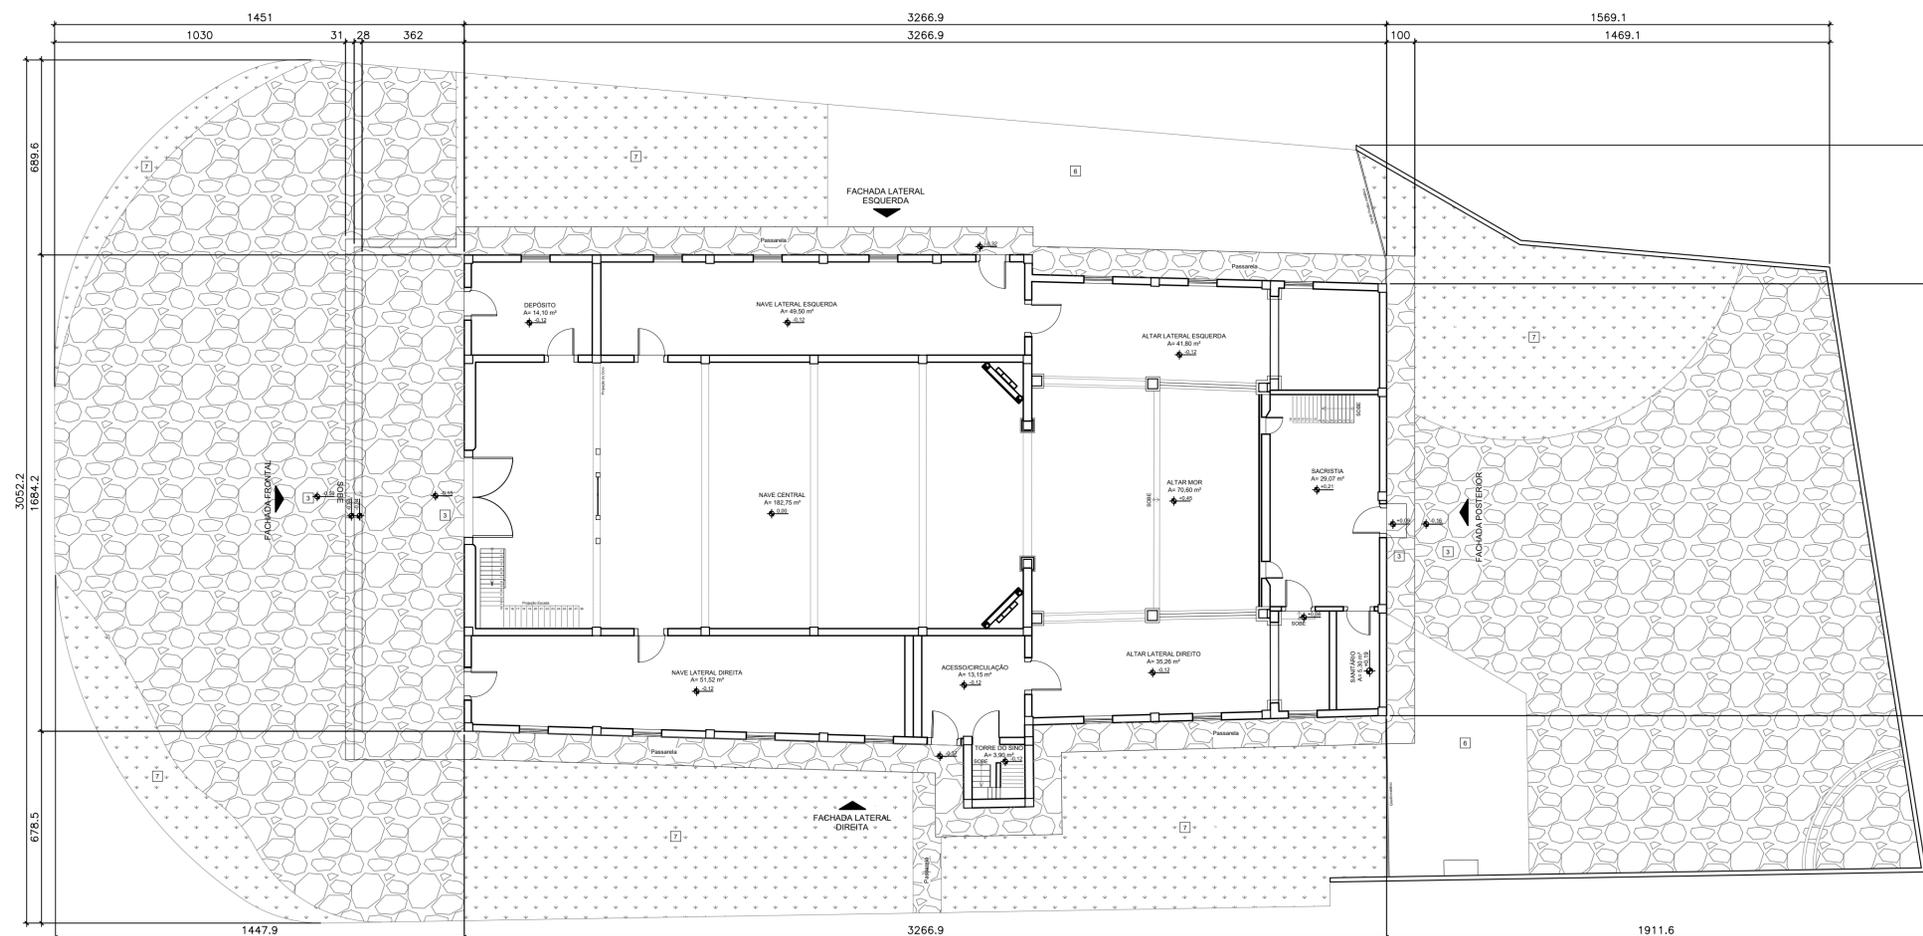

PLANTA DE IMPLANTAÇÃO
Esc 1:125

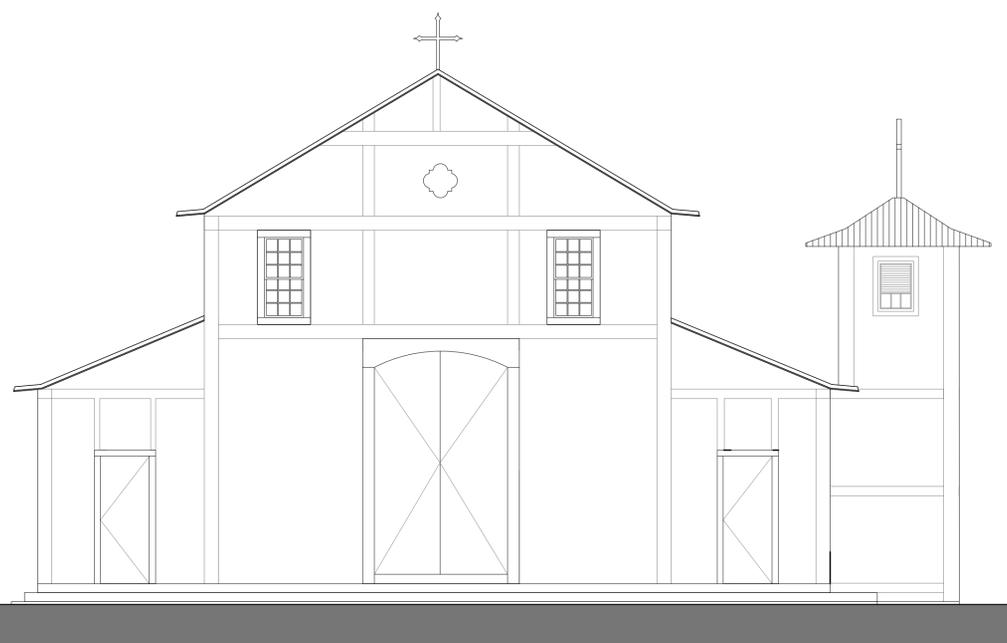

FACHADA FRONTAL
Esc 1:75

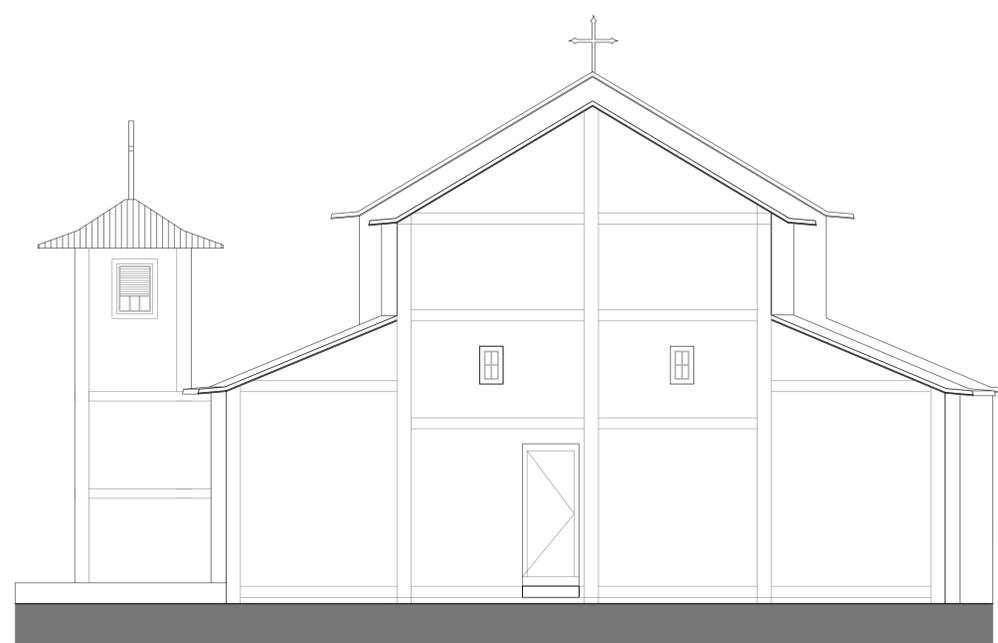

FACHADA POSTERIOR
Esc 1:75

PROJETO DE RESTAURAÇÃO
IGREJA DE NOSSO SENHOR DO BONFIM


ENDEREÇO: Praça do Bonfim, S/N - Setor Central, Silvânia/GO

Carimbos:



Assinaturas:
Proprietário: Estado de Goiás
Autor(a) do projeto: Arq. Urb. Paula Carneiro Borges
CAU A33184-8
Responsável Técnico:
Colaborador(a):

TIPO: Projeto Arquitetônico - Patrimônio Histórico	ÁREA PAV. TERREO 545,74 m ²	FRANCHA: 01/05
ETAPA: Levantamento Métrico Cadastral	ÁREA MEZANINO / CORO/ALTAR 72,07 m ²	REVISÃO: R00
CONTEÚDO: Planta de Implantação Esc.: 1/125 Fachada Frontal Esc.: 1/75 Fachada Posterior Esc.: 1/75	ÁREA TORRE DE SINOS 6,16 m ² ÁREA PAV. SUPERIOR 72,07 m ² ÁREA TOTAL CONSTRUÍDA 617,81 m ²	DATA: MAIO/2023 DESENHO: Paula Borges Nataly Brenda

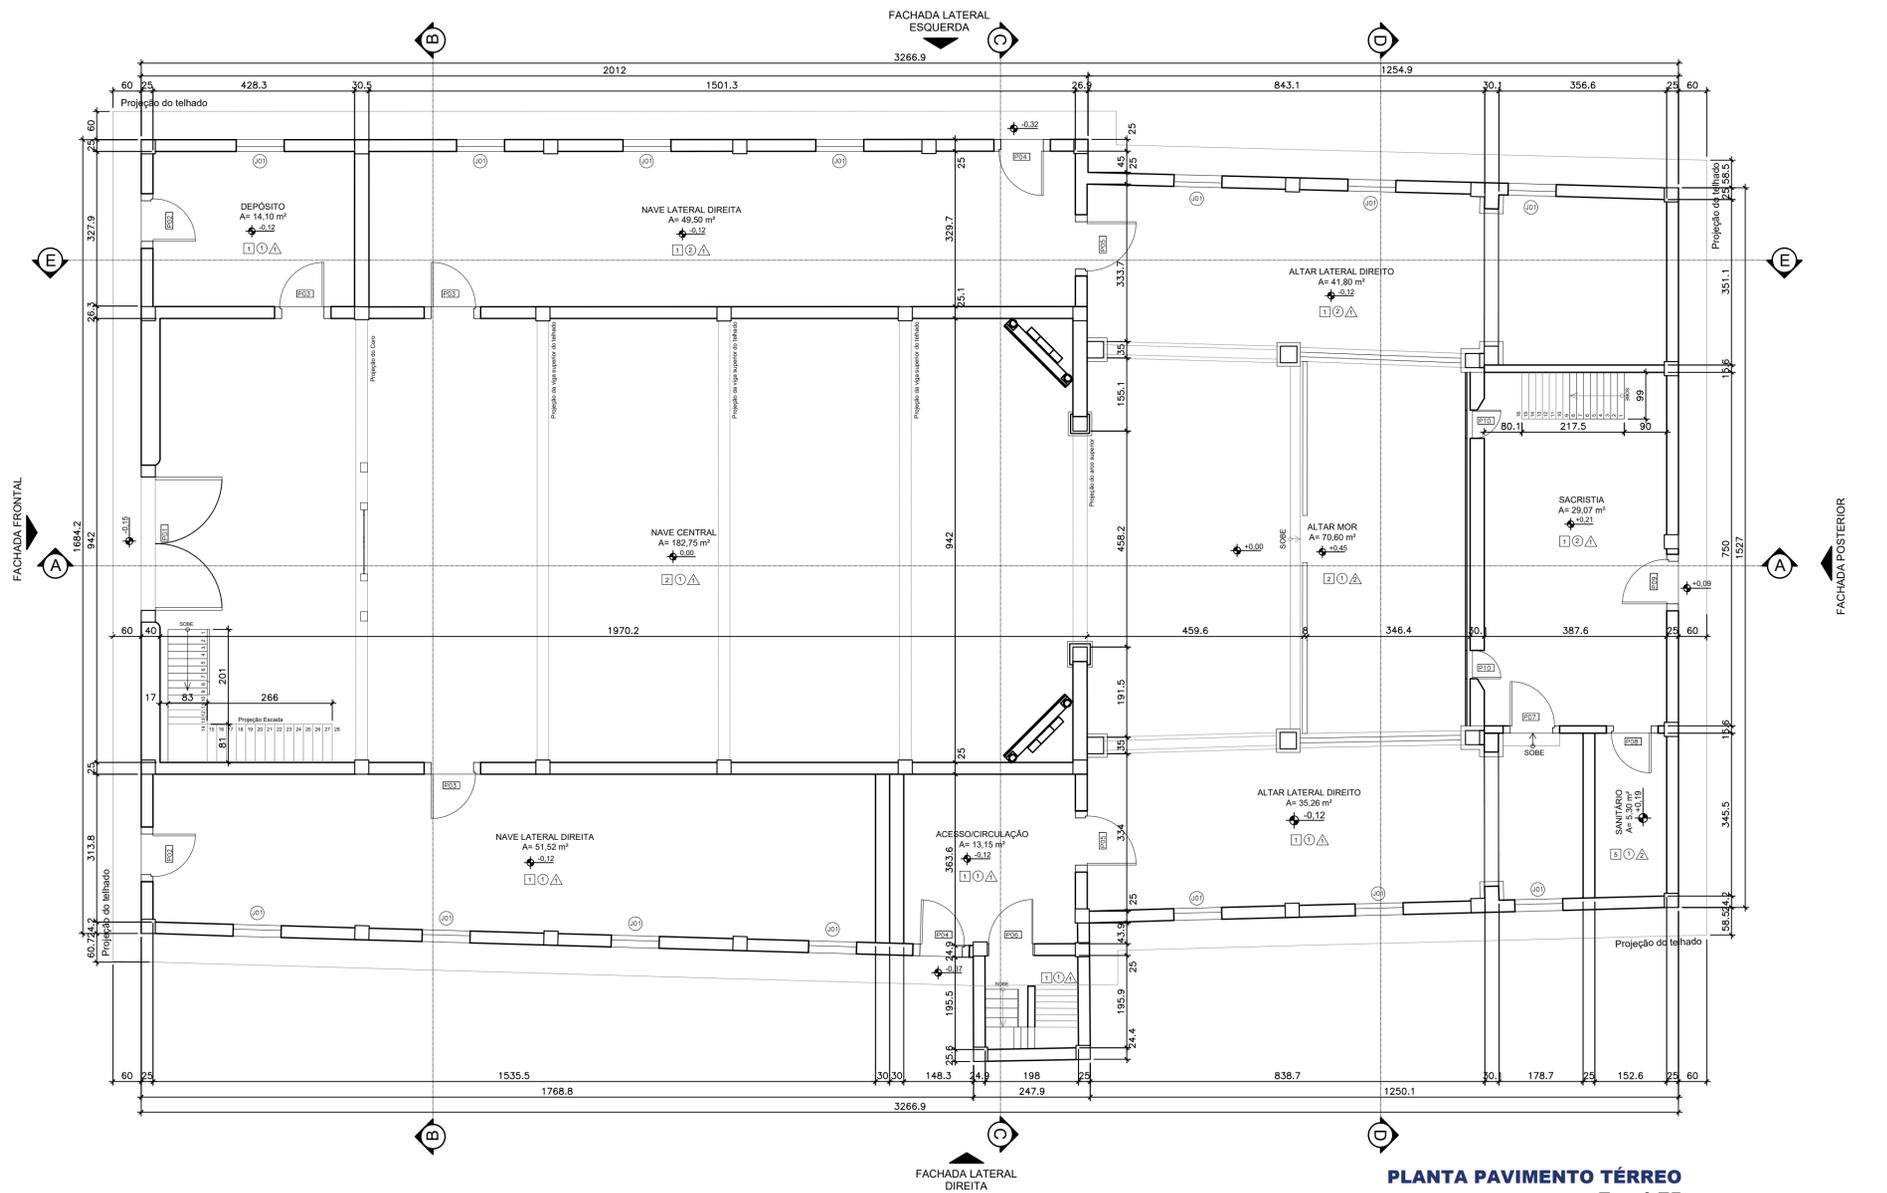

PLANTA PAVIMENTO TÉRREO
Esc 1:75

LEGENDA

ACABAMENTOS	
PISO	TETO
1 Mezanela	1 Madeiramento aparente com telhas cerâmicas
2 Assoalho de madeira	2 Forro de madeira
3 Pedra de Pirenópolis original	
4 Soleira em madeira	PAREDE
5 Ladrilho hidráulico estampado 20x20cm	1 Interior em tinta pva ou mineral
6 Solo natural - terra	2 Ladrilho hidráulico liso (20x20cm)
7 Grama	

PROJETO DE RESTAURAÇÃO
IGREJA DE NOSSO SENHOR DO BONFIM
ENDEREÇO: Praça do Bonfim, S/N - Setor Central, Silvéria/GO

Carimbos:



Assinaturas:


Proprietário: Estado de Goiás

Autor(a) do projeto: Arq. Urb. Paula Carneiro Borges
CAU A33184-8


Responsável Técnico

Colaborador(a)


TIPO: Projeto Arquitetônico - Patrimônio Histórico	ÁREA PAV. TÉRREO 545,74 m ²	FRANCHA:
ETAPA: Levantamento Métrico Cadastral	ÁREA MEZANINO / COROIALTAR 72,07 m ²	02/05
CONTEÚDO: Planta Pavimento Térreo Esc.: 1/75	ÁREA TORRE DE SINOS 6,16 m ²	REVISÃO: R00
Fachada Lateral Esquerda Esc.: 1/75	ÁREA PAV. SUPERIOR 72,07 m ²	DATA: MAIO/2023
	ÁREA TOTAL CONSTRUÍDA 617,81 m ²	DESENHO: Paula Borges Nataly Brenda

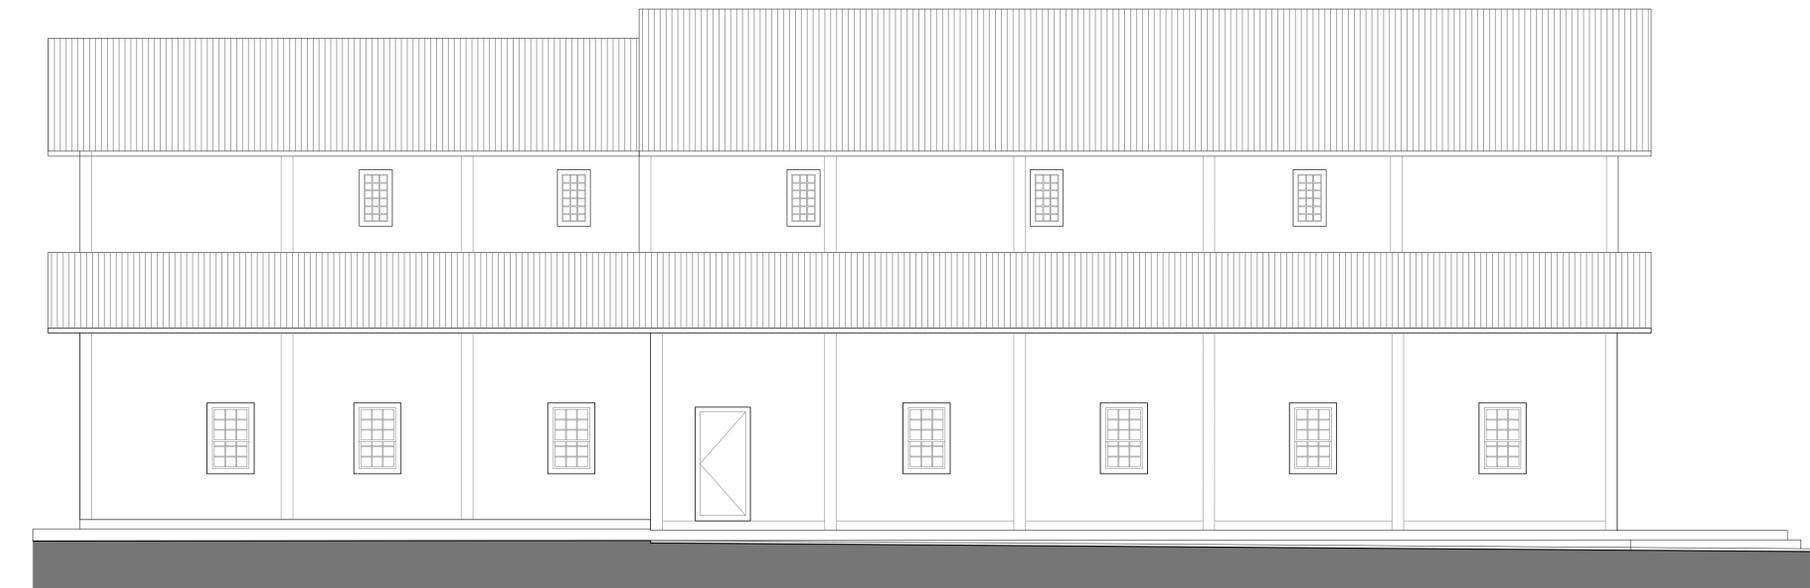

FACHADA LATERAL ESQUERDA
Esc 1:75

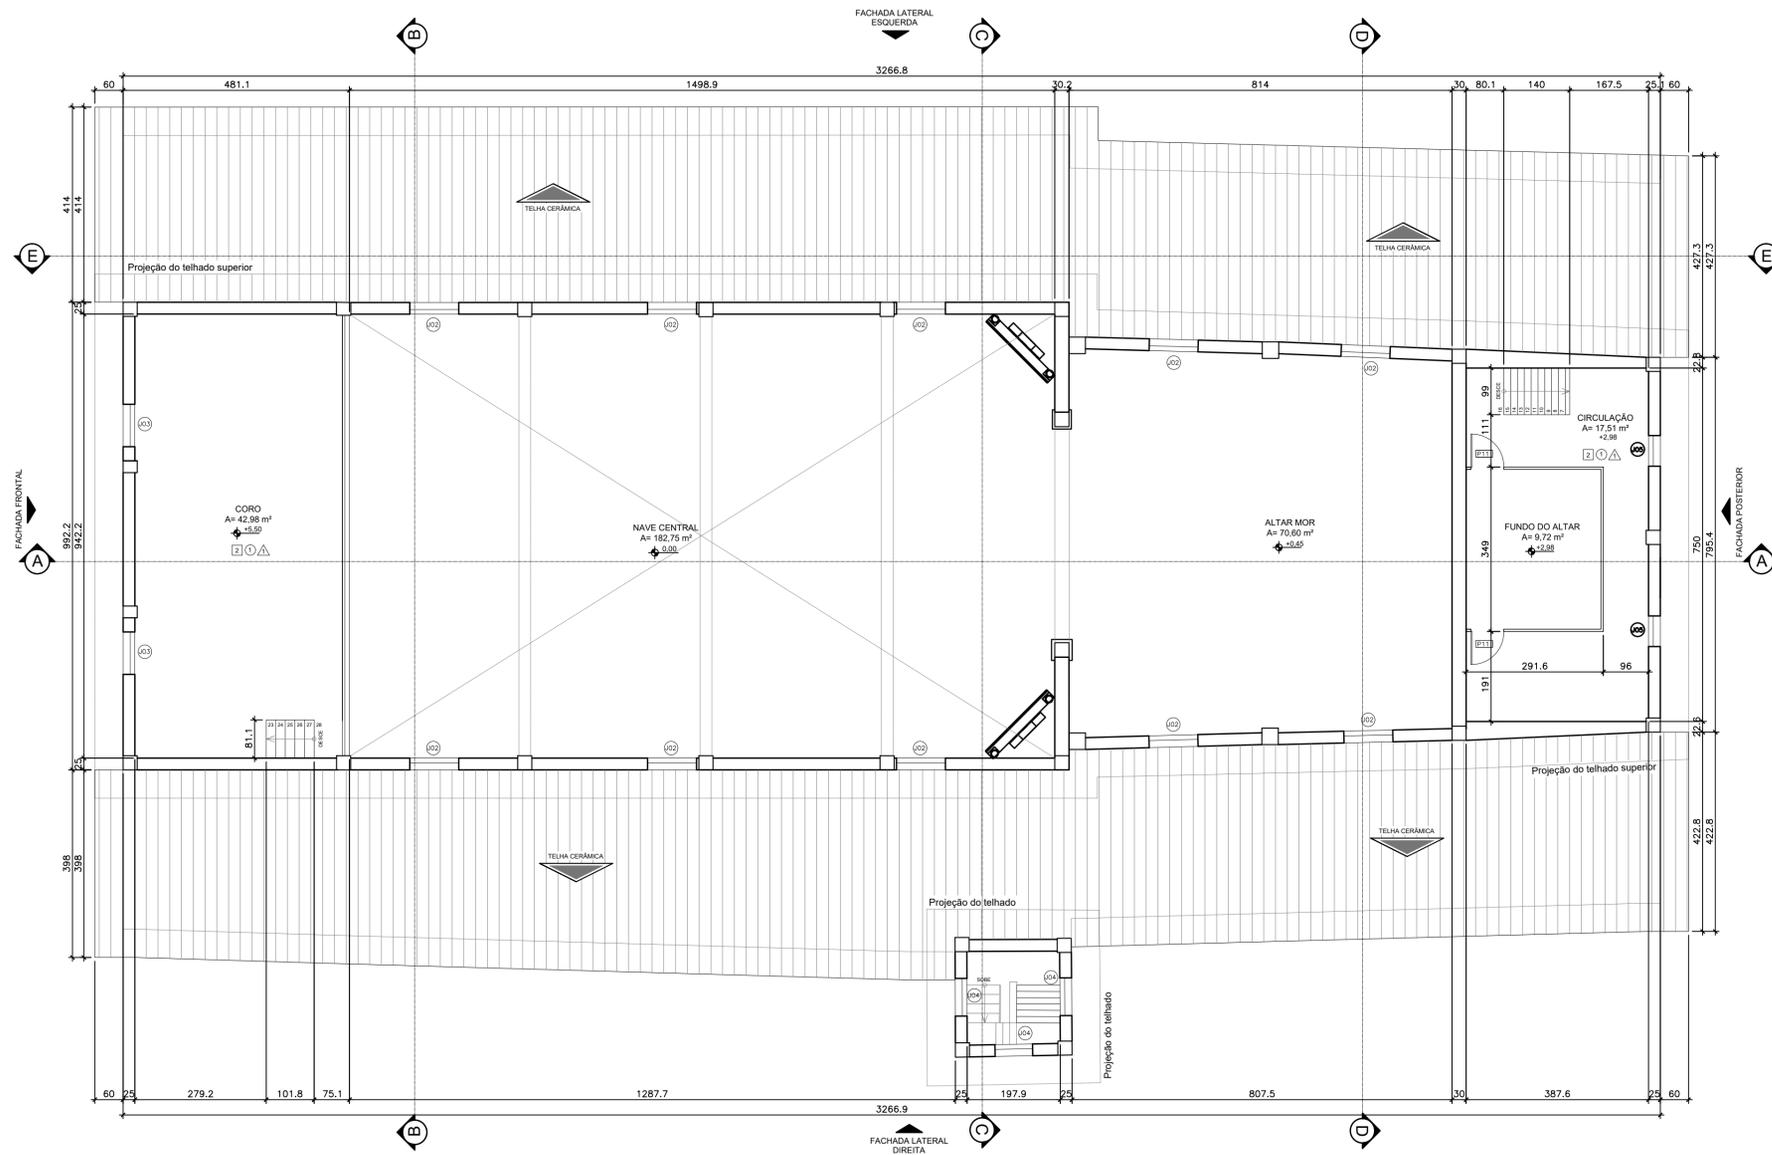

PLANTA MEZANINO CORO/ALTAR
Esc 1:75

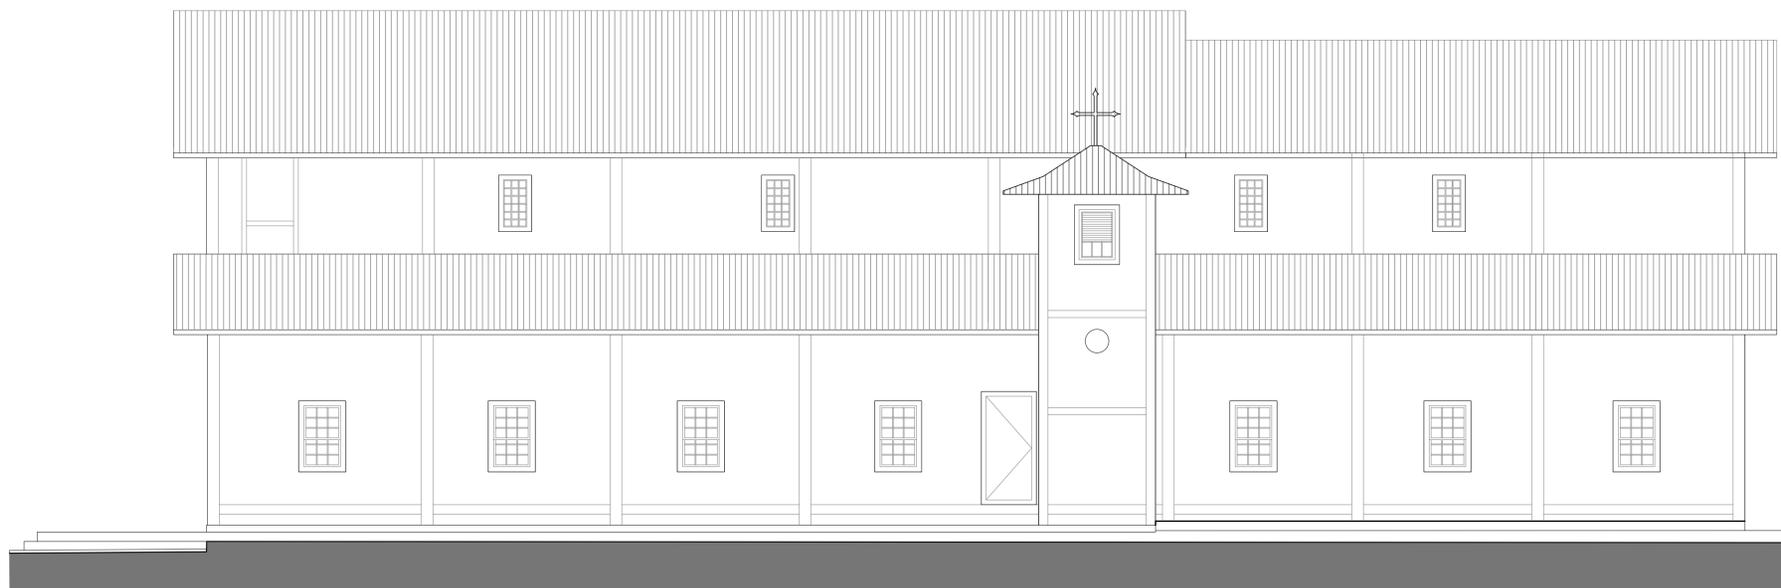

FACHADA LATERAL DIREITA
Esc 1:75

LEGENDA

ACABAMENTOS

PISO	TETO
1 Mezanela	1 Madeiramento aparente com telhas cerâmicas
2 Assoalho de madeira	2 Forro de madeira
3 Pedra de Pirenópolis original	
4 Soleira em madeira	PAREDE
5 Ladrilho hidráulico estampado 20x20cm	1 Interior em tinta pva ou mineral
6 Solo natural - terra	2 Ladrilho hidráulico liso (20x20cm)
7 Grama	

PROJETO DE RESTAURAÇÃO
IGREJA DE NOSSO SENHOR DO BONFIM
ENDEREÇO: Praça do Bonfim, S/N - Setor Central, Silvéria/GO

Carimbos:



Assinaturas:


Proprietário: Estado de Goiás

Autor(a) do projeto: Arq. Urb. Paula Carneiro Borges
CAU A33184-8


Responsável Técnico

Colaborador(a)

TIPO: Projeto Arquitetônico - Patrimônio Histórico	ÁREA PAV. TERREO 545,74 m²	FRANCHA:
ETAPA: Levantamento Métrico Cadastral	ÁREA MEZANINO / CORO/ALTAR 72,07 m²	03/05
CONTEÚDO: Planta Mezanino Coro/Altar Esc.: 1/75 Fachada Lateral Direita Esc.: 1/75	ÁREA TORRE DE SINOS 6,16 m²	REVISÃO: R00
	ÁREA PAV. SUPERIOR 72,07 m²	DATA: MAIO/2023
	ÁREA TOTAL CONSTRUÍDA 617,81 m²	DESENHO: Paula Borges Nataly Brenda

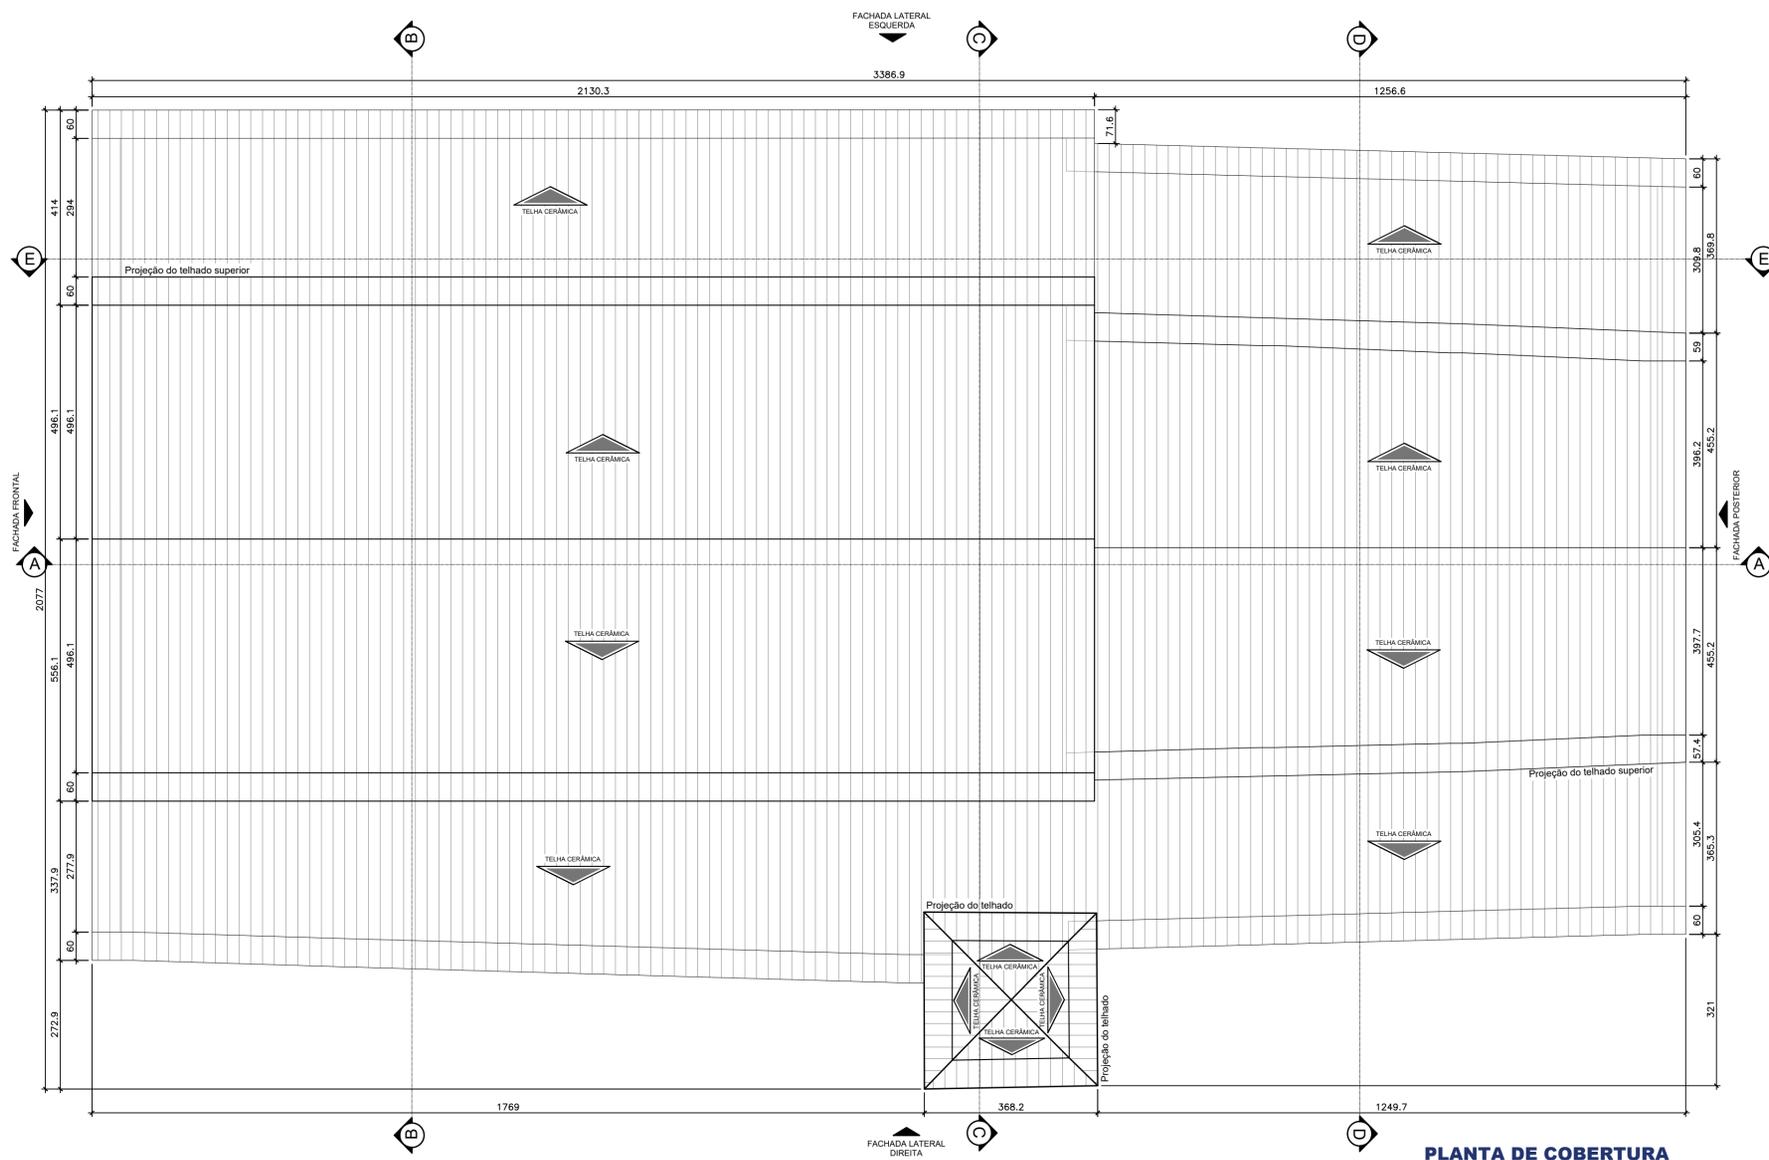

PLANTA DE COBERTURA
Esc 1:75

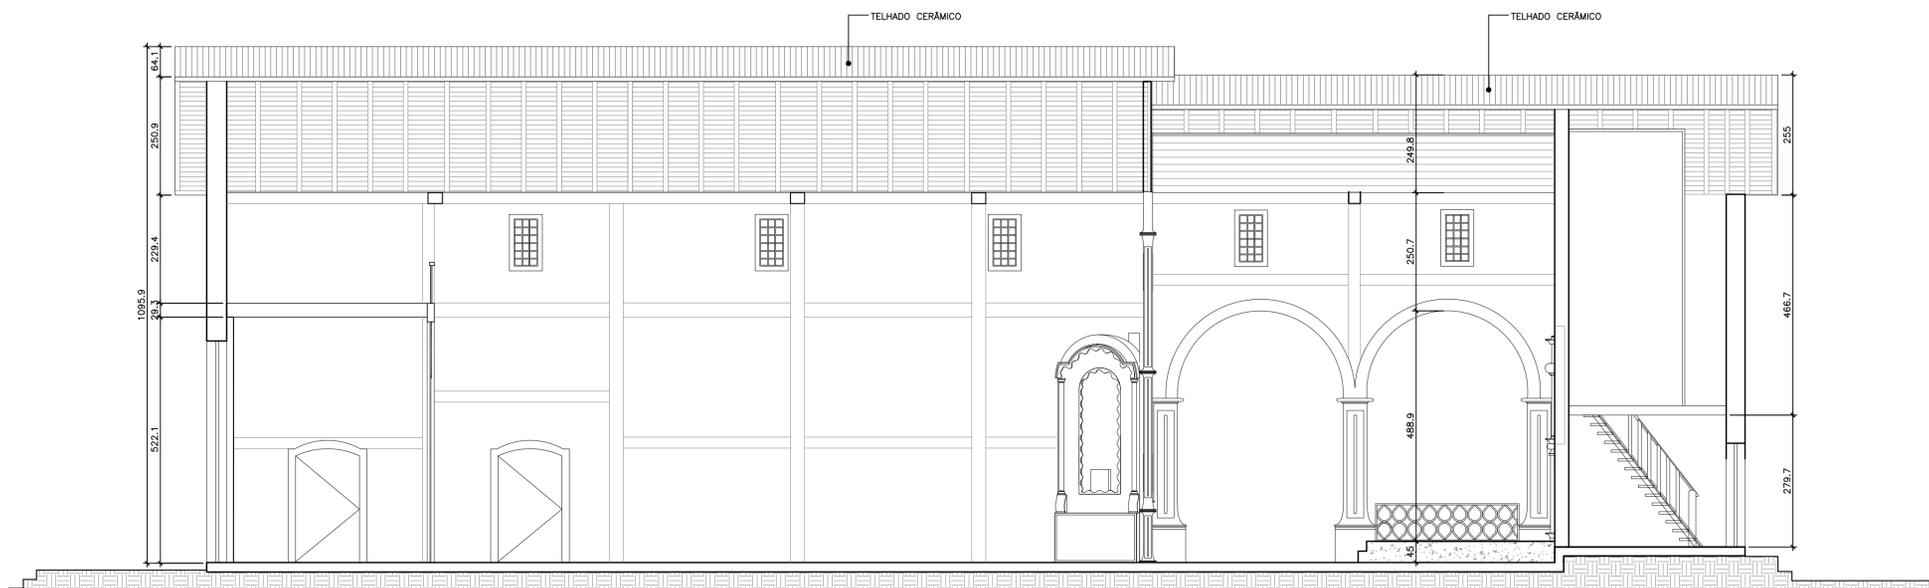

CORTE LONGITUDINAL AA
Esc 1:75


PROJETO DE RESTAURAÇÃO
IGREJA DE NOSSO SENHOR DO BONFIM
ENDEREÇO: Praça do Bonfim, S/N - Setor Central, Silvéria/GO

Carimbos:




Assinaturas:
 Proprietário: Estado de Goiás
 Autor(a) do projeto: Arq. Urb. Paula Carneiro Borges
CAU A33184-8
 Responsável Técnico
 Colaborador(a)


TIPO: Projeto Arquitetônico - Patrimônio Histórico	ÁREA PAV. TERREO 545,74 m ²	FRANCHA: 04/05
ETAPA: Levantamento Métrico Cadastral	ÁREA MEZANINO / CORO/ALTAR 72,07 m ²	
CONTEÚDO: Planta de Cobertura Esc.: 1/75	ÁREA TORRE DE SINOS 6,16 m ²	REVISÃO: R00
Corte Longitudinal AA Esc.: 1/75	ÁREA PAV. SUPERIOR 72,07 m ²	DATA: MAIO/2023
	ÁREA TOTAL CONSTRUÍDA 617,81 m ²	DESENHO: Paula Borges Nataly Brenda

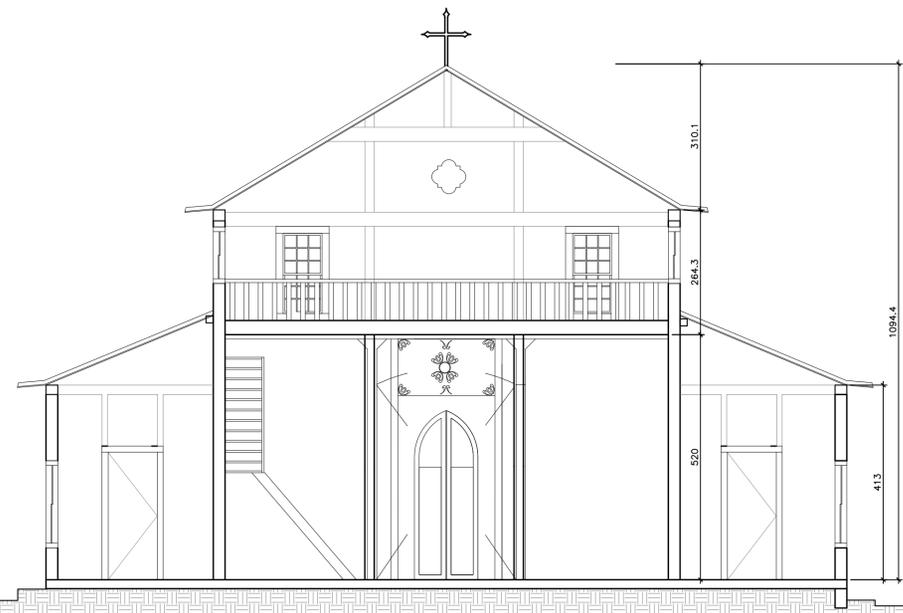


CORTE TRANSVERSAL BB
Esc 1:75

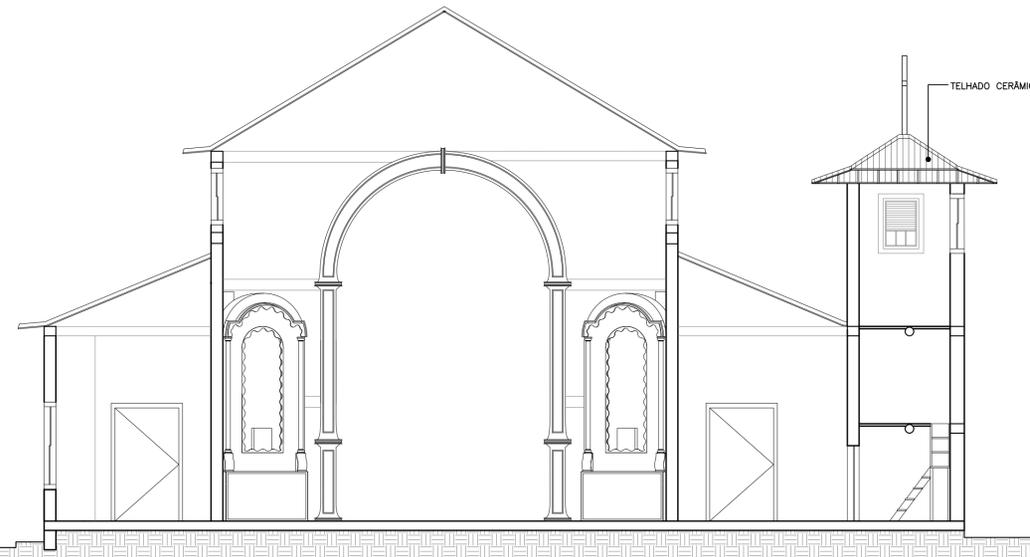

CORTE TRANSVERSAL CC
Esc 1:75

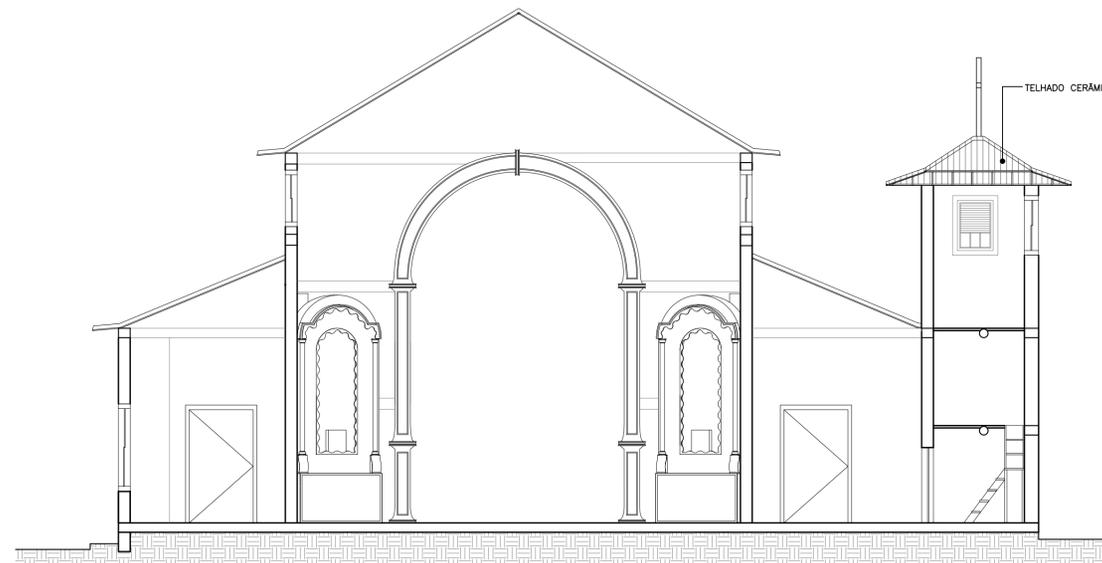

CORTE TRANSVERSAL DD
Esc 1:75

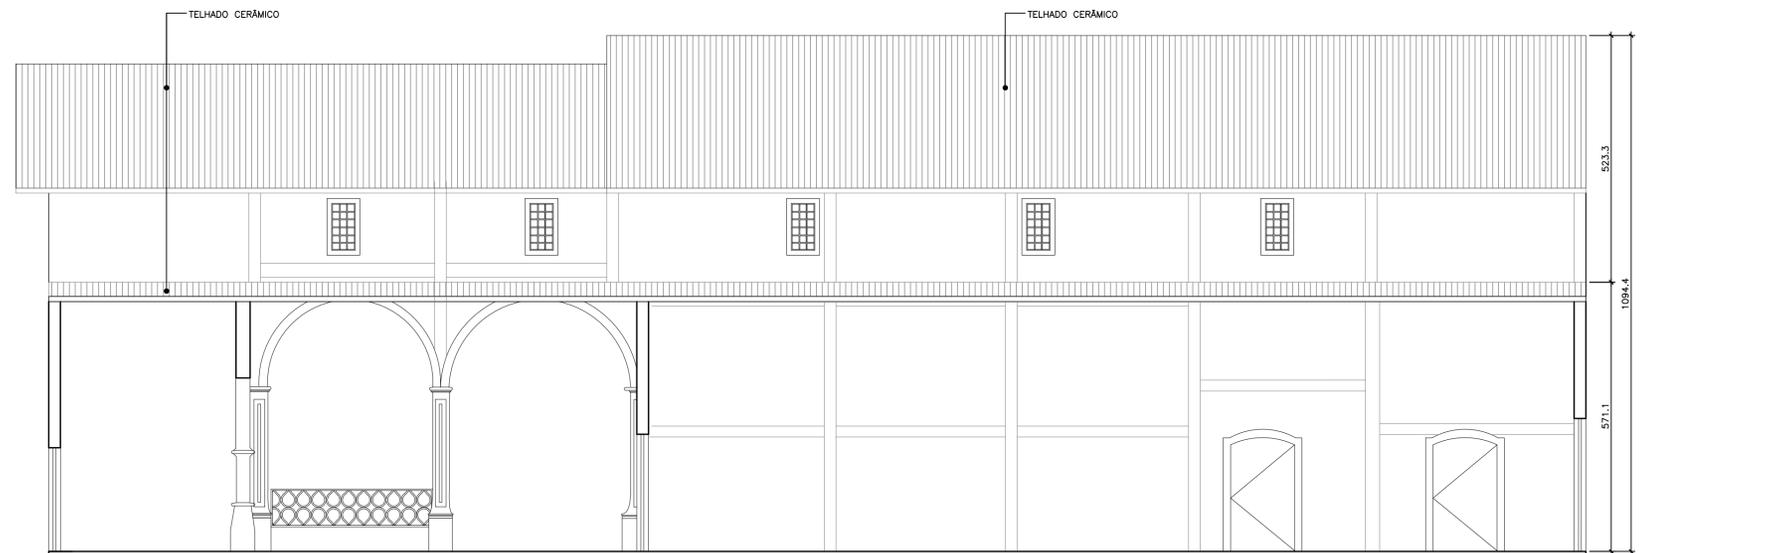

CORTE LONGITUDINAL EE
Esc 1:75

PROJETO DE RESTAURAÇÃO
IGREJA DE NOSSO SENHOR DO BONFIM

ENDEREÇO: Praça do Bonfim, S/N - Setor Central, Silvânia/GO

Carimbos:



Assinaturas:

Proprietário: Estado de Goiás

Autor(a) do projeto: Arq. Urb. Paula Carneiro Borges
CAU A33184-8

Responsável Técnico

Colaborador(a)

TIPO: Projeto Arquitetônico - Patrimônio Histórico	ÁREA PAV. TERREO 545,74 m ²	FRANCHA: 05/05
ETAPA: Levantamento Métrico Cadastral	ÁREA MEZANINO / CORO/ALTAR 72,07 m ²	REVISÃO: R00
CONTEÚDO: Corte Transversal BB Esc.: 1/75 Corte Transversal CC Esc.: 1/75 Corte Transversal DD Esc.: 1/75 Corte Longitudinal EE Esc.: 1/75	ÁREA TORRE DE SINOS 6,16 m ²	DATA: MAIO/2023
	ÁREA PAV. SUPERIOR 72,07 m ²	DESENHO: Paula Borges Nataly Brenda
	ÁREA TOTAL CONSTRUÍDA 617,81 m ²	