


PLANTA PAVIMENTO TÉRREO
Esc 1:75

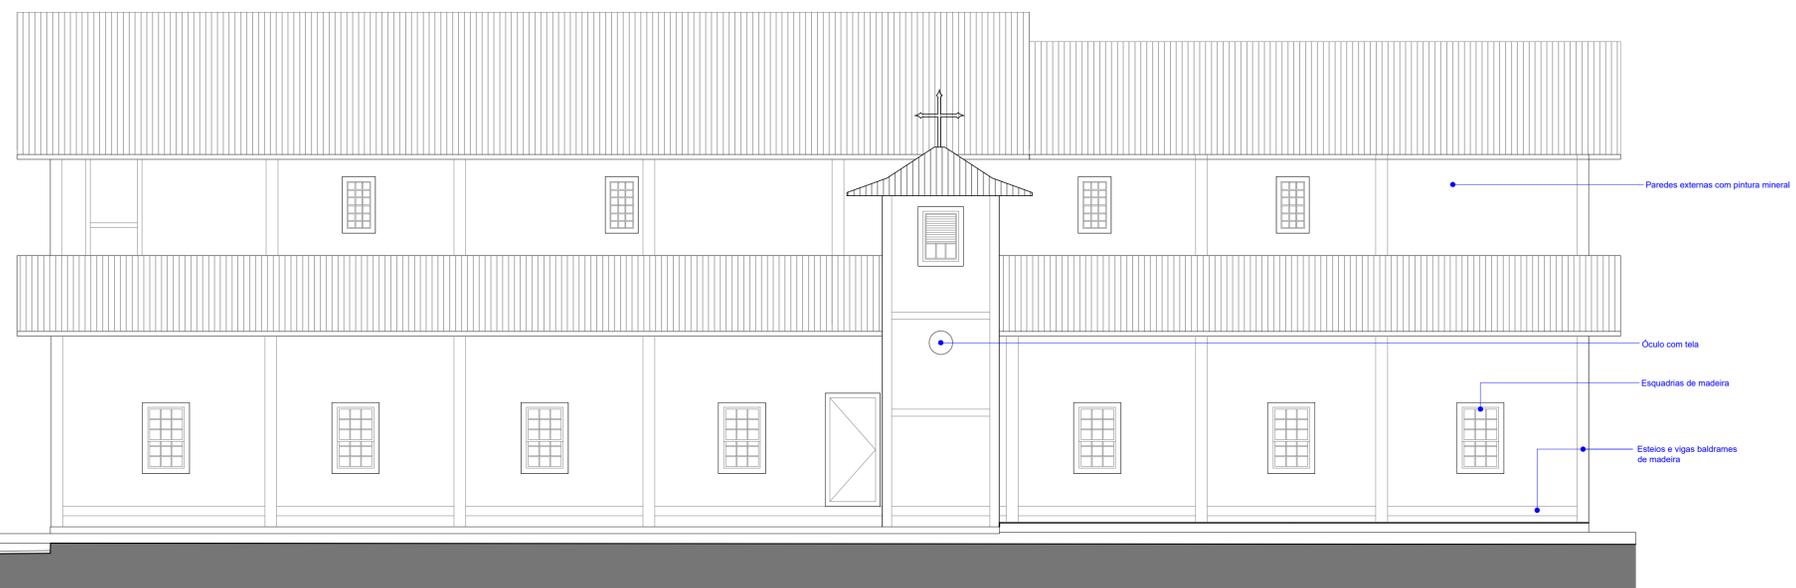

FACHADA LATERAL ESQUERDA
Esc 1:75

QUADRO DE ABERTURAS				
PORTAS				
LEGENDA	MODELO / MATERIAL	DIMENSÕES		QTD.
		LARGURA	ALTURA	
P01	ABRIR 2FL - MADEIRA	2,83	4,95	1
P02	ABRIR 1FL - MADEIRA	0,80	2,50	2
P03	ABRIR 1FL - MADEIRA	0,90	2,50	3
P04	ABRIR 1FL - MADEIRA	0,90	2,10	2
P05	ABRIR 1FL - MADEIRA	1,00	2,30	2
P06	ABRIR 1FL - MADEIRA	0,94	1,80	1
P07	ABRIR 1FL - MADEIRA	0,90	2,10	1
P08	ABRIR 1FL - MADEIRA	0,80	2,10	1
P09	ABRIR 1FL - MADEIRA	0,90	2,30	1
P10	ABRIR 1FL - MADEIRA	0,60	2,30	2
P11	ABRIR 1FL - MADEIRA	0,70	2,10	2

JANELA					
LEGENDA	MODELO / MATERIAL	DIMENSÕES		QTD.	
		LARGURA	ALTURA		
J01	GUILHOTINA - MADEIRA / VIDRO	1,04	1,20	1,30	12
J02	GUILHOTINA - MADEIRA / VIDRO	1,04	1,30	6,10	12
J03	GUILHOTINA - MADEIRA / VIDRO	0,90	1,95	7,80	2
J04	GUILHOTINA - MADEIRA / VIDRO	0,80	1,05	0,95	3
J05	FIXA - MADEIRA / VIDRO	0,65	0,98	0,67	2

LEGENDA

ACABAMENTOS	
PISO	TETO
1 Mezaneta	1 Madeiramento aparente com telhas cerâmicas
2 Assolho de madeira	2 Forro de madeira
3 Pedra de Pirenópolis	
4 Soleira em madeira	PAREDE
5 Ladrilho hidráulico liso 20x20cm	1 Interior em tinta pva ou mineral
6 Solo natural - terra	2 Ladrilho hidráulico liso (20x20cm)
7 Grama	

PROJETO DE RESTAURAÇÃO
IGREJA DE NOSSO SENHOR DO BONFIM
ENDEREÇO: Praça do Bonfim, S/N - Setor Central, Silvânia/GO

Carimbos:



Assinaturas:


Proprietário: Estado de Goiás

Autor(a) do projeto: Arq. Urb. Paula Carneiro Borges
CAU A33184-S

Responsável Técnico

Colaborador(a)

TIPO: Projeto Arquitetônico - Patrimônio Histórico	ÁREA PAV. TÉRREO 545,74 m²	FRANCHA: 02/05
ETAPA: Proposta de Restauração	ÁREA MEZANINO / CORO/ALTAR 72,07 m²	REVISÃO: R00
CONTEÚDO: Planta Pavimento Térreo Esc.: 1/75	ÁREA TORRE DE SINOS 6,16 m²	DATA: JUNHO/2023
Fachada Lateral Esquerda Esc.: 1/75	ÁREA PAV. SUPERIOR 72,07 m²	DESENHO: Paula Borges Naray Brenda
	ÁREA TOTAL CONSTRUÍDA 617,81 m²	

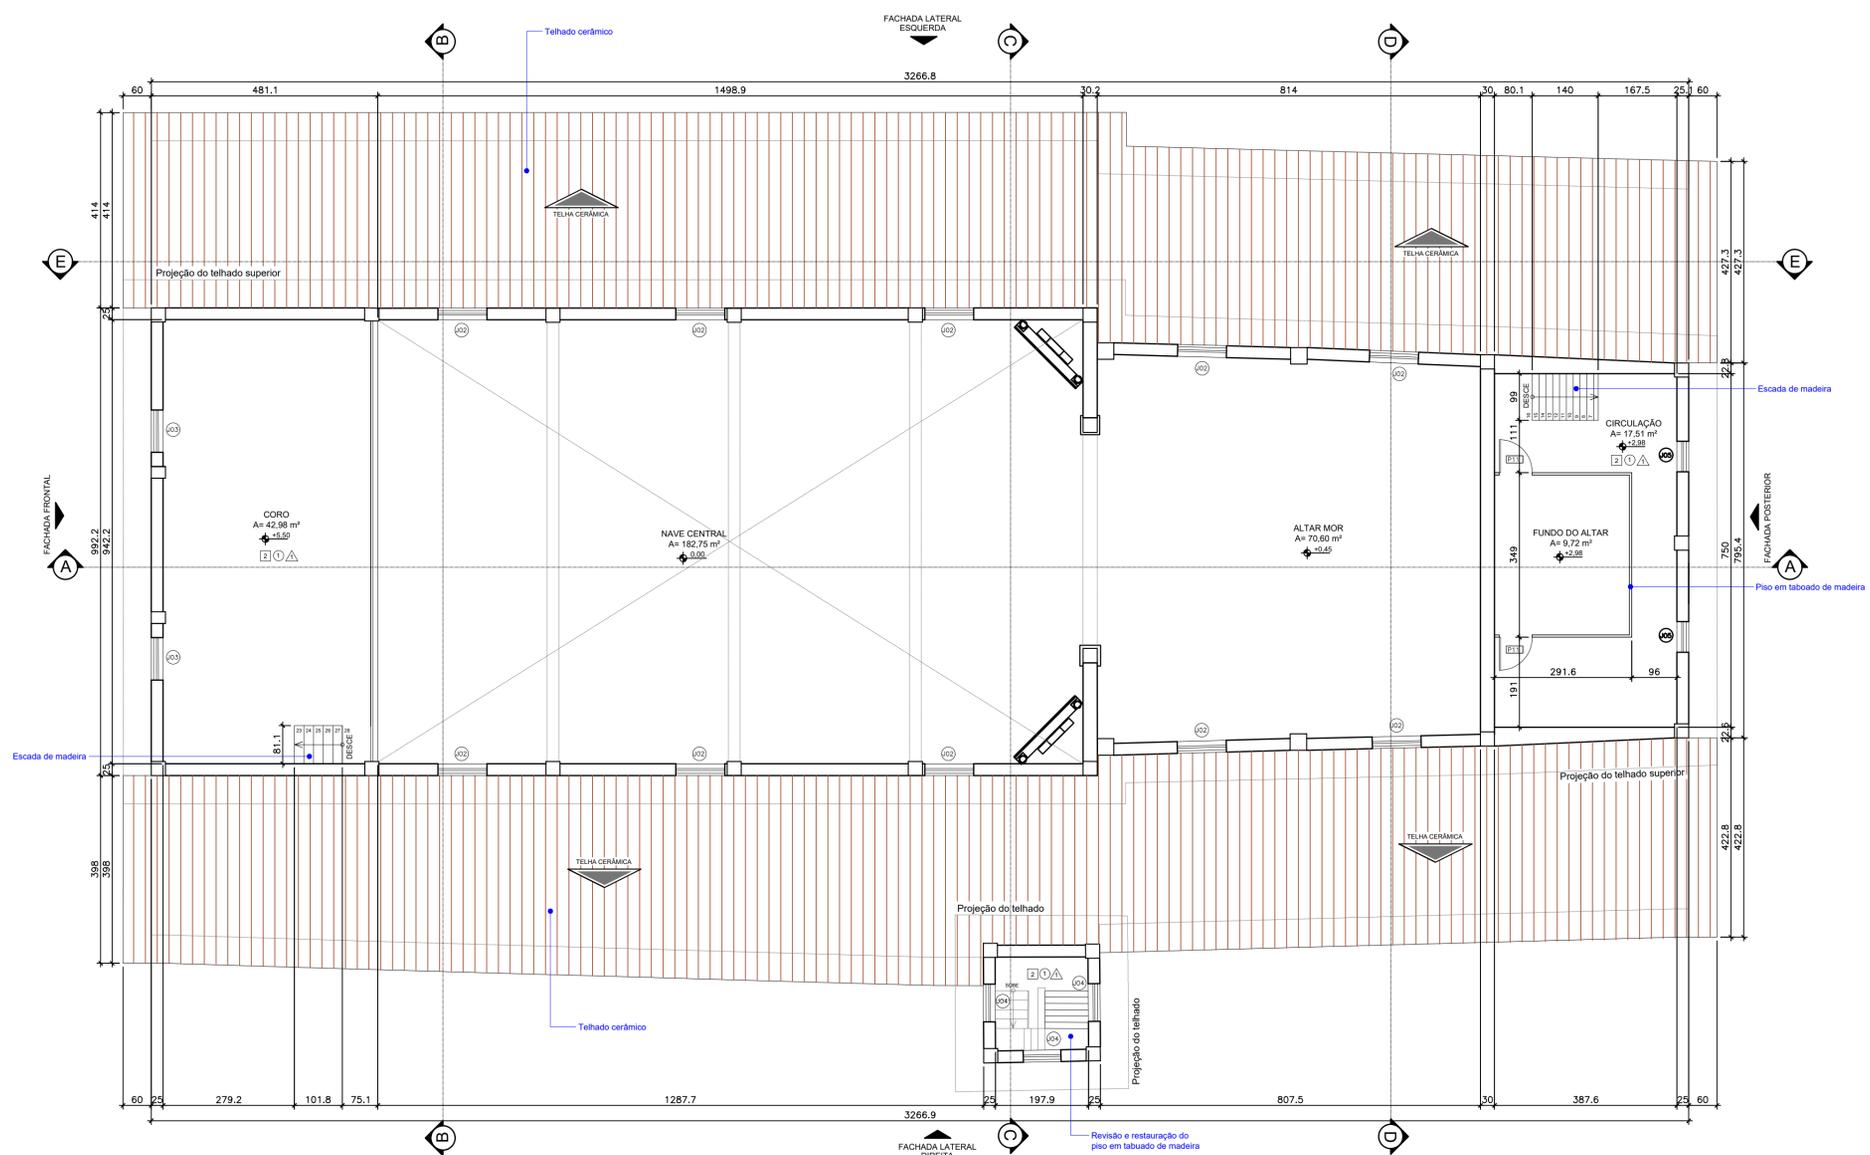

PLANTA MEZANINO CORO/ALTAR
Esc 1:75

QUADRO DE ABERTURAS				
PORTAS				
LEGENDA	MODELO / MATERIAL	DIMENSÕES		QTD.
		LARGURA	ALTURA	
P01	ABRIR 2FL - MADEIRA	2,83	4,95	1
P02	ABRIR 1FL - MADEIRA	0,80	2,50	2
P03	ABRIR 1FL - MADEIRA	0,90	2,50	3
P04	ABRIR 1FL - MADEIRA	0,90	2,10	2
P05	ABRIR 1FL - MADEIRA	1,00	2,30	2
P06	ABRIR 1FL - MADEIRA	0,94	1,80	1
P07	ABRIR 1FL - MADEIRA	0,90	2,10	1
P08	ABRIR 1FL - MADEIRA	0,90	2,10	1
P09	ABRIR 1FL - MADEIRA	0,90	2,30	1
P10	ABRIR 1FL - MADEIRA	0,60	2,30	2
P11	ABRIR 1FL - MADEIRA	0,70	2,10	2

JANELA					
LEGENDA	MODELO / MATERIAL	DIMENSÕES		QTD.	
		LARGURA	ALTURA		
J01	GUILHOTINA - MADEIRA / VIDRO	1,04	1,20	1,30	12
J02	GUILHOTINA - MADEIRA / VIDRO	1,04	1,30	6,10	12
J03	GUILHOTINA - MADEIRA / VIDRO	0,90	1,95	7,80	2
J04	GUILHOTINA - MADEIRA / VIDRO	0,80	1,05	0,95	3
J05	FIXA - MADEIRA / VIDRO	0,65	0,98	0,67	2

LEGENDA

ACABAMENTOS

PISO	TETO
1 Mezaneta	1 Madeiramento aparente com telhas cerâmicas
2 Assoalho de madeira	2 Forro de madeira
3 Pedra de Pirenópolis	
4 Soleira em madeira	PAREDE
5 Ladrilho hidráulico liso 20x20cm	1 Interior em tinta pva ou mineral
6 Solo natural - terra	2 Ladrilho hidráulico liso (20x20cm)
7 Grama	

PROJETO DE RESTAURAÇÃO
IGREJA DE NOSSO SENHOR DO BONFIM
ENDEREÇO: Praça do Bonfim, S/N - Setor Central, Silvéria/GO

Carimbos:

Assinaturas:


Proprietário: Estado de Goiás

Autor(a) do projeto: Arq. Urb. Paula Carneiro Borges
CAU A33184-S


Responsável Técnico

Colaborador(a)


TIPO: Projeto Arquitetônico - Patrimônio Histórico	ÁREA PAV. TERREO 545,74 m²	FRANCHA: 03/05
ETAPA: Proposta de Restauração	ÁREA MEZANINO / CORO/ALTAR 72,07 m²	REVISÃO: R00
CONTEÚDO: Planta Mezanino Coro/Altar Esc.: 1/75 Fachada Lateral Direita Esc.: 1/75	ÁREA TORRE DE SINOS 6,16 m²	DATA: JUNHO/2023
	ÁREA PAV. SUPERIOR 72,07 m²	DESENHO: Paula Borges Nataly Brenda
	ÁREA TOTAL CONSTRUÍDA 617,81 m²	

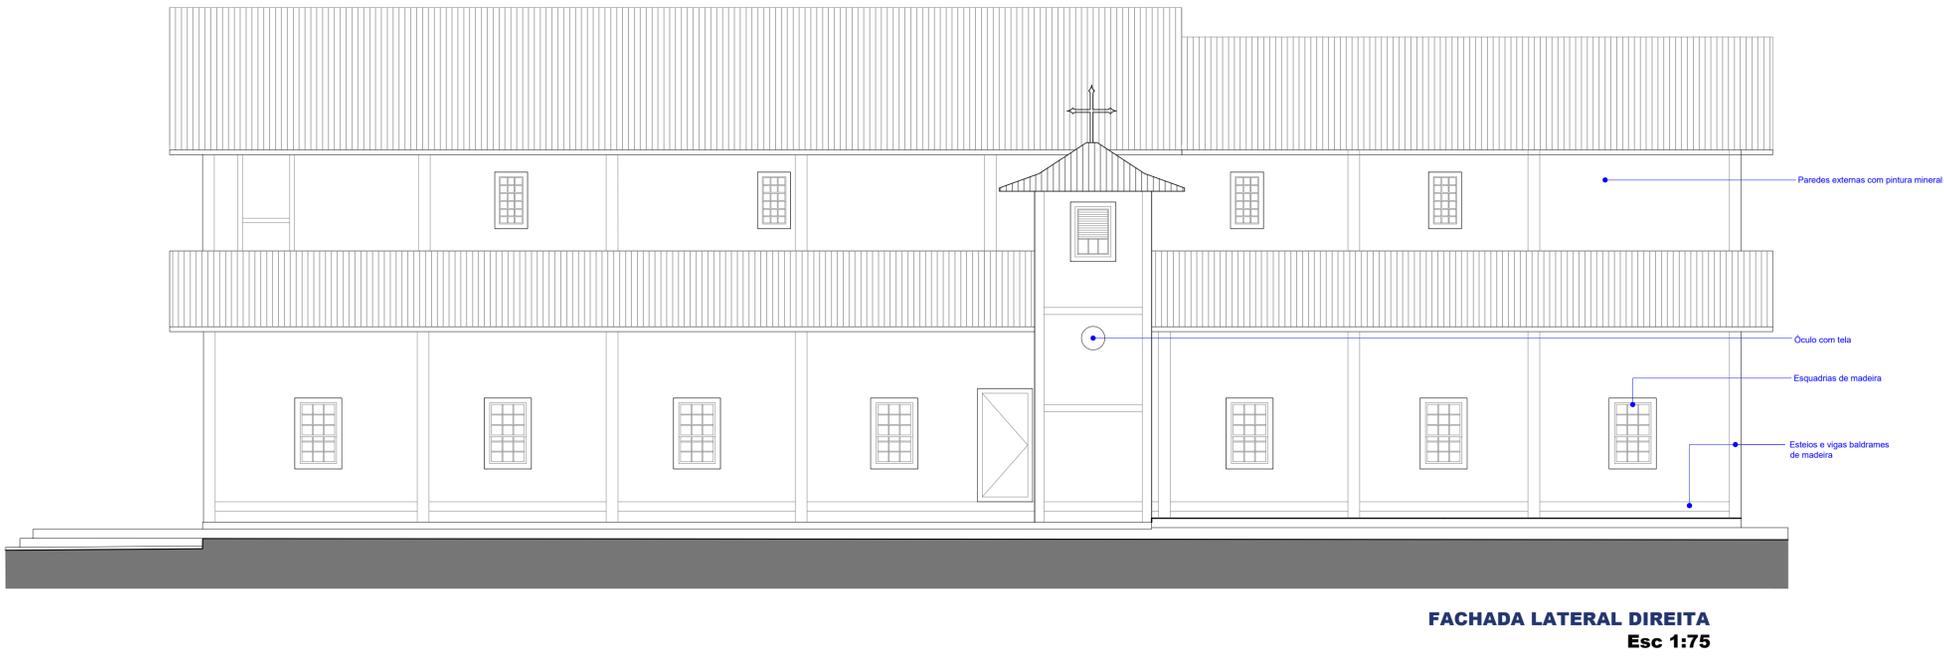

FACHADA LATERAL DIREITA
Esc 1:75

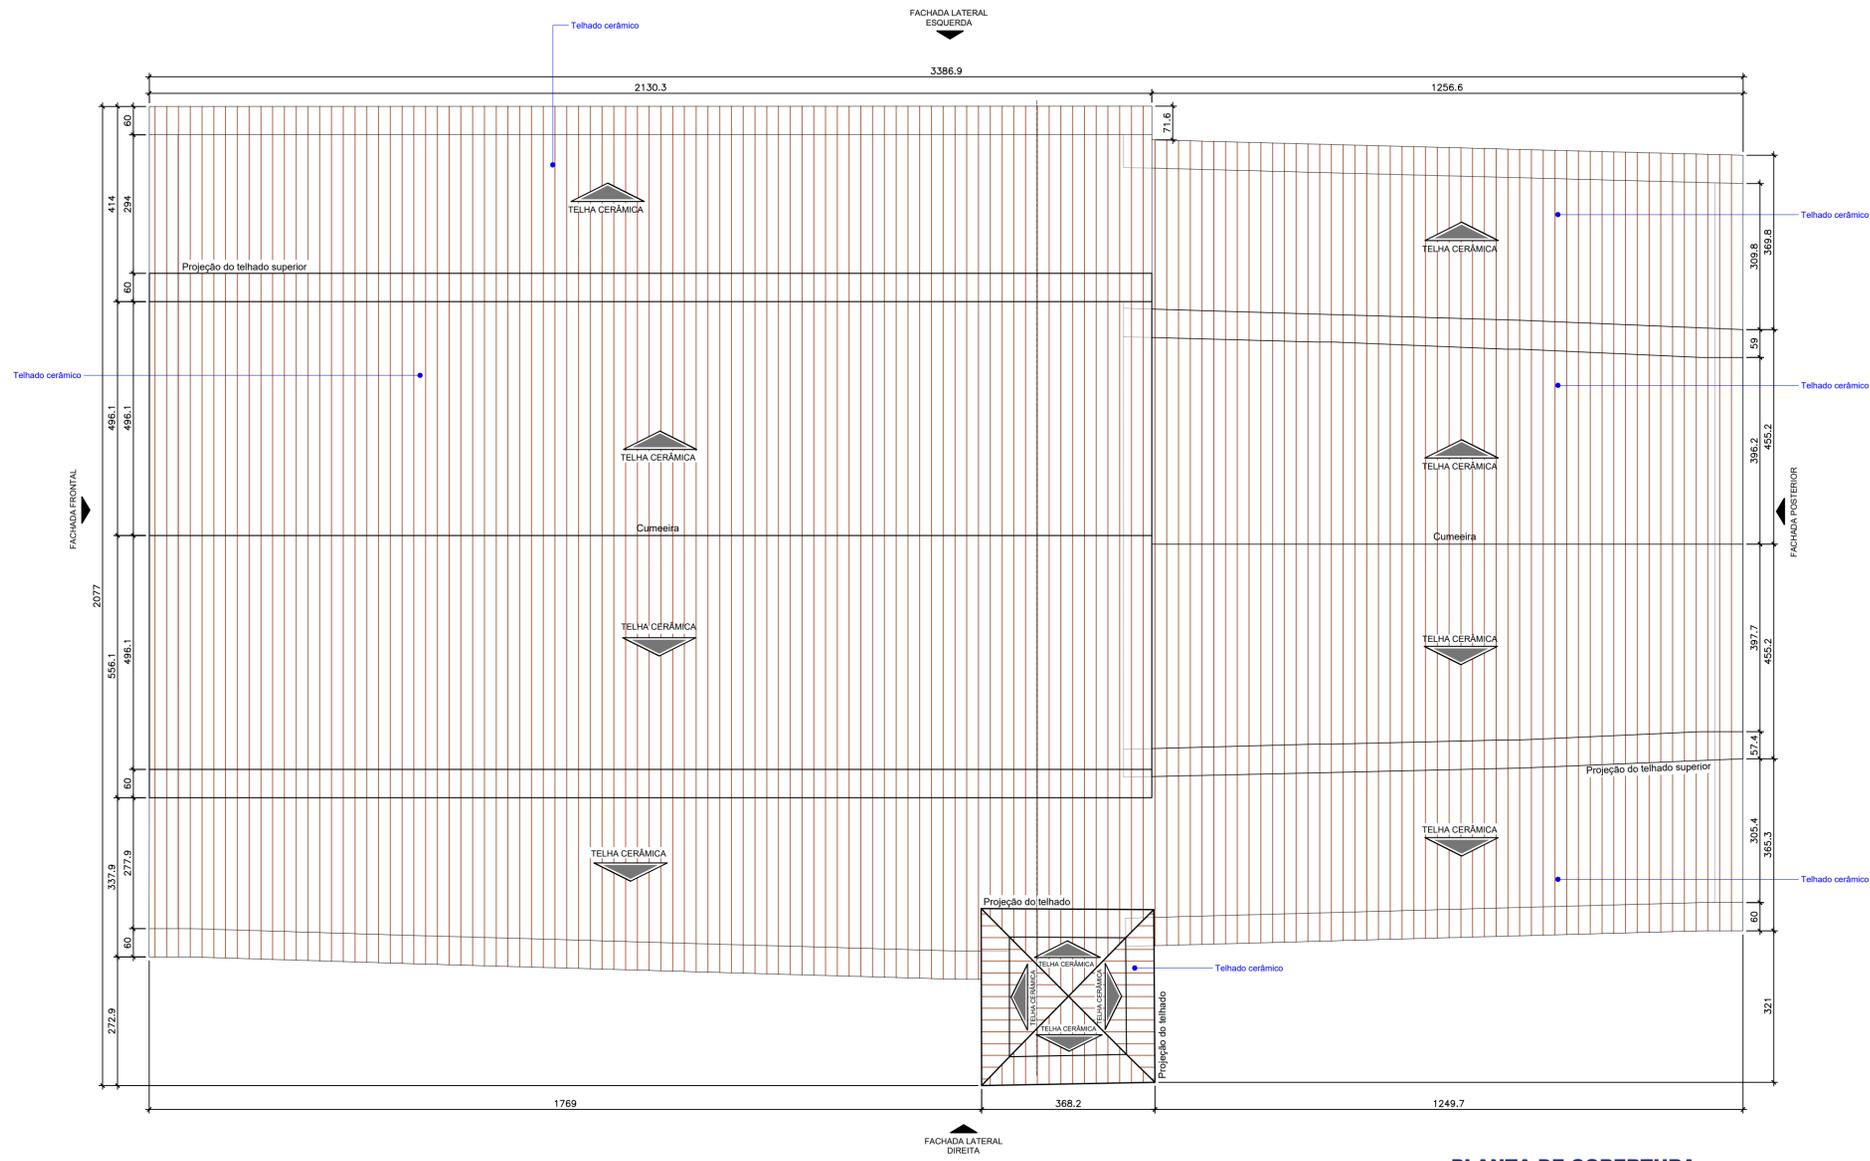

PLANTA DE COBERTURA
Esc 1:75

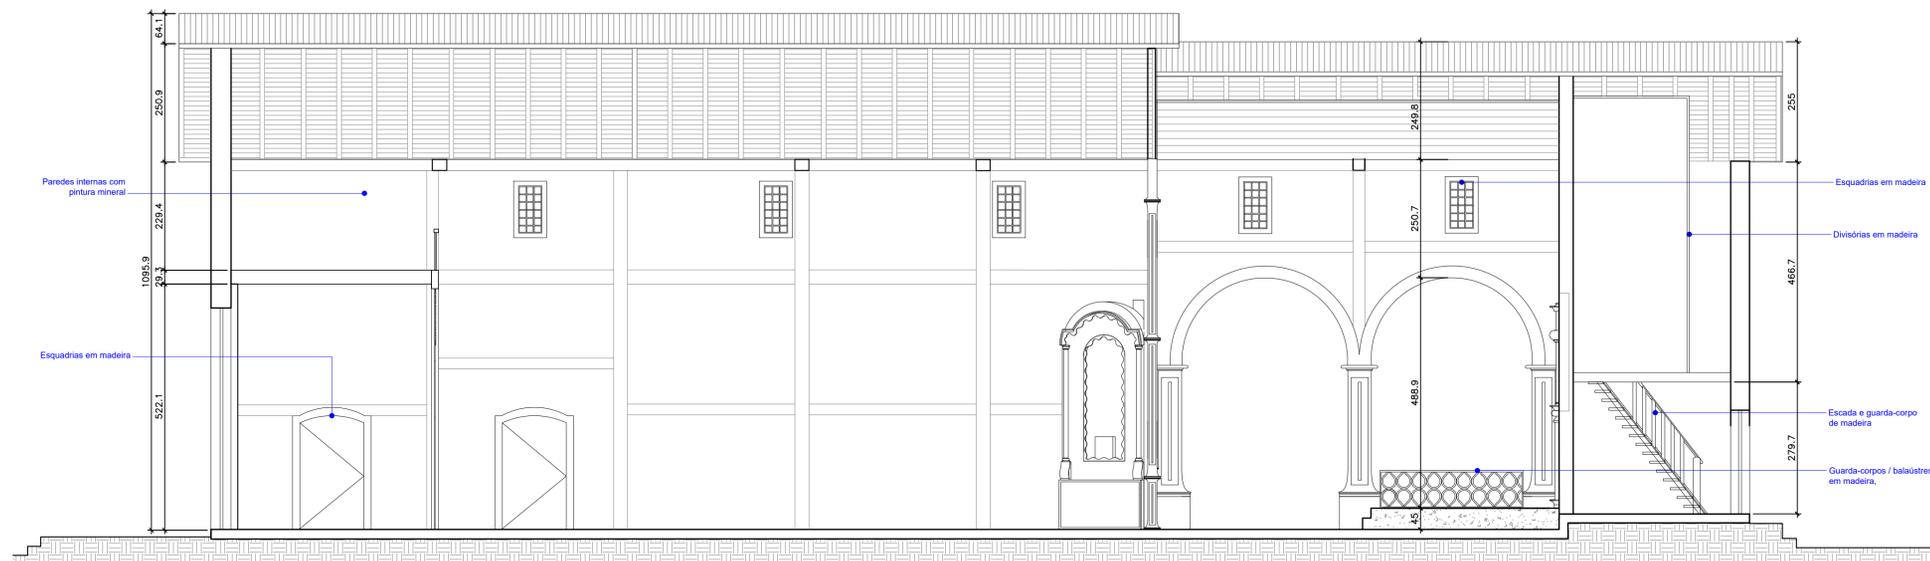

CORTE LONGITUDINAL AA
Esc 1:75

PROJETO DE RESTAURAÇÃO
IGREJA DE NOSSO SENHOR DO BONFIM

ENDEREÇO: Praça do Bonfim, S/N - Setor Central, Silvânia/GO

Carimbos:



Assinaturas:


Proprietário: Estado de Goiás

Autor(a) do projeto: Arq. Urb. Paula Carneiro Borges
CAU A33184-8


Responsável Técnico

Colaborador(a)


TIPO: Projeto Arquitetônico - Patrimônio Histórico	ÁREA PAV. TERREO 545,74 m ²	FRANCHA: 04/05
ETAPA: Proposta de Restauração	ÁREA MEZANINO / CORO/ALTAR 72,07 m ²	
CONTEÚDO: Planta de Cobertura Esc.: 1/75	ÁREA TORRE DE SINOS 6,16 m ²	REVISÃO: R00
Corte Longitudinal AA Esc.: 1/75	ÁREA PAV. SUPERIOR 72,07 m ²	DATA: JUNHO/2023
	ÁREA TOTAL CONSTRUÍDA 617,81 m ²	DESENHO: Paula Borges Nataly Brenda

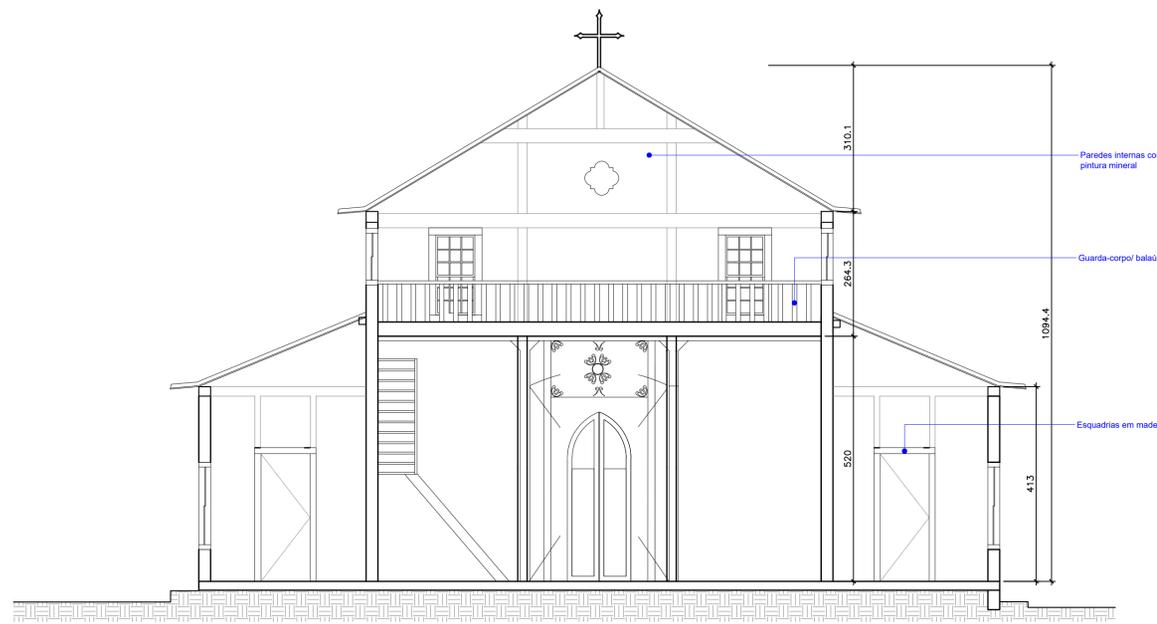


CORTE TRANSVERSAL BB
Esc 1:75

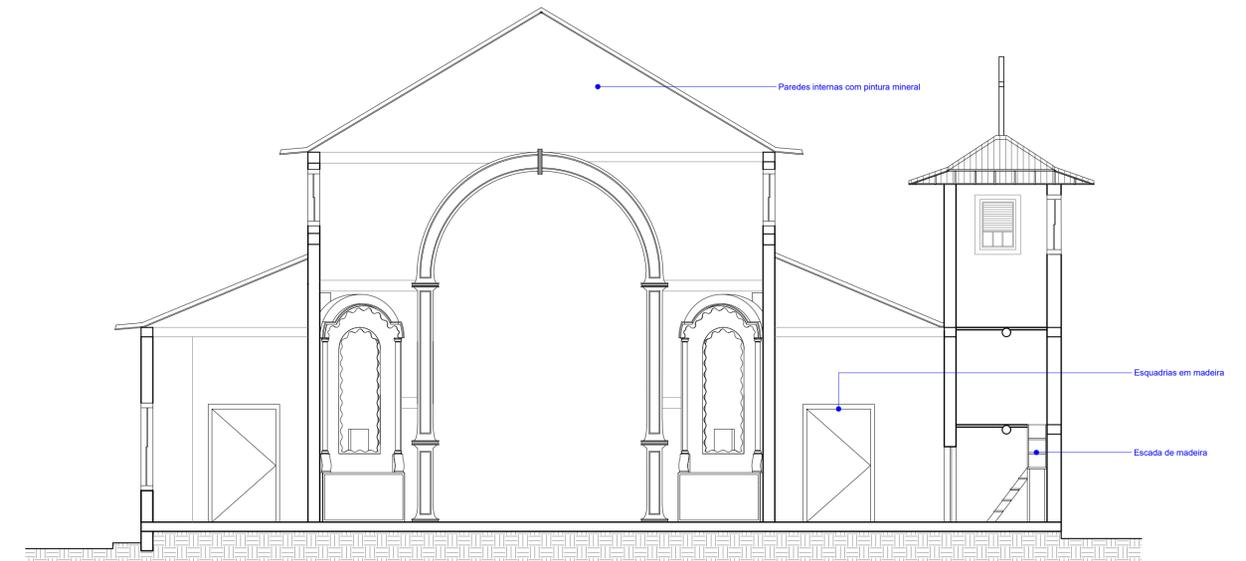

CORTE TRANSVERSAL CC
Esc 1:75

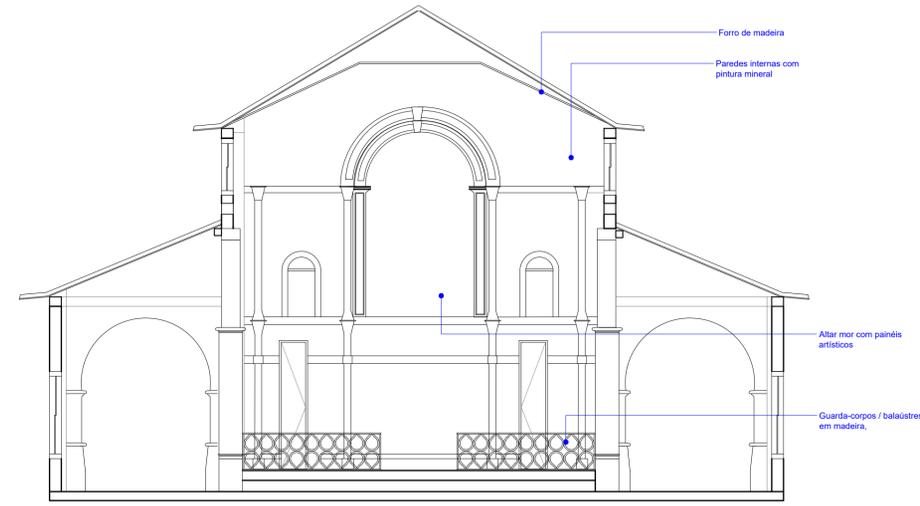

CORTE TRANSVERSAL DD
Esc 1:75

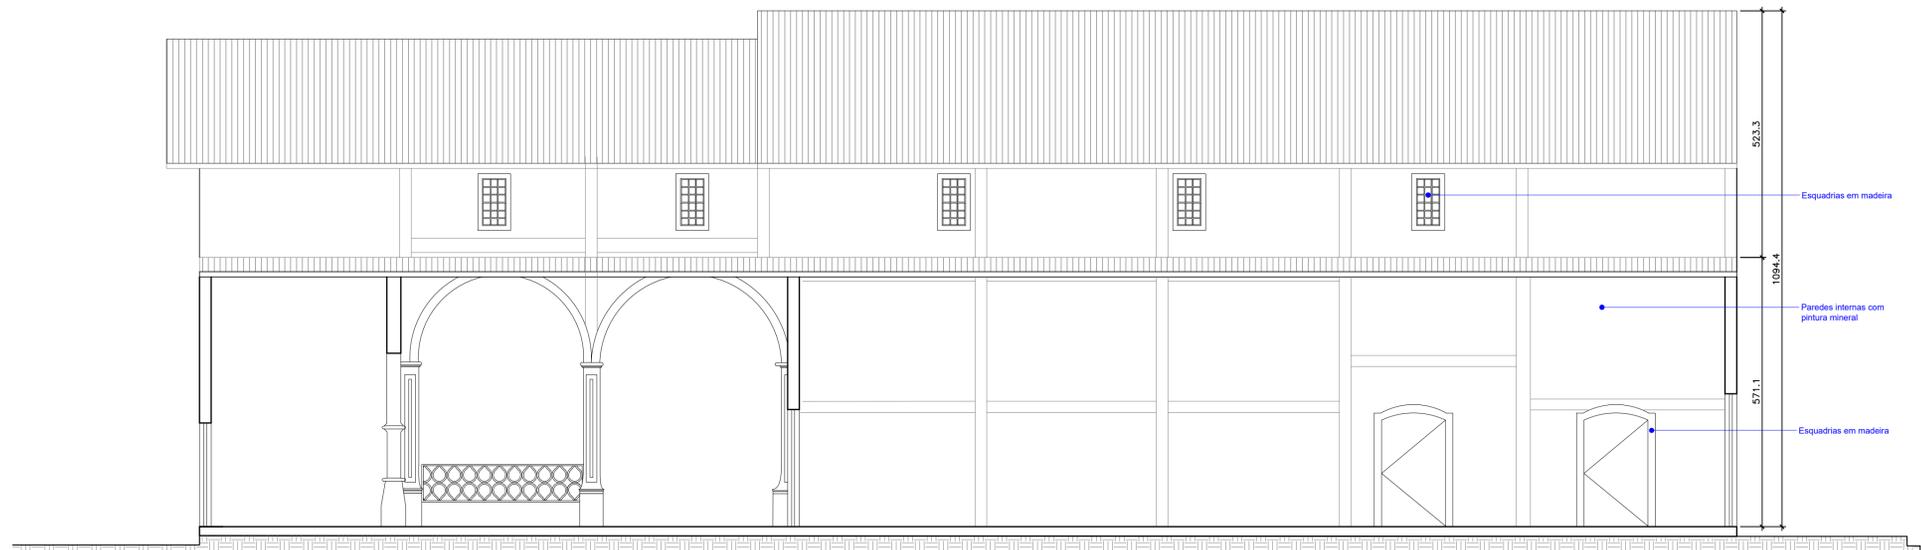

CORTE LONGITUDINAL EE
Esc 1:75

PROJETO DE RESTAURAÇÃO
IGREJA DE NOSSO SENHOR DO BONFIM

ENDEREÇO: Praça do Bonfim, S/N - Setor Central, Silvânia/GO

Carimbos:



Assinaturas:
 Proprietário: Estado de Goiás
 Autor(a) do projeto: Arq. Urb. Paula Carneiro Borges
 CAUI A33184-8
 Responsável Técnico:
 Colaborador(a):

TIPO: Projeto Arquitetônico - Patrimônio Histórico	ÁREA PAV. TERREO 545,74 m ²	FRANCHA: 05/05
ETAPA: Proposta de Restauração	ÁREA MEZANINO / COROIALTAR 72,07 m ²	REVISÃO: R00
CONTEÚDO: Corte Transversal BB Esc.: 1/75 Corte Transversal CC Esc.: 1/75 Corte Transversal DD Esc.: 1/75 Corte Longitudinal EE Esc.: 1/75	ÁREA TORRE DE SINOS 6,16 m ²	DATA: JUNHO/2023
	ÁREA PAV. SUPERIOR 72,07 m ²	DESENHO: Paula Borges Nataly Brenda
	ÁREA TOTAL CONSTRUÍDA 617,81 m ²	