



CORTE AA  
Esc.: 1/100

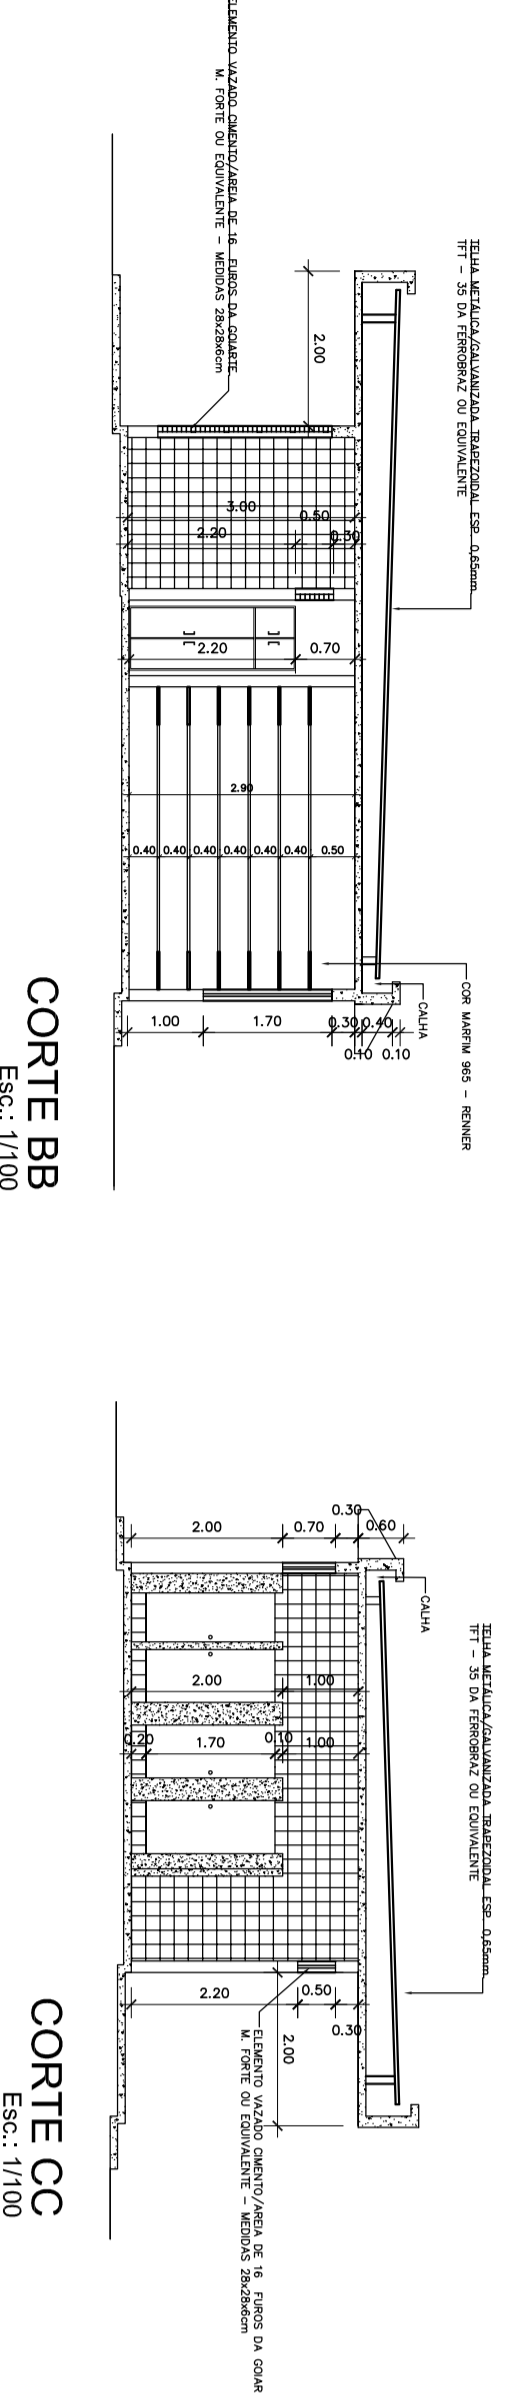


CORTE BB  
Esc.: 1/100

CORTE CC  
Esc.: 1/100


CORTE DD  
Esc.: 1/100

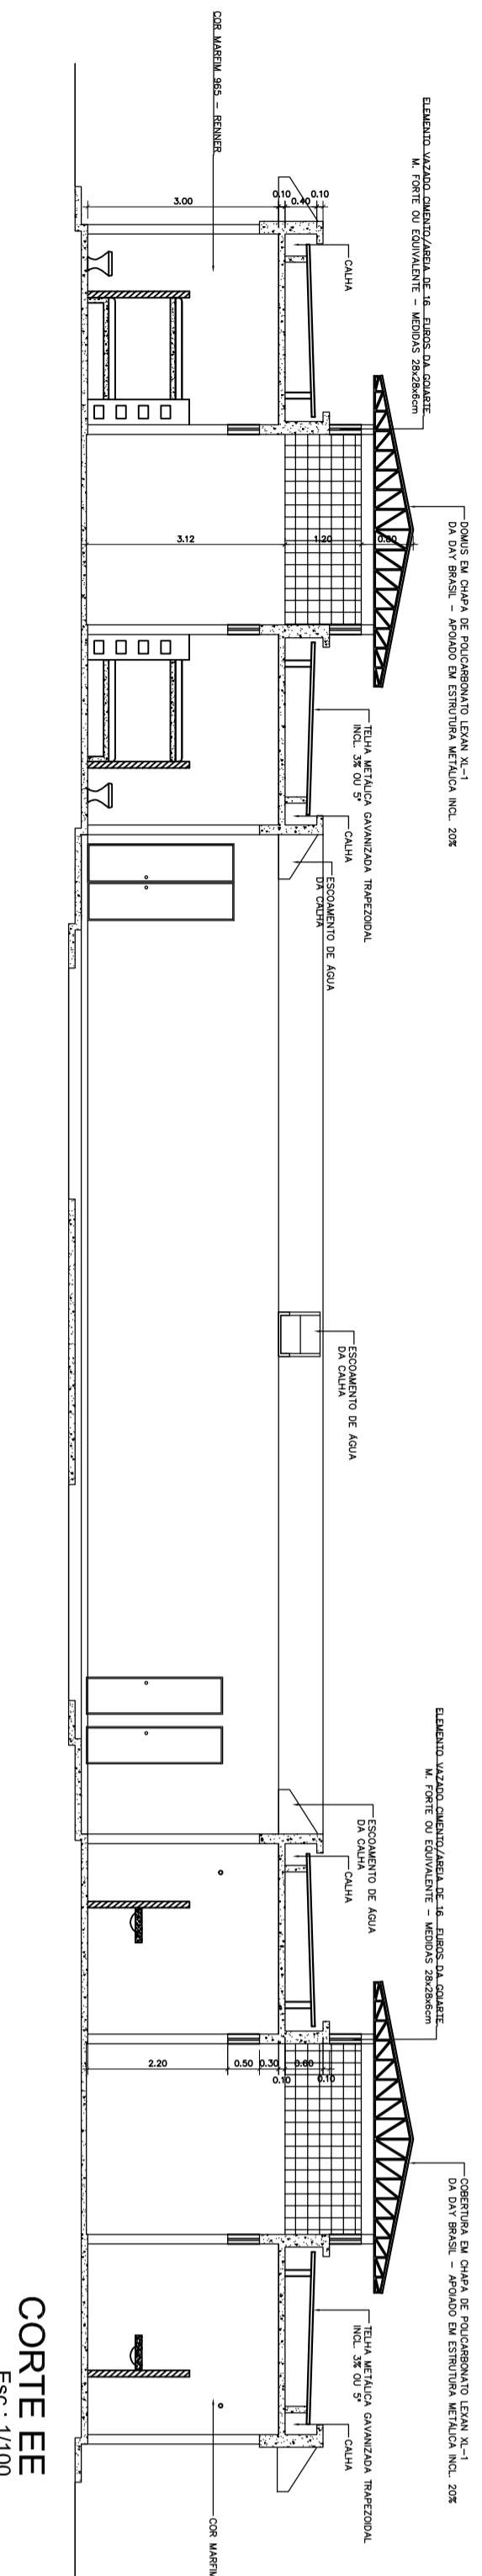

CORTE EE  
Esc.: 1/100

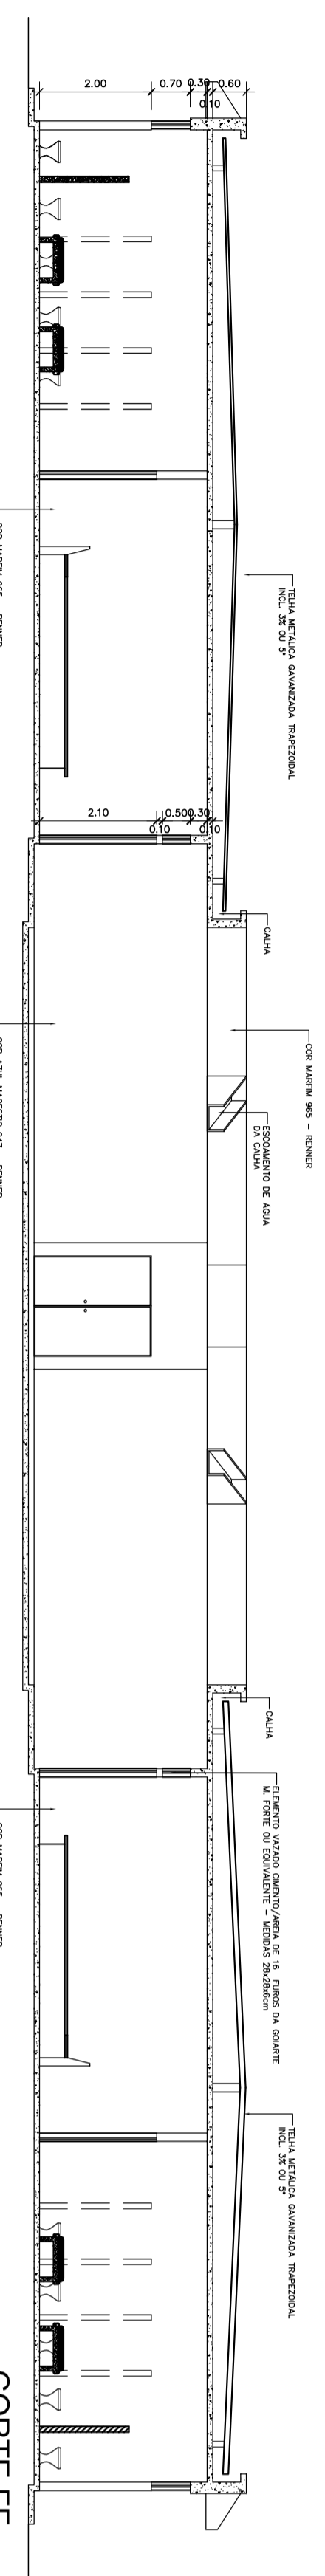


CORTE FF  
Esc.: 1/100

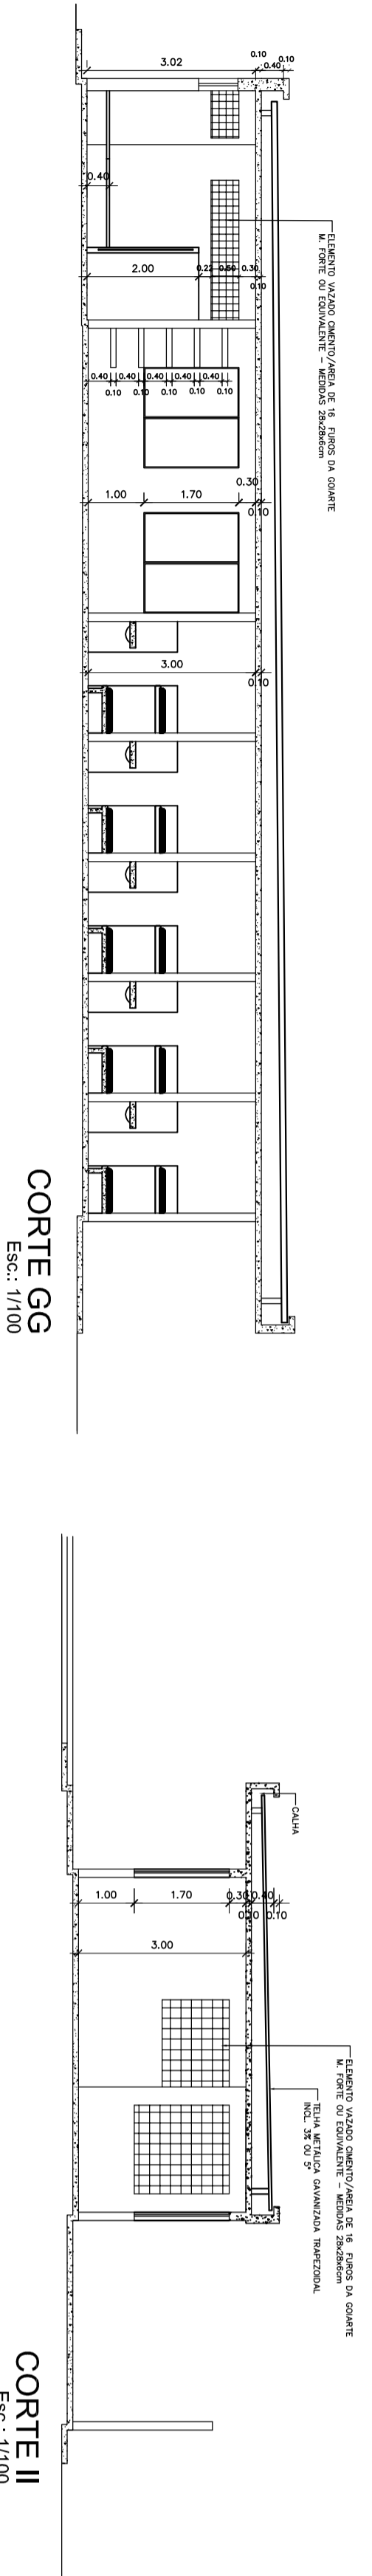


CORTE GG  
Esc.: 1/100


CORTE II  
Esc.: 1/100

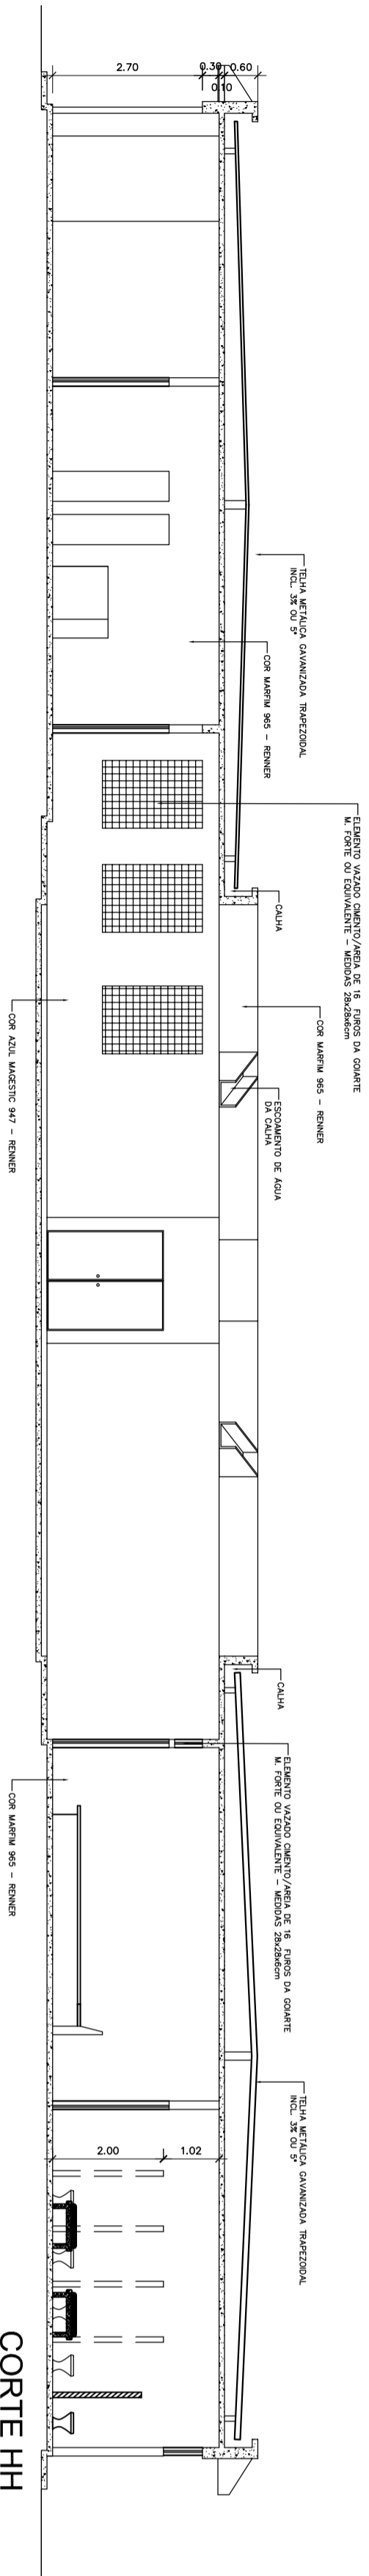


CORTE HH  
Esc.: 1/100

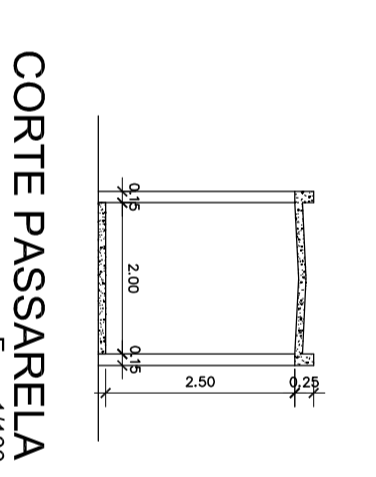


CORTE PASSARELA  
Esc.: 1/100

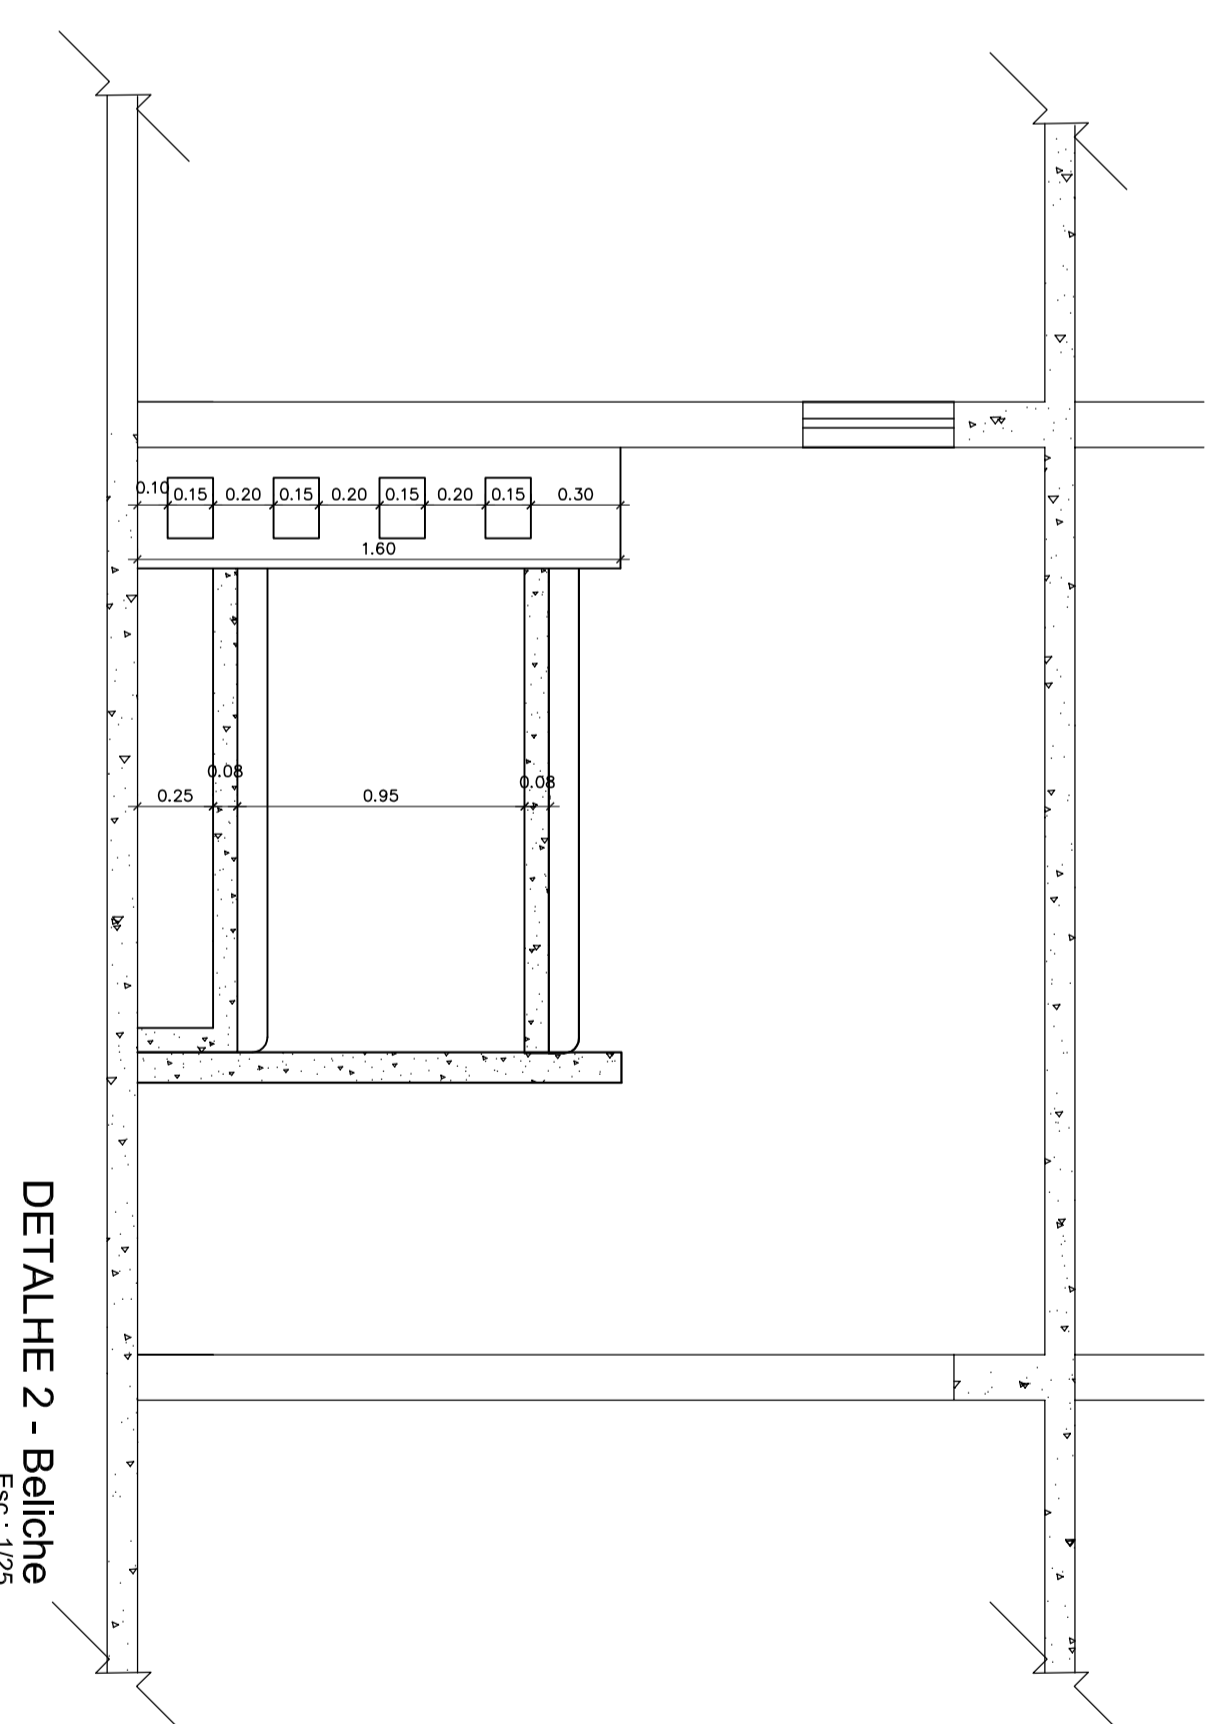


DETALHE 2 - Balche  
Esc.: 1/25

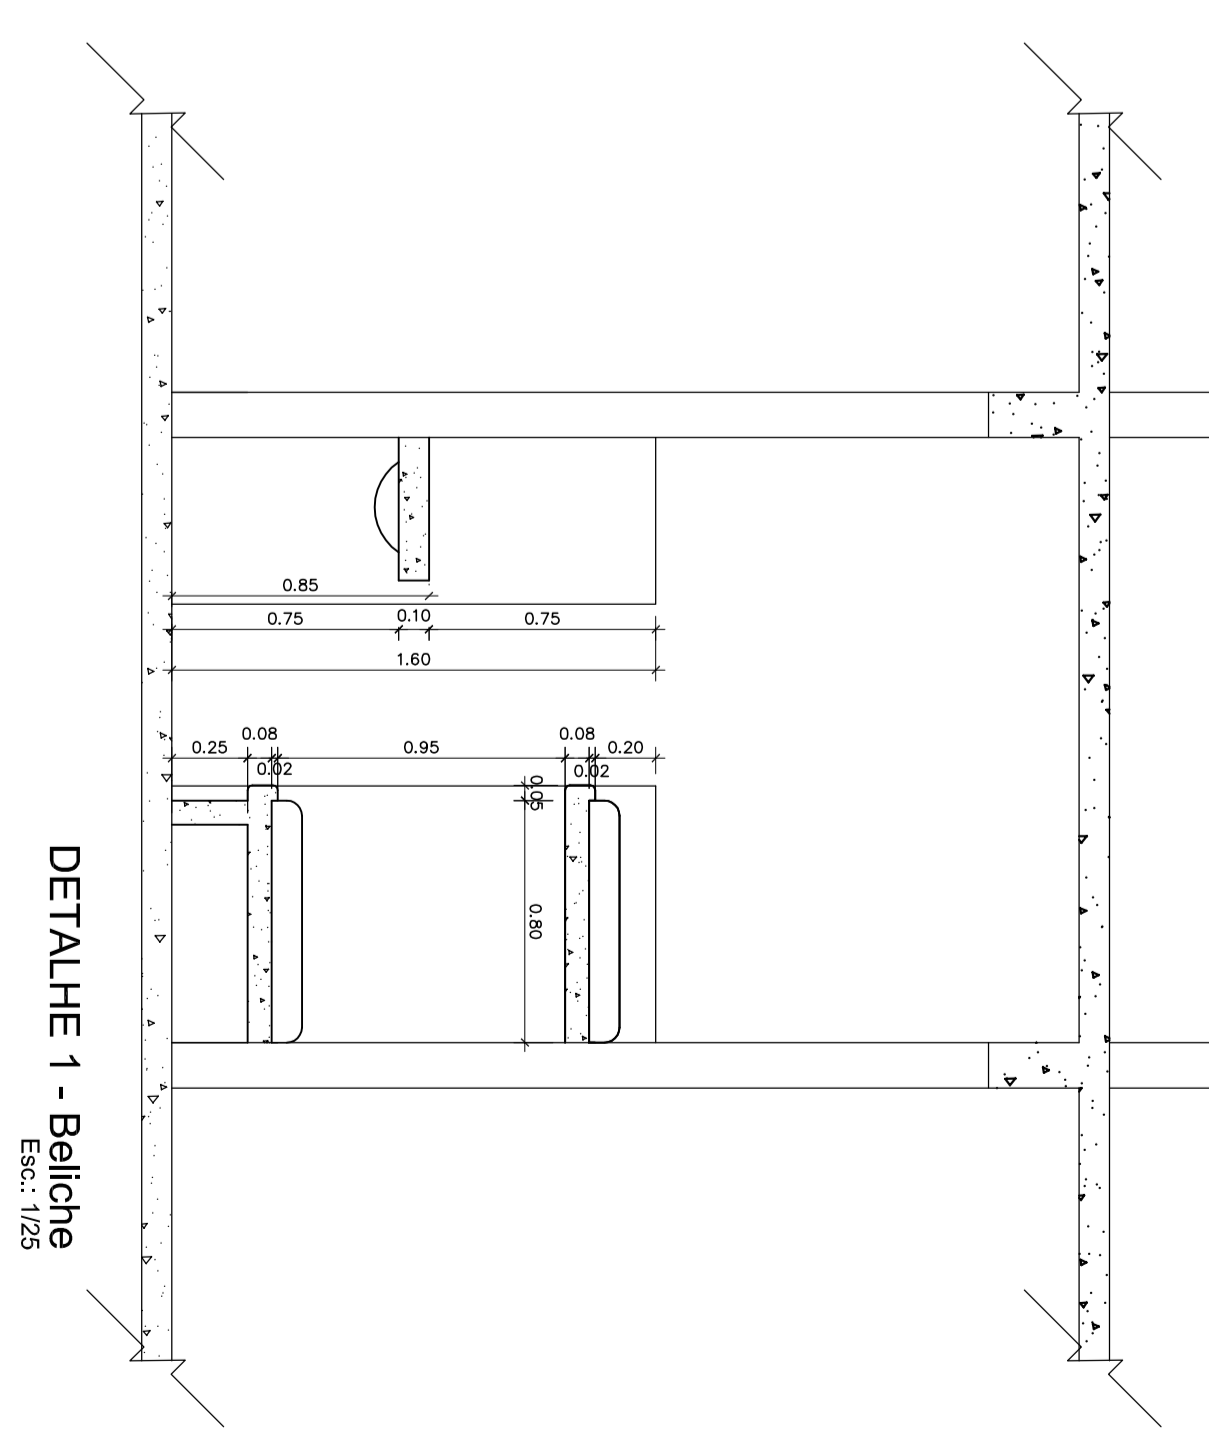

DETALHE 1 - Balche  
Esc.: 1/25

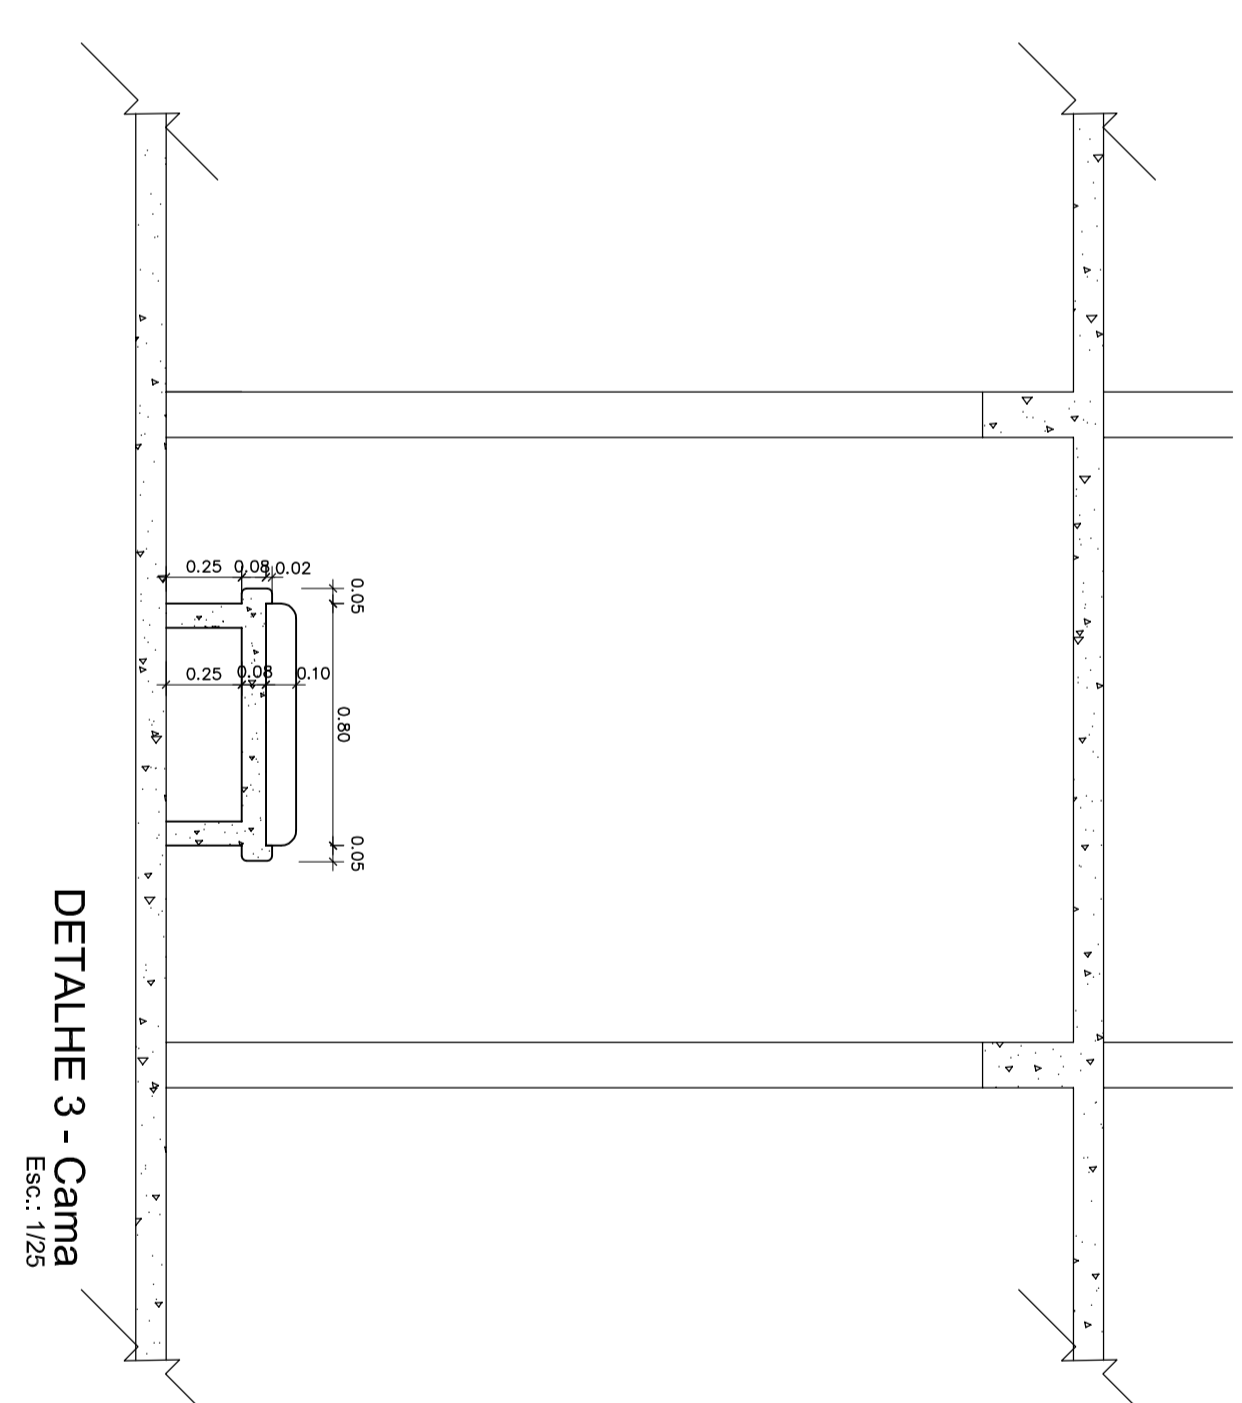

DETALHE 3 - Cama  
Esc.: 1/25

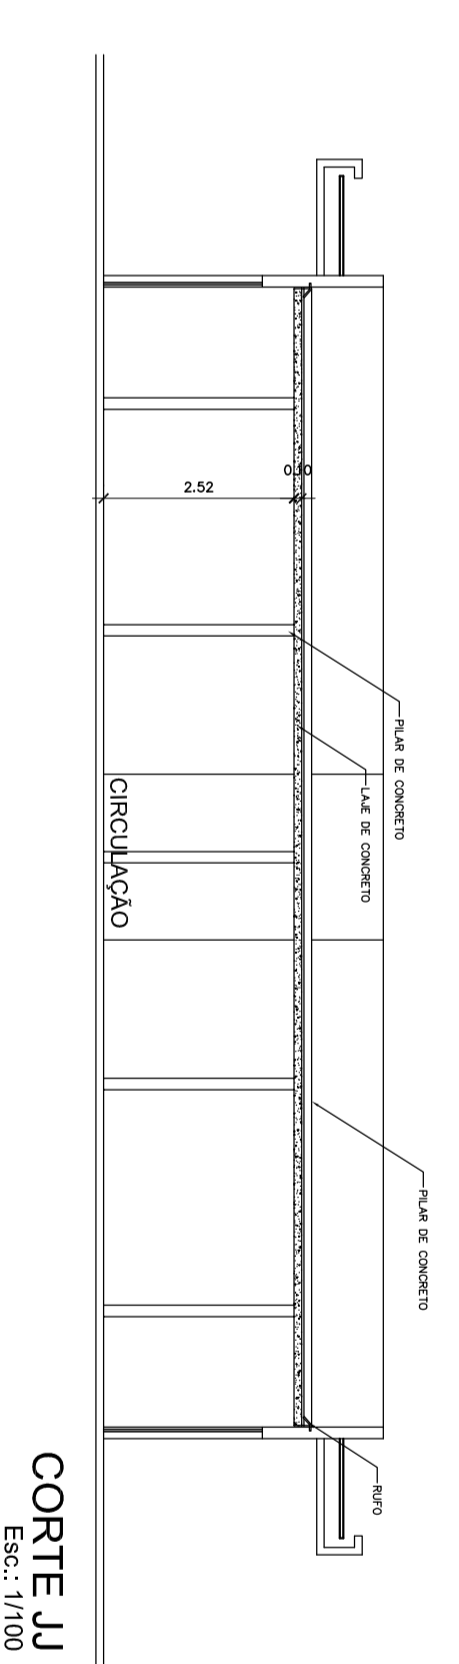


CORTE JJ  
Esc.: 1/100

1	CORTE AA	11/05/2014
2	CORTE BB	11/05/2014
3	CORTE CC	11/05/2014
4	CORTE DD	11/05/2014
5	CORTE EE	11/05/2014
6	CORTE FF	11/05/2014
7	CORTE GG	11/05/2014
8	CORTE HH	11/05/2014
9	CORTE II	11/05/2014
10	CORTE JJ	11/05/2014
11	DETALHE 1	11/05/2014
12	DETALHE 2	11/05/2014
13	DETALHE 3	11/05/2014
14	CORTE PASSARELA	11/05/2014

NÍVEL DE ACESSO

- Construção existente:
- Unidade de Corredor: 53,62m<sup>2</sup>
  - Unidade de transporte sanitário: 2,647,70m<sup>2</sup>
  - Cozinha existente: 303,25m<sup>2</sup>
  - Torre de vigia: 5,20m<sup>2</sup> x 2e 10,40m<sup>2</sup>
  - Área total existente: 3.022,17m<sup>2</sup>
- A construir:
- Ampliação da Unidade de Corredor: 183,05m<sup>2</sup>
  - Passarela coberta: 66,26m<sup>2</sup>
  - Área total a ser ampliação: 2.493,17m<sup>2</sup>
- Quanto geral de área:
- Áreas: 3.048,37m<sup>2</sup>
  - Áreas: 2.493,17m<sup>2</sup>
  - Total geral: 3.281,48m<sup>2</sup>

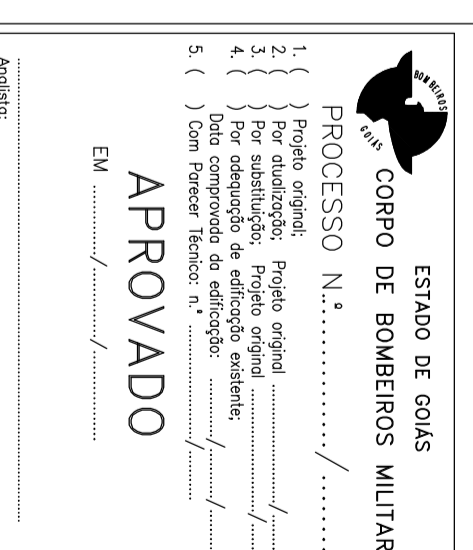

Ocupação do terreno: 50%  
Cobertura: 40%  
Altura máxima: 15m

De projetos referentes ao processo n.º ...../...../....., encontram-se dentro das normas e exigências da Adeq. Urbanística e de engenharia por profissionais habilitados.

Engenheira R. O. 016170870  
Téc. Arquiteta de Plural

**AGETOP**  
AGÊNCIA GOIANA  
DE TRANSPORTES E OBRAS PÚBLICAS  
R. dos Armadores da Bahia, S. 1509091 / R. SCS, Sudoeste, Nº 1434-300, Brasília  
**CASE - CENTRO DE ATENDIMENTO SOCIO-EDUCATIVO**

END.: LUZIANIA - GO  
PROPRIETÁRIO:   
AUTOR DO PROJETO (Arquiteta e Responsável): CAV 16959-1  
R. T. DA ORLA

**ARQUITETURA**  
Cortes e Detalhes - MODIFICAÇÃO E ACRESCIMO

ÁREA DO TERRENO:	ÁREA CONSTRUIDA:	TOTAL	
DATA: 11/05/2014	ESCALA: 1:100	DESIGNO: ARQUITETA, 2014	2/5