

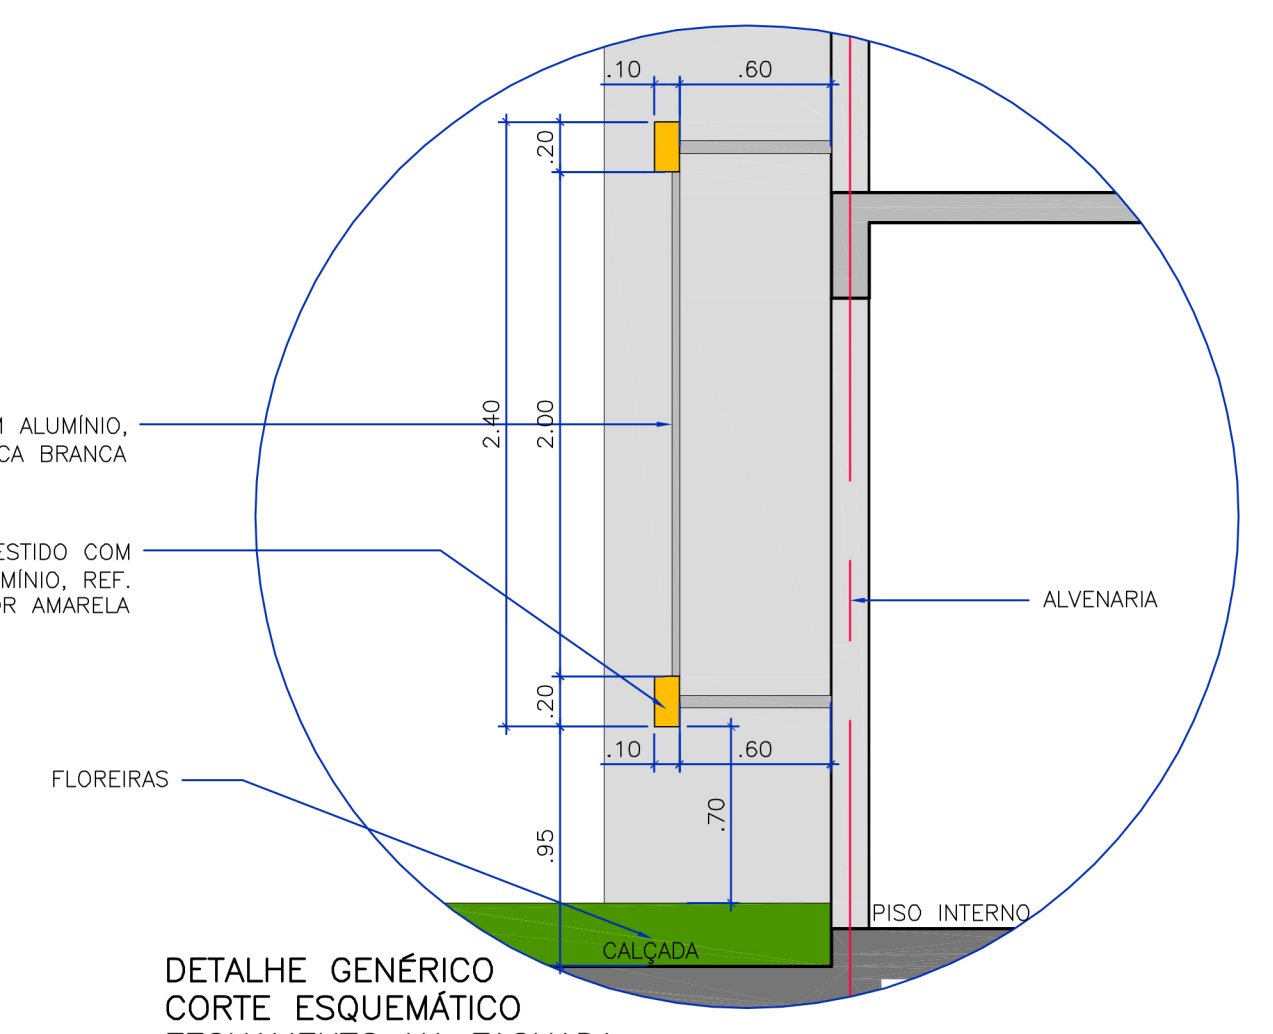



ELEVAÇÃO 02
ESCALA 1:100

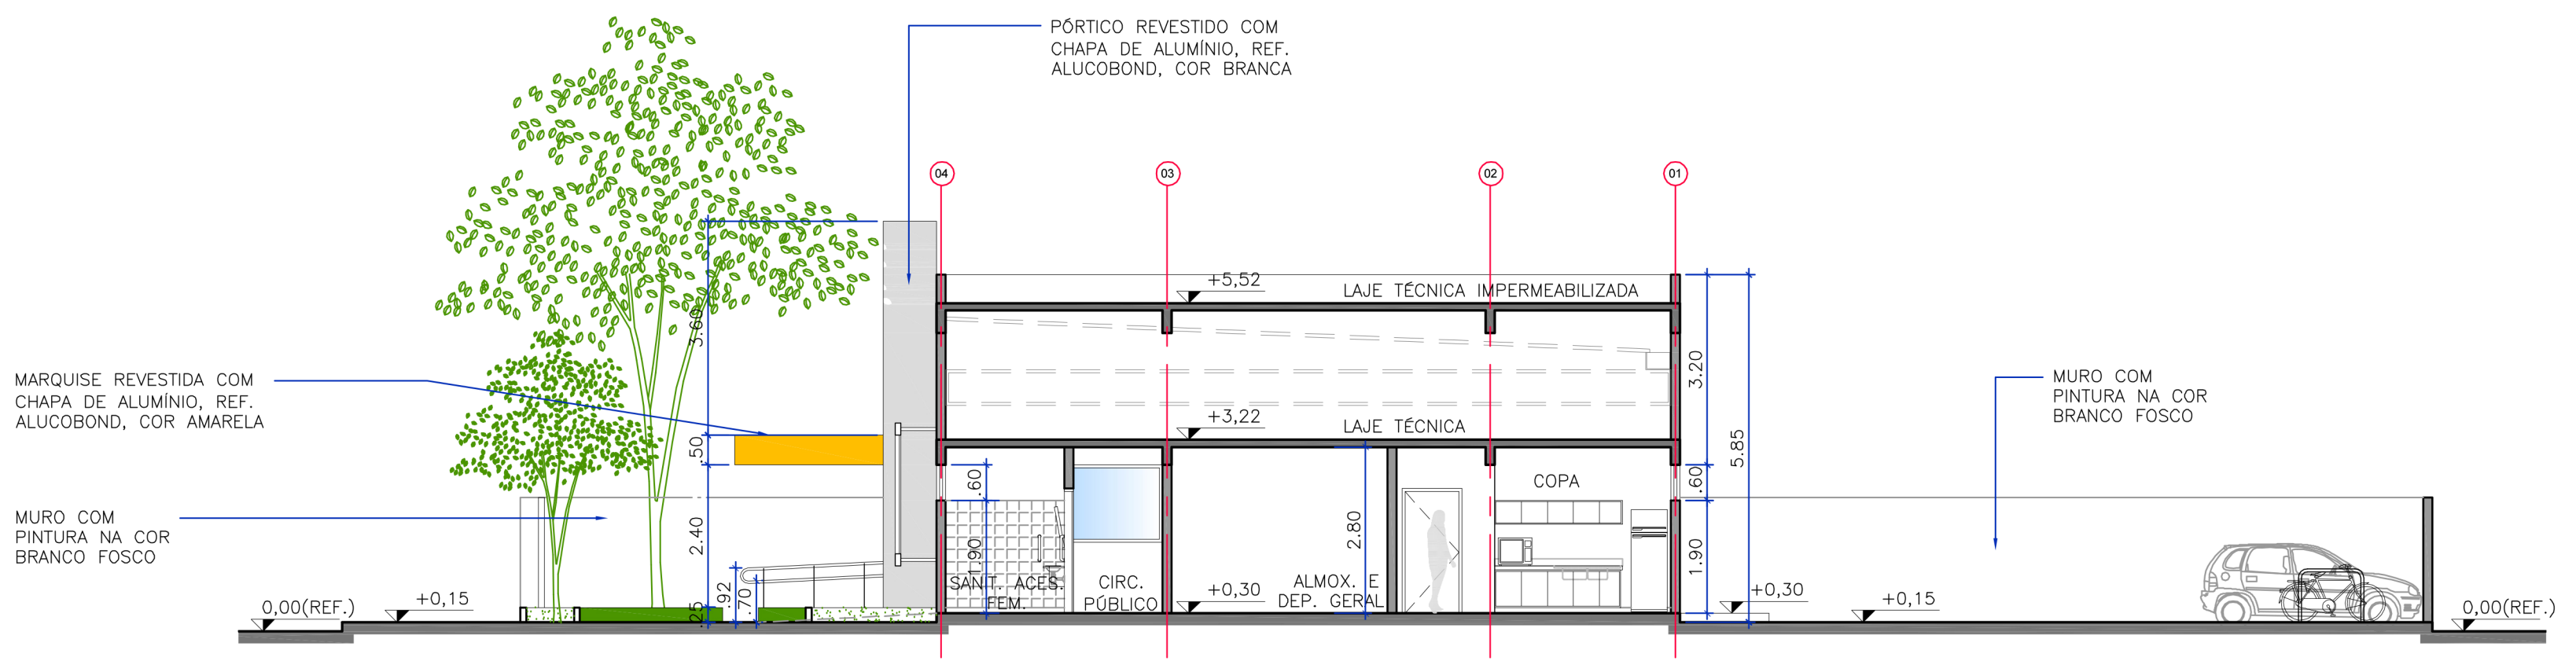


DETALHE GÊNÉRICO
CORTE ESQUEMÁTICO
FECHAMENTO NA FACHADA
ESCALA 1:30

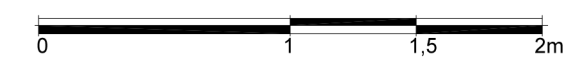


CORTE BB
ESCALA 1:100

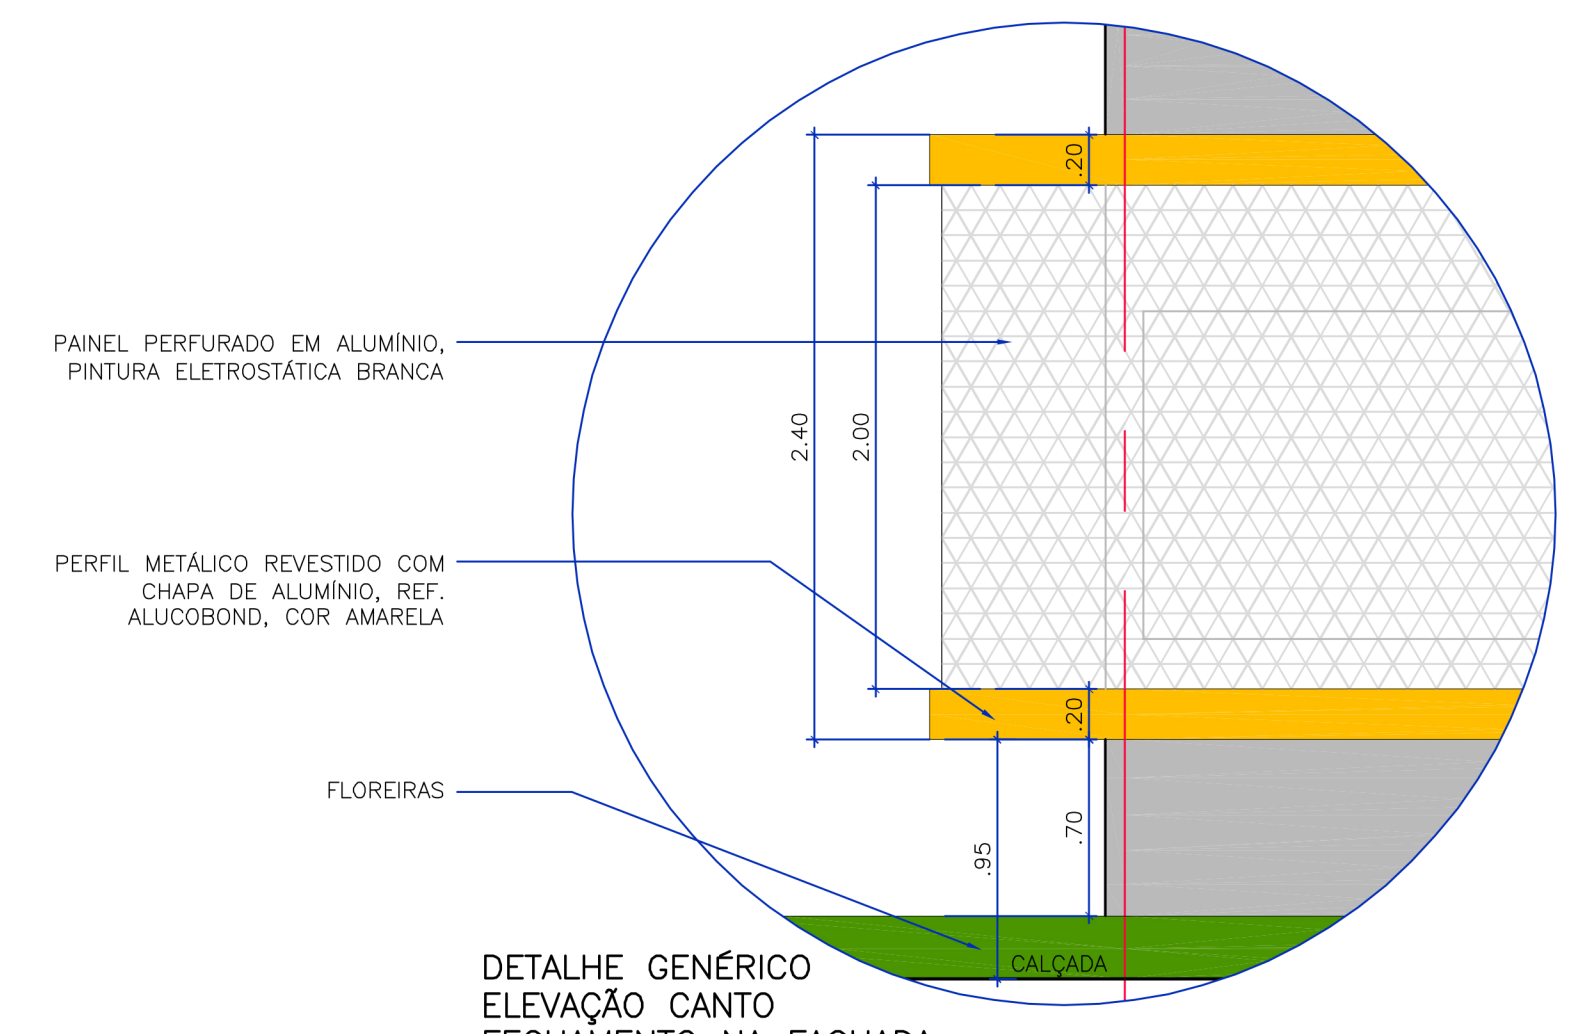


DETALHE GÊNÉRICO
ELEVÇÃO CANTO
FECHAMENTO NA FACHADA
ESCALA 1:30

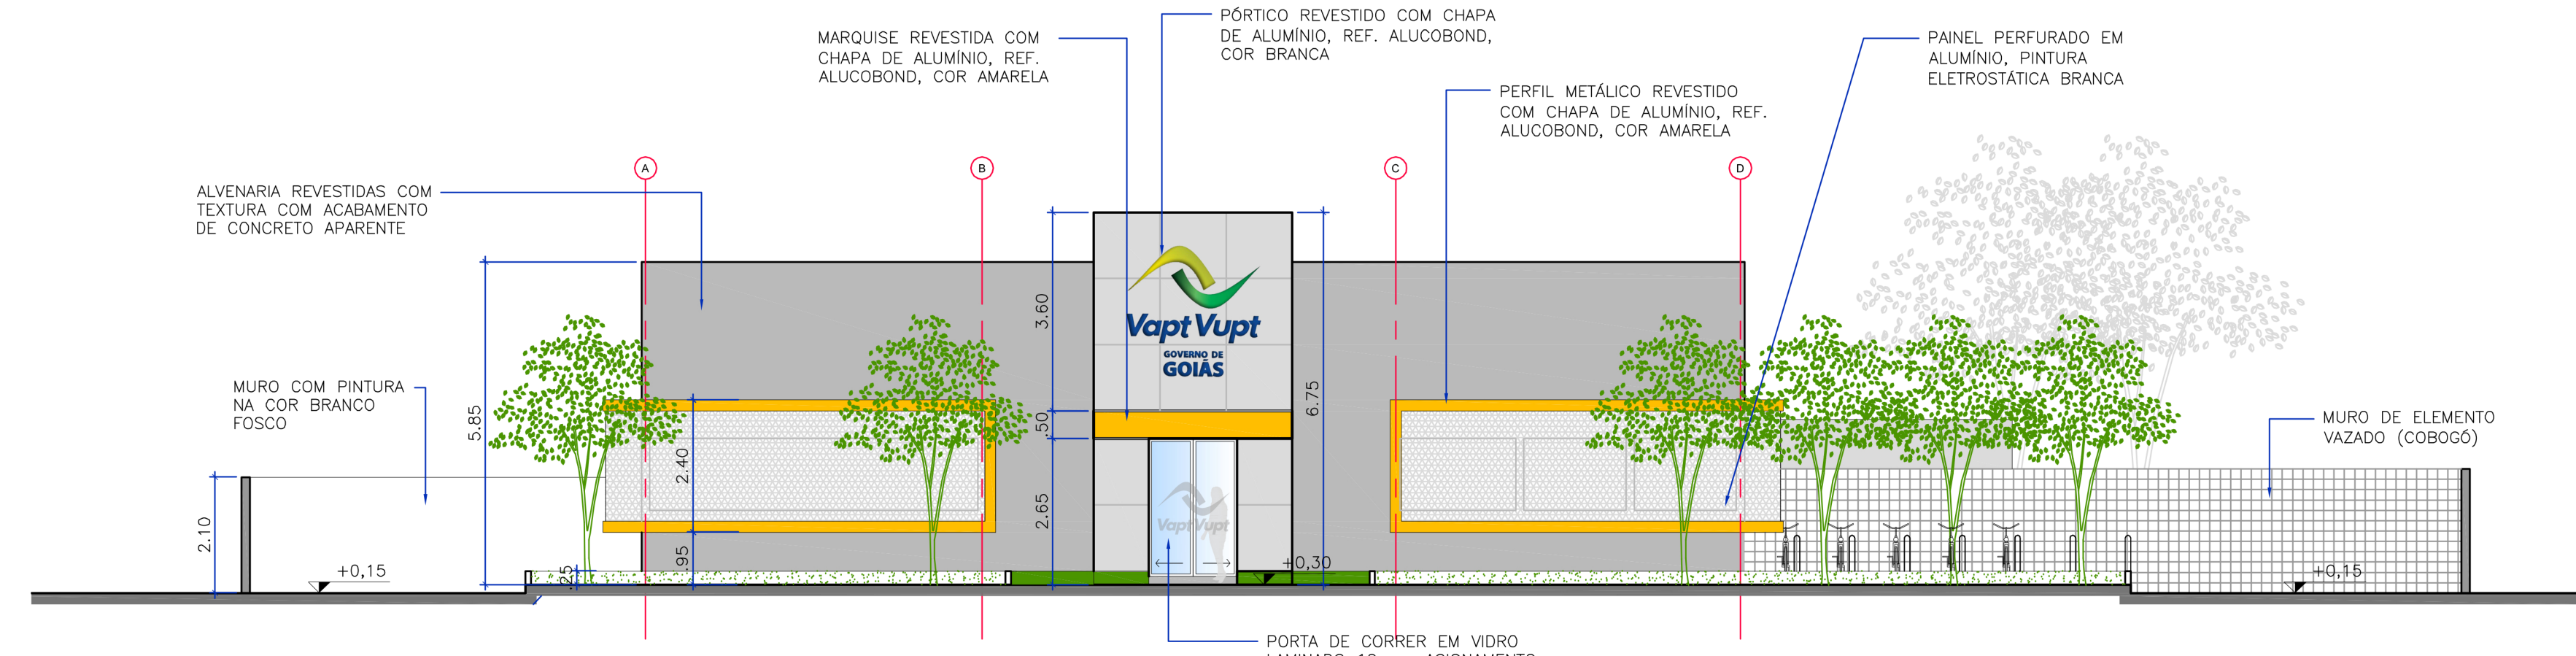

ELEVAÇÃO 01
ESCALA 1:100

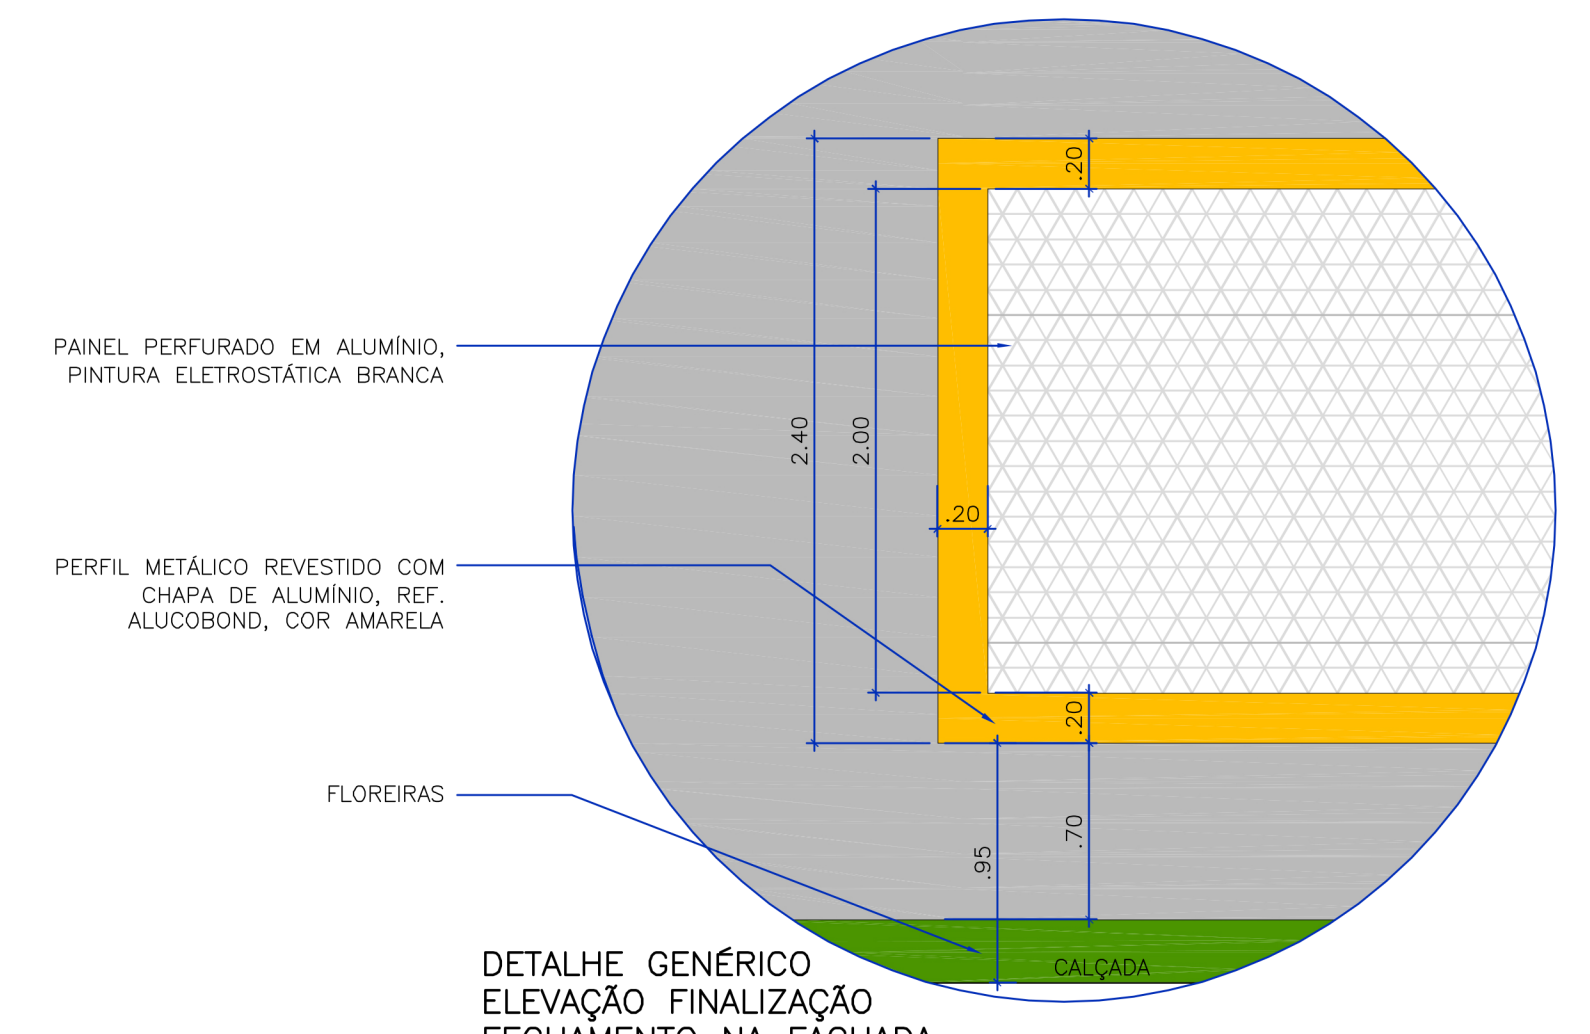

DETALHE GÊNÉRICO
ELEVÇÃO FINALIZAÇÃO
FECHAMENTO NA FACHADA
ESCALA 1:30

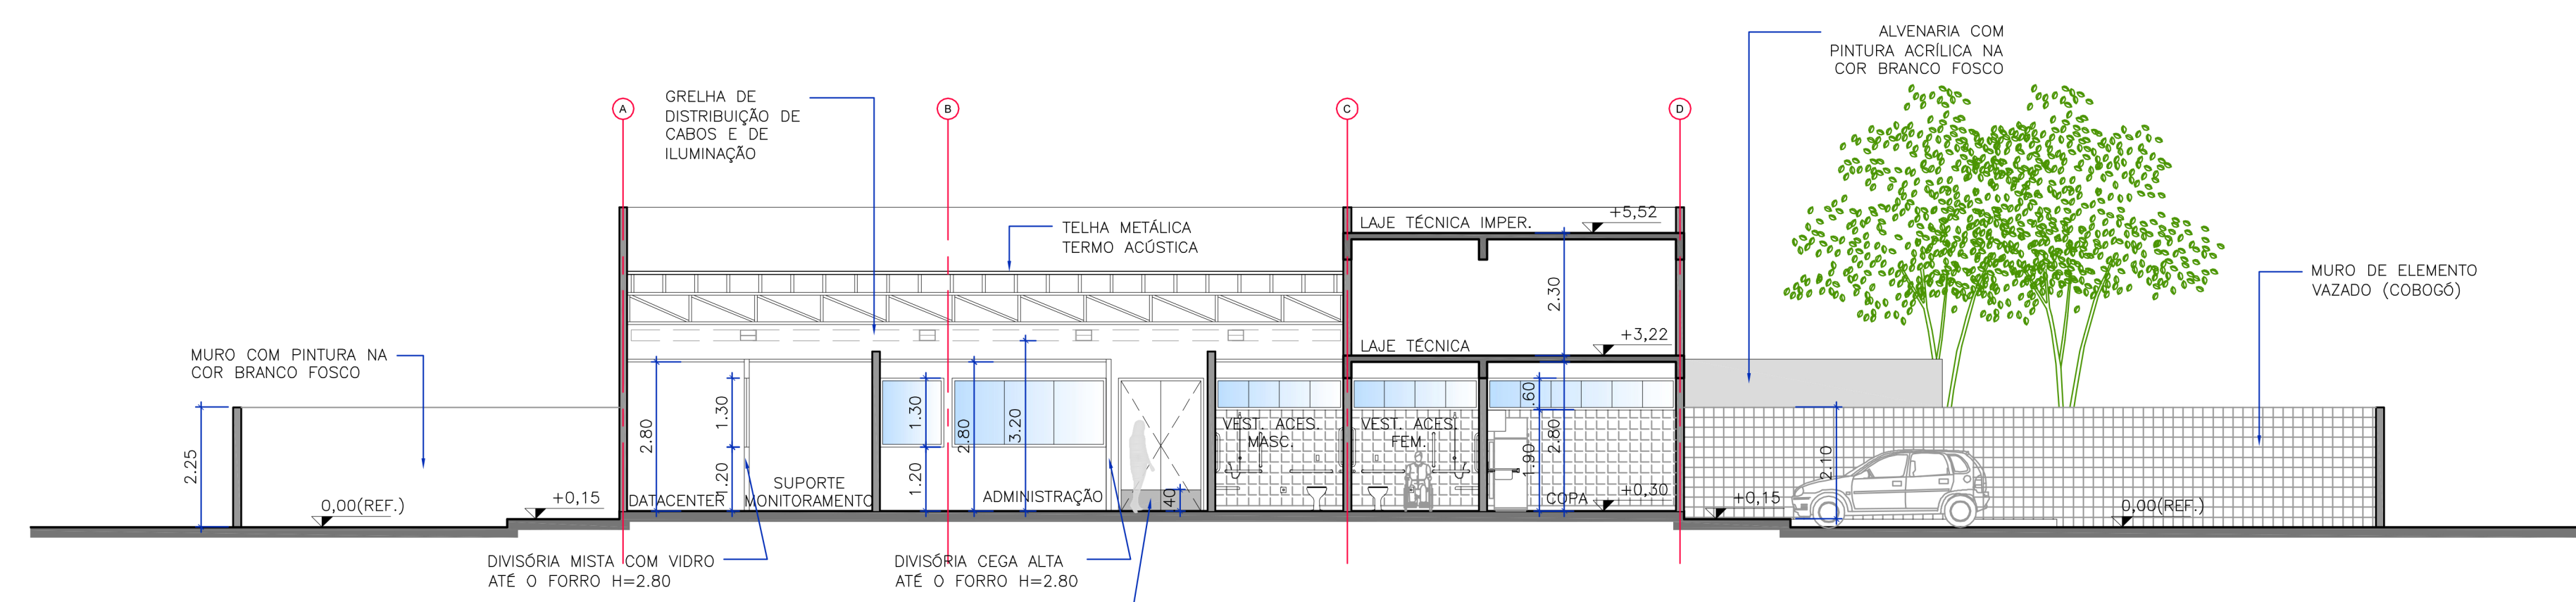

CORTE AA
ESCALA 1:100



PROJETO	PROJETO BÁSICO DE ARQUITETURA REFERENCIAL UNIDADE PEQUENO PORTE		
DESENHO	CORTES AA E BB, ELEVAÇÕES 01 E 02 E DETALHES		
ESCALA GRÁFICA	ESCALA:	DATA:	DESENHO:
	INDICADA	JAN/2018	03/03