



DETALHAMENTO FACHADA ESC. 1:20

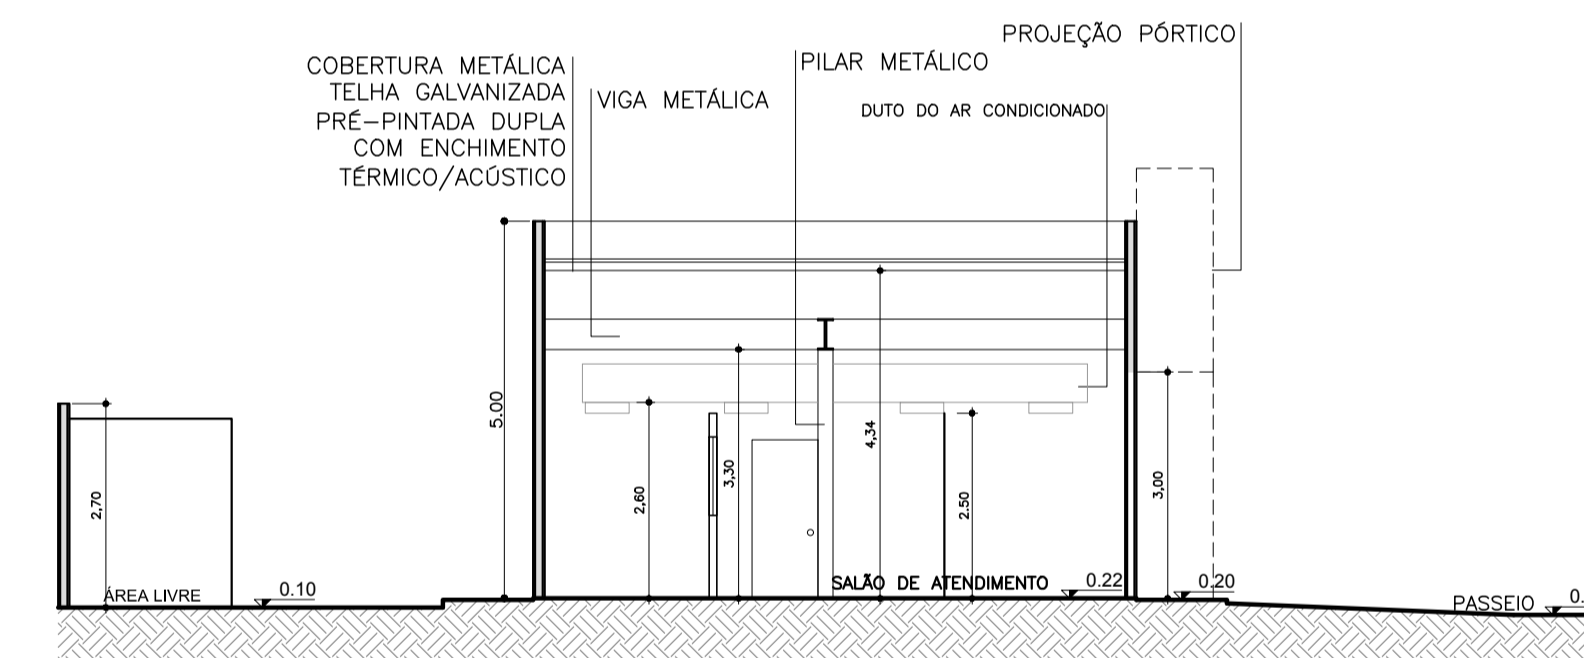

LAYOUT MICRO CORTE ESC. 1:100

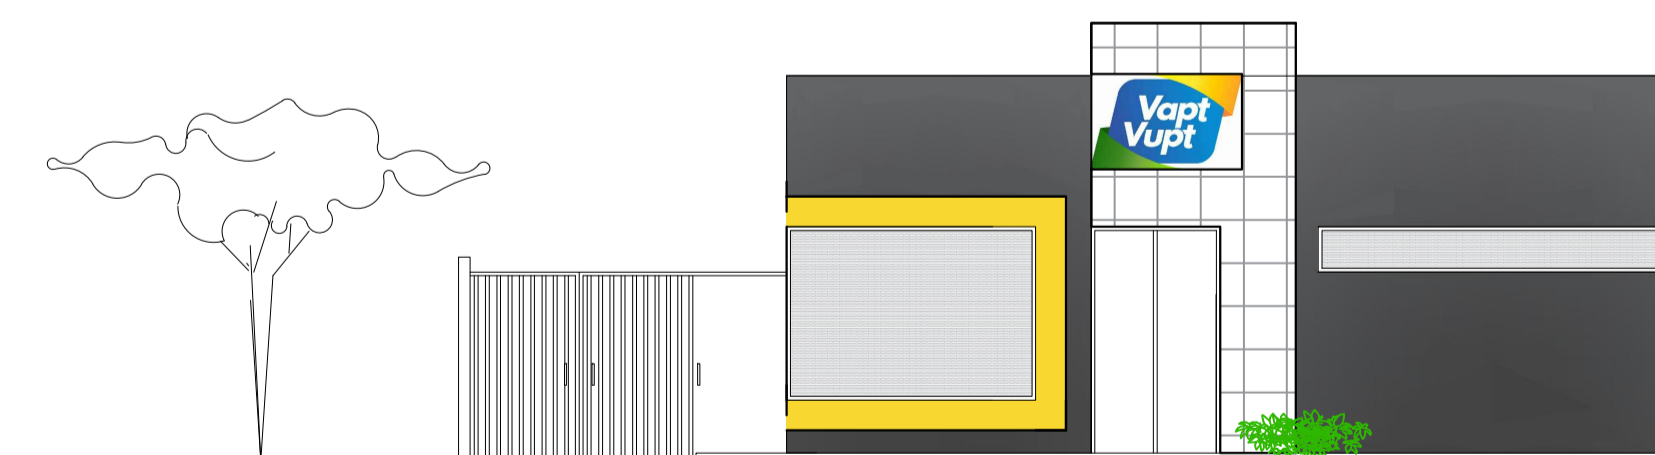

LAYOUT MICRO ELEVAÇÃO ESC. 1:100

LAYOUT MICRO PAV. TÉRREO

96 m2 ESC. 1:50

LEGENDA GERAL

- ALVENARIA
- DIVISÓRIA CEGA
- DIVISÓRIA MISTA
- PILAR METÁLICO
- PISO TÁTIL - ALERTA
- PISO TÁTIL - DIRECIONAL

LEGENDA DE MOBILIÁRIO

- AB ARMÁRIO BAIXO 0,80 x 0,60 h = 0,75
- AA ARMÁRIO ALTO 0,60 x 0,50 h = 1,60
- ETRAB ESTAÇÃO DE TRABALHO 1,60 x 0,80
- MT1.20 MESA 1,20 x 0,70 h = 0,75
- MAB00 MESA 0,70 x 0,80 h = 0,75
- MRF MESA DE REFEITÓRIO 1,50 x 0,70 h = 0,75
- MRR MESA DE REUNIÕES d = 1,20
- MR10 MESA DE REUNIÕES 2,70 x 1,10 h = 0,75
- BNC1 BALÇÃO NOSSA CAIXA
- BNC2 BALÇÃO NOSSA CAIXA - ACESSIBILIDADE
- EM ESTANTE METÁLICA DESMONTÁVEL
- EV BANCO DE VESTIÁRIO EM MADEIRA
- CGR CADEIRA GIRATÓRIA COM RODÍZIOS
- CA CADEIRA GIRATÓRIA ALTA
- CF CADEIRA FIXA
- CFR CADEIRA FIXA COM PRANCHETA
- CAE CADEIRA COM ANTEPARO
- CE CADEIRA DE ESPERA

EMPREENDIMENTO



CONCESSIONÁRIA



Disciplina:	ARQUITETURA	Folha:	01/01
Etapa:	ESTUDO PRELIMINAR	Rev.:	0
Local:		Projeto:	LAYOUT MICRO
Colab.:		Esc.:	INDC.
Data:	01/DEZ/17		