





LAYOUT PEQUENO 250 m²
PAV. TÉRREO ESC. 1:75

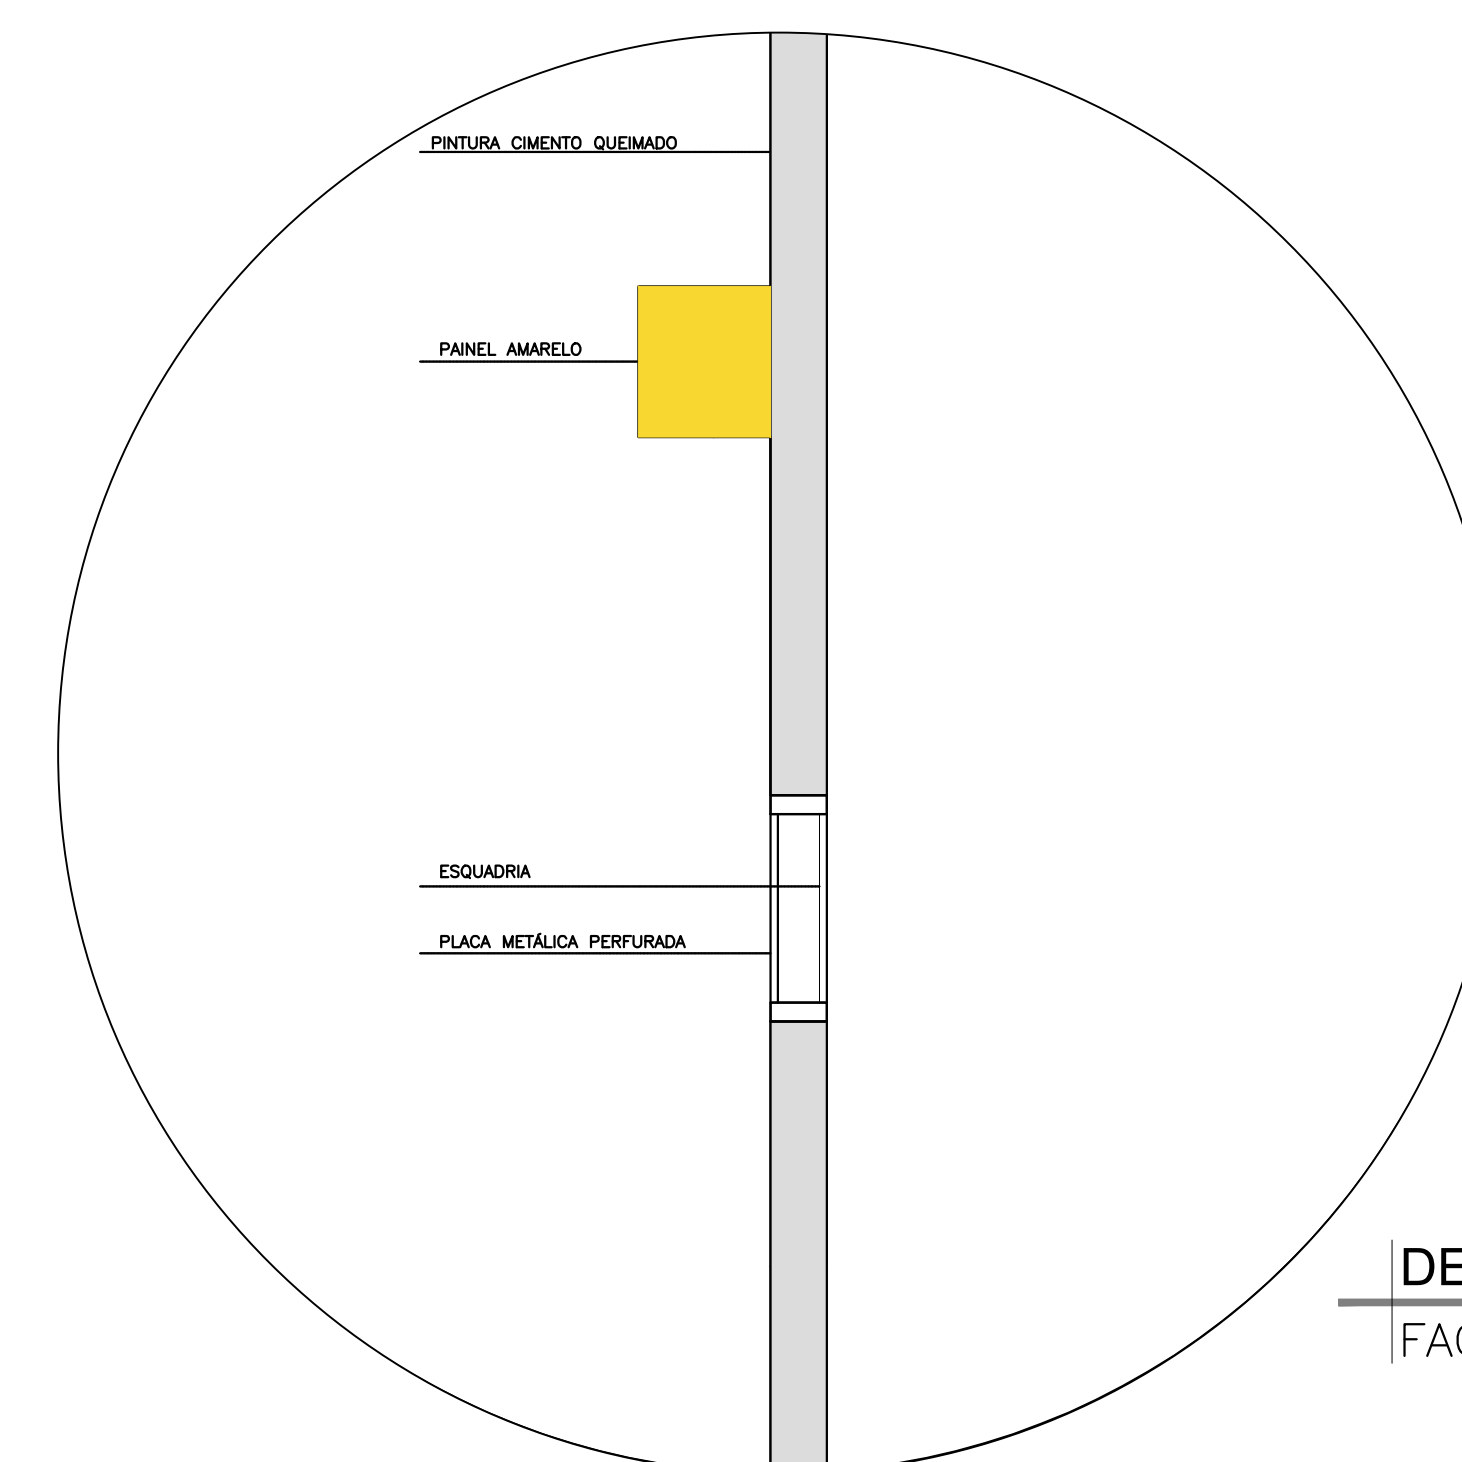

DETALHAMENTO
FACHADA ESC. 1:20

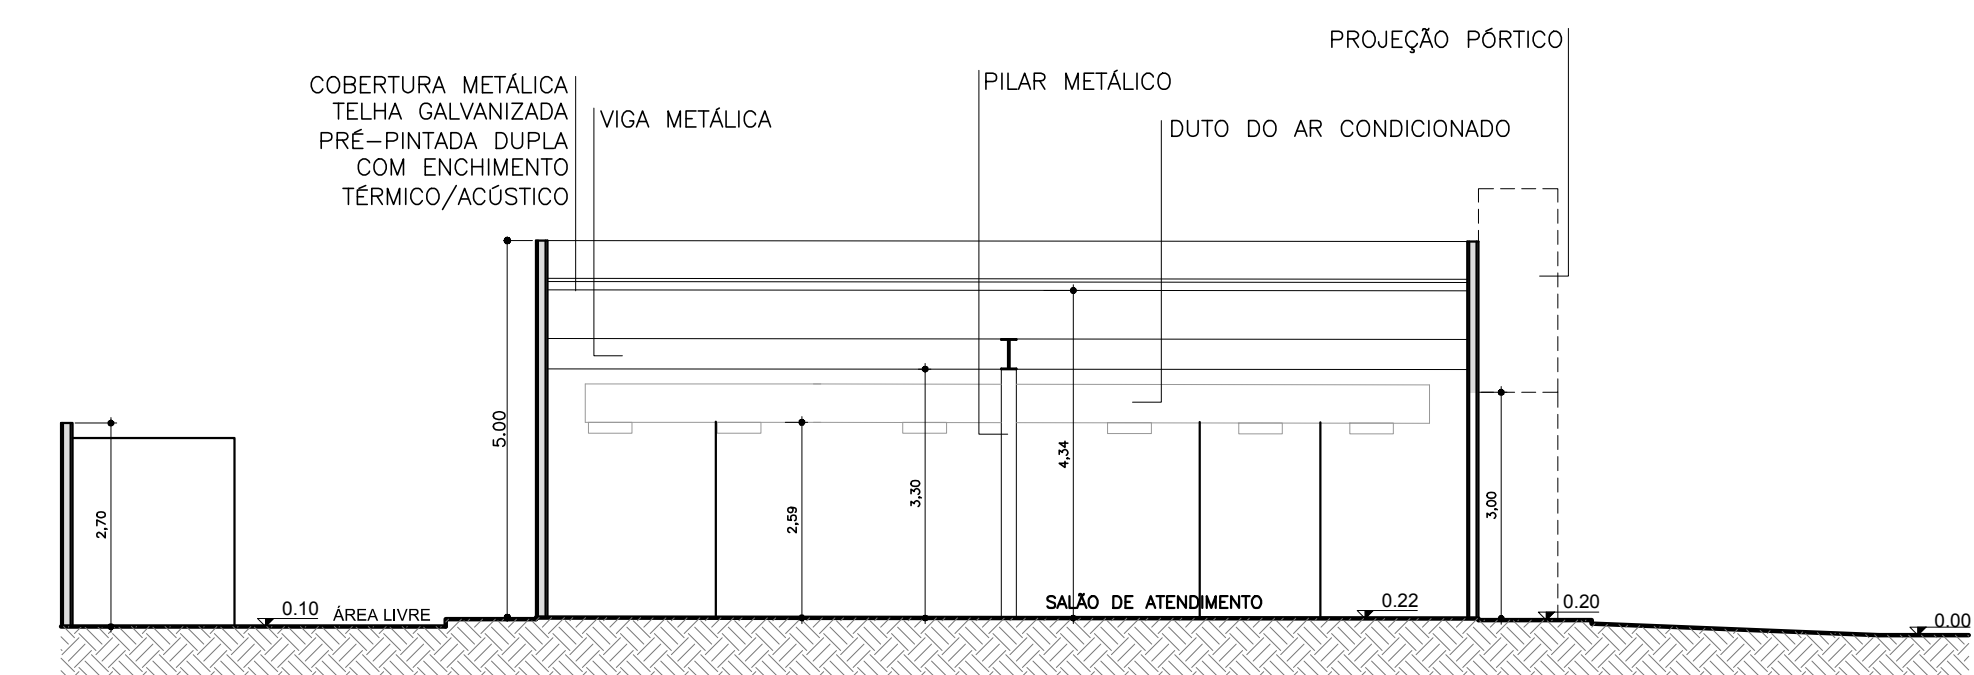

LAYOUT PEQUENO
CORTE ESC. 1:100



LAYOUT PEQUENO
FACHADA ESC. 1:100

LEGENDA GERAL		LEGENDA DE MOBILIÁRIO	
[Symbol]	ALVENARIA	AB	ARMÁRIO BAIXO 0,80 x 0,60 h = 0,75
[Symbol]	DIVISÓRIA CEGA	AA	ARMÁRIO ALTO 0,80 x 0,50 h = 1,60
[Symbol]	DIVISÓRIA MISTA	ETRAB	ESTAÇÃO DE TRABALHO 1,60 x 0,80
[Symbol]	PILAR METÁLICO		1,20 x 0,60 h = 0,75
[Symbol]	PISO TÁTIL - ALERTA	MT1.20	MESA 1,20 x 0,70 h = 0,75
[Symbol]	PISO TÁTIL - DIRECIONAL	MA80	MESA 0,70 x 0,80 h = 0,75
		MR	MESA DE REFETÓRIO 1,50 x 0,70 h = 0,75
		MR	MESA DE REUNIÕES d = 1,20
		MR10	MESA DE REUNIÕES 2,70 x 1,10 h = 0,75
		BNC1	BALCÃO NOSSA CAIXA
		BNC2	BALCÃO NOSSA CAIXA - ACESSIBILIDADE
		EM	ESTANTE METÁLICA DESMONTÁVEL
		BV	BANCO DE VESTIÁRIO EM MADEIRA
		[Symbol]	CADEIRA GIRATÓRIA COM RODÍZIOS
		[Symbol]	CADEIRA GIRATÓRIA ALTA
		[Symbol]	CADEIRA FIXA
		[Symbol]	CADEIRA FIXA COM PRANCHETA
		[Symbol]	CADEIRA COM ANTEPARO
		[Symbol]	CADEIRA DE ESPERA

EMPREENDIMENTO

CONCESSIONÁRIA

Disciplina: **ARQUITETURA** Folha: **01/01**

Etapas: **ESTUDO PRELIMINAR**

Local:

Resp.: Colab. Rev.: **0**

Projeto: **LAYOUT PEQUENO** Esc.: **INDC.** Data: **01/DEZ/17**