





LAYOUT MÉDIO  
PAV. TÉRREO

600 m<sup>2</sup>  
ESC. 1:100

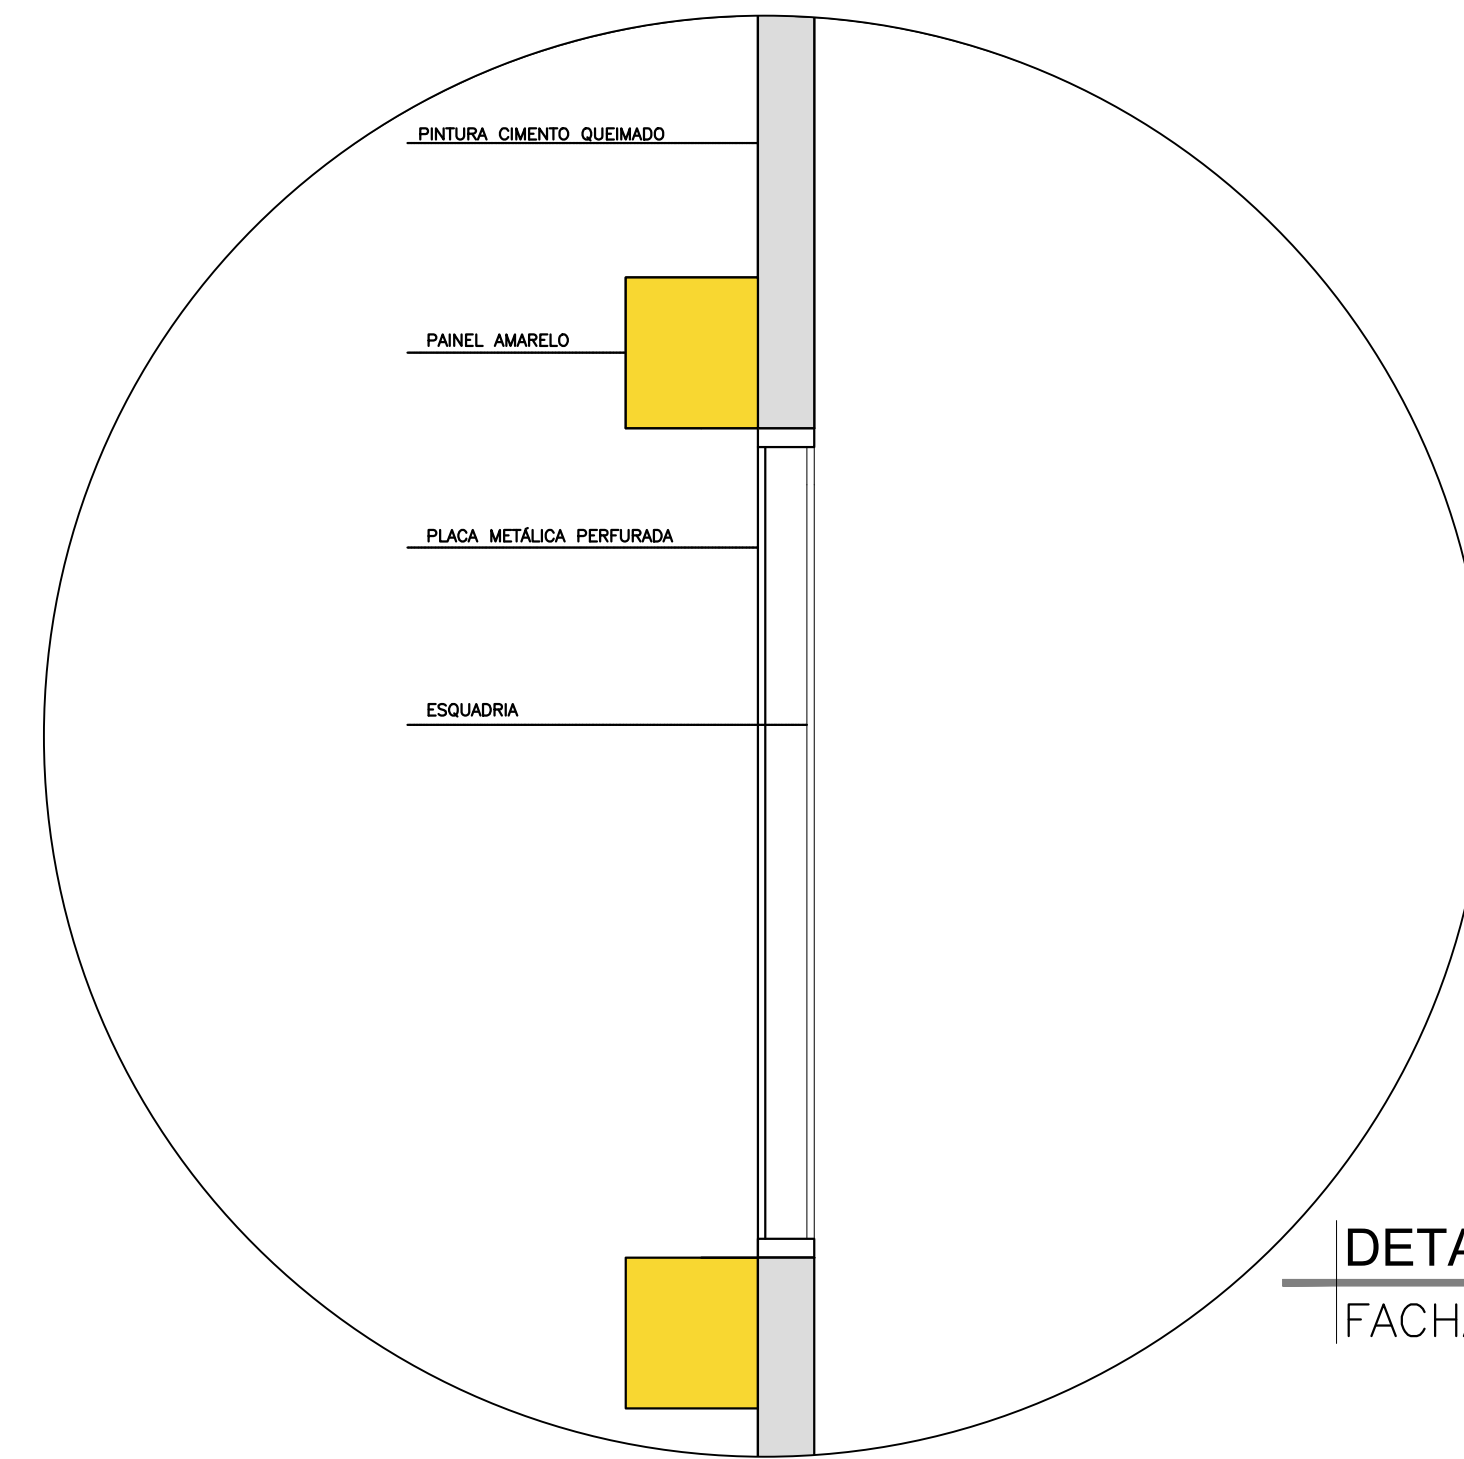


DETALHAMENTO  
FACHADA

ESC. 1:20

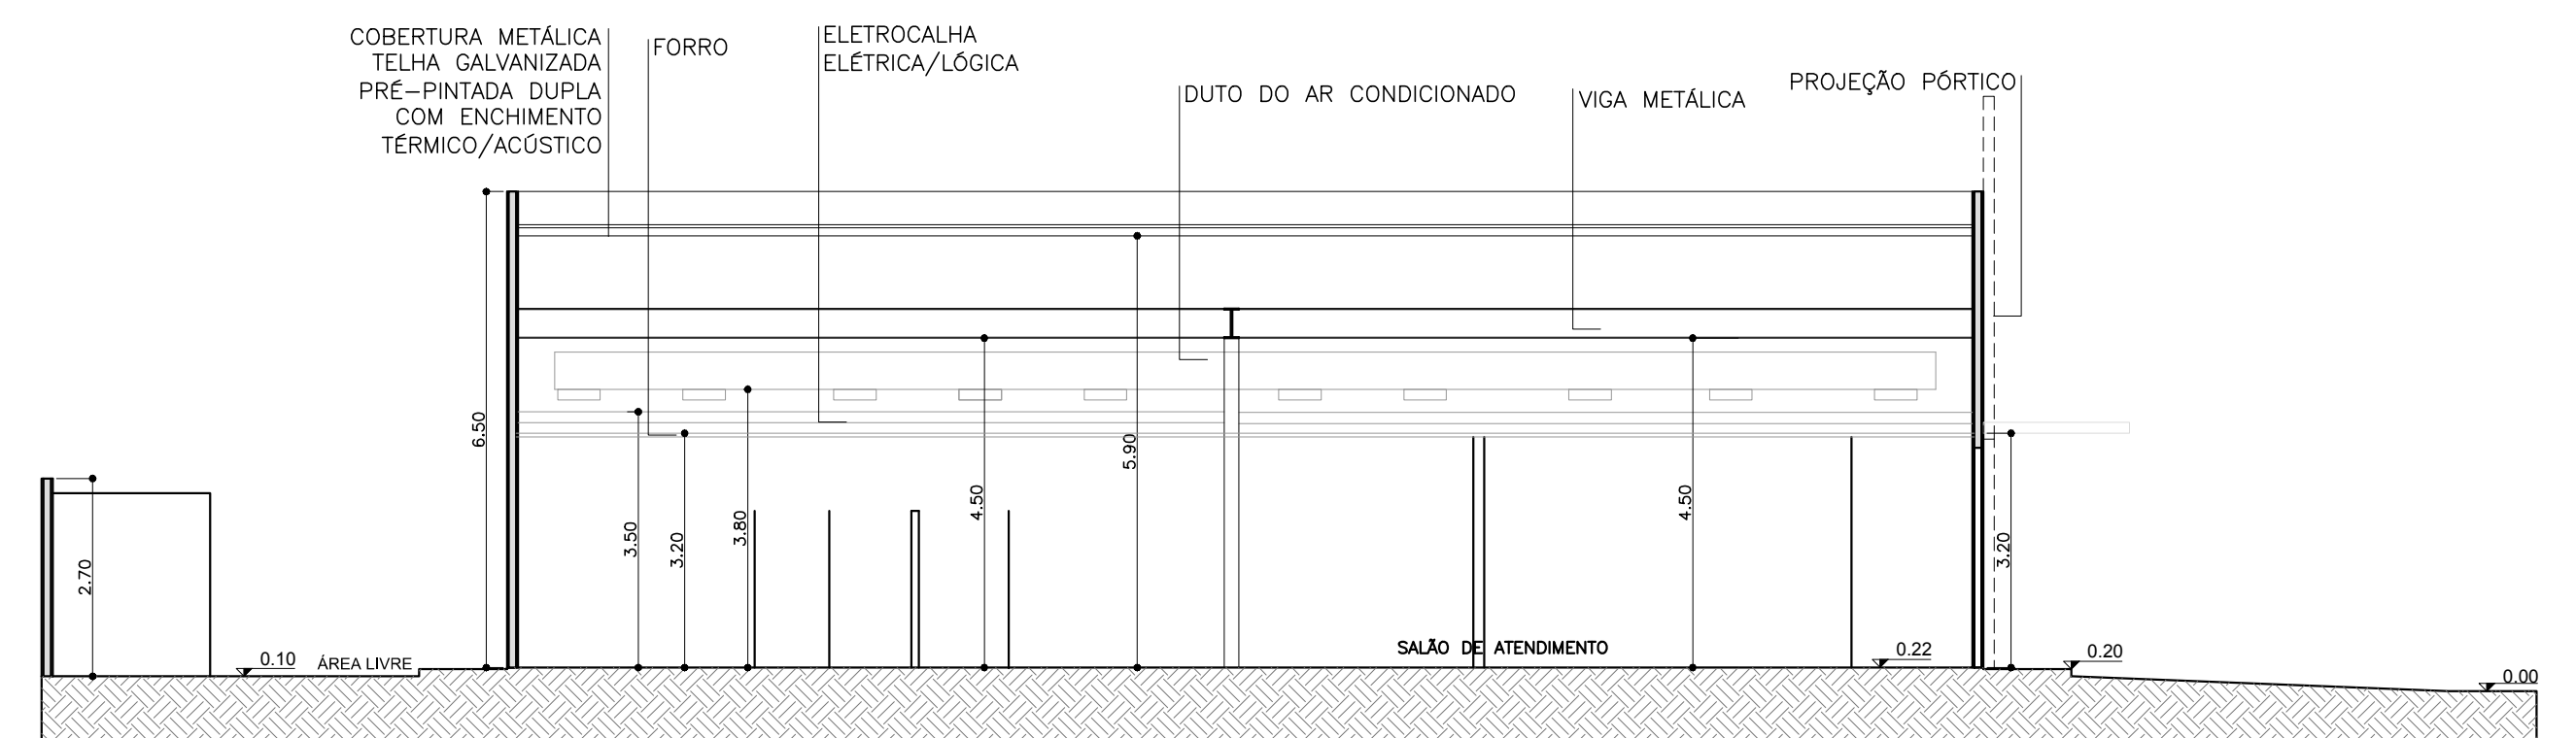

LAYOUT MÉDIO  
CORTE

ESC. 1:100

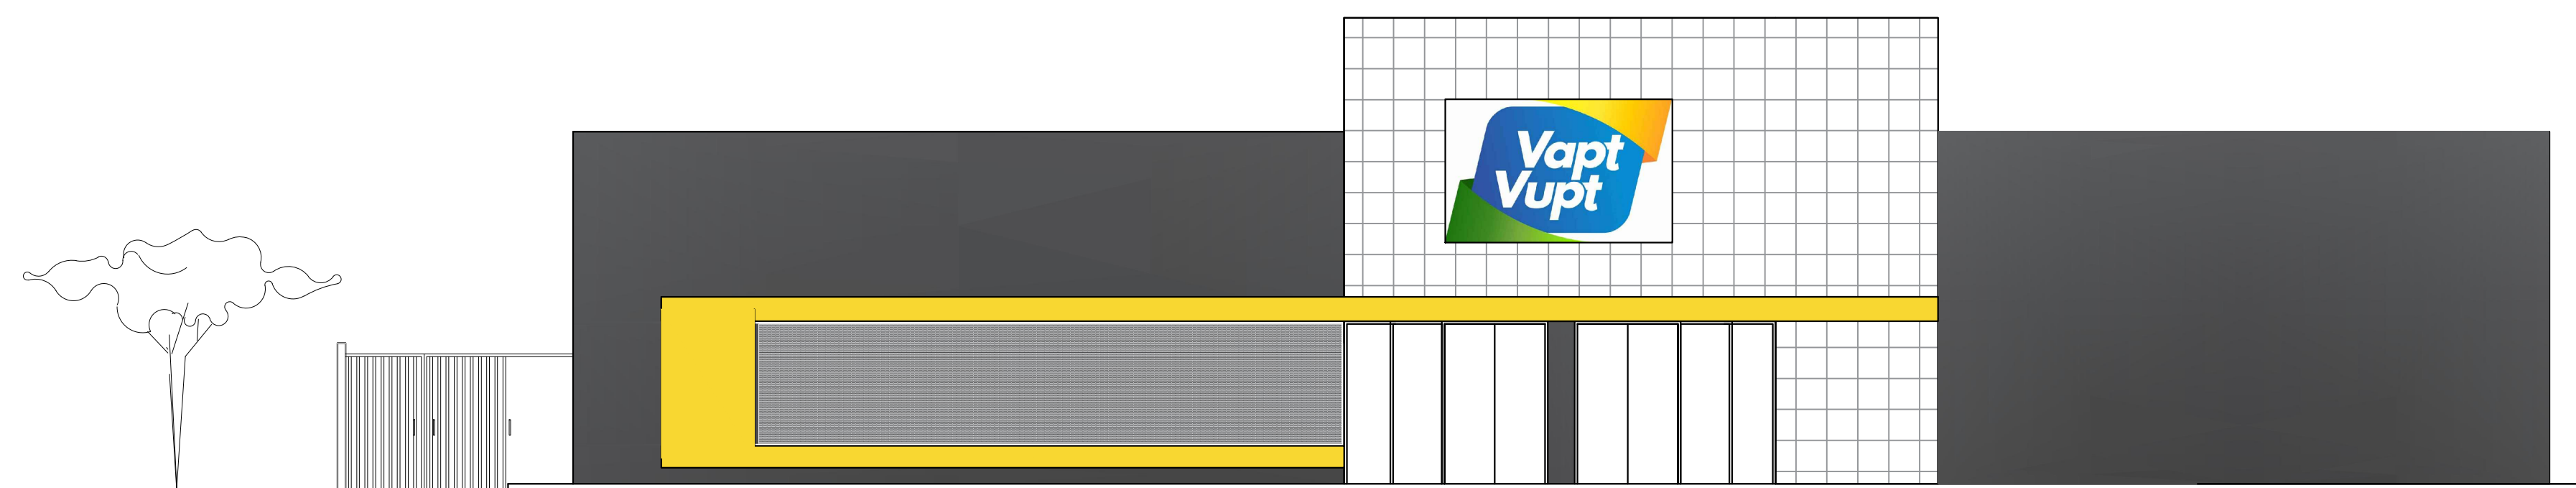

LAYOUT GRANDE  
FACHADA

ESC. 1:100

LEGENDA GERAL

- ALVENARIA
- DIVISÓRIA CEGA
- DIVISÓRIA MISTA
- PILAR METÁLICO
- PISO TÁTIL - ALERTA
- PISO TÁTIL - DIRECIONAL

LEGENDA DE MOBILIÁRIO

- AB ARMÁRIO BAIXO 0,80 x 0,60 h = 0,75
- AA ARMÁRIO ALTO 0,80 x 0,50 h = 1,60
- ETRAB ESTAÇÃO DE TRABALHO 1,60 x 0,80 1,20 x 0,60 h = 0,75
- MT1.20 MESA 1,20 x 0,70 h = 0,75
- MA800 MESA 0,70 x 0,80 h = 0,75
- MRF MESA DE REFETÓRIO 1,50 x 0,70 h = 0,75
- MRR MESA DE REUNIÕES d = 1,20
- MR10 MESA DE REUNIÕES 2,70 x 1,10 h = 0,75
- BNC1 BALCÃO NOSSA CAIXA
- BNC2 BALCÃO NOSSA CAIXA - ACESSIBILIDADE
- EM ESTANTE METÁLICA DESMONTÁVEL
- BV BANCO DE VESTIÁRIO EM MADEIRA
- CR CADEIRA GIRATÓRIA COM RODÍZIOS
- CA CADEIRA GIRATÓRIA ALTA
- CF CADEIRA FIXA
- CFP CADEIRA FIXA COM PRANCHETA
- CAE CADEIRA COM ANTEPARO
- CE CADEIRA DE ESPERA

EMPREENDIMENTO



CONCESSIONÁRIA



Disciplina: <b>ARQUITETURA</b>	Folha:	01/01
Etapa: <b>ESTUDO PRELIMINAR</b>		
Local:		
Resp.:	Colab.:	Rev.: 0
Projeto: <b>LAYOUT MÉDIO</b>	Esc.: <b>INDC.</b>	Data: <b>01/DEZ/17</b>