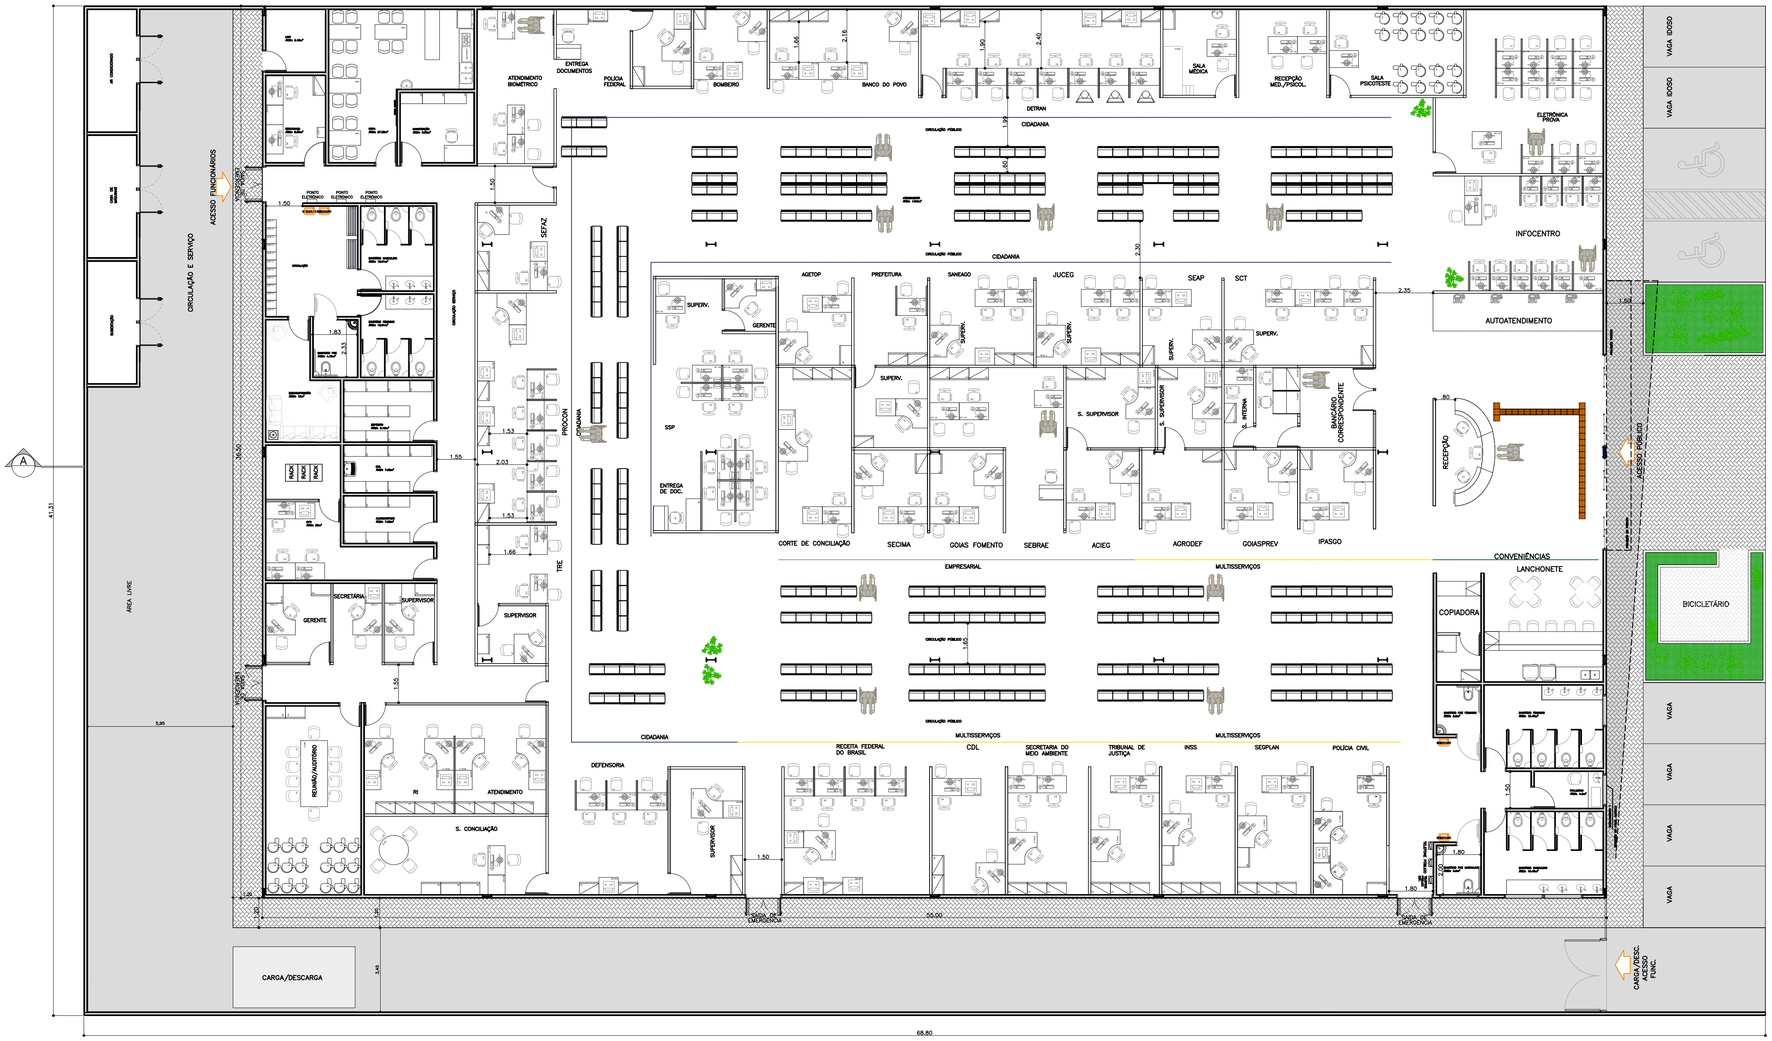

LAYOUT GRANDE
2007 m2
PAV. TÉRREO
ESC. 1:125

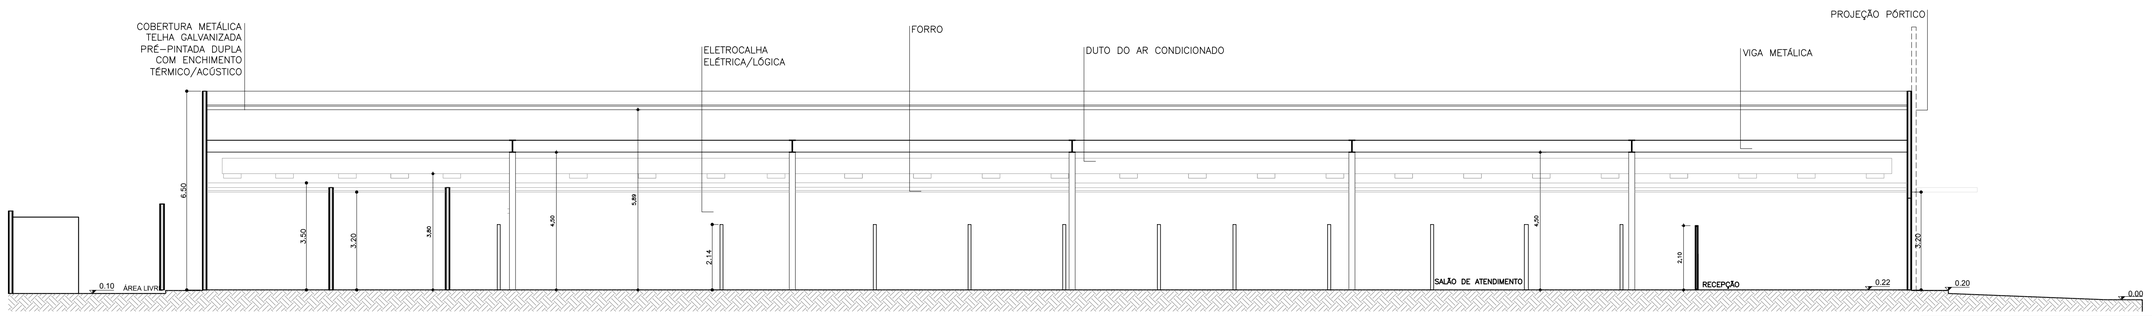

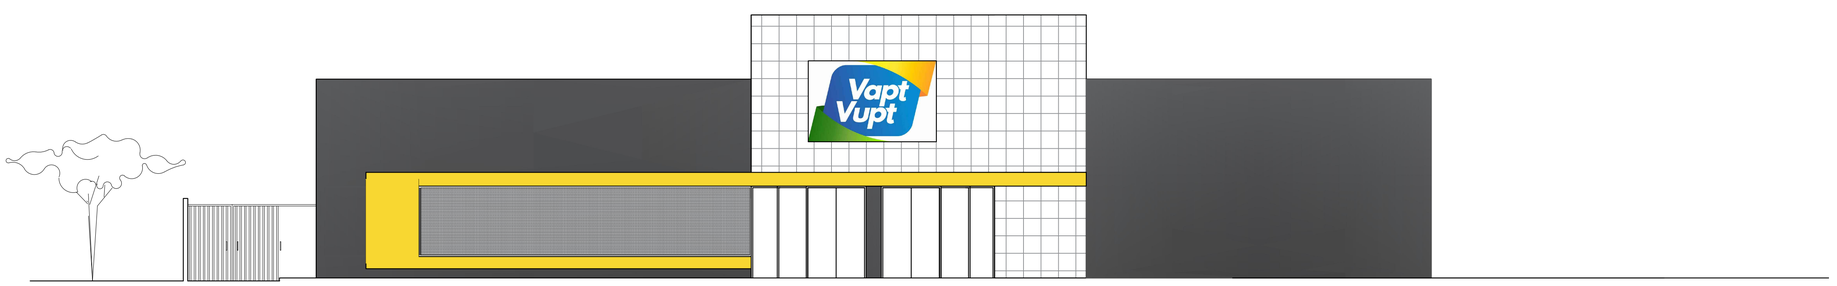

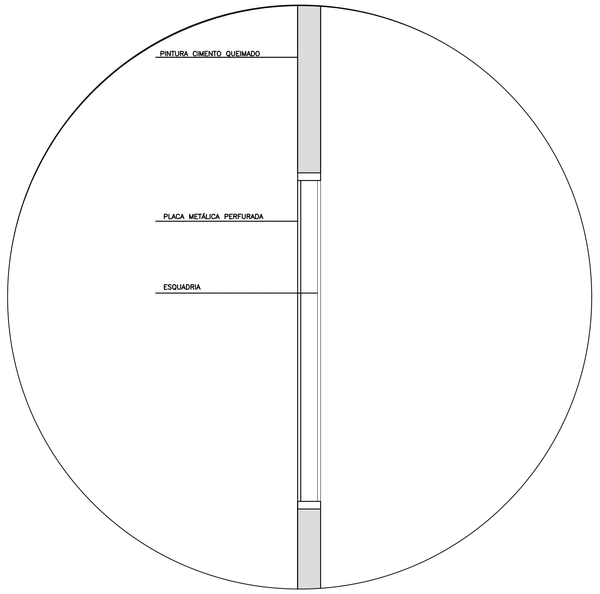

DETALHAMENTO
FACHADA
ESC. 1:20

LEGENDA GERAL

- ALVENARIA
- DIVISÓRIA CEGA
- DIVISÓRIA MISTA
- PILAR METÁLICO
- PISO TÁTIL - ALERTA
- PISO TÁTIL - DIRECIONAL

LEGENDA DE MOBILIÁRIO

AB	ARMÁRIO BAIXO 0,80 x 0,60 h = 0,75
AA	ARMÁRIO ALTO 0,80 x 0,50 h = 1,60
ETRAB	ESTAÇÃO DE TRABALHO 1,60 x 0,80
	1,20 x 0,60 h = 0,75
MT1.20	MESA 1,20 x 0,70 h = 0,75
MAB00	MESA 0,70 X 0,80 h= 0,75
MRF	MESA DE REFEITÓRIO 1,50 x 0,70 h = 0,75
MRR	MESA DE REUNIÕES d = 1,20
MR10	MESA DE REUNIÕES 2,70 x 1,10 h = 0,75
BNC1	BALCÃO NOSSA CAIXA
BNC2	BALCÃO NOSSA CAIXA – ACESSIBILIDADE
EM	ESTANTE METÁLICA DESMONTÁVEL
BV	BANCO DE VESTIÁRIO EM MADEIRA
CB	CADEIRA GIRATÓRIA COM RODÍZIOS
CA	CADEIRA GIRATÓRIA ALTA
CF	CADEIRA FIXA
CP	CADEIRA FIXA COM PRANCHETA
	CADEIRA COM ANTEPARO
	CADEIRA DE ESPERA

EMPREENDIMENTO

CONCESSIONÁRIA

CONSÓRCIO GESTÃO INTEGRADA
GOIÁS

Disciplina: ARQUITETURA		Folha: 01/01
Etapa: ESTUDO PRELIMINAR		
Local:		
Resp.:	Colab.	Rev.: 0
Projeto: LAYOUT GRANDE	Esc.: INDC.	Data: 01/DEZ/17