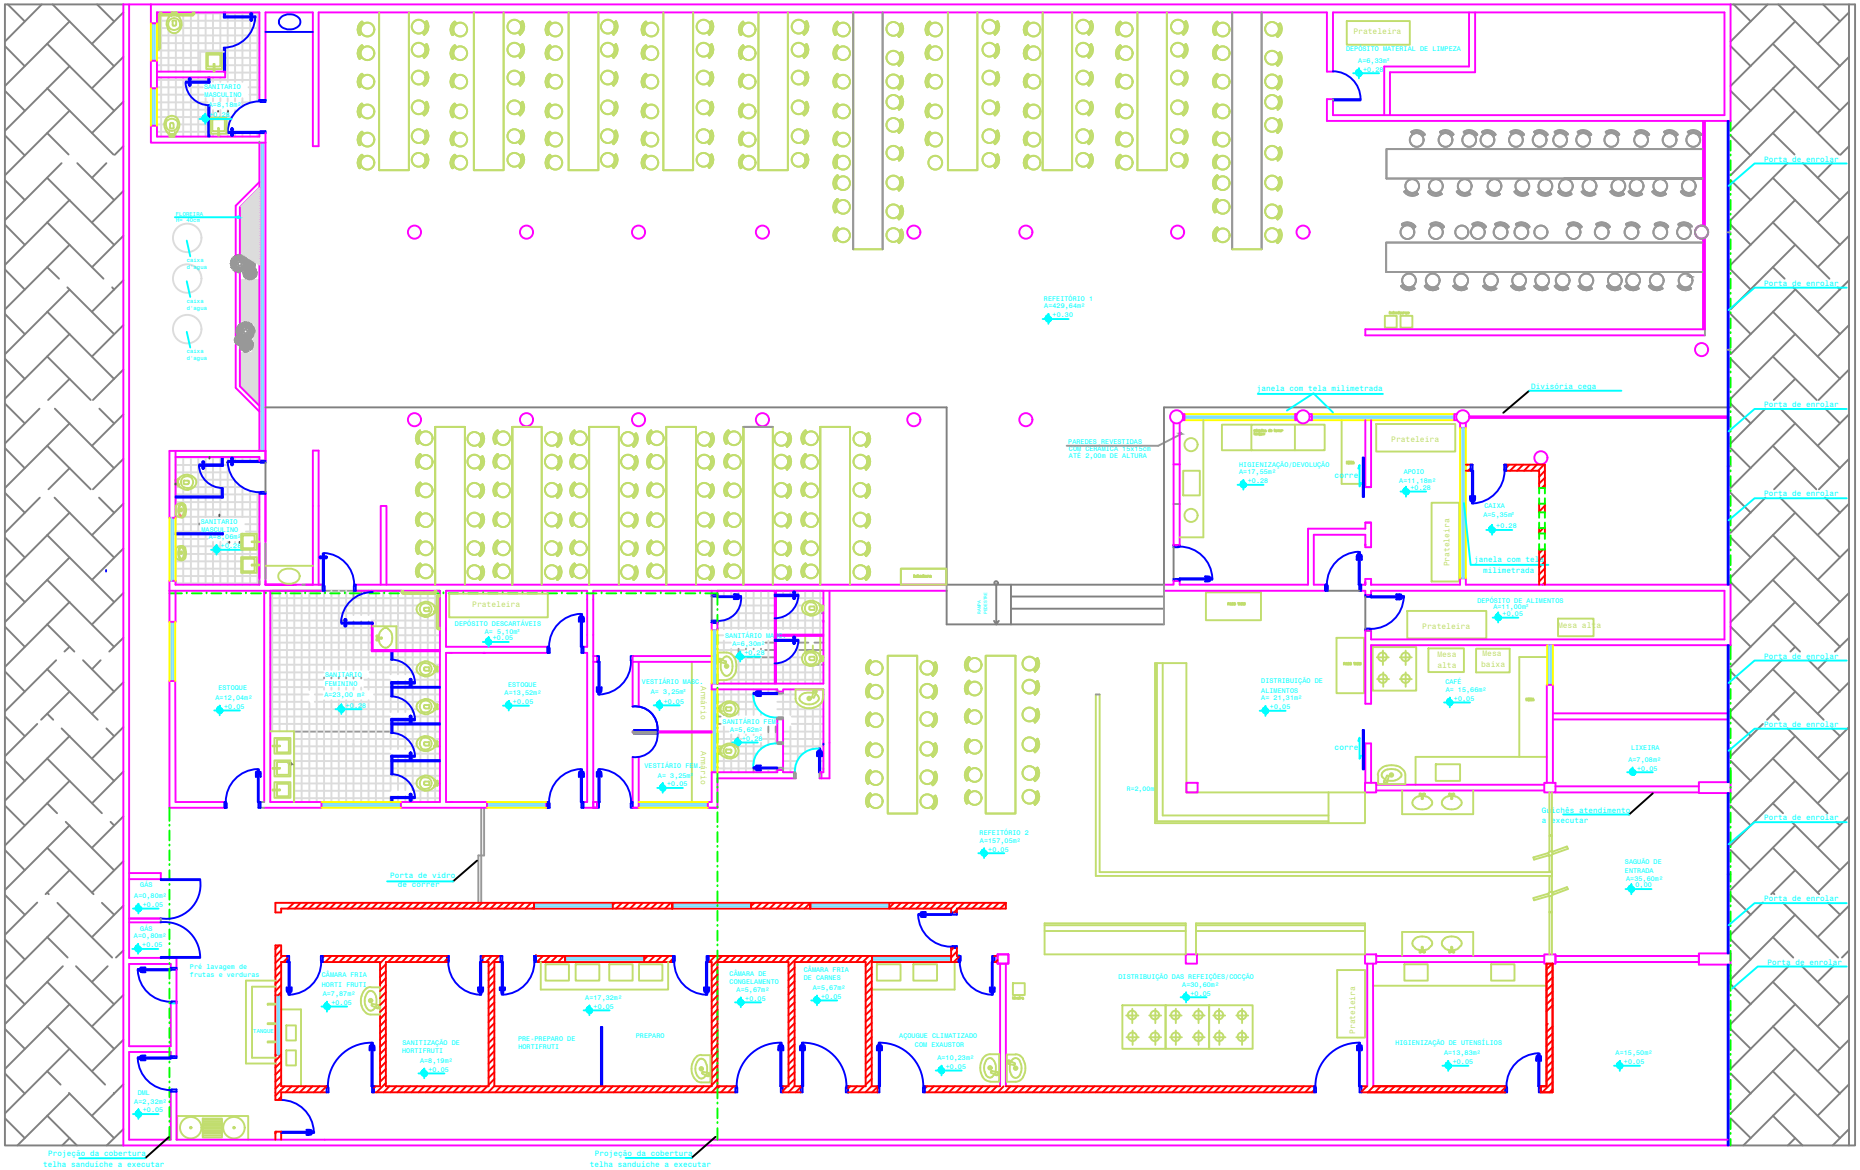

PLANTA BAIXA - LAYOUT