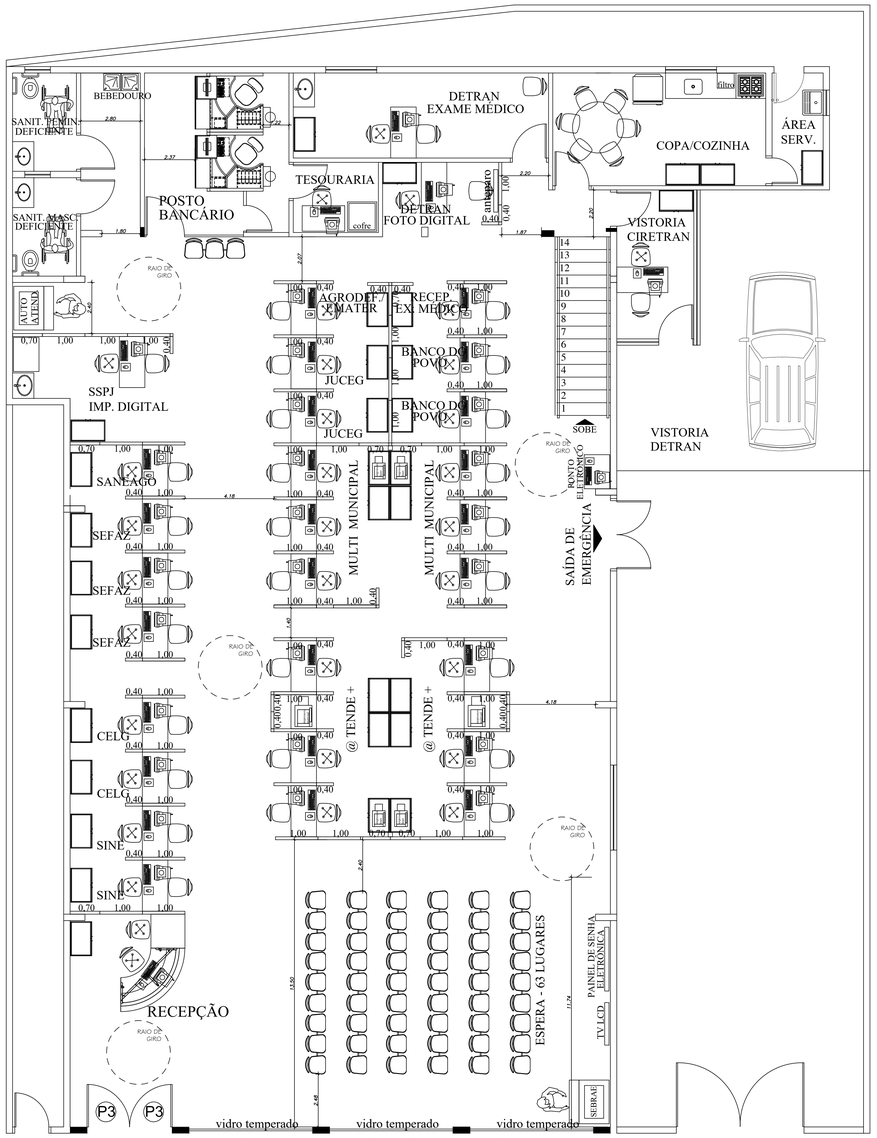

VAPT VUPT CRISTALINA

ÁREA TÉRREO= 371,72m²

PLANTA BAIXA TÉRREO

esc.: 1/50

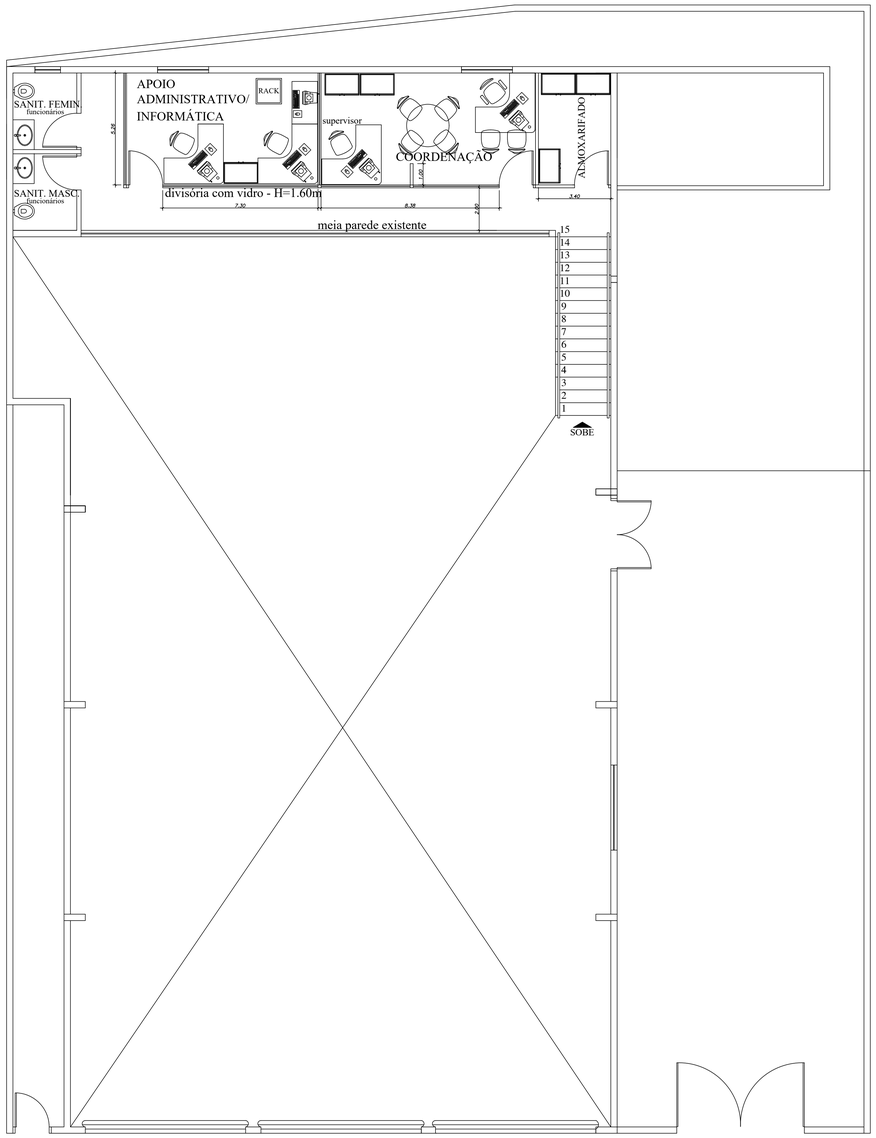

VAPT VUPT CRISTALINA

ÁREA MEZANINO= 54,09m²

PLANTA BAIXA MEZANINO

esc.: 1/50

MEMORIAL DESCRITIVO PARA EFEITO DE LEVANTAMENTO:

- FOI CONSIDERADO PARA A EDIFICAÇÃO PÉ DIREITO DE 2,80 METROS;
- AS PAREDES INTERNAS EMASSADAS COM MASSA PVA E PINTADAS COM PINTURA ACRÍLICA;
- AS PAREDES EXTERNAS REVESTIDAS COM PINTURA TEXTURIZADA ACRÍLICA;
- PARA ÁREA MOLHADA FORAM CONSIDERADOS REVESTIMENTO NAS PAREDES EM REVESTIMENTO CERÂMICO (BANHEIROS, ÁREA DE SERVIÇO, COZINHA)
- OS MUROS E DIVISÕES EXTERNAS REVESTIDAS COM PINTURA TERXTURIZADA ACRÍLICA;
- AS PORTAS INTERNAS DE MADEIRA REVESTIDAS EM VERNIZ ACRÍLICO;
- AS PORTAS INTERNAS METÁLICAS REVESTIDAS EM PINTURA ESMÁLTE SINTÉTICO;
- OS FORROS FORAM EXECUTADOS EM PVC;
- OS REVESTIMENTO DE PISO ÁREAS ADMINISTRATIVAS ESTÃO EXECUTADOS EM GRANITINA;
- AS PORTAS DA ENTRADA SÃO DE ABRIR EM DUAS FOLHAS EM VIDRO TEMPERADO;
- AS PORTAS INTERNAS SÃO DE ABRIR EM UMA FOLHA DE MADEIRA;
- AS JANELAS EXTERNAS FORAM EXECUTADAS EM AÇO COM VIDRO COMUM;
- A PIA DA COZINHA EXECUTADA EM GRANITO COM CUBA EM INOX;
- OS LAVATÓRIOS DOS BANHEIROS EXECUTADOS EM GRANITO COM CUBAS EM LOUÇA;

- NOTA 01 – OS LEVANTAMENTOS FORAM REALIZADOS ATRAVÉS DE PROJETOS (ELABORADOS PELA GERÊNCIA DE IMPLANTAÇÃO E MANUTENÇÃO) E FOTOS DAS UNIDADES ADMINISTRATIVAS E UNIDADES VAPT VUPT, POIS NÃO FOI POSSÍVEL REALIZAR VISITAS IN LOCO, PODENDO EXISTIR DIVERGÊNCIAS ENTRE O LEVANTAMENTO REALIZADO E A SITUAÇÃO ATUAL DE CADA UNIDADE.

PLANILHA: QUADRO RESUMO DAS UNIDADES ADMINISTRATIVAS PERTENCENTE A SECRETARIA DE ESTADO DA ADMINISTRAÇÃO

VV: CRISTALINA

| ITEM | DESCRIÇÃO DO AMBIENTE | DADOS GERAIS DA UNIDADE | | |

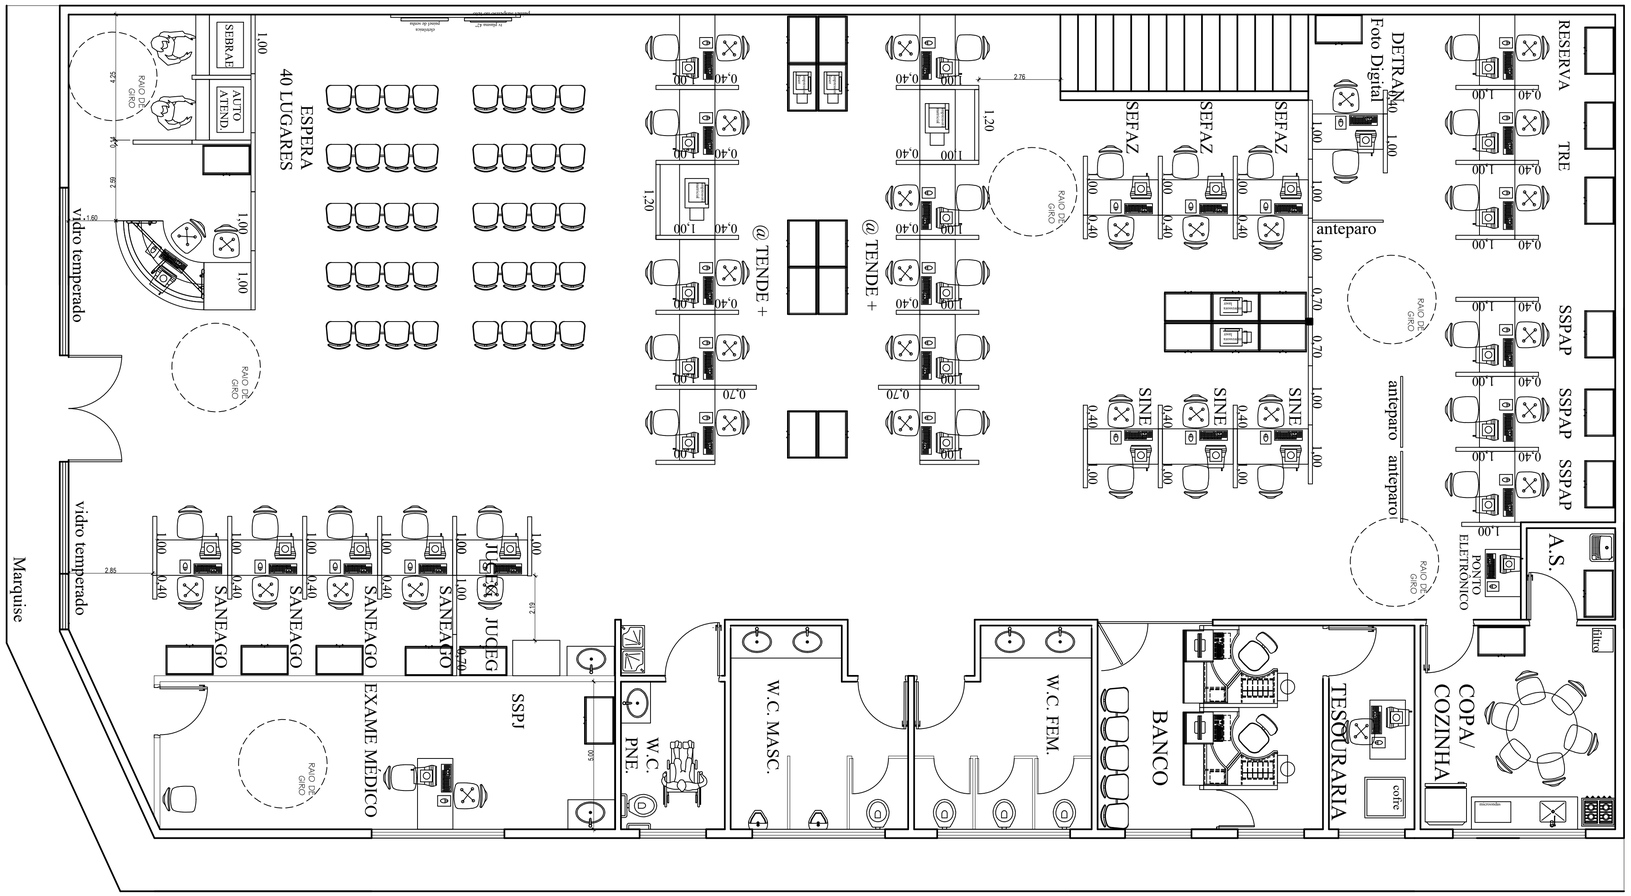

VAPT VUPT FORMOSA

A= 428,68m²

PLANTA BAIXA TÉRREO

esc.: 1/50

MEMORIAL DESCRITIVO PARA EFEITO DE LEVANTAMENTO:

- FOI CONSIDERADO PARA A EDIFICAÇÃO PÉ DIREITO DE 2,80 METROS;
- AS PAREDES INTERNAS EMASSADAS COM MASSA PVA E PINTADAS COM PINTURA ACRÍLICA;
- AS PAREDES EXTERNAS REVESTIDAS COM PINTURA TEXTURIZADA ACRÍLICA;
- PARA ÁREA MOLHADA FORAM CONSIDERADOS REVESTIMENTO NAS PAREDES EM REVESTIMENTO CERÂMICO (BANHEIROS, ÁREA DE SERVIÇO, COZINHA)
- OS MUROS E DIVISÕES EXTERNAS REVESTIDAS COM PINTURA TERXTURIZADA ACRÍLICA;
- AS PORTAS INTERNAS DE MADEIRA REVESTIDAS EM VERNIZ ACRÍLICO;
- AS PORTAS INTERNAS METÁLICAS REVESTIDAS EM PINTURA ESMÁLTE SINTÉTICO;
- OS FORROS FORAM EXECUTADOS EM PVC;
- OS REVESTIMENTO DE PISO ÁREAS ADMINISTRATIVAS ESTÃO EXECUTADOS EM REVESTIMENTO CERÂMICO (PORCELANATO);
- AS PORTAS DA ENTRADA SÃO DE ABRIR EM DUAS FOLHAS EM VIDRO TEMPERADO;
- AS PORTAS INTERNAS SÃO DE ABRIR EM UMA FOLHA DE MADEIRA;
- AS JANELAS EXTERNAS FORAM EXECUTADAS EM VIDRO TEMPERADO;
- A PIA DA COZINHA EXECUTADA EM GRANITO COM CUBA EM INOX;
- OS LAVATÓRIOS DOS BANHEIROS EXECUTADOS EM GRANITO COM CUBAS EM LOUÇA;

- NOTA 01 – OS LEVANTAMENTOS FORAM REALIZADOS ATRAVÉS DE PROJETOS (ELABORADOS PELA GERÊNCIA DE IMPLANTAÇÃO E MANUTENÇÃO) E FOTOS DAS UNIDADES ADMINISTRATIVAS E UNIDADES VAPT VUPT, POIS NÃO FOI POSSÍVEL REALIZAR VISITAS IN LOCO, PODENDO EXISTIR DIVERGÊNCIAS ENTRE O LEVANTAMENTO REALIZADO E A SITUAÇÃO ATUAL DE CADA UNIDADE.

PLANILHA: QUADRO RESUMO DAS UNIDADES ADMINISTRATIVAS PERTENCENTE A SECRETARIA DE ESTADO DA ADMINISTRAÇÃO

VV: FORMOSA

| ITEM | DESCRIÇÃO DO AMBIENTE | DADOS GERAIS DA UNIDADE | | |

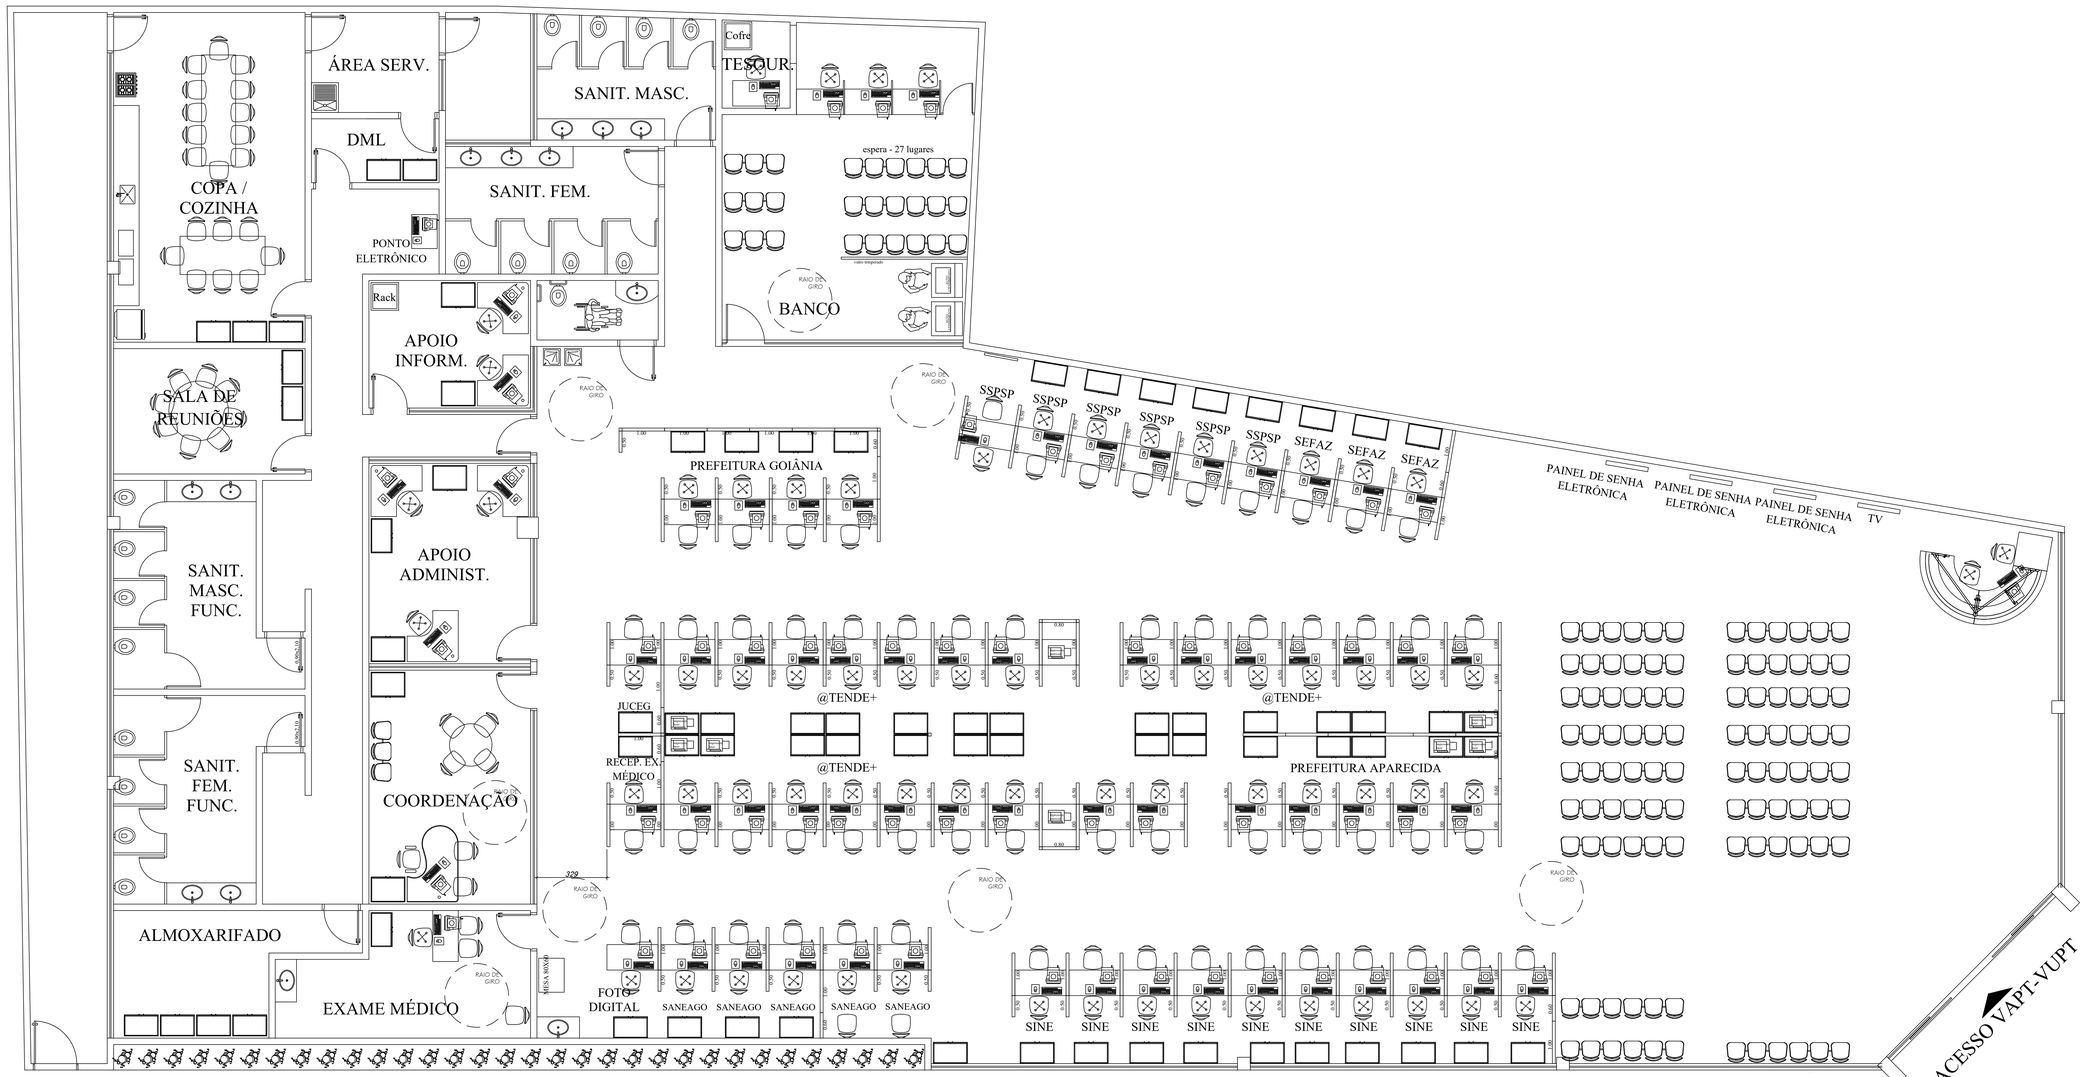

VAPT VUPT GARAVELO

A= 894,63m²

PLANTA BAIXA TÉRREO

esc.: 1/50

MEMORIAL DESCRITIVO PARA EFEITO DE LEVANTAMENTO:

- FOI CONSIDERADO PARA A EDIFICAÇÃO PÉ DIREITO DE 2,80 METROS;
- AS PAREDES INTERNAS EMASSADAS COM MASSA PVA E PINTADAS COM PINTURA ACRÍLICA;
- AS PAREDES EXTERNAS REVESTIDAS COM PINTURA TEXTURIZADA ACRÍLICA;
- PARA ÁREA MOLHADA FORAM CONSIDERADOS REVESTIMENTO NAS PAREDES EM REVESTIMENTO CERÂMICO (BANHEIROS, ÁREA DE SERVIÇO, COZINHA)
- OS MUROS E DIVISÕES EXTERNAS REVESTIDAS COM PINTURA TERXTURIZADA ACRÍLICA;
- AS PORTAS INTERNAS DE MADEIRA REVESTIDAS EM VERNIZ ACRÍLICO;
- AS PORTAS INTERNAS METÁLICAS REVESTIDAS EM PINTURA ESMÁLTE SINTÉTICO;
- OS FORROS FORAM EXECUTADOS EM PVC;
- OS REVESTIMENTO DE PISO ÁREAS ADMINISTRATIVAS ESTÃO EXECUTADOS EM REVESTIMENTO CERÂMICO;
- AS PORTAS DA ENTRADA SÃO DE ABRIR EM DUAS FOLHAS EM VIDRO TEMPERADO;
- AS PORTAS INTERNAS SÃO DE ABRIR EM UMA FOLHA DE MADEIRA;
- AS JANELAS EXTERNAS FORAM EXECUTADAS EM VIDRO TEMPERADO;
- A PIA DA COZINHA EXECUTADA EM GRANITO COM CUBA EM INOX;
- OS LAVATÓRIOS DOS BANHEIROS EXECUTADOS EM GRANITO COM CUBAS EM LOUÇA;

- NOTA 01 - OS LEVANTAMENTOS FORAM REALIZADOS ATRAVÉS DE PROJETOS (ELABORADOS PELA GERÊNCIA DE IMPLANTAÇÃO E MANUTENÇÃO) E FOTOS DAS UNIDADES ADMINISTRATIVAS E UNIDADES VAPT VUPT, POIS NÃO FOI POSSÍVEL REALIZAR VISITAS IN LOCO, PODENDO EXISTIR DIVERGÊNCIAS ENTRE O LEVANTAMENTO REALIZADO E A SITUAÇÃO ATUAL DE CADA UNIDADE.

PLANILHA: QUADRO RESUMO DAS UNIDADES ADMINISTRATIVAS PERTENCENTE A SECRETARIA DE ESTADO DA ADMINISTRAÇÃO

VV: GARAVELO

| ITEM | DESCRIÇÃO DO AMBIENTE | DADOS GERAIS DA UNIDADE | | |

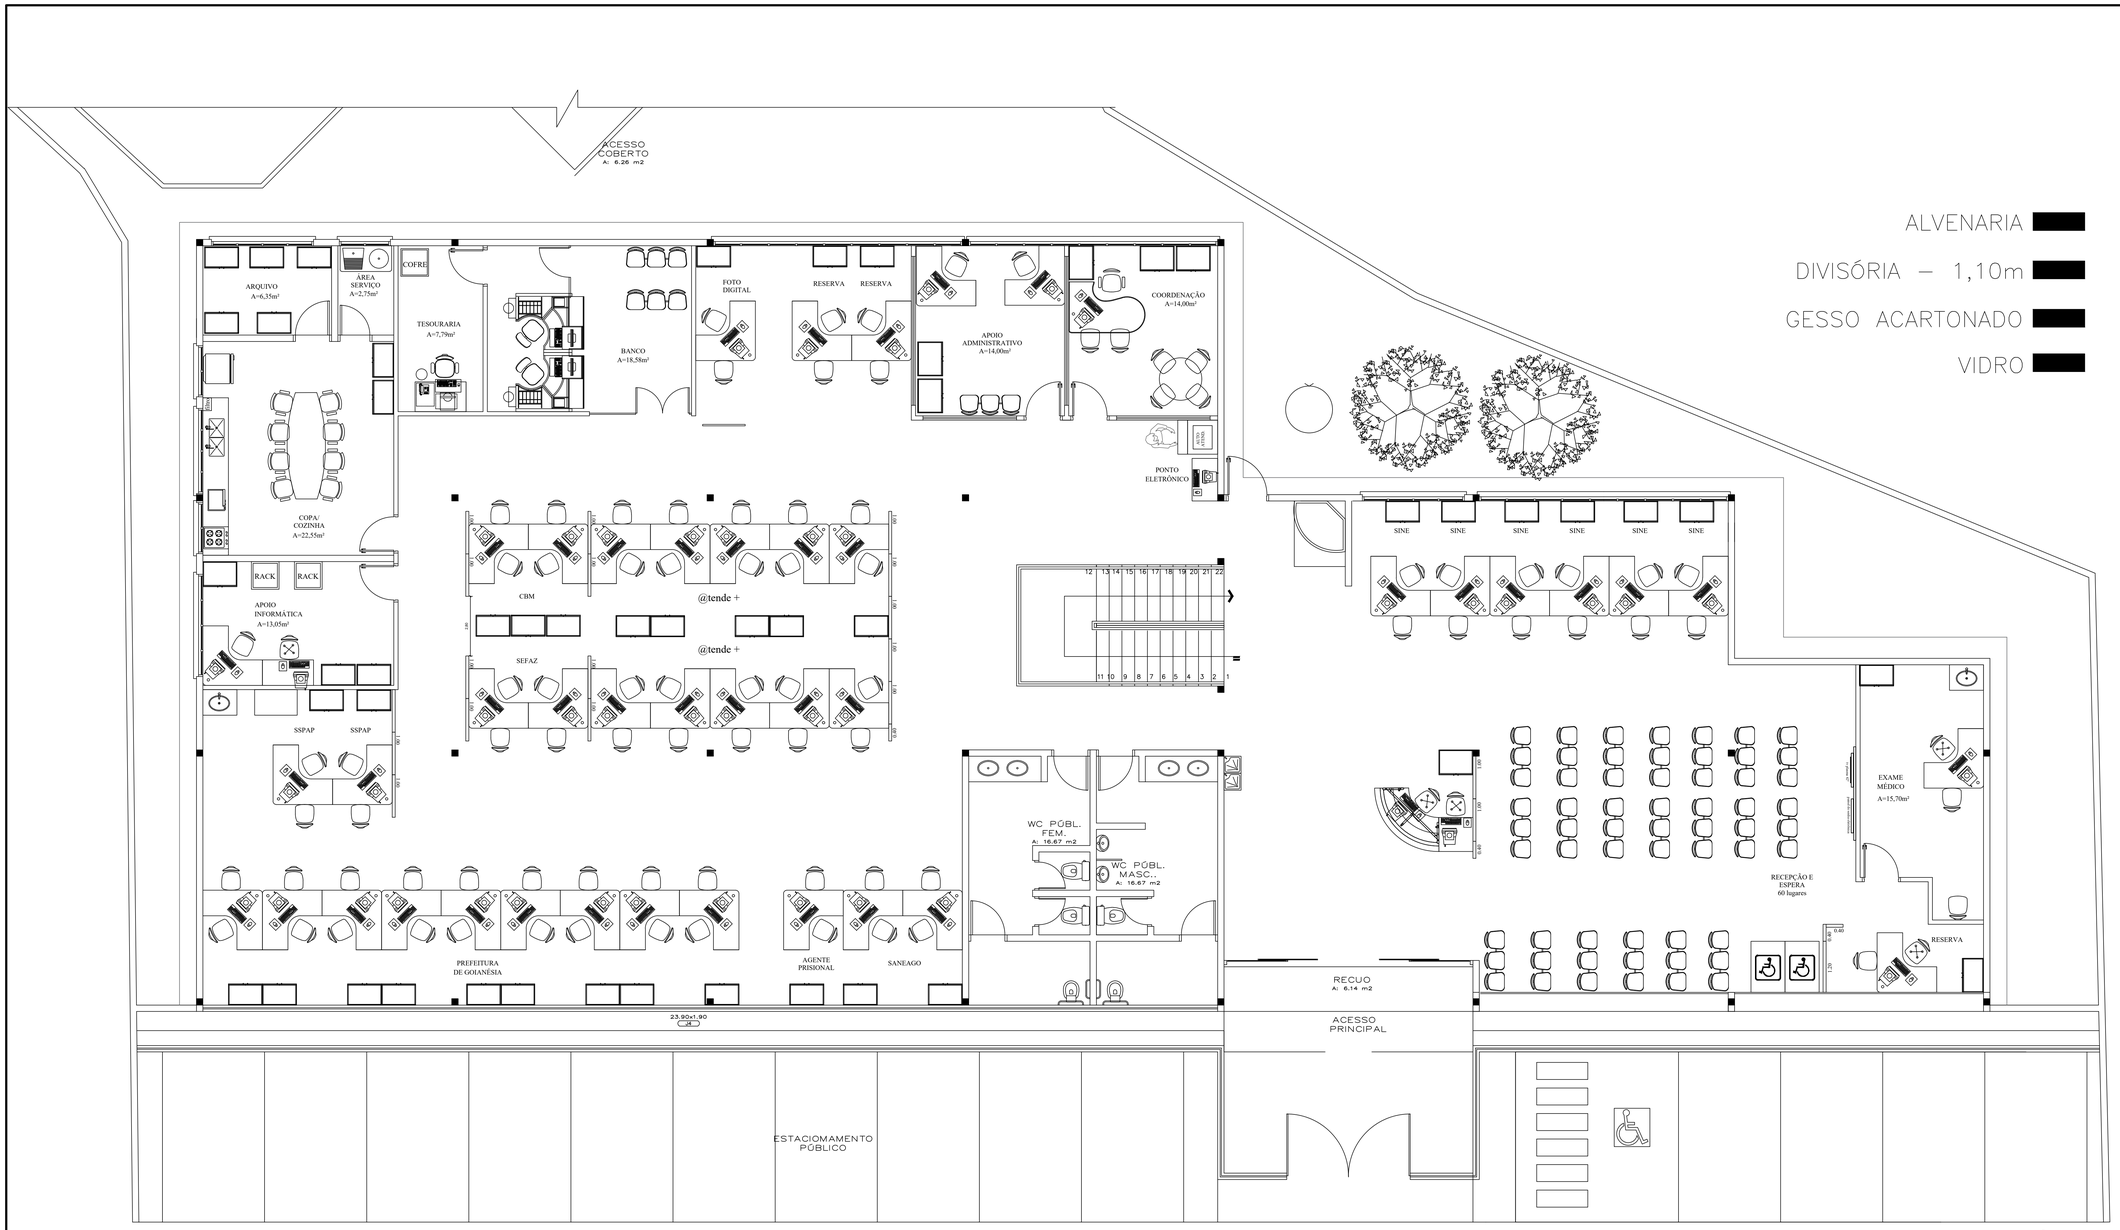

ALVENARIA

DIVISÓRIA – 1,10m

GESSO ACARTONADO

VIDRO

VAPT VUPT GOIANÉSIA

A= 615,09m²

PLANTA BAIXA TÉRREO

esc.: 1/50

MEMORIAL DESCRITIVO PARA EFEITO DE LEVANTAMENTO:

- FOI CONSIDERADO PARA A EDIFICAÇÃO PÉ DIREITO DE 2,80 METROS;
- AS PAREDES INTERNAS EMASSADAS COM MASSA PVA E PINTADAS COM PINTURA ACRÍLICA;
- AS PAREDES EXTERNAS REVESTIDAS COM PINTURA TEXTURIZADA ACRÍLICA;
- PARA ÁREA MOLHADA FORAM CONSIDERADOS REVESTIMENTO NAS PAREDES EM REVESTIMENTO CERÂMICO (BANHEIROS, ÁREA DE SERVIÇO, COZINHA)
- OS MUROS E DIVISÕES EXTERNAS REVESTIDAS COM PINTURA TERXTURIZADA ACRÍLICA;
- AS PORTAS INTERNAS DE MADEIRA REVESTIDAS EM VERNIZ ACRÍLICO;
- AS PORTAS INTERNAS METÁLICAS REVESTIDAS EM PINTURA ESMÁLTE SINTÉTICO;
- OS FORROS DE GESSO E LAJE REVESTIDOS COM EMASSAMENTO E PINTURA PVA;
- OS REVESTIMENTO DE PISO ÁREAS ADMINISTRATIVAS ESTÃO EXECUTADOS EM GRANITO / GRANITINA;
- AS PORTAS DA ENTRADA SÃO DE ABRIR EM DUAS FOLHAS EM VIDRO TEMPERADO;
- AS PORTAS INTERNAS SÃO DE ABRIR EM UMA FOLHA DE MADEIRA;
- AS JANELAS EXTERNAS FORAM EXECUTADAS EM ALUMÍNIO E VIDRO COMUM;
- A PIA DA COZINHA EXECUTADA EM GRANITO COM CUBA EM INOX;
- OS LAVATÓRIOS DOS BANHEIROS EXECUTADOS EM GRANITO COM CUBAS EM LOUÇA;

- NOTA 01 – OS LEVANTAMENTOS FORAM REALIZADOS ATRAVÉS DE PROJETOS (ELABORADOS PELA GERÊNCIA DE IMPLANTAÇÃO E MANUTENÇÃO) E FOTOS DAS UNIDADES ADMINISTRATIVAS E UNIDADES VAPT VUPT, POIS NÃO FOI POSSÍVEL REALIZAR VISITAS IN LOCO, PODENDO EXISTIR DIVERGÊNCIAS ENTRE O LEVANTAMENTO REALIZADO E A SITUAÇÃO ATUAL DE CADA UNIDADE.

PLANILHA: QUADRO RESUMO DAS UNIDADES ADMINISTRATIVAS PERTENCENTE A SECRETARIA DE ESTADO DA ADMINISTRAÇÃO

VV: GOIANÉSIA

| ITEM | DESCRIÇÃO DO AMBIENTE | DADOS GERAIS DA UNIDADE | | |

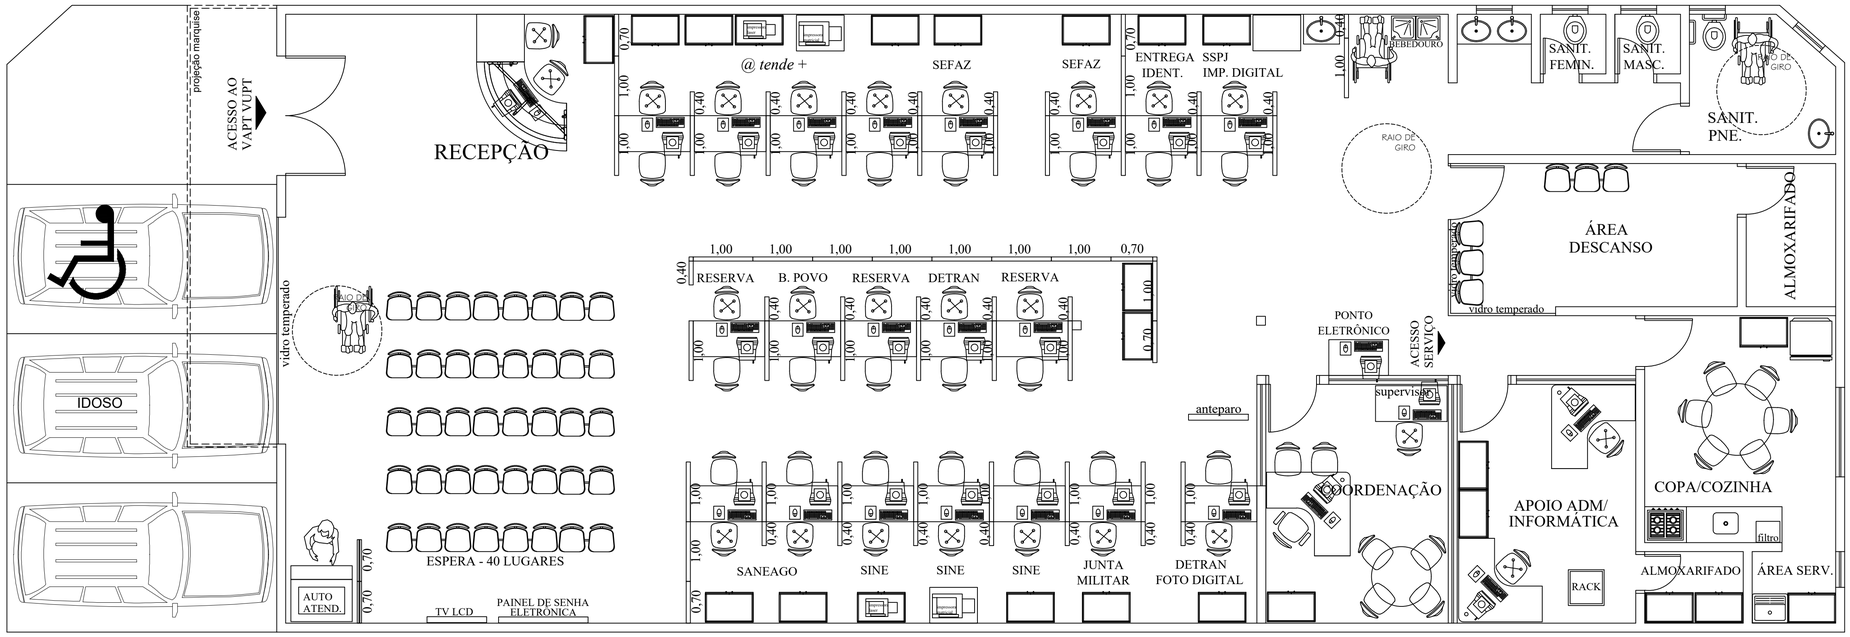

VAPT VUPT GOIANIRA

A= 275,83m²

LEGENDA:

- Paredes
- Meia Parede H=1,10m c/ vidro H=1,00m
- Parede de vidro temperado
- Divisórias H=1.10m
- Divisórias com vidro H=1.60m

PLANTA BAIXA TÉRREO

esc.: 1/50

MEMORIAL DESCRITIVO PARA EFEITO DE LEVANTAMENTO:

- FOI CONSIDERADO PARA A EDIFICAÇÃO PÉ DIREITO DE 2,80 METROS;
- AS PAREDES INTERNAS EMASSADAS COM MASSA PVA E PINTADAS COM PINTURA ACRÍLICA;
- AS PAREDES EXTERNAS REVESTIDAS COM PINTURA TEXTURIZADA ACRÍLICA;
- PARA ÁREA MOLHADA FORAM CONSIDERADOS REVESTIMENTO NAS PAREDES EM REVESTIMENTO CERÂMICO (BANHEIROS, ÁREA DE SERVIÇO, COZINHA)
- OS MUROS E DIVISÕES EXTERNAS REVESTIDAS COM PINTURA TERXTURIZADA ACRÍLICA;
- AS PORTAS INTERNAS DE MADEIRA REVESTIDAS EM VERNIZ ACRÍLICO;
- AS PORTAS INTERNAS METÁLICAS REVESTIDAS EM PINTURA ESMÁLTE SINTÉTICO;
- OS FORROS FORAM EXECUTADOS DE GESSO E LAJE REVESTIDOS COM EMASSAMENTO E PINTURA PVA;
- OS REVESTIMENTO DE PISO ÁREAS ADMINISTRATIVAS ESTÃO EXECUTADOS EM REVESTIMENTO CERÂMICO;
- AS PORTAS DA ENTRADA SÃO DE ABRIR EM DUAS FOLHAS EM VIDRO TEMPERADO;
- AS PORTAS INTERNAS SÃO DE ABRIR EM UMA FOLHA DE MADEIRA;
- AS JANELAS EXTERNAS FORAM EXECUTADAS EM VIDRO TEMPERADO;
- A PIA DA COZINHA EXECUTADA EM GRANITO COM CUBA EM INOX;
- OS LAVATÓRIOS DOS BANHEIROS EXECUTADOS EM GRANITO COM CUBAS EM LOUÇA;

- NOTA 01 – OS LEVANTAMENTOS FORAM REALIZADOS ATRAVÉS DE PROJETOS (ELABORADOS PELA GERÊNCIA DE IMPLANTAÇÃO E MANUTENÇÃO) E FOTOS DAS UNIDADES ADMINISTRATIVAS E UNIDADES VAPT VUPT, POIS NÃO FOI POSSÍVEL REALIZAR VISITAS IN LOCO, PODENDO EXISTIR DIVERGÊNCIAS ENTRE O LEVANTAMENTO REALIZADO E A SITUAÇÃO ATUAL DE CADA UNIDADE.

PLANILHA: QUADRO RESUMO DAS UNIDADES ADMINISTRATIVAS PERTENCENTE A SECRETARIA DE ESTADO DA ADMINISTRAÇÃO

VV: GOIANIRA

| ITEM | DESCRIÇÃO DO AMBIENTE | DADOS GERAIS DA UNIDADE | | |

LEGENDA

- Divisória á ser retirada
- Parede á ser executada
- Parede á ser retirada
- Divisórias á serem executadas
- Fechamento em gesso Acartonado
- Manter divisória

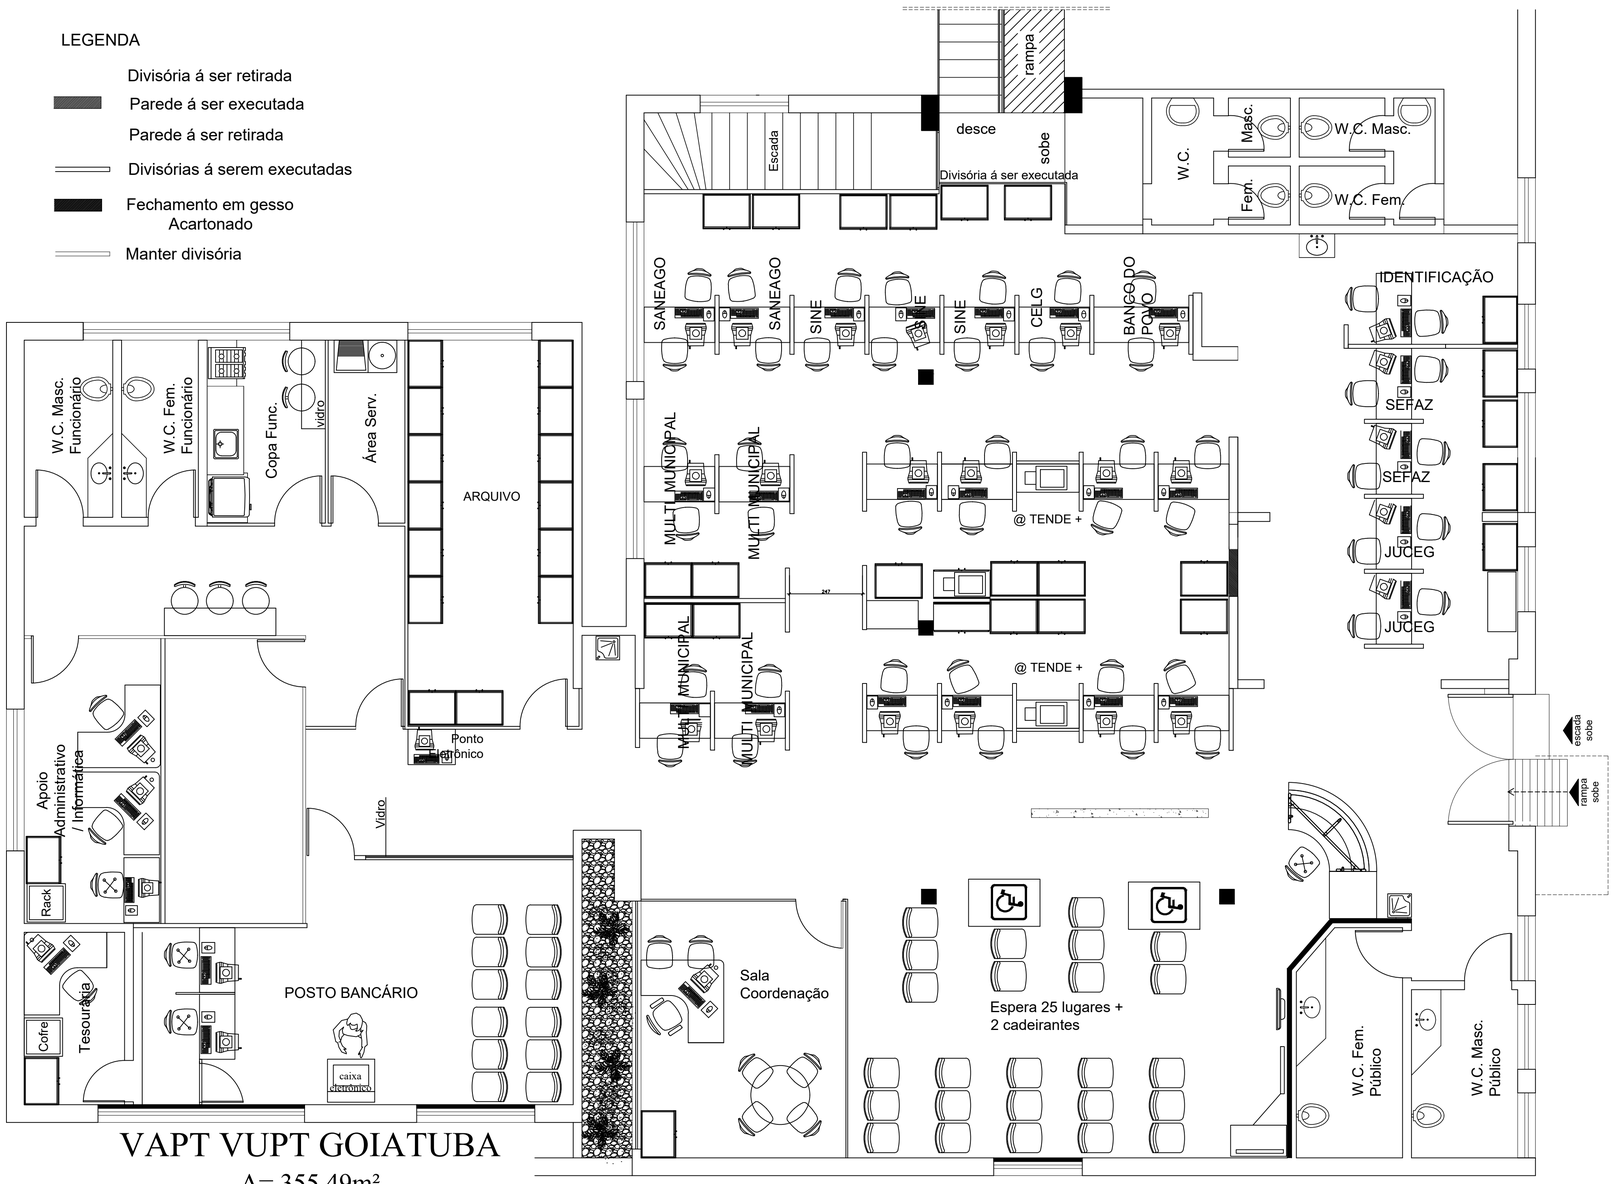

VAPT VUPT GOIATUBA

A= 355,49m²

PLANTA BAIXA TÉRREO

esc.: 1/50

MEMORIAL DESCRITIVO PARA EFEITO DE LEVANTAMENTO:

- FOI CONSIDERADO PARA A EDIFICAÇÃO PÉ DIREITO DE 2,80 METROS;
- AS PAREDES INTERNAS EMASSADAS COM MASSA PVA E PINTADAS COM PINTURA ACRÍLICA;
- AS PAREDES EXTERNAS REVESTIDAS COM PINTURA TEXTURIZADA ACRÍLICA;
- PARA ÁREA MOLHADA FORAM CONSIDERADOS REVESTIMENTO NAS PAREDES EM REVESTIMENTO CERÂMICO (BANHEIROS, ÁREA DE SERVIÇO, COZINHA)
- OS MUROS E DIVISÕES EXTERNAS REVESTIDAS COM PINTURA TERXTURIZADA ACRÍLICA;
- AS PORTAS INTERNAS DE MADEIRA REVESTIDAS EM VERNIZ ACRÍLICO;
- AS PORTAS INTERNAS METÁLICAS REVESTIDAS EM PINTURA ESMÁLTE SINTÉTICO;
- OS FORROS FORAM EXECUTADOS EM PVC;
- OS REVESTIMENTO DE PISO ÁREAS ADMINISTRATIVAS ESTÃO EXECUTADOS EM GRANITINA;
- AS PORTAS DA ENTRADA SÃO DE ABRIR EM DUAS FOLHAS EM VIDRO TEMPERADO;
- AS PORTAS INTERNAS SÃO DE ABRIR EM UMA FOLHA DE MADEIRA;
- A EDIFICAÇÃO POSSUI JANELAS EXTERNAS DO TIPO BASCULANTE EXECUTADAS EM AÇO E VIDRO COMUM;
- A PIA DA COZINHA EXECUTADA EM GRANITO COM CUBA EM INOX;
- OS LAVATÓRIOS DOS BANHEIROS EXECUTADOS EM GRANITO COM CUBAS EM LOUÇA;

- NOTA 01 – OS LEVANTAMENTOS FORAM REALIZADOS ATRAVÉS DE PROJETOS (ELABORADOS PELA GERÊNCIA DE IMPLANTAÇÃO E MANUTENÇÃO) E FOTOS DAS UNIDADES ADMINISTRATIVAS E UNIDADES VAPT VUPT, POIS NÃO FOI POSSÍVEL REALIZAR VISITAS IN LOCO, PODENDO EXISTIR DIVERGÊNCIAS ENTRE O LEVANTAMENTO REALIZADO E A SITUAÇÃO ATUAL DE CADA UNIDADE.

PLANILHA: QUADRO RESUMO DAS UNIDADES ADMINISTRATIVAS PERTENCENTE A SECRETARIA DE ESTADO DA ADMINISTRAÇÃO

VV: GOIATUBA

DADOS GERAIS DA UNIDADE

ITEM	DESCRIÇÃO DO AMBIENTE	PINTURA INTERNA	PINTURA EXTERNA	DIVISÓRIAS NAVAIS	DRY WALL	GRANITO	VIDRO	REVEST DE PISO	FORRO / LAJE	TELHADO	PORTAS METÁLICAS									PORTA DIVIS	PORTAS DE MADEIRA			PT CORTA FOGO		PORTAS DE ALUMÍNIO / VIDRO													JANELAS DE ALUMÍNIO / VIDRO												
											ATÉ 1,80 M		H=2,10 A 2,50M							H=2,10M	H=2,10 M			H=2,10 M		H = 2,10 A 2,50 M					H = 2,50 A 3,00 M							H=0,50 A 1,00 M						H=1,00 A 2,00 M					
											0,60	0,80	0,70	0,80	1,00	1,50	2,00	3,00	4,00	0,80	0,70	0,80	0,90	0,80	0,90	0,80	1,00	1,50	2,00	2,50	3,00	3,00	4,00	5,00	6,00	7,00	0,50	1,00	1,50	2,00	2,50	0,50	1,00	1,50	2,00	2,50
		(M²)	(M²)	(M²)	(M²)	(M²)	(M²)	(M²)	(M²)	(M²)	(un)	(un)	(un)	(un)	(un)	(un)	(un)	(un)	(un)	(un)	(un)	(un)	(un)	(un)	(un)	(M)	(M)	(M)	(M)	(M)	(M)	(M)	(M)	(M)	(M)	(M)	(M)	(M)	(M)	(M)	(M)	(M)	(M)	(M)	(M)	(M)	(M)
1	ATENDIMENTO																											1,00																3,00		2,00	3,00
2	COORDENAÇÃO						34,10																			1,00																						
3	BANCO			8,23			12,68																			1,00																						
4	SALA			11,81																1,00																												
5	APOIO ADMINISTRATIVO	278,73		13,49				334,53	334,53																																							
6	COPA			14,70																2,00																												
7	COZINHA			12,60																1,00																												
8	ÁREA DE SERVIÇO			2,10																1,00																												
9	ARQUIVO			26,96	
10	WC FEMININO								6,78													1,00																										
11	WC MASCULINO								5,13													1,00																										
12	TESOURARIA	24,19						4,96	4,96													1,00																										
13	WC MASCULINO FUNCIONÁRIOS								4,50													1,00																1,00	1,00									
14	WC FEMININO FUNCIONÁRIOS								3,90													1,00																										
	TOTAL GERAL	**302,92**	**0,00**	**89,89**	**0,00**	**0,00**	**46,78**	**339,49**	**359,80**	**0,00**	**0,00**	**0,00**	**0,00**	**0,00**	**0,00**	**0,00**	**0,00**	**0,00**	**0,00**	**5,00**	**0,00**	**5,00**	**0,00**	**0,00**	**0,00**	**2,00**	**0,00**	**0,00**	**1,00**	**0,00**	**0,00**	**0,00**	**0,00**	**0,00**	**0,00**	**0,00**	**0,00**	**0,00**	**1,00**	**1,00**	**0,00**	**0,00**	**3,00**	**0,00**	**2,00**	**3,00**

DADOS ESPECÍFICOS DA UNIDADE

ITEM	DESCRIÇÃO DO AMBIENTE	ÁREA MOLHADA (PISO)	ÁREA MOLHADA (PAREDE)	VASOS SANITÁRIOS		TANQUES	CHUVEIROS	MICTÓRIOS	PIAS / CUBAS / LAVAT	TORNEIRAS			
				VALVULA DESCARGA	CAIXA ACOPLADA					BANHEIROS		PIAS	
										LAVATÓRIO	BANCADA	PAREDE	BANCADA
		(M²)	(M²)	(UN)	(UN)	(UN)	(UN)	(UN)	(UN)	(UN)	(UN)	(UN)	(UN)
1	ATENDIMENTO								1,00		1,00		
2	COORDENAÇÃO												
3	BANCO												
4	SALA												
5	APOIO ADMINISTRATIVO												
6	COPA												
7	COZINHA												
8	ÁREA DE SERVIÇO												
9	ARQUIVO												
10	WC FEMININO	6,78	29,09	1,00					1,00		1,00		
11	WC MASCULINO	5,13	21,72	1,00					1,00		1,00		
12	TESOURARIA												
13	WC MASCULINO FUNCIONÁRIOS	4,50	23,52	1,00					1,00		1,00		
14	WC FEMININO FUNCIONÁRIOS	3,90	22,40	1,00					1,00		1,00		
	TOTAL GERAL	**20,31**	**96,73**	**4,00**	**0,00**	**0,00**	**0,00**	**0,00**	**5,00**	**0,00**	**5,00**	**0,00**	**0,00**

Secretaria de Estado da Administração

Somos todos GOIÁS — GOVERNO DO ESTADO

GOVERNO DE GOIÁS

SECRETARIA DE ESTADO DA ADMINISTRAÇÃO

LAYOUT DAS UNIDADES VAPT VUPT DE GOIÁS

VAPT VUPT - GOIATUBA

PROPRIETÁRIO: SECRETARIA DE ESTADO DA ADMINISTRAÇÃO

RESPONSÁVEL PELO PROJETO: SUPERINTENDÊNCIA DE GESTÃO DO ATENDIMENTO AO CIDADÃO / GERÊNCIA DE IMPLANTAÇÃO E MANUTENÇÃO

RESPONSÁVEL PELO LEVANTAMENTO DE ÁREAS: SUPERINTENDÊNCIA DE GESTÃO INTEGRADA / GERÊNCIA DE APOIO ADMINISTRATIVO E LOGÍSTICO

CONTEÚDO: PLANTA BAIXA

ÁREA: INDICADA

Nº 01 / 01

ESCALA: INDICADA

DATA: MAIO/2020

REVISÃO: 00

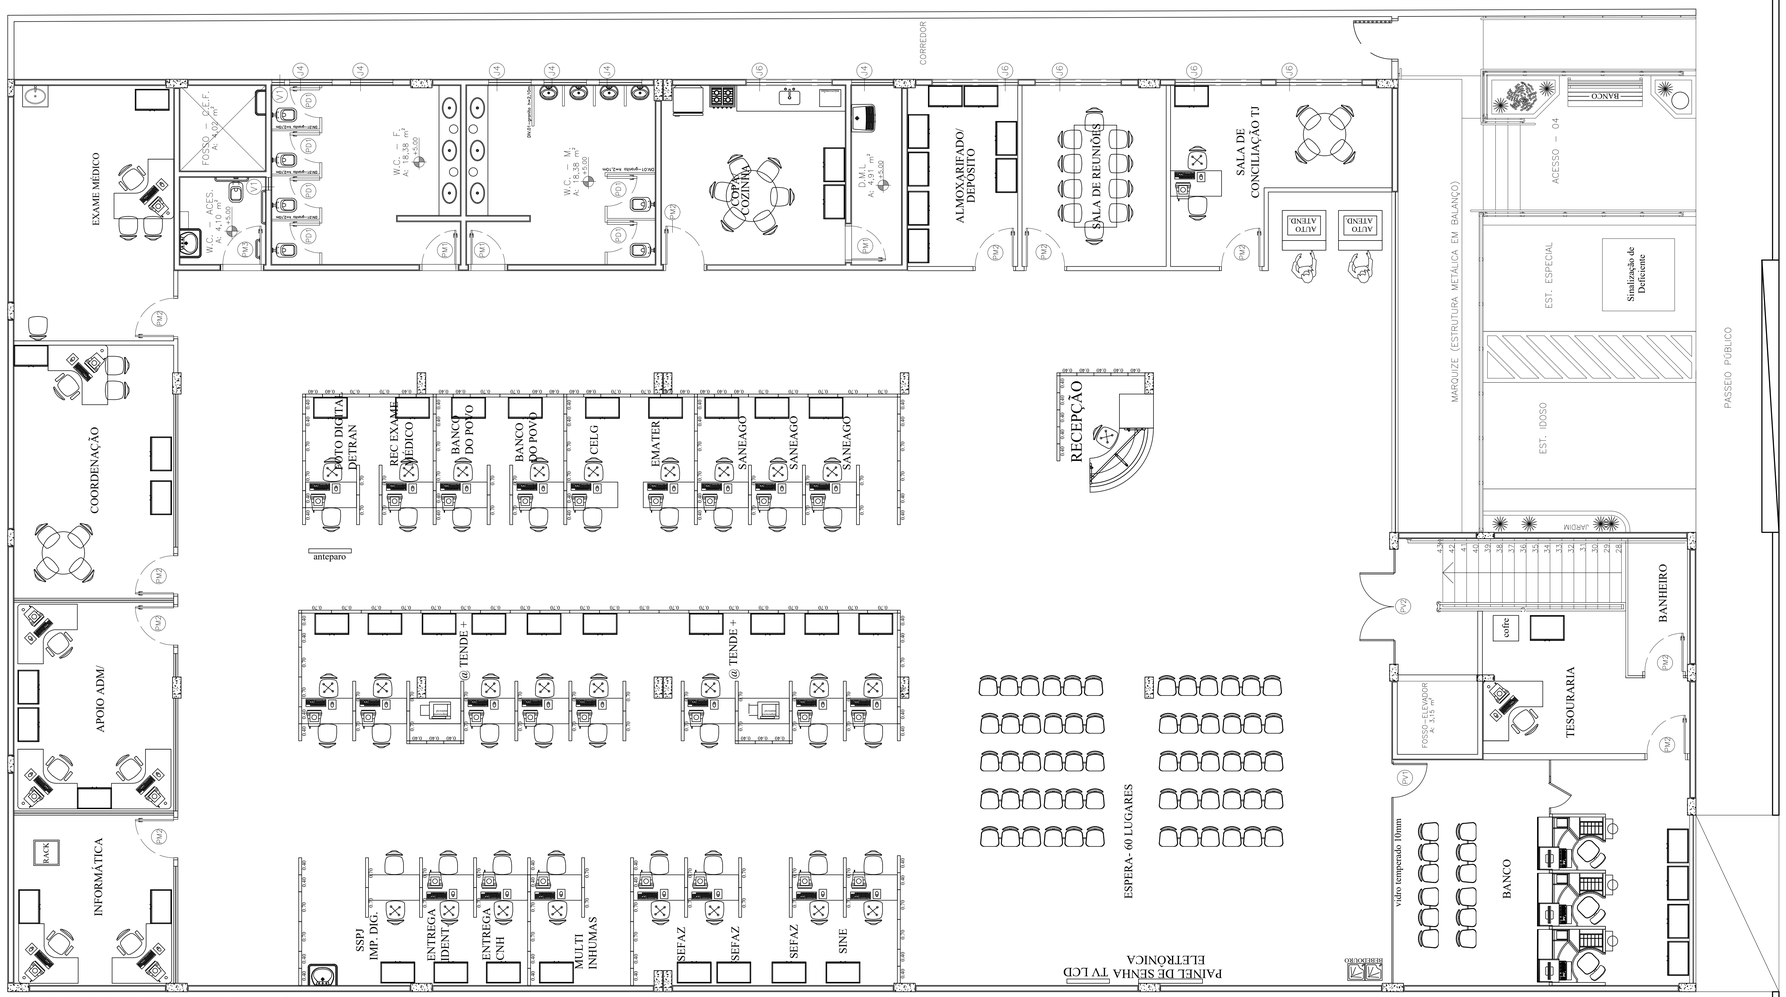

VAPT VUPT INHUMAS

A= 770,00m²

PLANTA BAIXA TÉRREO

esc.: 1/50

MEMORIAL DESCRITIVO PARA EFEITO DE LEVANTAMENTO:

- FOI CONSIDERADO PARA A EDIFICAÇÃO PÉ DIREITO DE 2,80 METROS;
- AS PAREDES INTERNAS EMASSADAS COM MASSA PVA E PINTADAS COM PINTURA ACRÍLICA;
- AS PAREDES EXTERNAS REVESTIDAS COM PINTURA TEXTURIZADA ACRÍLICA;
- PARA ÁREA MOLHADA FORAM CONSIDERADOS REVESTIMENTO NAS PAREDES EM REVESTIMENTO CERÂMICO (BANHEIROS, ÁREA DE SERVIÇO, COZINHA)
- OS MUROS E DIVISÕES EXTERNAS REVESTIDAS COM PINTURA TERXTURIZADA ACRÍLICA;
- AS PORTAS INTERNAS DE MADEIRA REVESTIDAS EM VERNIZ ACRÍLICO;
- AS PORTAS INTERNAS METÁLICAS REVESTIDAS EM PINTURA ESMÁLTE SINTÉTICO;
- OS FORROS DE GESSO E LAJE REVESTIDOS COM EMASSAMENTO E PINTURA PVA E CIRCULAÇÕES COM FORRO EM PVC;
- OS REVESTIMENTO DE PISO ÁREAS ADMINISTRATIVAS ESTÃO EXECUTADOS EM GRANITO E EM GRANITINA;
- AS PORTAS DA ENTRADA SÃO DE ABRIR EM DUAS FOLHAS EM VIDRO TEMPERADO;
- AS PORTAS INTERNAS SÃO DE ABRIR EM UMA FOLHA DE MADEIRA;
- A EDIFICAÇÃO ESTÁ LOCALIZADA EM UMA GALERIA E AS JANELAS EXTERNAS SÃO EM VIDRO TEMPERADO;
- A PIA DA COZINHA EXECUTADA EM GRANITO COM CUBA EM INOX;
- OS LAVATÓRIOS DOS BANHEIROS EXECUTADOS EM GRANITO COM CUBAS EM LOUÇA;

- NOTA 01 – OS LEVANTAMENTOS FORAM REALIZADOS ATRAVÉS DE PROJETOS (ELABORADOS PELA GERÊNCIA DE IMPLANTAÇÃO E MANUTENÇÃO) E FOTOS DAS UNIDADES ADMINISTRATIVAS E UNIDADES VAPT VUPT, POIS NÃO FOI POSSÍVEL REALIZAR VISITAS IN LOCO, PODENDO EXISTIR DIVERGÊNCIAS ENTRE O LEVANTAMENTO REALIZADO E A SITUAÇÃO ATUAL DE CADA UNIDADE.

PLANILHA: QUADRO RESUMO DAS UNIDADES ADMINISTRATIVAS PERTENCENTE A SECRETARIA DE ESTADO DA ADMINISTRAÇÃO

VV: INHUMAS

| ITEM | DESCRIÇÃO DO AMBIENTE | DADOS GERAIS DA UNIDADE | | |

LEGENDA:

- Paredes
- Parede de vidro temperado
- Divisórias H=1.10m
- Divisórias H=2.60m
- Divisórias até o teto

VAPT VUPT IPAMERI

A= 444,00m²

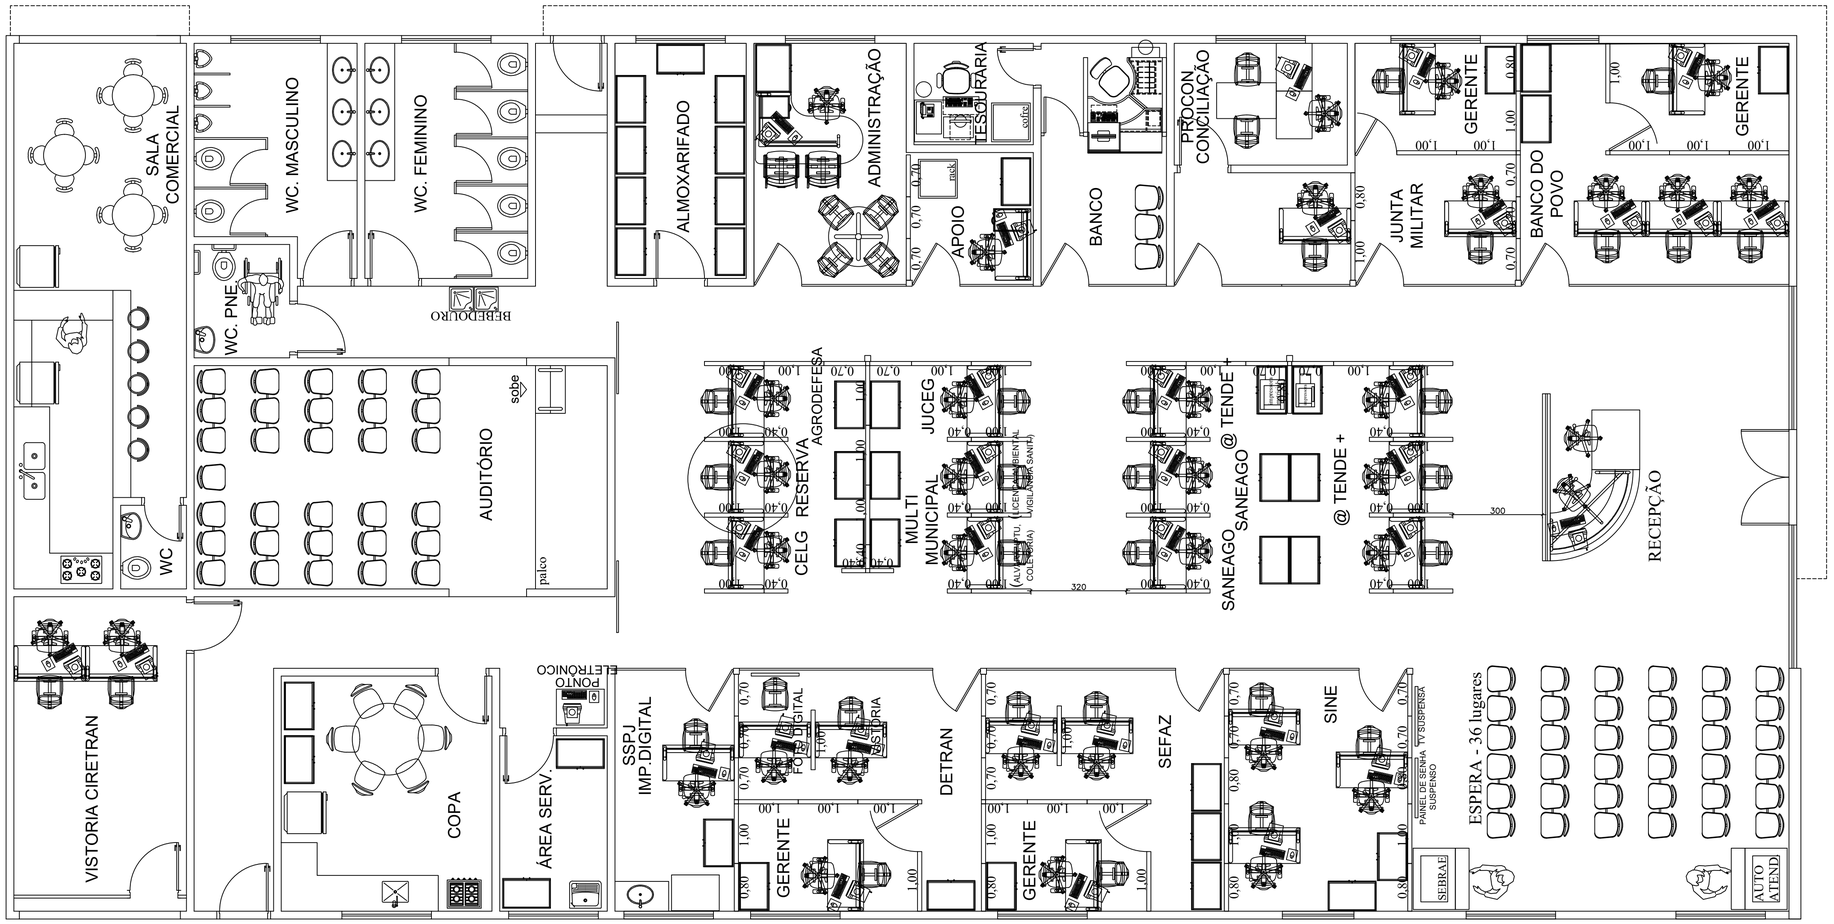

MEMORIAL DESCRITIVO PARA EFEITO DE LEVANTAMENTO:

- FOI CONSIDERADO PARA A EDIFICAÇÃO PÉ DIREITO DE 2,80 METROS;
- AS PAREDES INTERNAS EMASSADAS COM MASSA PVA E PINTADAS COM PINTURA ACRÍLICA;
- AS PAREDES EXTERNAS REVESTIDAS COM PINTURA TEXTURIZADA ACRÍLICA;
- PARA ÁREA MOLHADA FORAM CONSIDERADOS REVESTIMENTO NAS PAREDES EM REVESTIMENTO CERÂMICO (BANHEIROS, ÁREA DE SERVIÇO, COZINHA)
- OS MUROS E DIVISÕES EXTERNAS REVESTIDAS COM PINTURA TERXTURIZADA ACRÍLICA;
- AS PORTAS INTERNAS DE MADEIRA REVESTIDAS EM VERNIZ ACRÍLICO;
- AS PORTAS INTERNAS METÁLICAS REVESTIDAS EM PINTURA ESMÁLTE SINTÉTICO;
- OS FORROS FORAM EXECUTADOS EM PVC;
- OS REVESTIMENTO DE PISO ÁREAS ADMINISTRATIVAS ESTÃO EXECUTADOS EM GRANITINA;
- AS PORTAS DA ENTRADA SÃO DE ABRIR EM DUAS FOLHAS EM VIDRO TEMPERADO;
- AS PORTAS INTERNAS SÃO DE ABRIR EM UMA FOLHA DE MADEIRA;
- A PIA DA COZINHA EXECUTADA EM GRANITO COM CUBA EM INOX;
- OS LAVATÓRIOS DOS BANHEIROS EXECUTADOS EM GRANITO COM CUBAS EM LOUÇA;

- NOTA 01 – OS LEVANTAMENTOS FORAM REALIZADOS ATRAVÉS DE PROJETOS (ELABORADOS PELA GERÊNCIA DE IMPLANTAÇÃO E MANUTENÇÃO) E FOTOS DAS UNIDADES ADMINISTRATIVAS E UNIDADES VAPT VUPT, POIS NÃO FOI POSSÍVEL REALIZAR VISITAS IN LOCO, PODENDO EXISTIR DIVERGÊNCIAS ENTRE O LEVANTAMENTO REALIZADO E A SITUAÇÃO ATUAL DE CADA UNIDADE.

PLANTA BAIXA TÉRREO

esc.: 1/50

PLANILHA: QUADRO RESUMO DAS UNIDADES ADMINISTRATIVAS PERTENCENTE A SECRETARIA DE ESTADO DA ADMINISTRAÇÃO

VV: IPAMERI

| ITEM | DESCRIÇÃO DO AMBIENTE | DADOS GERAIS DA UNIDADE | | |

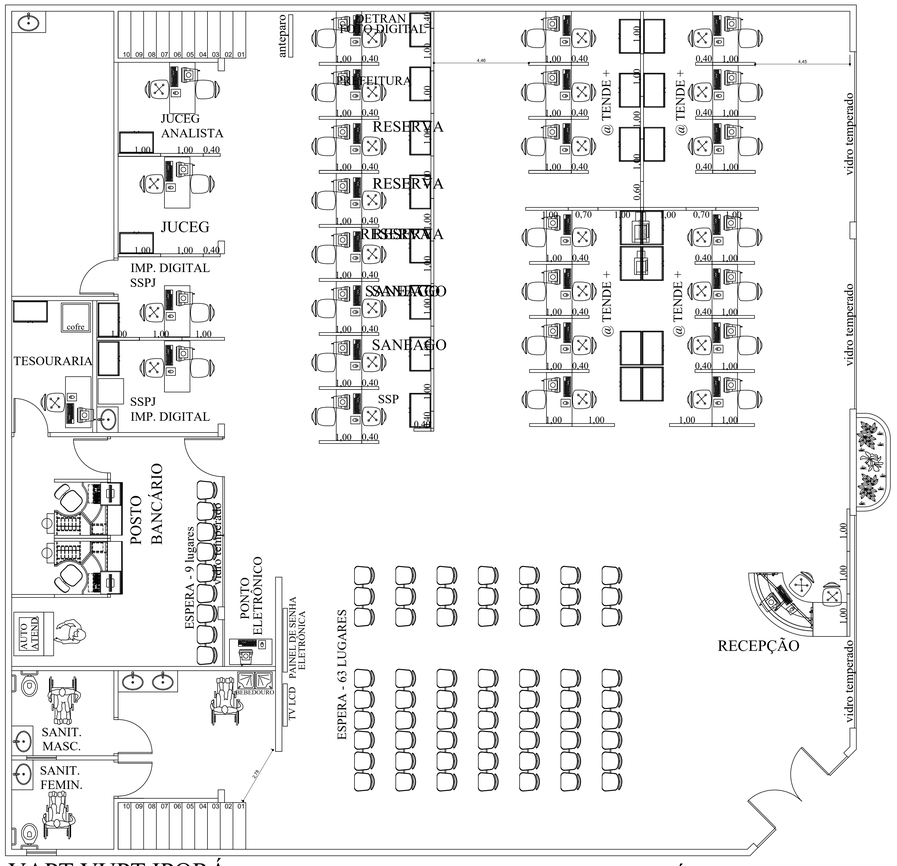

VAPT VUPT IPORÁ

ÁREA TÉRREO= 388,12m²

PLANTA BAIXA TÉRREO

esc.: 1/50

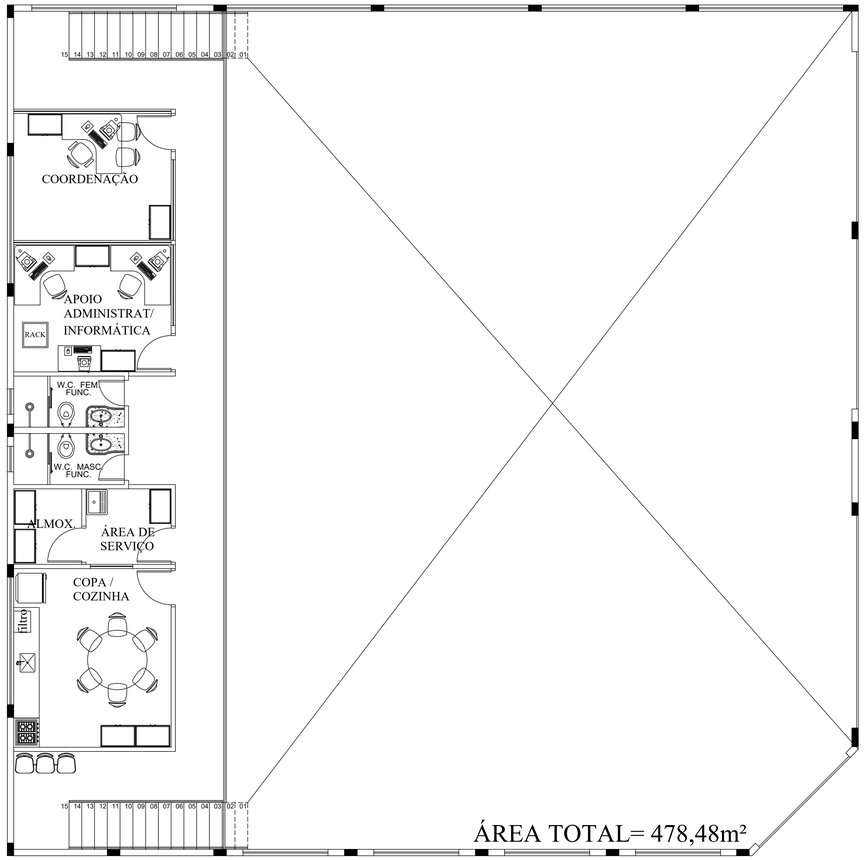

VAPT VUPT IPORÁ

ÁREA MEZANINO= 90,36m²

PLANTA BAIXA MEZANINO

esc.: 1/50

MEMORIAL DESCRITIVO
PARA EFEITO DE LEVANTAMENTO:

- FOI CONSIDERADO PARA A EDIFICAÇÃO PÉ DIREITO DE 2,80 METROS;
- AS PAREDES INTERNAS EMASSADAS COM MASSA PVA E PINTADAS COM PINTURA ACRÍLICA;
- AS PAREDES EXTERNAS REVESTIDAS COM PINTURA TEXTURIZADA ACRÍLICA;
- PARA ÁREA MOLHADA FORAM CONSIDERADOS REVESTIMENTO NAS PAREDES EM REVESTIMENTO CERÂMICO (BANHEIROS, ÁREA DE SERVIÇO, COZINHA)
- OS MUROS E DIVISÕES EXTERNAS REVESTIDAS COM PINTURA TERXTURIZADA ACRÍLICA;
- AS PORTAS INTERNAS DE MADEIRA REVESTIDAS EM VERNIZ ACRÍLICO;
- AS PORTAS INTERNAS METÁLICAS REVESTIDAS EM PINTURA ESMÁLTE SINTÉTICO;
- OS FORROS SÃO DE GESSO MINERAL;
- OS REVESTIMENTO DE PISO ÁREAS ADMINISTRATIVAS ESTÃO EXECUTADOS EM REVESTIMENTO CERÂMICO;
- AS PORTAS DA ENTRADA SÃO DE ABRIR EM DUAS FOLHAS EM VIDRO TEMPERADO;
- AS PORTAS INTERNAS SÃO DE ABRIR EM UMA FOLHA DE MADEIRA;
- AS JANELAS EXTERNAS SÃO EM VIDRO TEMPERADO;
- A PIA DA COZINHA EXECUTADA EM GRANITO COM CUBA EM INOX;
- OS LAVATÓRIOS DOS BANHEIROS EXECUTADOS EM GRANITO COM CUBAS EM LOUÇA;

- NOTA 01 – OS LEVANTAMENTOS FORAM REALIZADOS ATRAVÉS DE PROJETOS (ELABORADOS PELA GERÊNCIA DE IMPLANTAÇÃO E MANUTENÇÃO) E FOTOS DAS UNIDADES ADMINISTRATIVAS E UNIDADES VAPT VUPT, POIS NÃO FOI POSSÍVEL REALIZAR VISITAS IN LOCO, PODENDO EXISTIR DIVERGÊNCIAS ENTRE O LEVANTAMENTO REALIZADO E A SITUAÇÃO ATUAL DE CADA UNIDADE.

PLANILHA: QUADRO RESUMO DAS UNIDADES ADMINISTRATIVAS PERTENCENTE A SECRETARIA DE ESTADO DA ADMINISTRAÇÃO

VV: IPORÁ

| ITEM | DESCRIÇÃO DO AMBIENTE | DADOS GERAIS DA UNIDADE | | |

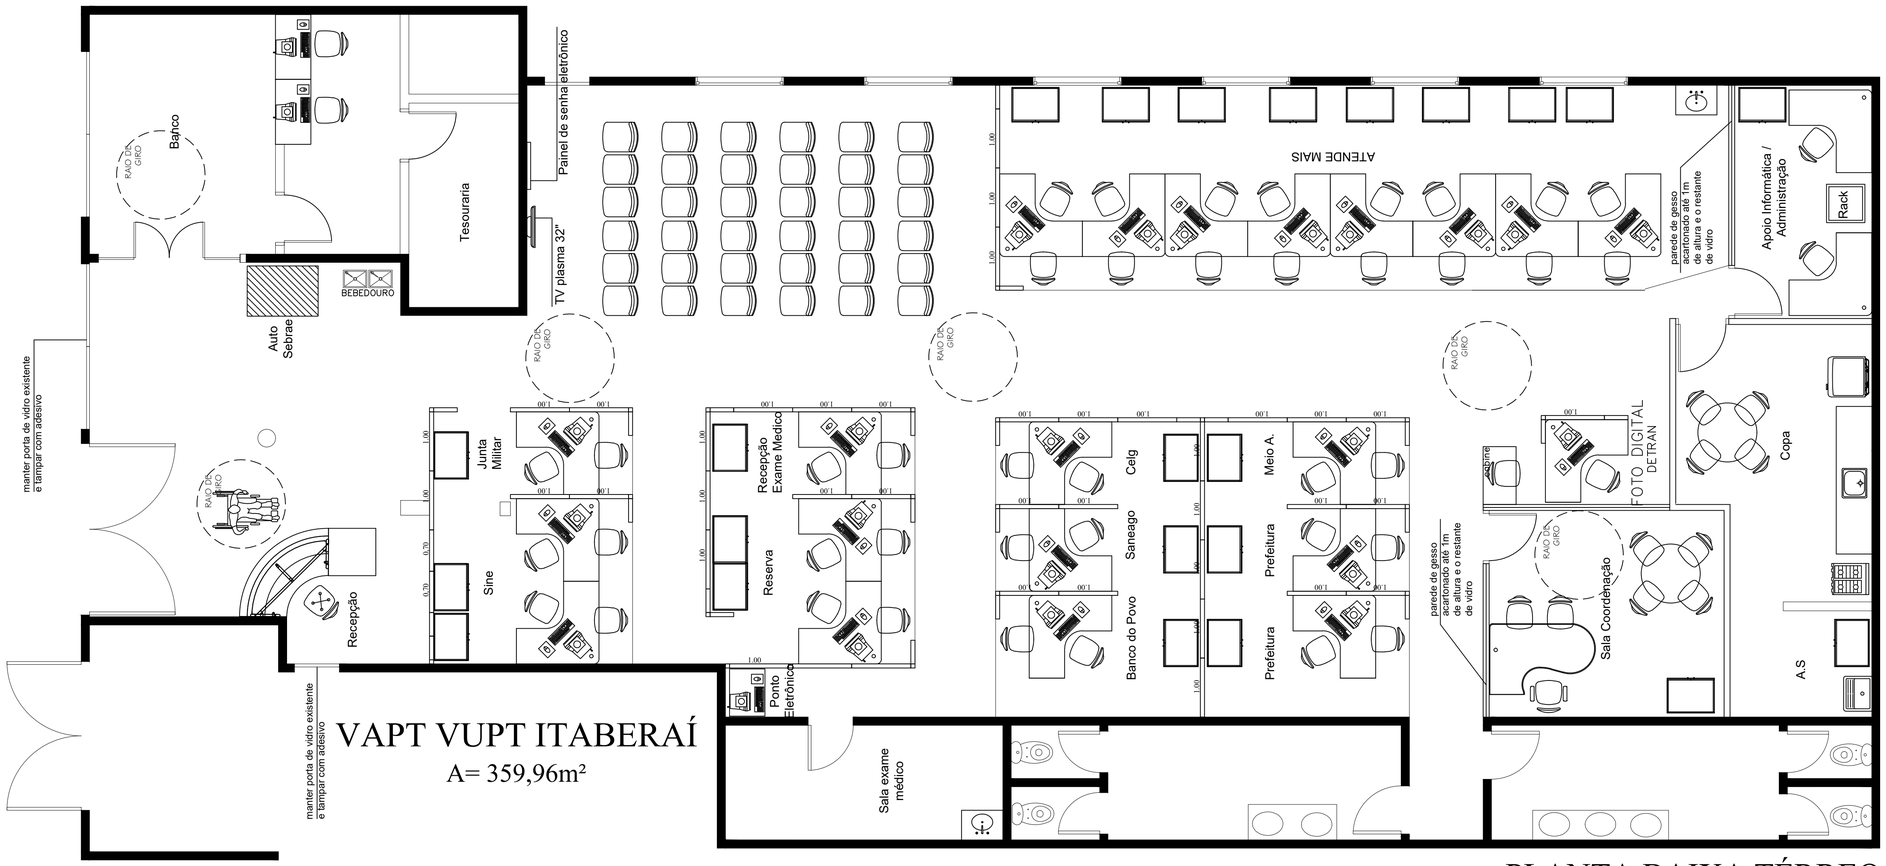

PLANTA BAIXA TÉRREO
esc.: 1/50

MEMORIAL DESCRITIVO PARA EFEITO DE LEVANTAMENTO:

- FOI CONSIDERADO PARA A EDIFICAÇÃO PÉ DIREITO DE 2,80 METROS;
- AS PAREDES INTERNAS EMASSADAS COM MASSA PVA E PINTADAS COM PINTURA ACRÍLICA;
- AS PAREDES EXTERNAS REVESTIDAS COM PINTURA TEXTURIZADA ACRÍLICA;
- PARA ÁREA MOLHADA FORAM CONSIDERADOS REVESTIMENTO NAS PAREDES EM REVESTIMENTO CERÂMICO (BANHEIROS, ÁREA DE SERVIÇO, COZINHA)
- OS MUROS E DIVISÕES EXTERNAS REVESTIDAS COM PINTURA TERXTURIZADA ACRÍLICA;
- AS PORTAS INTERNAS DE MADEIRA REVESTIDAS EM VERNIZ ACRÍLICO;
- AS PORTAS INTERNAS METÁLICAS REVESTIDAS EM PINTURA ESMÁLTE SINTÉTICO;
- OS FORROS DE GESSO E LAJE REVESTIDOS COM EMASSAMENTO E PINTURA PVA;
- OS REVESTIMENTO DE PISO ÁREAS ADMINISTRATIVAS ESTÃO EXECUTADOS EM GRANITO;
- AS PORTAS DA ENTRADA SÃO DE ABRIR EM DUAS FOLHAS EM VIDRO TEMPERADO;
- AS PORTAS INTERNAS SÃO DE ABRIR EM UMA FOLHA DE MADEIRA;
- A EDIFICAÇÃO ESTÁ LOCALIZADA EM UMA GALERIA E NÃO POSSUI JANELAS EXTERNAS;
- A PIA DA COZINHA EXECUTADA EM GRANITO COM CUBA EM INOX;
- OS LAVATÓRIOS DOS BANHEIROS EXECUTADOS EM GRANITO COM CUBAS EM LOUÇA;

- NOTA 01 – OS LEVANTAMENTOS FORAM REALIZADOS ATRAVÉS DE PROJETOS (ELABORADOS PELA GERÊNCIA DE IMPLANTAÇÃO E MANUTENÇÃO) E FOTOS DAS UNIDADES ADMINISTRATIVAS E UNIDADES VAPT VUPT, POIS NÃO FOI POSSÍVEL REALIZAR VISITAS IN LOCO, PODENDO EXISTIR DIVERGÊNCIAS ENTRE O LEVANTAMENTO REALIZADO E A SITUAÇÃO ATUAL DE CADA UNIDADE.

PLANILHA: QUADRO RESUMO DAS UNIDADES ADMINISTRATIVAS PERTENCENTE A SECRETARIA DE ESTADO DA ADMINISTRAÇÃO

VV: ITABERAÍ

| ITEM | DESCRIÇÃO DO AMBIENTE | DADOS GERAIS DA UNIDADE | | |

VAPT VUPT ITAPACI

A= 822,37m²

PLANTA BAIXA TÉRREO

esc.: 1/50

MEMORIAL DESCRITIVO PARA EFEITO DE LEVANTAMENTO:

- FOI CONSIDERADO PARA A EDIFICAÇÃO PÉ DIREITO DE 2,80 METROS;
- AS PAREDES INTERNAS EMASSADAS COM MASSA PVA E PINTADAS COM PINTURA ACRÍLICA;
- AS PAREDES EXTERNAS REVESTIDAS COM PINTURA TEXTURIZADA ACRÍLICA;
- PARA ÁREA MOLHADA FORAM CONSIDERADOS REVESTIMENTO NAS PAREDES EM REVESTIMENTO CERÂMICO (BANHEIROS, ÁREA DE SERVIÇO, COZINHA)
- OS MUROS E DIVISÕES EXTERNAS REVESTIDAS COM PINTURA TERXTURIZADA ACRÍLICA;
- AS PORTAS INTERNAS DE MADEIRA REVESTIDAS EM VERNIZ ACRÍLICO;
- AS PORTAS INTERNAS METÁLICAS REVESTIDAS EM PINTURA ESMÁLTE SINTÉTICO;
- OS FORROS FORAM EXECUTADOS EM PVC;
- OS REVESTIMENTO DE PISO ÁREAS ADMINISTRATIVAS ESTÃO EXECUTADOS EM GRANITO;
- AS PORTAS DA ENTRADA SÃO DE ABRIR EM DUAS FOLHAS EM VIDRO TEMPERADO;
- AS PORTAS INTERNAS SÃO DE ABRIR EM UMA FOLHA DE MADEIRA;
- AS ESQUADRIAS FORAM EXECUTADOS EM ALUMÍNIO / VIDRO TEMPERADO;
- A PIA DA COZINHA EXECUTADA EM GRANITO COM CUBA EM INOX;
- OS LAVATÓRIOS DOS BANHEIROS EXECUTADOS EM GRANITO COM CUBAS EM LOUÇA;

- NOTA 01 - OS LEVANTAMENTOS FORAM REALIZADOS ATRAVÉS DE PROJETOS (ELABORADOS PELA GERÊNCIA DE IMPLANTAÇÃO E MANUTENÇÃO) E FOTOS DAS UNIDADES ADMINISTRATIVAS E UNIDADES VAPT VUPT, POIS NÃO FOI POSSÍVEL REALIZAR VISITAS IN LOCO, PODENDO EXISTIR DIVERGÊNCIAS ENTRE O LEVANTAMENTO REALIZADO E A SITUAÇÃO ATUAL DE CADA UNIDADE.

LEGENDA:

- Parede de Gesso Acartonado
- Parede de Gesso Acartonado com abertura em Vidro
- Vidro
- Divisória
- Parede de Alvenaria existente

PLANILHA: QUADRO RESUMO DAS UNIDADES ADMINISTRATIVAS PERTENCENTE A SECRETARIA DE ESTADO DA ADMINISTRAÇÃO

VV: ITAPACI

| ITEM | DESCRIÇÃO DO AMBIENTE | DADOS GERAIS DA UNIDADE | | |

MEMORIAL DESCRITIVO
PARA EFEITO DE LEVANTAMENTO:

- FOI CONSIDERADO PARA A EDIFICAÇÃO PÉ DIREITO DE 2,80 METROS;
- AS PAREDES INTERNAS EMASSADAS COM MASSA PVA E PINTADAS COM PINTURA ACRÍLICA;
- AS PAREDES EXTERNAS REVESTIDAS COM PINTURA TEXTURIZADA ACRÍLICA;
- PARA ÁREA MOLHADA FORAM CONSIDERADOS REVESTIMENTO NAS PAREDES EM REVESTIMENTO CERÂMICO (BANHEIROS, ÁREA DE SERVIÇO, COZINHA)
- OS MUROS E DIVISÕES EXTERNAS REVESTIDAS COM PINTURA TERXTURIZADA ACRÍLICA;
- AS PORTAS INTERNAS DE MADEIRA REVESTIDAS EM VERNIZ ACRÍLICO;
- AS PORTAS INTERNAS METÁLICAS REVESTIDAS EM PINTURA ESMÁLTE SINTÉTICO;
- OS FORROS FORAM EXECUTADOS EM PVC;
- OS REVESTIMENTO DE PISO ÁREAS ADMINISTRATIVAS ESTÃO EXECUTADOS EM REVESTIMENTO CERÂMICO;
- AS PORTAS DA ENTRADA SÃO DE ABRIR EM DUAS FOLHAS EM VIDRO TEMPERADO;
- AS PORTAS INTERNAS SÃO DE ABRIR EM UMA FOLHA DE MADEIRA;
- A EDIFICAÇÃO ESTÁ LOCALIZADA NAS DIVISAS DO LOTE NÃO POSSUINDO JANELAS EXTERNAS;
- A PIA DA COZINHA EXECUTADA EM GRANITO COM CUBA EM INOX;
- OS LAVATÓRIOS DOS BANHEIROS EXECUTADOS EM GRANITO COM CUBAS EM LOUÇA;

- NOTA 01 – OS LEVANTAMENTOS FORAM REALIZADOS ATRAVÉS DE PROJETOS (ELABORADOS PELA GERÊNCIA DE IMPLANTAÇÃO E MANUTENÇÃO) E FOTOS DAS UNIDADES ADMINISTRATIVAS E UNIDADES VAPT VUPT, POIS NÃO FOI POSSÍVEL REALIZAR VISITAS IN LOCO, PODENDO EXISTIR DIVERGÊNCIAS ENTRE O LEVANTAMENTO REALIZADO E A SITUAÇÃO ATUAL DE CADA UNIDADE.

LEGENDA:

- Paredes
- Meia Parede H=1,10m / vidro H=1,00m / parede até o teto
- Parede de vidro temperado
- Divisórias H=1.10m

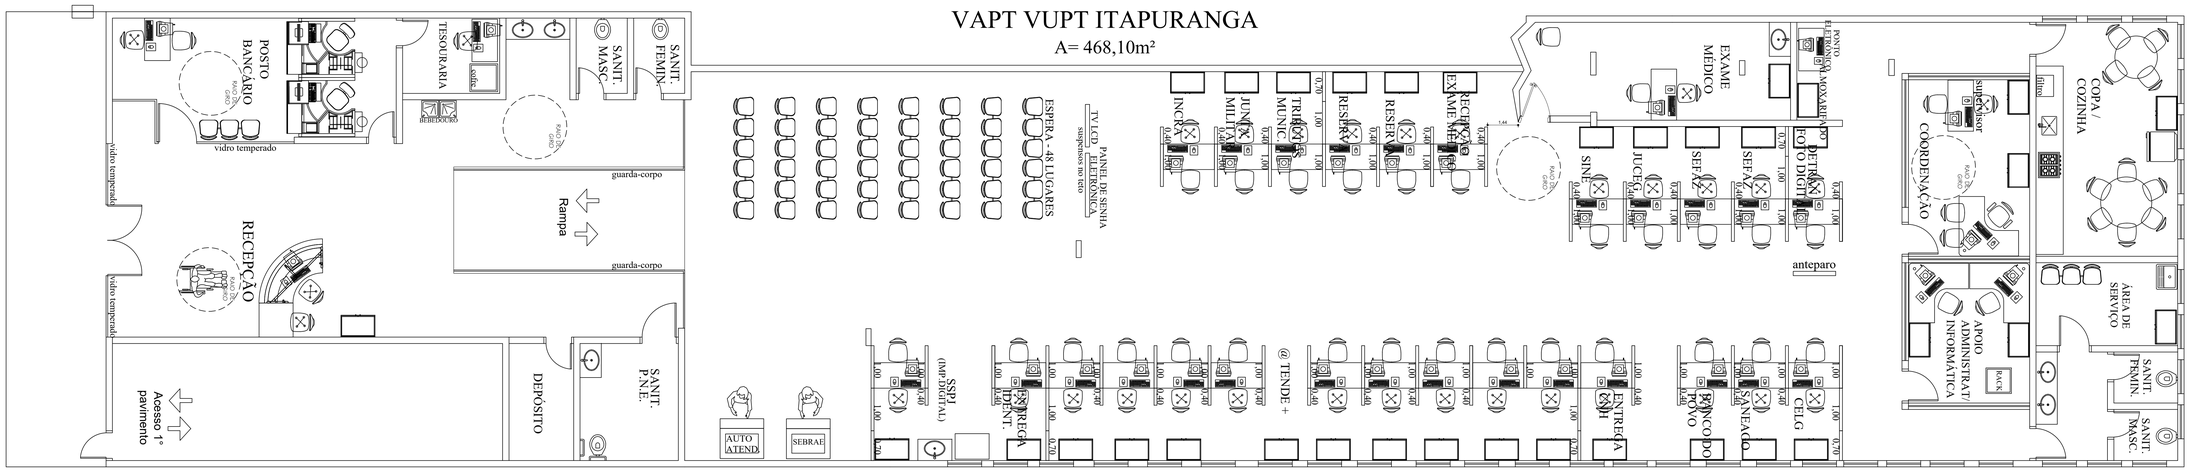

PLANTA BAIXA TÉRREO
esc.: 1/50

PLANILHA: QUADRO RESUMO DAS UNIDADES ADMINISTRATIVAS PERTENCENTE A SECRETARIA DE ESTADO DA ADMINISTRAÇÃO

VV: ITAPURANGA

| ITEM | DESCRIÇÃO DO AMBIENTE | PINTURA INTERNA | PINTURA EXTERNA | DIVISÓRIAS NAVAIS | DRY WALL | GRANITO | VIDRO | REVEST DE PISO | FORRO / LAJE | TELHADO | PORTAS METÁLICAS | | | | | | | | | | PORTA DIVIS | PORTAS DE MADEIRA | | | PT CORTA FOGO | | PORTAS DE ALUMÍNIO / VIDRO | | | | | | | | | | | | JANELAS DE ALUMÍNIO / VIDRO | | | | | | | | | | | | ÁREA MOLHADA (PISO) | ÁREA MOLHADA (PAREDE) | VASOS SANITÁRIOS | | TANQUES | CHUVEIROS | MICTÓRIOS | PIAS / CUBAS / LAVAT | TORNEIRAS | | | |
|---|---|---

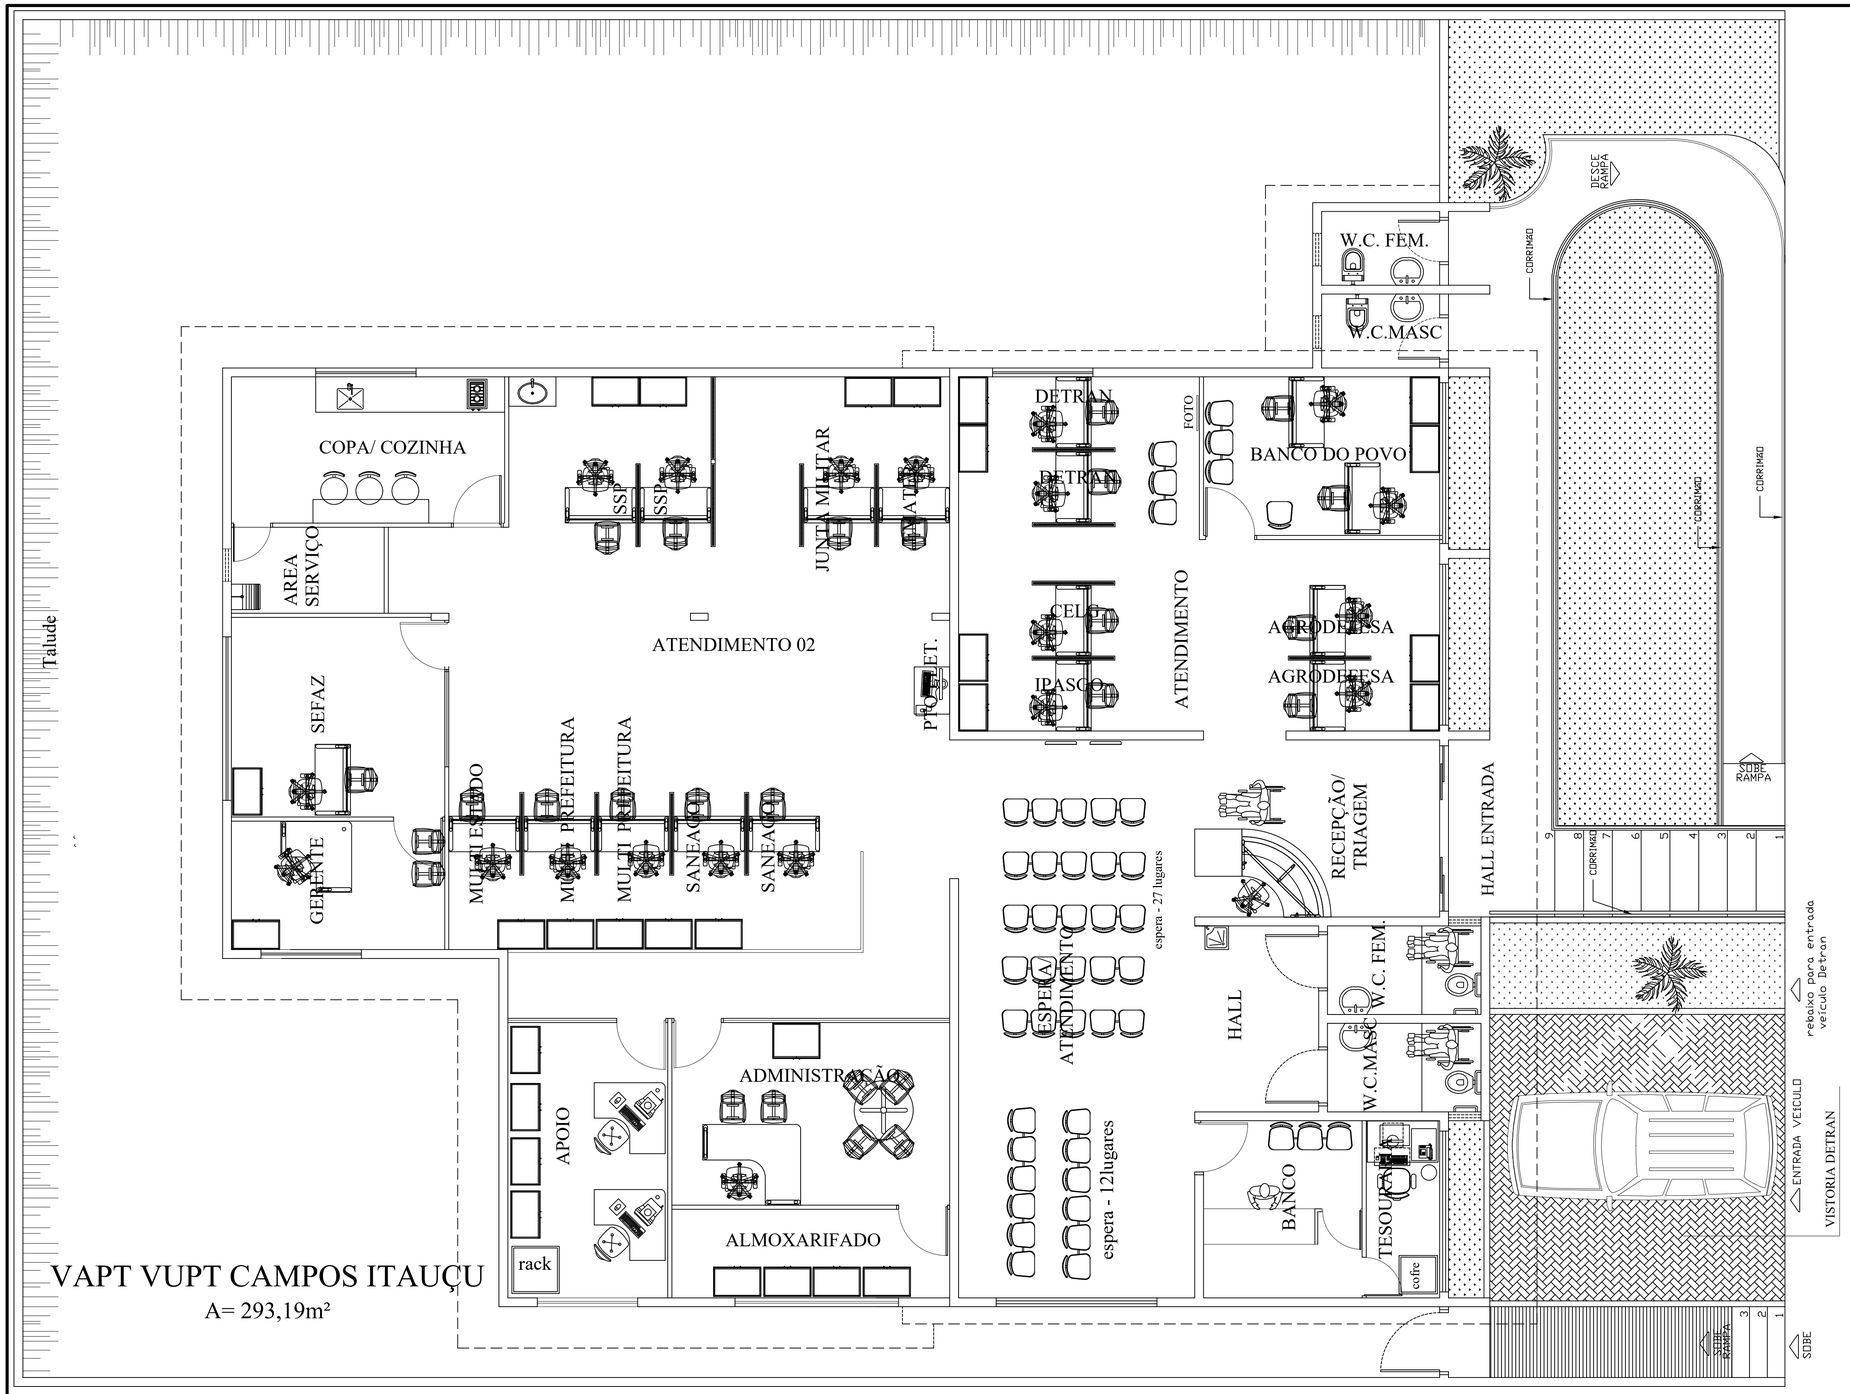

PLANTA BAIXA TÉRREO

esc.: 1/50

MEMORIAL DESCRITIVO PARA EFEITO DE LEVANTAMENTO:

- FOI CONSIDERADO PARA A EDIFICAÇÃO PÉ DIREITO DE 2,80 METROS;
- AS PAREDES INTERNAS EMASSADAS COM MASSA PVA E PINTADAS COM PINTURA ACRÍLICA;
- AS PAREDES EXTERNAS REVESTIDAS COM PINTURA TEXTURIZADA ACRÍLICA;
- PARA ÁREA MOLHADA FORAM CONSIDERADOS REVESTIMENTO NAS PAREDES EM REVESTIMENTO CERÂMICO (BANHEIROS, ÁREA DE SERVIÇO, COZINHA)
- OS MUROS E DIVISÕES EXTERNAS REVESTIDAS COM PINTURA TERXTURIZADA ACRÍLICA;
- AS PORTAS INTERNAS DE MADEIRA REVESTIDAS EM VERNIZ ACRÍLICO;
- AS PORTAS INTERNAS METÁLICAS REVESTIDAS EM PINTURA ESMÁLTE SINTÉTICO;
- OS FORROS DE GESSO E LAJE REVESTIDOS COM EMASSAMENTO E PINTURA PVA;
- OS REVESTIMENTO DE PISO ÁREAS ADMINISTRATIVAS ESTÃO EXECUTADOS EM REVESTIMENTO CERÂMICO;
- AS PORTAS DA ENTRADA SÃO DE CORRER EM DUAS FOLHAS EM VIDRO TEMPERADO;
- AS PORTAS INTERNAS SÃO DE ABRIR EM UMA FOLHA DE MADEIRA, DIVISÓRIAS OU VIDRO;
- A PIA DA COZINHA EXECUTADA EM GRANITO COM CUBA EM INOX;
- OS LAVATÓRIOS DOS BANHEIROS EXECUTADOS EM LOUÇA;

- NOTA 01 – OS LEVANTAMENTOS FORAM REALIZADOS ATRAVÉS DE PROJETOS (ELABORADOS PELA GERÊNCIA DE IMPLANTAÇÃO E MANUTENÇÃO) E FOTOS DAS UNIDADES ADMINISTRATIVAS E UNIDADES VAPT VUPT, POIS NÃO FOI POSSÍVEL REALIZAR VISITAS IN LOCO, PODENDO EXISTIR DIVERGÊNCIAS ENTRE O LEVANTAMENTO REALIZADO E A SITUAÇÃO ATUAL DE CADA UNIDADE.

PLANILHA: QUADRO RESUMO DAS UNIDADES ADMINISTRATIVAS PERTENCENTE A SECRETARIA DE ESTADO DA ADMINISTRAÇÃO

VV: ITAUÇU

| ITEM | DESCRIÇÃO DO AMBIENTE | DADOS GERAIS DA UNIDADE | | |

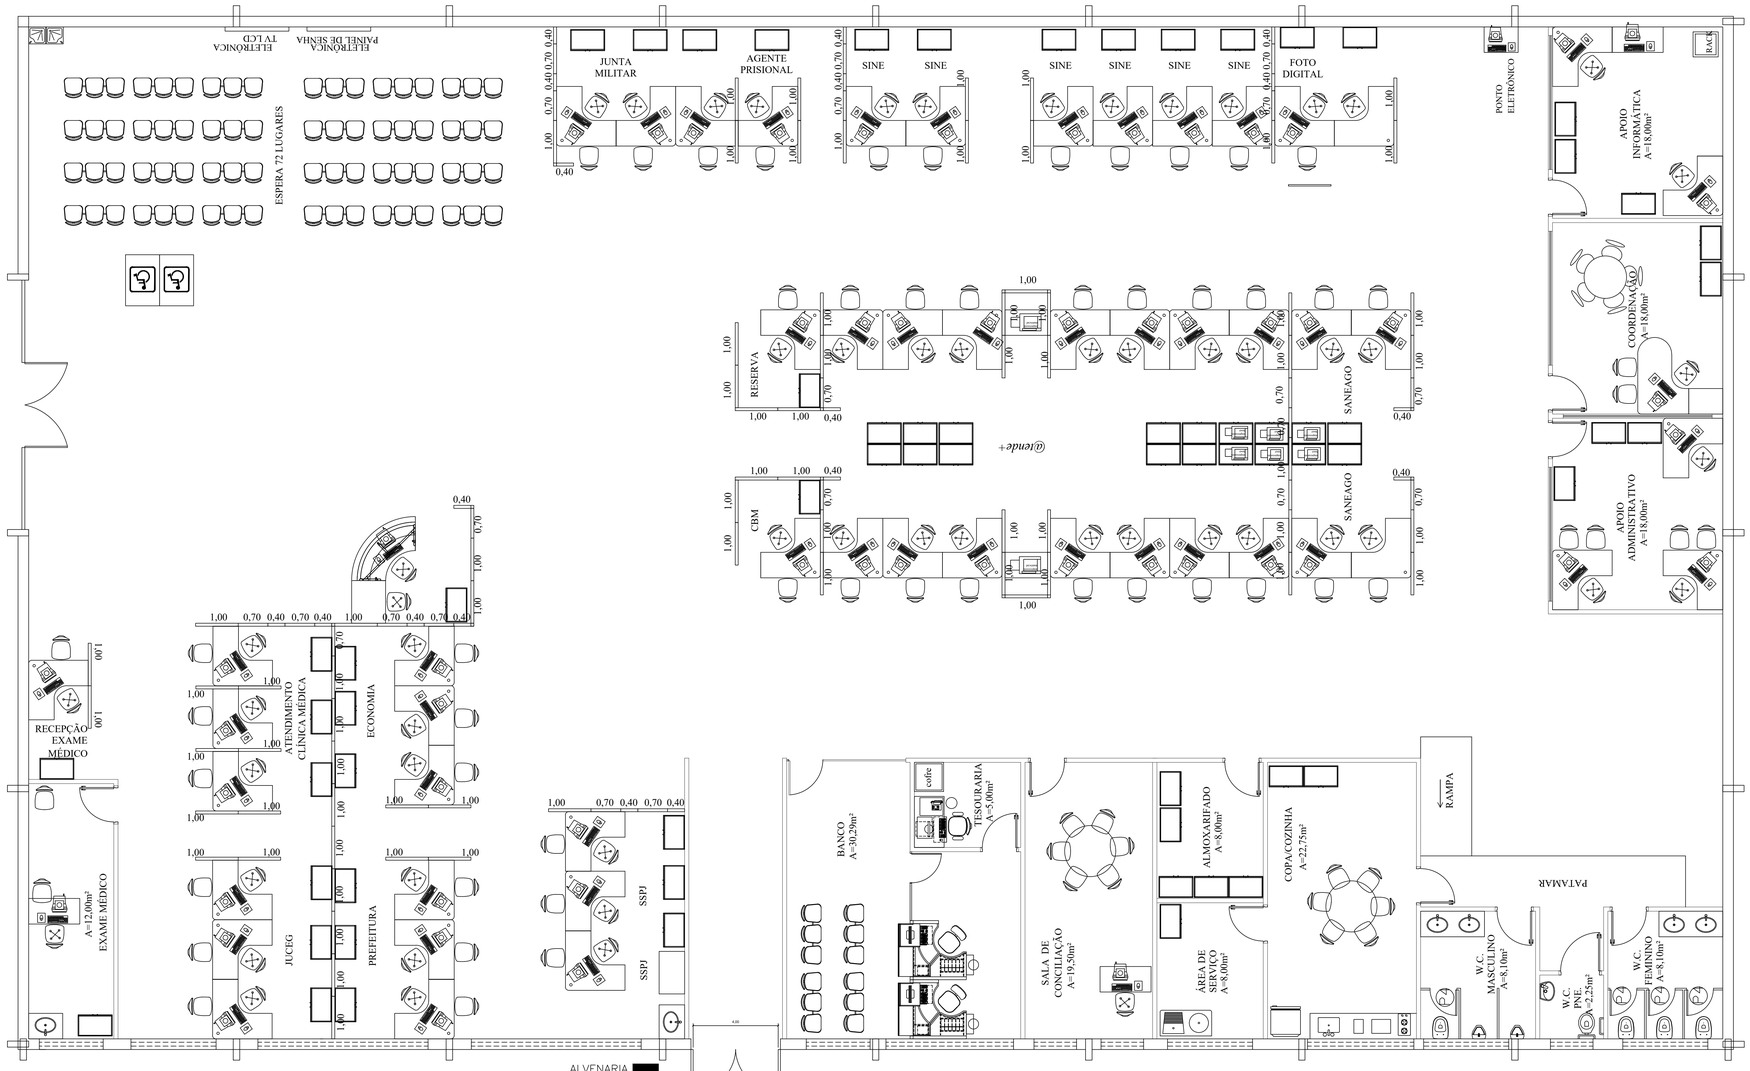

VAPT VUPT ITUMBIARA

A= 979,20m²

ALVENARIA
DIVISÓRIA – 1,10m
GESSO ACARTONADO
GESSO ACARTONADO – COM VIDRO
PEDRA
VIDRO

PLANTA BAIXA TÉRREO

esc.: 1/50

MEMORIAL DESCRITIVO PARA EFEITO DE LEVANTAMENTO:

- FOI CONSIDERADO PARA A EDIFICAÇÃO PÉ DIREITO DE 2,80 METROS;
- AS PAREDES INTERNAS EMASSADAS COM MASSA PVA E PINTADAS COM PINTURA ACRÍLICA;
- AS PAREDES EXTERNAS REVESTIDAS COM PINTURA TEXTURIZADA ACRÍLICA;
- PARA ÁREA MOLHADA FORAM CONSIDERADOS REVESTIMENTO NAS PAREDES EM REVESTIMENTO CERÂMICO (BANHEIROS, ÁREA DE SERVIÇO, COZINHA)
- OS MUROS E DIVISÕES EXTERNAS REVESTIDAS COM PINTURA TERXTURIZADA ACRÍLICA;
- AS PORTAS INTERNAS DE MADEIRA REVESTIDAS EM VERNIZ ACRÍLICO;
- AS PORTAS INTERNAS METÁLICAS REVESTIDAS EM PINTURA ESMÁLTE SINTÉTICO;
- OS FORROS FORAM EXECUTADOS EM PVC;
- OS REVESTIMENTO DE PISO ÁREAS ADMINISTRATIVAS ESTÃO EXECUTADOS EM REVESTIMENTO CERÂMICO (PORCELANATO);
- AS PORTAS DA ENTRADA SÃO DE ABRIR EM DUAS FOLHAS EM VIDRO TEMPERADO;
- AS PORTAS INTERNAS SÃO DE ABRIR EM UMA FOLHA DE MADEIRA;
- A EDIFICAÇÃO POSSUI JANELAS EXTERNAS EM VIDRO TEMPERADO PROTEGIDAS POR BRISES METÁLICOS;
- A PIA DA COZINHA EXECUTADA EM GRANITO COM CUBA EM INOX;
- OS LAVATÓRIOS DOS BANHEIROS EXECUTADOS EM GRANITO COM CUBAS EM LOUÇA;

- NOTA 01 – OS LEVANTAMENTOS FORAM REALIZADOS ATRAVÉS DE PROJETOS (ELABORADOS PELA GERÊNCIA DE IMPLANTAÇÃO E MANUTENÇÃO) E FOTOS DAS UNIDADES ADMINISTRATIVAS E UNIDADES VAPT VUPT, POIS NÃO FOI POSSÍVEL REALIZAR VISITAS IN LOCO, PODENDO EXISTIR DIVERGÊNCIAS ENTRE O LEVANTAMENTO REALIZADO E A SITUAÇÃO ATUAL DE CADA UNIDADE.

PLANILHA: QUADRO RESUMO DAS UNIDADES ADMINISTRATIVAS PERTENCENTE A SECRETARIA DE ESTADO DA ADMINISTRAÇÃO

VV: ITUMBIARA

DADOS GERAIS DA UNIDADE

ITEM	DESCRIÇÃO DO AMBIENTE	PINTURA INTERNA	PINTURA EXTERNA	DIVISÓRIAS NAVAIS	DRY WALL	GRANITO	VIDRO	REVEST DE PISO	FORRO / LAJE	TELHADO
		(M²)	(M²)	(M²)	(M²)	(M²)	(M²)	(M²)	(M²)	(M²)
1	ATENDIMENTO	375,79			18,48		12,30	758,32	758,32	
2	EXAME MÉDICO	41,62			21,28			12,00	12,00	
3	BANCO	59,54			18,48		8,12	30,38	30,38	
4	TESOURARIA	23,52			19,04			5,00	5,00	
5	SALA DE CONCILIAÇÃO	49,52			25,20			19,50	19,50	
6	ÁREA DE SERVIÇO								8,00	
7	ALMOXARIFADO	30,24			12,32			8,00	8,00	
8	COZINHA				43,68				22,75	
9	WC MASCULINO				14,28	4,85			8,10	
10	WC PNE				2,31				2,25	
11	WC FEMININO	-			14,84	5,59			8,10	
12	APOIO ADMINISTRATIVO	42,77			19,36		6,50	18,00	18,00	
13	COORDENAÇÃO	42,77			15,86		3,15	18,00	18,00	
14	APOIO DE INFORMÁTICA	42,77			19,25		3,15	18,00	18,00	
	TOTAL GERAL	**708,54**	**0,00**	**0,00**	**244,38**	**10,44**	**33,22**	**887,20**	**936,40**	**0,00**

| ITEM | PORTAS METÁLICAS | | | | | | | |

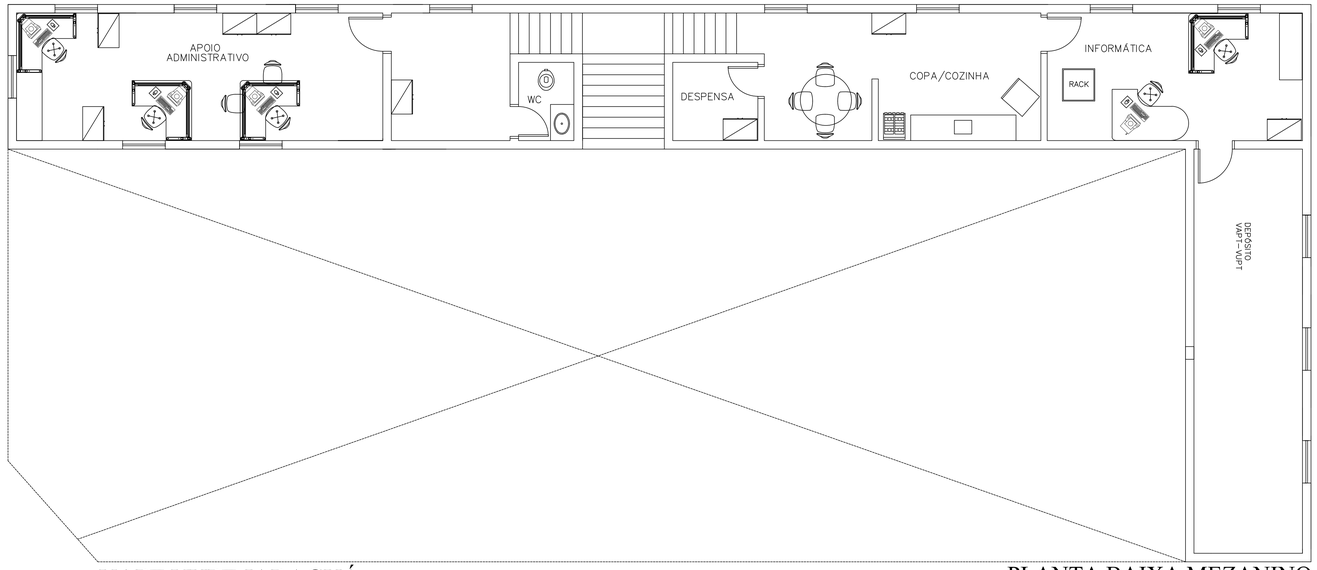

VAPT VUPT JARAGUÁ

ÁREA TÉRREO= 132,73m²

PLANTA BAIXA MEZANINO

esc.: 1/50

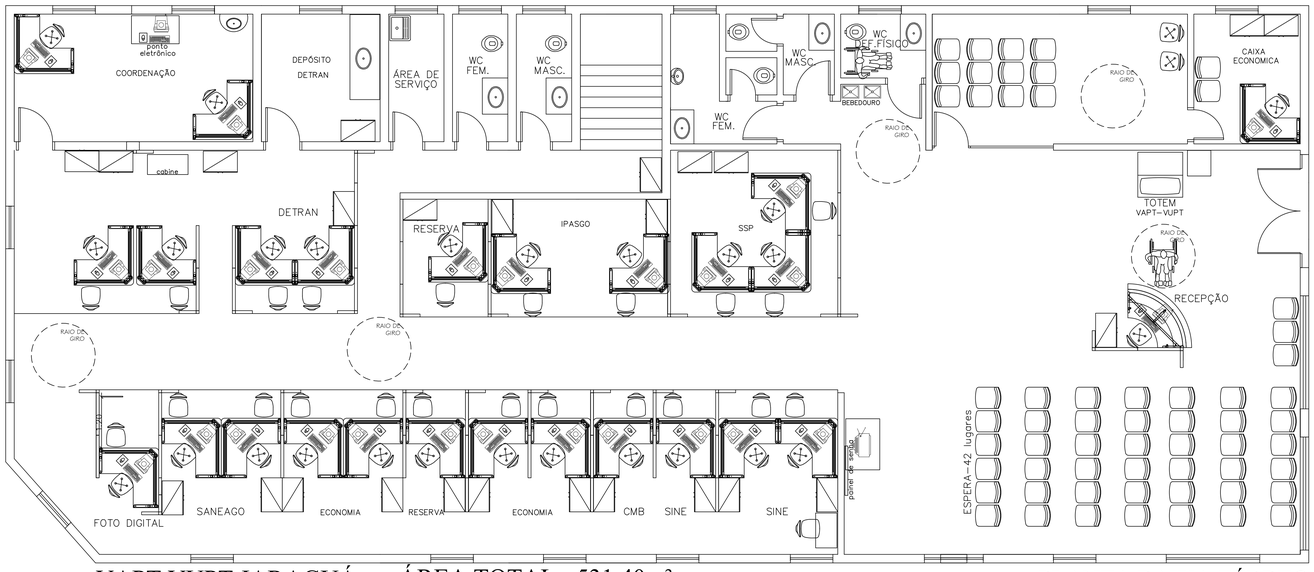

VAPT VUPT JARAGUÁ

ÁREA TÉRREO= 398,67m²

ÁREA TOTAL= 531,40m²

PLANTA BAIXA TÉRREO

esc.: 1/50

MEMORIAL DESCRITIVO PARA EFEITO DE LEVANTAMENTO:

- FOI CONSIDERADO PARA A EDIFICAÇÃO PÉ DIREITO DE 2,80 METROS;
- AS PAREDES INTERNAS EMASSADAS COM MASSA PVA E PINTADAS COM PINTURA ACRÍLICA;
- AS PAREDES EXTERNAS REVESTIDAS COM PINTURA TEXTURIZADA ACRÍLICA;
- PARA ÁREA MOLHADA FORAM CONSIDERADOS REVESTIMENTO NAS PAREDES EM REVESTIMENTO CERÂMICO (BANHEIROS, ÁREA DE SERVIÇO, COZINHA)
- OS MUROS E DIVISÕES EXTERNAS REVESTIDAS COM PINTURA TERXTURIZADA ACRÍLICA;
- AS PORTAS INTERNAS DE MADEIRA REVESTIDAS EM VERNIZ ACRÍLICO;
- AS PORTAS INTERNAS METÁLICAS REVESTIDAS EM PINTURA ESMÁLTE SINTÉTICO;
- OS FORROS FORAM EXECUTADOS EM PVC;
- OS REVESTIMENTO DE PISO ÁREAS ADMINISTRATIVAS ESTÃO EXECUTADOS EM GRANITINA;
- AS PORTAS DA ENTRADA SÃO DE ABRIR EM DUAS FOLHAS EM VIDRO TEMPERADO;
- AS PORTAS INTERNAS SÃO DE ABRIR EM UMA FOLHA DE MADEIRA;
- AS JANELAS EXTERNAS DA EDIFICAÇÃO SÃO DE ALUMÍNIO COM VIDRO NAS LATERAIS E NA PARTE FRONTAL EM VIDRO TEMPERADO;
- A PIA DA COZINHA EXECUTADA EM GRANITO COM CUBA EM INOX;
- OS LAVATÓRIOS DOS BANHEIROS EXECUTADOS EM GRANITO COM CUBAS EM LOUÇA;

- NOTA 01 – OS LEVANTAMENTOS FORAM REALIZADOS ATRAVÉS DE PROJETOS (ELABORADOS PELA GERÊNCIA DE IMPLANTAÇÃO E MANUTENÇÃO) E FOTOS DAS UNIDADES ADMINISTRATIVAS E UNIDADES VAPT VUPT, POIS NÃO FOI POSSÍVEL REALIZAR VISITAS IN LOCO, PODENDO EXISTIR DIVERGÊNCIAS ENTRE O LEVANTAMENTO REALIZADO E A SITUAÇÃO ATUAL DE CADA UNIDADE.

PLANILHA: QUADRO RESUMO DAS UNIDADES ADMINISTRATIVAS PERTENCENTE A SECRETARIA DE ESTADO DA ADMINISTRAÇÃO

VV: JARAGUÁ

| ITEM | DESCRIÇÃO DO AMBIENTE | DADOS GERAIS DA UNIDADE | | |

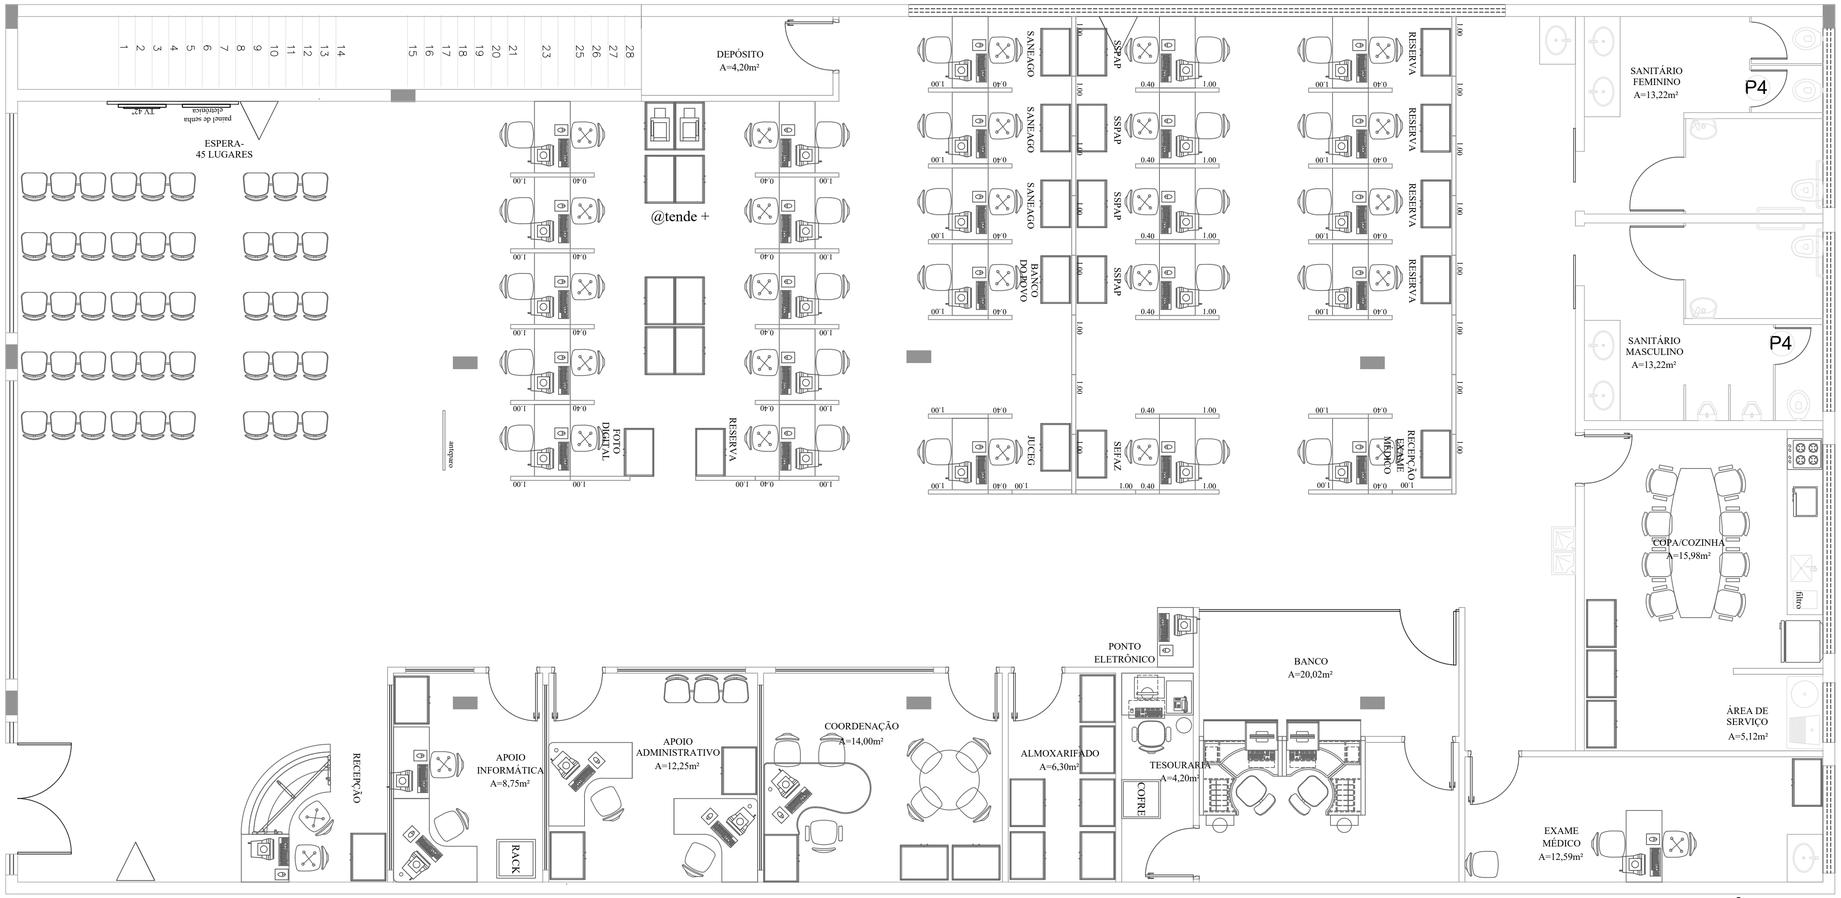

ALVENARIA

DIVISÓRIA – 1,10m

GESSO ACARTONADO

PEDRA

VIDRO

VAPT VUPT JARDIM INGÁ

A= 439,44m²

PLANTA BAIXA TÉRREO

esc.: 1/50

MEMORIAL DESCRITIVO
PARA EFEITO DE LEVANTAMENTO:

- FOI CONSIDERADO PARA A EDIFICAÇÃO PÉ DIREITO DE 2,80 METROS;
- AS PAREDES INTERNAS EMASSADAS COM MASSA PVA E PINTADAS COM PINTURA ACRÍLICA;
- AS PAREDES EXTERNAS REVESTIDAS COM PINTURA TEXTURIZADA ACRÍLICA;
- PARA ÁREA MOLHADA FORAM CONSIDERADOS REVESTIMENTO NAS PAREDES EM REVESTIMENTO CERÂMICO (BANHEIROS, ÁREA DE SERVIÇO, COZINHA)
- OS MUROS E DIVISÕES EXTERNAS REVESTIDAS COM PINTURA TERXTURIZADA ACRÍLICA;
- AS PORTAS INTERNAS DE MADEIRA REVESTIDAS EM VERNIZ ACRÍLICO;
- AS PORTAS INTERNAS METÁLICAS REVESTIDAS EM PINTURA ESMÁLTE SINTÉTICO;
- OS FORROS DE GESSO E LAJE REVESTIDOS COM EMASSAMENTO E PINTURA PVA;
- OS REVESTIMENTO DE PISO ÁREAS ADMINISTRATIVAS ESTÃO EXECUTADOS EM GRANITINA;
- AS PORTAS DA ENTRADA SÃO DE ABRIR EM DUAS FOLHAS EM VIDRO TEMPERADO;
- AS PORTAS INTERNAS SÃO DE ABRIR EM UMA FOLHA DE MADEIRA;
- AS JANELAS EXTERNAS SÃO EM ALUMÍNIO COM VIDRO;
- A PIA DA COZINHA EXECUTADA EM GRANITO COM CUBA EM INOX;
- OS LAVATÓRIOS DOS BANHEIROS EXECUTADOS EM GRANITO COM CUBAS EM LOUÇA;

- NOTA 01 – OS LEVANTAMENTOS FORAM REALIZADOS ATRAVÉS DE PROJETOS (ELABORADOS PELA GERÊNCIA DE IMPLANTAÇÃO E MANUTENÇÃO) E FOTOS DAS UNIDADES ADMINISTRATIVAS E UNIDADES VAPT VUPT, POIS NÃO FOI POSSÍVEL REALIZAR VISITAS IN LOCO, PODENDO EXISTIR DIVERGÊNCIAS ENTRE O LEVANTAMENTO REALIZADO E A SITUAÇÃO ATUAL DE CADA UNIDADE.

PLANILHA: QUADRO RESUMO DAS UNIDADES ADMINISTRATIVAS PERTENCENTE A SECRETARIA DE ESTADO DA ADMINISTRAÇÃO

VV: JARDIM INGÁ

| ITEM | DESCRIÇÃO DO AMBIENTE | DADOS GERAIS DA UNIDADE | | |

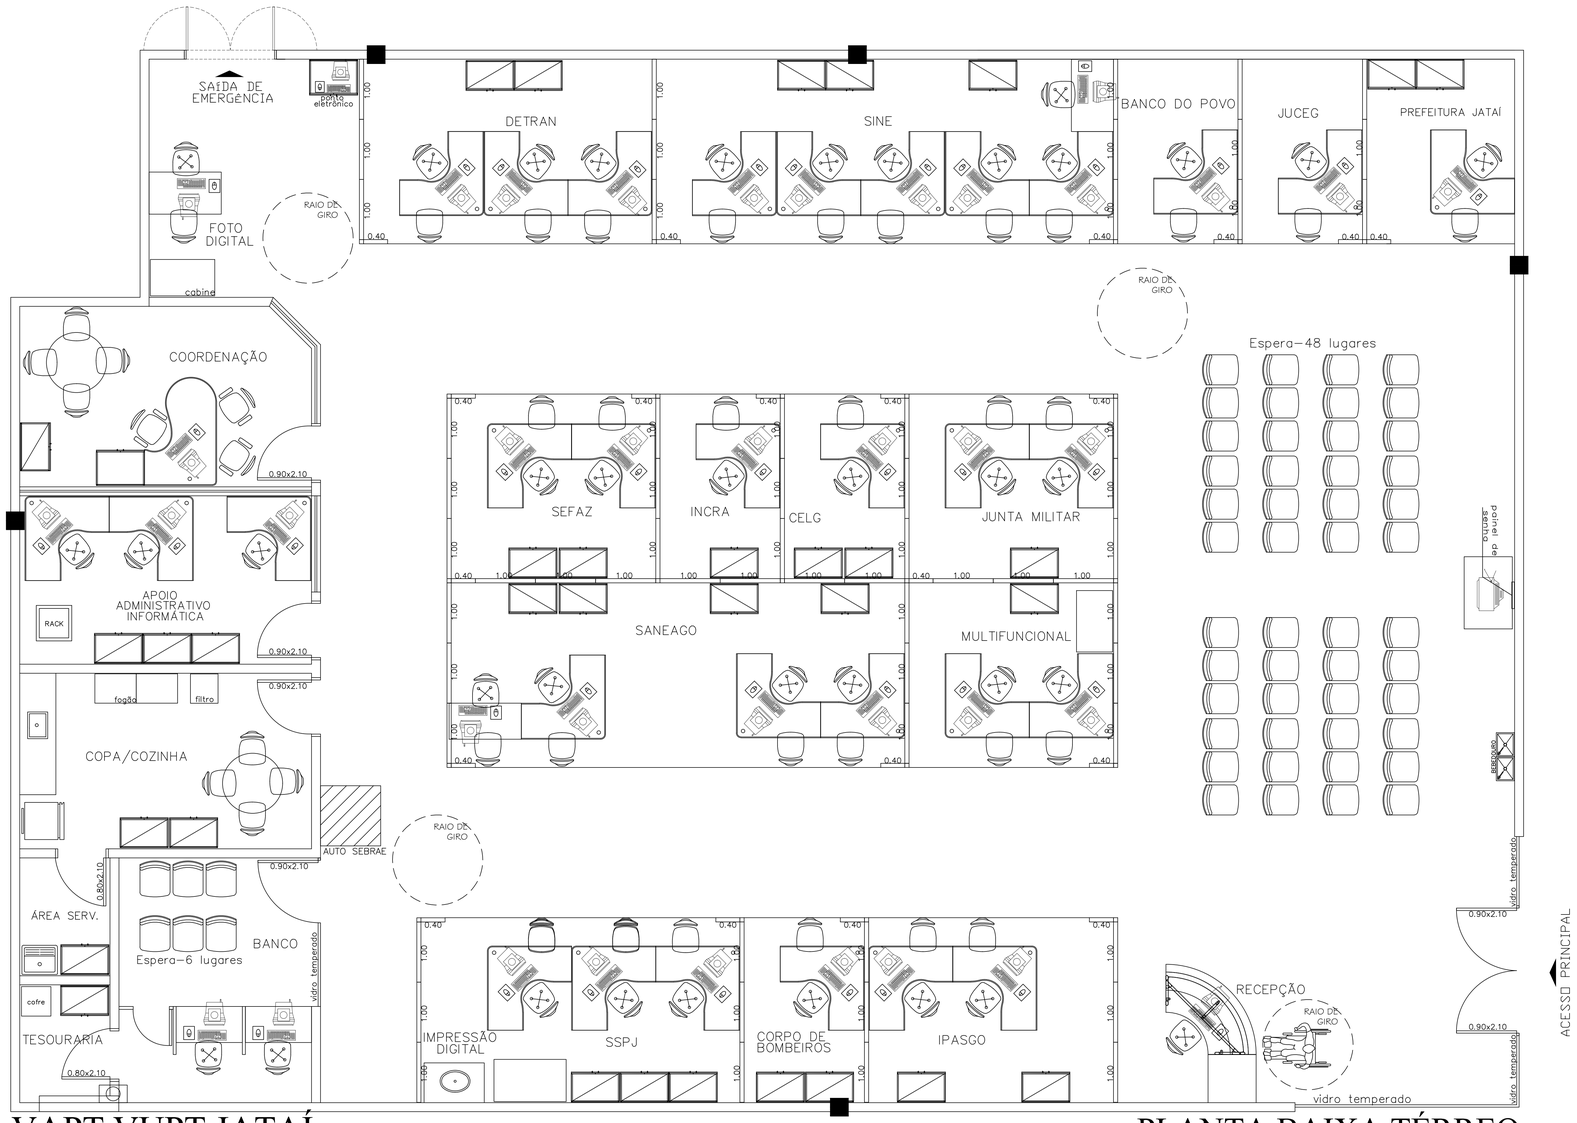

VAPT VUPT JATAÍ

A= 422,31m²

PLANTA BAIXA TÉRREO

esc.: 1/50

MEMORIAL DESCRITIVO
PARA EFEITO DE LEVANTAMENTO:

- FOI CONSIDERADO PARA A EDIFICAÇÃO PÉ DIREITO DE 2,80 METROS;
- AS PAREDES INTERNAS EMASSADAS COM MASSA PVA E PINTADAS COM PINTURA ACRÍLICA;
- AS PAREDES EXTERNAS REVESTIDAS COM PINTURA TEXTURIZADA ACRÍLICA;
- PARA ÁREA MOLHADA FORAM CONSIDERADOS REVESTIMENTO NAS PAREDES EM REVESTIMENTO CERÂMICO (BANHEIROS, ÁREA DE SERVIÇO, COZINHA)
- OS MUROS E DIVISÕES EXTERNAS REVESTIDAS COM PINTURA TERXTURIZADA ACRÍLICA;
- AS PORTAS INTERNAS DE MADEIRA REVESTIDAS EM VERNIZ ACRÍLICO;
- AS PORTAS INTERNAS METÁLICAS REVESTIDAS EM PINTURA ESMÁLTE SINTÉTICO;
- OS FORROS DE GESSO E LAJE REVESTIDOS COM EMASSAMENTO E PINTURA PVA;
- OS REVESTIMENTO DE PISO ÁREAS ADMINISTRATIVAS ESTÃO EXECUTADOS EM REVESTIMENTO CERÂMICO (PORCELANATO);
- AS PORTAS DA ENTRADA SÃO DE ABRIR EM DUAS FOLHAS EM VIDRO TEMPERADO;
- AS PORTAS INTERNAS SÃO DE ABRIR EM UMA FOLHA DE MADEIRA;
- A PIA DA COZINHA EXECUTADA EM GRANITO COM CUBA EM INOX;
- OS LAVATÓRIOS DOS BANHEIROS EXECUTADOS EM GRANITO COM CUBAS EM LOUÇA;

- NOTA 01 – OS LEVANTAMENTOS FORAM REALIZADOS ATRAVÉS DE PROJETOS (ELABORADOS PELA GERÊNCIA DE IMPLANTAÇÃO E MANUTENÇÃO) E FOTOS DAS UNIDADES ADMINISTRATIVAS E UNIDADES VAPT VUPT, POIS NÃO FOI POSSÍVEL REALIZAR VISITAS IN LOCO, PODENDO EXISTIR DIVERGÊNCIAS ENTRE O LEVANTAMENTO REALIZADO E A SITUAÇÃO ATUAL DE CADA UNIDADE.

PLANILHA: QUADRO RESUMO DAS UNIDADES ADMINISTRATIVAS PERTENCENTE A SECRETARIA DE ESTADO DA ADMINISTRAÇÃO

VV: JATAÍ

| ITEM | DESCRIÇÃO DO AMBIENTE | DADOS GERAIS DA UNIDADE | | |

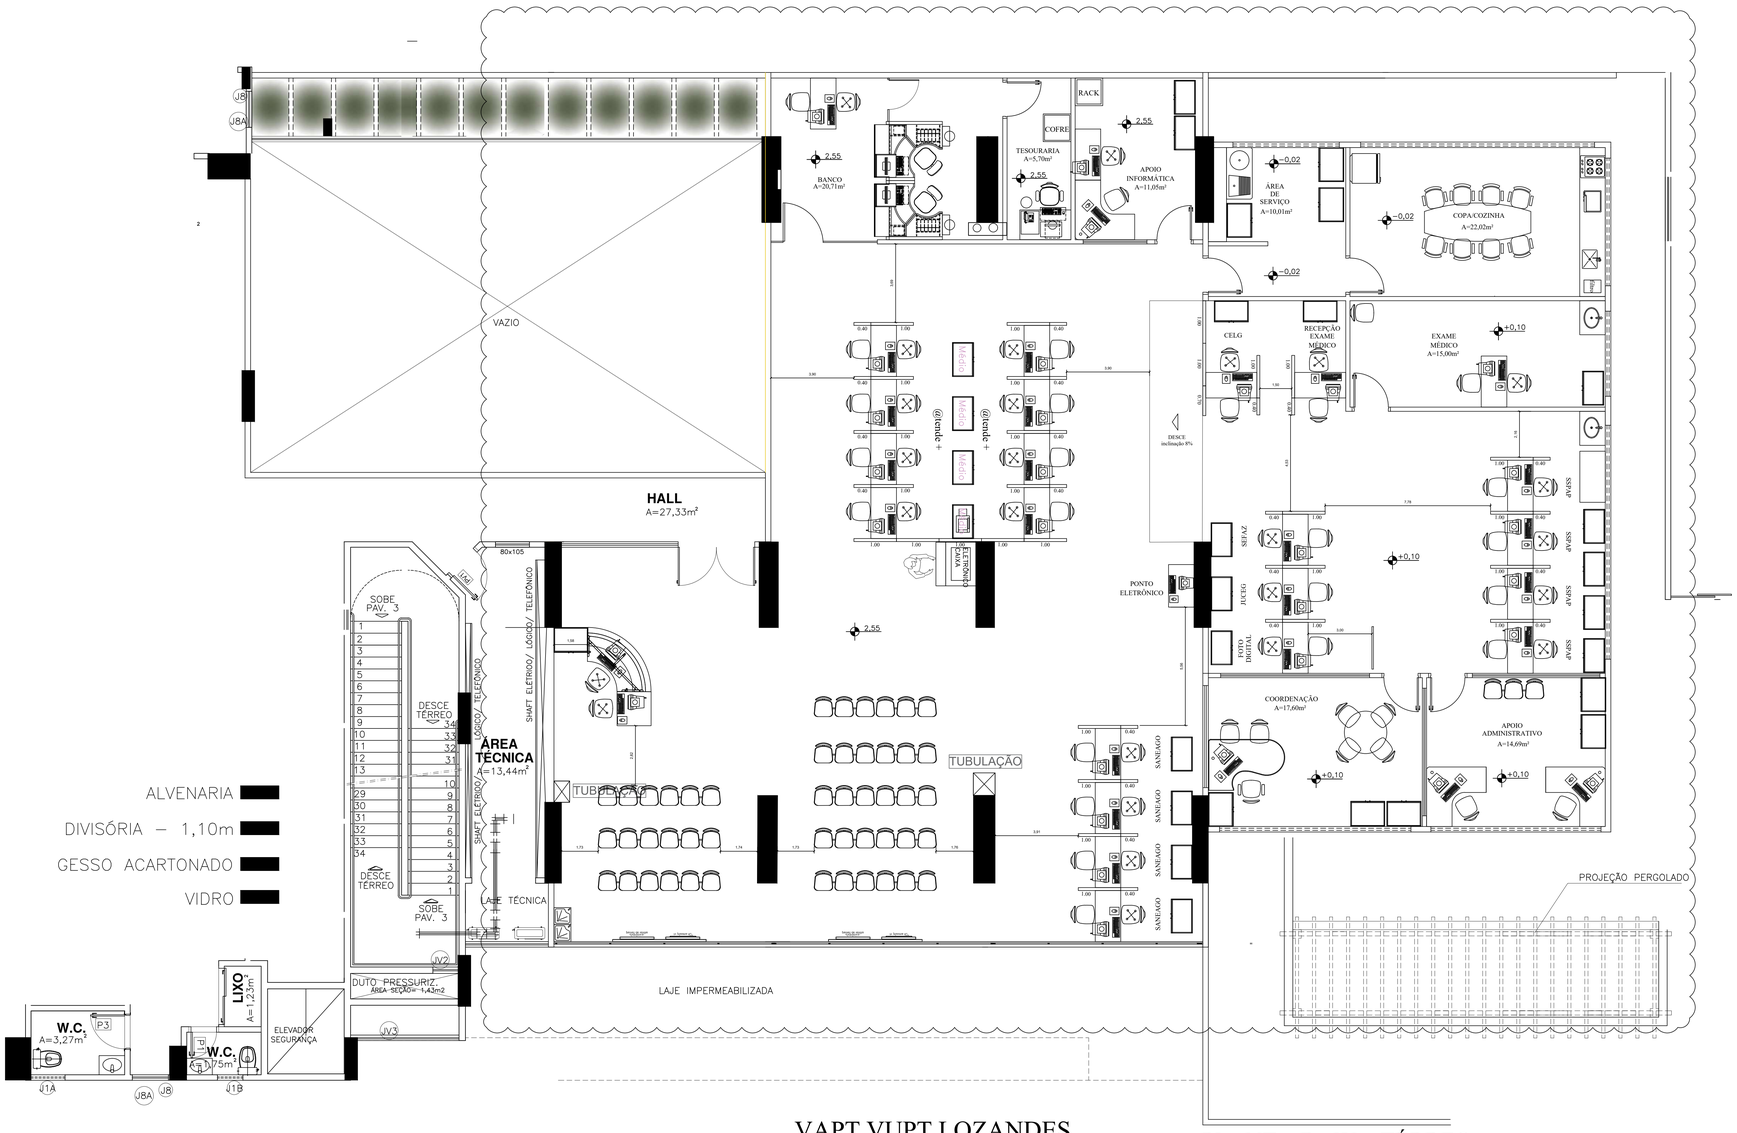

VAPT VUPT LOZANDES

A= 419,42m²

PLANTA BAIXA TÉRREO

esc.: 1/50

MEMORIAL DESCRITIVO PARA EFEITO DE LEVANTAMENTO:

- FOI CONSIDERADO PARA A EDIFICAÇÃO PÉ DIREITO DE 2,80 METROS;
- AS PAREDES INTERNAS EMASSADAS COM MASSA PVA E PINTADAS COM PINTURA ACRÍLICA;
- AS PAREDES EXTERNAS REVESTIDAS COM PINTURA TEXTURIZADA ACRÍLICA;
- PARA ÁREA MOLHADA FORAM CONSIDERADOS REVESTIMENTO NAS PAREDES EM REVESTIMENTO CERÂMICO (BANHEIROS, ÁREA DE SERVIÇO, COZINHA)
- OS MUROS E DIVISÕES EXTERNAS REVESTIDAS COM PINTURA TERXTURIZADA ACRÍLICA;
- AS PORTAS INTERNAS DE MADEIRA REVESTIDAS EM VERNIZ ACRÍLICO;
- AS PORTAS INTERNAS METÁLICAS REVESTIDAS EM PINTURA ESMÁLTE SINTÉTICO;
- OS FORROS DE GESSO E LAJE REVESTIDOS COM EMASSAMENTO E PINTURA PVA;
- OS REVESTIMENTO DE PISO ÁREAS ADMINISTRATIVAS ESTÃO EXECUTADOS EM REVESTIMENTO CERÂMICO;
- AS PORTAS DA ENTRADA SÃO DE ABRIR EM DUAS FOLHAS EM VIDRO TEMPERADO;
- AS PORTAS INTERNAS SÃO DE ABRIR EM UMA FOLHA DE MADEIRA;
- AS JANELAS EXTERNAS SÃO EM VIDRO TEMPERADO;
- A PIA DA COZINHA EXECUTADA EM GRANITO COM CUBA EM INOX;
- OS LAVATÓRIOS DOS BANHEIROS EXECUTADOS EM GRANITO COM CUBAS EM LOUÇA;

- NOTA 01 – OS LEVANTAMENTOS FORAM REALIZADOS ATRAVÉS DE PROJETOS (ELABORADOS PELA GERÊNCIA DE IMPLANTAÇÃO E MANUTENÇÃO) E FOTOS DAS UNIDADES ADMINISTRATIVAS E UNIDADES VAPT VUPT, POIS NÃO FOI POSSÍVEL REALIZAR VISITAS IN LOCO, PODENDO EXISTIR DIVERGÊNCIAS ENTRE O LEVANTAMENTO REALIZADO E A SITUAÇÃO ATUAL DE CADA UNIDADE.

PLANILHA: QUADRO RESUMO DAS UNIDADES ADMINISTRATIVAS PERTENCENTE A SECRETARIA DE ESTADO DA ADMINISTRAÇÃO

VV: LOZANDES

| ITEM | DESCRIÇÃO DO AMBIENTE | DADOS GERAIS DA UNIDADE | | |

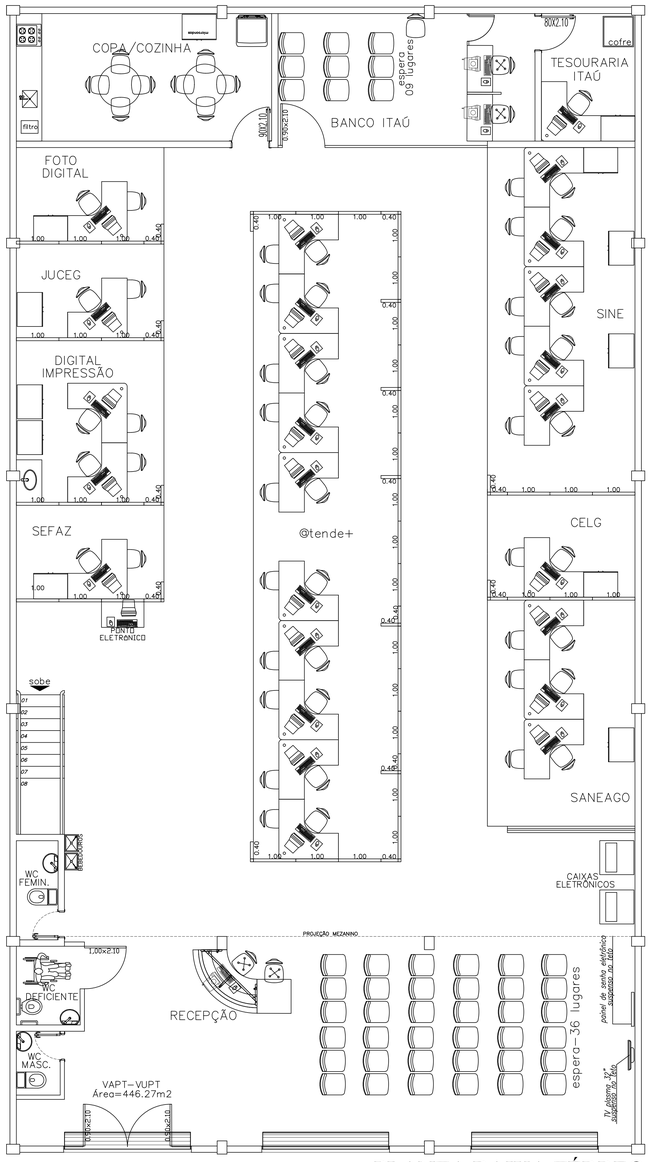

PLANTA BAIXA TÉRREO
esc.: 1/50

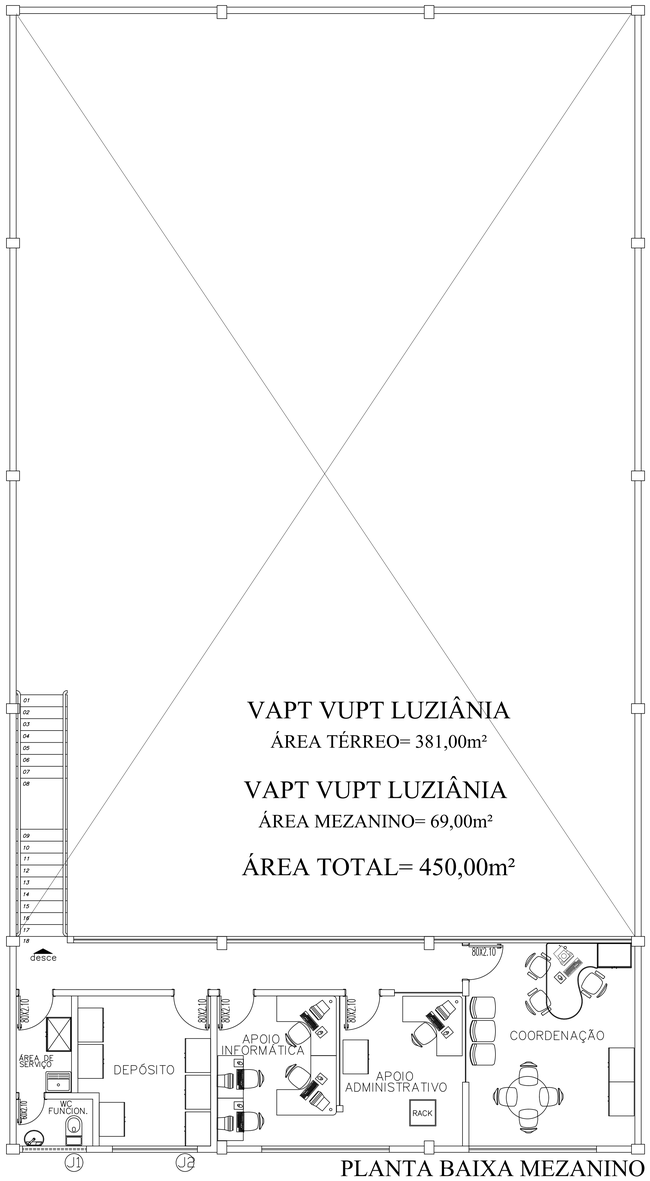

PLANTA BAIXA MEZANINO
esc.: 1/50

MEMORIAL DESCRITIVO PARA EFEITO DE LEVANTAMENTO:

- FOI CONSIDERADO PARA A EDIFICAÇÃO PÉ DIREITO DE 2,80 METROS;
- AS PAREDES INTERNAS EMASSADAS COM MASSA PVA E PINTADAS COM PINTURA ACRÍLICA;
- AS PAREDES EXTERNAS REVESTIDAS COM PINTURA TEXTURIZADA ACRÍLICA;
- PARA ÁREA MOLHADA FORAM CONSIDERADOS REVESTIMENTO NAS PAREDES EM REVESTIMENTO CERÂMICO (BANHEIROS, ÁREA DE SERVIÇO, COZINHA)
- OS MUROS E DIVISÕES EXTERNAS REVESTIDAS COM PINTURA TERXTURIZADA ACRÍLICA;
- AS PORTAS INTERNAS DE MADEIRA REVESTIDAS EM VERNIZ ACRÍLICO;
- AS PORTAS INTERNAS METÁLICAS REVESTIDAS EM PINTURA ESMÁLTE SINTÉTICO;
- OS FORROS FORAM EXECUTADOS EM PVC;
- OS REVESTIMENTO DE PISO ÁREAS ADMINISTRATIVAS ESTÃO EXECUTADOS EM GRANITINA;
- AS PORTAS DA ENTRADA SÃO DE ABRIR EM DUAS FOLHAS EM VIDRO TEMPERADO;
- AS PORTAS INTERNAS SÃO DE ABRIR EM UMA FOLHA DE MADEIRA;
- A PIA DA COZINHA EXECUTADA EM GRANITO COM CUBA EM INOX;
- OS LAVATÓRIOS DOS BANHEIROS EXECUTADOS EM GRANITO COM CUBAS EM LOUÇA;

- NOTA 01 – OS LEVANTAMENTOS FORAM REALIZADOS ATRAVÉS DE PROJETOS (ELABORADOS PELA GERÊNCIA DE IMPLANTAÇÃO E MANUTENÇÃO) E FOTOS DAS UNIDADES ADMINISTRATIVAS E UNIDADES VAPT VUPT, POIS NÃO FOI POSSÍVEL REALIZAR VISITAS IN LOCO, PODENDO EXISTIR DIVERGÊNCIAS ENTRE O LEVANTAMENTO REALIZADO E A SITUAÇÃO ATUAL DE CADA UNIDADE.

PLANILHA: QUADRO RESUMO DAS UNIDADES ADMINISTRATIVAS PERTENCENTE A SECRETARIA DE ESTADO DA ADMINISTRAÇÃO

VV: LUZIANIA

DADOS GERAIS DA UNIDADE

ITEM	DESCRIÇÃO DO AMBIENTE	PINTURA INTERNA	PINTURA EXTERNA	DIVISÓRIAS NAVAIS	DRY WALL	GRANITO	VIDRO	REVEST DE PISO	FORRO / LAJE	TELHADO
		(M²)	(M²)	(M²)	(M²)	(M²)	(M²)	(M²)	(M²)	(M²)
1	ATENDIMENTO	213,69					18,90	329,48	329,48	387,05
2	WC MASCULINO								1,52	
3	WC PNE								2,84	
4	WC FEM								2,28	
5	COPA/COZINHA								17,94	
6	BANCO	38,61					10,33	18,12	18,12	
7	TESOURARIA	27,44						6,60	6,60	
8	ESCADA	15,90						6,81	6,81	
9	ÁREA DE SERVIÇO								2,95	
10	WC								1,98	
11	DEPÓSITO	33,53						10,37	10,37	
12	APOIO	54,82					3,63	19,92	19,92	
13	COORDENAÇÃO	41,90						18,62	18,62	
14	CORREDOR	54,90					12,65	11,53	11,53	
	TOTAL GERAL	**480,81**	**0,00**	**0,00**	**0,00**	**0,00**	**45,51**	**421,45**	**450,96**	**387,05**

DADOS GERAIS DA UNIDADE – PORTAS METÁLICAS

ITEM	ATÉ 1,80 M		H=2,10 A 2,50M								H=2,10M
	0,60	0,80	0,70	0,80	1,00	1,50	2,00	3,00	4,00		0,80
	(un)	(un)	(un)	(un)	(un)	(un)	(un)	(un)	(un)		(un)
1											
2											
TOTAL GERAL	0,00	0,00	0,00	0,00	0,00	0,00	0,00	0,00	0,00		0,00

DADOS GERAIS DA UNIDADE – PORTAS DE MADEIRA / PT CORTA FOGO

ITEM	H=2,10 M				H=2,10 M		
	0,70	0,80	0,90		0,80	0,90	
	(un)	(un)	(un)		(un)	(un)	
1	1,00						
2							
3			1,00				
4	1,00						
5			1,00				
6							
7		1,00					
8							
9		1,00					
10	1,00						
11		1,00					
12		2,00					
13		1,00					
14							
TOTAL GERAL	3,00	6,00	2,00		0,00	0,00	

DADOS GERAIS DA UNIDADE – PORTAS DE ALUMÍNIO / VIDRO

ITEM	H = 2,10 A 2,50 M						H = 2,50 A 3,00 M					
	0,80	1,00	1,50	2,00	2,50	3,00	3,00	4,00	5,00	6,00	7,00	
	(M)	(M)	(M)	(M)	(M)	(M)	(M)	(M)	(M)	(M)	(M)	
1				1,00								
2												
3												
4												
5												
6	1,00											
7												
8												
9												
10												
11												
12												
13												
14												
TOTAL GERAL	1,00	0,00	0,00	1,00	0,00	0,00	0,00	0,00	0,00	0,00	0,00	0,00

DADOS GERAIS DA UNIDADE – JANELAS DE ALUMÍNIO / VIDRO

ITEM	H=0,50 A 1,00 M						H=1,00 A 2,00 M					
	0,50	1,00	1,50	2,00	2,50		0,50	1,00	1,50	2,00	2,50	
	(M)	(M)	(M)	(M)	(M)		(M)	(M)	(M)	(M)	(M)	
1												
2												
3												
4												
5												
6												
7												
8												
9												
10			1,00									
11											1,00	
12											4,00	
13											2,00	
14												
TOTAL GERAL	0,00	0,00	1,00	0,00	0,00		0,00	0,00	0,00	0,00	7,00	0,00

DADOS ESPECÍFICOS DA UNIDADE

ITEM	ÁREA MOLHADA (PISO)	ÁREA MOLHADA (PAREDE)	VASOS SANITÁRIOS – VALVULA DESCARGA	VASOS SANITÁRIOS – CAIXA ACOPLADA	TANQUES	CHUVEIROS	MICTÓRIOS	PIAS / CUBAS / LAVAT	TORNEIRAS – BANHEIROS – LAVATÓRIO	TORNEIRAS – BANHEIROS – BANCADA	TORNEIRAS – PIAS – PAREDE	TORNEIRAS – PIAS – BANCADA
	(M²)	(M²)	(UN)	(UN)	(UN)	(UN)	(UN)	(UN)	(UN)	(UN)	(UN)	(UN)
1								1,00		1,00		
2	1,52	12,38		1,00					1,00			
3	2,84	16,86	1,00						1,00			
4	2,28	16,86		1,00					1,00			
5	17,94	48,45						1,00				1,00
6												
7												
8												
9	2,95	17,08			1,00							
10	1,98	14,08		1,00					1,00			
11												
12												
13												
14												
TOTAL GERAL	**29,51**	**125,70**	**1,00**	**3,00**	**1,00**	**0,00**	**0,00**	**2,00**	**4,00**	**1,00**	**0,00**	**1,00**

Secretaria de Estado da Administração

GOVERNO DE GOIÁS
SECRETARIA DE ESTADO DA ADMINISTRAÇÃO

LAYOUT DAS UNIDADES VAPT VUPT DE GOIÁS

VAPT VUPT - LUZIANIA

PROPRIETÁRIO: SECRETARIA DE ESTADO DA ADMINISTRAÇÃO

RESPONSÁVEL PELO PROJETO: SUPERINTENDÊNCIA DE GESTÃO DO ATENDIMENTO AO CIDADÃO – GERÊNCIA DE IMPLANTAÇÃO E MANUTENÇÃO

RESPONSÁVEL PELO LEVANTAMENTO DE ÁREAS: SUPERINTENDÊNCIA DE GESTÃO INTEGRADA – GERÊNCIA DE APOIO ADMINISTRATIVO E LOGÍSTICO

CONTEÚDO: PLANTA BAIXA

ÁREA: INDICADA

Nº 01/01

ESCALA: INDICADA

DATA: MAIO/2020

REVISÃO: 00

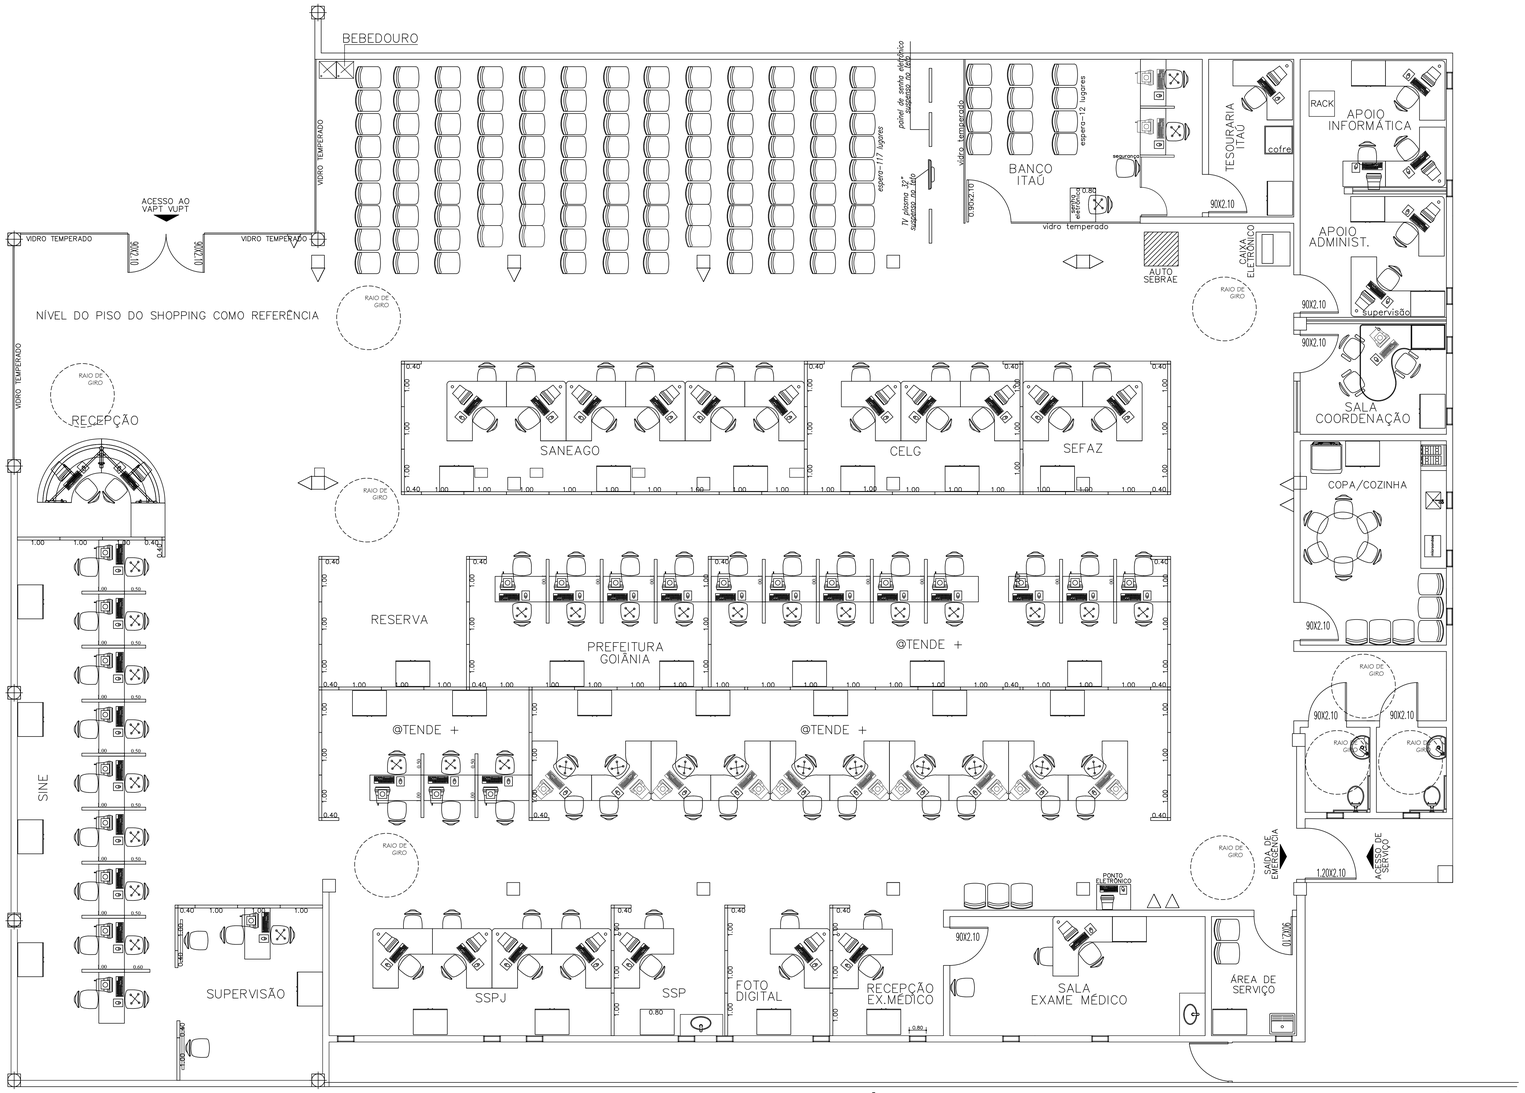

VAPT VUPT MANGALÔ

A= 754,91m²

PLANTA BAIXA TÉRREO

esc.: 1/50

MEMORIAL DESCRITIVO PARA EFEITO DE LEVANTAMENTO:

- FOI CONSIDERADO PARA A EDIFICAÇÃO PÉ DIREITO DE 2,80 METROS;
- AS PAREDES INTERNAS EMASSADAS COM MASSA PVA E PINTADAS COM PINTURA ACRÍLICA;
- AS PAREDES EXTERNAS REVESTIDAS COM PINTURA TEXTURIZADA ACRÍLICA;
- PARA ÁREA MOLHADA FORAM CONSIDERADOS REVESTIMENTO NAS PAREDES EM REVESTIMENTO CERÂMICO (BANHEIROS, ÁREA DE SERVIÇO, COZINHA)
- OS MUROS E DIVISÕES EXTERNAS REVESTIDAS COM PINTURA TERXTURIZADA ACRÍLICA;
- AS PORTAS INTERNAS DE MADEIRA REVESTIDAS EM VERNIZ ACRÍLICO;
- AS PORTAS INTERNAS METÁLICAS REVESTIDAS EM PINTURA ESMÁLTE SINTÉTICO;
- OS FORROS FORAM EXECUTADOS EM PVC;
- OS REVESTIMENTO DE PISO ÁREAS ADMINISTRATIVAS ESTÃO EXECUTADOS EM GRANITINA;
- AS PORTAS DA ENTRADA SÃO DE ABRIR EM DUAS FOLHAS EM VIDRO TEMPERADO;
- AS PORTAS INTERNAS SÃO DE ABRIR EM UMA FOLHA DE MADEIRA;
- A EDIFICAÇÃO ESTÁ LOCALIZADA EM UM SHOPPING E NÃO POSSUI JANELAS EXTERNAS;
- A PIA DA COZINHA EXECUTADA EM GRANITO COM CUBA EM INOX;
- OS LAVATÓRIOS DOS BANHEIROS EXECUTADOS EM LOUÇA SUSPENSOS;

- NOTA 01 – OS LEVANTAMENTOS FORAM REALIZADOS ATRAVÉS DE PROJETOS (ELABORADOS PELA GERÊNCIA DE IMPLANTAÇÃO E MANUTENÇÃO) E FOTOS DAS UNIDADES ADMINISTRATIVAS E UNIDADES VAPT VUPT, POIS NÃO FOI POSSÍVEL REALIZAR VISITAS IN LOCO, PODENDO EXISTIR DIVERGÊNCIAS ENTRE O LEVANTAMENTO REALIZADO E A SITUAÇÃO ATUAL DE CADA UNIDADE.

PLANILHA: QUADRO RESUMO DAS UNIDADES ADMINISTRATIVAS PERTENCENTE A SECRETARIA DE ESTADO DA ADMINISTRAÇÃO

VV: MANGALO

| ITEM | DESCRIÇÃO DO AMBIENTE | DADOS GERAIS DA UNIDADE | | |