



QUADRO DE ÁREAS

ESPECIFICAÇÃO	Nº LOTES	ÁREA (m²)	TOTAL	% ÁREAS
Quadra 01	09	2.389,70		
Quadra 02	21	5.344,52		
Quadra 03	18	4.745,71		
Quadra 04	07	1.463,52		
TOTAIS	55	120.000	13.943,45	45,59
APM1		2.588,82		
ÁREA VERDE 01		257,64		
ÁREA VERDE 02		1.344,73		
TOTAIS		4.191,19		13,74
ESCOLA		3.707,98		
TOTAIS		3.707,98		12,15
ARRIAMENTO		8.674,04		
TOTAIS		8.674,04		28,42
ÁREA TOTAL			30.516,00	100,00

- LEGENDAS**
- CURVAS DE NÍVEL
 - LIMITE DAS QUADRAS
 - DIVISA DOS LOTES
 - ÁREA DOS LOTES

PRANCHIA: **1/1**

APPROVAÇÃO: **01.763.622/001-34**
 Prefeitura Municipal de
 APROVADO EM 20/11/2021
 SEC. MUNICIPAL DE ADMINISTRAÇÃO
 DECRETO Nº 003/2021


LOTEAMENTO:
SETOR UNIÃO

PROF.: **Assinatura do Proprietário**
 DATA: _____
 VERIFICAÇÃO: _____ DATA: _____
 DESENHO: _____ DATA: NOVEMBRO/2021

ARQUIT.: **Assinatura do Responsável Técnico**
 DATA: _____
 PROJETO DE LOTEAMENTO

CONTEÚDO:
 PLANTA URBANÍSTICA GERAL
 PLANTA DE LOCALIZAÇÃO
 QUADRO RESUMO DE ÁREAS
 LEGENDA

PRANCHIA: **1/1**

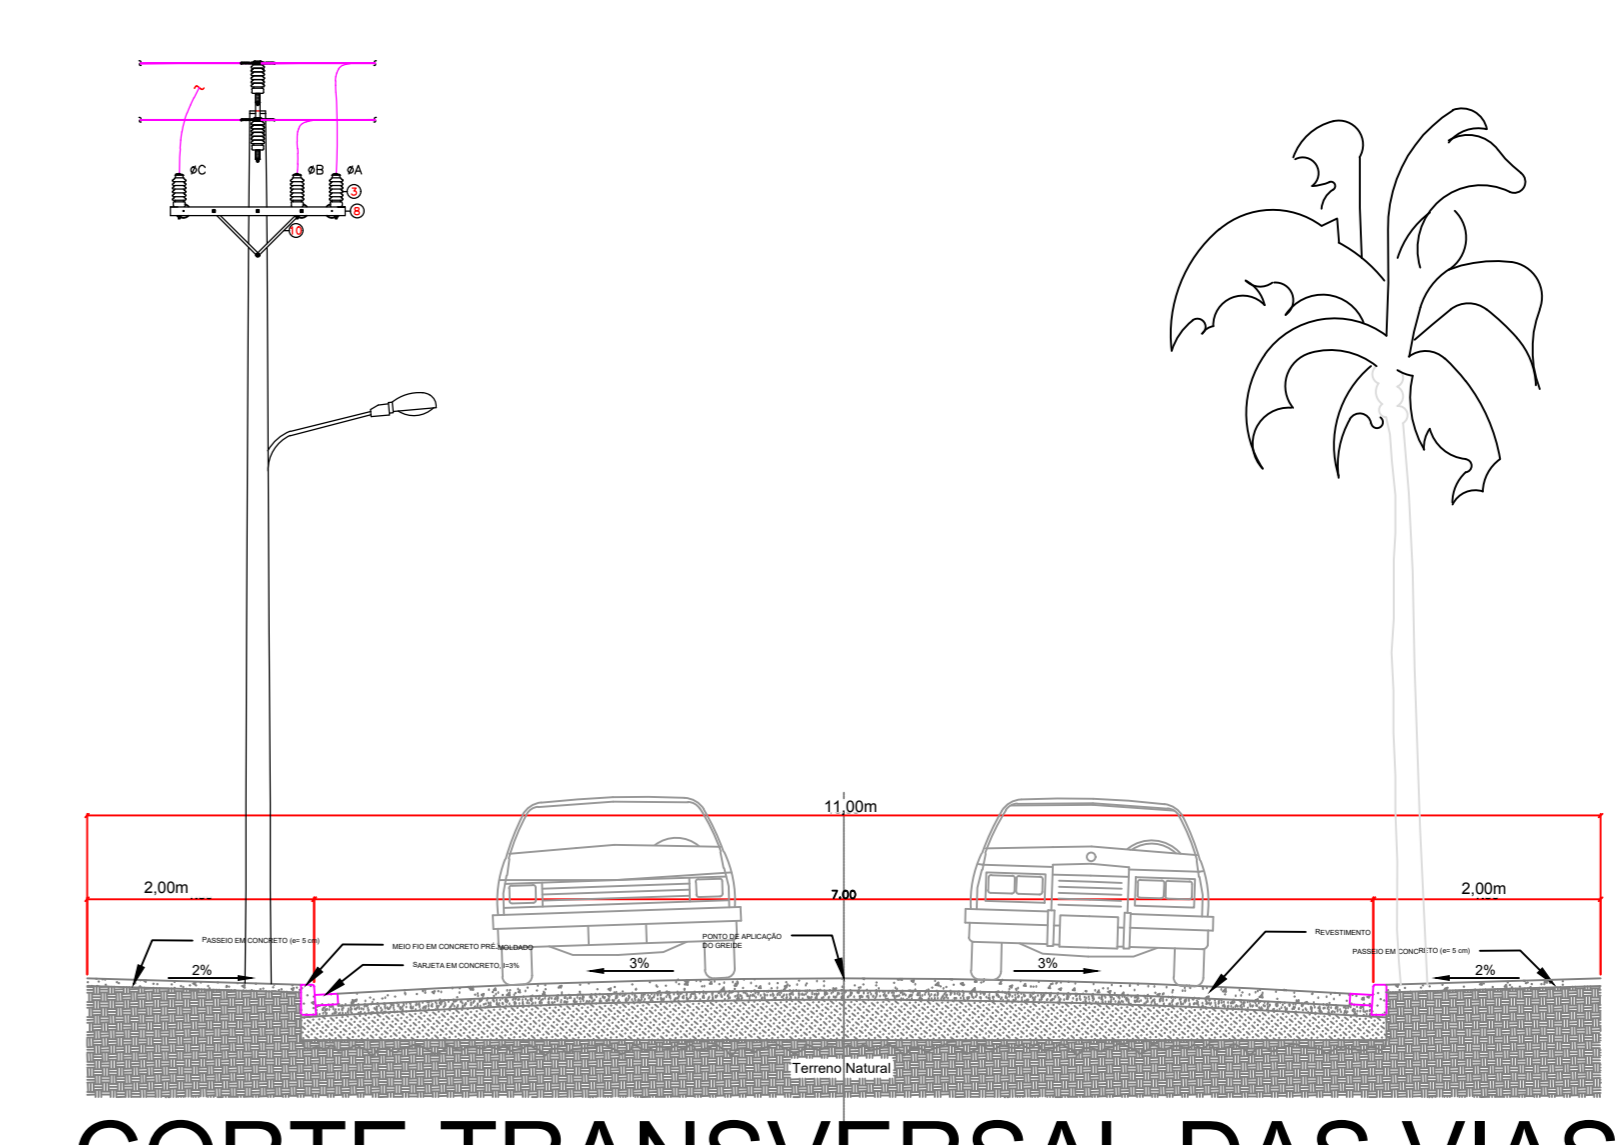

CORTE TRANSVERSAL DAS VIAS
 ESCALA: 1 : 30

LOTEAMENTO BELA VISTA
 ESCALA: 1 : 750

DATA: NOVEMBRO / 2021	ESCALA: INDICADA	ÁREA: 30.516,00 M²
--------------------------	---------------------	-----------------------