




PLANTA
ESC.:1/300

DESCIDA D'ÁGUA DE ATERRO EM DEGRAUS (DAD) - DETALHE EXISTENTE


PLANTA - ESTACA 462
ESC.:1/100

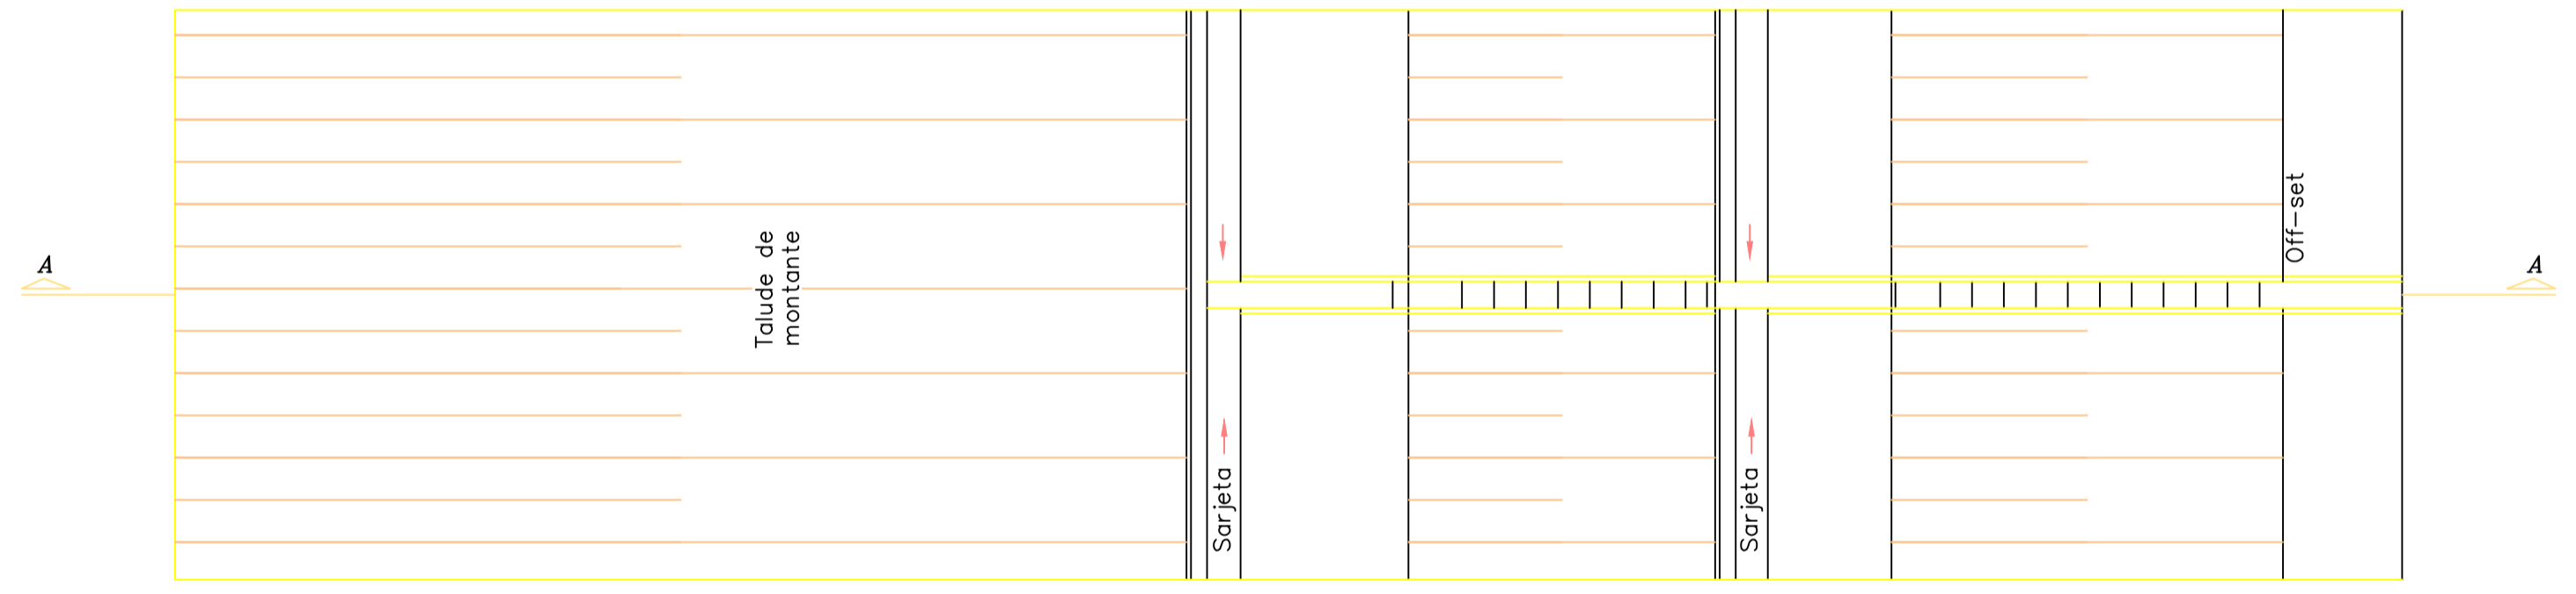

Detalhes de Aparelhos Existentes - Realizar Limpeza e Desobstrução

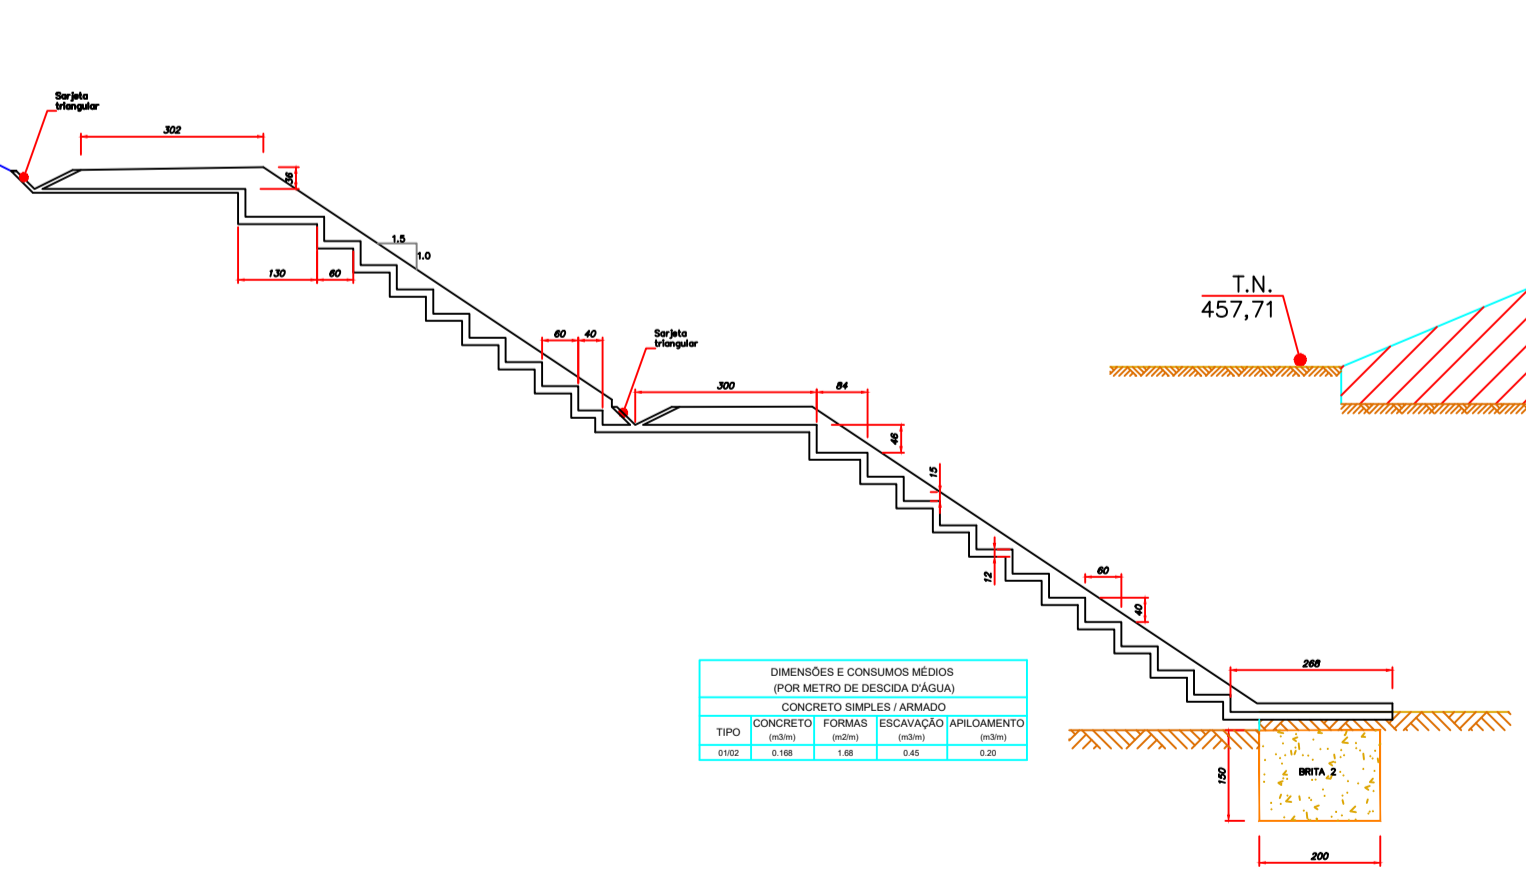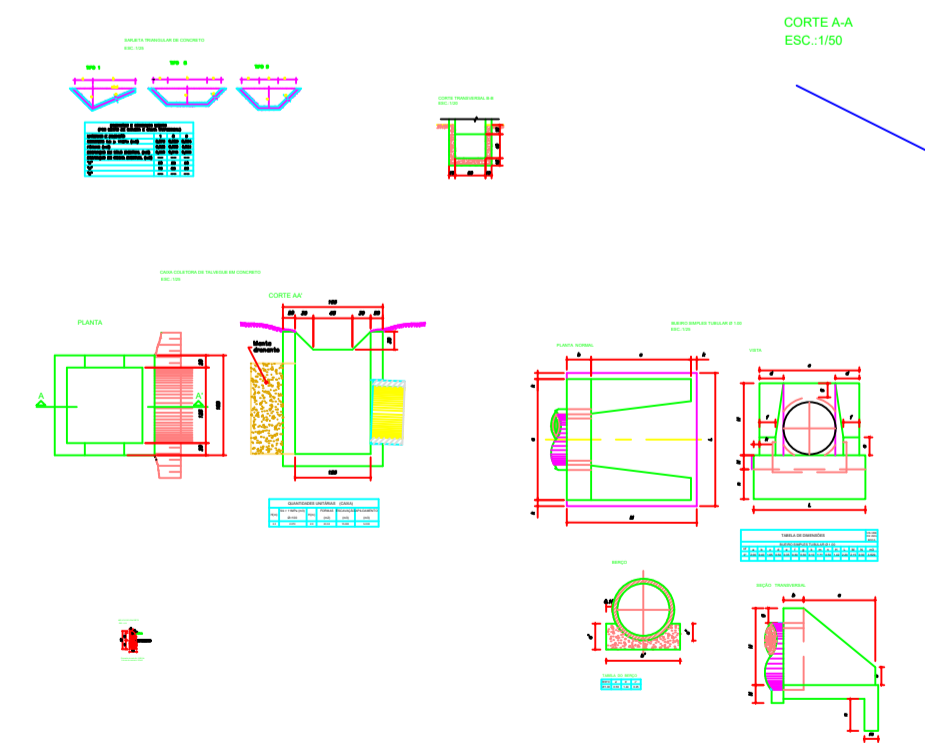

SECÇÃO ESTACA 465
Existente

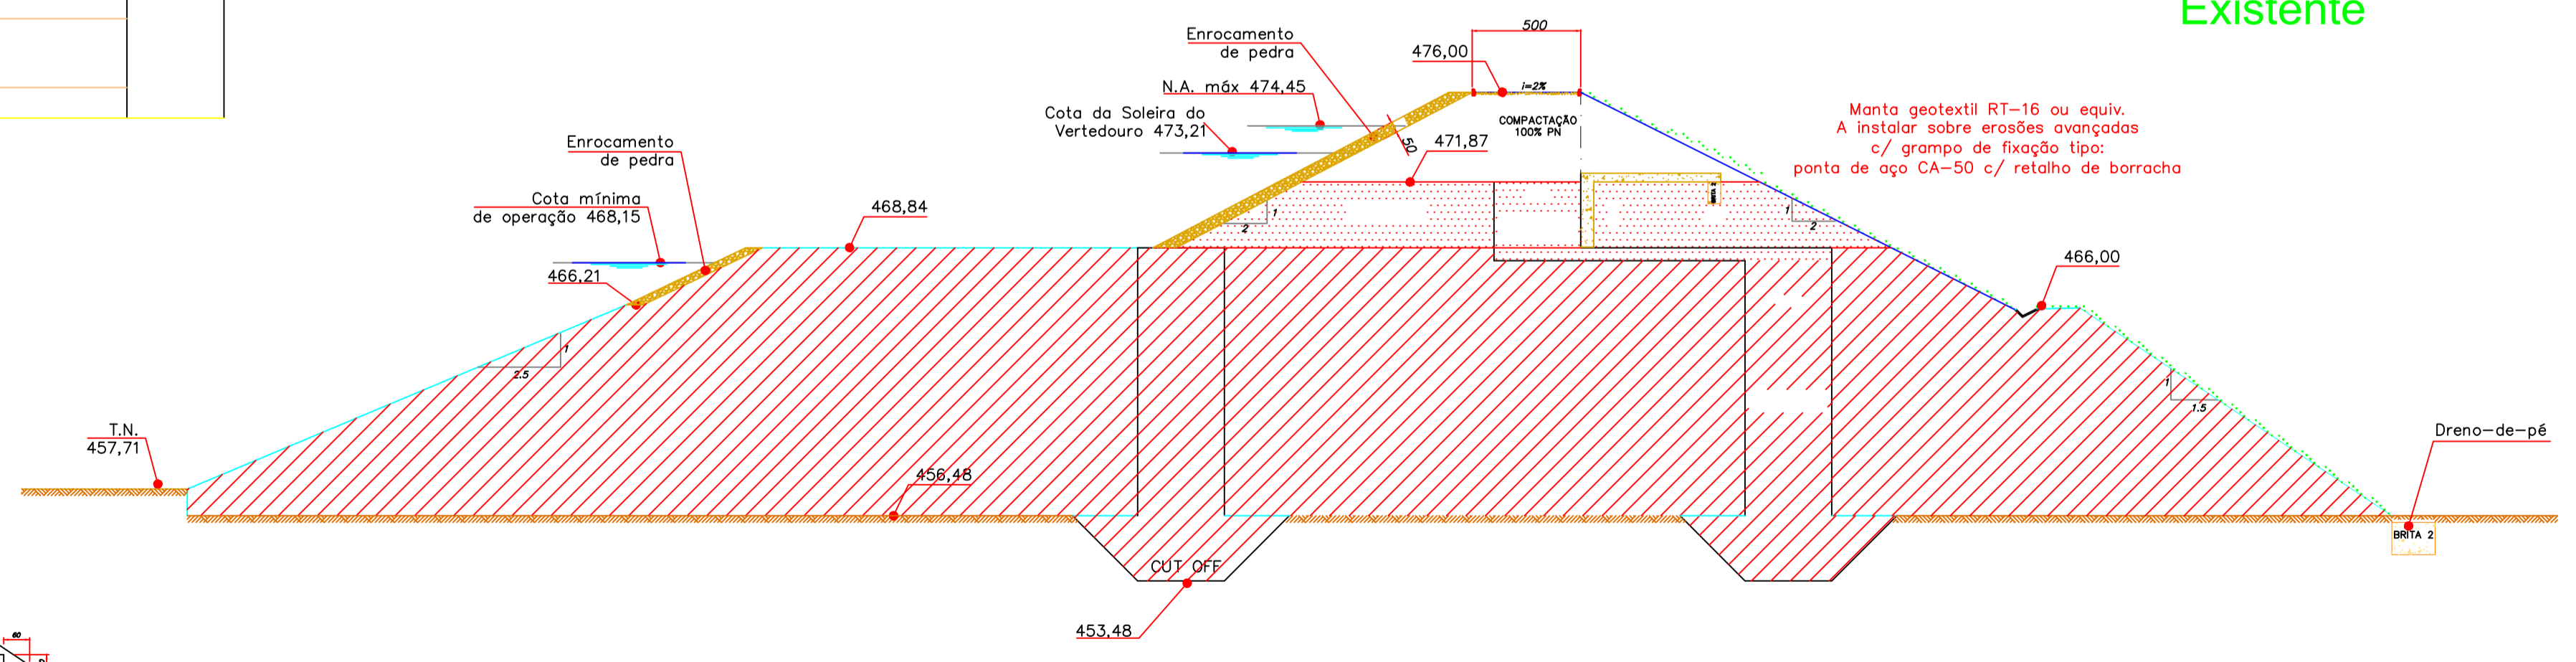

DATA	REVISÕES DISCRIMINAÇÃO	VERIFICAÇÃO	APROVAÇÃO	LEGENDA	CARGO	ASSINATURA	DATA	NOME
				<p>O PROJETO APRESENTADO É UM "AS BUILT" DA BARRAGEM. PORTANTO, TODA A ESTRUTURA APRESENTADA NESTE PROJETO JÁ É EXISTENTE.</p> <p>LOGO, OS SERVIÇOS A SEREM EXECUTADOS SÃO SIMPLES SERVIÇOS DE MANUTENÇÃO.</p> <p>OS SERVIÇOS DE MANUTENÇÃO A SEREM EXECUTADOS ESTÃO DISCRIMINADOS EM VERMELHO SOBRE AS ÁREAS PERTINENTES DO BARRAMENTO.</p>	DESENHISTA		11/2022	HUGO ALEXANDRE C. CENTENO
					PROJETISTA		11/2022	HUGO ALEXANDRE C. CENTENO
					COORDENADOR			
					FISCALIZAÇÃO			

TÍTULO :		PROJETO MANUTENÇÃO	
ESTACA:	ESCALA :	DESENHO Nº	REVISÃO
	INDICADA		01

Governo do Estado de Goiás
Secretaria de Agricultura Pecuária e Abastecimento

Projeto Executivo de Engenharia - Barragem Porteira