



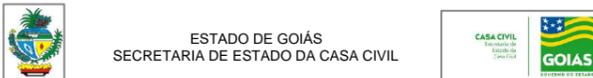


1 Planta Atual - Ala Leste

	ESTADO DE GOIÁS SECRETARIA DE ESTADO DA CASA CIVIL		<b>Palácio Pedro Ludovico Teixeira - 8º andar</b>	
	Obra: <b>READEQUAÇÃO DE DIVISÓRIAS EM SALAS</b>	Autor: Arq. Mateus	Data: 04/2023	<b>1/4</b>
Conteúdo: CROQUI COM NOVO LAYOUT	Escala: Sem escala			

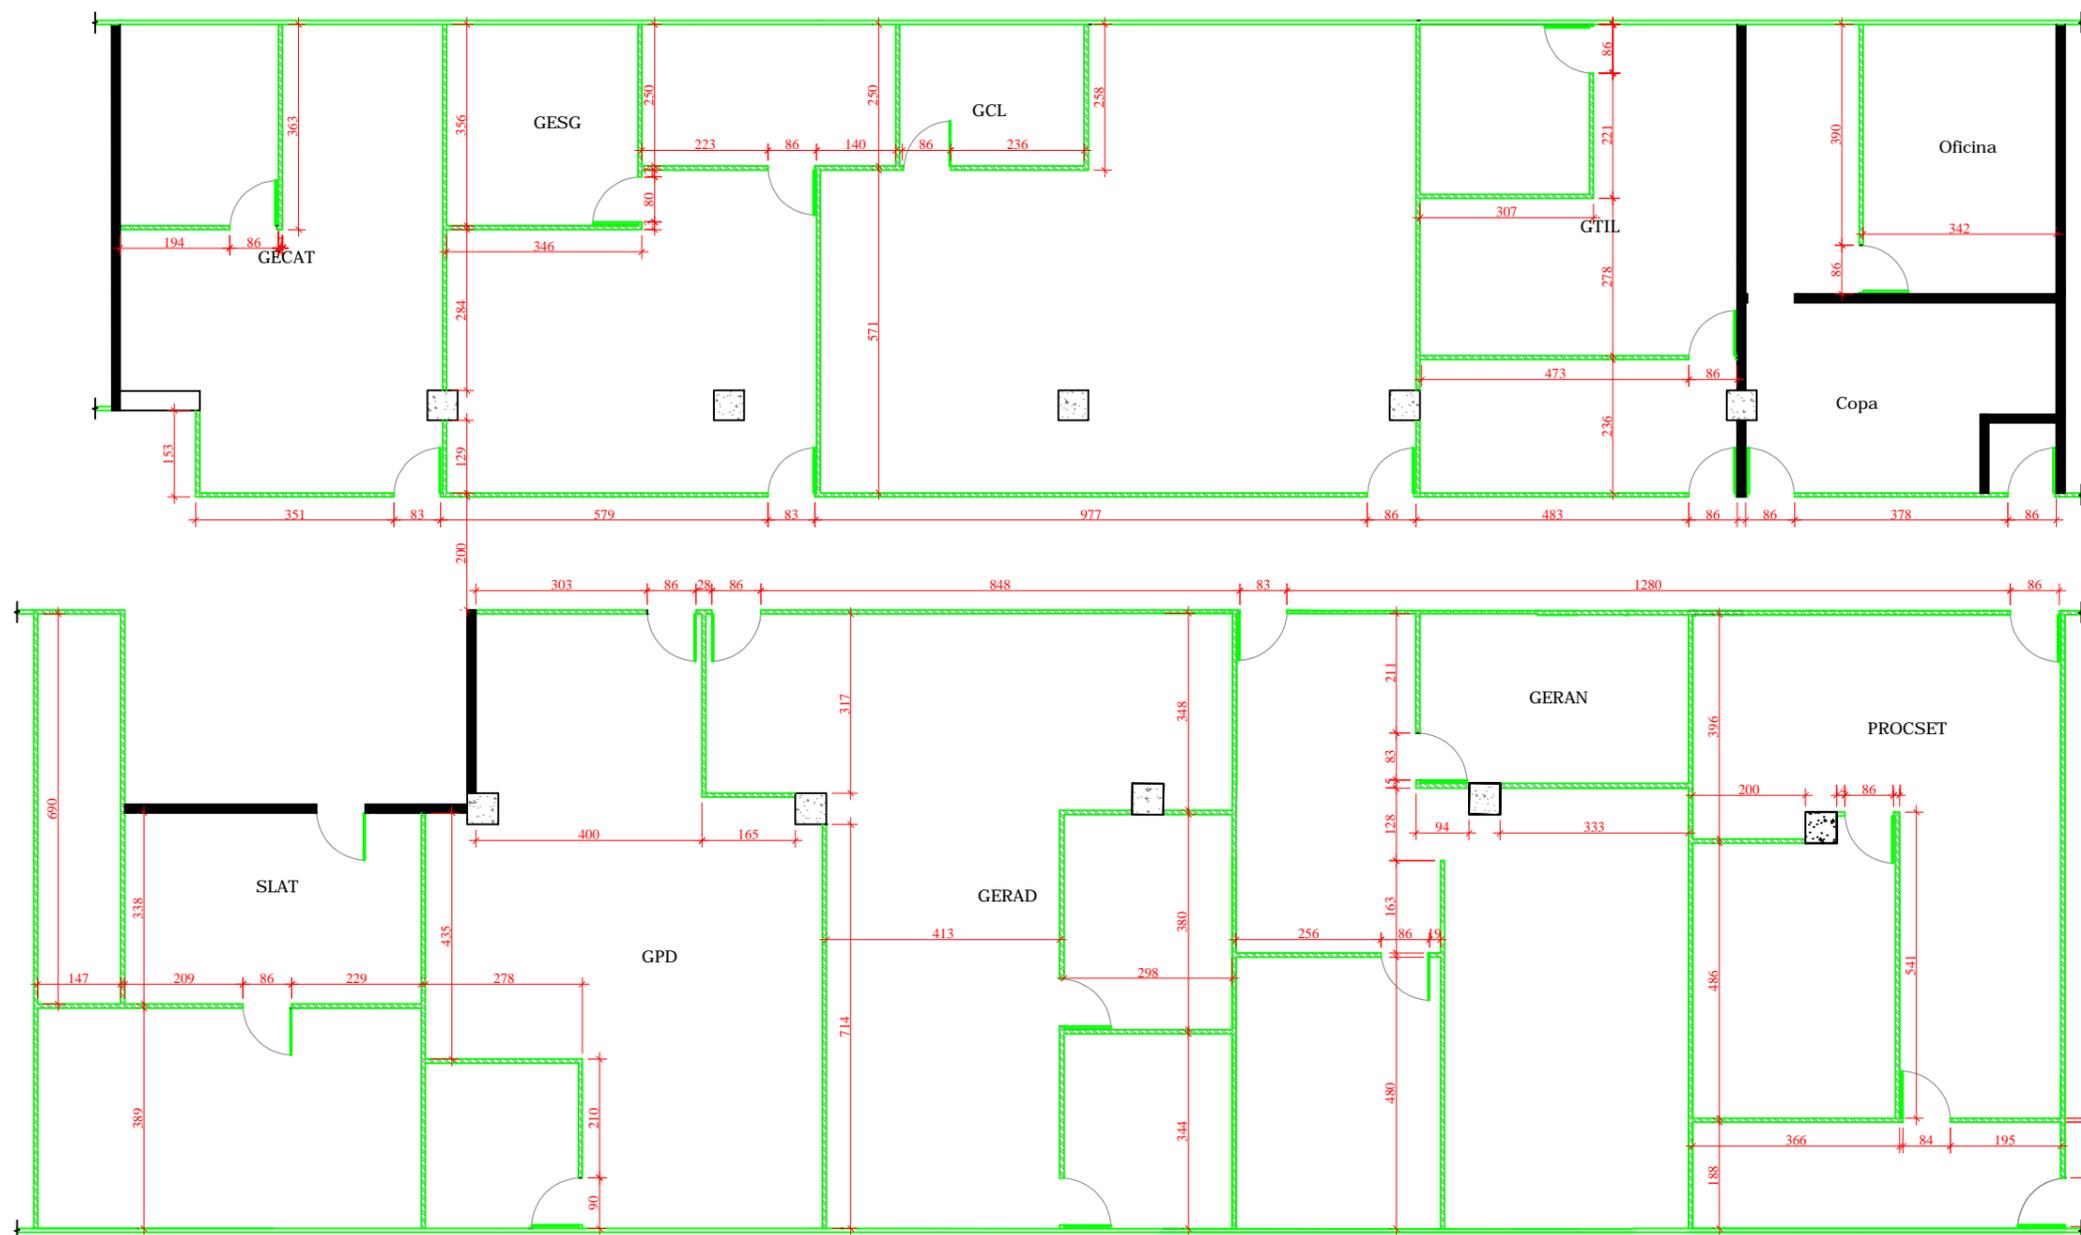

2 Planta de Adequação - Ala Leste

 ESTADO DE GOIÁS SECRETARIA DE ESTADO DA CASA CIVIL	 CASA CIVIL GOIÁS	<b>Palácio Pedro Ludovico Teixeira - 8º andar</b>	
		Obra: <b>RADEQUAÇÃO DE DIVISÓRIAS EM SALAS</b>	Autor: <b>Arq. Mateus</b>
Conteúdo: <b>CROQUI COM NOVO LAYOUT</b>		Escala: <b>Sem escala</b>	<b>2/4</b>

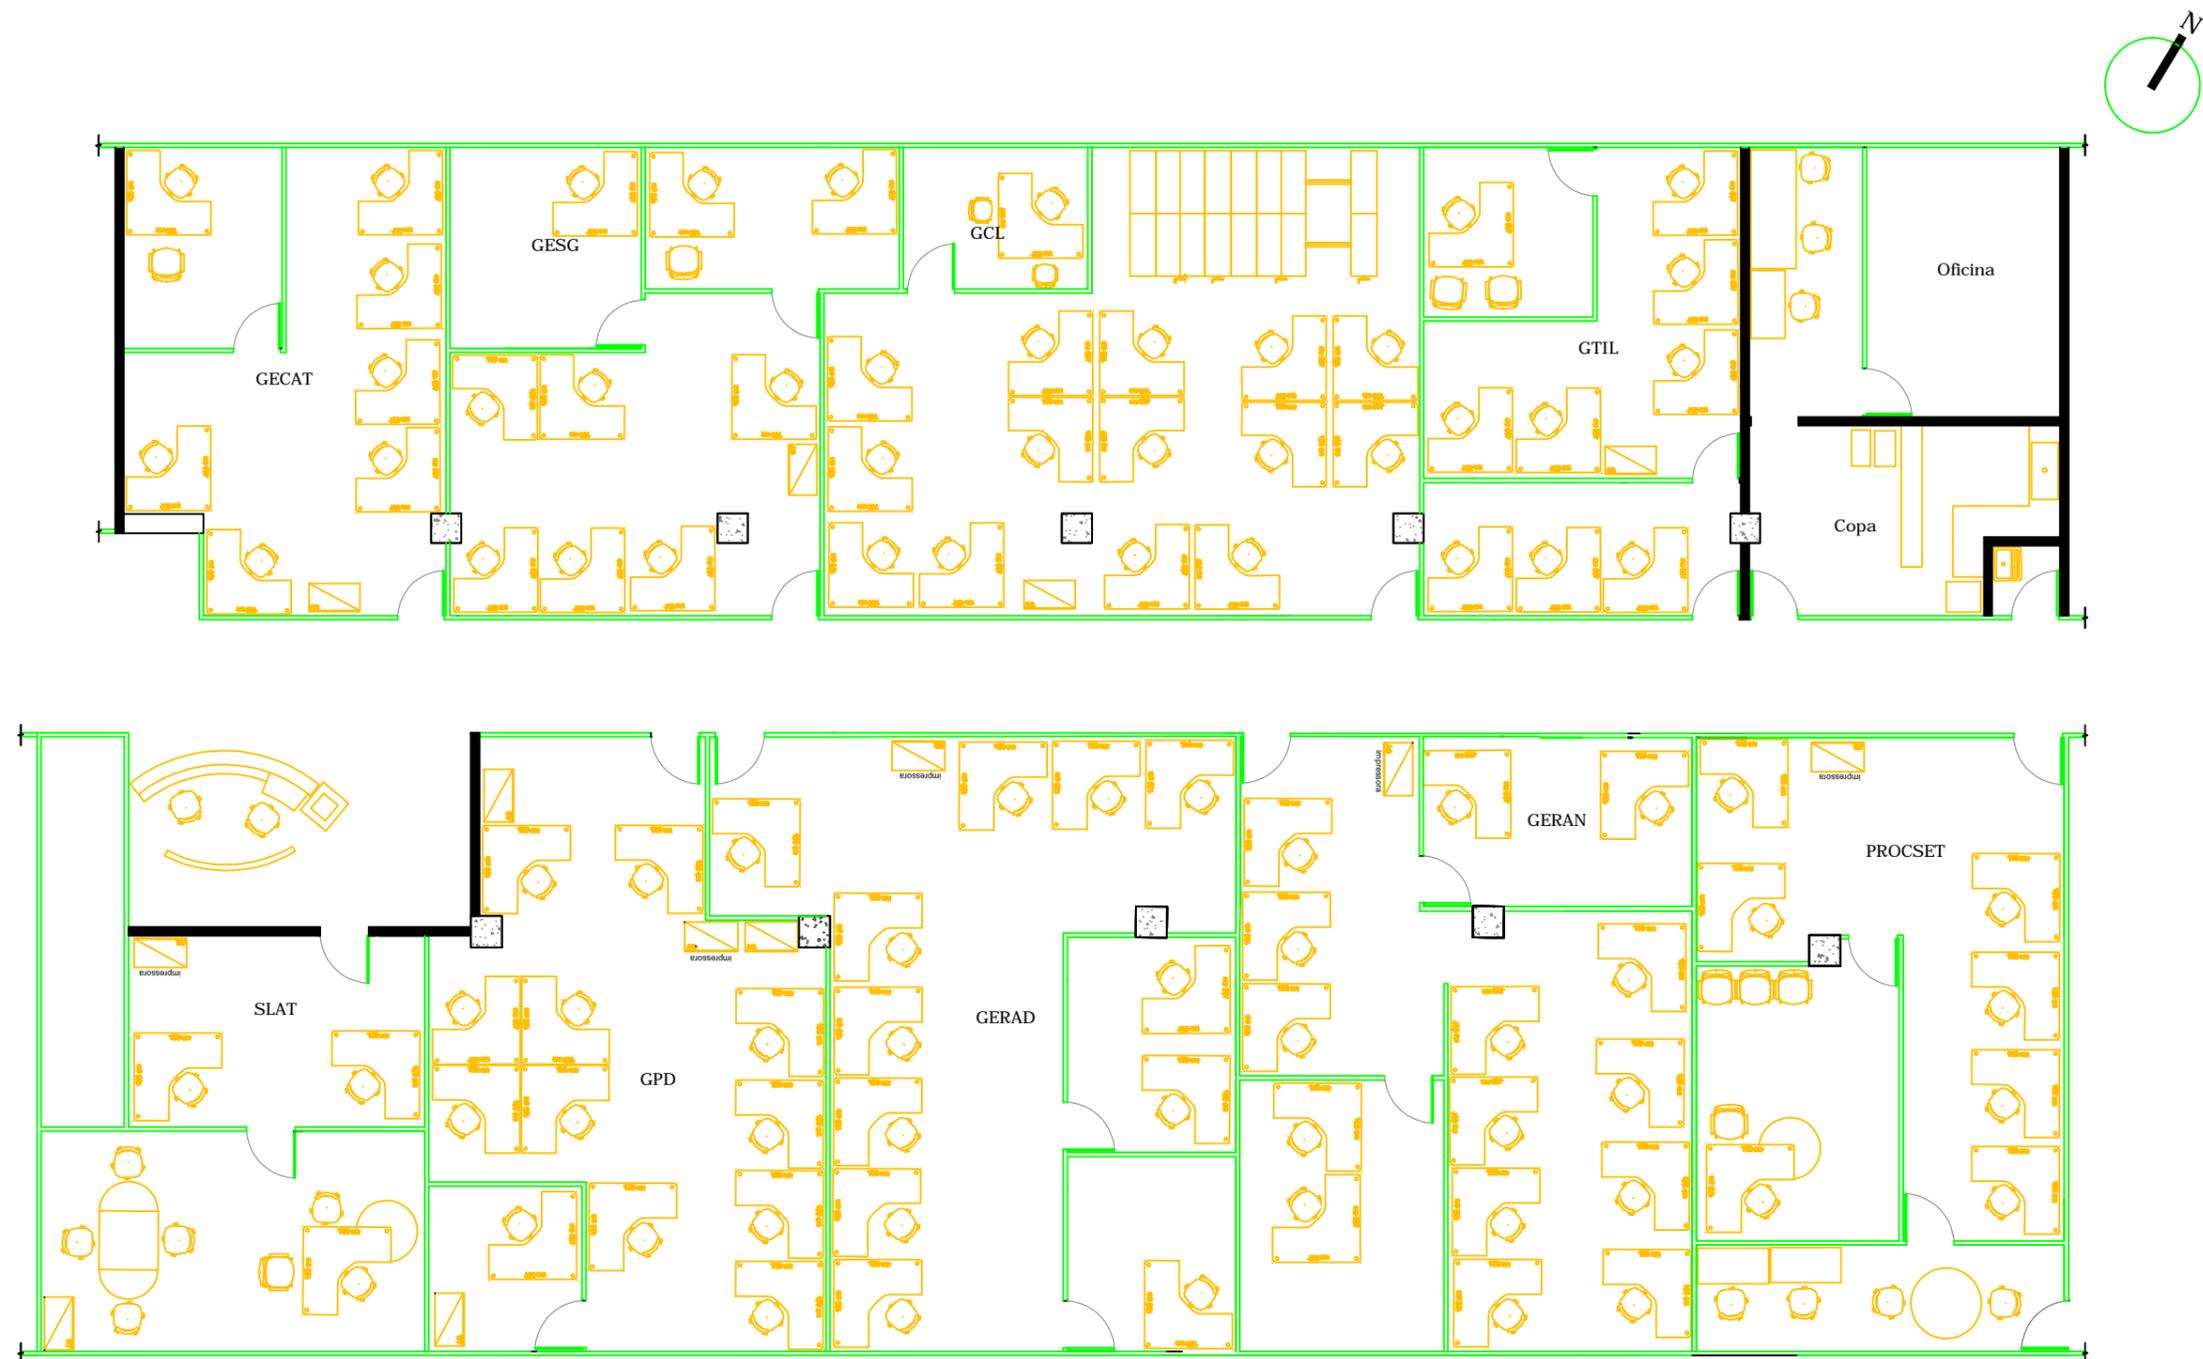

3 Planta de Layout - Ala Leste

 ESTADO DE GOIÁS SECRETARIA DE ESTADO DA CASA CIVIL	 CASA CIVIL SECRETARIA DE ESTADO DA CASA CIVIL	<b>Palácio Pedro Ludovico Teixeira - 8º andar</b>	
		Obra: <b>READEQUAÇÃO DE DIVISÓRIAS EM SALAS</b>	Autor: <b>Arq. Mateus</b>
Conteúdo: <b>CROQUI COM NOVO LAYOUT</b>		Escala: <b>Sem escala</b>	



4 Planta de Layout - Ala Oeste

 ESTADO DE GOIÁS SECRETARIA DE ESTADO DA CASA CIVIL	 CASA CIVIL GOIÁS	<b>Palácio Pedro Ludovico Teixeira - 8º andar</b>	
		Obra: <b>READEQUAÇÃO DE DIVISÓRIAS EM SALAS</b>	Autor: <b>Arq. Mateus</b>
Conteúdo: <b>CROQUI COM NOVO LAYOUT</b>		Escala: <b>Sem escala</b>	