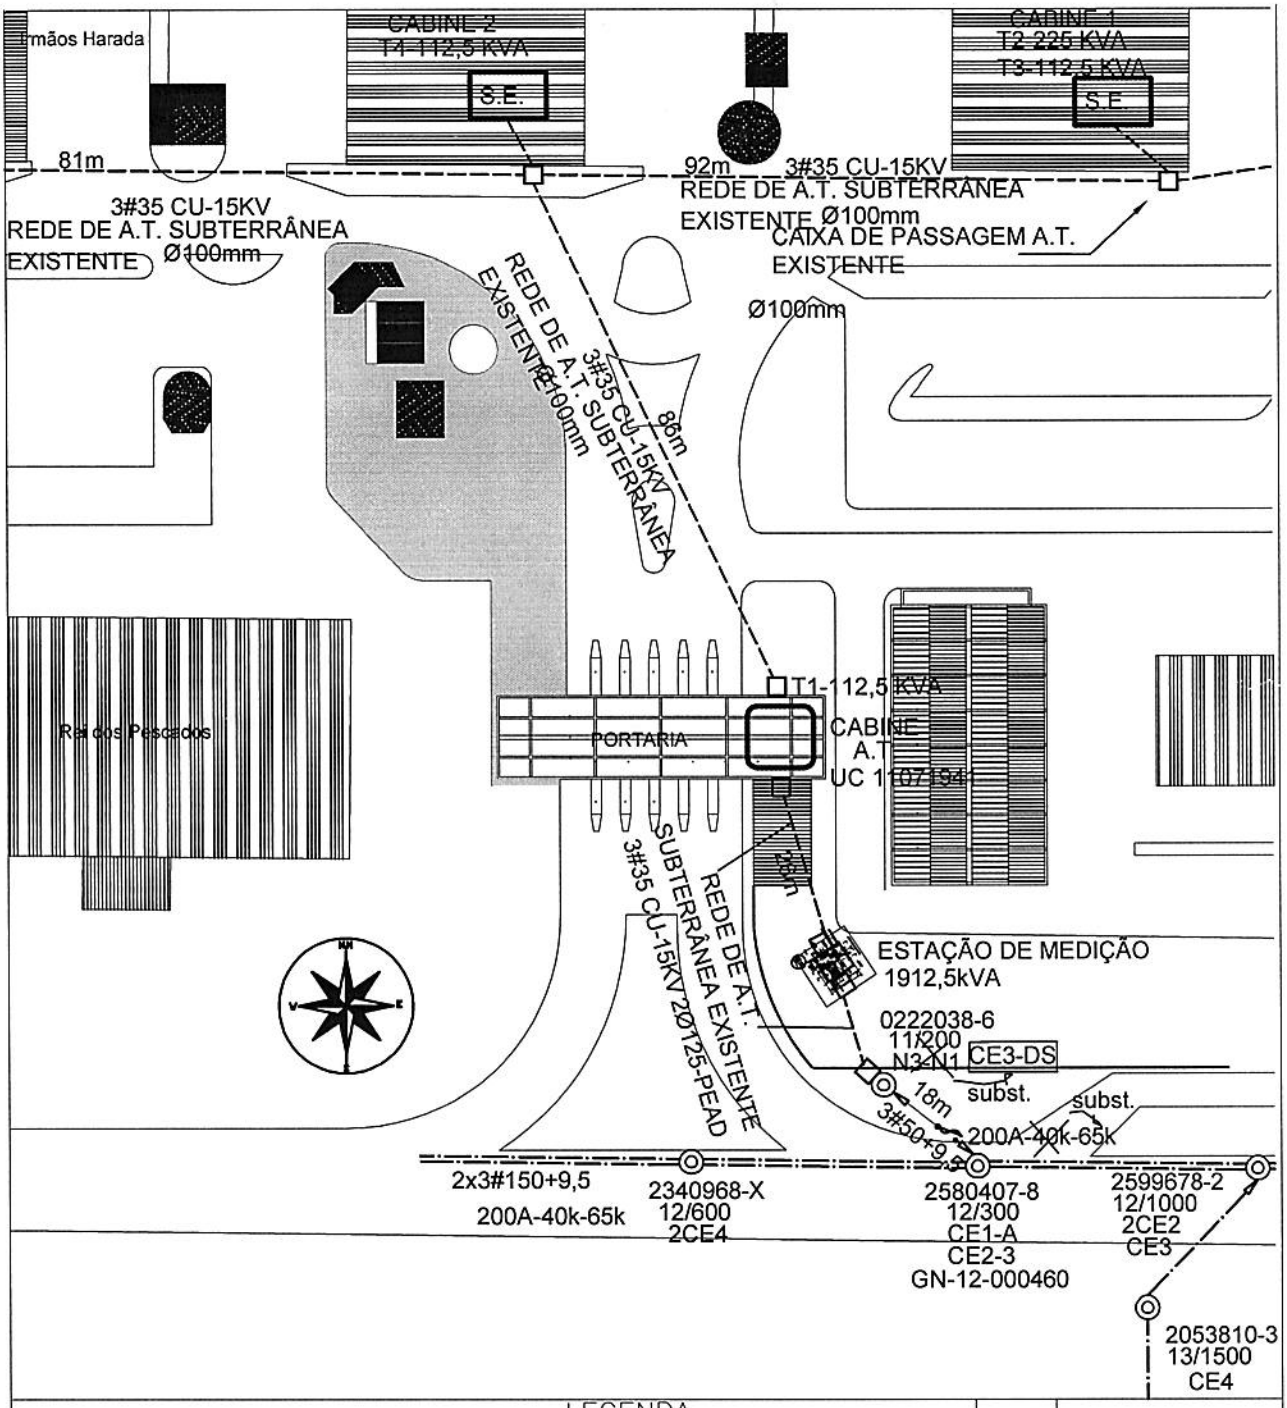

LEGENDA

A.T. 3#95+9,5mm-13,8KV — REDE AT TRIFÁSICA COMPACTA À INSTALAR – CIRCUITO PRIMÁRIO			PARA-RAIO POLIMÉRICO 15KV SEM CENTELHADOR, NEUTRO ATERRADO
POSTE CIRCULAR DE CONCRETO À INSTALAR	CHAVE BASE C 200A-ELO 65K ELO A INSTAL.		ILUMINAÇÃO PÚBLICA À INSTALAR
POSTE MADEIRA EXISTENTE			ATERRAMENTO À INSTALAR
POSTE CIRC. DE CONCRETO À INSTALAR COM BASE CONCRETADA 1I/600KGF			TRANSF. TRIFÁSICO À INSTALAR
REDE BT TRIFÁSICA EXISTENTE, CIRCUITO SECUNDÁRIO	3#4-4-CAA-13,8 KV — CABO DE A.T. CONVENCIONAL EXISTENTE		TRANSF. TRIFÁSICO À RETIRAR

G5 ENGENHARIA
E-MAIL: g5engenharia@terrra.com.br
TELE-FAX: (0XX-62) 3218-2960

ELÉTRICO

local: RD E ESTAÇÃO DE MEDIÇÃO EM 13,8KV DA CENTRAIS DE ABASTEC.DE GOIÁS CEASA-GO.
endereço: Rodovia BR-153KM-5.5-Jardim Guanabara- Goiânia - GO CEP: 74675-090

PROPRIETÁRIO: CENTRAIS DE ABASTECIMENTO DO ESTADO DE GOIÁS - CEASA-GO

AUTOR DO PROJETO: Engº Elet. FERNANDO MELO FRANCO CONFEA/CREA 11.178/D-GO

local: RD E ESTAÇÃO DE MEDIÇÃO EM 13,8KV DA CENTRAIS DE ABASTEC.DE GOIÁS CEASA-GO.
endereço: Rodovia BR-153KM-5.5-Jardim Guanabara- Goiânia - GO CEP: 74675-090

ÁREAS:

ESCALA: 1:1000

FOLHA: 01/01

CONTEÚDO:
REFORMA C/ ACRESCÍMO DA ESTAÇÃO DE MEDIÇÃO E REDE AT AÉREA E SUBTERRÂNEA DA CEASA-GO.

CEASA-GO