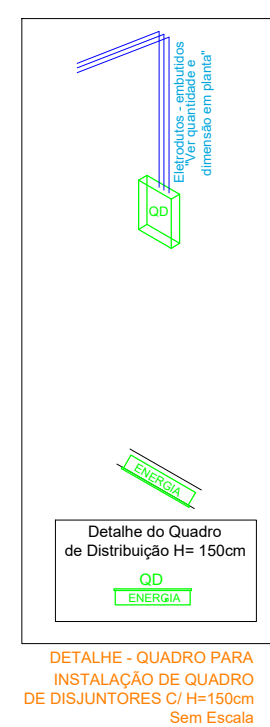
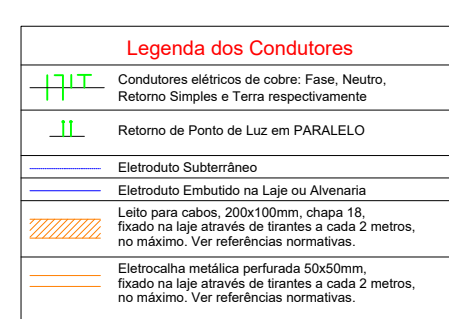
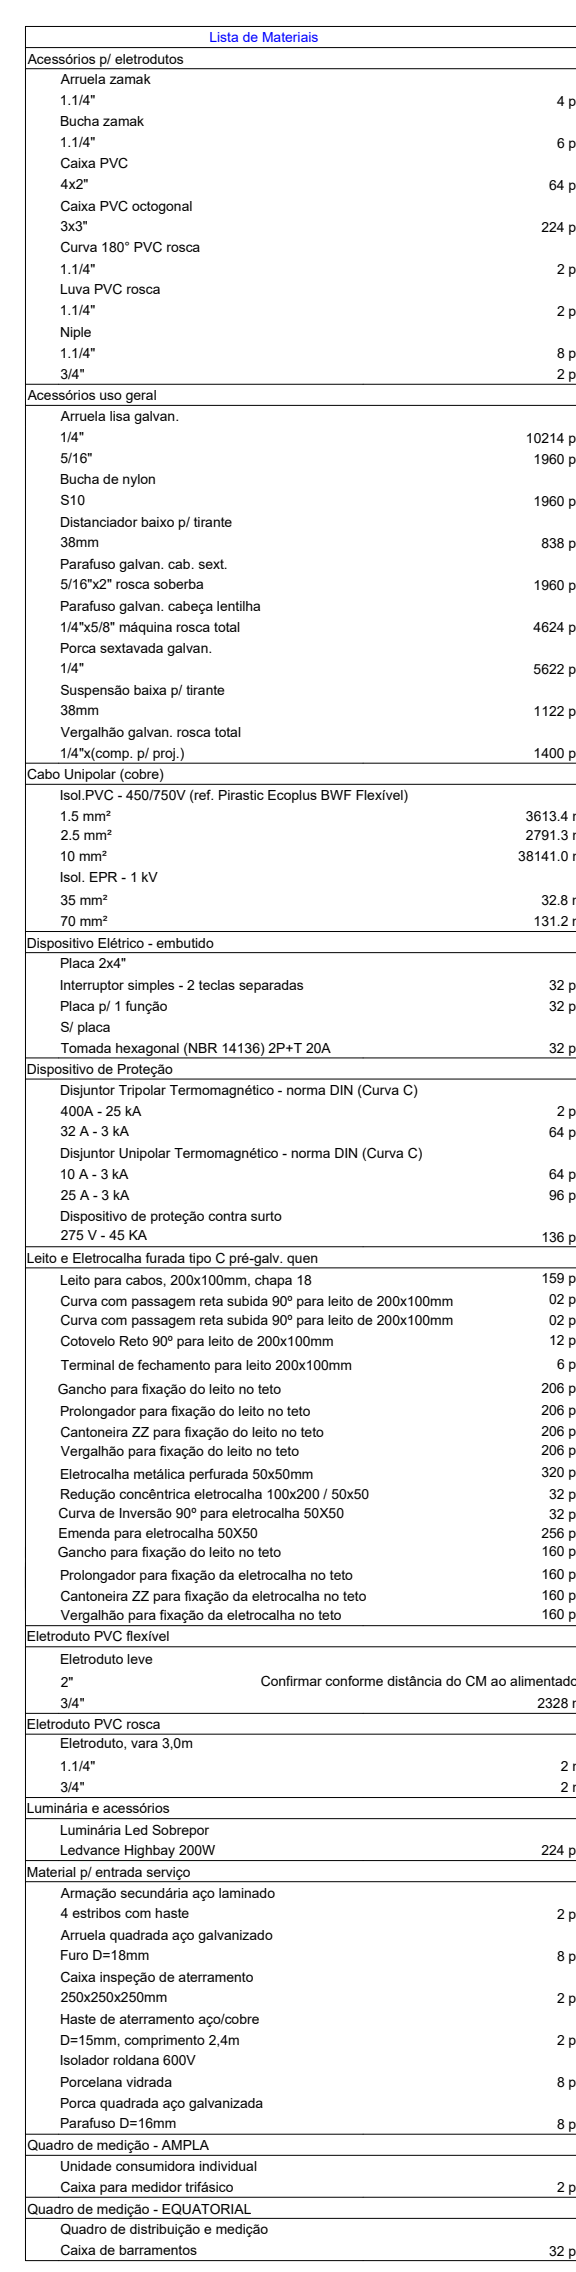
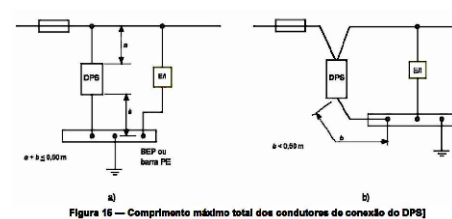
[illegible]

LEGENDA DE DISPOSITIVOS:

Quantidade de circuitos eletricamente disponível N	Espeço mínimo destinado a reserva (em número de circuitos)
até 6	2
7 a 12	3
13 a 20	4
N > 30	0,15 N

[illegible]

ES*	Área Total do Terreno:	Folha:
	15.551,37 m²	1/1
	Área Total da Construção:	
	6.685,23 m²	
	Área dos Pavimentos:	
Térreo:.....6.685,23 m²		
Área Permeável:	Data:	
-	20 de Outubro 2025	

1/1